საქართველო
ქალაქი თბილისი

წყალსადენის ქუჩა, (ს/კ: 01.11.04.028.080)
შ.პ.ს. "ევროთრეიდი" -ს (ს/ნ: 404919987) საკუთრებაში არსებული 3358კვ.მ. არასასოფლო-სამეურნეო
დანიშნულების მიწის ნაკვეთის და მისი მიმდებარე ტერიტორიის ტოპოგრაფიული

გეგმა

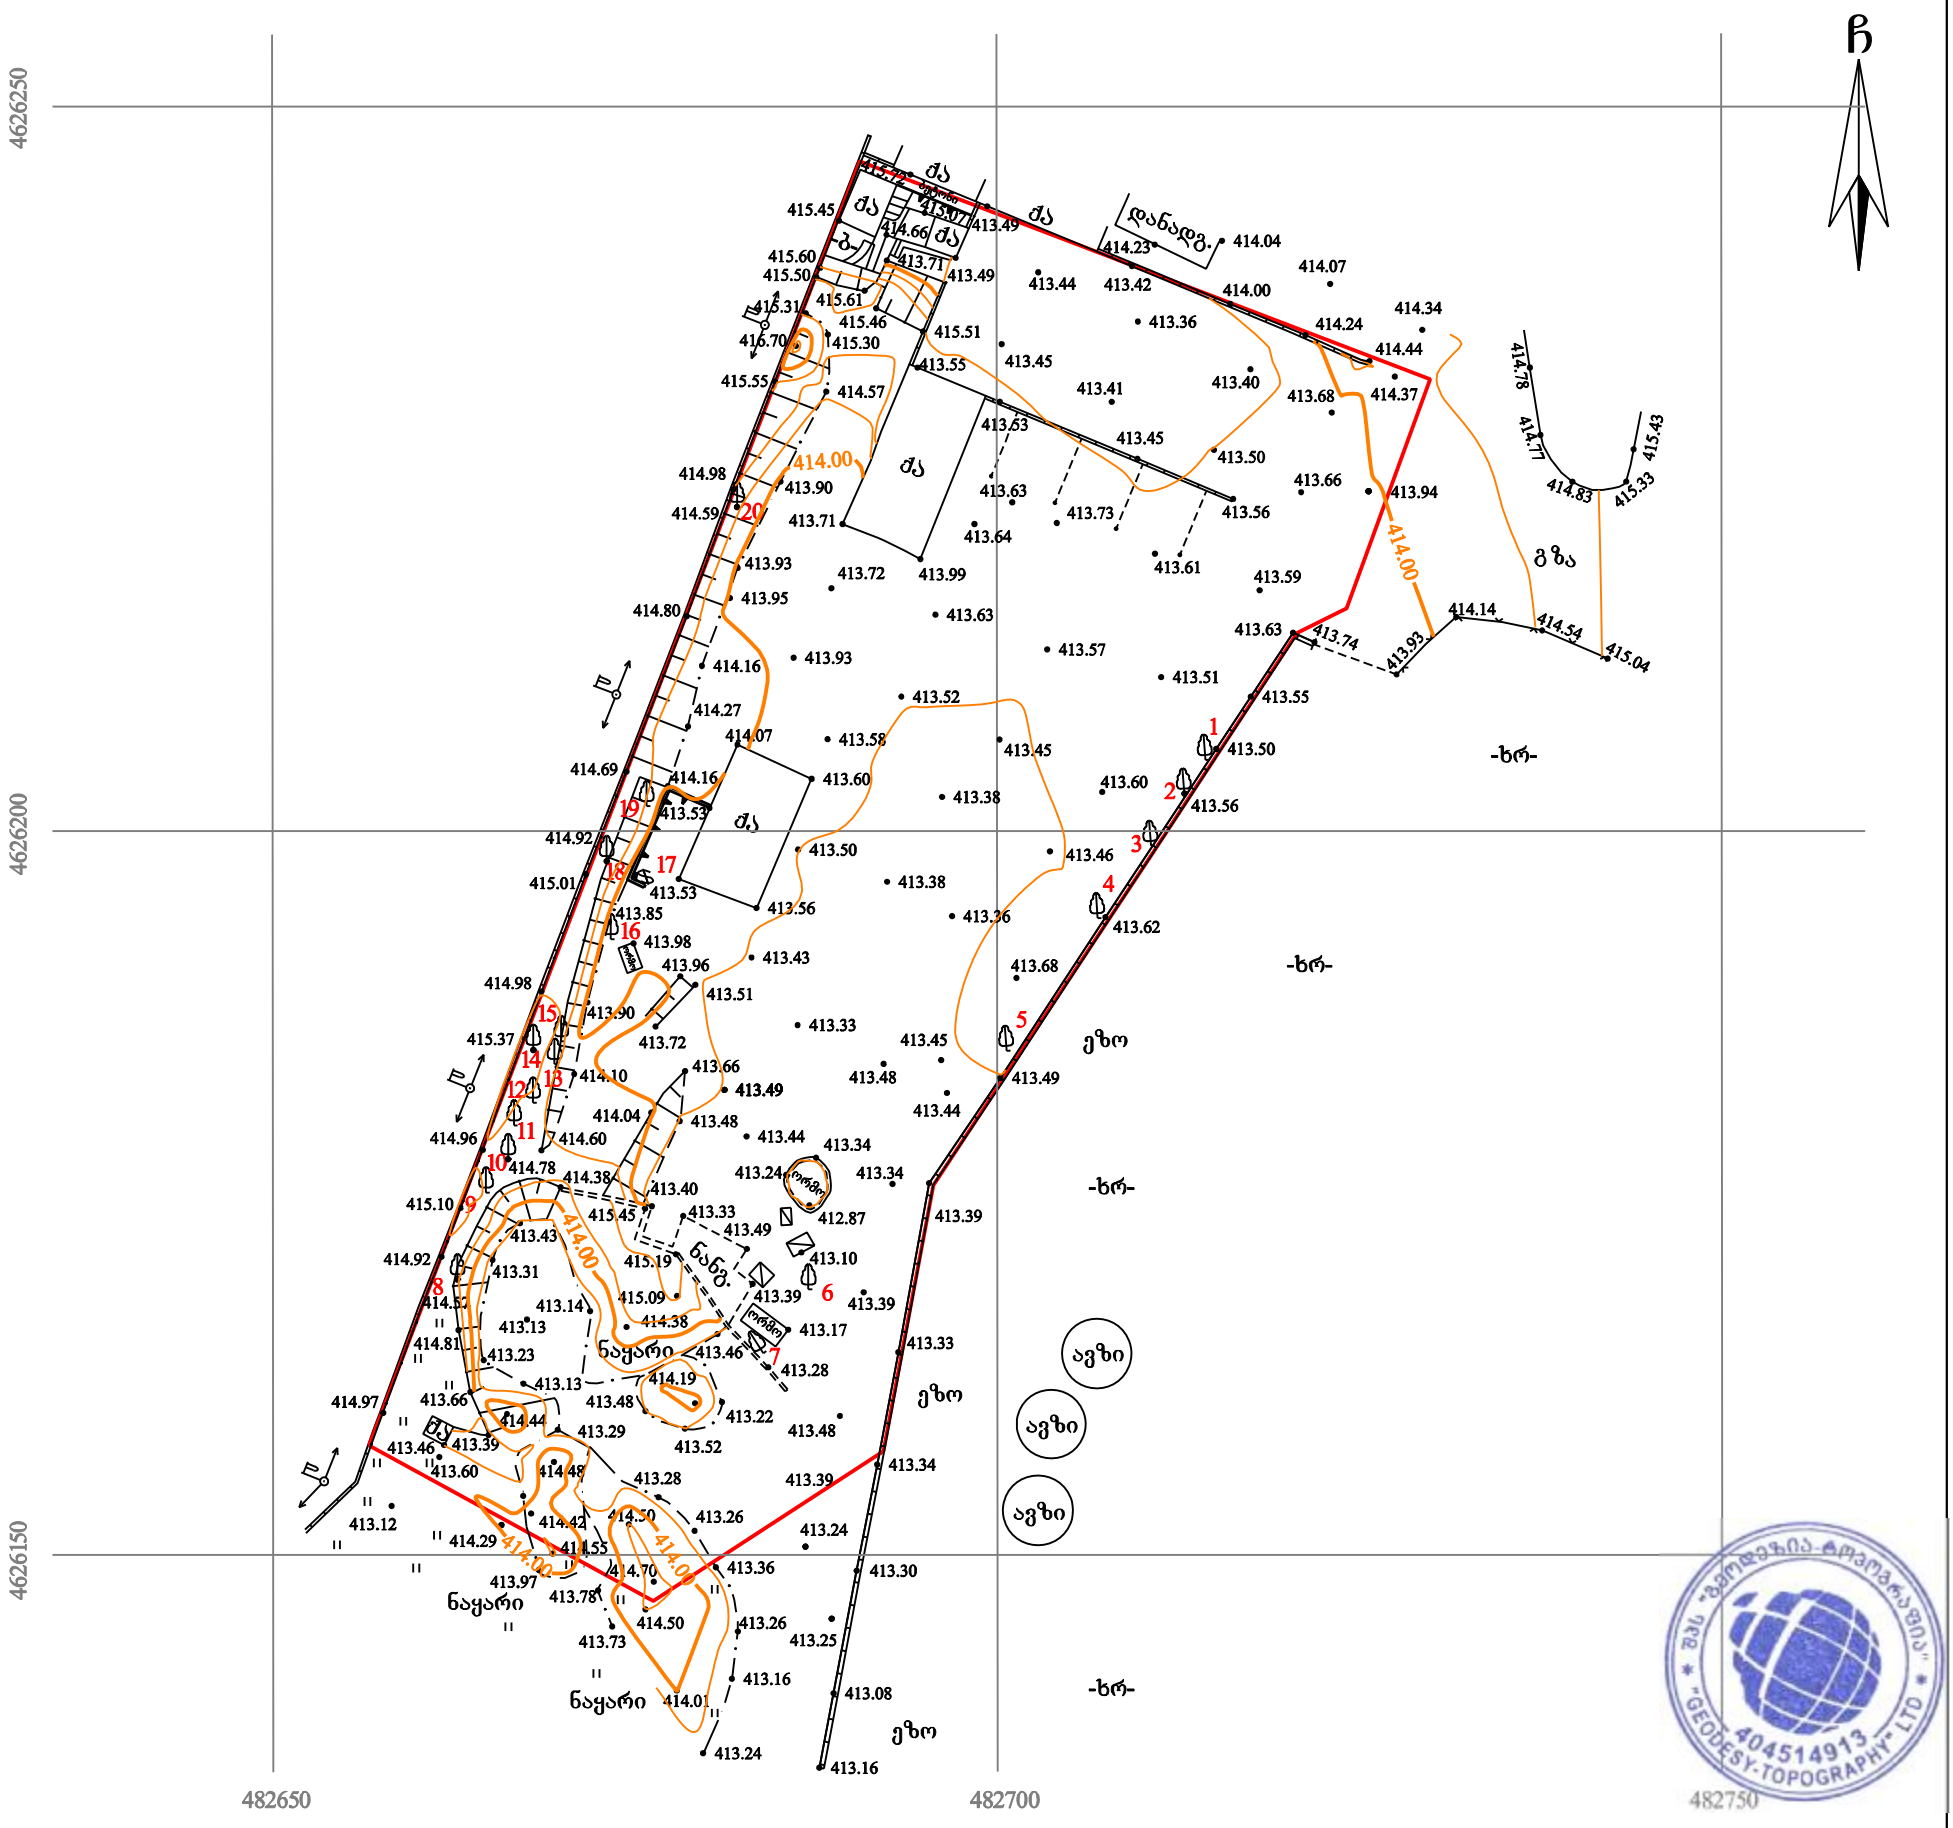

პირობითი აღნიშვნები

WGS 1984-ის კოორდინატთა სისტემის UTM პროექცია

ძს	საცხ. შენობა	ხის ღობე	წყალგაყვანილობა
ძა	არასაცხ. შენობა	ღობე	გაზი
	ფარდული	ქვის კედელი	კანალიზაცია
	მშენებარე შენობა	კედელი	სანიაღვრე
	სატრანსფორ. ჯიხური	ხვეი	კავშირგაბმულობა
	ხეები, კუნძი, ბუჩქი	რკინიგზა	ელ. ქსელები
	გარე განათება	სამეთვალყურეო ჭები	გათბობა
		ელ. გადამცემი ხაზი	

შენიშვნა: 1) გეგმაზე დატანილია საჯარო რეესტრში რეგისტრირებული ნაკვეთის საზღვარი
2) მიწის სამუშაოების შესრულება შეათანხმეთ კომუნიკაციის წარმომადგენლებთან
3) მიწისქვეშა კომუნიკაციები არ არის დატანილი ამ გეგმაზე

შპს „გეოდეზია - ტოპოგრაფია“
საქართველო, თბილისი, დ. უზნაძის ქ. №74 (0102)
ტელ: +995-557-94-58-32
Ltd "Geodesy - Topography"
D.Uznadze №74 st. Tbilisi , Georgia , (0102)
Tel: +995-557-94-58-32
e-mail: geodesy.topography@gmail.com

დირექტორი:		ე. გასპარიანი
აზომა:		ე. გასპარიანი
დახაზა:		ე. გასპარიანი
მასშტაბი: 1:500		09/03/2019 წ.

CLIENT	შპს „ენერგოსაფარი“
PROJECT	ხელმოწერა ფარმაცევტული პროდუქტის საწყობი
ADDRESS	ქ. თბილისი, ვაჟა-ფშაველას გამზ. №73 (ყოფილი №71)
	ნახაზის დასახელება: გენერალური გეგმა
	ავტორი: ნ. ბერიძე
	პროექტის ხელმძღვანელი: ნ. ბერიძე
	კონსულტანტი:
	შემსრულებელი: ა. ლიპარტელიანი
	ტექნიკური ზედამხედველი:
	ავტორის ხელმოწერა:
SCALE	მასშტაბი 1:200
DATE OF ISSUE	თარიღი 03.2026
DRWG.	ნახაზის
STAGE	სტადია
INDEX	ინდექსი
PAGES	ფურც.

