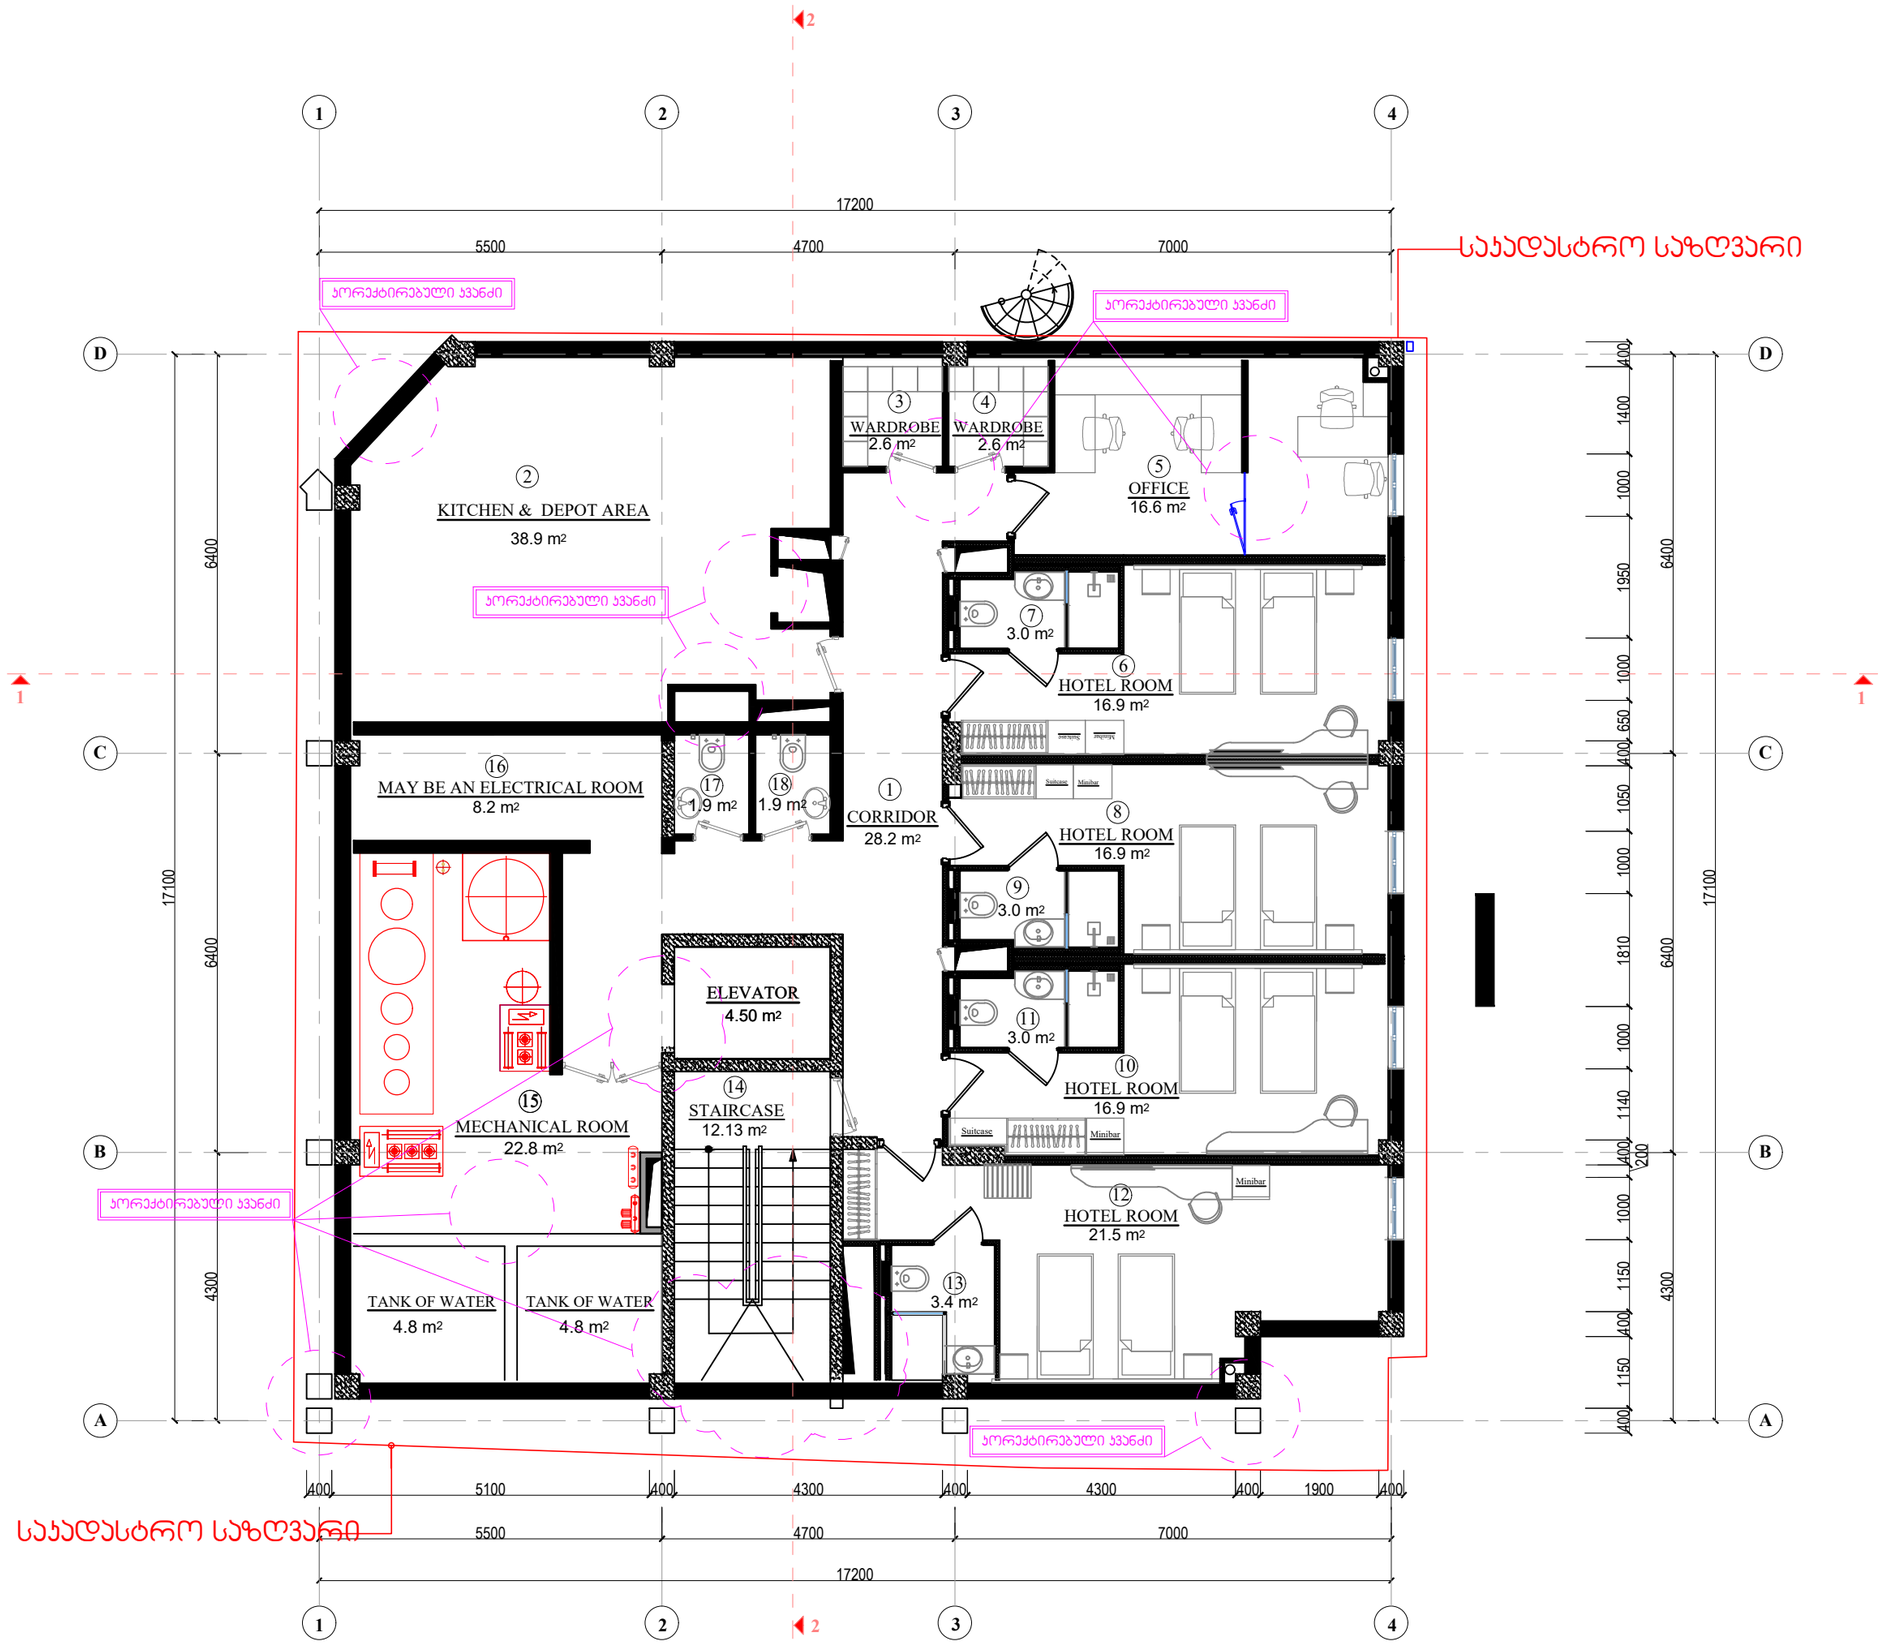

თბილისი 2021	
დაკვეთა №	

ექსპლიკაცია

პირობითი ნიშნები

ნაკვეთის საზღვარი

ჭრილის ხაზი

არქიტექტურული ნიშნული

შენიშვნები

სარდაფის გეგმა

ARCHITECT GROUP

პროექტის სახელწოდება

სატყვარო ქ. თბილისში,

არქიტექტურული პროექტი

სართულის გეგმა -3.45 ნიშნულზე

თანამდებობა	გვარი	ხელმოწერა	თარიღი
დირექტორის წარმომ.	მ.მურადოვა		
პრ. მთ. არქიტექტ.	რ. ხიდიროვი		
პრ. პატრონი	რ. ხიდიროვი		

მასშტაბი	1:100	
ფორმატი	**A-3**	სულ ფურც. ფურცელ
სტადია	პროექტი	

İnventar №

İmza və tarix

İnventar əvəzi

Format A 3

Inventar №	
İmza və tarix	
İnventar əvəzi	

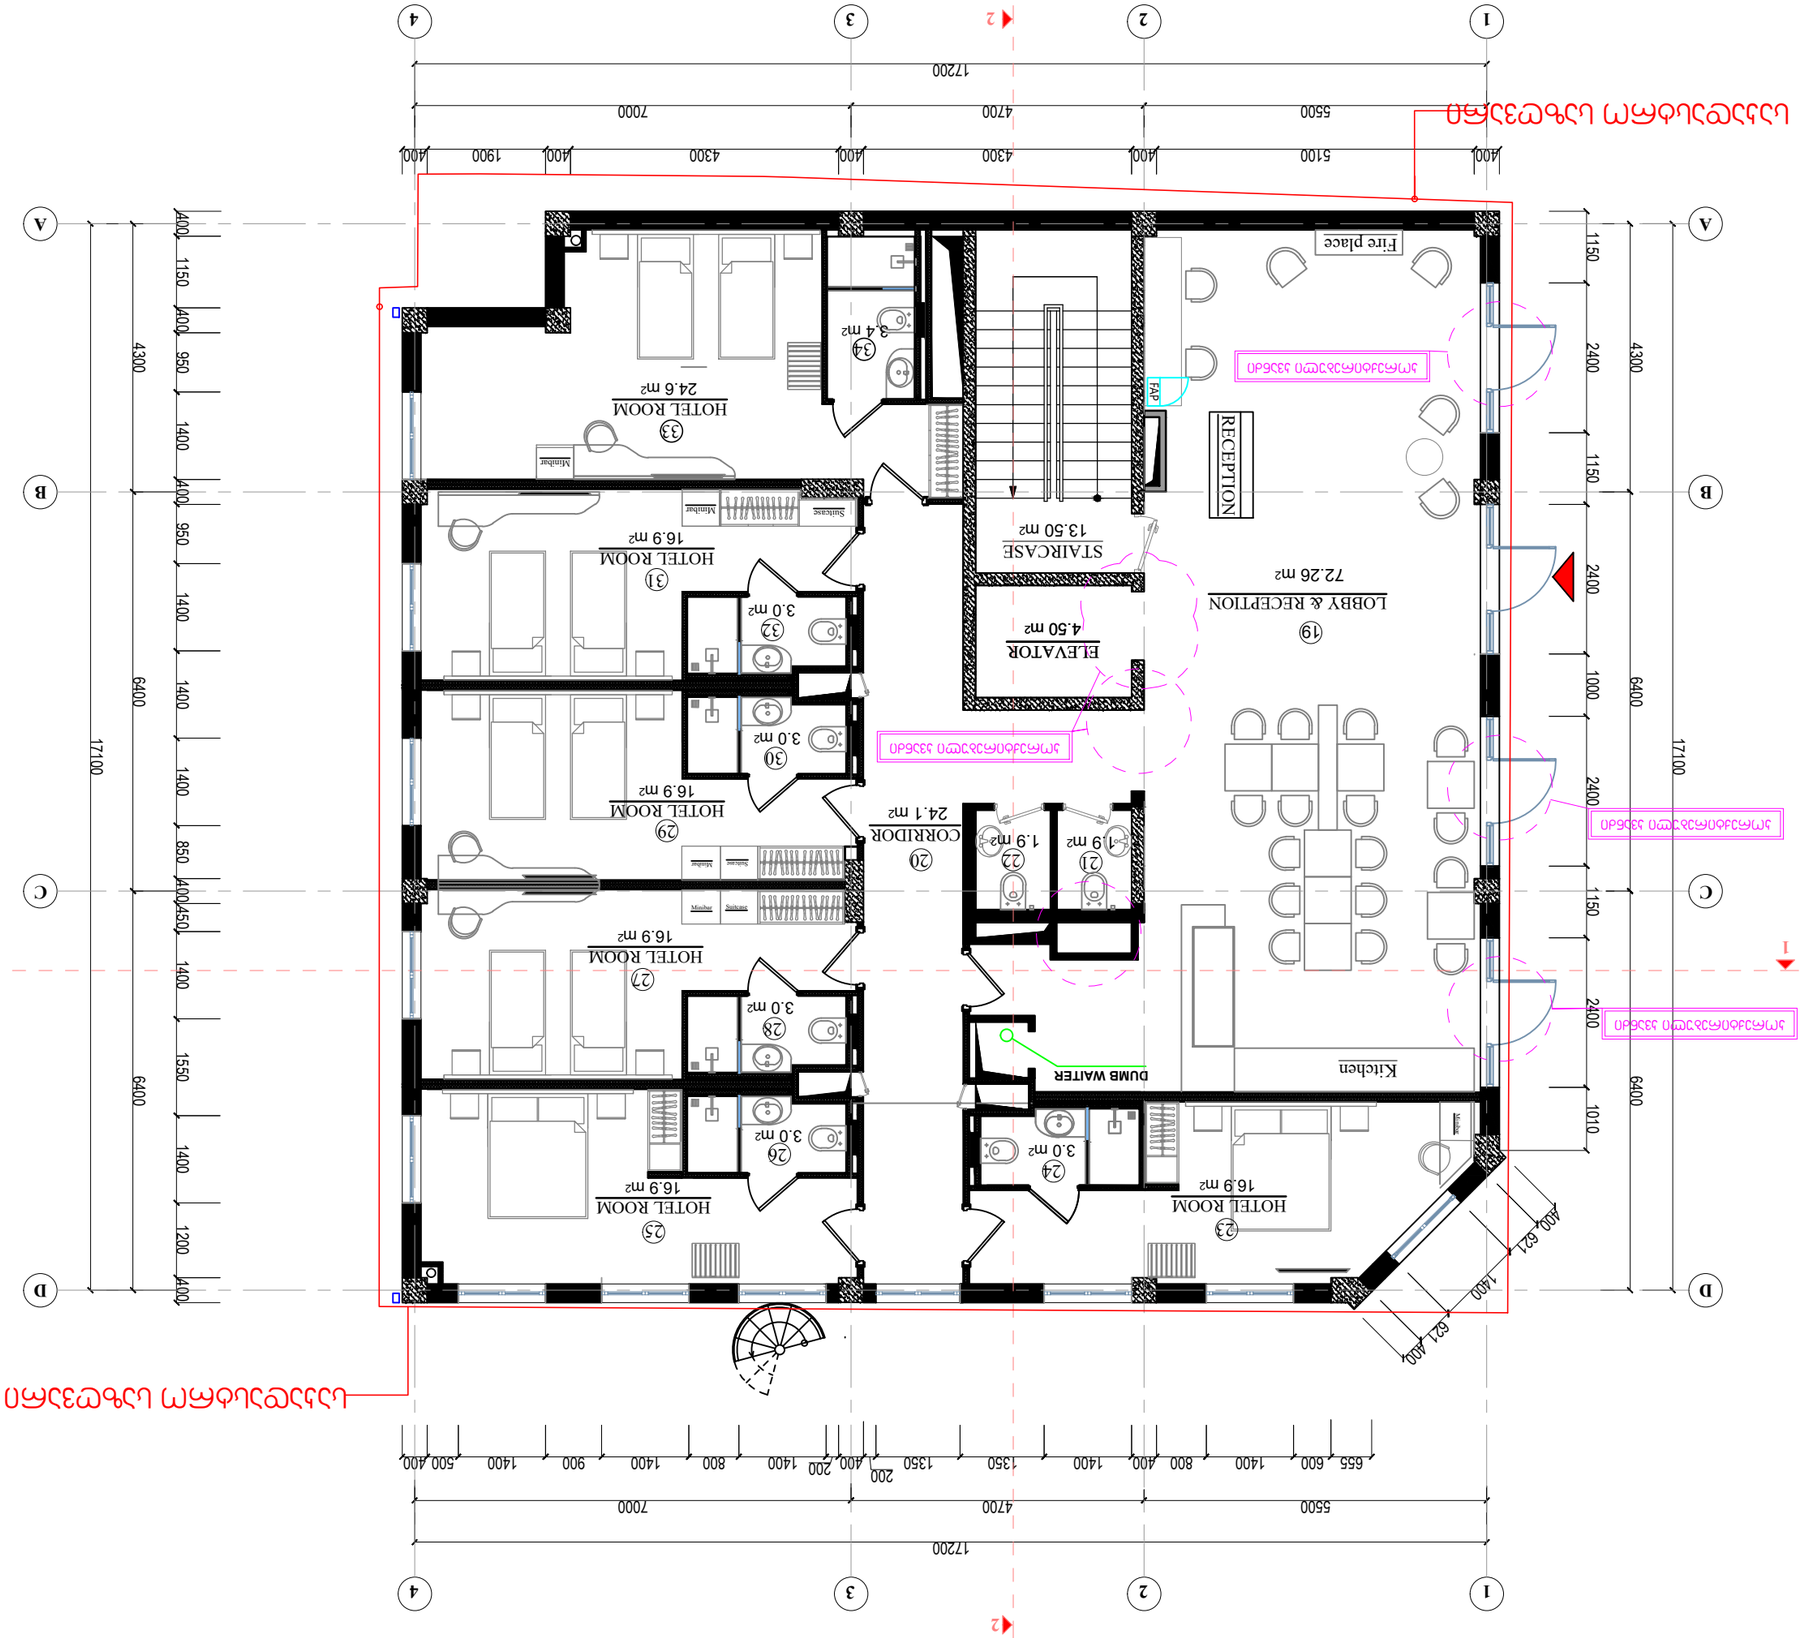

Format A 3

		Inventar №
		İmza və tarix
		İnventar əvəzi

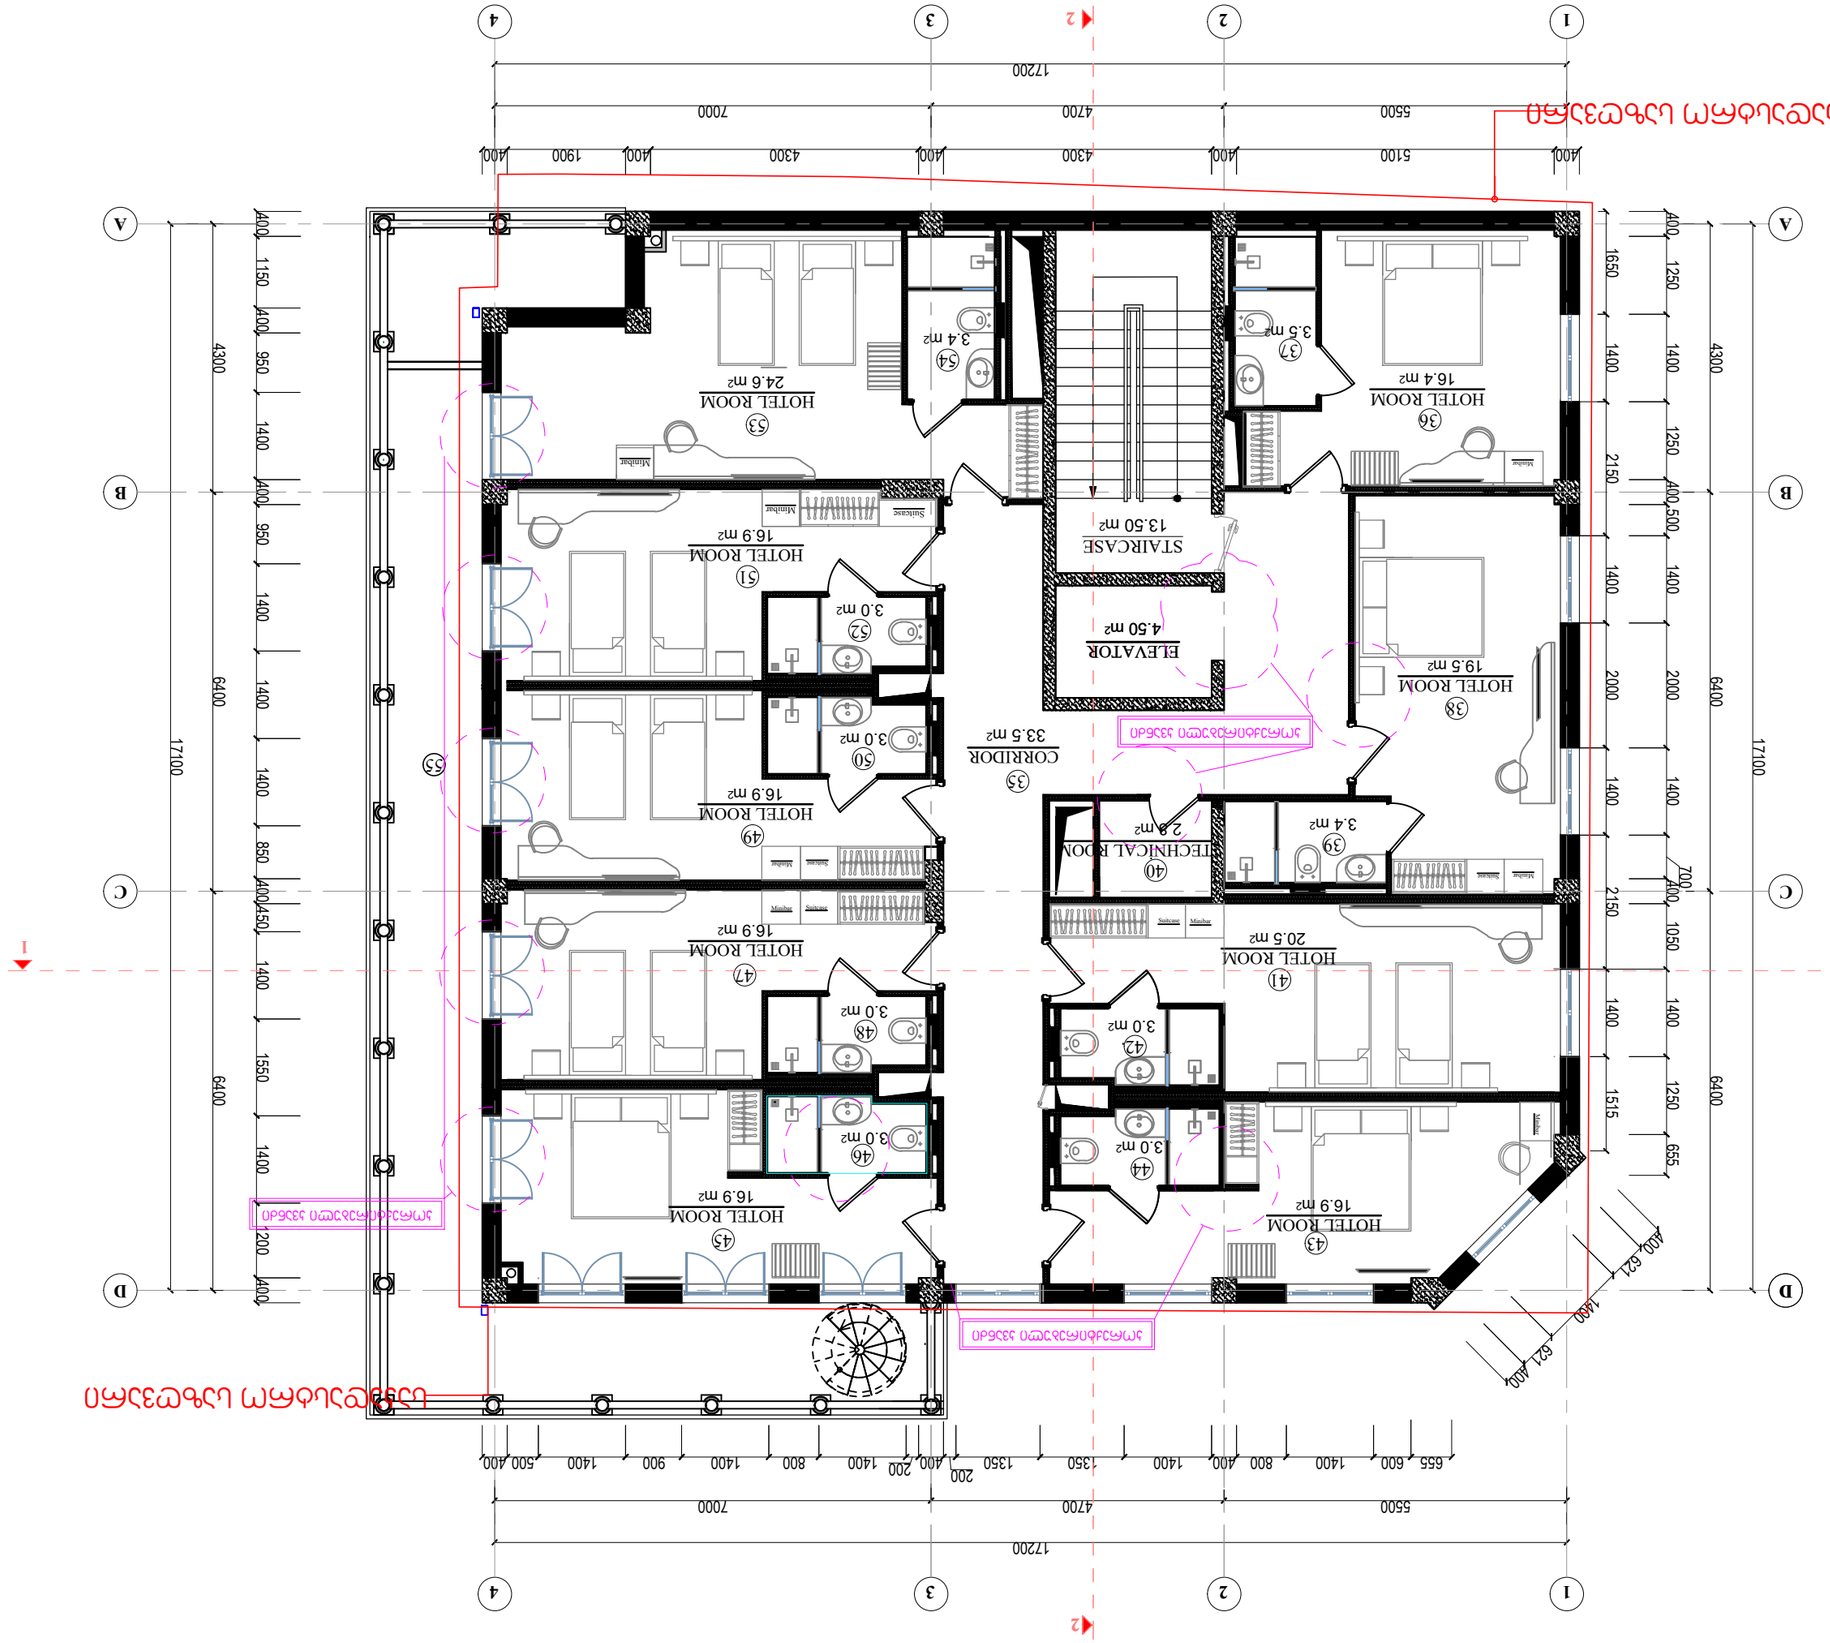
HOTEL ROOM 16.4 m2
HOTEL ROOM 19.5 m2
HOTEL ROOM 20.5 m2
HOTEL ROOM 16.9 m2
HOTEL ROOM 24.6 m2
STAIRCASE 13.50 m2
ELEVATOR 4.50 m2
CORRIDOR 33.5 m2
TECHNICAL ROOM 2.9 m2
3.4 m2
3.5 m2
3.0 m2
Ölçülər mm-lə verilmişdir
Bütün ölçülər tikinti yerində dəqiqləşdirilməlidir
Mövcud binanın konturları
Yeni tikinti konturları

თბილისი 2021

24 BEDS

3 hotel room

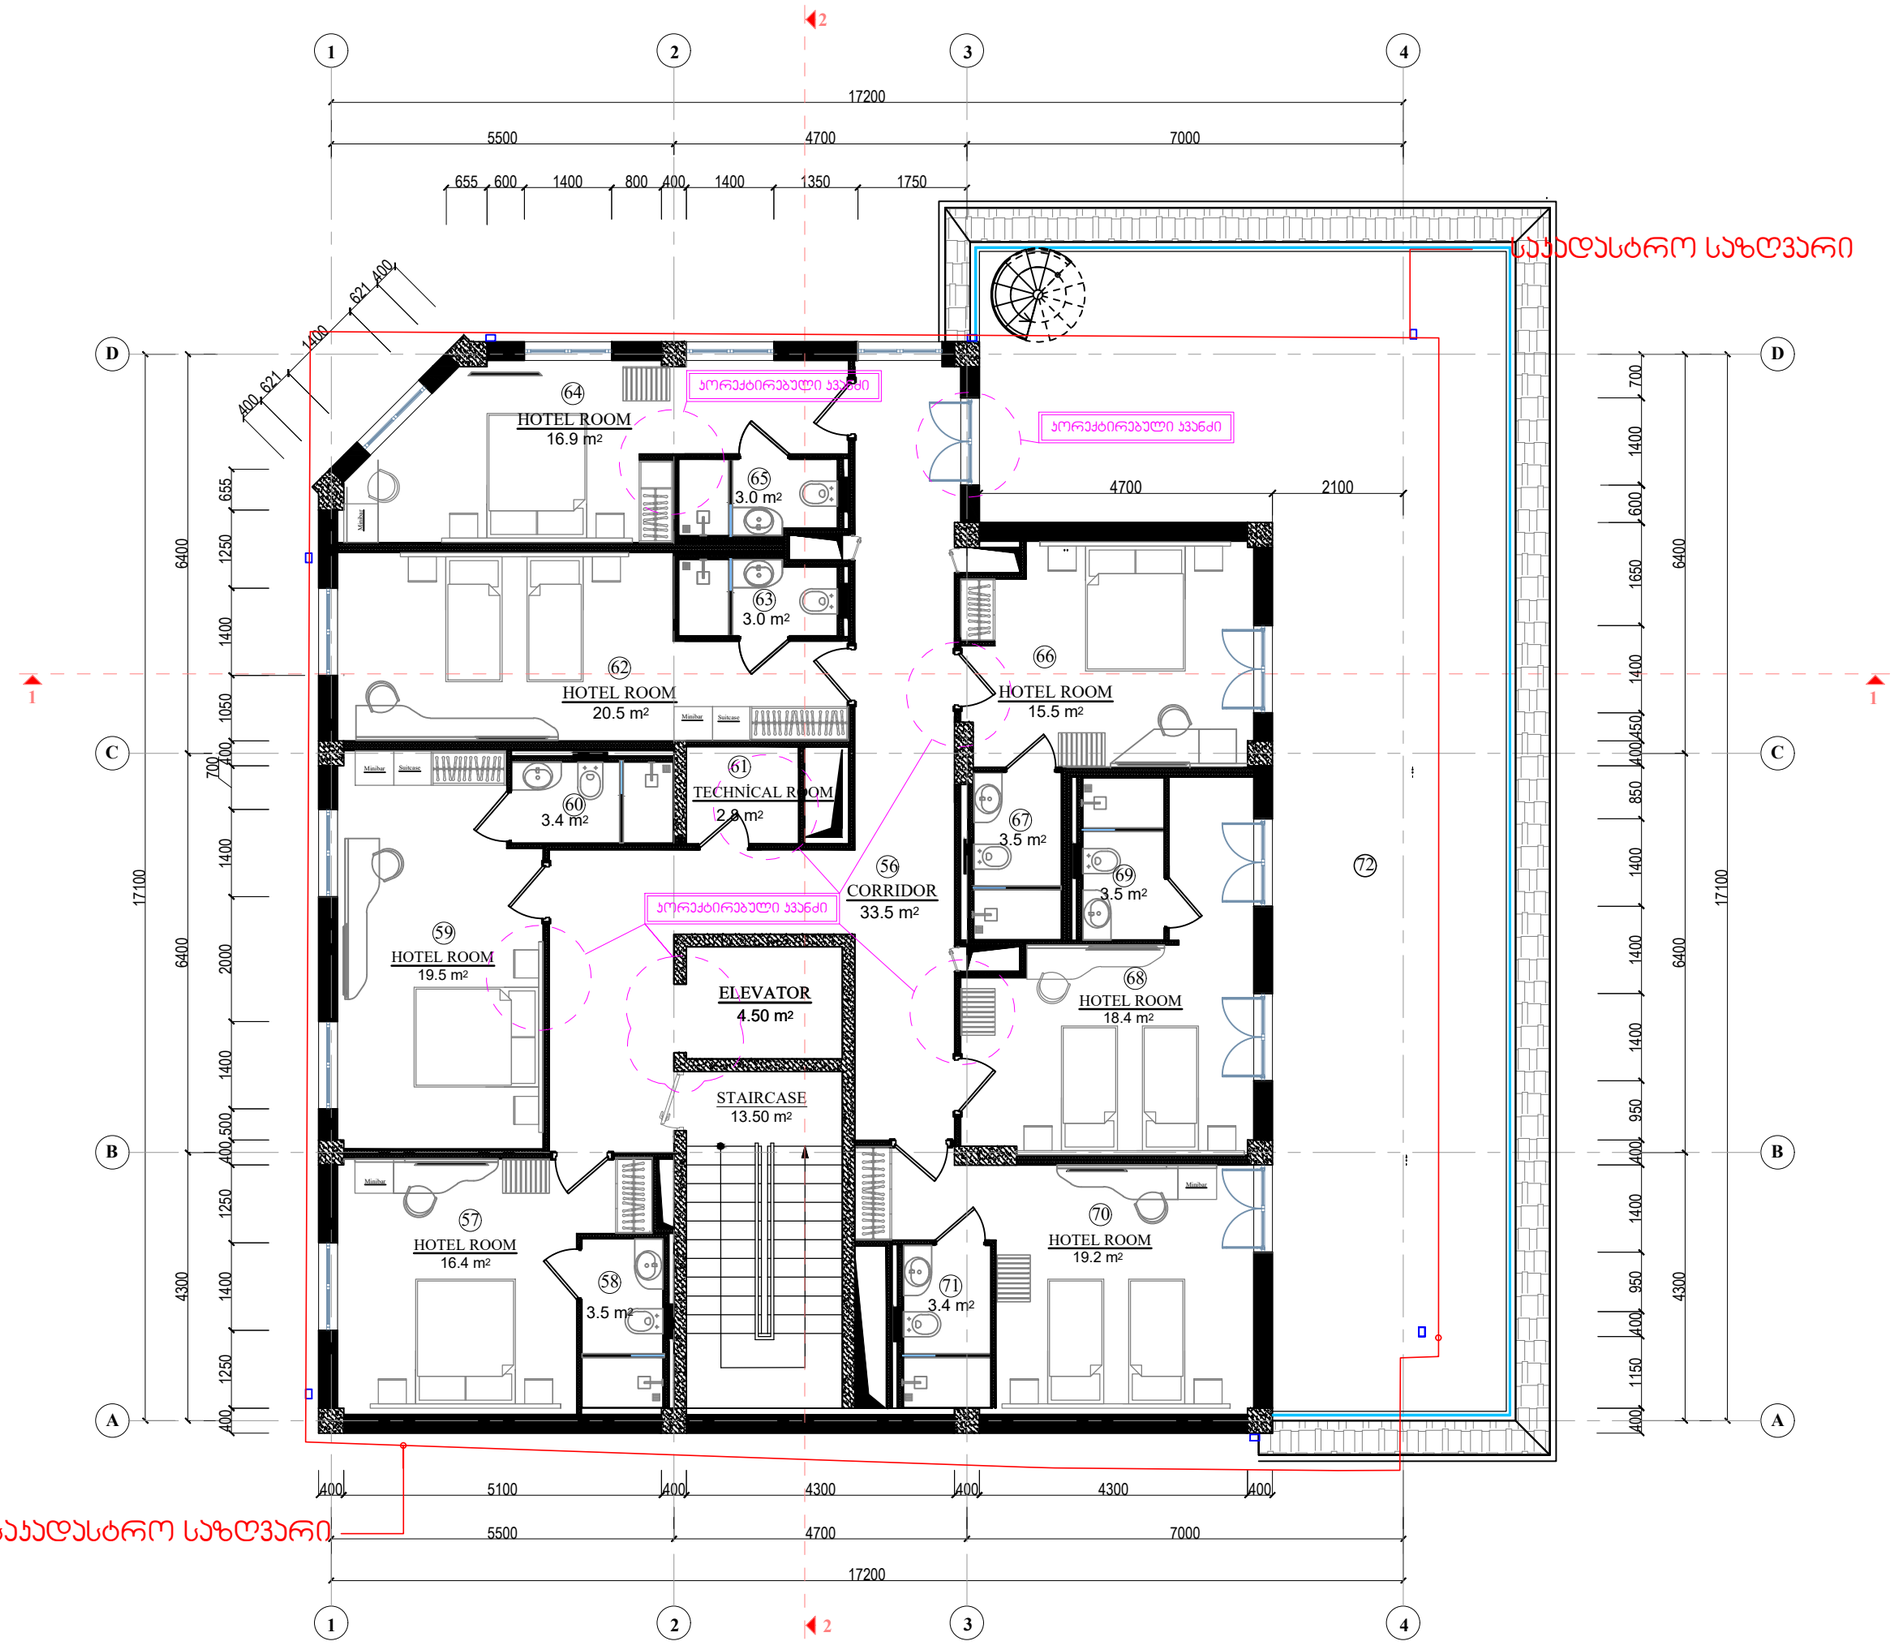

პირობითი ნიშნები

ნაკვეთის საზღვარი

1 ჭრილის ხაზი

არქიტექტურული ნიშნული

შენიშვნები

მესამე სართულის გეგმა

ARCHITECT GROUP

პროექტის სახელწოდება

სასტუმრო ქ. თბილისში,

კორექტირებული პროექტი

სართულის გეგმა +7.35 ნიშნულზე

თანამდებობა	გვარი	ხელმოწერა	თარიღი
დირექტორის წარმომ.	მ.მურადოვა		
პრ. მთ. არქიტექტ.	რ. ხიდიროვი		
პრ. პატრონი	რ. ხიდიროვი		

მასშტაბი	1:100		
ფორმატი	A-3	სულ ფურც.	ფურცელ

İnventar №

İmza və tarix

İnventar əvəzi

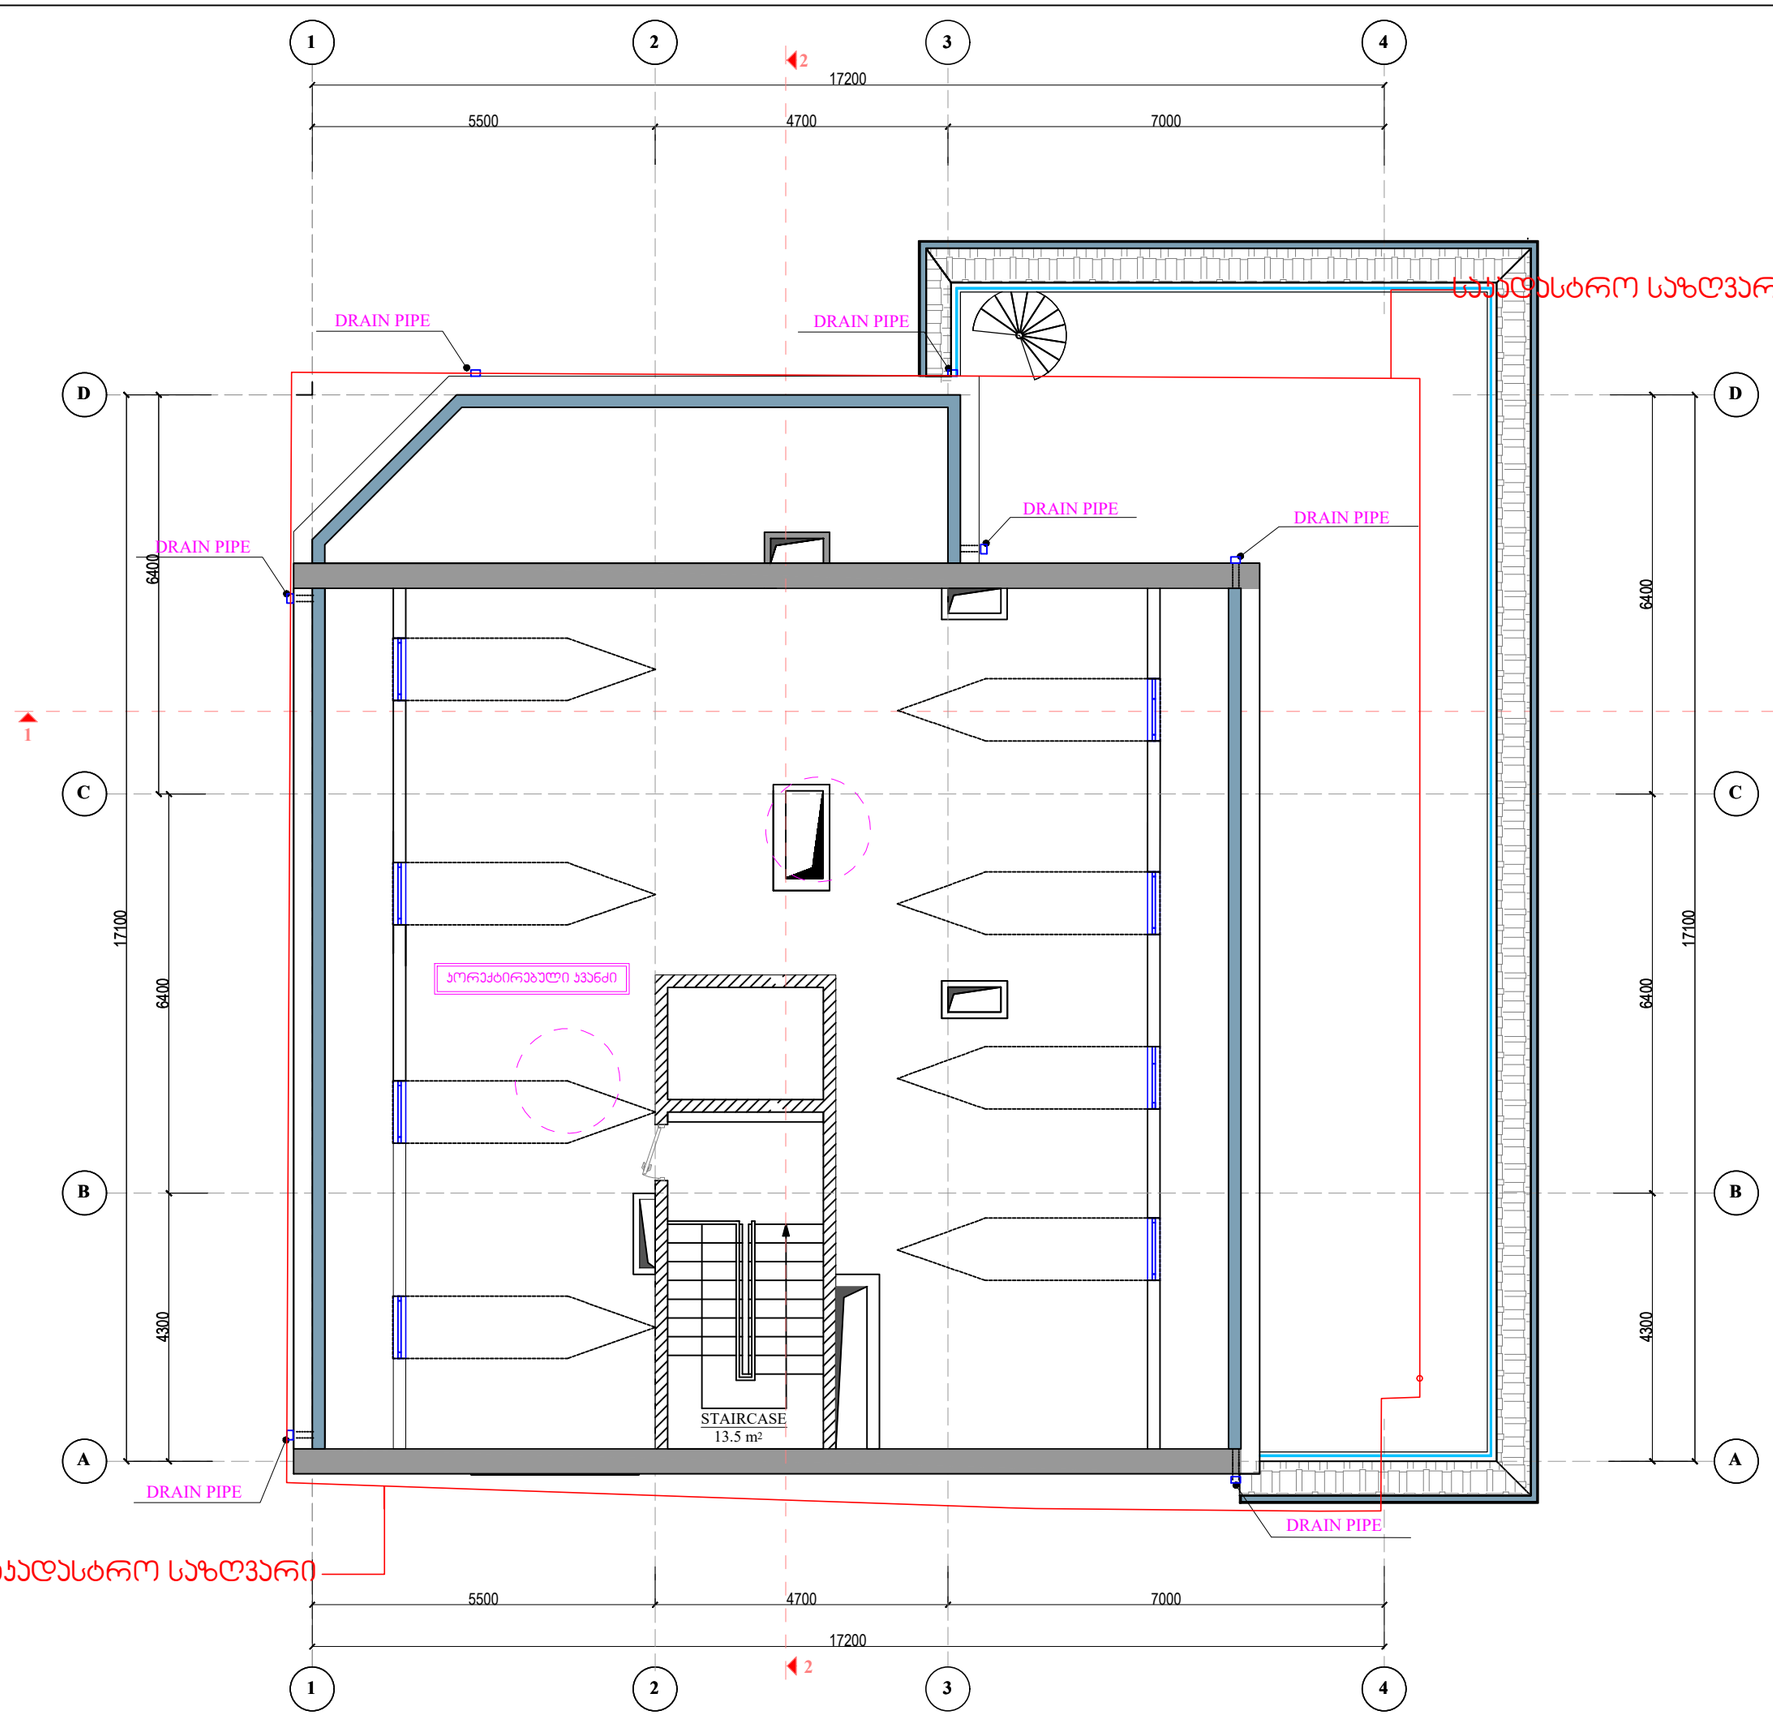

İnventar №		
İmza və tarix		
İnventar əvəzi		

თბილისი 2021

დაკვეთა №

ექსპლიკაცია

პირობითი ნიშნები

ნაკვეთის საზღვარი

1 ჭრილის ხაზი

არქიტექტურული ნიშნული

შენიშვნები

მანსარდის სართულის გეგმა

ARCHITECT GROUP

პროექტის სახელწოდება

სასტუმრო ქ. თილისში,

პროექტირებული პროექტი

სართულის გეგმა +10.70 ნიშნულზე

თანამდებობა	გვარი	ხელმოწერა	თარიღი
დირექტორის წარმომ.	მ.მურადოვა		
პრ. მთ. არქიტექტ.	რ. ხიდიროვი		
პრ. ავტორი	რ. ხიდიროვი		

მასშტაბი	1:100		
ფორმატი	A-3	სულ ფურც.	ფურცელ

თბილისი 2021

დაკვეთა №

ექსპლიკაცია

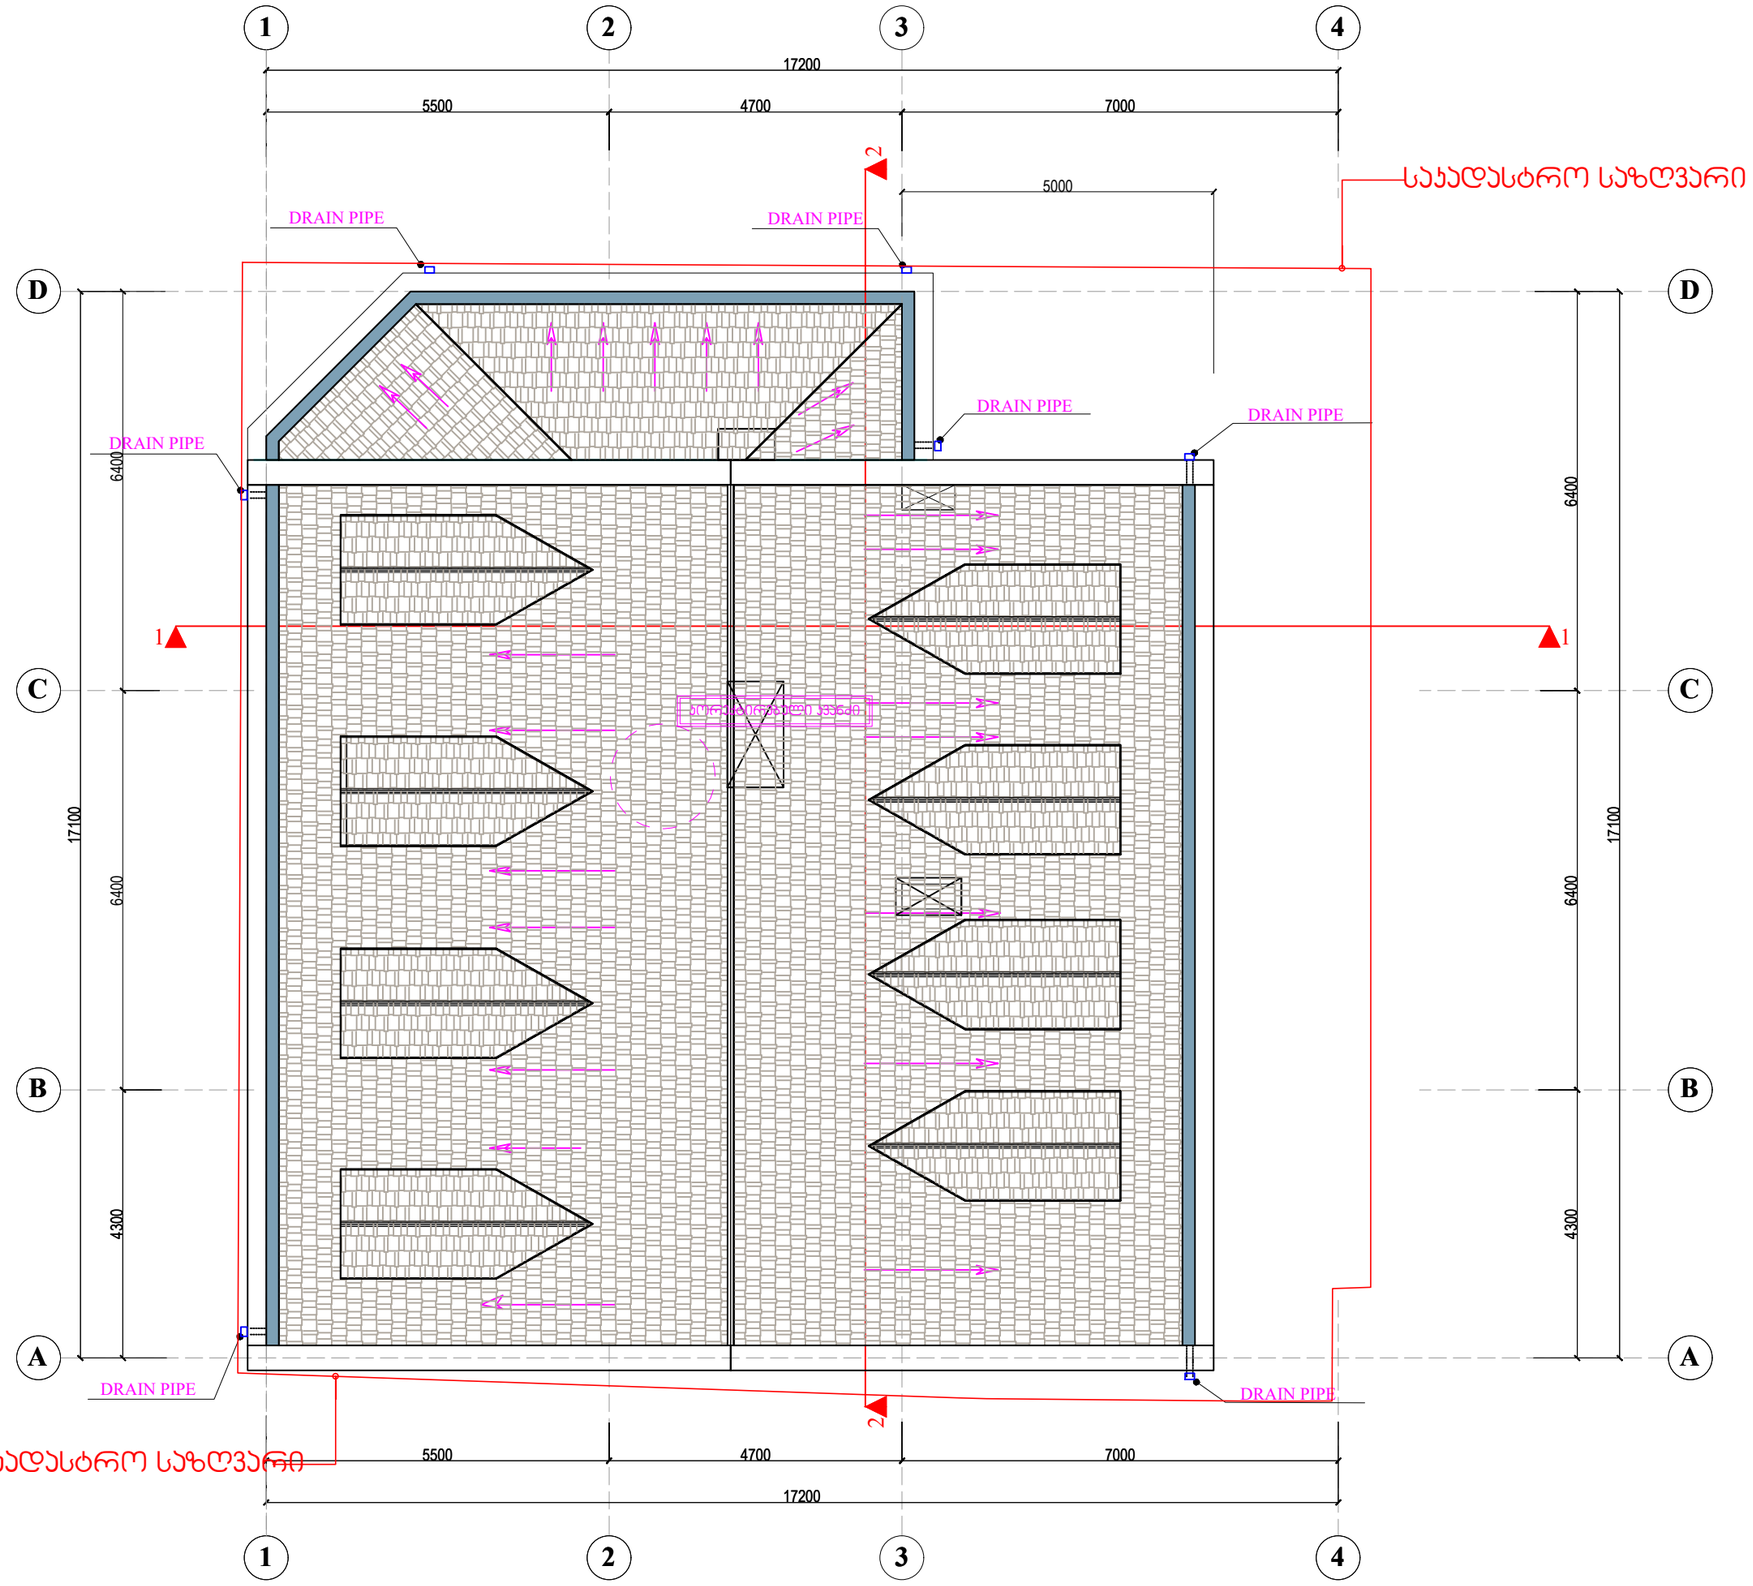

pirobiTi niSnebi

nakveTis sazRvari

1 Wrilis xazi

arqiteqturuli niSnuli

SeniSvnebi

ROOF PLAN

ARCHITECT GROUP

proeqtis saxelwodeba

სასტუმრო ქ. თილისში,

koreqtirebuli proeqti

sarTulis gegma +22.30 niSnulze

Tanamdeboba	gvari	xelmowera	TariRi
direqtoris warmom.	m. muradova		
pr. mT. arqiteq.	r. xidirovi		
pr. avtori	r. xidirovi		

masStabi	1:100		
	A-3	sul furc.	furceli

İnventar əvəzi

İmza və tarix

İnventar №

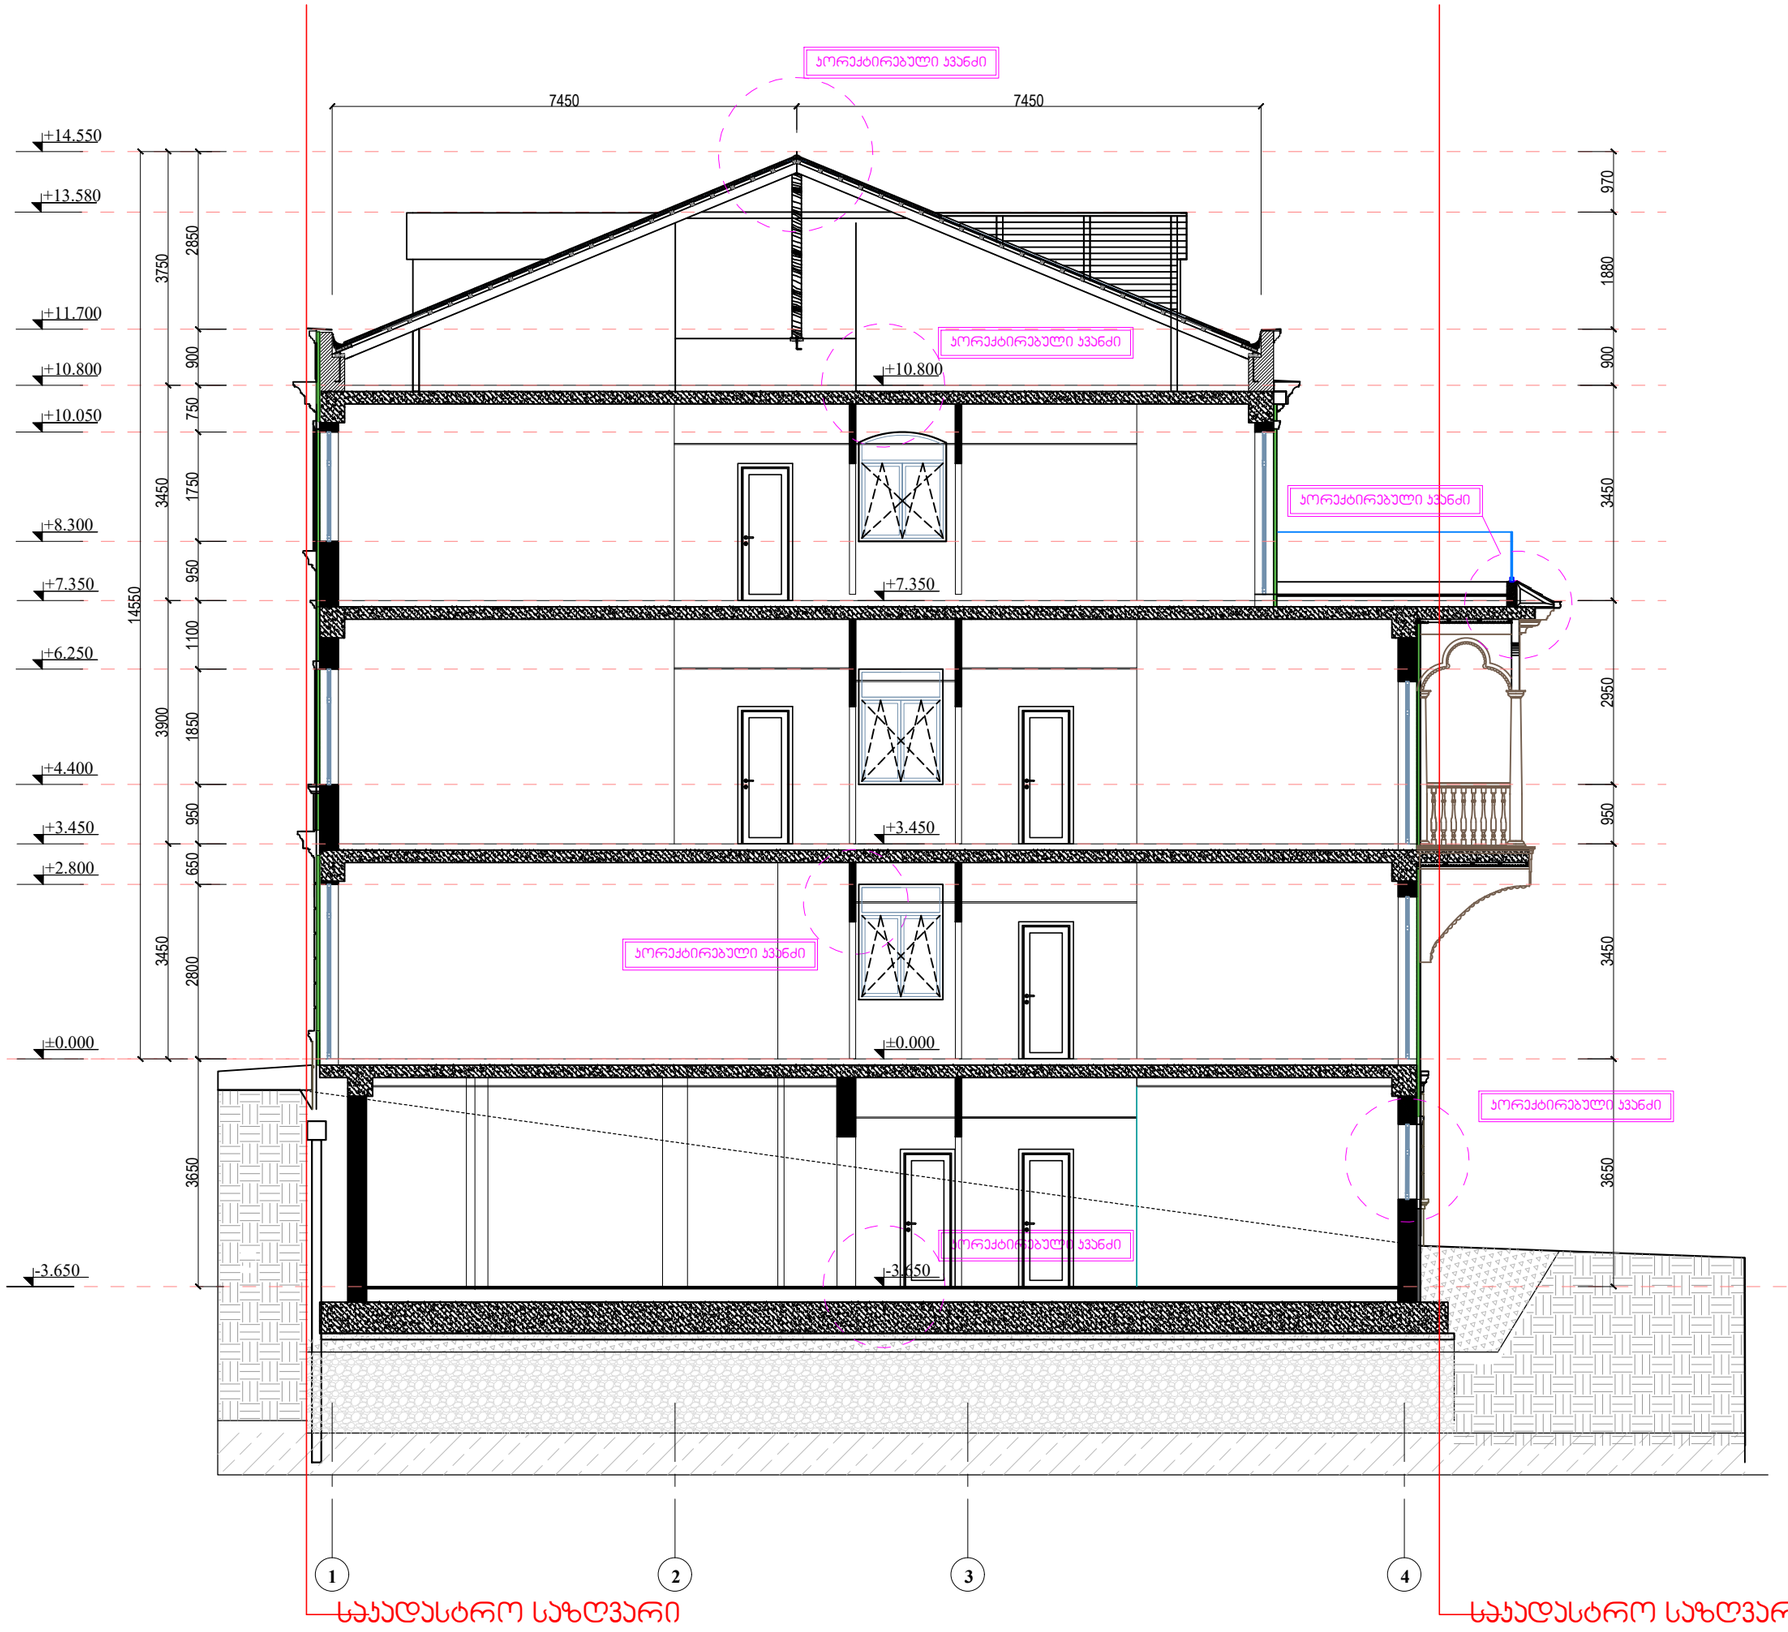

	თბილისი 2021	
	დაკვეთა №	

ექსპლიკაცია

pirobiTi niSnebi

nakveTis sazRvari

1 Wrilis xazi

arqiteqturuli niSnuli

SeniSvnebi

SECTION 1-1

ARCHITECT GROUP

proeqtis saxelwodeba

სასტუმრო ქ. თბილისში,

koreqtirebuli proeqti

sarTulis gegma +22.30 niSnulze

Tanamdeboba	gvari	xelmowera	TariRi
direqtoris warmom.	m. muradova		
pr. mT. arqiteqt.	r. xidirovi		
pr. avtori	r. xidirovi		

masStabi	1:100		
formati	A-3	sul furc.	furceli
	proeqti		

İnventar əvəzi

İmza və tarix

İnventar №

Format A3

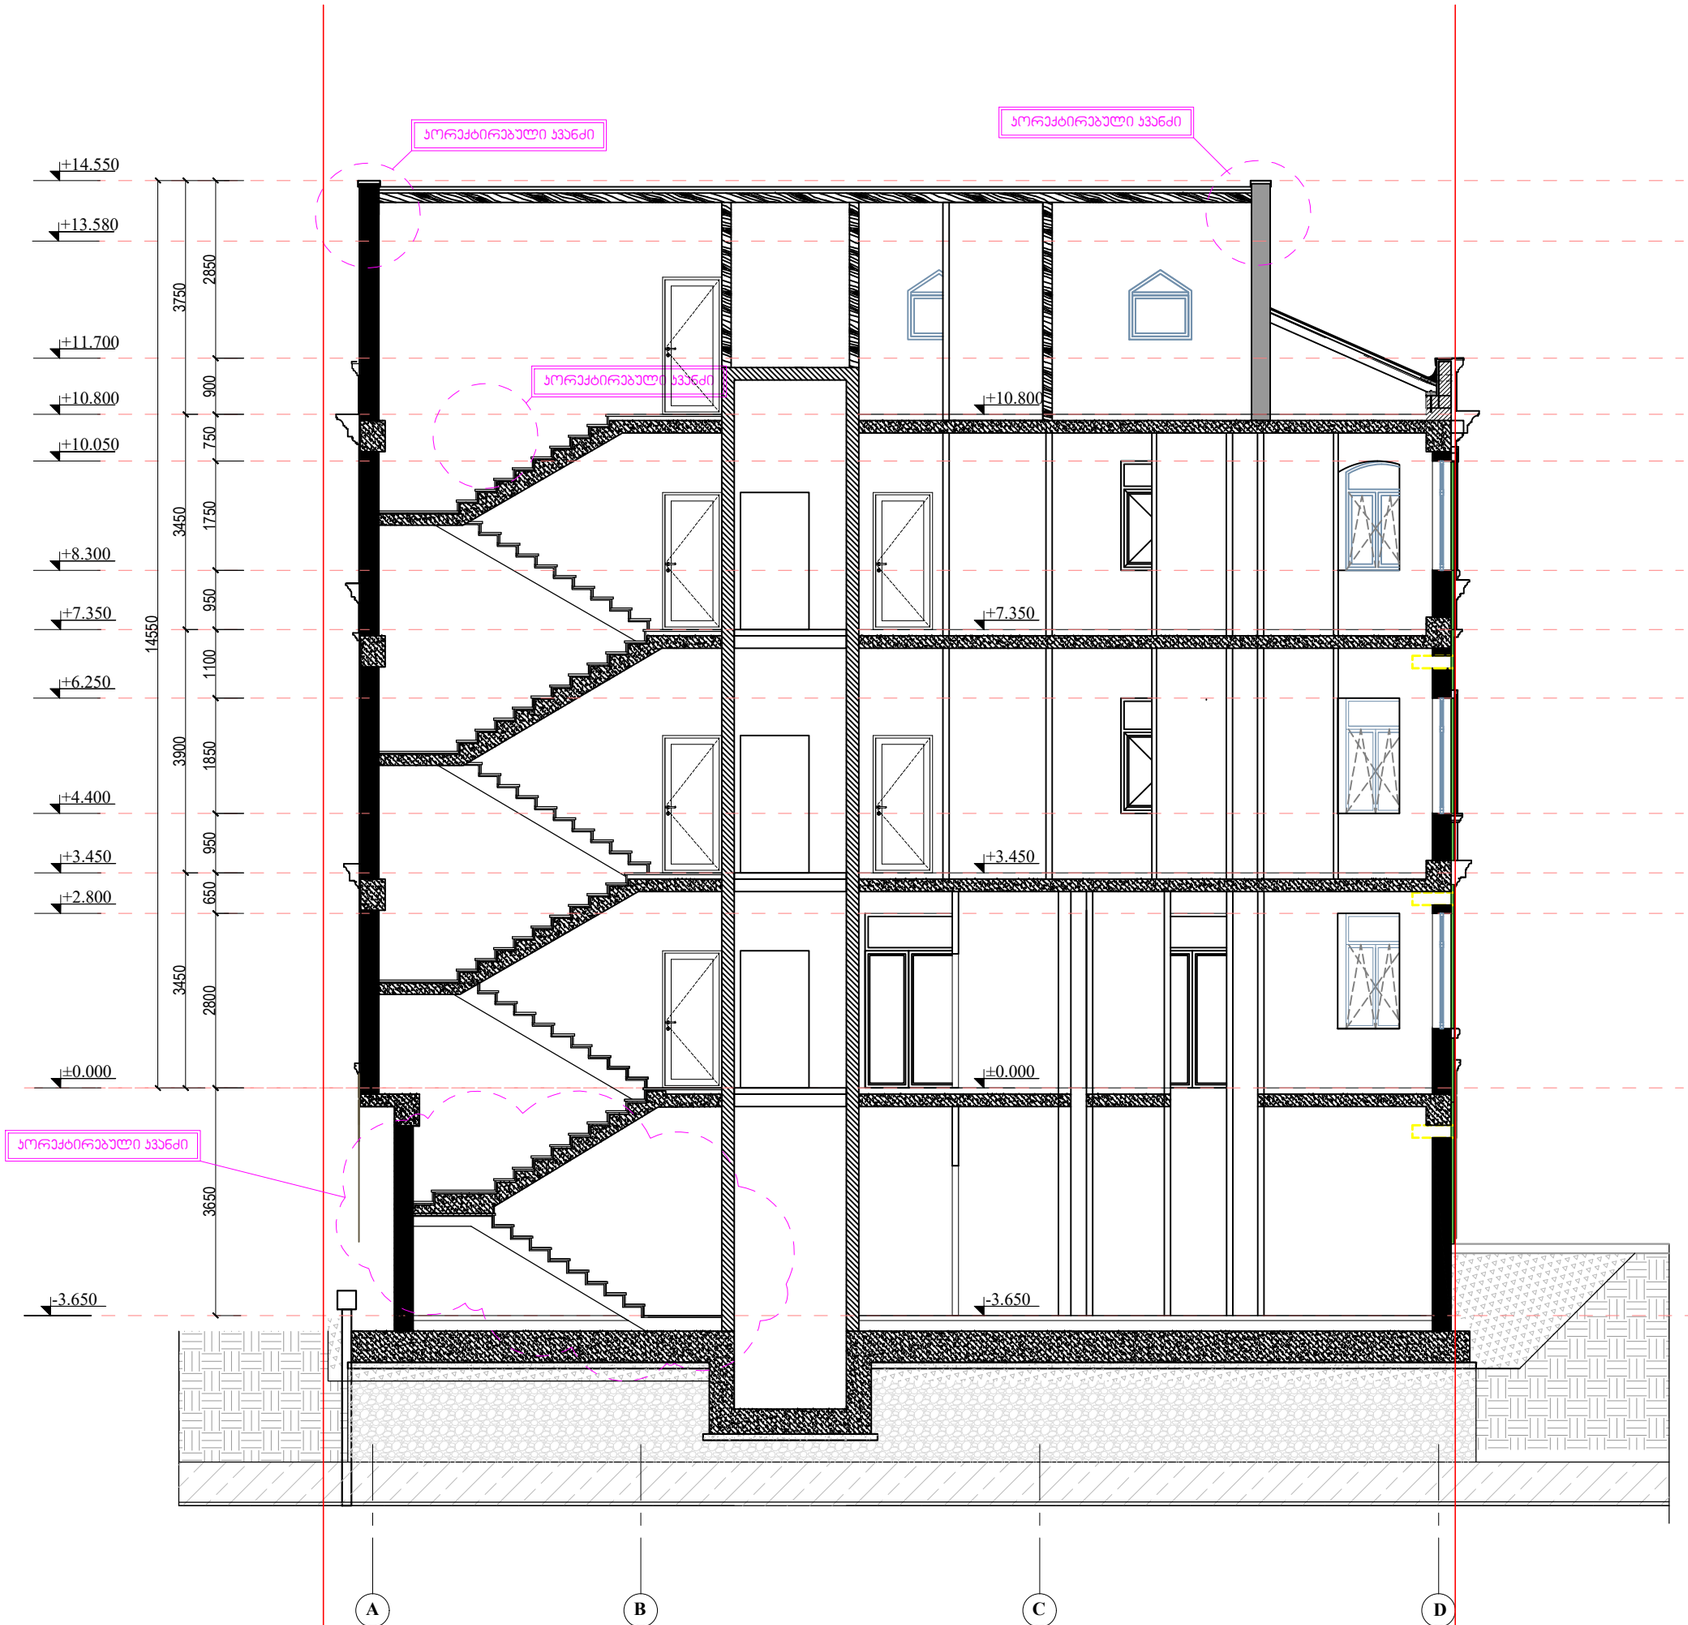

İnventar əvəzi		
İmza və tarix		
İnventar №		

Format A3

თბილისი 2021
დაკვეთა №

pirobiTi niSnebi

nakveTis sazRvari

1 Wrilis xazi

arqiteqturuli niSnuli

SeniSvnebi

SECTION 2-2

ARCHITECT GROUP

proeqtis saxelwodeba

სასტუმრო ქ. თბილისში,

koreqtirebuli proeqti

sarTulis gegma +22.30 niSnulze

Tanamdeboba	gvari	xelmowera	TariRi
direqtoris warmom.	m. muradova		
pr. mT. arqiteq.	r. xidirovi		
pr. avtori	r. xidirovi		

masStabi	1:100		
formati	A-3	sul furc.	furceli
	proeqti		

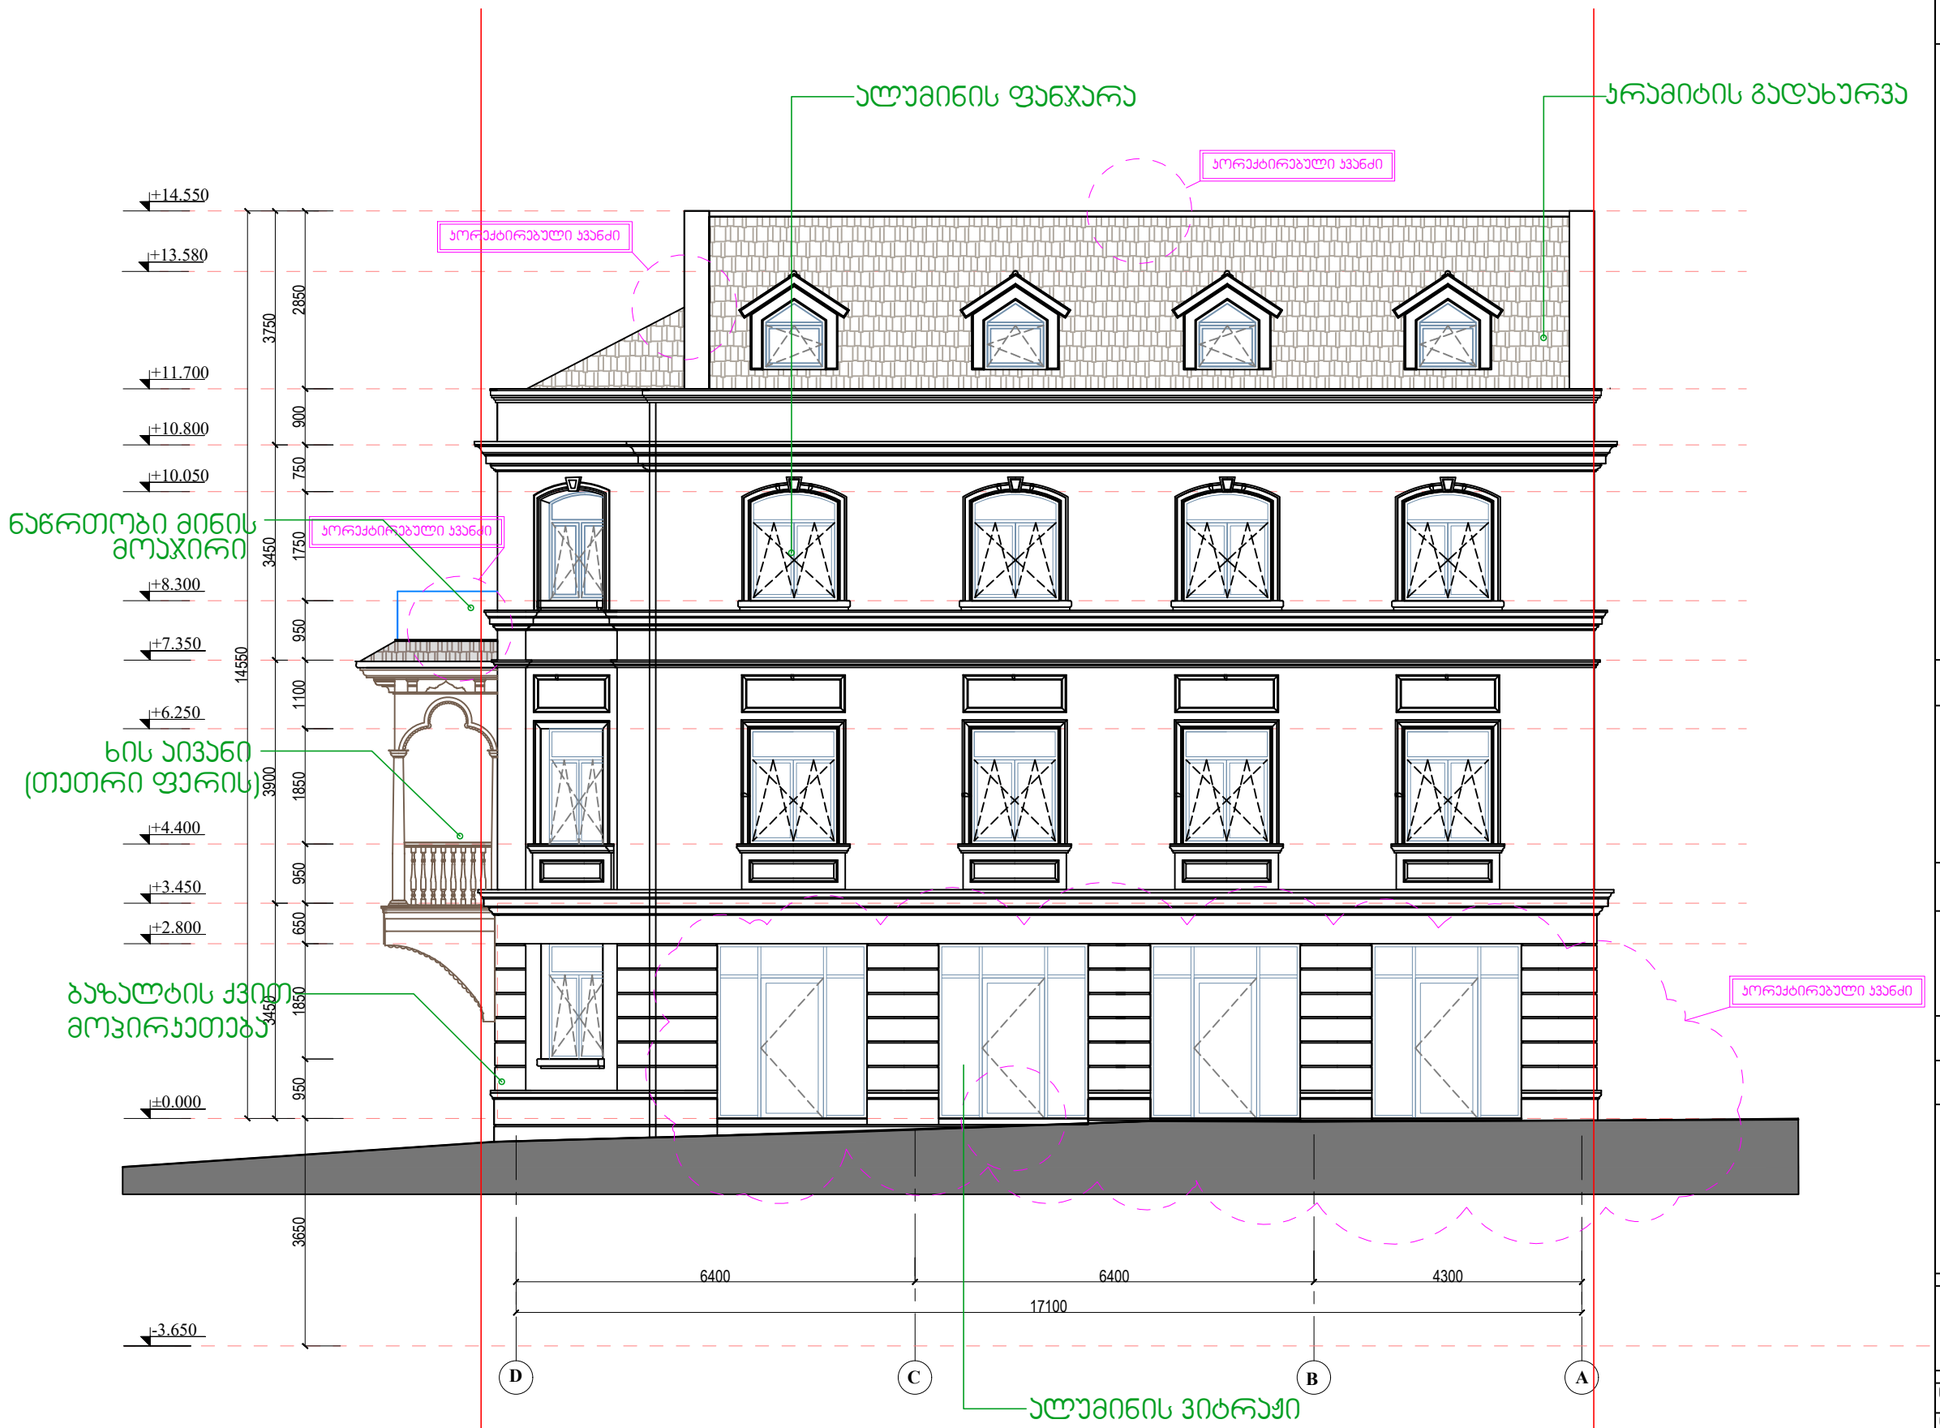

İnventar əvəzi		
İmza və tarix		
İnventar №		

თბილისი 2021

დაკვეთა №

ექსპლიკაცია

პირობითი ნიშნები

ნაკვეთის საზღვარი

1 ჭრილის ხაზი

არქიტექტურული ნიშნული

შენიშვნები

ფასადი **D-A**

ARCHITECT GROUP

პროექტის სახელწოდება

სასტუმრო ქ. თბილისში,

პორექტირებული პროექტი

თანამდებობა	გვარი	ხელმოწერა	თარიღი
დირექტორის ნარმომადგენელი			
პრ. მთ. არქიტექტორი	ხ. ხიდიროვი		
პრ. ავტორი	რ. ხიდიროვი		

მასშტაბი	1:100		
ფორმატი	**A-3**	სულ ფურც.	ფურცელ
სტადია	პროექტი		



Inventar əvəzi

İmza və tarix

İnventar №

თბილისი 202

დაკვეთა №

ექსპლიკაცია

პირობითი ნიშნები

ნაკვეთის საზღვარი

1 ჭრილის ხაზი

არქიტექტურული ნიშნული

შენიშვნები

ფასადი A-D

ARCHITECT GROUP

პროექტის სახელწოდება

სასტუმრო ქ. თბილისში,

კორექტირებული პროექტი

თანამდებობა	გვარი	ხელმოწერა	თარიღი
დირექტორის წარმ.	მ. მურადოვა		
პრ. მთ. არქიტექტ.	რ. ხიდიროვი		
პრ. ავტორი	რ. ხიდიროვი		

მასშტაბი	1:100		
ფორმატი	**A-3**	სულ ფურც.	ფურცელი
სტადია	პროექტი		

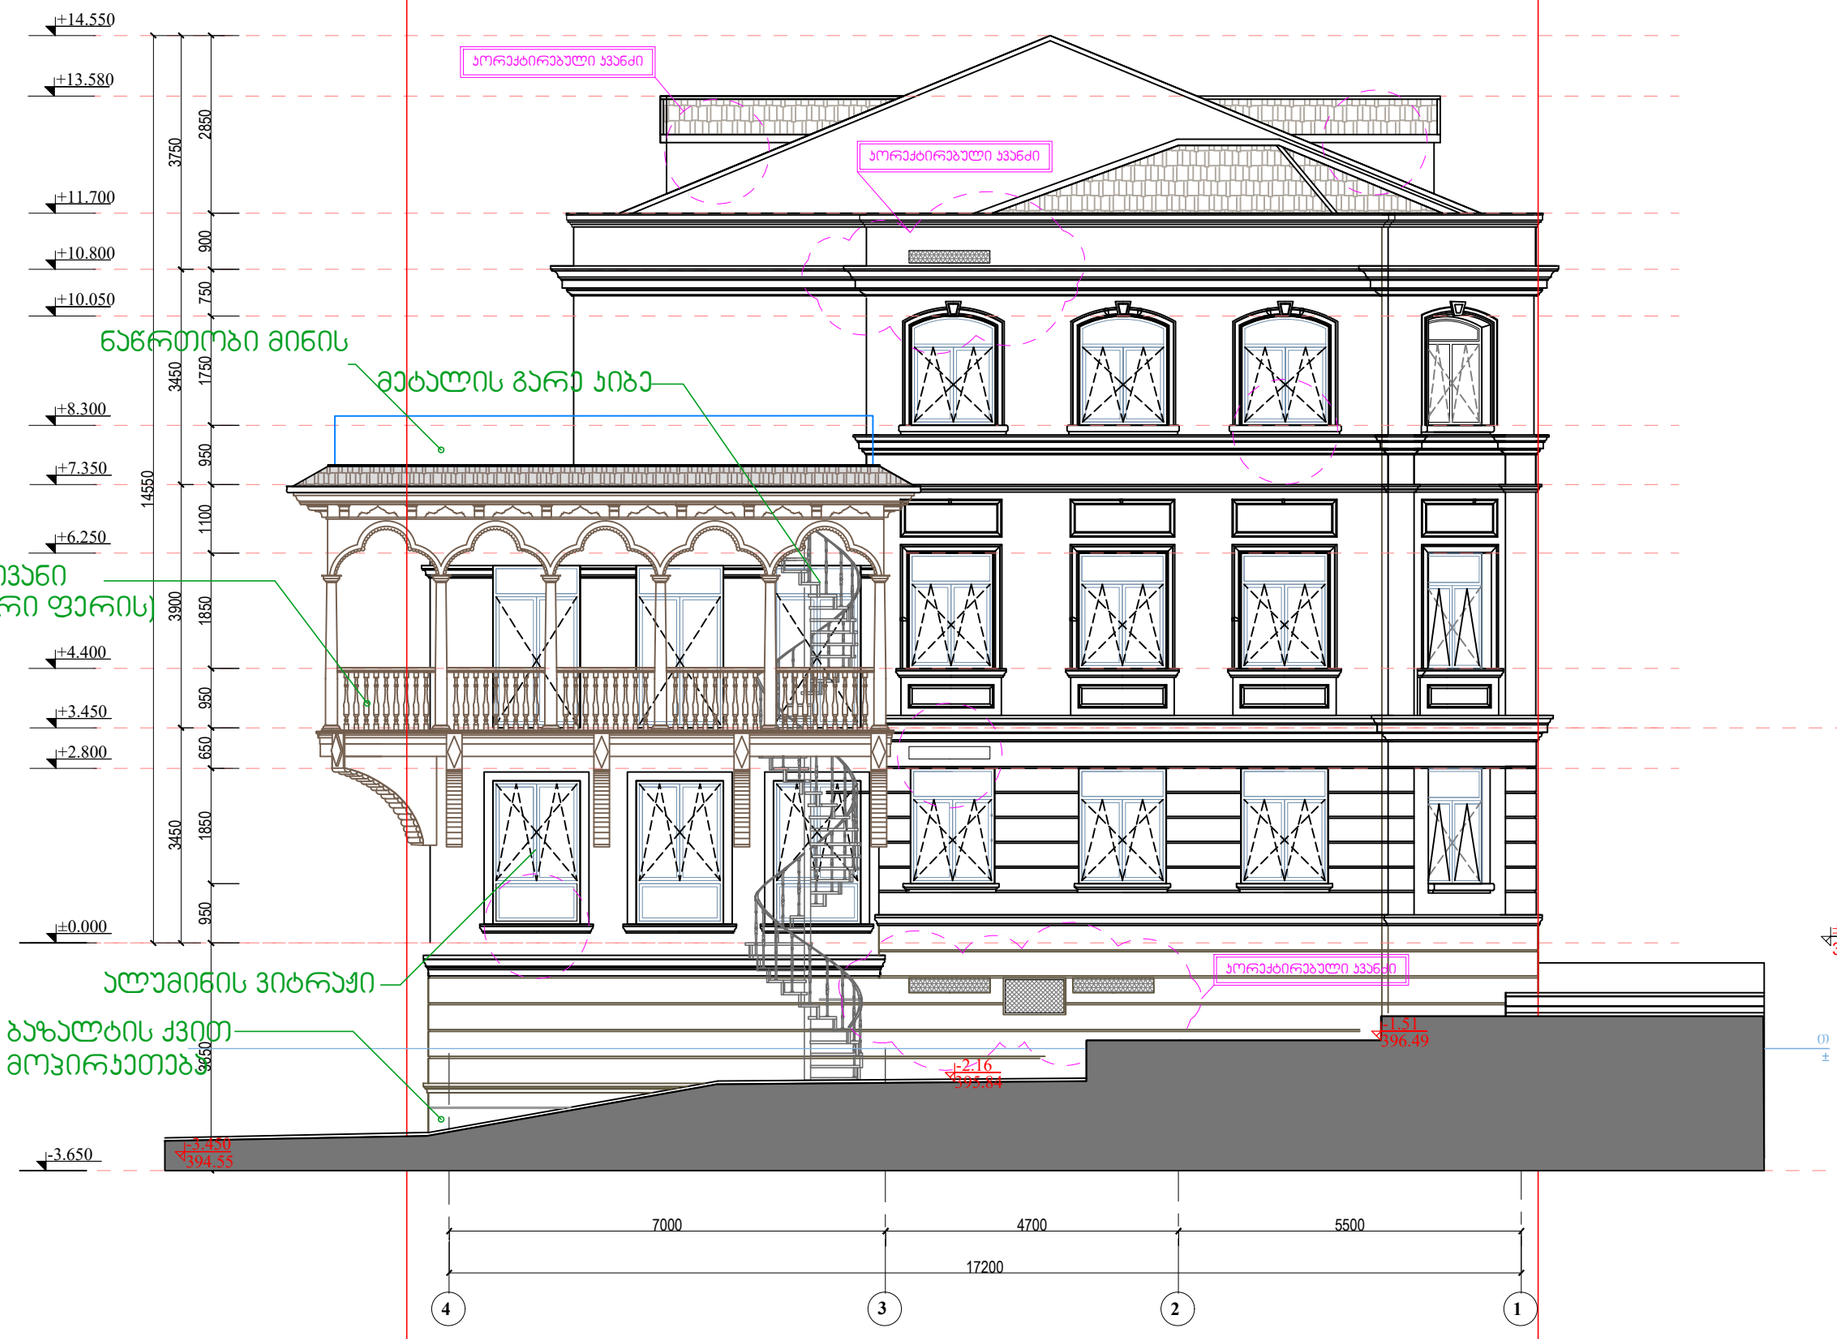

თბილისი 2021	
დაკვეთა №	

ექსპლიკაცია

პირობითი ნიშნები

ნაკვეთის საზღვარი

1 ჭრილის ხაზი

არქიტექტურული ნიშნული

SeniSvnebi

ფასადი 4-1

ARCHITECT GROUP

proeqtis saxelwodeba

სასტუმრო ქ. თილისში,

koreqtirebuli proeqti

Tanamdeboba	gvari	xelmowera	TariRi
direqtoris warmom.	m. muradova		
pr. mT. arqiteq.	r. xidirovi		
pr. avtori	r. xidirovi		

masStabi	1:100		
formati	A-3	sul furc.	furceli
stadia			

İnventar əvəzi

İmza və tarix

İnventar №

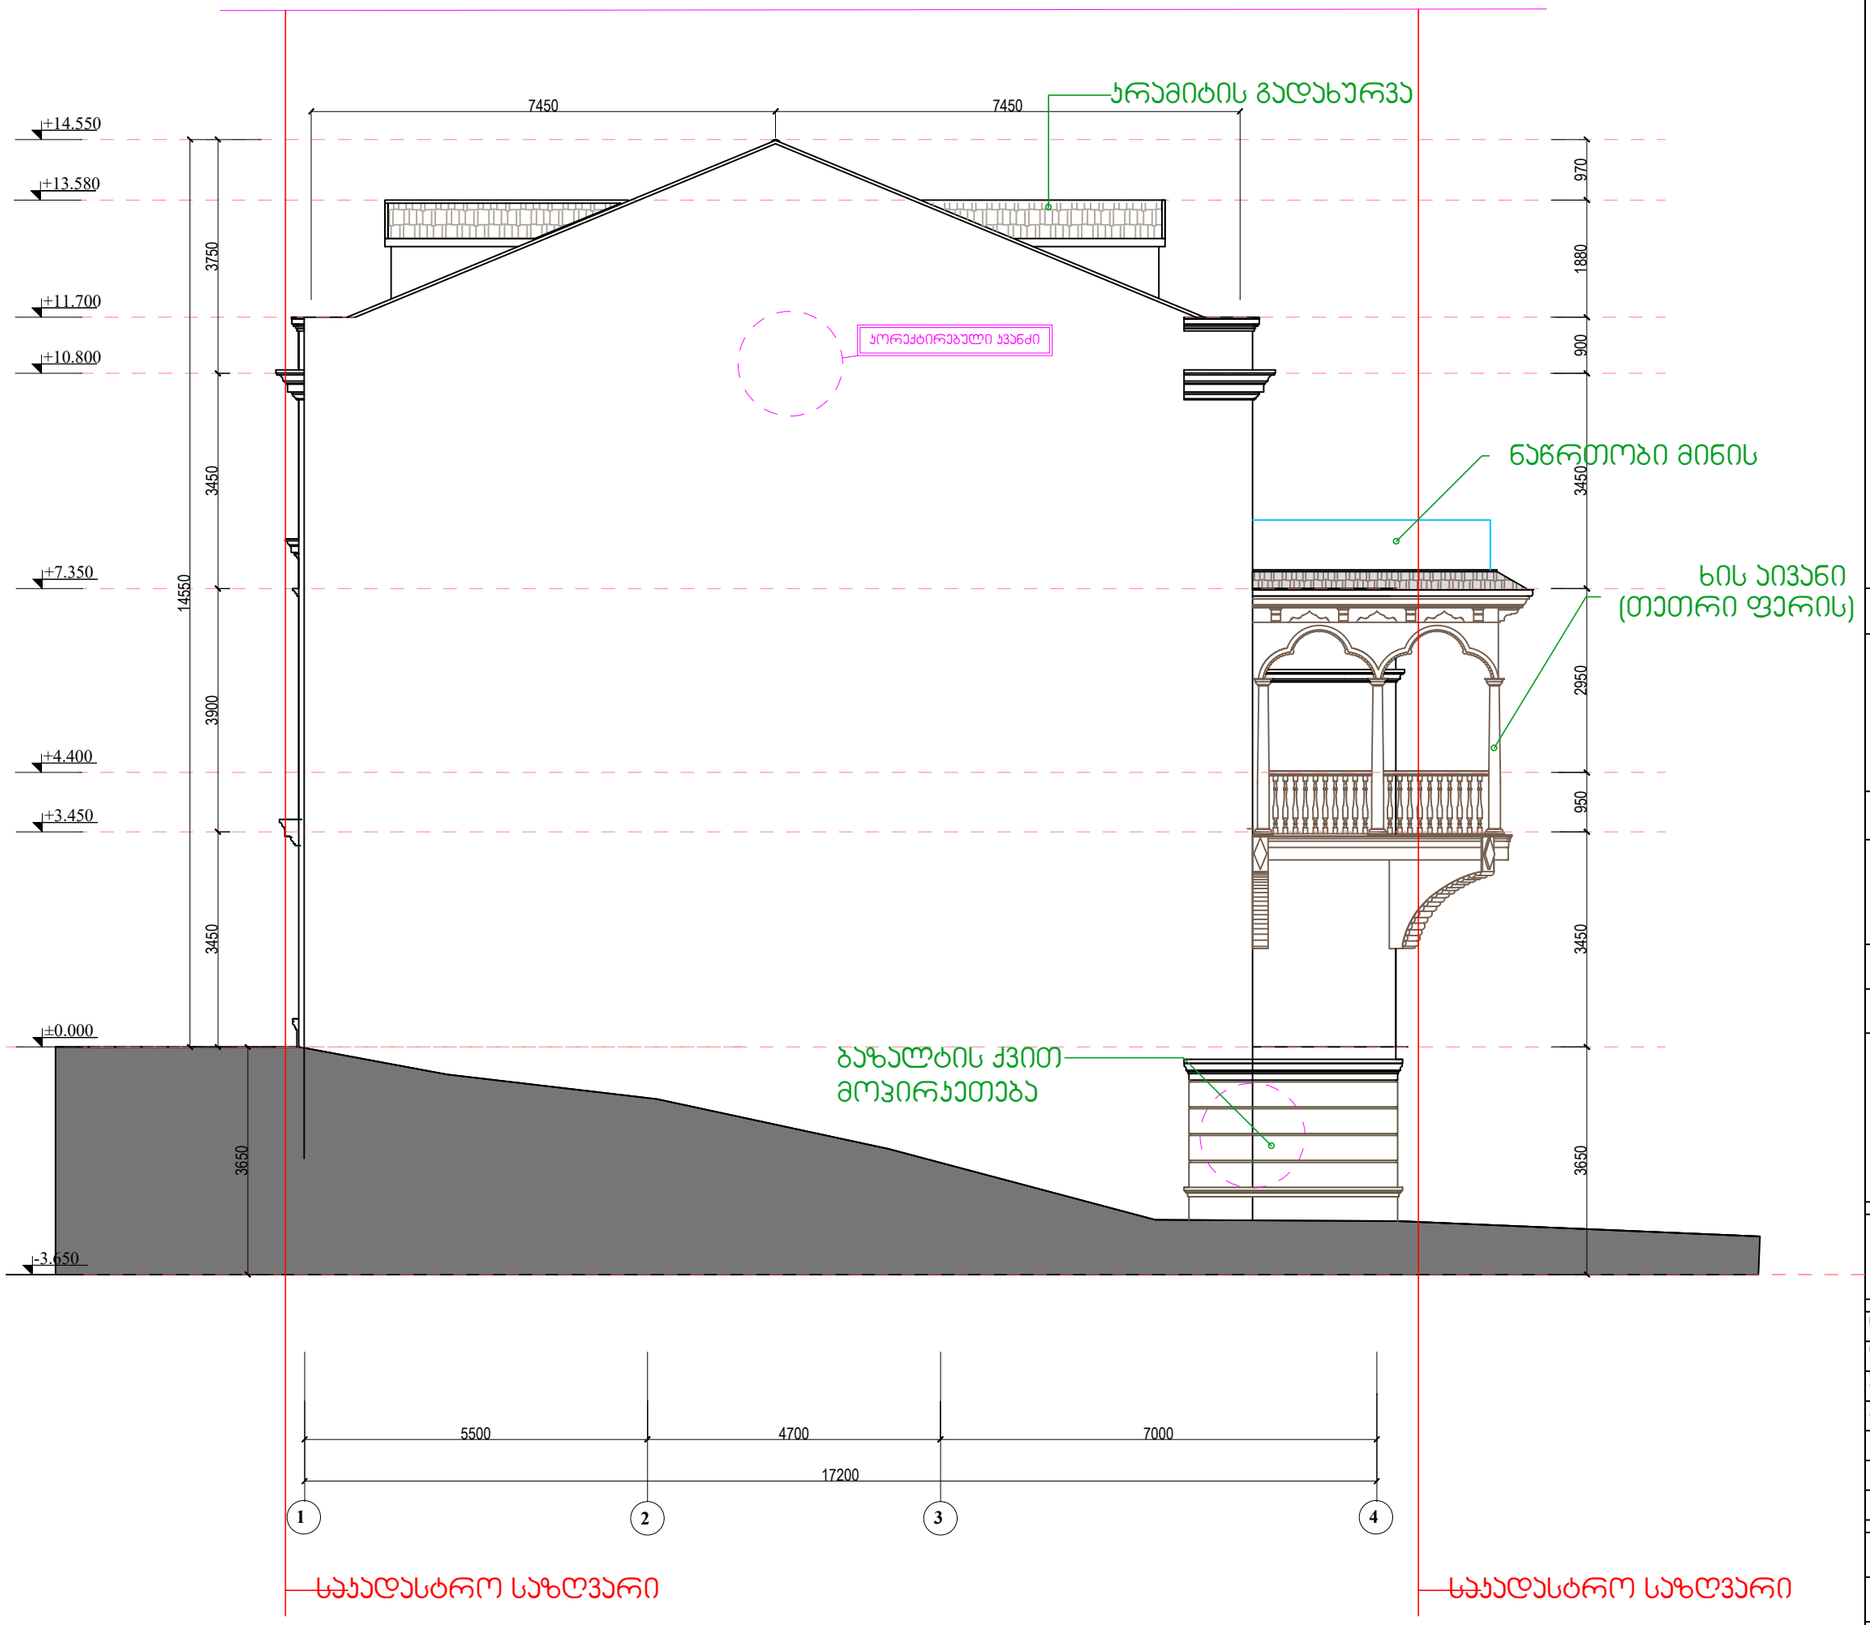

İnventar №	
İmza və tarix	
İnventar əvəzi	

Format A3

თბილისი 2021
დაკვეთა №

ექსპლიკაცია

პირობითი ნიშნები

ნაკვეთის საზღვარი

1 ჭრილის ხაზი

არქიტექტურული ნიშნული

შენიშვნები

ფასადი 1-4

ARCHITECT GROUP

პროექტის სახელწოდება

სასტუმრო ქ. თილისში,

პორექტირებული პროექტი

თანამდებობა	გვარი	ხელმოწერა	თარიღი
დირექტორის წარმომადგენელი			
პრ. მთ. არქიტექტორი	ხ. ხიდიროვი		
პრ. პატრონი	რ. ხიდიროვი		

მასშტაბი	1:100		
ფორმატი	A-3	სულ ფურც	ფურცელ
სტადია	პროექტი		