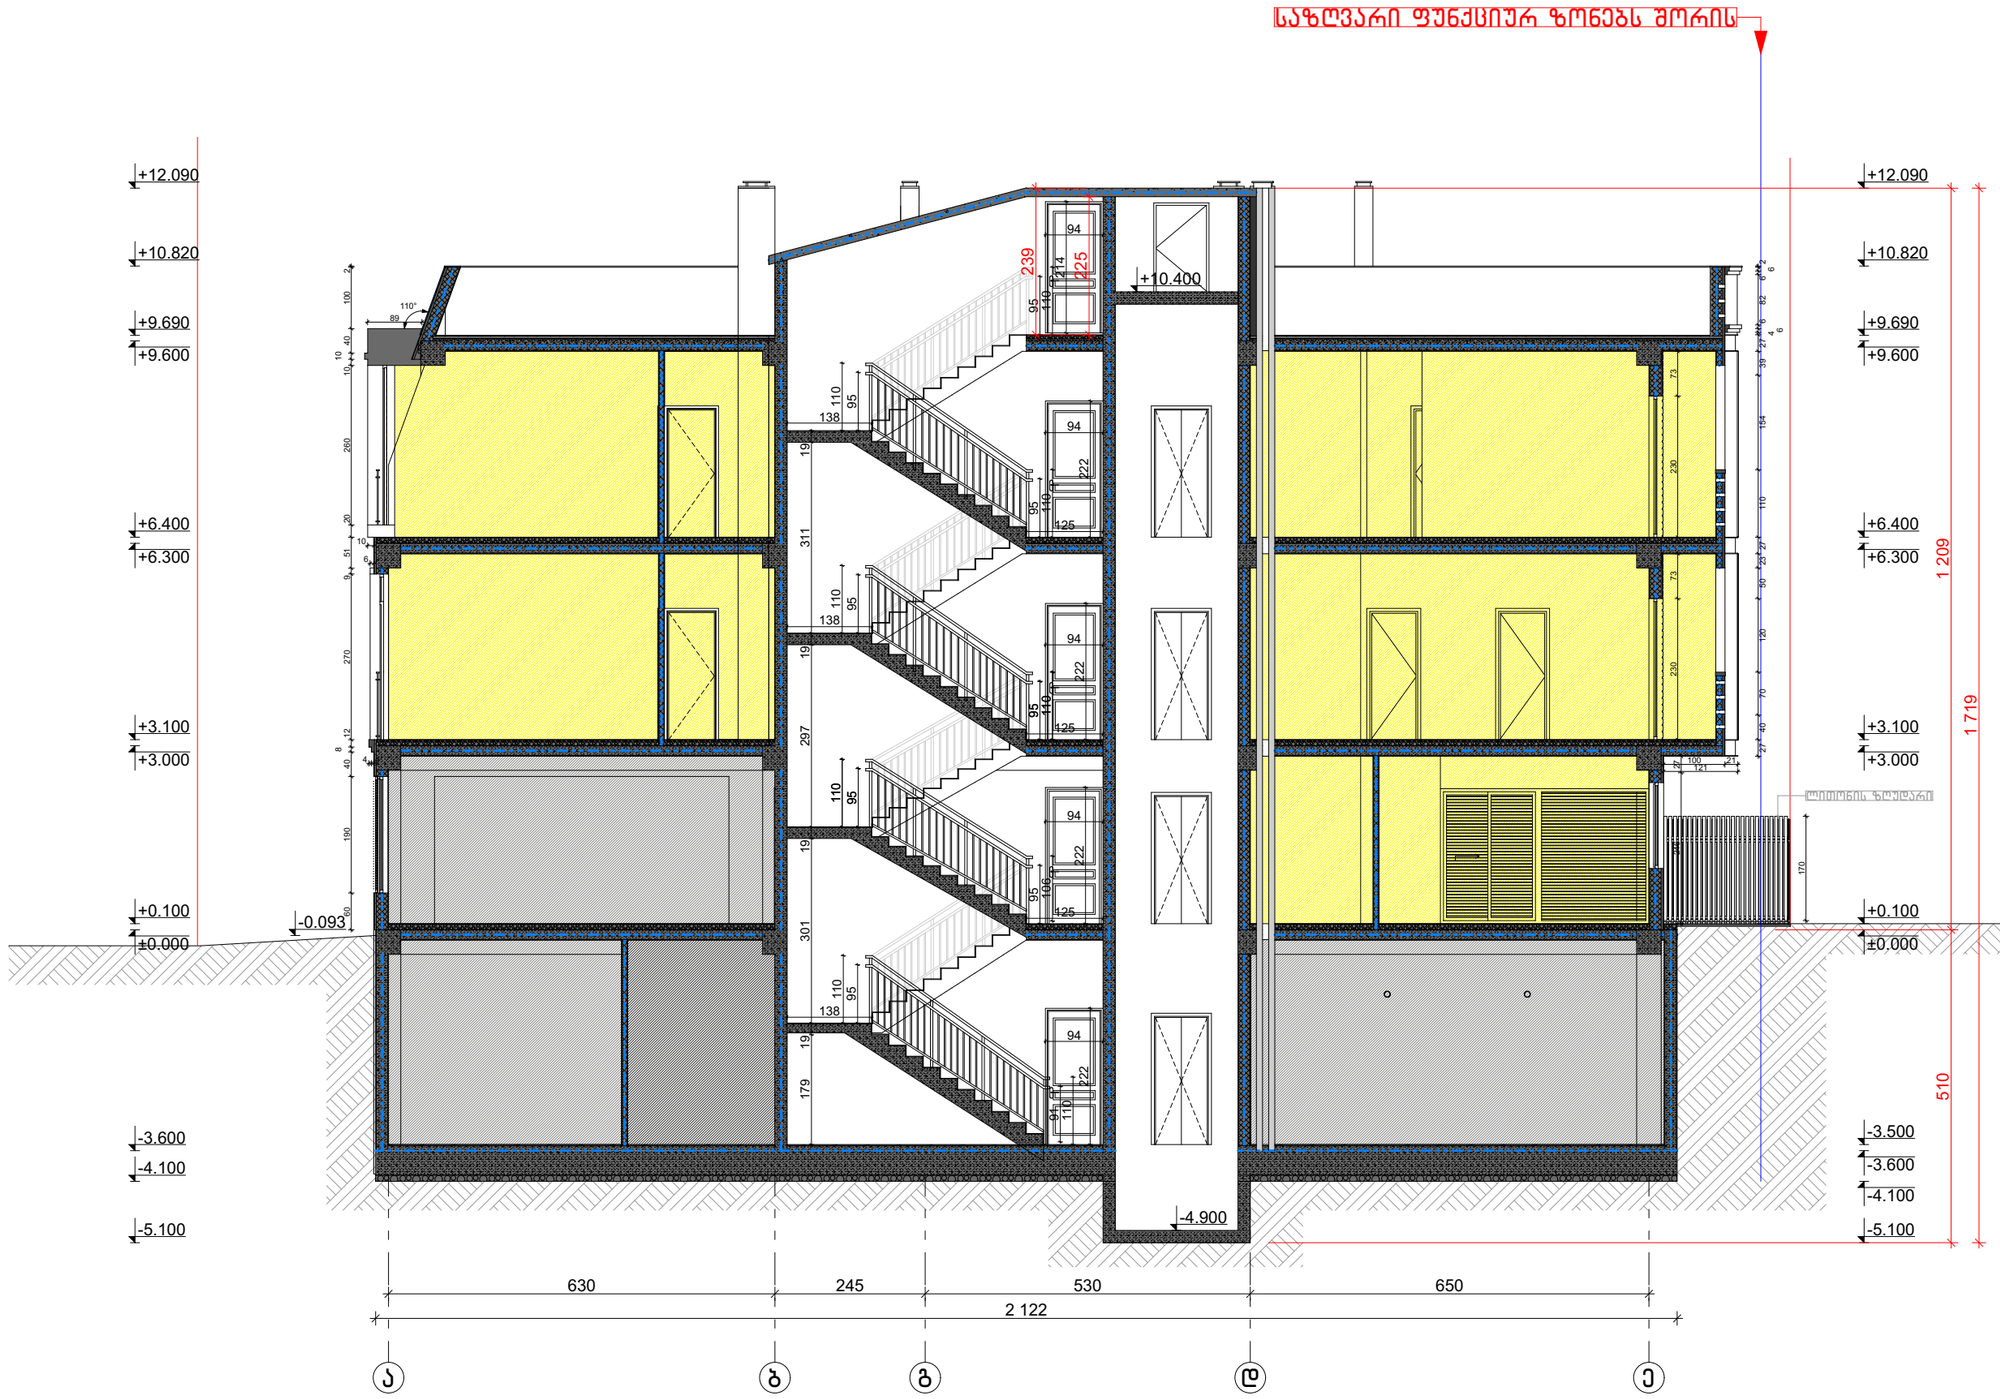

ფოიემასტი A3

პირობითი აღნიშვნები

- საკადასტრო საზღვარი
- საცხოვრებელი ჯგუფი (სს 2)
- სასაწყობე ჯგუფი (სწ-2)
- დამხმარე ჯგუფი (დს)
- გასასვლელამდე საევალი მანძილი
- მისაწვდომი სვლა-გეზი
- ქედლის ხანძარმედეგობის ზარისხი 1 საათი
- ქედლის ხანძარმედეგობის ზარისხი 2 საათი
- გასასვლელი
- ხელის ცეცხლმაქარი
- სახანძრო მილდგარი
- ხელით სამართვი განგაშის კოლოფი
- გასასვლელის საევარიო განათება
- სახანძრო კიდრანტი
- ქვამლის აღმომჩენი
- ქვამლზე მორეაგირე მაუწყებელი
- ცეცხლის აღმომჩენი
- სასველი წყლის დისპენსერი
- ჭრილის ხაზი

დასკვნებელობა

სახოთხის ტ.ე.მ

ექსპლიკაცია

შენიშვნა

მ.პ.ს "არქიკოლეგიუმი"

მრავალბინიანი სასხოვრებელი სახლი

არქიტექტორული ნაწილი / სამუშაო - პროექტი

ქ. თბილისი
ისნის ქუჩა #21/ვნაწილ ჩეხოვის ქუჩა #20
01.17.01.115.024

ჭრილი "1-1"

მთ. არქიტექტორი	თ. მელქაძე	
პროექტი	ა. ლომსაძე	
შეხსნელი	ა. ლომსაძე	

მასშტაბი	ფურცელი	თარიღი
1:100	010	3/30/2021

საქართველო შ.პ.ს."არქიკოლეგიუმში"
GEORGIA "ARCHICOLLEGIUM" LTD
405004043

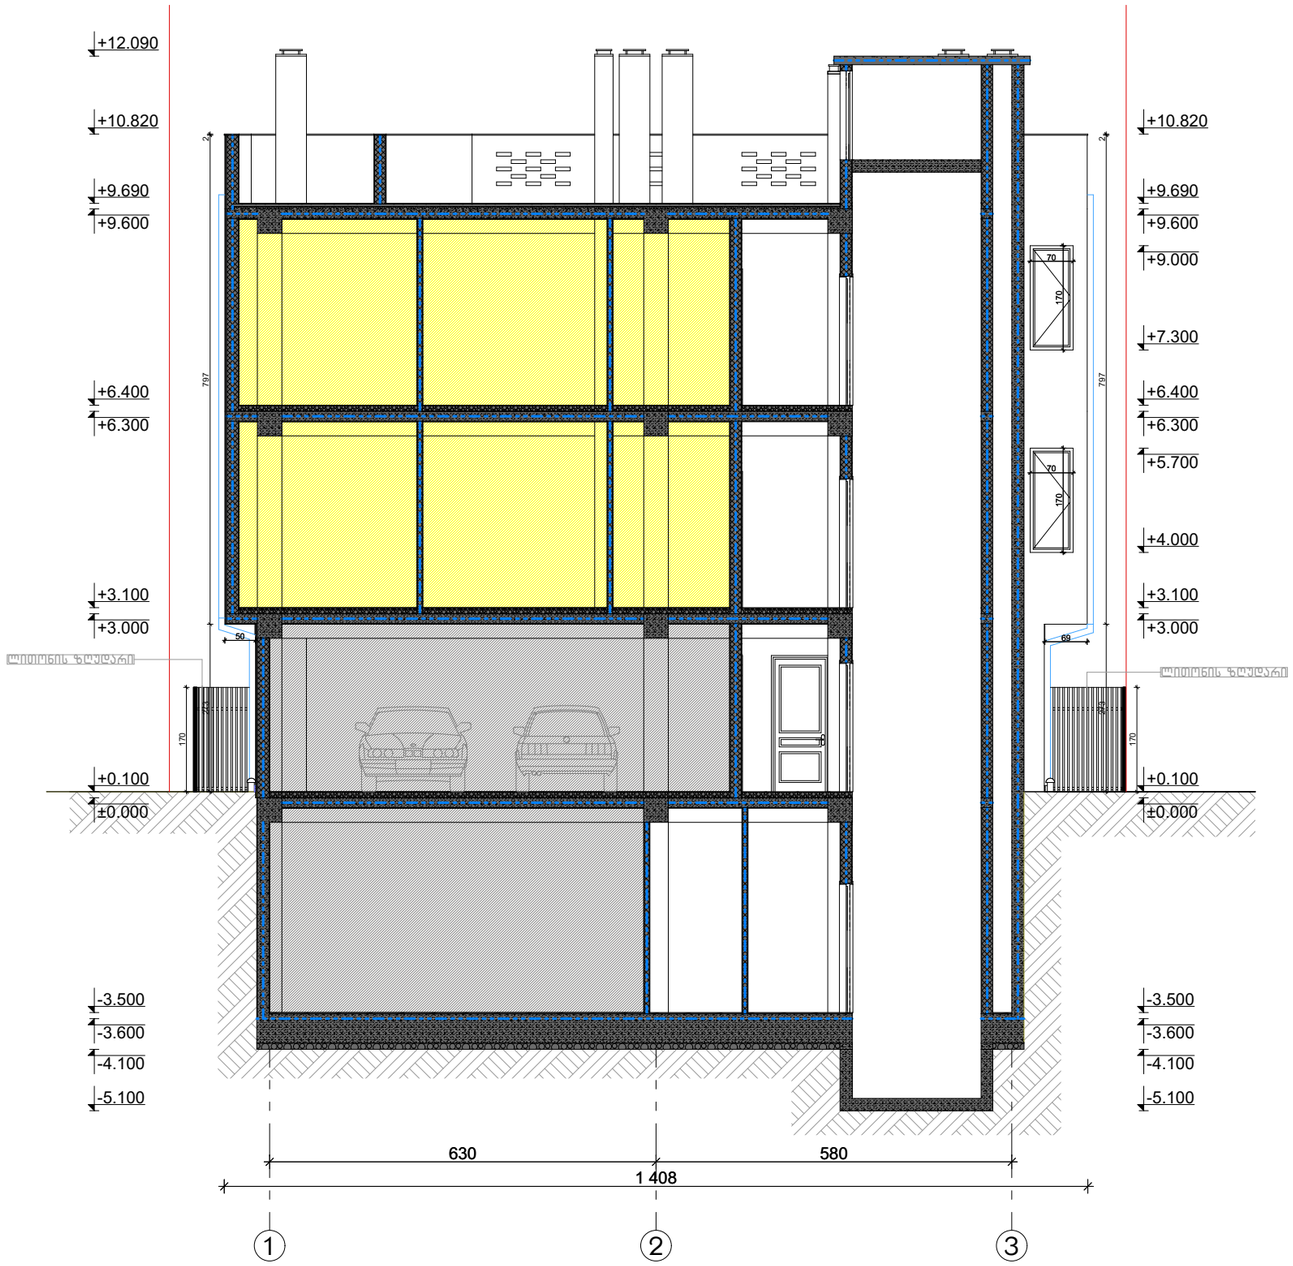

ფოჩამატი #3

პირობითი აღნიშვნები

- საცხოვრებელი ჯგუფი (სს 2)
- სასაწყობე ჯგუფი (სწ-2)
- დამხმარე ჯგუფი (დს)
- გასასვლელამდე საევალი მანძილი
- მისაწვდომი სველა-გეზი
- კედლის ხანძარმედეგობის ხარისხი 1 საათი
- კედლის ხანძარმედეგობის ხარისხი 2 საათი
- გასასვლელი
- ხელის ცეცხლმაქრი
- სახანძრო მილდგარი
- ხელით სამართავი განგაშის კოლოფი
- გასასვლელის საევარიო განათება
- სახანძრო პიდრანტი
- ქვამლის აღმომჩენი
- ქვამლზე მორეაგირე მაუწყებელი
- სასმელი წყლის დისპენსერი
- ჭრილის ხაზი

დაკვეთა

სახელწოდება

ექსპერტიზა

შენიშვნა



შ.პ.ს "არქიკოლეგიუმი"

მრავალბინიანი საცხოვრებელი სახლი

არქიტექტორები ნანიტი / სანდრო - პროექტი

ქ. თბილისი
ისნის ჭრა #21/ენგურ ჩუხუის ჭრა #20
01.17.01.115.024

ჭრილი "2-2"

მთ. არქიტექტორი	თ. მეჩავნიძე	
პატრონი	ა. ლომსაძე	
მეპასუხე	ა. ლომსაძე	

მასშტაბი	ფურცელი	თარიღი
1:100	011	3/30/2021

საქართველო შ.პ.ს."არქიკოლეგიუმი" LTD
GEORGIA "ARCHICOLLEGIUM" LTD
405004043



GEORGIA "ARCHICOLLEGIUM" LTD
საქართველოს "არქიკოლეგიუმის" წევრი
4 0 5 0 0 4 0 4 3

მასშტაბი	ფურცელი	ფორმატი
1:100	012	3/30/2021

ავტ. ხელმძღვანელი	ე. ტოტიბაძე	
პროექტის ხელმძღვანელი	ე. ტოტიბაძე	
პროექტის ავტორი	ე. ტოტიბაძე	

ქ. ბათუმი
ნაგებობა ერთ საცხოვრებელ სახლზე #20
01.17.01.115.024

ფასადი "3-3"

სამშენებლო ნებართვის პროექტის - ხელმძღვანელი

შპს "არქიკოლეგიუმი"

შპს "არქიკოლეგიუმი"

ტექნიკური ზედამხედველობა

პროექტის ავტორი

ე.ტოტიბაძე

ტექნიკური ზედამხედველობა

ფასადი A3

ნებართვის პირობები

ასაწყობი ელემენტები ზედა სართულისთვის (ცა 2)
ასაწყობი ელემენტები ქვედა სართულისთვის (ცა-2)
ტექნიკური ზედაპირი (ცა)
ასაწყობი ელემენტების ასაწყობი ნომერი
ბეტონის ნაკეთობა
ასაწყობი ელემენტების ასაწყობი ნომერი 1 ცალი
ასაწყობი ელემენტების ასაწყობი ნომერი 2 ცალი
ასაწყობი
ხანძარსაწინააღმდეგო ჭერის ფილა
ხანძარსაწინააღმდეგო ტიხარი
ხანძარსაწინააღმდეგო ტიხარი ცალი
ხანძარსაწინააღმდეგო ტიხარი ფილა
ხანძარსაწინააღმდეგო ტიხარი ფილა
ხანძარსაწინააღმდეგო ტიხარი ფილა

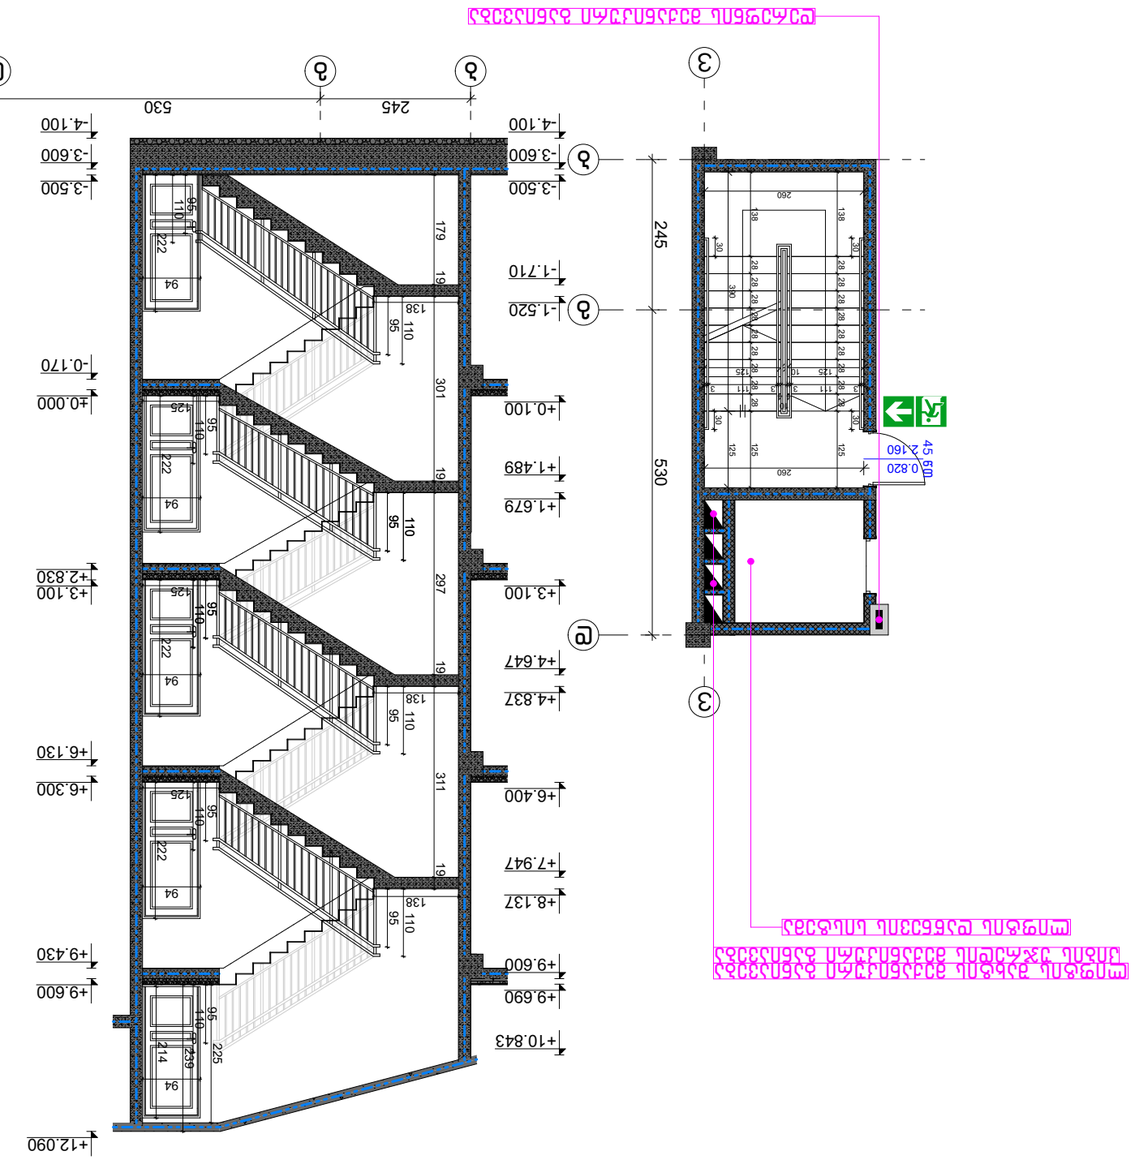
-4.100
-3.600
-3.500
-1.710
-1.520
-0.170
±0.000
+0.100
+1.489
+1.679
+3.100
+4.647
+4.837
+6.300
+6.400
+7.947
+8.137
+9.600
+9.690
+10.843
+12.090
245
530
179
301
297
311
110
95
94
222
225
239
214
138
260
125
30
28
11
0.820
160
45
50

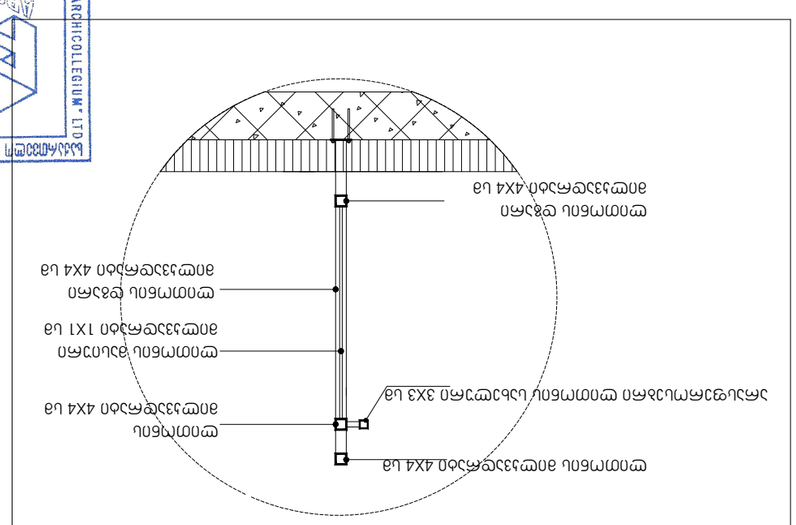
3
б
в
г
245
530
-4.100
-3.600
-3.500
-1.520
-0.170
±0.000
+9.600
+9.430
+12.090
179
301
297
311
110
95
94
222
225
239
214
138
260
125
30
28
11
0.820
160
45
50

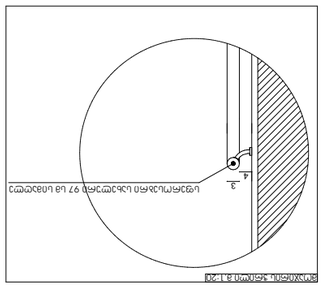
4
3

3
б
в
г
245
530
-4.100
-3.600
-3.500
-1.520
-0.170
±0.000
+9.600
+9.430
+12.090
179
301
297
311
110
95
94
222
225
239
214
138
260
125
30
28
11
0.820
160
45
50

3
б
в
г
245
530
-4.100
-3.600
-3.500
-1.520
-0.170
±0.000
+9.600
+9.430
+12.090
179
301
297
311
110
95
94
222
225
239
214
138
260
125
30
28
11
0.820
160
45
50

4
3

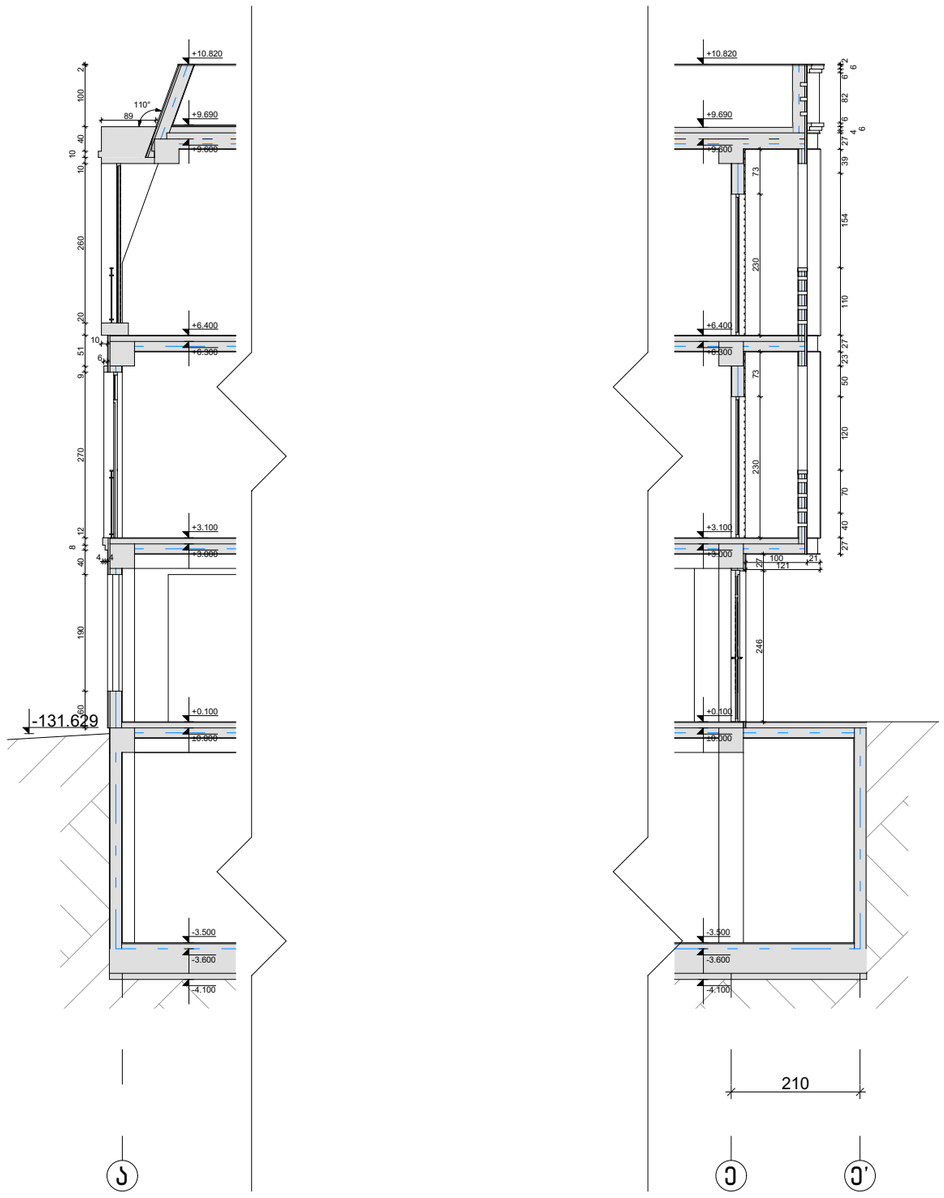

პარაპეტის დეტალი - 1 მ 1:25

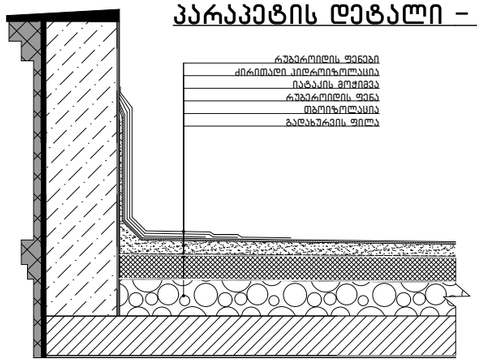

ალუმინის პროფილის დამაგრების დეტალი (ჭრილი) მ 1:25

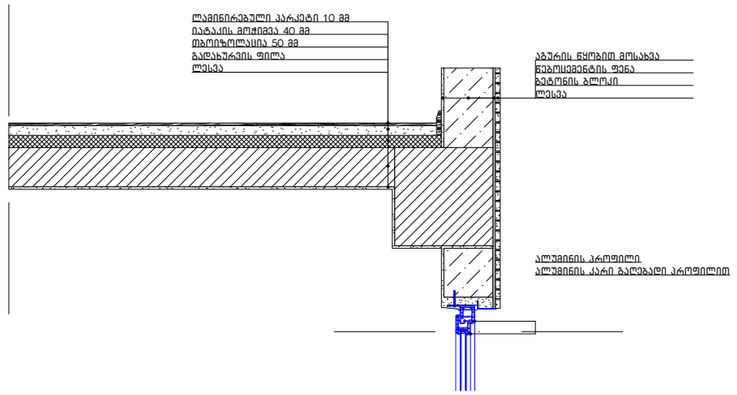

ალუმინის პროფილის დამაგრების დეტალი (გეგმა) მ 1:20

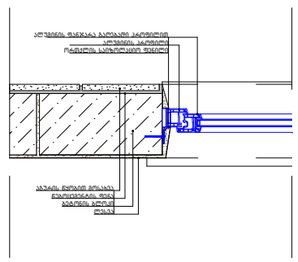

საკონსტრუქციო შ.პ.ს. "არქიკოლეგიუმი"
GEORGIA "ARCHICOLLEGIUM" LTD
405004043

ფოიმასტი A3

პირობითი აღნიშვნები

დასავლეთი

სათბური ტ.ე.მ

ექსპლიკაცია

შენიშვნა

შ.პ.ს "არქიკოლეგიუმი"

მრავალბინიანი სასტუმროსებელი სახლი

არქიტექტურული ნაწილი / სამუშაო - პროექტი

ქ. თბილისი
ისნის ქუჩა #21/ვენაკონ ჩეხოვის ქუჩა #20
01.17.01.115.024

ფასადის და სახურავის დეტალები

მთ. არქიტექტორი	თ. მელქუნიძე	
აქტორი	ა. ლომსაძე	
შემსრულე	ა. ლომსაძე	

მასშტაბი	ფურცელი	თარიღი
-:-	014	3/30/2021