
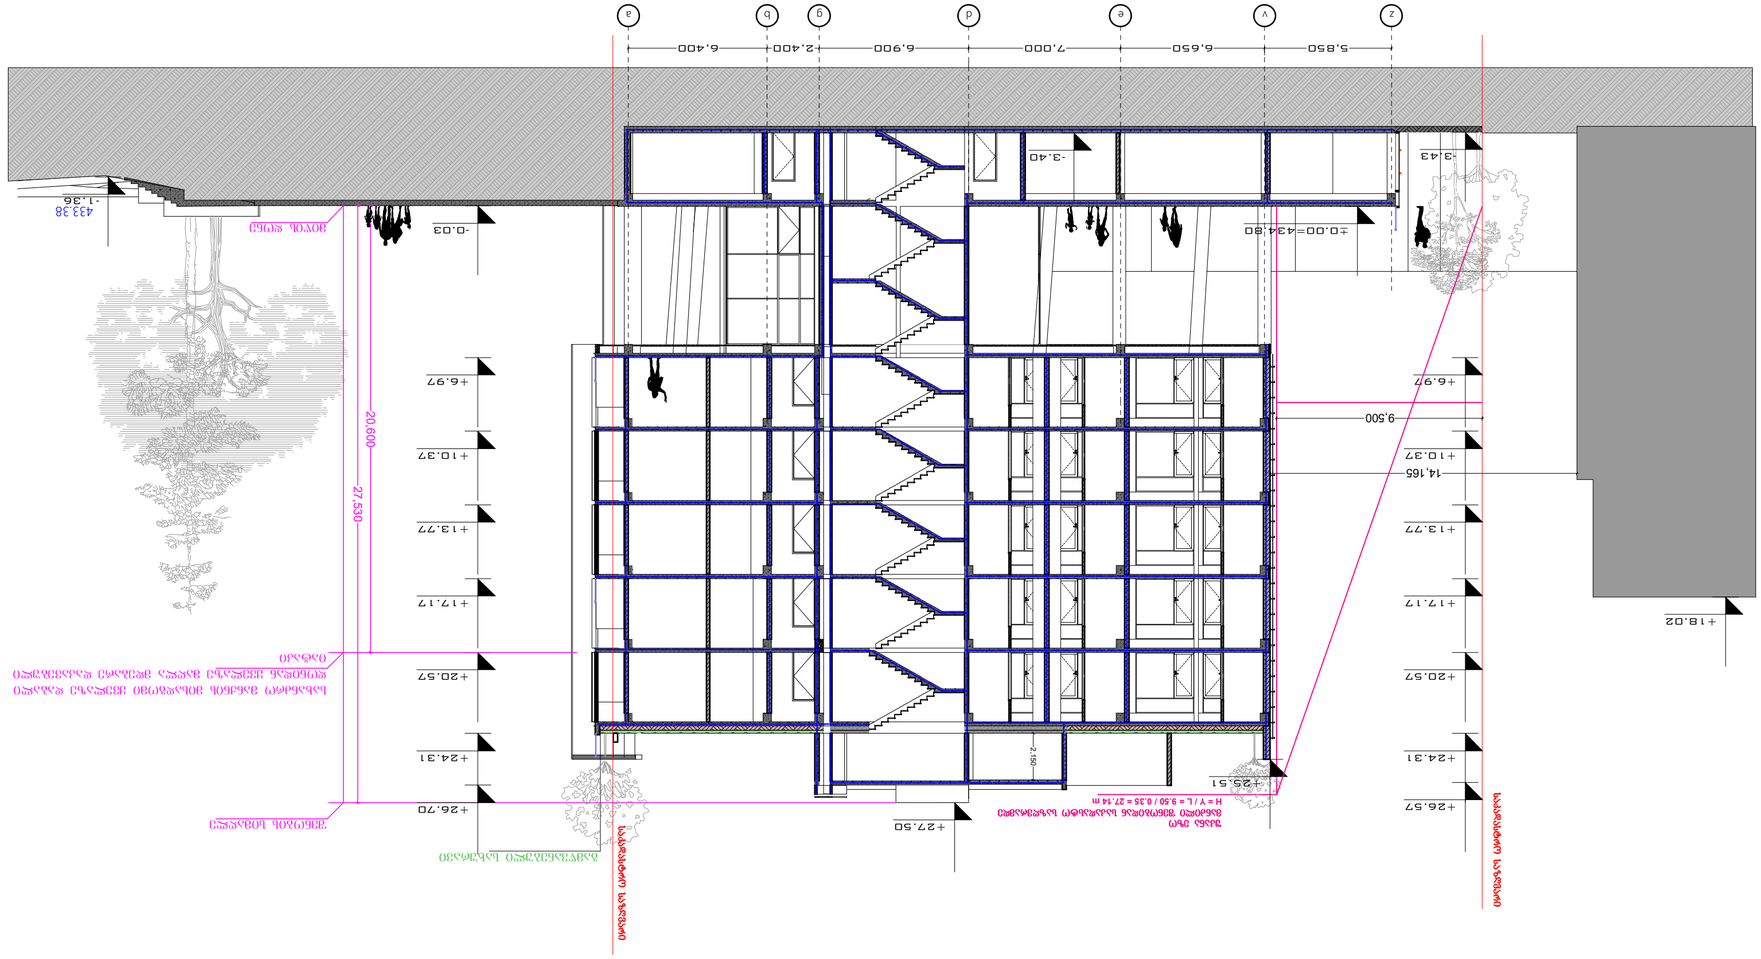


3ნ0ᲛᲔ0 1-1

ᲐᲠᲥᲘᲢᲔᲥᲢᲘ:	ᲛᲐᲦᲐᲖᲘᲜᲔᲑᲘ
	ᲛᲘᲬᲘᲡ ᲥᲐᲠᲘᲜᲐ ᲓᲐ ᲛᲔᲡᲐᲮᲣᲠᲔᲑᲘᲡ ᲙᲝᲛᲞᲚᲔᲥᲡᲘ
	ᲙᲝᲜᲪᲔᲤᲪᲘᲐ ᲛᲘᲬᲘᲡ ᲥᲐᲠᲘᲜᲐ ᲓᲐ ᲛᲔᲡᲐᲮᲣᲠᲔᲑᲘᲡ ᲙᲝᲛᲞᲚᲔᲥᲡᲘᲡ ᲛᲨᲔᲜᲔᲑᲚᲝᲑᲘᲡ ᲞᲠᲝᲔᲥᲢᲘ
	ᲛᲘᲬᲘᲡ ᲥᲐᲠᲘᲜᲐ ᲓᲐ ᲛᲔᲡᲐᲮᲣᲠᲔᲑᲘᲡ ᲙᲝᲛᲞᲚᲔᲥᲡ

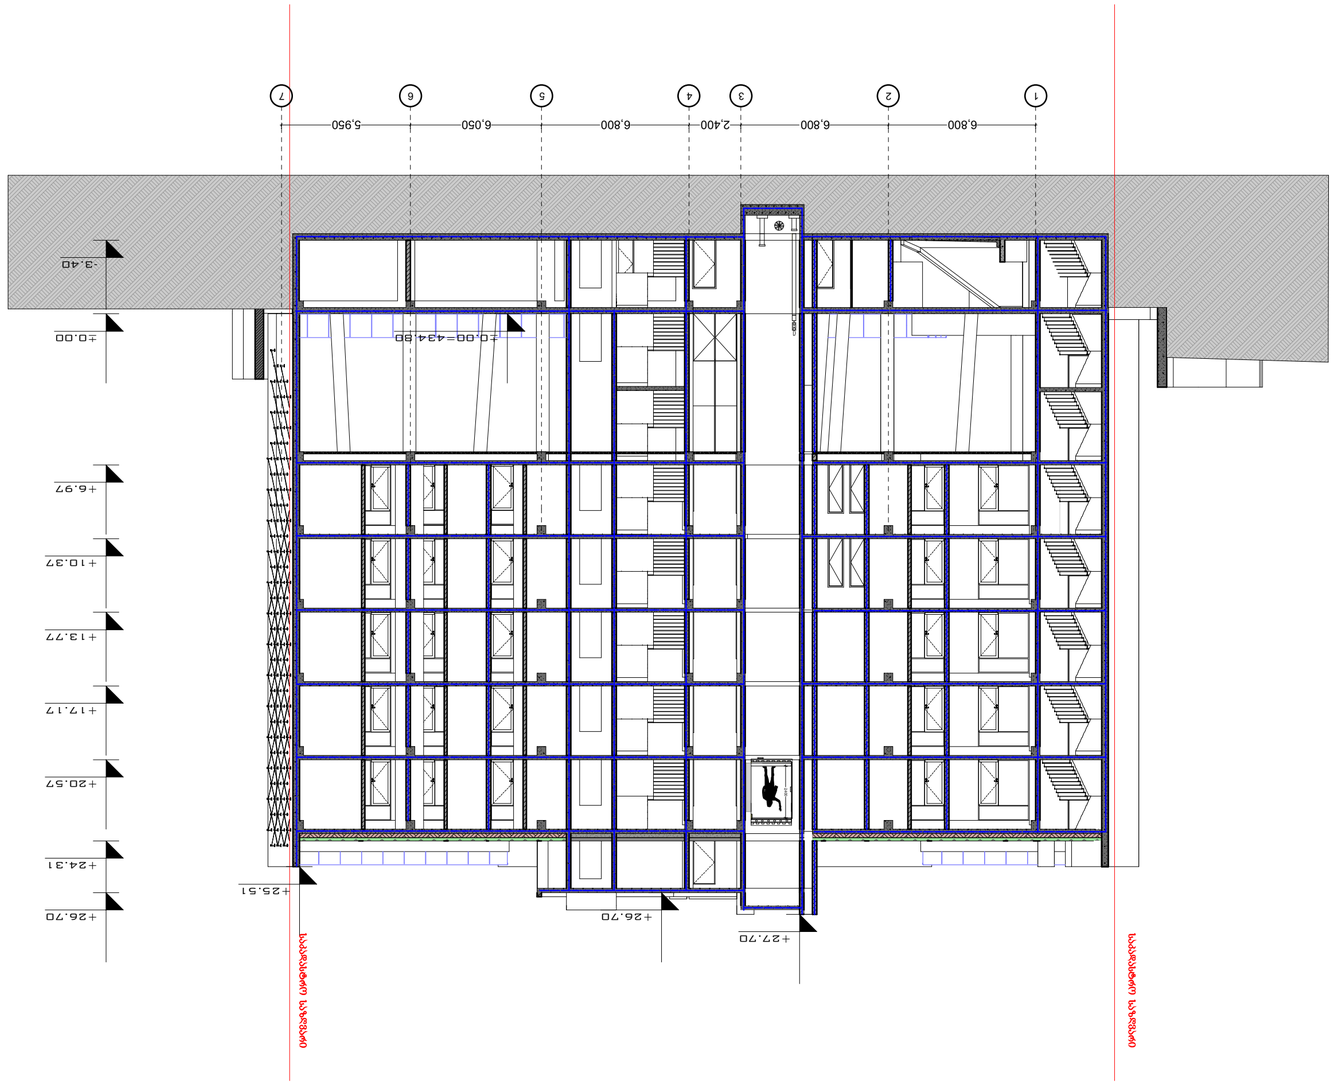







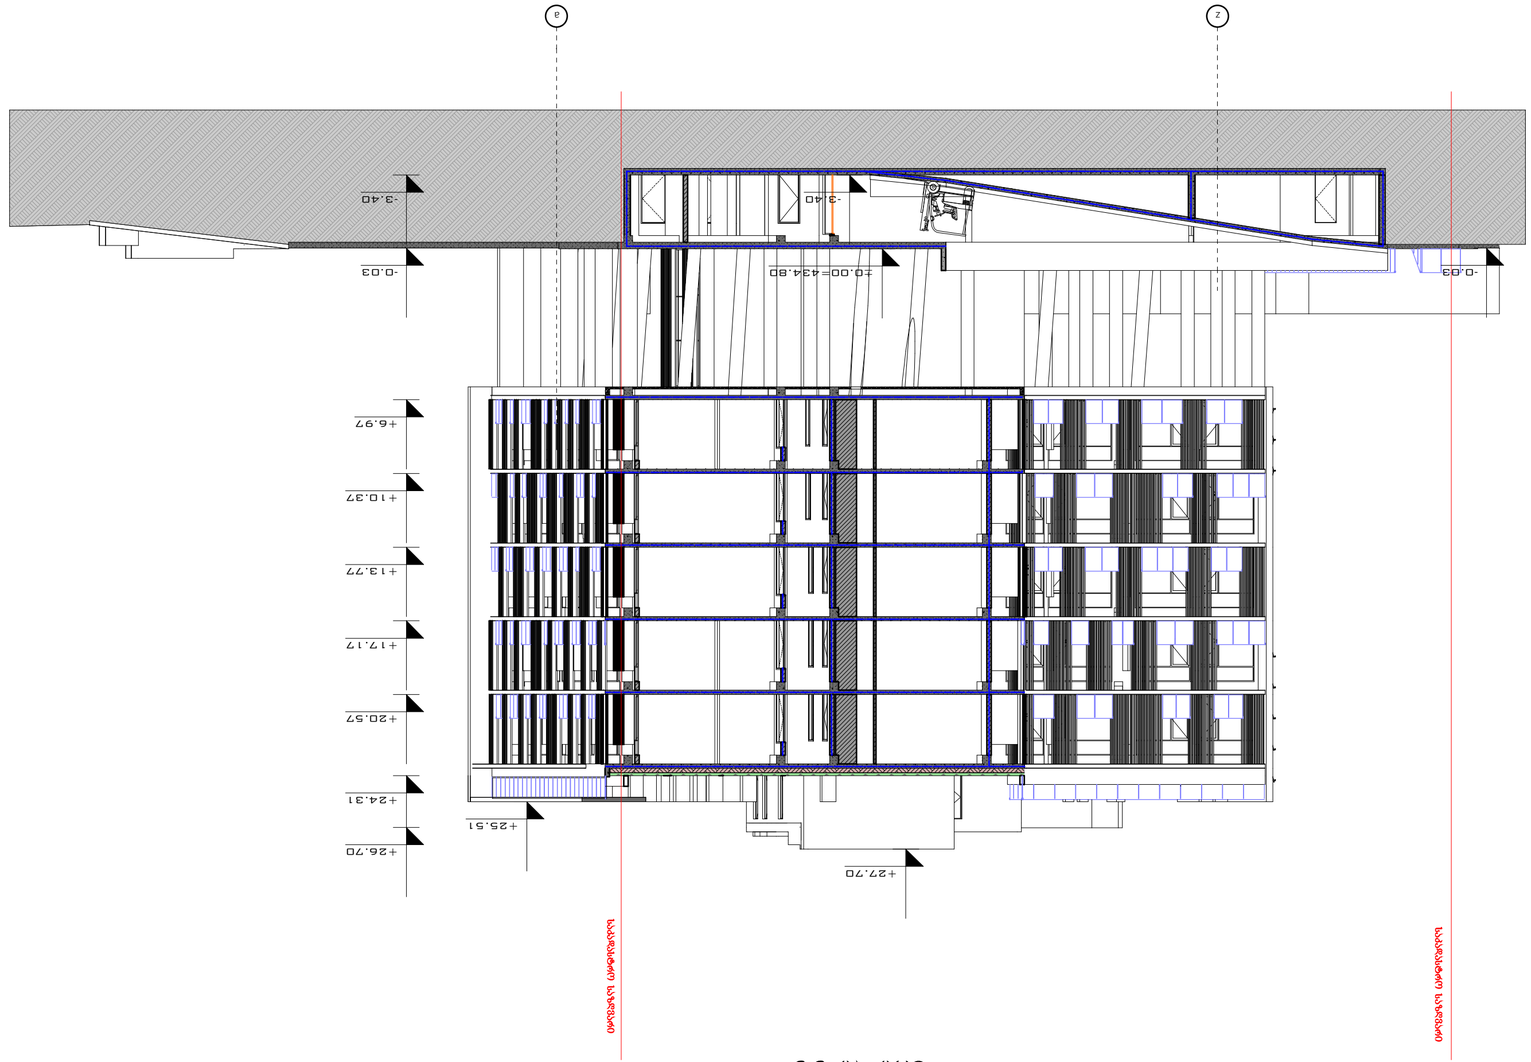














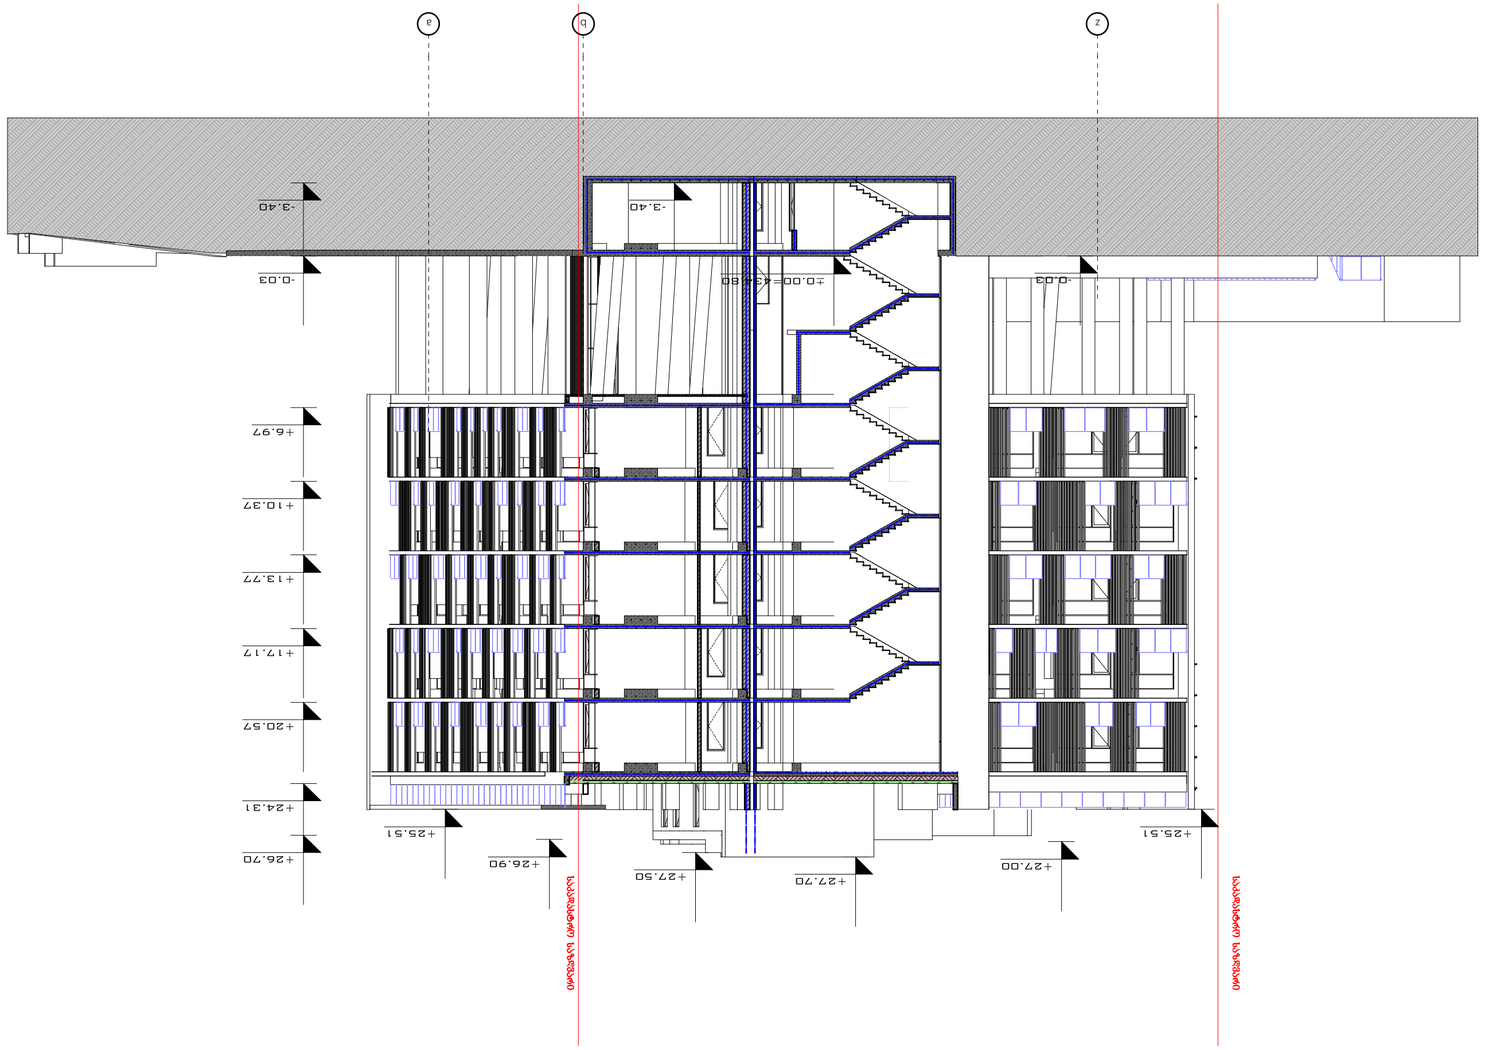

