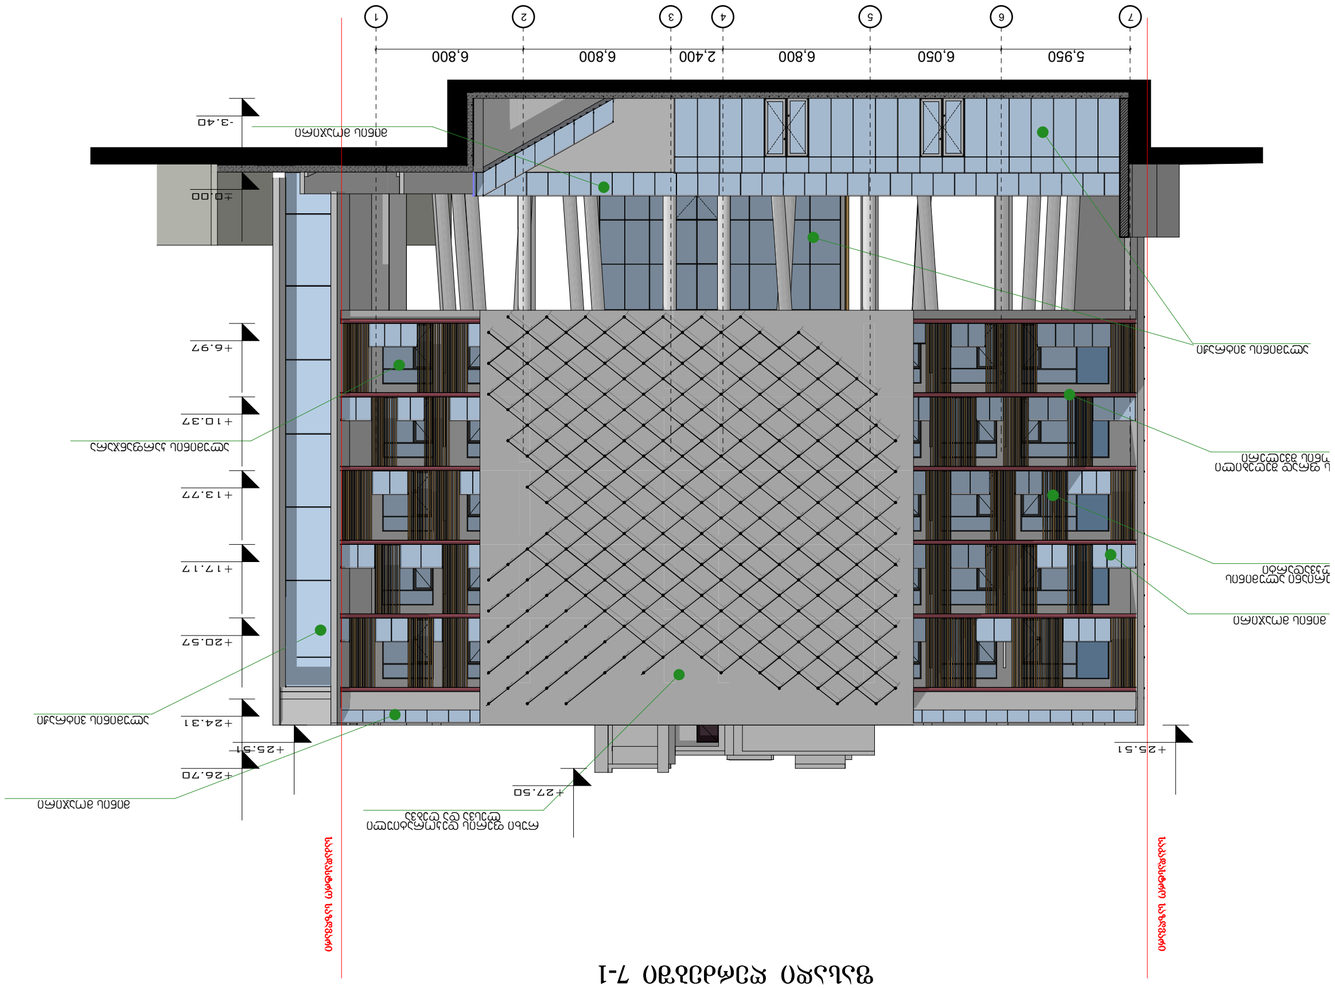





5,950
6,050
6,800
2,400
6,800
6,800
7
6
5
4
3
2
1
+25.51
+27.50
+26.70
+25.31
+24.31
+20.57
+17.17
+13.77
+10.37
+6.97
±0.00
-3.40
ფასადის ელემენტი №43
ფასადის ელემენტი №43
ფასადის ელემენტი №43














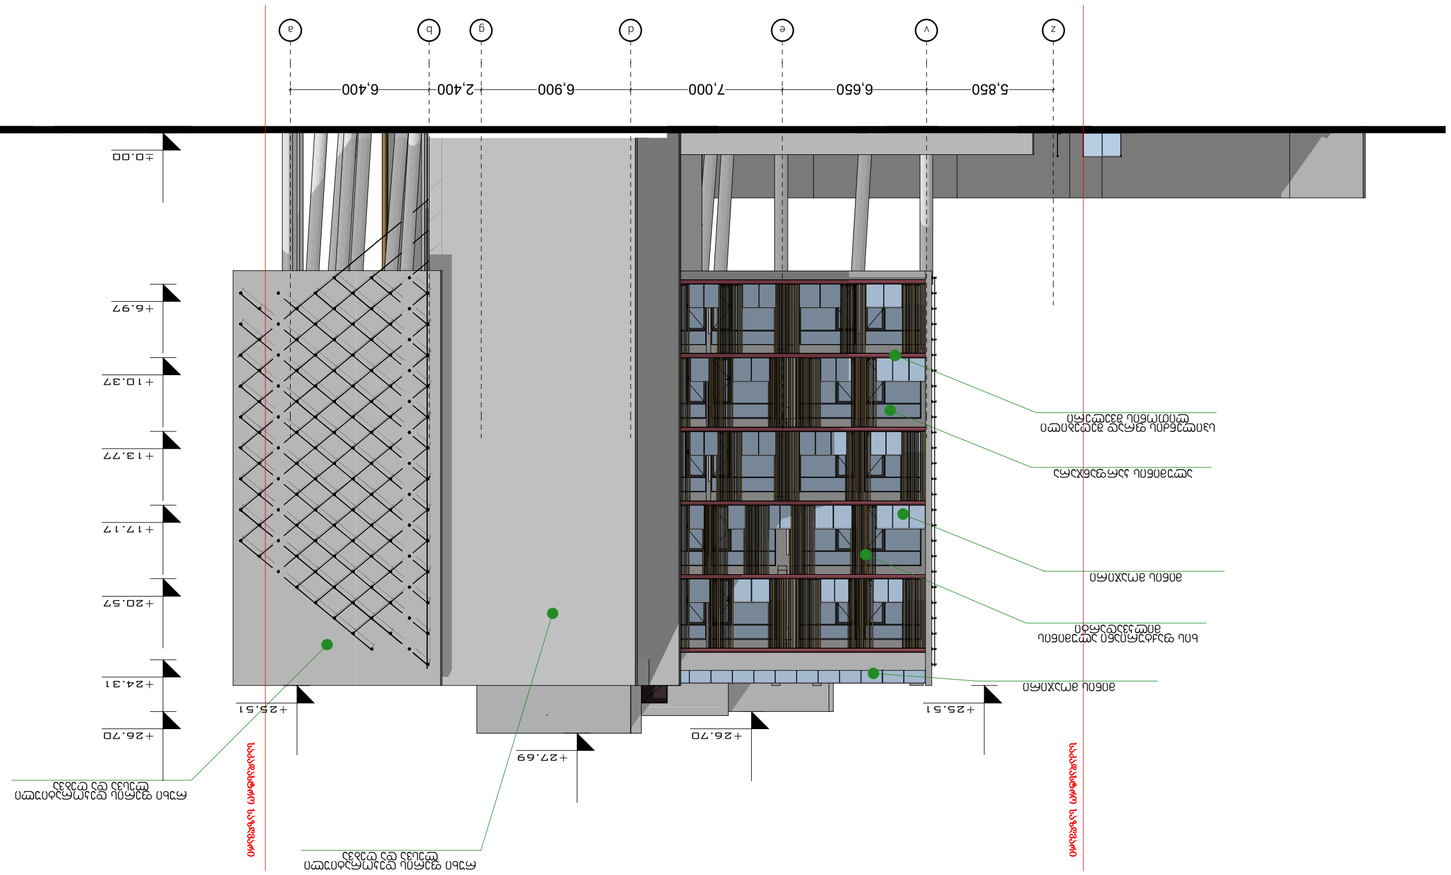

ფასადი Z-A ორიენტაციით

ავტორი:	
პროექტის ხელმძღვანელი	
პროექტის ხელმძღვანელი	
თარიღი:	02.11.2019
მასშტაბი:	1:200
ფორმატი:	A2
ფაილის ტიპი:	
ვერსია:	

SEAL:

TITLE:

ფასადი N#43
ალუმინის კარ-ფანჯრის ბლოკების

პროექტის:

შპს "ტურისტული ცენტრი ბათუმში"
ბათუმი, ზღვისპირა ბულვარი 1 ჰა, საკადასტრო კოდი: 05.32.03.022.002.995

ბათუმის ტურისტული ცენტრის

ნახაზის დასახელება:	
ნახაზის ნომერი:	
ფორმატი:	
მასშტაბი:	
ფურცელი:	
ჯამური ფურცელი:	

ალუმინის პროფილის ფანჯრის ბლოკი	
ალუმინის პროფილის კარის ბლოკი	
ალუმინის პროფილის ფანჯრის ბლოკი	
ალუმინის პროფილის კარის ბლოკი	
ფასადის ფრაგმენტი	
ფანჯრის ბლოკი	
ფასადის ფრაგმენტი	
ფასადის ფრაგმენტი	
ფასადის ფრაგმენტ