შენობა-ნაგებობის უსაფრთხოების წესებთან შესაბამისობის ანალიზი

გამოყენებული წესები - **„შენობა-ნაგებობის უსაფრთხოების წესები“**

ჩამოთვალეთ შენობის დაკავებულებები და აღწერეთ თითოეული გამოყენება
სასაწყობო ჯგუფი **სწ-2** (ავტოსადგომები -3,00 ნიშნულზე)
სავაჭრო ჯგუფი **სვ** (მაღაზიები 0.00 და +3,60 ნიშნულებზე)
დამხმარე და სხვადასხვა დანიშნულების ჯგუფი **დს** (სატუმბო და წყლის რეზერვუარის ოთახი, 0.00 ნიშნულზე)
საქმიანი ჯგუფი **სქ (**საოფისე ფართი +6,80; +10,00 ნიშნულებზე)
საცხოვრებელი ჯგუფი **სც-1 (**სასტუმროს ნომრები +13,20; +16,40; +19,60; +22,80; +26,00; +29,20; +32,40; +35,60 და +38,80 ნიშნულებზე)
საცხოვრებელი ჯგუფი **სც-2 (**საცხოვრებელი ბინები +22,80; +26,00; +29,20; +32,40; +35,60 და +38,80 ნიშნულებზე)

კონსტრუქციის ტიპი:	
განსაზღვრეთ კონსტრუქციის არსებული შენობისთვის: მაგალითი: II-A, II-B, V-A, V-B	
განსაზღვრეთ კონსტრუქციის ტიპი ახალი შენობისთვის: მაგალითი: II-A, II-B, V-A, V-B	I-A
შერეული კონსტრუქციის შემთხვევაში მიუთითეთ ტიპები, რომელიც გამოყენებული იქნება, განსაზღვრეთ ტიპები და მათი მდებარეობა:	

სიმაღლის შეზღუდვები ცხრილი 503 -ის მიხედვით		
დაკავებულობები	**დასაშვები სართულიანობა**	**შემოთავაზებული სართულიანობა**
დამხმარე და სხვადასხვა დანიშნულების ჯგუფი **დს**	**შეუზღუდავი**	1
სავაჭრო ჯგუფი **სვ**	**შეუზღუდავი**	2
სასაწყობო ჯგუფი **სწ-2**	**შეუზღუდავი**	1
საქმიანი ჯგუფი **სქ**	**შეუზღუდავი**	2
საცხოვრებელი ჯგუფი **სც-1**	**შეუზღუდავი**	9

საცხოვრებელი ჯგუფი **სც-2**	**შეუზღუდავი**	7
	დასაშვები სიმაღლე	**შემოთავაზებული სიმაღლე**
საერთო სიმაღლე =	**შეუზღუდავი**	**44,20**
მიწის ზემოთ სართულის რაოდენობა	**13 სართული**	

ფართობის შეზღუდვები ცხრილი 503 -ის მიხედვით		
დაკავებულობები	**დასაშვები ფართობი**	**შემოთავაზებული ფართობი**
დამხმარე და სხვადასხვა დანიშნულების ჯგუფი **დს**	**3300**	**573.0მ2**
სავაჭრო ჯგუფის **სვ**	**შეუზღუდავი**	**1590**
სასაწყობო ჯგუფი **სწ-2**	**7340**	**1690**
საქმიანი ჯგუფი **სქ**	**შეუზღუდავი**	**1540**
საცხოვრებელი ჯგუფი **სც-1**	**შეუზღუდავი**	**1515**
საცხოვრებელი ჯგუფი **სც-2**	**შეუზღუდავი**	**800**
იატაკის საერთო ფართობი =	**20100 კვ.მ**	
იატაკების რაოდენობა =	**14**	
შენობის საერთო ფართობი =	**22300 კვ.მ**	

გარე კედლის ცეცხლმედეგობისა და ღიობისადმი მოთხოვნები ცხრილების 602-ის და 705.8 -ის მიხედვით									
გარე კედელი (ღერძებში)	**ხანძარსაწინააღმდეგო მანძილი** (მეტრი)	**ცეცხლმედეგობის ხარისხი** (საათი)		**კედლის ღიობების ფართობი** (კედლის %)					
				დასაშვები			**გათვალისწინებული**		
		მოთხოვნილი	**გათვალისწინებული**	**დაცული**	**დაუცველი საშხეფებით**	**დაუცველი**	**დაცული**	**დაუცველი საშხეფებით**	**დაუცველი**
“11-7“ (0,00-დან 11,20 ნიშ. ჩათვლით)	8,25	2	2	შეუზღუდავი	შეუზღუდავი	70%	-	აკმაყოფილებს	-

“11-7“ (14,40 ნიშ. დან ზევით)	9-ზე მეტი	0	2	შეუზღუდავი	შეუზღუდავი	შეუზღუდავი	-	აკმაყოფილებს	-
„ა-ლ“ (სვ დაკავებულობებში)	<1	2	2	დაუშვებელი	დაუშვებელი	დაუშვებელი	-	აკმაყოფილებს	-
„ა-ლ“ (დანარჩენ დაკავებულობებში)	<1	1	2	შეუზღუდავი	შეუზღუდავი	შეუზღუდავი	-	აკმაყოფილებს	-
„7-11“	9-ზე მეტი	0	2	შეუზღუდავი	შეუზღუდავი	შეუზღუდავი	-	აკმაყოფილებს	-
„ლ-ა“ (სვ დაკავებულობებში)	<1	2	2	დაუშვებელი	დაუშვებელი	დაუშვებელი	-	აკმაყოფილებს	-
„ლ-ა“ (დანარჩენ დაკავებულობებში)	<1	1	2	შეუზღუდავი	შეუზღუდავი	შეუზღუდავი	-	აკმაყოფილებს	-

ხანძრისაგან დაცვის სისტემებისადმი მოთხოვნები								
დაკავებულობები/სივრცეები/გასასვლელი საშუალებები	ავტოსაშველეფი სისტემა	ალტერნატიული ავტომატური ცეცხლსაქრობი სისტემები	სახანძრო განგაშისა, კვამლაღმომჩენი და ცეცხლაღმომჩენი სისტემები	სახანძრო მილდგარების სისტემები	კვამლის საკონტროლო სისტემები	ხელის ცეცხლმაქრები	საავარიო განგაშის სისტემები	ჰაერის განიავების სისტემა
დამხმარე და სხვადასხვა დანიშნულების ჯგუფი დს	კი	არა	კი	კი	-	კი	არა	
საქმიანი ჯგუფი	კი	არა	კი	კი	-	კი	არა	

სასაწყობო ჯგუფი სწ-2	კი	არა	კი	კი		კი	არა	
საცხოვრებელი ჯგუფი სც-1	კი	არა	კი	კი		კი	არა	
საცხოვრებელი ჯგუფი სც-2	არა	არა	კი	კი		კი	არა	
კიბის უჯრედი					-			კი (ბუნებრივი)
ლიფტები					-			კი (ბუნებრივი)
სახანძრო-სამაშველო სამსახურის მიერ გამოსაყენებელი მისაერთებლები				კი				
სახანძრო ტუმბოები და წყლის რეზერვუარი (განთვსებულია 0,00 ნიშნულზე)				კი				

თითოეული სართულიდან გასასვლელი საშუალება									
სართულები	დაკავებულობა და დაკავებულობის დატვირთვის ჯამური მაჩვენებელი	მოთხოვნილი გასასვლელების/გასასვლელთან მისადგომის რაოდენობა	გათვალისწინებული გასასვლელების/გასასვლელთან მისადგომის რაოდენობა და ტიპი	გასასვლელი საშუალებების სიგანე(მეტრი)					
				გზა-კიბეები		დერაფანი,		გასასვლელის გზა-კარი	
				მოთხოვნილი	გათვალისწინებული	მოთხოვნილი	გათვალისწინებული	მოთხოვნილი	გათვალისწინებული
მიწის დონის -1 სართული	სწ-2 (დ.დ. 95)	2	2 გასასვლელის გზა-კიბე 1 გასასვლელი გზა-კარი	1.10 (თითო)	1.20 (თითო)	1,20	-	0.82 (თითო გზა-კარი)	3,00

პირველი სართული	სვ (დ.დ.395) დს (დ.დ. 2)	2 (თითოეულს) 1	2 გასასვლელი გზა-კარი 1 გასასვლელი გზა-კარი	1.10 (თითო)	1.20 (თითო)	1,20	2,10	0,82 (თითო გზა-კარი)	0,88 (თითო გზა-კარი) 0,88 (თითო გზა-კარი)
მე-2 სართული	სვ (დ.დ. 283)	2	3 გასასვლელის გზა-კიბე	1.10 (თითო)	1.20 (თითო)	1,20	3,40	0.82 (თითო გზა-კარი)	0.88 (თითო გზა-კარი)
მე-3 სართული	სქ (დ.დ-127)	2	3 გასასვლელის გზა-კიბე	1.10 (თითო)	1.20 (თითო)	1,20	1,20	0.82 (თითო გზა-კარი)	0.88 (თითო გზა-კარი)
მე-4 სართული	სქ (დ.დ-105)	2	2 გასასვლელის გზა-კიბე	1.10 (თითო)	1.20 (თითო)	1,20	1,50	0.82 (თითო გზა-კარი)	0.88 (თითო გზა-კარი)
მე-5 სართული	სც-1 (დ.დ-52)	2	2 გასასვლელის გზა-კიბე	1.10 (თითო)	1.20 (თითო)	1,20	1,50	0.82 (თითო გზა-კარი)	0.82 (თითო გზა-კარი)
მე-6 სართული	სც-1 (დ.დ-52)	2	2 გასასვლელის გზა-კიბე	1.10 (თითო)	1.20 (თითო)	1,20	1,50	0.82 (თითო გზა-კარი)	0.82 (თითო გზა-კარი)

მე-7 სართულიდან მე-13 სართულის ჩათვლით	სც-1 (დ.დ-26) სც-2 (დ.დ. 33)	2	2 გასასვლელის გზა-კიბე	1.10 (თითო)	1.20 (თითო)	1,20	1,50	0.82 (თითო გზა-კარი)	0.88 (თითო გზა-კარი)

დაკავებულობები/სივრცეები/გასასვლელი საშუალებები	ბუნებრივი განიავება	ხელოვნური განიავება
სავაჭრო ჯგუფი სვ საქმიანი ჯგუფი სქ საცხოვრებელი ჯგუფი სც-1 საცხოვრებელი ჯგუფი სც-2	კი	
დამხმარე და სხვადასხვა დანიშულების ჯგუფი დს (0,00 ნიშნულზე)		კი
სასაწყობო ჯგუფი სწ-2		კი
კიბისუჯრედი	კი	
ლიფტები	კი	
დერეფანი	კი	
ვესტიბიული	კი	

წყალსადენი სისტემის ფიქსირებული მოწყობილობების რაოდენობა ცხრილი 1602.1-ის მიხედვით													
სართულები	დაკავებულობა და დაკავებულობის დატვირთვის ჯამური მაჩვენებელი	ფიქსირებული მოწყობილობები(ცალი)											
		უნიტაზი		ტუალეტის ხელსაბანები		აბაზანა/შხაპი		სასმელი წყლის ფანტანი		სამომსახურეო ნიჟარა		სამზარეულოს ნიჟარა	
		მოთხოვნილი	გათვალისწინებული	მოთხოვნილი	გათვალისწინებული	მოთხოვნილი	გათვალისწინებული	მოთხოვნილი	გათვალისწინებული	მოთხოვნილი	გათვალისწინებული	მოთხოვნილი	გათვალისწინებული
0,00 და +4,80 ნიშნულები	სვ (დ.დ. 395) დს (დ.დ. 2)	2	6	2	9	-	-	1	1	1	1	-	-
+8,00 და +11,20 ნიშნულები	სქ (დ.დ- 232)	9	9	5	5	-	-	1	1	1	1	-	-
+14,40 დან +36,80 ნიშნულის ჩათვლით	სც-1 (დ.დ-139)	1 (თითოეულს)	1 (თითოეულს)	1 (თითოეულს)	1 (თითოეულს)	1 (თითოეულს)	1 (თითოეულს)	-	-	1	1	-	-
+20,80 დან +36,80 ნიშნულის ჩათვლით	სც-2 (დ.დ-146)	1 (თითოეულს)	1 (თითოეულს)	1 (თითოეულს)	1 (თითოეულს)	1 (თითოეულს)	1 (თითოეულს)	-	-	1	1	-	-


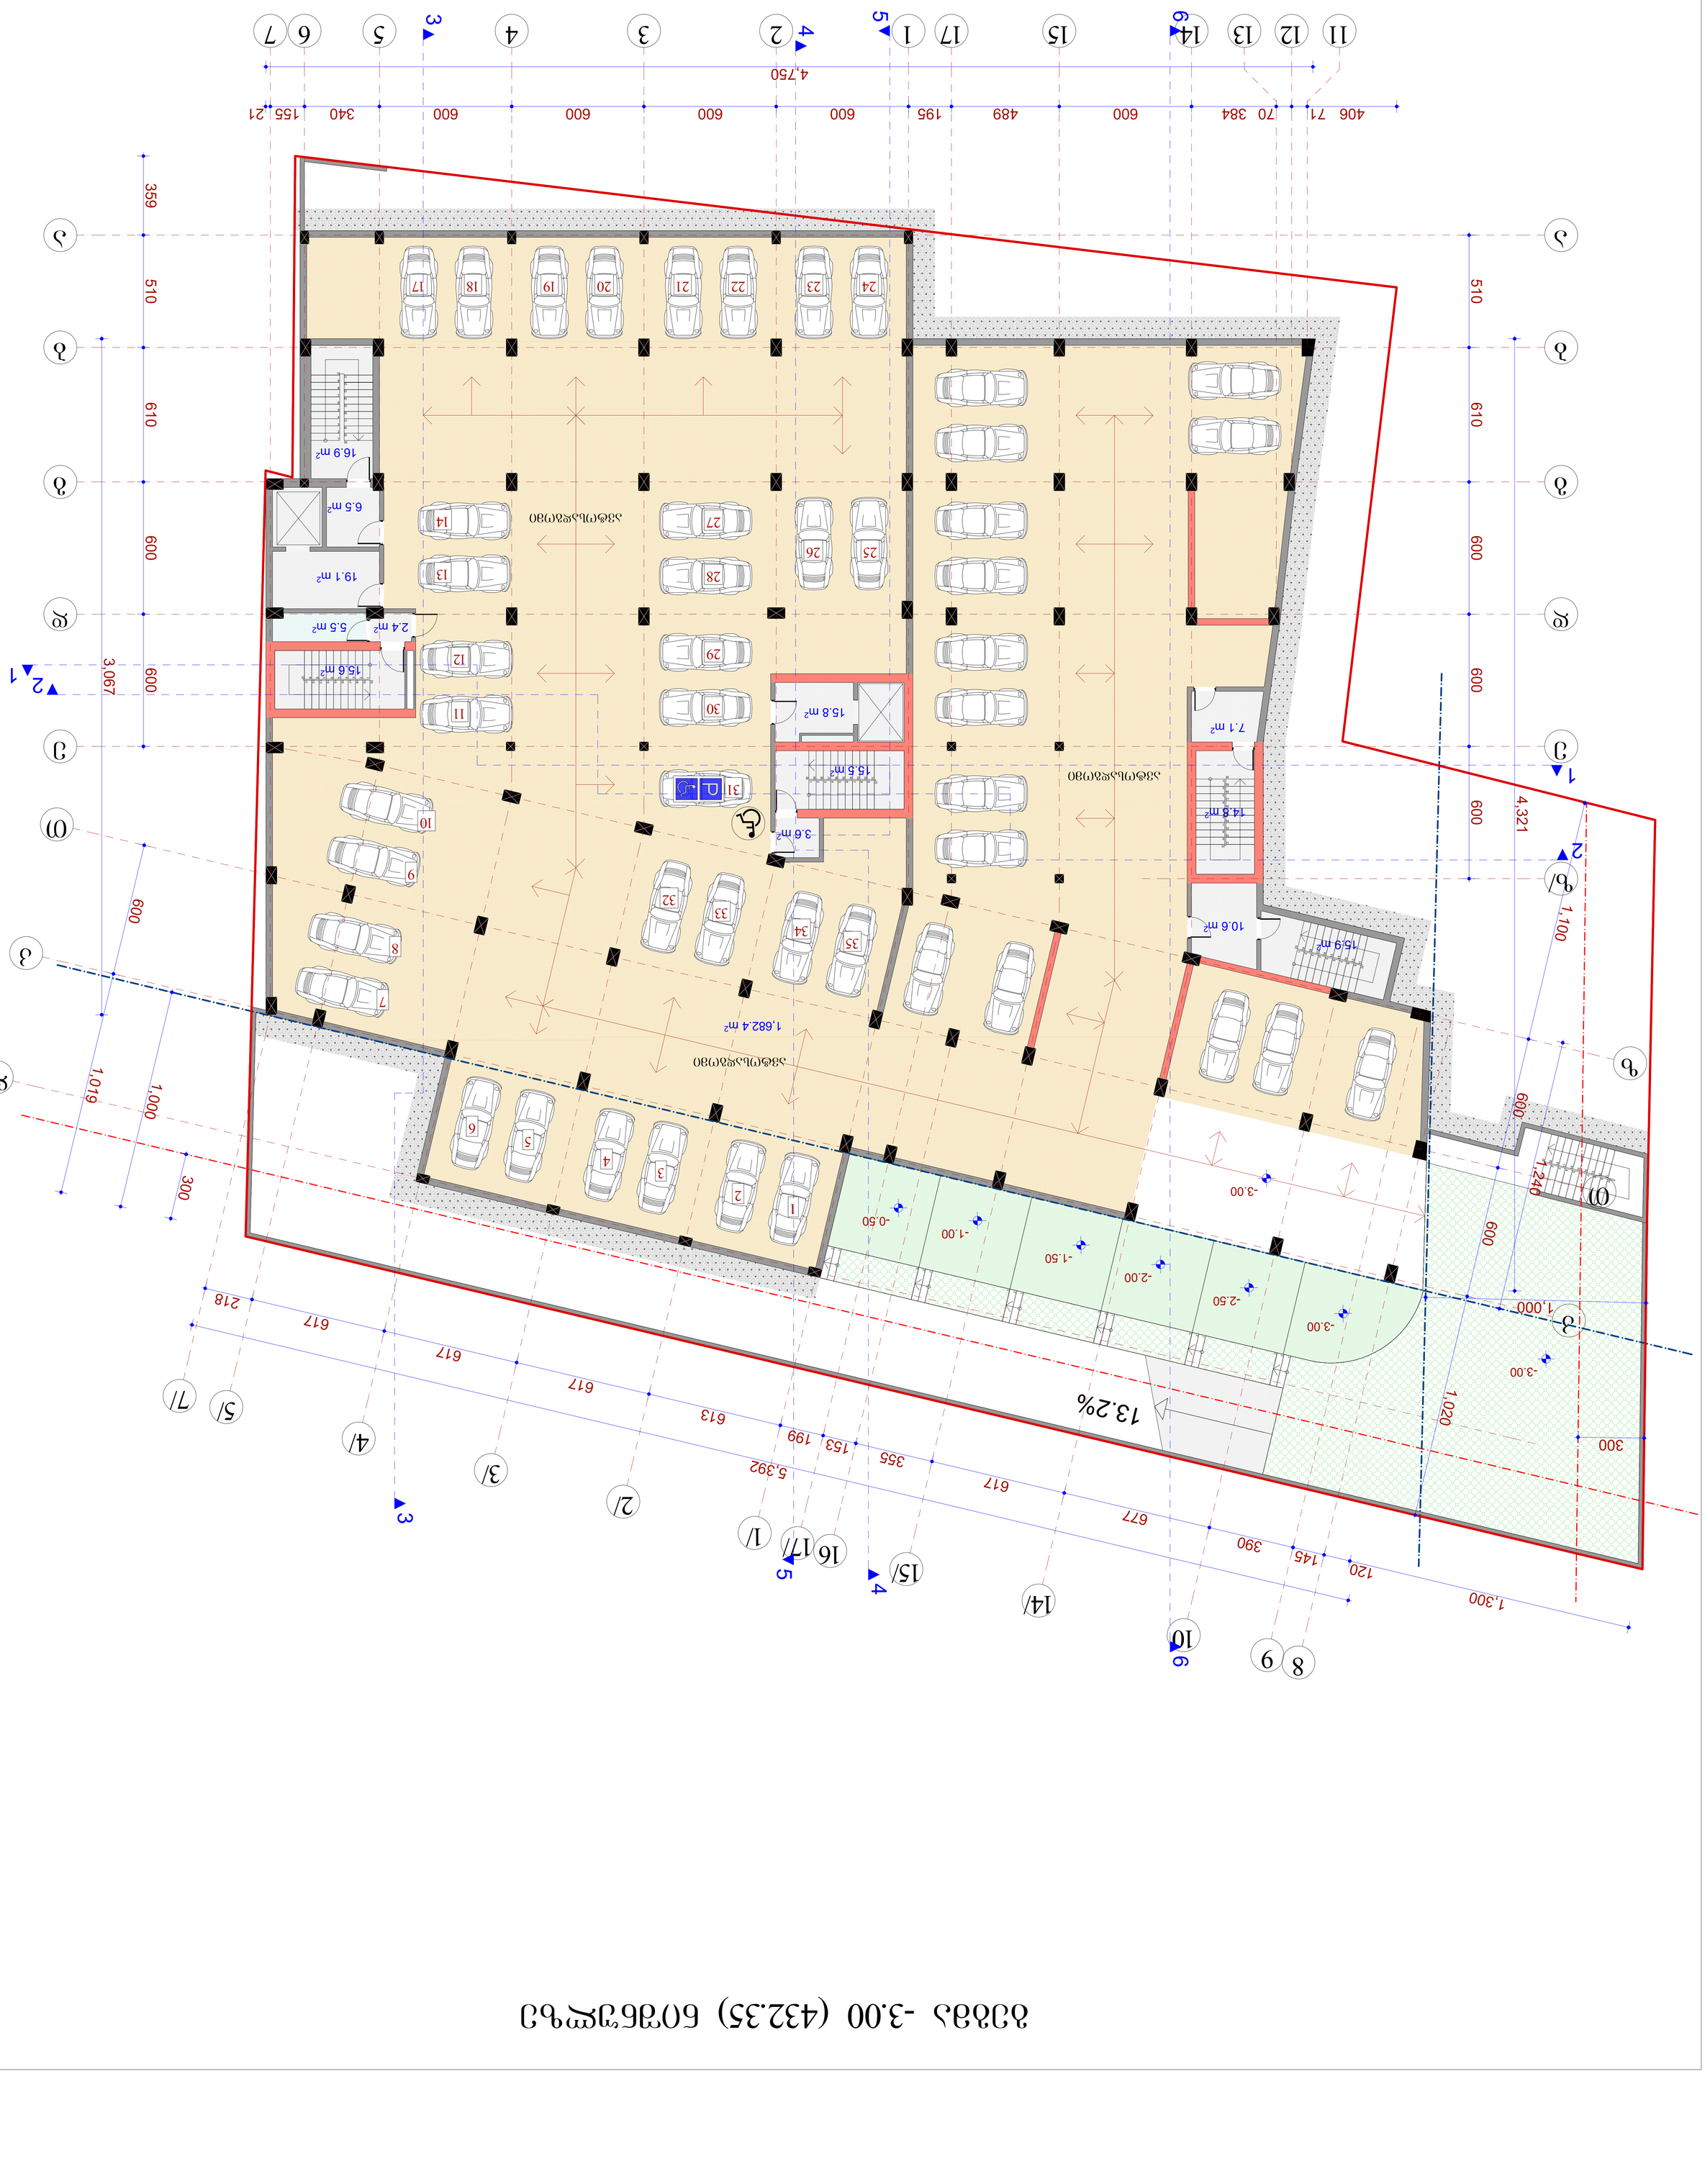
4,750
11 12 13 14 9 17 1 5 2 4 3 15 6 7
406 71 70 384 600 489 195 600 600 600 600 340 155 21
3 4 5 6 7 8 9 10 11 12 13 14 15 16 17 18 19 20 21 22 23 24
25 26 27 28 29 30 31 32 33 34 35
1,682.4 m²
15.8 m²
15.5 m²
3.6 m²
14.8 m²
7.1 m²
10.6 m²
15.9 m²
16.9 m²
6.5 m²
19.1 m²
2.4 m²
5.5 m²
15.6 m²
13.2%
-0.50
-1.00
-1.50
-2.00
-2.50
-3.00
1,300
120 145 390 677 617 5,392 355 153 199 613 617 617 617 617 218
3,067
359 510 610 600 600 600 600



გეგმა 3.60 (438.95) ნიშნულზე

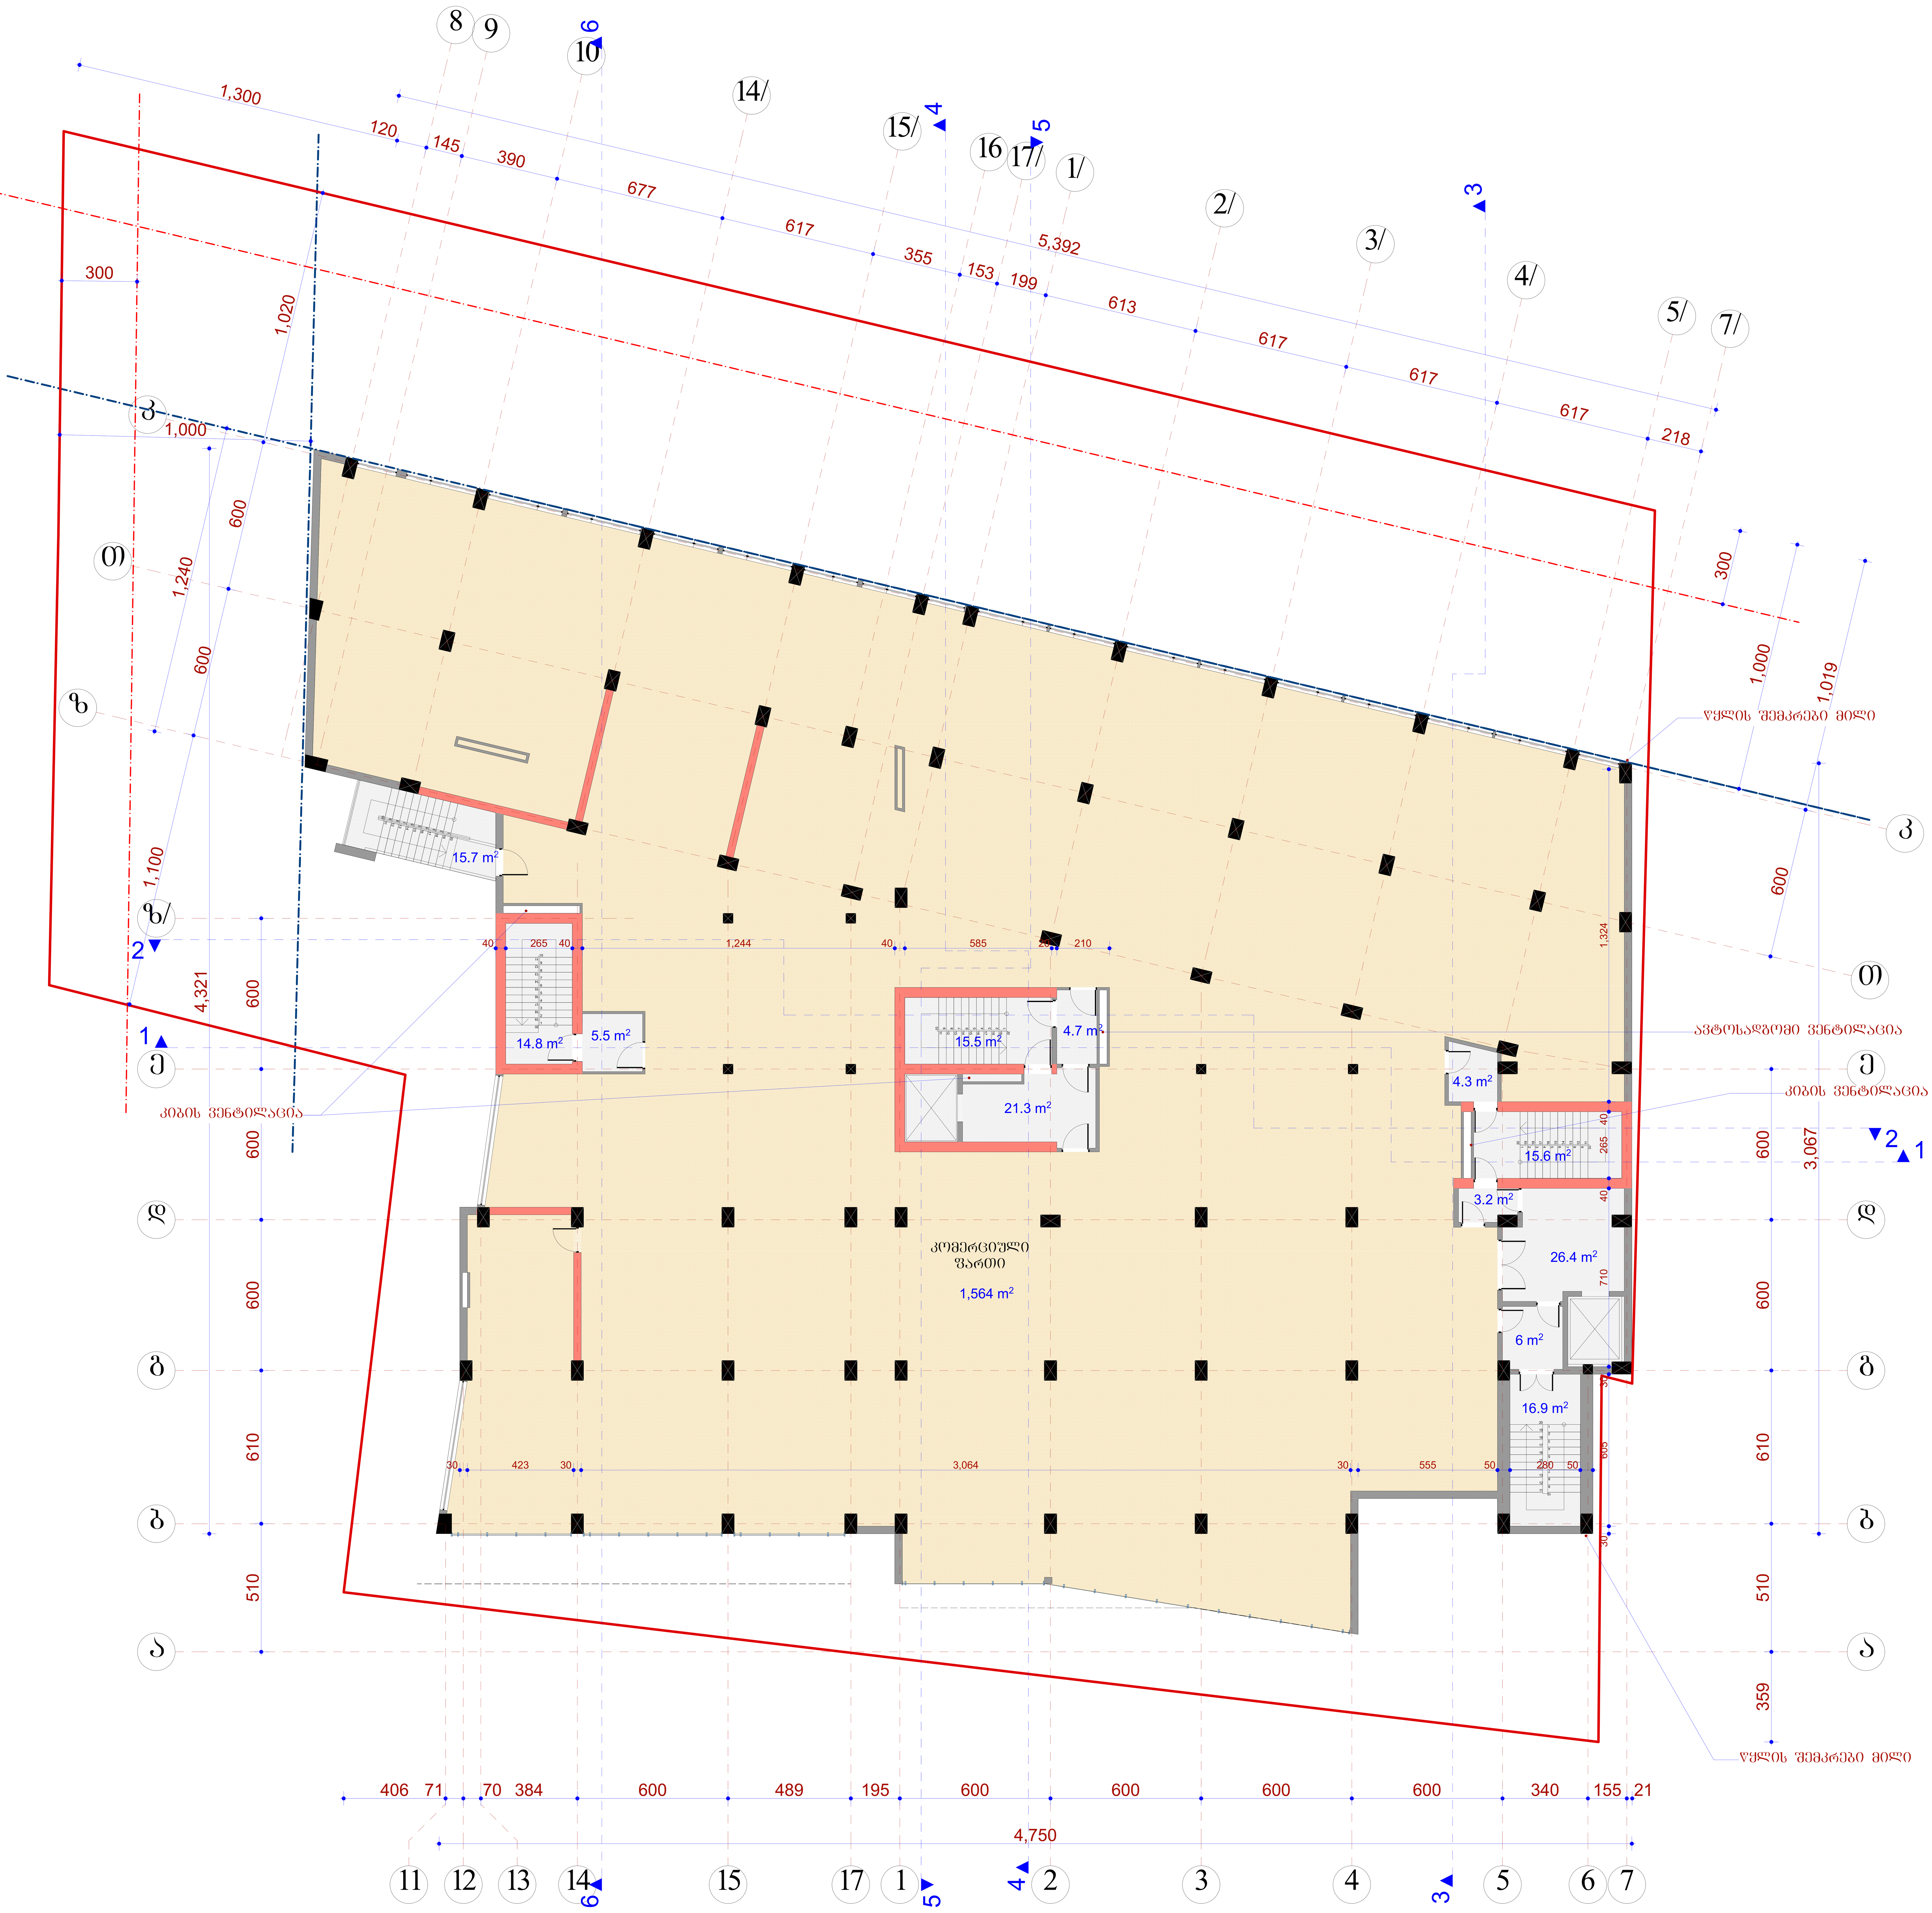

	შ.პ.ს. "ამფიონი"			
დირექტორი		მ.ჩხაიძე	ქ. თბილისი, სოფ.დიღომი, „ჩილიკირები", ლუარსაბ ანდრონიკაშვილის ქ. №1 ს/კ 01.72.14.055.195	
პრ.ავტორი		ნ.სვანიძე		
შეასრულა		მ.აბაიშვილი		
შეამოწმა		მ.ჩხაიძე	მ 1:100	სტადია / ფურც. / ფურც.რ.
			გეგმა 3.60 ნიშნულზე	პრ.
				დაკვეთა №


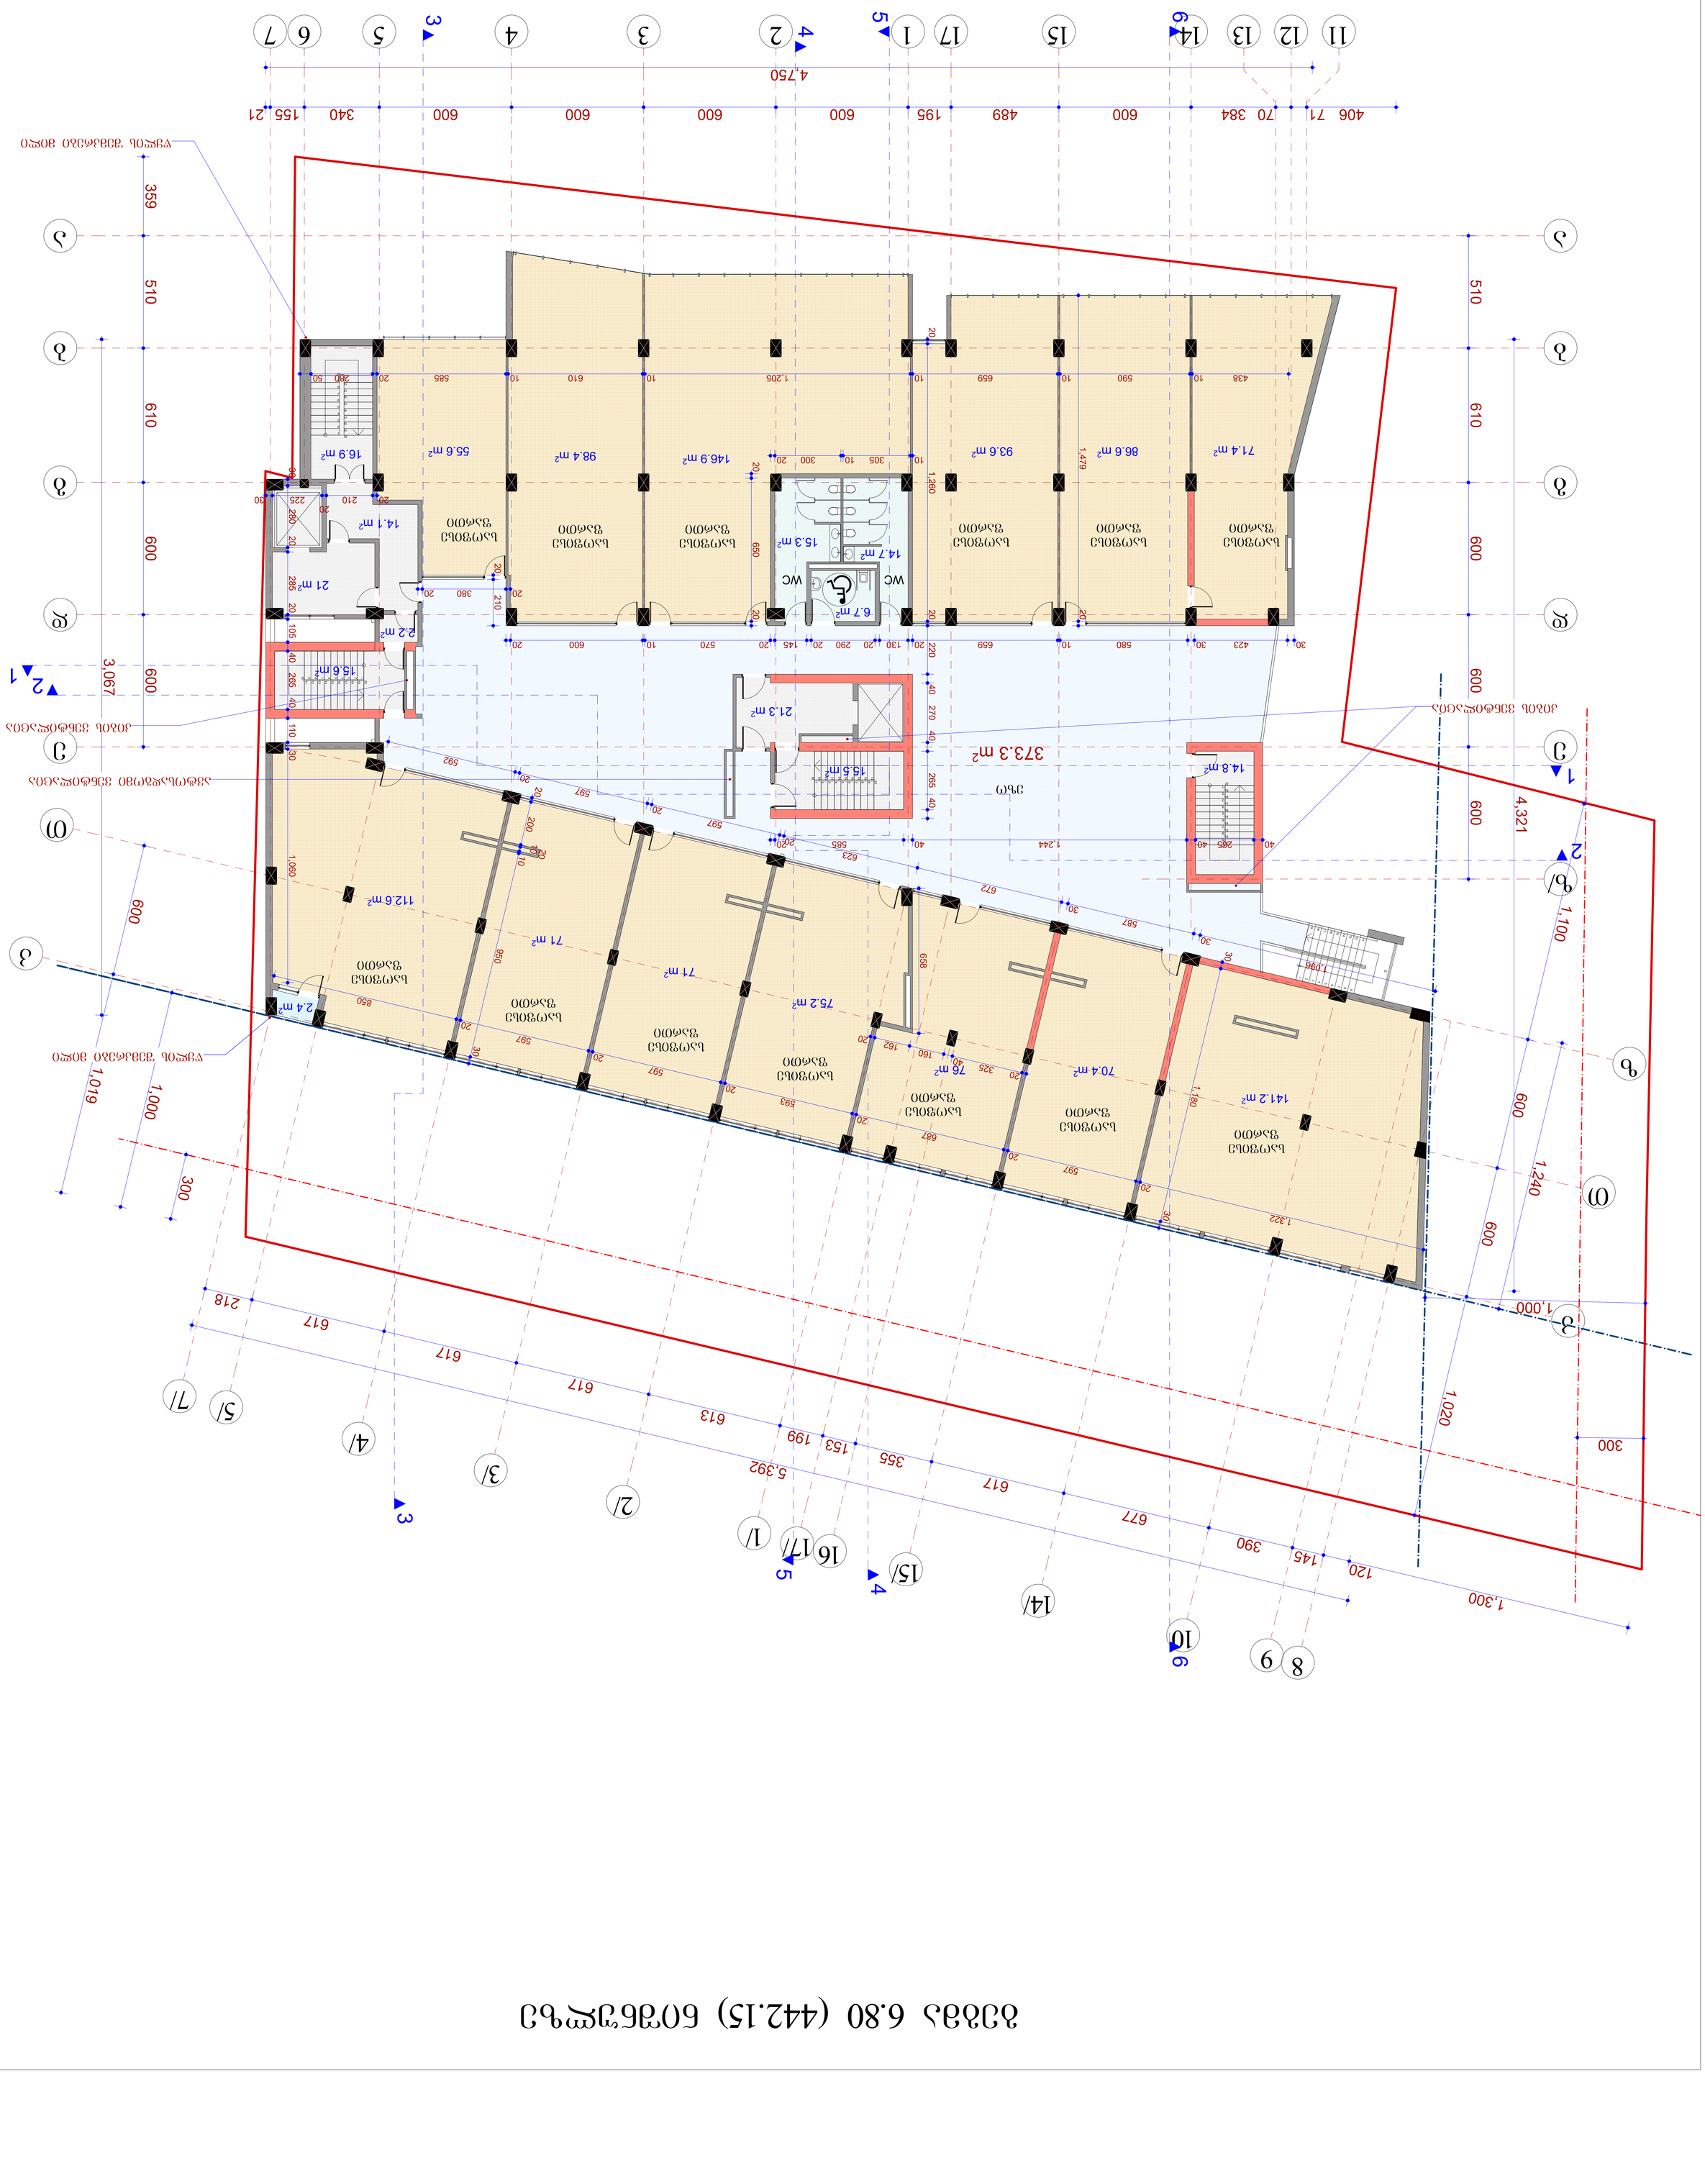
1
2
3
4
5
6
7
8
9
10
11
12
13
14
15
16
17
I
2/
3/
4/
5/
7/
373.3 მ²
WC
WC


4,750
4,321
3,067
1,100
1,300
1,020
1,000
1,240
1,019
1,000
1,369
1,060
1,244
1,224
1,059
1,000
1,020
1,300
5,392

გეგმა 13.20 (448.55) ნიშნულზე

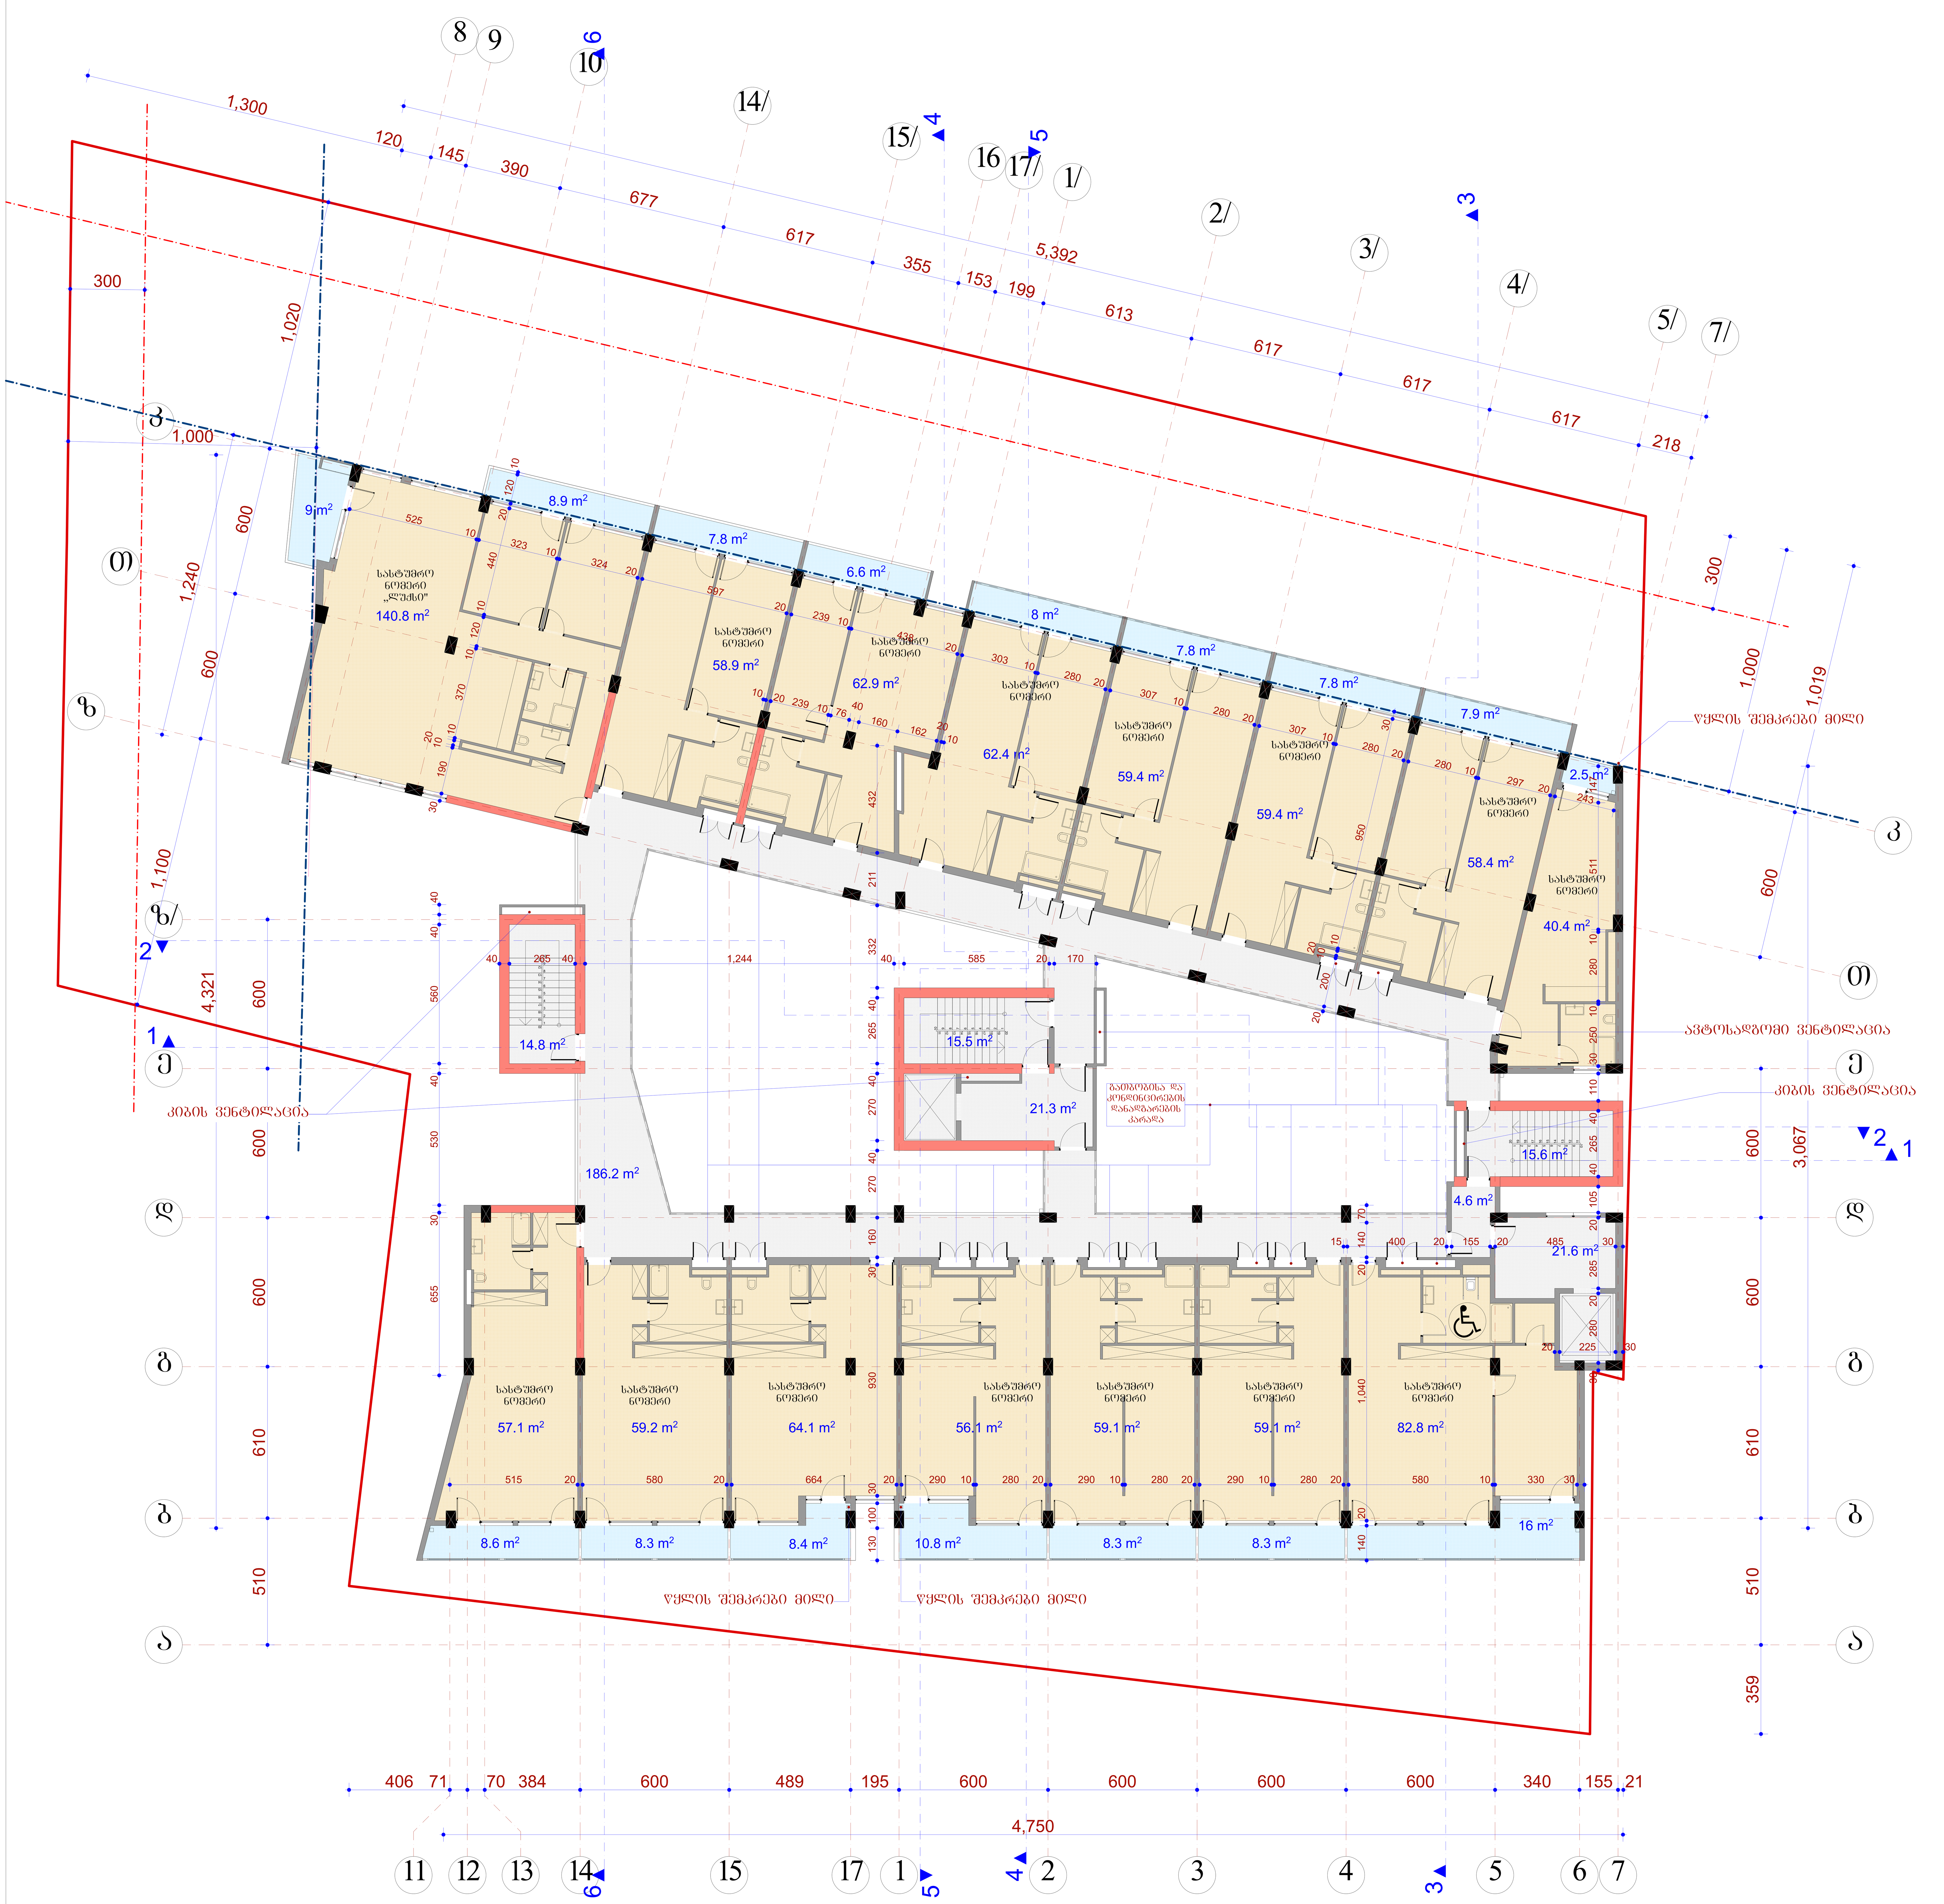

	შ.პ.ს. "ამფიონი"			
დირექტორი		მ.ჩხაიძე	ქ. თბილისი, სოფ.დიღომი, „ჩილიპირები", ლუარსაბ ანდრონიკაშვილის ქ. №1 ს/კ 01.72.14.055.195	
პრ.ავტორი		ნ.სვანიძე		
შეასრულა		მ.აბაიშვილი		
შეამოწმა		მ.ჩხაიძე	მ 1:100	სტადია / ფურც. / ფურც.რ.
			გეგმა 13.20 ნიშნულზე	პრ.
				დავთეთა №

გეგმა 16.40 (451.75) ნიშნულზე

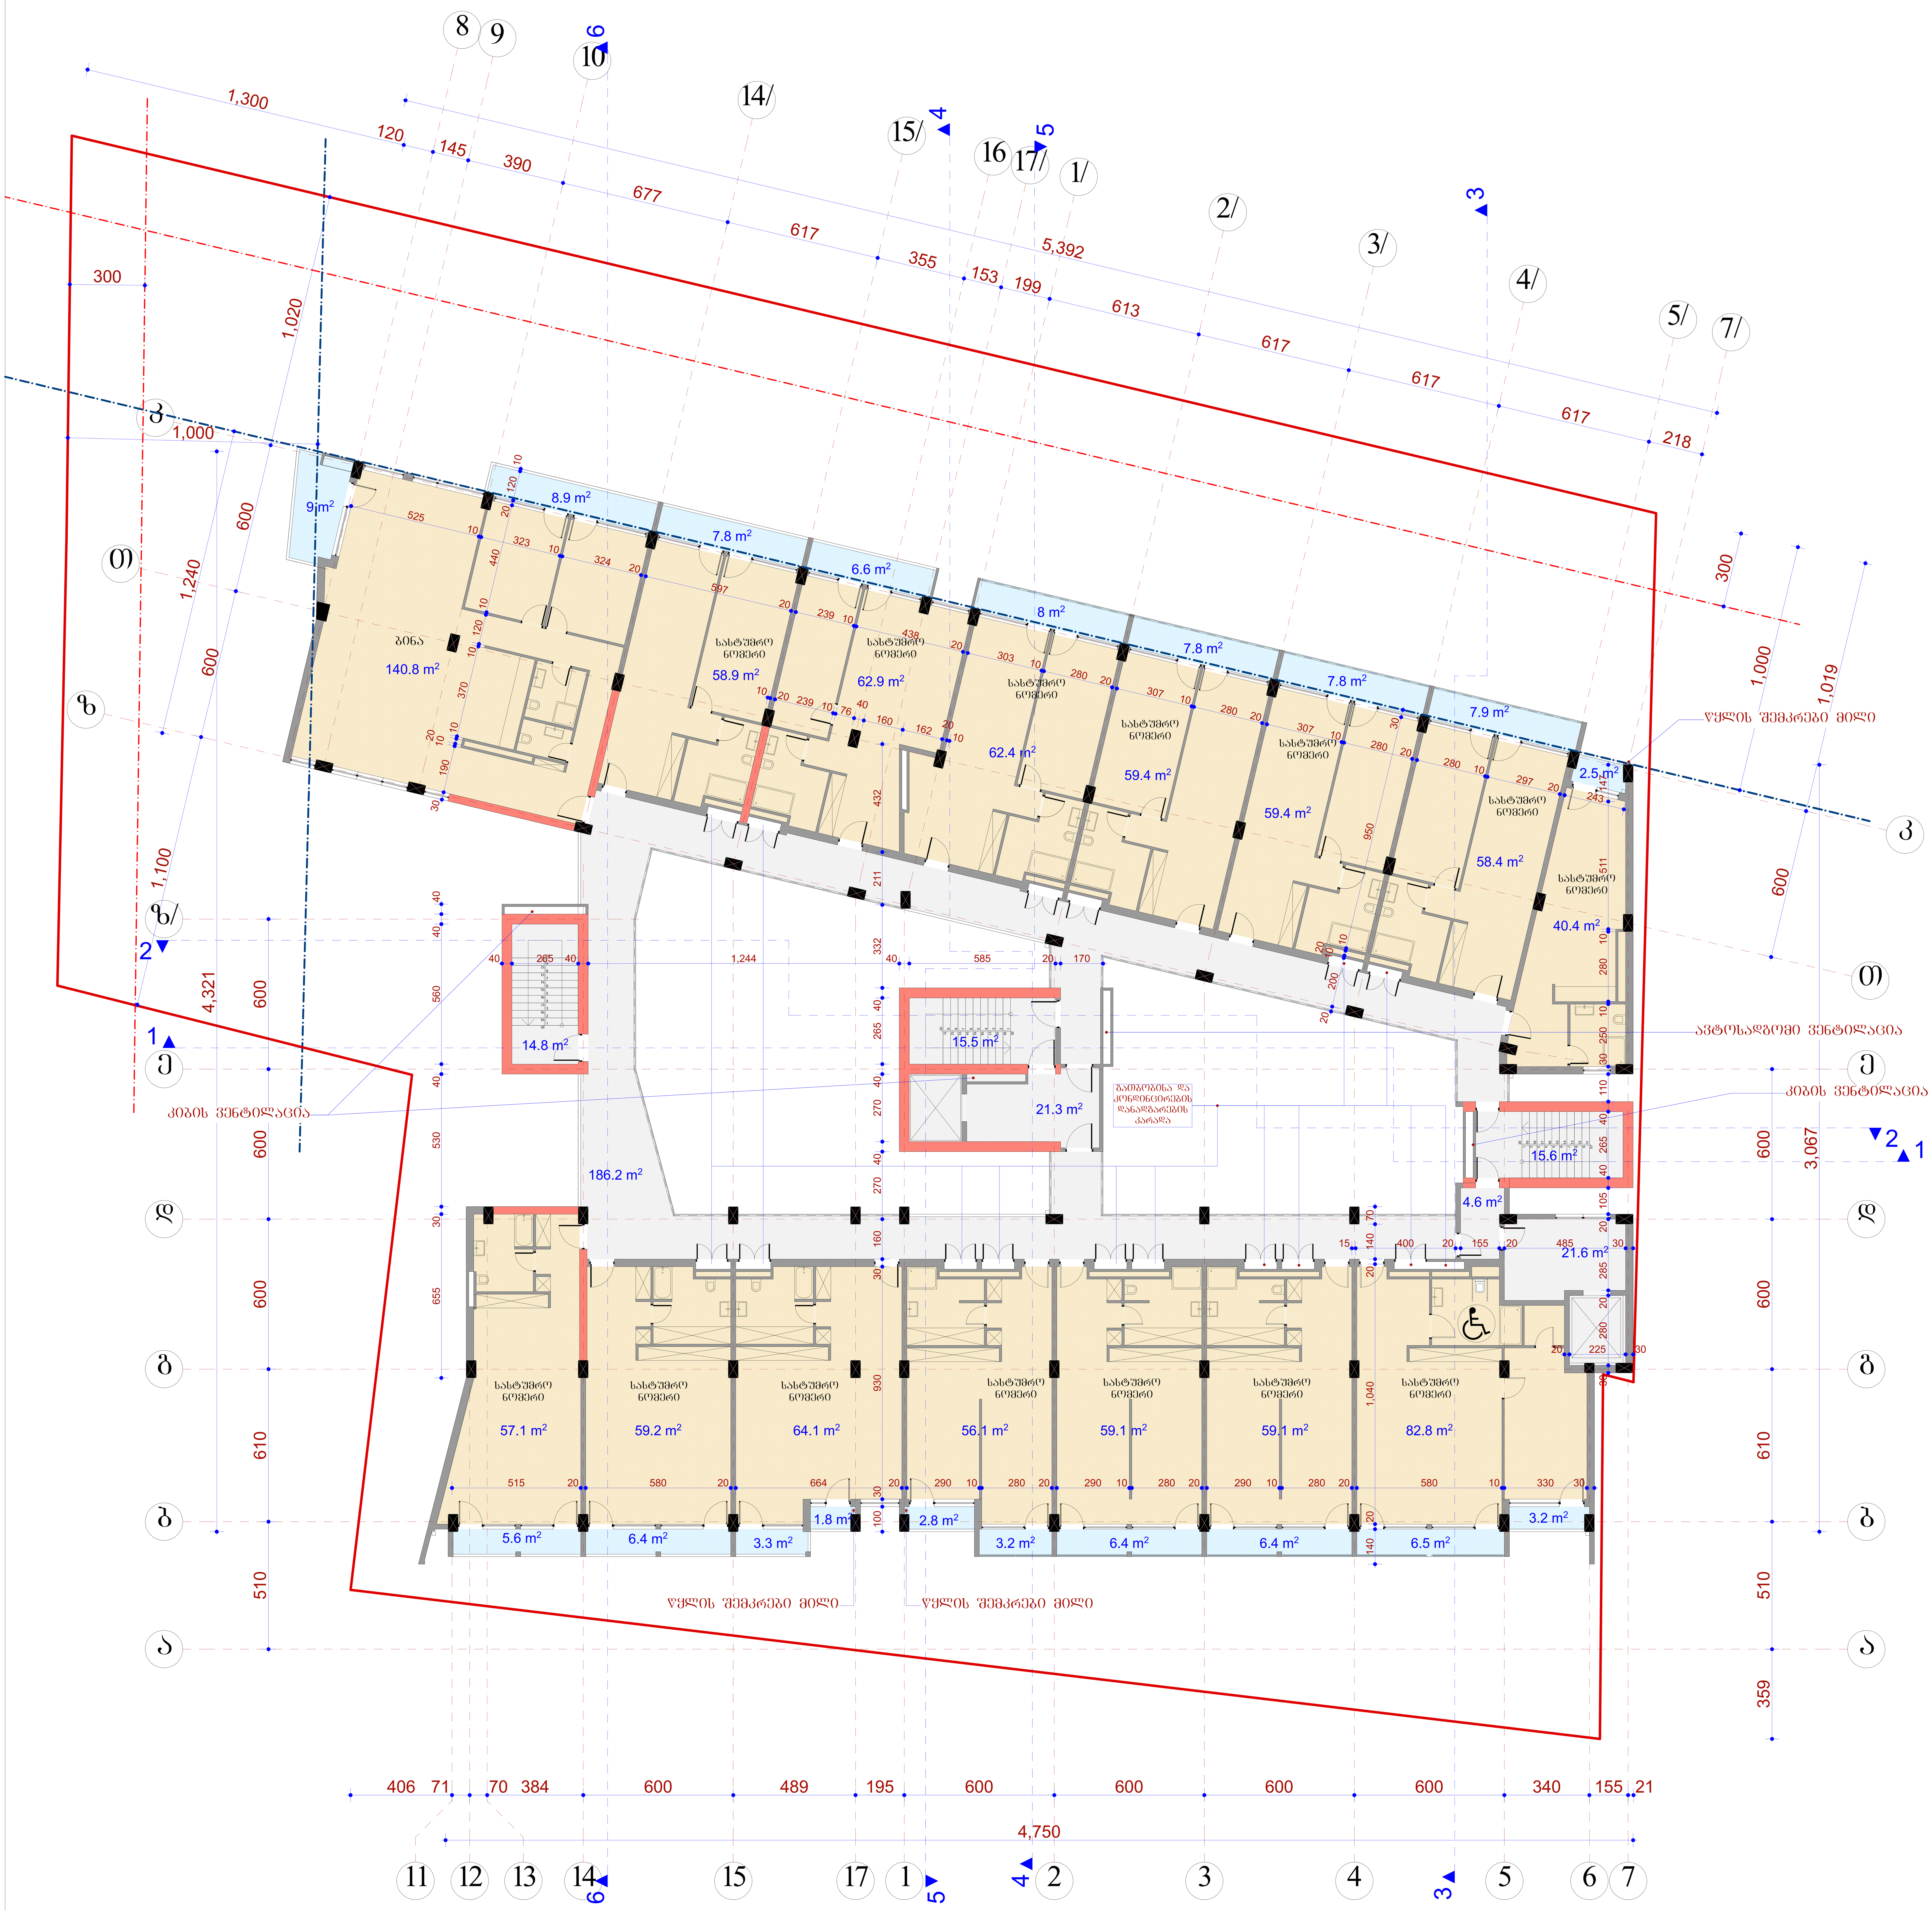

შ.პ.ს. "ამფიონი"			
დირექტორი	მ.ჩხაიძე	ქ. თბილისი, სოფ.დიღომი, „ჩილიპირები", ლუარსაბ ანდრონიკაშვილის ქ. №1 ს/კ 01.72.14.055.195	
პრ.ავტორი	ნ.სვანიძე		
შეასრულა	მ.აბაიშვილი		
შეამოწმა	მ.ჩხაიძე	მ 1:100	სტადია / ფურც. / ფურც.რ.
		გეგმა 16.40 ნიშნულზე	პრ.
			დაკვეთა №


გეგმა 22.80 (458.15) ნიშნულზე

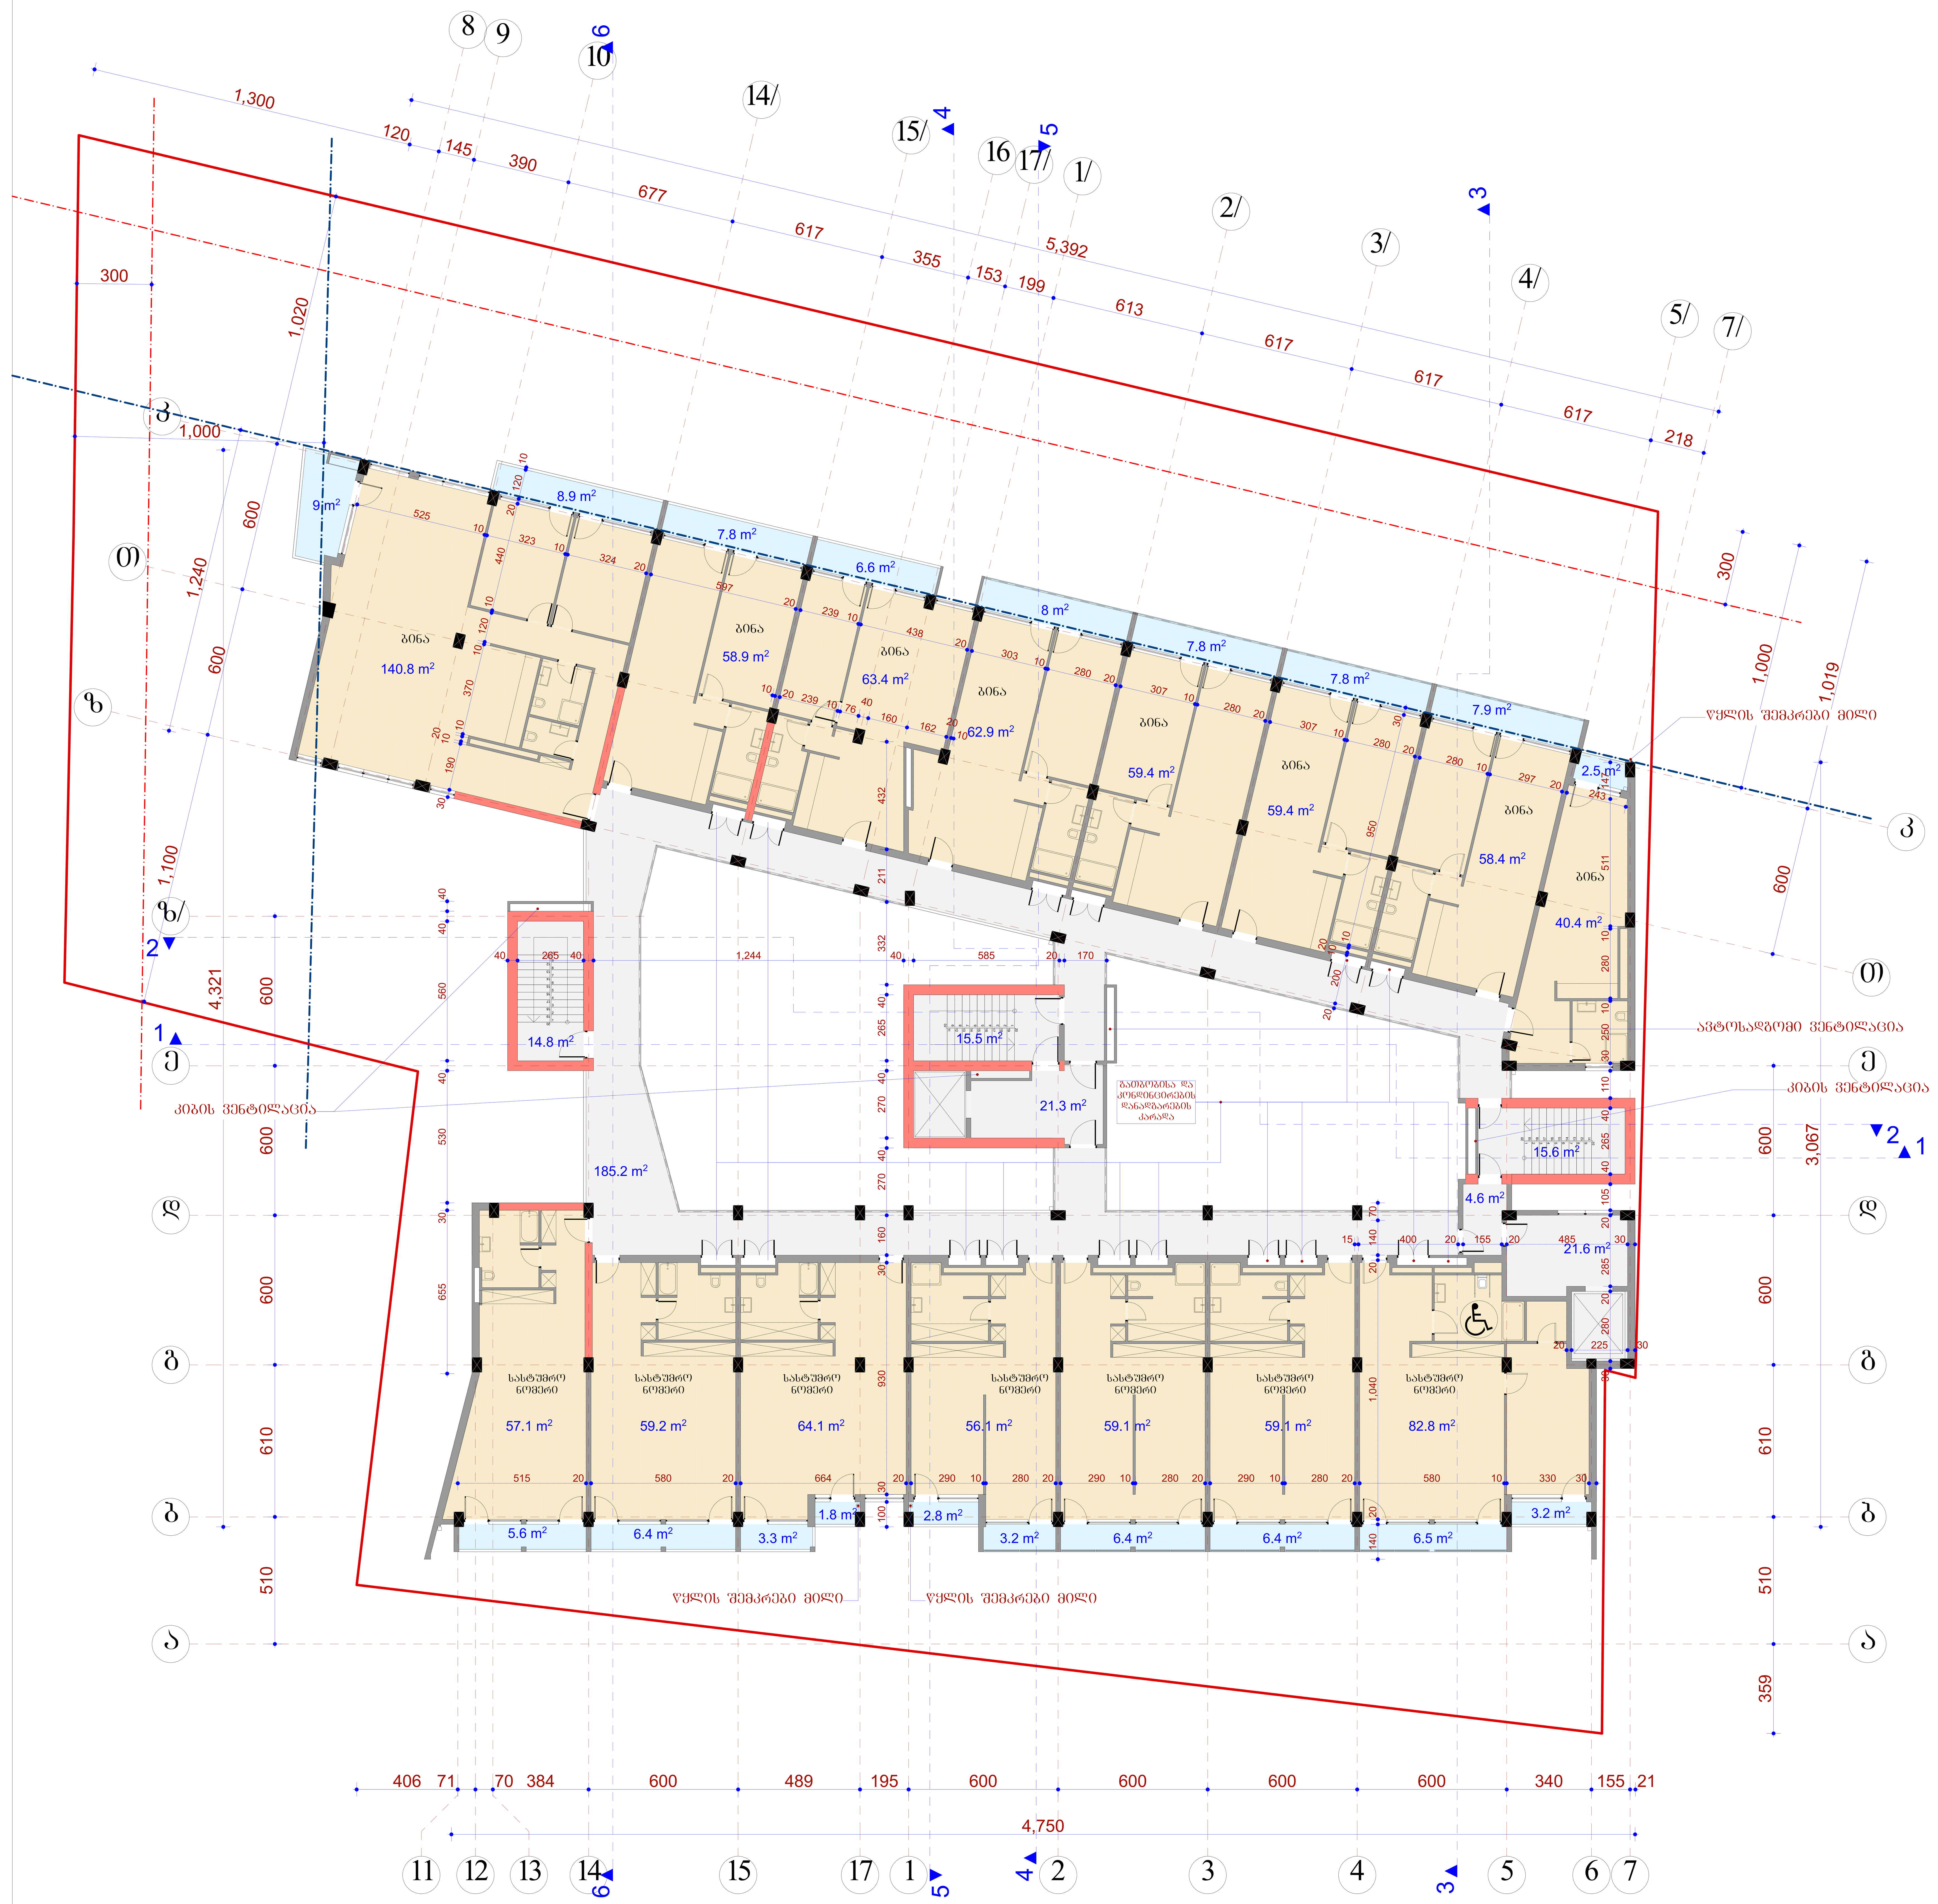

	შ.პ.ს. "ამფიონი"		
დირექტორი	მ.ჩხაიძე	ქ. თბილისი, სოფ.დიღომი, „ჩილიპირები", ლუარსაბ ანდრონიკაშვილის ქ. №1 ს/კ 01.72.14.055.195	
პრ.ავტორი	ნ.სვანიძე		
შეასრულა	მ.აბაიშვილი		
შეამოწმა	მ.ჩხაიძე	მ 1:100	სტადია / ფურც. / ფურც.რ.
		გეგმა 22.80 ნიშნულზე	პრ.
			დაკვეთა №




4,750
4,321
3,067
1,100
1,019
1,000
1,240
1,020
1,300
600
610
510
359
300
218
617
677
613
199
153
355
390
145
120
5,392
406
71
70
384
489
195
340
155
21
185.2 m²
82.8 m²
59.1 m²
56.1 m²
64.1 m²
59.2 m²
57.1 m²
21.6 m²
21.3 m²
15.6 m²
15.5 m²
14.8 m²
4.6 m²
40.4 m²
58.4 m²
59.4 m²
62.9 m²
63.4 m²
58.9 m²
140.8 m²
9 m²
8.9 m²
6.6 m²
7.8 m²
8 m²
7.9 m²
2.5 m²
3.2 m²
2.8 m²
1.8 m²
3.3 m²
6.4 m²
5.6 m²
6.5 m²
ბინა




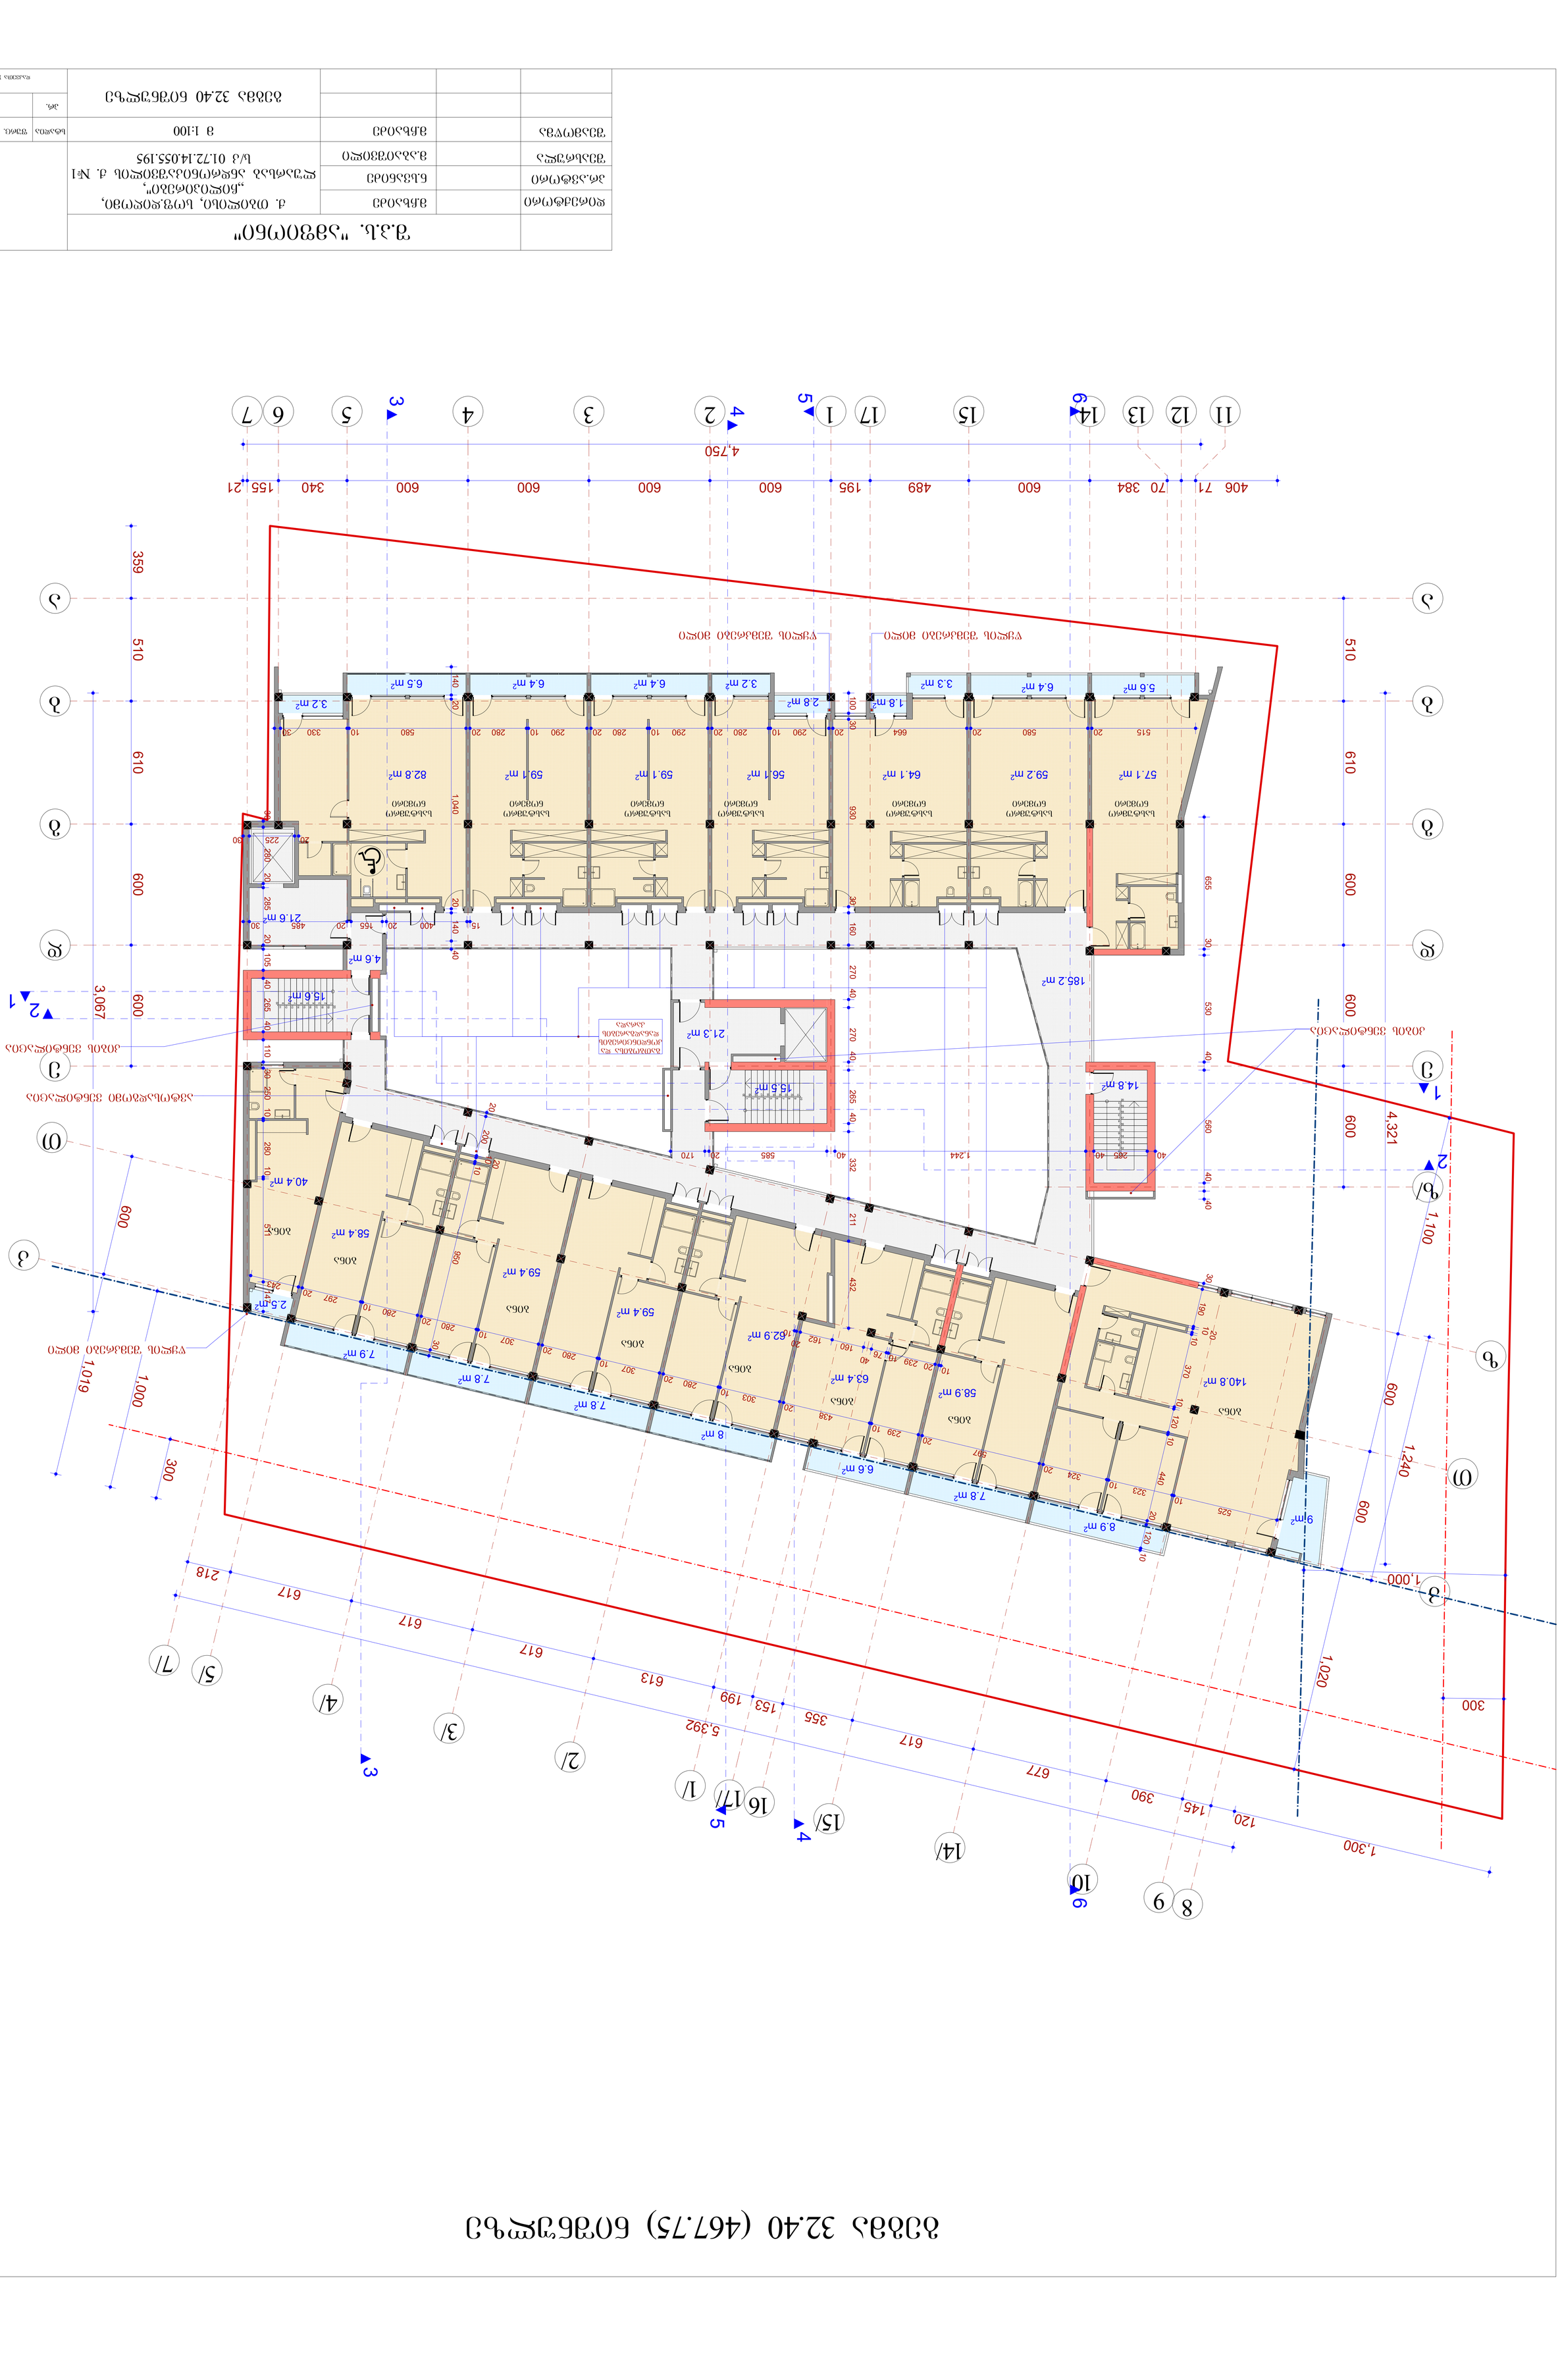


გეგმა 35.60 (470.95) ნიშნულზე

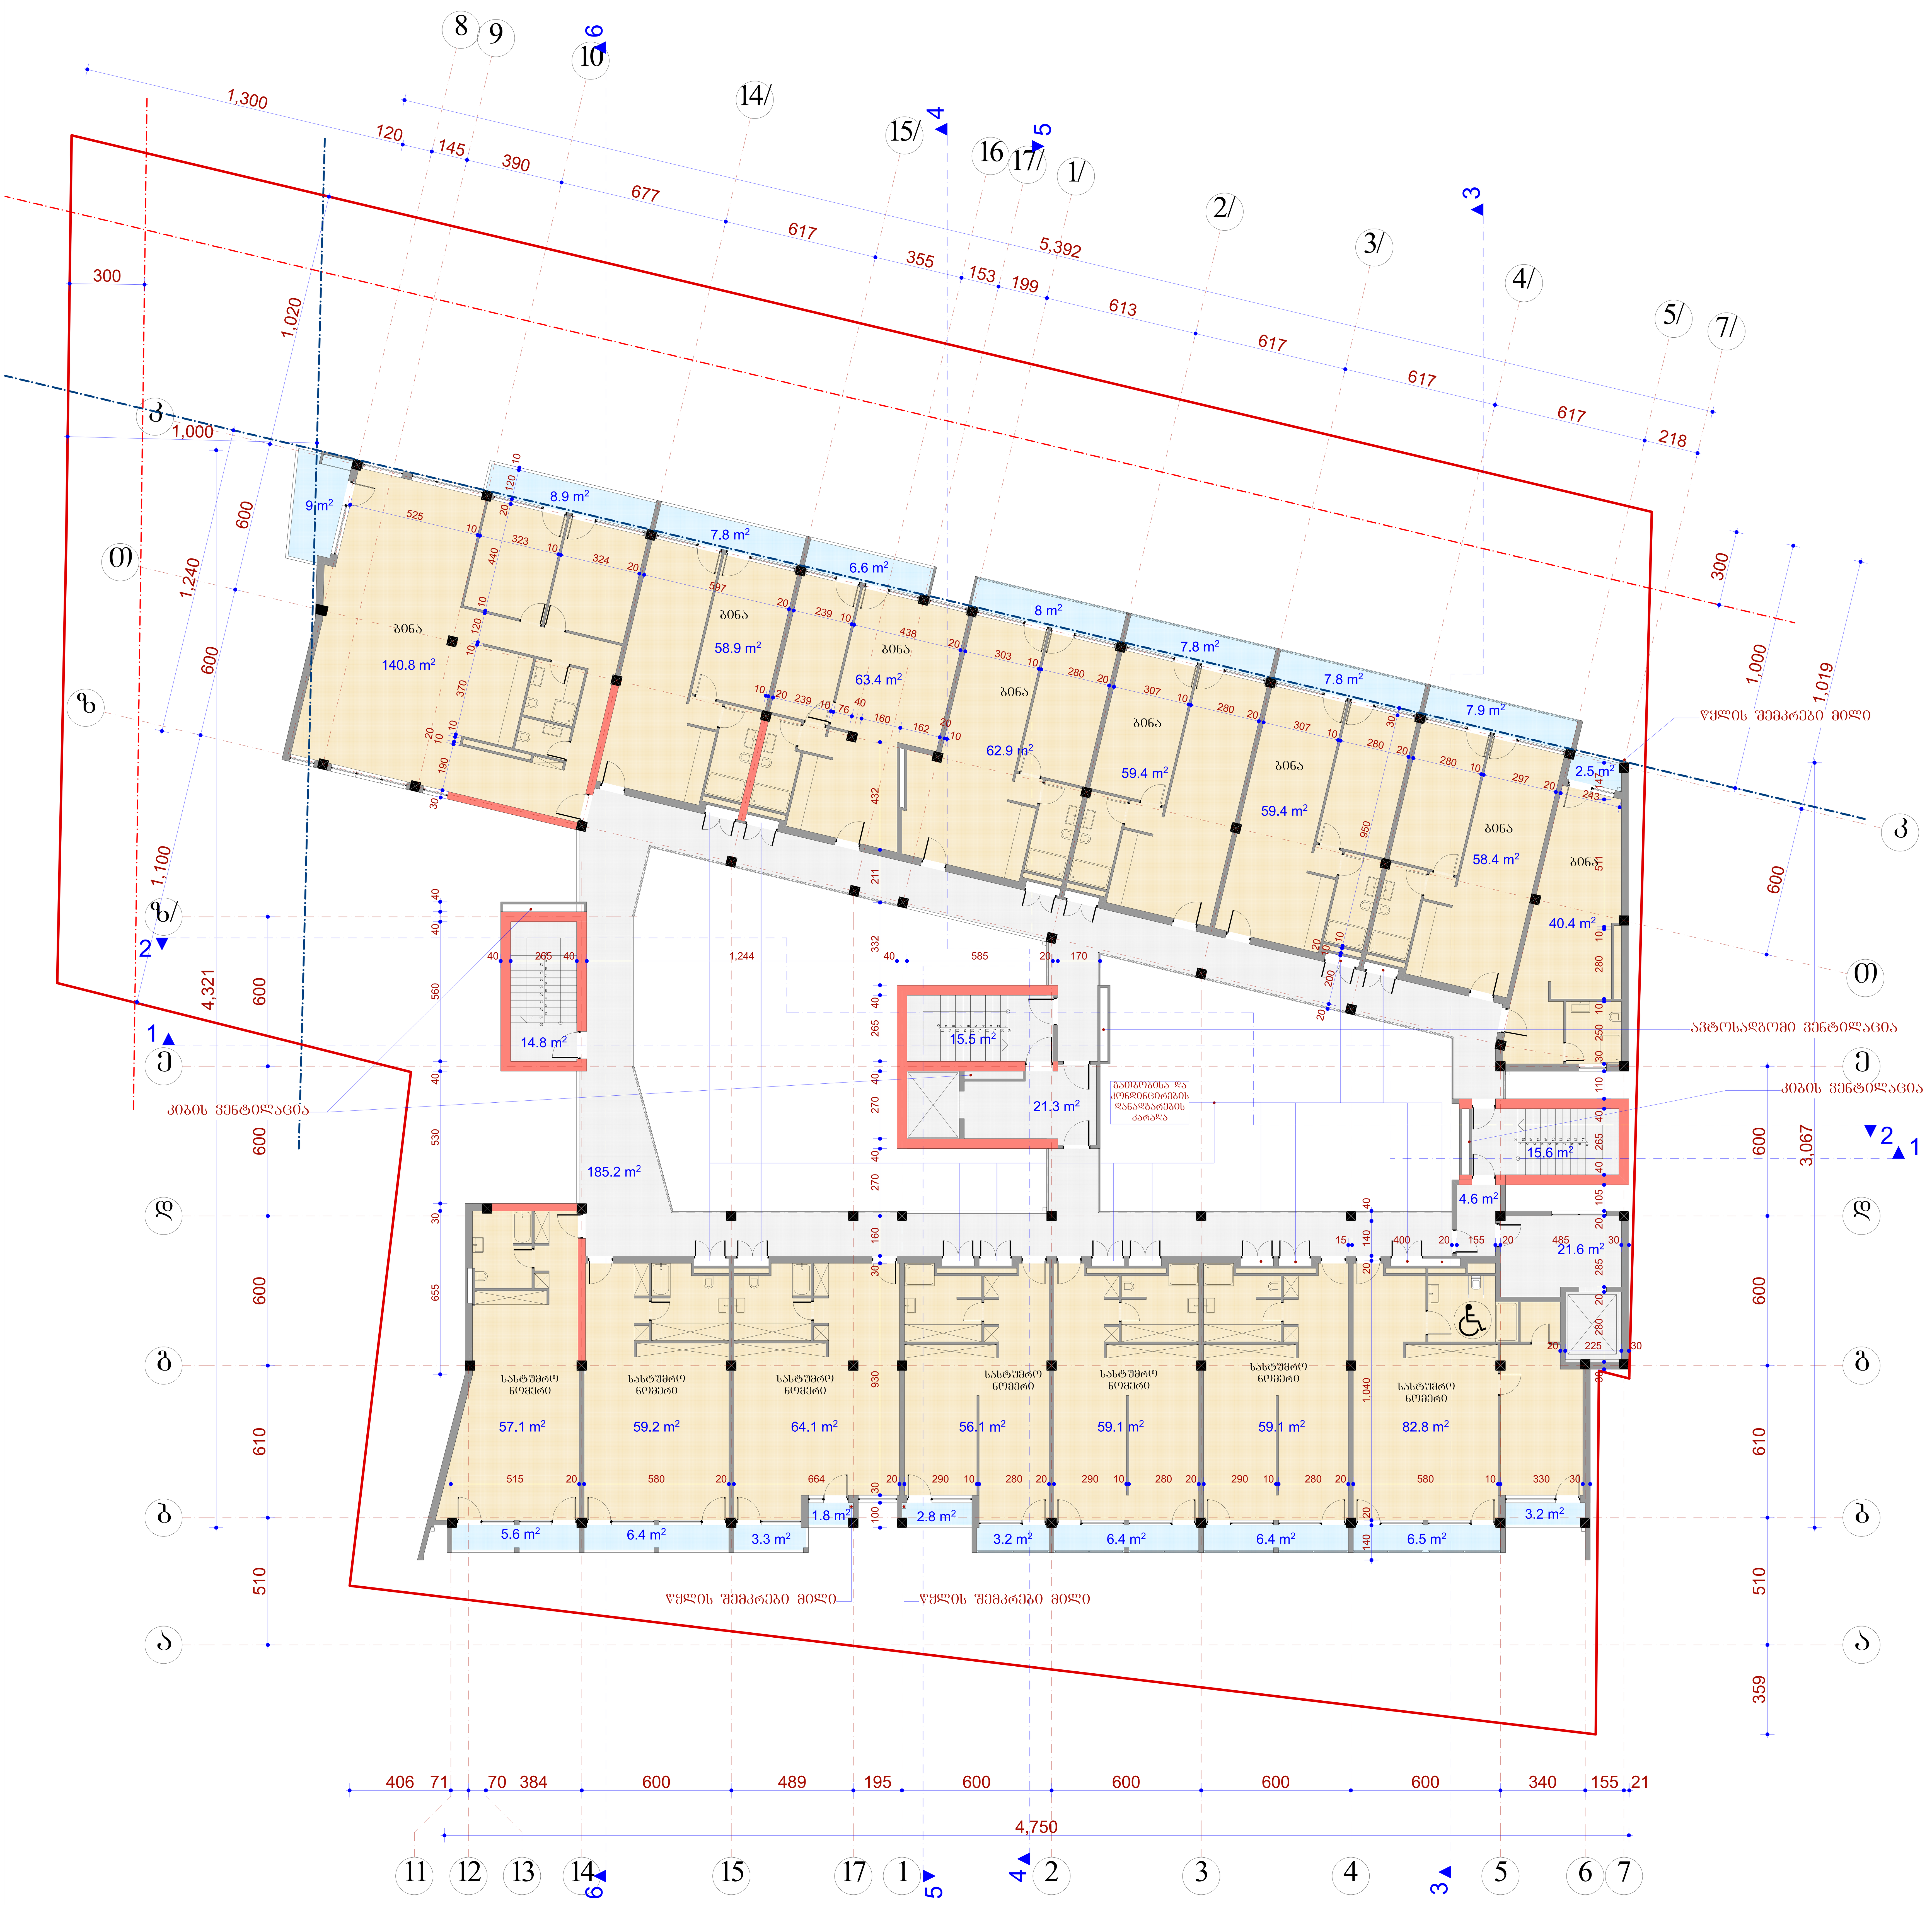

	შ.პ.ს. "ამფიონი"		
დირექტორი		მ.ჩხაიძე	ქ. თბილისი, სოფ.დიღომი, „ჩილიპირები", ლუარსაბ ანდრონიკაშვილის ქ. №1 ს/კ 01.72.14.055.195
პრ.ავტორი		ნ.სვანიძე	
შეასრულა		მ.აბაიშვილი	
შეამოწმა		მ.ჩხაიძე	მ 1:100
			გეგმა 35.60 ნიშნულზე

სტადია	ფურც.	ფურც.რ.
პრ.		

დაკვეთა №



გეგმა 42.00 (477.35) ნიშნულზე

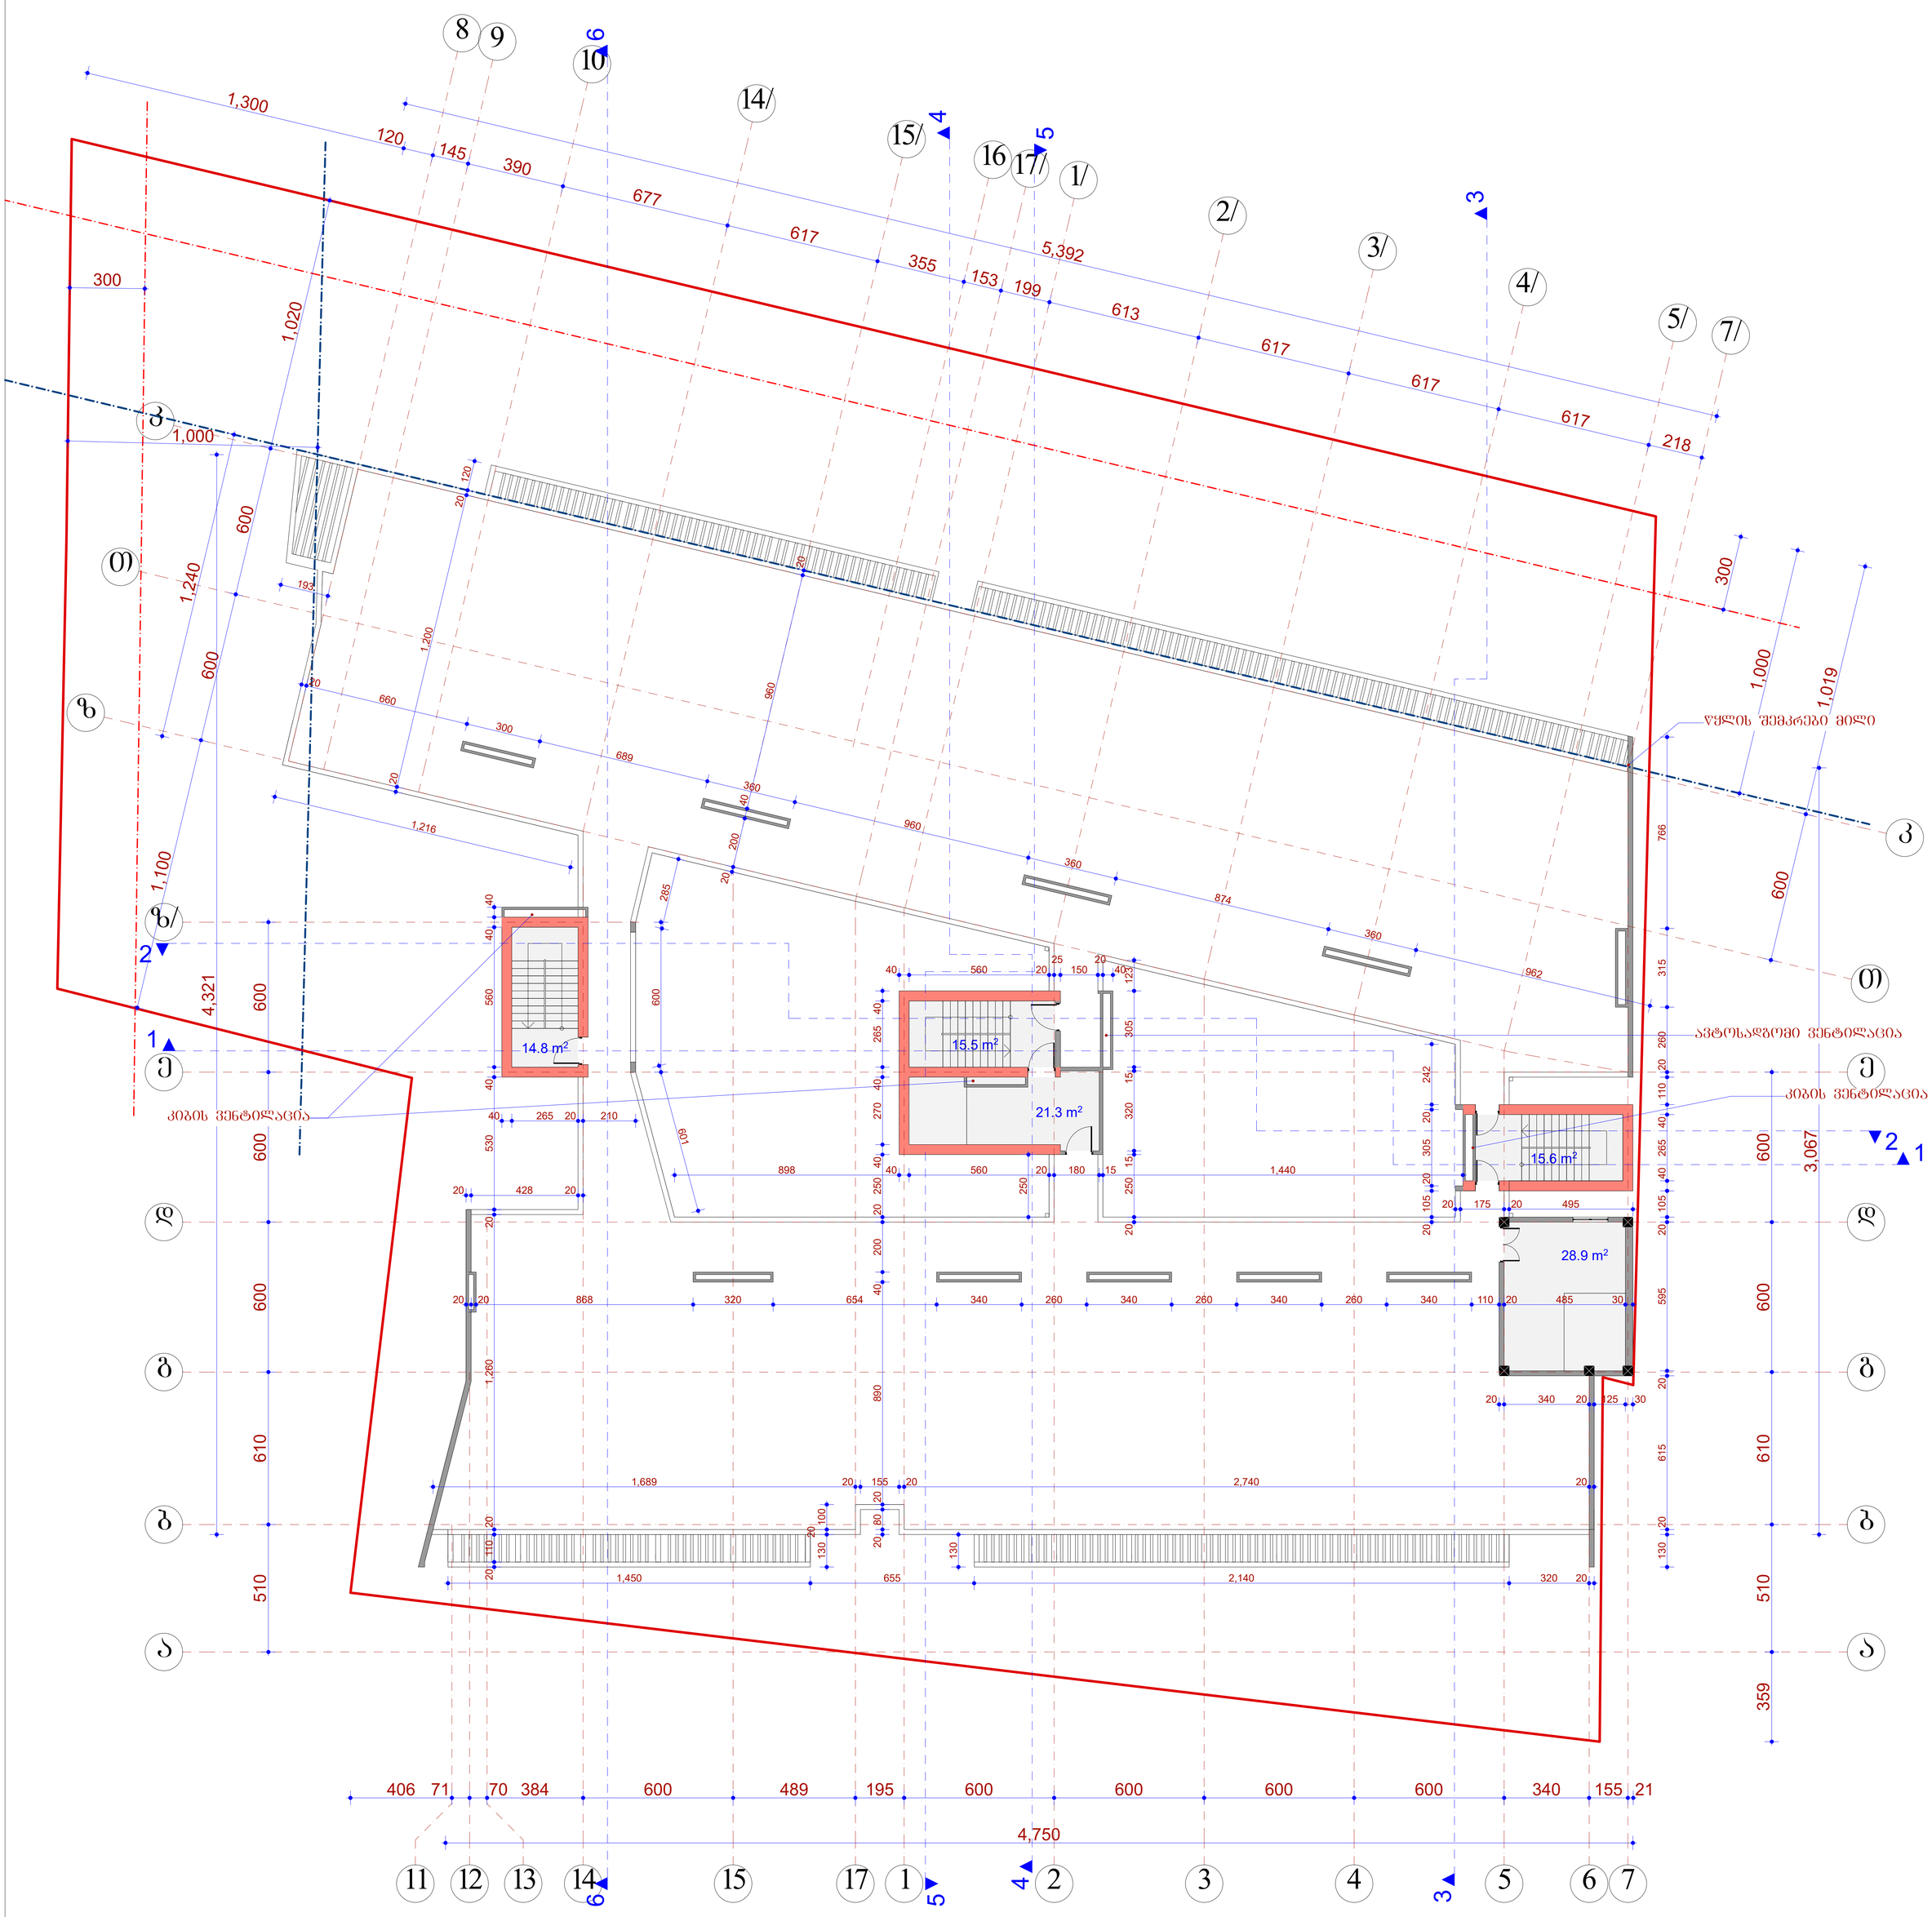

	შ.პ.ს. "ამფიონი"			
დირექტორი		მ.ჩხაიძე	ქ. თბილისი, სოფ.დიღომი, „ჩილიპირები", ლუარსაბ ანდრონიკაშვილის ქ. №1 ს/კ 01.72.14.055.195	
პრ.ავტორი		ნ.სვანიძე		
შესრულა		მ.აბაიშვილი		
შეამოწმა		მ.ჩხაიძე	მ 1:100	სტადია / ფურც. / ფურც.რ.
			გეგმა 41.10 ნიშნულზე	პრ.
				დაკვეთა №

სახურავის გეგმა

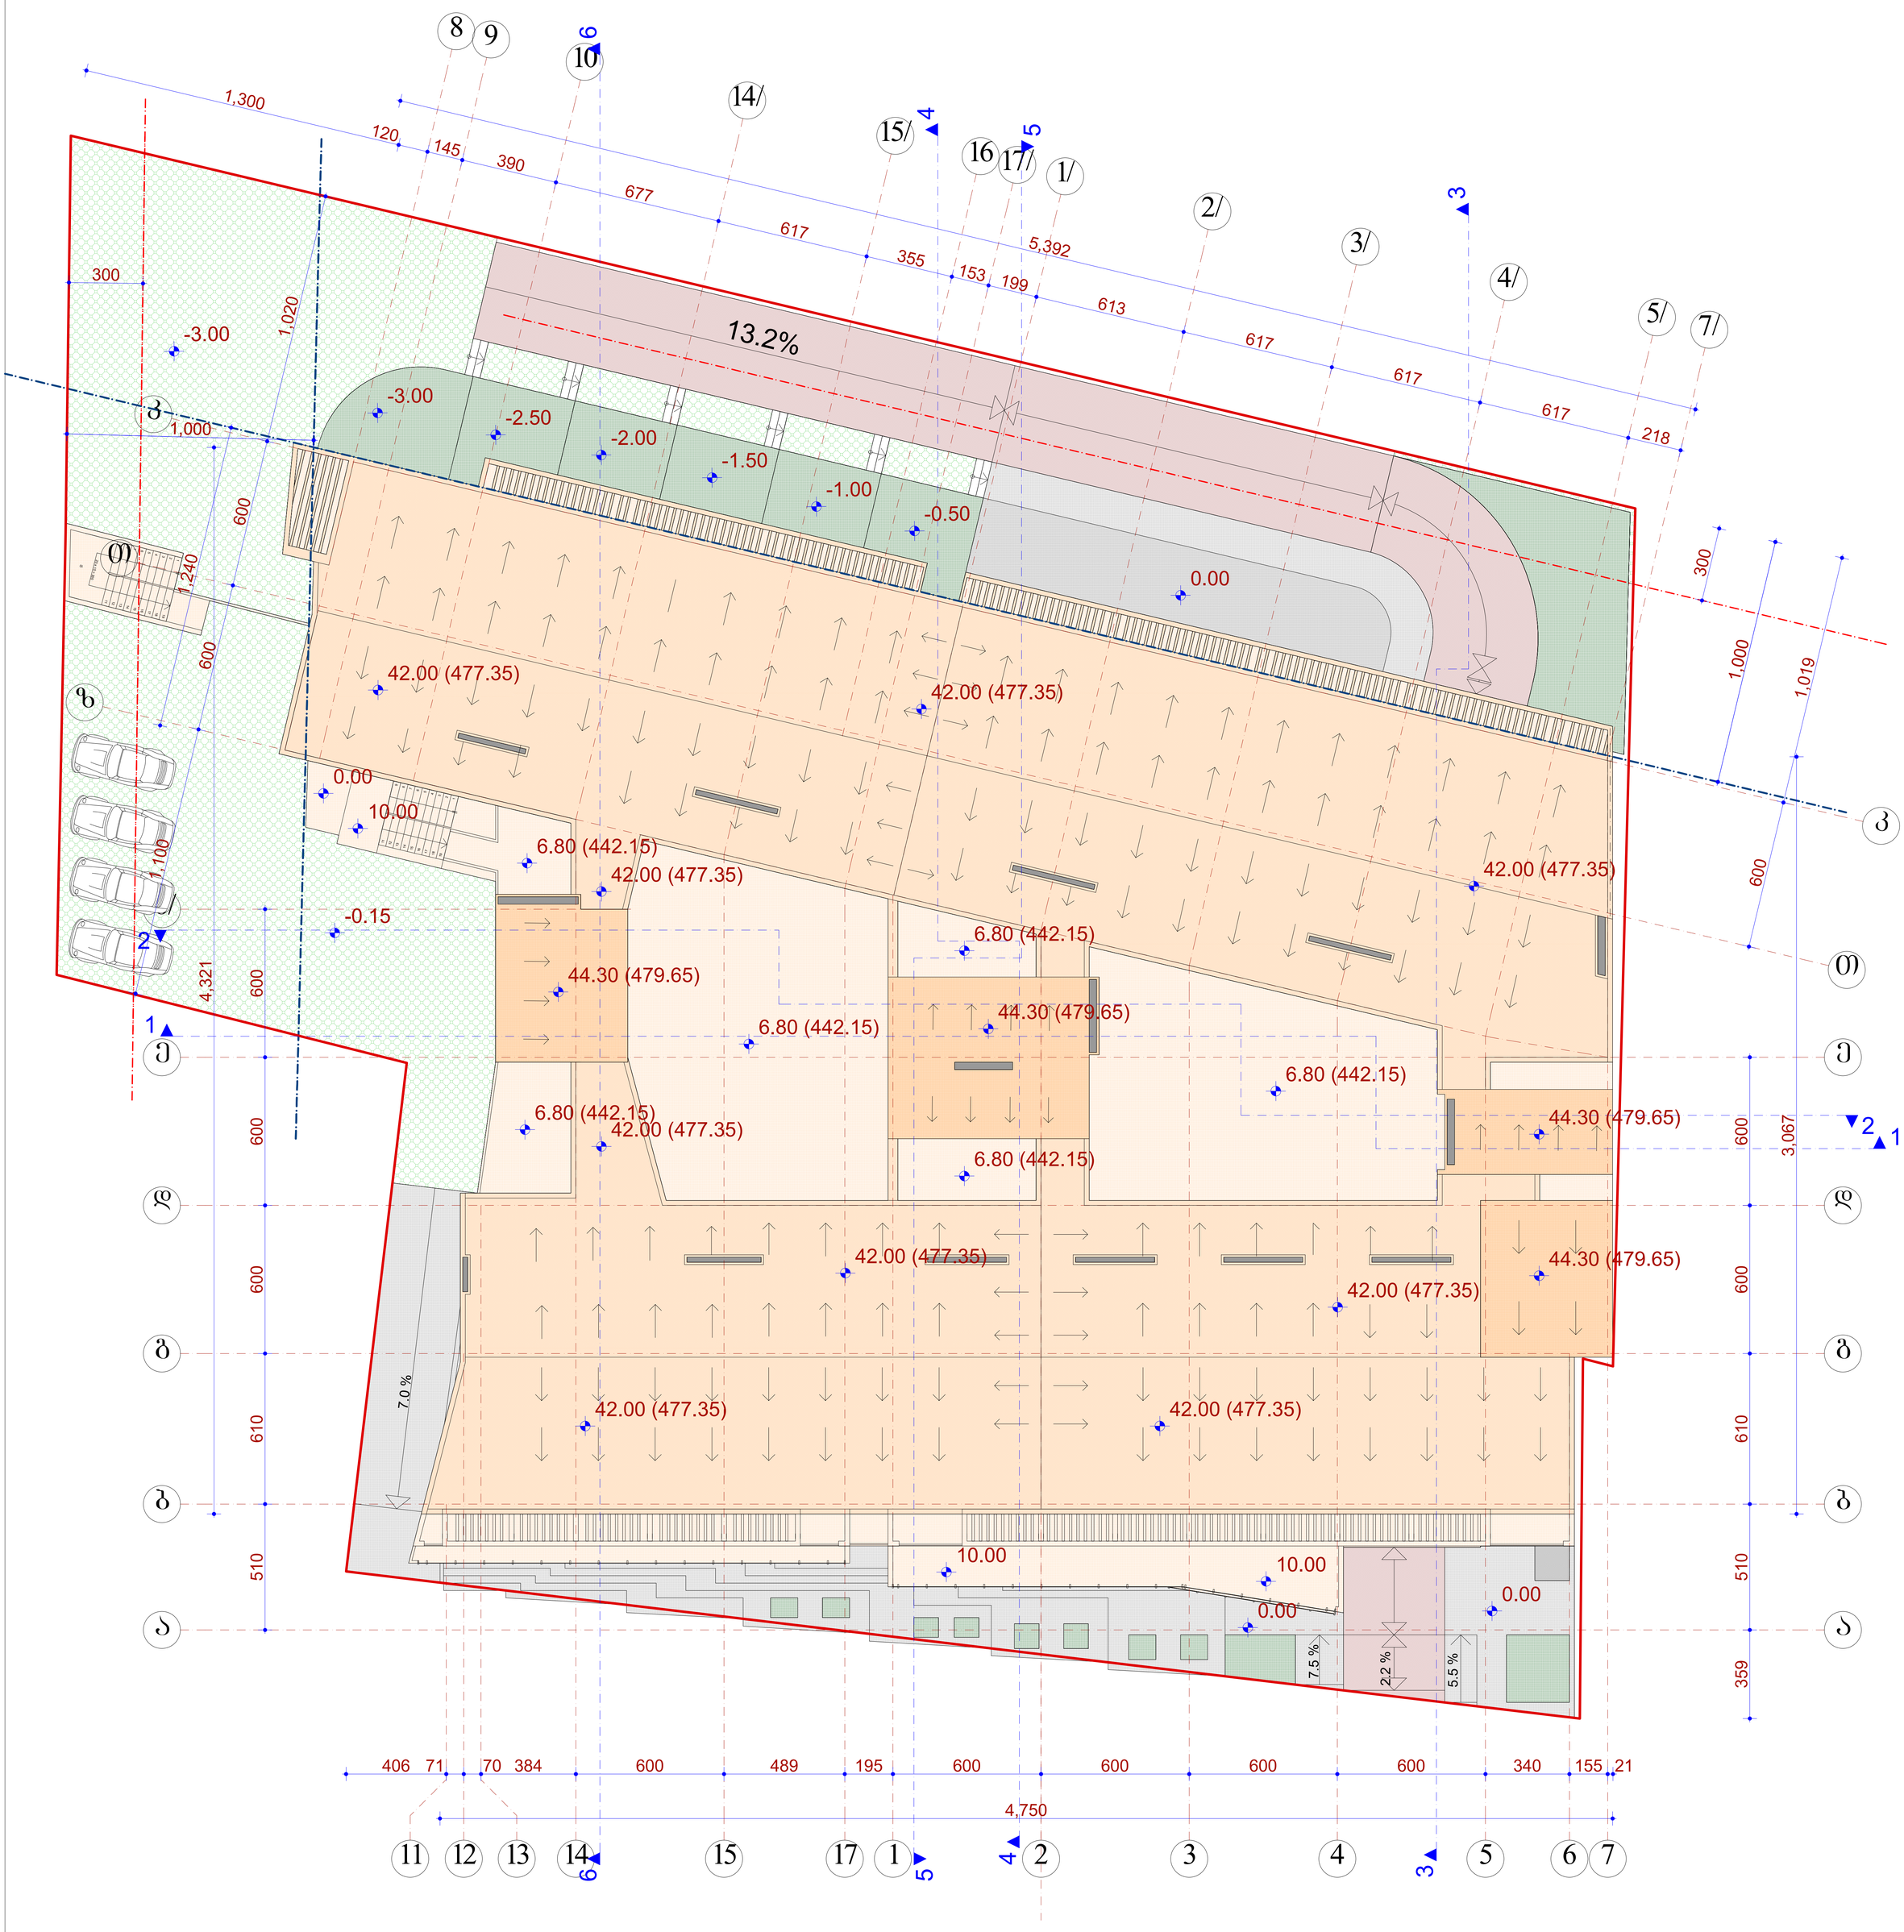

	შ.პ.ს. "ამფიონი"					
დირექტორი		მ.ჩხაიძე	ქ. თბილისი, სოფ.დიღომი, „ჩილიპირები", ლუარსაბ ანდრონიკაშვილის ქ. №1 ს/კ 01.72.14.055.195			
პრ.ავტორი		ნ.სვანიძე				
შესრულა		მ.აბაიშვილი				
შეამოწმა		მ.ჩხაიძე	მ 1:100	სტადია	ფურც.	ფურც.რ.
			სახურავის გეგმა	პრ.		
				დაკვეთა №		

მიწის ნაკვეთის საკადასტრო საზღვარი

ჭრილის ხაზი

+16.00 ნიშნული

სახანძრო დგარი

გასასვლელი

ხელის ცეცხლმაქრი

დამკავებელთა შეტყობინების სისტემა

სახანძრო განგაშის ღილაკი

საცხოვრებელი ბინა	სივრცის დასახელება
სც - 2	114.0 მ² — მთლიანი ფართი
დ. დ. ფ	18.6 — დაჯავებულობის დატვირთვის ფაქტორი
დ. დ.	6 — დაჯავებულობის დატვირთვა
	დაჯავებულობის ჯგუფი

ნომერი
თავისუფალი სიგანე
203 / 20
920 / 2150
კარის აღნიშვნა
თავისუფალი სიმაღლე
ხანძარმედეგობა (წთ)

გასასვლელის სვლაბეზი

მისაწვდომი სვლაბეზი

ცეცხლმედეგობის ხარისხი (ერთსაათიანი)

ცეცხლმედეგობის ხარისხი (ორსაათიანი)

კვამლის ავტომატური აღმომჩენი

კვამლზე მორეაბირე მაუწყებელი

ავტოსაშხეფი

	შ.პ.ს. "ამფიონი"			
დირექტორი		მ.ჩხაიძე	ქ. თბილისი, სოფ.დიღომი, „ჩილიპირები", ლუარსაბ ანდრონიკაშვილის ქ. №1 ს/კ 01.72.14.055.144	
პრ.ავტორი		ნ.სვანიძე		
შეასრულა		მ.აბაიშვილი		
შეამოწმა		მ.ჩხაიძე		სტადია / ფურც. / ფურცრ.
			პირობითი აღნიშვნები	პრ.
				დაგეგმის №

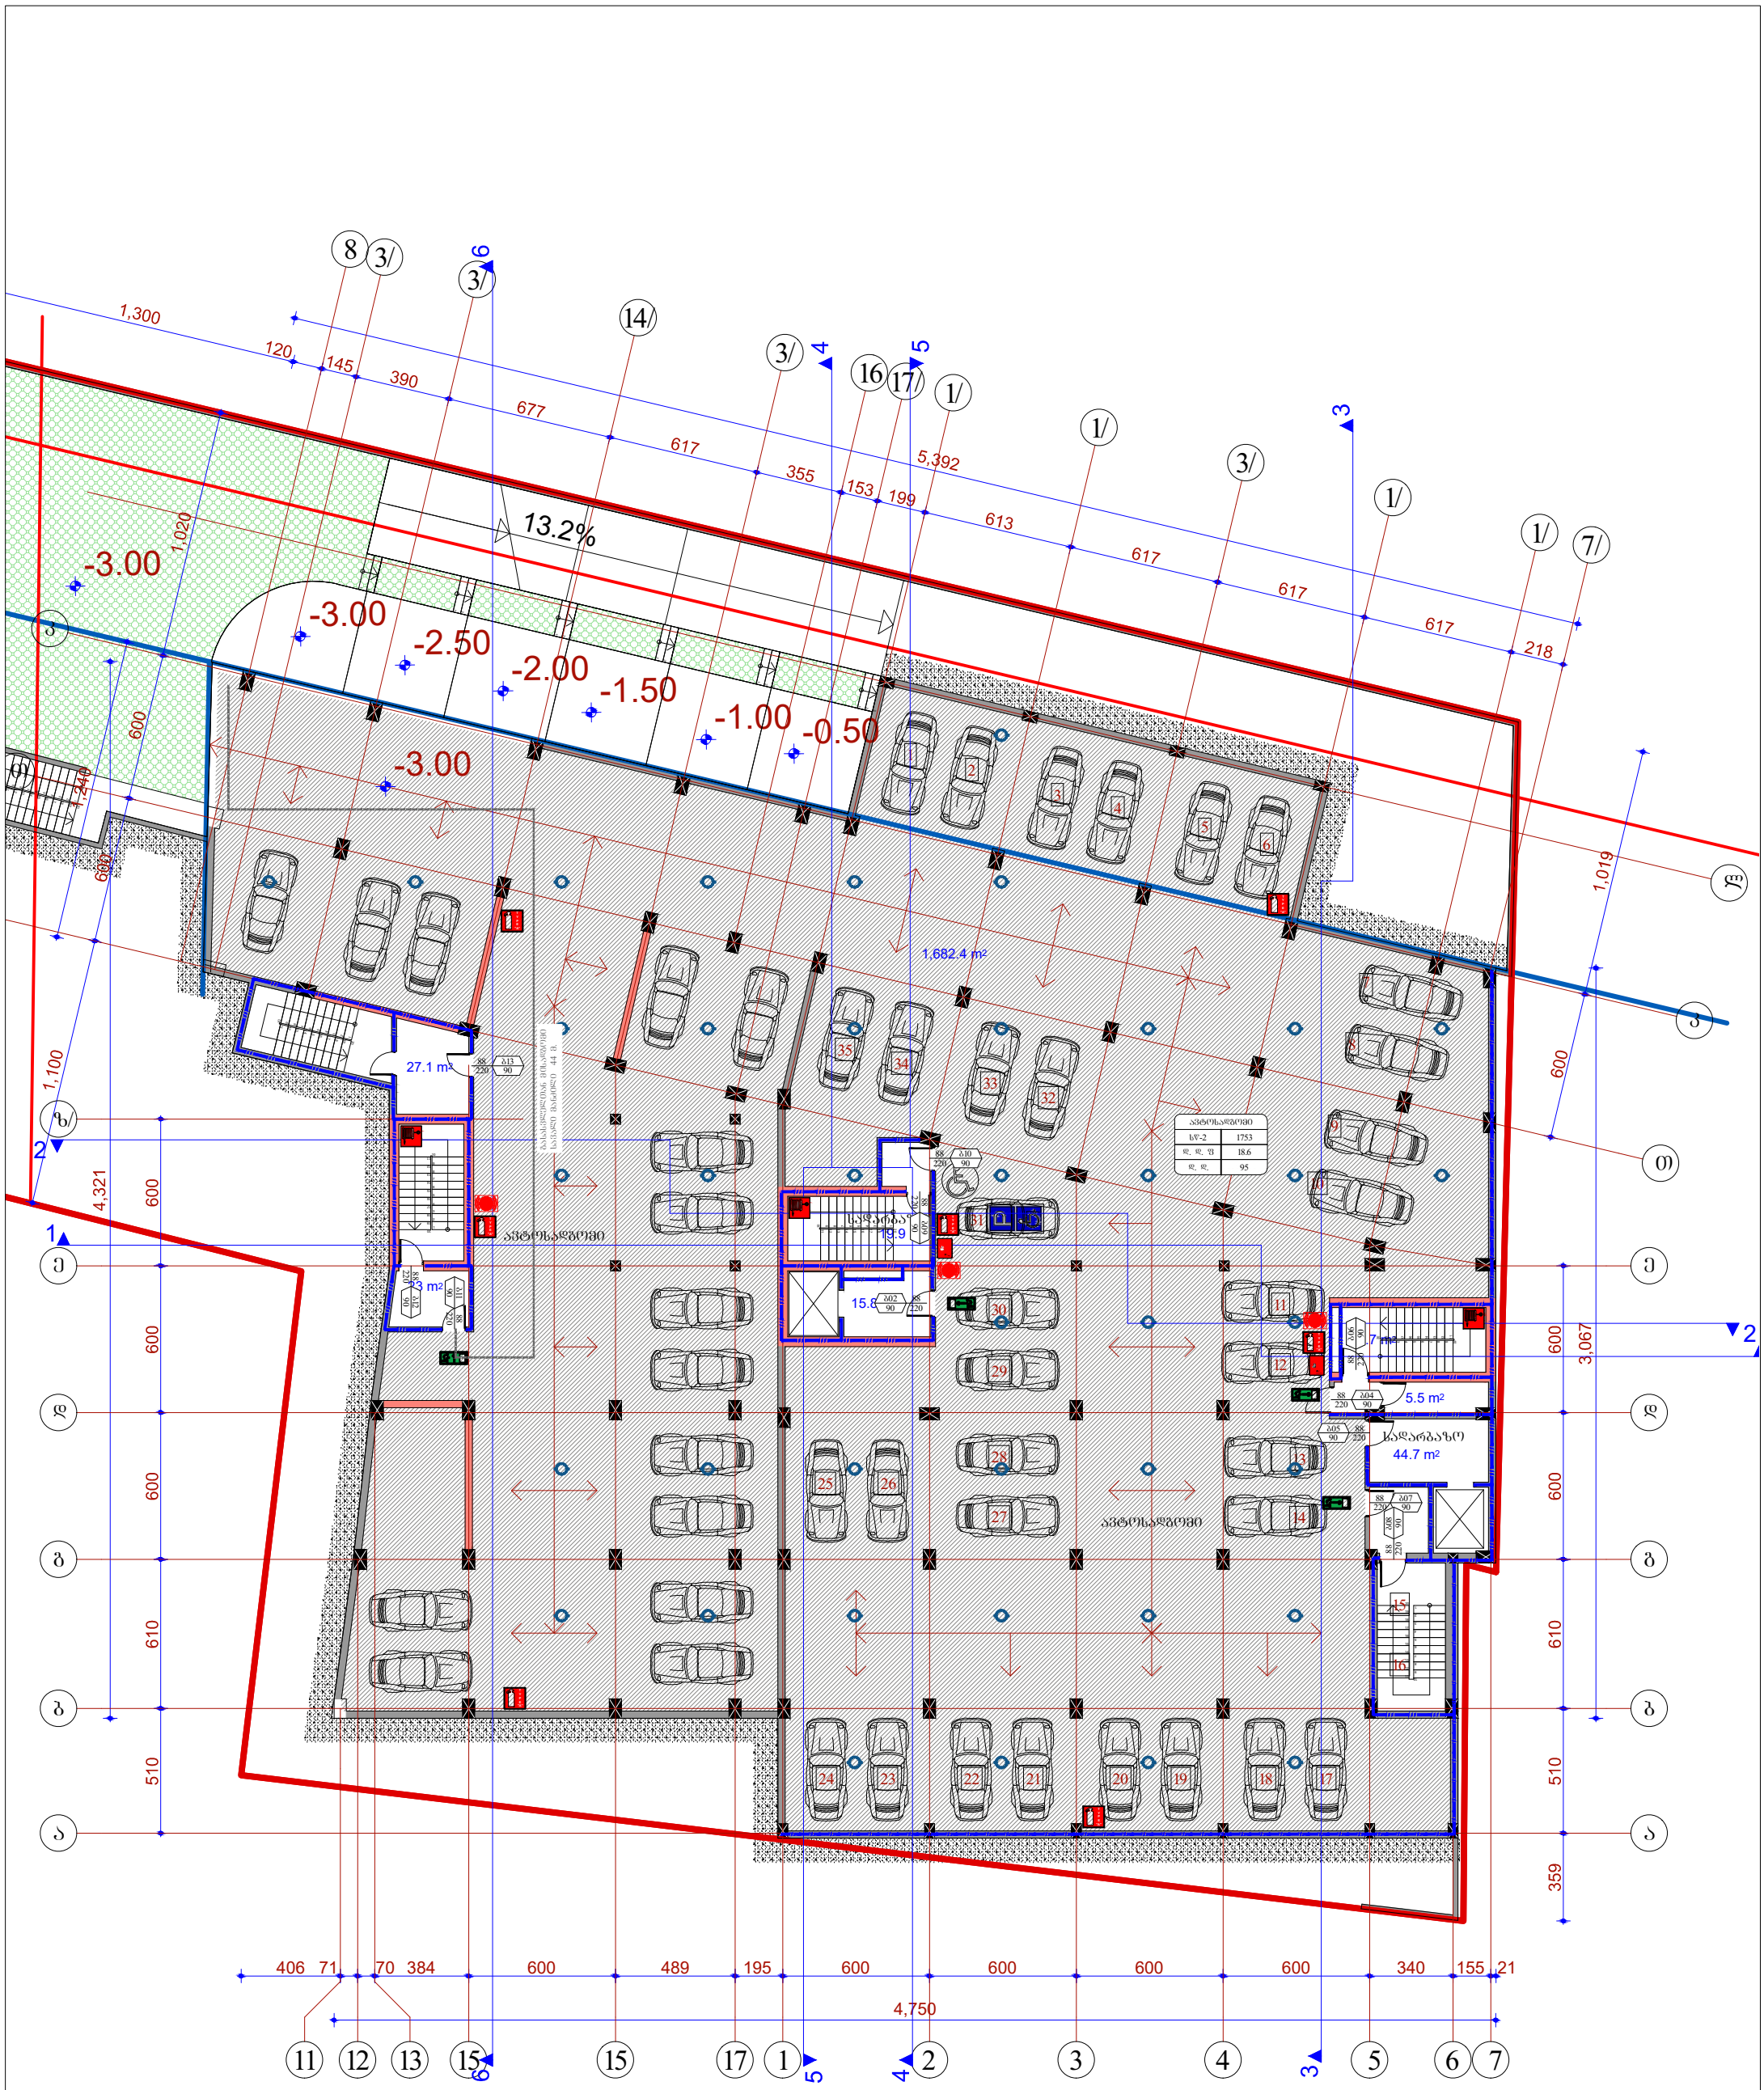

	შ.პ.ს. "ამფიონი"		
დირექტორი		მ.ჩხაიძე	ქ. თბილისი, სოფ.დიდღომი, „ჩილიპირები", ლუარსაბ ანდრონიკაშვილის ქ. №1 ს/კ 01.72.14.055.144
პრ.ავტორი		ნ.სპანიძე	
შესრულა		მ.აბაიშვილი	
შეამოწმა		მ.ჩხაიძე	მ 1:250
			გეგმა -3.00 ნიშნულზე

სტადია	ფურც.	ფურც.რ.
პრ.		
დანიშნ. №		


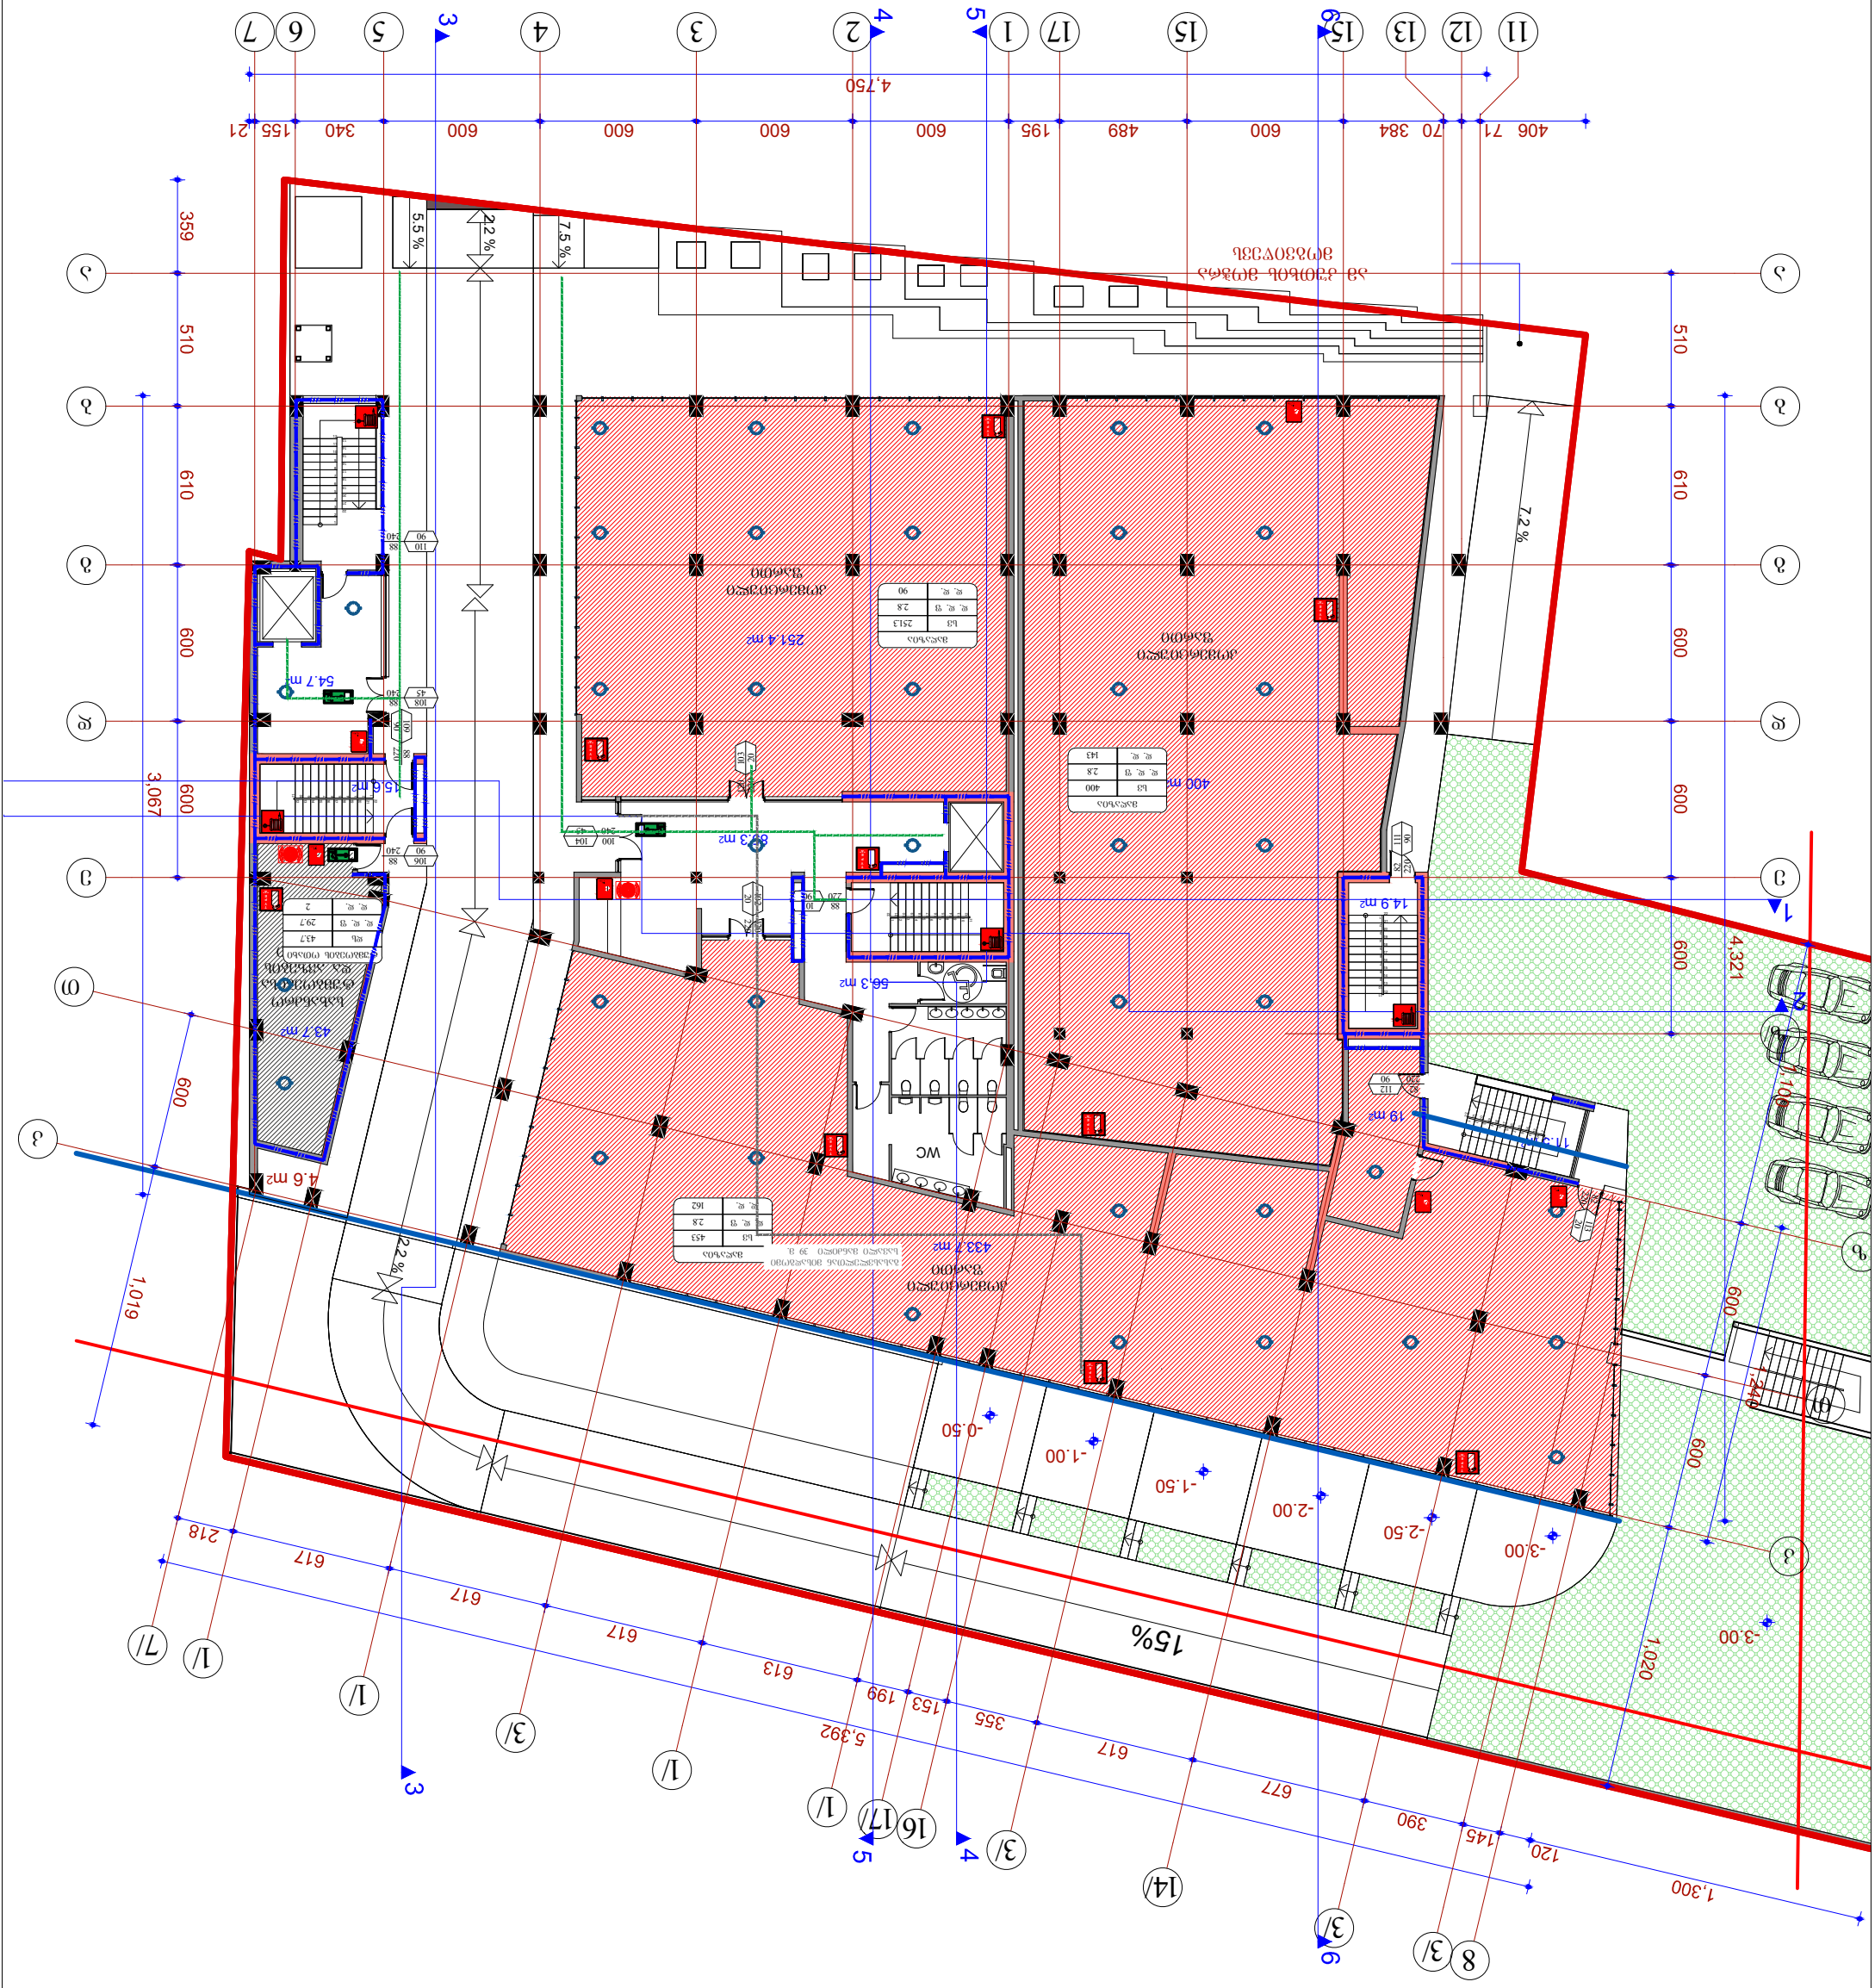

	ზ.პ.ზ. "ᲡᲐᲒᲝᲜᲓᲝ"		
ᲛᲔᲠᲩᲔᲣᲚᲝ	ᲐᲮᲚᲐᲓᲐ	ქ. ᲒᲝᲚᲣᲑᲘᲡᲮᲔᲕᲘ, ᲑᲔᲡᲘᲙᲘᲡ ᲥᲣᲩᲐ ᲜᲝᲛᲔᲠ 1, "ᲒᲝᲚᲣᲑᲘᲡᲮᲔᲕᲘᲡ ᲛᲣᲜᲘᲪᲘᲞᲐᲚᲘᲢᲔᲢᲘᲡ ᲡᲐᲙᲠᲔᲑᲣᲚᲝ ᲡᲐᲮᲔᲚᲛᲬᲘᲤᲝ ᲙᲝᲛᲞᲐᲜᲘᲐ"	
ᲐᲠᲥᲘᲢᲔᲥᲢᲘ	ᲓᲐᲮᲣᲠᲣᲚᲘ		
ᲯᲐᲒᲘᲡᲬᲘᲜᲐ	ᲒᲣᲚᲘᲡᲮᲛᲝ		
ᲙᲝᲜᲡᲢᲠᲣᲥᲪᲘᲘᲡ ᲡᲐᲮᲔᲚᲘ	ᲛᲝᲜᲐᲪᲔᲛᲗᲐ ᲐᲓᲒᲘᲚᲛᲓᲔᲑᲐᲠᲔᲝᲑᲘᲡ ᲐᲓᲒᲘᲚᲘ ᲓᲐ ᲜᲝᲛᲔᲠᲘ ᲛᲘᲬᲘᲡ ᲜᲐᲙᲕᲗᲘᲡ ᲒᲔᲒᲛᲐ		
ᲒᲔᲒᲛᲘᲡ ᲜᲝᲛᲔᲠᲘ	ᲐᲮᲚᲐᲓᲐ	1:250	
			ᲐᲮᲐᲚᲘ +3.60 ᲛᲝᲓᲣᲚᲘ ᲓᲐᲛᲐᲢᲔᲑᲐ
			ფ.ᲛᲔᲢᲠᲘ №

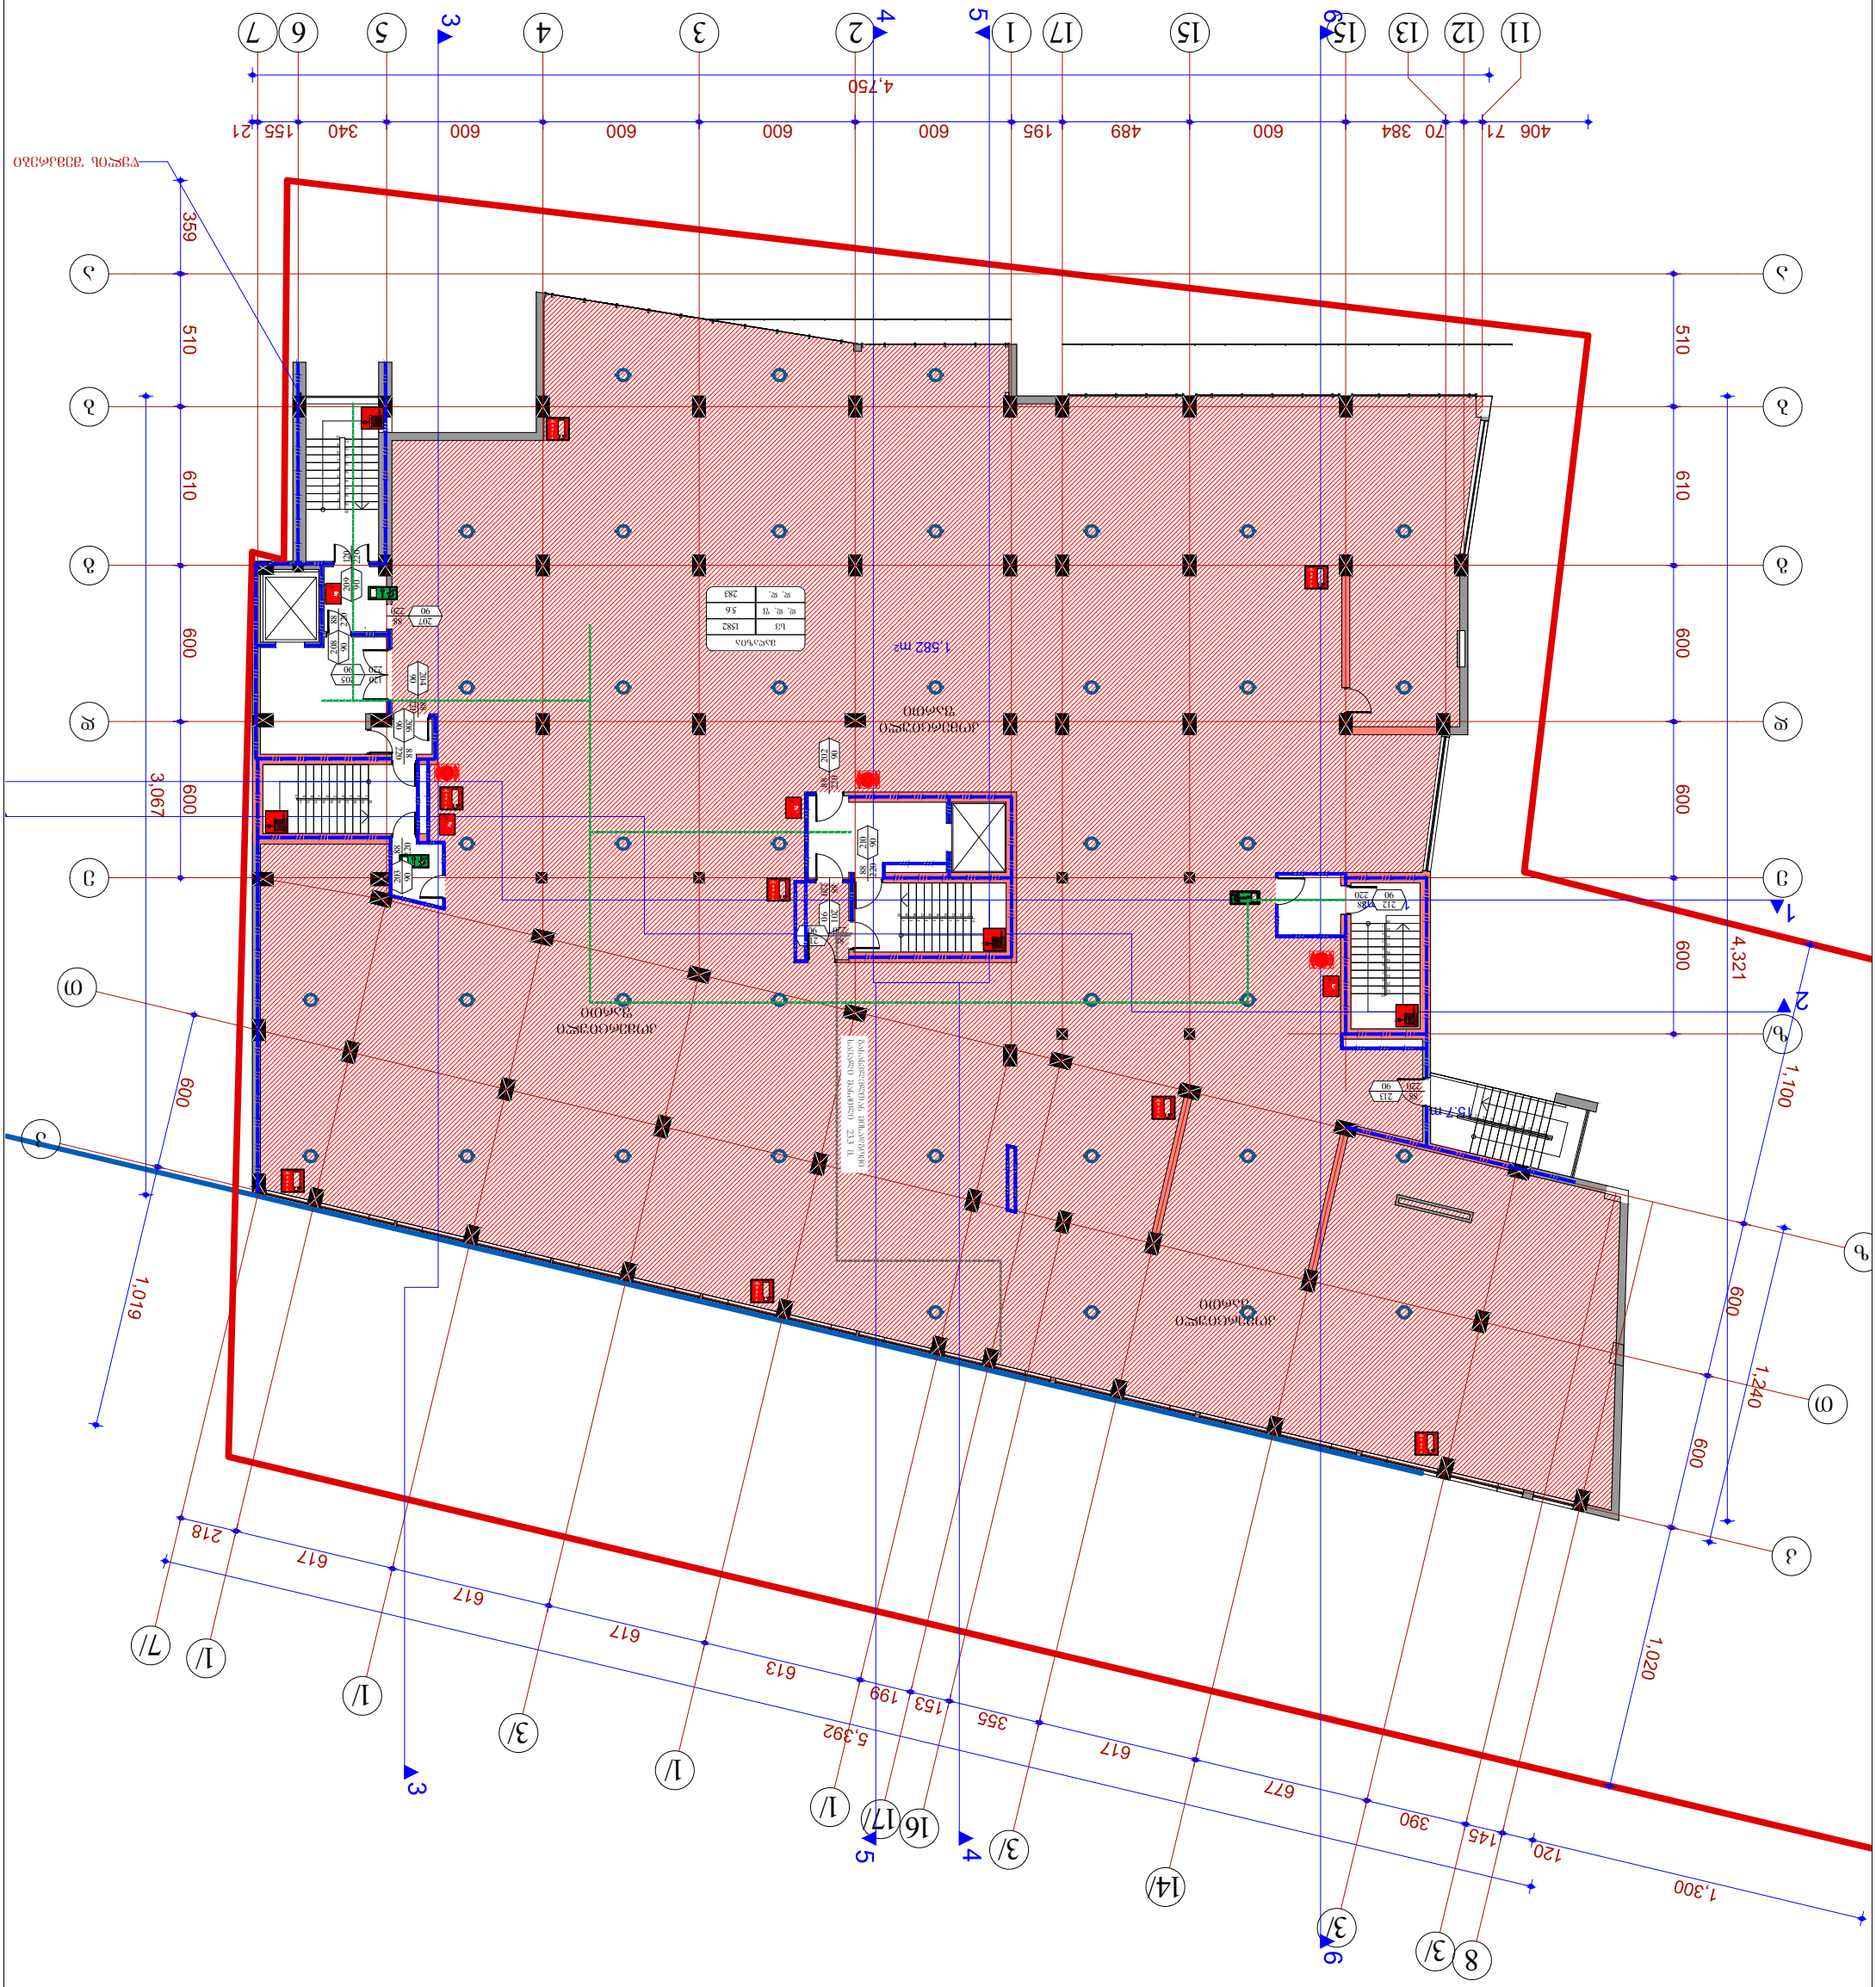


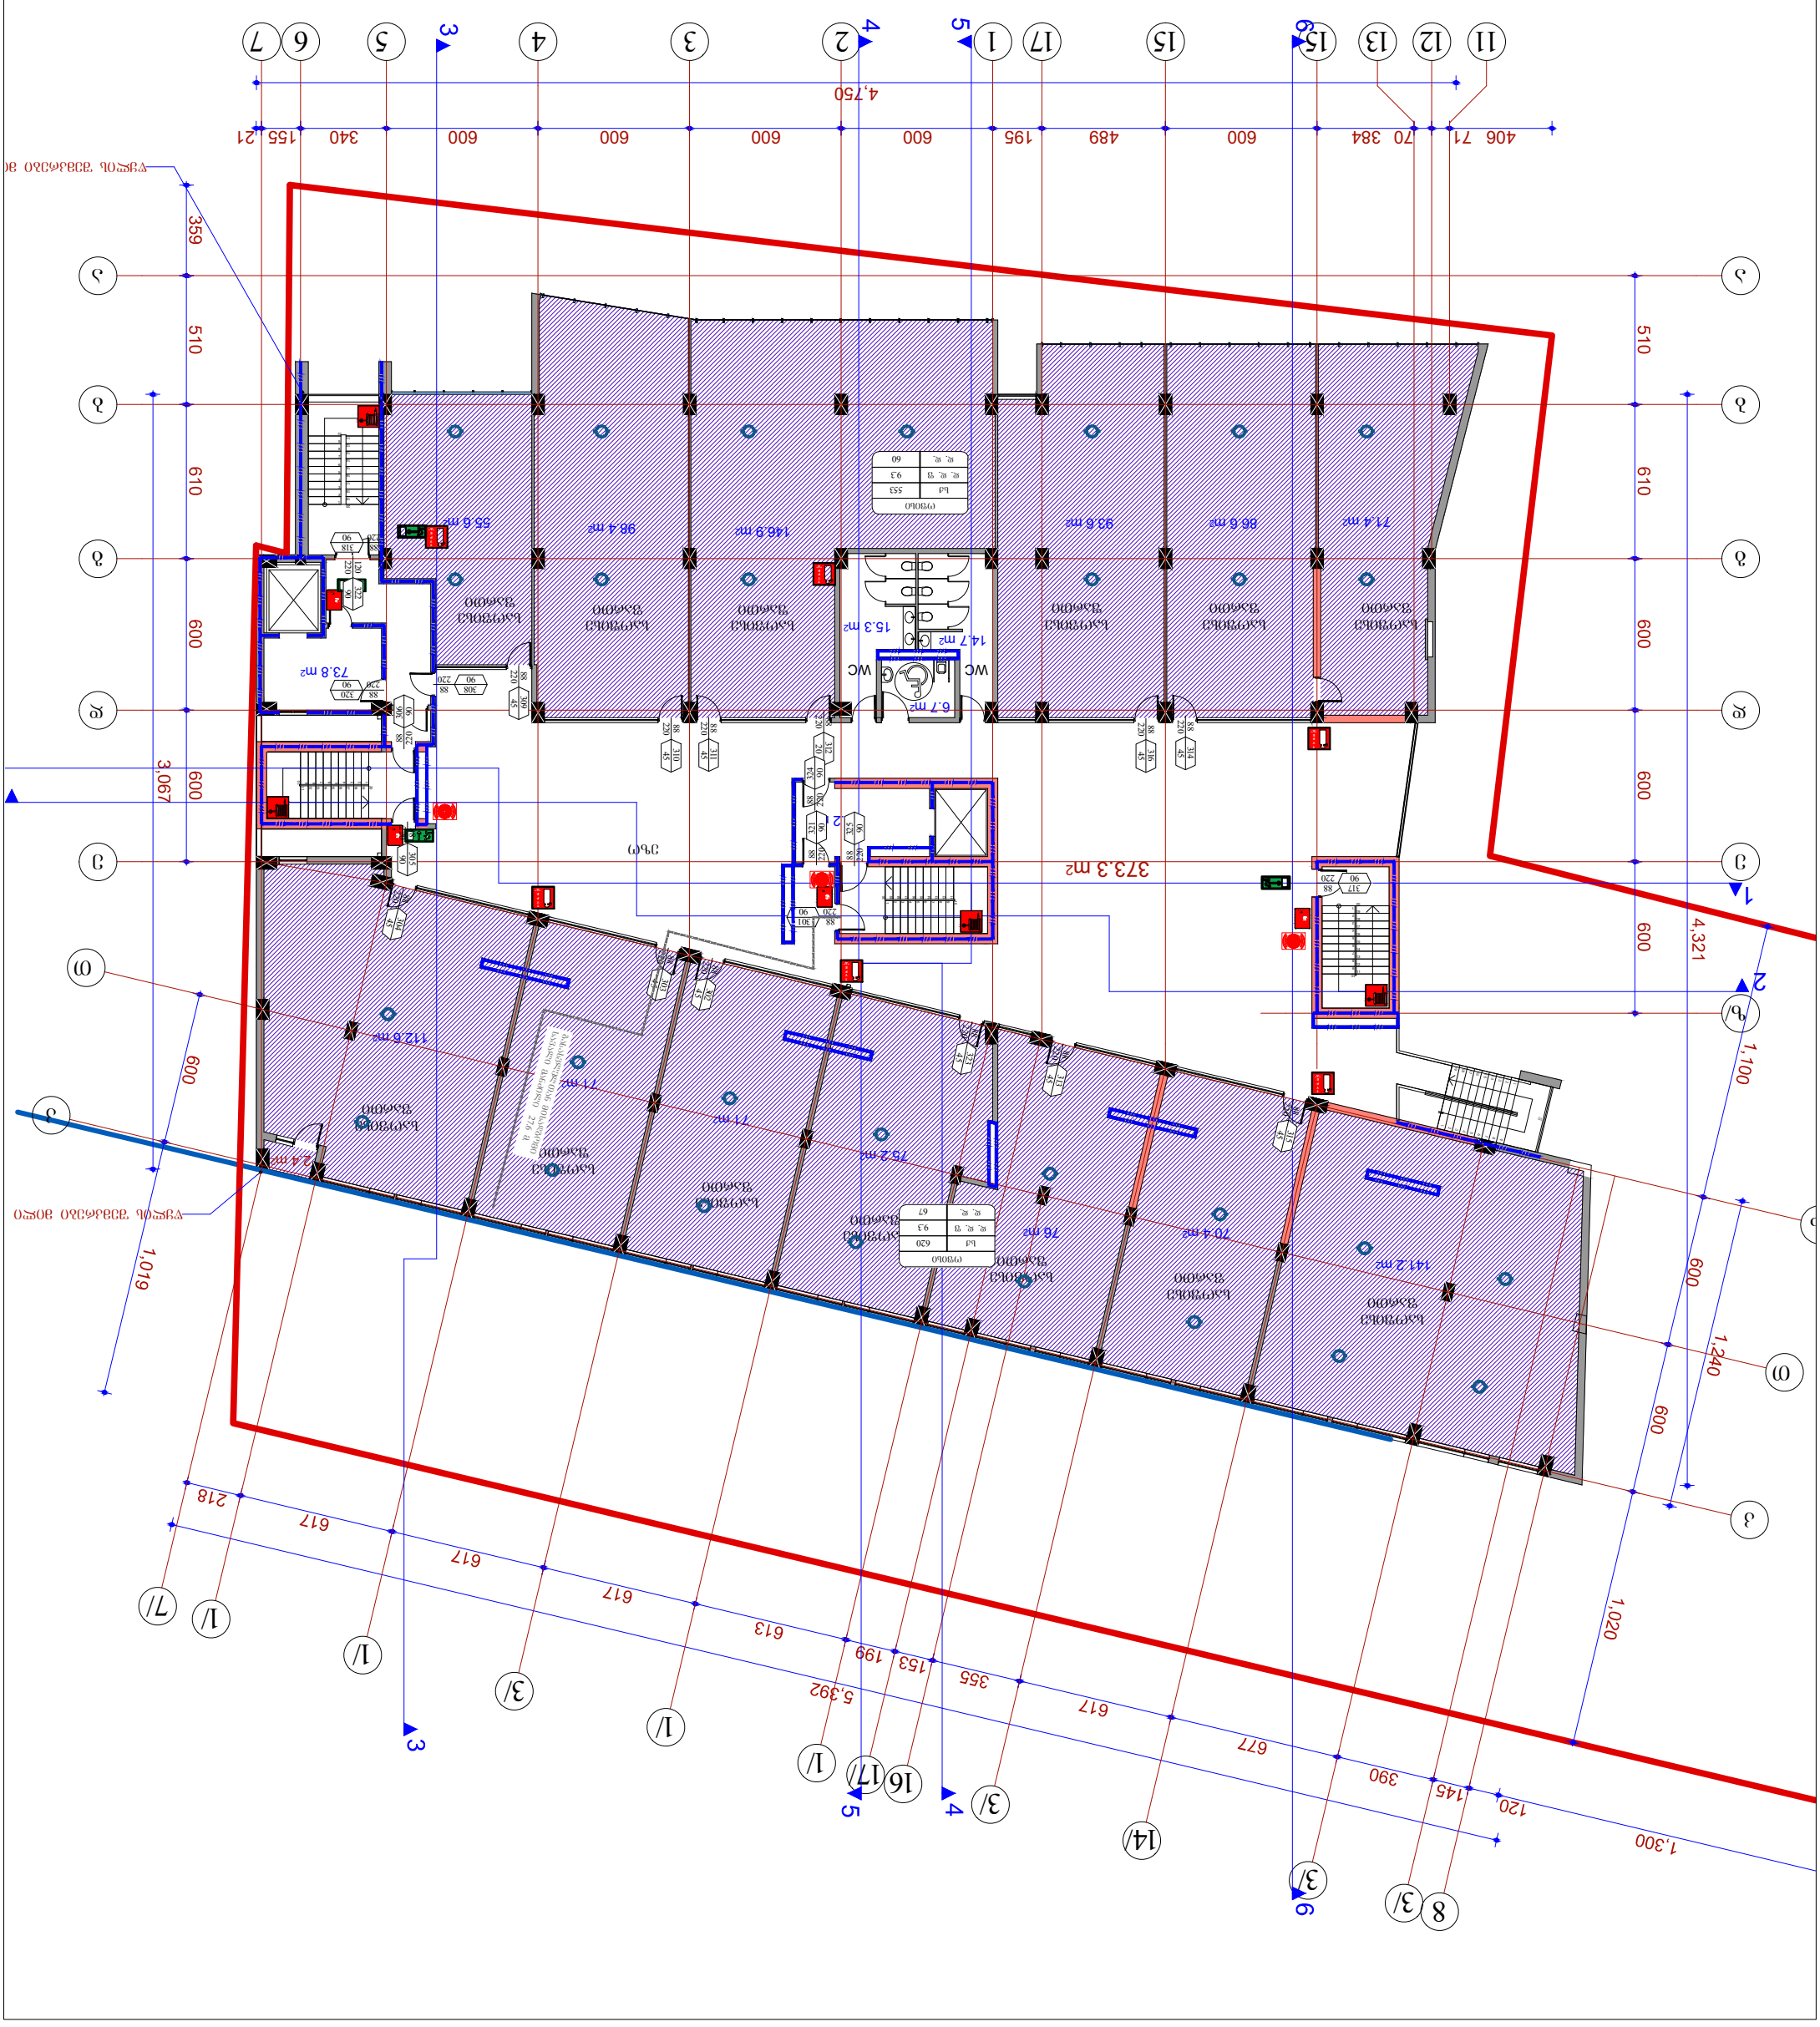

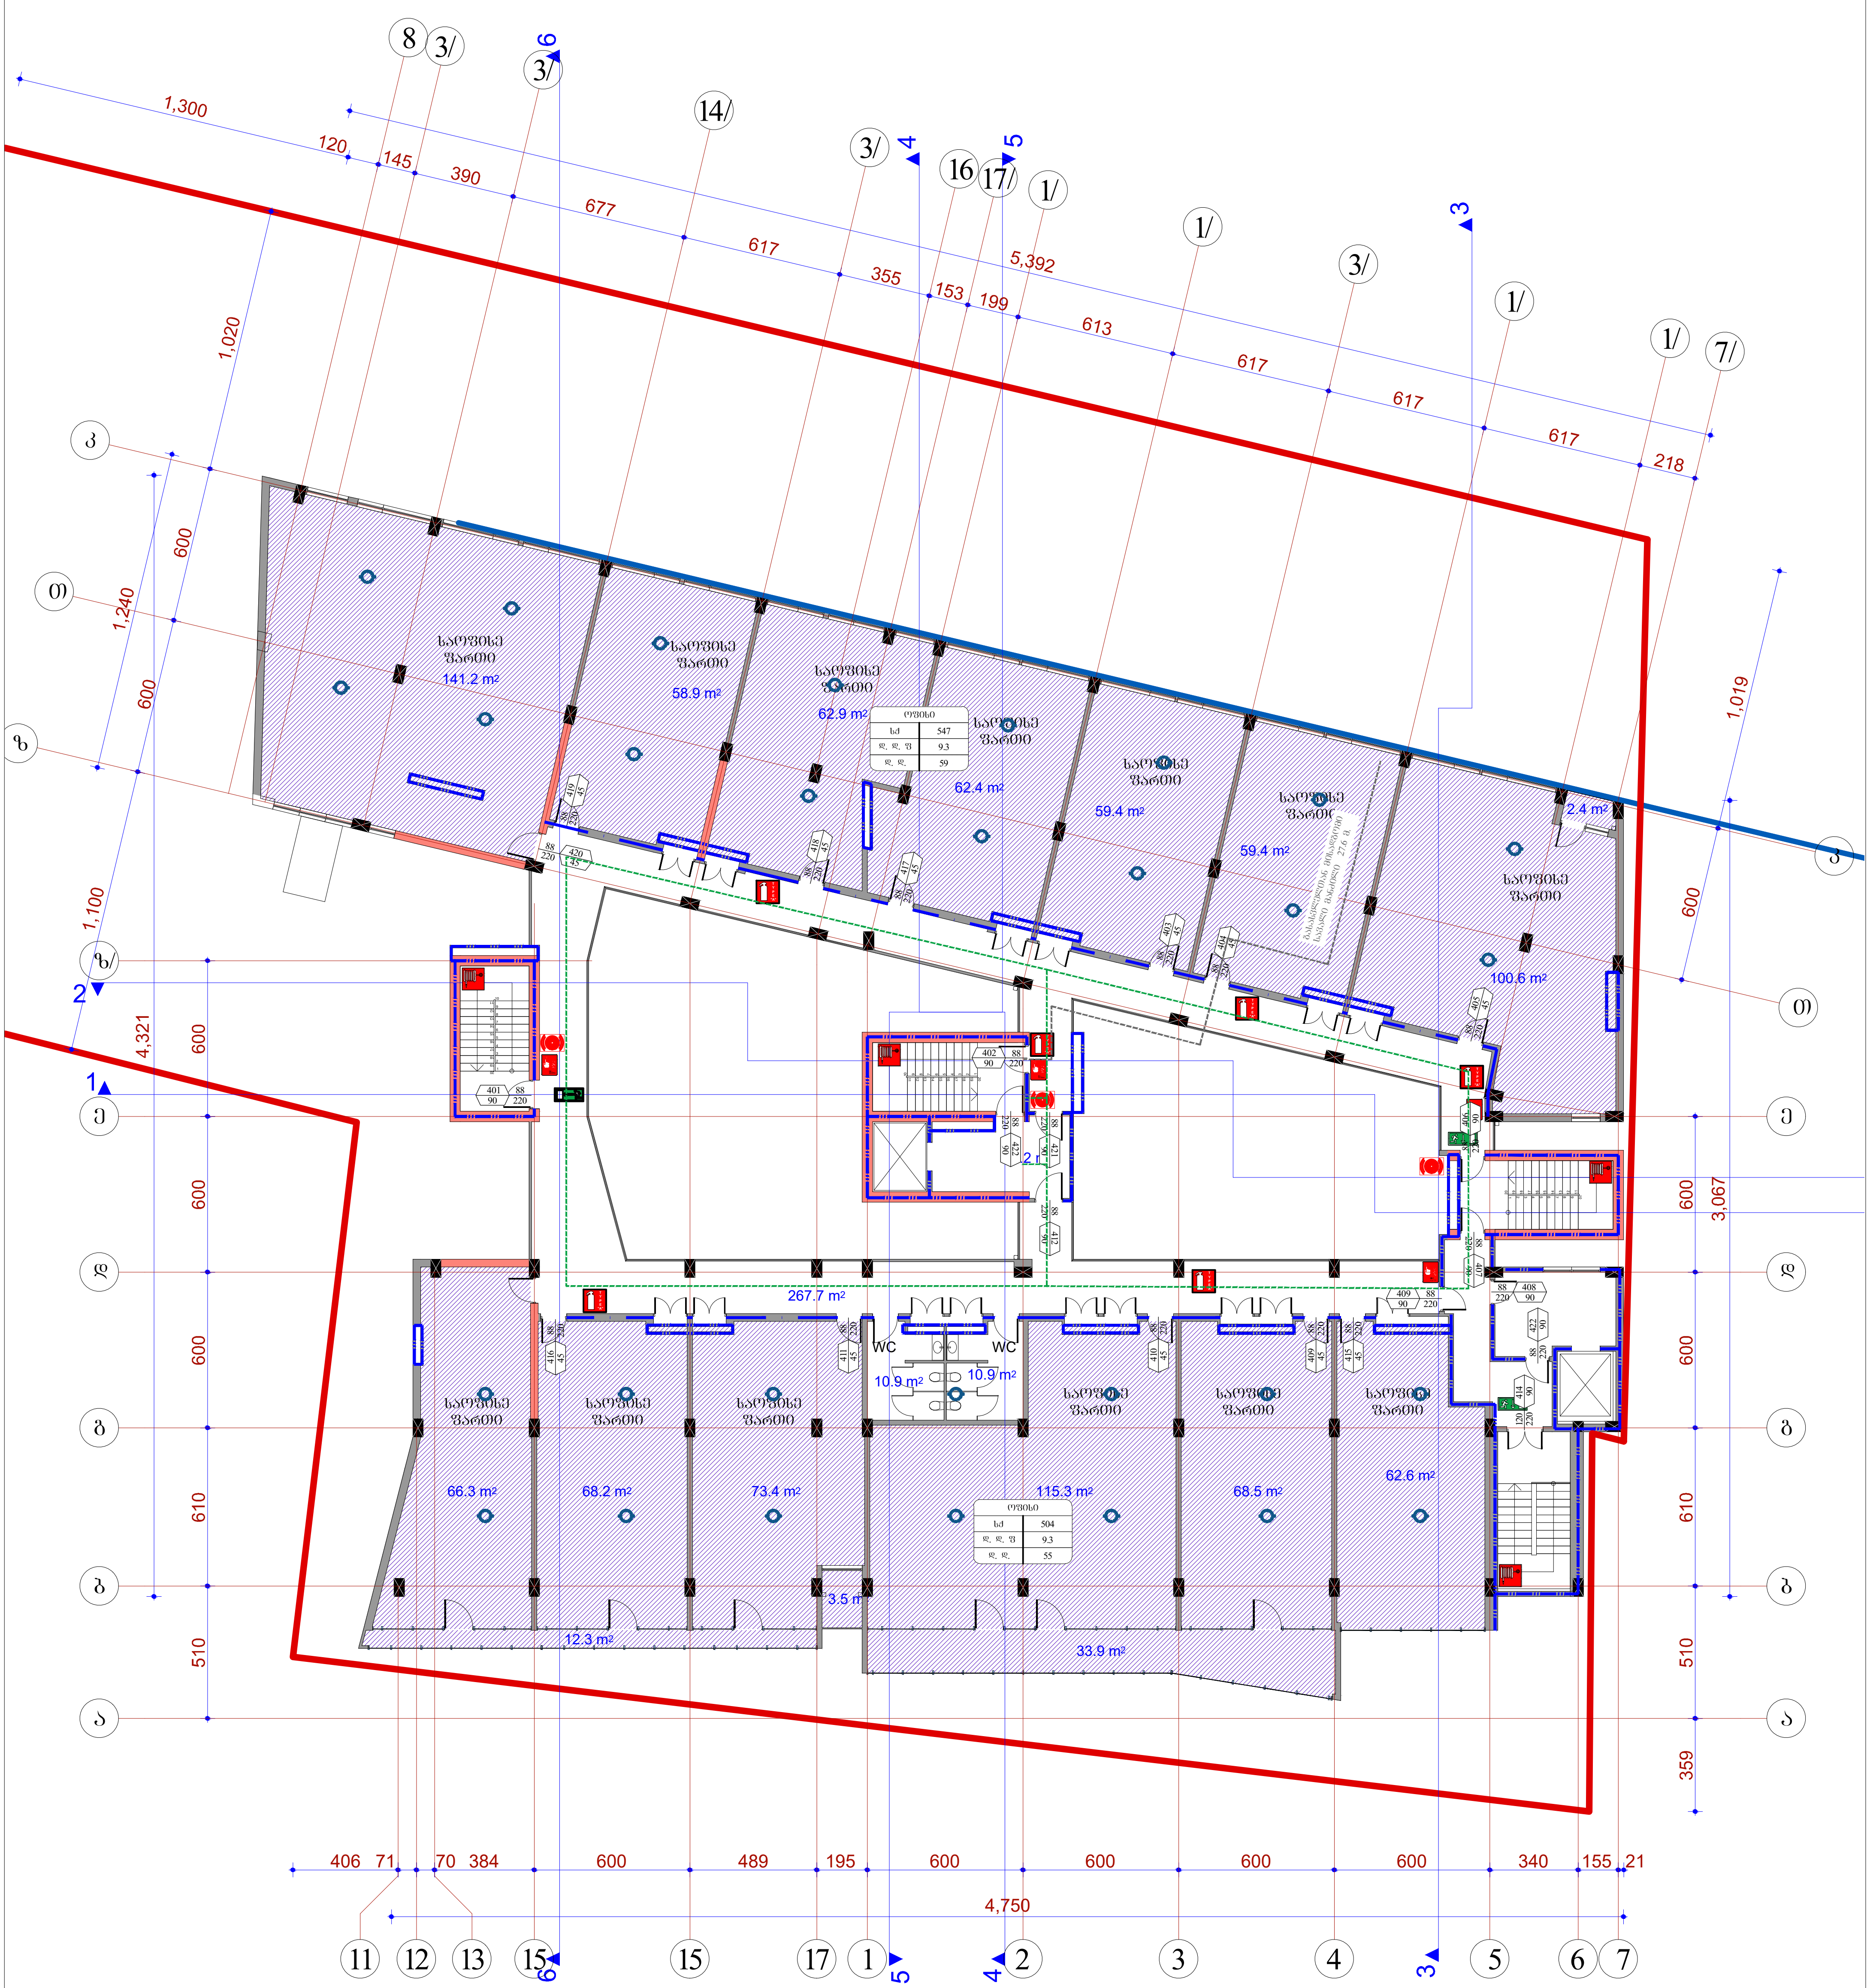

	შ.პ.ს. "ამფიონი"			
დირექტორი		მ.ჩხაიძე	ქ. თბილისი, სოფ.დიღომი, „ჩილიკირები", ლუარსაბ ანდრონიკაშვილის ქ. №1 ს/კ 01.72.14.055.144	
პრ.ავტორი		ნ.სვანიძე		
შეასრულა		მ.აბაიშვილი		
შეამოწმა		მ.ჩხაიძე	მ 1:250	სტადია / ფურც. / ფურც.რ.
			გეგმა +10.00 ნიშნულზე	პრ.
				დაკვეთა №


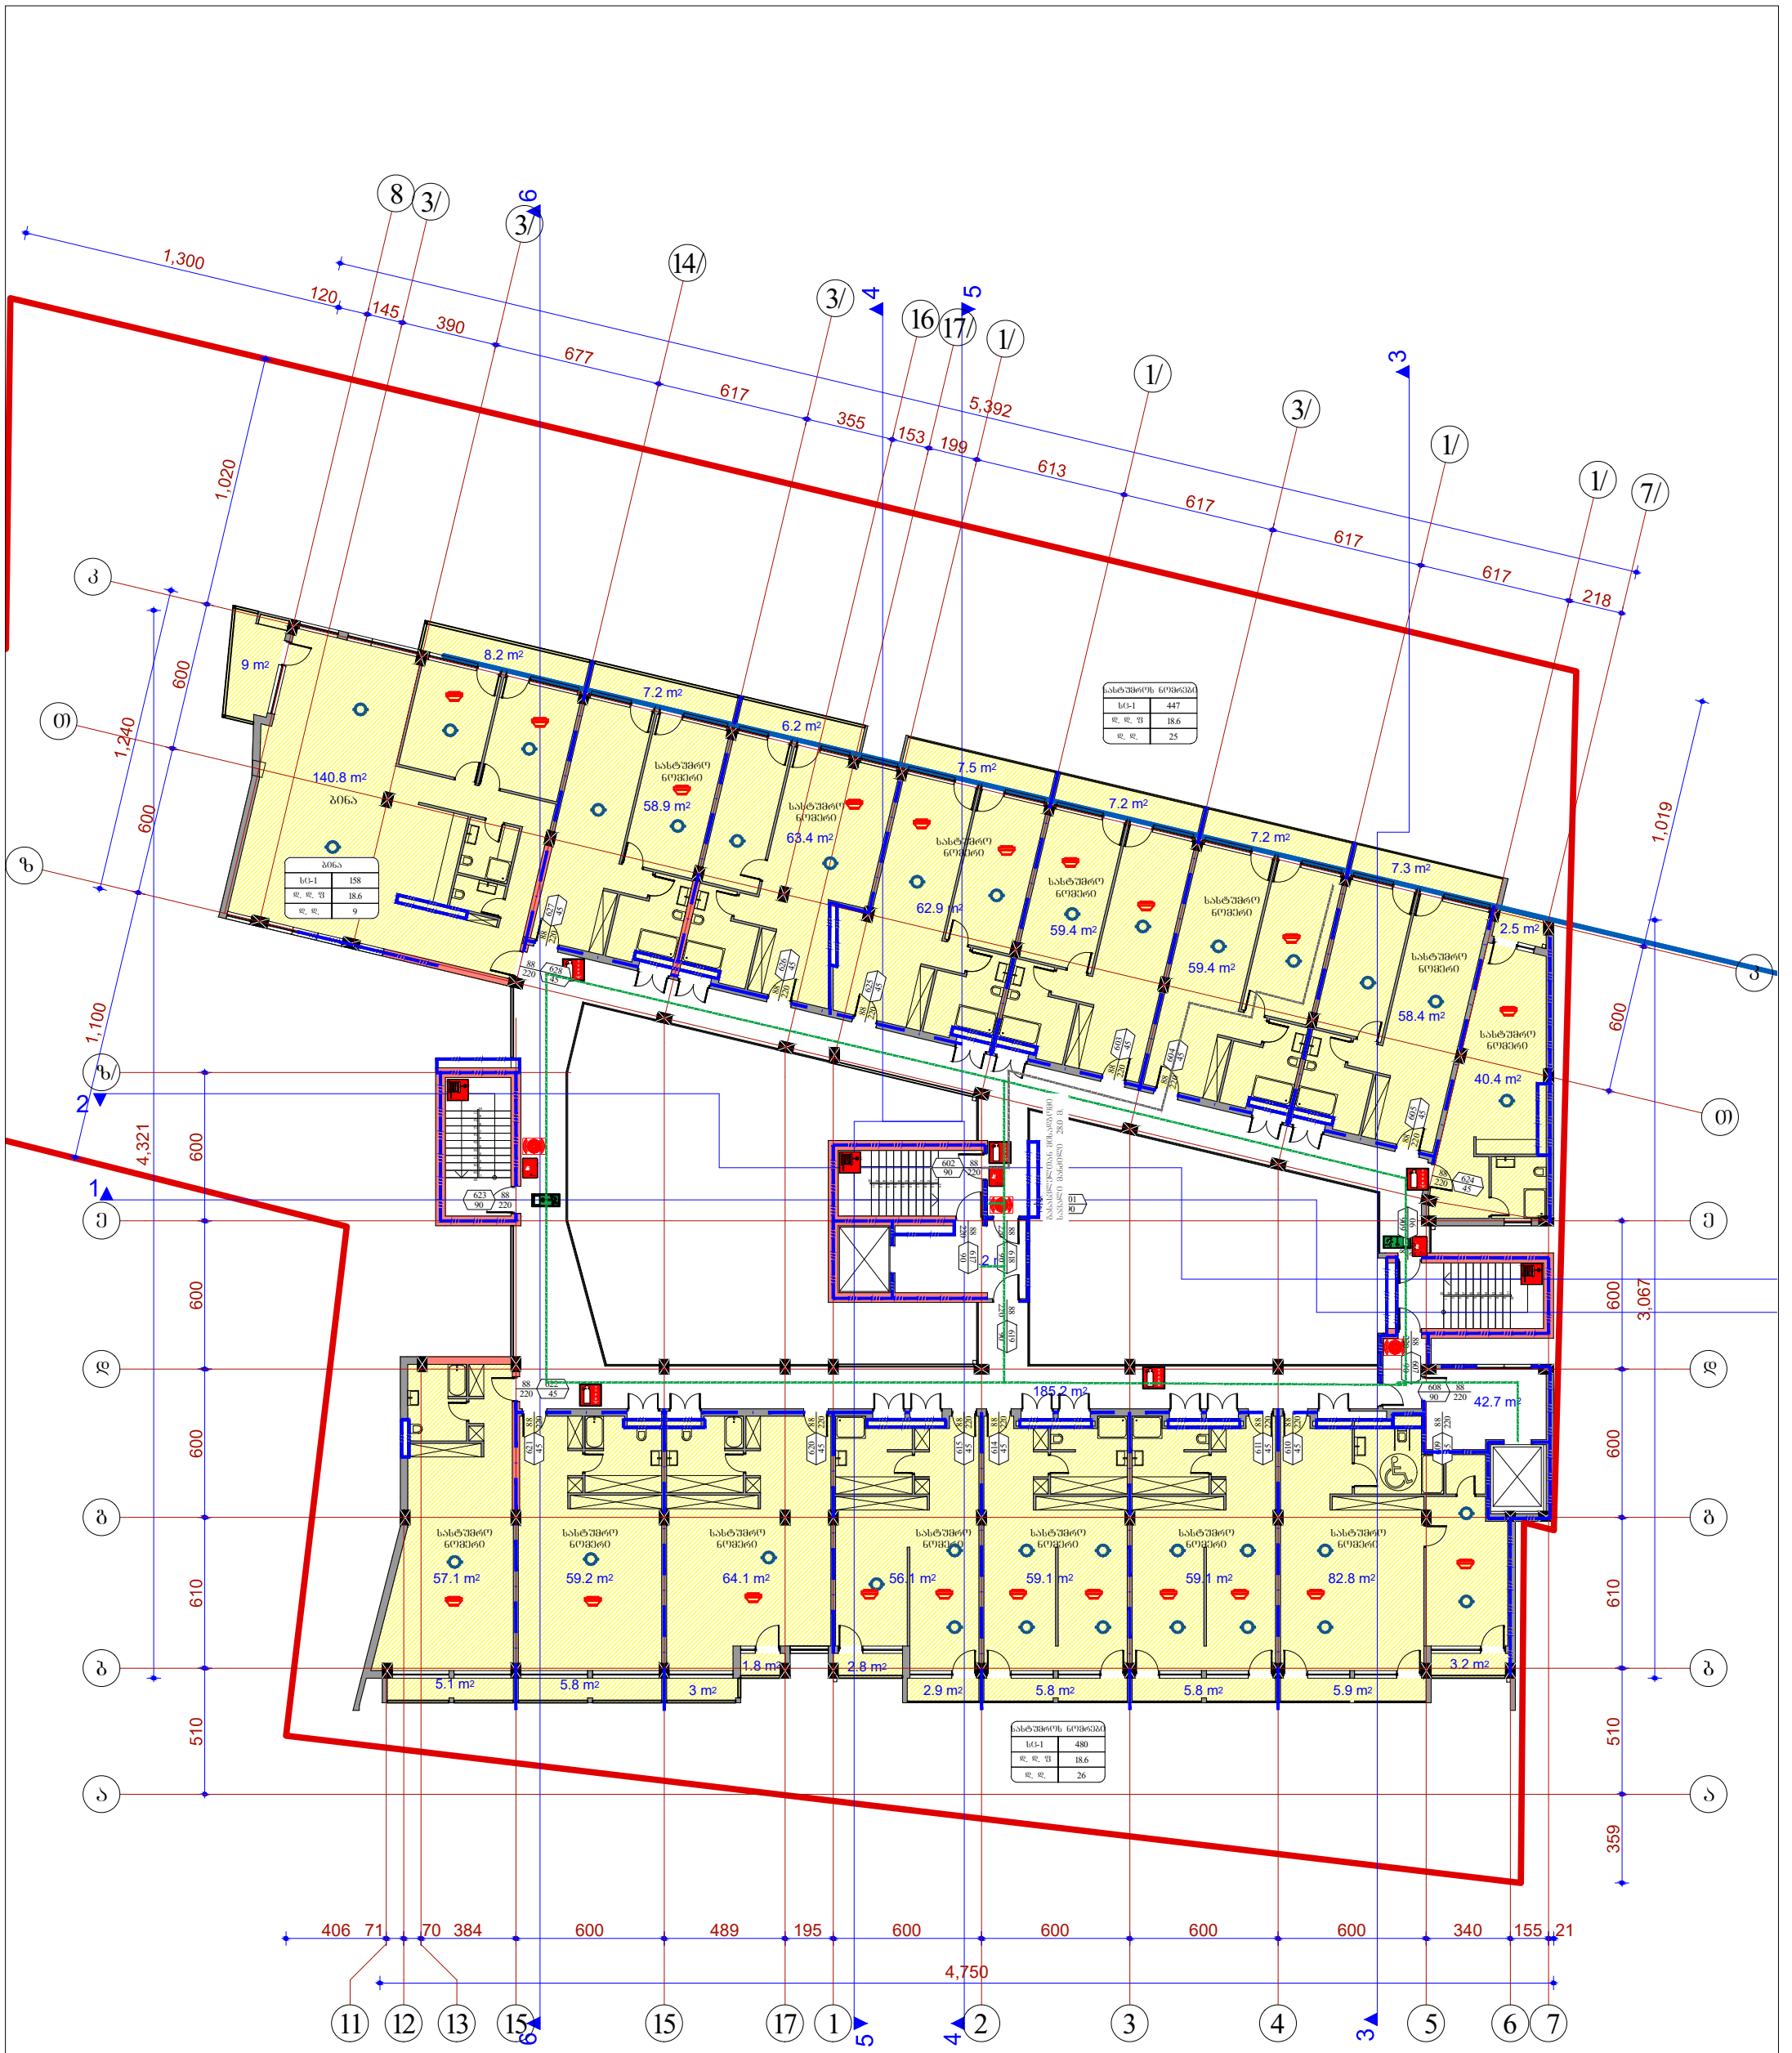

	შ.პ.ს. "ამფიონი"			
დირექტორი		მ.ჩხაიძე	ქ. თბილისი, სოფ.დიდომი, „ჩილიპირები", ლუარსაბ ანდრონიკაშვილის ქ. №1 ს/კ 01.72.14.055.144	
პრ.ავტორი		ნ.სვანიძე		
შესრულა		მ.აბაიშვილი		
შემოწმა		მ.ჩხაიძე	მ 1:250	სტადია / შრომ. / შრომკრ.
				პრ.
			ბეჭდა +16.40 ნიშნულზე	
				ფაილის №

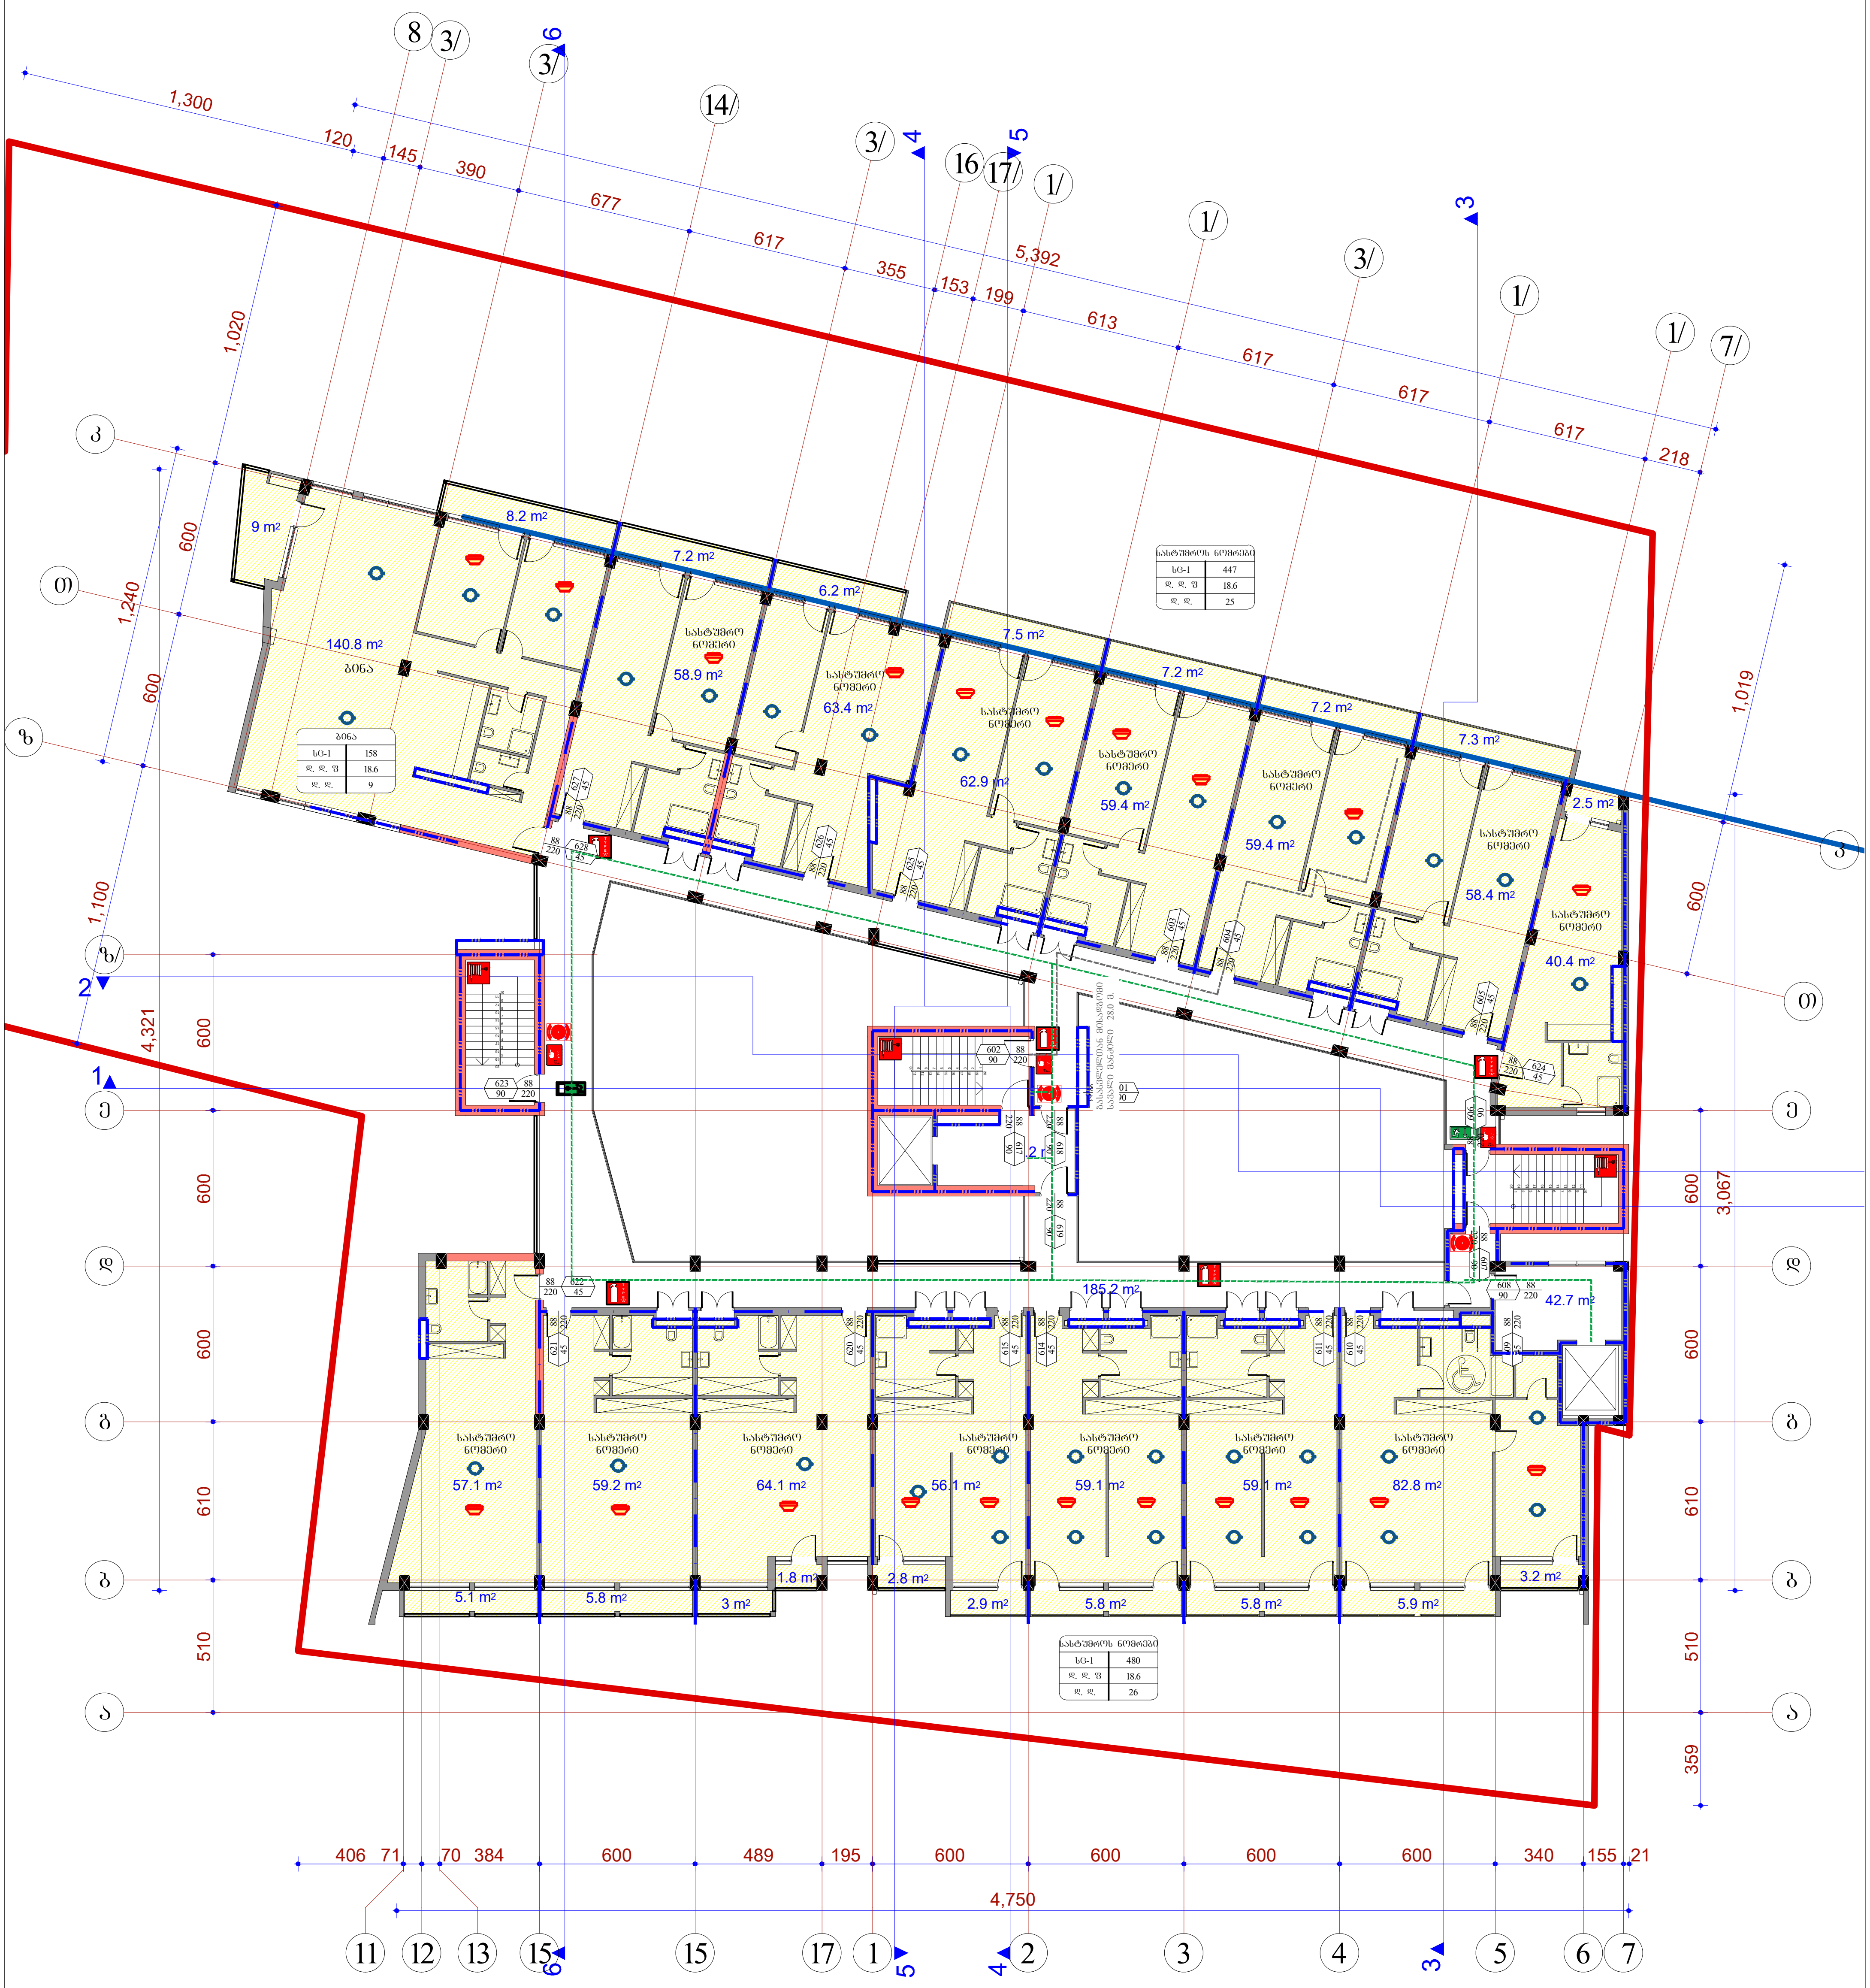

შ.პ.ს. "ამფიონი"			
დირექტორი		მ.ჩხაიძე	ქ. თბილისი, სოფ.დიღომი, „ჩილიკირები", ლუარსაბ ანდრონიკაშვილის ქ. №1 ს/კ 01.72.14.055.144
პრ.ავტორი		ნ.სვანიძე	
შეასრულა		მ.აბაიშვილი	
შეამოწმა		მ.ჩხაიძე	მ 1:250
			გეგმა +19.60 ნიშნულზე

სტადია	ფურც.	ფურც.რ.
პრ.		

დაკვეთა №


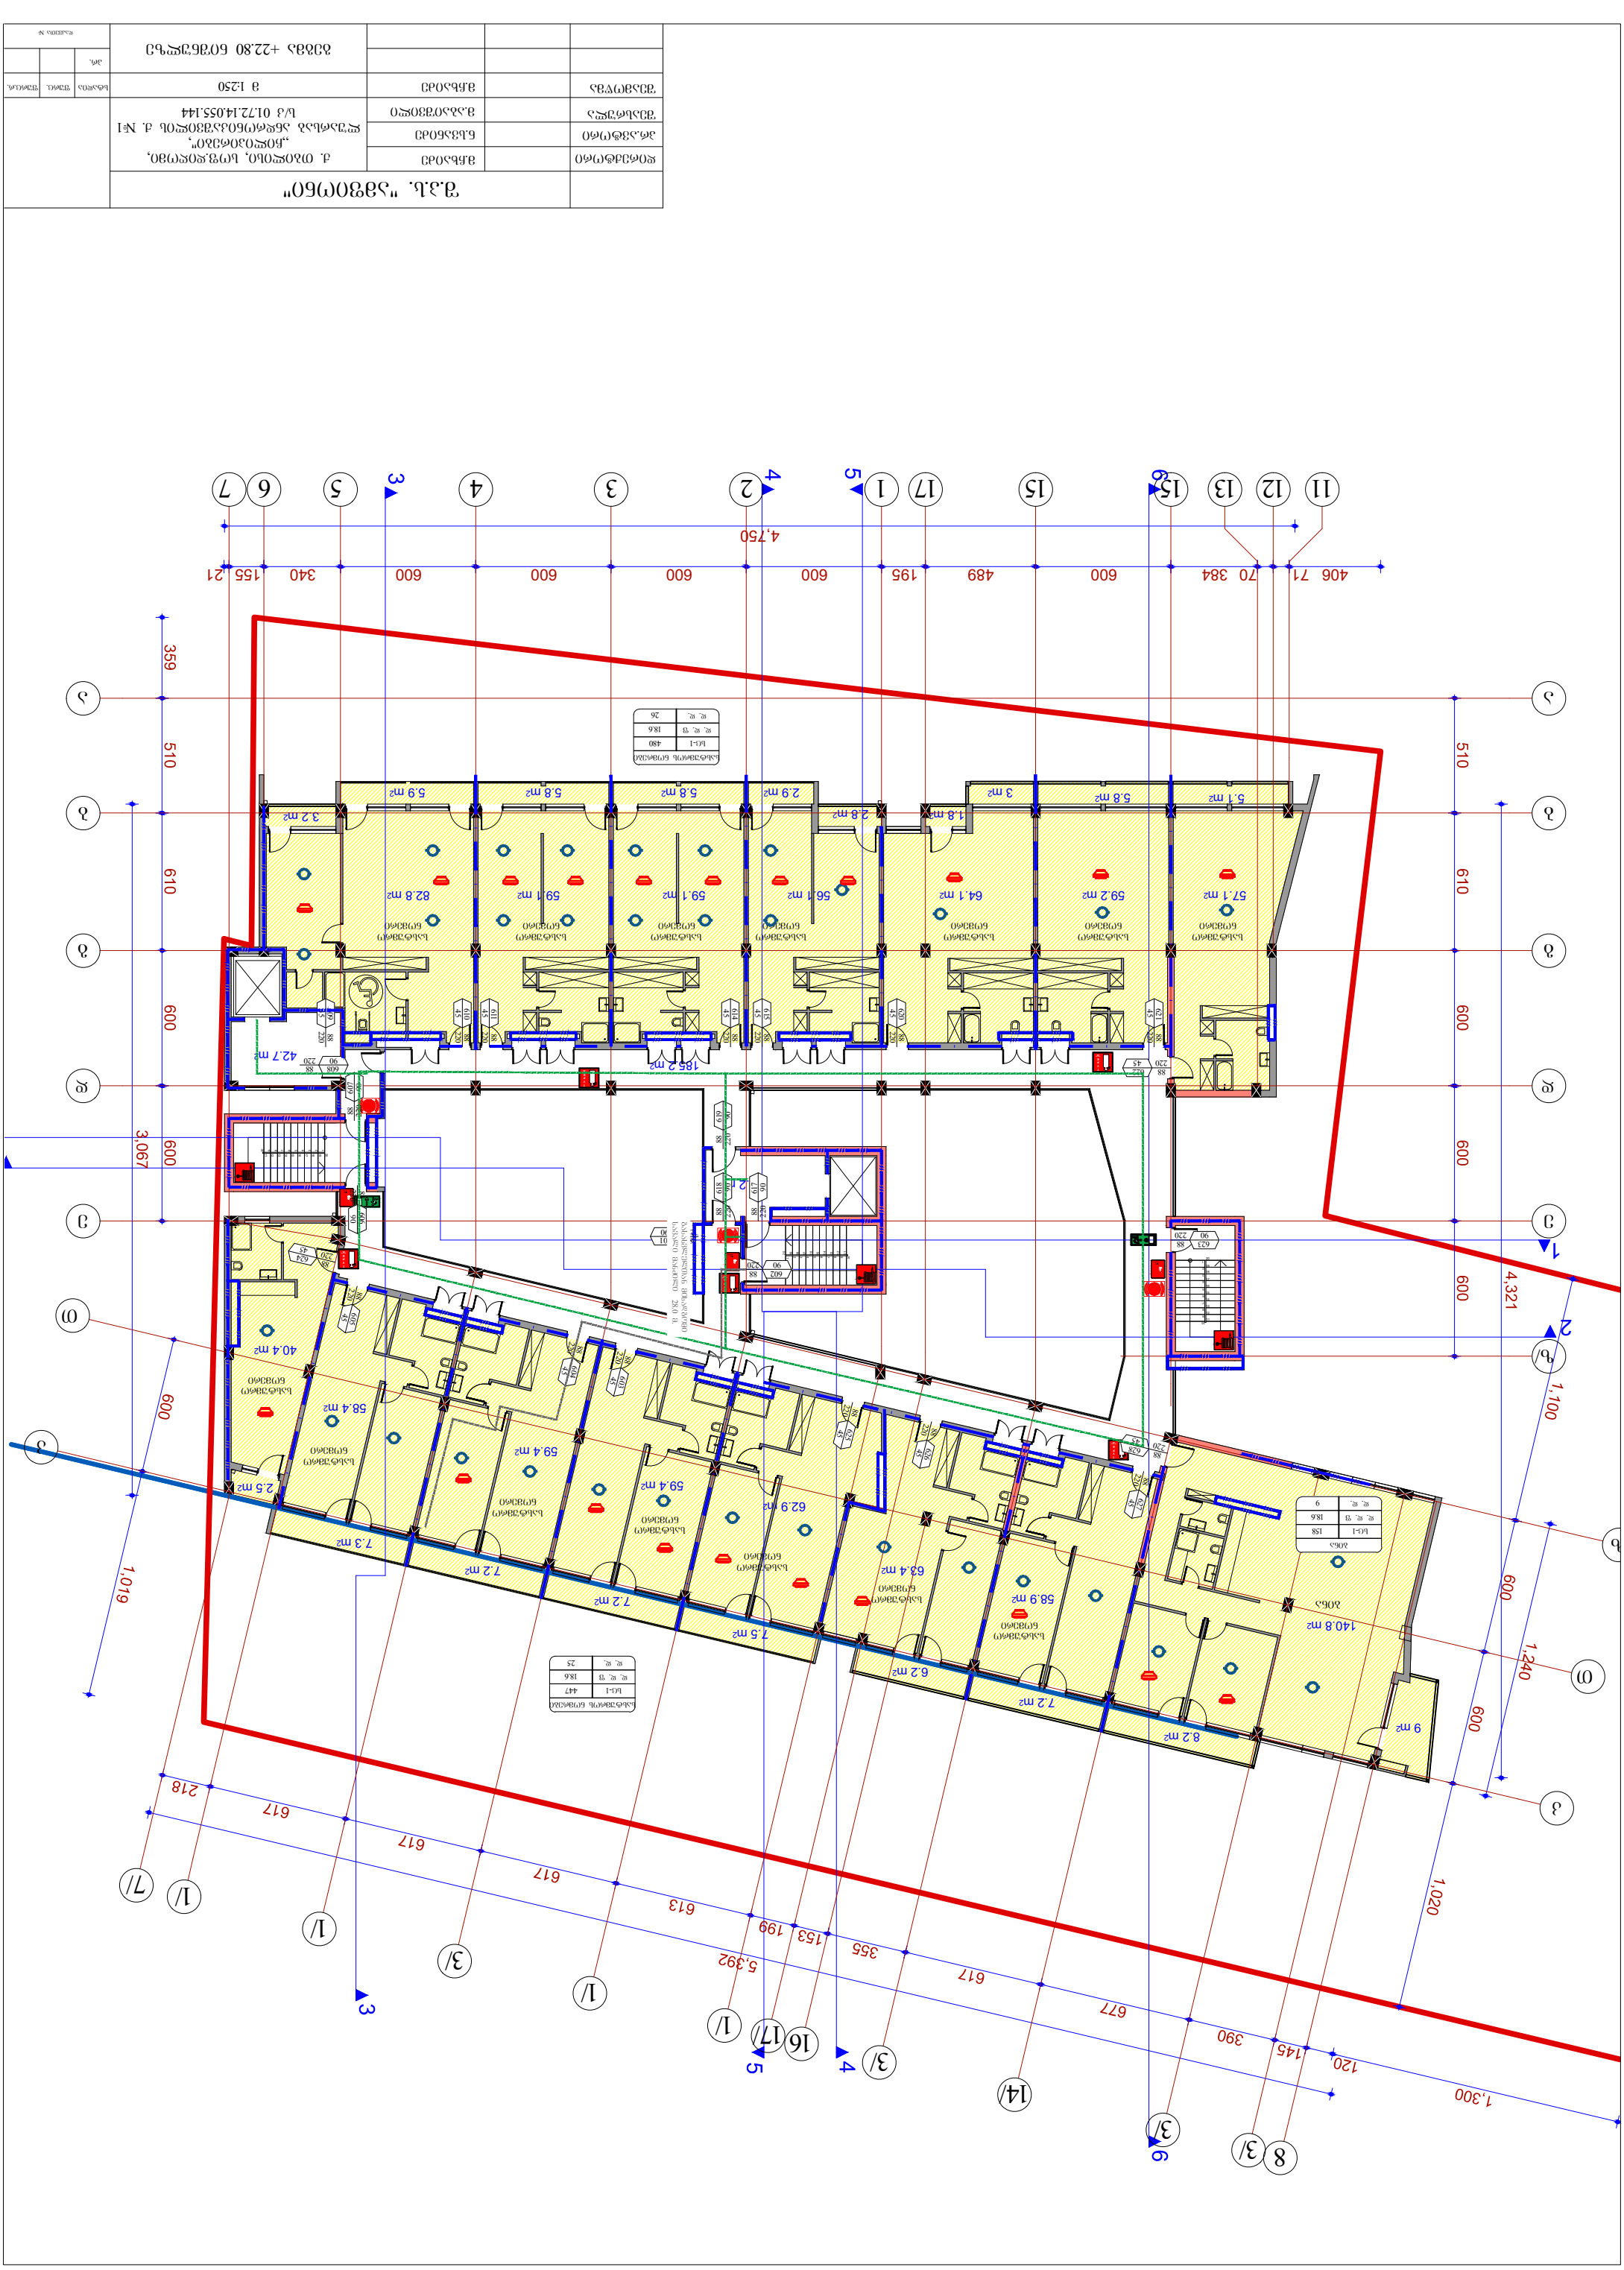




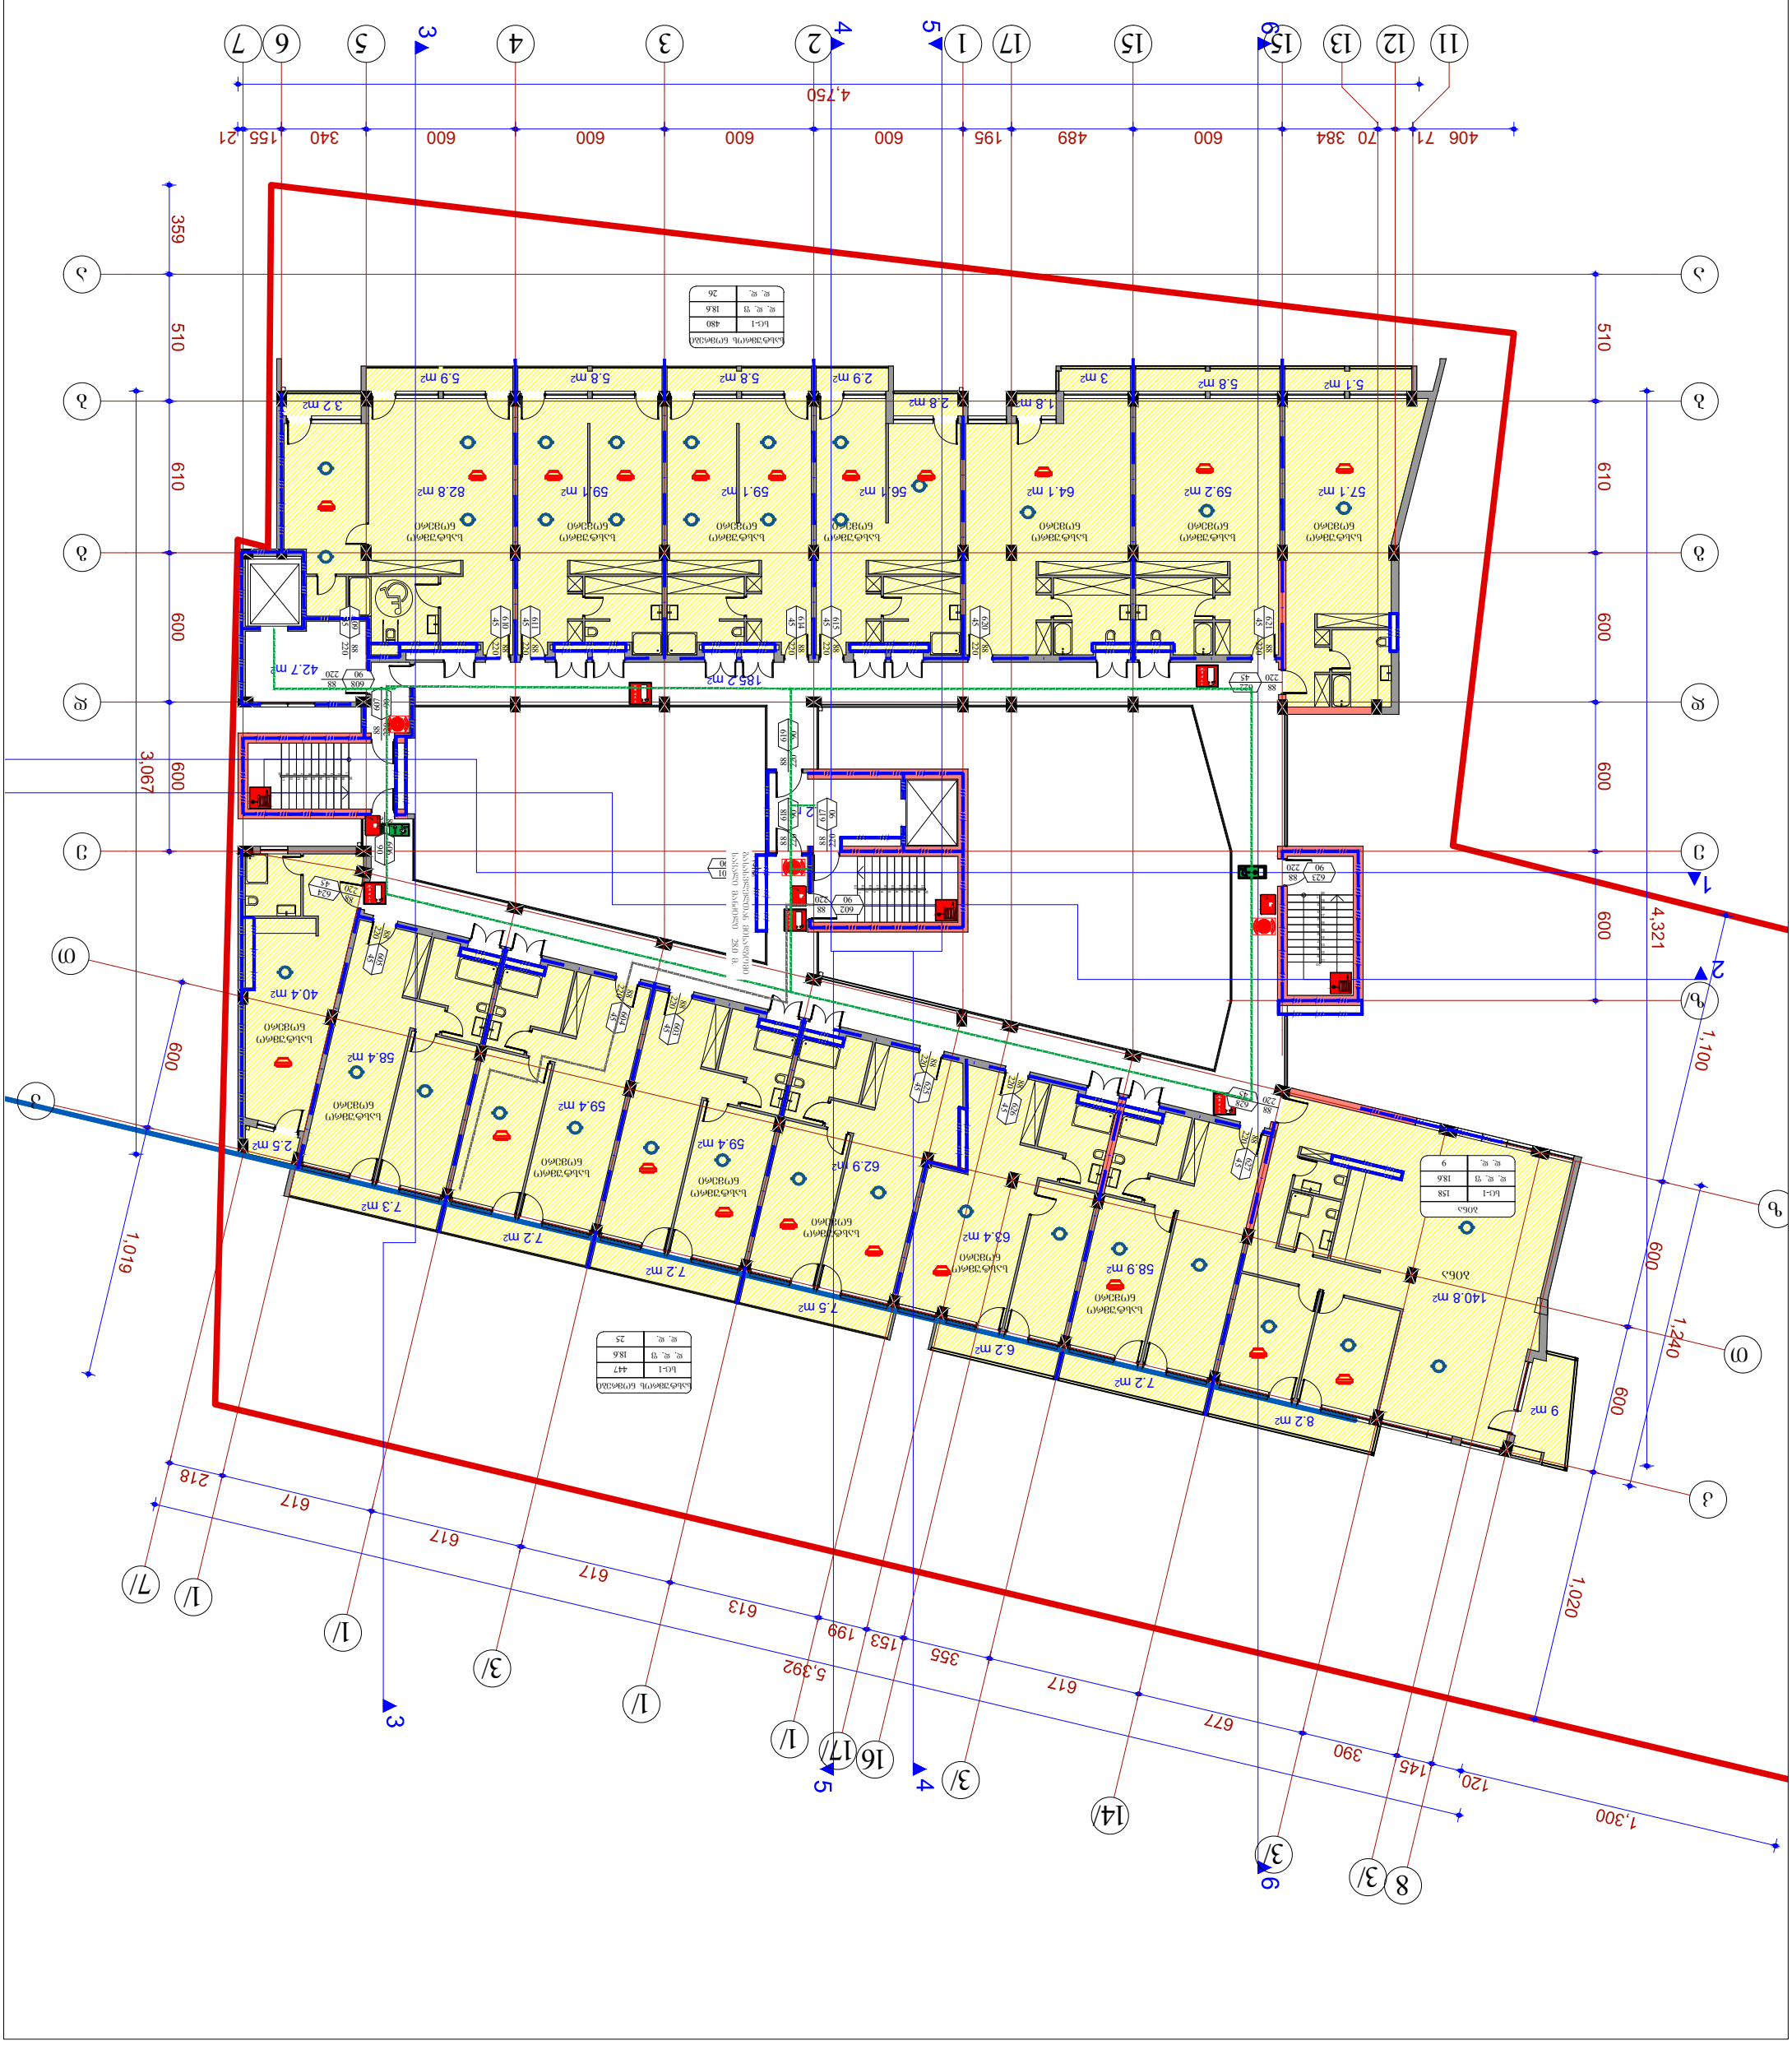


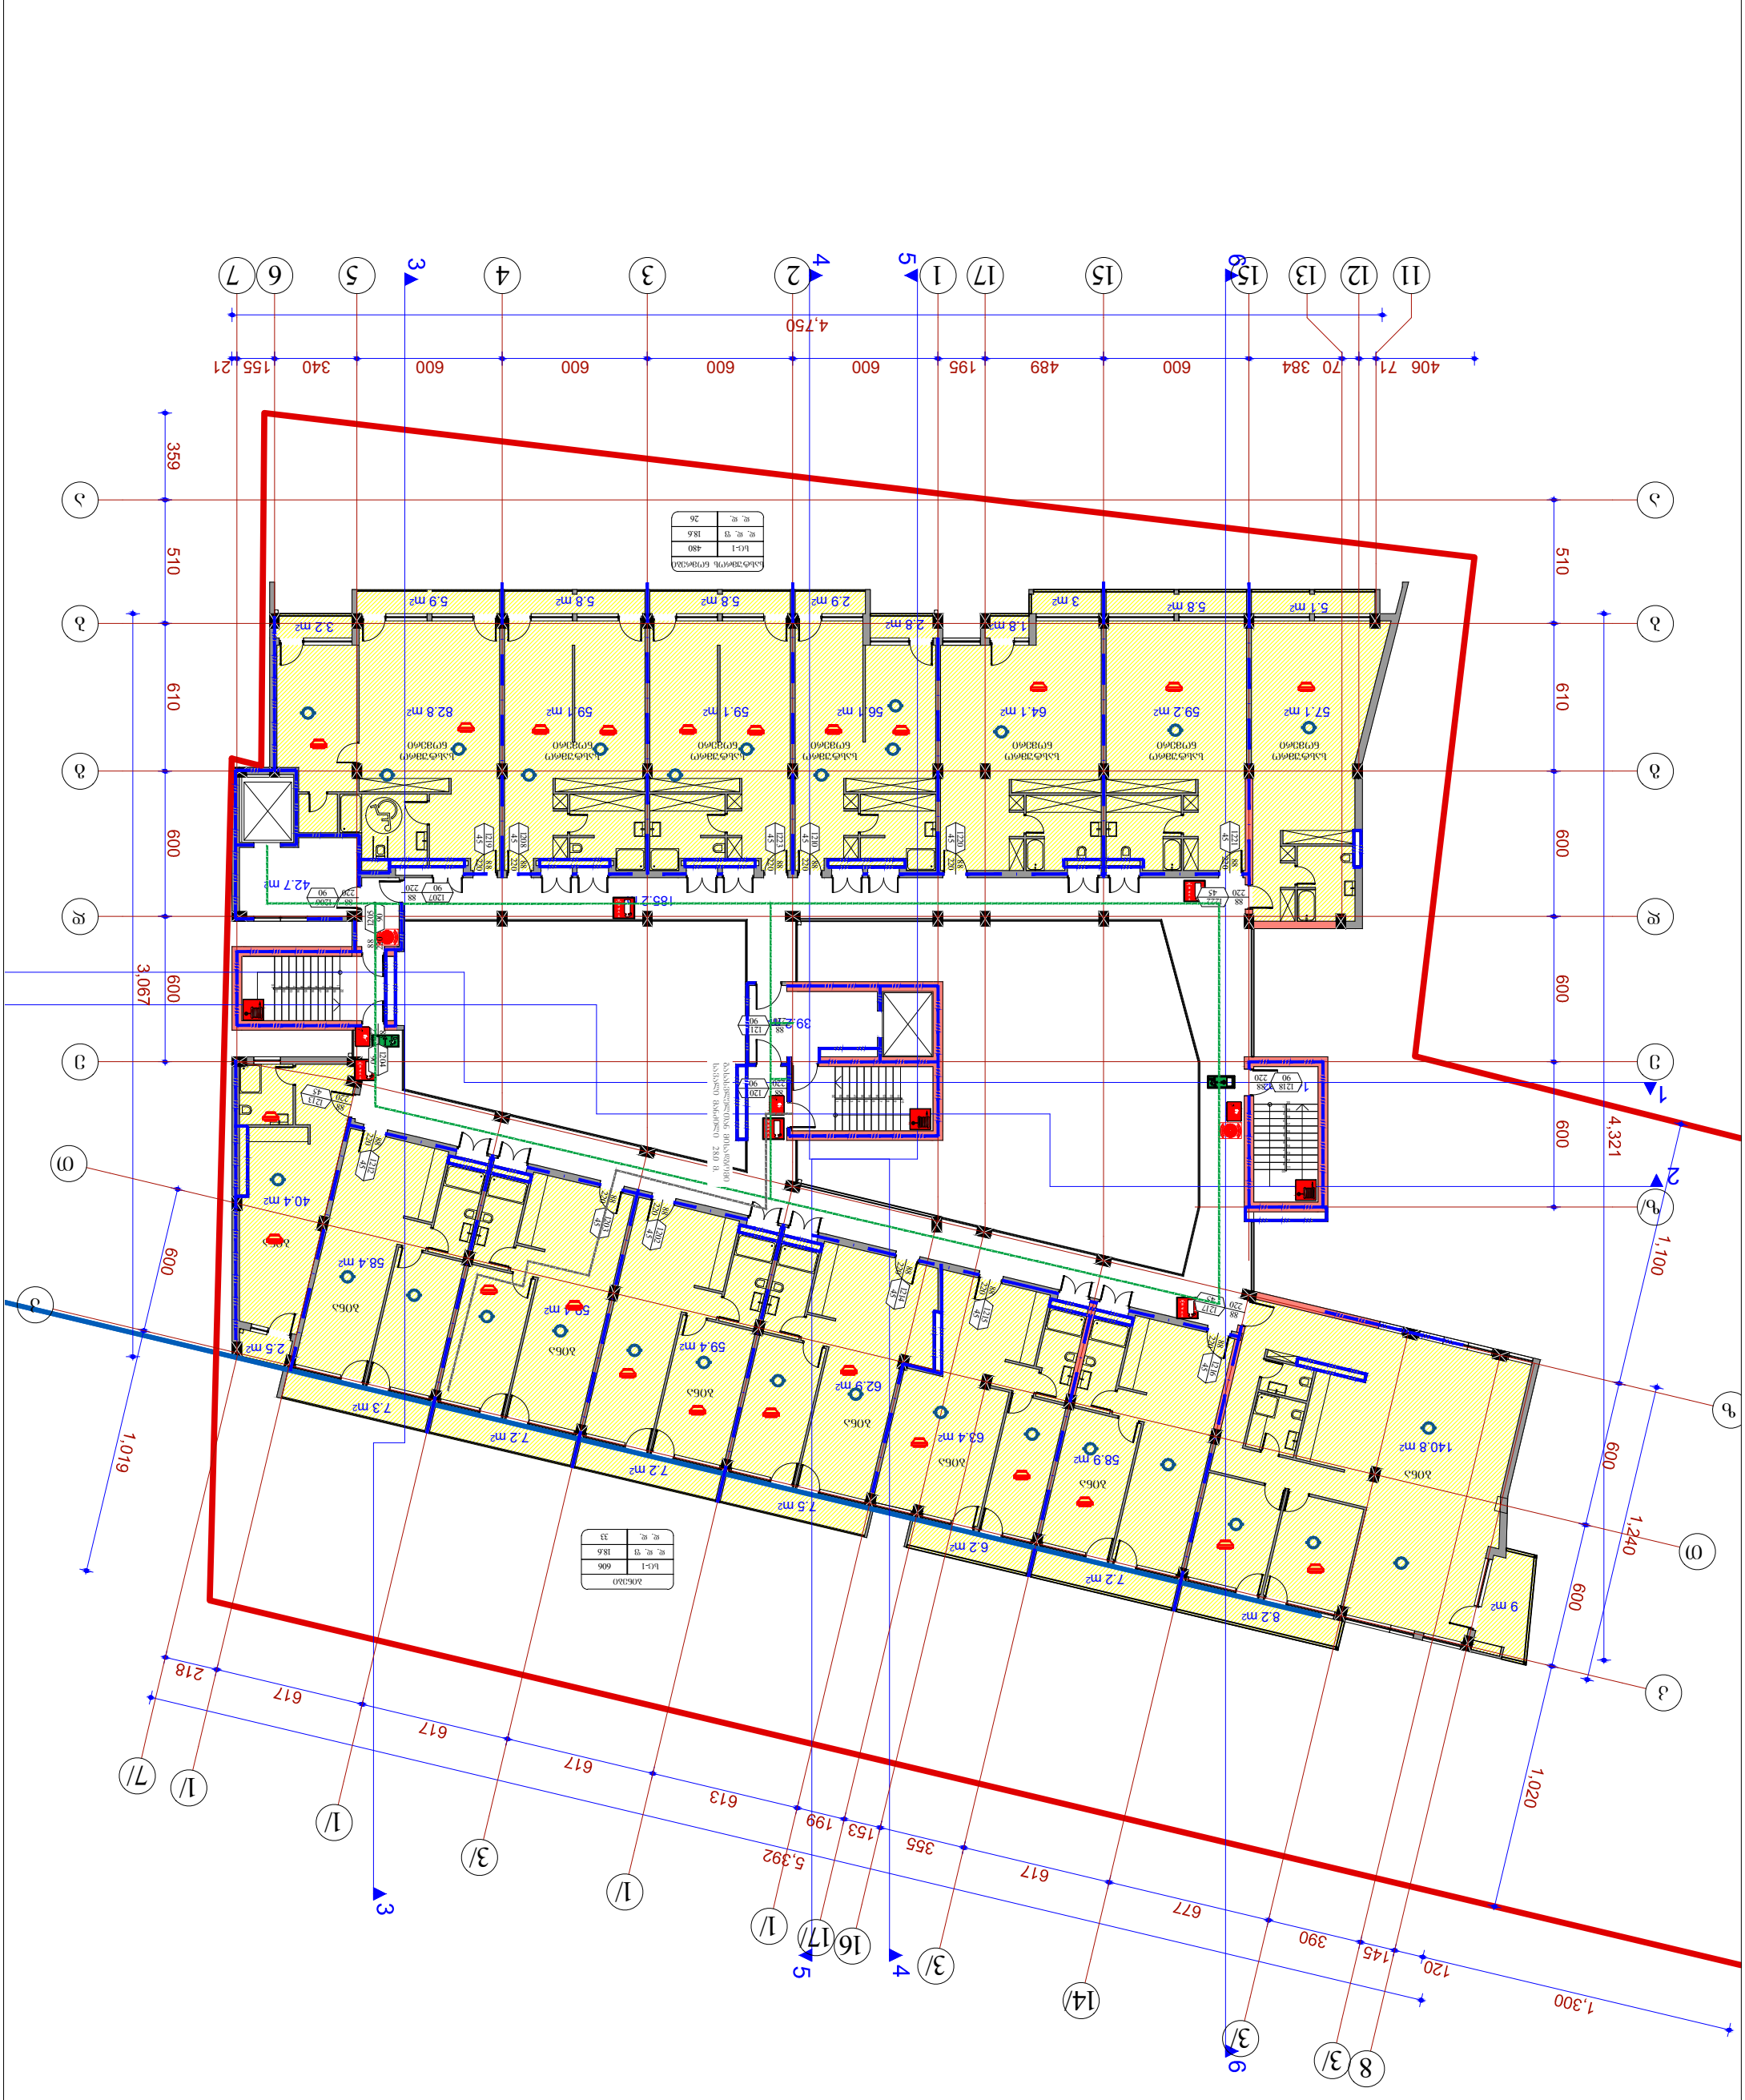


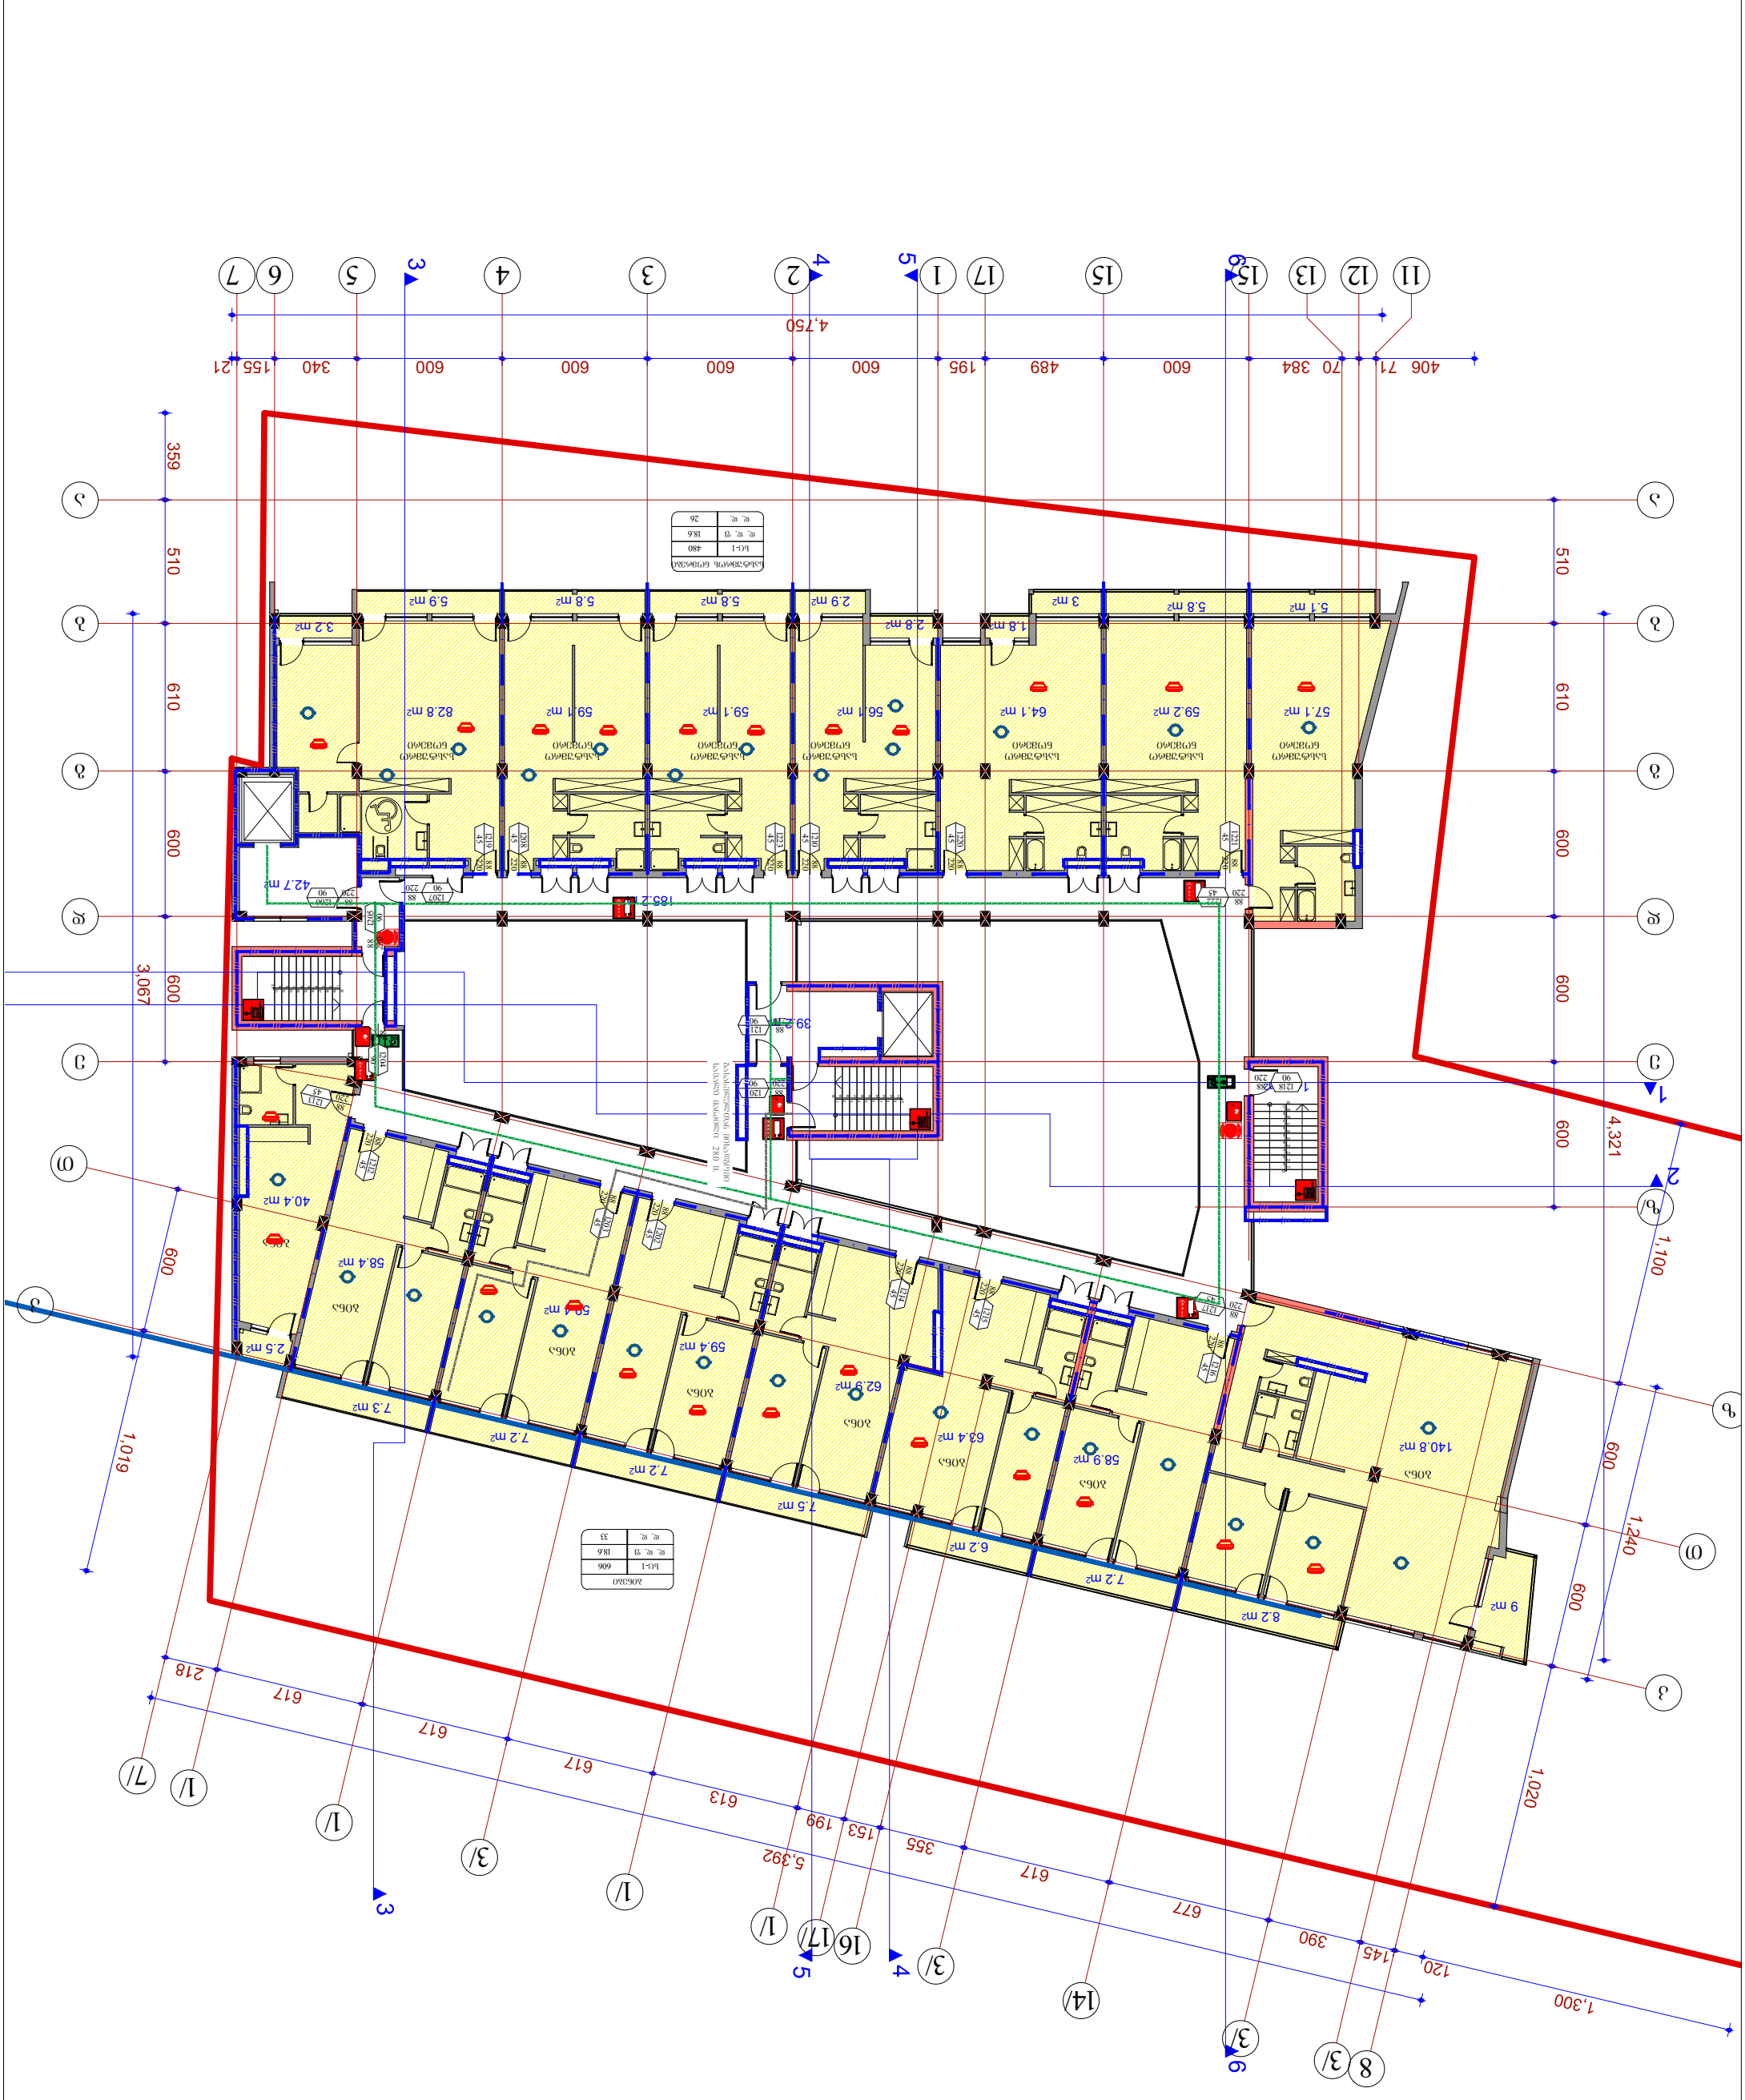

კიბის უჯრედის დეტალური ნახაზები

კიბის გეგმა მ. 1:50

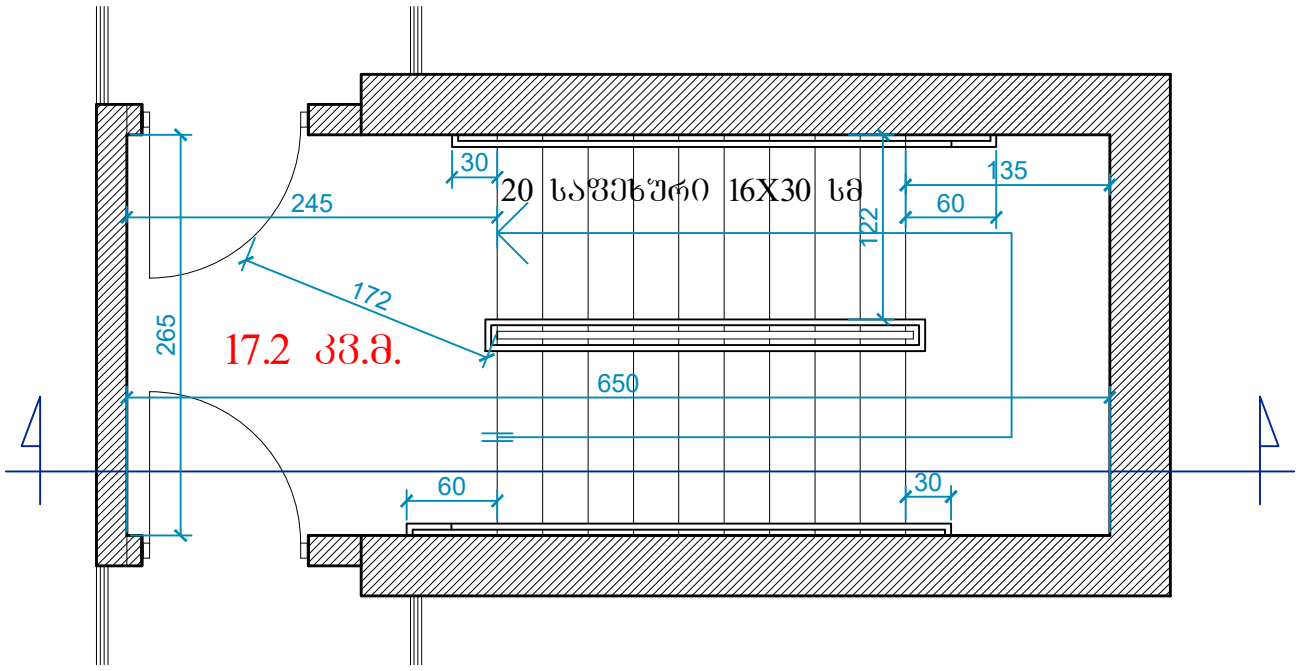

სახელურის დეტალი მ. 1:25

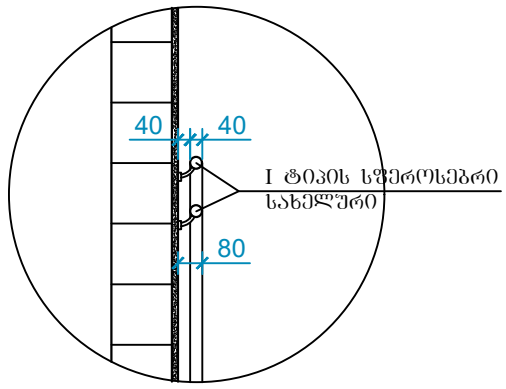

კიბის ჭრილი მ. 1:50

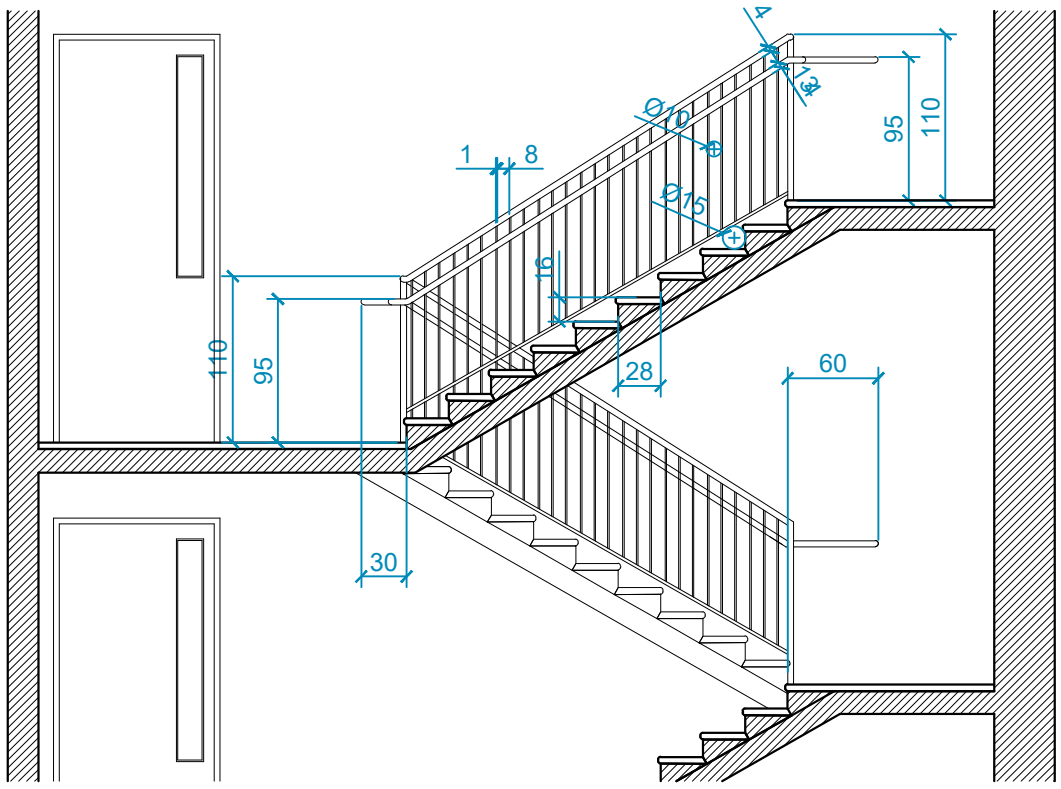

საფეხურების დეტალი მ. 1:25

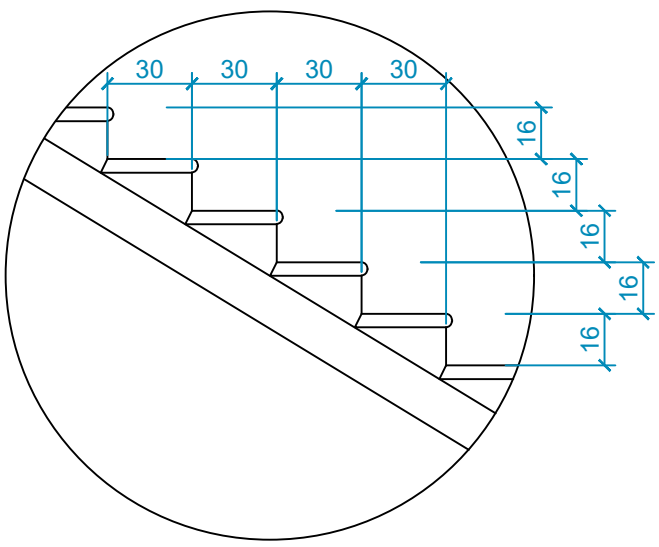

	შ.პ.ს. "ამფიონი"			
დირექტორი		მ.ჩხაიძე	ქ. თბილისი, სოფ.დიდომი, „ჩილოპირები", ლ"პარსაბ ანდრონიკაშვილის ქ. №1 ს/კ 01.72.14.055.144	
პრ.პეტორი		ნ.სპანიძე		
შესრულა		მ.აბაიშვილი		
შემოწმა		მ.ჩხაიძე		სტადია / შრც. / შრც.რ.
			კიბის დეტალები	პრ.
				დანიშნ. №

კედლების დეტალური ნახაზები

კედლისა და აივნის ნაშვერების დეტალური ნახაზი მ. 1:20

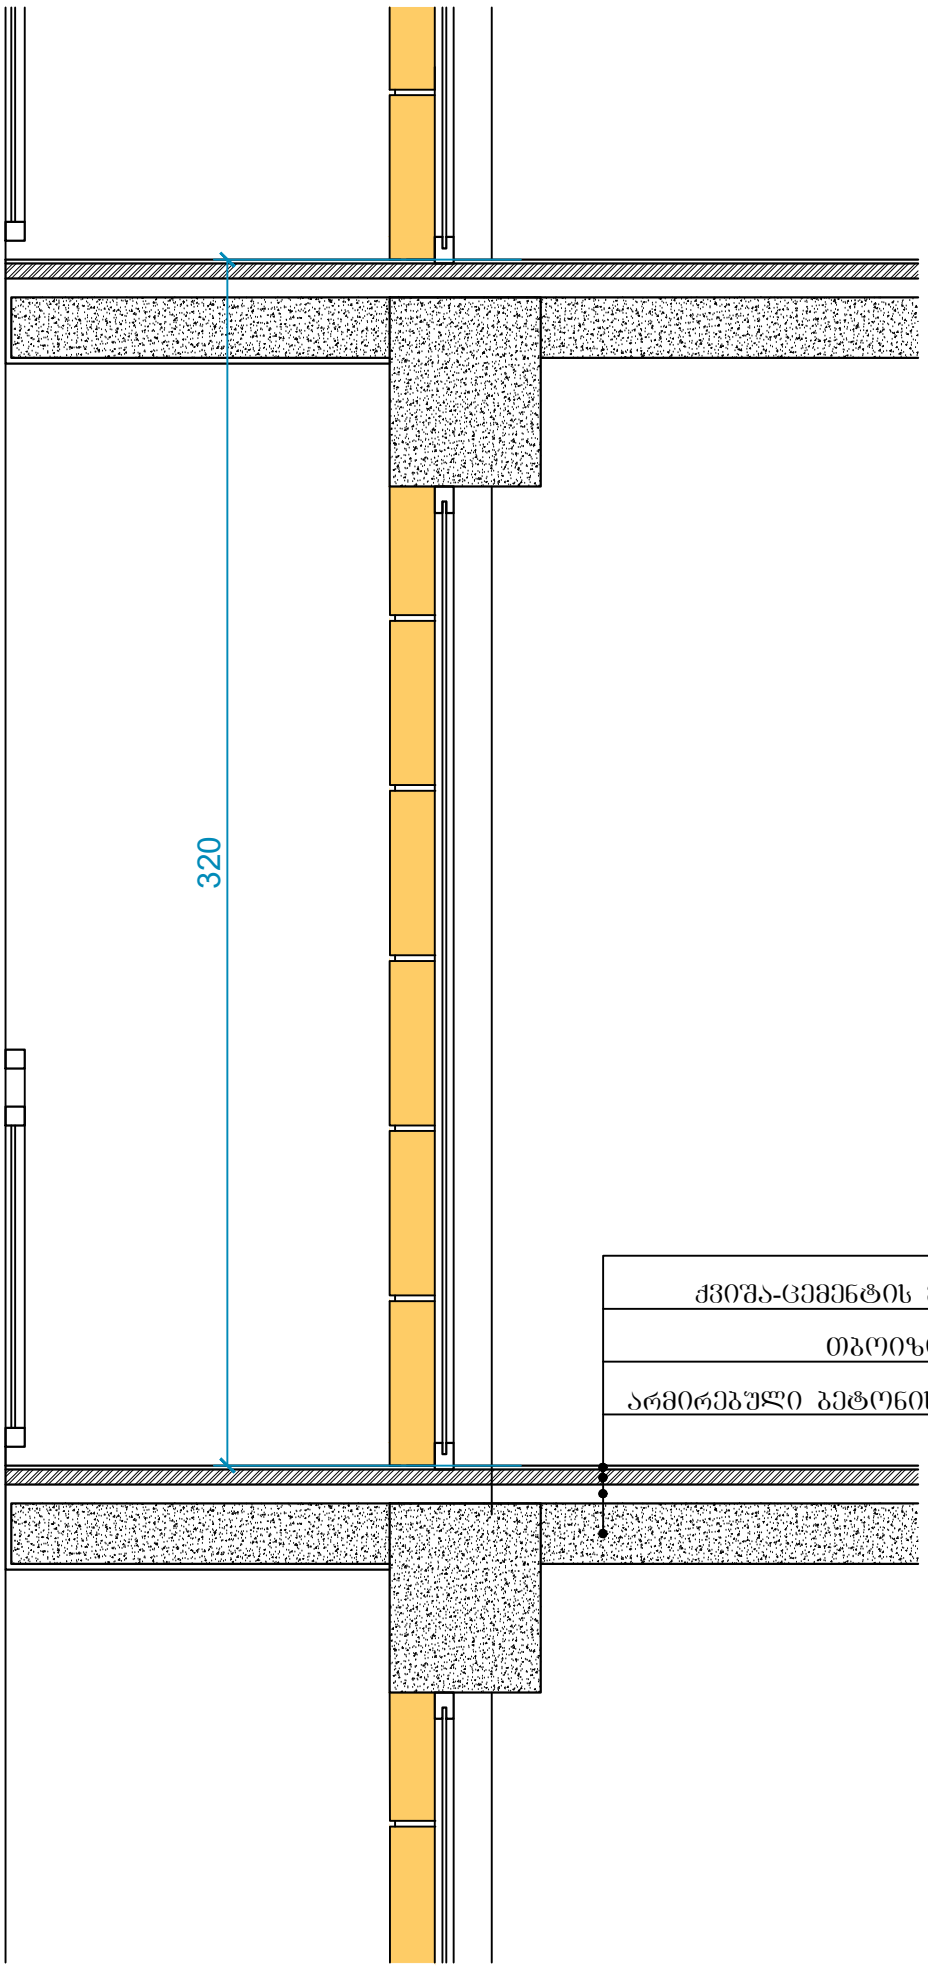

კედლის გეგმა მ. 1:20

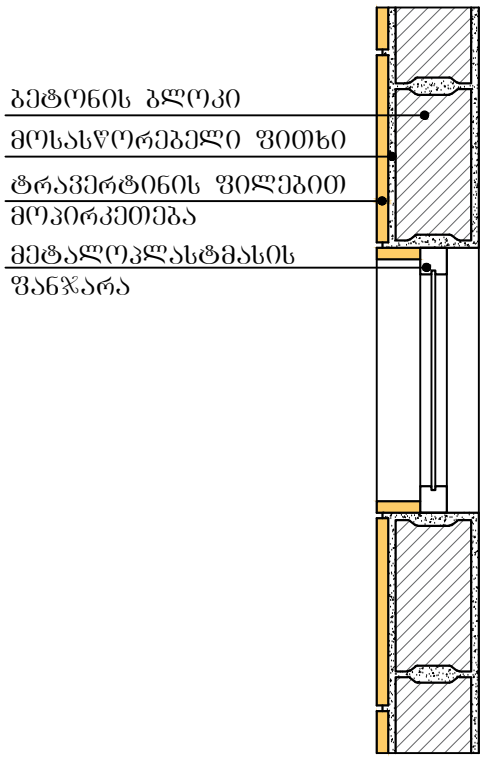

კედლის ჭრილი მ. 1:20

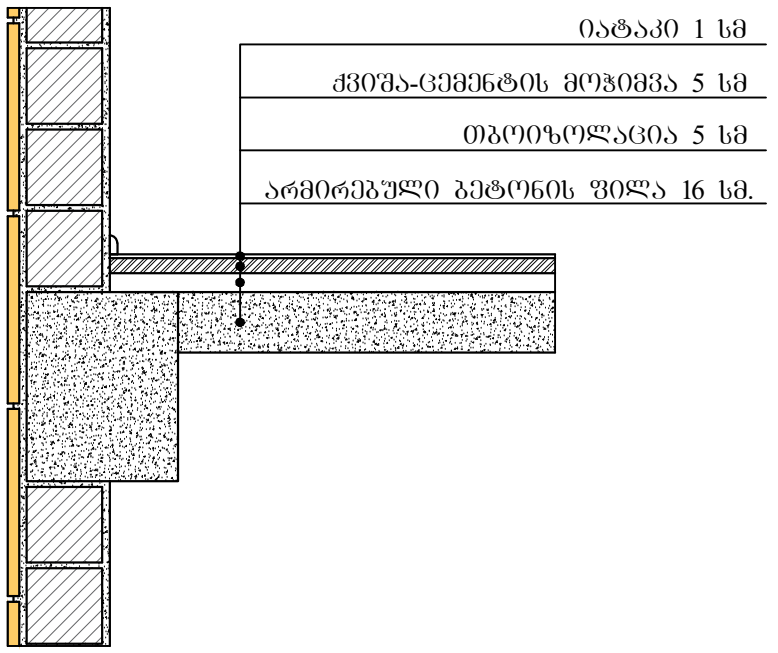

	შ.პ.ს. "ამფიონი"			
დირექტორი		მ.ჩხაიძე	ქ. თბილისი, სოფ.დიდომი, „ჩილიპირები", ლუარსაბ ანდრონიკაშვილის ქ. №1 ს/კ 01.72.14.055.144	
პრ.არქიტორი		ნ.სპანიძე		
შესრულა		მ.აბაიშვილი		
შემოწმა		მ.ჩხაიძე		სტადია / შრომ. / შრომკრ.
			კედლის დეტალები	პრ.
				ფაილის №