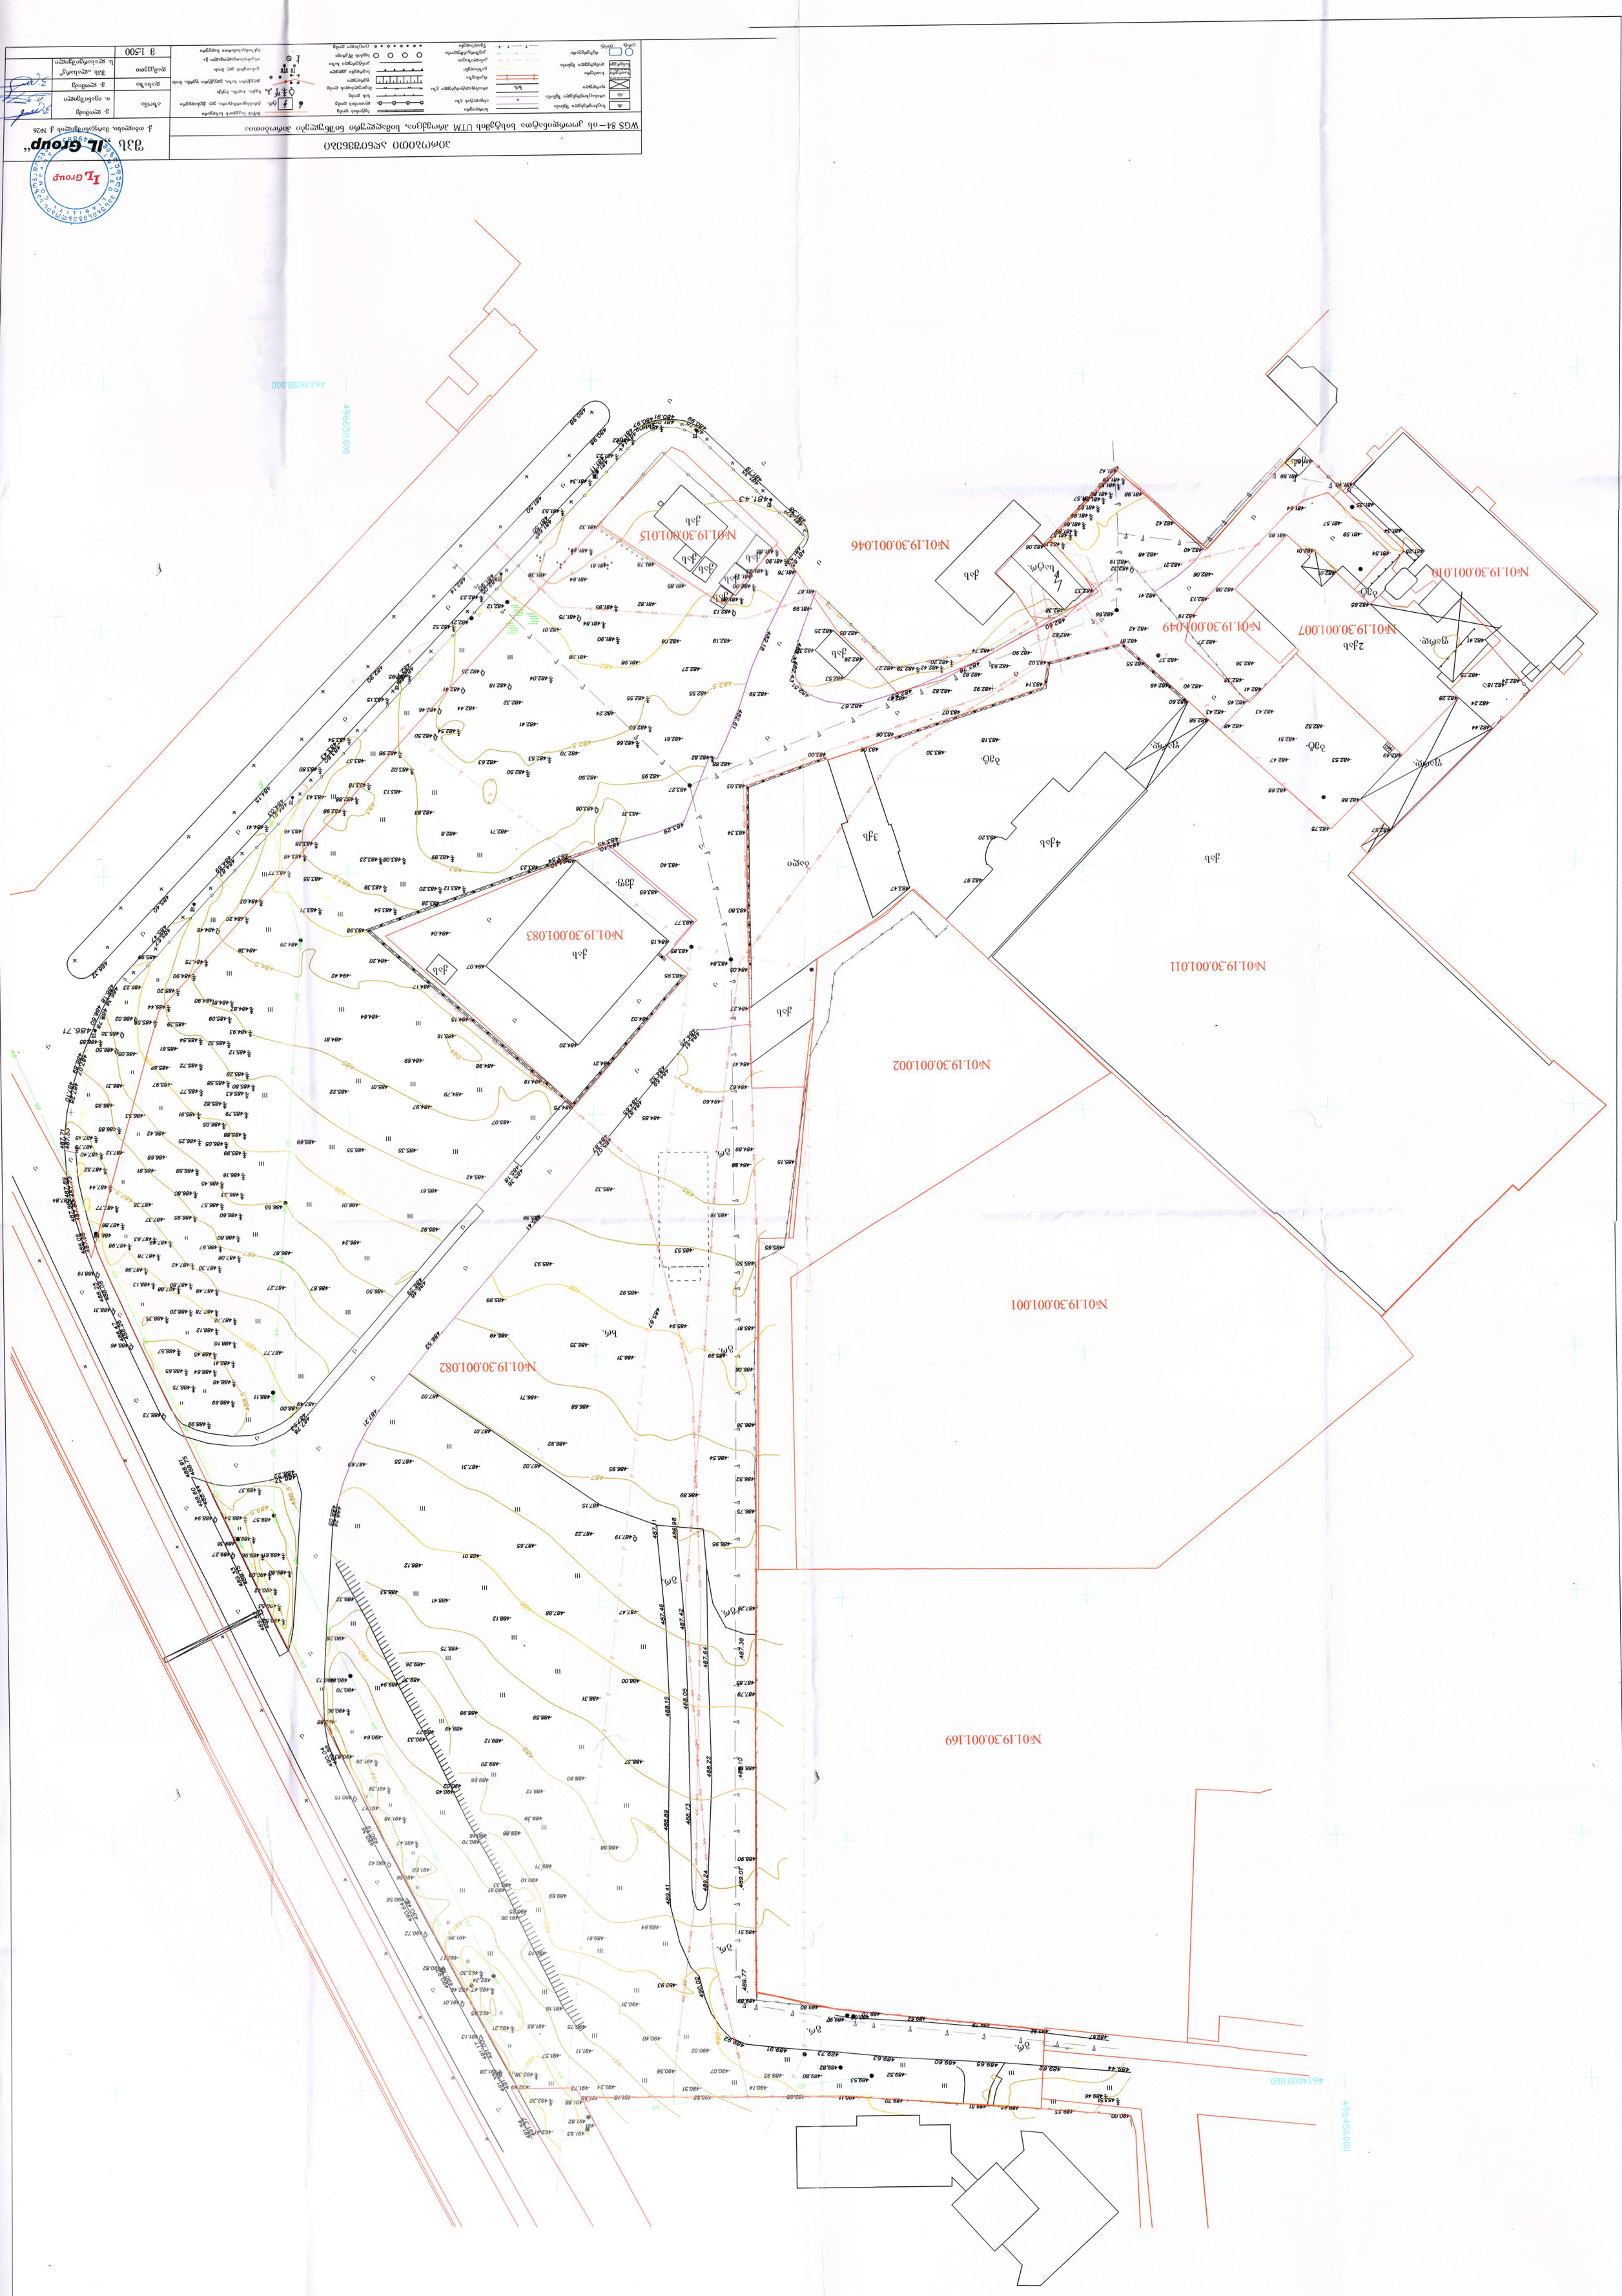



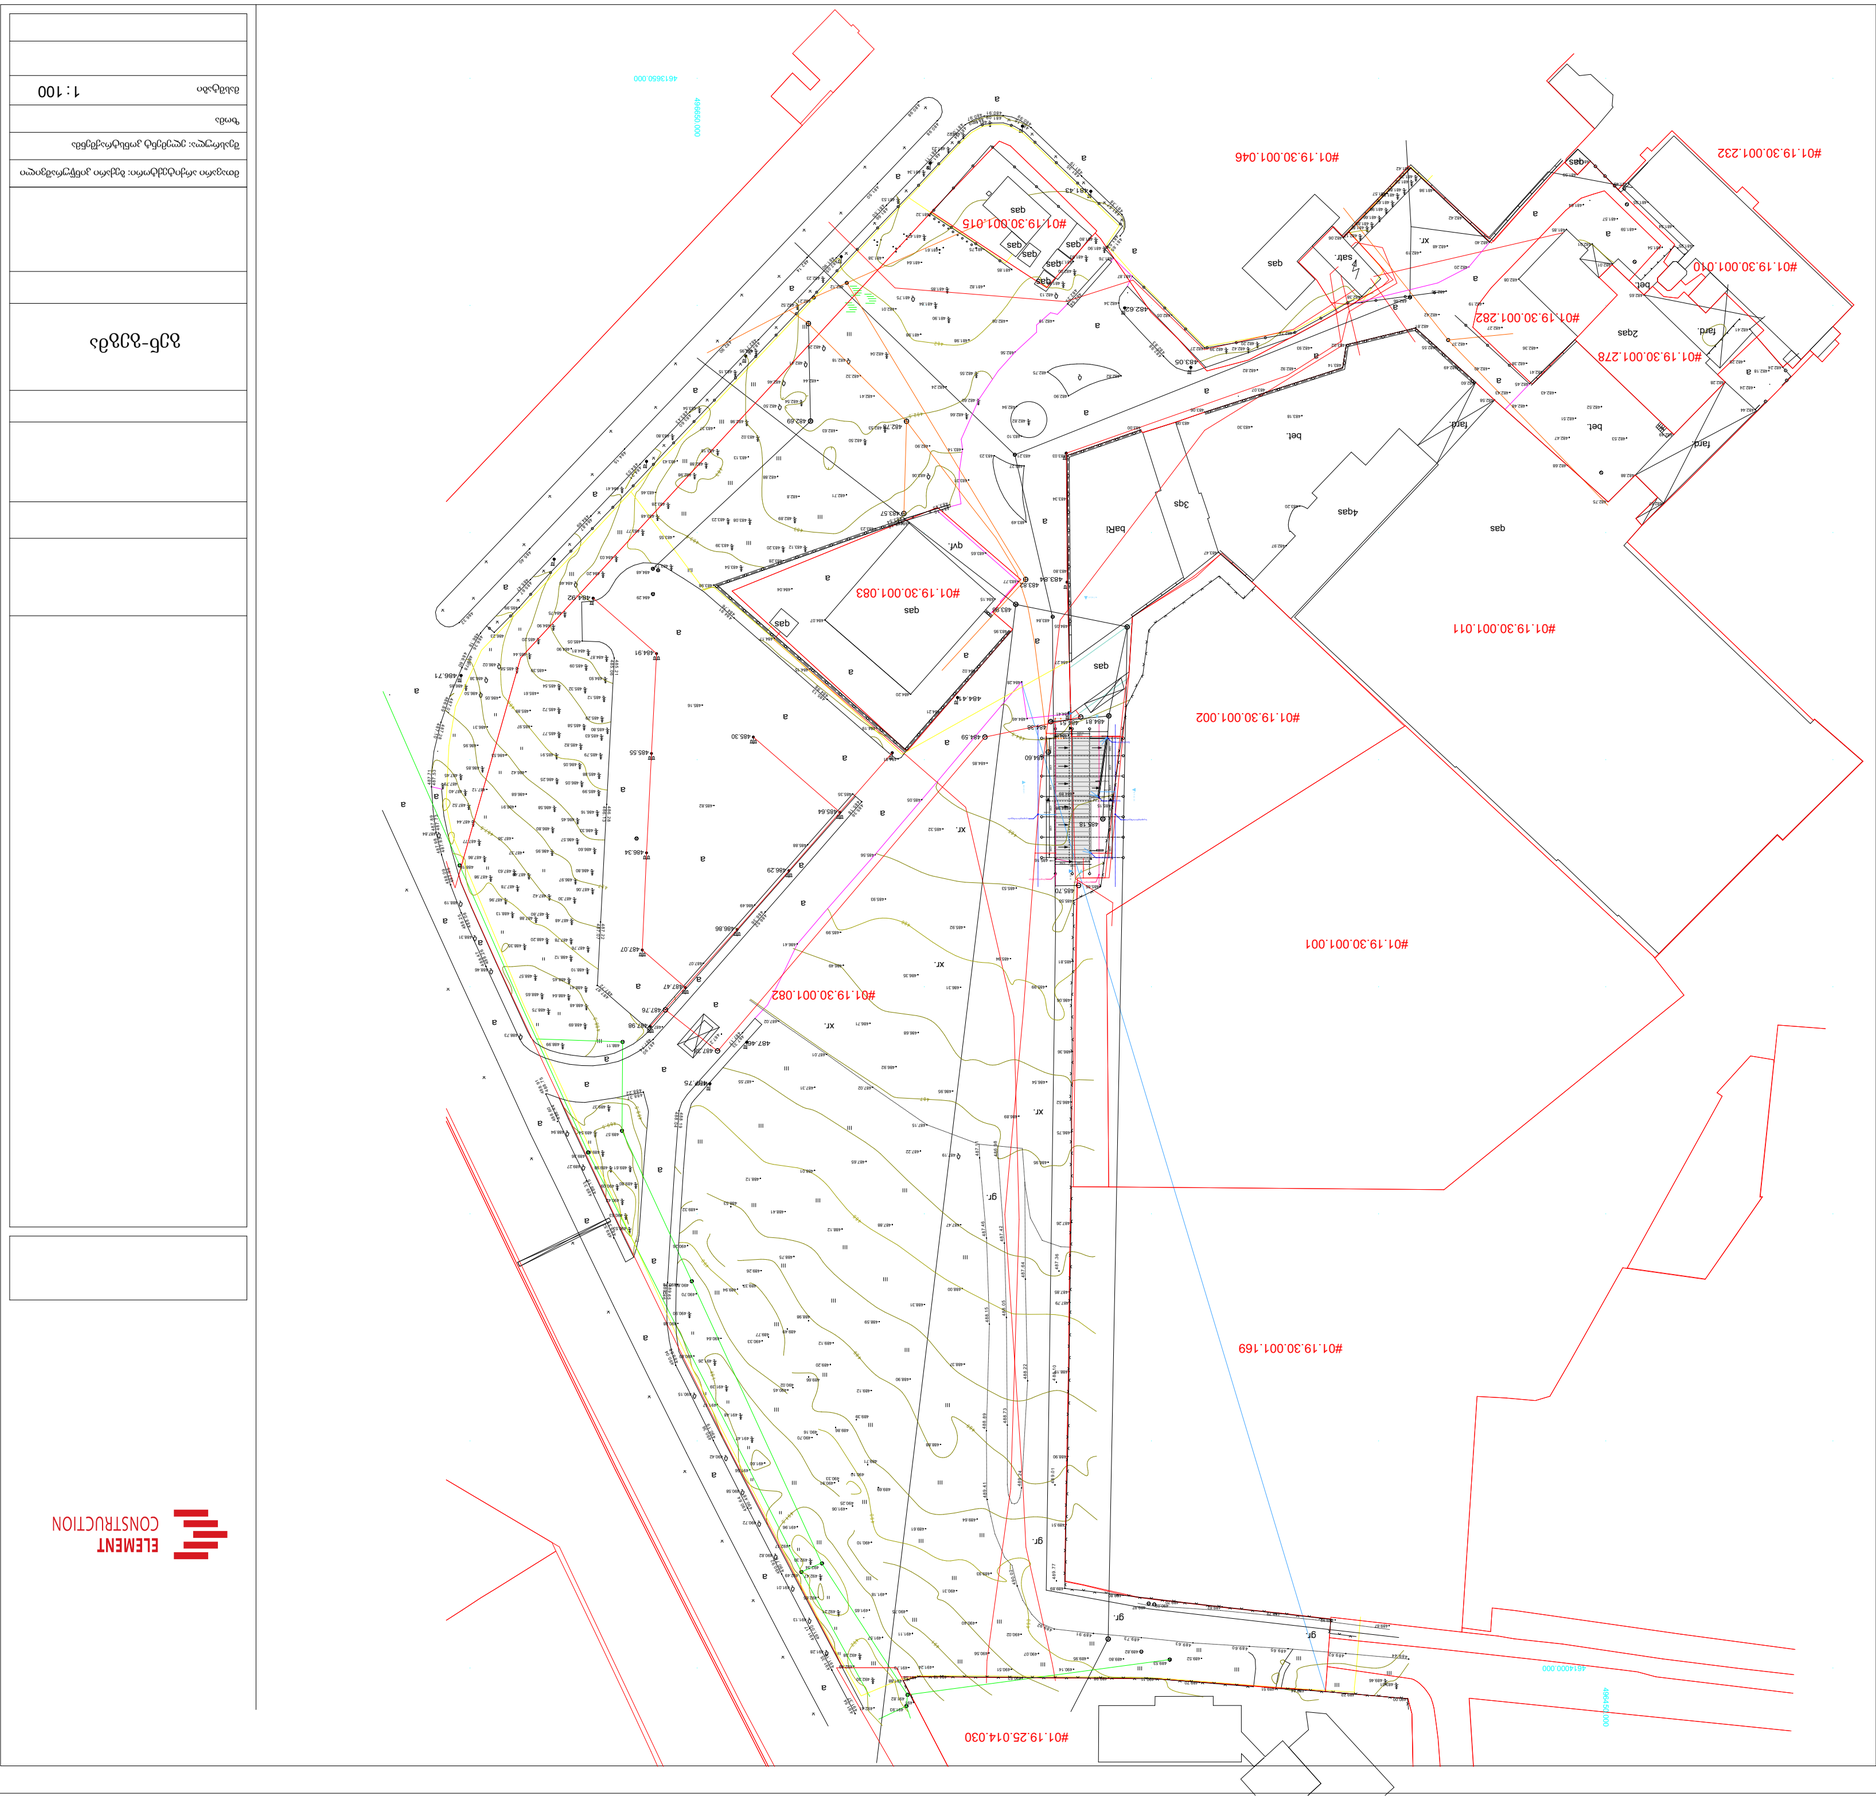

ELEMENT
CONSTRUCTION

ვენ-ბიზნესი
