








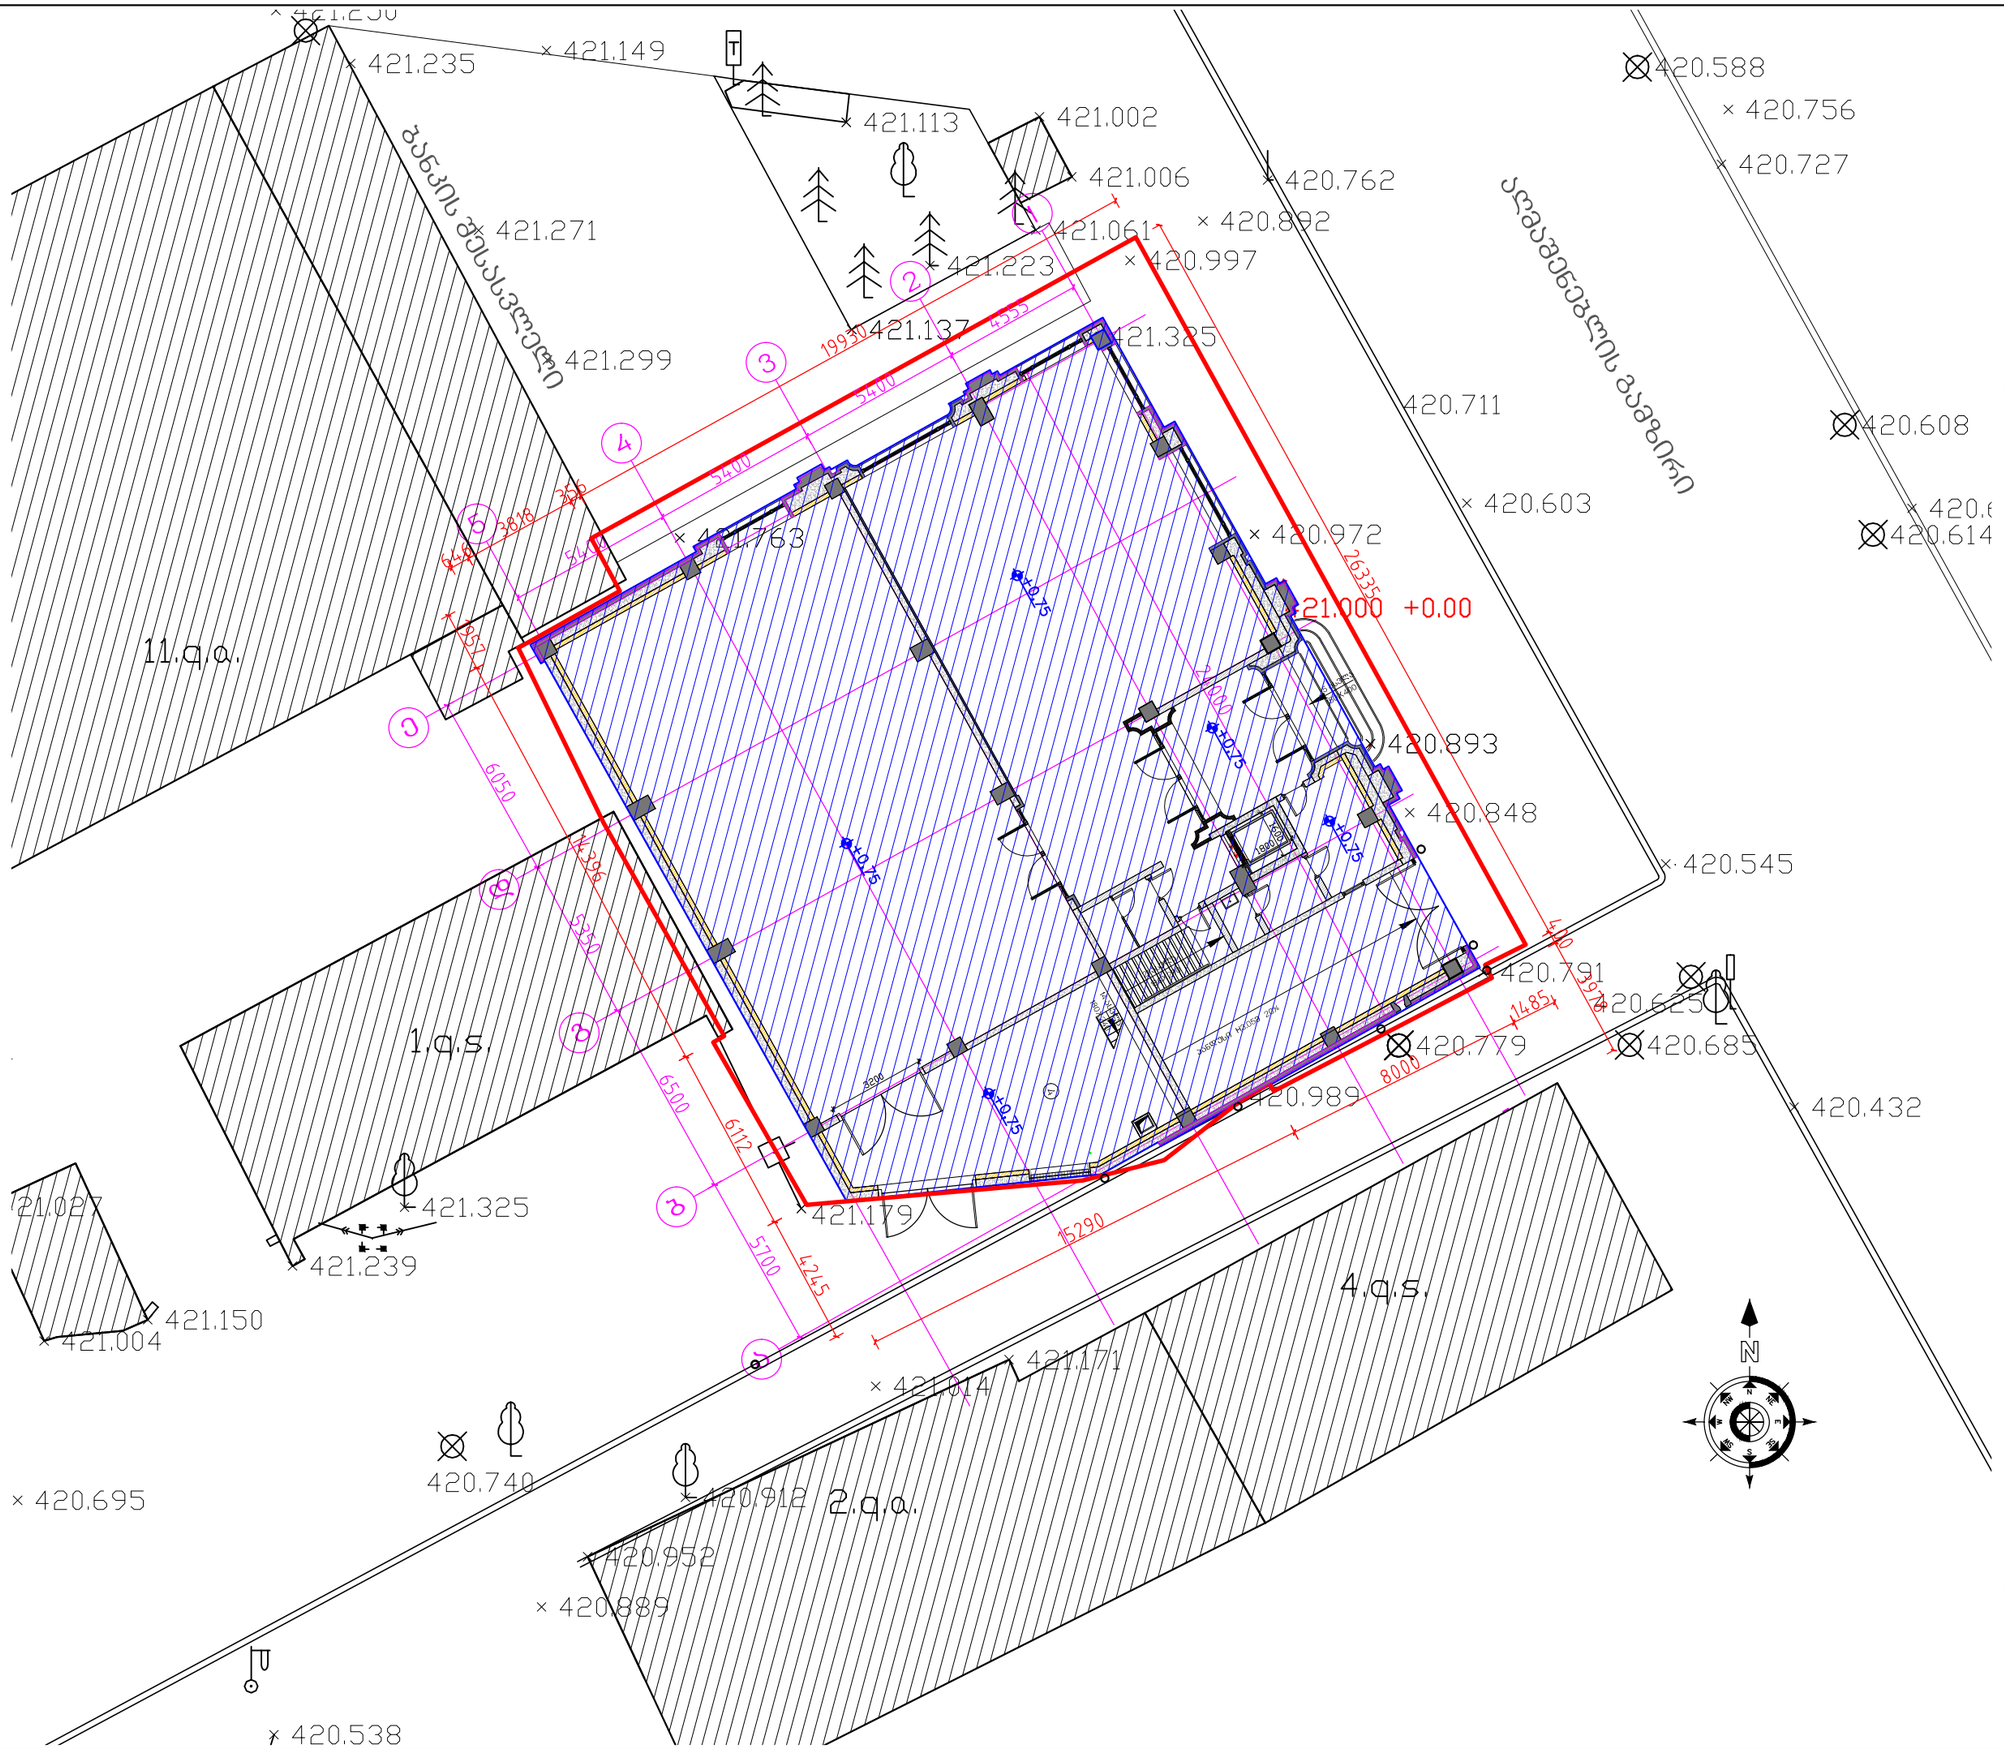

ფორმატი	თბილისი 2013 წ	dwg ფაილის სახელი
A-3	დაკვეთა №	

ექსპლიკაცია

პირობითი ნიშნები

ტერიტორიის წითელი ხაზი

შენობა

ხე

ტექნიკური პარამეტრები

ტერიტორიის ფართი - 622 მ²

პროექტი		დამკვეთი
მაგთის ოფისი ალმაშენებლის №152		"მაგთი"
მასშტაბი	1:200	
თარიღი	20.03.2013	
სტადია	პროექტი	სტუდია არსი
ნახაზი	გენგეგმა	

თანამდებობა	გვარი	ხელმოწერა
პრ. ხელმძღვანელი	გ.კიღურაძე	
არქიტექტორი	ვ. ორბელაძე	
არქიტექტორი	თ. ბაღდავაძე	
დახაზა	თ. ბაღდავაძე	
შეამოწმა	გ.კიღურაძე	

გენგეგმა	ფურცელი № 2	ფურცელები №15