









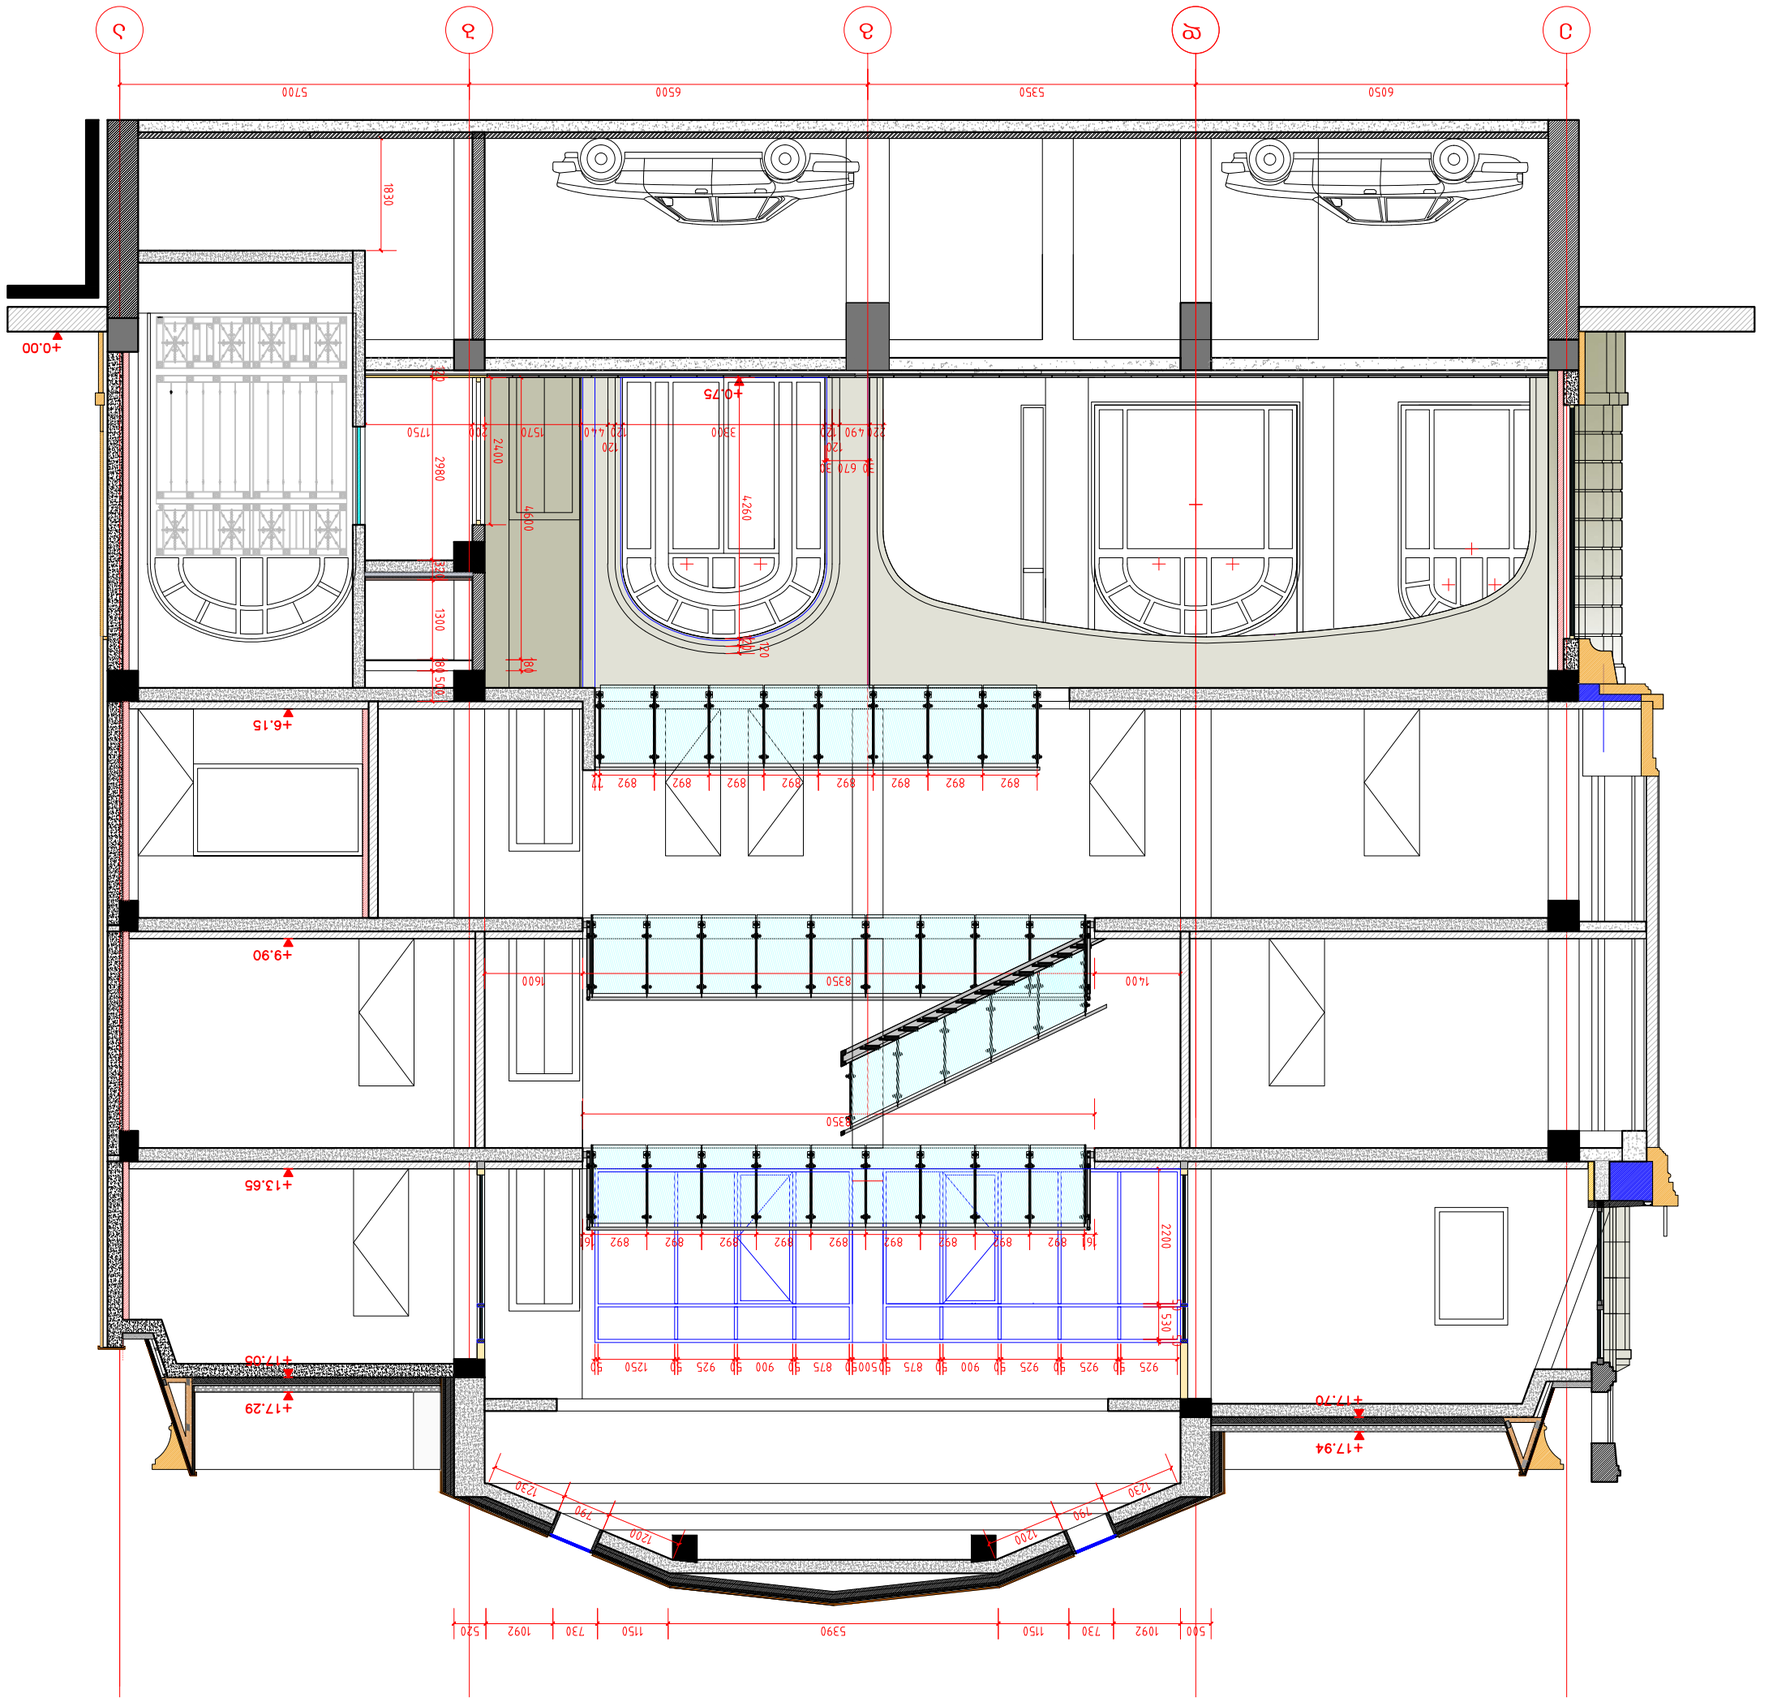

ფილიალი	ისანი
მისამართი	ვაჟა-ფშაველას გამზ. №152
	"ზაზამი"
მასშტაბი	1:100
თარიღი	20.03.2013
ავტორი	ა.ტაბატაძე
	ს.ტაბატაძე
ნახაზის დასახელება	ფასადი 3-3
პროექტის ეტაპი	პროექტი
	ფურცელი №15
	ფურცლების რაოდენობა 2/2
პროექტის ხელმძღვანელი	ა.ტაბატაძე
არქიტექტორი	ა.ტაბატაძე
კონსტრუქციული ნაწილის ხელმძღვანელი	ლ.ტაბატაძე
კონსტრუქციული ნაწილის არქიტექტორი	ლ.ტაბატაძე
ტექნიკური ზედამხედველობის განმახორციელებელი პირი	ლ.ტაბატაძე
	ა.ტაბატაძე

ობიექტის დასახელება	ისანი ფილიალის სარეაბილიტაციო სამუშაოები
ობიექტის მისამართი	ვაჟა-ფშაველას გამზ. №152
ნახაზის დასახელება	ფასადი 3-3
ნახაზის ნომერი	A-3
ფორმატი	dwg
ფურცლების რაოდენობა	2 ფურცელი №1
ფურცლის ნომერი	1

ფასადის ელემენტების აღნიშვნა	
