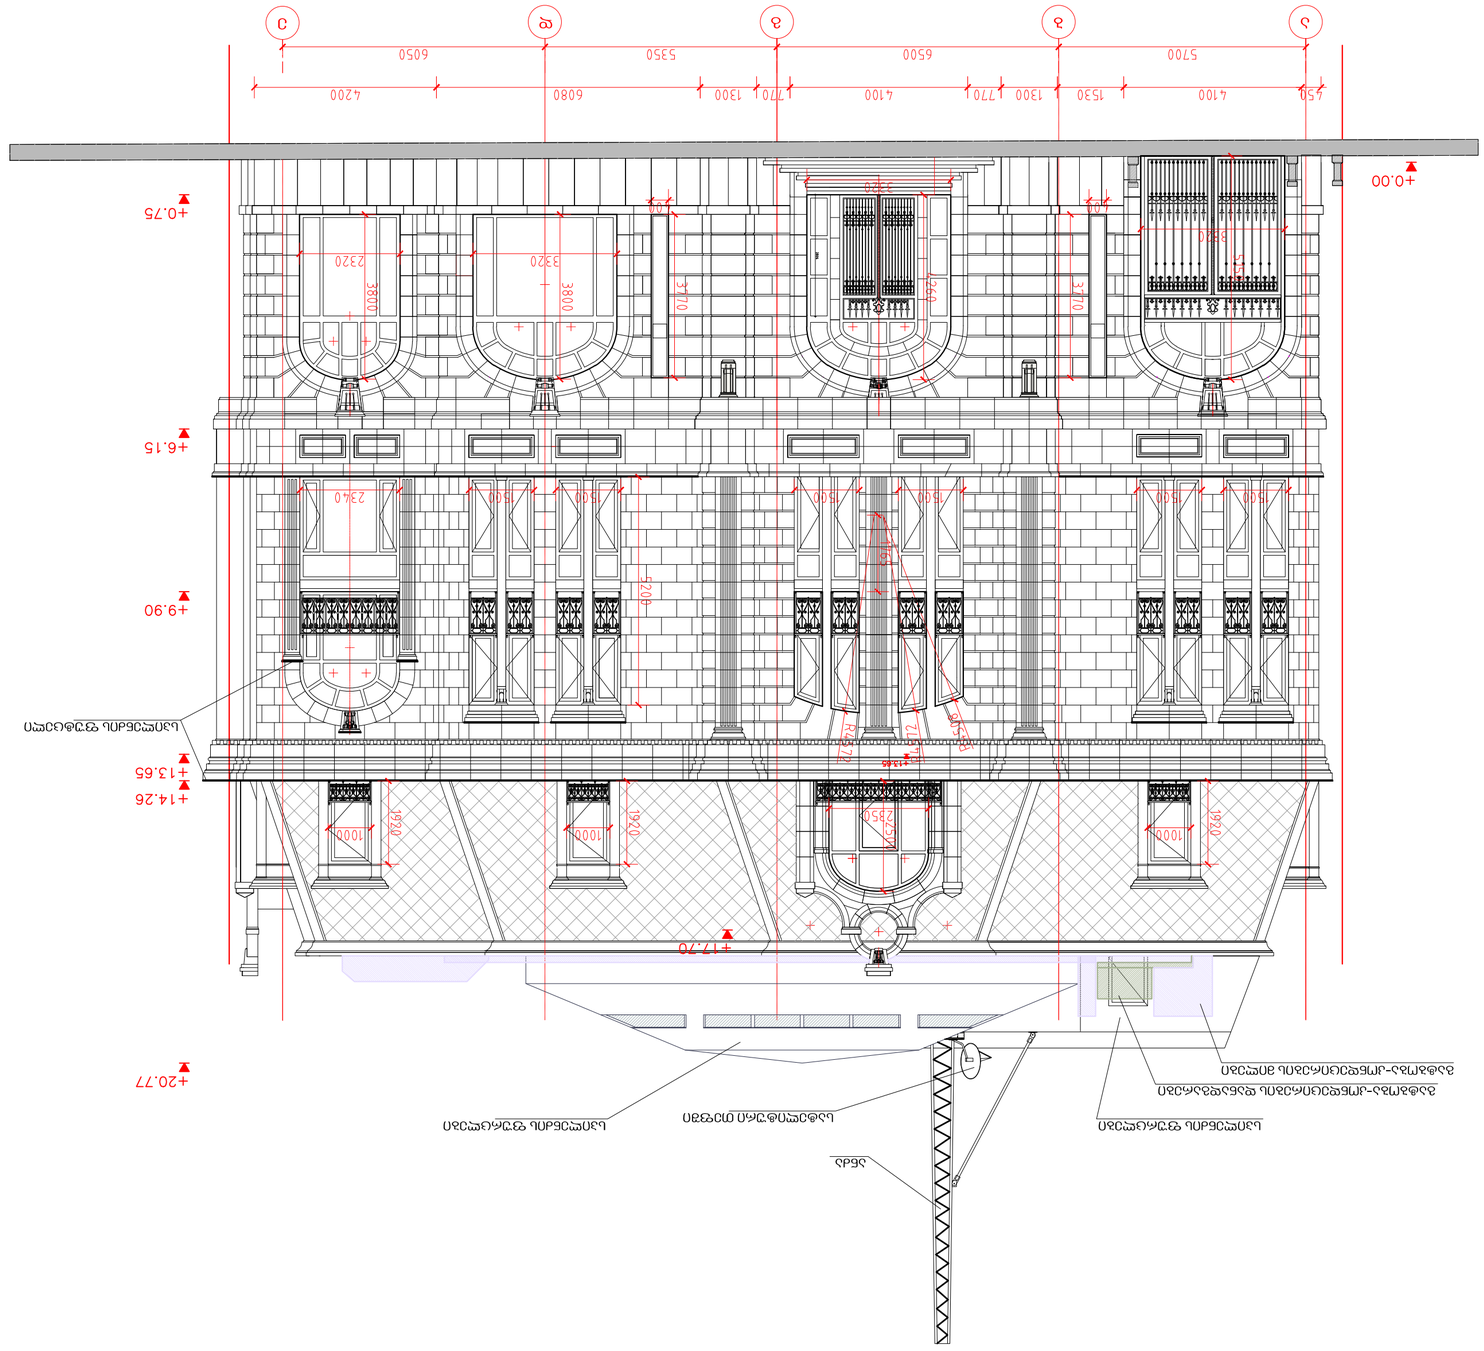
+0.00
+0.75
+6.15
+9.90
+14.26
+13.65
+17.70
+20.77
1
2
3
4
5
4100
1530
1300
770
4100
770
1300
6080
5350
6050
4200
5700
6500
450
3800
3320
2320
3170
3260
3150
2340
1500
1000
1920
2550

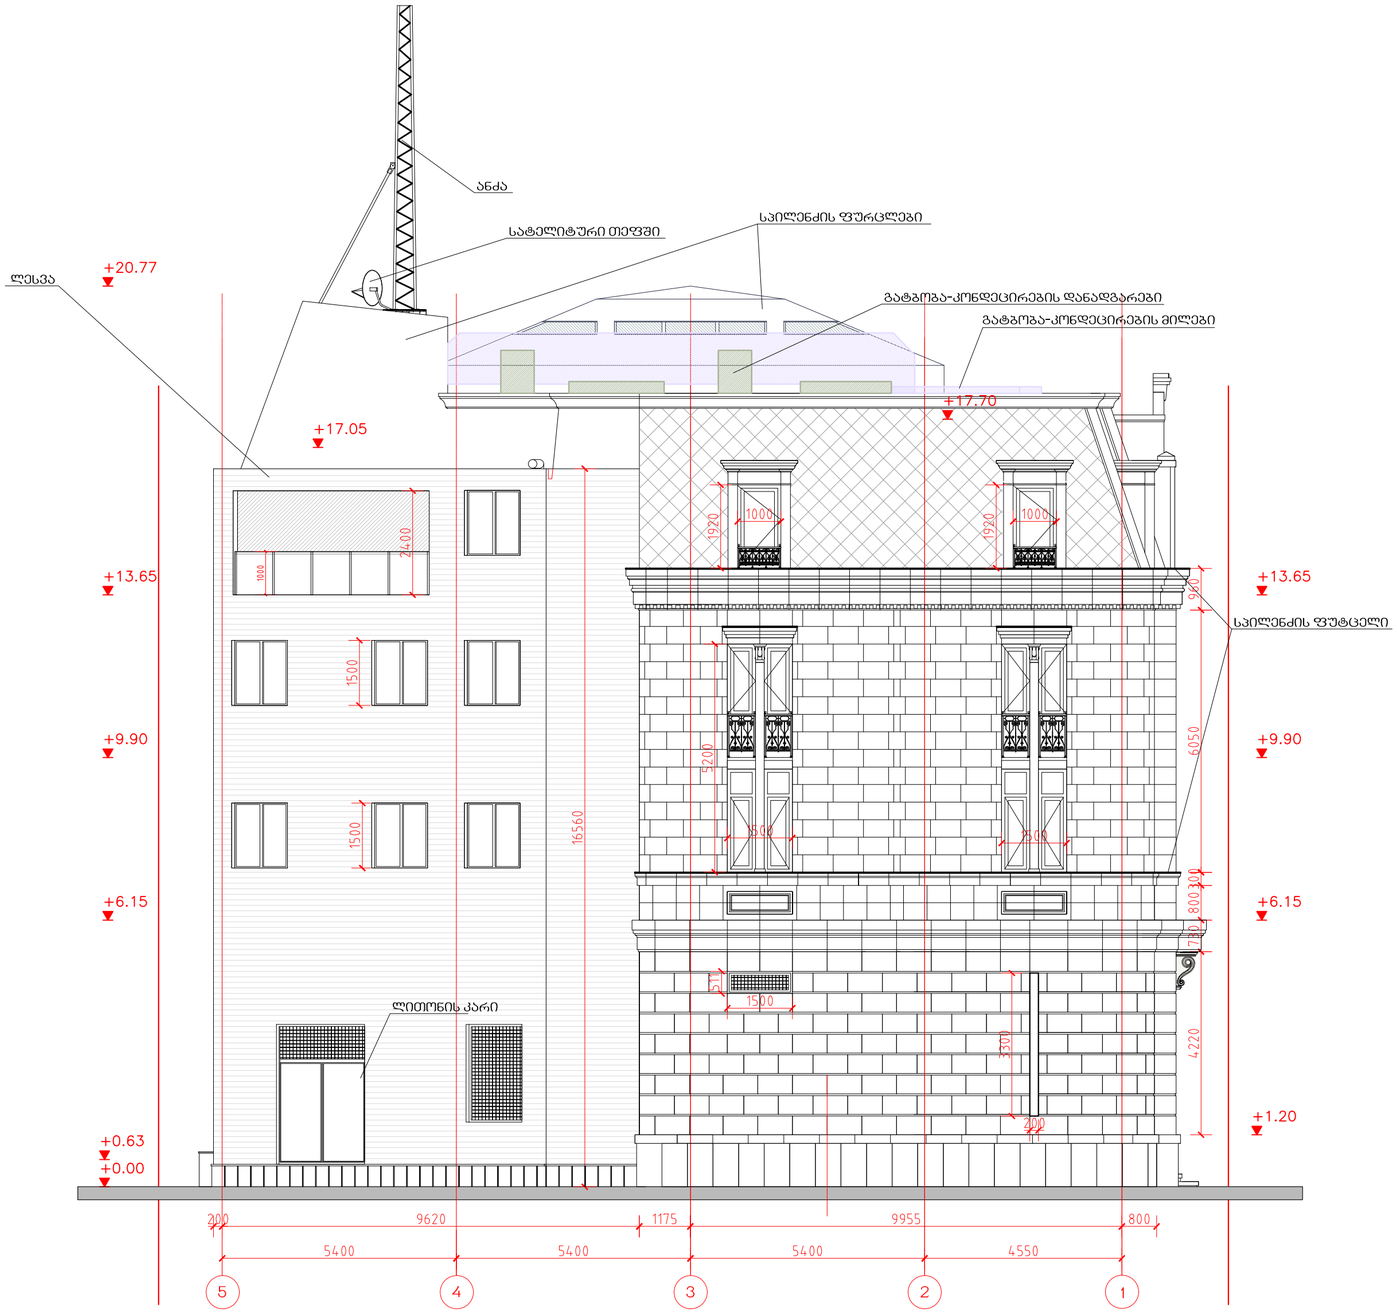

ფორმატი		dwg ფაილის სახელი
A-2	დაკვეთა №	

ექსპლიკაცია

პირობითი ნიშნები

ტერიტორიის წითელი ხაზი
თბილისი 2013 წ

ტექნიკური პარამეტრები

ტერიტორიის ფართი - 622 მ²

პროექტი		დამკვეთი
მაგთის ოფისი ალმამენებლის №152		"მაგთი"
მასშტაბი	1:100	
თარიღი	20.03.2013	
სტადია	პროექტი	სტუდია არსი
ნახაზი	ფასადი ღერძებში 1/5	

თანამდებობა	გვარი	ხელმოწერა
პრ. ხელმძღვანელი	გ.კიღურაძე	
არქიტექტორი	ვ. ორბელაძე	
არქიტექტორი	თ. ბაღდავაძე	
დახაზა	თ. ბაღდავაძე	
შეამოწმა	გ.კიღურაძე	

ფასადი ღერძებში 1/5	ფურცელი № 13	ფურცელები №15

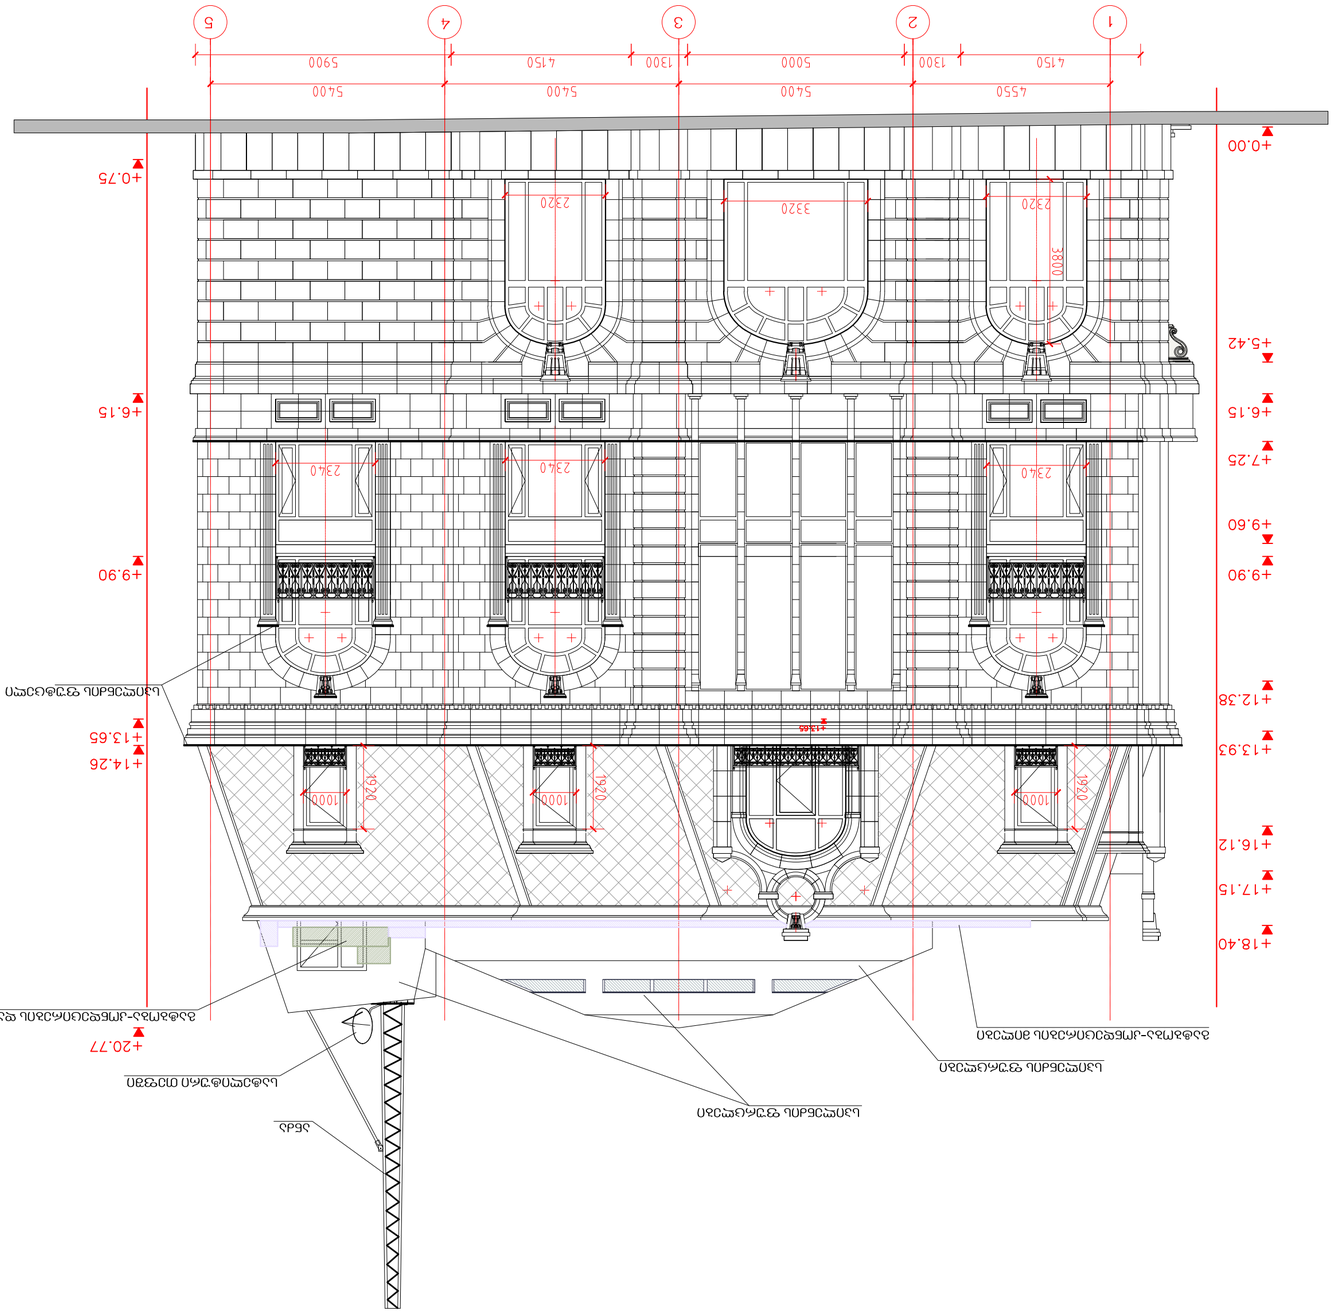


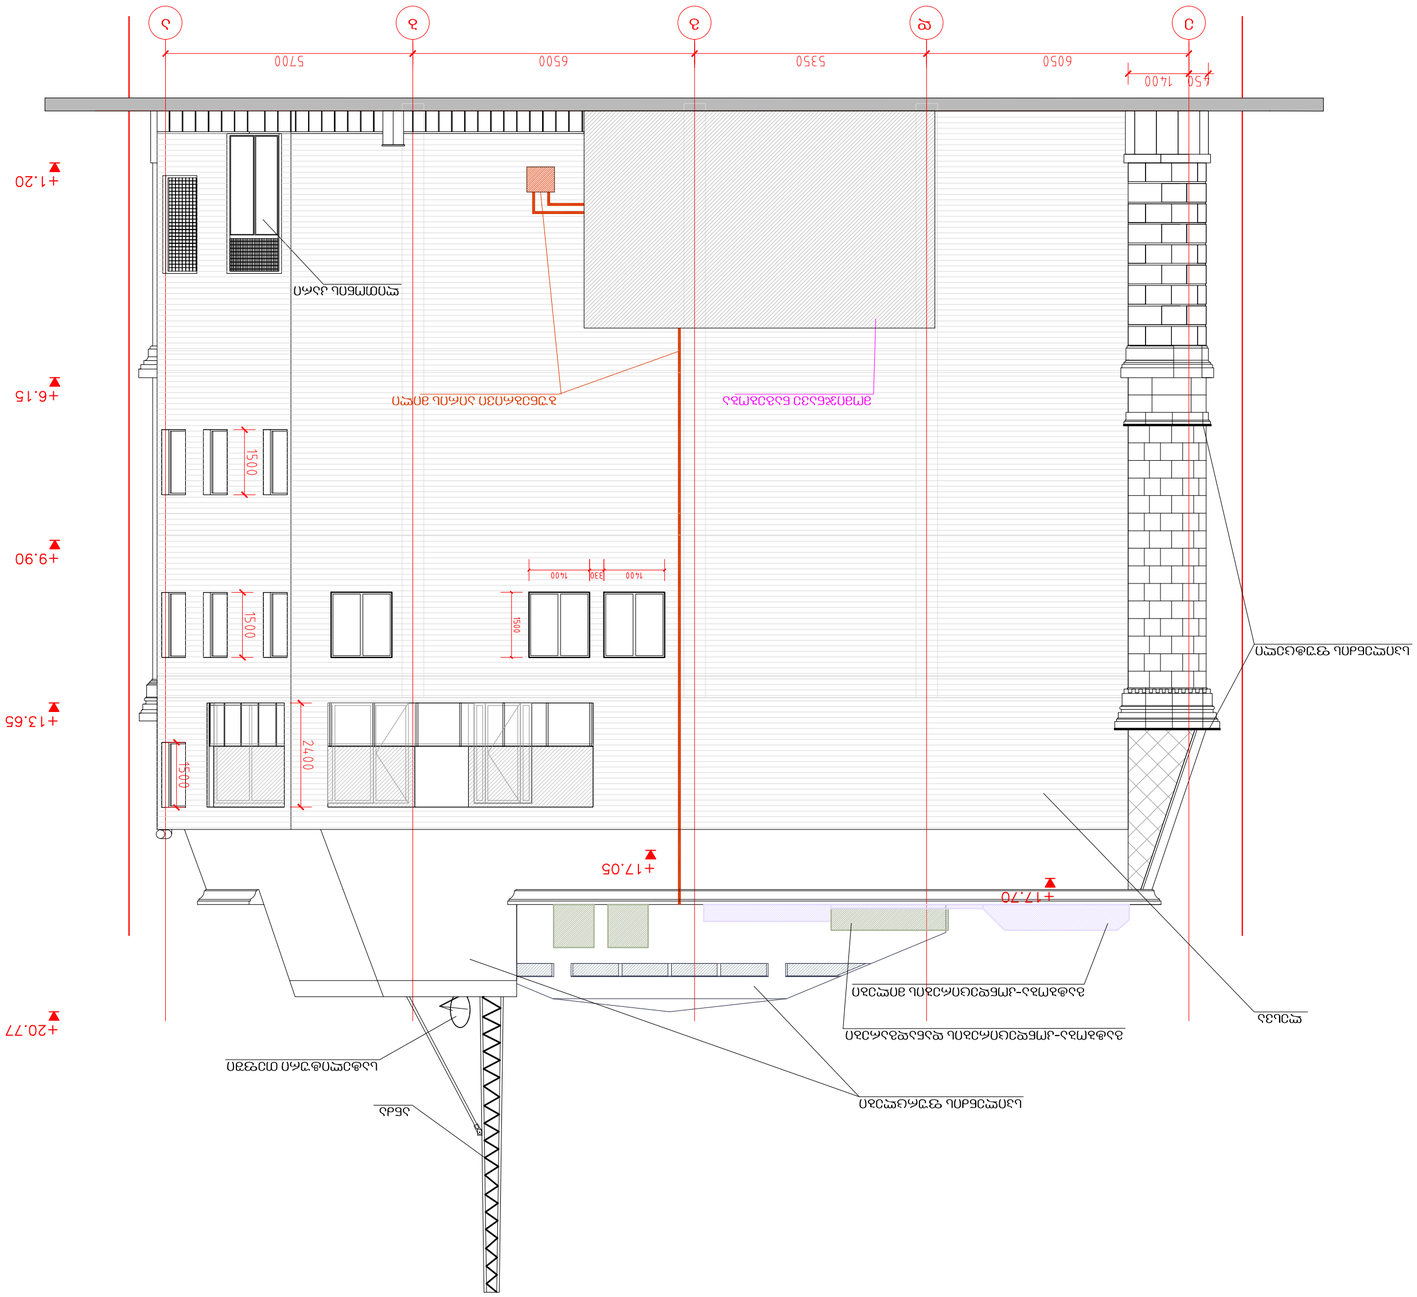








