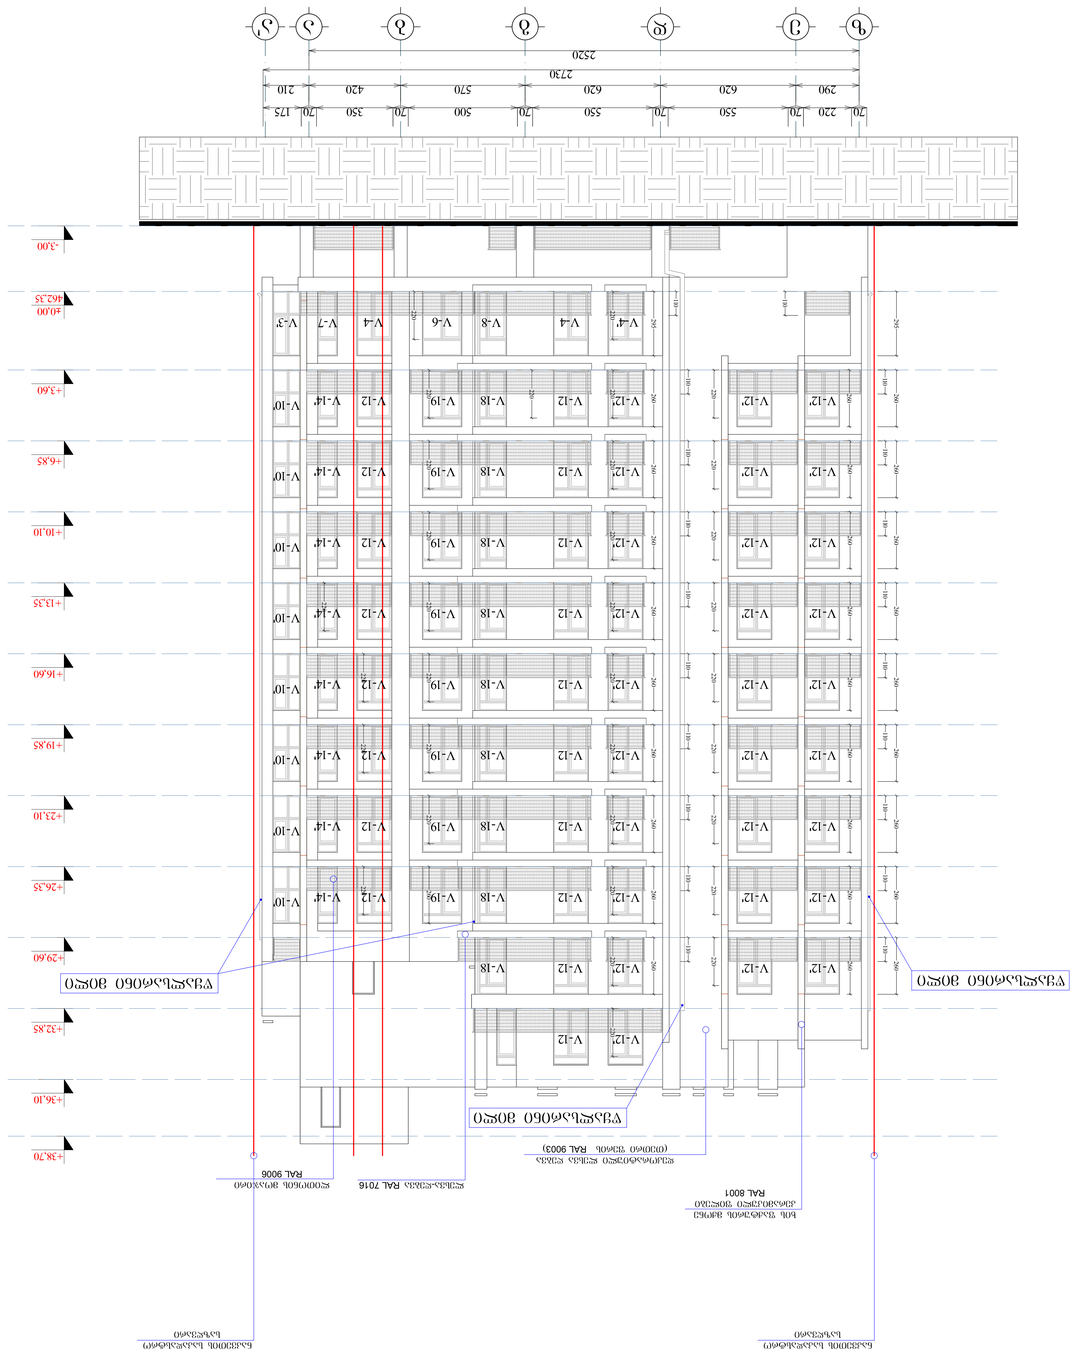
70 220 70 550 70 550 70 500 70 350 70 175
290 620 620 570 420 210
2730
2520
+38,70
+36,10
+32,35
+29,60
+26,35
+23,10
+19,85
+16,60
+13,35
+10,10
+6,85
+3,60
+0,00
-3,00
V-12' V-12 V-18 V-19 V-12 V-14' V-10'
V-4' V-4 V-8 V-6 V-4 V-7 V-3'

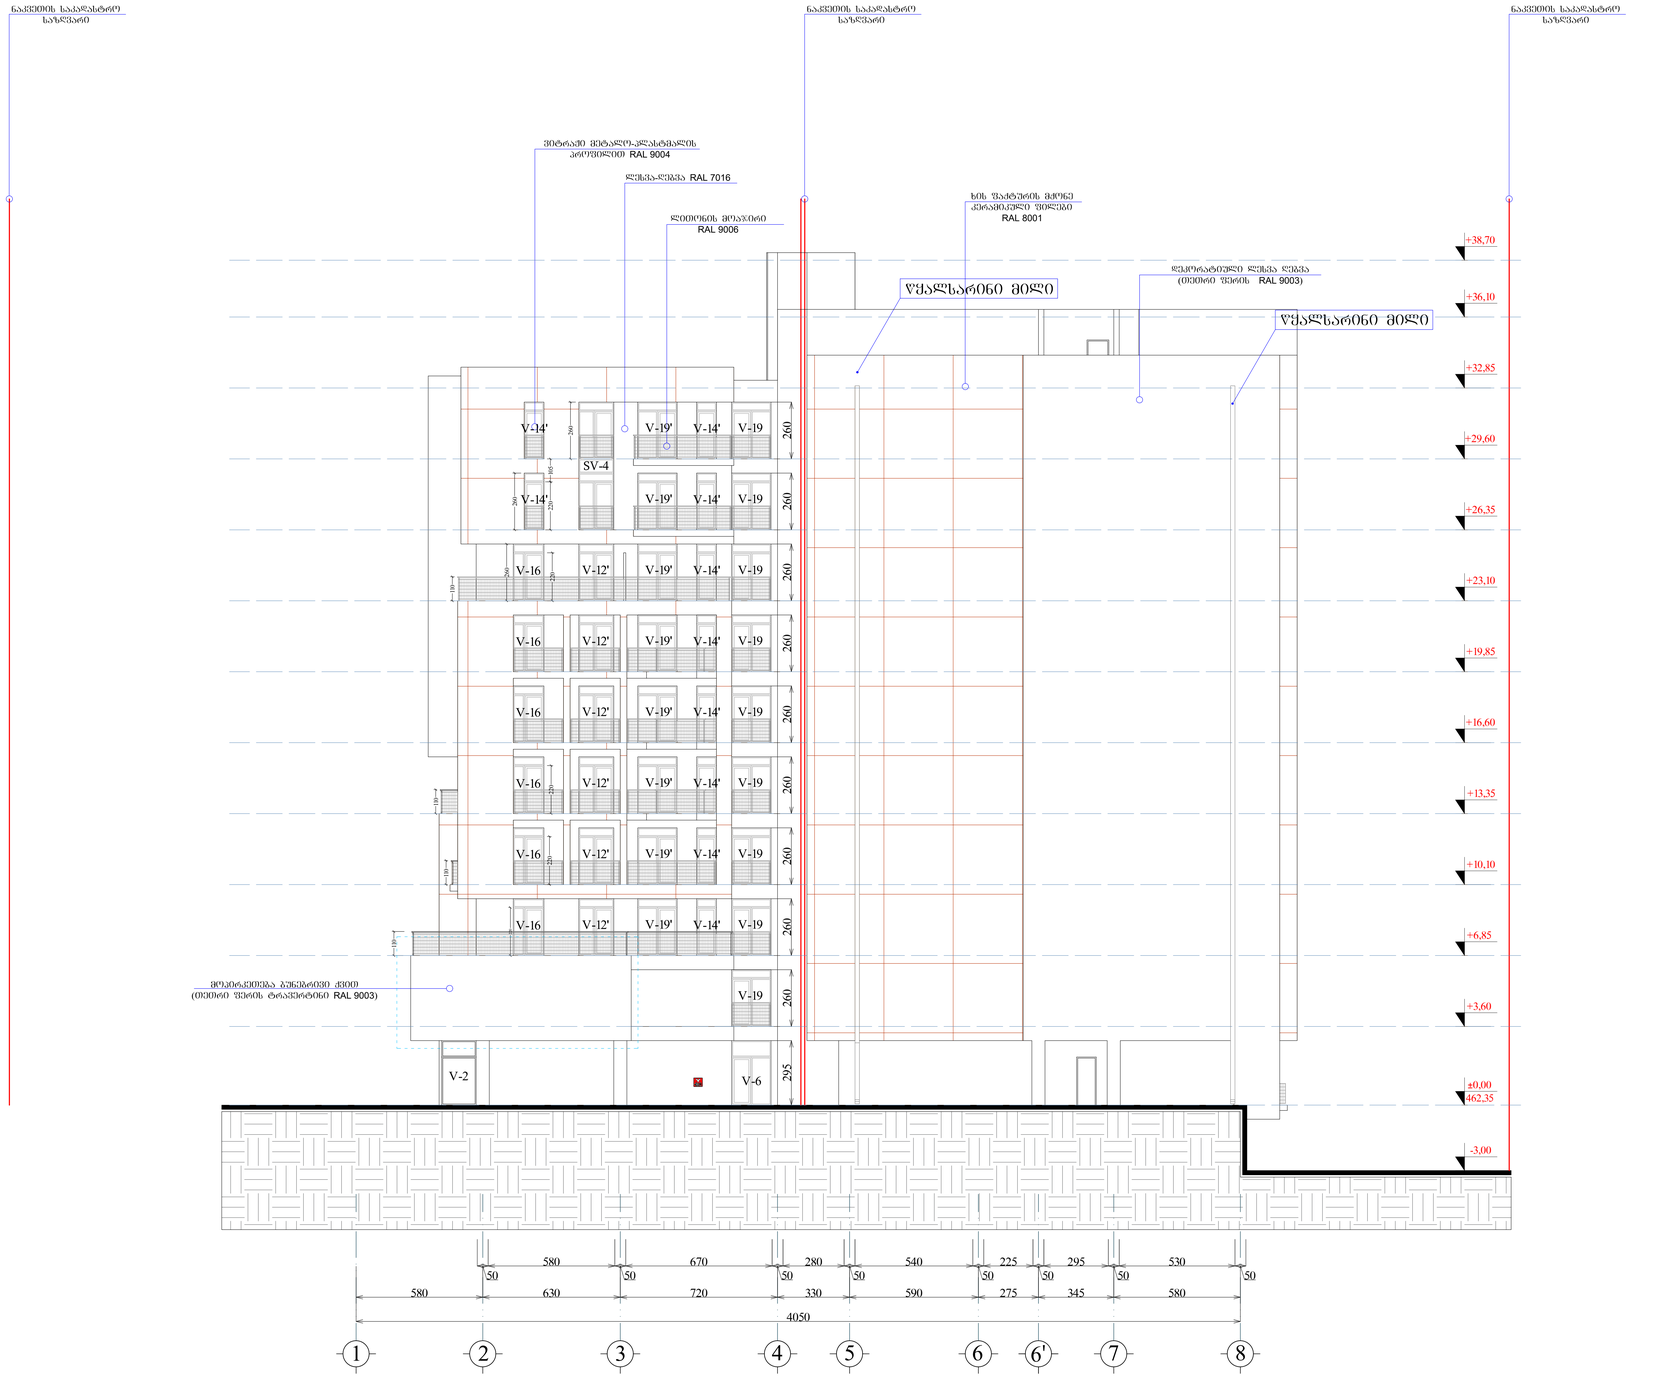

შიფრატი	A-0	ფაილის №:	dwg. ფაილის სახელი: gegmebi .dwg

პირობითი ნიშნები:

n – ელექტრომაცივის ნიშნიანობა	– კედელი
– არქიტექტურული ნიშნული	– კოლონა
	– ღერძის ხაზი

ექსპლიკაცია

შენიშვნები:

ნახაზზე ზომები მოცემულია სანტიმეტრებში.

ნახაზის ყველა ცვლილება მშენებლობისას შეთანხმებული უნდა იქნეს პროექტის ავტორთან.

ტექნიკური მახვილებლები

დამკვეთი	
მისამართი	თბილისი, ფახახლება პეროზრიფი, ქუჩა VI, ნაკვეთი 05/047; ქ. თბილისი, შანდორ პეტეფის №15, ვუდუკმის №20, თბილისიუნის მიმდებარედ
პროექტის სახელწოდება	მრავალფუნქციური შენობა/კომპლექსი

თანამდებობა	გვარი	ხელმოწერა	თარიღი
დირექტორი	მ. ჯაში		
არქიტექტორი	ი. ლაზარიაშვილი		
არქიტექტორი			
კონსტრუქტორი			
დაამუშავა			
შესამოწმა	ი. ლაზარიაშვილი		

შპს ვაზისუბანი-18 ს/ნ 405164600	მასშტაბი	1:100
	თარიღი	
	layout	
მისამართი	ნახაზი: ფასადი 1-8	

სტადია	ფურცელი	ფურცლების
მ. პ.	11	31

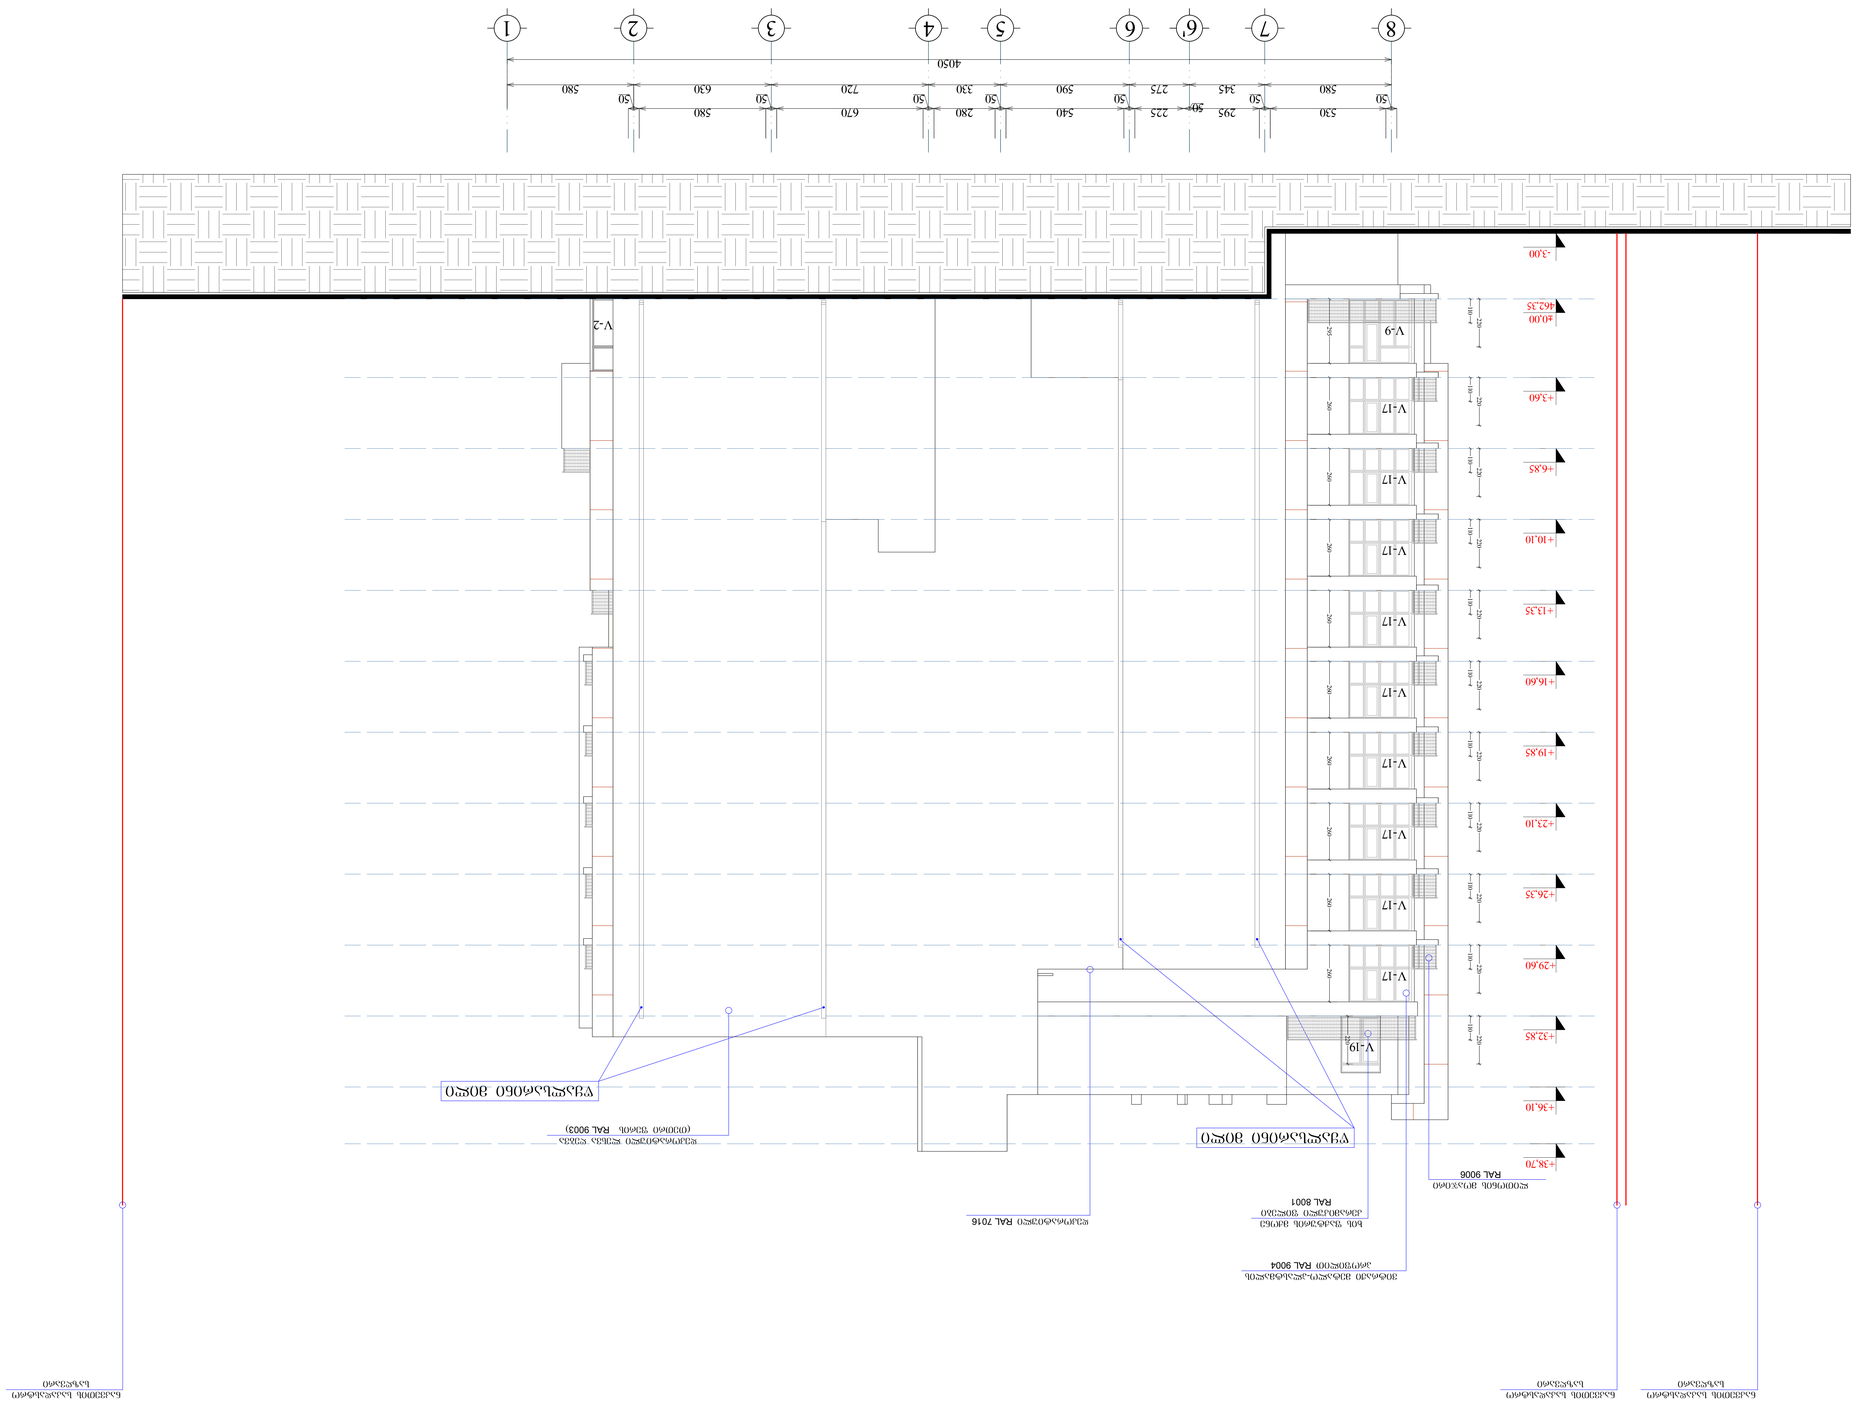

ზომა 1:100	ფორმატი A-0	ნახაზის №	ფურცელი
ფაილის სახელი: gegmebi .dwg			

პროექტის ეტაპი:

ელექტრონული ხელმოწერა	ტექნიკური ზედამხედველი
ელექტრონული ხელმოწერა	ტექნიკური ზედამხედველი
ელექტრონული ხელმოწერა	არქიტექტორი
ელექტრონული ხელმოწერა	კონსტრუქტორი
ელექტრონული ხელმოწერა	ინჟინერი
ელექტრონული ხელმოწერა	ინჟინერი

პროექტის დასახელება

ტექნიკური/პროექტის ეტაპი

ფურნიტურა	ბეტონი	ტექნიკური ზედამხედველი
ფასადის ფერადოვანი გადაწყვეტა	ალუმინის პროფილი	ელექტრონული ხელმოწერა

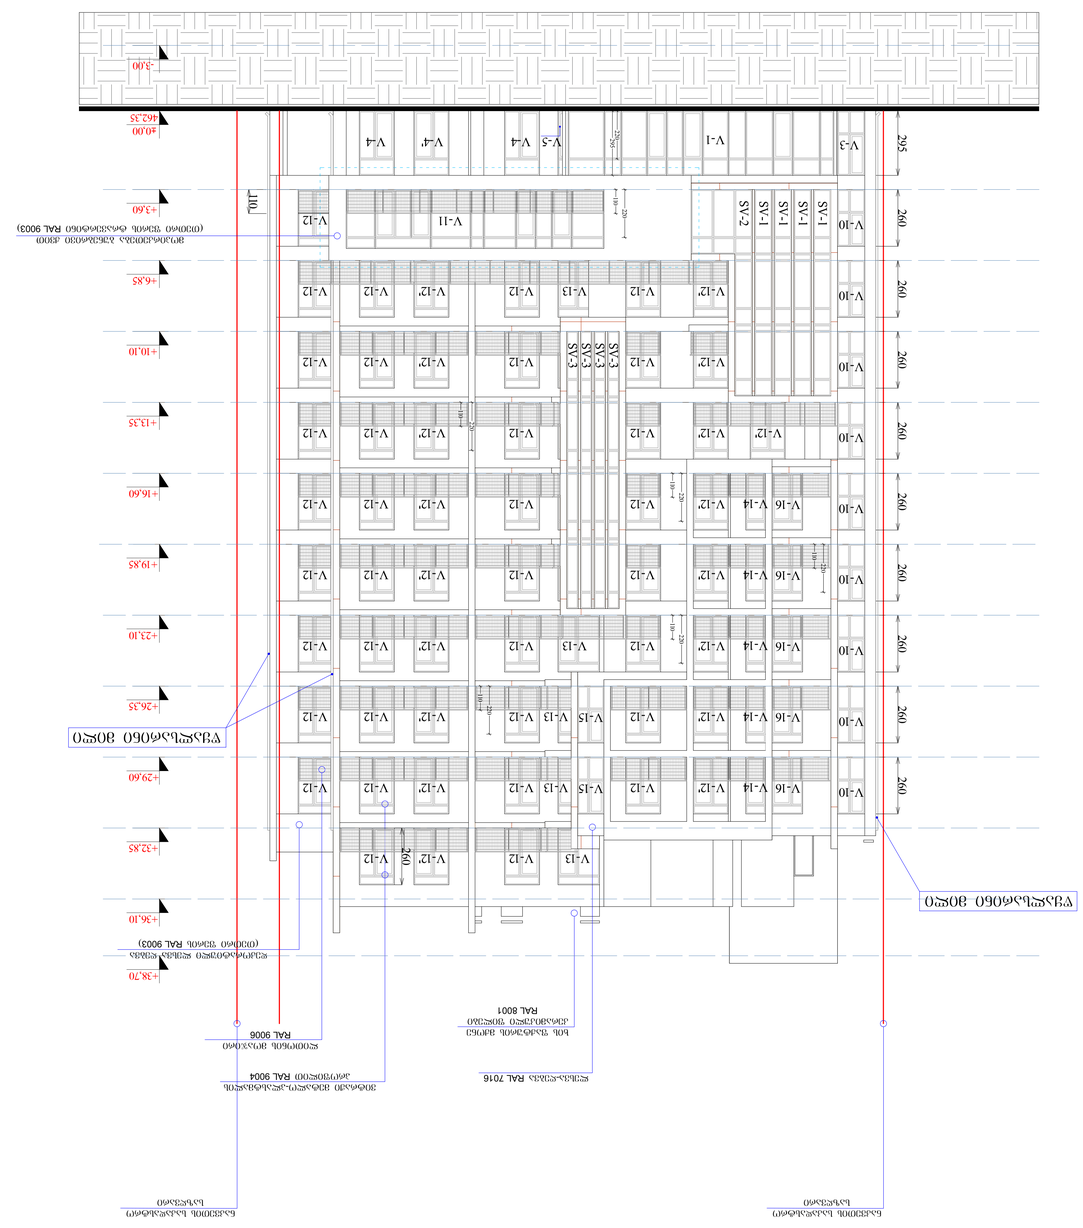









