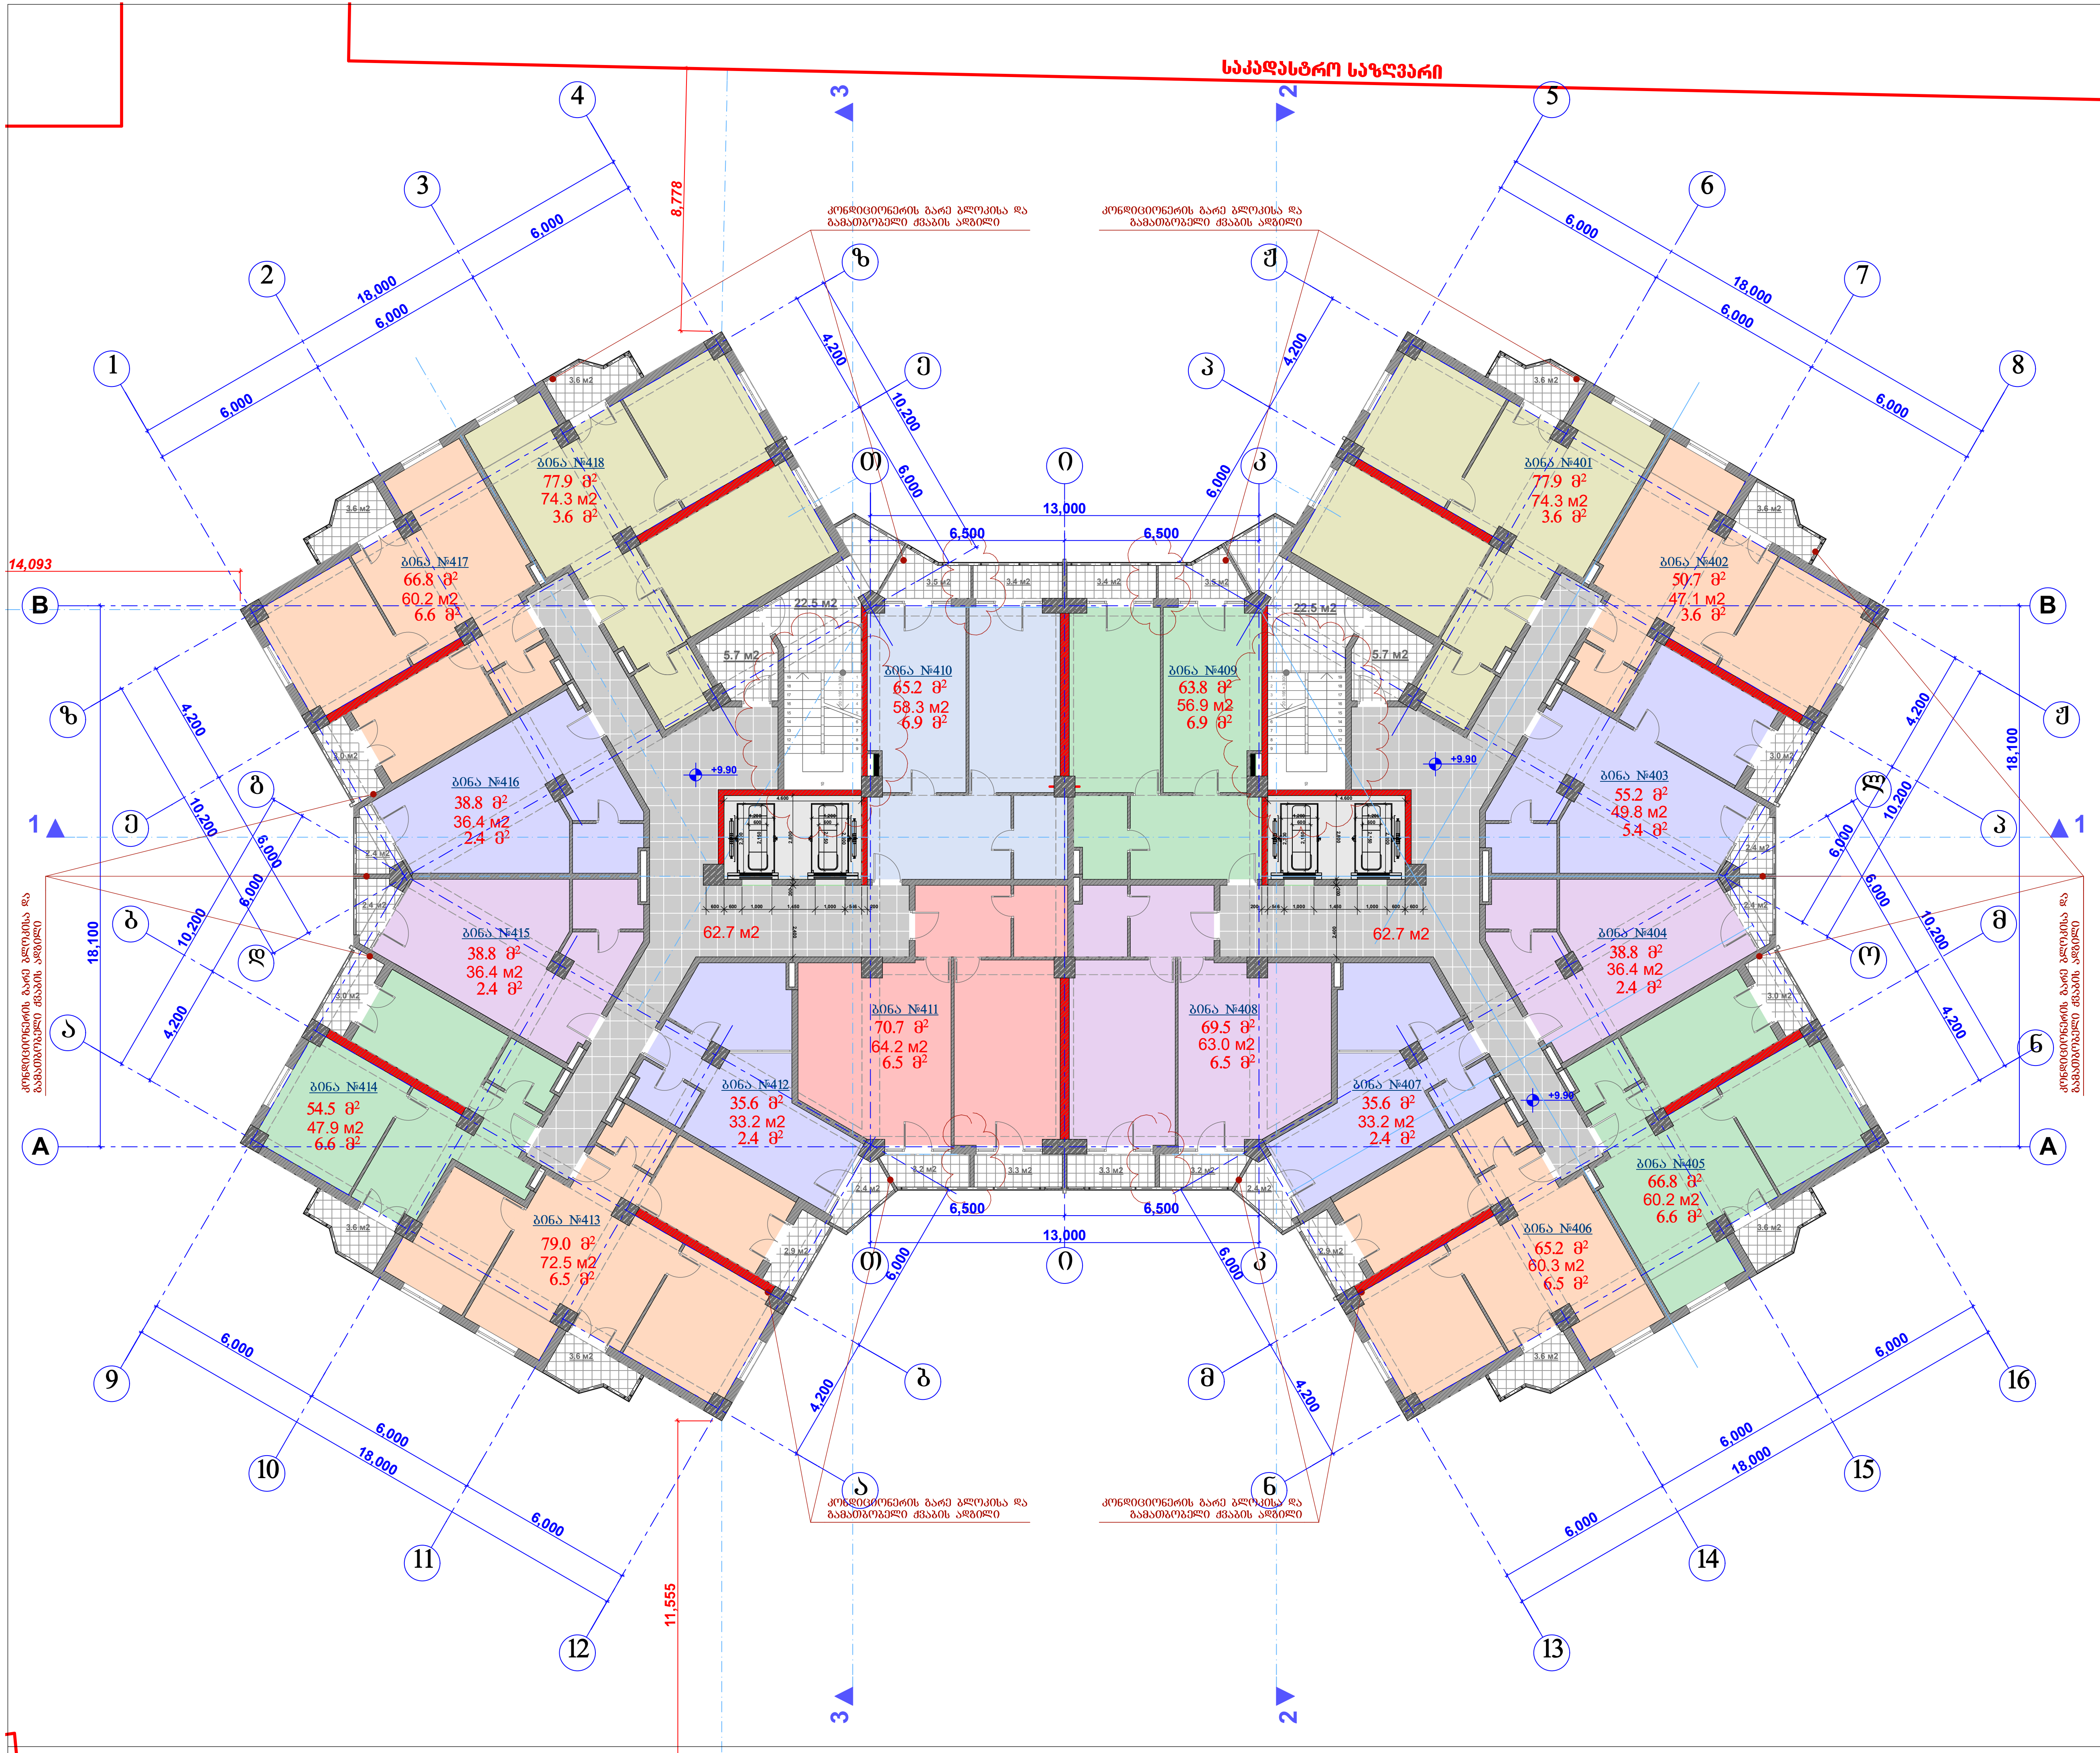

შპს "კარკასი"

მრავალფუნქციური შენობა - საცხოვრებელი, კომერციული. (კორექტირება)

უძრავი ქონების საკადასტრო კოდი: 01.12.04.001.079

მის.: თბილისი, ჩარგლის ქ. № 79. (ნაკვეთი №01/079)

პირობითი ნიშნები:

- 47.8 სარეალიზაციო ფართი
- 42.9 საცხოვრებელი ფართი
- 4.9 საზაფხულო ფართი
- შენობის კორექტირებული ნაწილი

შენიშვნა:

1. ზომები მოცემულია მილიმეტრებში;
2. ნახაზის ყველა ცვლილება მშენებლობისას წინასწარ უნდა შეთანხმდეს პროექტის ავტორთან.

მეოთხე სართულის გეგმა +9.60 ნიშნულზე მ. 1:200

თანამდებობა	გვარი	ხელმოწერა	სტად.
			პროექ.
მთ. არქიტექტორი:	ზ. ქანთარია		ფურ.ჟ.
არქიტექტორი:	გ. ჯინჭარაძე		
არქიტექტორი:			ფ. №__

მეოთხე სართულის გეგმა +9.60 ნიშნულზე მ. 1:200

თბილისი 2020 წ. A-3

სართ	საზ
1	80.6
2	73.4
3	87.8
4	87.8
5	87.8
6	94.4
7	94.4
8	94.4
9	94.4
10	94.4
11	94.4
12	94.4
13	94.4
14	113
15	94.2
16	124
17	94.2
	1598

სართ	საცხ.
1	
2	946.5
3	964.7
4	964.6
5	964.6
6	964.6
7	964.6
8	964.6
9	964.7
10	964.7
11	964.7
12	964.7
13	964.7
14	945.5
15	952.7
16	922.4
17	914.3
	15292.6

	შეთანხმ.	დაკორექტირ.	სხვაობა
საცხ.	15163.4	**15292.6**	129.2
საზ.	1618.9	**1598**	-20.9
კიბე-კორიდ.	3245.2	**3304.2**	59
დამხმარე	63.4	63.4	0
ავტო სადგ.	873.6	873.6	0
სპორტული	1090.8	1090.8	0
	22055.3	**22222.6**	**167.3**

ნიშნული	სართული	კორიდორი	ტამბური	კიბე	ჯამი	ორი სადარბაზო	ტერასა	ჯამი სულ
-3.3	-1	17.4		40.3	57.7	115.4	48	163.4
0	1	66.3	5.7	21.2	93.2	186.4		186.4
3.3	2	62.7	5.7	22.5	90.9	181.8		181.8
6.6	3	62.7	5.7	22.5	90.9	181.8		181.8
9.9	4	62.7	5.7	22.5	90.9	181.8		181.8
13.2	5	62.7	5.7	22.5	90.9	181.8		181.8
16.5	6	62.7	5.7	22.5	90.9	181.8		181.8
19.8	7	62.7	5.7	22.5	90.9	181.8		181.8
23.1	8	62.7	5.7	22.5	90.9	181.8		181.8
26.4	9	62.7	5.7	22.5	90.9	181.8		181.8
29.7	10	62.7	5.7	22.5	90.9	181.8		181.8
33	11	62.7	5.7	22.5	90.9	181.8		181.8
36.3	12	62.7	5.7	22.5	90.9	181.8		181.8
39.6	13	62.7	5.7	22.5	90.9	181.8		181.8
42.9	14	62.7	5.7	22.5	90.9	181.8		181.8
46.2	15	62.7	5.7	22.5	90.9	181.8		181.8
49.5	16	62.7	5.7	22.5	90.9	181.8		181.8
52.8	17	62.7	5.7	22.5	90.9	181.8		181.8
56.1	18			22.8	22.8	45.6		45.6
				კიბე კორიდორის საერთო ფართი				**3304.2**

პირველი		ორი		სამი		ოთხი		ხუთი	
საზ.	სპორტ	საზ.	საცხ.	საზ.	საცხ.	საზ.	საცხ.	საზ.	საცხ.
		2.4	33.2	2.4	33.2	2.4	33.2	2.4	33.2
	174.4	2.9	55.8	6.5	60.3	6.5	72.5	6.5	72.5
7.2	122.4	3	55.6	6.6	60.2	6.6	47.9	6.6	47.9
9.8	144.7	2.4	36.4	2.4	36.4	2.4	36.4	2.4	36.4
3.4	55.1	2.4	36.4	2.4	36.4	2.4	36.4	2.4	36.4
34.9	279.2	6.6	60.2	6.6	60.2	6.6	60.2	6.6	60.2
8.3	49.3	3.6	74.3	3.6	74.3	3.6	74.3	3.6	74.3
4.9	93.4	6.9	58.3	6.9	58.3	6.9	58.3	6.9	58.3
8.5	98	6.5	64.2	6.5	64.2	6.5	64.2	6.5	64.2
3.6	74.3								
80.6	1090.8								
		6.5	63	6.5	63	6.5	63	6.5	63
		6.9	56.9	6.9	56.9	6.9	56.9	6.9	56.9
		3.6	74.3	3.6	74.3	3.6	74.3	3.6	74.3
		3.6	47.1	3.6	47.1	3.6	47.1	3.6	47.1
		5.4	49.8	5.4	49.8	5.4	49.8	5.4	49.8
		2.4	36.4	2.4	36.4	2.4	36.4	2.4	36.4
		3	55.6	6.6	60.2	6.6	60.2	6.6	60.2
		2.9	55.8	6.5	60.3	6.5	60.3	6.5	60.3
		2.4	33.2	2.4	33.2	2.4	33.2	2.4	33.2
		73.4	946.5	87.8	964.7	87.8	964.6	87.8	964.6

ექვსი		შვიდი		რვა		ცხრა	
საზ.	საცხ.	საზ.	საცხ.	საზ.	საცხ.	საზ.	საცხ.
2.4	33.2	2.4	33.2	2.4	33.2	2.4	33.2
6.5	72.5	6.5	72.5	6.5	72.5	6.5	60.3
6.6	47.9	6.6	47.9	6.6	47.9	6.6	60.2
2.4	36.4	2.4	36.4	2.4	36.4	2.4	36.4
2.4	36.4	2.4	36.4	2.4	36.4	2.4	36.4
6.6	60.2	6.6	60.2	6.6	60.2	6.6	60.2
6.9	74.3	6.9	74.3	6.9	74.3	6.9	74.3
6.9	58.3	6.9	58.3	6.9	58.3	6.9	58.3
6.5	64.2	6.5	64.2	6.5	64.2	6.5	64.2
6.5	63	6.5	63	6.5	63	6.5	63
6.9	56.9	6.9	56.9	6.9	56.9	6.9	56.9
6.9	74.3	6.9	74.3	6.9	74.3	6.9	74.3
3.6	47.1	3.6	47.1	3.6	47.1	3.6	47.1
5.4	49.8	5.4	49.8	5.4	49.8	5.4	49.8
2.4	36.4	2.4	36.4	2.4	36.4	2.4	36.4
6.6	60.2	6.6	60.2	6.6	60.2	6.6	60.2
6.5	60.3	6.5	60.3	6.5	60.3	6.5	60.3
2.4	33.2	2.4	33.2	2.4	33.2	2.4	33.2
94.4	964.6	94.4	964.6	94.4	964.6	94.4	964.7

ათი		თერთმეტი		თორმეტი		ცამეტი	
საზ.	საცხ.	საზ.	საცხ.	საზ.	საცხ.	საზ.	საცხ.
2.4	33.2	2.4	33.2	2.4	33.2	2.4	33.2
6.5	60.3	6.5	60.3	6.5	60.3	6.5	60.3
6.6	60.2	6.6	60.2	6.6	60.2	6.6	60.2
2.4	36.4	2.4	36.4	2.4	36.4	2.4	36.4
2.4	36.4	2.4	36.4	2.4	36.4	2.4	36.4
6.6	60.2	6.6	60.2	6.6	60.2	6.6	60.2
6.9	74.3	6.9	74.3	6.9	74.3	6.9	74.3
6.9	58.3	6.9	58.3	6.9	58.3	6.9	58.3
6.5	64.2	6.5	64.2	6.5	64.2	6.5	64.2
6.5	63	6.5	63	6.5	63	6.5	63
6.9	56.9	6.9	56.9	6.9	56.9	6.9	56.9
6.9	74.3	6.9	74.3	6.9	74.3	6.9	74.3
3.6	47.1	3.6	47.1	3.6	47.1	3.6	47.1
5.4	49.8	5.4	49.8	5.4	49.8	5.4	49.8
2.4	36.4	2.4	36.4	2.4	36.4	2.4	36.4
6.6	60.2	6.6	60.2	6.6	60.2	6.6	60.2
6.5	60.3	6.5	60.3	6.5	60.3	6.5	60.3
2.4	33.2	2.4	33.2	2.4	33.2	2.4	33.2
94.4	964.7	94.4	964.7	94.4	964.7	94.4	964.7

თოთხმეტი	
საზ.	საცხ.
2.4	33.2
11.2	55.5
6.6	60.2
2.4	36.4
2.4	36.4
6.6	60.2
11.5	69.5
6.9	58.3
6.5	64.2
6.5	63
6.9	56.9
11.5	69.5
3.6	47.1
5.4	49.8
2.4	36.4
6.6	60.2
11.2	55.5
2.4	33.2
113	945.5

თხუთმეტი	
საზ.	საცხ.
2.4	33.2
6.5	55.5
6.6	60.2
2.4	36.4
2.4	36.4
6.6	60.2
6.8	69.5
6.9	58.3
6.5	64.2
6.5	63
6.9	56.9
6.8	69.5
3.6	47.1
5.4	49.8
2.4	36.4
13.1	122.9
2.4	33.2
94.2	952.7

თექვსმეტი	
საზ.	საცხ.
2.4	33.2
13.9	47.9
6.6	60.2
2.4	36.4
2.4	36.4
6.6	60.2
14.3	61.9
6.9	58.3
6.5	64.2
6.5	63
6.9	56.9
14.3	61.9
3.6	47.1
5.4	49.8
2.4	36.4
20.5	115.4
2.4	33.2
124	922.4

ჩვიდმეტი	
საზ.	საცხ.
2.4	33.2
6.5	47.9
6.6	60.2
2.4	36.4
2.4	36.4
6.6	60.2
3.6	32.3
3.2	28.8
6.9	58.3
6.5	64.2
6.5	63
6.9	56.9
6.8	61.9
3.6	47.1
5.4	49.8
2.4	36.4
6.6	60.2
6.5	47.9
2.4	33.2
94.2	914.3