#Contact Company #Contact Address1 #Contact City #Contact Country #Contact Postcode	Modified by Date Checked by Date	Drawing Name **Sheet Index** Drawing Status
#Project Name #Site Address1 #Site City #Site Country #Site Postcode		Drawing Scale **1:1** Layout ID Revision

1:500

ტოპოგრაფიული გეგმა

ქ. თბილისი, სოფ. ზემო ლისი

72.16.17.427---10000კად.

შ შ ე ნ ე ბ ა რ ე

- ბეტ -

- ხრ -

- ბრ -

პირობითი აღნიშვნები

- ტრანსფორმატორი
- რადიო - ტელე ანძა
- ლამპიონები
- ელექტრო ბოძი
- რკინიგზა
- ი'ზოპიფსი
- შუქნიშანი
- საგზაო ნიშანი
- კანალიზაცია
- დენის კაბელი
- გაზის მილი
- წყლის მილი
- ჩაშირგაბმულობა
- ბუჩქი
- გახონი
- სამეთვალყურეო ჭები
- შადრევანი
- ონკანი
- წყარო ან ჭა
- ბენზინგასამართი სადგური
- მაღალი ძაბვის გადამცემი
- ნაკვეთის საზღვარი
- შენობა
- არკა
- ფარდული
- კიბე
- ვახი
- ფოთლოვანი ხე
- წიწვოვანი ხე
- ხეხილის ხე
- პალმა
- ღობე-მავთულბადე
- ხის ღობე
- ბორდიური
- ბეტონი
- კედელი
- საყრდენი კედელი
- ბილიკი
- გზის კონტური
- ფლატე

შპს „გეოდეზიური სერვისები"

შესრულება		ვ. გაბაშვილი
დირექტორი		ქ. ბიურაკი

მის: ქ. თბილისი, მ.ქავრის ქ. №4
GEODESYSERVICES@GMAIL.COM
Tel.592 70 00 23, 514 36 56 56

01.07.2020წ.

შენიშვნა: მიწის სამუშაოები შეათანხმეთ შესაბამის კომუნიკაციის წარმომადგენლებთან
შენიშვნა: ტოპოგრაფიულ ნახაზზე ხაზოვანი ნაგებობები დატანილია რეგისტრირებული მონაცემებიდან

სარჩევი

შპს არქიტექტორული ბიურო A3 ARCHITECTS
ს/კ: 405231663
მის: ქ. ჩუბინაშვილის ქუჩა №37
A3 ARCHITECTS s/k. 405231663 AUTOR. SH. RUSTAVELI AVE. #37





ნახაზის სახელწოდება

I sarTulis gegma 0.00 niSnulze

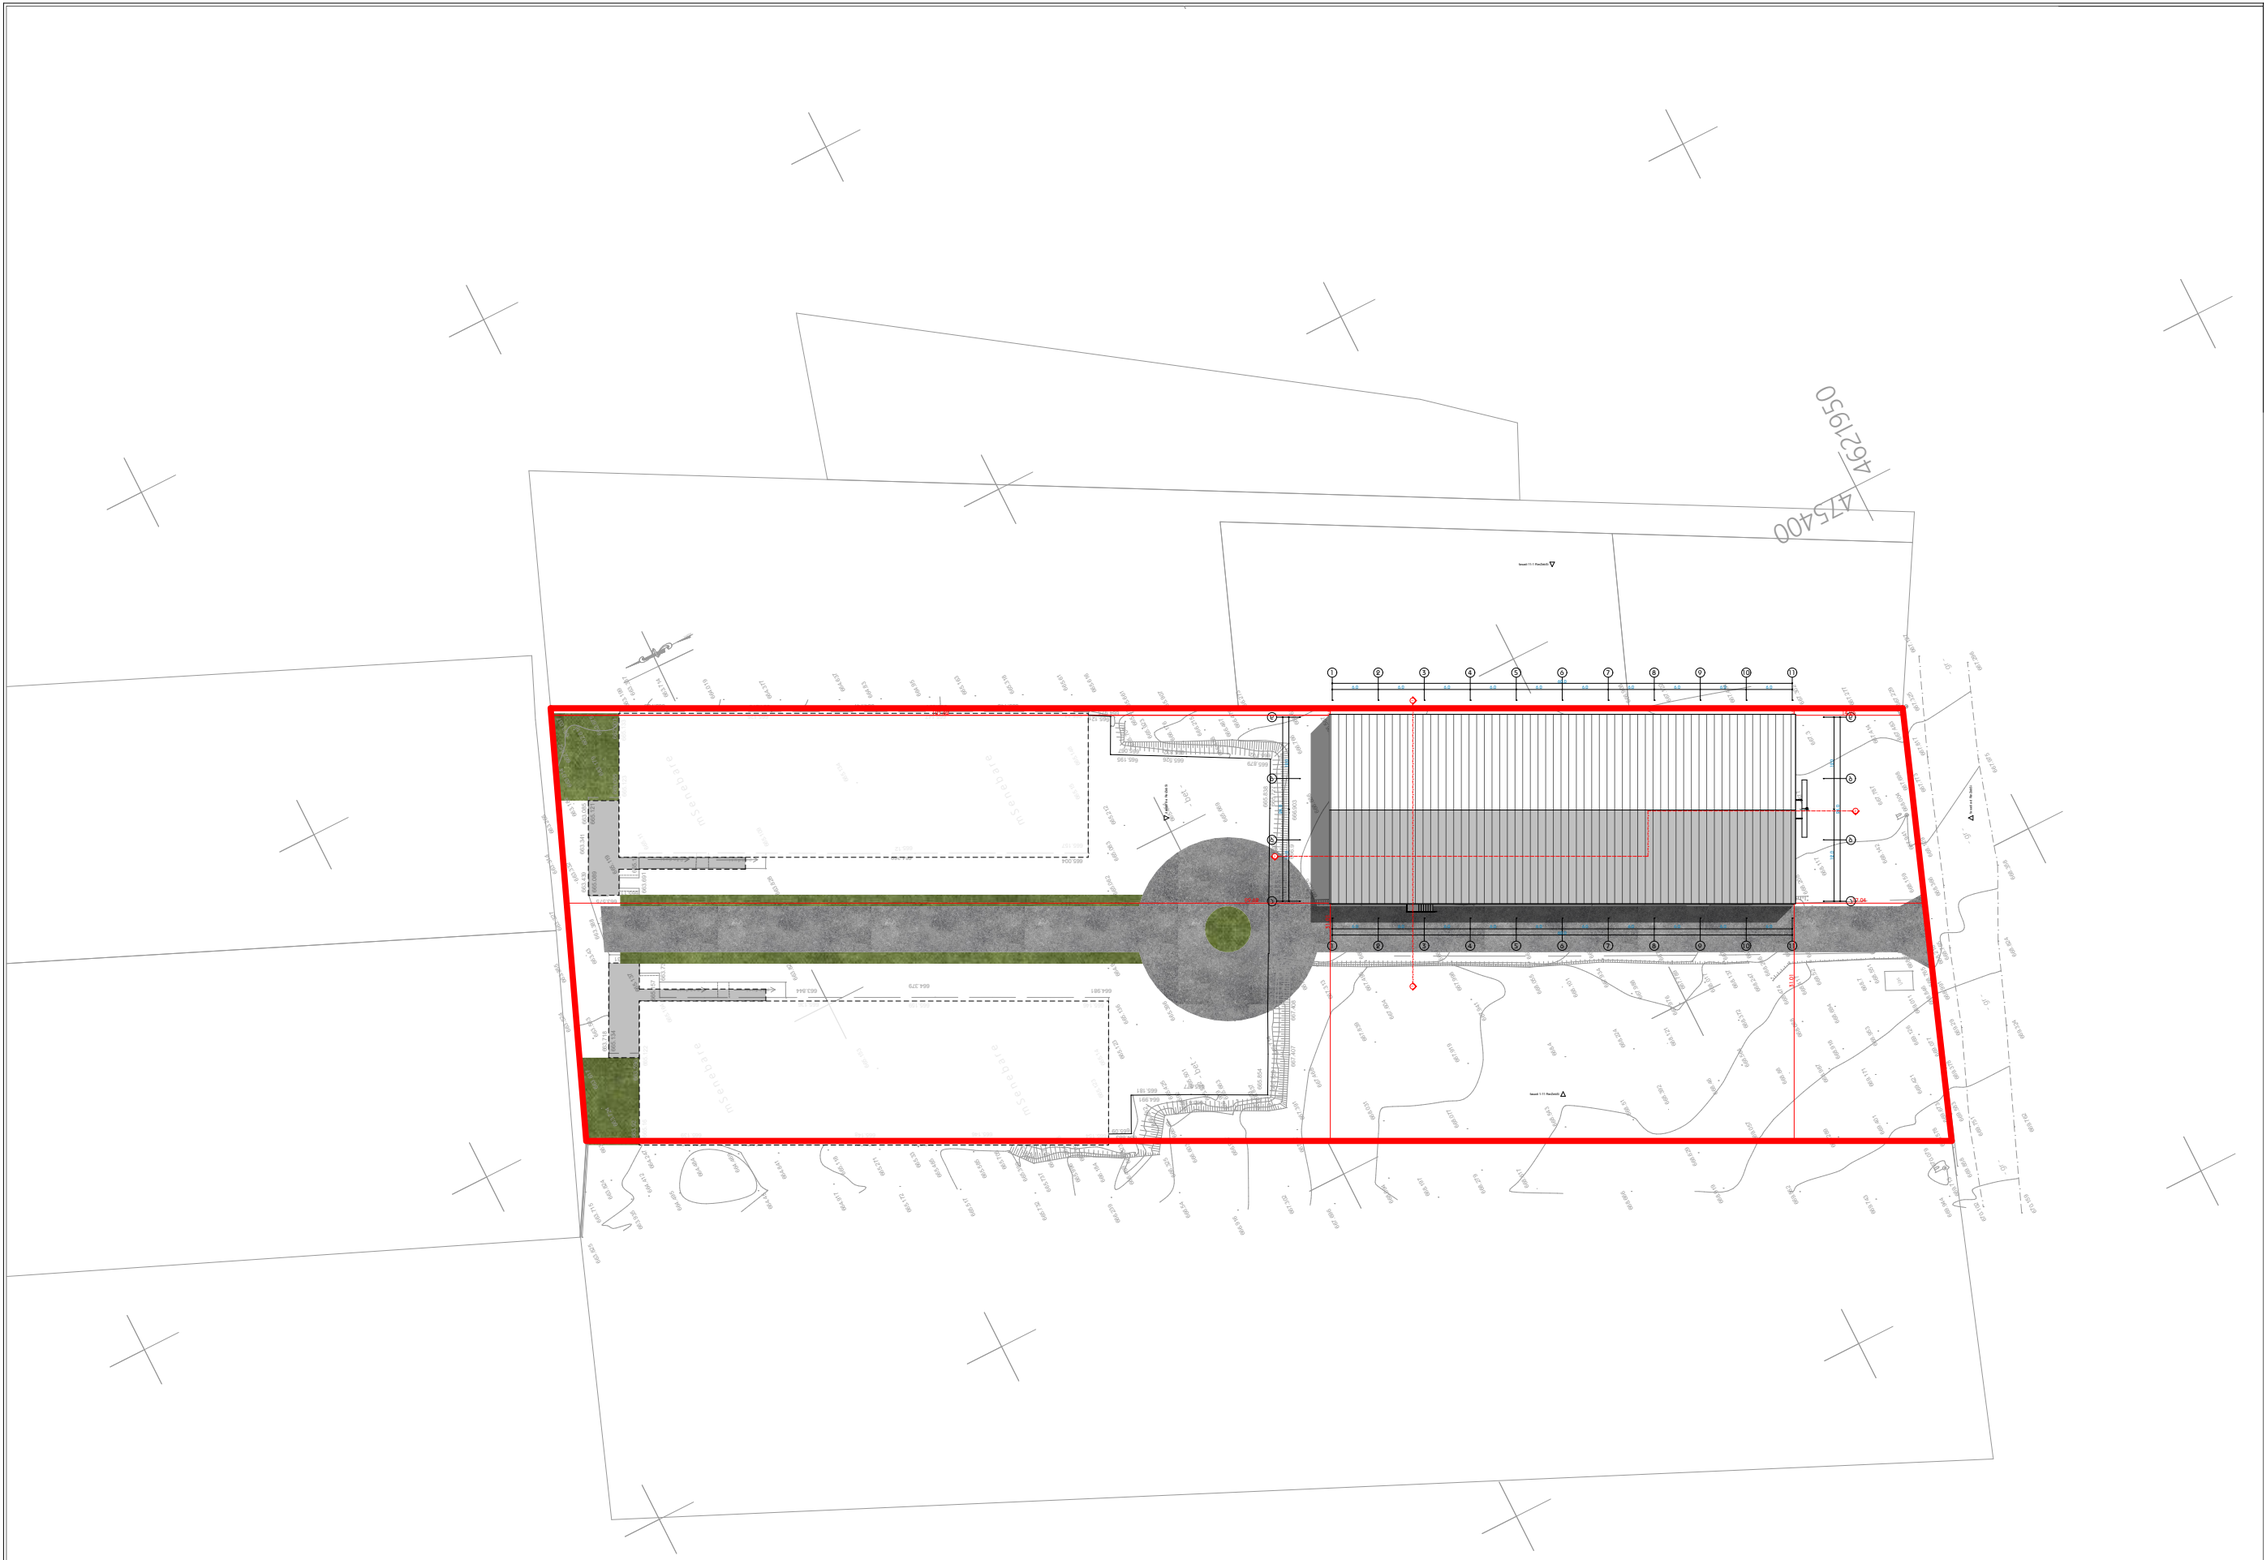

სანყობი

ა3 არქიტექტს
ს/კ : 405231663
მის: ქ. ჩსთველის გამზ. #37

A3 ARCHITECTS
s/k : 405231663
ADDR: SH. RUSTAVELI AVE. #37

თანამდებობა	გვარი	ხელმოწერა
დიზაინერი	თ.ცაავა	
მთ. არქიტექტორი	თ.ცაავა	

ტექნიკური ეკონომიკური მონაცემები

ნახაზის სახელწოდება

I sarTulis gegma 0.00 niSnulze

ნახაზის მონაცემები

მასშტაბი	ფორმატი	თარიღი
1:800	A3	2020 წ
სტადია	ფურცელი	ფურცლები
პროექტი	A.01.2	

GSPublisherVersion 0.5.100.100

სტადია

ფორმატი

A3

ფურცელი ფურცლები

თარიღი

2020 w

მასშტაბი

A3Architects

Urban Planning & Architecture

პროექტი A.02.1

1:1.82

I სართულის გეგმა 0.00 ნიშნულზე

ნახაზის სახელწოდება

ნახაზის მონაცემები

საწყობი

გვარი ხელმოწერა

დირექტორი

მთ. არქიტექტორი

T.caava

ა3 არქიტექტს
s/k : 405231663
მის: შ. რუსთაველის გამზ. #37

A3 ARCHITECTS
s/k : 405231663
ADDR: SH. RUSTAVELI AVE. #37

თანამდებობა

T.caava

ტექნიკურ ეკონომიკური

მონაცემები

1

შენობა-ნაგებობის უსაფრთხოების წესებთან შესაბამისობის ანალიზი

გამოყენებულიწესები - „შენობა-ნაგებობის უსაფრთხოების წესები“

ჩამოთვალეთ შენობის დაკავებულებები და აღწერეთ თითოეული გამოყენება

სწ-2 - 0.00 და +4,00 ნიშნულზე მოწყობილი მშრალიხილისსაწყობი, (311 ქვეთავი)

კონსტრუქციის ტიპი:

განსაზღვრეთ კონსტრუქციის ტიპი ახალი
შენობისთვის:

კონსტრუქციის ტიპი - II-A

(შერჩეულიაშენობისდაკავებულობის, სიმაღლისადა
ფართობისგათვლისწინებით (503 ცხრილისმიხედვით)

სიმაღლის შეზღუდვები
ცხრილი 503 -ის მიხედვით

დაკავებულობები დასაშვები სართულიანობა შემოთავაზებული სართულიანობა

სწ-2 5 2

დასაშვები სიმაღლე შემოთავაზებული სიმაღლე

19.8 9.90

ფართობის შეზღუდვები
ცხრილი 503 -ის მიხედვით

დაკავებულობები დასაშვები ფართობი შემოთავაზებული ფართობი

სწ-2 3620 2900

იატაკის საერთო ფართობი = 2900

იატაკების რაოდენობა = 2

2

გარე კედლის ცეცხლმედეგობისა და ღიობისადმი მოთხოვნები
ცხრილების 602-ისდა 705.8 -ის მიხედვით

გარე
კედელი

ხანძარსაწი
ნააღმდეგო
მანძილი
(მეტრი)

ცეცხლმედეგობის
ხარისხი(საათი)

კედლის ღიოებების ფართობი (კედლის %)

მოთხოვნ
ილი

გათვალის
წინებული

დასაშვები გათვალისწინებული

დაცული დაუცველი
საშხეფებით

დაუცვ
ელი

დაცული დაუცველი
საშხეფებით

დაუცვ
ელი

(ღეძებში)

1-11

9<

1 2

- - შეუზ
ღუდა
ვი

- - 10%

(ღერძებში)
11-1

1<
1 2

- - - - - 0%

(ღერძებში)
ა-გ

9<
1 2

- - შეუზ
ღუდა
ვი

- - 10%

(ღერძებში)
გ-ა

9<
1 2

- - შეუზ
ღუდა
ვი

- - 10%

ხანძრისაგან დაცვის სისტემებისადმი მოთხოვნები

დაკავებუ
ლობები/სი
ვრცეები/გა
სასვლელი
საშუალებე

ბი

ავტოსაშხეფი
სისტემა

ალტერნატიული
ავტომატური
ცეცხლსაქრობი
სისტემები

სახანძრო

განგაშისა და
ცეცხლაღმომჩე
ნი სისტემები

სახანძრო

მილდგარე
ბის

სისტემები

კვამლის
საკონტროლ
ო სისტემები

ხელის
ცეცხლმაქ
რები

საავარიო განგაშის
სისტემები

სწ-2 არ
საჭიროებს
(903.2.10)

არსაჭიროებს
(904.2)

არ

საჭიროებს
(907.2.1)

არ

საჭიროებს
(909)

არის

(2009)

არსაჭიროებს
(908)

კიბის
უჯრედი

- - -

(905.3.1)

- - -
-

არ

საჭიროებს

3

განიავებისადმი მოთხოვნები

ნიშნული ბუნებრივი განიავება მექანიკური განიავების სისტემები

სწ-2 არა კი

წყალსადენი სისტემის ფიქსირებული მოწყობილობების რაოდენობა
სქ
ცხრილი 1602.1-ისმიხედვით

სართულები

დაკავებულობა
და
დაკავებულობის
დატვირთვის
ჯამური
მაჩვენებელი

ფიქსირებული მოწყობილობები(ცალი)

უნიტაზი

ტუალეტის
ხელსაბანები

აბაზანა/შხაპი

სასმელი წყლის
ფანტანი

სამომსახურეო
ნიჟარა

სამზარეულოს

ნიჟარა მოთხოვნილი წინებული გათვალის მოთხოვნილი წინებული გათვალის მოთხოვნილი წინებული გათვალის მოთხოვნილი წინებული გათვალის მოთხოვნილი წინებული გათვალის მოთხოვნილი წინებული

გათვალის
ორივე
სართული

62 4 4 4 4 - - - - 1 1 - -

თითოეული სართულიდან გასასვლელი საშუალება(1021)

სართულები დაკავებულობა
და
დაკავებულობის
დატვირთვის
ჯამური
მაჩვენებელი

მოთხოვნილი
გასასვლელებ
ის/გასასვლე
ლთან
მისადგომის
რაოდენობა

გათვალისწინებ
ული

გასასვლელების
/გასასვლელთან
მისადგომის
რაოდენობა და
ტიპი

გასასვლელი საშუალებების სიგანე(მეტრი)

გზა-კიბეები დერეფანი, გასასვლელის გზა-
კარი (თავისუფალი
სიგანე)
მოთხო

ვნილი

გათვალ
ისწინებ
ული

მოთხო

ვნილი

გათვალ
ისწინებ
ული

მოთხოვ
ნილი

გათვალისწ
ინებული

პირველი
სართული

31 2 3 1.10 1.10-
1.20

არ
არის

არ
არის

0.82 0.82

მეორე
სართული

31 2

2 1.10 1.10-
1.20

არ
არის

არ
არის

0.82 0.82

GSPublisherVersion 0.5.100.100

სტადია

ფორმატი

A3
ფურცელი ფურცლები

თარიღი

2020 w

მასშტაბი

A3Architects

Urban Planning & Architecture

პროექტი A.02.2

1:142.86

I სართულის გეგმა 0.00 ნიშნულზე

ნახაზის სახელწოდება

ნახაზის მონაცემები

საწყობი

გვარი ხელმოწერა
დირექტორი
მთ. არქიტექტორი

T.caava

ა3 არქიტექტს
s/k : 405231663
მის: შ. რუსთაველის გამზ. #37

A3 ARCHITECTS
s/k : 405231663
ADDR: SH. RUSTAVELI AVE. #37
თანამდებობა

T.caava

ტექნიკურ ეკონომიკური
მონაცემები

პირობითი აღნიშვნები

გასასვლელი

0.82

2.10

დაკავებულობის დატვიტთვის

კოეფიციენტი

დაკავებულობის დატვირთვა

კარის თავიფუსალი სიმაღლე (მინიმუმი)

კარის თავისუფალი სიგანე (მინიმუმი)

ავტოსაშხეფი (

განზაზღვრავს საჭიროებას სათულზე და შენობაში

, ზუსტი განთავსება და რაოდენობა

განისაზღვროს საინჟინრო ან სხვა პროექტში

ხელის ცეცხლმაქრი

შშმპ მისაწვდომობა

დაკავებულობის ჯგუფი

ფართობი მ

სახანძრო მილდგარი

sw - 2

2 საათიანი

ცეცხლმედეგობა

გასასვლელთან მისადგომი

მაქსიმალური სავალი მანძილი

სასაწყობო - 2

კვამლის გაწოვა

მექანიკური განიავება

სახანძრო განგაშის ხელით სამართავი კოლოფი

სახანძრო ჰიდრანტი

ავტოსაშხეფი სისტემა

სანყობი

ა3 არქიტექტს
ს/ნ.: 405231663
მის.: ქ. ჩხუთუბნელის ბაგზ. #37

A3 ARCHITECTS
s/k: 405231663
ADDR: SH. RUSTAVELI AVE. #37

თანამდებობა	გვარი	ხელმოწერა
მთ. არქიტექტორი	თ.სულავა	

ტექნიკურ ეკონომიკური მონაცემები

	ფუნქცია	ფაქტობი
1	სასაწყობე ფართი	1414.3 მ2
2	ბიბის ჯაჭვის ფართი	36.4 მ2
3	სველი წერტილების ფართი	20.1 მ2

ნახაზის სახელწოდება

I sarTulis gegma 0.00 niSnulze

ნახაზის მონაცემები

მასშტაბი	ფორმატი	თარიღი
1:250	A3	2020 წ
სტადია	ფურცელი	ფურცლები
პროექტი	A.02.3	

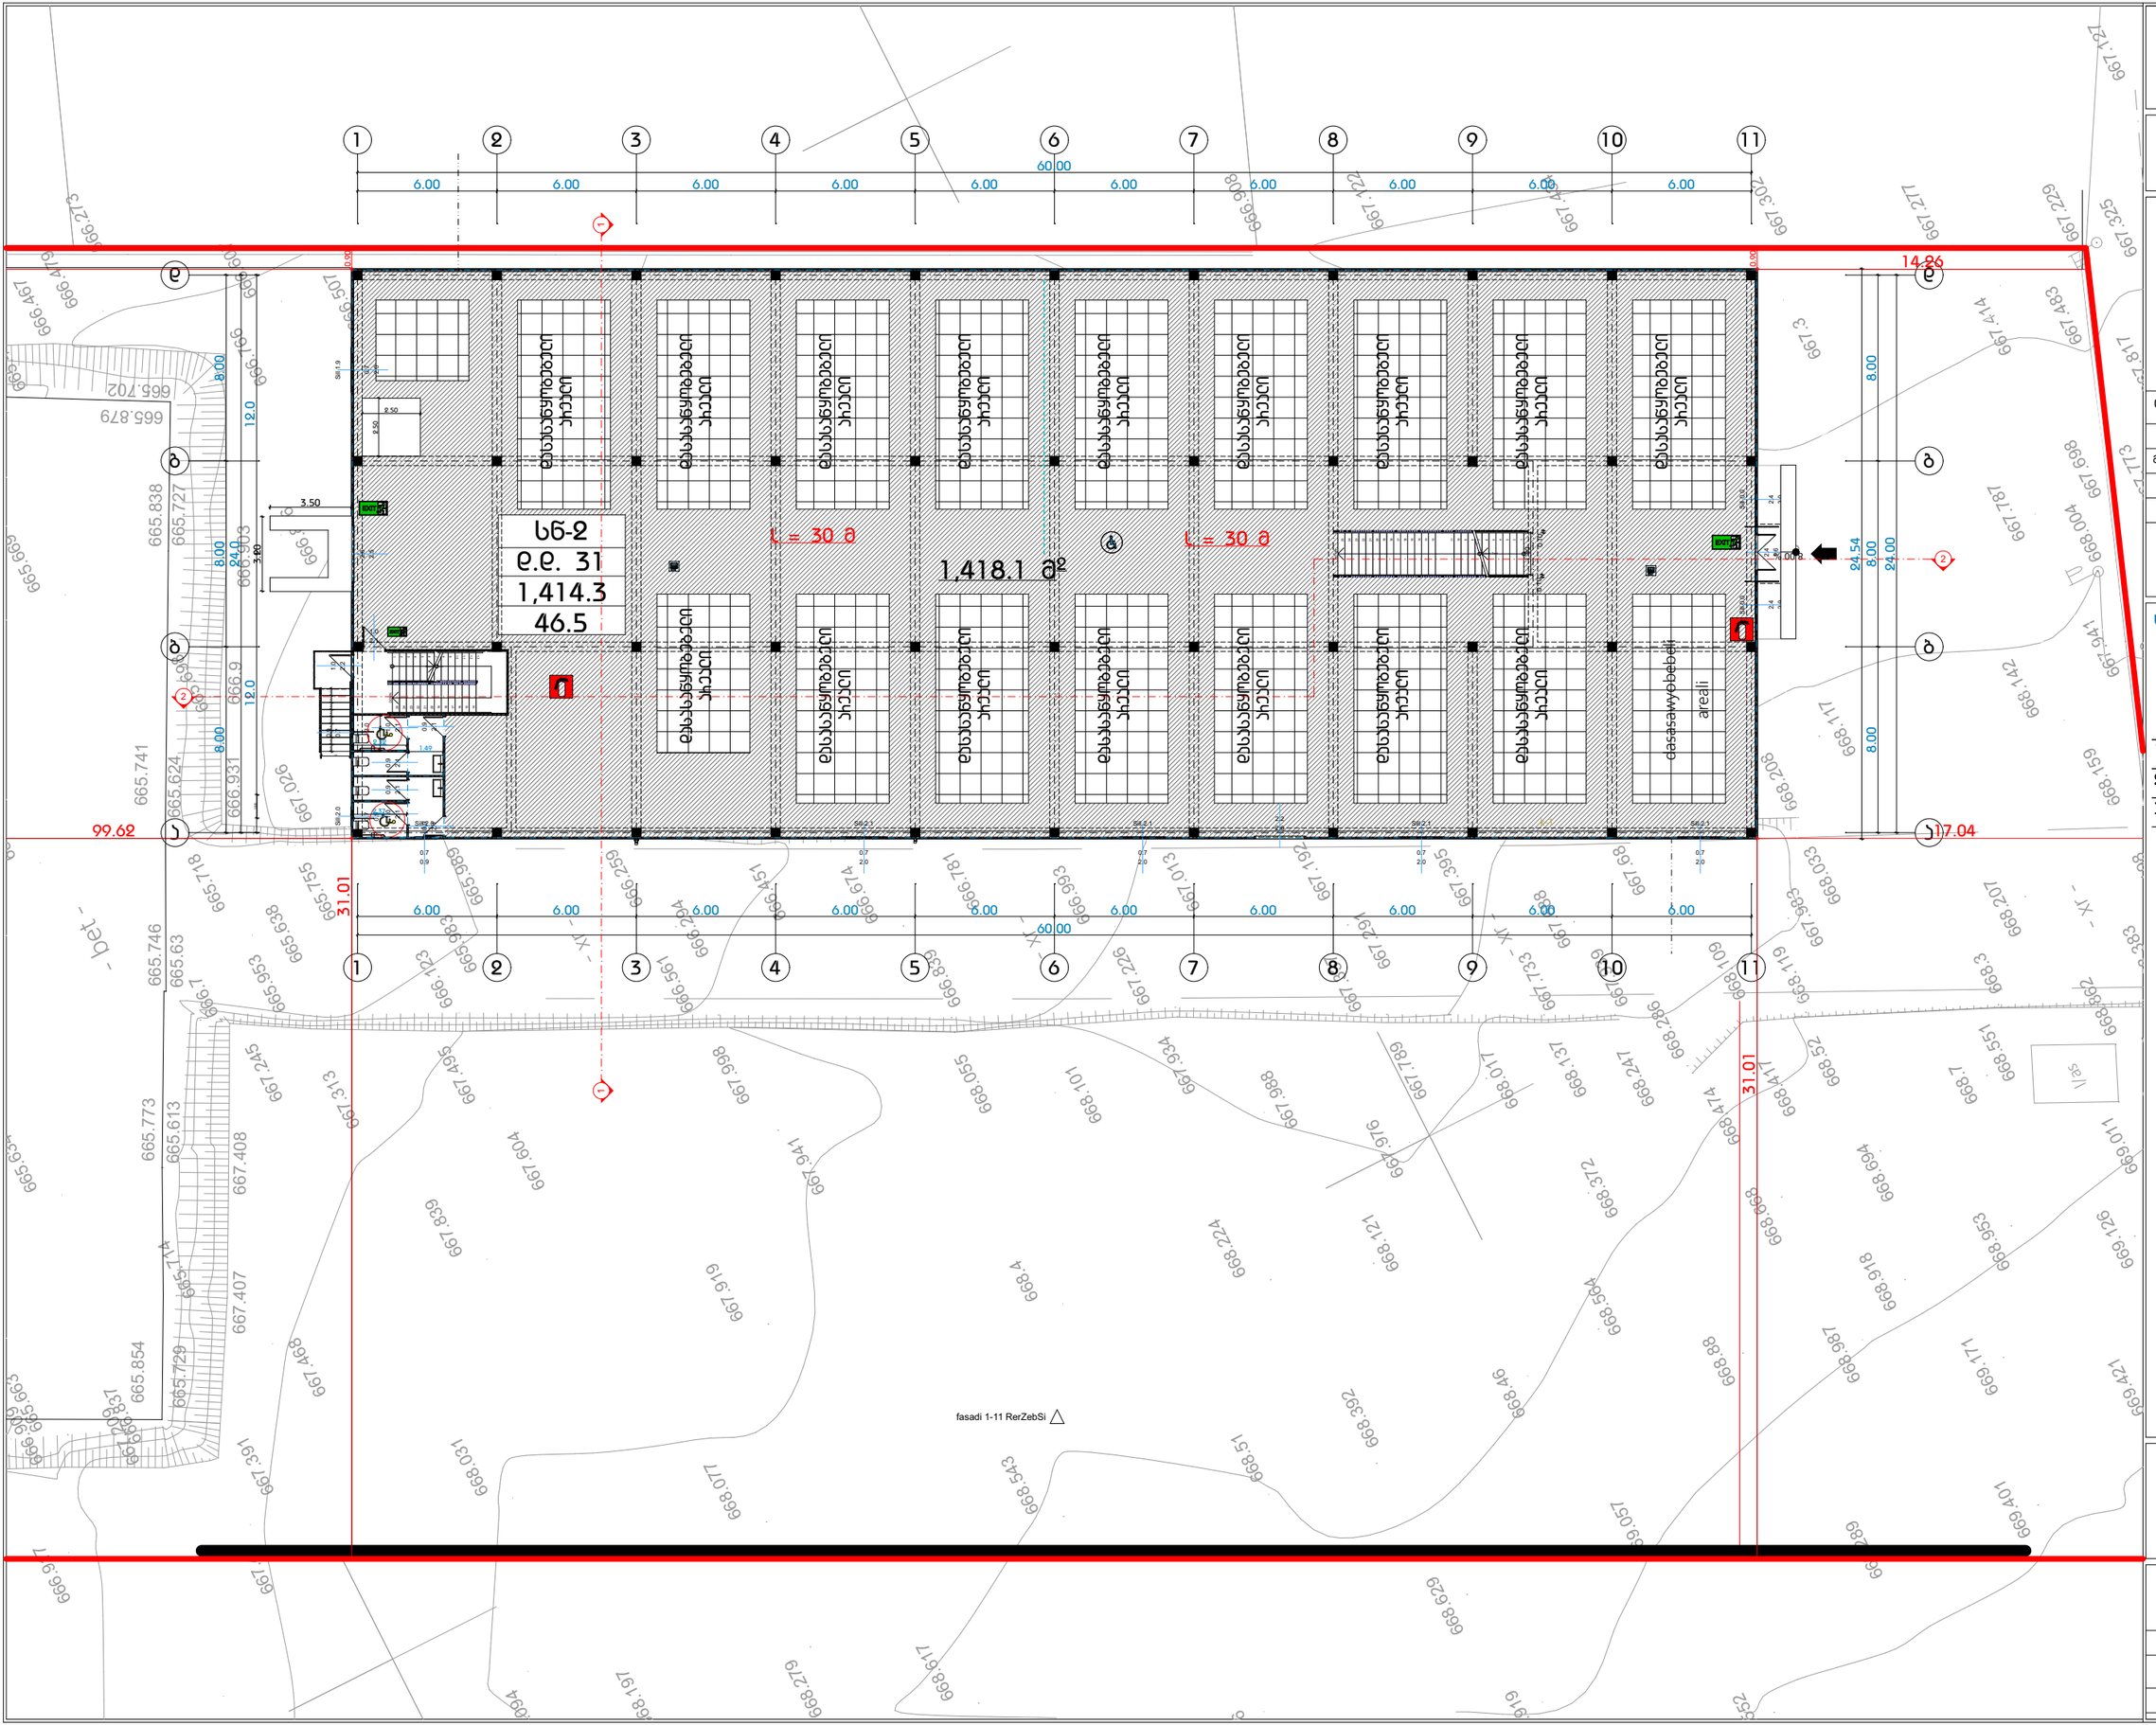

სანყობი

ა3 არქიტექტს
ს/ნ.: 405231663
მის.: ქ. ჩხუთუბნელის ბაღზ. #37

A3 ARCHITECTS
s/k: 405231663
ADDR: SH. RUSTAVELI AVE. #37

თანამდებობა	გვარი	ხელმოწერა
მიმართული...	თ.სვანაძე	
მთ. არქიტექტორი	თ.სვანაძე	

ტექნიკურ ეკონომიკური მონაცემები

	ფუნქცია	ფართობი
1	სასაწყობე ფართი	1434.9 მ2

ნახაზის სახელწოდება

II sarTulis gegma +4.00 niSnulze

ნახაზის მონაცემები

მასშტაბი	ფორმატი	თარიღი
1:250	A3	2020 წ
სტადია	ფურცელი	ფურცლები
პროექტი	A.02.4	

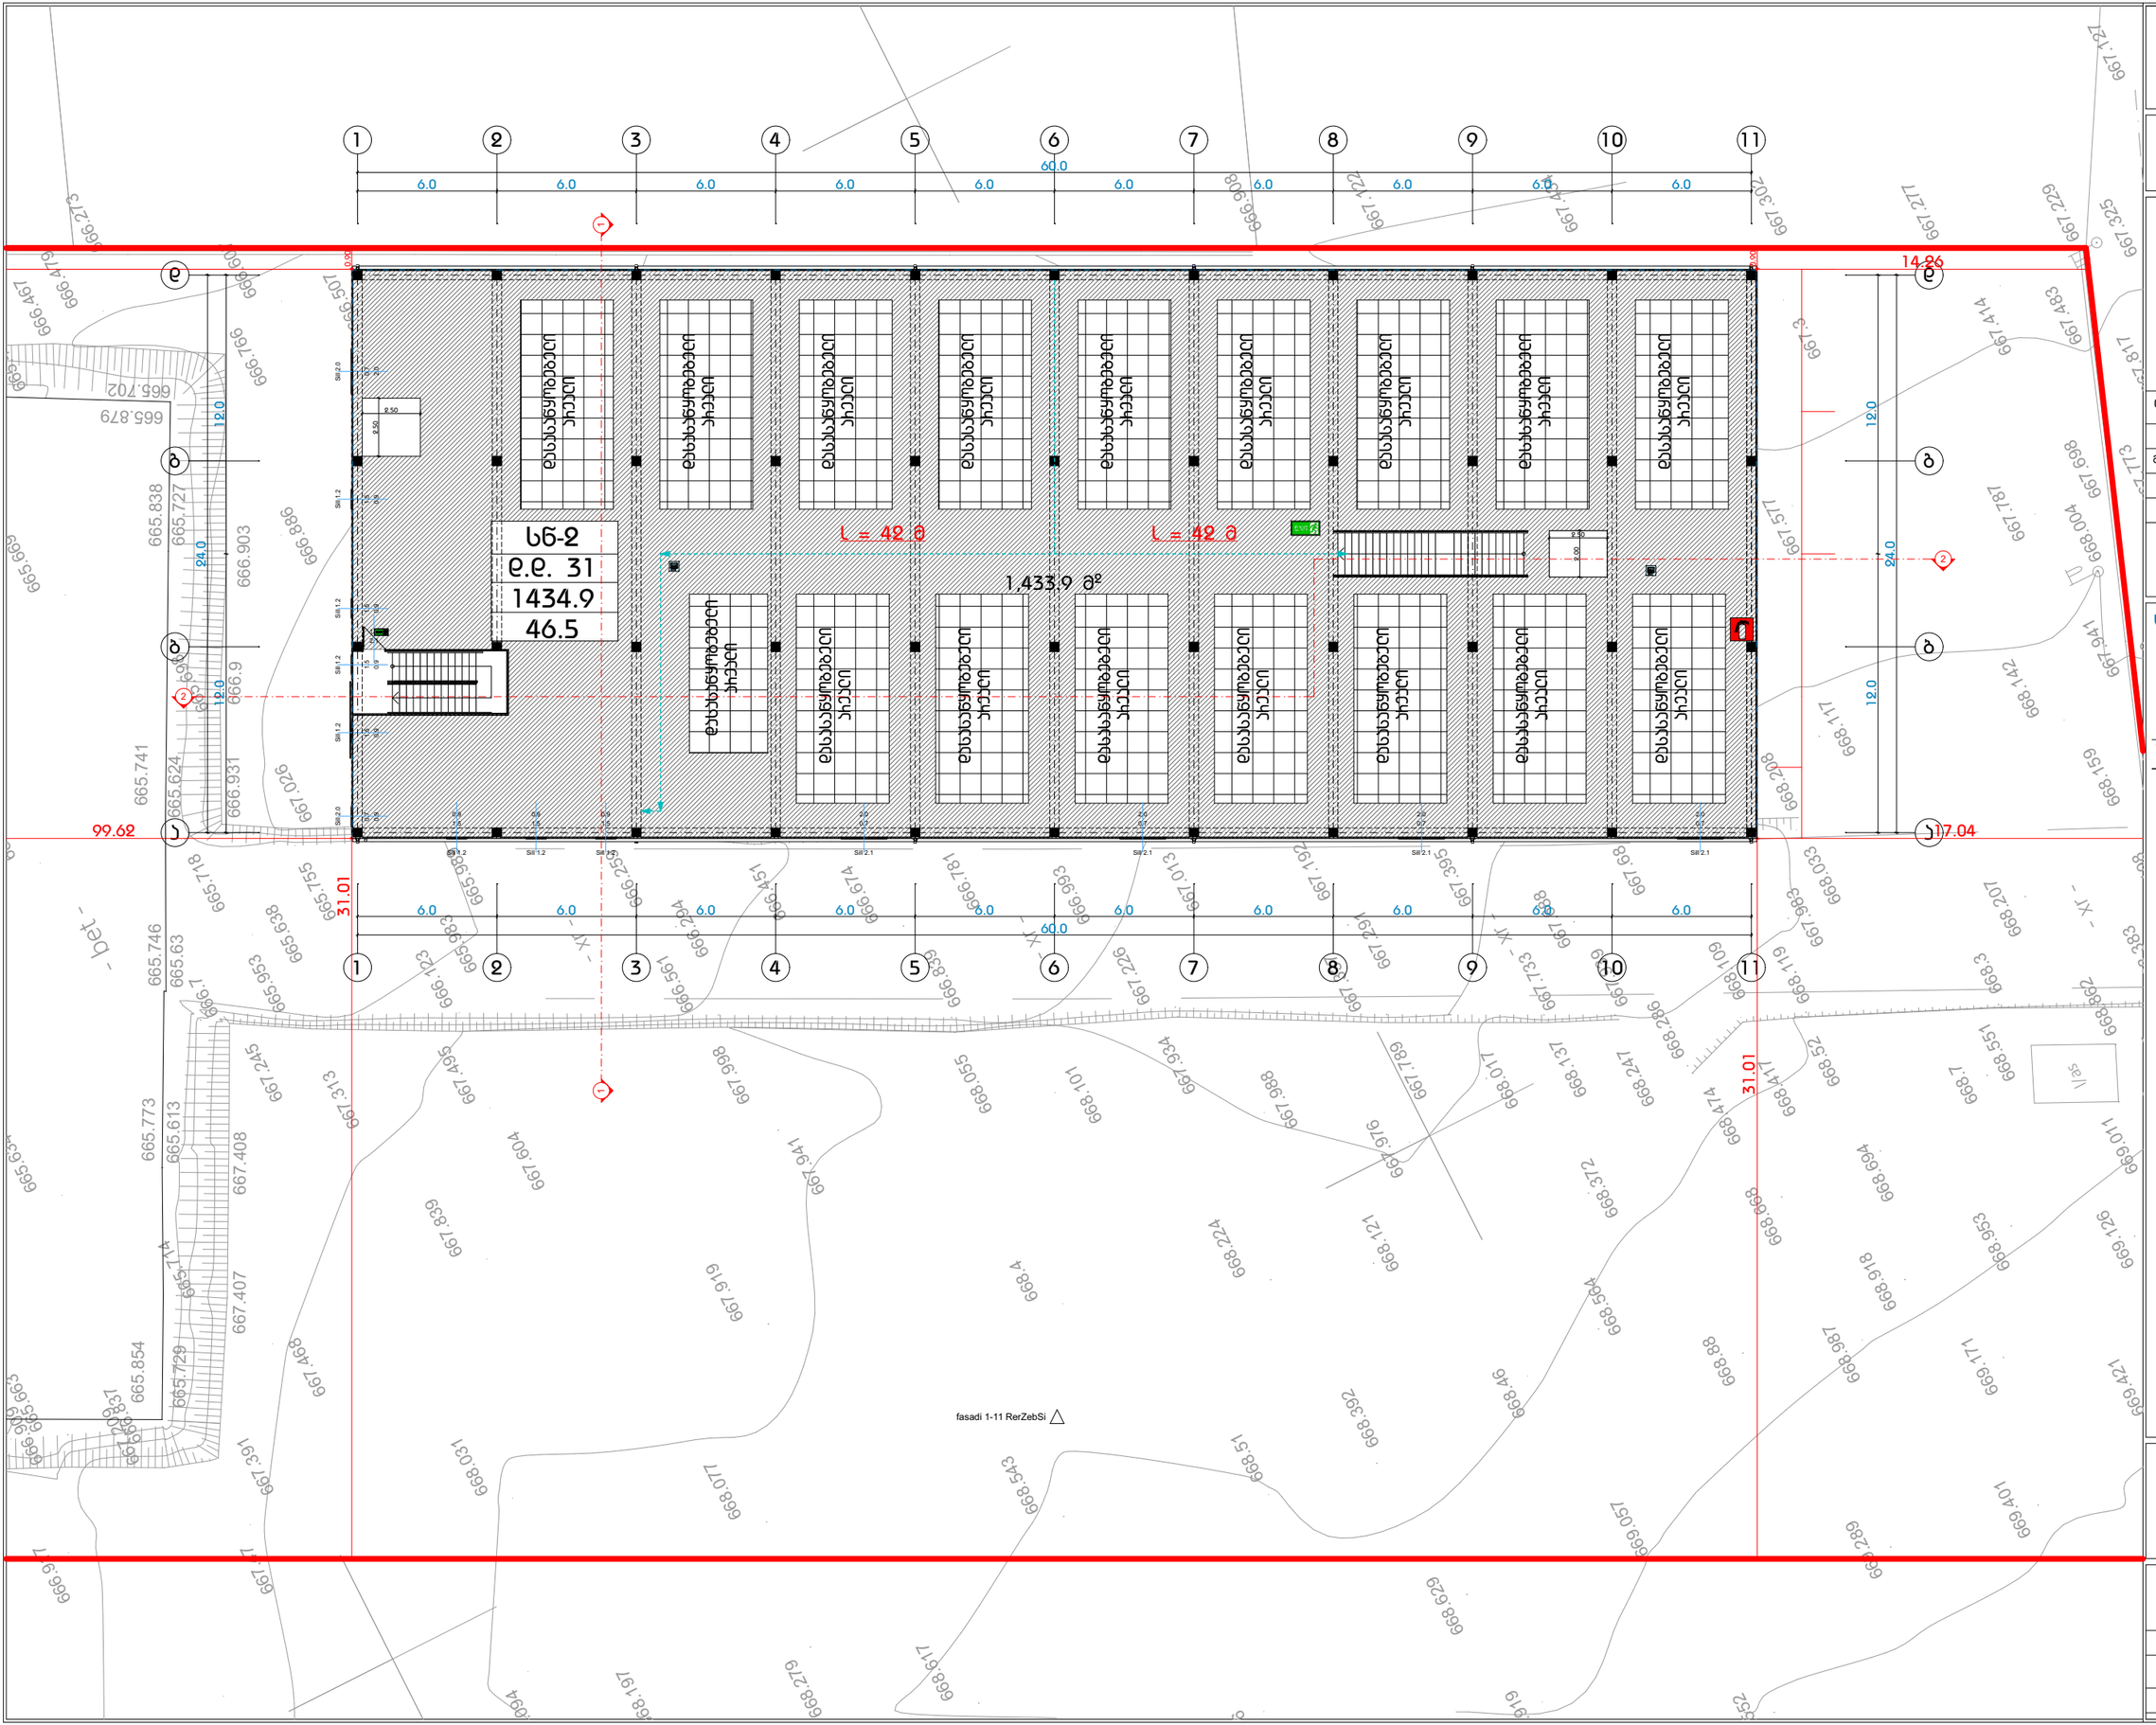

სანყობი

ავ. არქიტექტს
ს/კ.: 405231663
მის.: მ. ჩხეთელის ბაღზ. #37

A3 ARCHITECTS
s/k: 405231663
ADDR: SH. RUSTAVELI AVE. #37

თანამდებობა	გვარი	ხელმოწერა
დიზაინერი	თ.სვანია	
მთ. არქიტექტორი	თ.სვანია	

ტექნიკის ეკონომიკური მონაცემები

ნახაზის სახელწოდება

I sarTulis gegma 0.00 niSnulze

ნახაზის მონაცემები

მასშტაბი	ფორმატი	თარიღი
1:250	A3	2020 წ
სტადია	ფურცელი	ფურცლები
პროექტი	A.02.5	