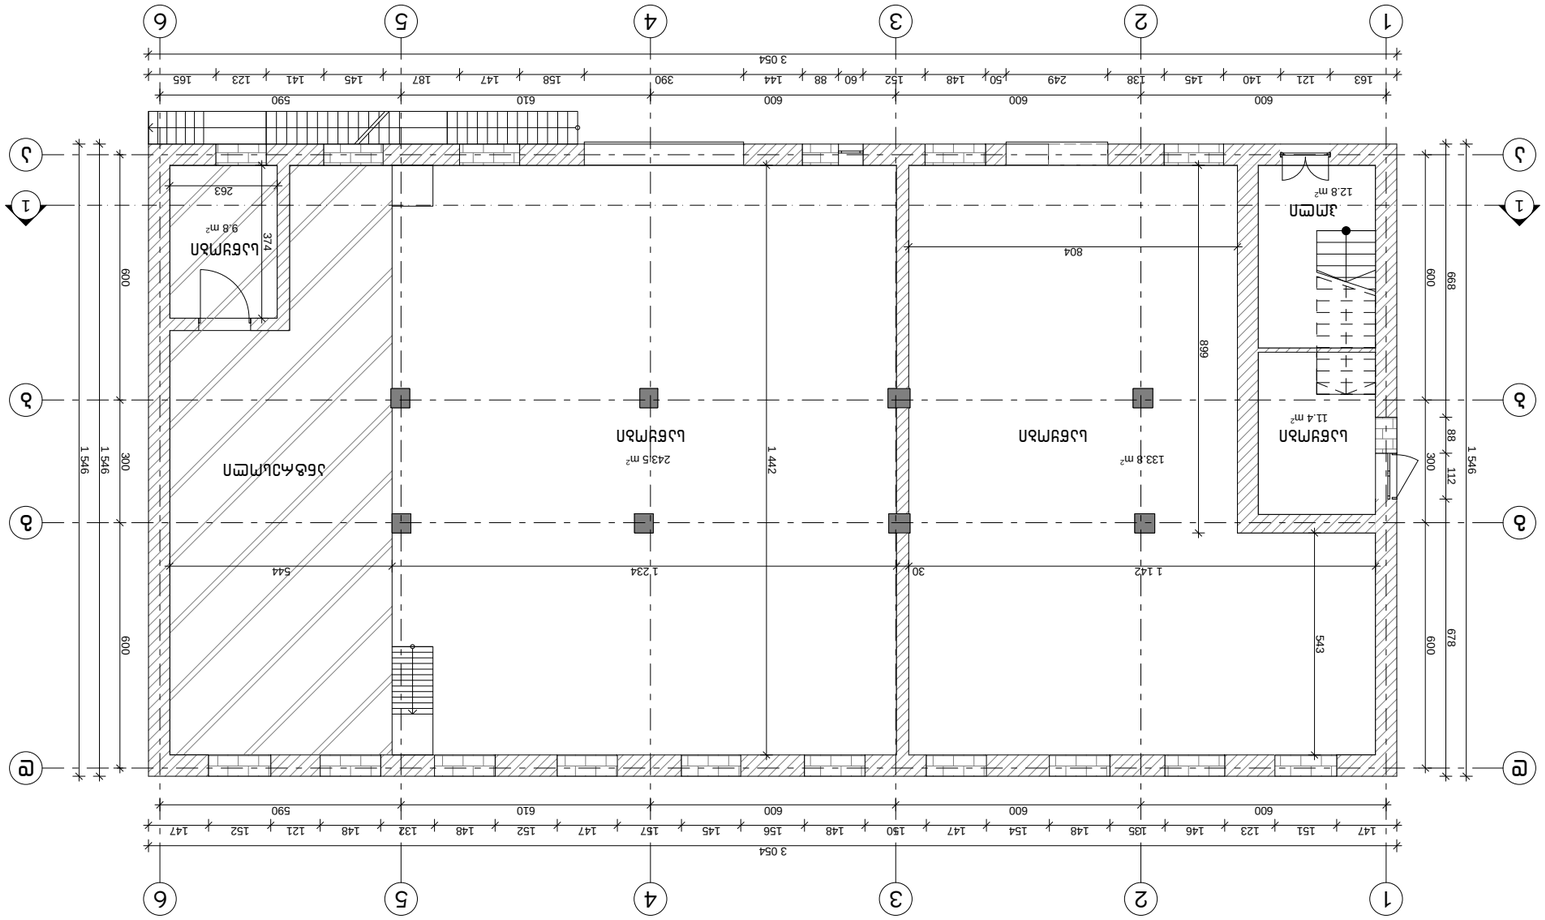
1
2
3
4
5
6
3 054
163 121 140 145 138 249 150 148 152 60 88 144 390 158 147 187 145 141 123 165
590 610 600 600
600 600 600
804
899
1 442
1 234
30
1 142
544
543
133.8 m²
243.5 m²
11.4 m²
12.8 m²
9.8 m²
263
374
600
1 546
300
112
88
678
698
600
1 546
300
600
1 546
300
600

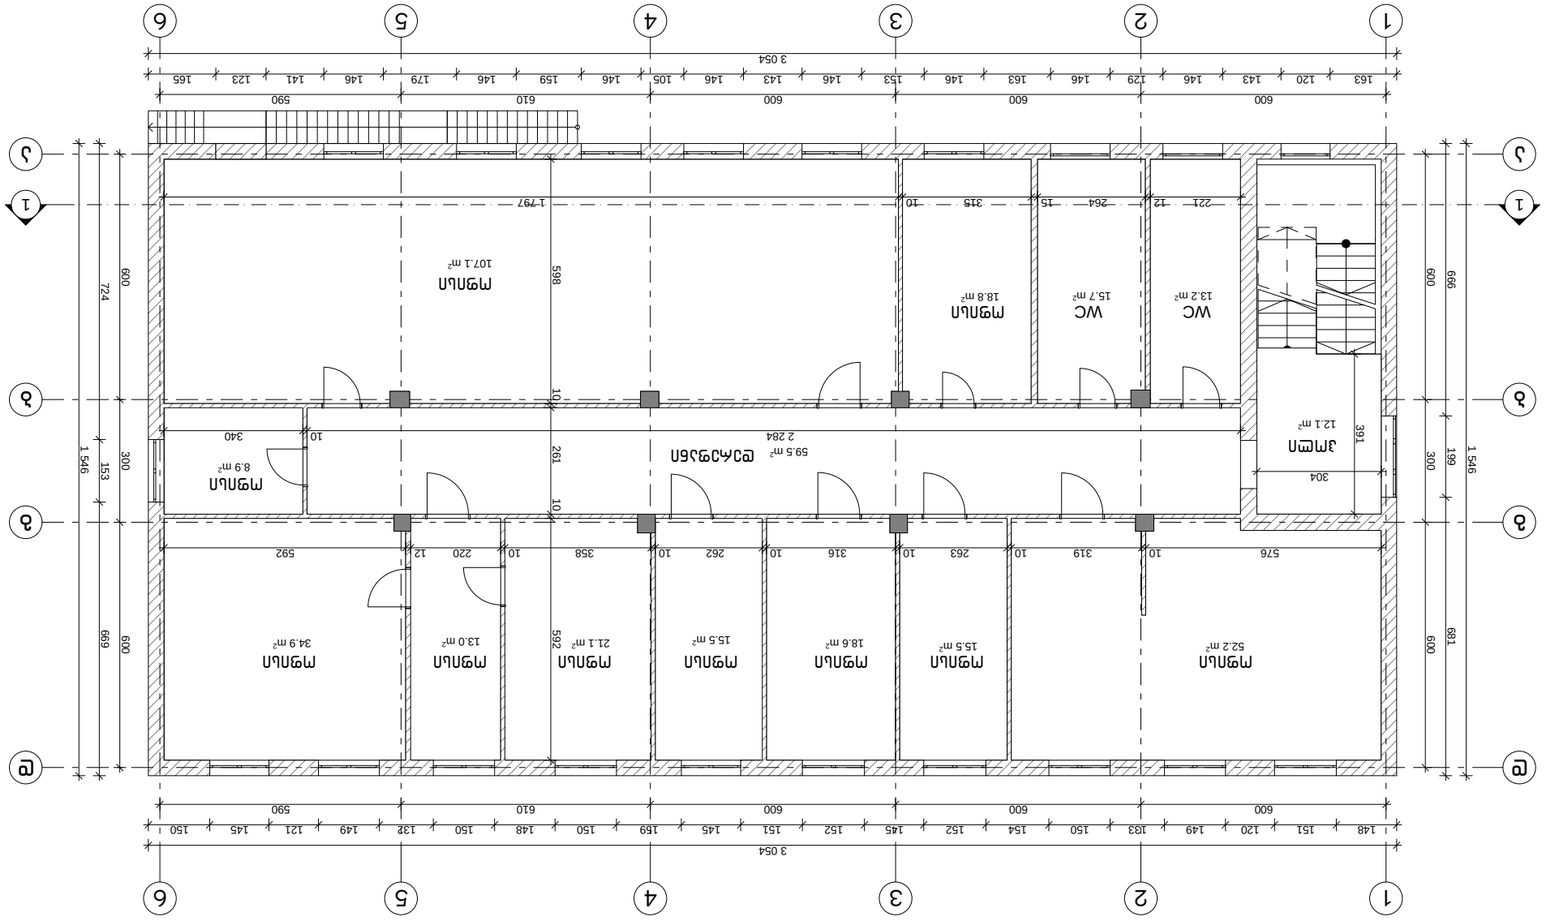


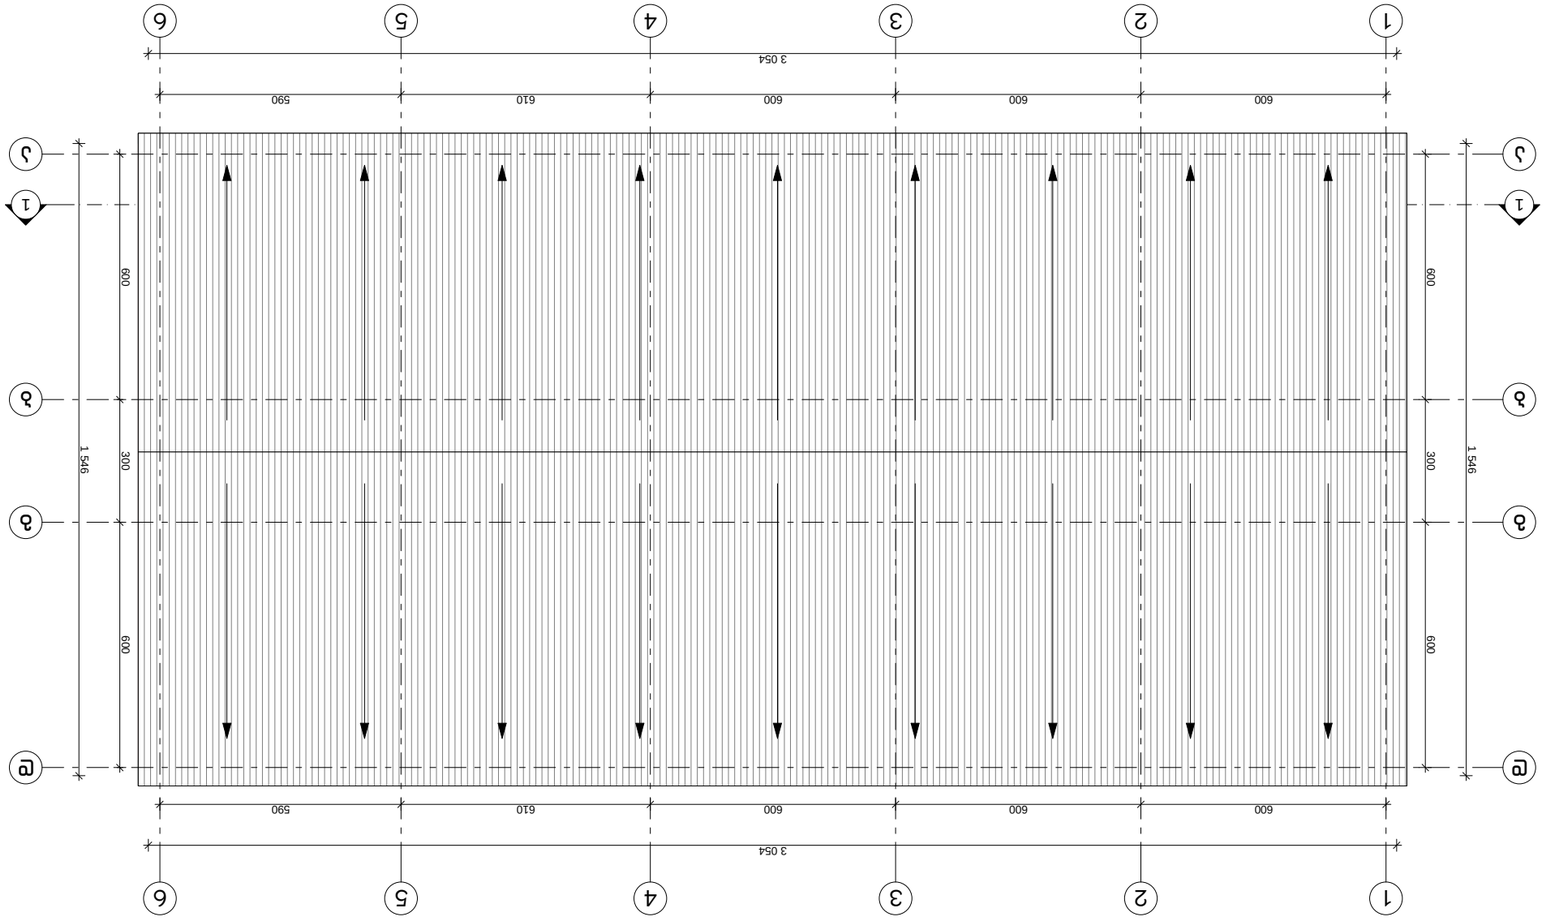





