



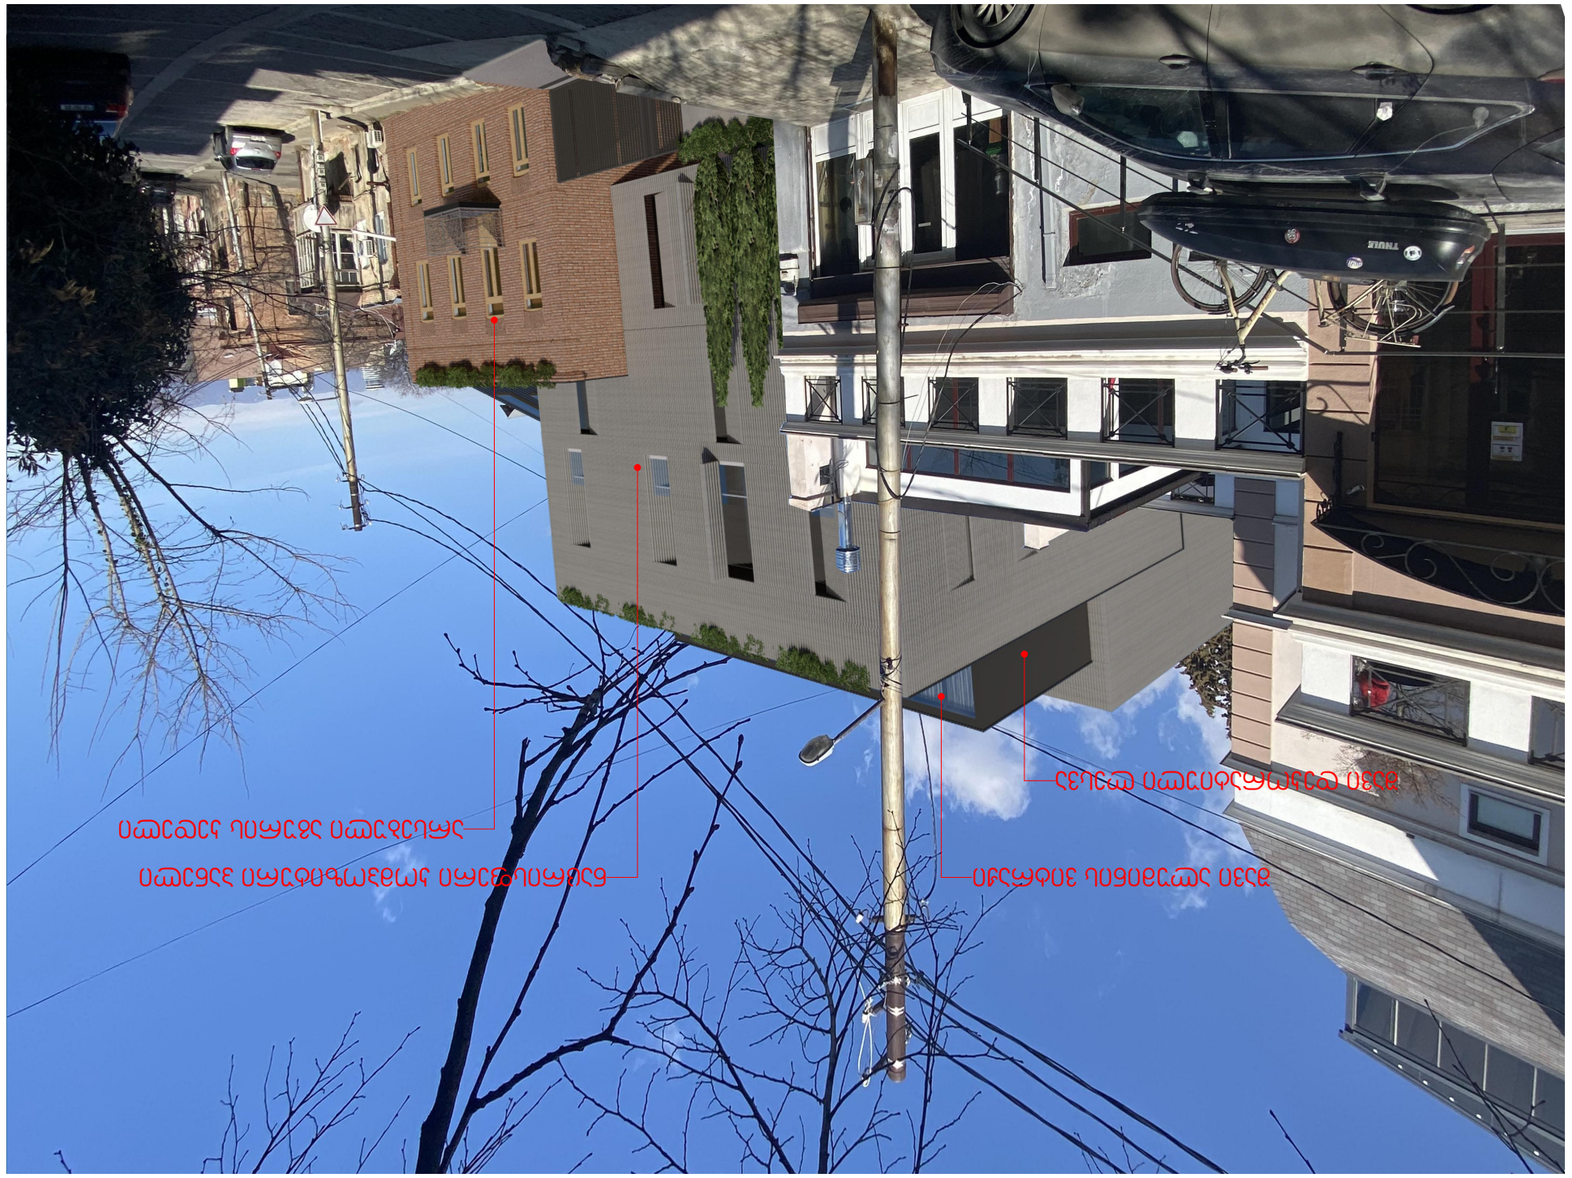

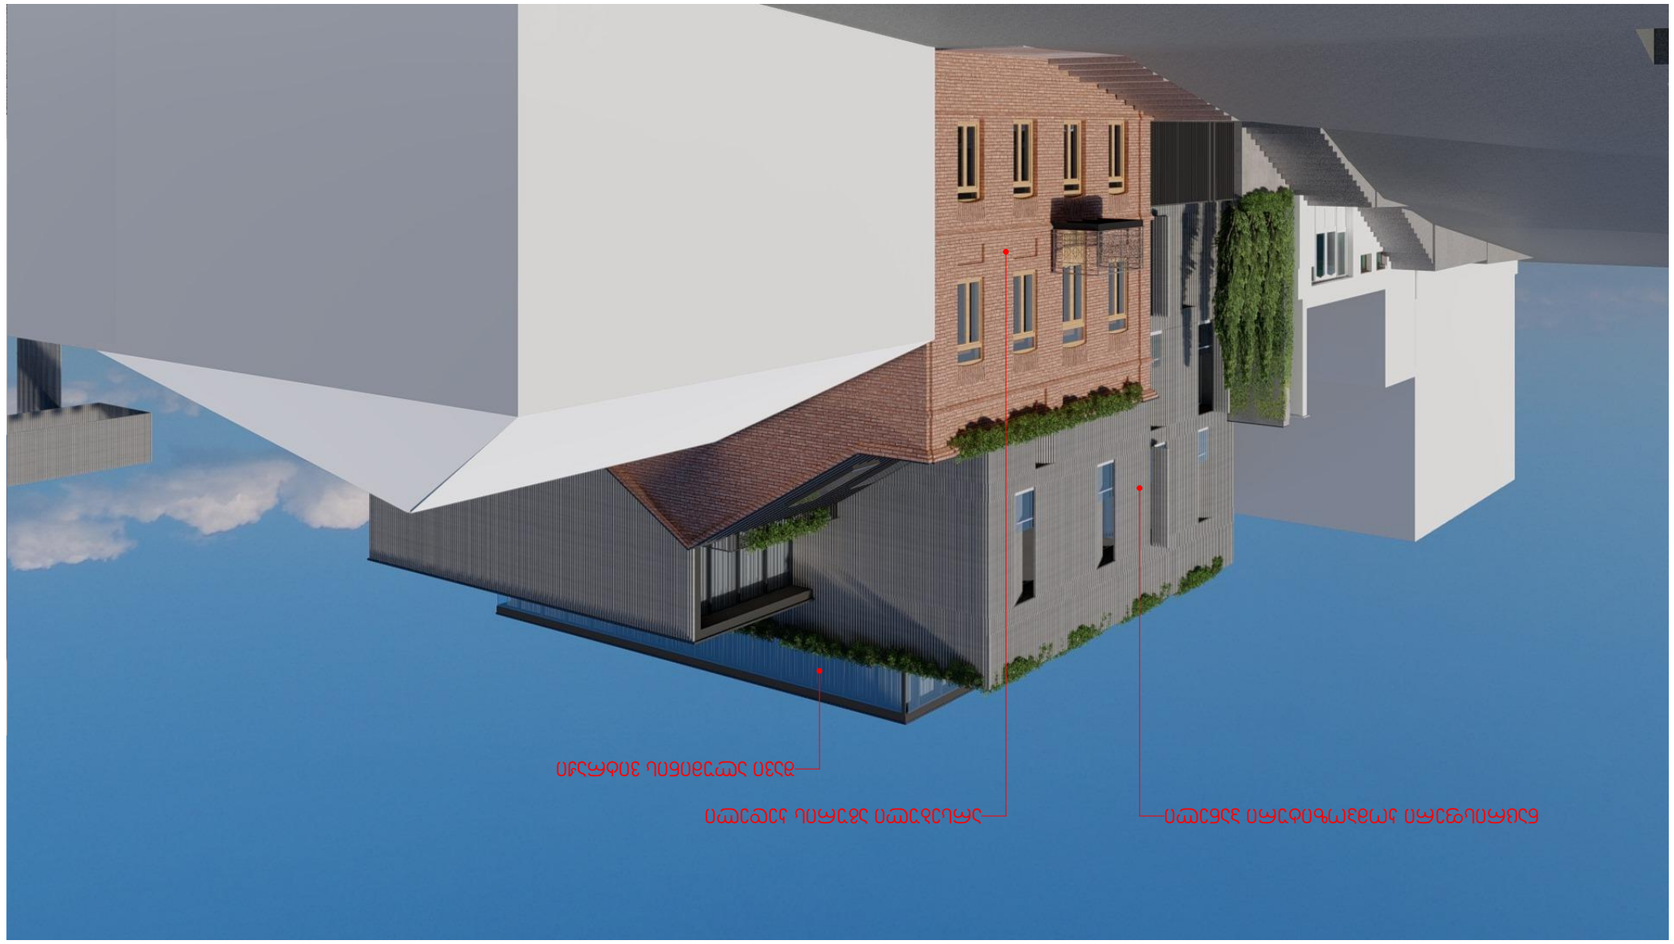









































ჰირობითი აღნიშვნები

შენიშვნები:

1. ნახაზზე ზომები მოცემულია მილიმეტრებში
2. ნახაზის ყველა ცვლილება მშენებლობისას შეთანხმებული უნდა იყოს პროექტის ავტორთან

დამკვეთი:

მისამართი:

ქ.თბილისი, სოფელი დიღომი,
ს/კ 01.72.14.031.548

პროექტის სახელწოდება:

ერთბინიანი საცხოვრებელი სახლი

თანამდებობა	გვარი	ხელმოწერა
დირექტორი	გ.ქევანიშვილი	
არქიტექტორი	გ.ზანგალაძე	
დაამუშავა	გ.ზანგალაძე	
მთ.ინჟინერი		

ARCHIDEA
ARCHITECTURE

საქართველო, 0179, თბილისი
ჯაბუა ამირეჯიბის გზატკეცილი №6
ტელ: +99599 70 80 13

რენდერი2

ფორმატი	მაშტაბი	თარიღი
A-3	1:250	06.08.2020
სტადია	ფურცელი	ფურცლები
მუშა	□.04	12

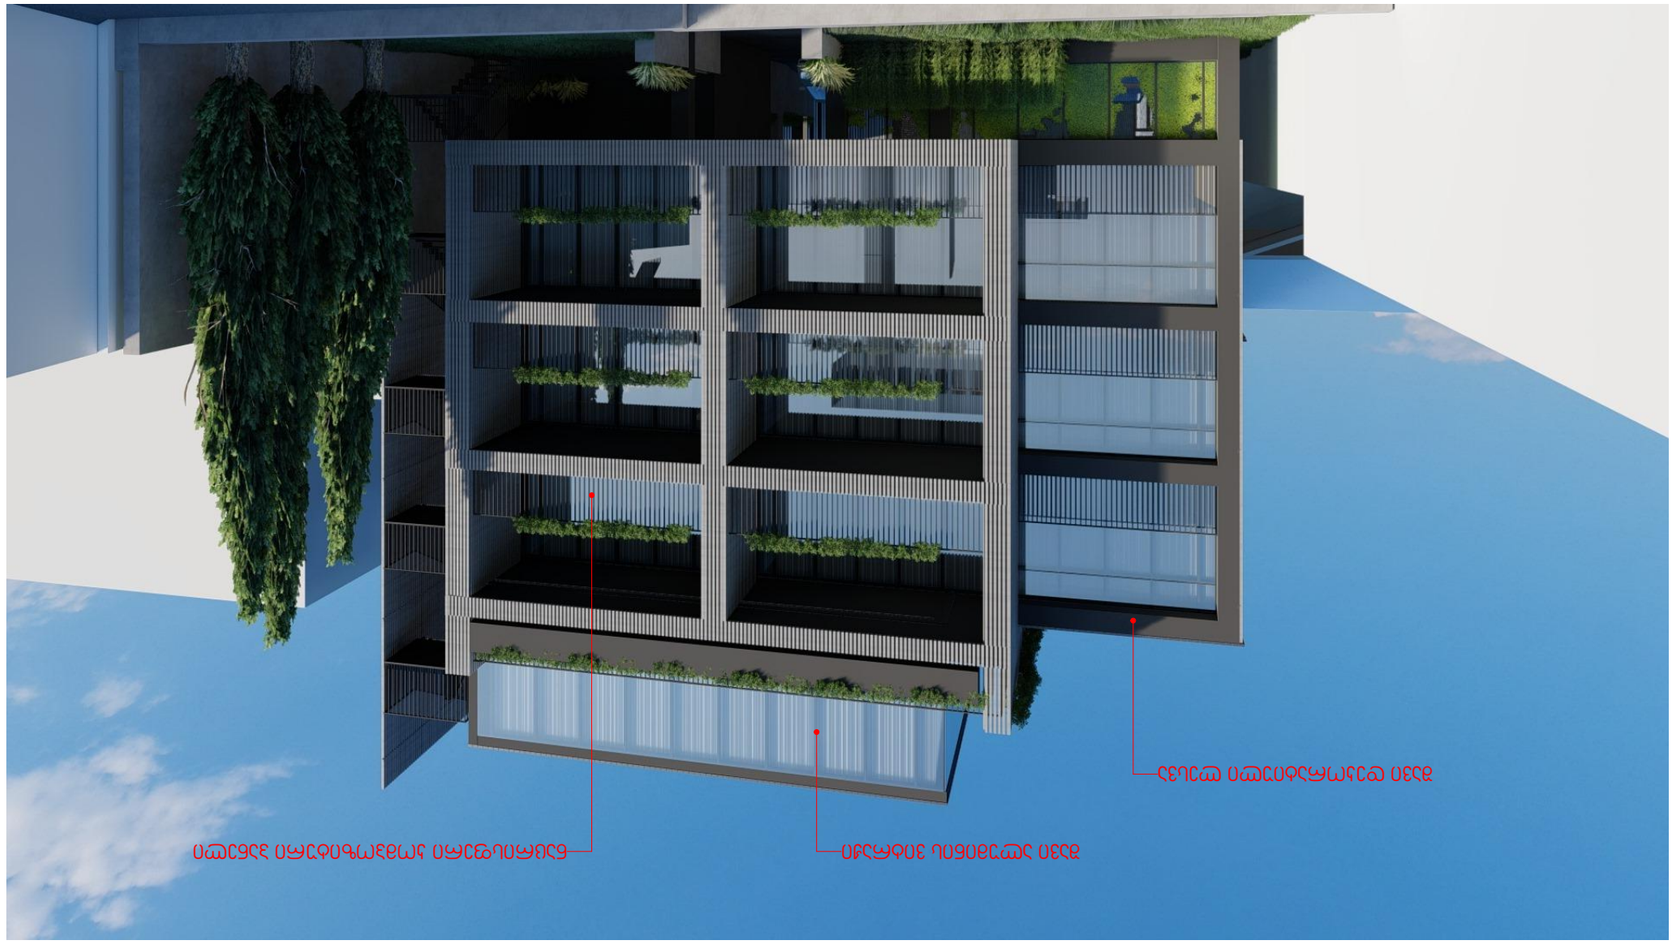

ARCHITECTURE



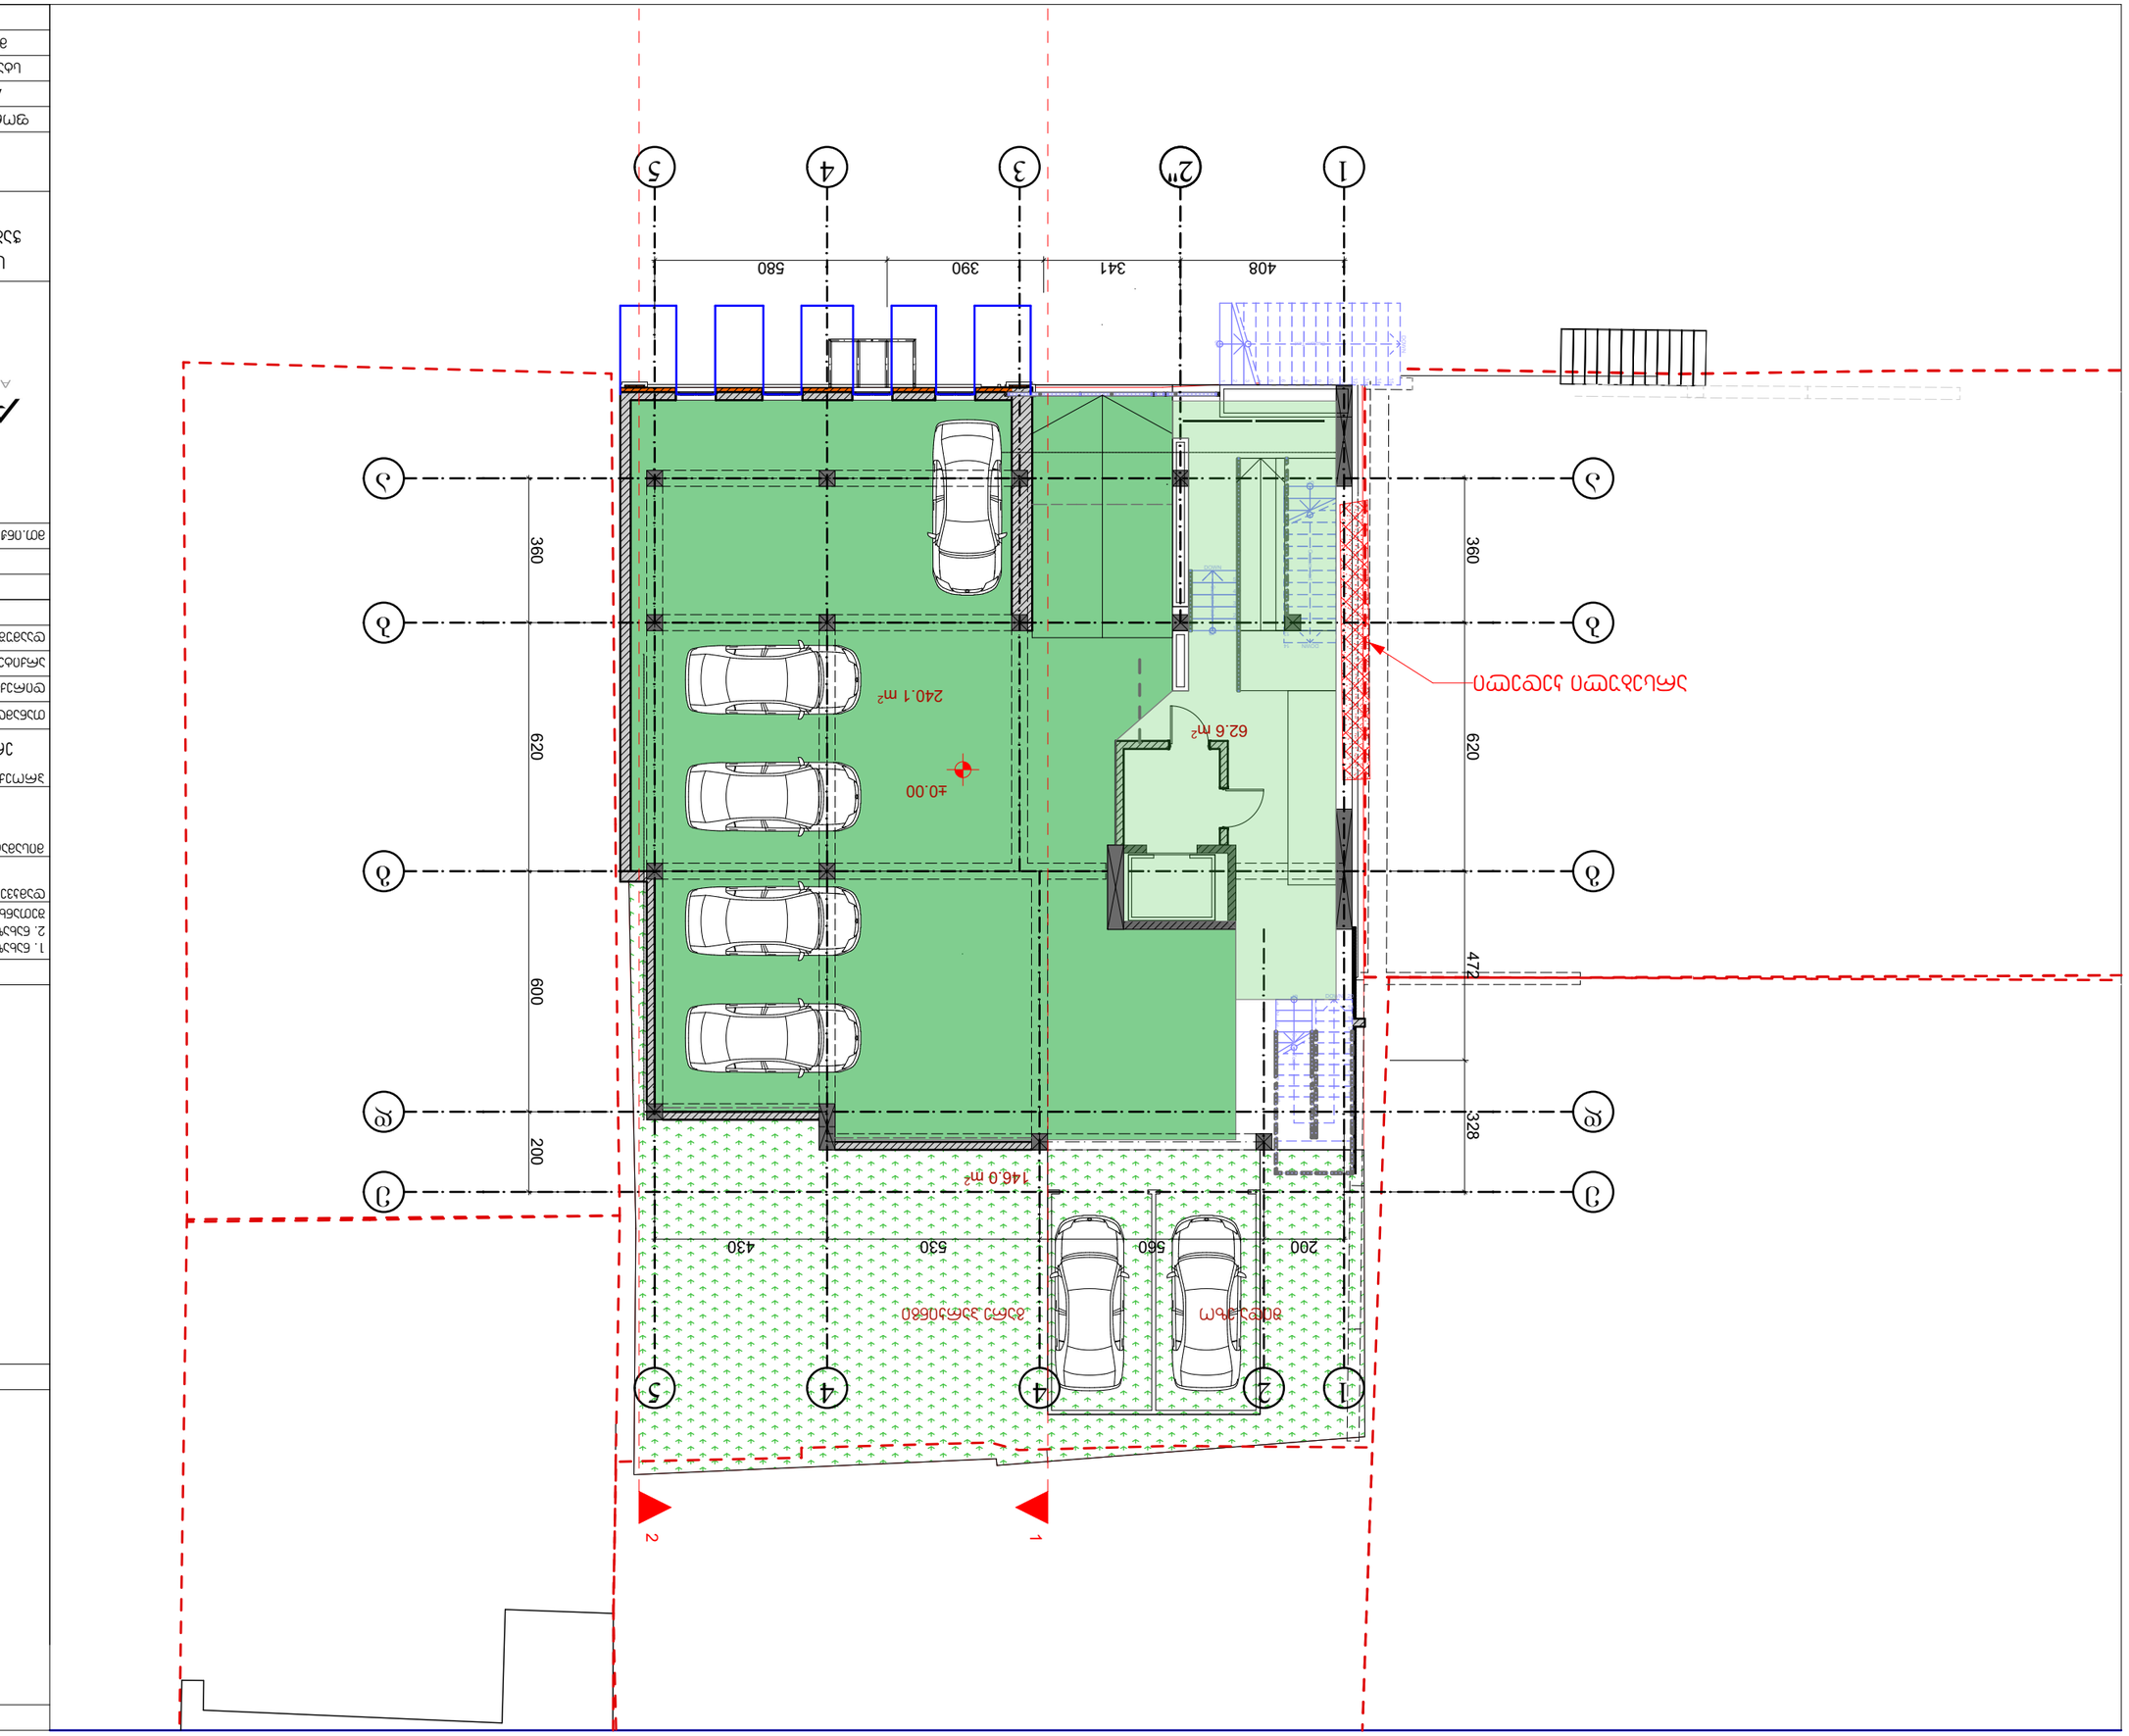

ARCHIDEA
ARCHITECTURE
















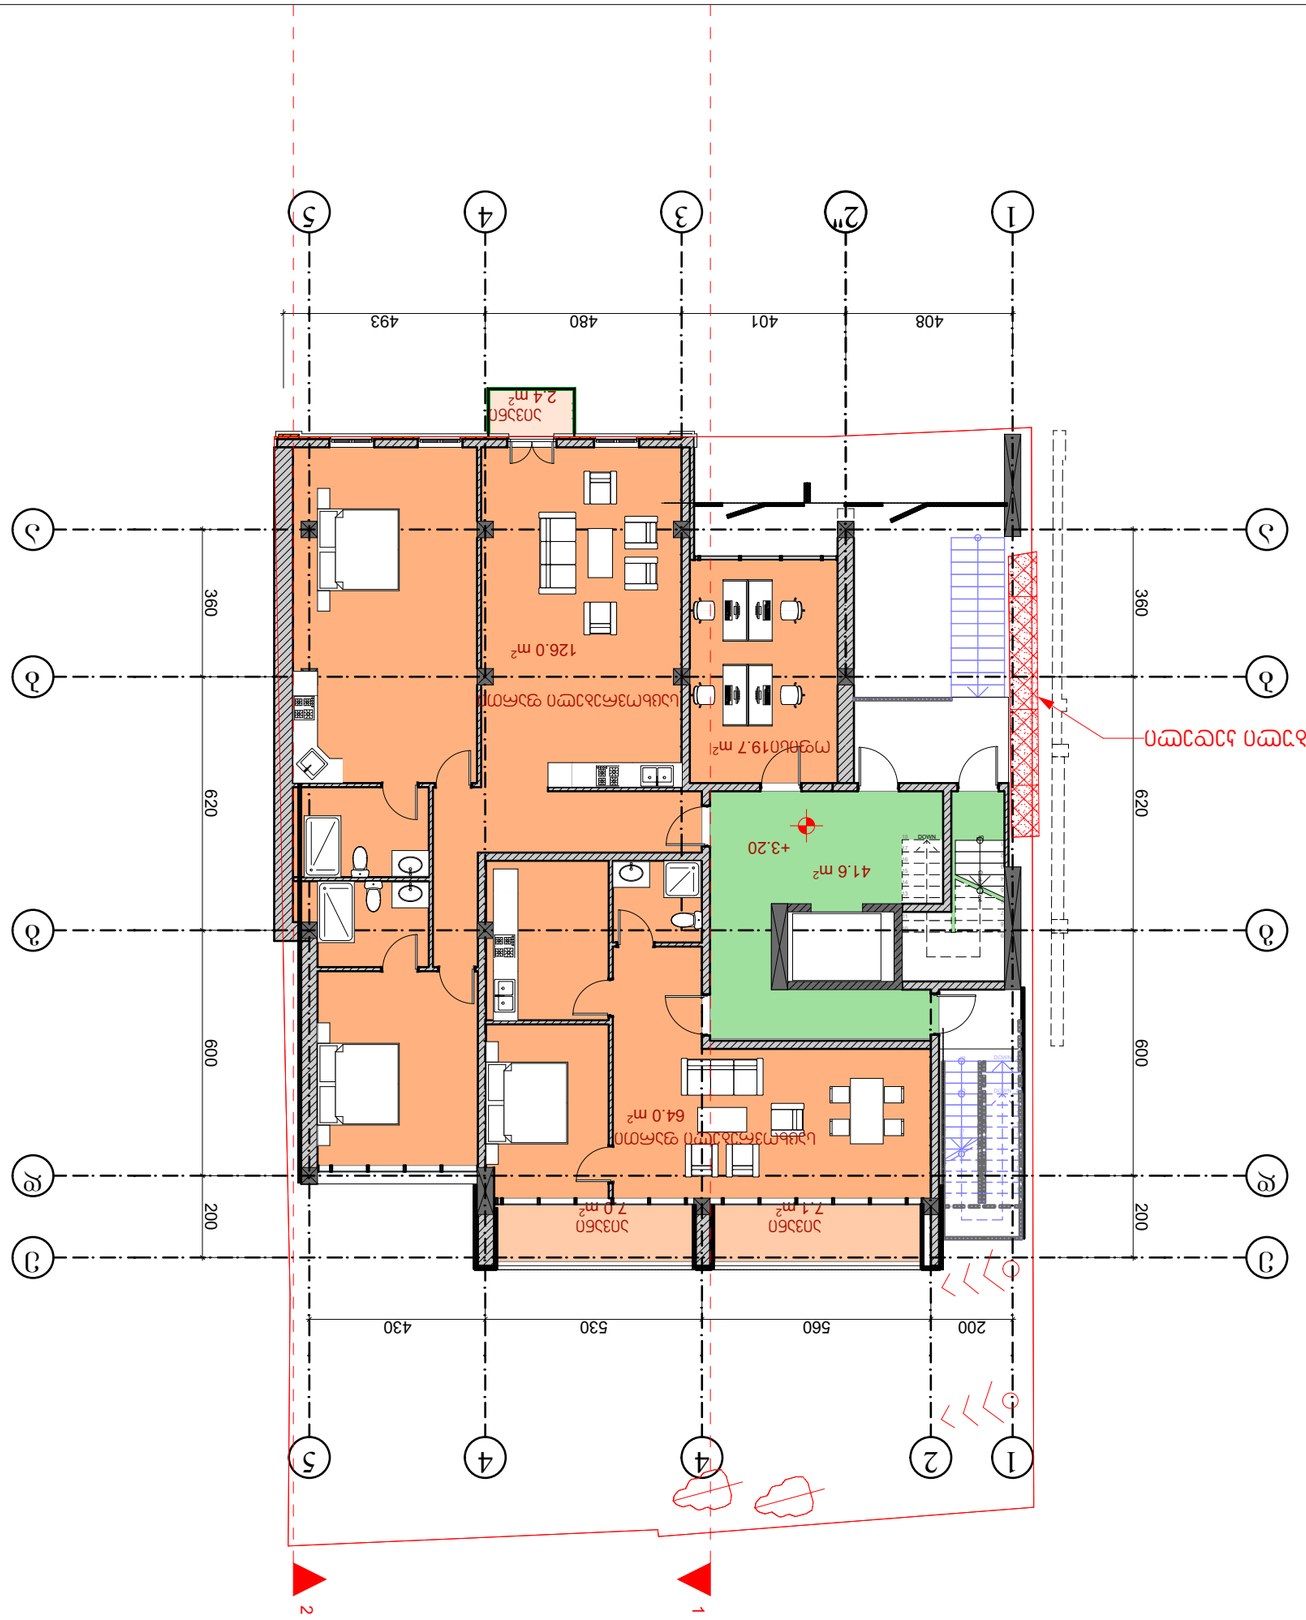






















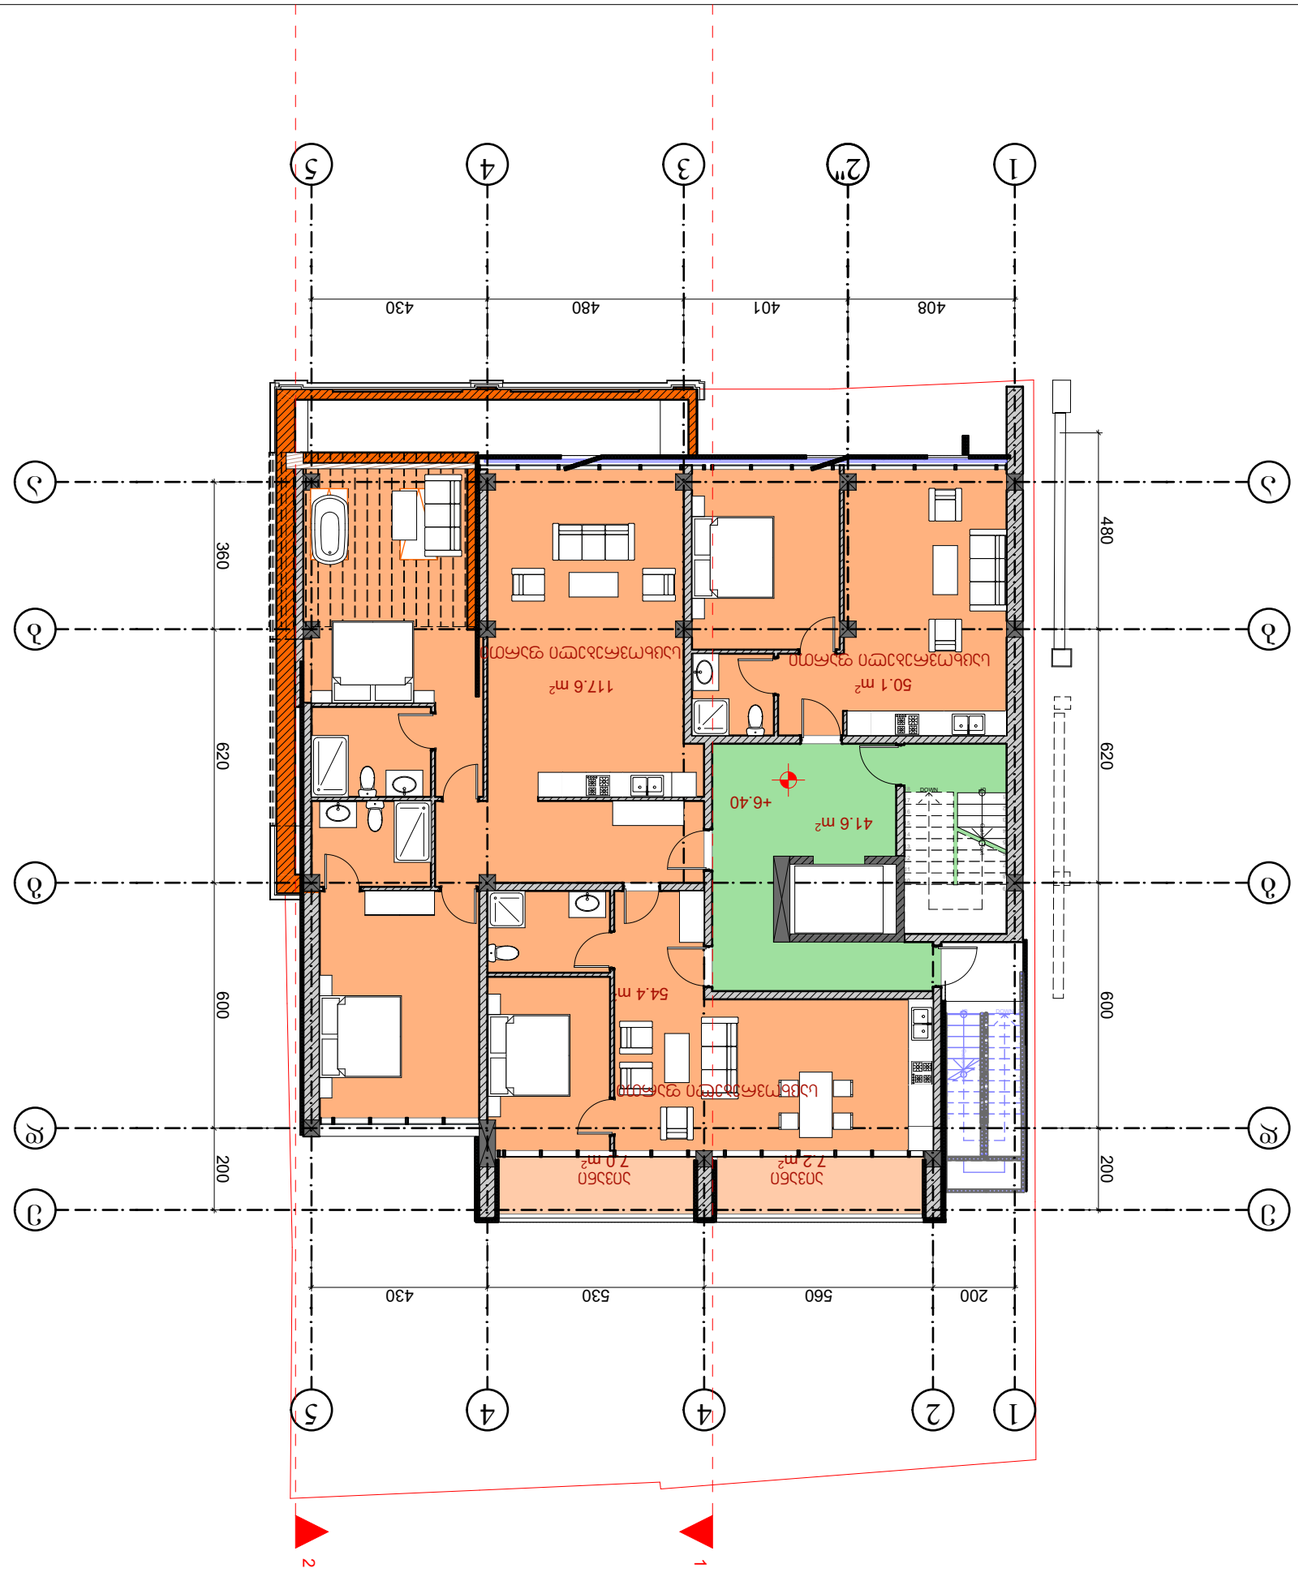














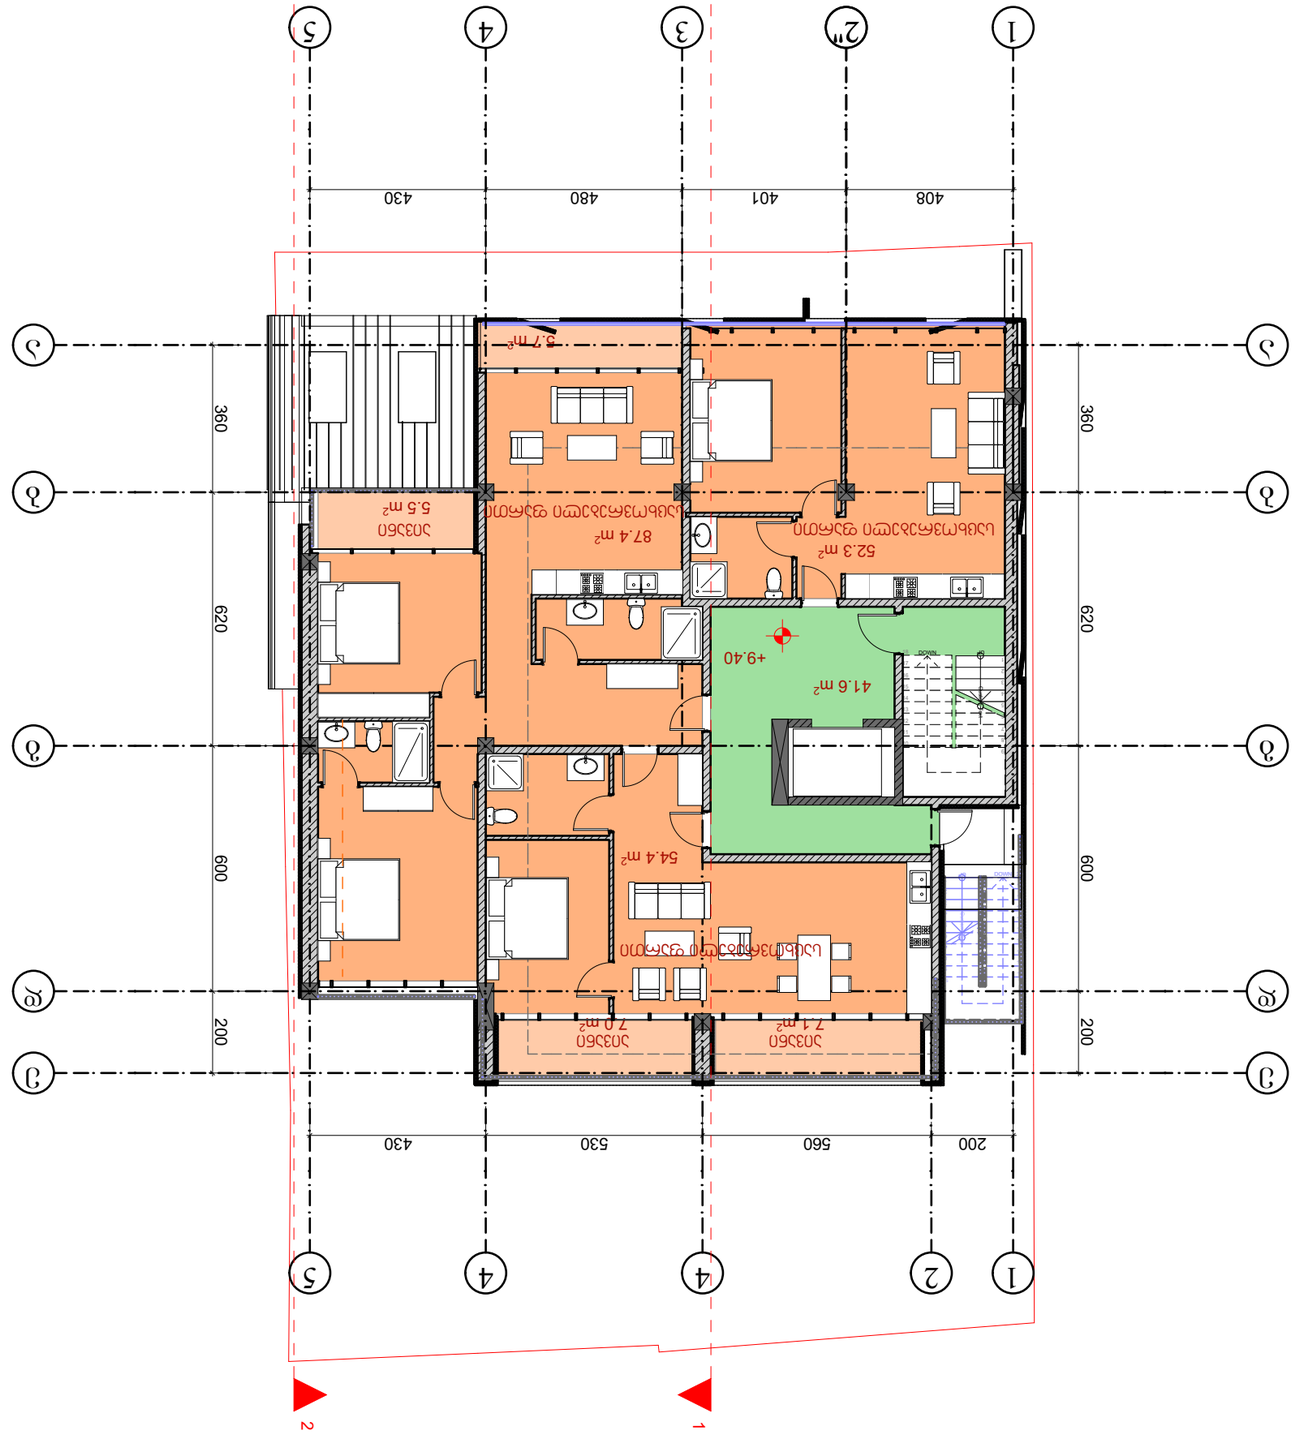
1
2
4
5
1
2
3
4
5
408
401
480
430
200
560
530
430
200
600
360
620
200
600
360
620
41.6 m²
+9.40
87.4 m²
52.3 m²
5.7m²
5.5 m²
54.4 m²
7.1 m²
7.0 m²

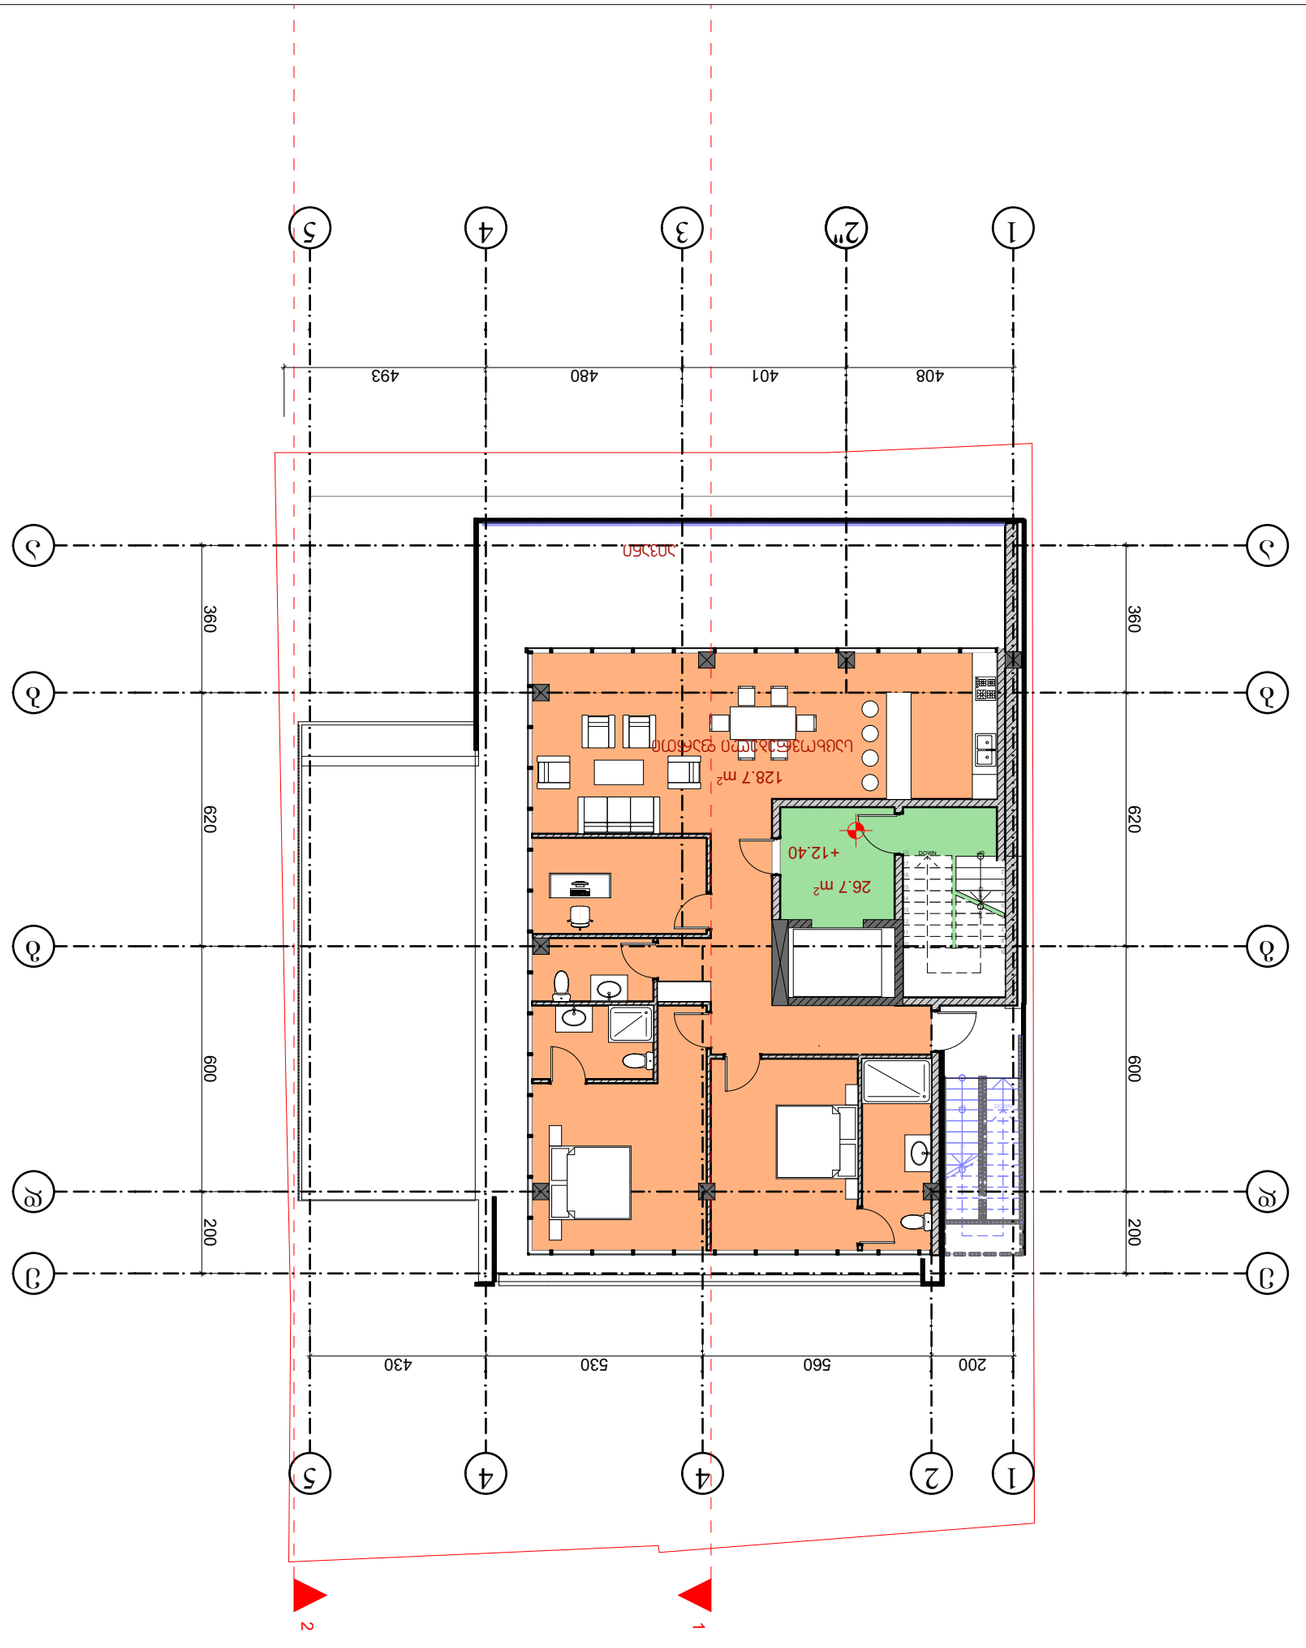










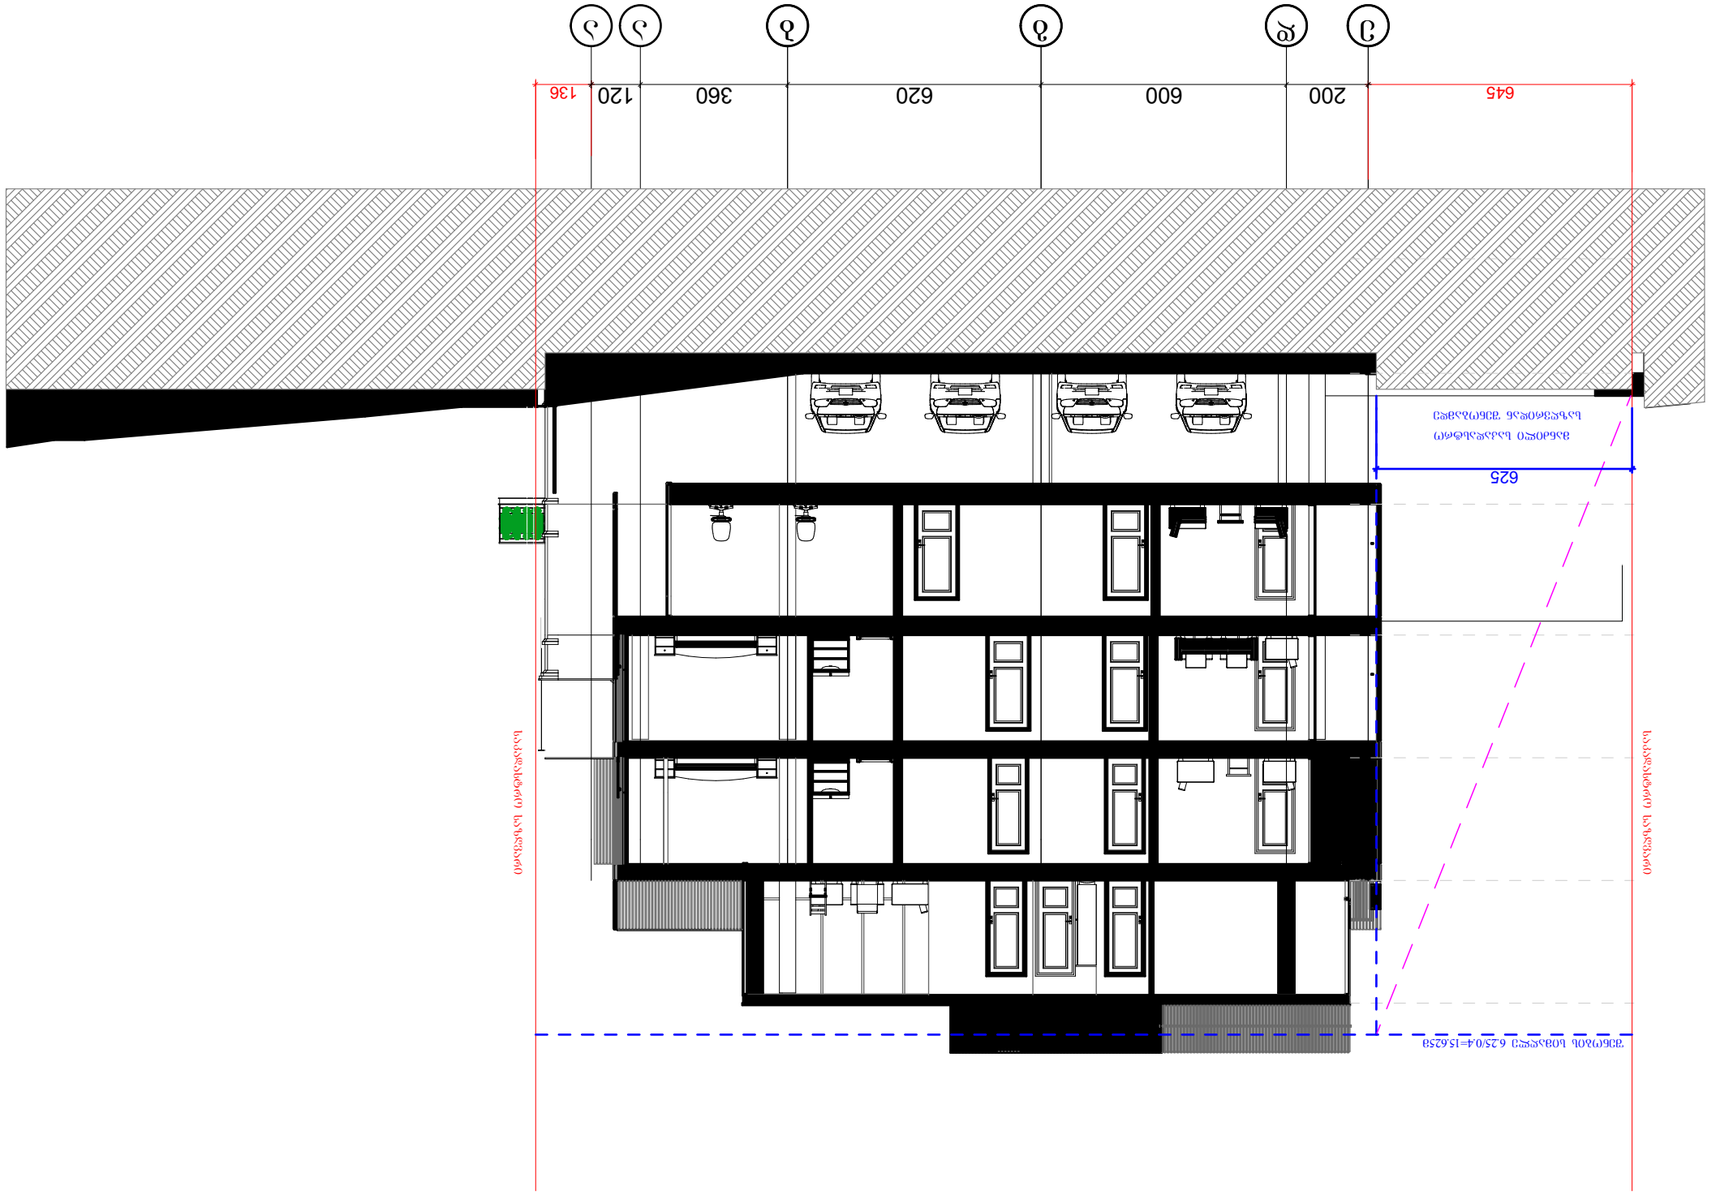









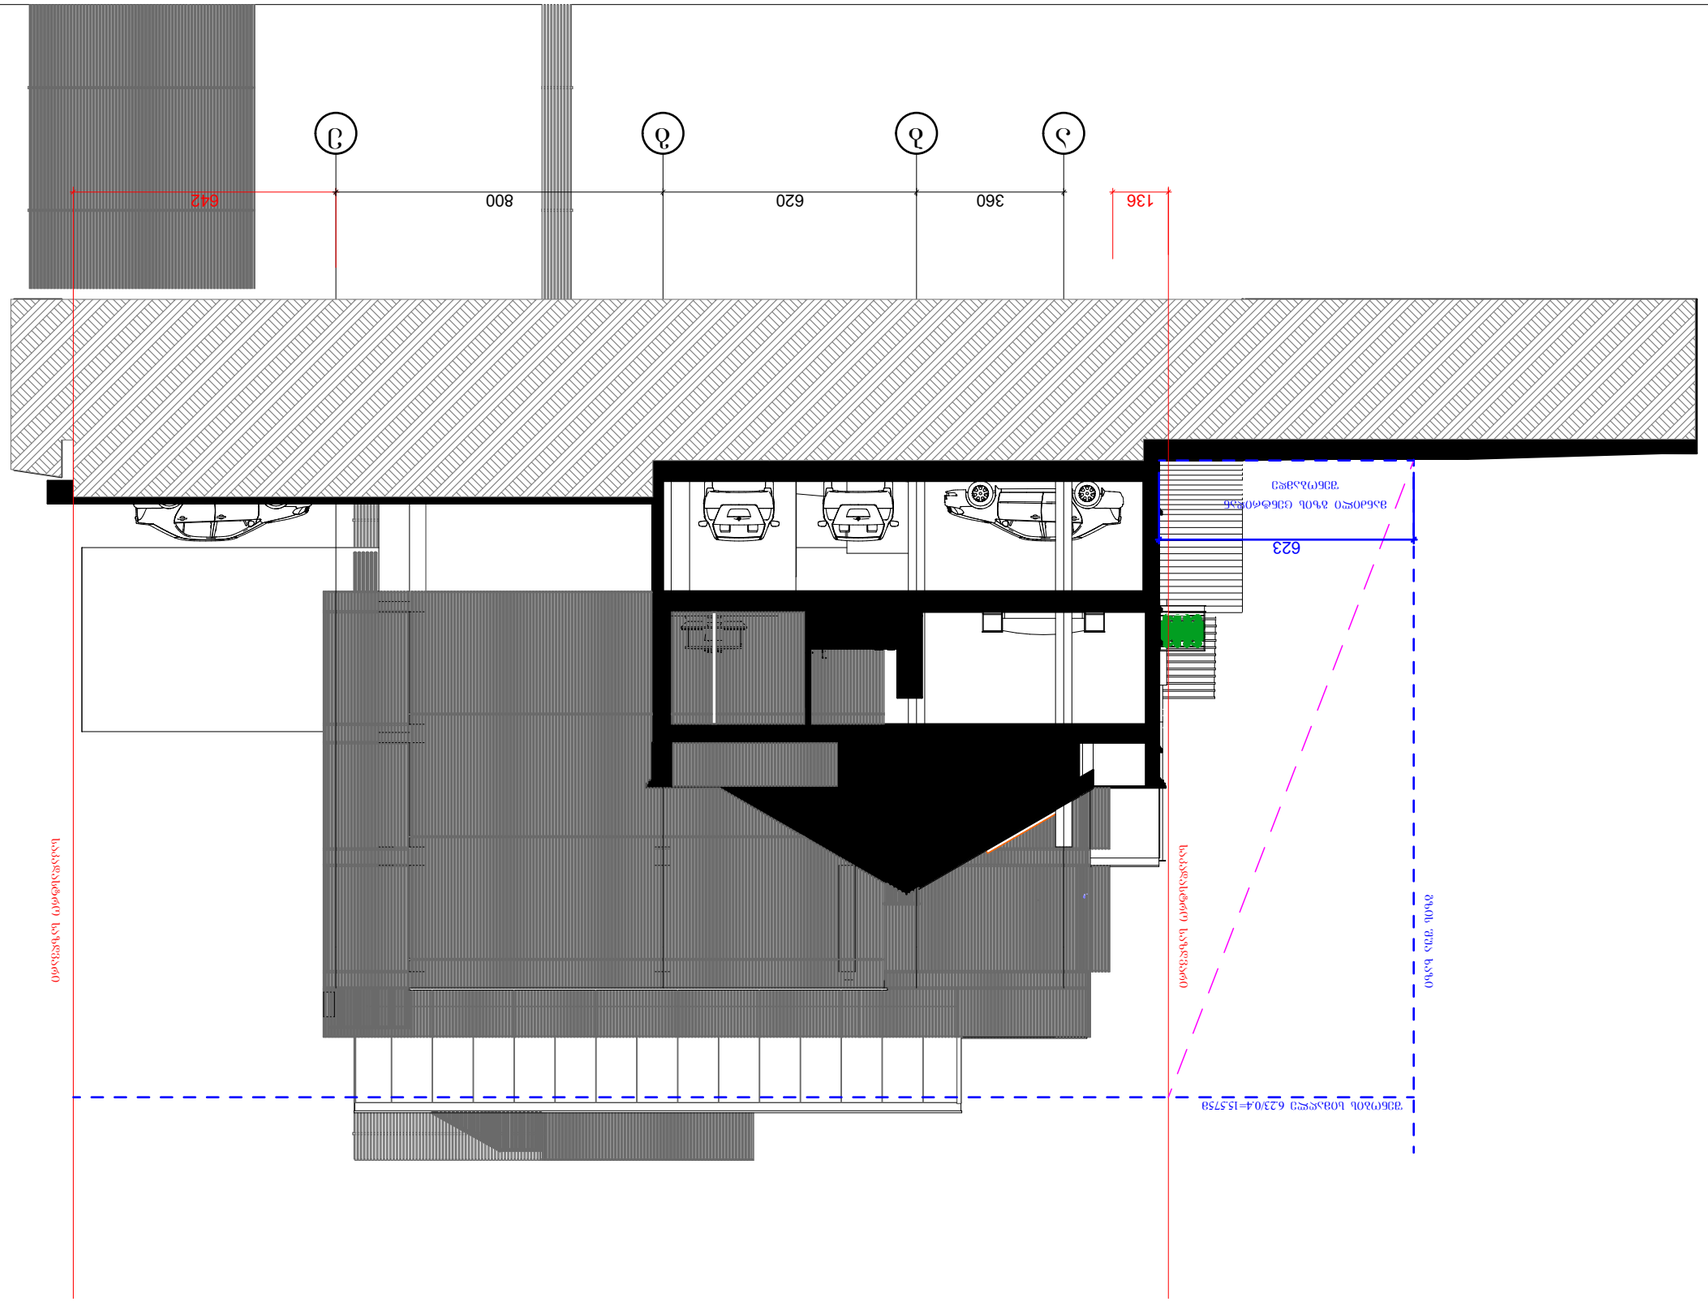




623


136 360 620 800 642






