


ტერიტორიის კეთილმოწყობის გეგმა

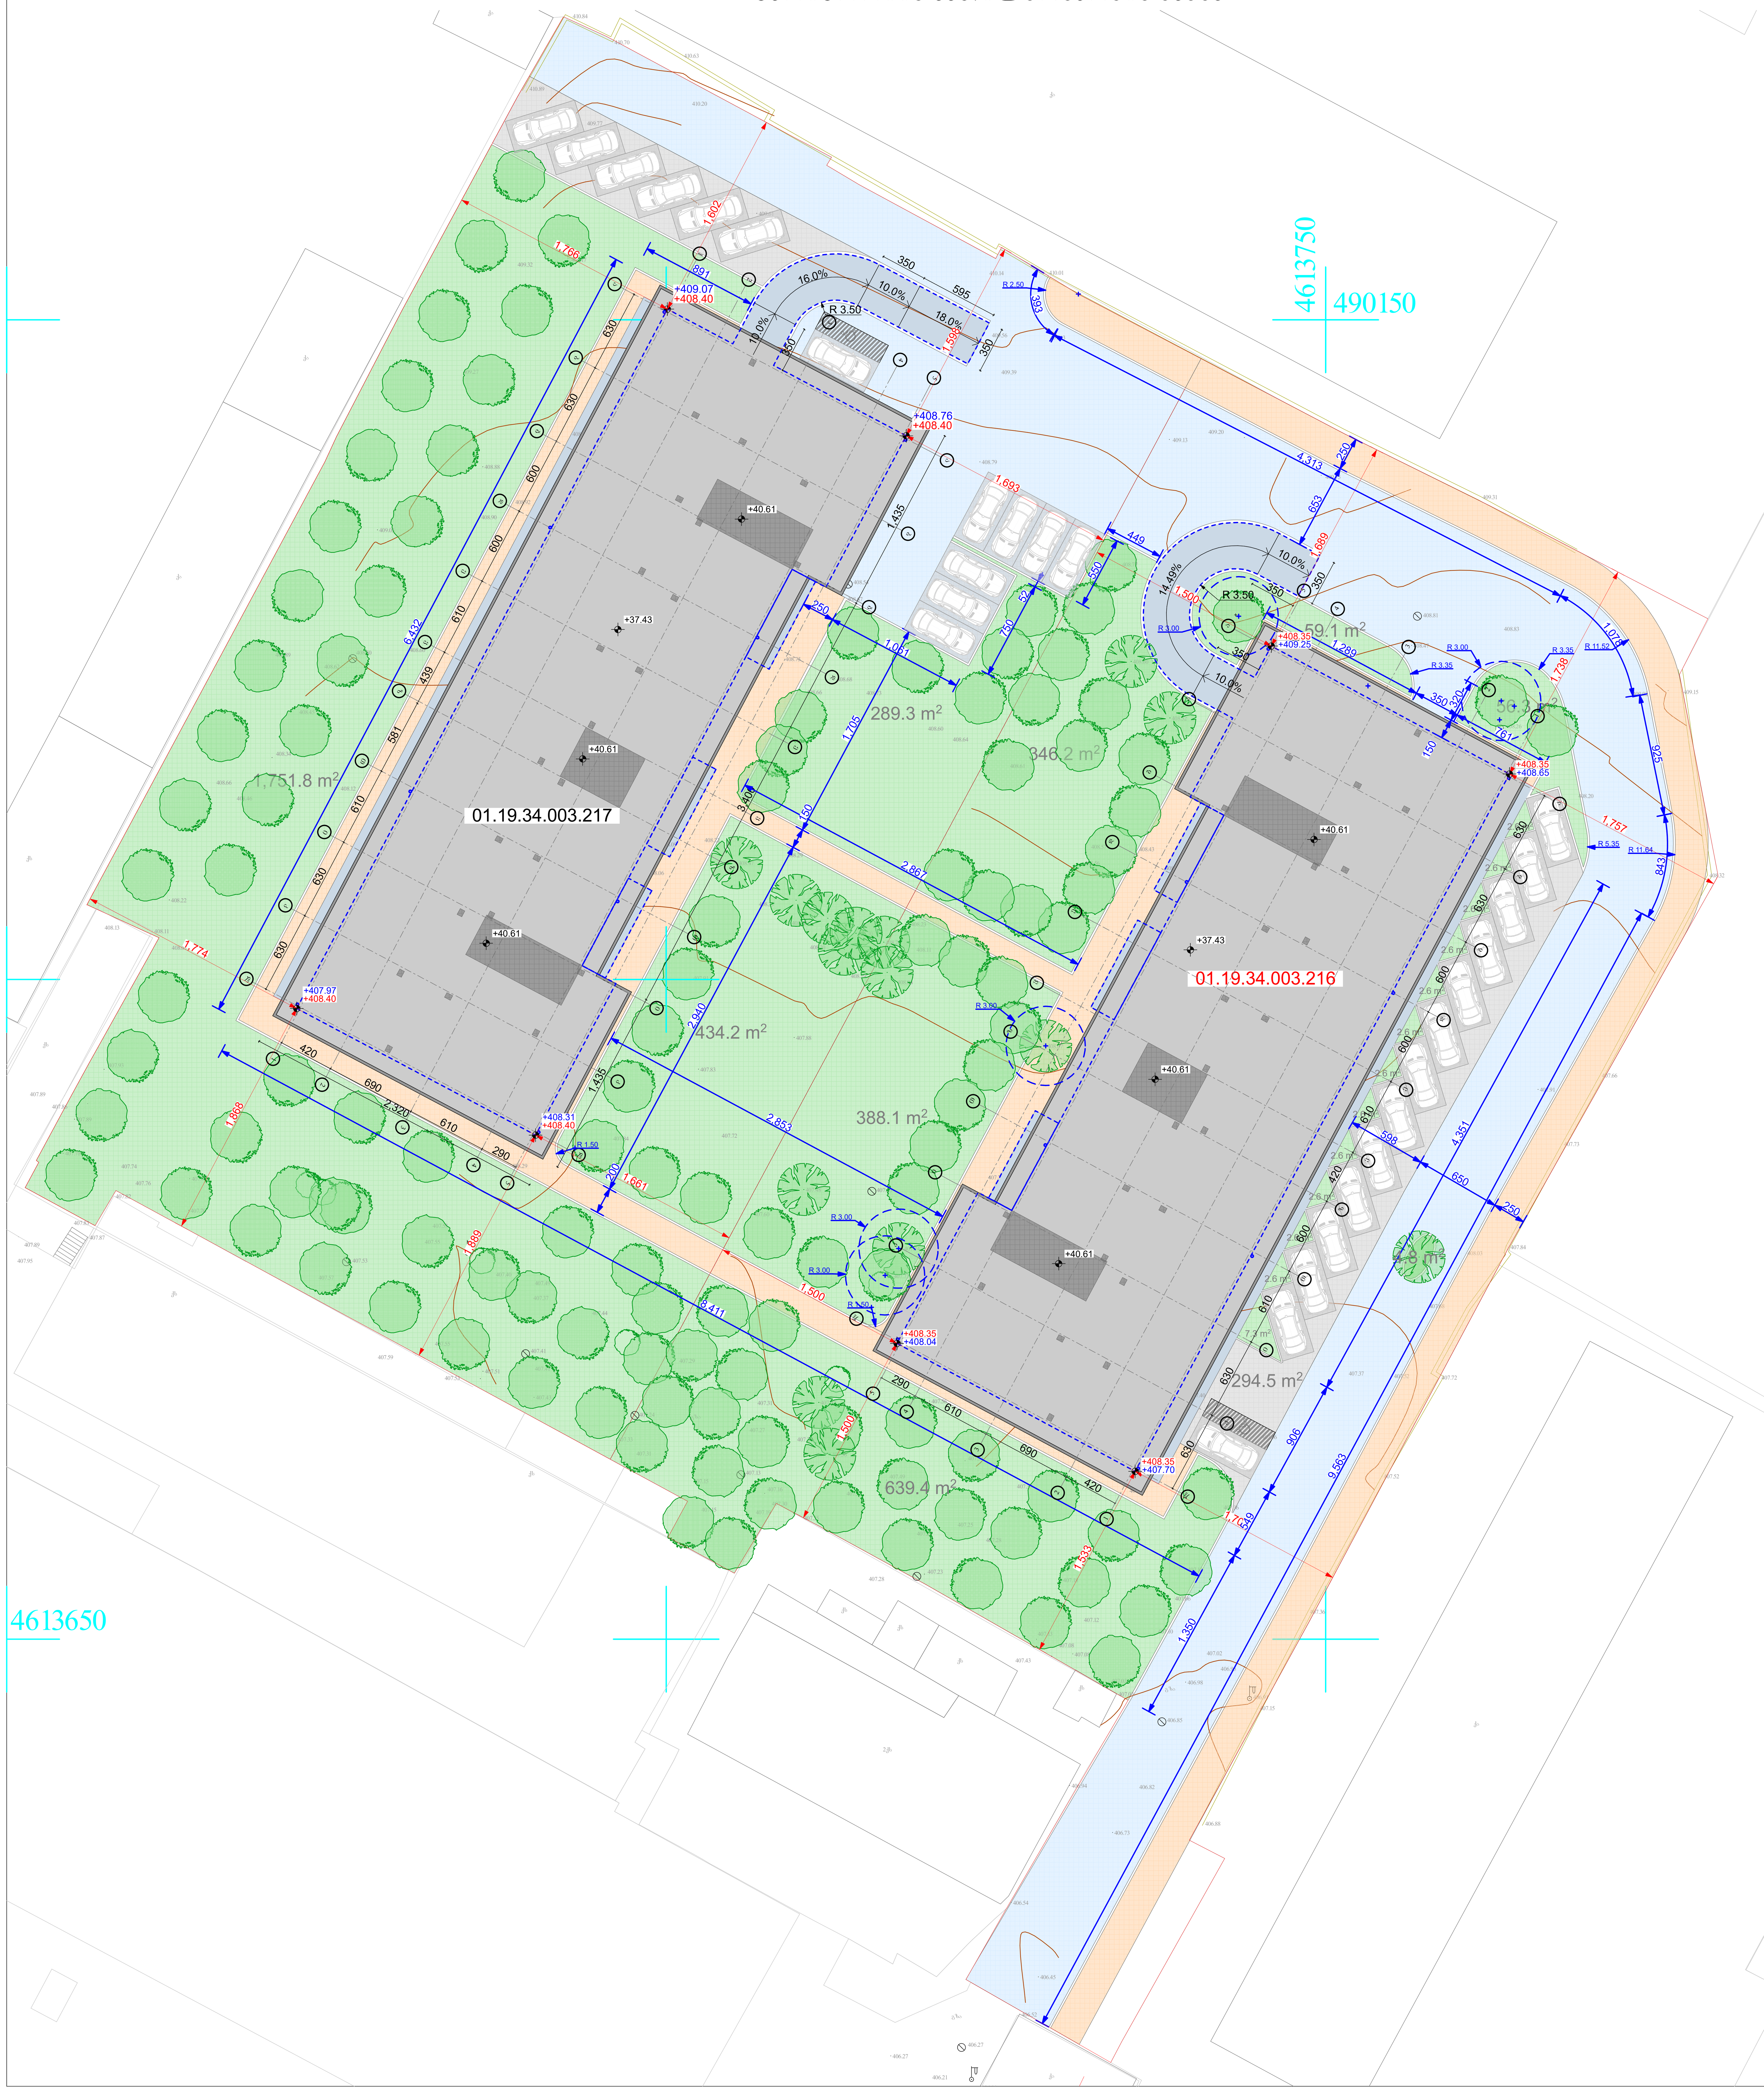

გზის და ტროტუარის ტიპიური კვეთი

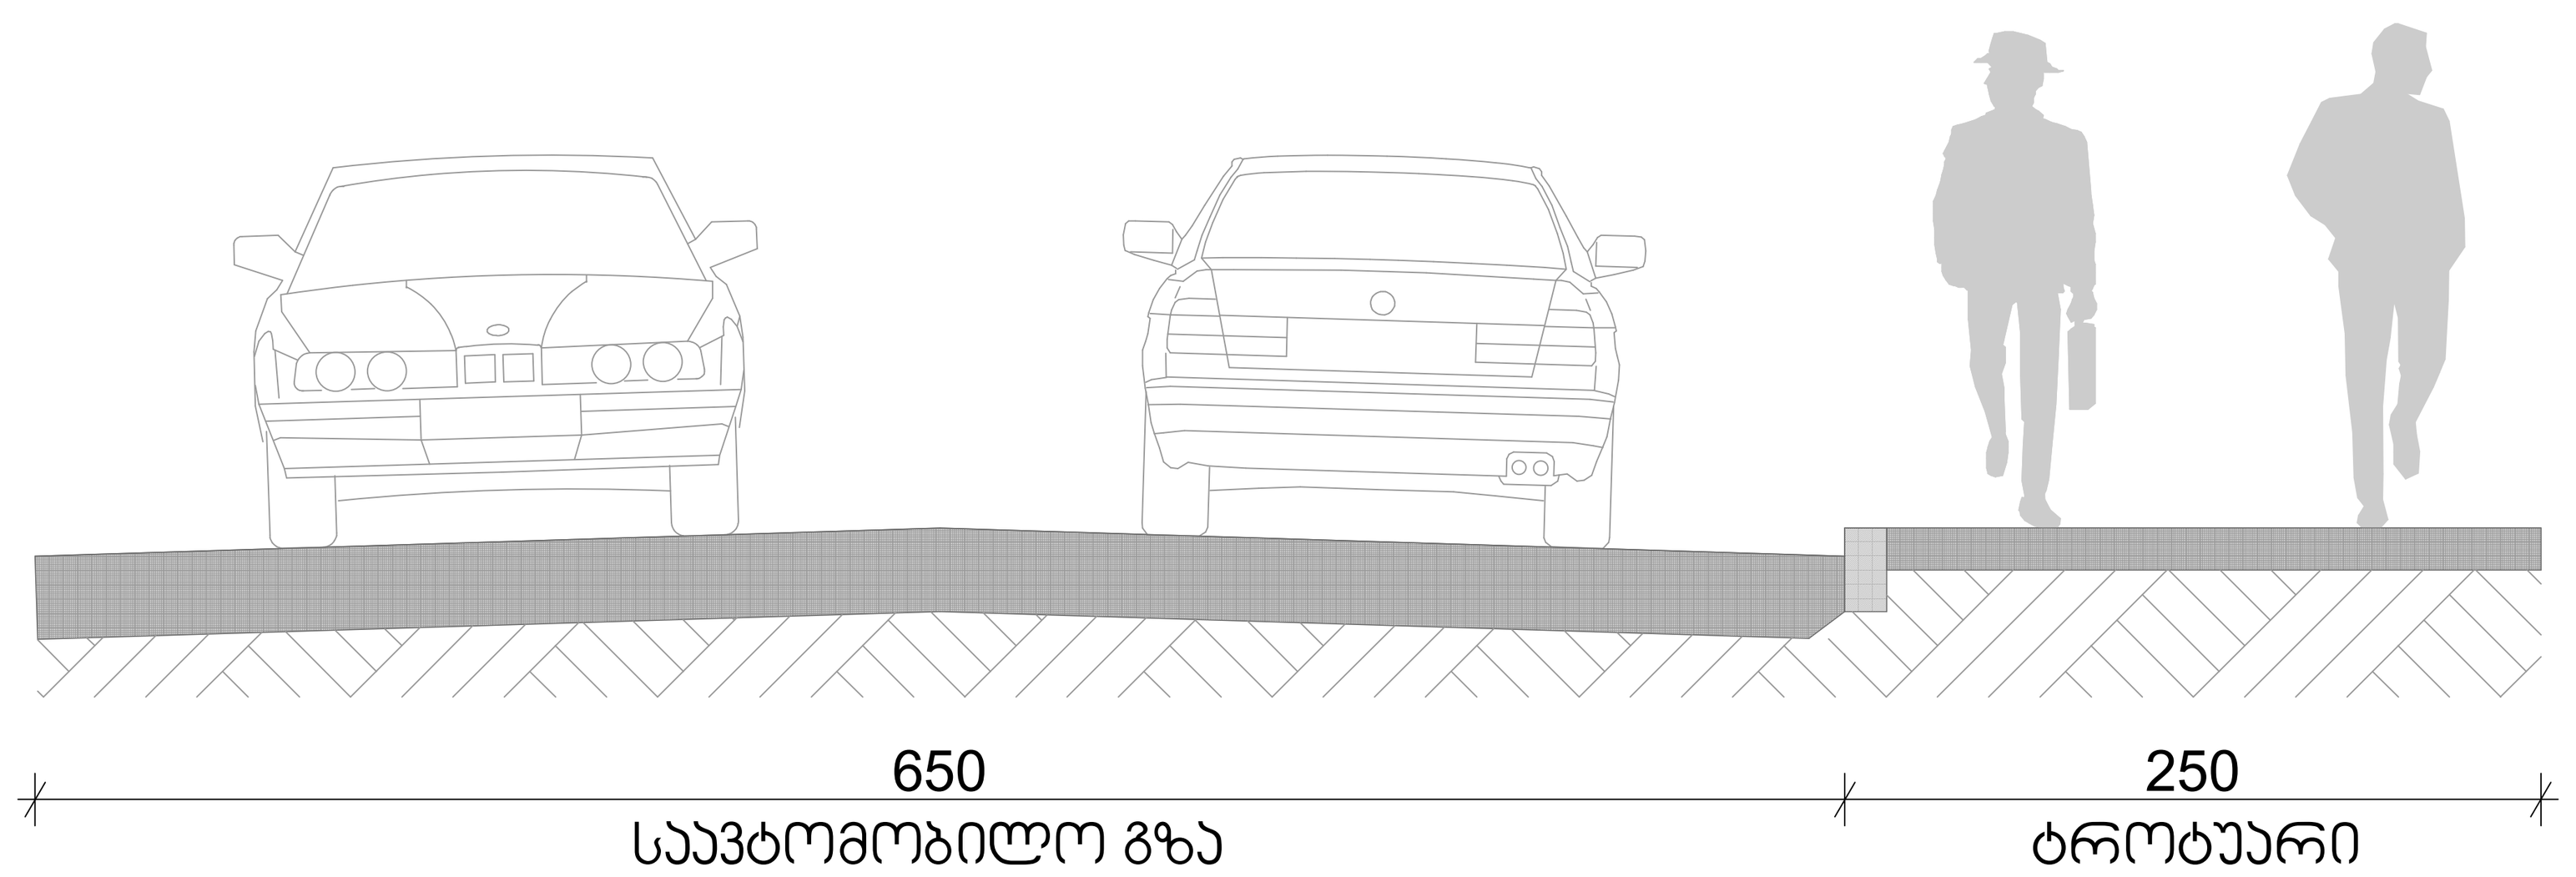

საფეხმავლო ბილიკის ტიპიური კვეთი

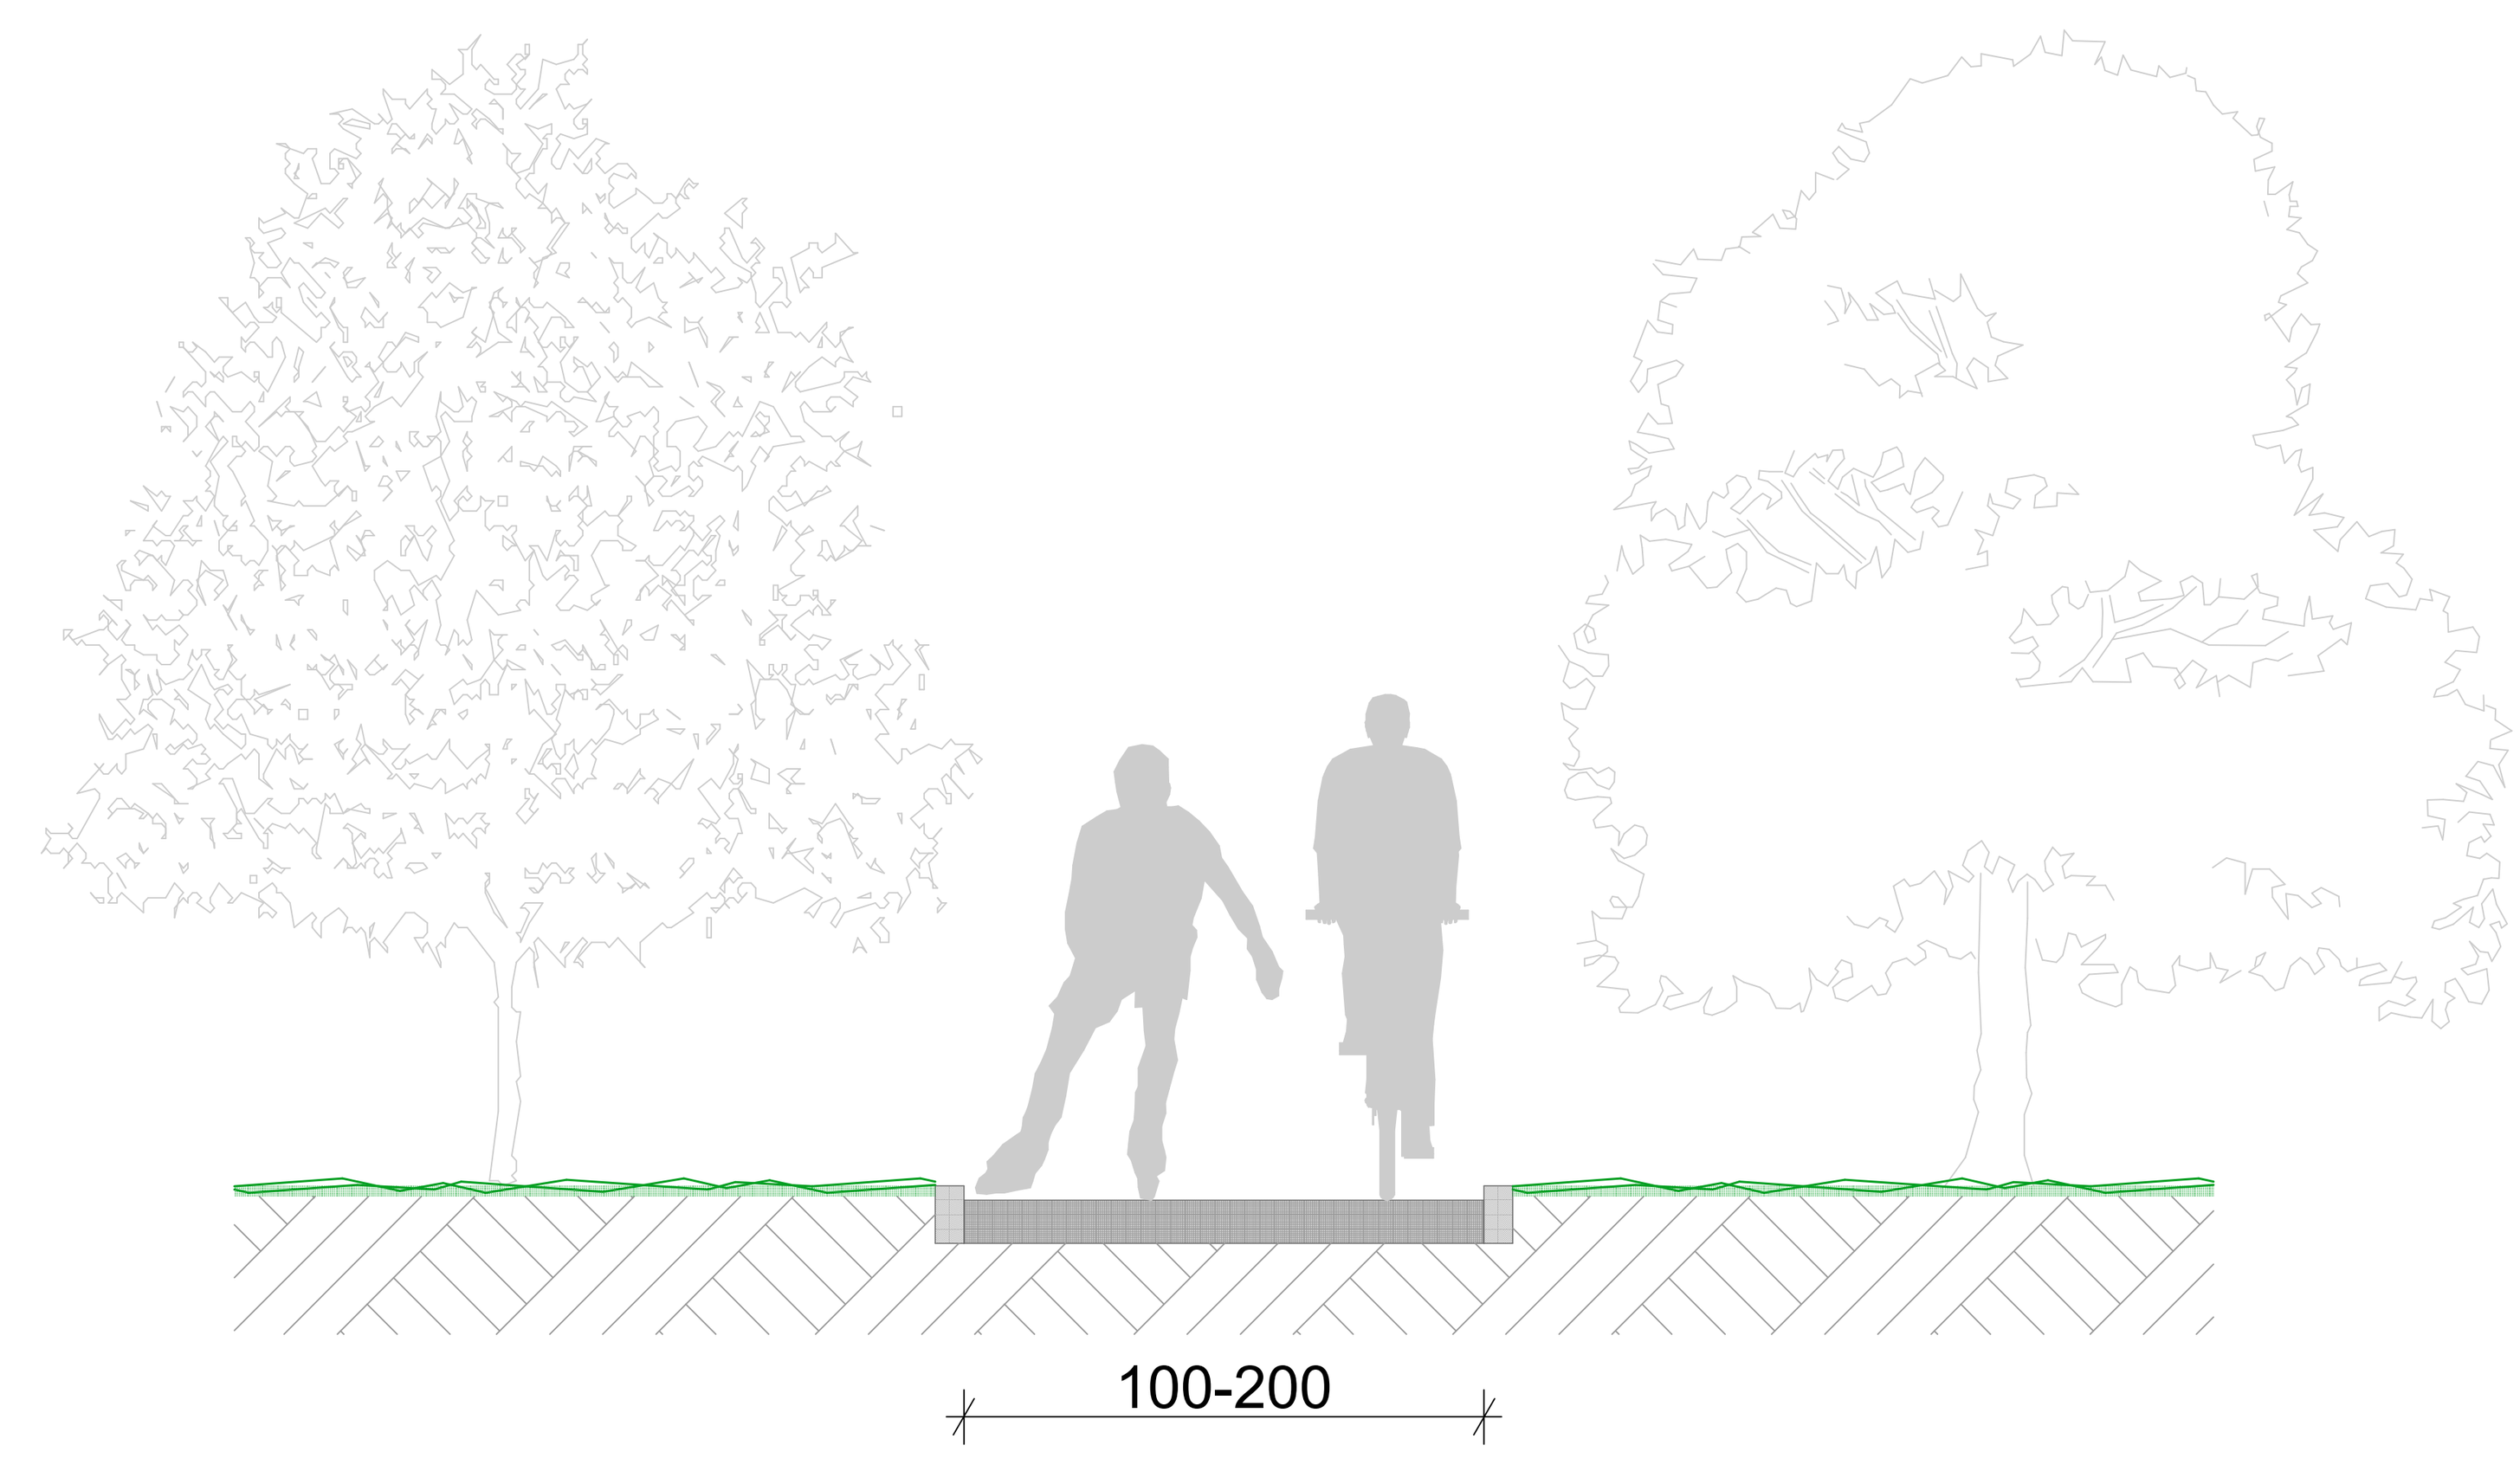

თბილისი 2020

ექსპლიკაცია

- საავტომობილო გზა
- საფეხმავლო ტროტუარი

შენიშვნები და პირობითი აღნიშვნა

პროექტის სახელწოდება

მრავალბინიანი საცხოვრებელი სახლი

ობიექტის მისამართი

ქ. თბილისი, მოსკოვის გამზირი №38
(ს.კ: 01.19.34.003.216)

შ.პ.ს. "არქვეი"

ARCHWAY

ს.ნ.: 420425524
ელ-ფოსტა: arch.way@outlook.com

დირექტორი	უ.ჯანტურია
მთ. არქიტექტორი	დ. კაშია
დამკვეთი	შ.პ.ს. ისანი გარდენსი

ნახაზის დასახელება

ტერიტორიის კეთილმოწყობის გეგმა

მასშტაბი	ფორმატი	გვერდი
	A-1	