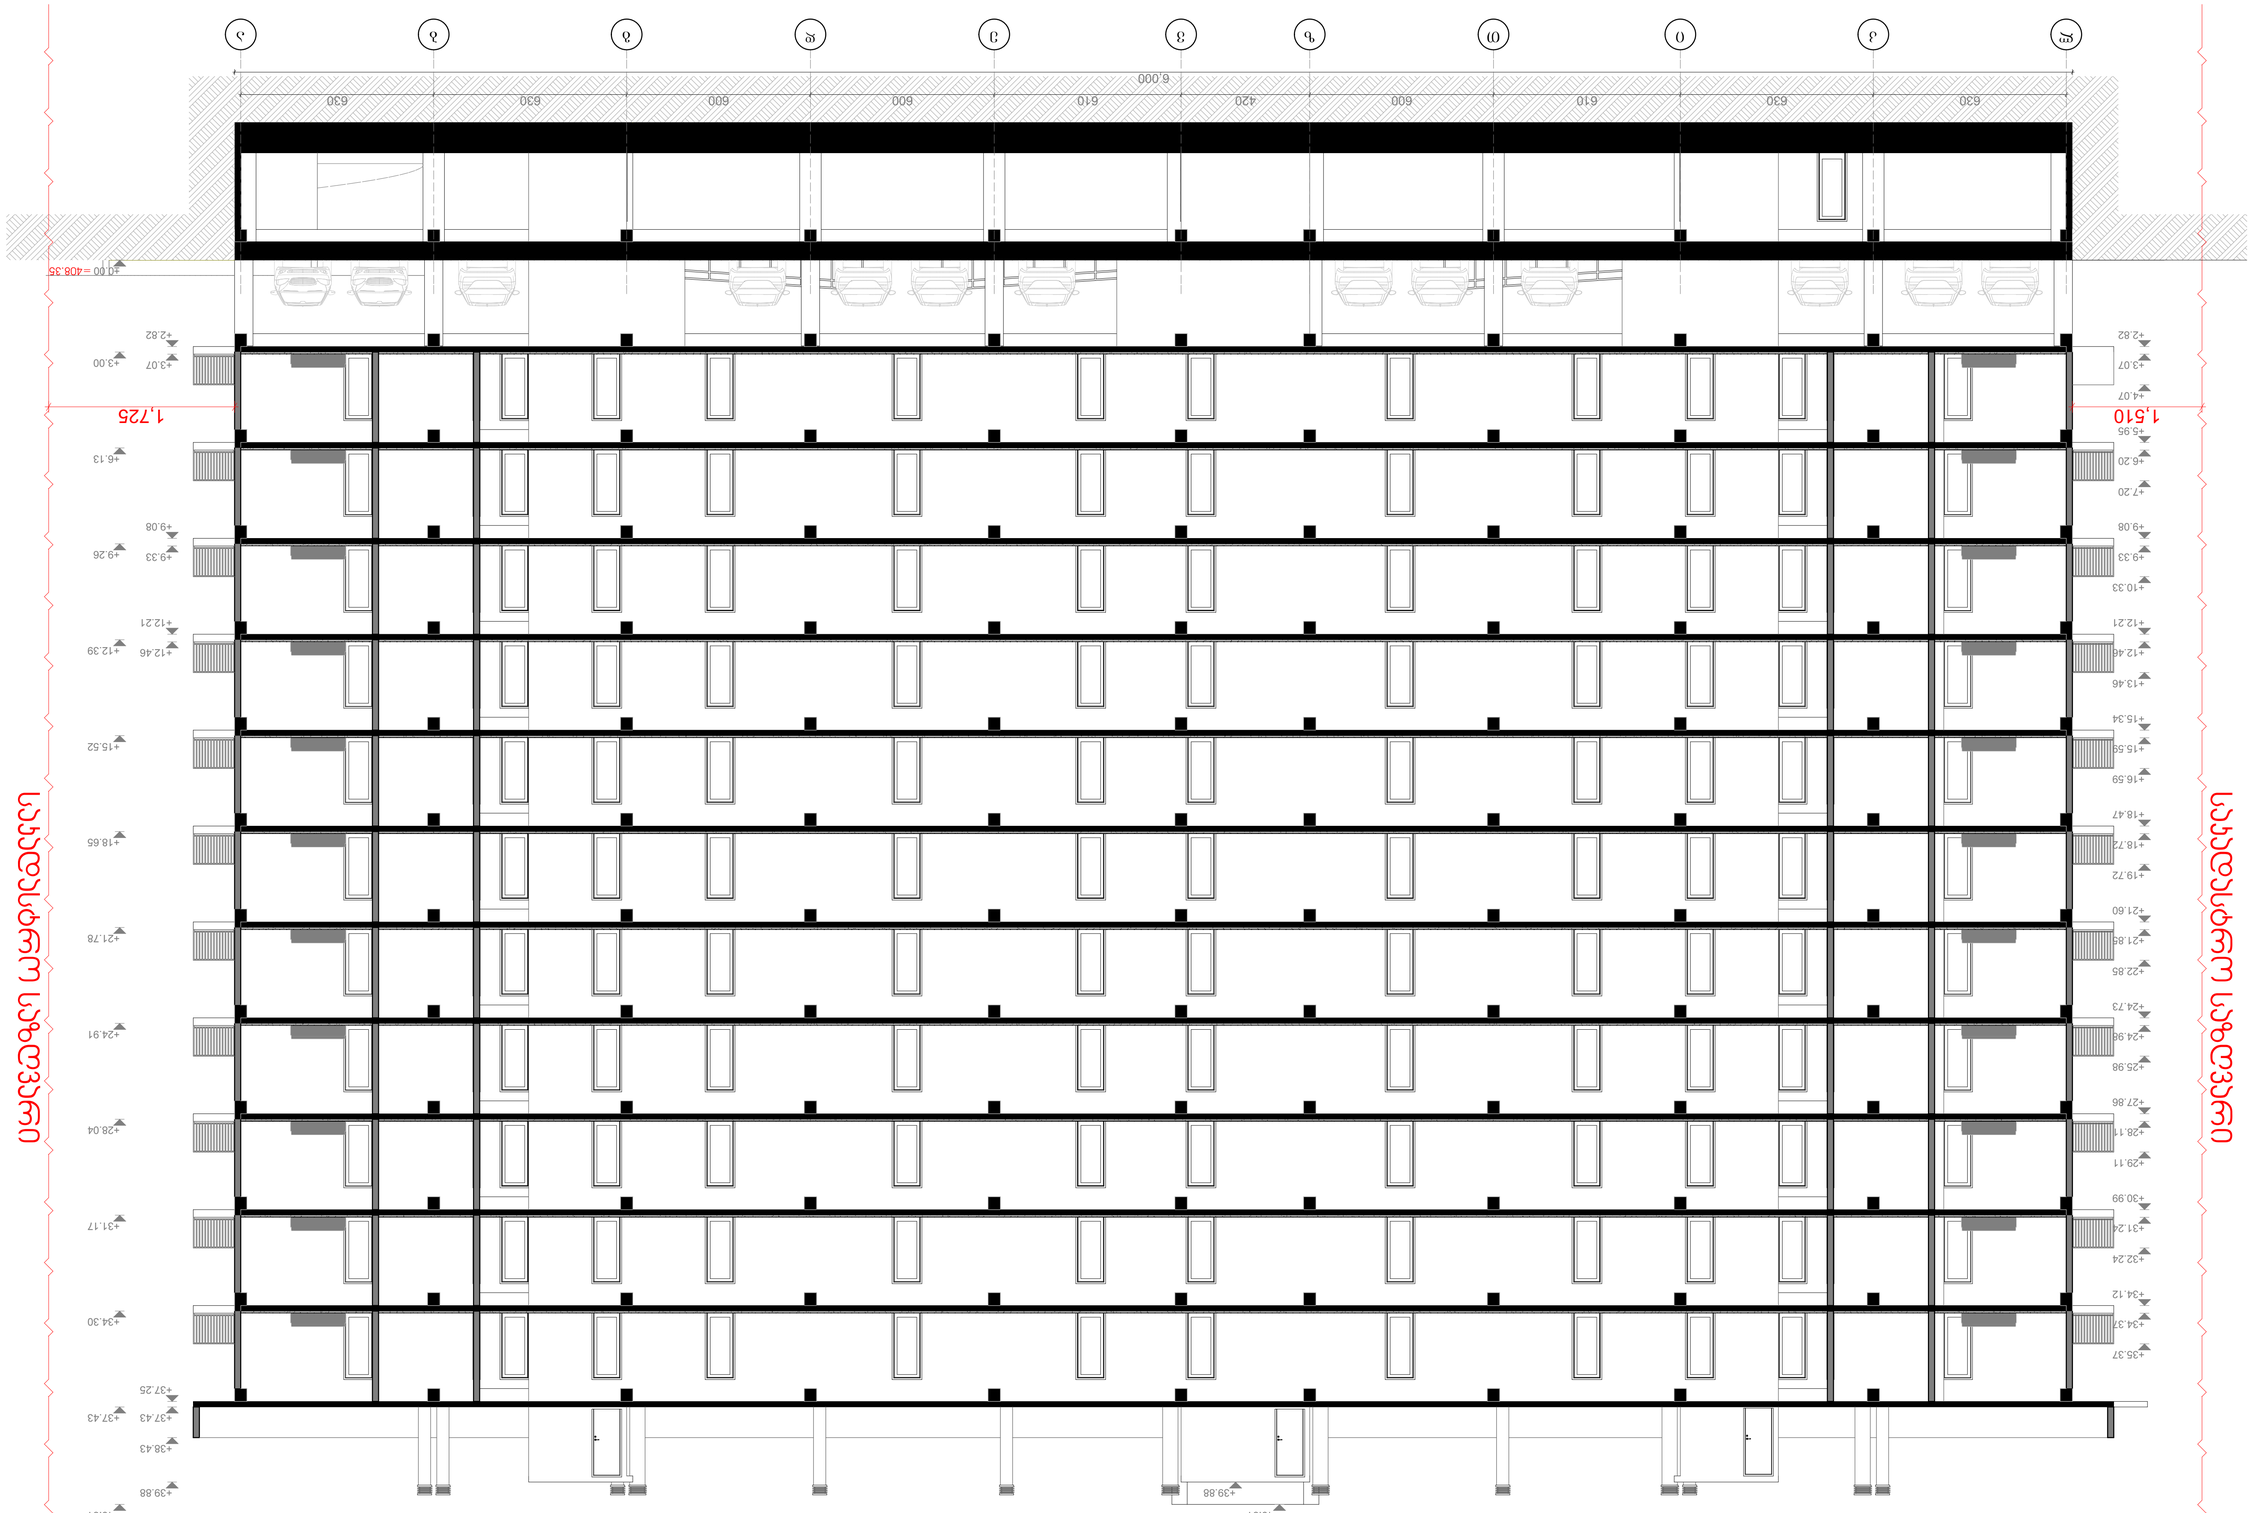

GSPublisherVersion 0.0.100.100

1

:100

S.p.s.

"არქვეი

"

el

- ფოსტა: არცჰ

.way

@outlook

. com

s.n.: 420425524
დირექტორი
მთ. არქიტექტორი

უ.ჭანტურია დ. კაშია

ფორმატი გვერდი

ნახაზის დასახელება

პროექტის სახელწოდება
ობიექტის მისამართი

დამკვეთი ქ. თბილისი, მოსკოვის გამზირი

#38
(

s.k: 01.19.34.003.216

)

მრავალბინიანი საცხოვრებელი სახლი A-1

მასშტაბი

ექსპლიკაცია

შენიშვნები და პირობითი აღნიშვნა

თბილისი 2020 შ.პ.ს. ისანი გარდენსი

630 630 610 600 420 610 600 600 630 630

±0.00

+3.00

+6.13

+9.26

+12.39

+15.52

+18.65

+21.78

+24.91

+28.04

+31.17

+34.30

+37.43

+40.61

+2.82

+3.07

+9.08

+9.33

+12.21

+12.46

+37.25

+37.43

+38.43

+39.88

+40.61

+2.82

+3.07

+4.07

+5.95

+6.20

+7.20

+9.08

+9.33

+10.33

+12.21

+12.46

+13.46

+15.34

+15.59

+16.59

+18.47

+18.72

+19.72

+21.60

+21.85

+22.85

+24.73

+24.98

+25.98

+27.86

+28.11

+29.11

+30.99

+31.24

+32.24

+34.12

+34.37

+35.37

1,510 1,725

6,000

+39.88

საკადასტრო საზღვარი

საკადასტრო საზღვარი

=408.35

l

k

i

T

z

v

e

d

g

b

a
1

- 1 ჭრილი

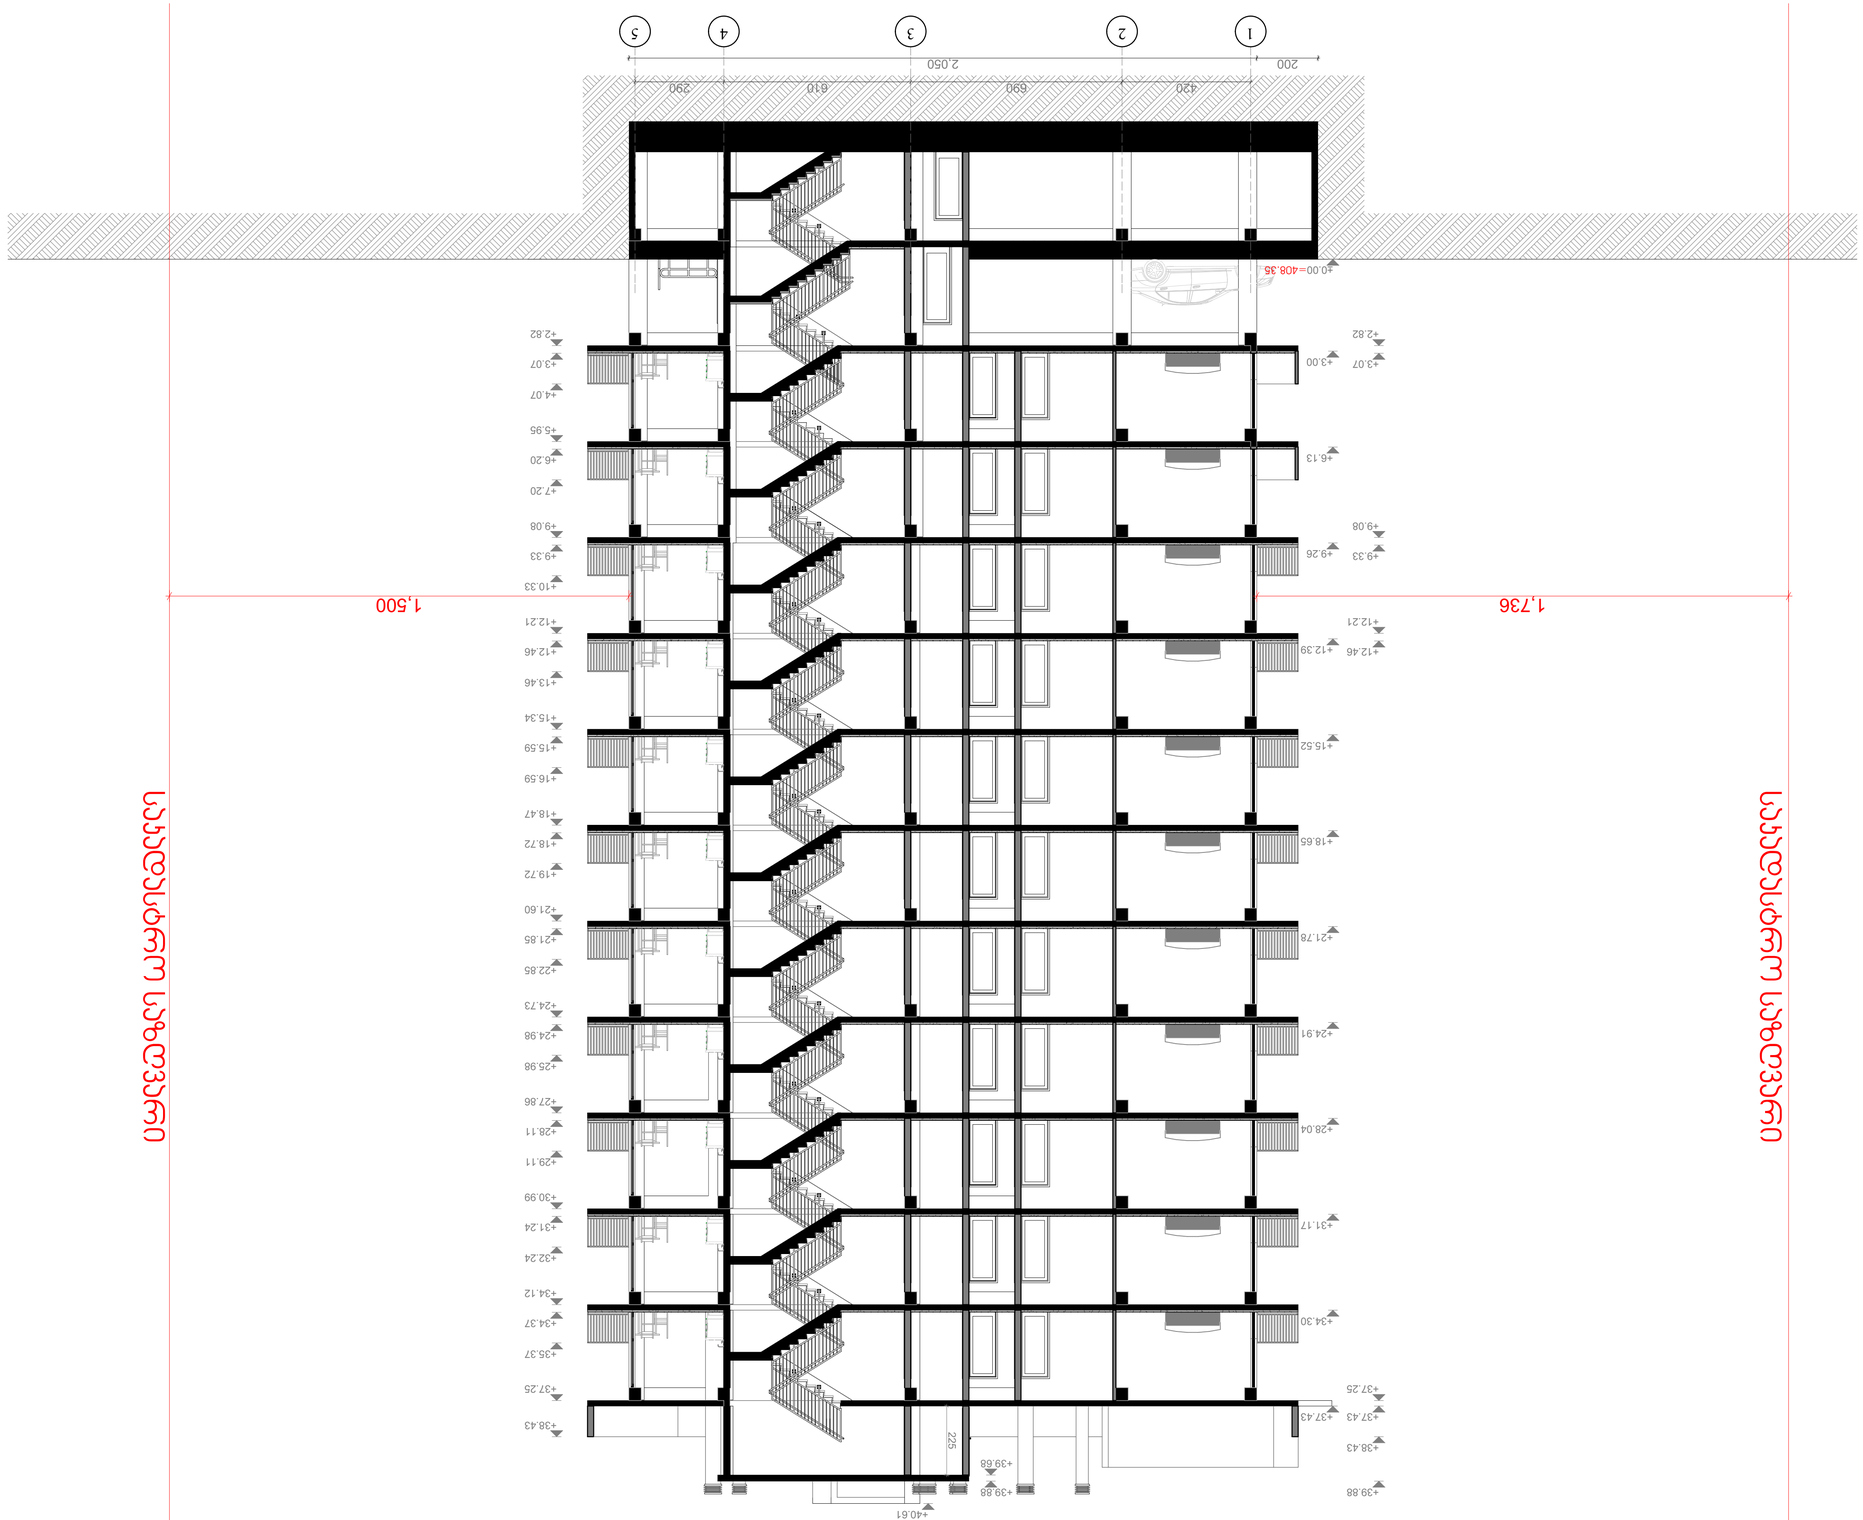




2-2 ჭრილი



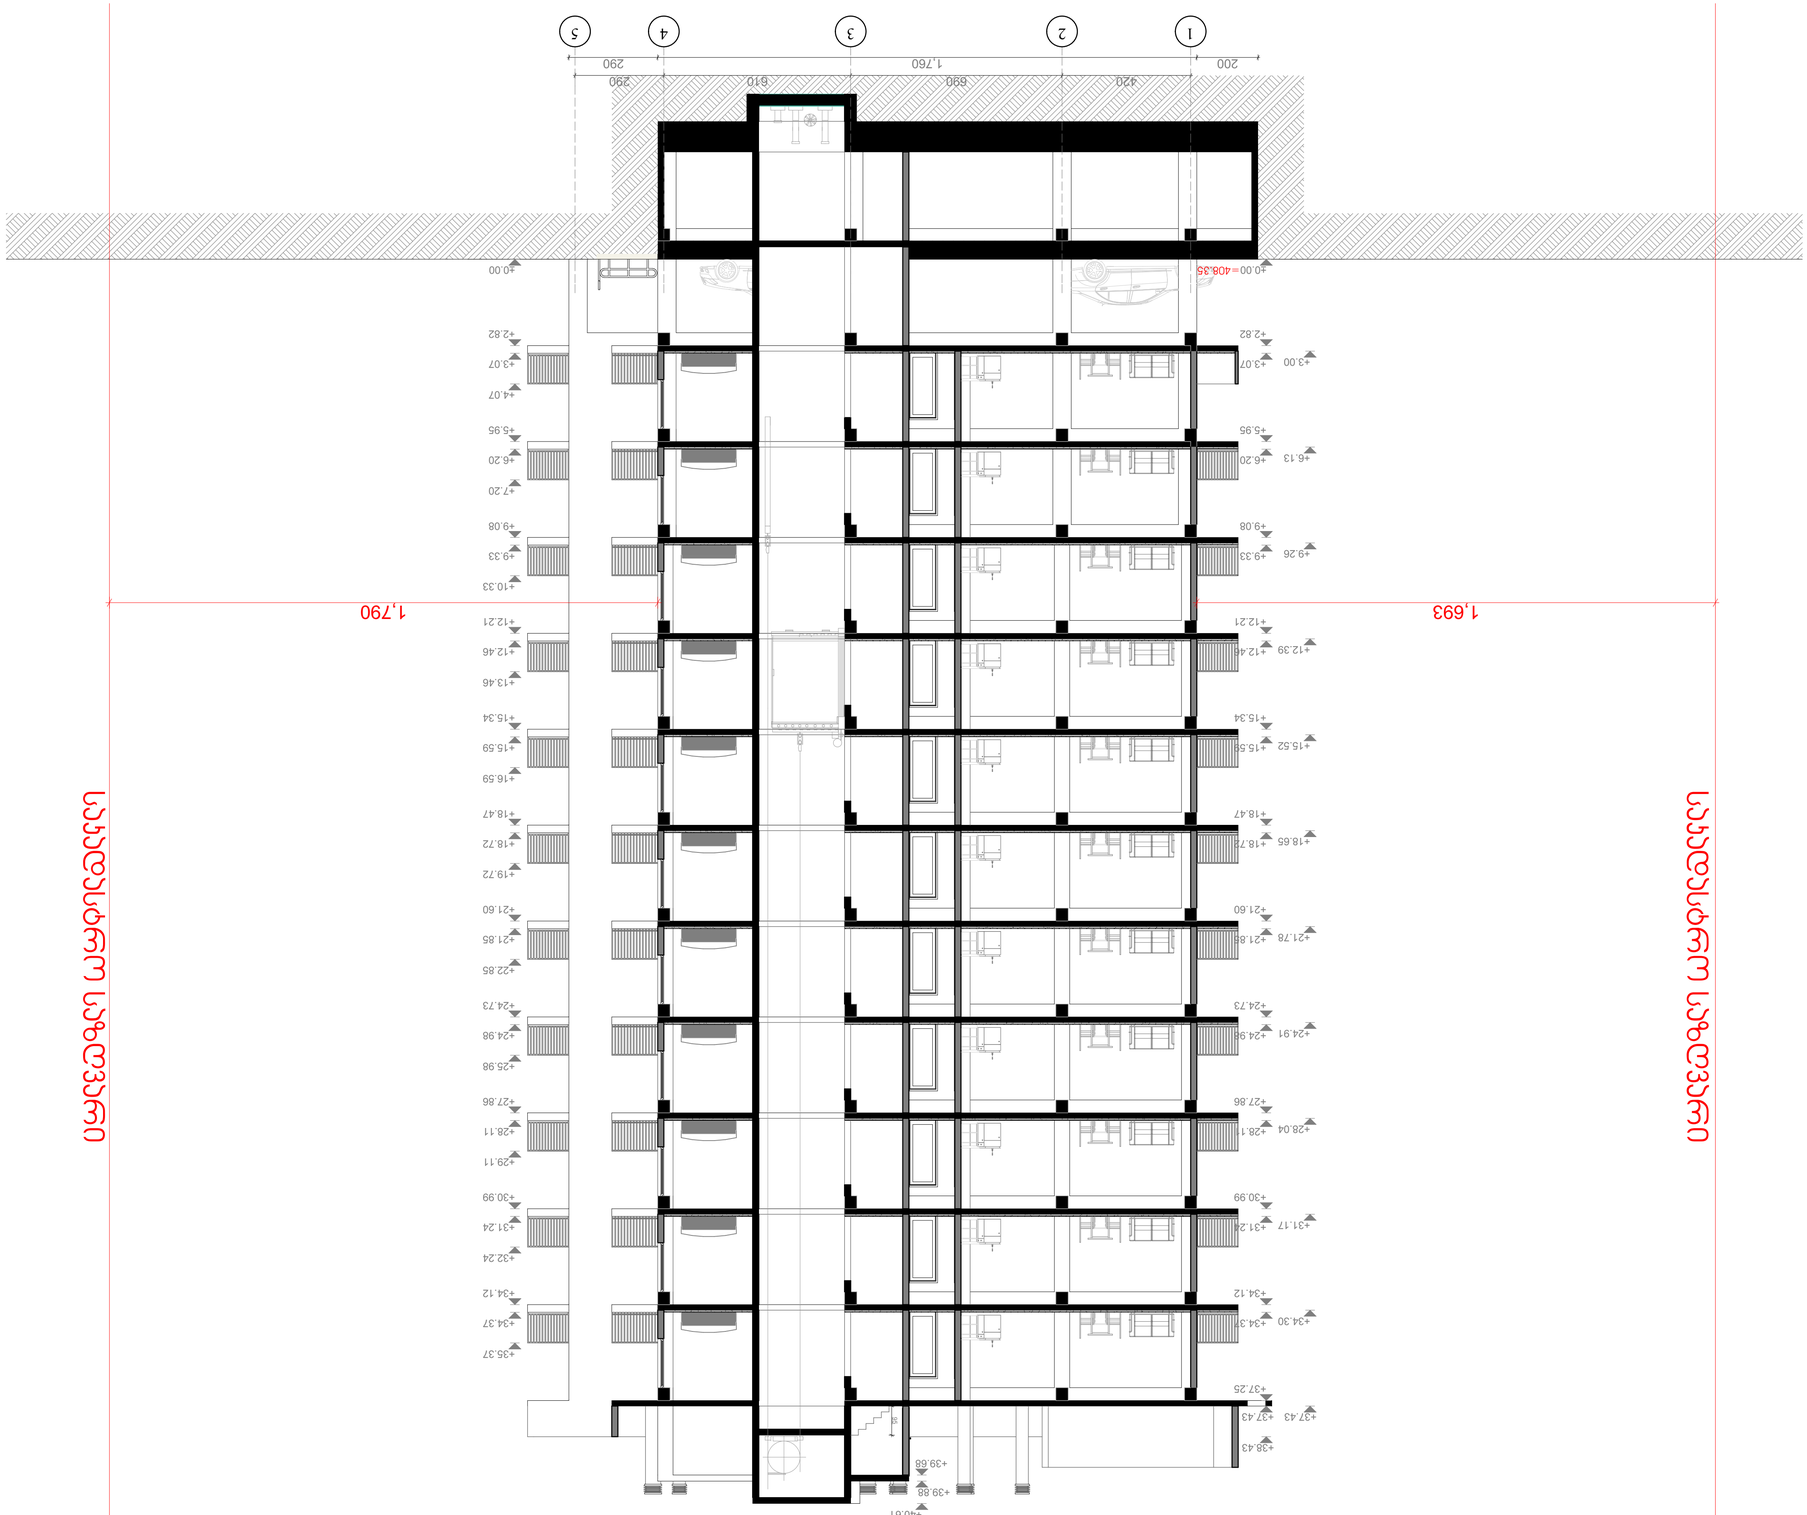

GSPublisherVersion 0.0.100.100

1

:100

S.p.s.

"არქვეი

"

el

- ფოსტა: არცჰ

.way

@outlook

. com

s.n.: 420425524

დირექტორი
მთ. არქიტექტორი

უ.ჭანტურია დ. კაშია

ფორმატი გვერდი

ნახაზის დასახელება

პროექტის სახელწოდება

ობიექტის მისამართი

დამკვეთი ქ. თბილისი, მოსკოვის გამზირი

#38
(

s.k: 01.19.34.003.216

)

მრავალბინიანი საცხოვრებელი სახლი A-1

მასშტაბი

ექსპლიკაცია

შენიშვნები და პირობითი აღნიშვნა

თბილისი 2020 შ.პ.ს. ისანი გარდენსი

95

+3.00

+6.13

+9.26

+12.39

+15.52

+18.65

+21.78

+24.91

+28.04

+31.17

+34.30

+37.43

±0.00

+2.82

+3.07

+5.95

+6.20

+9.08

+9.33

+12.21

+12.46

+15.34

+15.59

+18.47

+18.72

+21.60

+21.85

+24.73

+24.98

+27.86

+28.11

+30.99

+31.24

+34.12

+34.37

+37.25

+37.43

+38.43

+40.61

±0.00

+2.82

+3.07

+4.07

+5.95

+6.20

+7.20

+9.08

+9.33

+10.33

+12.21

+12.46

+13.46

+15.34

+15.59

+16.59

+18.47

+18.72

+19.72

+21.60

+21.85

+22.85

+24.73

+24.98

+25.98

+27.86

+28.11

+29.11

+30.99

+31.24

+32.24

+34.12

+34.37

+35.37

1,693 1,790

420 690 610 290
200 1,760 290

+39.68

+39.88

საკადასტრო საზღვარი

საკადასტრო საზღვარი

=408.35

1

2

3

4

5

3

- 3 ჭრილი