L.T.D ALFA

ქალაქი თბილისი, დავით აღმაშენებლის ხეივანი, №29 (ს/კ: 01.13.01.022.134)
შპს: "მ.მ." (ს.ნ. 202061909) საკუთრებაში არსებული 1280.00კვ.მ. არასოფლო-სამეურნეო
დანიშნულების მიწის ნაკვეთის და მისი მიმდებარე ტერიტორიის ტოპოგრაფიული

ტოპო გეგმა

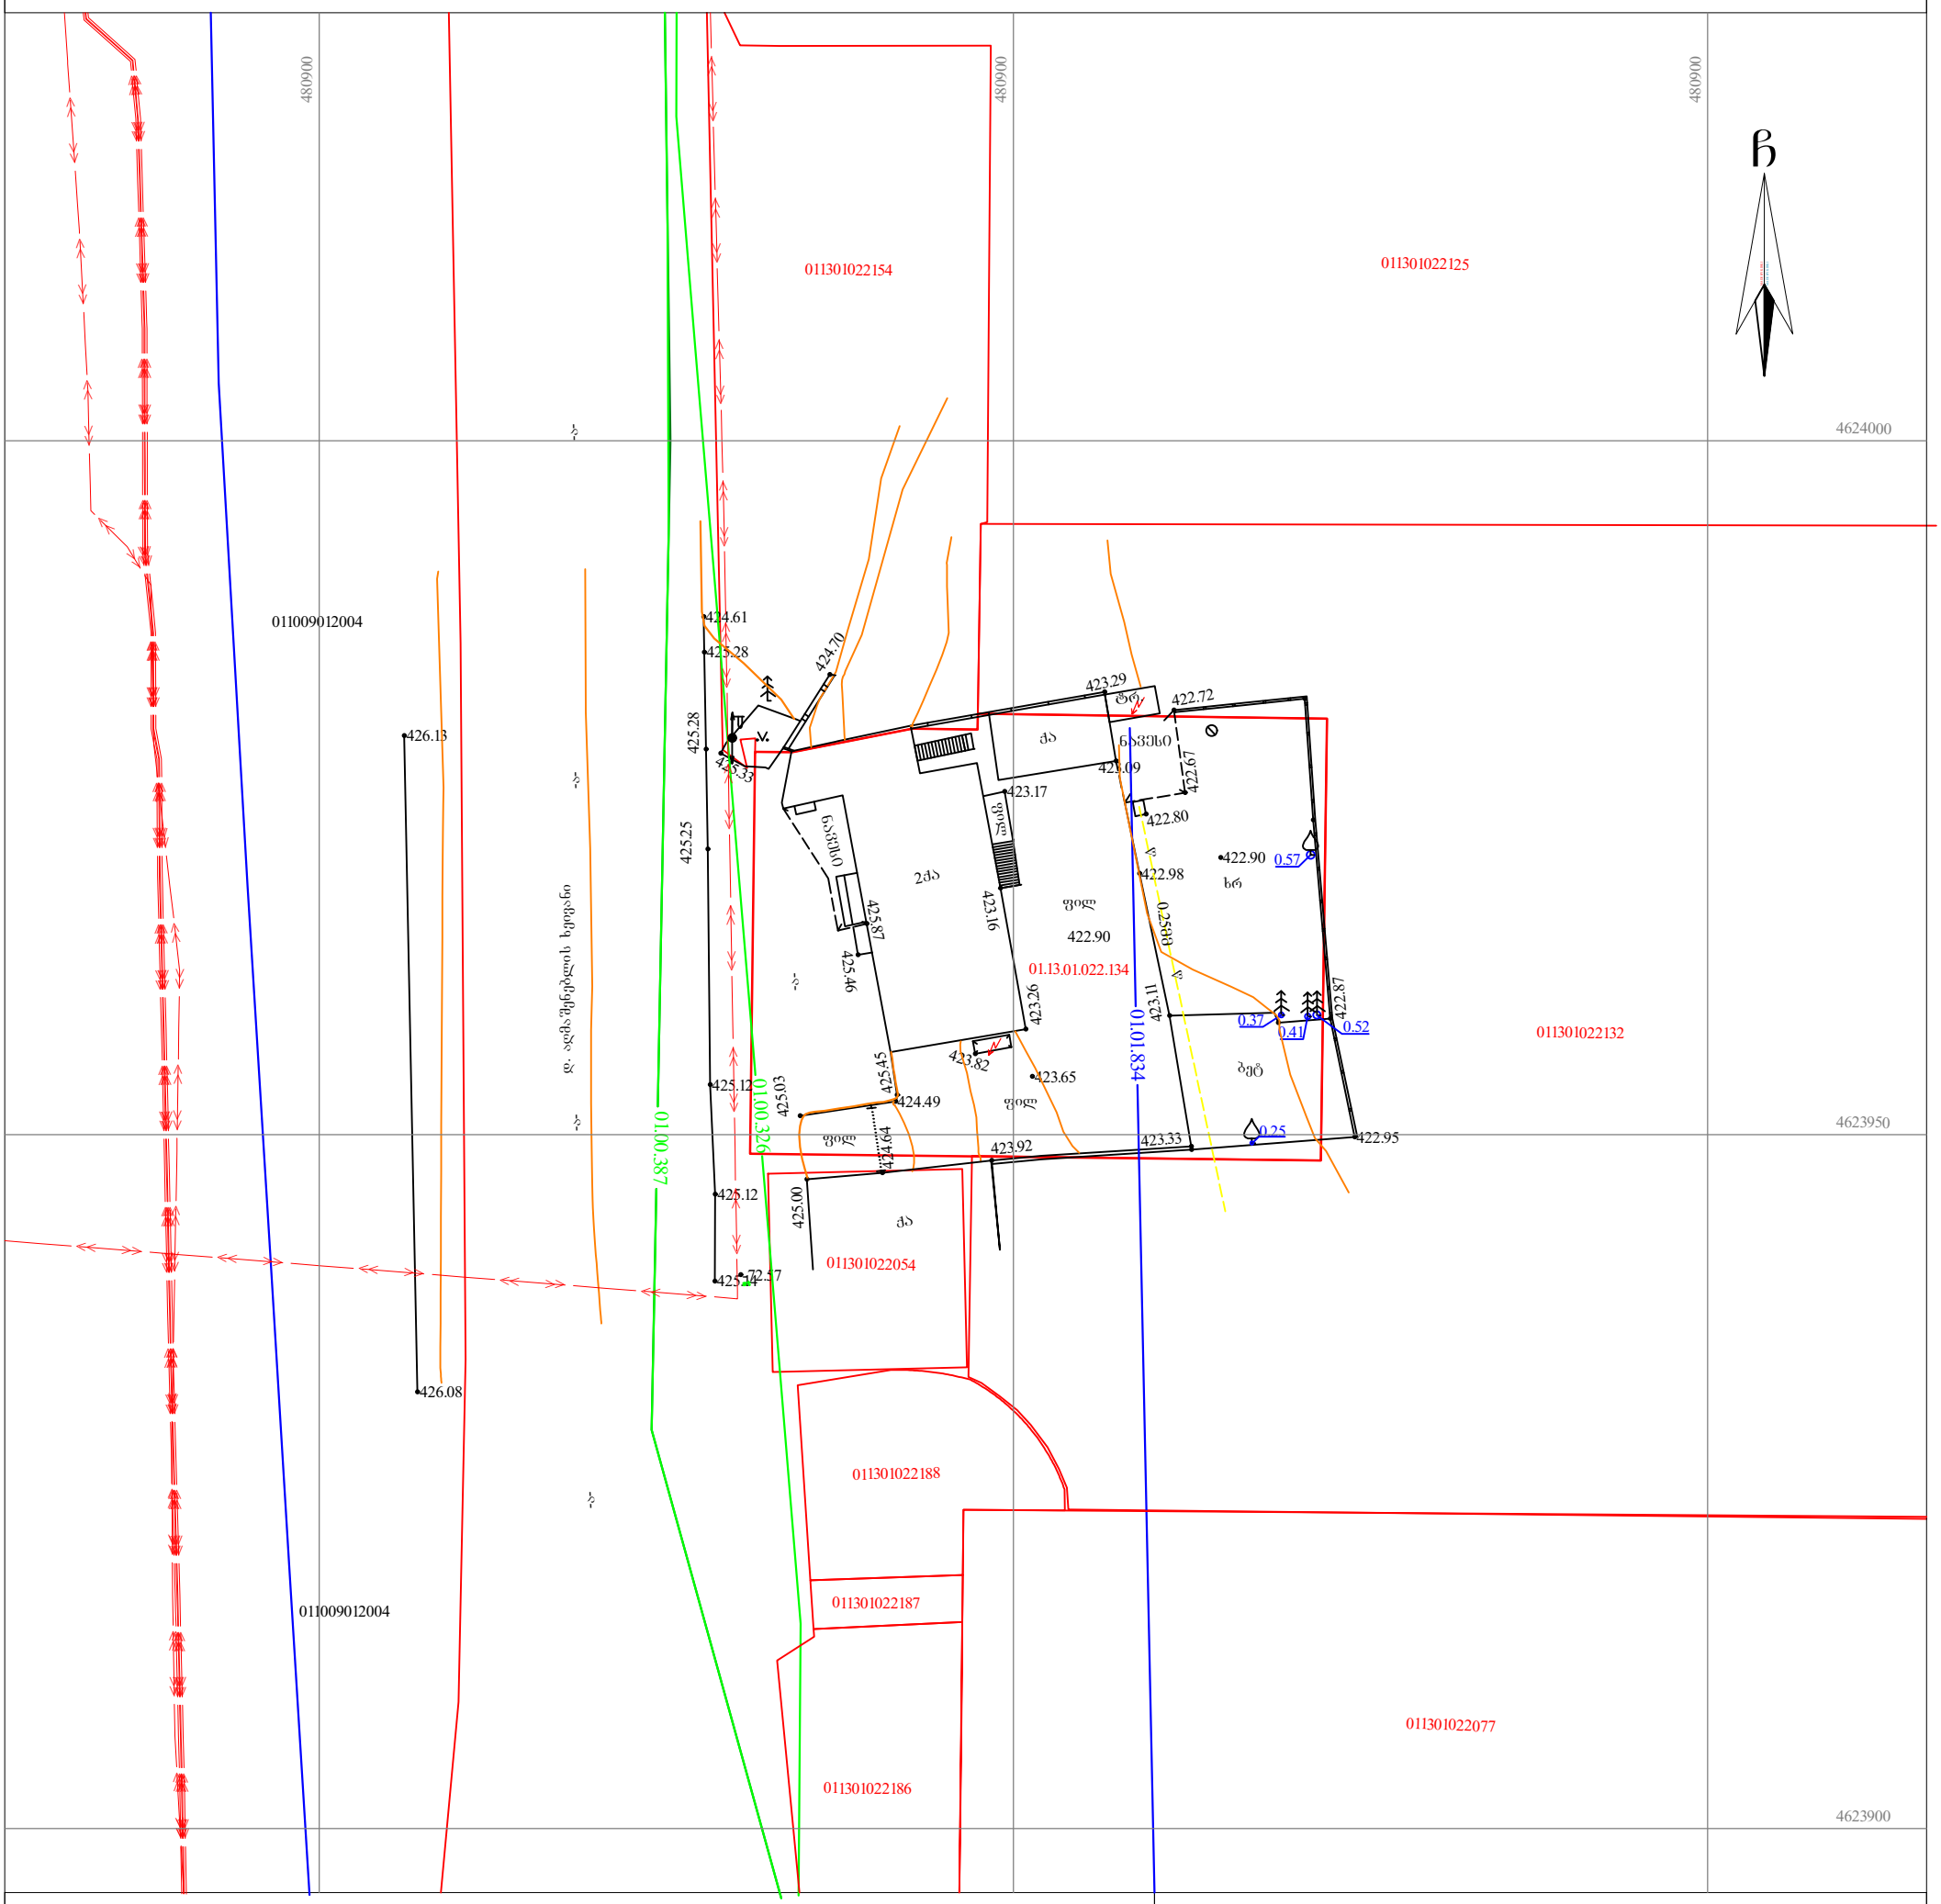

პირობითი აღნიშვნები

WGS 1984 -ის კოორდინატთა სისტემის UTM პროექცია

ძხ	საცხ. შენობა	ხის ღობე	მიწისქვეშა წყალგაყვანილობა
ძა	არასაცხ. შენობა	ღობე	გაზი
	ფარდული	ქვის კედელი	კანალიზაცია
	მშენებარე შენობა	კედელი	სანიაღვრე
	წიწვოვანი ხე	ფლატე	კავშირგაბმულობა
	ფოთლოვანი ხე	რკინიგზა	ელ. ქსელები
	ხილკენკროვანი	სამეთვალყურეო ჭები	გათბობა
	მცენარე	ელ. გადამცემი ხაზი	
	გარე განათება		

შენიშვნა:1) გეგმაზე დატანილია საჯარო რეესტრში რეგისტრირებული ნაკვეთის საზღვრები

2) ვინაიდან გეგმაზე დატანილია მხოლოდ რეგისტრირებული მიწისქვეშა კომუნიკაციები მათი მდებარეობების დაზუსტება მოხდეს ყველა კომუნიკაციის წარმომადგენლებთან

შ.პ.ს ალფა (ს/ნ 405298574)

ქ.თბილისი, ნუცუბიძის ფერდობი IV მ/რ კორპუსი №4

ltd.alfa2018@gmail.com MOB; 571824233

დირექტორი:		ნაგებობა	
აზომა:		ა.მენაბდე	
დახაზა:		მ.ბ.ბ.	
დამკვეთი		შპს: "მ.მ."	
მასშტაბი: 1:500		23.03.2021	

ALFA GEORGIA, "ALFA" LLC 405298574