









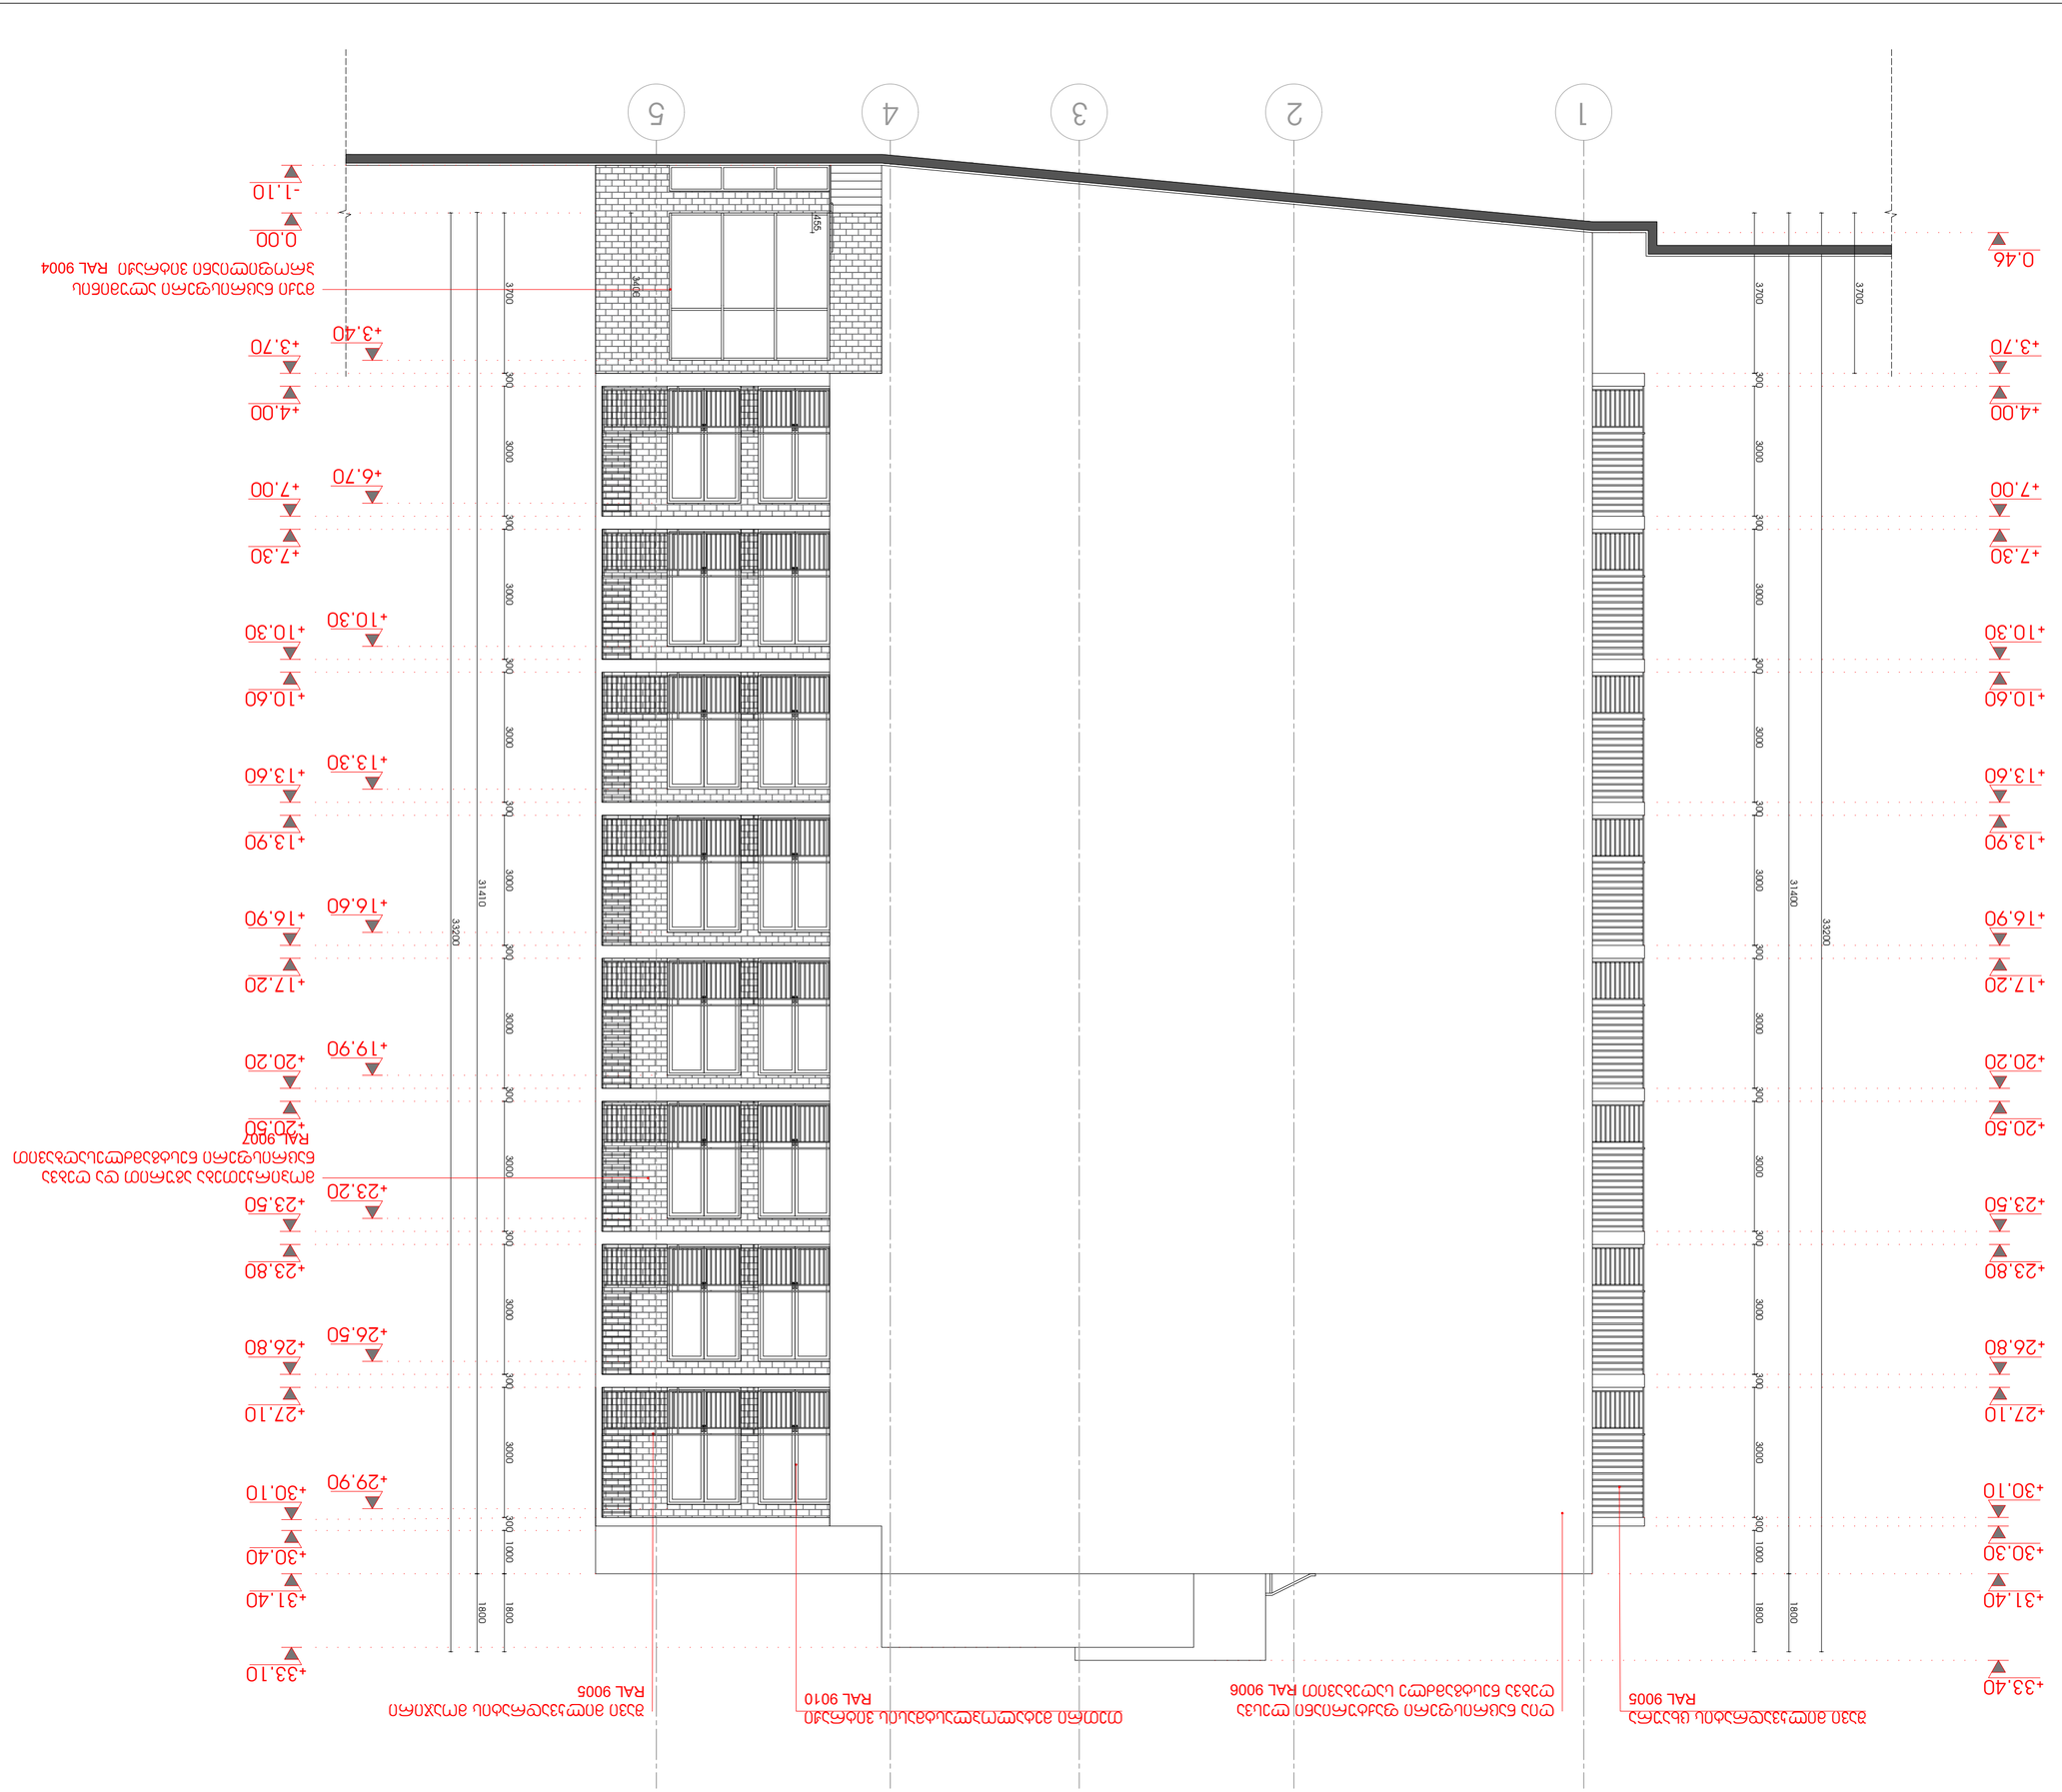
1
2
3
4
5
0.46
+3.70
+4.00
+7.30
+10.30
+10.60
+13.30
+13.90
+16.60
+16.90
+17.20
+19.90
+20.20
+20.50
+23.20
+23.50
+23.80
+26.50
+26.80
+27.10
+29.90
+30.10
+30.40
+31.40
+33.10
-1.10
0.00
+3.40
+4.00
+6.70
+7.00
+10.30
+10.60
+13.30
+13.60
+16.60
+16.90
+19.90
+20.20
+23.20
+23.50
+26.50
+26.80
+29.90
+30.10
+30.40
+31.40
+33.10
3700
300
3000
1000
1800
31400
33200
4455







































