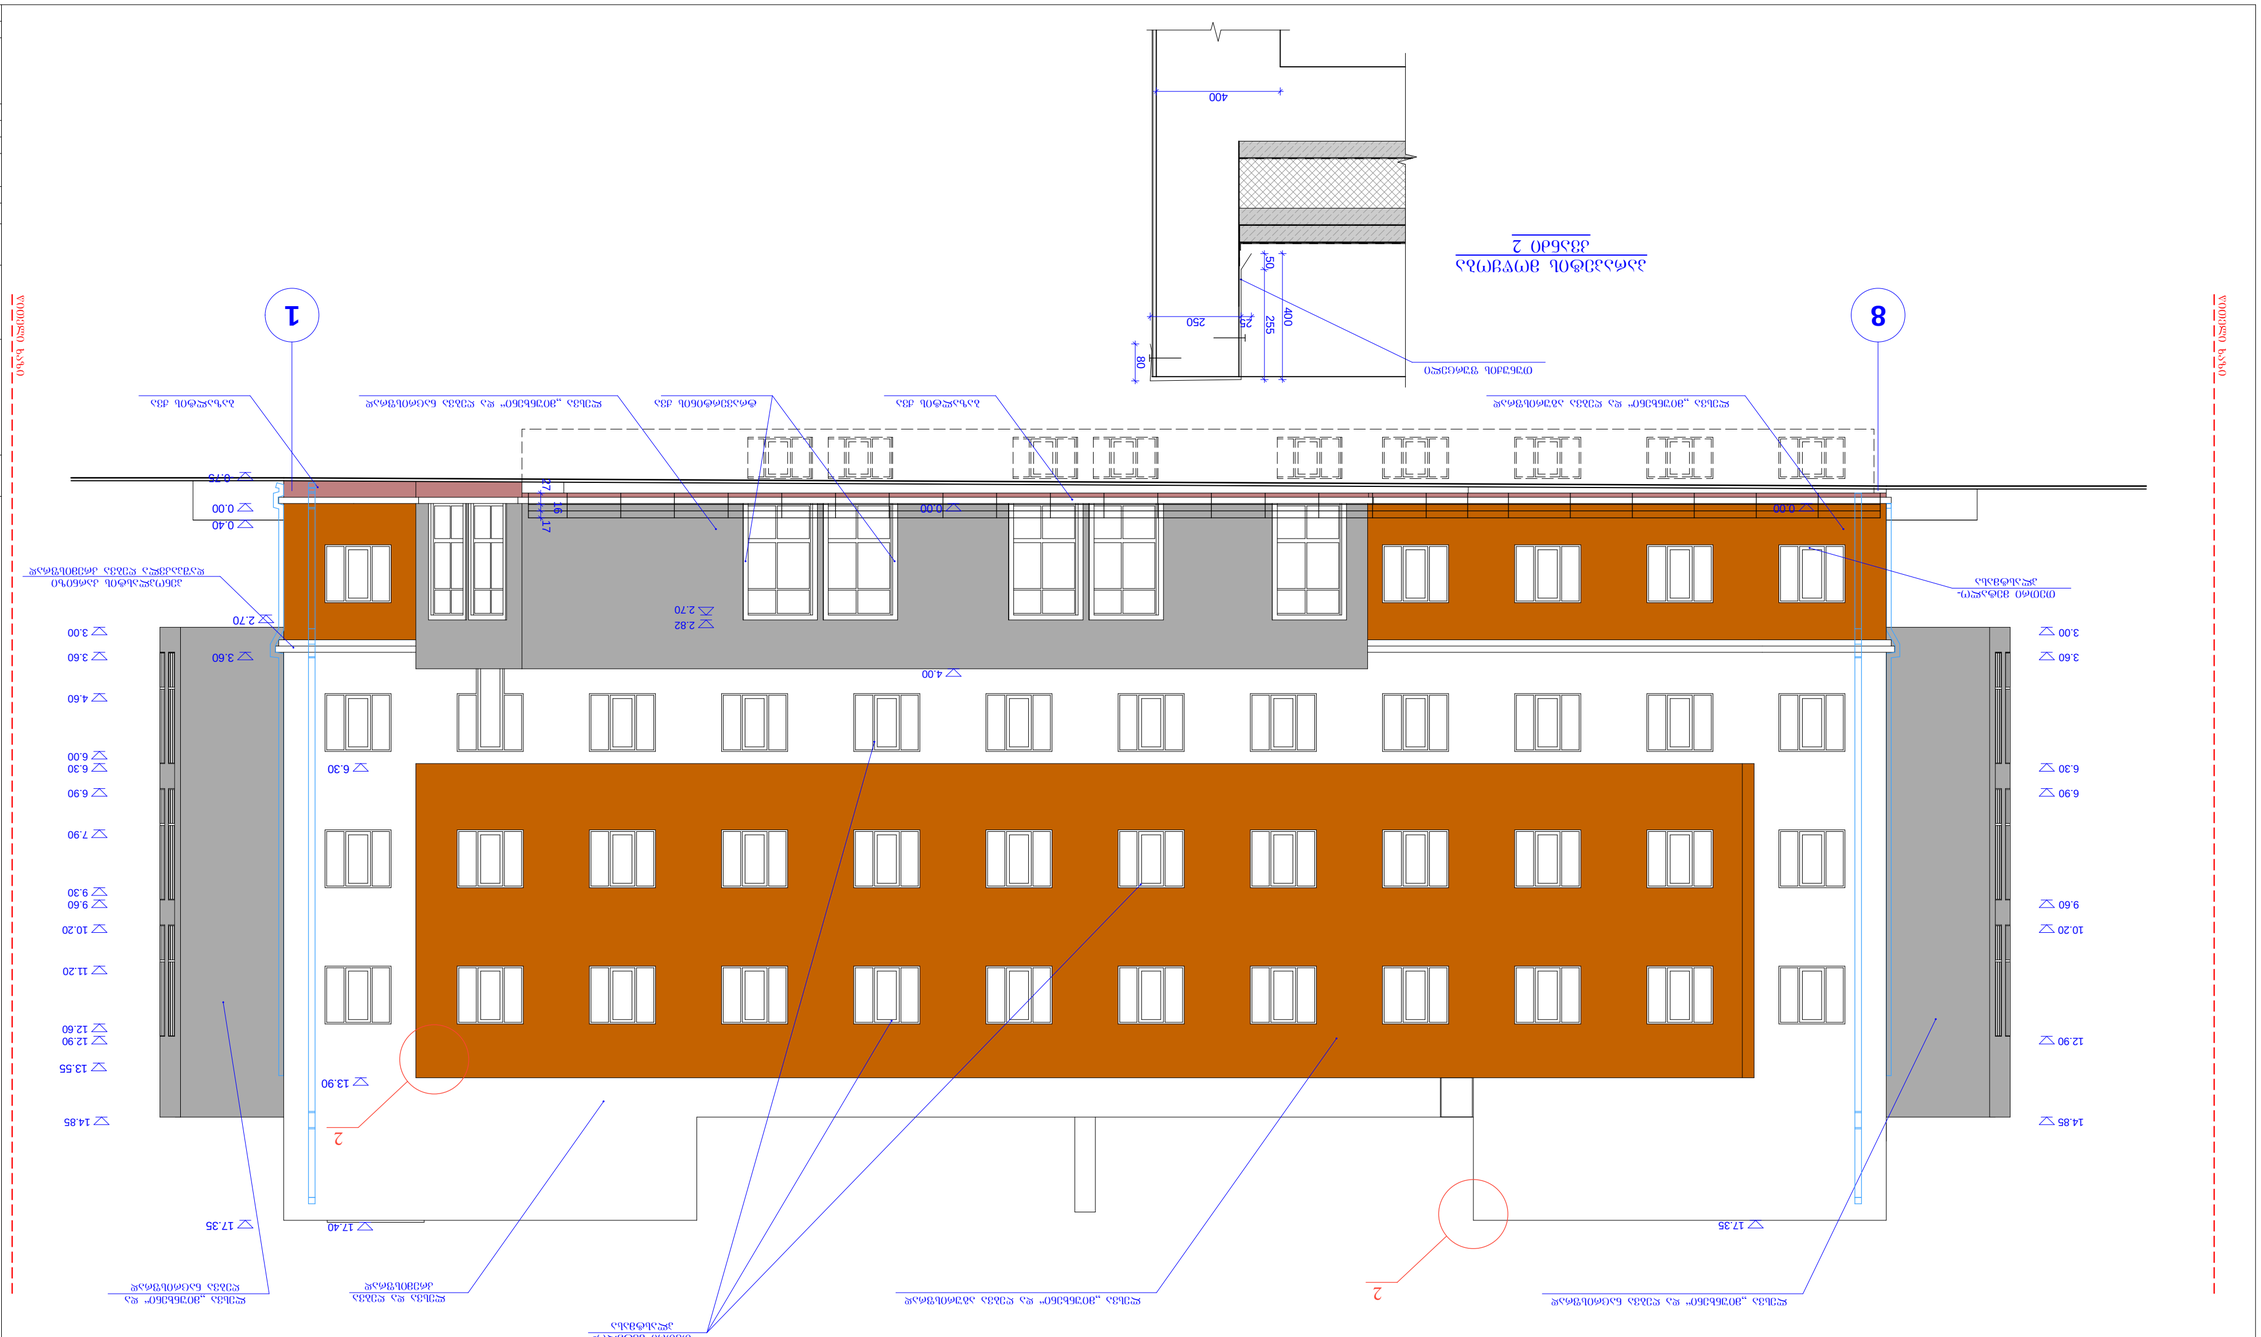
1
8
2
2
400
50
400
255
30
250
80
ფასადის ფრაგმენტი 2
მასშტაბი 1:50
ალუმინის პროფილი
ალუმინის „პოშეხილი“ ფანჯრის ბლოკ

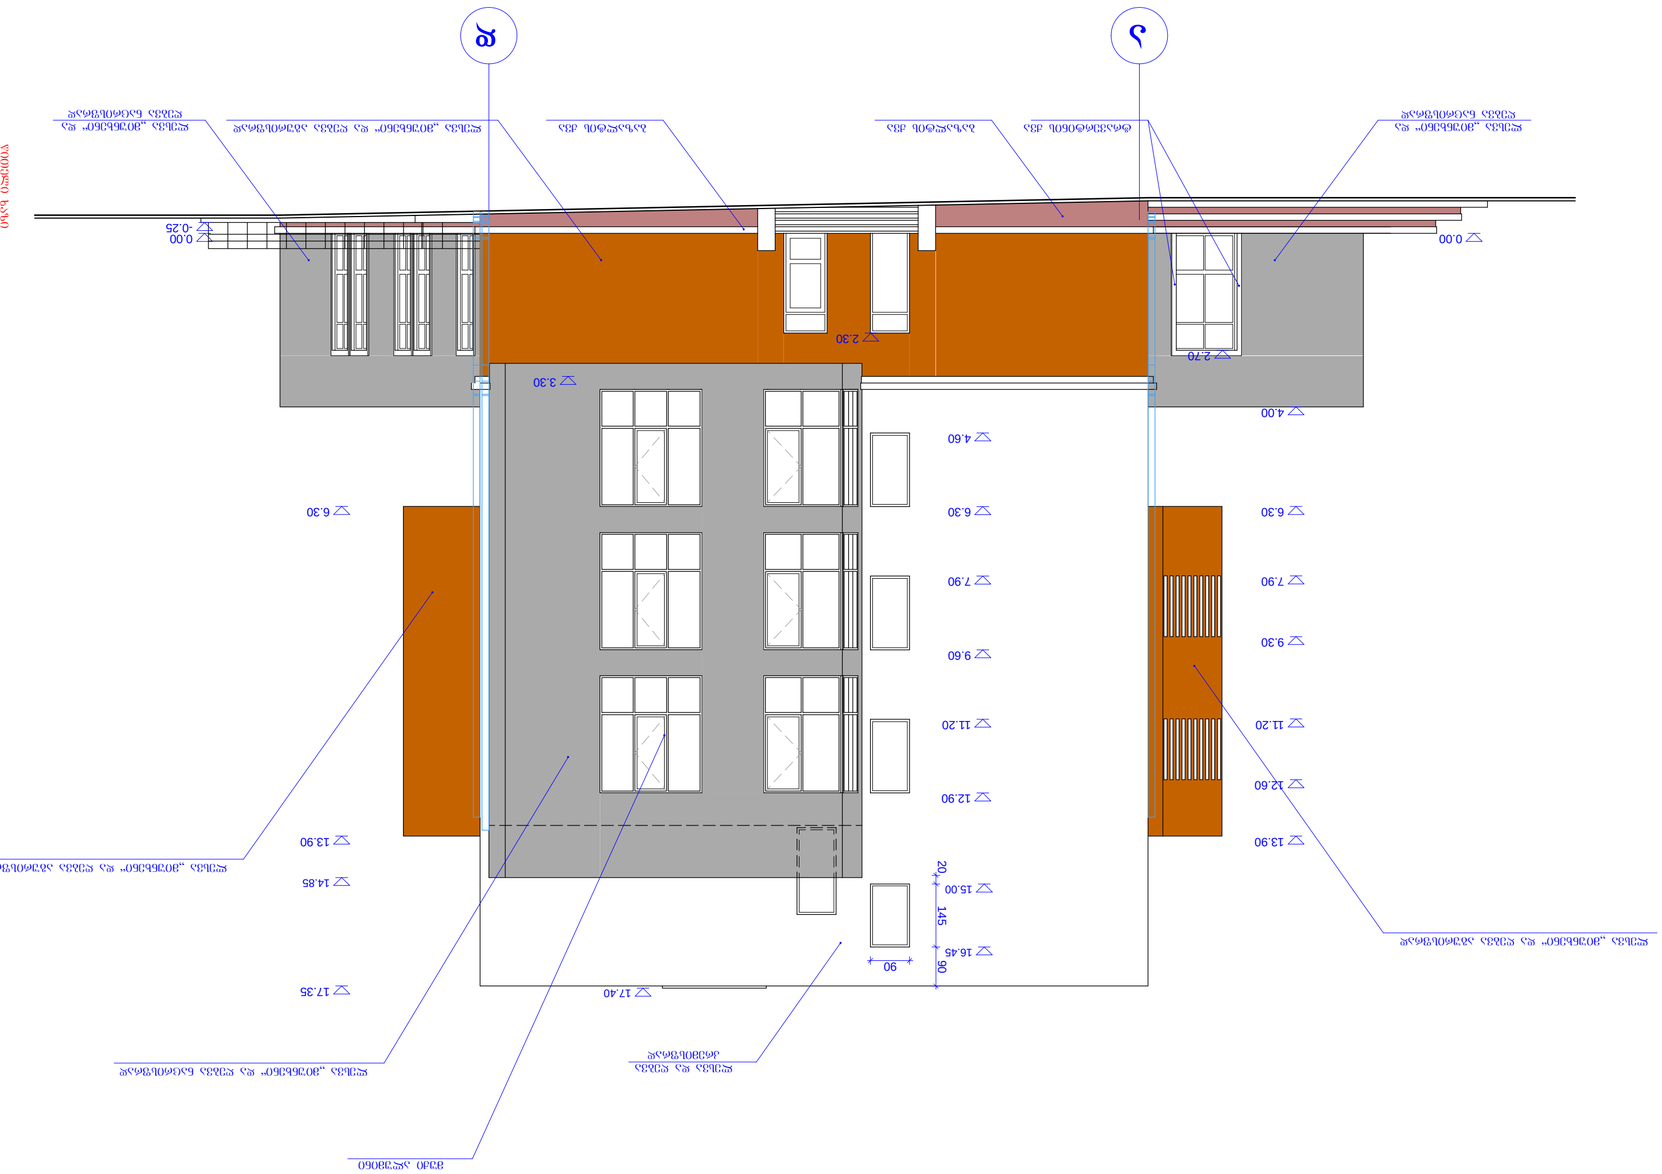
А
Б
0.00
-0.25
2.30
2.70
3.30
4.00
4.60
6.30
6.30
7.90
7.90
9.30
9.60
11.20
12.60
12.90
13.90
13.90
14.85
15.00
16.45
17.35
17.40
20
145
90
90
0.40 ნიშნული
ალუმინის ფანჯრის კონსტრუქცია „პრომალი“ ან ეკვივალენტური, ფერი თეთრი

ფასადი ღერძები ა-ბ

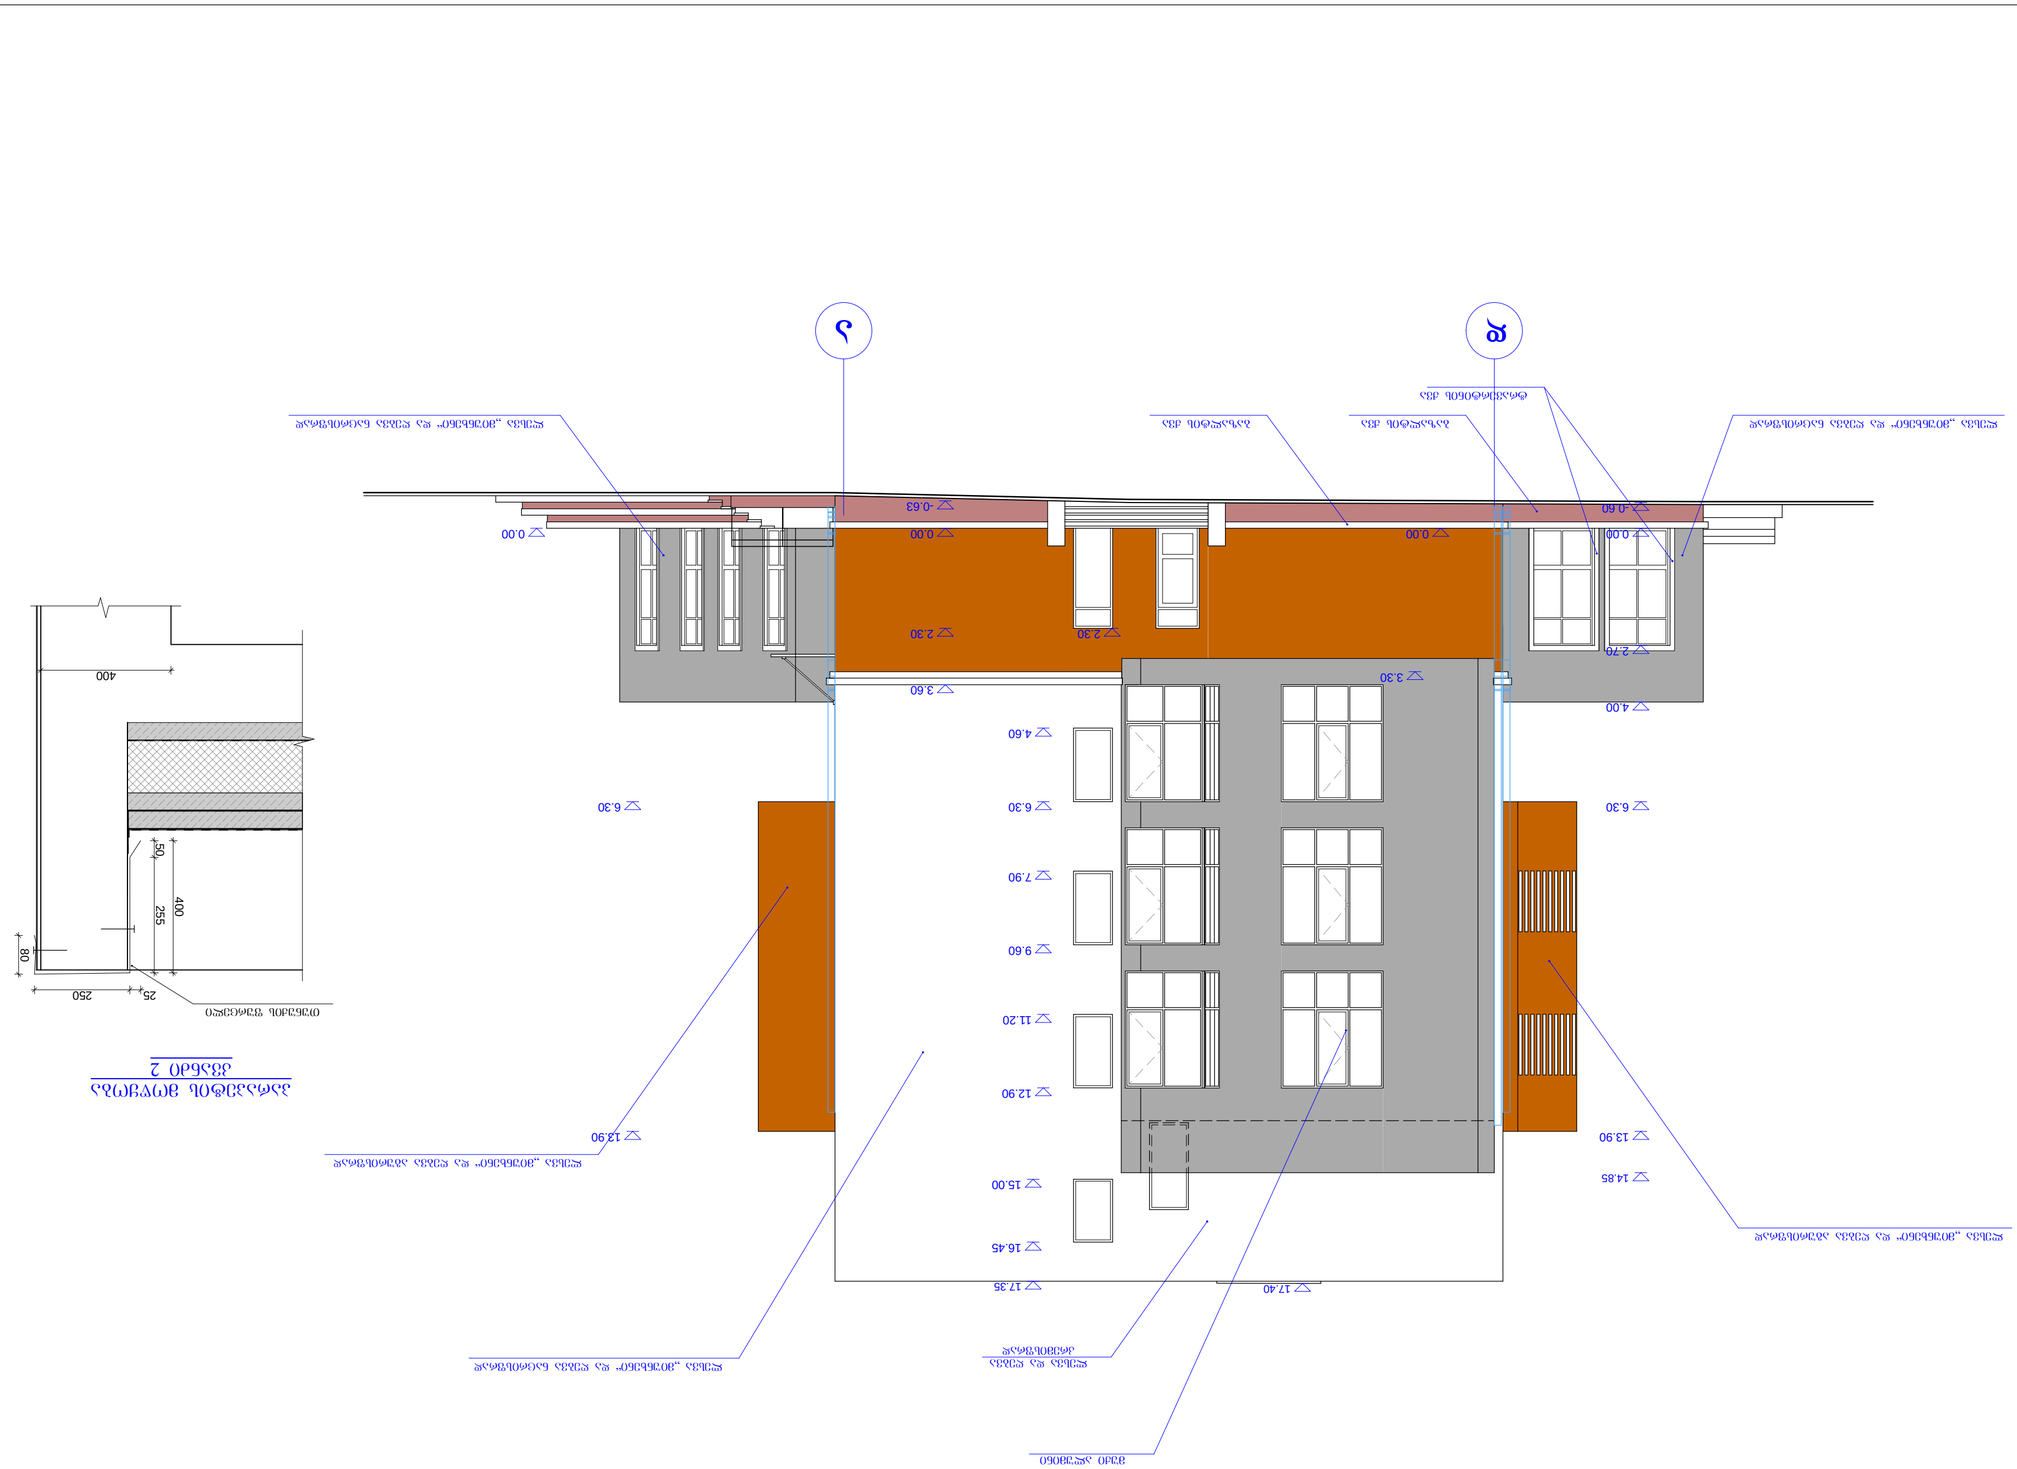

ფასადი ღერძები ა-ბ

ფასადი ღერძები ა - ბ	
პროექტის ნომერი	პროექტის დასახელება, მისამართი, ობიექტის ადგილმდებარეობა ტერიტორიის დაგეგმარების (ცვლილების) პროექტი ნ 40-ში მოსახვევში მდებარე ნაკვეთის (ს/კ 01.14.03.008.196) ტერიტორიაზე ბინათმშენებლობის ობიექტის პროექტირება დასკვნითი დოკუმენტაცია
პროექტის ეტაპი	პროექტირების სტადია ნახაზის დასახელება
ნახაზის ნომერი	ა-ბ ღერძების ფასადი
ნახაზის მასშტაბი	1:100
ფორმატი	A 3
დამკვეთი	შპს "ტრიადა-ს"
დამკვეთის ხელმოწერა	
დამკვეთის ხელმოწერის თარიღი	
დამკვეთის ხელმოწერის ადგილი	

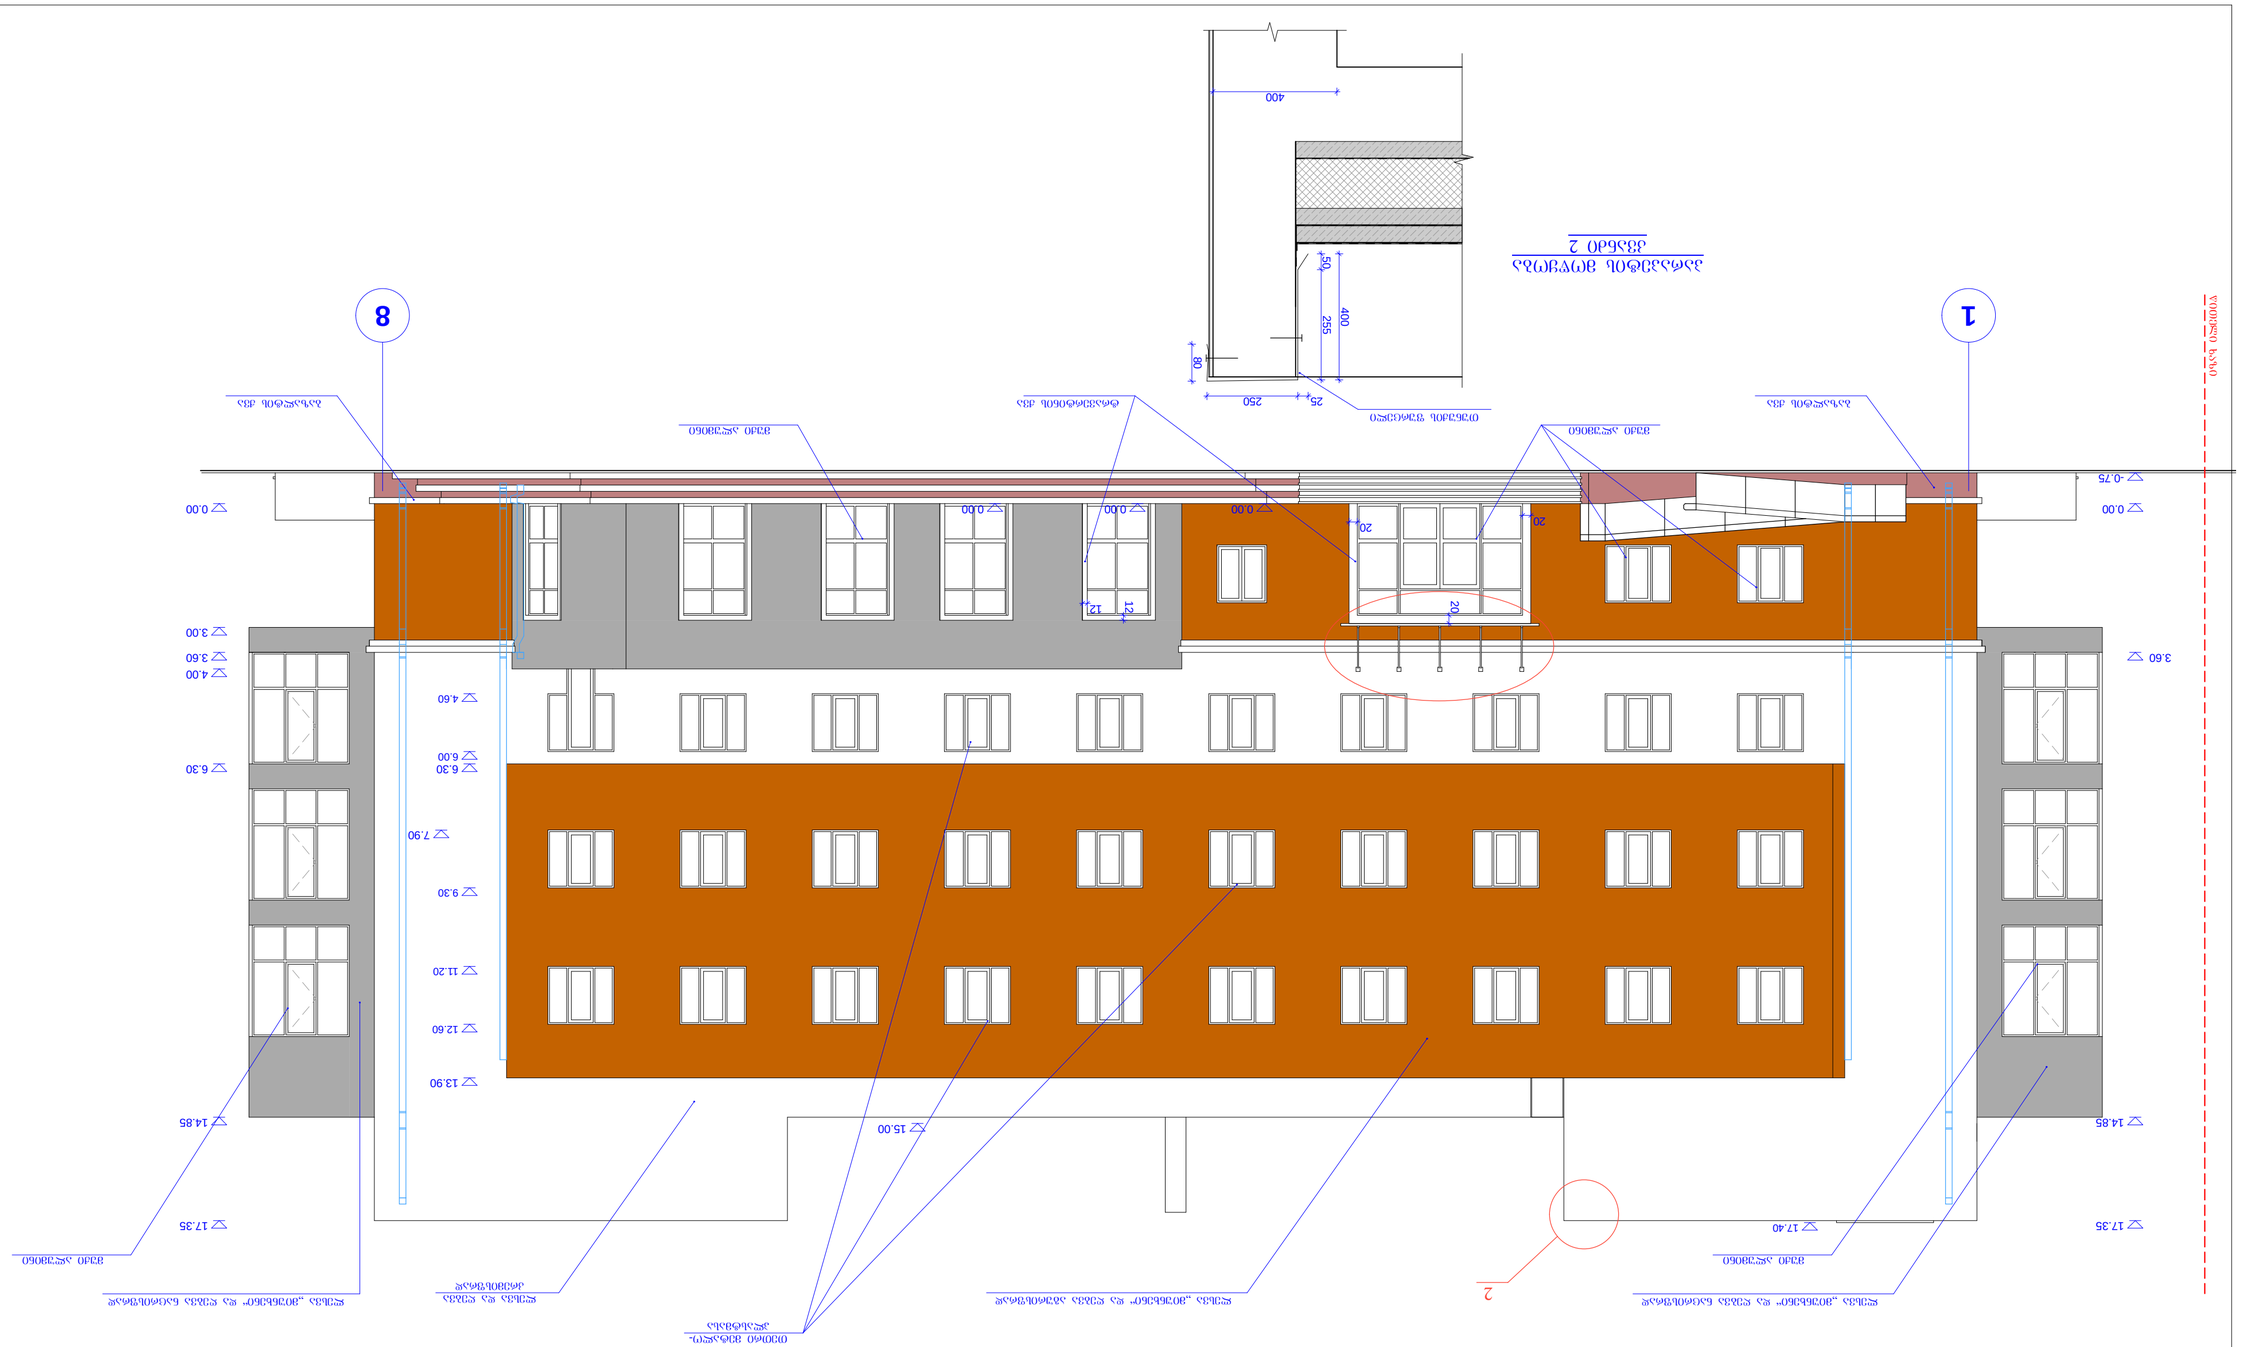

ტექნიკური ზედამხედველი	ნ. ბაბილაშვილი
არქიტექტორი	ნ. ბაბილაშვილი
პროექტის ხელმძღვანელ