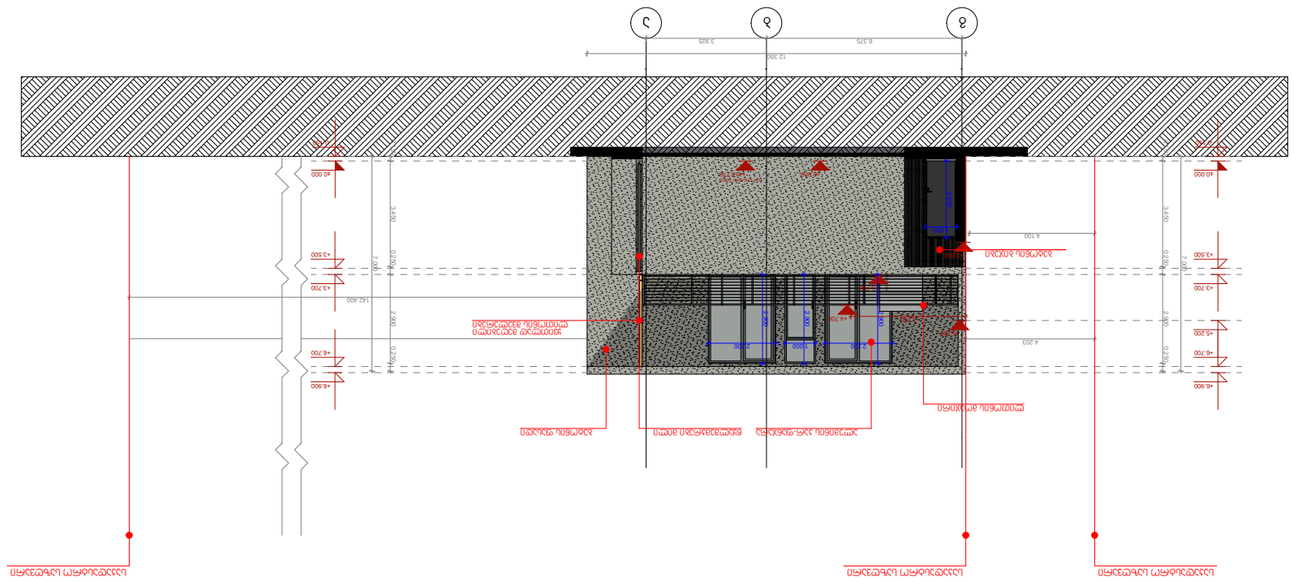
ა
ბ
გ
6.375
3.925
17.200
+6.900
+6.700
+6.200
+5.400
+3.700
+3.500
+0.000
-0.150
-0.450
-1.450
3.400
2.700
4.100
4.201

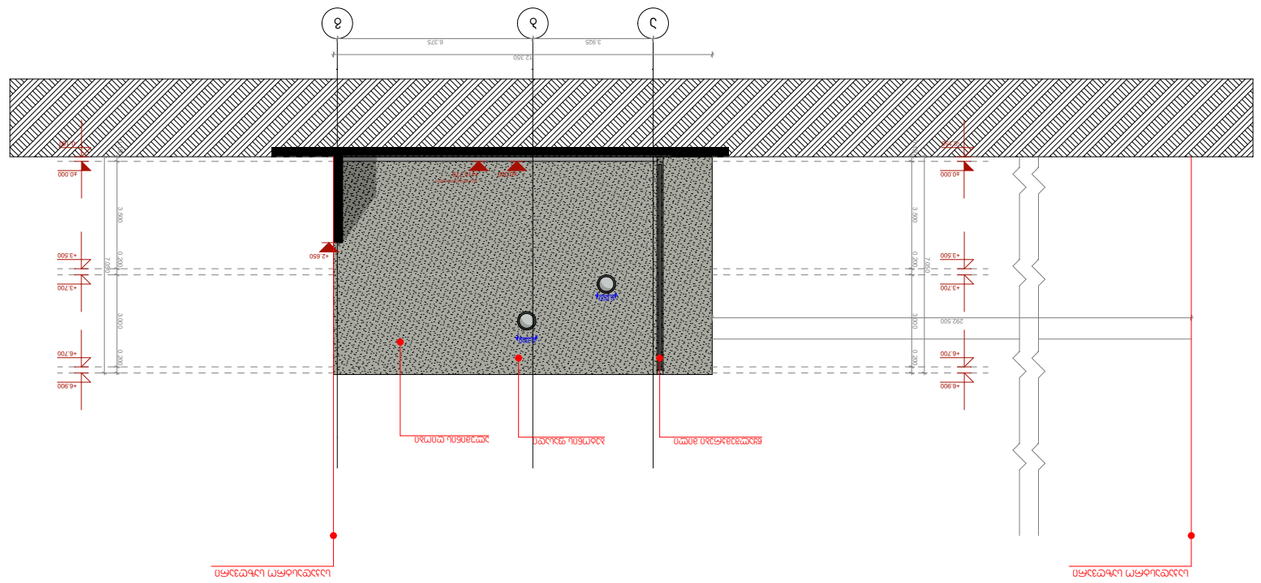
ა
ბ
გ
3 925
6 375
12 300
+0.000
+3.500
+3.700
+4.200
+4.650
+6.700
+6.900
3000
2700
3000
2700
3000
2700

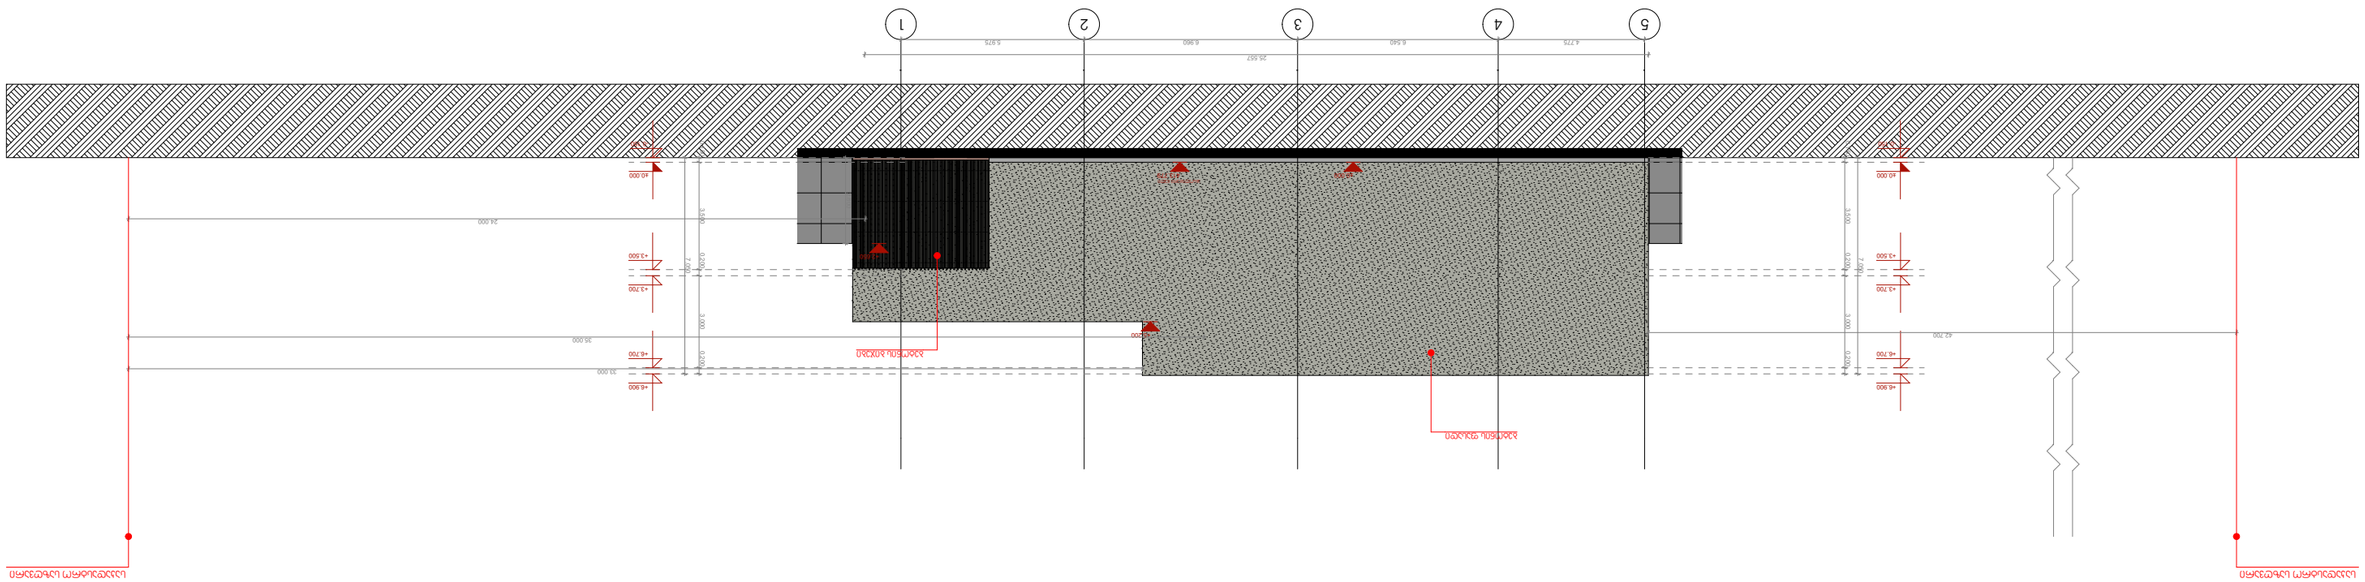

ფილის ჭრილი 5-1 ღერძებზე

მ. 1:200

შპს "ფორტის ჯგუფი"					FORTIS GROUP
ფილის ჭრილი 5-1 ღერძებზე					
info@fortis.ge 599 44 56 44					

ფასადი 1-5 ღერძებში მ. 1:200

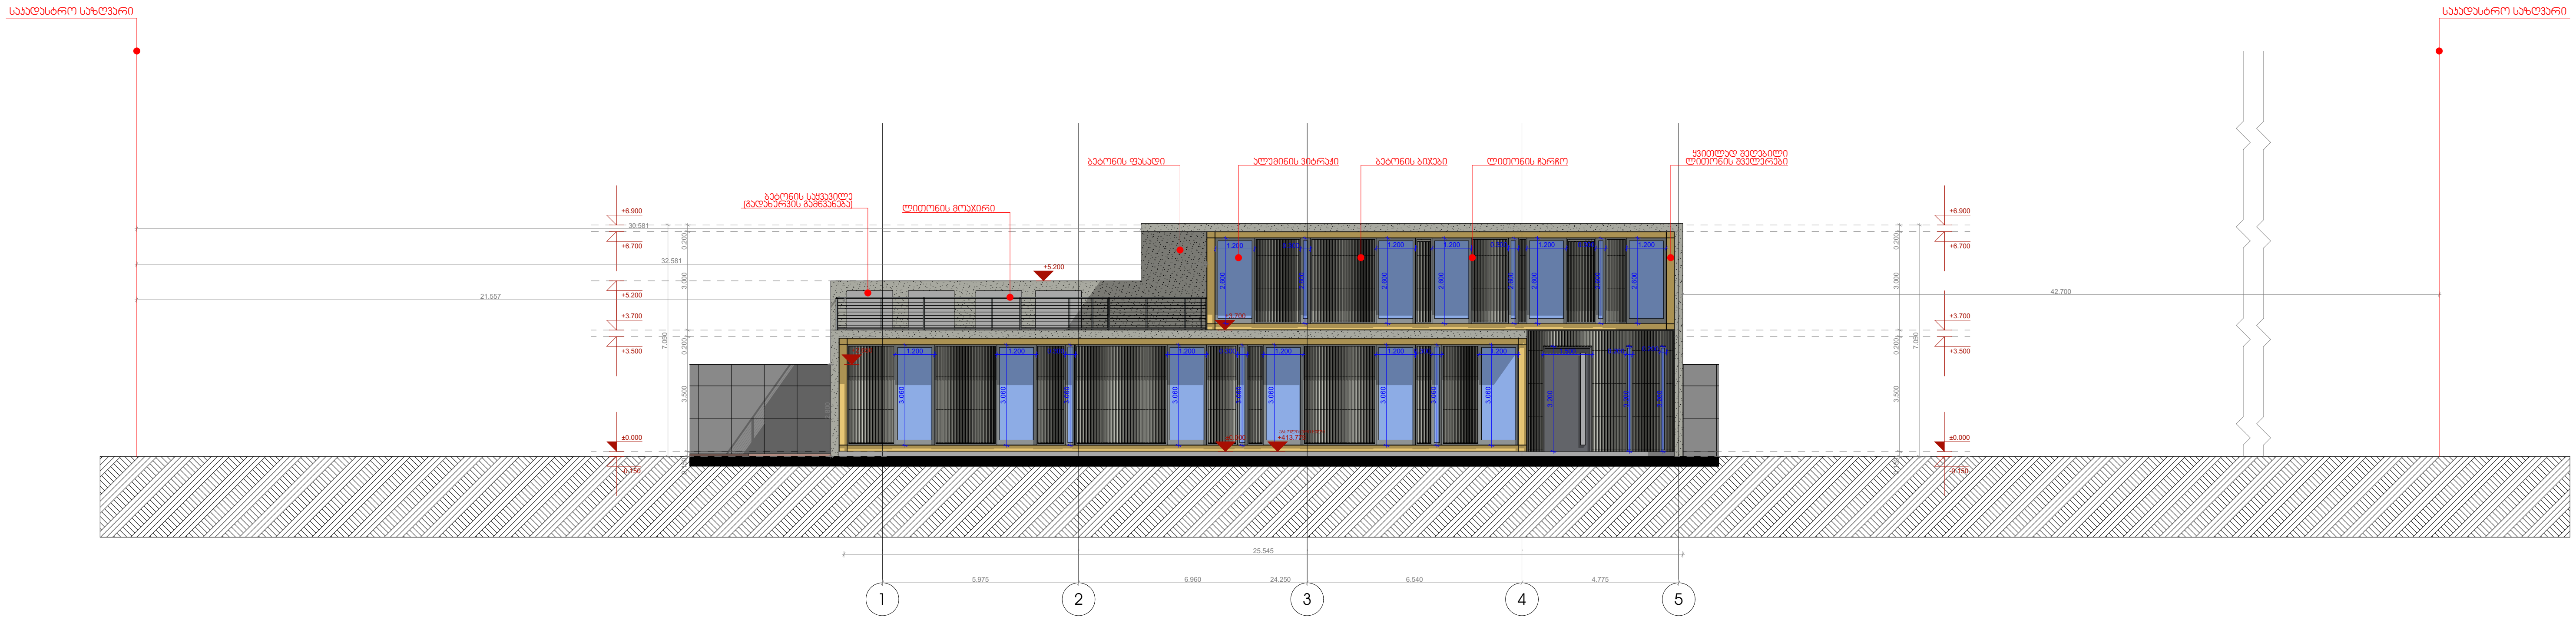

FORTIS GROUP	ფორტის გრუპი		ფასადი 1-5 ღერძებში			
			ქალაქი თბილისი, გ. ლორთქიფანიძის ქ. №23			
დამკვეთი	შპს "მიქსორი"		შ.პ.ს	ფორტის გრუპი	მასშტაბი	1:200
დირექტორი	მეგი დევაძე		მისამართი		ი. ხვიჩიას №32	
არქიტექტორი	ნიკო გაფრინდაშვილი		საკონტაქტო ინფორმაცია		info@fortis.ge 599 44 56 44	
			პროექტი	ფურცელი	ფურცლები	თარიღი
			-----	-----	-----	2020 წ.

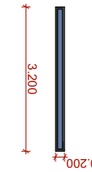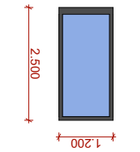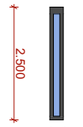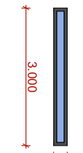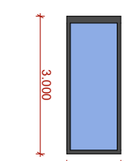
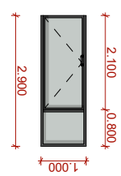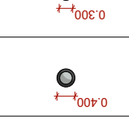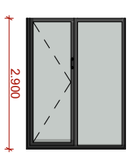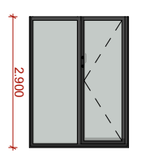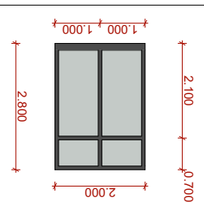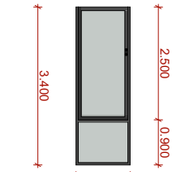
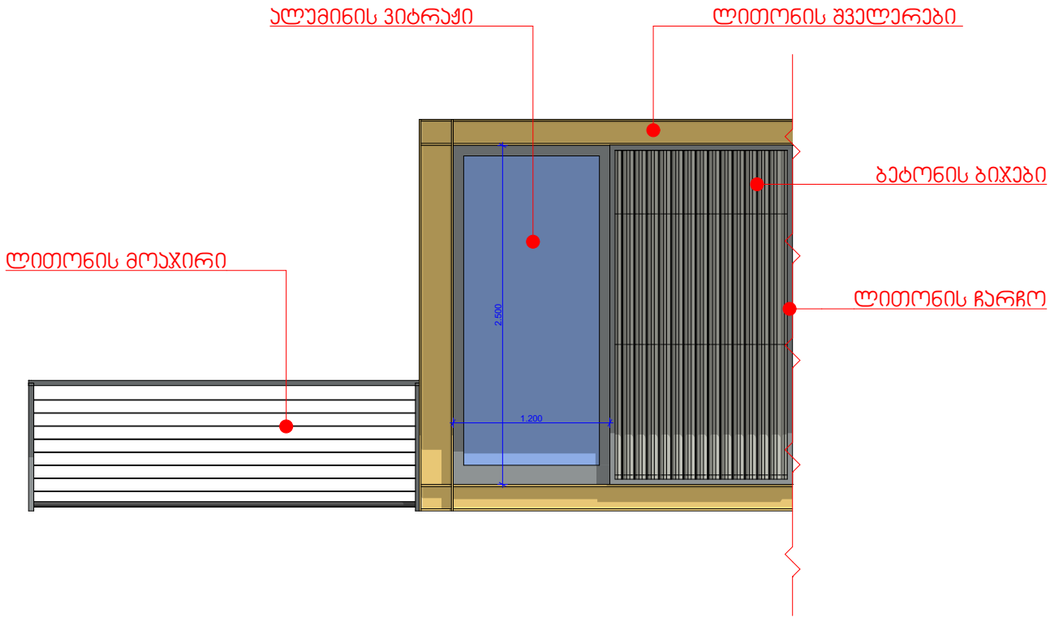

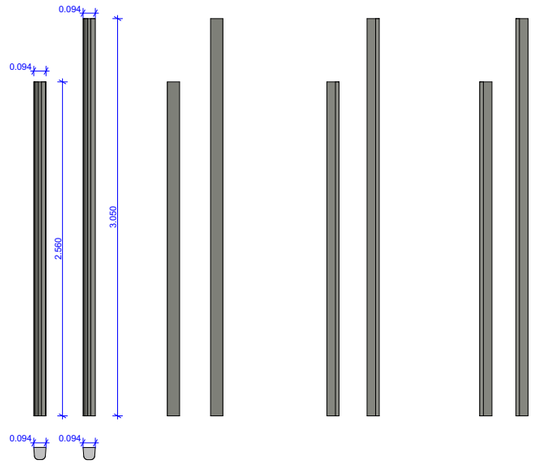

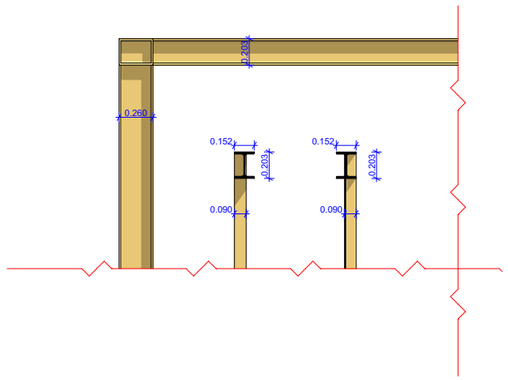

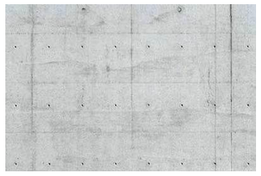

მოსაპირკეთებელი მასალა - დამუშავებული ბეტონის ფასადი



მოსაპირკეთებელი მასალა - ბეტონის ბიჯები



მოსაპირკეთებელი მასალა - ლითონის შველერები (ყვითელი ღებვით)