დაგეგმარების საფუძველი და მიზნები:

პროექტი ითვალისწინებს ქალაქი თბილისში, რეზო გაბაშვილის III გასასვლელი #28 №01.11.17.004.398)-ში მრავალფუნქციური შენობის მშენებლობას. თანამედროვე გეგმარების პრინციპებისა და "შენობა ნაგებობის უსაფრთხოების წესების მიხედვით.

მიწის ნაკვეთის მდებარეობა, აღწერა:

სტრუქტურული ზონით პერიფერიული ზონა. მისი ფართობი შეადგენს 816 კვ/მ-ს მას სამხრეთ-აღმოსავლეთიდან ესაზღვრება ნაკვეთზე მისასვლელი გზა.

პროექტის შინაარსობრივი აღწერა:

აღნიშნულ მიწის ნაკვეთზე შეთანხმებულია მიწის ნაკვეთის სამშენებლოდ გამოყენების პირობები, სადაც საზოგადოებრივ სივრცედ დადგენილია სამხრეთ აღმოსავლეთისა. შენობის ფუნქციური დანიშნულება გახლავთ მრავალფუნქციური შენობა. შენობას გააჩნია 7 მიწისზედა და 1 მიწიქვეშა სარდაფის სართული, გზის მოწყობა გათვალისწინებულია ნაკვეთის სამხრეთ-აღმოსავლეთ. საზოგადოებრივ სივრცის მხარეს ფასადი მოპირკეთებულია მოსაპირკეთებელი მასალებით ხოლო დანარჩენი ფასადები შერეულია როგორც მოსაპირკეთებელი მასალებით ასევე ლესვით და ღებვით.

პროექტის ძირითადი სტრუქტურული სისტემის აღწერა:

შენობის სტრუქტურა წარმოადგენს საძირკვლის ფილაზე დაფუძნებულ სტრუქტურულ ჩარჩოს, რომლებიც შედგება გაძლიერებული სვეტებისგან და სართულშუა გადახურვის ფილებისგან. კიბის უჯრედის სტრუქტურა შედგება გაძლიერებული რკინა-ბეტონისგან.

დაგეგმარებისთვის გამოყენებული კანონმდებლობის აღწერა:

მრავალფუნქციური შენობისა და საპროექტო მიწის ნაკვეთის დაგეგმარებისთვის გამოყენებულია საქართველოს მთავრობის დადგენილება №41, ტექნიკური რეგლამენტი "შენობა-ნაგებობების უსაფრთხოების წესები.

შენობა-ნაგებობის უსაფრთხოების წესებთან შესაბამისობის ანალიზი

გამოყენებული წესები - „შენობა-ნაგებობის უსაფრთხოების წესები“

ჩამოთვალეთ შენობის დაკავებულებები და აღწერეთ თითოეული გამოყენება
სასაწყობე ჯგუფი სწ-2 (სარდაფი) მიწის დონის ქვედა სართული (-2. 70 ნიშნულზე)
სასაწყობე ჯგუფი დს (წყლის რეზერუარი) მიწის დონის ქვედა სართული (-2. 70 ნიშნულზე)
სასაწყობე ჯგუფი სწ-2 (ავტოსადგომი) მიწისპირა 1 სართულზე (0.00 ნიშნულზე)
სასაწყობე ჯგუფი დს (წყლის ტუმბო) მიწის დონის ქვედა სართული (-2,70 ნიშნულზე)
საცხოვრებელი ჯგუფი სც (საცხოვრებელი ბინები) III დან VII სართულის ჩათვლით (+6.10; +9.20; +12.30; +15.40; +18.50 ნიშნულზე)
საქმიანი ჯგუფი სქ (საოფისე ფართი) II და III სართული (+3.00; +6.10 ნიშნულზე)
სც-1 (სასტუმრო) VIII სართული (21.60 ნიშნულზე)

კონსტრუქციის ტიპი:	
განსაზღვრეთ კონსტრუქციის არსებული შენობისთვის: მაგალითი: II-A, II-B, V-A, V-B	
განსაზღვრეთ კონსტრუქციის ტიპი ახალი შენობისთვის: მაგალითი: II-A, II-B, V-A, V-B	I-B
შერეული კონსტრუქციის შემთხვევაში მიუთითეთ ტიპები, რომელიც გამოყენებული იქნება, განსაზღვრეთ ტიპები და მათი მდებარეობა:	

სიმაღლის შეზღუდვები ცხრილი 503 -ის მიხედვით		
დაკავებულობები	დასაშვები სართულიანობა	შემოთავაზებული სართულიანობა
სასაწყობე ჯგუფი სწ-2	11	2
საცხოვრებელი ჯგუფი სც-2	11	5
საქმიანი ჯგუფი სქ	11	2
სც-1		1
	დასაშვები სიმაღლე	შემოთავაზებული სიმაღლე
საერთო სიმაღლე =	48,8	28.30 მ
მიწის ზემოთ სართულის რაოდენობა =	8 სართული	

ფართობის შეზღუდვები ცხრილი 503 -ის მიხედვით		
დაკავებულობები	დასაშვები ფართობი	შემოთავაზებული ფართობი
სასაწყობე ჯგუფი სწ-2	7340	824.6
საცხოვრებელი ჯგუფი სც-2	შეუზღუდავი	1693.5
საქმიანი ჯგუფი სქ	3300	602.0
სც-1		104.0
დს		33.6
იატაკის საერთო ფართობი =	2782.5	
იატაკების რაოდენობა =	8	
შენობის საერთო ფართობი =	3398.3	

გარე კედლის ცეცხლმედეგობისა და ღიობისადმი მოთხოვნები ცხრილების 602-ის და 705.8 -ის მიხედვით									
გარე კედელი (ღერძებში)	ხანძარსაწინააღმდეგო მანძილი (მეტრი)	ცეცხლმედეგობის ხარისხი (საათი)		კედლის ღიობების ფართობი (კედლის %)					
		მოთხოვნილი	გათვალისწინებული	დასაშვები			გათვალისწინებული		
				დაცული	დაუცველი საშხეფებით	დაუცველი	დაცული	დაუცველი საშხეფებით	დაუცველი
(1-5)	3.4	1	1	შეუზღუდავი	შეუზღუდავი	45-70	-	-	40.0%
(5-1)	10.4	1	1	შეუზღუდავი	შეუზღუდავი	45-70	-	-	35.0%
(ა-ე)	0,15	1	1	შეუზღუდავი	შეუზღუდავი	45-70	-	-	0,0%
(ე-ა)	0,48	1	1	შეუზღუდავი	შეუზღუდავი	45-70	-	-	0,0%

ხანძრისაგან დაცვის სისტემებისადმი მოთხოვნები							
დაკავებულობები/სივრცეები/გასასვლელი საშუალებები	ავტოსაშხეფი სისტემა	ალტერნატიული ცეცხლსაქრობი სისტემები	სახანძრო განგაშისა და ცეცხლაღმომჩენი სისტემები	სახანძრო მილდგარების სისტემები	კვამლის საკონტროლო სისტემები	ხელის ცეცხლმაქრები	საავარიო განგაშის სისტემები
სასაწყობე ჯგუფი სწ-2	-	-	კი	კი	-	კი	კი
საცხოვრებელი ჯგუფი სც-2	-	-	კი	კი	-	კი	-
საქმიანი ჯგუფი სქ	-	-	კი	კი	-	კი	კი
კიბის უჯრედი	-	-	-	კი	დაწნევის ისსტემა	-	კი
ლიფტი	-	-	-	-	დაწნევის ისსტემა	-	-
დერეფანი	-	-	კი	-	-	კი	კი
სახანძრო სამაშველო სამსახურის მიერ გამოსაყენებელი მისაერთებელი	კი						

თითოეული სართულიდან გასასვლელი საშუალება									
სართულები	დაკავებულობა და დაკავებულობის დატვირთვის ჯამური მაჩვენებელი	მოთხოვნილი გასასვლელების/გასასვლელთან მისადგომის რაოდენობა	გათვალისწინებული გასასვლელების/გასასვლელთან მისადგომის რაოდენობა და ტიპი	გასასვლელი საშუალებების სიგანე					
				გზა-კიბეები		დერაფანი,		გასასვლელის გზა-კარი	
				მოთხოვნილი	გათვალისწინებული	მოთხოვნილი	გათვალისწინებული	მოთხოვნილი	გათვალისწინებული
მიწის დონის ქვედა სართული	სწ-2 დ.დ. 10	1 გასასვლელი	1 გასასვლელი	1.10	120	1.40	1.40	0.82	0.92
მიწის დონის ქვედა სართული	დს დ.დ. 2	1 გასასვლელი	1 გასასვლელი	1.10	120	1.40	1.40	0.82	0.92
მიწისპირა სართული	სწ-2 დ.დ. 8	1 გასასვლელი	2 გასასვლელი	1.10	120	1.40	1.40	0.82	0.92

II დან III სართულის ჩათვლით	სქ დ.დ. 67	2 გასასვლელი	2 გასასვლელი	1.10	1.20	1.40	1.40	0.82	0.92

III დან VIII სართულის ჩათვლით	სც დ.დ 115	2 გასასვლელი	2 (გასასვლელი კიბე)	1,10	1,20	1,40	1.40	0.82	0.92

წყალსადენი სისტემის ფიქსირებული მოწყობილობების რაოდენობა ცხრილი 1602.1-ის მიხედვით														
სართულები	დაკავებულობა და დაკავებულობის დატვირთვის ჯამური მაჩვენებელი		ფიქსირებული მოწყობილობები											
			უნიტაზი		ტუალეტის ხელსაბანები		აბაზანა/შხაპი		სასმელი წყლის ფანტანი		სამომსახურეო ნიჟარა		სამზარეულოს ნიჟარა	
			მოთხოვნილი	გათვალისწინებული	მოთხოვნილი	გათვალისწინებული	მოთხოვნილი	გათვალისწინებული	მოთხოვნილი	გათვალისწინებული	მოთხოვნილი	გათვალისწინებული	მოთხოვნილი	გათვალისწინებული
პირველი სართული	სწ-2 (ავტოსადგომი) დ.დ. 8		1	1	1	1	-	-	1	1	1	1	-	-
II და III სართული	საქმიანი ჯგუფი სქ (საოფისე ფართი) დ.დ. 67	N1	1 ცალი 500-ზე	1	1 ცალი 750-ზე	1	-	-	1 ცალი 1000-ზე	1	1	1	-	-
		N1	1 ცალი 500-ზე	1	1 ცალი 750-ზე	1	-	-	1 ცალი 1000-ზე	1	1	1	-	-
III დან VII სართულის ჩათვლით	საცხოვრებელი ჯგუფი სც-2 (საცხოვრებელი ბინები) დ.დ 107		1	1	1	1	1	1	1	1	1	1	-	-
VIII სართული	საცხოვრებელი ჯგუფი სც-1 (საცხოვრებელი ბინები) დ.დ 8		1	1	1	1	1	1	1	1	1	1	-	-

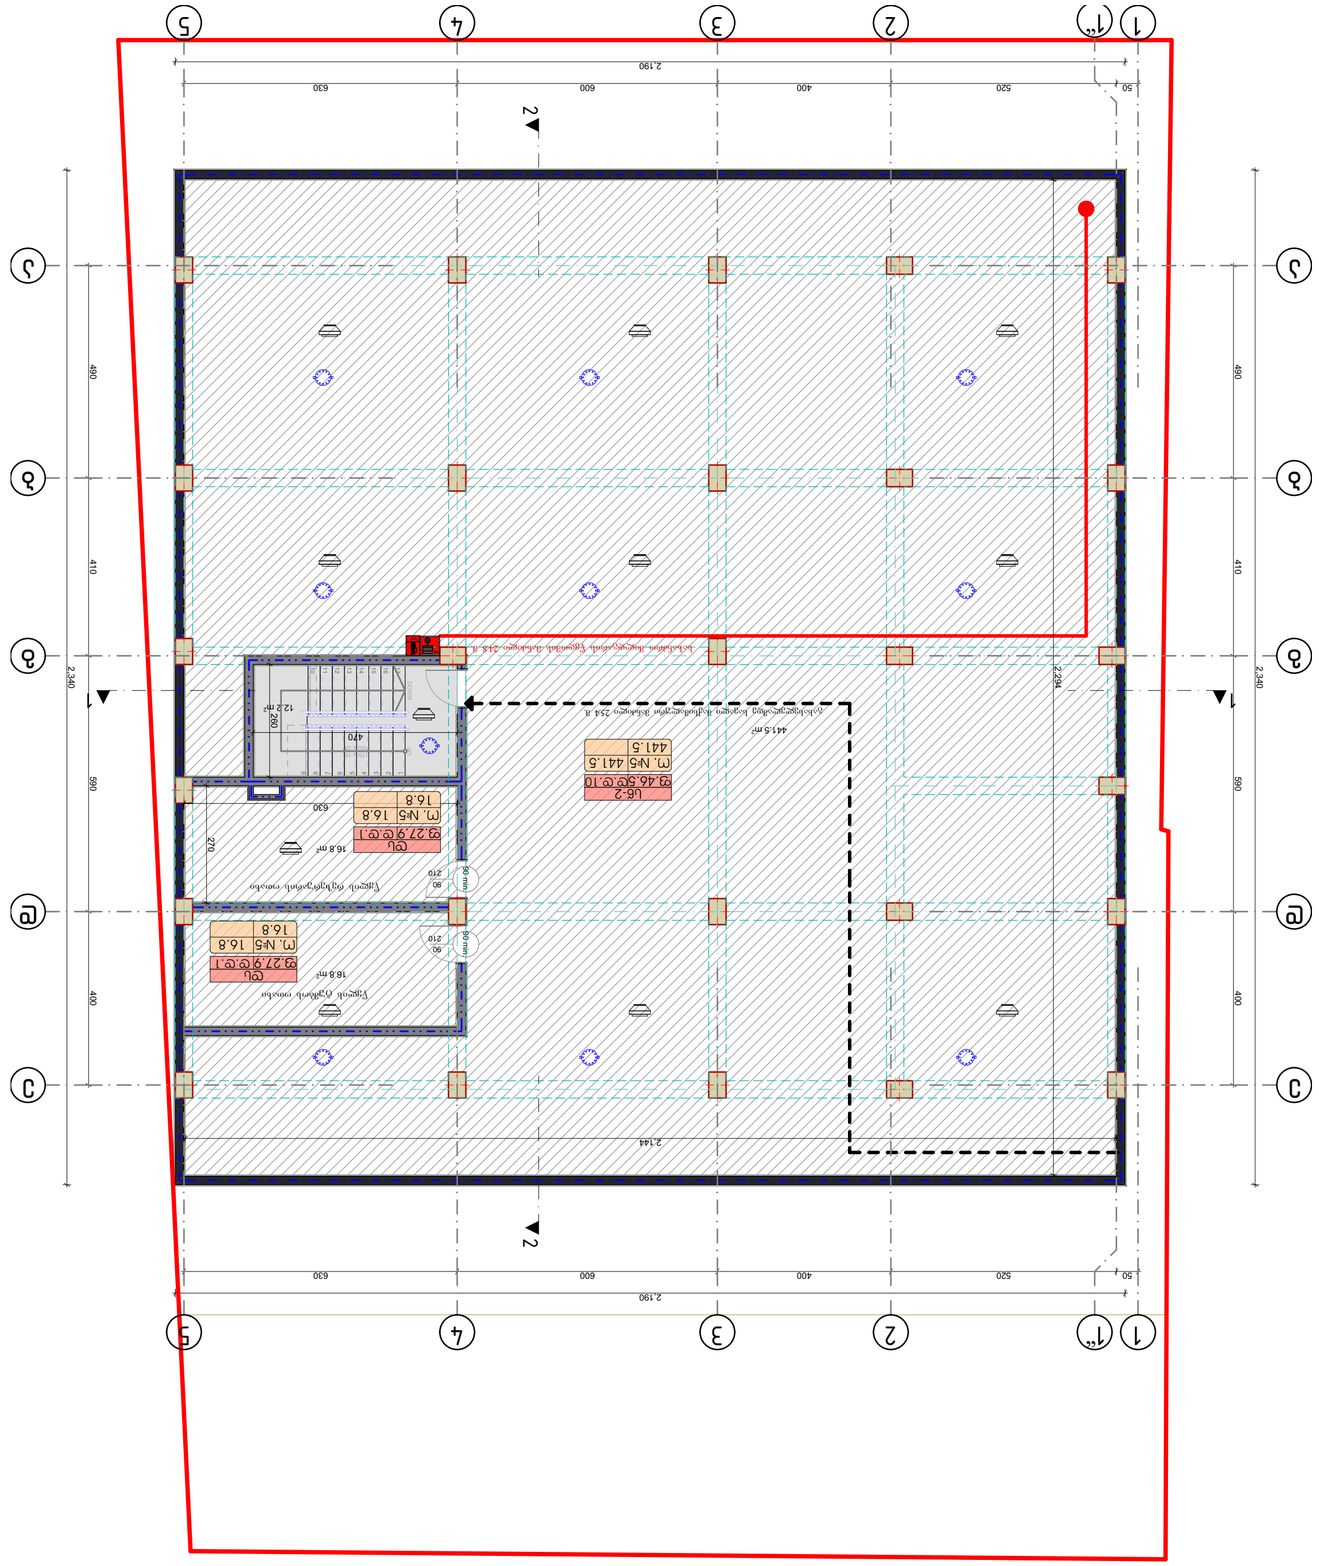

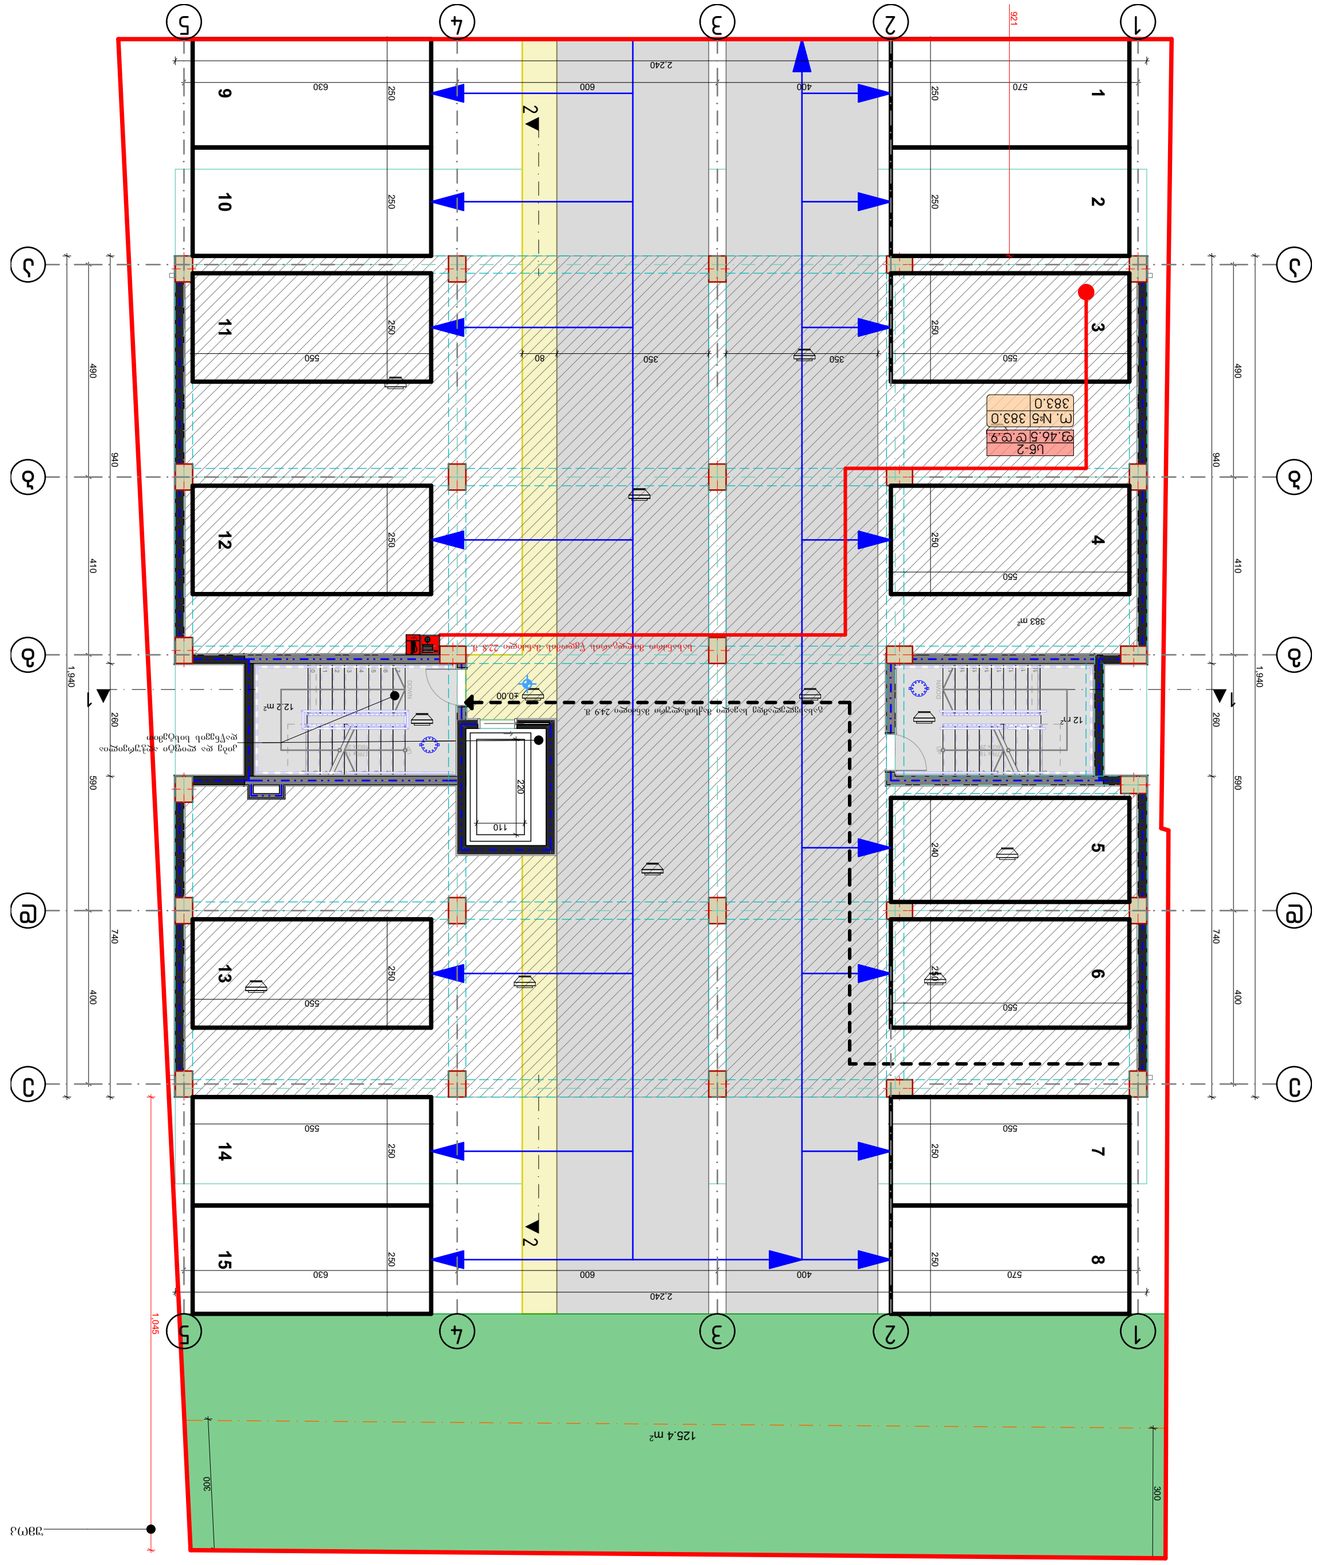
1
2
3
4
5
1 040
940
740
590
490
410
400
300
260
1 940
125.4 m²
383 m²
12 m²
12 m²
40.00
2.240
600
400
350
80
110
220
570
560
550
630
240
250
260

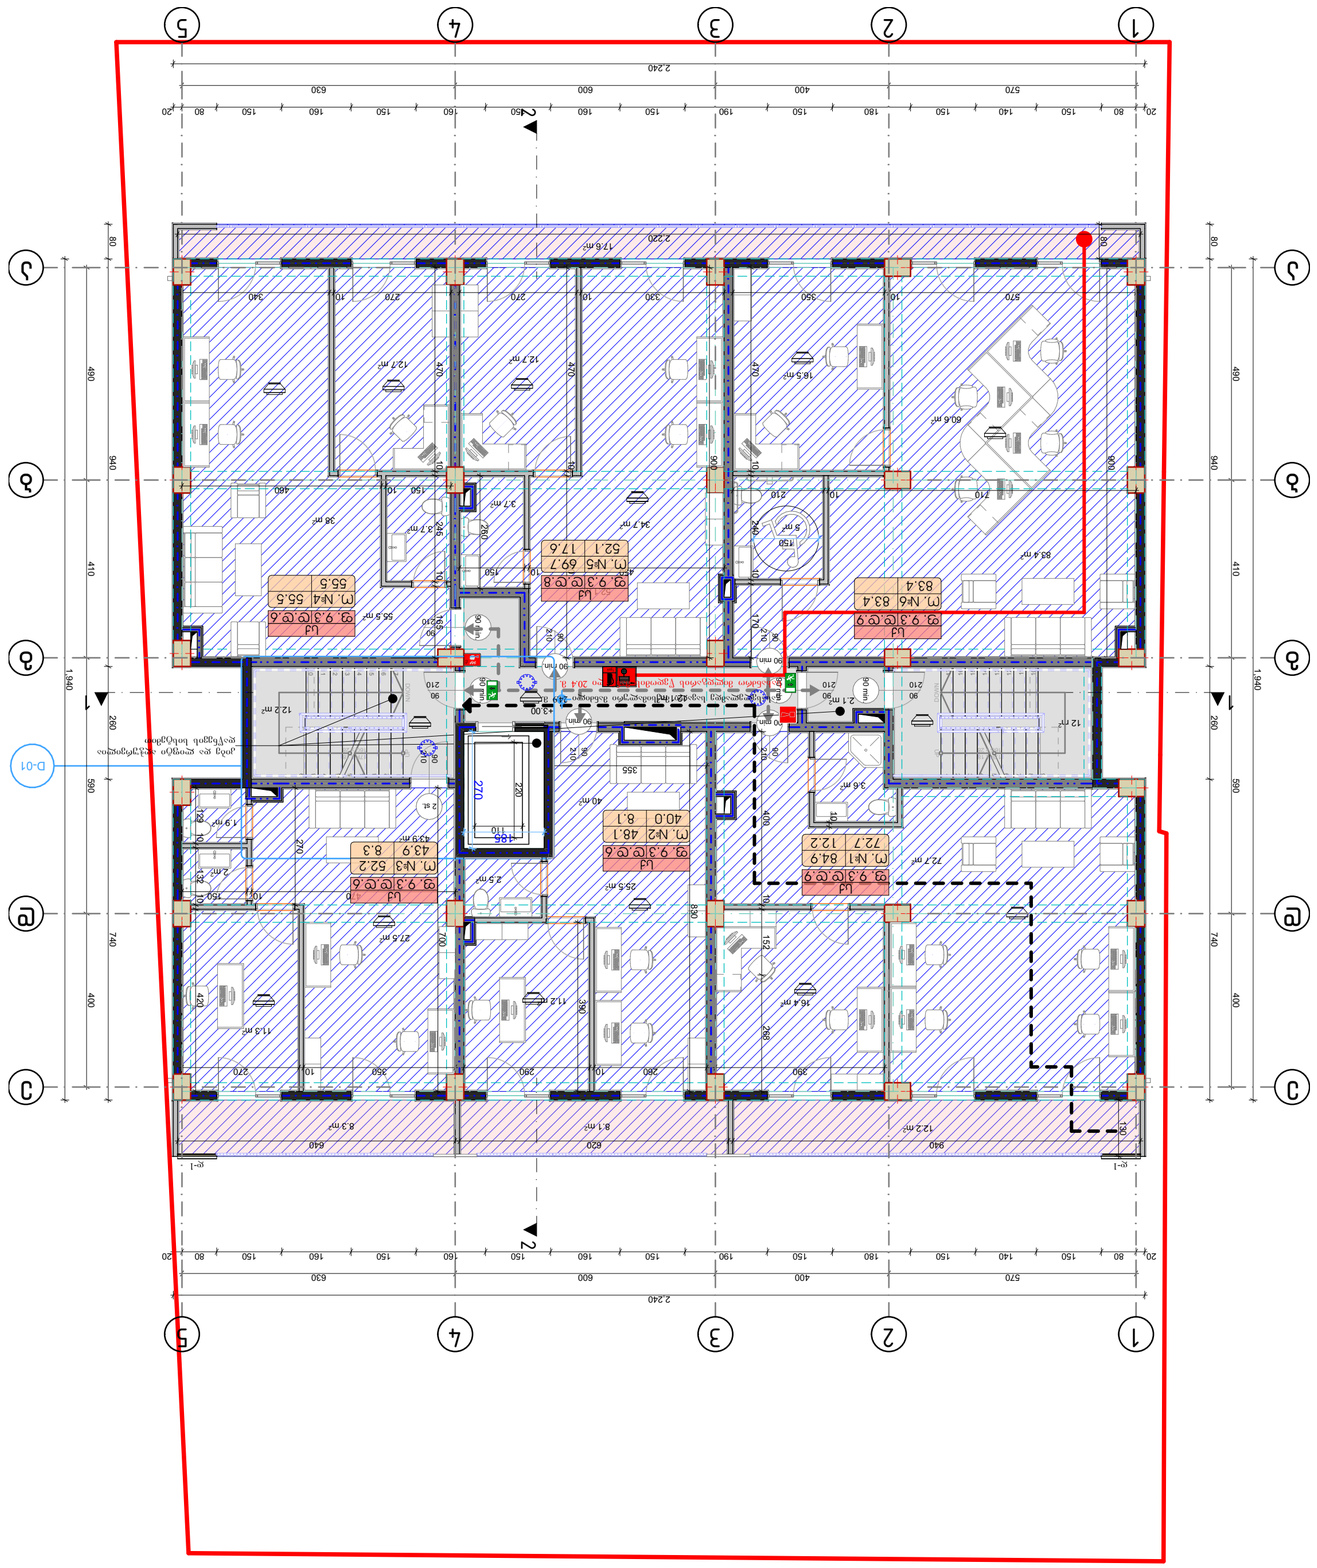


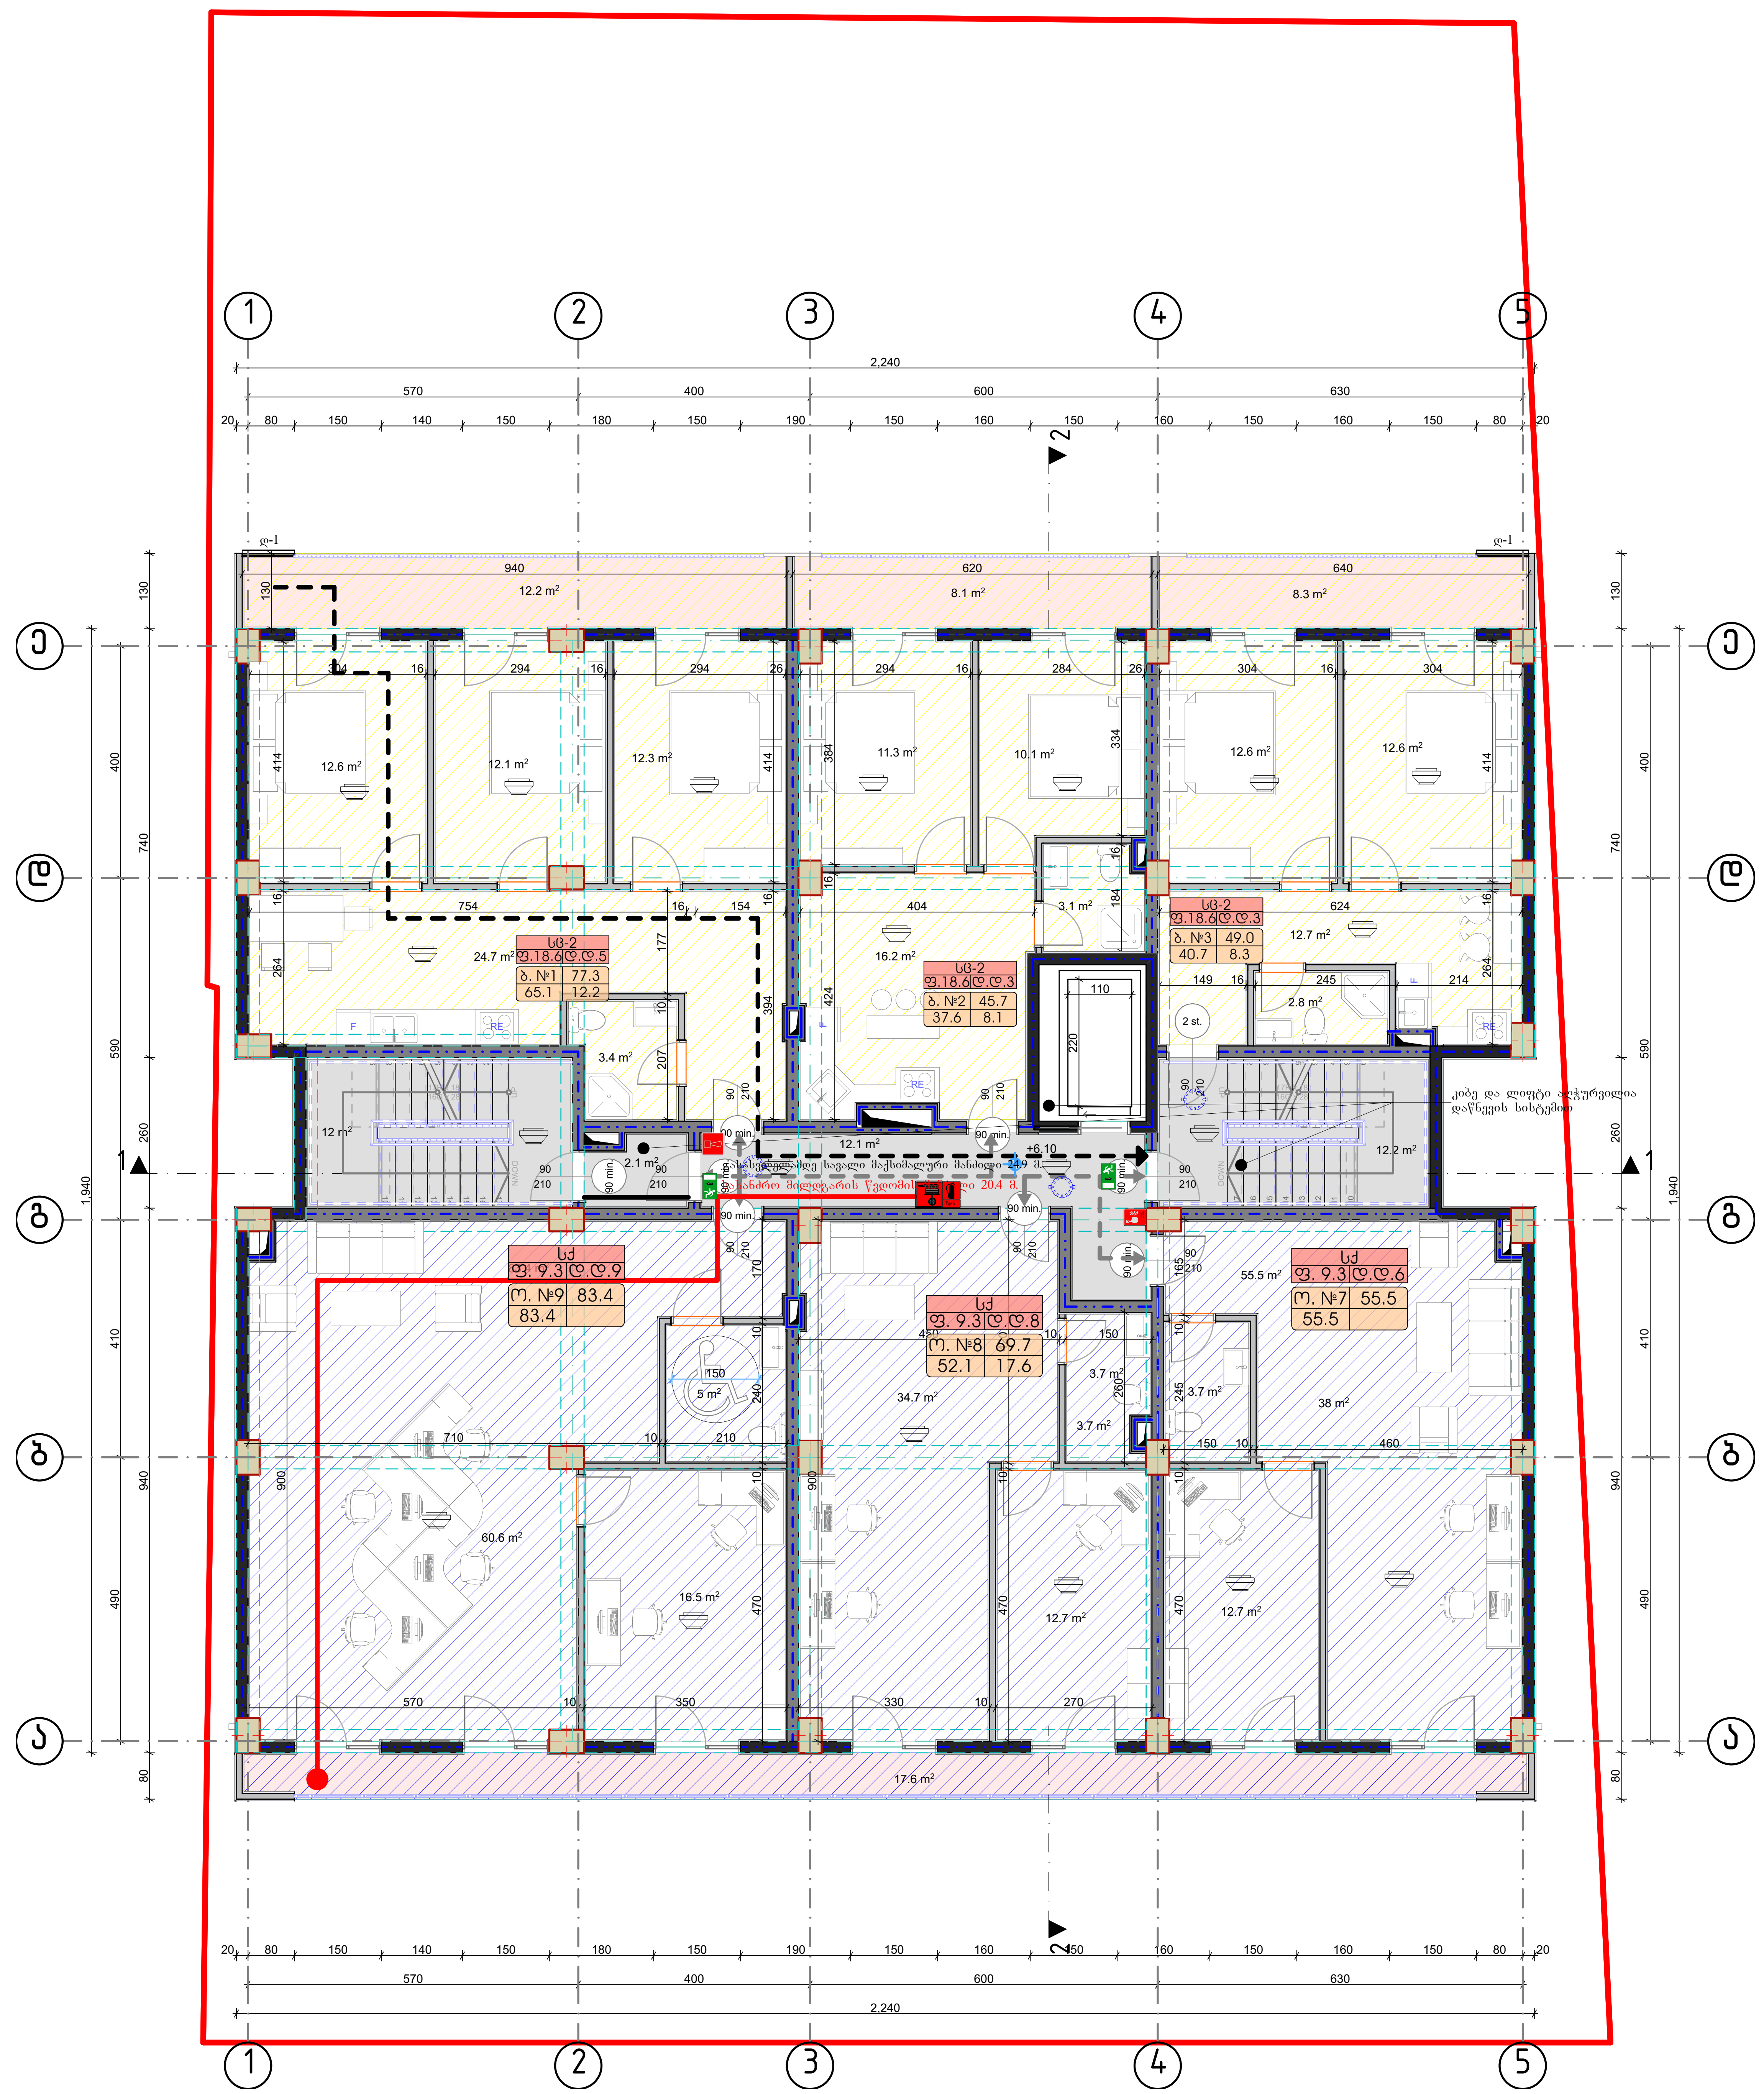

ღერძის ხაზი

საკადასტრო საზღვარი

ჭრილის ხაზი

ბლოკის გარე კედელი

ბლოკის კედელი ბინების გამყოფი

გძლიერებული ბეტონის კედელი-სვეტი

გათბობა კონდიცირების ადგილი

მისაწვდომი სვლა გზები

გასასვლელამდე მისადგომი მანძილი

ხანძარმედეგობის ხარისხი 1 საათი

ხანძარმედეგობის ხარისხი 2 საათი

სც-2 / ფ.დ.3 / ფ. 3 — ბ. №4 56.8 / 43.6 13.2

- დაკავებულობის დატვირთვა
- დაკავებულობის ჯგუფი (ქვეჯგუფი)
- დაკავებულობის ფაქტორი
- საერთო ფართი
- საზაფხულო ფართი
- ფართობი შიდა კონტურზე
- ბინა №

ღიობი ფილაში

	სიმბოლოს სახელწოდება
	სახანძრო მილდგარი
	სახანძრო განყოფილებასთან კავშირის სისტემა
	საგანგებო ხმოვანი განგაშის საკომუნიკაციო სისტემა
	ხელის ცეცხლმაქრი
	სახანძრო-სამაშველო სამსახურის მიერ გამოსაყენებელი მისაერთებელი - ჰიდრანტი
	კვამლის ავტომატური აღმომჩენი
	კვამლზე მორეაგირე მაუწყებელი
	ავტოსაშხეფი
	სახანძრო განგაშის ხელით სამართავი კოლოფი
	გასასვლელი

მისამართი: ქ. თბილისი ავჭალის დასახლება №1 ნაკვეთი № 04/138

თანამდებობა	გვარი	ხელმოწერა
დირექტორი	ქ. ჩიჩუა	
მთ.არქიტექტორი	ბ. მაღრაძე	
დაამუშავა	დ. მაღრაძე	

ავტორი

დამკვეთი
შპს „მწვანე სახლი დეველოპმენტი“

ქ. თბილისი, ილორის ქუჩა №10

არქიტექტურული ნაწილი

მასშტაბი		თარიღი	16.03.2021
ნახაზი			

სართულის გეგმა +6.10

ახალი მშენებლობა		
№	კორექტ.	თარიღი
1		
2		

სტადია	A2	ფურცელი
პროექტის შეთანხმება	მ 1:100	

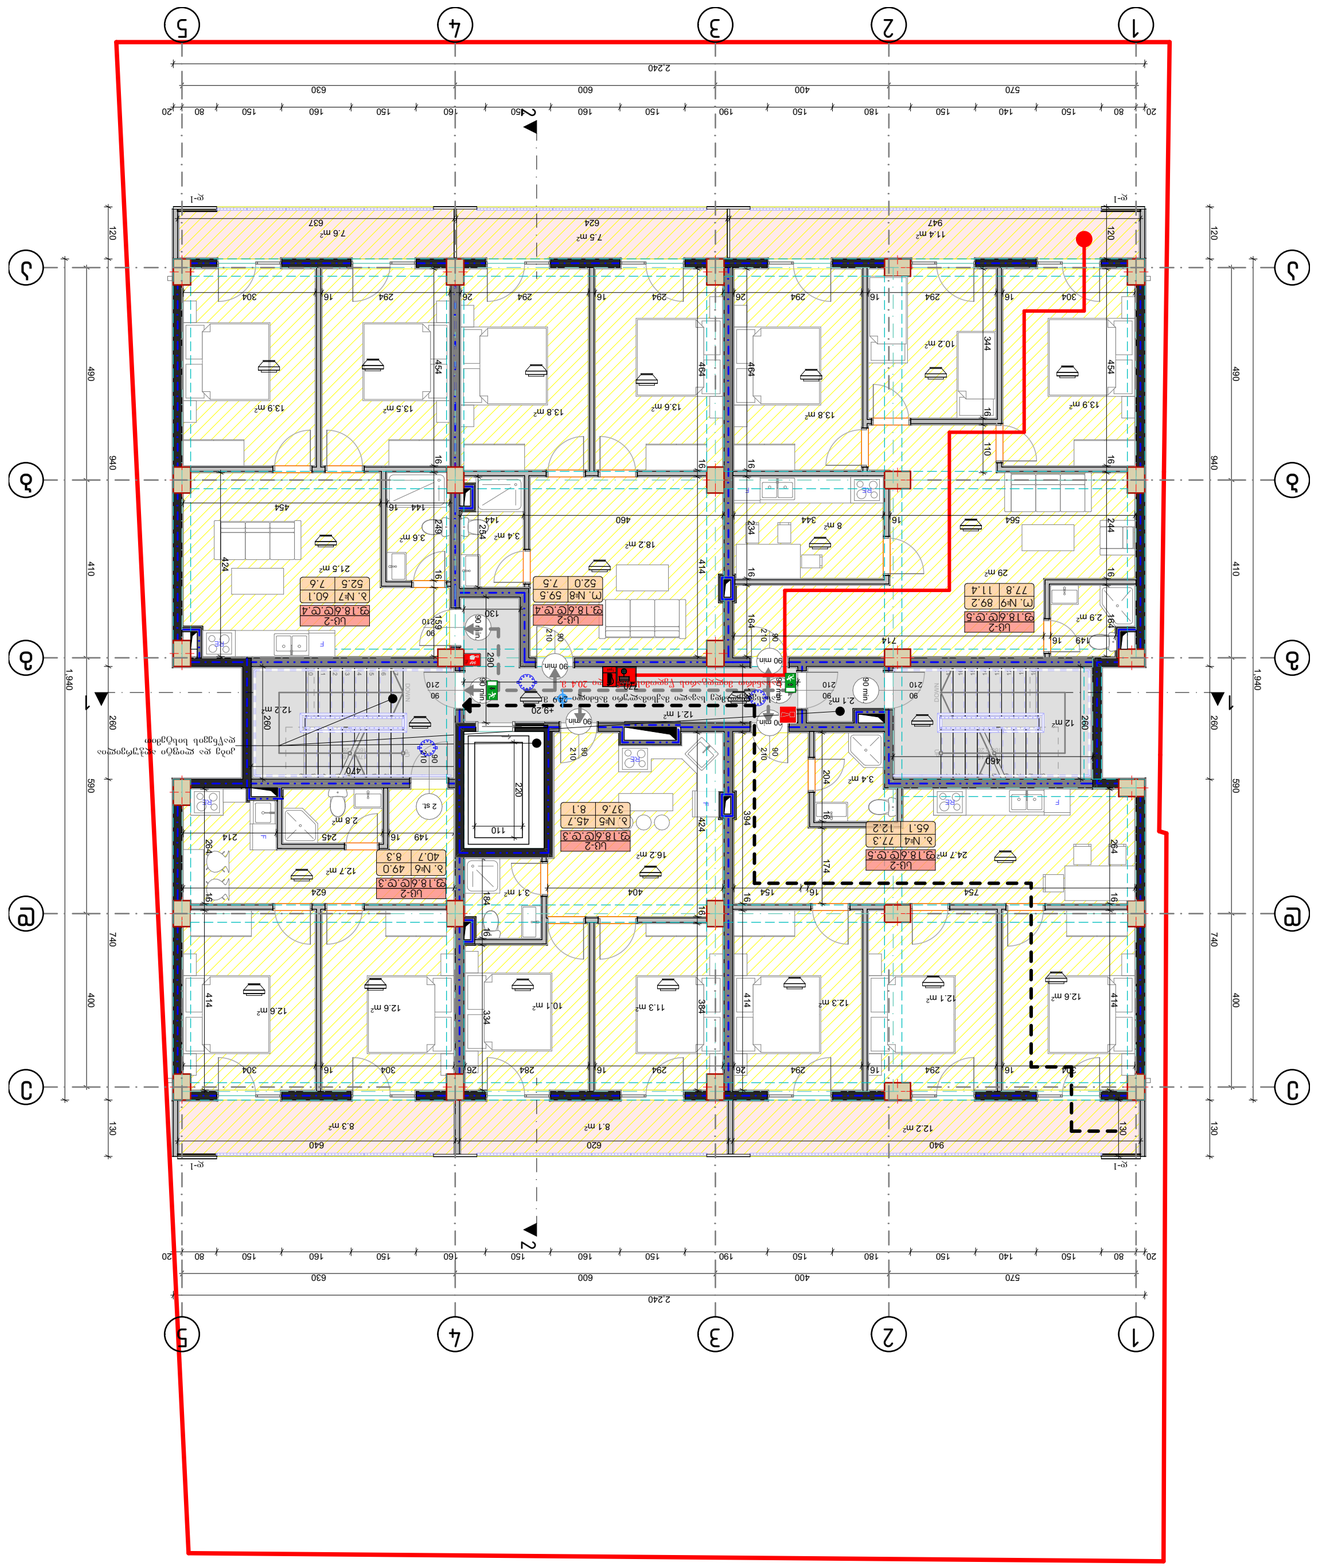




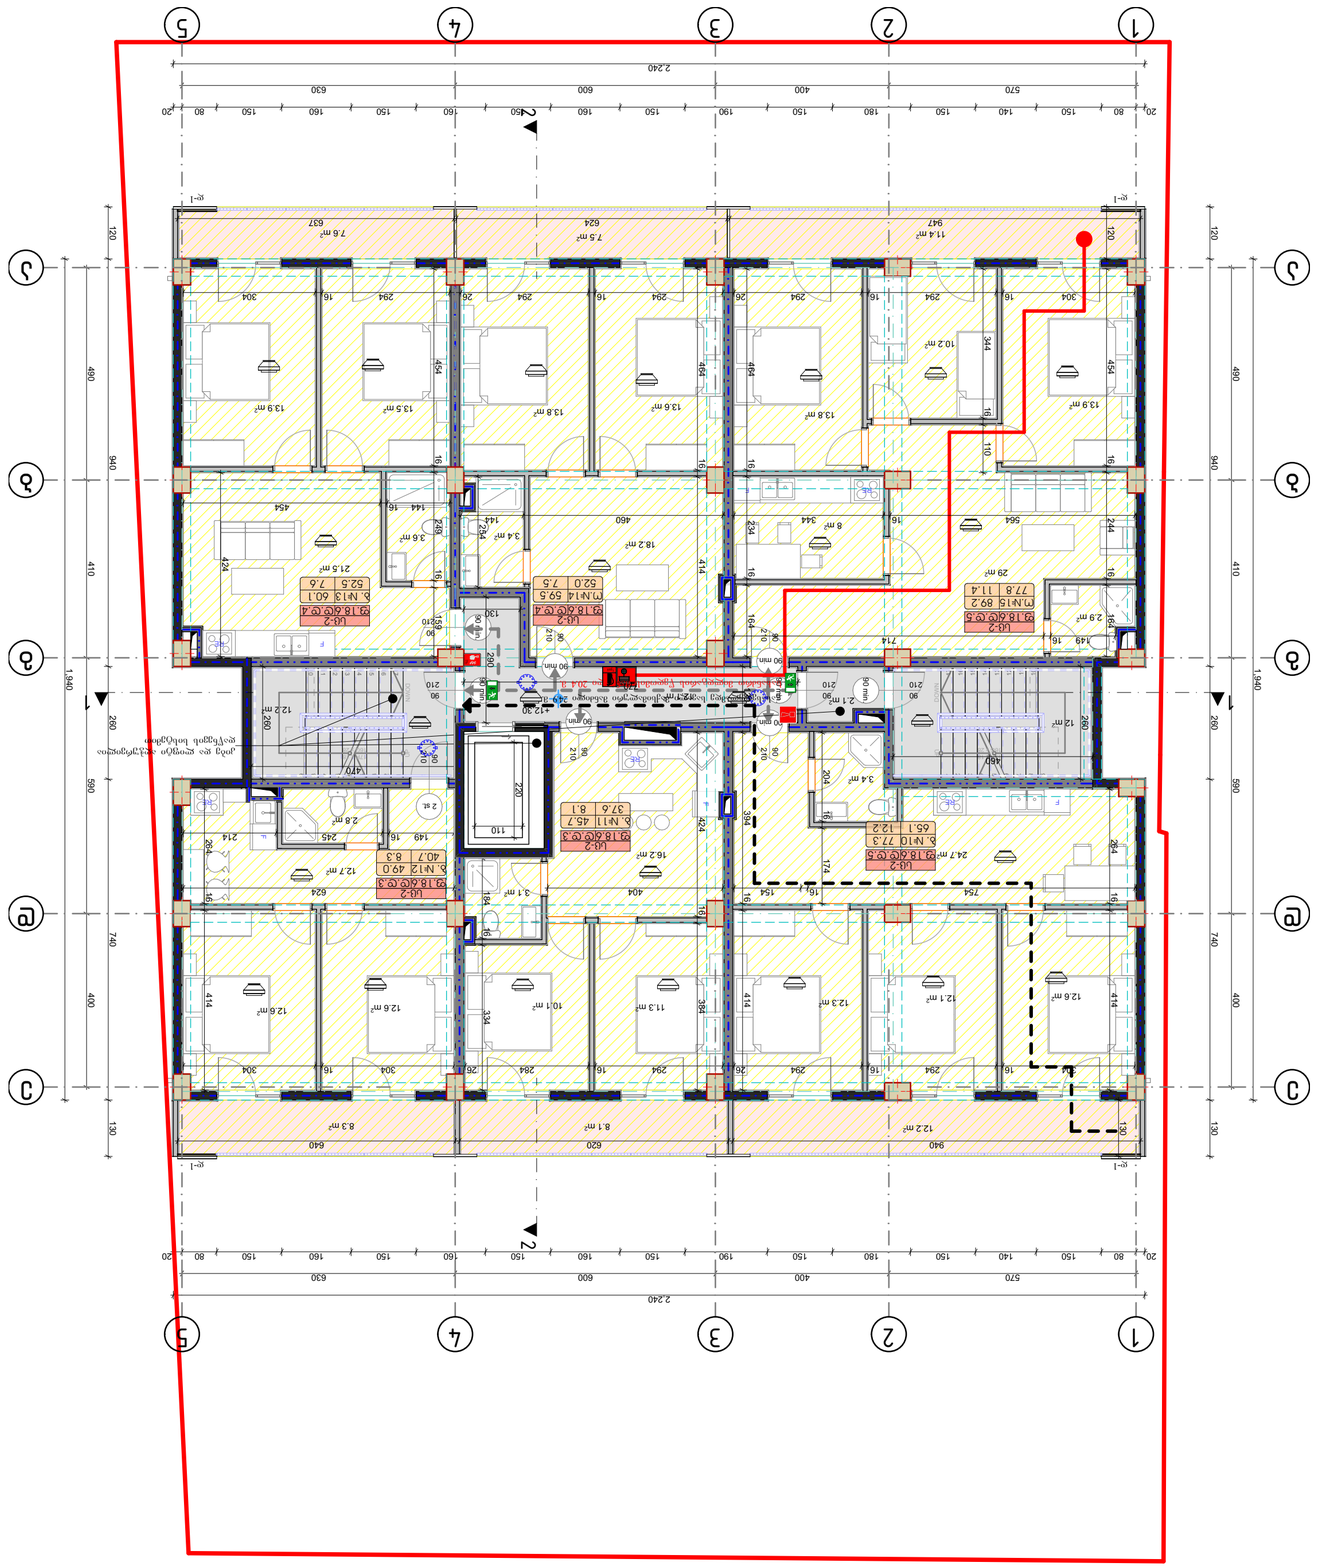


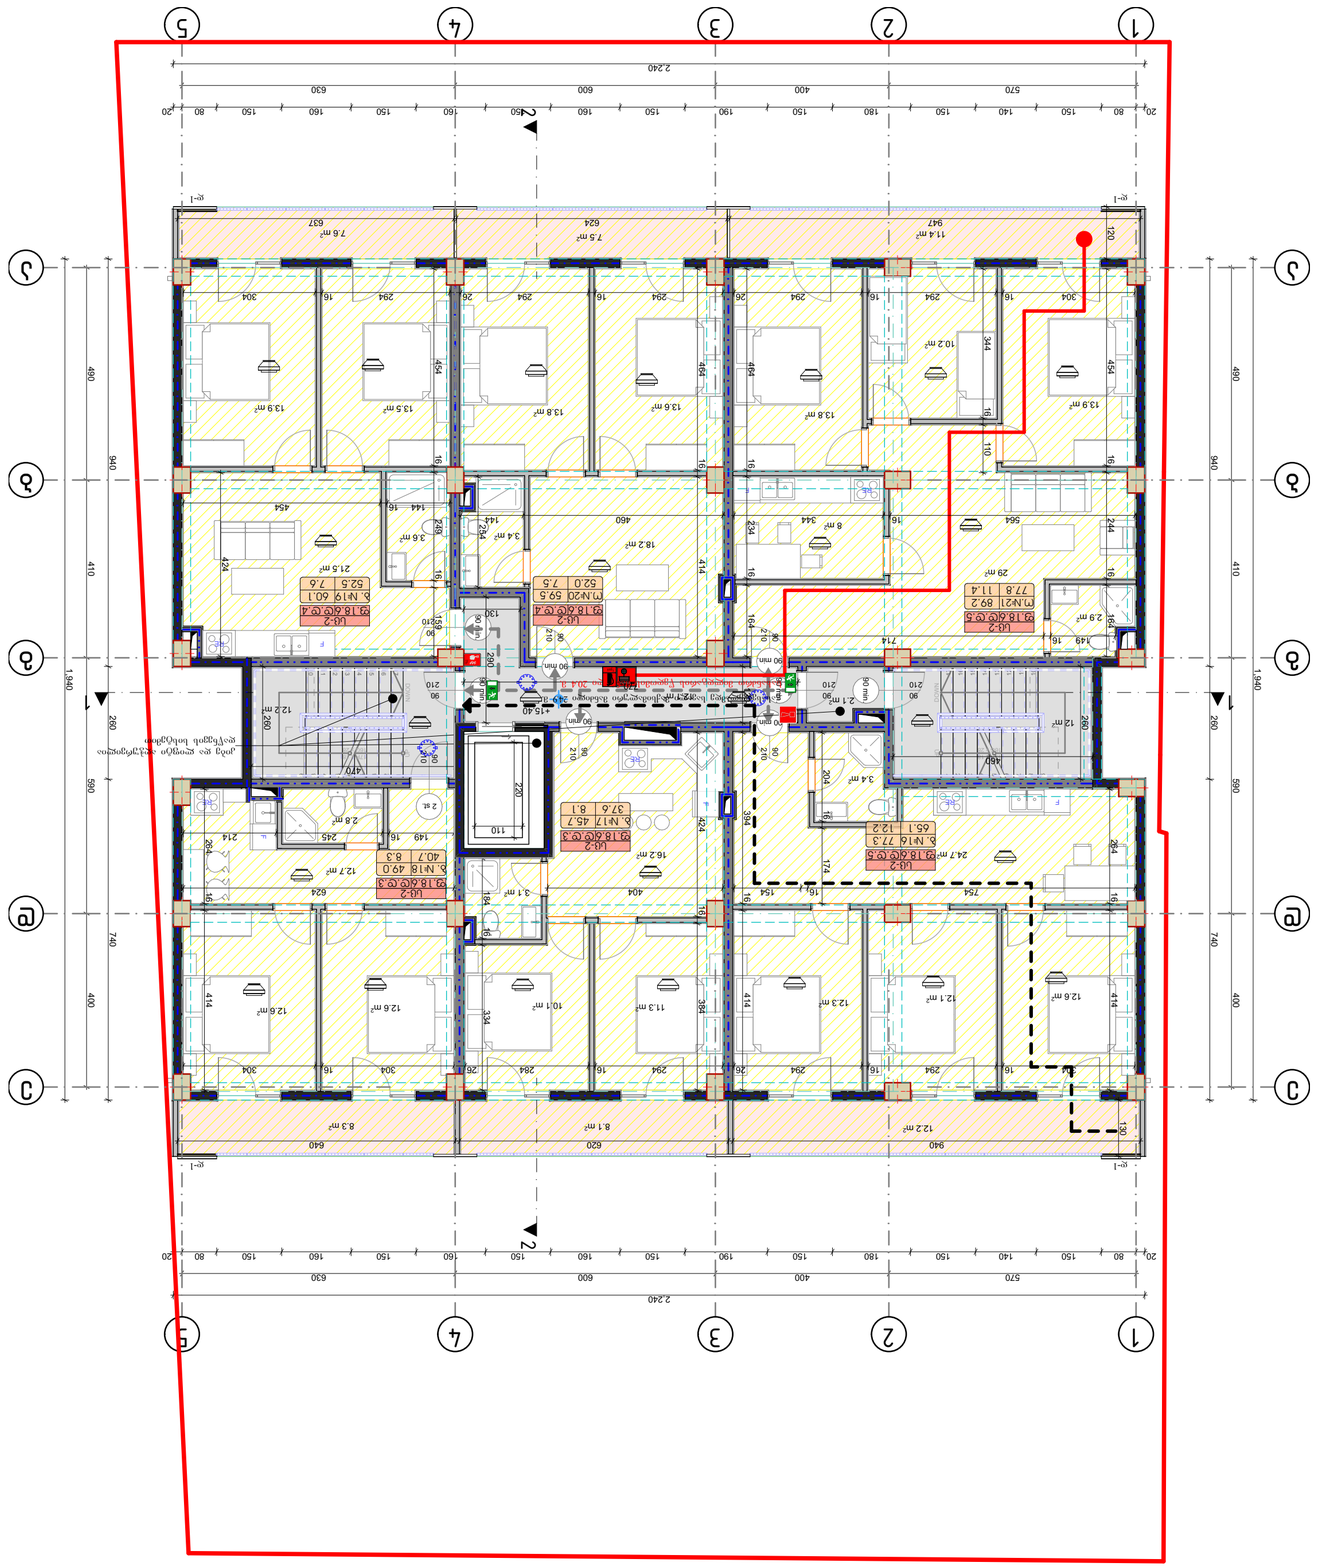
1
2
3
4
5
А
Б
В
Г
2 240
570
400
600
630
1 940
940
590
410
740
400
480
260
Ш-2
29 m²
77.8 11.4
Ш.№21 89.2
29 18 ⊕ ⊖ 5
Ш-2
52.0 7.5
Т.№20 59.5
29 18 ⊕ ⊖ 4
Ш-2
52.5 7.6
Б. №19 60.1
29 18 ⊕ ⊖ 4
Ш-2
40.7 8.3
Б №18 49.0
29 18 ⊕ ⊖ 3
Ш-2
37.6 8.1
Б №17 45.7
Ш-2
65.1 12.2
Б №16 77.3
29 18 ⊕ ⊖ 5
+15.40
+15.40

⊖	⊖
⊖	⊖
⊖	⊖

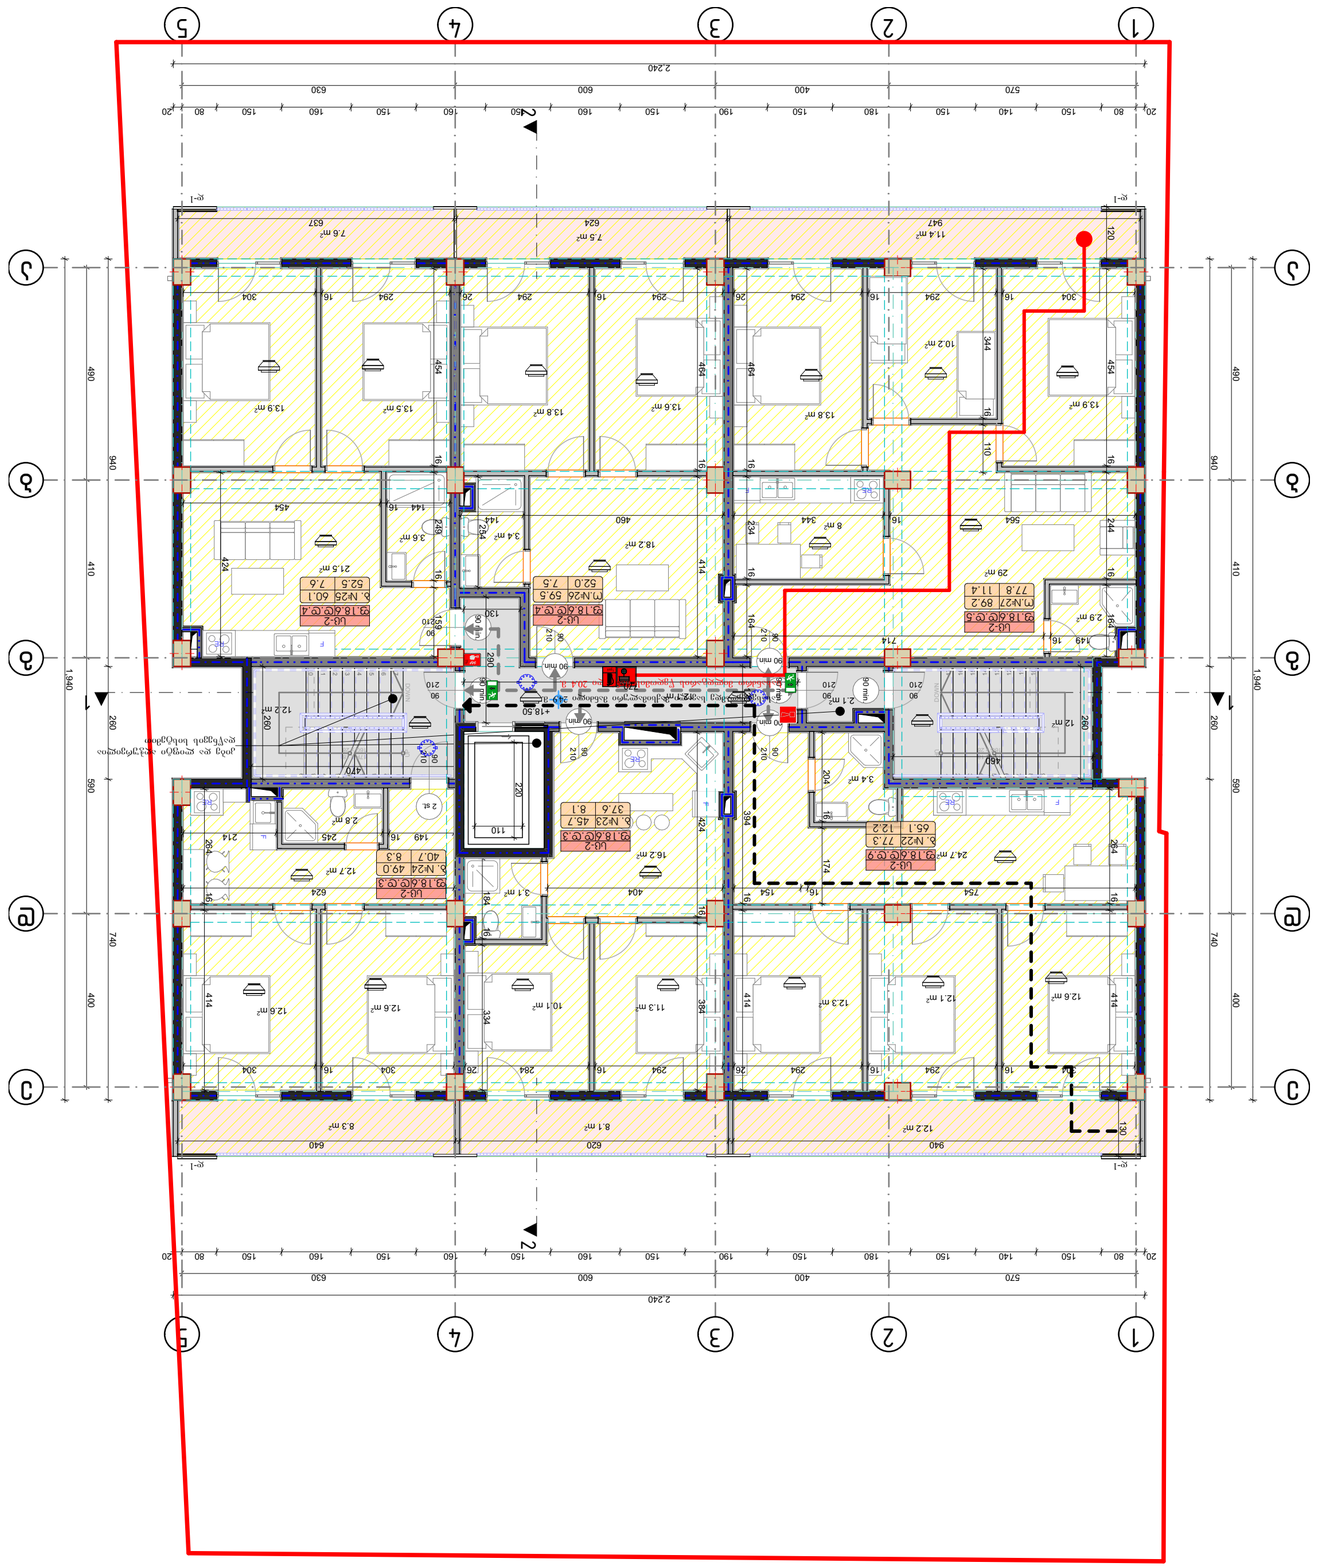
1
2
3
4
5
А
Б
В
Г
2 240
570
400
600
630
1 940
940
740
590
460
410
400
Ш1
Ш2
Ш-2
Ш-1
Ш-2
Ш-2
Ш-2

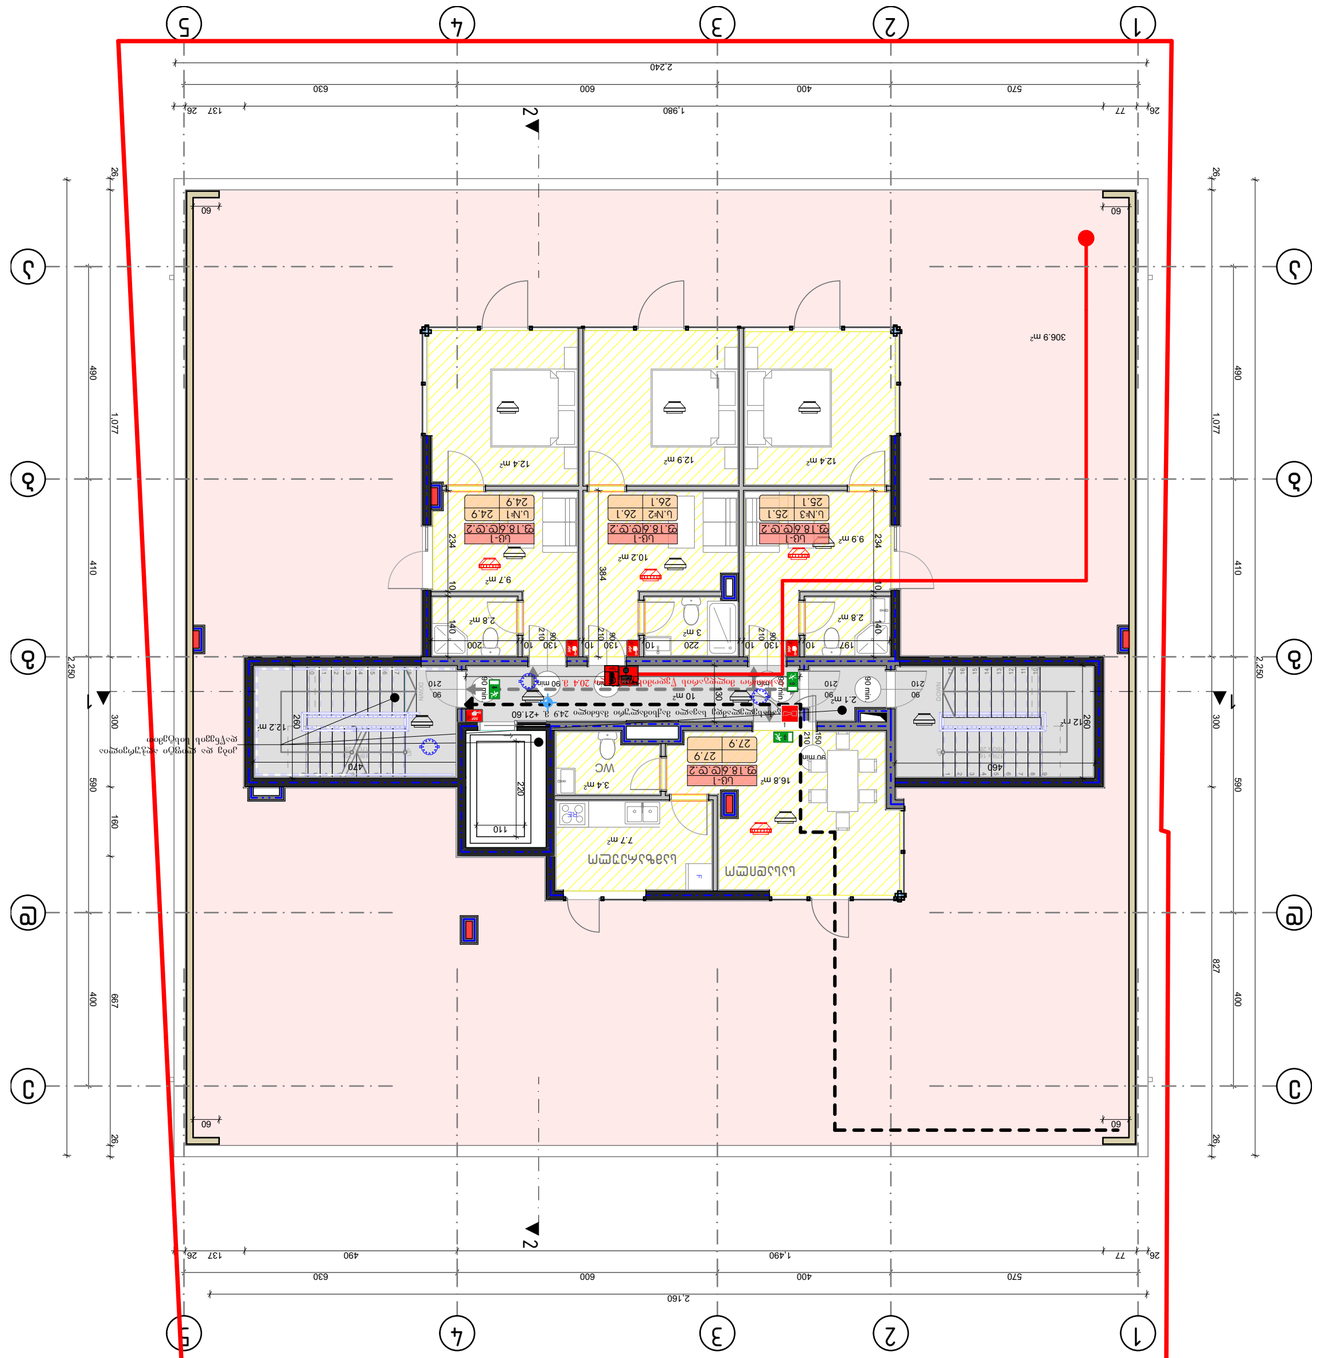
1
2
3
4
5
A
B
C
D
2.160
570
400
600
630
1.980
490
137
77
26
2.250
1.077
480
410
827
667
306.9 m²
12.4 m²
12.9 m²
9.9 m²
10.2 m²
9.7 m²
2.8 m²
3 m²
34 m²
16.8 m²
27.9
7.7 m²
12 m²
10 m²
122 m²
Ц/Н-1 24.9
Ц/Н-2 26.1

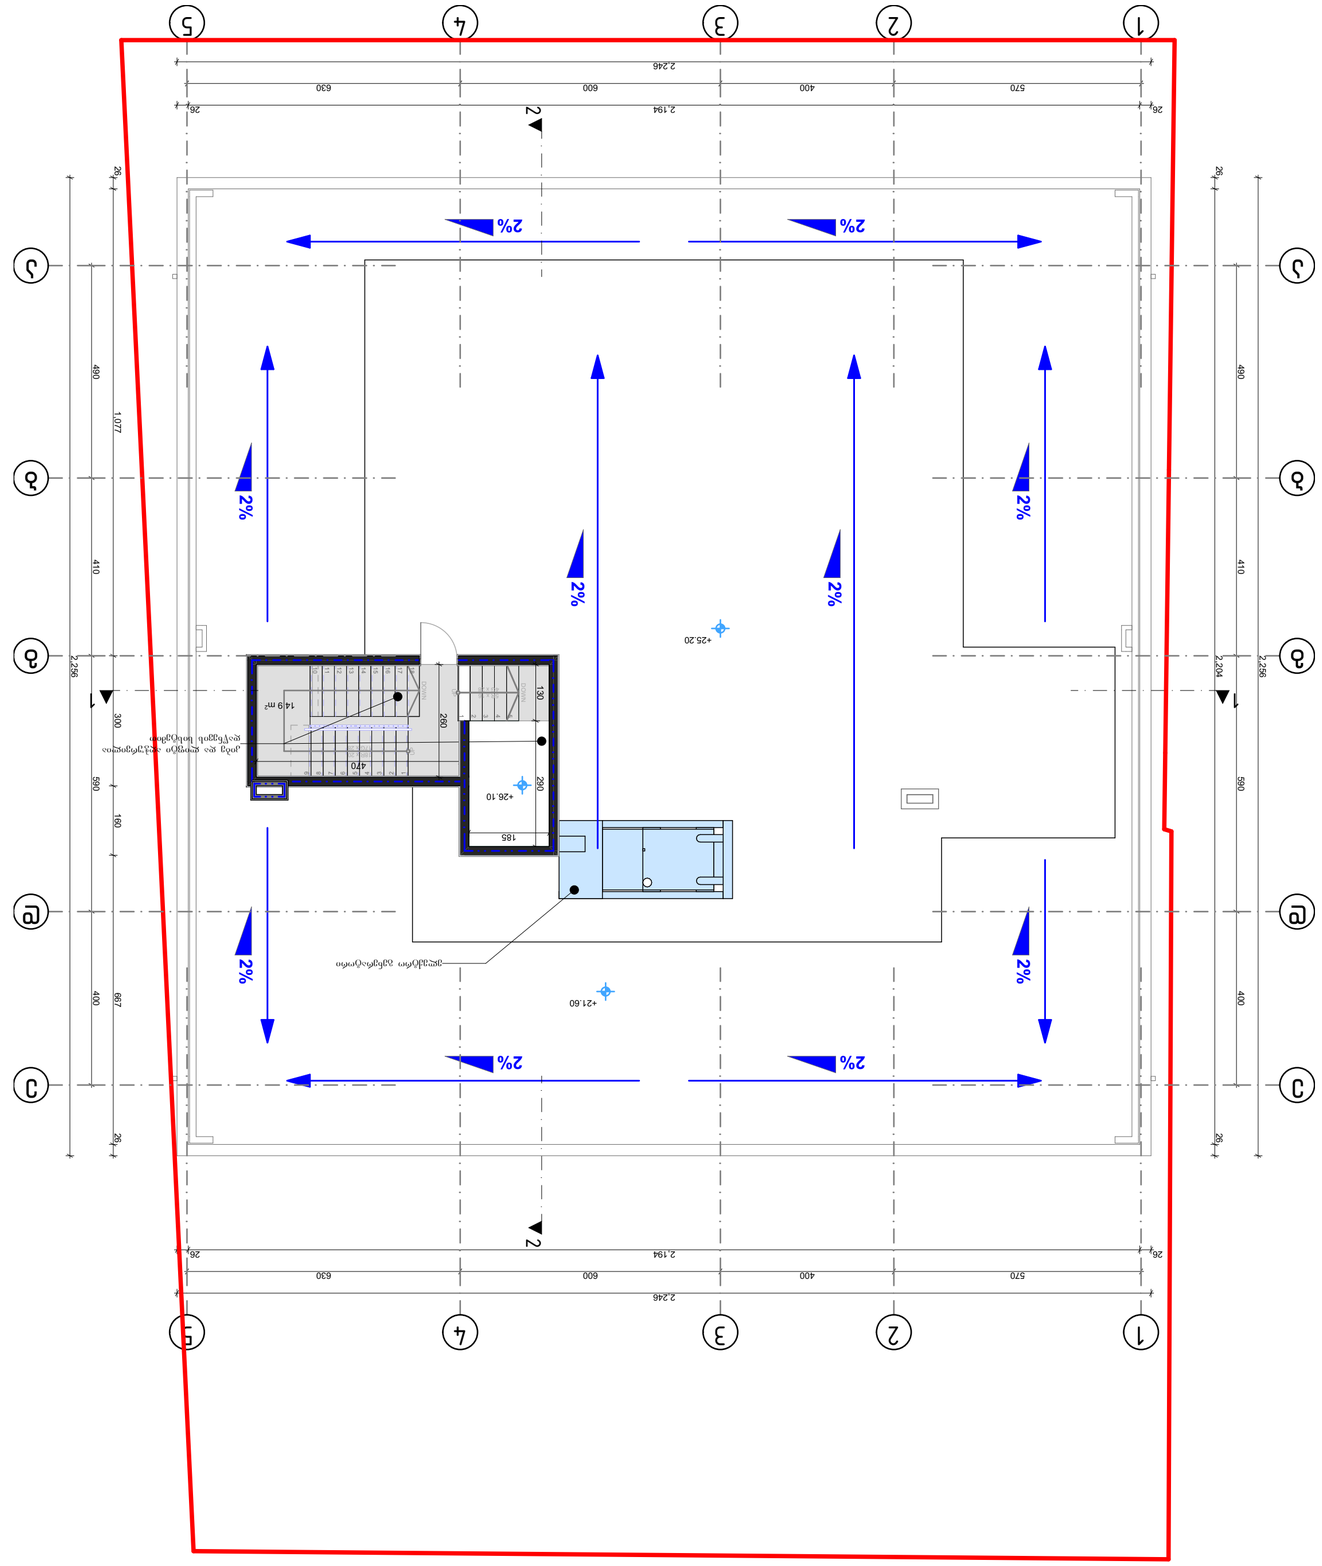


















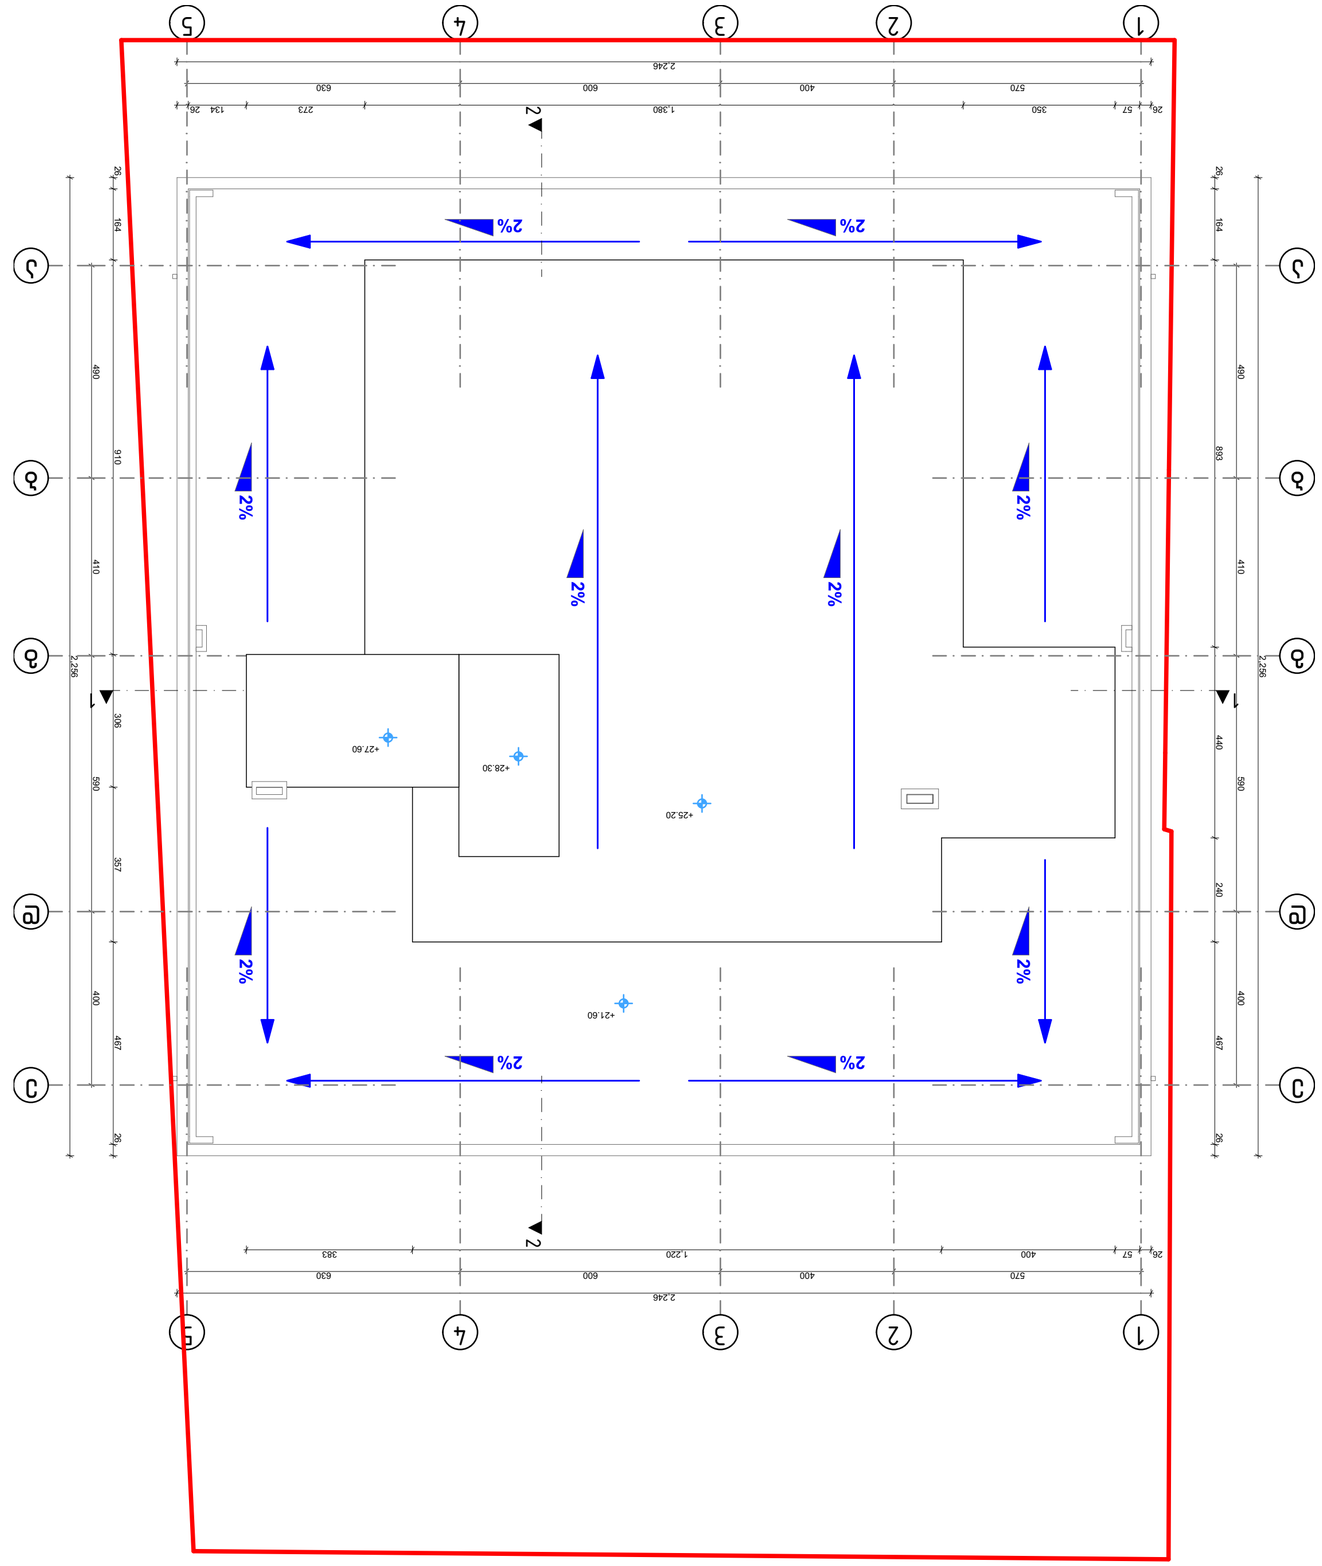

