

სიმაღლის გასაზღვრის სქემა
მასშტაბი 1:250


მდებ. №1

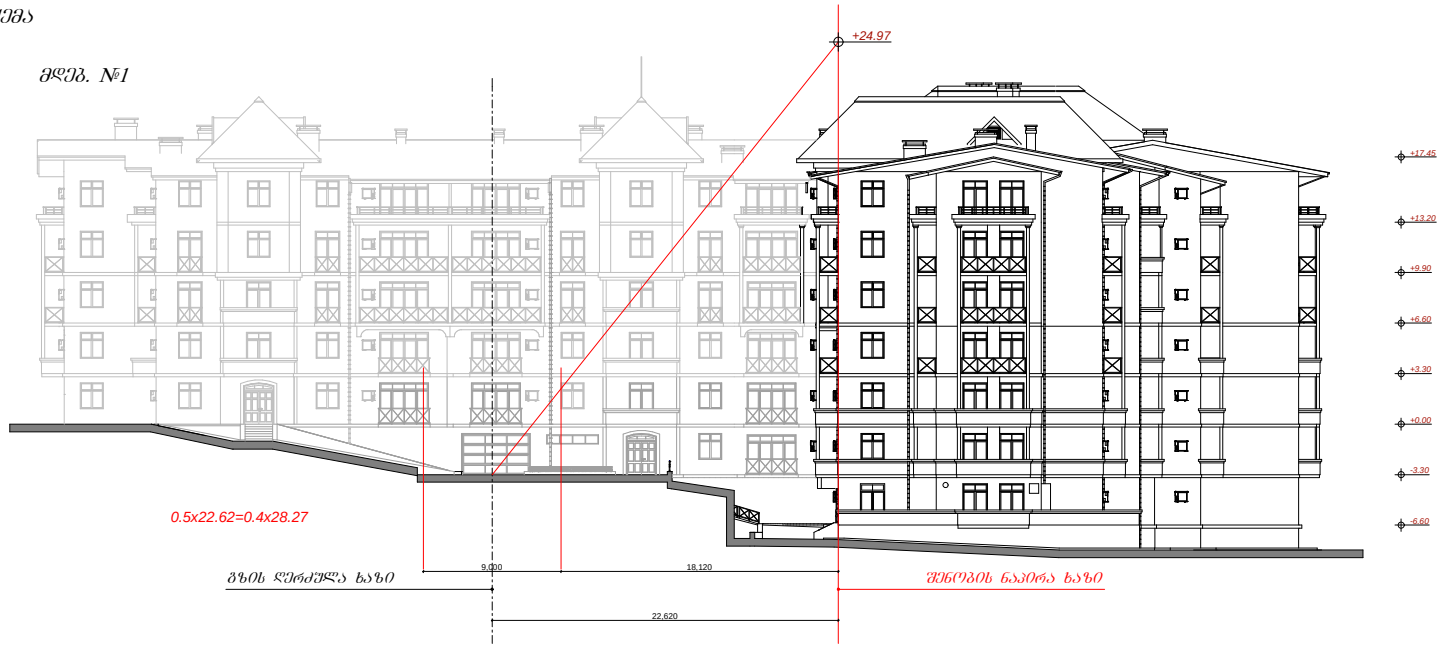

მდებ. №2

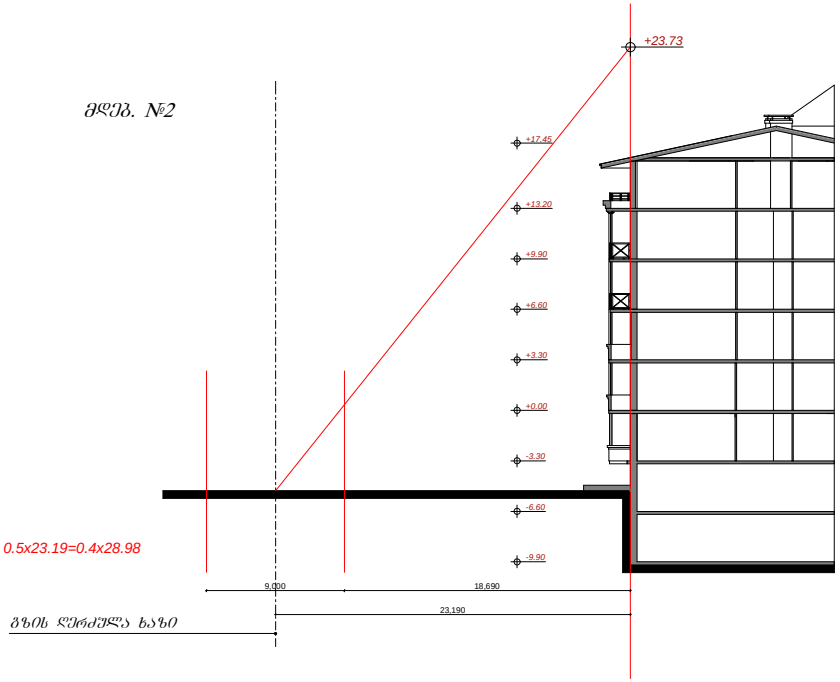

სიმაღლის გასაზღვრის სქემის ვერტიკალების სქემა

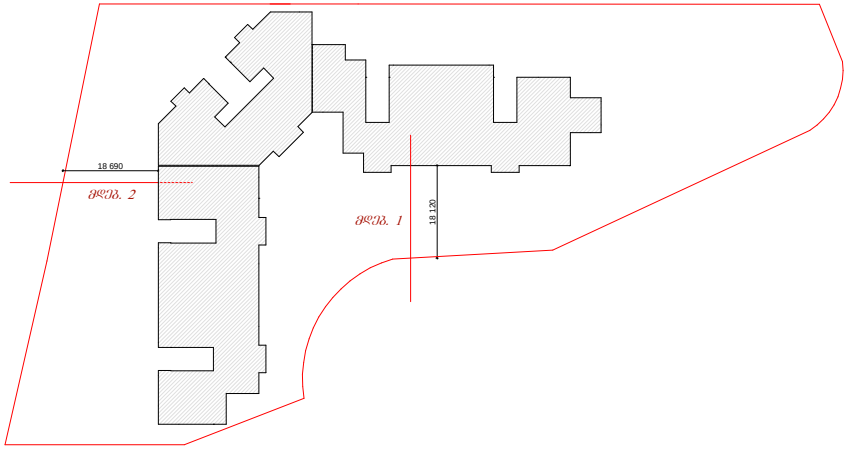

L ARCHITECTS
202457910
შპს " ლ არქიტექტსი"
" L ARCHITECTS" LTD

მრავალბინიანი საცხოვრებელი კომპლექსი

კორექტირების პროექტი

მატერიალშესწავლისა და კვლევის ქვანების მიმდ. ნაკვეთი №3/59

სიმაღლის გასაზღვრის სქემა
მასშტაბი 1:250

L ARCHITECTS