სართულის გეგმა მ 1:300 ნიშნული -9.90

ექსპლიკაცია

1. პარკინგი

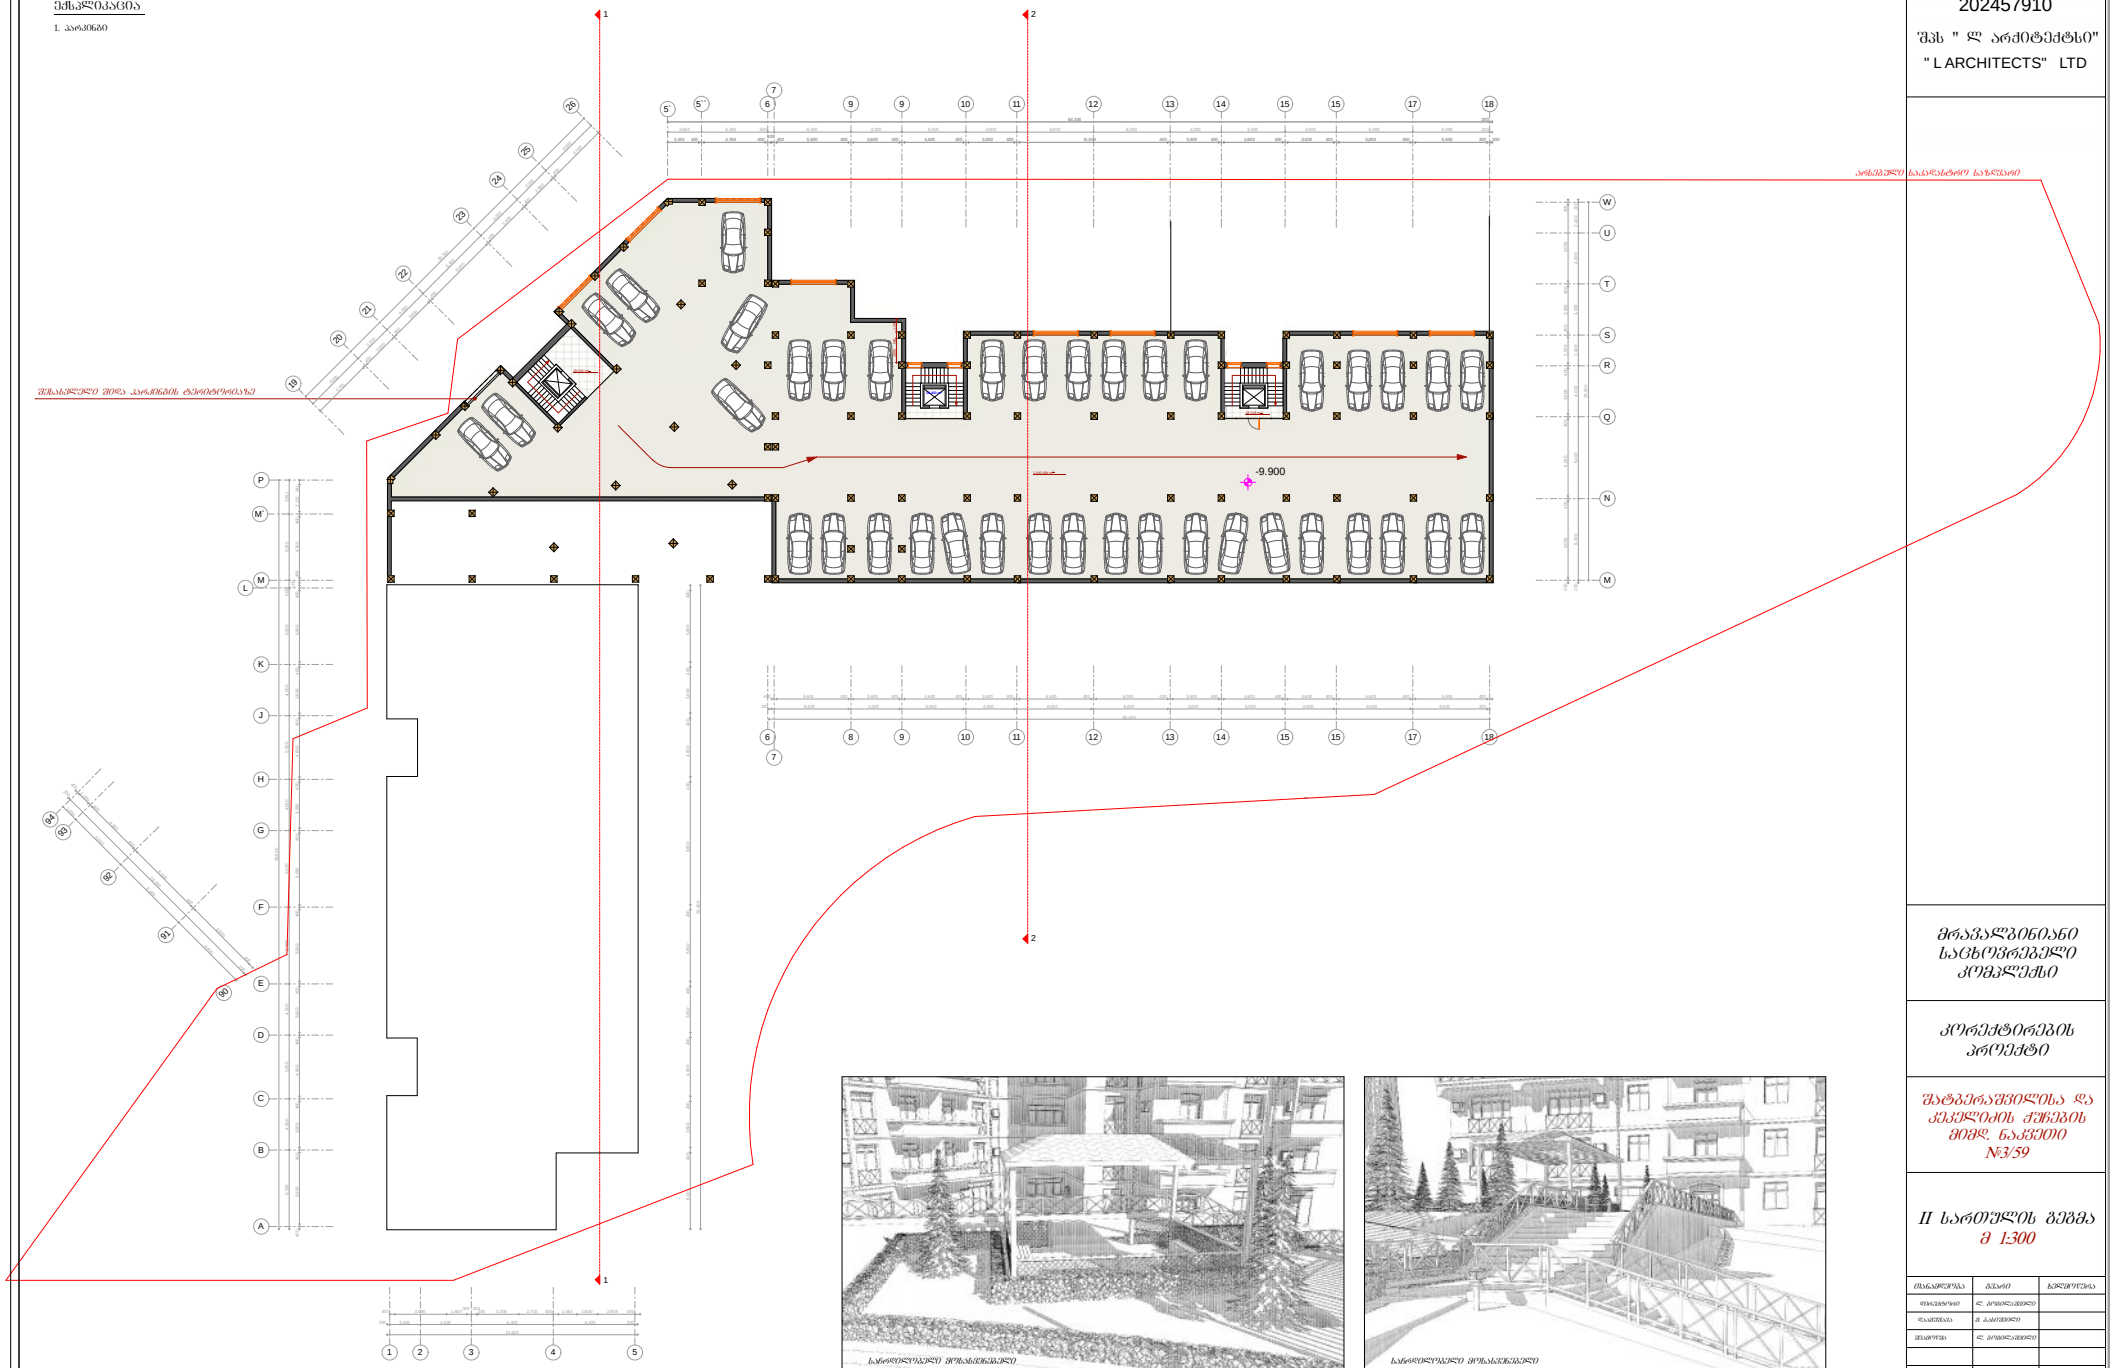

L ARCHITECTS

202457910

"შპს " L არქიტექტსი"

" L ARCHITECTS" LTD

მრავალბინიანი საცხოვრებელი კომპლექსი

კორექტირების პროექტი


II სართულის გეგმა მ 1:300

L ARCHITECTS

სართულის გეგმა მ 1:300 ნიშნული -6.60

ექსპლიკაცია

10. ტექნიკური ოთახი
11. შიტნის დარბაზი
12. გარე-მოსაცდელი
13. მასაჟის ოთახი
14. სპა
15. მაღაზია
16. დაცვა
17. ტექნიკური ოთახი

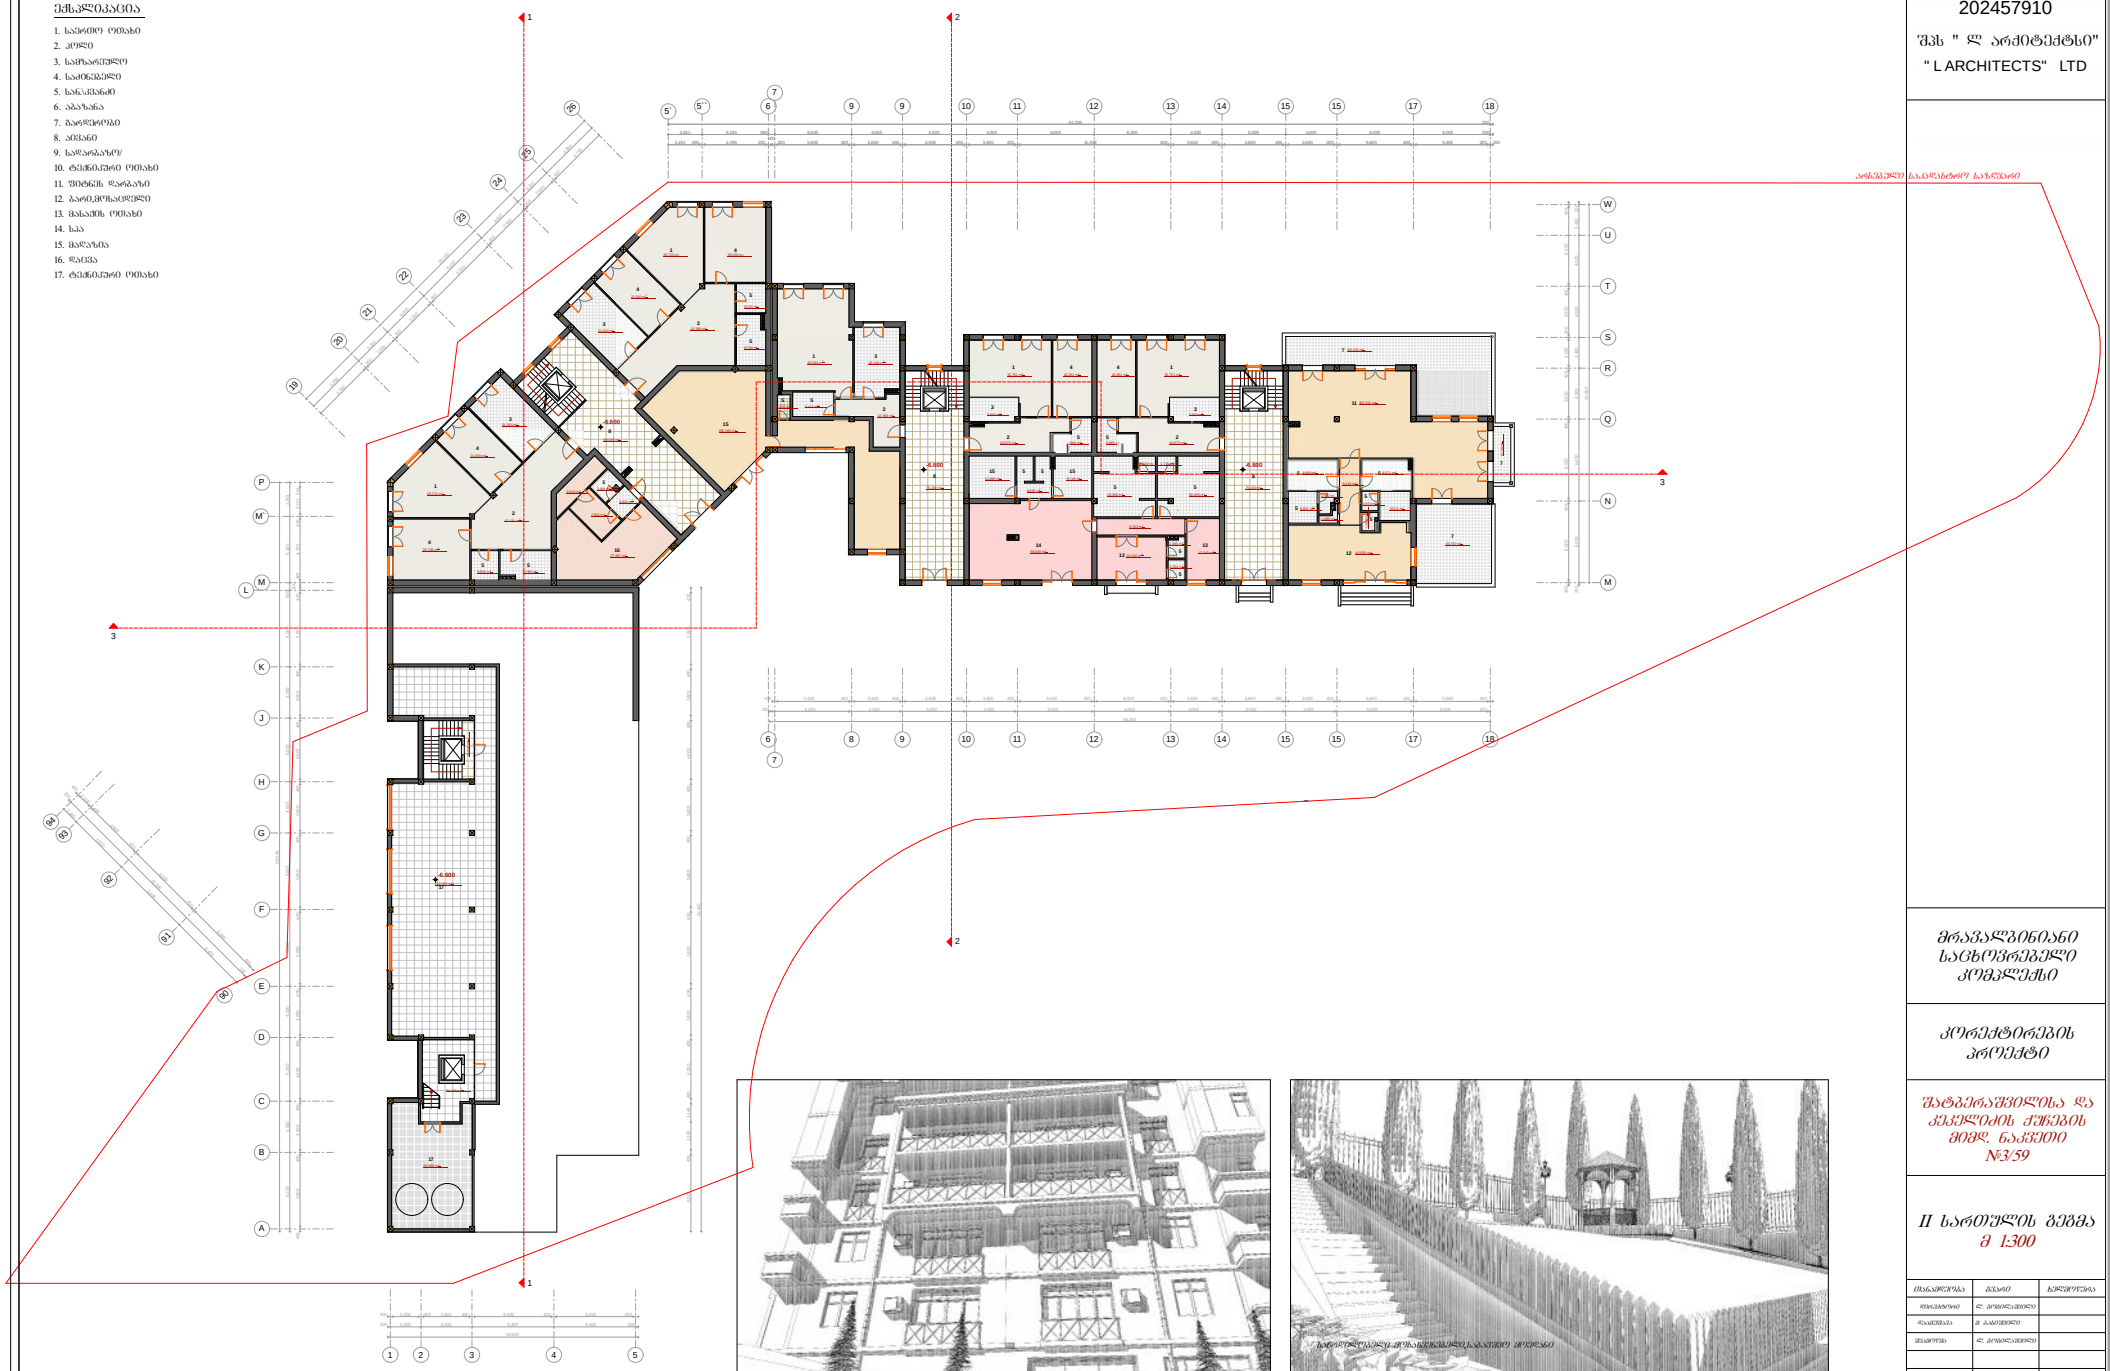

L ARCHITECTS
202457910
შპს " ლ არქიტექტსი"
" L ARCHITECTS" LTD

მრავალბინიანი საცხოვრებელი კომპლექსი

კორექტირების პროექტი


II სართულის გეგმა მ 1:300

L ARCHITECTS

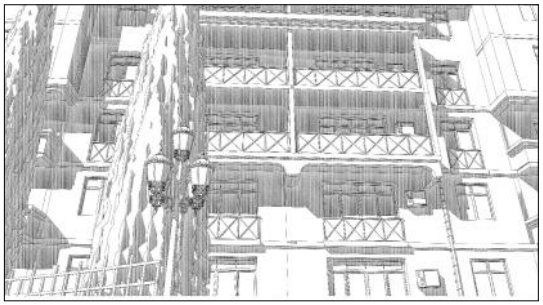

19

3

P

1 4 5

T

UW

N

Q

R

M

M`

5`` 7

9 9 10 11 12 13 14 15 15 17

20 21 22 23 24 25

6 18

6 8 9 10 11 12 13 14 15 15 17 18

26 5`

7

M

2

S

E

D

C

B

A

L

F

G

H

J

K

94

90

91

92

93

200 2,400 4,000 6,400 6,400 200

19,600 29,600 400 6,000 400 6,000 400 3,600 400 2,000 400 3,600 400 6,000 400

20 19,20 20

40 1,00 40 4,60 40 6,00 40 6,00 40

1,40 5,00 6,40 6,40 400 5,600 400 3,600 400 4,600 400 9,600 400 550 4,500 980 3,570 400 1,300 2,000 1,300 4001,050 1,500 1,661 3,200 2,189 400 200 6,400 6,400 4,000 2,400 4,000 4,000 2,400 200

4,790 40 2,80 40 3,60 40 6,00 40 3,60 40 2,80 40 4,790

30,780

4,90 3,20 4,00 6,40 4,00 3,20 4,90 6,001 400 3,600 400 4,600 400 3,600 400 5,600 400 9,600 400 4,600 400 3,600 400 5,600 400

400 4,050 1,600

350 400
100 3,200 2,700 400 1,463 1,600 2,938 400

400 5,601 400 3,600 400 4,600 400 3,600 400 5,600 400 6,000 400 3,600 400 4,600 400 3,600 400 5,600 400 5,600 400

56,400

200 6,000 4,000 5,000 4,000 6,000 6,000 4,000 5,000 4,000 6,000 6,000 200

2,451 400 4,786 400

100
400 5,600 400 3,600 400 4,600 400 3,600 400 1,599 400 3,600 400 4,600 400 3,600 400 5,600 400 5,600 200 200

64,336 200
2,651 5,185 500 6,000 4,000 5,000 4,000 6,000 6,000 4,000 5,000 4,000 6,000 6,000 200

6,200 4,000 5,000 4,000 6,000 6,000 4,000 5,000 4,000 6,000 500 5,185 2,651 58,636 400 5,600 400 3,600 400 4,600 400 3,600 400 5,600 400 5,600 400 3,600 400 4,600 400 3,600 400 5,600 400 100 400 4,785 400 2,110 341 50,400

-3,300=563,50

-3.300

-3.300 -3.300

-3.300

-3.300

8.789 m2

19.530 m2

39.312 m2

5.094 m2

28.709 m2

29.532 m2

20.240 m2

21.60 m2

8.789 m2

13.300 m2

39.383 m2 4.490 m2

21.600 m2

20.240 m2

30.554 m2

27.60 m2

39.435 m2

5.094 m2

39.201 m2

13.300 m2

4.490 m2

19.712 m2

47.818 m2

23.960 m2
3.615 m2

3.71 m2

18.769 m2
40.686 m2

17.405 m2

12.946 m2
15.52 m2

21.840 m2

6.745 m2

24.573 m2

13.951 m2

17.238 m2
6.171 m2

23.399 m2 23.520 m2

20.914 m2 15.618 m2 20.160 m2

1.614 m2

18.608 m2

48.720 m2

3.615 m2

20.914 m2 15.618 m2

1.614 m2

18.671 m2

48.720 m2

19.836 m2

3.549 m2

30.976 m2

18.208 m2

25.808 m2

2.595 m2

7.305 m2

3.314 m2

10.980 m2 10.980 m2

23.049 m2

22.673 m2

17.679 m2

14.020 m2

5.963 m2

38.584 m2 38.584 m2

67.800 m2

75.440 m2 17.38 m2

3.605 m2 3.605 m2

6.351 m2

21.985 m2

5.196 m2

24.335 m2

20.480 m2

19.840 m2

8.198 m2 8.265 m2 8.265 m2

12.759 m2 12.758 m2

5.305 m2 6.158 m2

8.312 m2

8.104 m2

15.31 m2 15.375 m2

5.365 m2

5.303 m2 7.475 m2

590.920 m2

4.699 m2

4.69 m2

5.365 m2

202457910

" L ARCHITECTS" LTD

შპს " ლ არქიტექტსი"

L ARCHITECTS

L ARCHITECTS

I სართულის გეგმა

m 1:300

I სართულის გეგმა მ 1:300 ნიშნული -3.30

7

7

7

7

5

1

4

4

4

2

5

3

2

1 1

6 6

5 5

5

3 4 4 4 4 3

2

5

1 3

4 2
5

3

3

8

7

7

1

3

4

4
2
5

5

1

2

5
5

1

2

4

4

1

3
5 5

7

2

3 4

5

2

1

3
5

2

5
1

4

4

8

7

9

ექსპლიკაცია

1. საერთო ოთახი
2. ჰოლი
3. სამზარეულო
4. საძინებელი
5. სან.\კვანძი
6. გარდერობი
7. აივანი
8. სადარბაზო
9. პარკინგი

7

1

3

2

4

5

5

4

7

7

7 7

7
7 7

7

8 8

6

არსებული საკადასტრო საზღვარი

2

2

1

1

3

3

დაამუშავა მ. ბასიშვილი

დირექტორი ლ. გოგილაშვილი

სტადია მ - პრ. ფურ.რ ფ. #

თანამდეობა გვარი ხელმოწერა

შატბერაშვილისა და
კეკელიძის ქუჩების
მიმდ. ნაკვეთი
#3/59

შეამოწმა ლ. გოგილაშვილი

კორექტირების

პროექტი

მრავალბინიანი
საცხოვრებელი
კომპლექსი

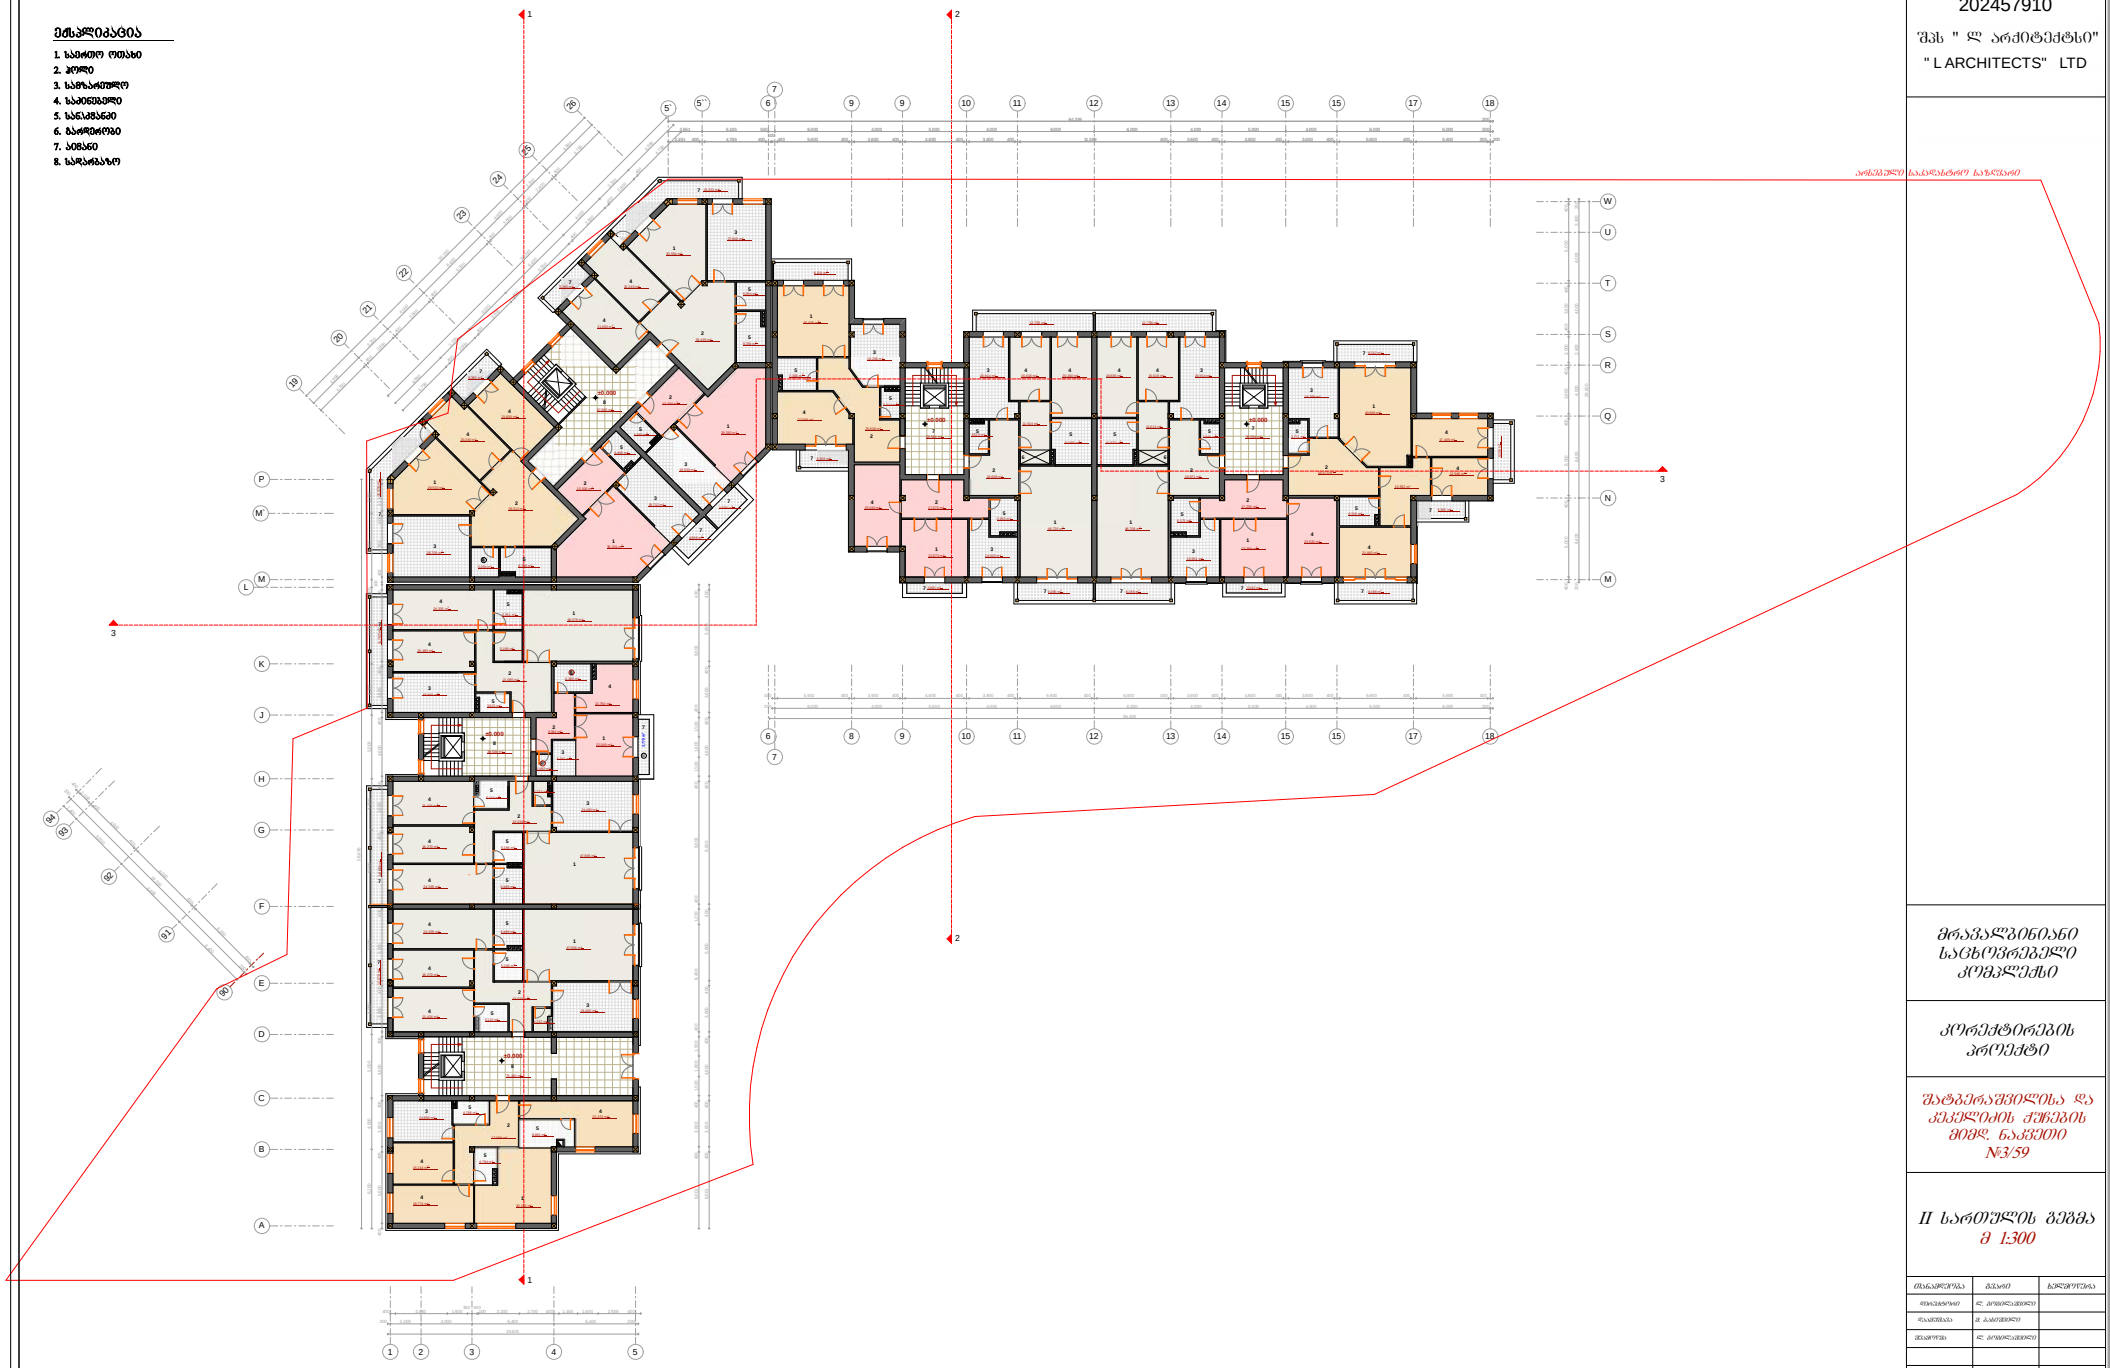

8 6 6 6 19 3 P 1 4 5 TUWNQR M

M`

5`` 7 9 9 10 11 12 13 14 15 15 17

20

21

22

23

24

25 6 18 6 8 9 10 11 12 13 14 15 15 17 18 26 5` 7 M 2 S EDCBA L FGHJK 9490919293 400 5,600 400 3,600 400 4,600 400 3,600 400 5,600 400 5,600 400 3,600 400 4,600 400 3,600 400 5,600 400 100 400 4,785 400 2,110 341

2,451 400 4,786 400

100
400 5,600 400 3,600 400 4,600 400 3,600 400 1,599 400 3,600 400 4,600 400 3,600 400 5,600 400 5,600 200 200

64,336 200
2,651 5,185 500 6,000 4,000 5,000 4,000 6,000 6,000 4,000 5,000 4,000 6,000 6,000 200

4,790

40

2,80

40

3,60

40

6,00

40

3,60

40

2,80

40

4,790

30,780

4,90

3,20

4,00

6,40

4,00

3,20

4,90

400 5,601 400 3,600 400 4,600 400 3,600 400 5,600 400 6,000 400 3,600 400 4,600 400 3,600 400 5,600 400 5,600 400

56,400

200 6,000 4,000 5,000 4,000 6,000 6,000 4,000 5,000 4,000 6,000 6,000 200 6,200 4,000 5,000 4,000 6,000 6,000 4,000 5,000 4,000 6,000 500 5,185 2,651 58,636

200 2,400 4,000 6,400 6,400 200

19,600 29,600 400 6,000 400 6,000 400 3,600 400 2,000 400 3,600 400 6,000 400 20 19,20 20 40 1,00 40 4,60 40 6,00 40 6,00 40 1,40 5,00 6,40 6,40 6,001 400 3,600 400 1,500 1,600 1,500 400 8,400 1,200 400 9,600 400 1,500 1,600 1,500 400 9,600 400200 6,400 6,400 4,000 2,400 4,000 4,000 2,400 200

4,790

40

2,80

40

3,60

40

6,00

40

3,60

40

2,80

40

4,790

30,780

4,90

3,20

4,00

6,40

4,00

3,20

4,90 6,001 400 3,600 400 4,600 400 3,600 400 5,600 400 9,600 400 4,600 400 3,600 400 5,600 400

400 4,050 1,600

350 400
100 3,200 2,700 400 1,463 1,600 2,938 400

±0.000 ±0.000

±0.000

±0.000

±0.000

8.789 m2

19.530 m2

39.312 m2

5.094 m2

28.709 m2

29.532 m2

20.240 m2

21.60 m2

8.789 m2

13.300 m2

39.383 m2 4.490 m2

21.60 m2

20.240 m2

30.54 m2

27.60 m2

39.435 m2

5.094 m2

39.201 m2

13.30 m2

4.490 m2

19.712 m2

3.71 m2

18.769 m2
40.686 m2

17.405 m2

12.946 m2
15.52 m2

21.840 m2

6.745 m2

24.573 m2

13.951 m2

17.238 m2
6.171 m2

23.399 m2 23.520 m2

20.914 m2 15.618 m2 20.160 m2

1.614 m2

18.608 m2

48.720 m2

3.615 m2

20.914 m2 15.618 m2

1.614 m2

18.671 m2

48.708 m2

19.836 m2

3.549 m2

30.976 m2

18.208 m2

25.808 m2

2.595 m2

7.305 m2

3.314 m2

10.980 m2 10.975 m2

23.040 m2

22.673 m2

17.679 m2

14.020 m2

5.963 m2

38.584 m2 38.584 m2

67.800 m2

5.305 m2 6.158 m2

12.759 m2 12.758 m2

8.265 m2 8.265 m2 3.605 m2

8.104 m2

15.31 m2

4.69 m2

4.699 m2

75.440 m2 12.656 m2 12.676 m2 15.75 m2

5.365 m2

4.78 m2

18.74 m2

15.134 m2

14.850 m2

30.152 m2

4.794 m2

8.494 m2

2.473 m2

17.08 m2

38.584 m2 3.79 m2

3.615 m2 13.750 m2

6.351 m2

2.049 m2

6.389 m2

48.076 m2

21.985 m2

5.196 m2

24.35 m2

20.480 m2

19.840 m2

5.110 m2

47.936 m2
5.196 m2

24.35 m2

21.424 m2

18.270 m2

18.034 m2
24.480 m2

6.489 m2

9.384 m2

2.22 m2

5.10 m2

47.936 m2 5.196 m2

24.35 m2

21.424 m2

18.270 m2

18.034 m2

24.480 m2

6.489 m2

2.092 m2

2.22 m2

5.303 m2

8.312 m2

3.542 m2 8.198 m2

5.041 m2 1.782 m2

5.365 m2

202457910

" L ARCHITECTS" LTD

შპს " ლ არქიტექტსი" L ARCHITECTS L ARCHITECTS

II სართულის გეგმა

m 1:300

II სართულის გეგმა მ 1:300 ნიშნული 0.00 4 7 5 5 3 1 4 4 4 2 3 5 2 1 1 6 6 5 5 5 3 4 4 4 4 3 2 7 7 2 7 3 3 8 7 7 1 3 4 4 2 55 1 2 5 5 1 2 4 4 13 5 5 7 2 7 7 7 7 7 7 7 7 7 7 77 4 3 1 3 2 5 25 1 4 4 5 8 2 5 444 3 1 55 444 5 5 2 1 3 3 4 1 4 5 2 5 5 4 5 8 1 3 4 2 5 1

ექსპლიკაცია

1. საერთო ოთახი
2. ჰოლი
3. სამზარეულო
4. საძინებელი
5. სან.\კვანძი
6. გარდერობი
7. აივანი

8. სადარბაზო 71 32 4 5 5 5

არსებული საკადასტრო საზღვარი 22 11 3 3

დაამუშავა მ. ბასიშვილი

დირექტორი ლ. გოგილაშვილი

სტადია მ - პრ. ფურ.რ ფ. #

თანამდეობა გვარი ხელმოწერა

შატბერაშვილისა და
კეკელიძის ქუჩების
მიმდ. ნაკვეთი
#3/59

შეამოწმა ლ. გოგილაშვილი

კორექტირების

პროექტი

მრავალბინიანი

საცხოვრებელი

კომპლექსი

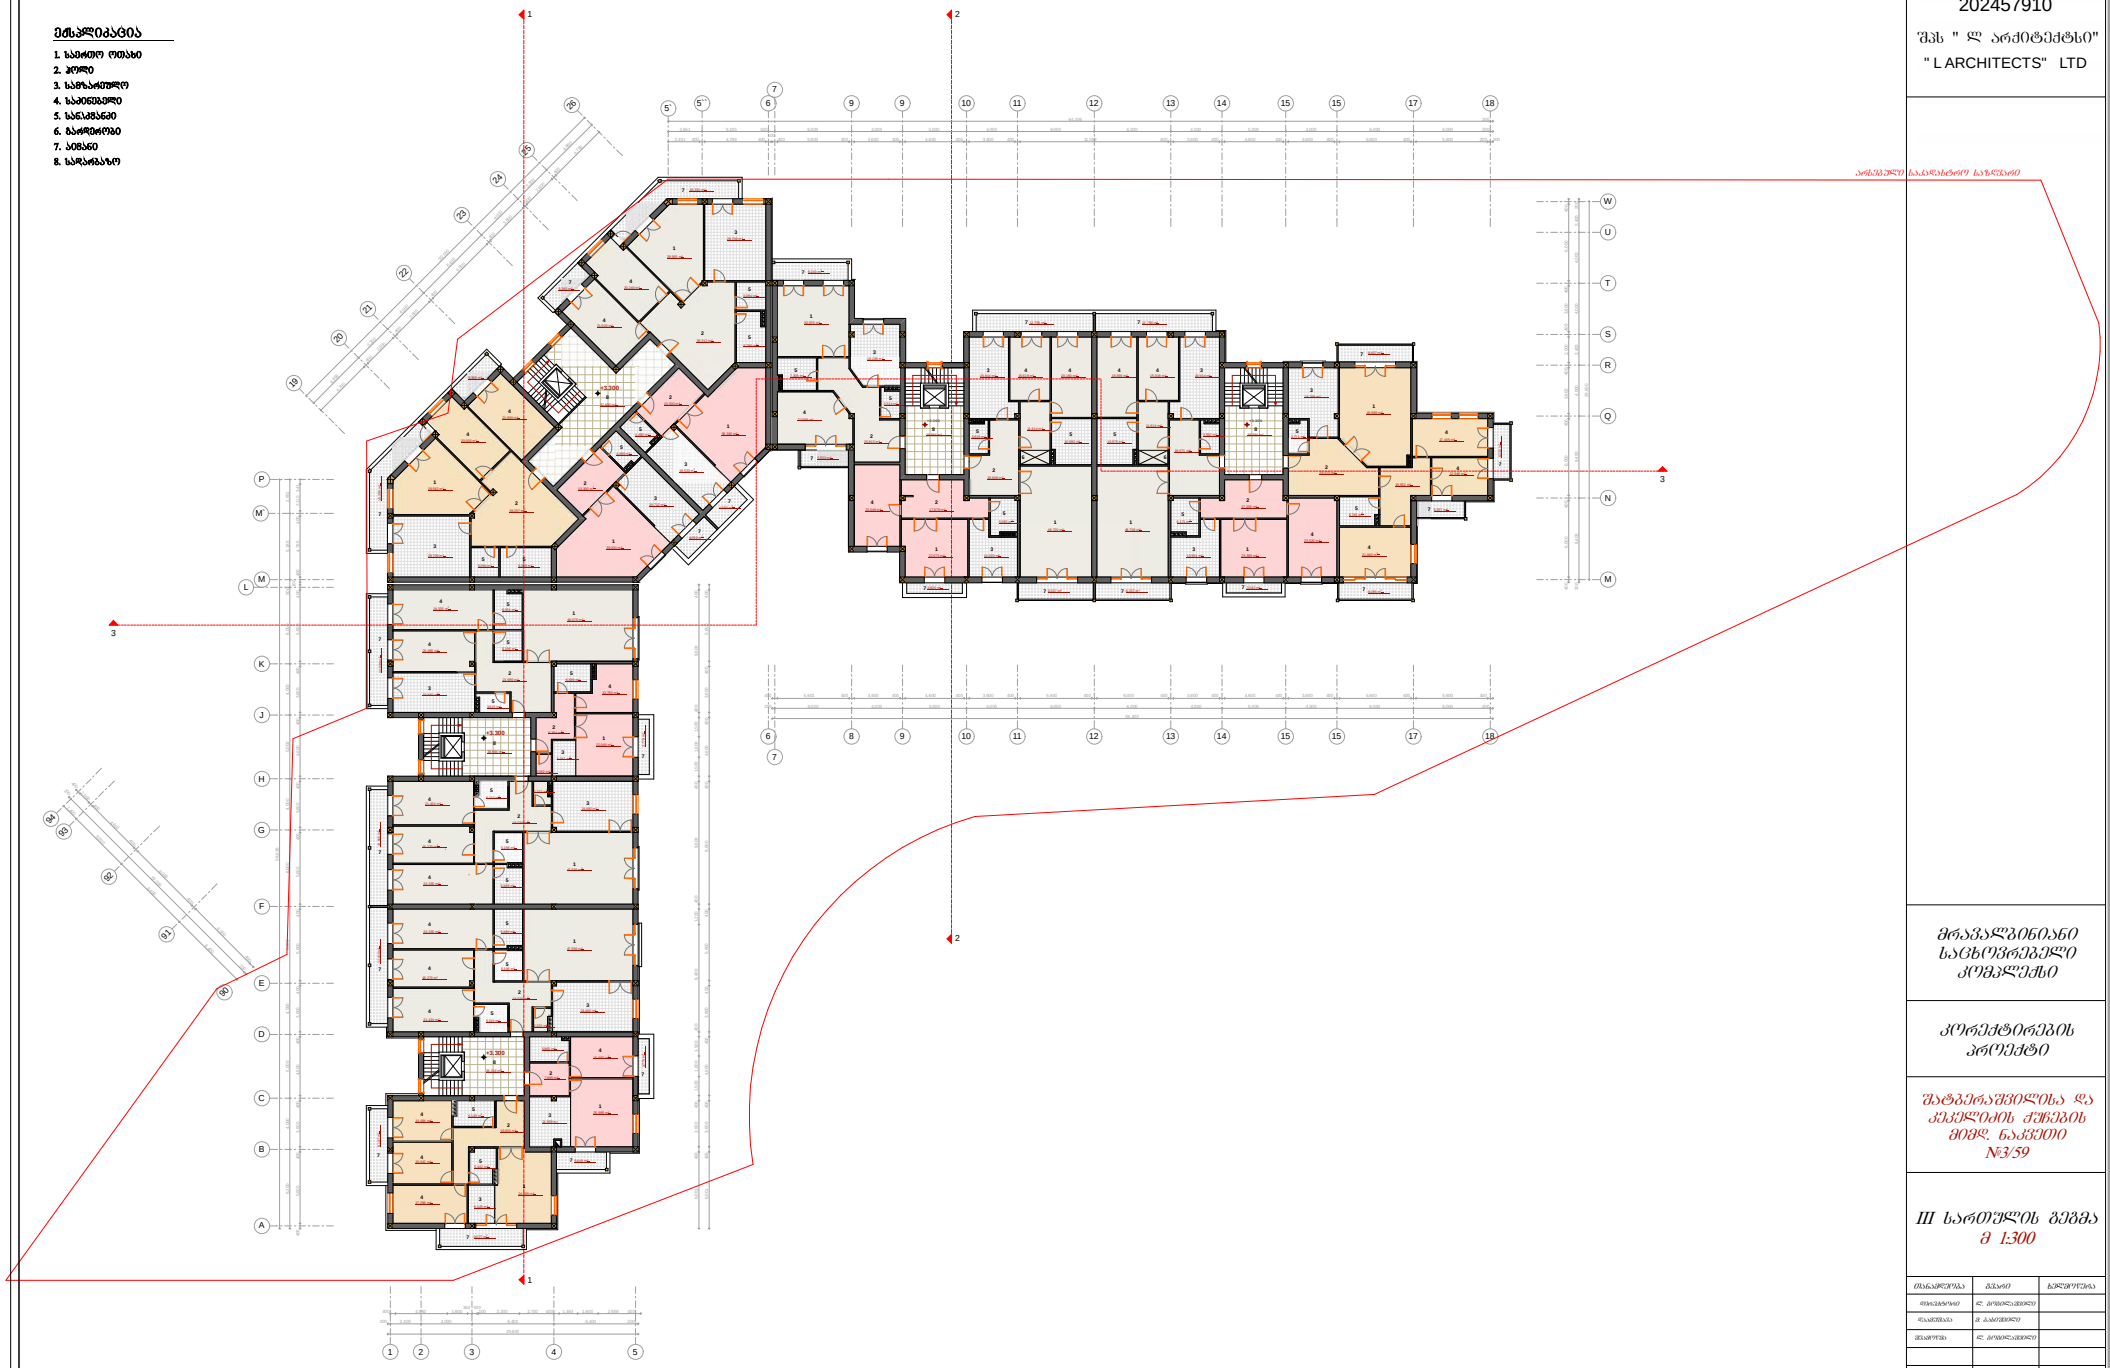

24.885 m2 19 3 P 1 4 5 TUWNQR M

M`

5`` 7 9 9 10 11 12 13 14 15 15 17

20

21

22

23

24

25 6 18 6 8 9 10 11 12 13 14 15 15 17 18 26 5` 7 M 2 S EDCBA L FGHJK 9490919293 29,600 400 6,000 400 6,000 400 3,600 400 2,000 400 3,600 400 6,000 400 20 19,20 20 40 1,00 40 4,60 40 6,00 40 6,00 40 1,40 5,00 6,40 6,40 6,001 400 3,600 400 1,500 1,600 1,500 400 8,400 1,200 400 9,600 400 1,500 1,600 1,500 400 9,600 400 400 5,600 400 3,600 400 4,600 400 3,600 400 5,600 400 5,600 400 3,600 400 4,600 400 3,600 400 5,600 400 100 400 4,785 400 2,110 341 200 6,400 6,400 4,000 2,400 4,000 4,000 2,400 200

2,451 400 4,786 400

100
400 5,600 400 3,600 400 4,600 400 3,600 400 1,599 400 3,600 400 4,600 400 3,600 400 5,600 400 5,600 200 200

64,336 200
2,651 5,185 500 6,000 4,000 5,000 4,000 6,000 6,000 4,000 5,000 4,000 6,000 6,000 200

4,790

40

2,80

40

3,60

40

6,00

40

3,60

40

2,80

40

4,790

30,780

4,90

3,20

4,00

6,40

4,00

3,20

4,90

400 5,601 400 3,600 400 4,600 400 3,600 400 5,600 400 6,000 400 3,600 400 4,600 400 3,600 400 5,600 400 5,600 400

56,400

200 6,000 4,000 5,000 4,000 6,000 6,000 4,000 5,000 4,000 6,000 6,000 200 6,001 400 3,600 400 4,600 400 3,600 400 5,600 400 9,600 400 4,600 400 3,600 400 5,600 400

400 4,050 1,600

350 400
100 3,200 2,700 400 1,463 1,600 2,938 400

19,600

200 2,400 4,000 6,400 6,400 200 6,200 4,000 5,000 4,000 6,000 6,000 4,000 5,000 4,000 6,000 500 5,185 2,651 58,636

+3.300

+3.300

+3.300

+3.300

+3.300

3.71 m2

18.769 m2
40.686 m2

17.405 m2

12.946 m2
15.52 m2

21.840 m2

6.745 m2

24.573 m2

13.951 m2

17.238 m2
6.171 m2

23.399 m2

23.520 m2

20.914 m2 15.618 m2 20.160 m2

1.614 m2

18.608 m2

48.720 m2

3.615 m2

20.914 m2 15.618 m2

1.614 m2

18.671 m2

48.708 m2

19.836 m2

3.52 m2

23.049 m2

2.673 m2

17.679 m2

14.020 m2

5.963 m2

30.976 m2

18.208 m2

25.813 m2

2.595 m2

7.305 m2

3.314 m2

10.980 m2 10.975 m2

3.615 m2

13.750 m2

6.351 m2

2.049 m2

6.389 m2

48.076 m2

9.384 m2

21.985 m2

5.196 m2

24.35 m2

20.480 m2

19.840 m2

15.042 m2

17.296 m2

14.484 m2 16.601 m2

7.905 m2

5.865 m2

6.149 m2

5.10 m2

47.936 m2

5.196 m2

24.35 m2

21.424 m2

18.270 m2

18.034 m2
24.480 m2

6.489 m2

15.697 m2

1.99 m2

8.789 m2

19.530 m2

39.257 m2

5.094 m2

28.709 m2

29.562 m2

20.00 m2

21.900 m2

9.269 m2

13.300 m2

39.392 m2 4.490 m2

21.60 m2

20.240 m2

29.565 m2

28.709 m2

39.312 m2

5.094 m2

39.201 m2

13.30 m2

4.490 m2

19.712 m2

38.584 m2 38.584 m2

67.80 m2

38.584 m2

36.316 m2

9.077 m2

3.542 m2

5.357 m2

12.758 m2

8.243 m2

12.759 m2

8.285 m2

5.53 m2

15.331 m2

4.69 m2

4.699 m2

5.368 m2 12.036 m 2 3.779 m2 3.79 m2 15.396 m2 6.230 m2 8.137 m2

2.22 m2

5.10 m2

47.936 m2

5.196 m2

24.35 m2

21.424 m2

18.270 m2

18.034 m2

24.480 m2

6.489 m2

2.22 m2

2.092 m2

5.365 m2

8.407 m2

5.041 m2

25.995 m2

6.123 m2

5.442 m2

8.337 m2

5.449 m2 12.915 m2 12.915 m2

8.37 m2 3.605 m2

ექსპლიკაცია

1. საერთო ოთახი
2. ჰოლი
3. სამზარეულო
4. საძინებელი
5. სან.\კვანძი
6. გარდერობი
7. აივანი
8. სადარბაზო

202457910

" L ARCHITECTS" LTD

შპს " ლ არქიტექტსი" L ARCHITECTS L ARCHITECTS

III სართულის გეგმა

m 1:300

III სართულის გეგმა მ 1:300 ნიშნული +3.30 7 8 3 3 7 7 8 7 7 7 1 3 4 4 2 55 1 2 5 5 1 2 4 4 13 5 5 7 2 1 3 4 2 5 8 2 1 1 6 6 5 5 5 3 4 4 4 4 3 3 1 4 2 5 7 7 7 7 7 7 7 7 7 7 5 5 3 1 4 4 4 2 4 3 1 3 2 5 255 1 4 4 5 8 7 7 2 5 444 3 1 55 444 55 5 2 2 1 3 77 3 14 3 1 444 5 2 5 1 32 4 5 5 7 7 7 7 8

არსებული საკადასტრო საზღვარი 22 11 3 3

დაამუშავა მ. ბასიშვილი

დირექტორი ლ. გოგილაშვილი

სტადია მ - პრ. ფურ.რ ფ. #

თანამდეობა გვარი ხელმოწერა

შატბერაშვილისა და
კეკელიძის ქუჩების
მიმდ. ნაკვეთი
#3/59

შეამოწმა ლ. გოგილაშვილი

კორექტირების

პროექტი

მრავალბინიანი
საცხოვრებელი
კომპლექსი

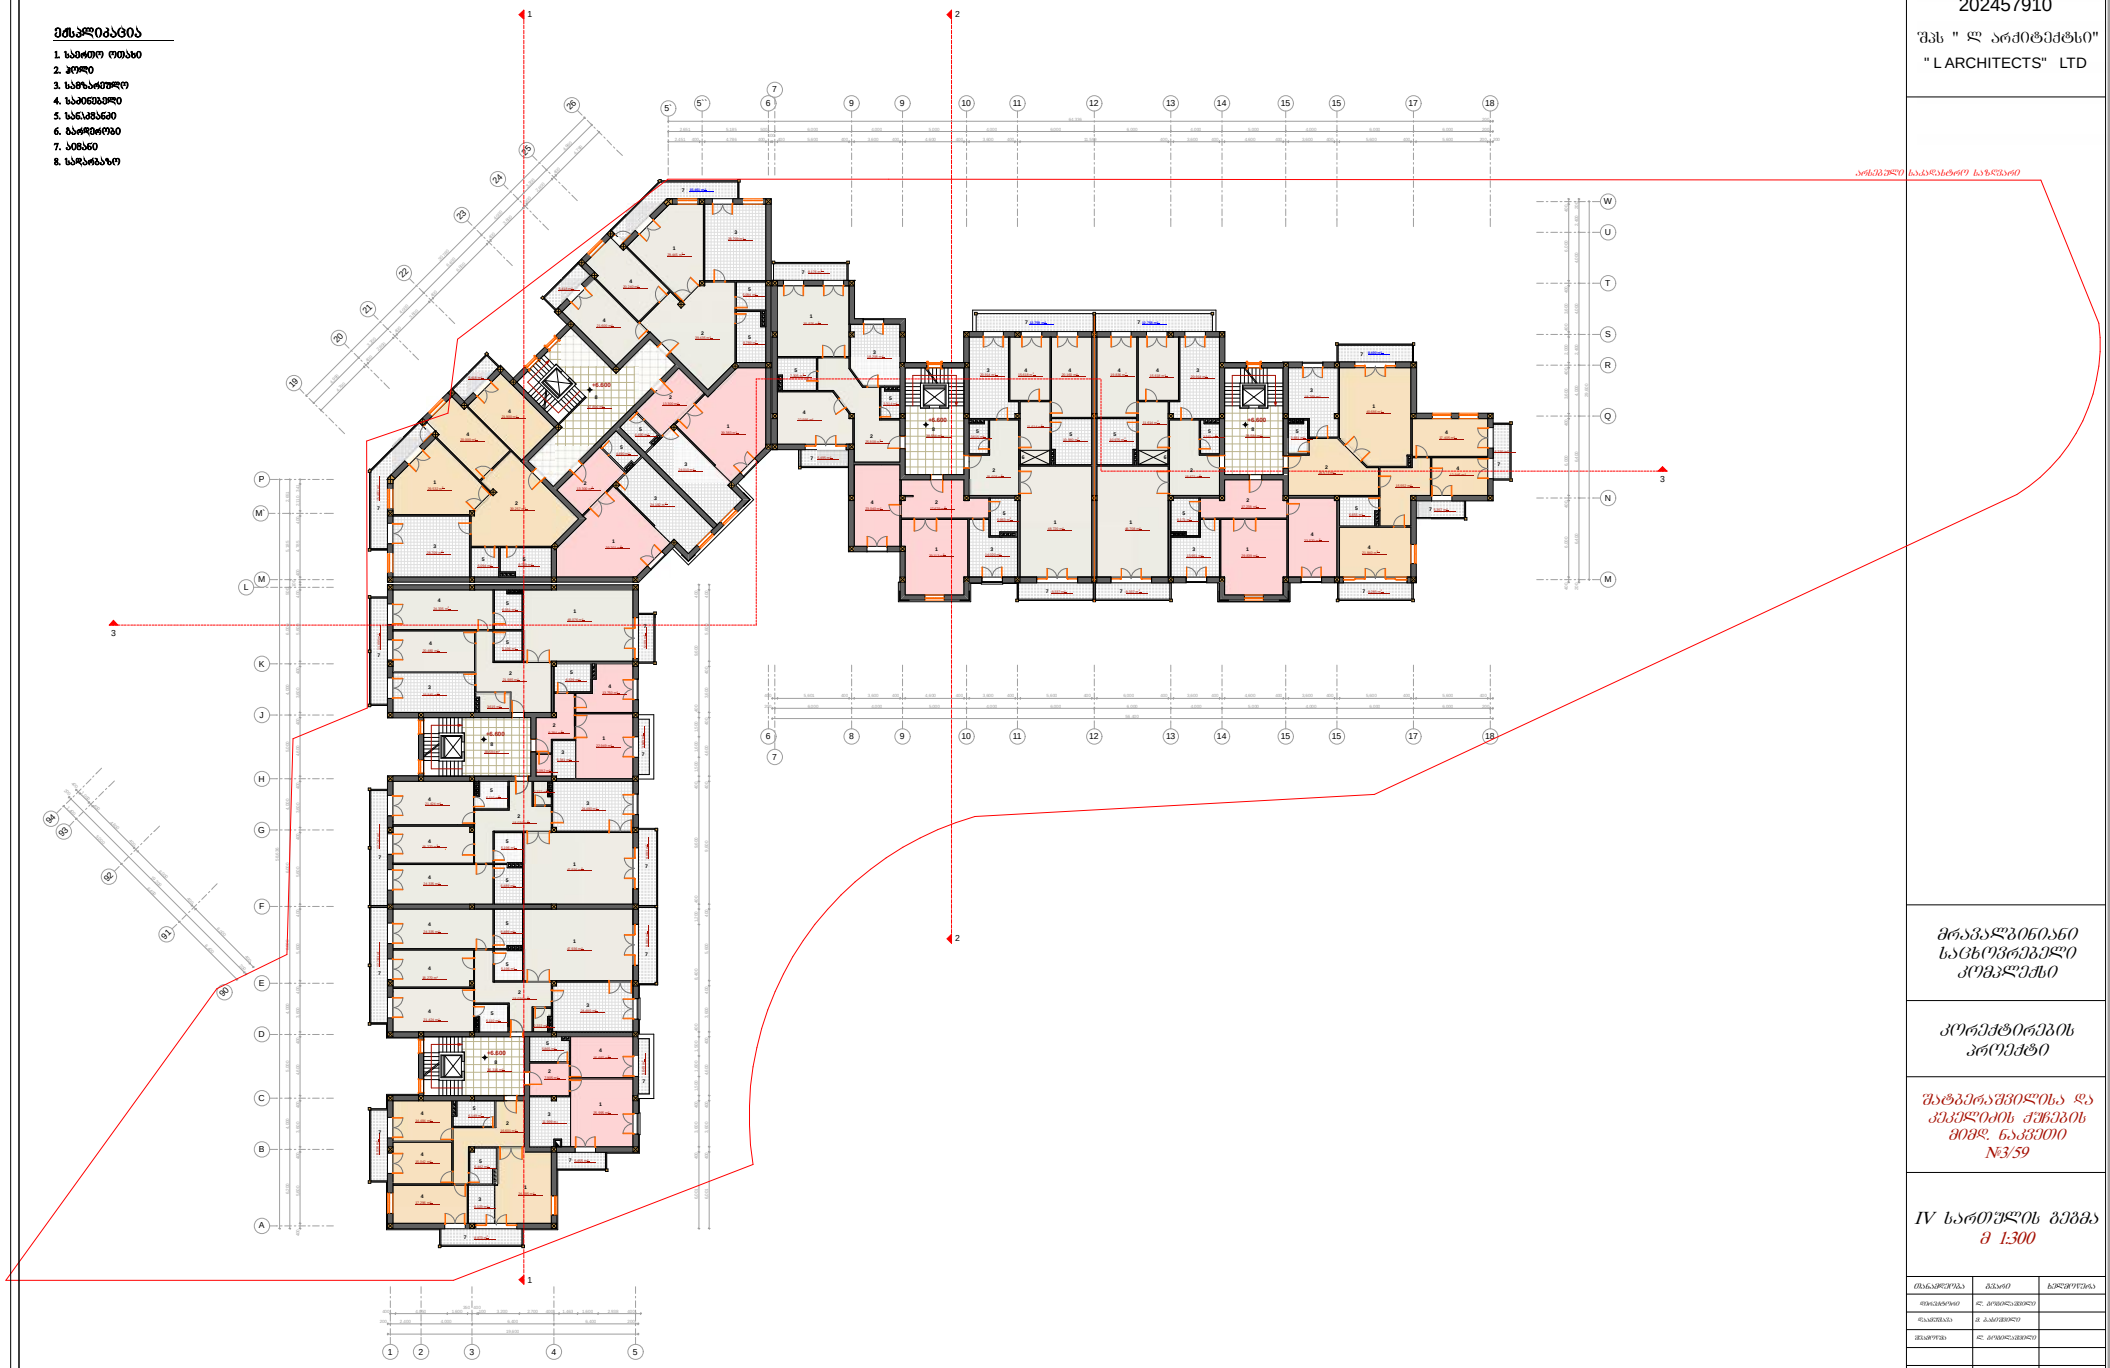

4.92 m2

24.885 m2 19 3 P 1 4 5 TUWNQR M

M`

5`` 7 9 9 10 11 12 13 14 15 15 17

20

21

22

23

24

25 6 18 6 8 9 10 11 12 13 14 15 15 17 18 26 5` 7 M 2 S EDCBA L FGHJK 9490919293 200 6,400 6,400 4,000 2,400 4,000 4,000 2,400 200

2,451 400 4,786 400

100
400 5,600 400 3,600 400 4,600 400 3,600 400 1,599 400 3,600 400 4,600 400 3,600 400 5,600 400 5,600 200 200

64,336 200
2,651 5,185 500 6,000 4,000 5,000 4,000 6,000 6,000 4,000 5,000 4,000 6,000 6,000 200

4,790

40

2,80

40

3,60

40

6,00

40

3,60

40

2,80

40

4,790

30,780

4,90

3,20

4,00

6,40

4,00

3,20

4,90

400 5,601 400 3,600 400 4,600 400 3,600 400 5,600 400 6,000 400 3,600 400 4,600 400 3,600 400 5,600 400 5,600 400

56,400

200 6,000 4,000 5,000 4,000 6,000 6,000 4,000 5,000 4,000 6,000 6,000 200 6,001 400 3,600 400 4,600 400 3,600 400 5,600 400 9,600 400 4,600 400 3,600 400 5,600 400

400 4,050 1,600

350 400
100 3,200 2,700 400 1,463 1,600 2,938 400

19,600

200 2,400 4,000 6,400 6,400 200 6,200 4,000 5,000 4,000 6,000 6,000 4,000 5,000 4,000 6,000 500 5,185 2,651 58,636 400 5,600 400 3,600 400 4,600 400 3,600 400 5,600 400 5,600 400 3,600 400 4,600 400 3,600 400 5,600 400 100 400 4,785 400 2,110 341 6,001 400 3,600 400 1,500 1,600 1,500 400 8,400 1,200 400 9,600 400 1,500 1,600 1,500 400 9,600 400 1,40 5,00 6,40 6,40 40 1,00 40 4,60 40 6,00 40 6,00 40 20 19,20 20 400 6,000 400 6,000 400 3,600 400 2,000 400 3,600 400 6,000 400 29,600

+6.600

+6.600

+6.600

+6.600

+6.600

13.951 m2

17.238 m2
6.171 m2

20.914 m2 15.618 m2 20.160 m2

1.614 m2

18.608 m2

48.720 m2

3.615 m2 10.980 m2

15.618 m 20.914 m2 2

1.614 m2

18.671 m2

48.708 m2

10.975 m2 3.549 m2

30.976 m2

18.208 m2

25.808 m2

2.595 m2

7.305 m2

23.040 m2

3.314 m2

29.13 m2

17.679 m2

19.836 m2

29.839 m2

23.520 m2

3.681 m2

18.769 m2
40.686 m2

17.405 m2

12.946 m2
15.552 m2

21.840 m2

6.655 m2

24.573 m2

14.020 m2

5.963 m2

8.789 m2

24.010 m2

39.257 m2

5.094 m2

28.709 m2

29.532 m2

20.00 m2

21.90 m2

8.789 m2

13.30 m2

39.383 m2 4.490 m2

21.600 m2

20.240 m2

29.45 m2

28.709 m2

39.435 m2

5.094 m2

39.201 m2

13.30 m2

4.490 m2

24.192 m2

38.584 m2

36.316 m2

38.584 m2

67.80 m2

38.584 m2

8.40 m2

6.230 m2

5.357 m2

5.495 m2

8.285 m2 15.481 m2
5.418 m2 1.895 m2

8.337 m2 8.337 m2

5.10 m2

47.936 m2

5.196 m2

24.35 m2

21.424 m2

18.270 m2

18.034 m2

24.480 m2

6.489 m2

2.22 m2

13.750 m2

2.949 m2

6.339 m2

9.384 m2

5.341 m2
2.092 m2

5.10 m2

47.936 m2

5.196 m2

24.35 m2

21.424 m2

18.270 m2

18.034 m2
24.480 m2

6.489 m2

2.22 m2 12.783 m2 12.747 m2

3.615 m2

6.351 m2 48.076 m2

21.985 m2

5.196 m2

24.35 m2

20.480 m2

19.840 m2

15.042 m2

17.296 m2

14.484 m2 16.601 m2

5.865 m2

6.149 m2

15.697 m2

6.123 m2

5.442 m2 5.455 m2 9.083 m2 9.082 m2 3.649 m 2

8.973 m2 8.036 m2 3.649 m2 5.109 m2

12.759 m2 12.758 m2

8.176 m2
5.418 m2

15.461 m2

1.99 m2

25.995 m2

7.905 m2

202457910

" L ARCHITECTS" LTD

შპს " ლ არქიტექტსი" L ARCHITECTS L ARCHITECTS

IV სართულის გეგმა

m 1:300 1 32 4 5 5 1 3 4 2 5 2 1 1 6 6 5 5 5 3 4 4 4 4 3 2 5 7 5 3 1 4 2 5 5 3 1 4 4 4 2 7 7 7 7 7 7 1 3 4 4 2 55 3 3 1 2 5 5 1 2 4 4 13 5 5 2 8 8 2 5 444 3 1 55 4 1 3 444 55 5 2 1 3 3 41 25 2 3 1 444 5 5 7777 7 7 777 4 4 1 5 3 7

1. საერთო ოთახი
2. ჰოლი
3. სამზარეულო
4. საძინებელი
5. სან.\კვანძი
6. გარდერობი
7. აივანი

8. სადარბაზო 8 8 8 25 5 7 7 7 7

ექსპლიკაცია

IV სართულის გეგმა მ 1:300 ნიშნული +6.60 2 7 7

არსებული საკადასტრო საზღვარი 22 11 3 3

დაამუშავა მ. ბასიშვილი

დირექტორი ლ. გოგილაშვილი

სტადია მ - პრ. ფურ.რ ფ. #

თანამდეობა გვარი ხელმოწერა

შატბერაშვილისა და
კეკელიძის ქუჩების
მიმდ. ნაკვეთი
#3/59

შეამოწმა ლ. გოგილაშვილი

კორექტირების

პროექტი

მრავალბინიანი
საცხოვრებელი
კომპლექსი

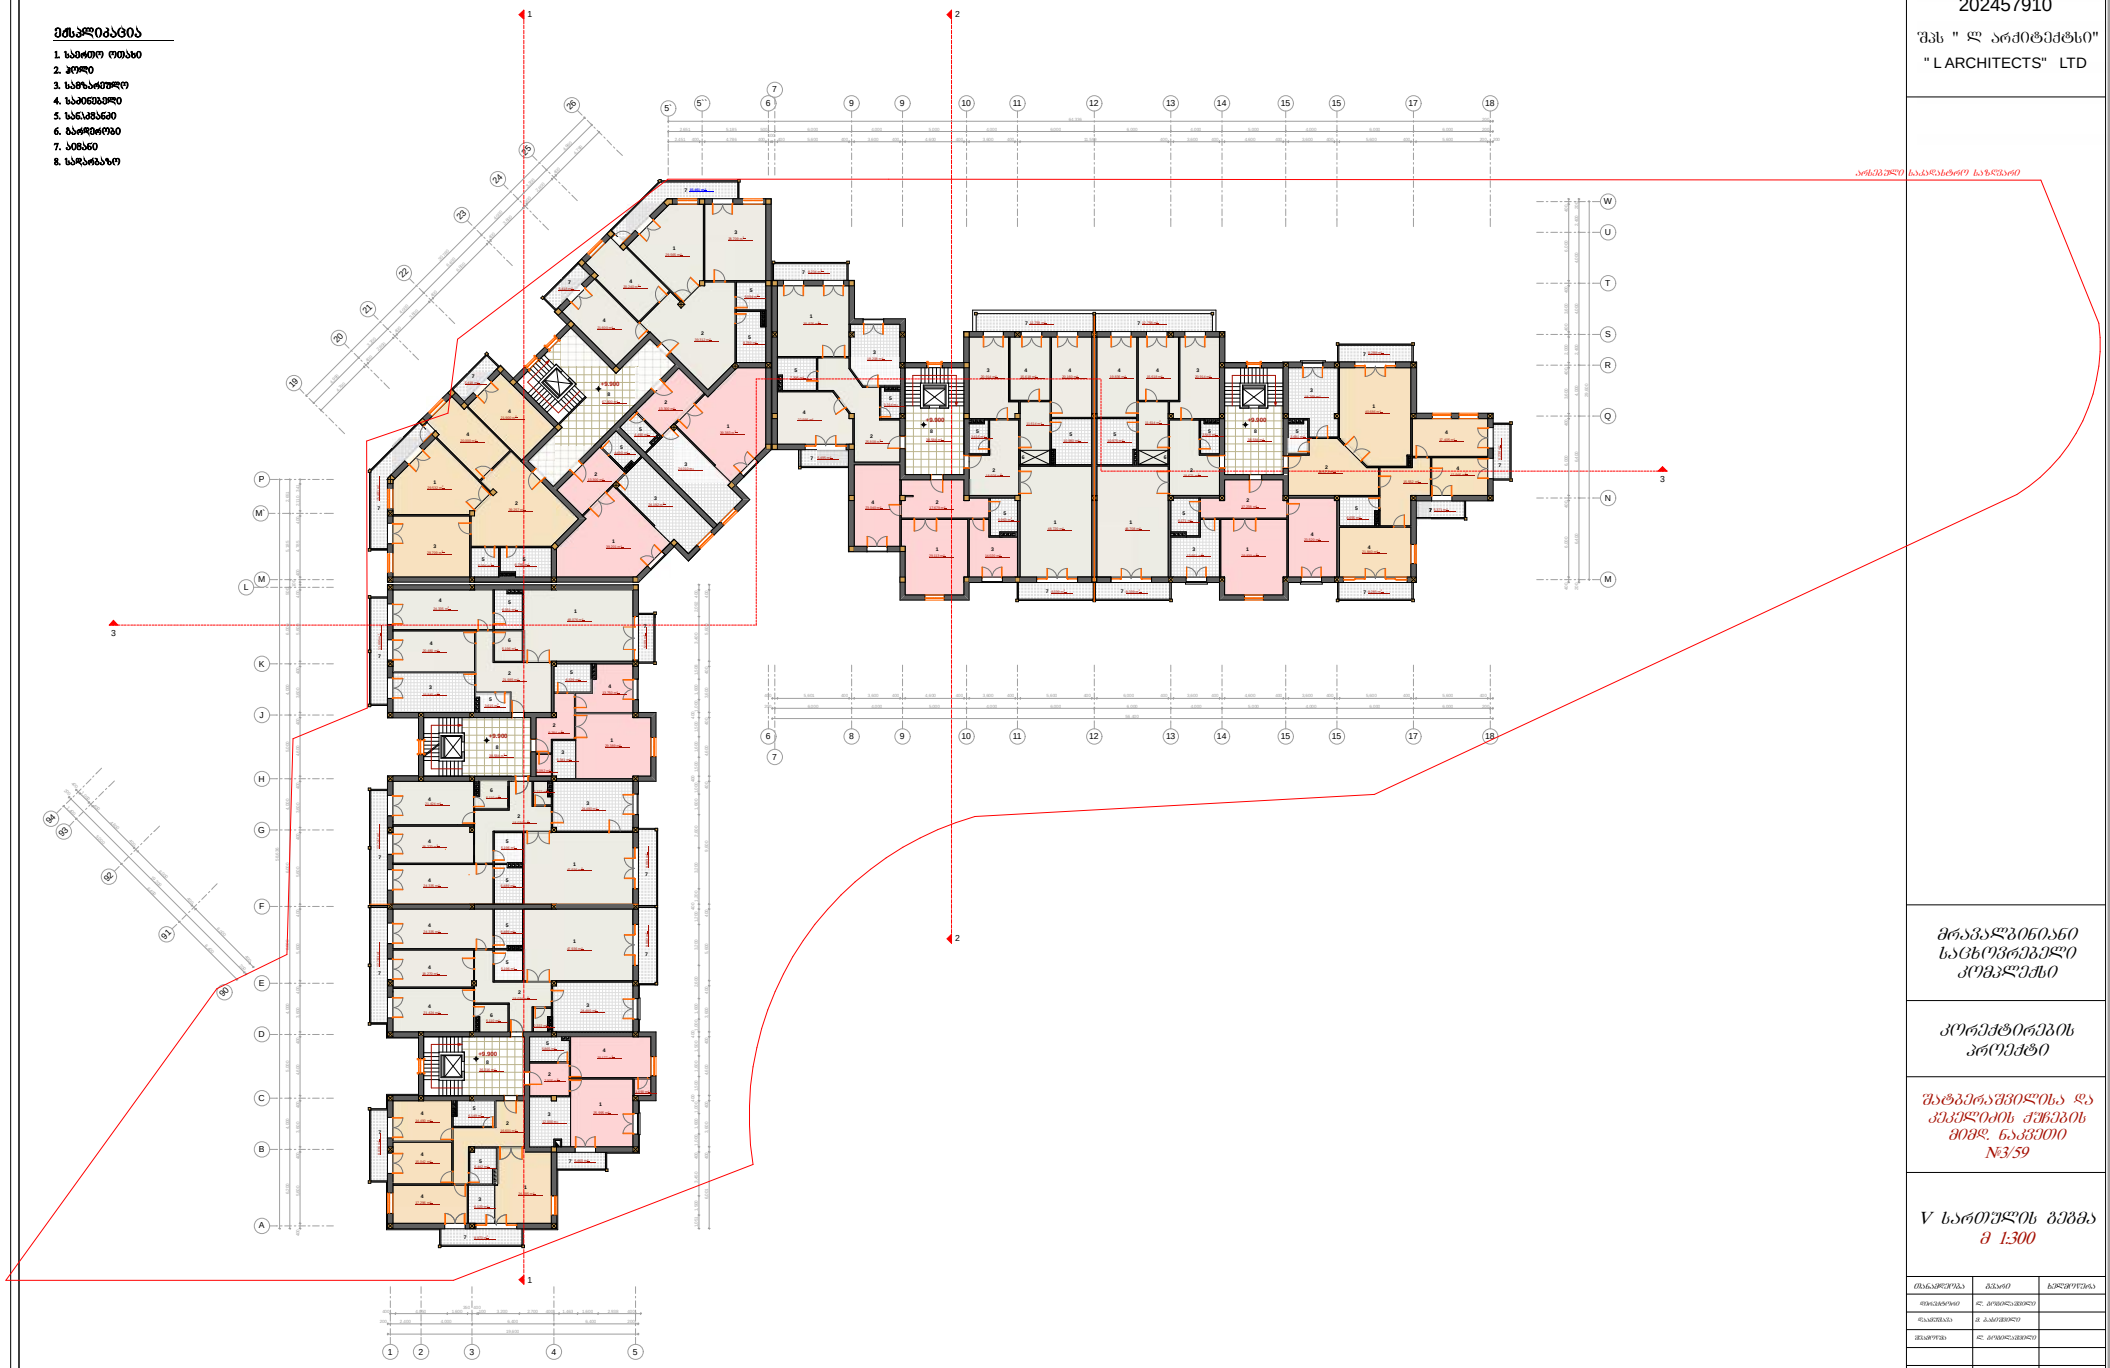

39.201 m2

24.885 m2 19 3 P 1 4 5 TUWNQR M

M`

5`` 7 9 9 10 11 12 13 14 15 15 17

20

21

22

23

24

25 6 18 6 8 9 10 11 12 13 14 15 15 17 18 26 5` 7 M 2 S EDCBA L FGHJK 9490919293 200 6,400 6,400 4,000 2,400 4,000 4,000 2,400 200

2,451 400 4,786 400

100
400 5,600 400 3,600 400 4,600 400 3,600 400 1,599 400 3,600 400 4,600 400 3,600 400 5,600 400 5,600 200 200

64,336 200
2,651 5,185 500 6,000 4,000 5,000 4,000 6,000 6,000 4,000 5,000 4,000 6,000 6,000 200

4,790

40

2,80

40

3,60

40

6,00

40

3,60

40

2,80

40

4,790

30,780

4,90

3,20

4,00

6,40

4,00

3,20

4,90

400 5,601 400 3,600 400 4,600 400 3,600 400 5,600 400 6,000 400 3,600 400 4,600 400 3,600 400 5,600 400 5,600 400

56,400

200 6,000 4,000 5,000 4,000 6,000 6,000 4,000 5,000 4,000 6,000 6,000 200 6,001 400 3,600 400 4,600 400 3,600 400 5,600 400 9,600 400 4,600 400 3,600 400 5,600 400

400 4,050 1,600

350 400
100 3,200 2,700 400 1,463 1,600 2,938 400

19,600

200 2,400 4,000 6,400 6,400 200 6,200 4,000 5,000 4,000 6,000 6,000 4,000 5,000 4,000 6,000 500 5,185 2,651 58,636 400 5,600 400 3,600 400 4,600 400 3,600 400 5,600 400 5,600 400 3,600 400 4,600 400 3,600 400 5,600 400 100 400 4,785 400 2,110 341 1,051 1,500 3,450 400 1,000 1,600 1,000400 1,500 1,600 1,500 4001,000 1,600 2,600 3,200 1,200 400 1,200 3,200 2,600 1,600 1,000400 1,500 1,600 1,500 4001,000 1,600 1,508 3,400 2,092 400 1,40 5,00 6,40 6,40 40 1,00 40 4,60 40 6,00 40 6,00 40 20 19,20 20 400 6,000 400 6,000 400 3,600 400 2,000 400 3,600 400 6,000 400 29,600

+9.900

+9.900

+9.900

+9.900 +9.900

13.951 m2

17.238 m2
6.171 m2

20.914 m2 15.618 m2 20.160 m2

1.614 m2

18.608 m2

48.720 m2

3.615 m2 10.980 m2

15.618 m2 20.914 m2

1.614 m2

18.671 m2

48.708 m2

10.975 m2 3.549 m2

30.976 m2

18.208 m2

25.808 m2

2.595 m2

7.305 m2

23.040 m2

3.314 m2

29.13 m2

17.679 m2

19.836 m2

29.839 m2

23.520 m2

3.681 m2

18.769 m2
40.686 m2

17.405 m2

12.946 m2 15.52 m2

21.840 m2

6.65 m2

24.573 m2

14.020 m2

5.963 m2

8.789 m2

24.010 m2

39.257 m2

5.094 m2

28.709 m2

29.532 m2

20.00 m2

21.900 m2

8.789 m2

13.300 m2

39.383 m2 4.490 m2

21.600 m2

20.240 m2

29.565 m2

28.709 m2

39.312 m2

5.094 m2

13.30 m2

4.490 m2

24.192 m2

67.80 m2

38.584 m2 38.584 m2

38.584 m2

36.316 m2 6.230 m2

5.371 m2

8.285 m2 8.339 m2 8.39 m2

5.10 m2

47.936 m2

5.196 m2

24.35 m2

21.424 m2

18.270 m2

18.034 m2

24.480 m2

6.489 m2

2.22 m2

13.750 m2

29.389 m2

9.384 m2

5.341 m2
2.092 m2

6.339 m2

3.615 m2

6.351 m2 48.076 m2

21.985 m2

5.196 m2

24.35 m2

20.480 m2

19.840 m2

12.759 m2 12.758 m2

5.495 m2

15.461 m2

5.418 m2

5.418 m2 15.481 m2 8.036 m2 12.783 m2 12.747 m2

8.973 m2

5.460 m2

5.10 m2

47.936 m2

5.196 m2

24.35 m2

21.424 m2

18.270 m2

18.034 m2
24.480 m2

6.489 m2

2.22 m2 9.082 m2 9.083 m2 5.109 m2 1.895 m2

8.234 m2

8.288 m2

15.042 m2

17.296 m2

14.490 m2 16.601 m2

6.149 m2

6.123 m2

5.442 m2

5.865 m2 20.17 m2

12.000 m2

25.995 m2

7.905 m2
1.690 m2

202457910

" L ARCHITECTS" LTD

შპს " ლ არქიტექტსი" L ARCHITECTS L ARCHITECTS

V სართულის გეგმა

m 1:300 7 5 5 3 1 4 4 4 2 7 7 2 1 1 6 6 5 5 5 3 4 4 4 4 3 2 8 5 8 5 3 1 4 2 1 3 4 4 2 55 3 3 1 2 5 5 1 2 4 4 13 5 5 2 8 2 6 444 3 1 55 4 4 1 3 5 652 7 7 7 8 1 3 4 2 5 1 32 4 5 5 7 7 7 7 7 7 777 7 7 4 5 77 7 7 2 3 444 5 5 41 3 5 2 44 2 1 3 7 3 4 1 25 8 1 7

V სართულის გეგმა მ 1:300 ნიშნული +9.90

1. საერთო ოთახი
2. ჰოლი
3. სამზარეულო
4. საძინებელი
5. სან.\კვანძი
6. გარდერობი
7. აივანი
8. სადარბაზო

ექსპლიკაცია 6 5

არსებული საკადასტრო საზღვარი 22 11 3 3

დაამუშავა მ. ბასიშვილი

დირექტორი ლ. გოგილაშვილი

სტადია მ - პრ. ფურ.რ ფ. #

თანამდეობა გვარი ხელმოწერა

შატბერაშვილისა და
კეკელიძის ქუჩების
მიმდ. ნაკვეთი
#3/59

შეამოწმა ლ. გოგილაშვილი

კორექტირების

პროექტი

მრავალბინიანი
საცხოვრებელი
კომპლექსი

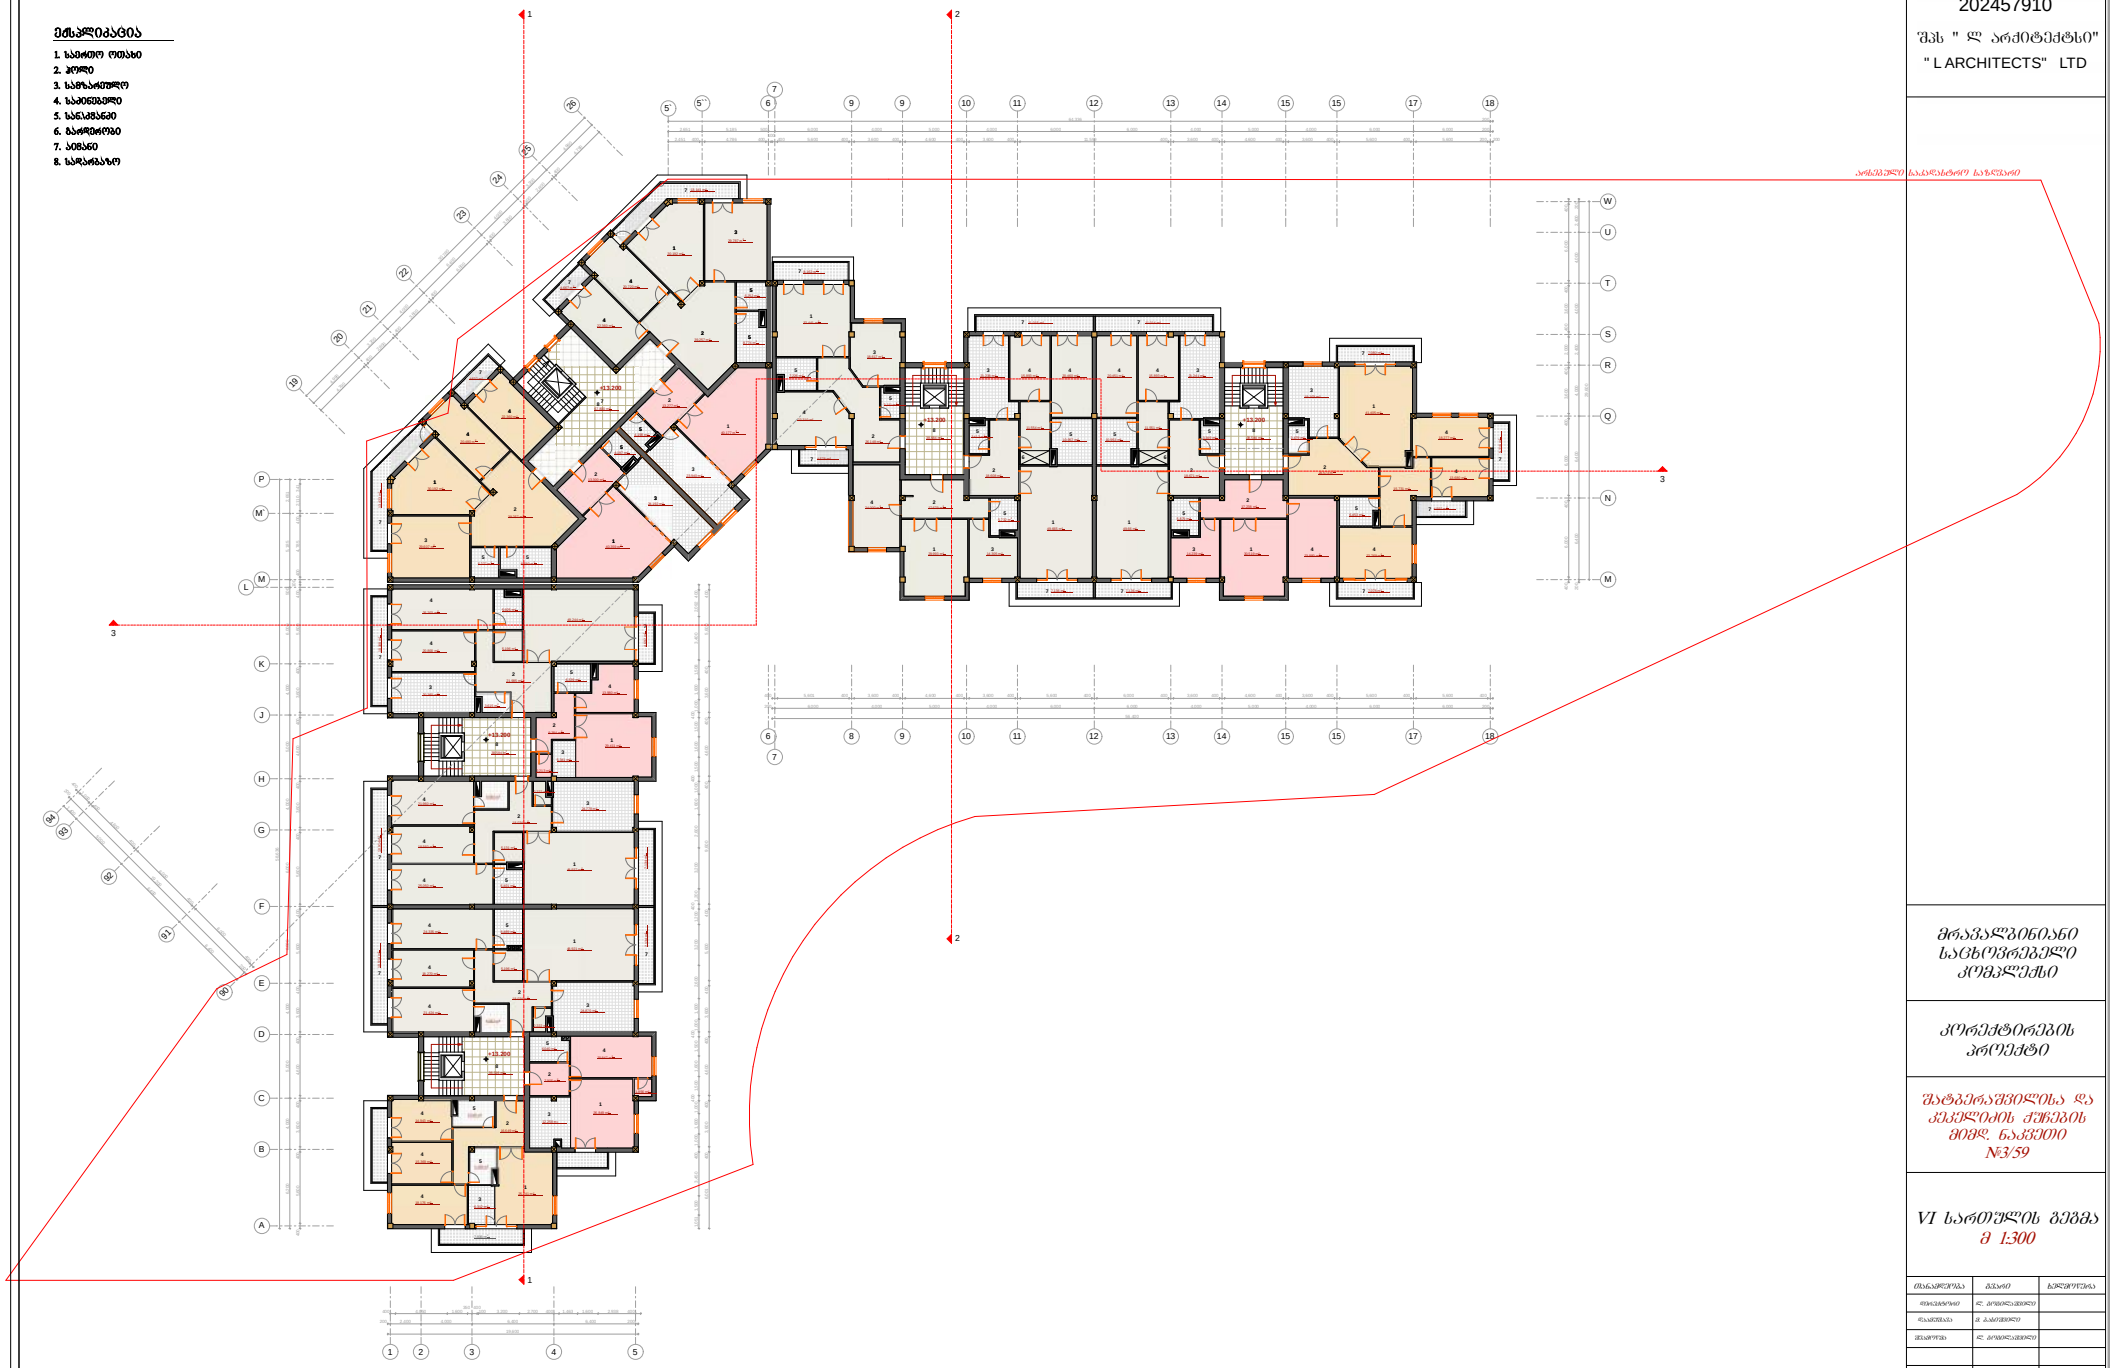

2.769 m2

4.930 m2

5.456 m2

25.741 m2
6.312 m2

5.946 m2

4.903 m2 19 3 P 1 4 5 TUWNQR M

M`

5`` 7 9 9 10 11 12 13 14 15 15 17

20

21

22

23

24

25 6 18 6 8 9 10 11 12 13 14 15 15 17 18 26 5` 7 M 2 S EDCBA L FGHJK 9490919293 400 5,600 400 3,600 400 4,600 400 3,600 400 5,600 400 5,600 400 3,600 400 4,600 400 3,600 400 5,600 400 100 400 4,785 400 2,110 341 58,636 6,200 4,000 5,000 4,000 6,000 6,000 4,000 5,000 4,000 6,000 500 5,185 2,651

200 2,400 4,000 6,400 6,400 200
19,600

400 4,050 1,600

350 400
100 3,200 2,700 400 1,463 1,600 2,938 400

200 6,000 4,000 5,000 4,000 6,000 6,000 4,000 5,000 4,000 6,000 6,000 200
56,400

400 5,601 400 3,600 400 4,600 400 3,600 400 5,600 400 6,000 400 3,600 400 4,600 400 3,600 400 5,600 400 5,600 400

4,90

3,20

4,00

6,40

4,00

3,20

4,90

30,780

4,790

40

2,80

40

3,60

40

6,00

40

3,60

40

2,80

40

4,790

2,651 5,185 500 6,000 4,000 5,000 4,000 6,000 6,000 4,000 5,000 4,000 6,000 6,000 200

64,336 200

2,451 400 4,786 400

100

400 5,600 400 3,600 400 4,600 400 3,600 400 1,599 400 3,600 400 4,600 400 3,600 400 5,600 400 5,600 200 200 200 6,400 6,400 4,000 2,400 4,000 4,000 2,400 200 400 6,000 400 6,000 400 3,600 400 2,000 400 3,600 400 6,000 400 40 1,00 40 4,60 40 6,00 40 6,00 40

20

19,20

20

1,40

5,00

6,40

6,40 29,600 6,001 400 3,600 400 4,600 400 3,600 400 5,600 400 9,600 400 4,600 400 3,600 400 5,600 400 1,051 1,500 3,450 400 1,000 1,600 1,000400 1,500 1,600 1,500 4001,000 1,600 2,600 3,200 1,200 400 1,200 3,200 2,600 1,600 1,000400 1,500 1,600 1,500 4001,000 1,600 1,508 3,400 2,092 400

+13.200

+13.200

+13.200 +13.200

+13.200

14.239 m2

17.238 m2
5.879 m2

1.554 m2

18.608 m2

3.413 m2 10.957 m2

21.241 m2 15.893 m2

1.551 m2

18.671 m2

49,6 m2

10.953 m2 3.349 m2 26.148 m2

23.310 m2

7.26 m2

3.11 m2

17.679 m2

20.451 m2

30.519 m2 23.880 m2

3.479 m2

19.103 m2
41.405 m2

18.277 m2

13.680 m2
15.731 m2

6.453 m2

24.573 m2

5.732 m2

23.940 m2

39.257 m2

5.27 m2

29.607 m2

30.192 m2

20.480 m2

2.360 m2

8.680 m2

13.277 m2

40.17 m2 4.198 m2

13.30 m2

4.197 m2

24.192 m2

49.65 m2

20.460 m2 15.893 m2 21.238 m2

14.305 m2 29.993 m2

24.00 m2

40.359 m2

39.257 m2

5.252 m2

29.787 m2
30.192 m2

20.720 m2

22.360 m2
8.774 m2

36.316 m2

38.584 m2

67.80 m2

38.584 m2 38.584 m2

18.617 m2

32.41 m2 10.914 m2

7.136 m2 7.136 m2 7.078 m2 5.316 m2

7.080 m2

1.015 m2 1.014 m2

13.141 m2

4.578 m2

7.836 m2

4.592 m2

8.162 m2

4.632 m2

3.615 m2

5.925 m2 49.244 m2

21.985 m2

5.196 m2

25.202 m2

20.80 m2

20.360 m2

48.937 m2

5.131 m2

25.050 m2

21.960 m2

18.560 m2

18.034 m2

24.78 m2

6.401 m2

2.22 m2

13.980 m2

9.384 m2

5.341 m2
2.213 m2

6.339 m2

29.41 m2

6.040 m2 20.847 m2

12.259 m2

26.849 m2

7.905 m2
1.856 m2

15.369 m2

16.649 m2

18.176 m2

14.943 m2

48.921 m2

5.196 m2

24.35 m2

21.424 m2

18.270 m2

18.034 m2
24.870 m2

6.489 m2

2.22 m2 10.168 m2 4.692 m2 7.134 m2 7.134 m2

4.667 m2 13.423 m2 10.914 m2

202457910

" L ARCHITECTS" LTD

შპს " ლ არქიტექტსი" L ARCHITECTS L ARCHITECTS

VI სართულის გეგმა

m 1:300 1 3 4 4 2 55 3 3 2 5 5 1 4 4 1 3 5 5 2 7 7 5 5 3 1 4 4 4 2 7 7 2 1 1 6 6 5 5 5 3 4 4 4 4 3 2 5 8 5 3 1 4 2 1 2 8 2 444 3 1 5 3 2 7 7 7 8 1 3 4 2 5 1 32 4 5 5 7 7 7 7 7 7 77 77 7 7 8 8 44 41 3 5 2 4 5 44 2 1 3 3 4 1 25

VI სართულის გეგმა მ 1:300 ნიშნული +13.20

1. საერთო ოთახი
2. ჰოლი
3. სამზარეულო
4. საძინებელი
5. სან.\კვანძი
6. გარდერობი
7. აივანი
8. სადარბაზო

ექსპლიკაცია 7 2 3 444 5 5 1

არსებული საკადასტრო საზღვარი

დაამუშავა მ. ბასიშვილი

დირექტორი ლ. გოგილაშვილი

სტადია მ - პრ. ფურ.რ ფ. #

თანამდეობა გვარი ხელმოწერა

შატბერაშვილისა და
კეკელიძის ქუჩების
მიმდ. ნაკვეთი
#3/59

შეამოწმა ლ. გოგილაშვილი

კორექტირების

პროექტი

მრავალბინიანი
საცხოვრებელი

კომპლექსი 22 11 3 3

გადახურვის გეგმა მ 1:300

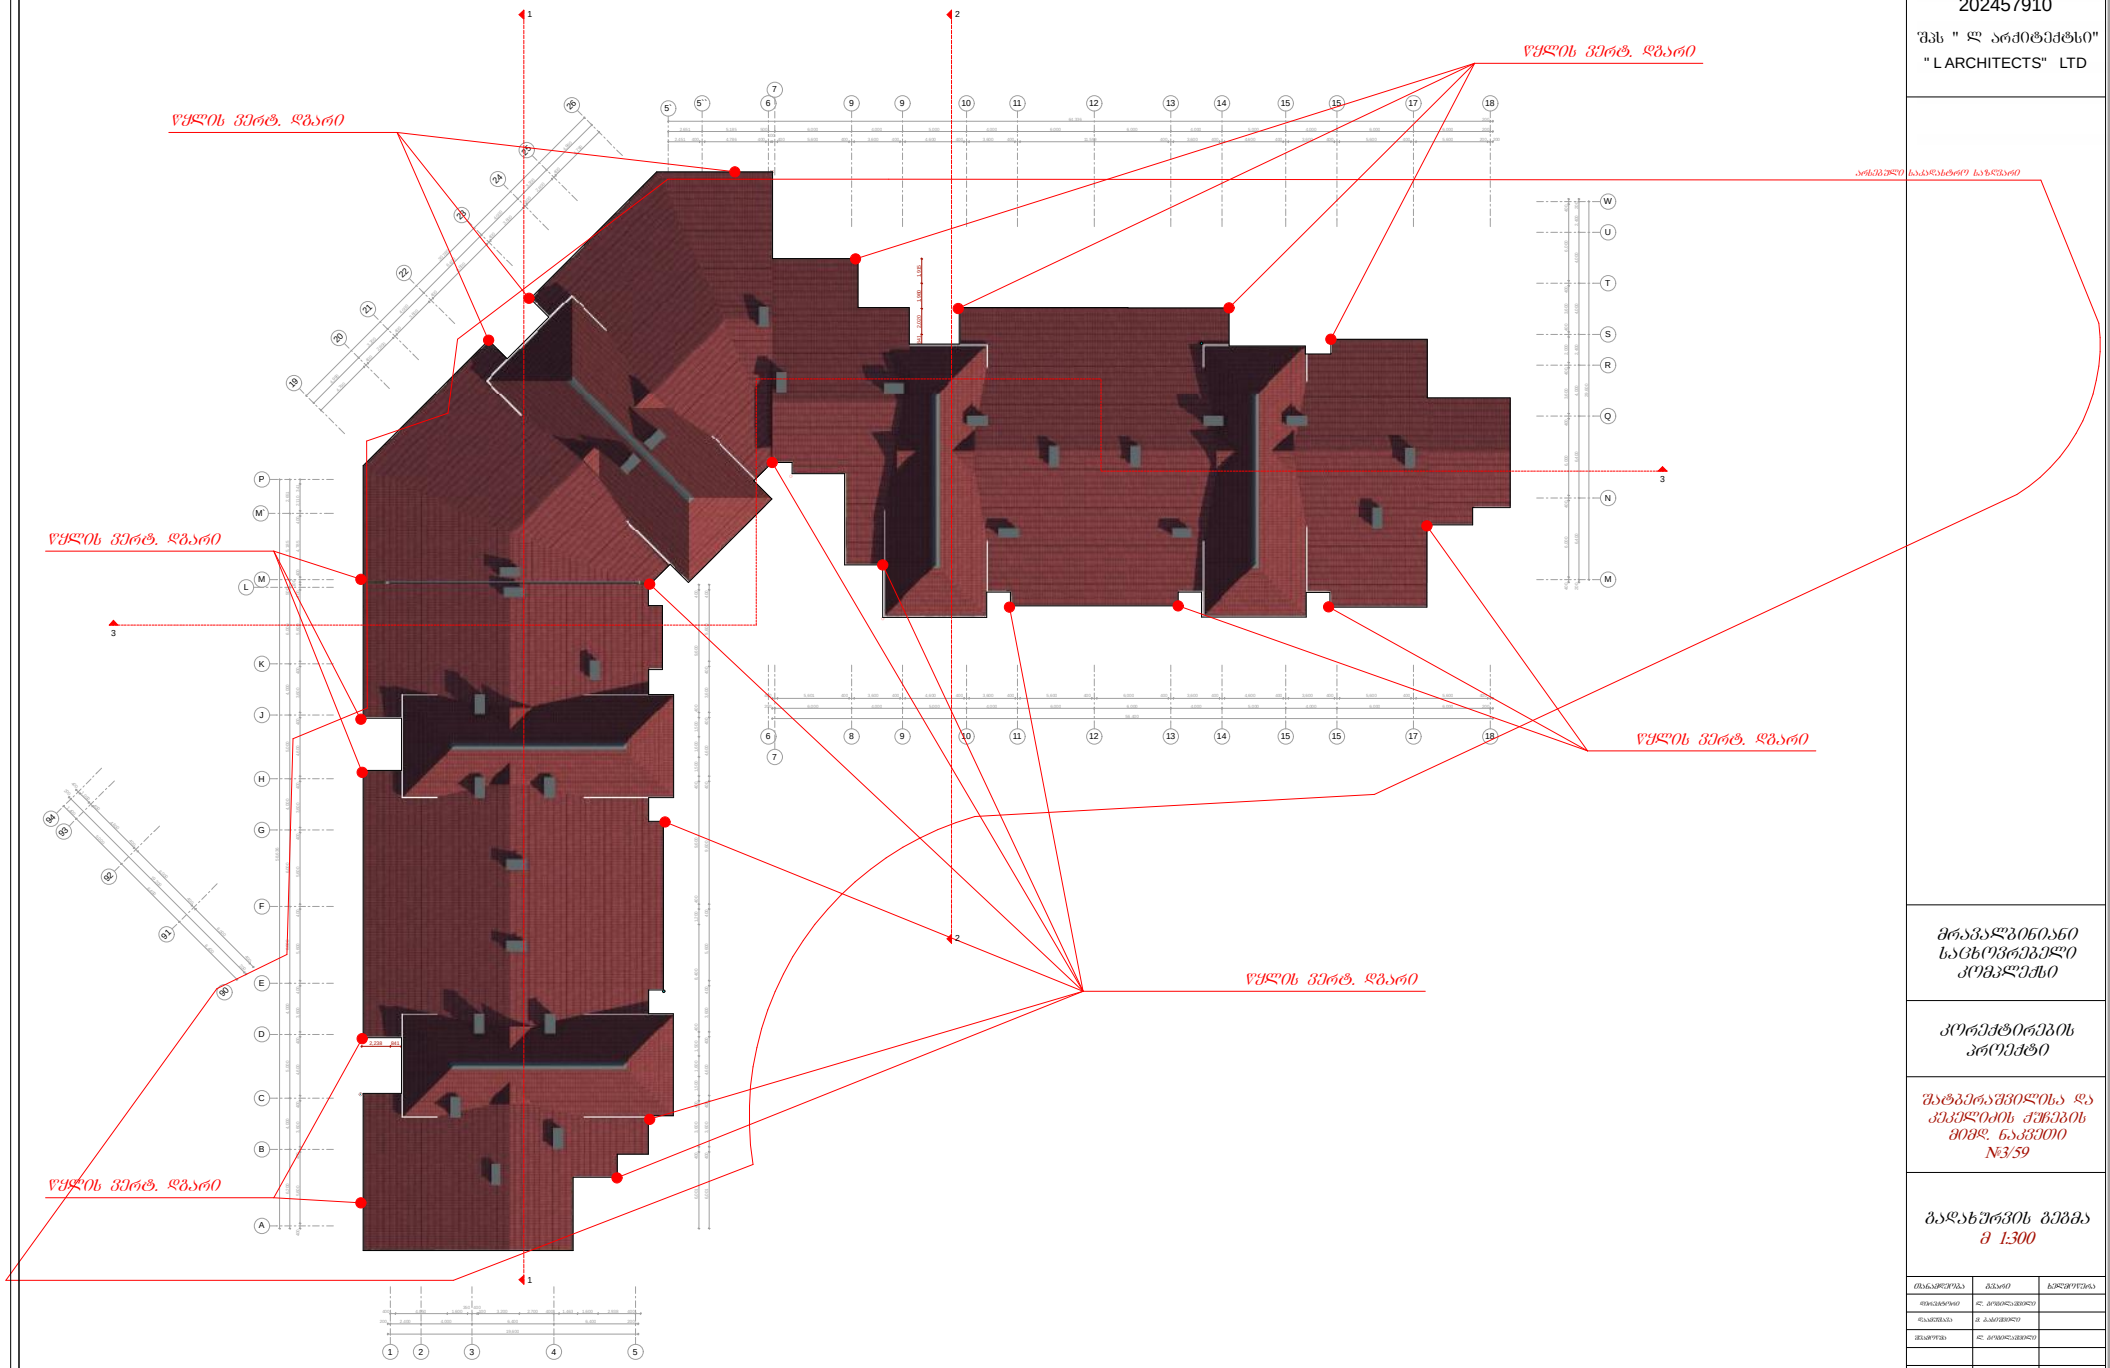

L ARCHITECTS
202457910
შპს " ლ არქიტექტსი"
" L ARCHITECTS" LTD

მრავალბინიანი საცხოვრებელი კომპლექსი

კორექტირების პროექტი

შატბერაშვილსა და კეკელიძის ქუჩების მიმდ. ნაკვეთი №3/59

გადახურვის გეგმა მ 1:300

L ARCHITECTS