PRODUCED BY AN AUTODESK EDUCATIONAL PRODUCT

გენერალური გეგმა მ 1:500

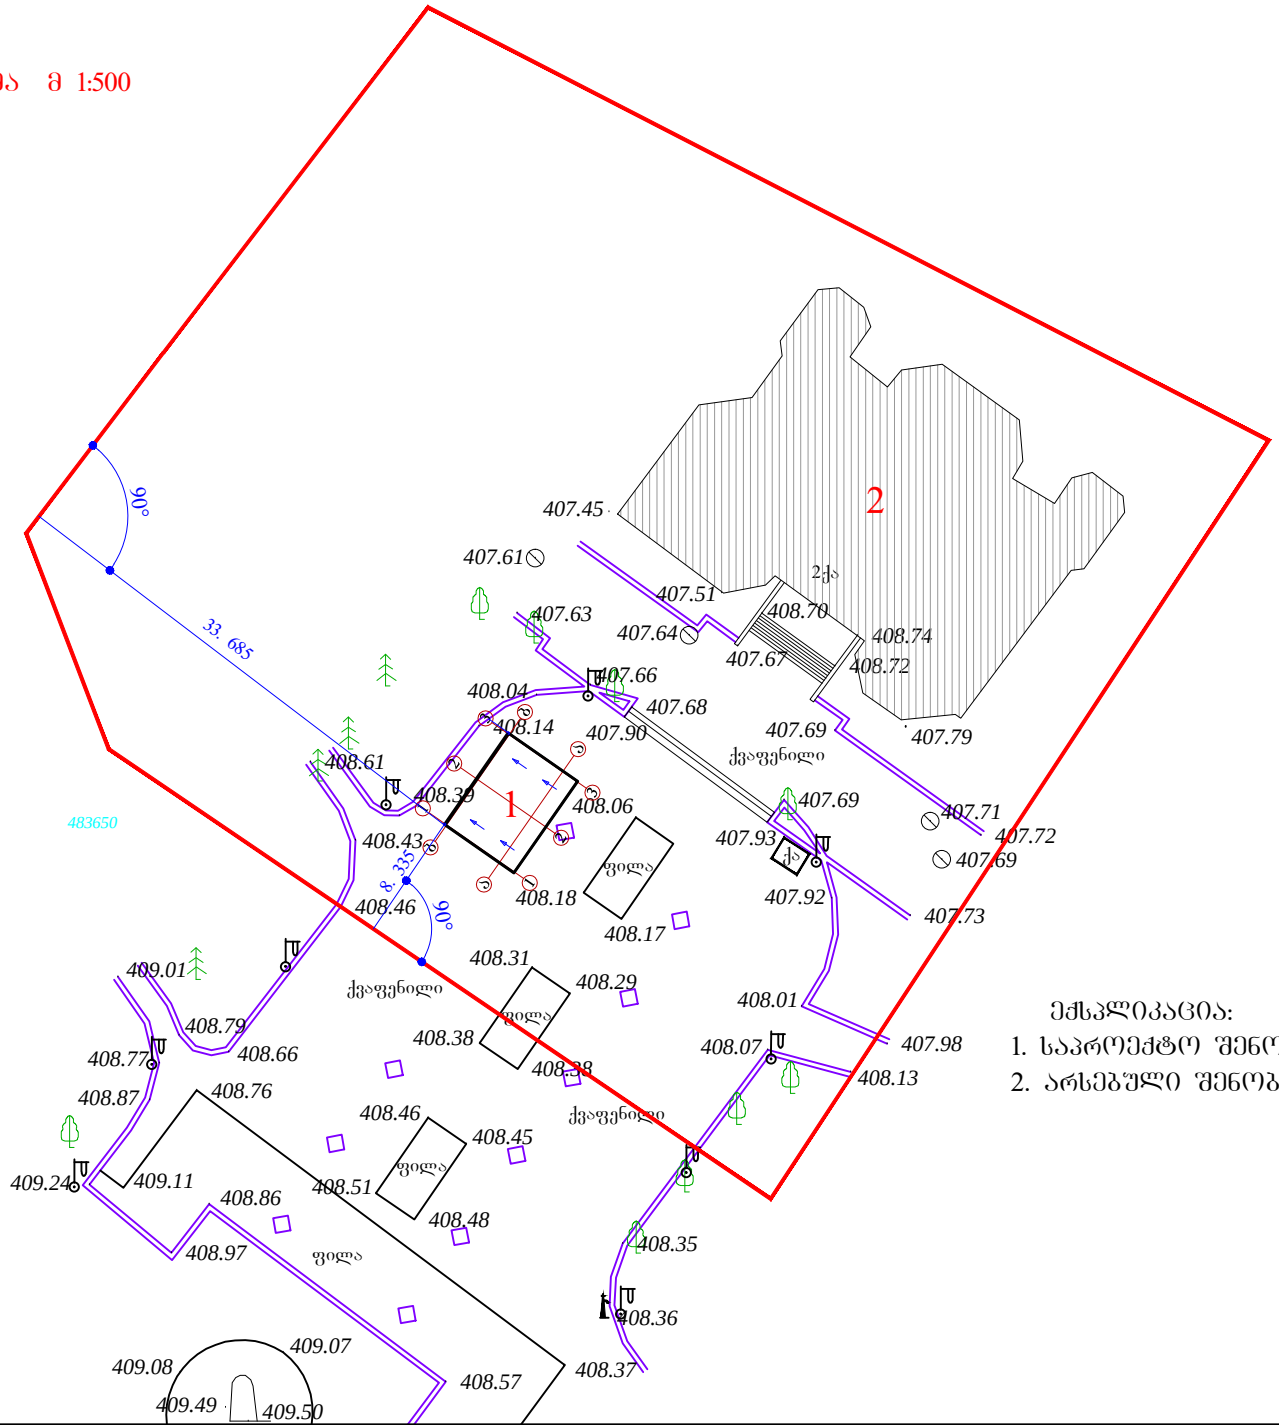

მთავარი არქიტექტორი			
შესრულა	ს. თამუაშვილი	ს. ტყ	
შეამოწმა			

ტერიტორიის მოსაზღვრე			
ობიექტის დასახელება	ბაზის არხებისშორის ტერიტორია		
ობიექტის მისამართი	ქ. თბილისი, ფეხიანის ბაზის ტერიტორია, ნაკვეთი N01.18.03.003.003		

სტადია			
ფურცლის №			
რაოდენობა			

საპროექტო ტერიტორიის განლაგება

მასშტაბი	1:500
თარიღი	2013წ.

PRODUCED BY AN AUTODESK EDUCATIONAL PRODUCT

PRODUCED BY AN AUTODESK EDUCATIONAL PRODUCT

PRODUCED BY AN AUTODESK EDUCATIONAL PRODUCT