
2
4
6
8
A
B
C
3625
6000
1300
5900
5300
-2.450
-6.950
-6.950
-6.950

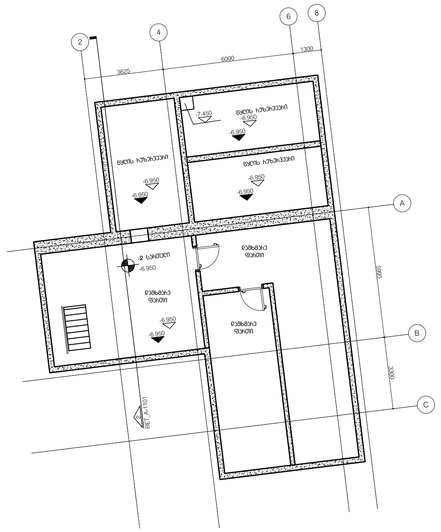

-1 სართული:

სასტუმროს ფართი 743.2 მ²

დამხმარე ფართი 92.2 მ²

ავტოსადგომის ფართი 616.4 მ²

კიბე/კორიდორი 71.5 მ²

მასშტაბი 1:100

E:\Misho B\Ramada Meria\RET_CD100%_dwg\DEPHANI LOGO.jpg

გაფრთხილება!

ნინამდებარე დოკუმენტი ნარმოადგენს **"DEPHANI"** - ს საკუთრებას.
მისი ნებისმიერი ფორმით
(მთლიანად ან ნანილობრივ) გამრავლება, კოპირება ან
გავრცელება იკრძალება
"DEPHANI" - ს ნერილობითი ნებართვის გარეშე.
ნახაზები გამიზნულია მხოლოდ კონტრაქტორებისათვის
არქიტექტურული ინფორმაციის მისაღებად, მისი გამოყენება
არ შეიძლება არცერთ სხვა პროექტში.
ზომები უნდა გადამოწმდეს სამშენებლო მოედანზე
კონტრაქტორის მიერ.

ნახაზი დაბრუნებული უნდა იქნას მოთხოვნისამებრ.

m²

"PROGRESI" ltd

D:\Teona_B\01. DEPHANI_ PROEQTEBI\01. Ramada Encore Tbilisi\01_ARCHITECTURAL\SAKON LOGO.jpg

აღნიშვნები / სიმბოლოები

ფურცლის შენიშვნები

ძირითადი შენიშვნები

1. ტერიტორიის ანაზომი მოწოდებულია დამკვეთის მიერ
2. ზომები მოცემულია მილიმეტრებში. მასშტაბი და ფურცლის ფორმატი მითითებულია
3. ნახაზები განხილული იქნას არქიტექტურულ სპეციფიკაციებთან ერთად. პროექტის ნიმუში შეთანხმდეს არქიტექტორთან. პროექტის შეკვეთა / შეძენა მოხდეს მითითებული მოდელის, ფერის ნომრის მიხედვით. სპეციფიკაციაში გამოყენებული ინფორმაცია მოწოდებულია მწარმოებლის / მომწოდებლის მიერ. სატენდერო დოკუმენტაციის შედგენისას კონტრაქტორმა შესაძლებელია წარმოადგინოს სხვა მწარმოებლის / მომწოდებლის პროდუქცია იგივე ან აღმატებული მახასიათებლებით
4. მთავარი შენიშვნებისათვის / აღნიშვნების / სიმბოლოების / აბრევიატურების განმარტებისათვის იხ. ფურცელი RET_G-100
5. კედლის / ტიხრის ტიპებისათვის იხ.ფურცელი RET_A-1500
6. კარების სპეციფიკაციისათვის იხ.ფურცელი RET_A-2100
7. კედლიდან კარებამდე მანძილი არის 100მმ თუ ნახაზზე არ არის მითითებული სხვა ზომა
8. კედლის შეფუთვის, ტიხრების მონყობის დროს პრიორიტეტად მიჩნეული იყოს "ხაზზე გასწორება"
9. კონტრაქტორი ვალდებულია არქიტექტურულ ნახაზებში მითითებული ზომები გადაამოწმოს სამშენებლო მოედანზე და ნებისმიერი უზუსტობა სამშენებლო სამუშაოების დაწყებამდე აცნობოს არქიტექტორს
10. დემონტაჟის სამუშაოები განხორციელდეს კონსტრუქციული ნახაზების მიხედვით
11. შენობიდან / ტერიტორიიდან წყლის მოცილების პროექტი დამუშავდეს ინჟინერის / კონტრაქტორის მიერ და შეთანხმდეს არქიტექტორთან
12. სამშენებლო სამუშაოების დაწყებამდე საპროექტო ნიშნულები გადამოწმდეს ტერიტორიაზე
13. ტერიტორიაზე არსებული ხეების ზუსტი ადგილმდებარეობა დაზუსტდეს ადგილზე. გამწვანების კონსულტანტის მიერ მოხდეს მწვანე ნარგავების აღრიცხვიანობა და განისაზღვროს მათი მდგომარეობა. საჭიროების შემთხვევაში მოხდეს ხეების გადარგვა. ნარგავის ახალი ადგილმდებარეობა შეთანხმდეს არქიტექტორთან
14. კარის სპეციფიკაციებში მოცემული ზომა არის კარის ფრთის (ბლოკის) ზომა. კარის ღიობის ზომები და ბლოკის მიმართულება ნაჩვენებია გეგმებზე, ჭრილებზე და ფასადებზე

RAMADA ENCORE TBILISI
HOTEL & APARTMENTS

პროექტი

ავტოფარეხი
-1 სართული -3.900 ნიშნული

ნახაზი

თარიღი	რევიზია

კონტრაქტის ნომერი	001
პროექტის ნომერი	15T-001A
მასშტაბი / ფურცლის ზომა	1:100 / A0
დახაზა	თ.ჯანეზაშვილი
შეამოწმა	თ.მაღალაშვილი
რევიზია	-
თარიღი	10.12.2020
დამტკიცებულია	-

ფაილის სახელი RET_A-201

RET_A-201

ფურცელი


UP
DN
WC
LIFT No.1
LIFT No.2
STAIR No.1
STAIR No.2
MEP
UP
DN
±0.000 / 446.980
±0.000
-0.120
±0.000
±0.000
±0.000



+1 სართული:
სასტუმრო ფართი 755.1 მ²
საზაფხულო ფართი 74.4 მ²
პიბე/ტოპილოჩი 73.3 მ²

მასშტაბი 1:100

E:\Mono Projects\ Ramada\RET_CD\001_dwg\DEPHANI LOGO.jpg

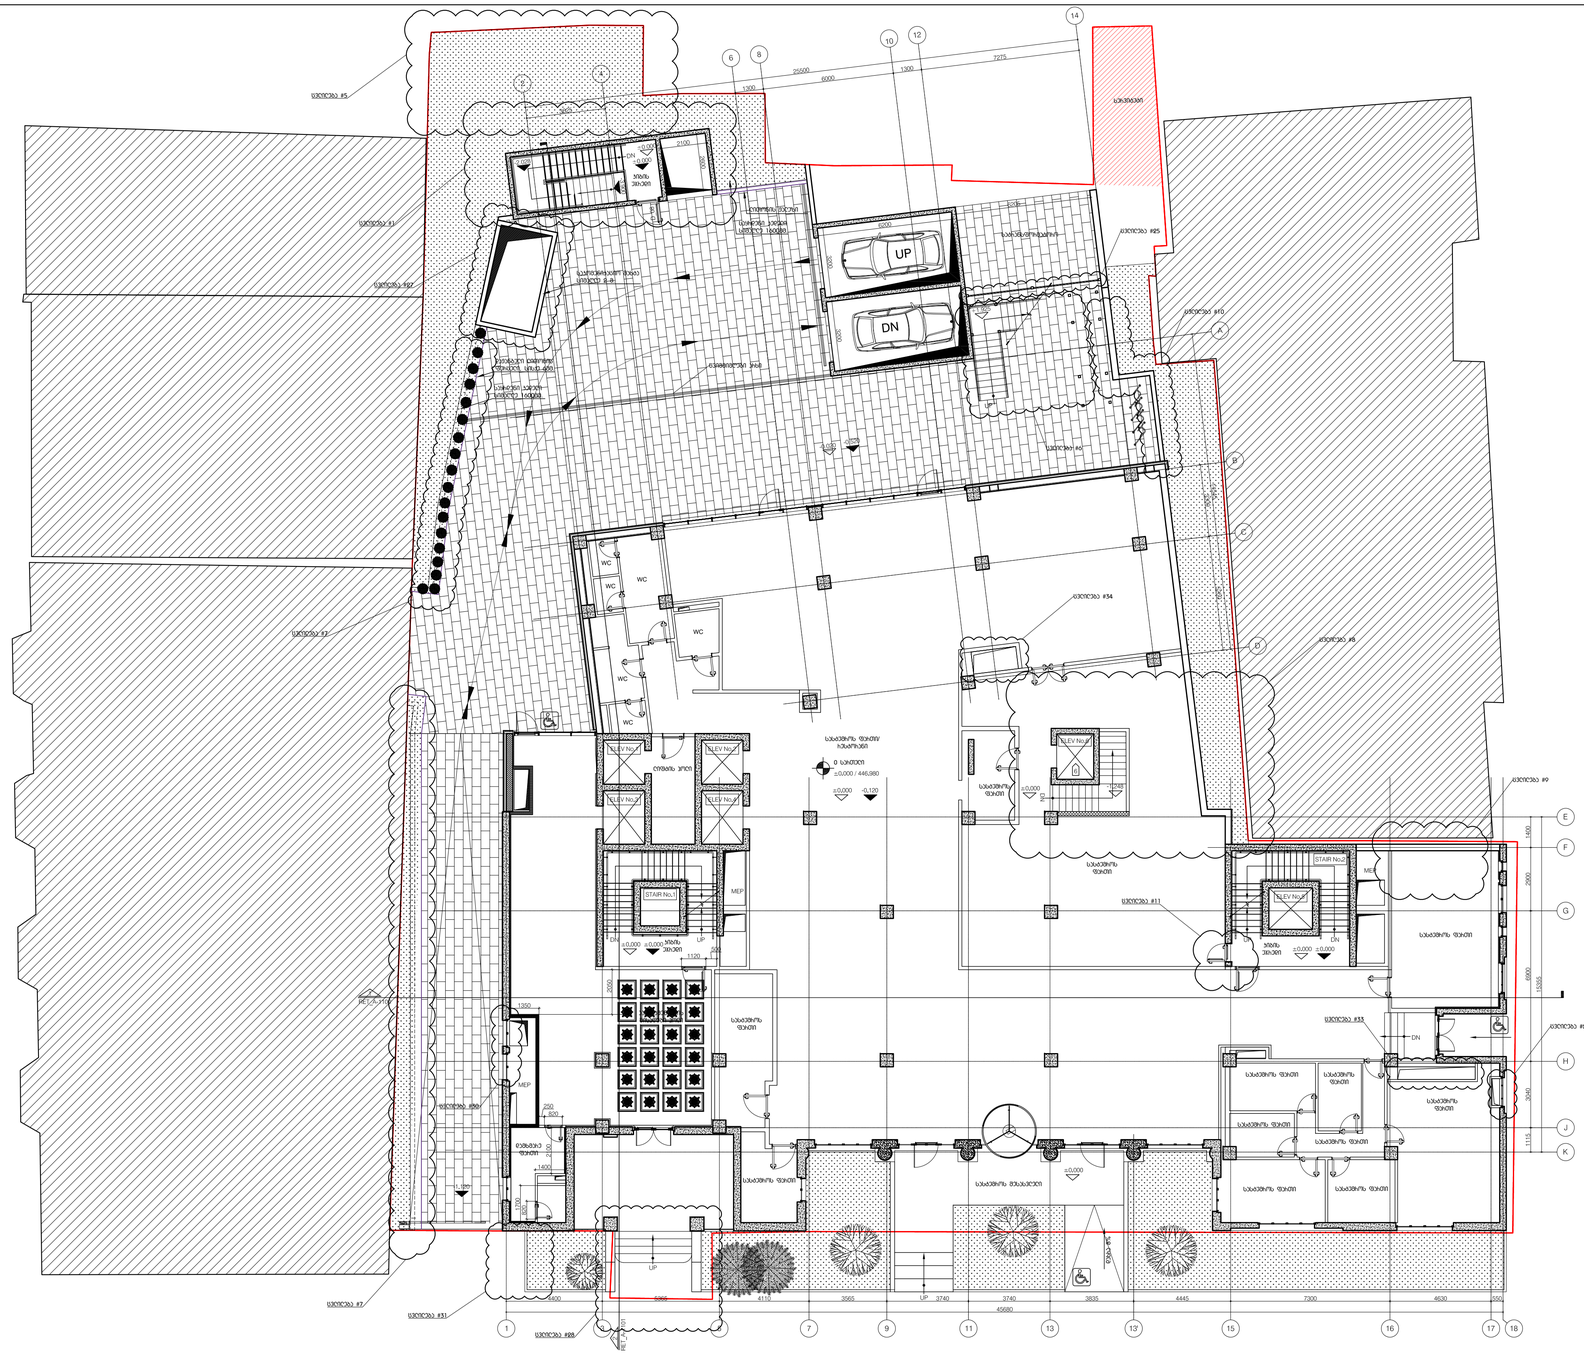












სასტუმრო ოთახი #114
სასტუმრო ოთახი #115
სასტუმრო ოთახი #116
სასტუმრო ოთახი #117
სასტუმრო ოთახი #118
სასტუმრო ოთახი #119
სასტუმრო ოთახი #120
სასტუმრო ოთახი #121
სასტუმრო ოთახი #122
სასტუმრო ოთახი #123
სასტუმრო ოთახი #124
სასტუმრო ოთახი #125
სასტუმრო ფოიე
სველი წერტილი
WC
MEP
STAIR No.1
STAIR No.2
LIFT No.1
LIFT No.2
LIFT No.3
სველი წერტილის ბლოკი
სველი წერტილის ბლოკი
სველი წერტილის ბლოკი



+6 სართული:
საცხოვრებელი ფართი 449.3 მ²
საზაფხულო ფართი 283.0 მ²
კიბე/კორიდორი 127.2 მ²
სასტუმროს ფართი 121.8 მ²

მასშტაბი 1:100
1მ 2მ 3მ 4მ

E:\Misho B\Ramada Meria\RET_CD100%_dwg\DEPHANI LOGO.jpg

გაფრთხილება!

წინამდებარე დოკუმენტი წარმოადგენს "DEPHANI" - ს საკუთრებას. მისი ნებისმიერი ფორმით (მთლიანად ან ნაწილობრივ) გამრავლება, კოპირება ან გავრცელება იკრძალება "DEPHANI" - ს წერილობითი ნებართვის გარეშე. ნახაზები გამიზნულია მხოლოდ კონტრაქტორებისათვის არქიტექტურული ინფორმაციის მისაღებად, მისი გამოყენება არ შეიძლება არცერთ სხვა პროექტში. ზომები უნდა გადამოწმდეს სამშენებლო მოედანზე კონტრაქტორის მიერ.

ნახაზი დაბეჭდილი უნდა იქნას მოთხოვნისამებრ.

"PROGRESI" ltd

D:\Teona_B\01. DEPHANI_ PROJECTS\01. Ramada Encore Tbilisi\01_ARCHITECTURAL\SAKON LOGO.jpg

აღნიშვნები / სიმბოლოები

ფურცლის შენიშვნები

ძირითადი შენიშვნები

1. ტერიტორიის ანაზომი მოწოდებულია დამკვეთის მიერ
2. ზომები მოცემულია მილიმეტრებში. მასშტაბი და ფურცლის ფორმატი მითითებულია
3. ნახაზები განხილული იქნას არქიტექტურულ სპეციფიკაციებთან ერთად. პროექტის ნიმუში შეთანხმდეს არქიტექტორთან. პროექტის შეკვეთა / შეძენა მოხდეს მითითებული მოდელის, ფერის ნომრის მიხედვით. სპეციფიკაციაში გამოყენებული ინფორმაცია მოწოდებულია მწარმოებლის / მომწოდებლის მიერ. სატენდერო დოკუმენტაციის შედგენისას კონტრაქტორმა შესაძლებელია წარმოადგინოს სხვა მწარმოებლის / მომწოდებლის პროდუქცია იგივე ან აღმატებული მახასიათებლებით
4. მთავარი შენიშვნებისათვის / აღნიშვნების / სიმბოლოების / აბრევიატურების განმარტებებისათვის იხ. ფურცელი RET_G-100
5. კედლის / ტიხრის ტიპებისათვის იხ.ფურცელი RET_A-1500
6. კარების სპეციფიკაციისათვის იხ.ფურცელი RET_A-2100
7. კედლიდან კარებამდე მანძილი არის 100მმ თუ ნახაზზე არ არის მითითებული სხვა ზომა
8. კედლის შეფუთვის, ტიხრების მოწყობის დროს პრიორიტეტად მიჩნეული იყოს "ხაზზე გასწორება"
9. კონტრაქტორი ვალდებულია არქიტექტურულ ნახაზებში მითითებული ზომები გადაამოწმოს სამშენებლო მოედანზე და ნებისმიერი უზუსტობა სამშენებლო სამუშაოების დაწყებამდე აცნობოს არქიტექტორს
10. დემონტაჟის სამუშაოები განხორციელდეს კონსტრუქციული ნახაზების მიხედვით
11. შენობიდან / ტერიტორიიდან წყლის მოცილების პროექტი დამუშავდეს ინჟინერის / კონტრაქტორის მიერ და შეთანხმდეს არქიტექტორთან
12. სამშენებლო სამუშაოების დაწყებამდე საპროექტო ნიშნულები გადამოწმდეს ტერიტორიაზე
13. ტერიტორიაზე არსებული ხეების ზუსტი ადგილმდებარეობა დაზუსტდეს ადგილზე. გამწვანების კონსულტანტის მიერ მოხდეს მწვანე ნარგავების აღრიცხვიანობა და განისაზღვროს მათი მდგომარეობა. საჭიროების შემთხვევაში მოხდეს ხეების გადარგვა. ნარგავის ახალი ადგილმდებარეობა შეთანხმდეს არქიტექტორთან
14. კარის სპეციფიკაციებში მოცემული ზომა არის კარის ფრთის (გაღების) ზომა. კარის ღიობის ზომები და გაღების მიმართულება ნაჩვენებია გეგმებზე, ჭრილებზე და ფასადებზე

RAMADA ENCORE TBILISI
HOTEL & APARTMENTS

პროექტი

+6 სართულის გეგმა
+24.950 ნიშნული

ნახაზი

თარიღი	რევიზია
კონტრაქტის ნომერი	001
პროექტის ნომერი	15T-001A
მასშტაბი / ფურცლის ზომა	1:100 / A0
დახაზა	თ.ჯანეზაშვილი
შეამოწმა	თ.მაღალაშვილი
რევიზია	-
თარიღი	10.12.2020
დამტკიცებული	-

ფურცლის სახელი RET_A-208

RET_A-208

ფურცელი


სტუდია
სტუდია
სტუდია


+8 სართული
+31.850
UP
DN
WC
MEP
RET_A-1100
RET_A-1101
+28.575
+28.280
+24.530
+31.850
+31.850
+31.850
+31.850
4400
4055
4110
3565
3740
3740
3835
4445
7300
4630
350
45680
1
3
5
7
9
11
13
15
16
17
18
2
4
6
8
10
12
14
B
C
D
E
F
G
H
J
K
1300
1300
25500
6000
7275
3625
6000
6000
13305
2900
1115
1300
1300
1300


საზღვარი
RET_A-1100
RET_A-1100
+9 სართული
+35.300
+35.300
+35.190
+35.300
+35.300
+28.575
+28.260
+24.530
UP
DN
LIFT No.2
WC
MEP
სველი წერტილი
სველი წერტილი
სველი წერტილი


+10 სართული
+39.050
RET_A-1100
RET_A-1101
სველი წერტილი
სველი წერტილი
სველი წერტილი
WC
MEP
სველი წერტილი
სველი წერტილი
სველი წერტილი


საზღვარი
+11 სართული
+42.500
+42.500
+42.500
+42.500
+42.500
+42.480
+28.375
+28.280
+28.530
+24.530
+24.530
UP
DN
ROOF
RET_A-1100
RET_A-1100
WC
WC
WC
MEP
სველი წერტილი
სველი წერტილი
სველი წერტილი























RAMADA ENCORE TBILISI
HOTEL & APARTMENTS





ფურცლის სახელი RET_A-1000

RET_A-1000

ფურცელი



მასშტაბი 1:100





m²

PROGRESP ltd






RAMADA ENCORE TBILISI
HOTEL & APARTMENTS

პროექტი




ფურცლის სახელი: RET_A-1001

RET_A-1001

ფურცლები