
სვეტების #23
სვეტების #22
45680
4600
5385
4110
3565
3740
3740
3835
4445
7300
4630
1560
+49,550 პარაპეტი
+47,130 პარაპეტი
+45,830 მანქანების ფარეხი
+42,500 +11 სართული
+39,050 +10 სართული
+35,300 +9 სართული
+31,850 +8 სართული
+29,500 პარაპეტი
+28,400 +7 სართული
+24,950 +6 სართული
+21,200 +5 სართული
+17,750 +4 სართული
+14,250 პარაპეტი
+13,700 +3 სართული
+9,650 +2 სართული
+5,600 +1 სართული
±0,000 / 446,980 0 სართული
-3,900 -1 სართული
3420
3300
3300
3450
3750
3450
3450
3450
3750
3450
4600
4600
4600
3900
საბოლოო ნიშნული
საბოლოო ნიშნული
საბინაო ბინები
საბინაო ბინები
საბინაო ბინები

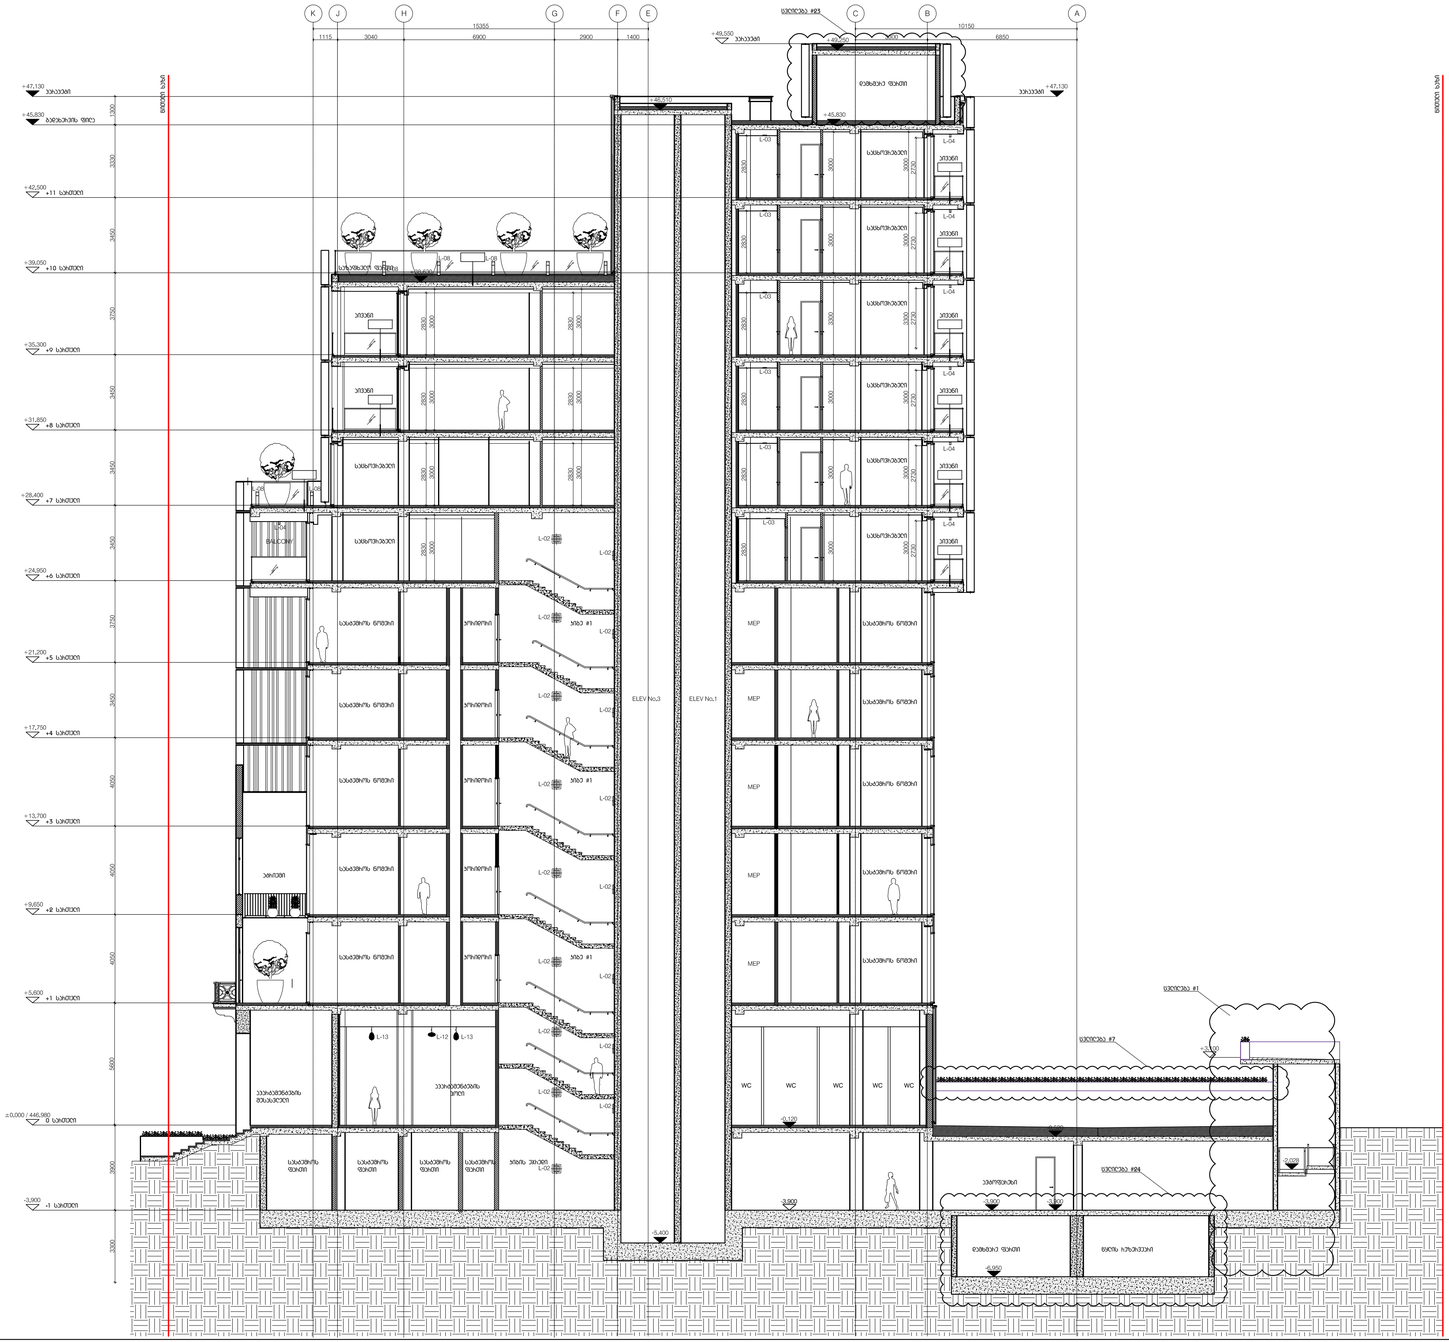
K
J
H
G
F
E
D
C
B
A
15355
1115
3040
6900
2900
1400
10150
6850
+47.130
ტერასა #23
+49.550
პარაპეტი
+47.130
პარაპეტი
+45.830
+42.500
+11 სართული
+39.050
+10 სართული
+35.300
+9 სართული
+31.850
+8 სართული
+28.400
+7 სართული
+24.950
+6 სართული
+21.200
+5 სართული
+17.750
+4 სართული
+13.700
+3 სართული
+9.650
+2 სართული
+5.600
+1 სართული
±0.000 / 446.980
0 სართული
-3.900
-1 სართული
-5.400
ELEV No.3
ELEV No.1
კიბე #1
კიბე #3
MEP
WC
L-01
L-02
L-03
L-04
L-12
L-13
BALCONY
ტერასა #1
ტერასა #7
ტერასა #24
+3.000
-0.150
-0.800
-0.900
-1.000
-2.800
ბასეინი
ტექნიკური სართული
საცხოვრებელი
სასტუმრო ნაწილი
საზოგადოებრივი ფართი
სველი წერტილები
ტექნიკური ფართი
სველი წერტილი
ბინის ავტომანქ.
ბინის ტერასა
ტერასა
ბასეინის ტექნიკა
ბასეინის ტექნიკა
ბასეინის ტექნიკა
ბასეინის ტექნიკა
ბინის ავტომანქ.
ტექნიკური ფართი
ტექნიკური ფართი
ტექნიკური ფართი