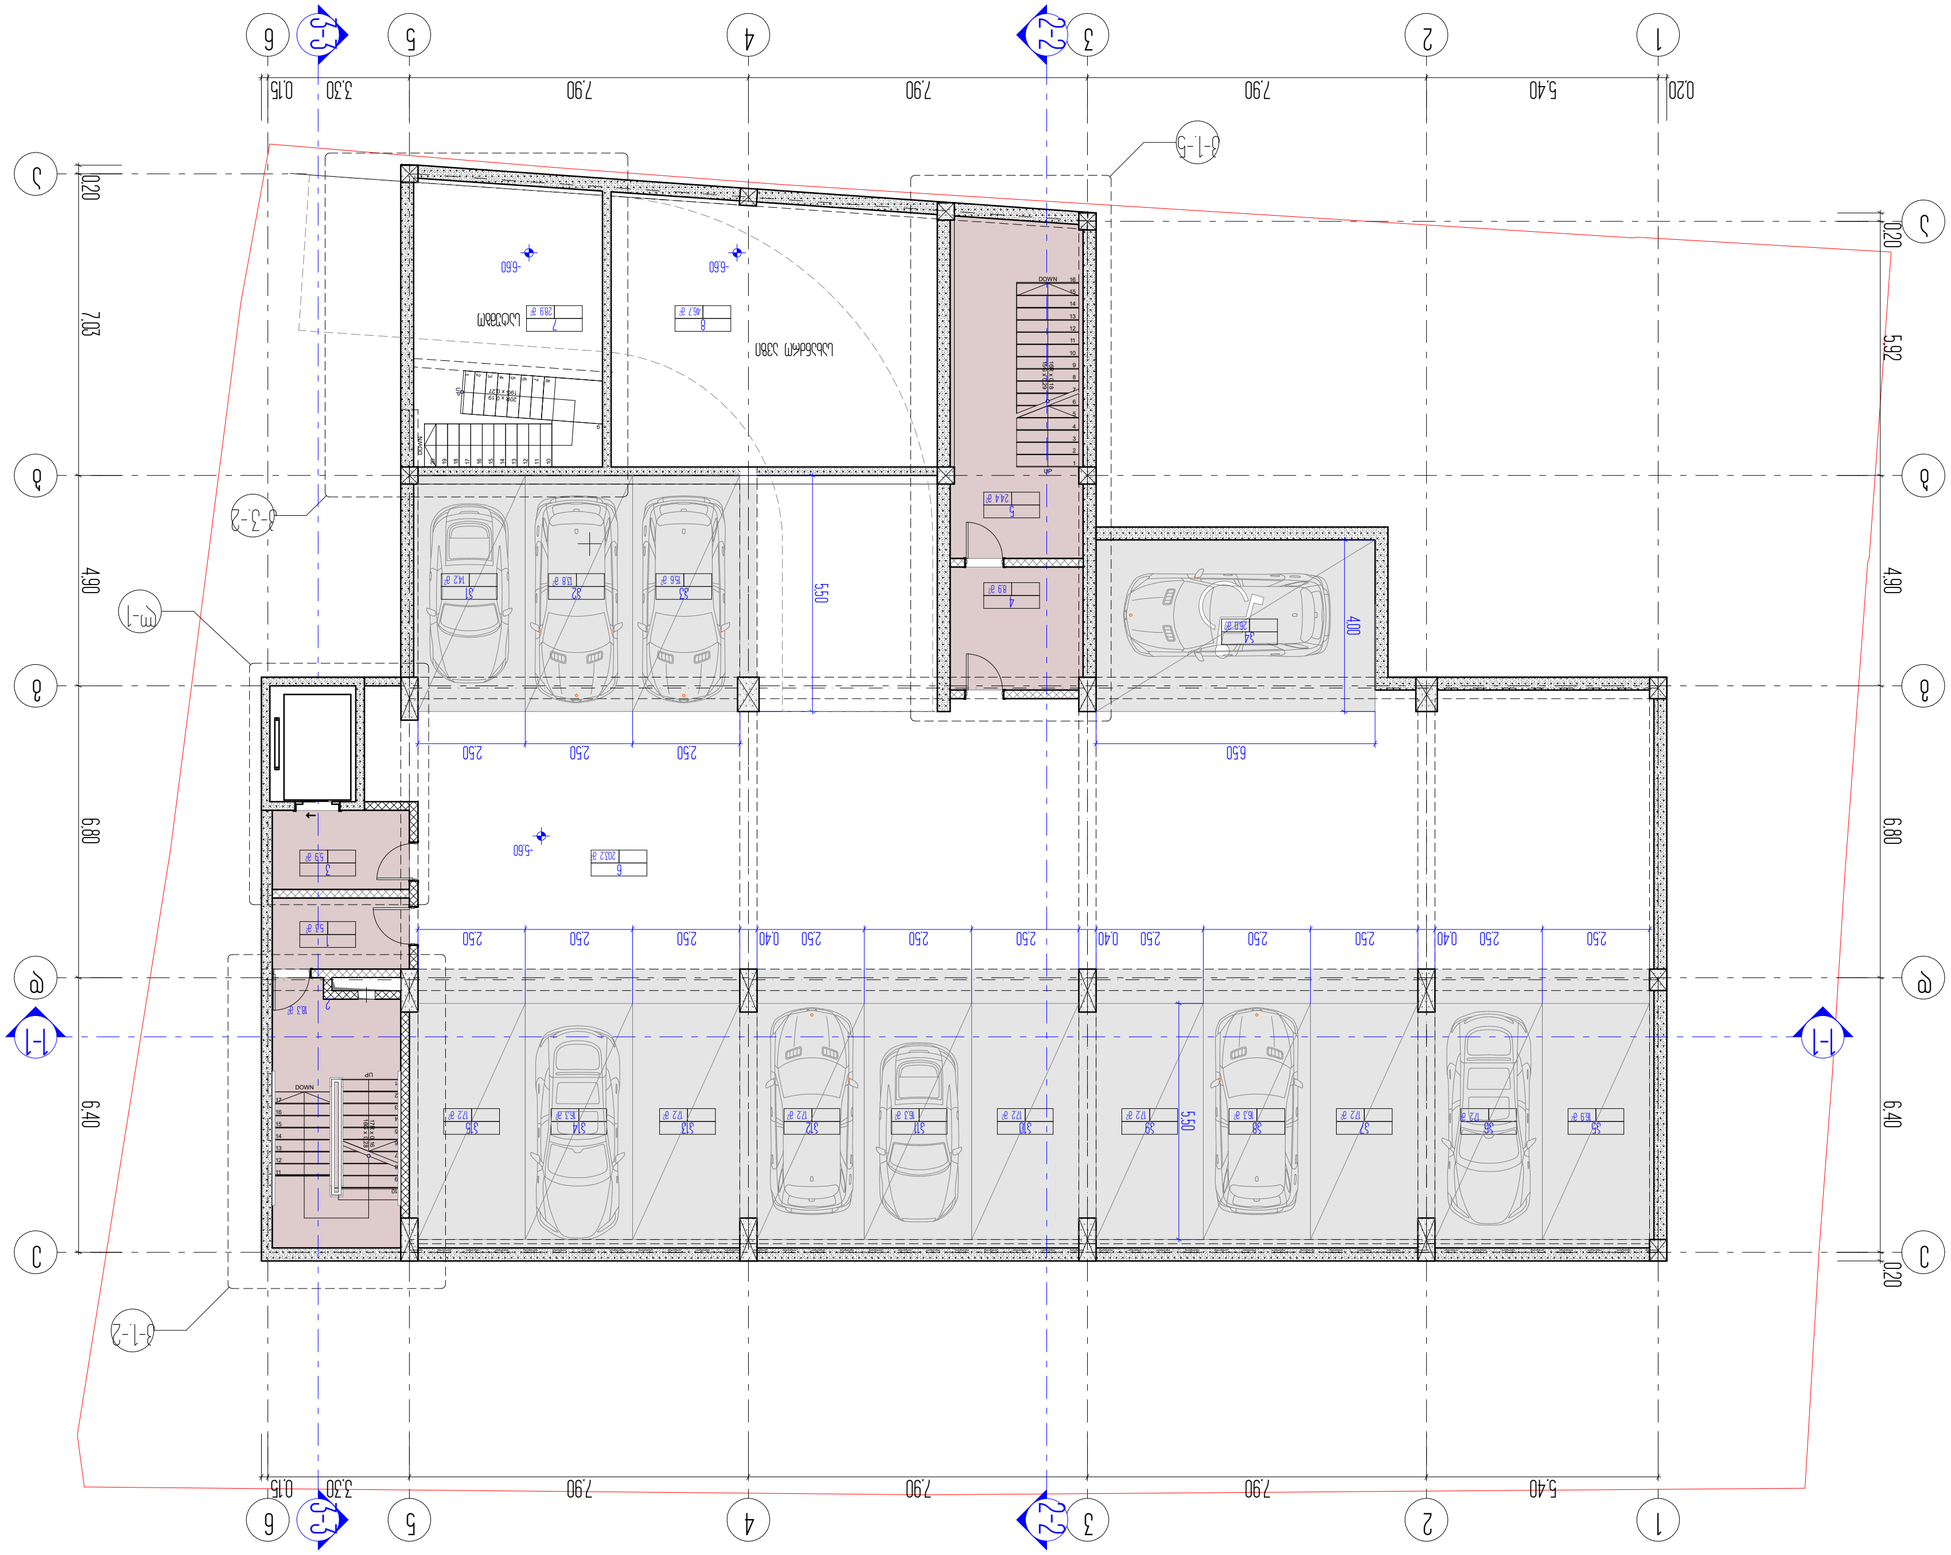
1
2
3
4
5
6
Ж-1
Ж-2
Ж-3
Т-1
Т-1-2
Т-1-3
Т-2-2
Т-3-2
Т-4-4
5,40
7,90
7,90
7,90
3,30
0,15
0,20
5,92
4,90
7,03
6,80
6,40
5,50
4,00
6,50
2,50
0,40
-560
-660
-660
-560
DOWN
UP
1:2
1:2
1:2

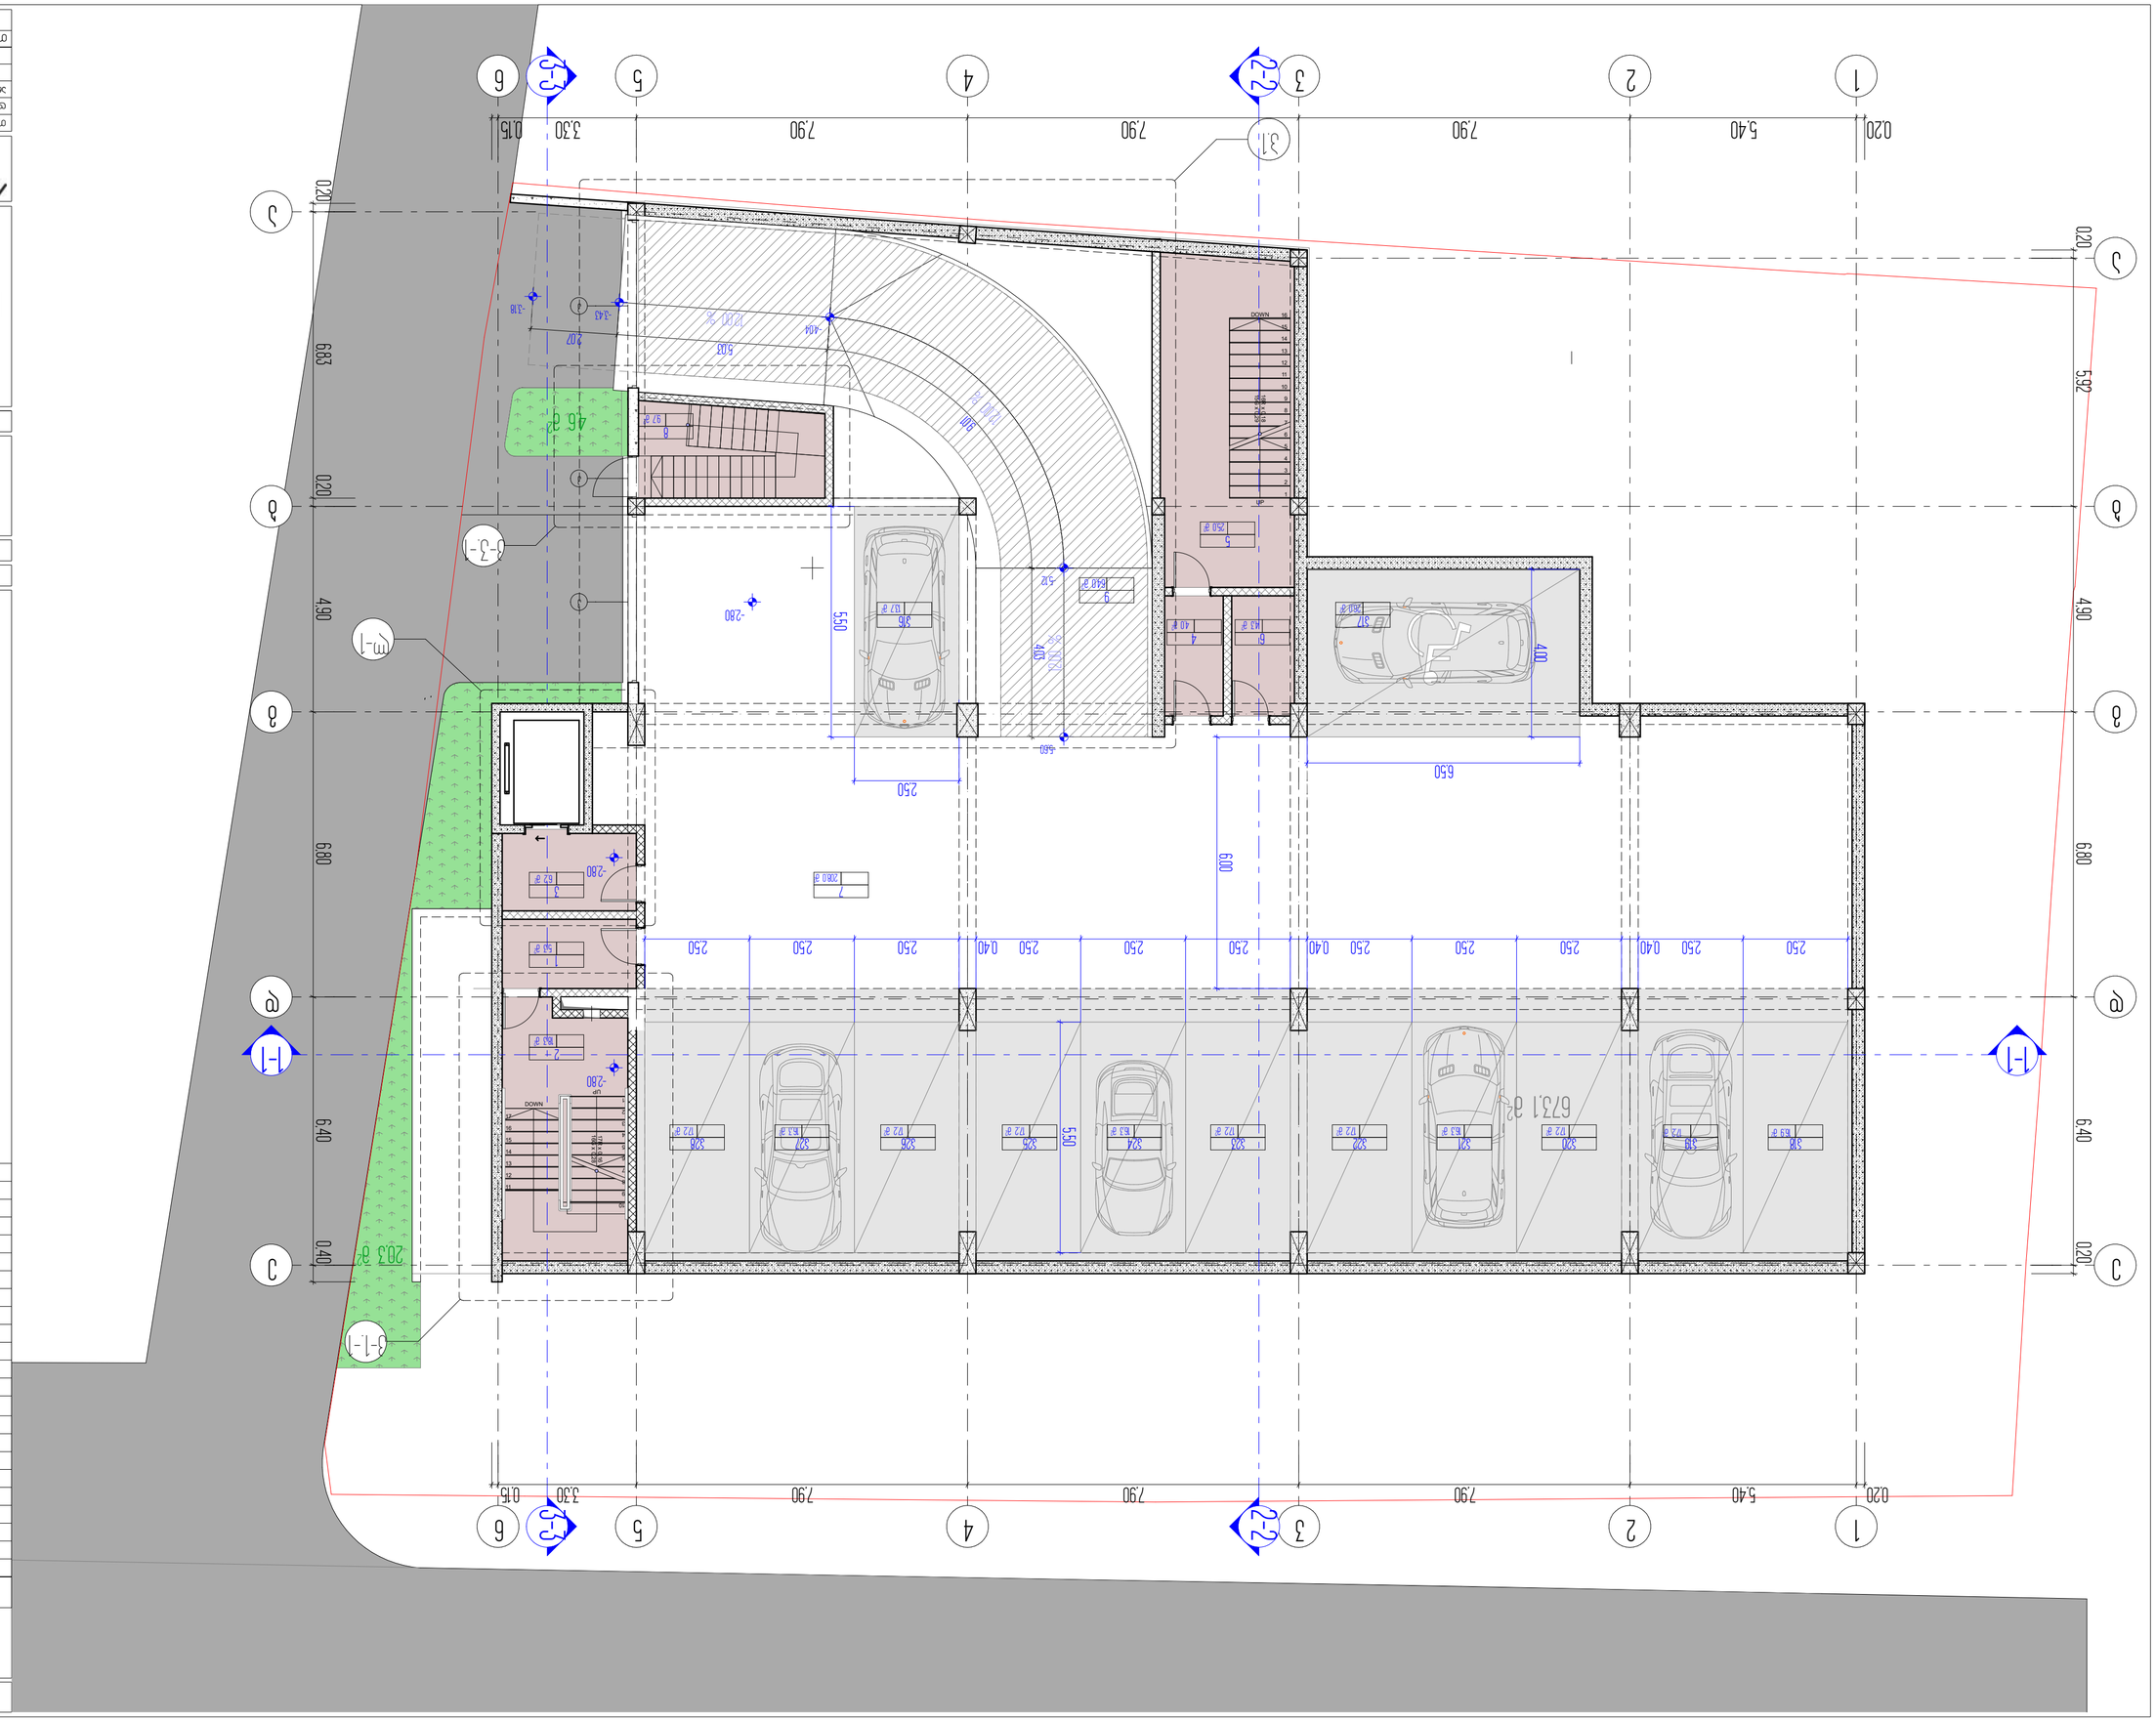





სართულის ტექნიკურ ეკონომიკური მაჩვენებლები

დასახელება	საერთო ფართობი
31 (კომერციული ფართი)	540 მ²
1. ვესტიბიული	16,4 მ²
2. კიბის უჯრედი №2	18,3 მ²
3. კიბის უჯრედი №1	16,8 მ²
4. კიბის უჯრედი №3	9,6 მ²
სართულის საერთო ფართობი	601,1 მ²

1. ნახაზზე საპროექტო შენობის ნული შეესაბამება აბსოლუტურ ნიშნულს - ________
2. ნახაზზე ზომები მოცემულია მეტრებში
3. ნახაზის ყველა ცვლილება მშენებლობისას შეთანხმებული უნდა იყოს პროექტის ავტორთან

ქ. თბილისი, უნივერსიტეტის ქ. 6

არქიტექტურული პროექტი

პირველი (მიწისპირა) სართულის გეგმა

პირობითი ნიშნები

ნაკვეთის საზღვარი

0,00 არქიტექტურული ნიშნული

4-4 ჭრილის ხაზი

ARCON architecture & construction

LLC ARCON
ქ. თბილისი, ყიფშიძის ქ. №9
ტელ: (+995 32) 2 182188

თანამდებობა	სახელი, გვარი	ხელმოწერა
დირექტორი	ზ. კალანდია	
არქიტექტორი	ვ. ვარდანია	
თარიღი	ფურც. რაოდენობა	ფურცლის №
		2

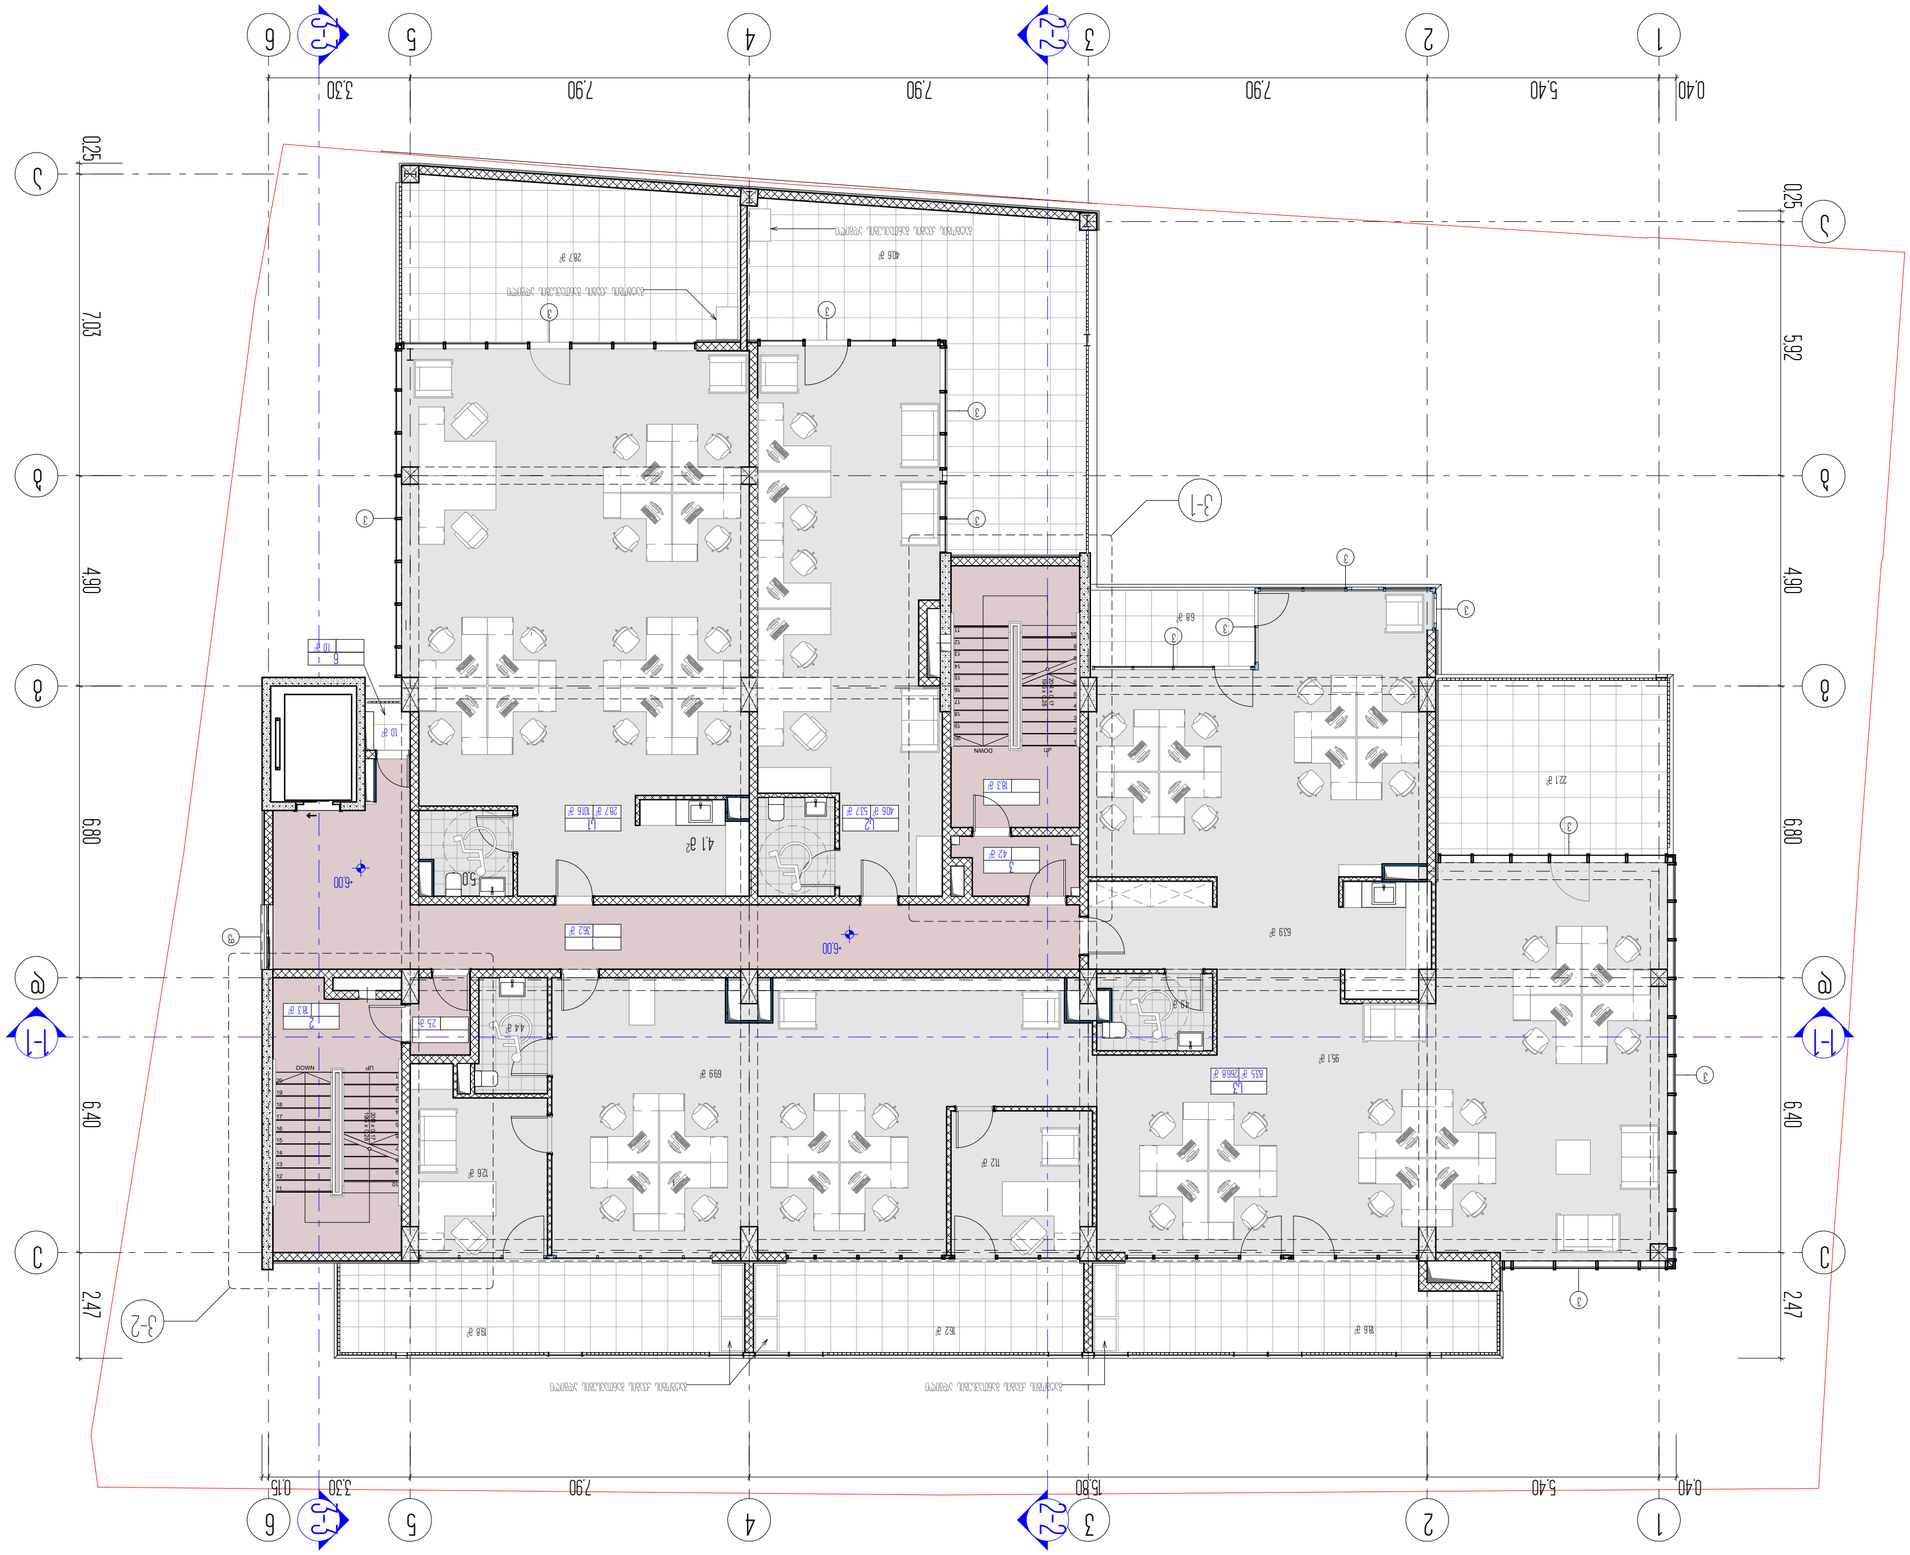





























































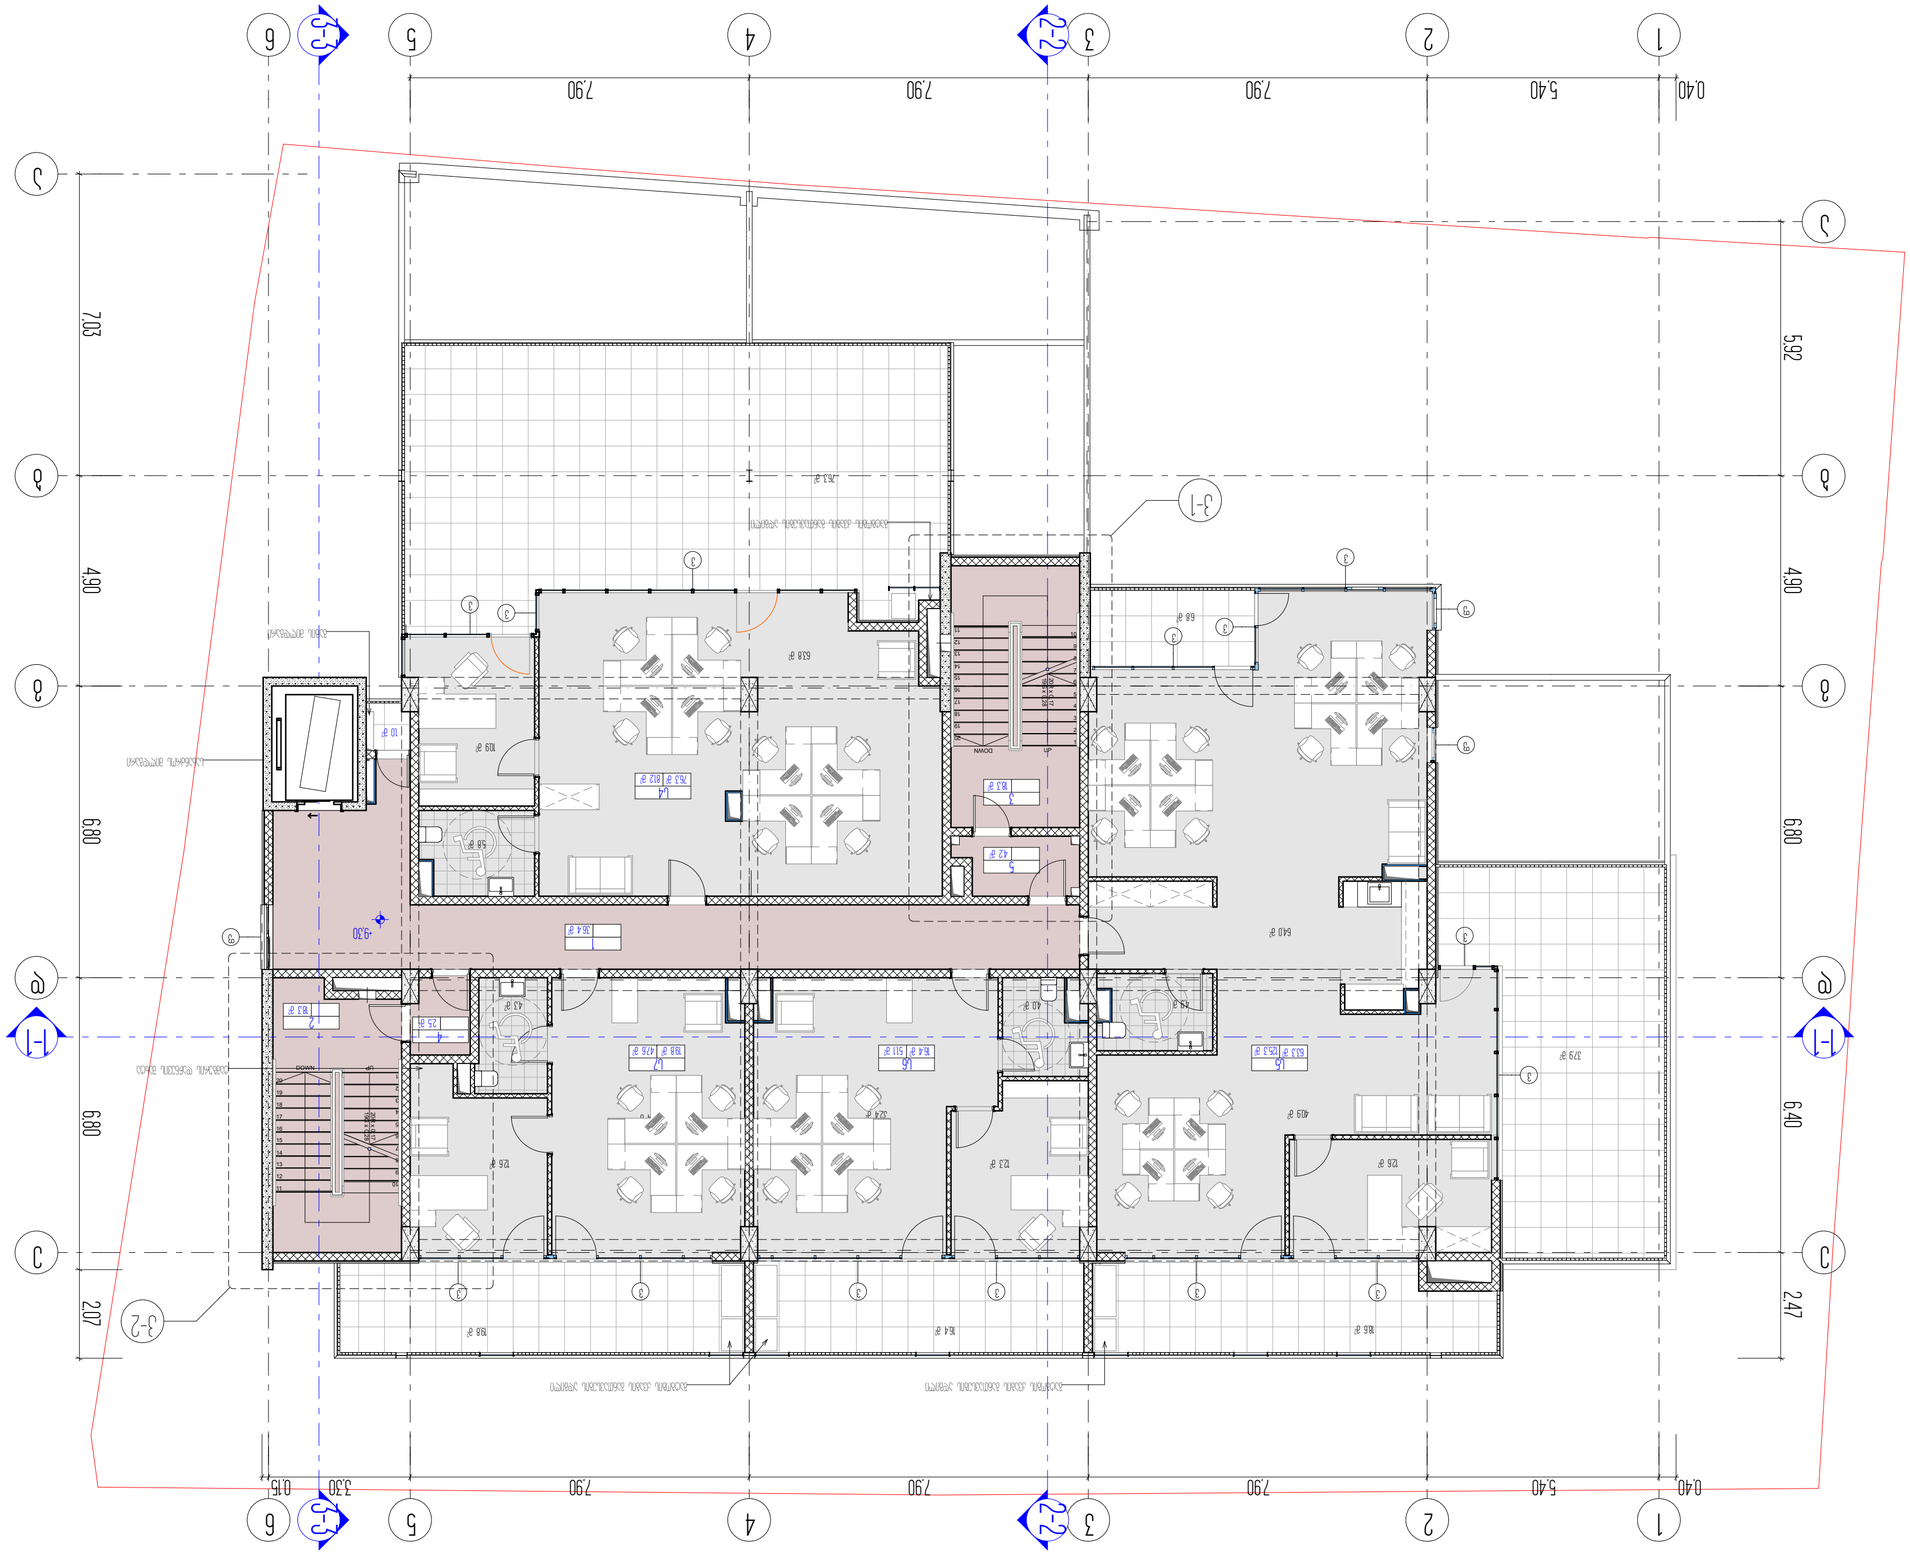
1
2
3
4
5
6
А
Б
В
Г
1-1
2-2
3-1
3-2
4-4
0.40
5.40
7.90
7.90
7.90
7.90
0.15
3.30
2.03
4.90
6.80
5.92
4.90
6.80
6.40
2.47
DOWN
UP
-9.30

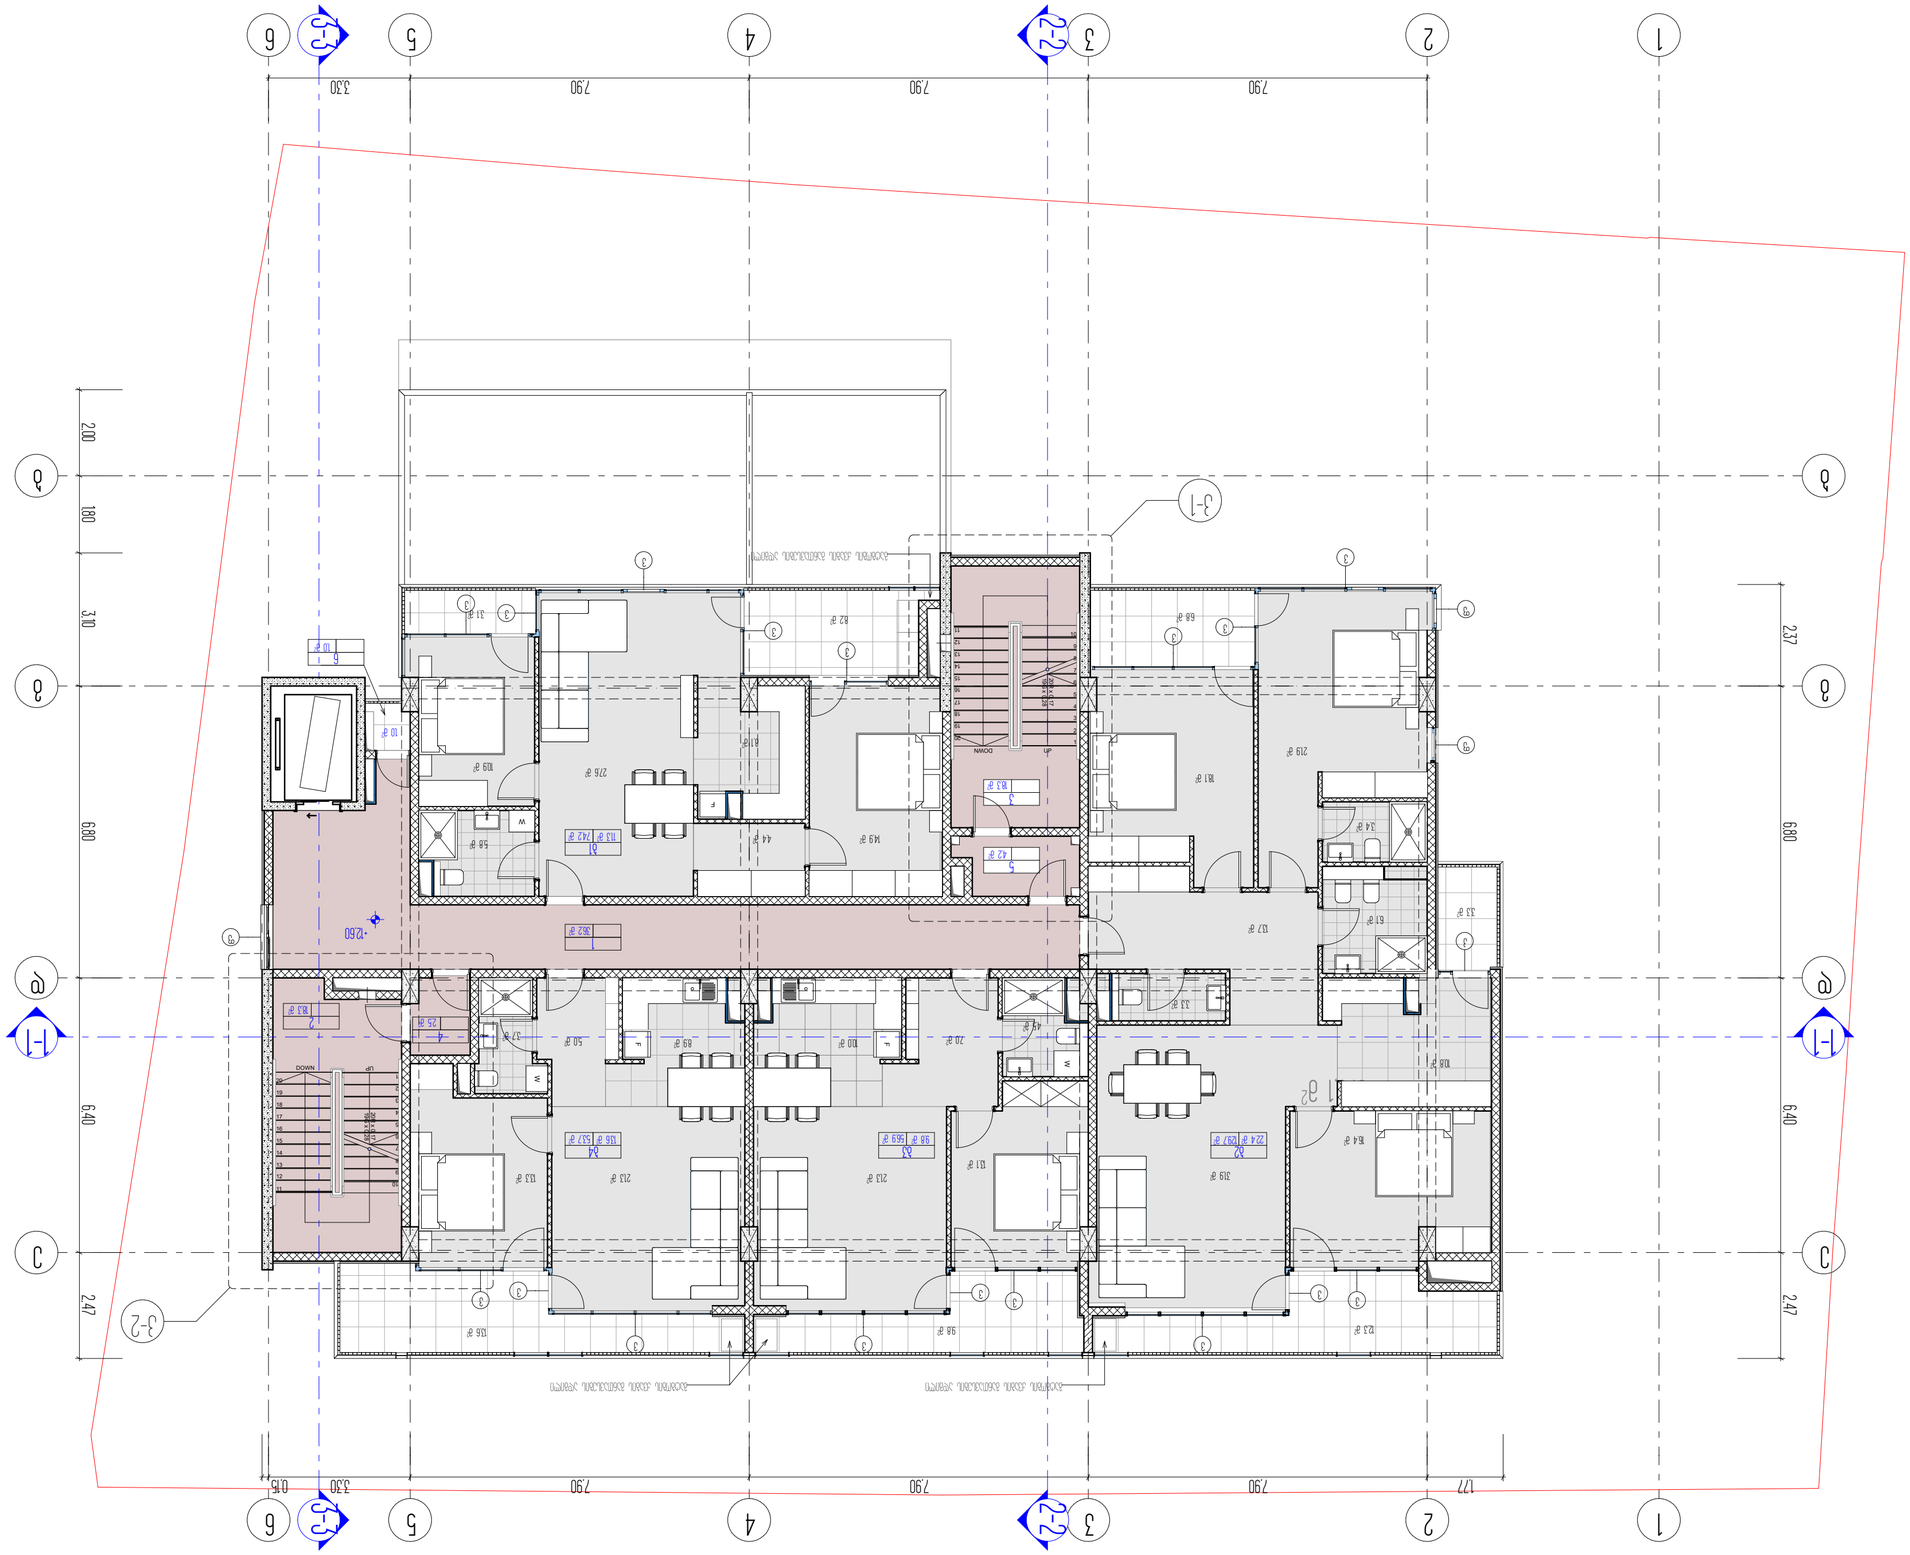












































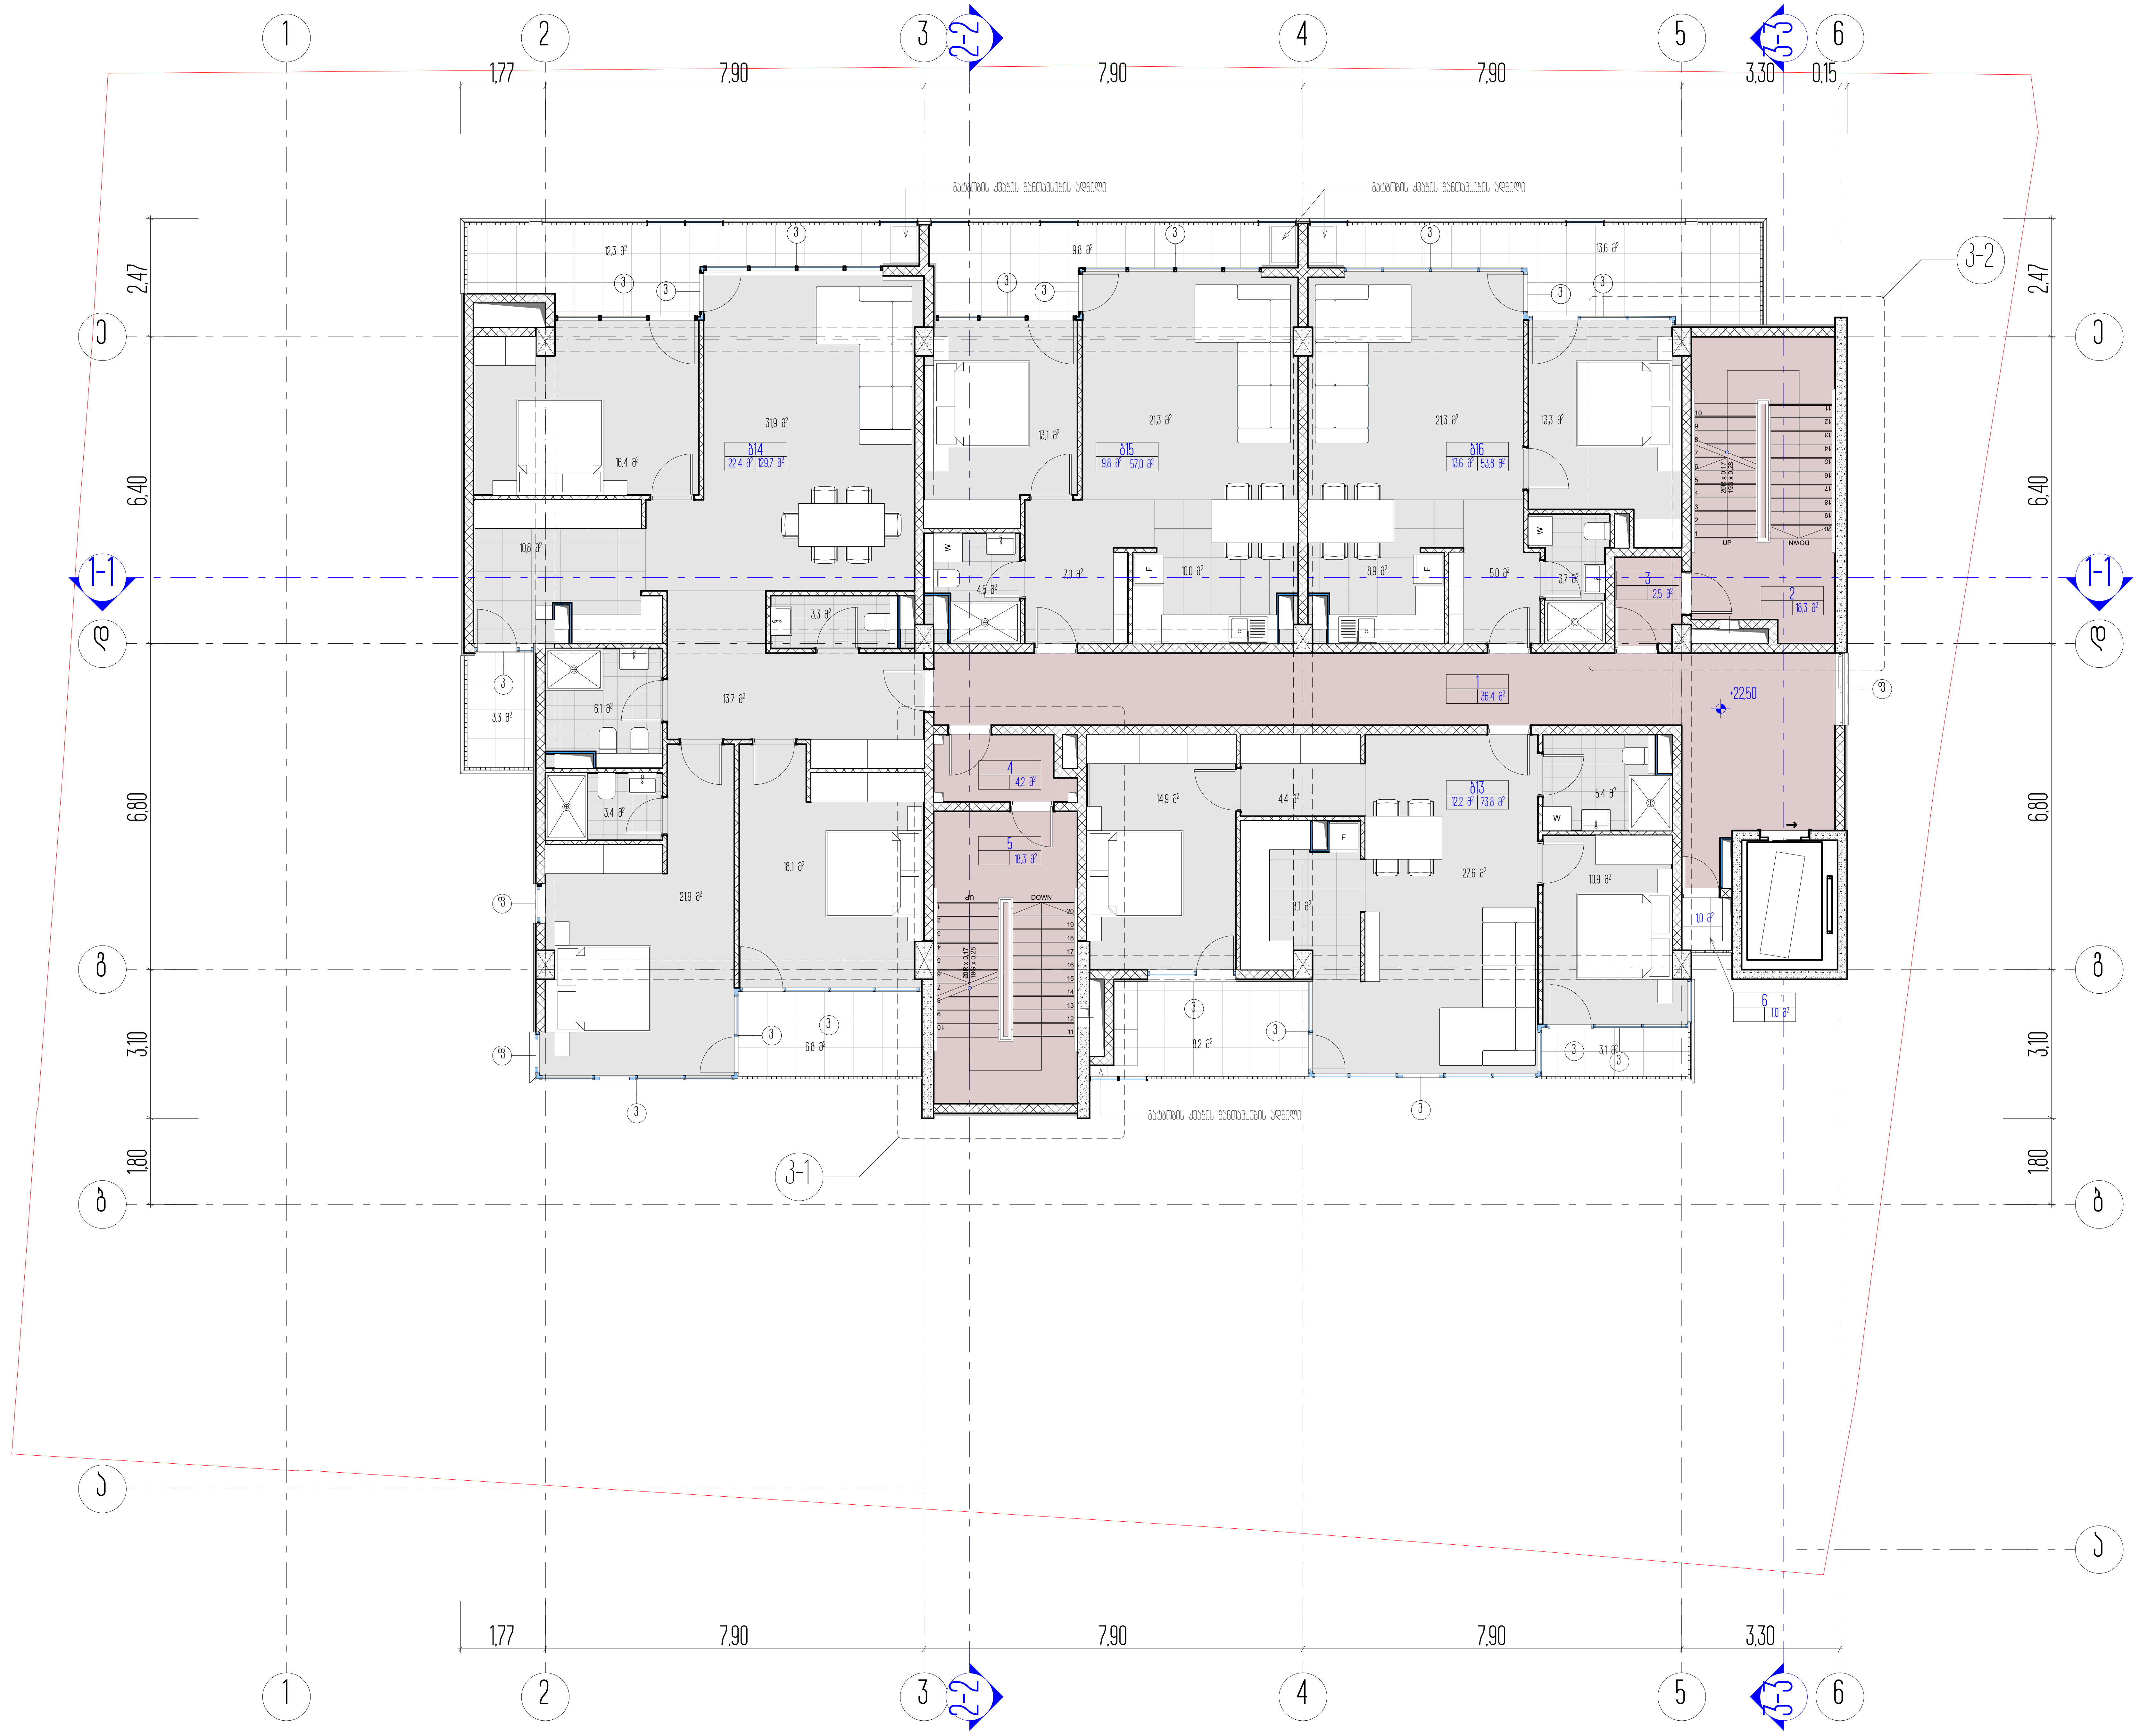

სართულის ტექნიკურ ეკონომიკური მაჩვენებლები

დასახელება	ფართი შიდა კონტურზე	საზაფხულო ფართი	საერთო ფართობი
ბ13 (ბინა)	74,1 მ²	11,2 მ²	85,5 მ²
ბ14 (ბინა)	129,7 მ²	22,4 მ²	152,1 მ²
ბ15 (ბინა)	56,9 მ²	9,8 მ²	66,7 მ²
ბ16 (ბინა)	53,7 მ²	13,6 მ²	67,3 მ²
ჯამი			371,6 მ²
1. ლიფტის ჰოლი-კორიდორი			36,2 მ²
2. კიბის უჯრედი №2			18,3 მ²
3. ტამბური №2			2,5 მ²
4. ტამბური №1			4,2 მ²
5. კიბის უჯრედი №1			18,3 მ²
6. გაზის მრიცხველებისთვის განკუთვნილი აივანი			1,0 მ²
სართულის საერთო ფართობი			452,1 მ²

1. ნახაზზე საპროექტო შენობის ნული შეესაბამება აბსოლუტურ ნიშნულს - ________
2. ნახაზზე ზომები მოცემულია მეტრებში
3. ნახაზის ყველა ცვლილება მშენებლობისას შეთანხმებული უნდა იყოს პროექტის ავტორთან

ქ. თბილისი, უნივერსიტეტის ქ. 6

არქიტექტურული პროექტი

მეშვიდე სართულის გეგმა

პირობითი ნიშნები

ნაკვეთის საზღვარი

0,00 არქიტექტურული ნიშნული

4-4 ჭრილის ხაზი

ARCON architecture & construction
LLC ARCON
ქ. თბილისი, ყიფშიძის ქ. №9
ტელ: (+995 32) 2 182188

თანამდებობა	სახელი, გვარი	ხელმოწერა
დირექტორი	ზ. კალანდია	
არქიტექტორი	ვ. ვარდანია	
თარიღი	ფურც. რაოდენობა	ფურცლის № 11

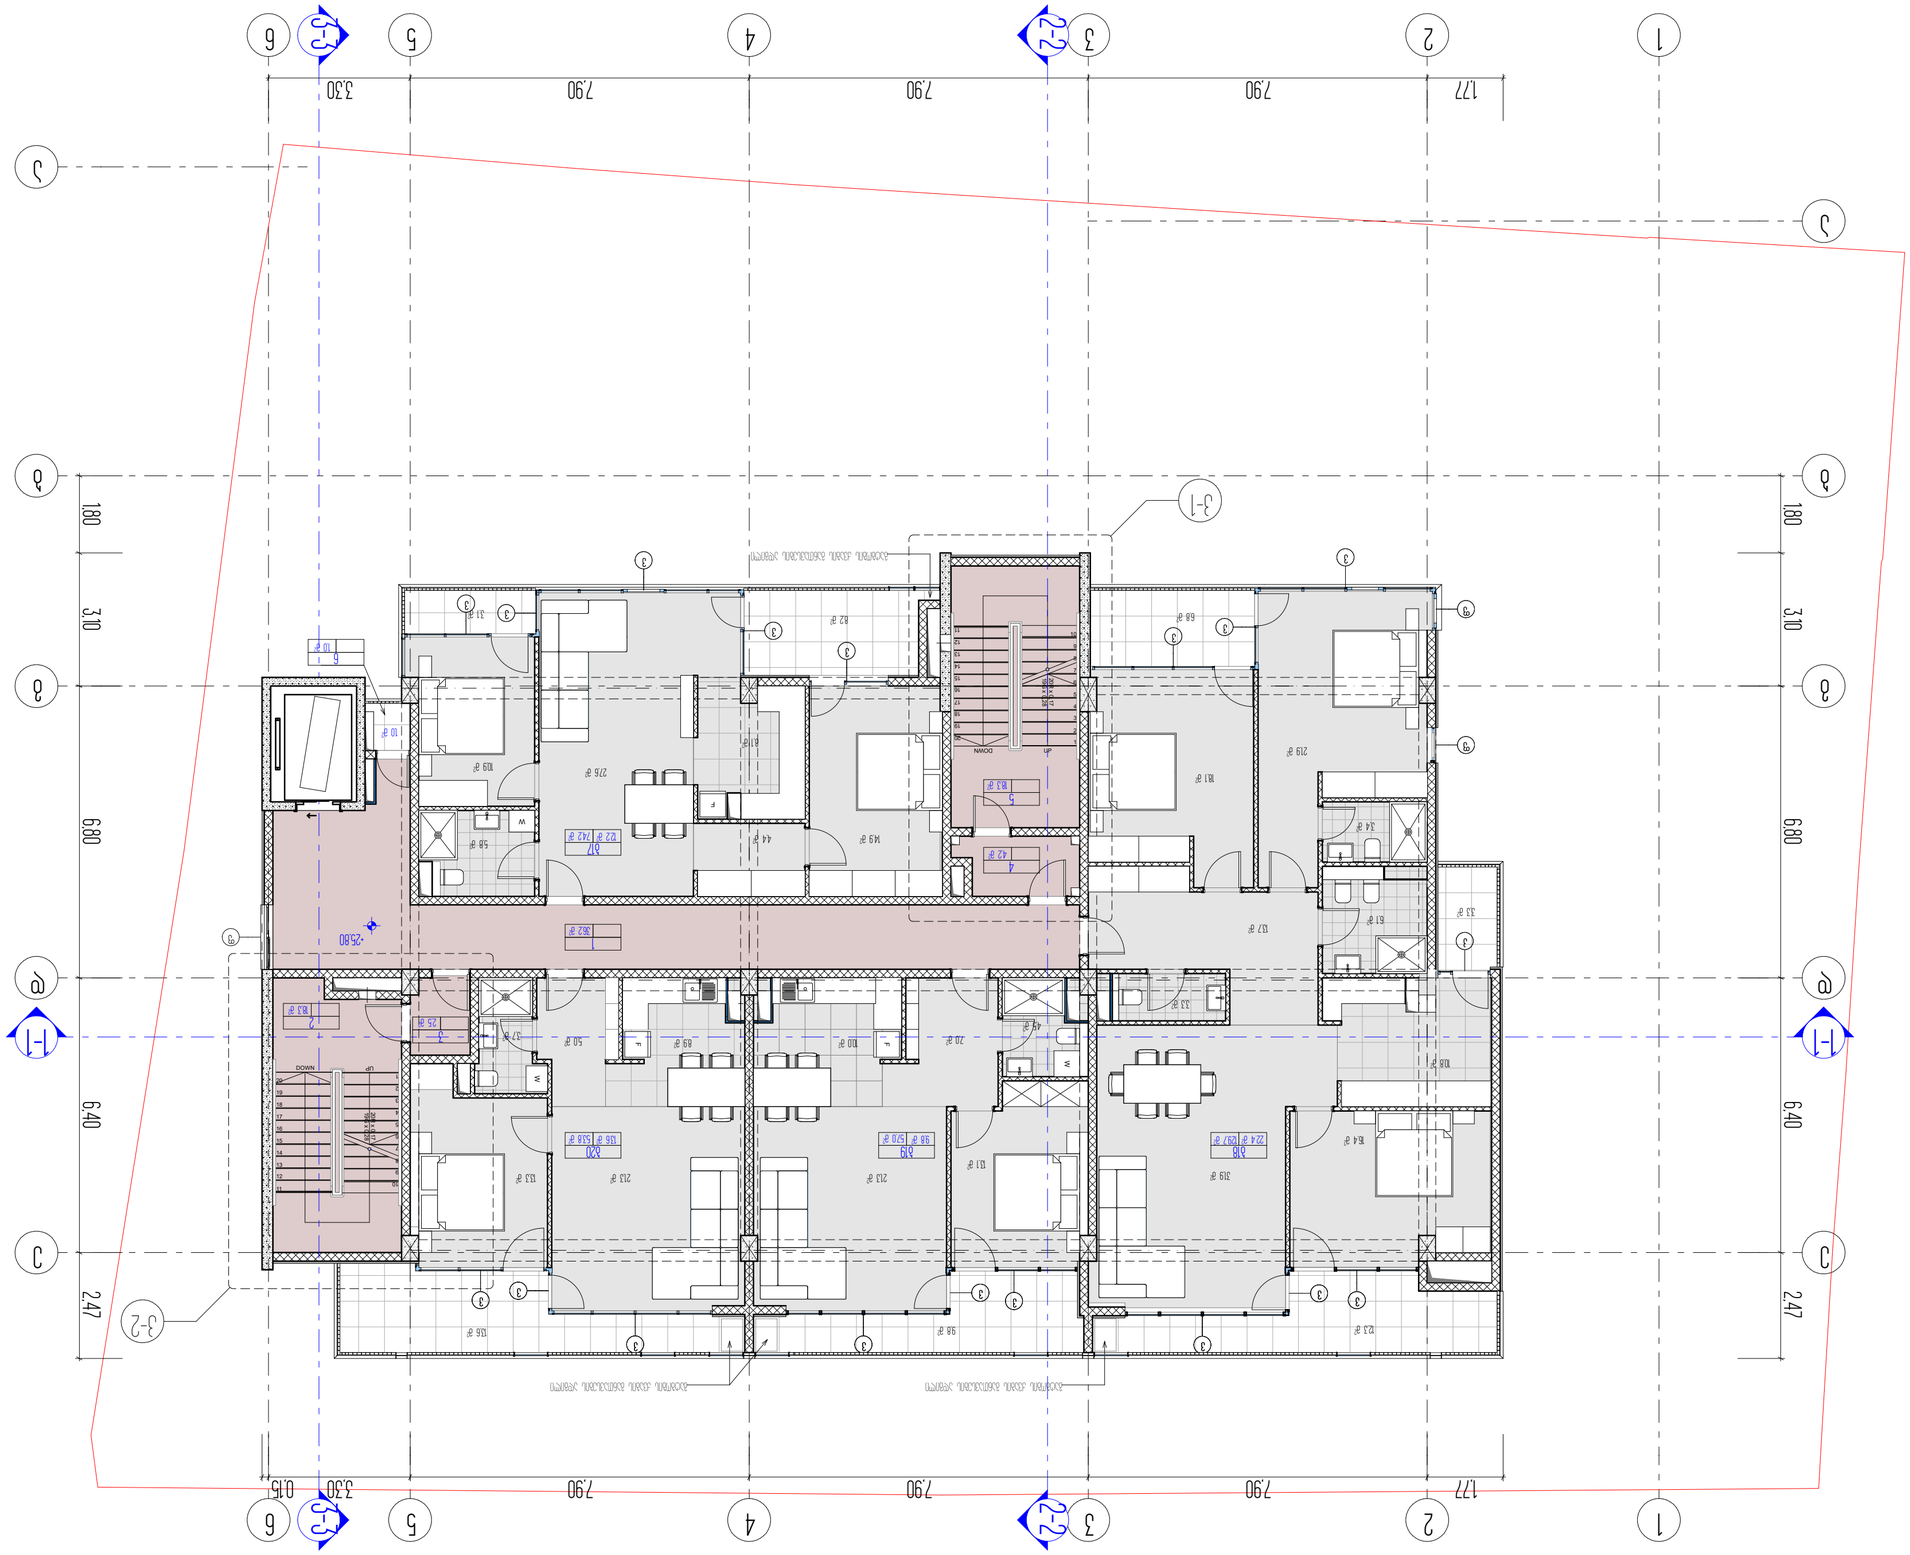





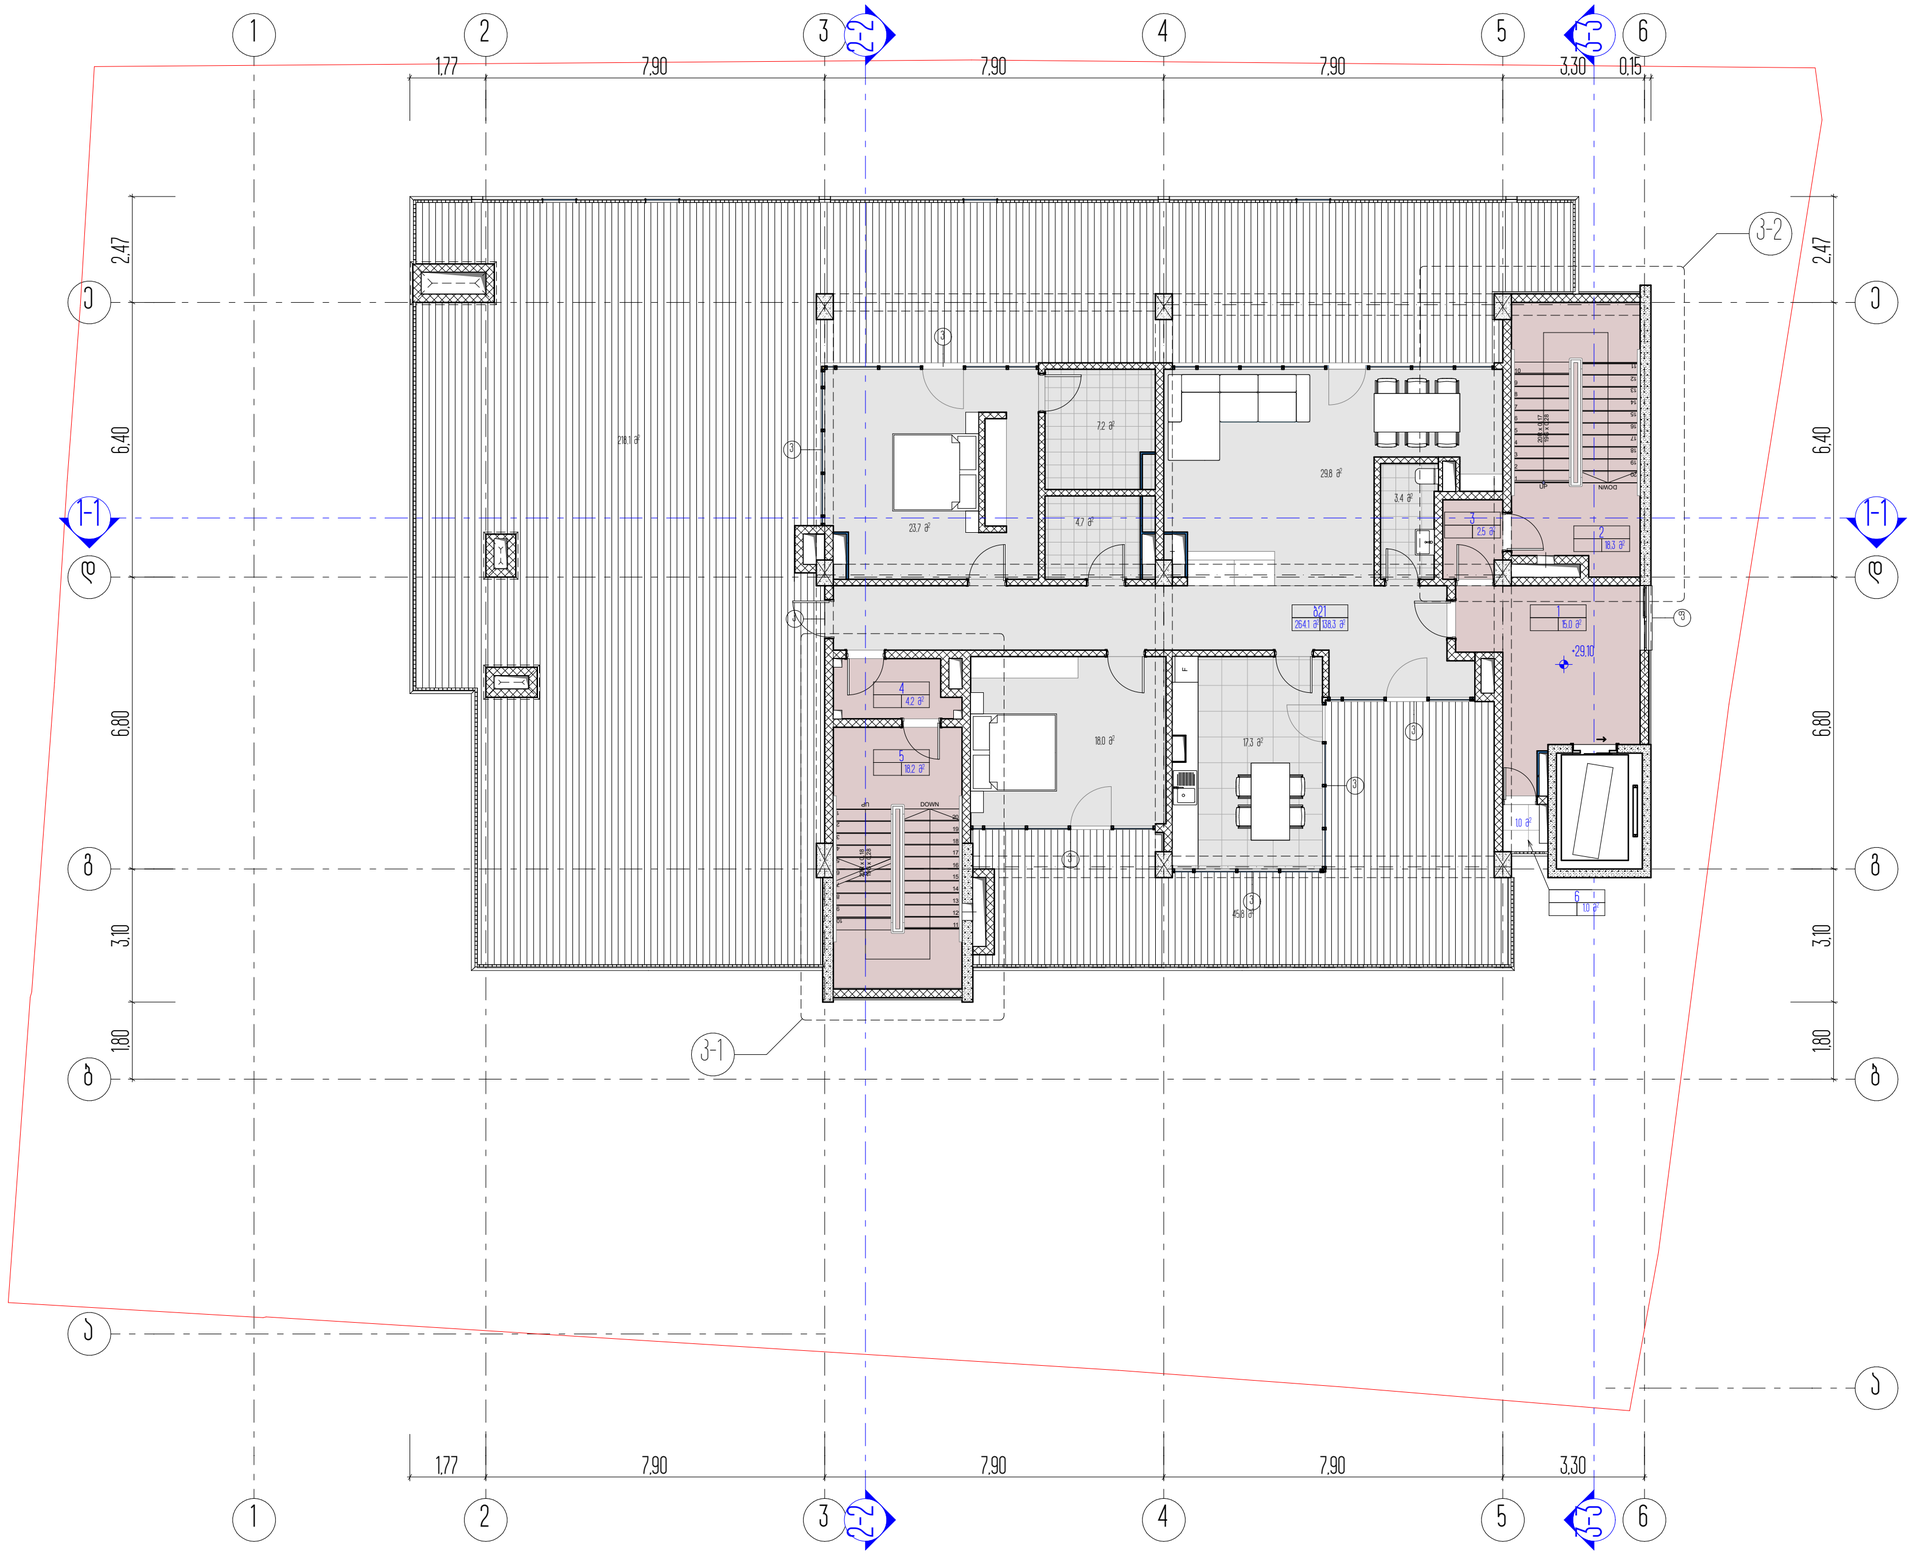

ფასადები	შენი ძვრ კონტრ	სანგრევი შენი	სანგრი შენები
ბეტ (ბრტ)	138.3 მ²	263.9 მ²	402.2 მ²
სულ			402.2 მ²
1. ლითონ კონს-კონსტრ			36.2 მ²
2. პლას ჯალუზ №2			18.3 მ²
3. ალუმინ №2			25 მ²
4. ალუმინ №1			4.2 მ²
5. პლას ჯალუზ №1			18.3 მ²
6. პლას მოწყობილობ ალუმინიუმ ალით			1.0 მ²
სანგრევ სანგრ შენები			482.7 მ²

1. ნახაზზე სანგრევად შენობის ნაწილი მეშრაფებით აბილლულებრ ნიშნულს - _____
2. ნახაზზე ზომები მოცემულია მეტრებში
3. ნახაზის ყველა ცვლილება მშენებლობისას მთავარხელმძღვანელი უნდა იყოს პროექტის ავტორთან

ქ. თბილისი, ზნაურისპირველის ქ. 6

არქიტექტურული პროექტი

მთავარი სანგრევის გეგმა

პირობითი ნიშნები

ნაკვეთის საზღვარი

0.00 არსებულ ნიშნული

1-2 კედლის ნაწილი

4-4 ჭრილის ხაზი

ARCON
architecture & construction
LLC ARCON
ქ. თბილისი, ჭავჭავაძის ქ. №69
ტელ: (+995 32) 2 92 88

თანამდებობა	სახელი, გვარი	ხელმოწერა
დირექტორი	ზ. პაპუაშვილი	
არქიტექტორი	ვ. ჯარღუბია	
თარიღი	ფურც. რაოდენობა	ფურცლის №
		13

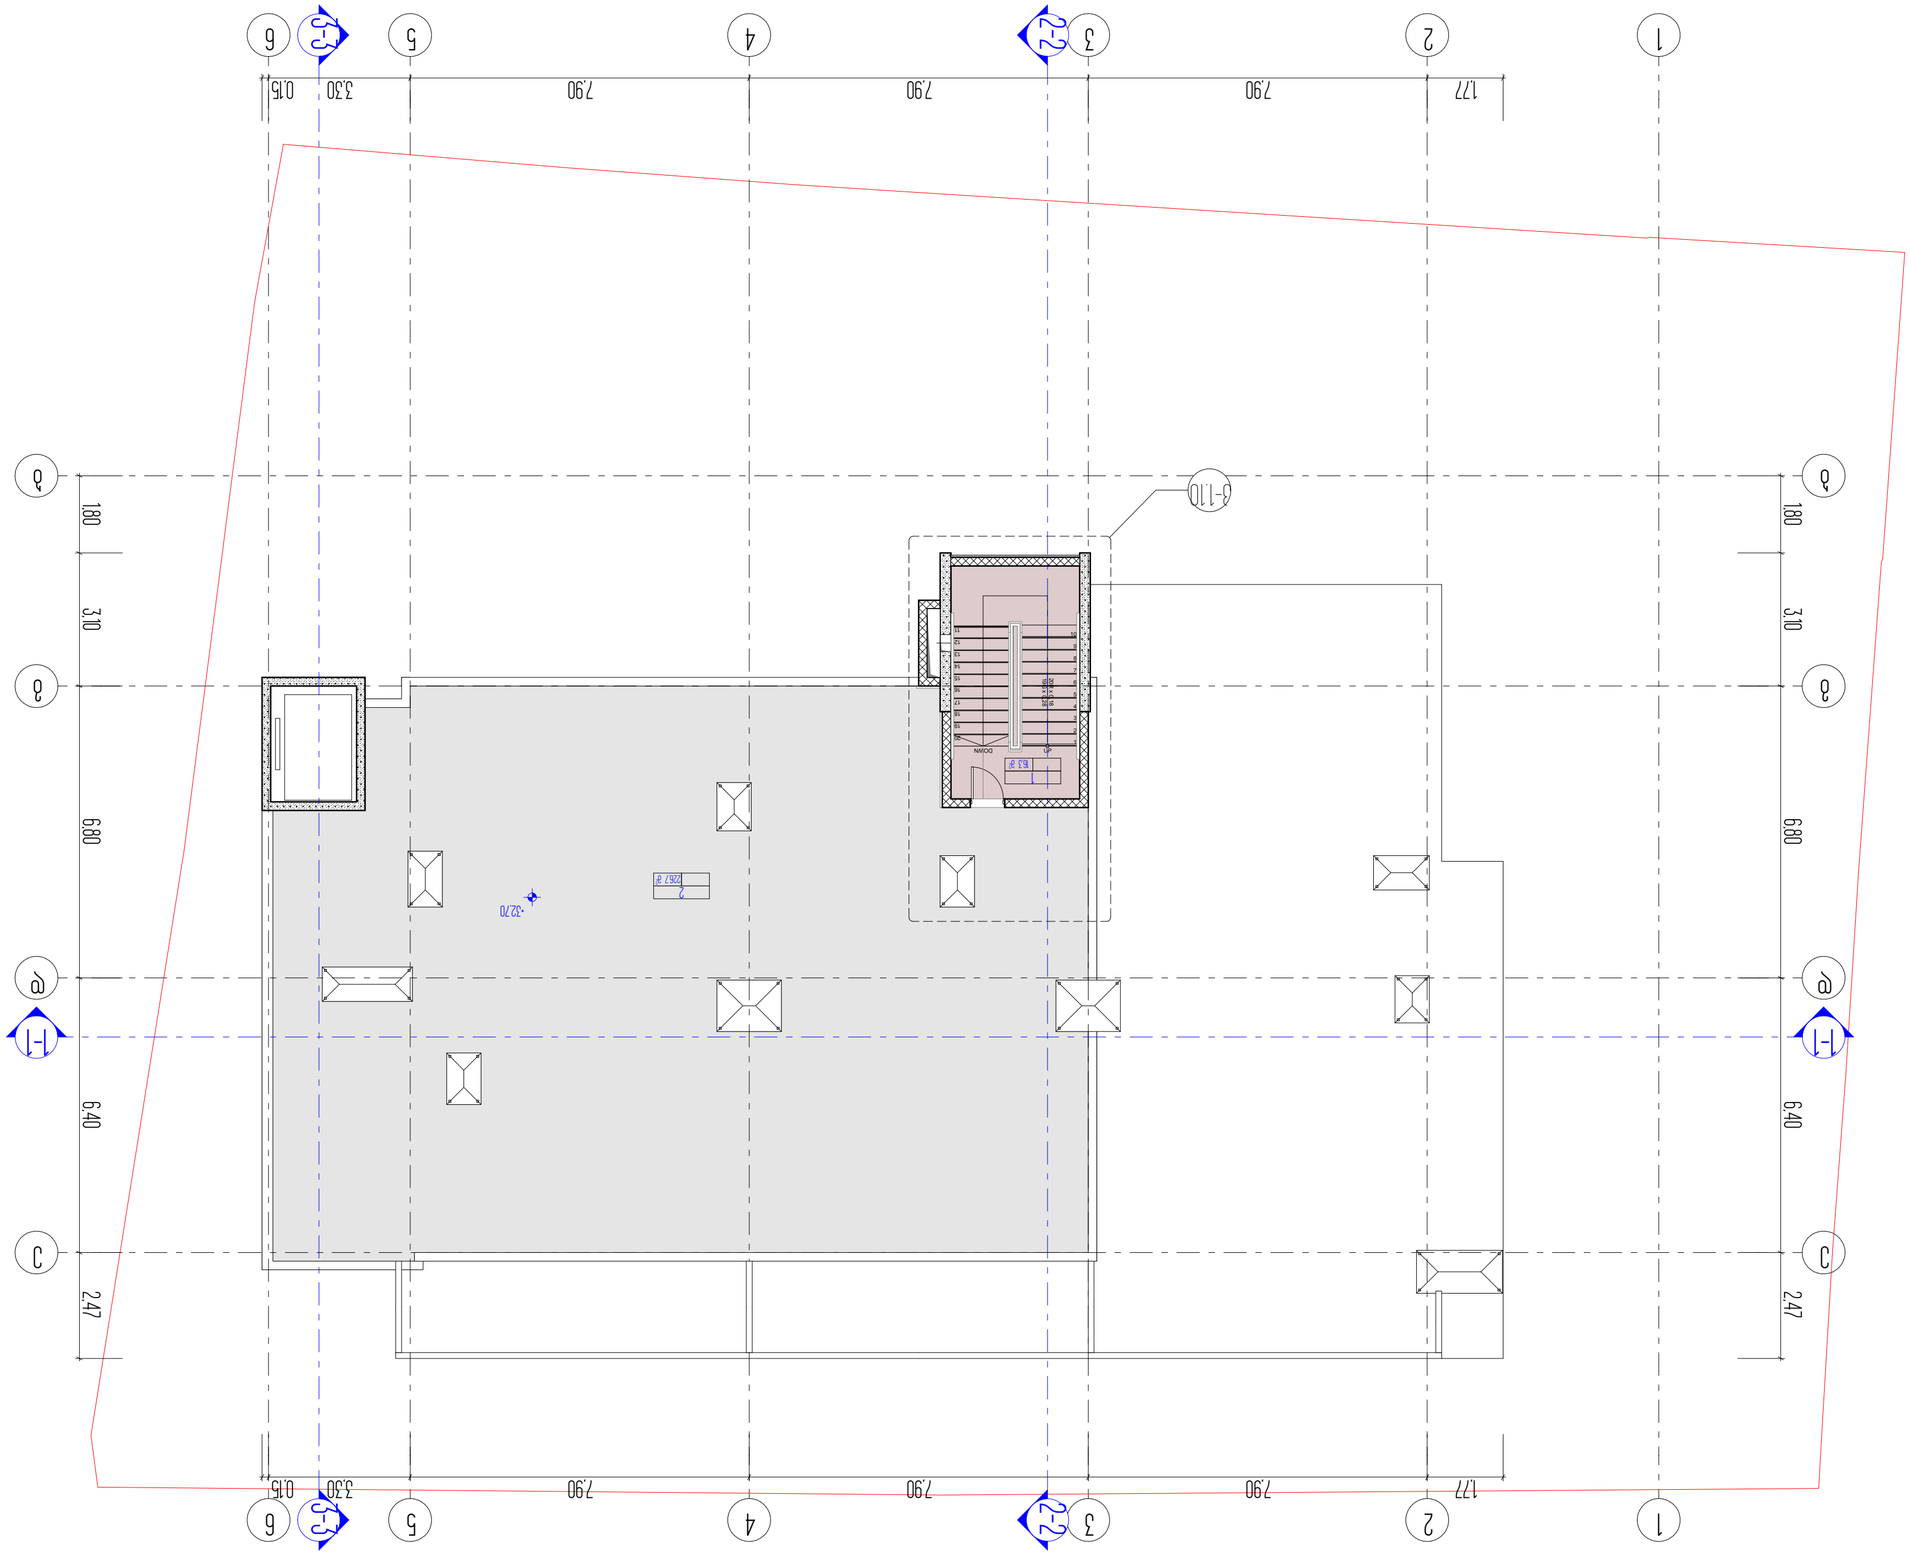

14		
ფურც. რაოდენობა	ფურც. №	მასშტაბი

ARCON
architecture & construction
LLC ARCON
ტელ: (+995 32) 2 [illegible]

4-4

ფასადის ხედი

12













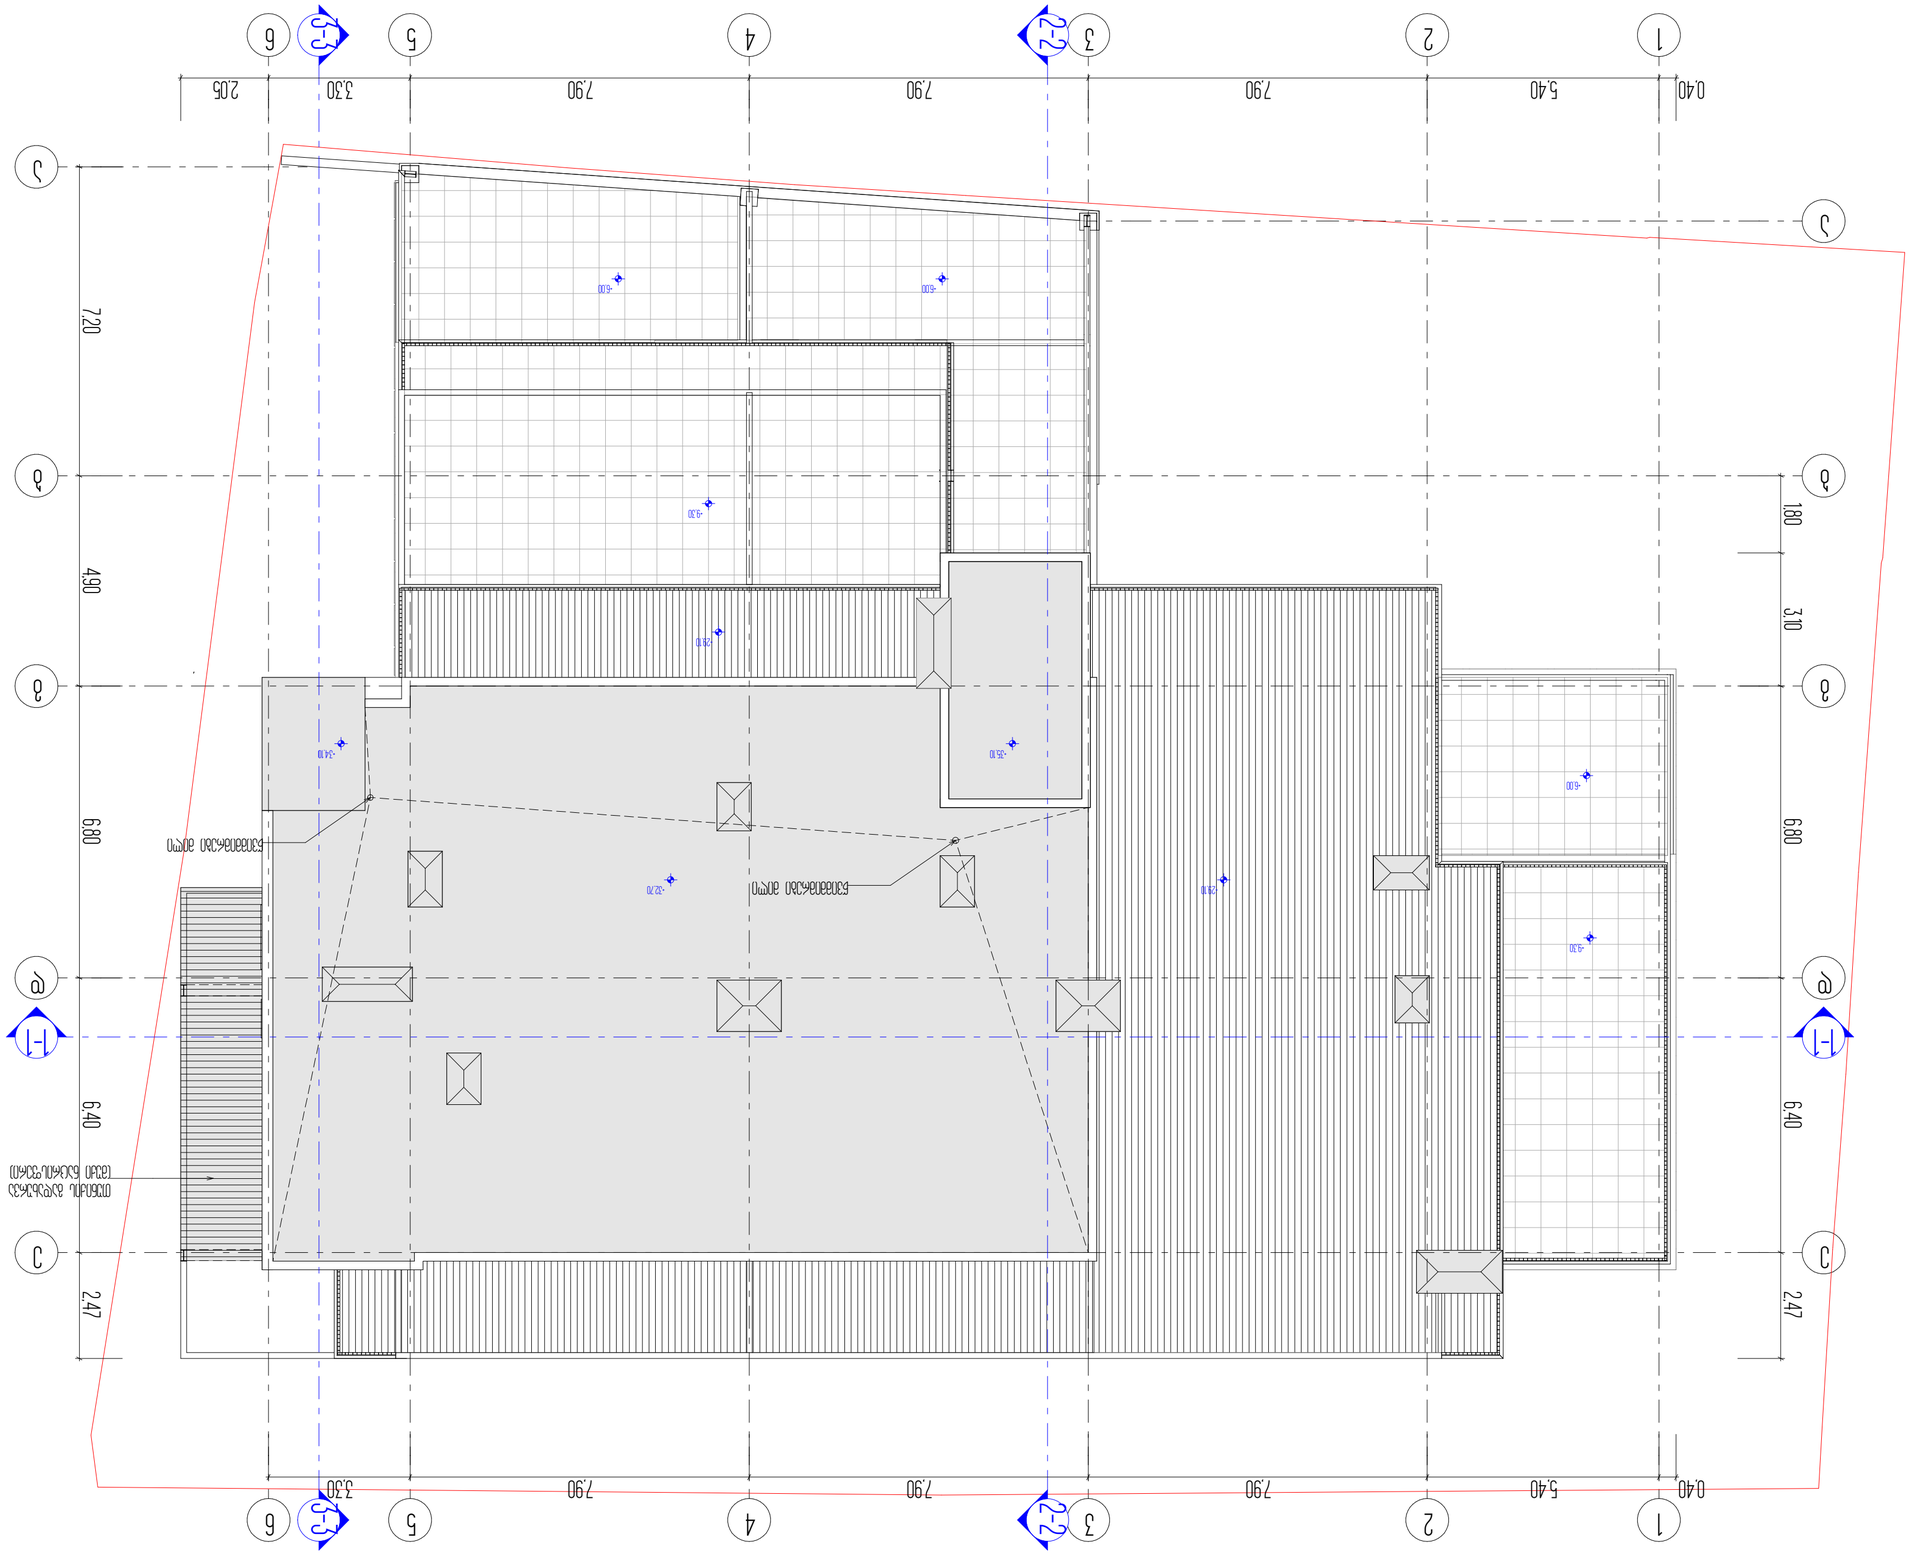






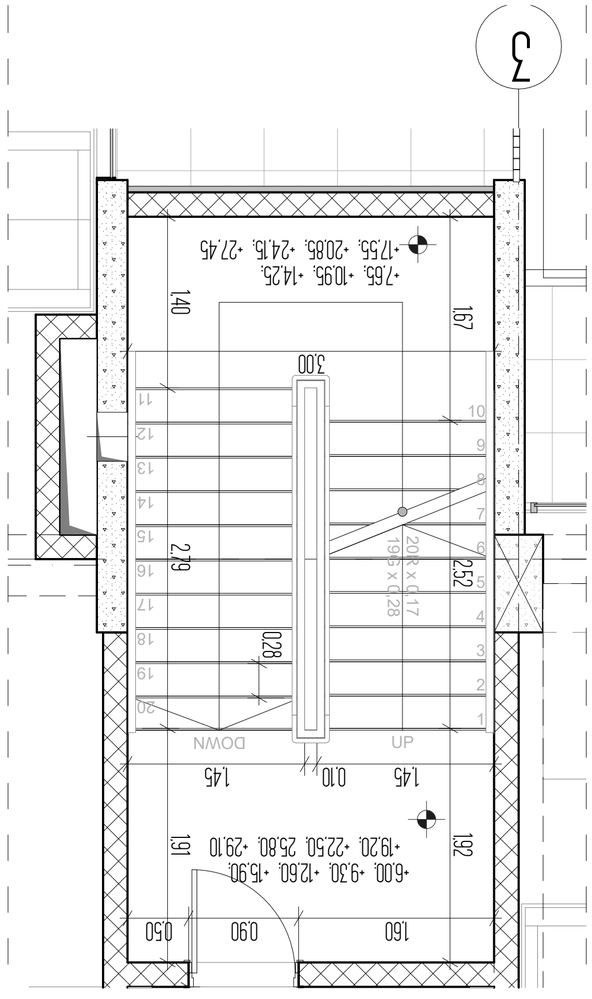

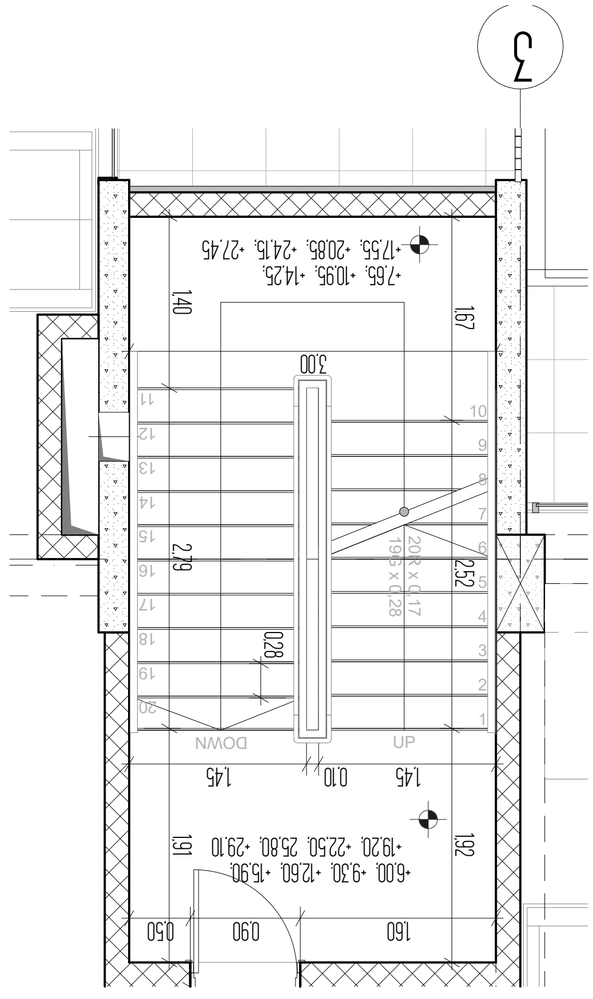

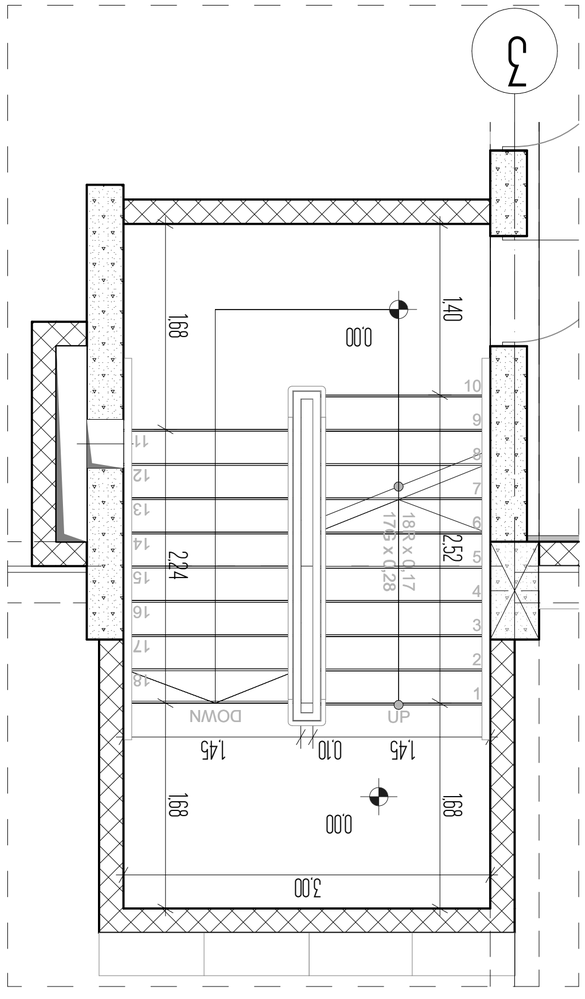
















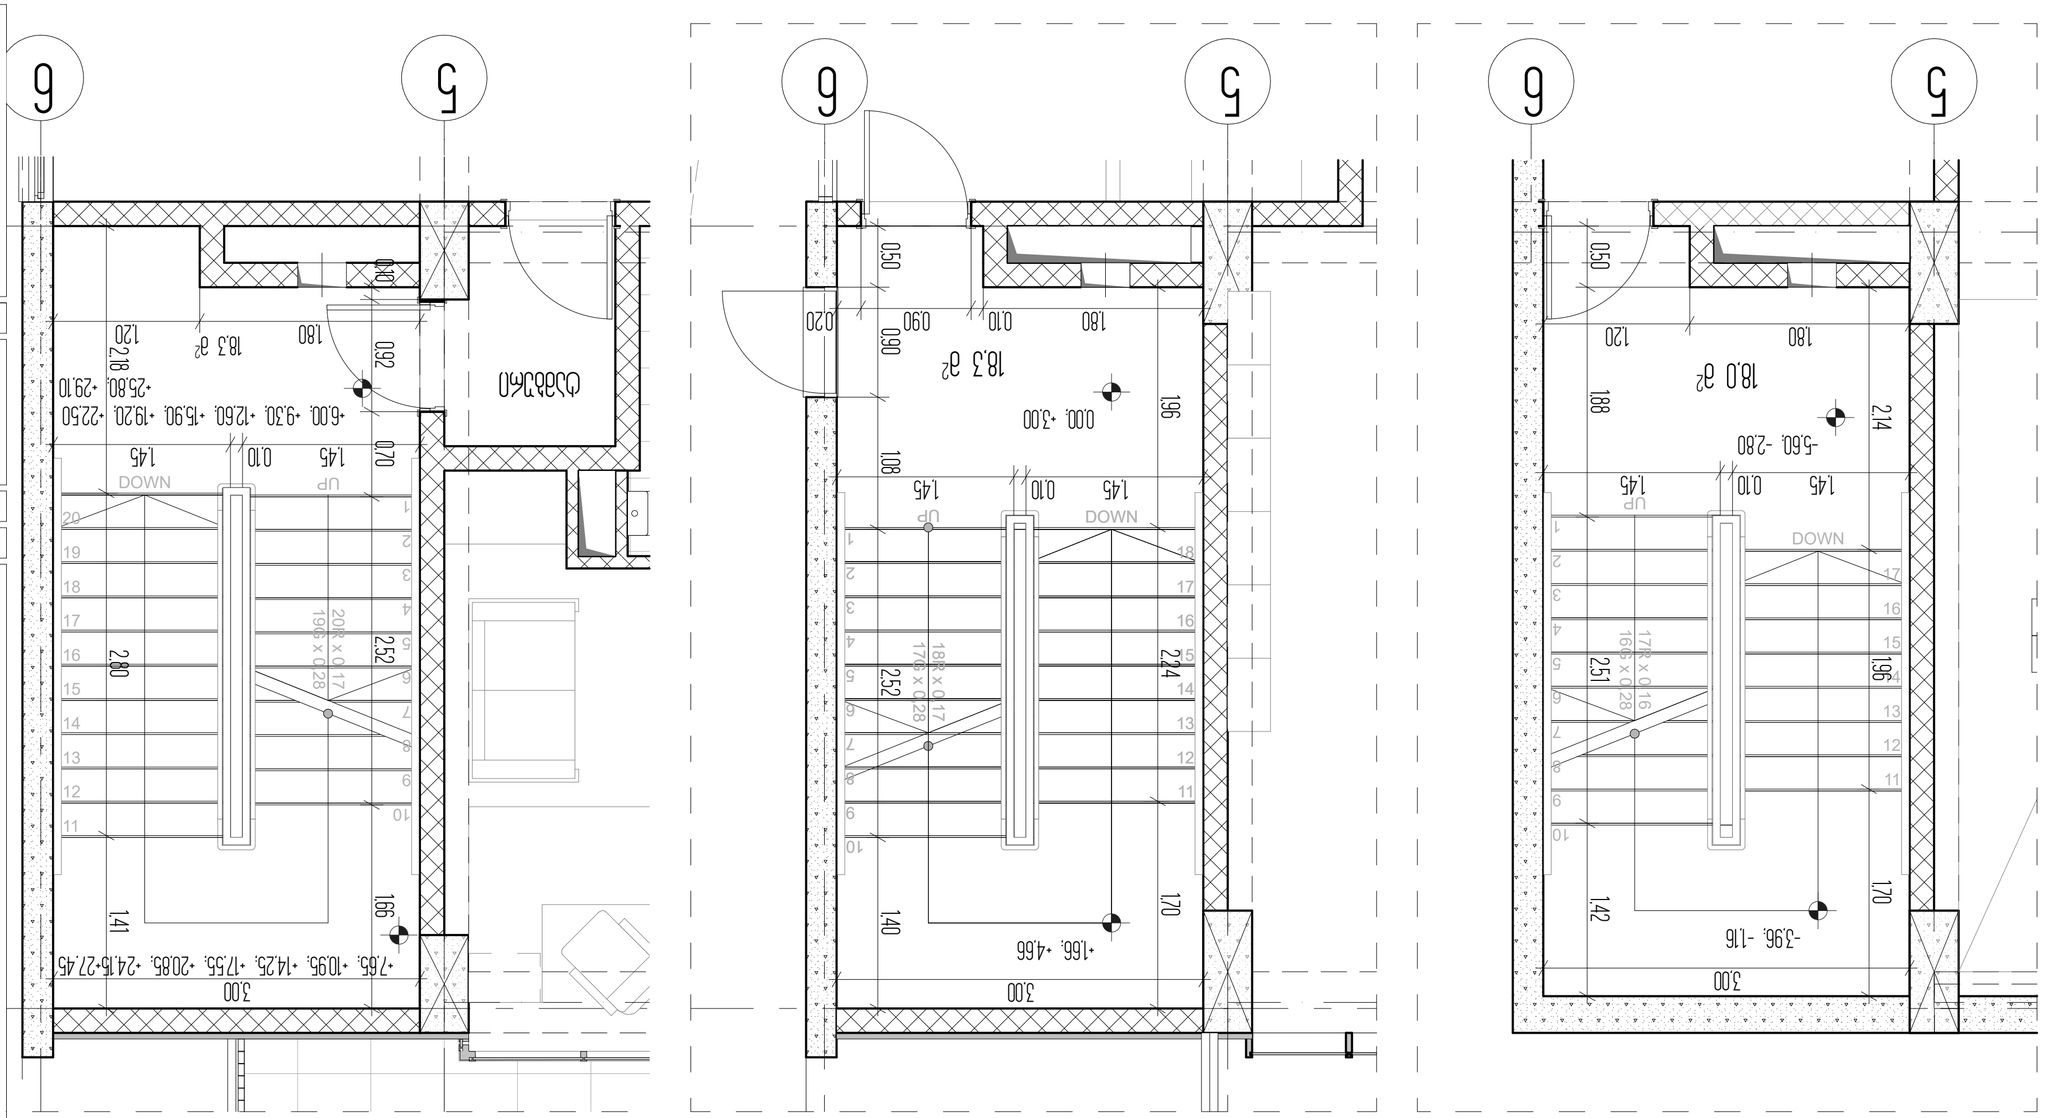

















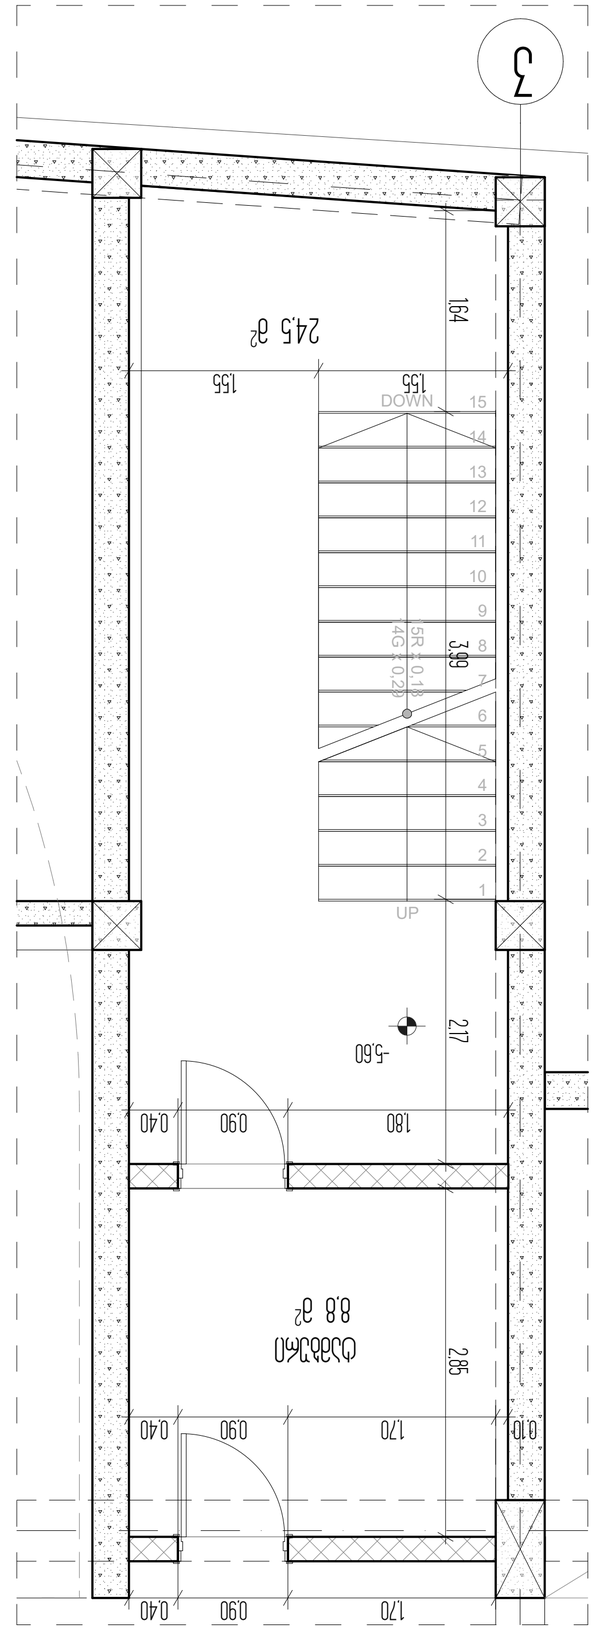

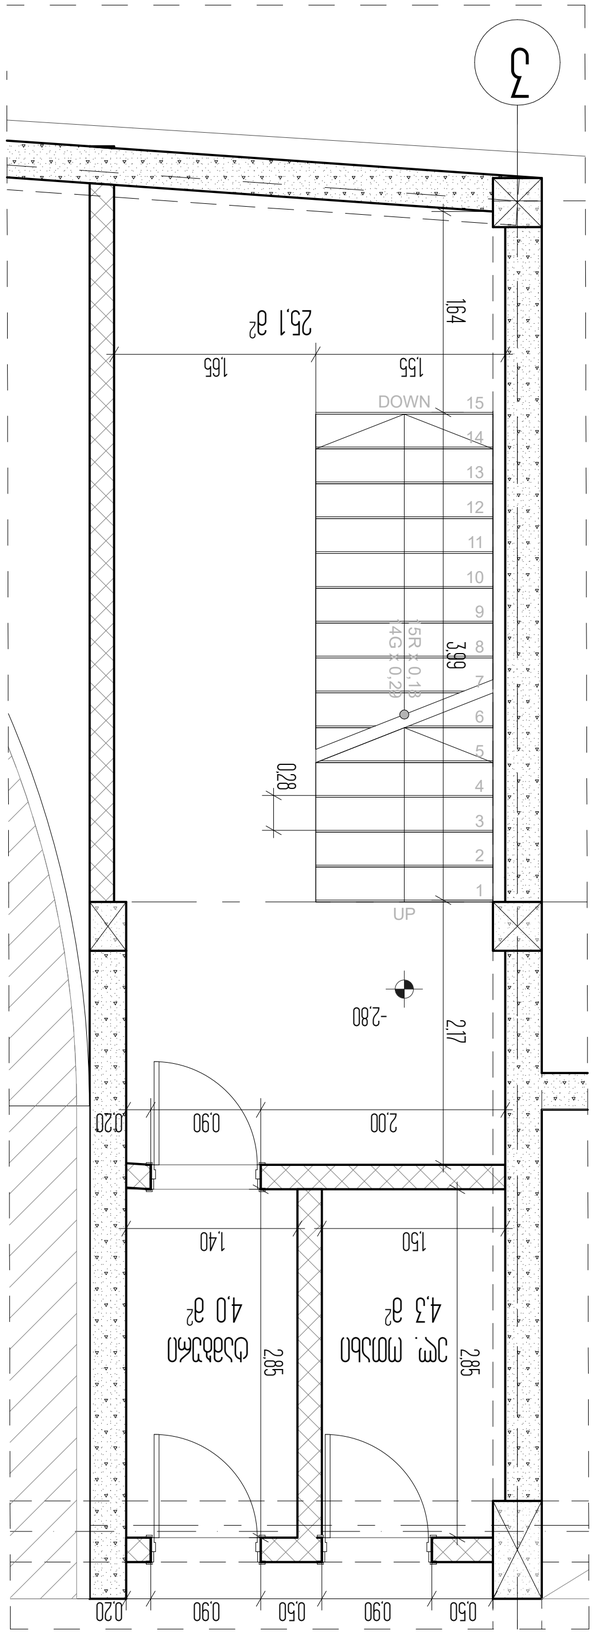

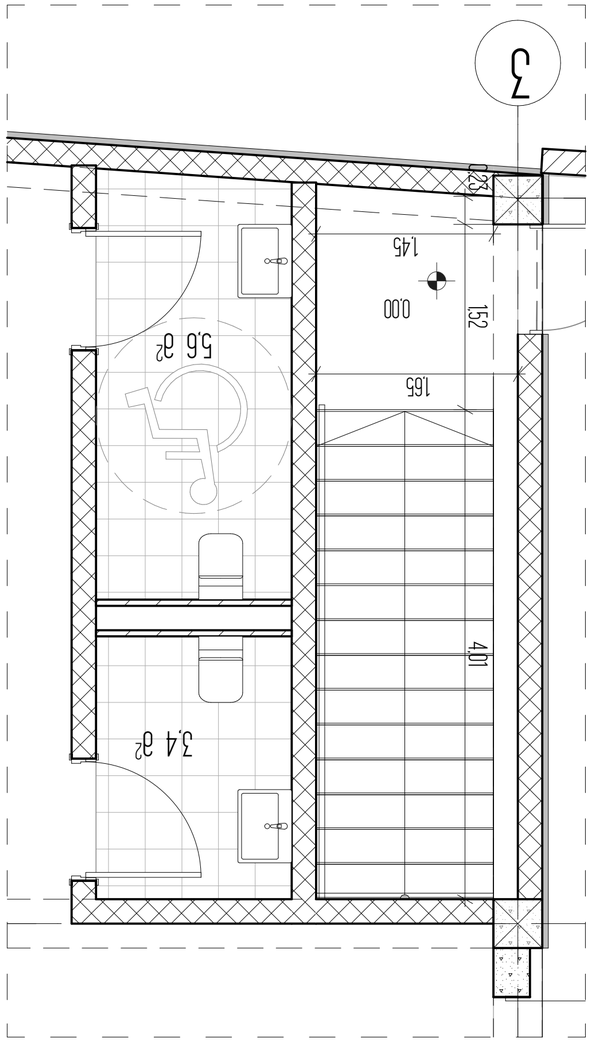






















18

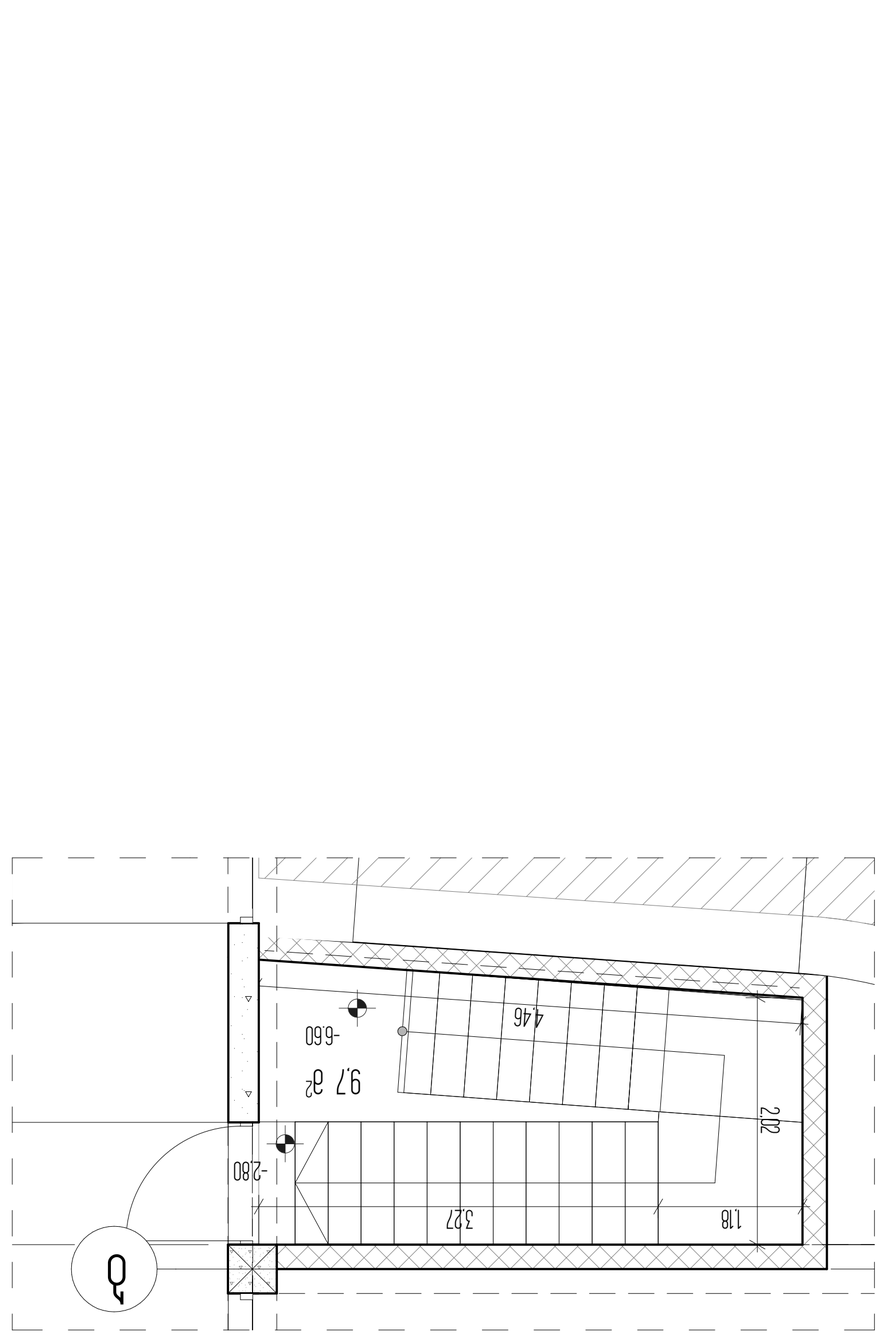

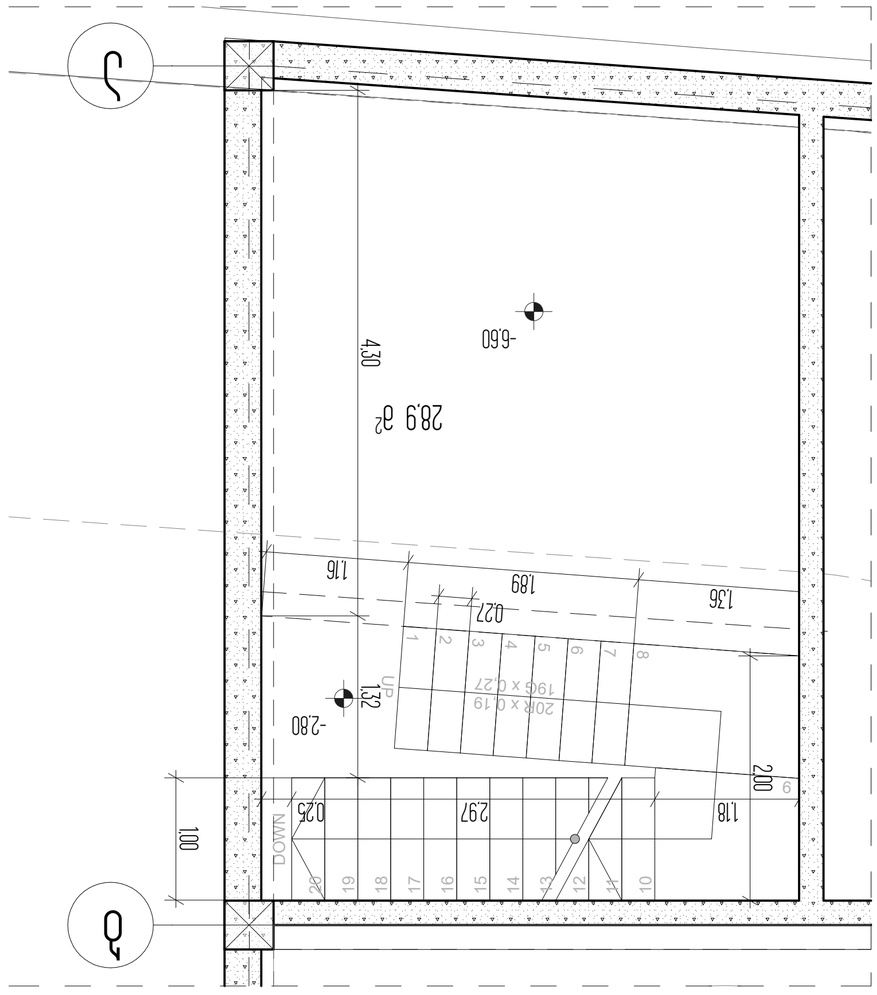



















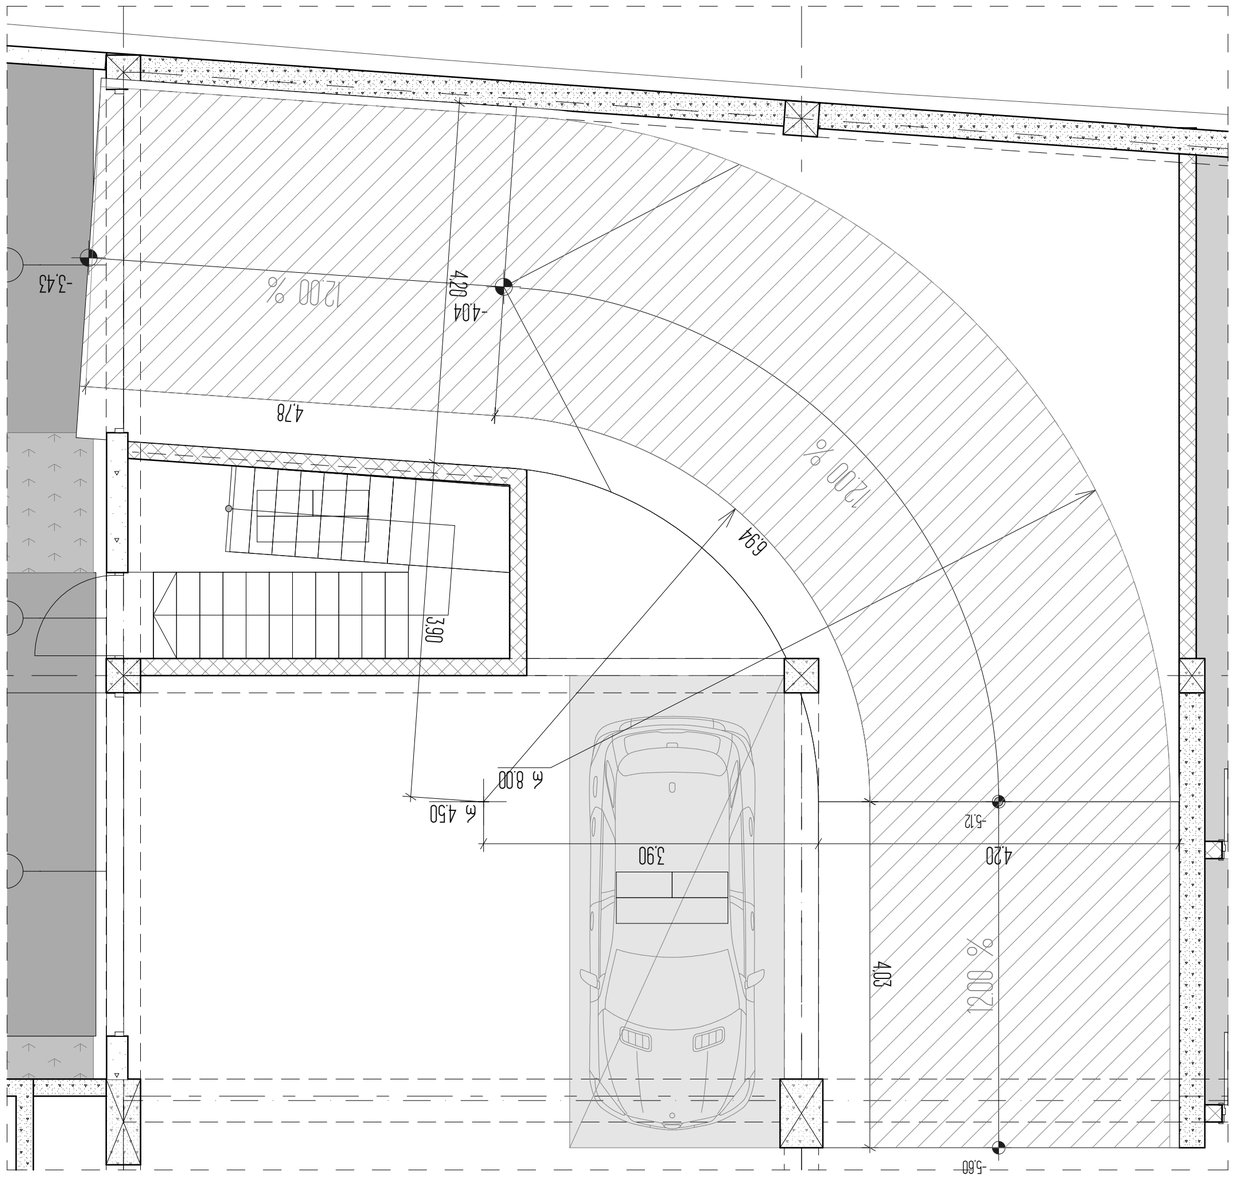















































































სართულის ტექნიკურ ეკონომიკური მაჩვენებლები

შენიშვნა:
კ1 კოეფიციენტის საანგარიშო ფართი დათვლილია რკინაბეტონის ფილის გარე კონტურზე

1. ნახაზზე საპროექტო შენობის ნული შეესაბამება აბსოლუტურ ნიშნულს - ________
2. ნახაზზე ზომები მოცემულია მეტრებში
3. ნახაზის ყველა ცვლილება მშენებლობისას შეთანხმებული უნდა იყოს პროექტის ავტორთან

ქ. თბილისი, უნივერსიტეტის ქ. 6

არქიტექტურული პროექტი

კ1 კროკის ანგარიში

პირობითი ნიშნები

ნაკვეთის საზღვარი

0,00 არქიტექტურული ნიშნული

L2

4-4 ჭრილის ხაზი

ARCON architecture & construction

LLC ARCON
ქ. თბილისი, ყიფშიძის ქ. №9
ტელ: (+995 32) 2 182188

თანამდებობა	სახელი, გვარი	ხელმოწერა
დირექტორი	ზ. კალანდია	
არქიტექტორი	ვ. ვარდანია	
თარიღი	ფურც. რაოდენობა	ფურცლის №
		22

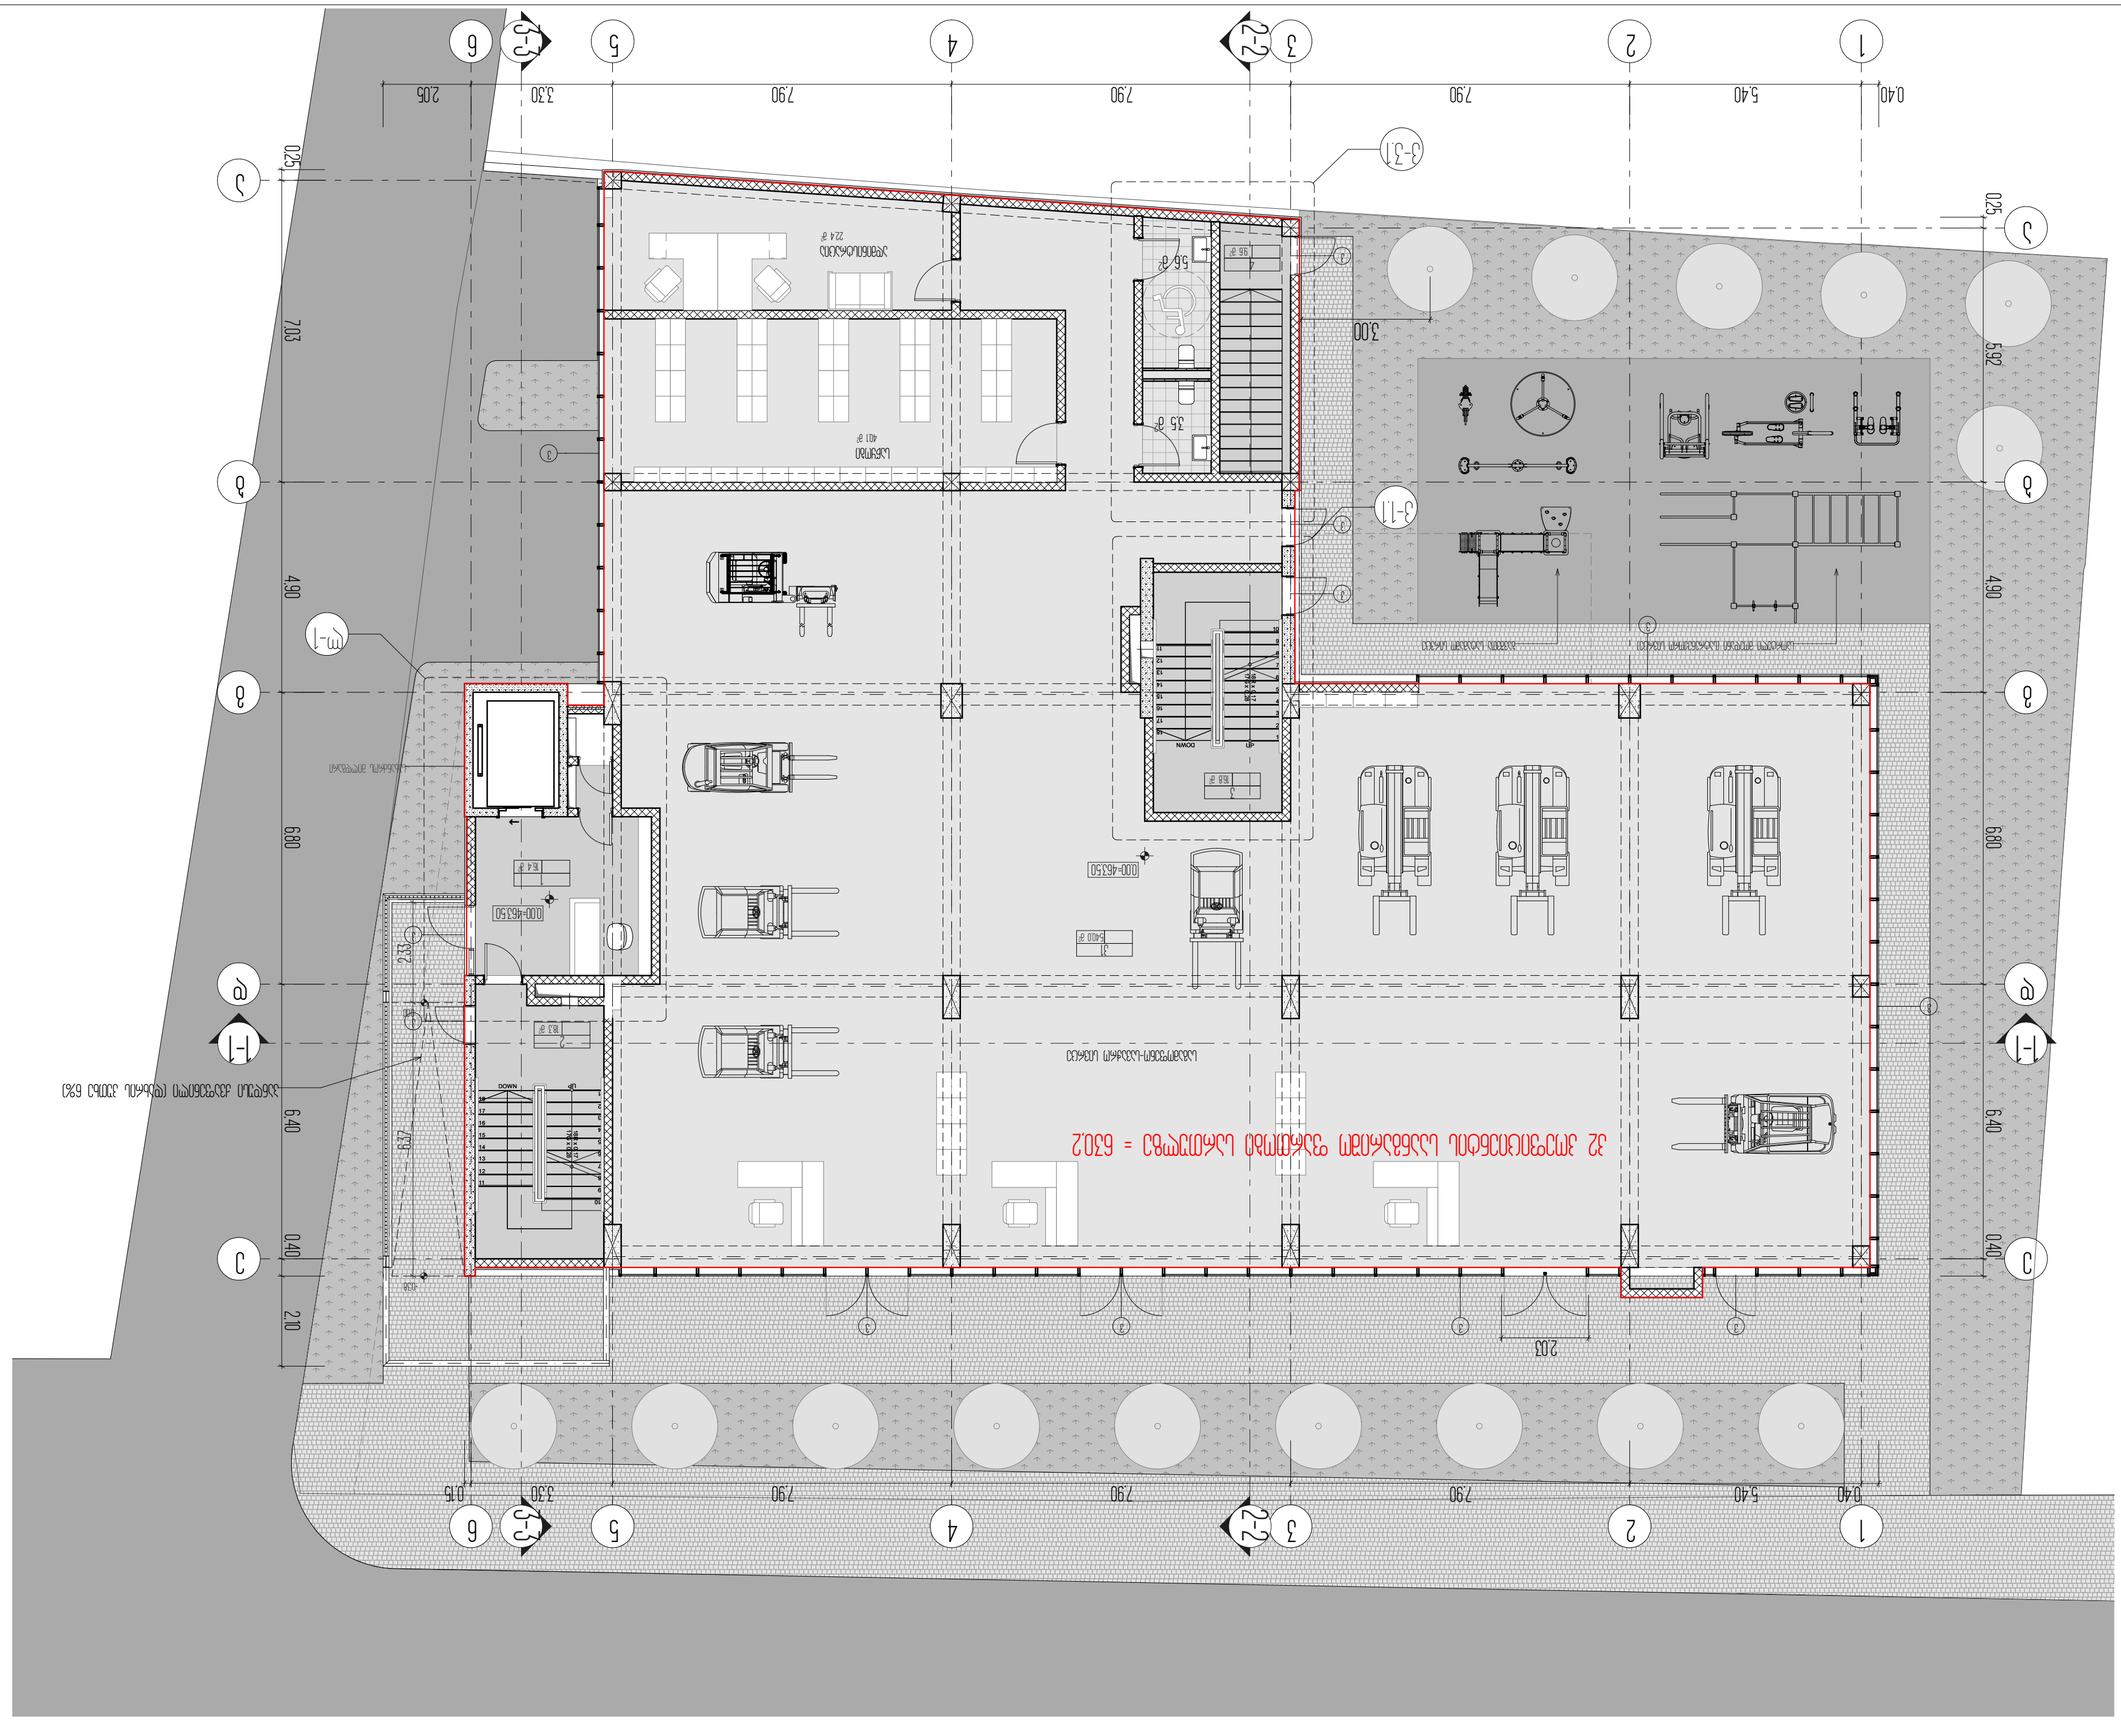
1
2
3
4
5
6
0.40
5.40
7.90
7.90
7.90
3.30
2.05
0.25
5.92
4.90
6.80
7.03
6.40
2.10
0.40
2.03
3.00
0.75
2.33
1.57
1-1
2-2
3-3
3-1
3-1.1
4-4
DOWN
UP
000-46350
000-46350
000-46350

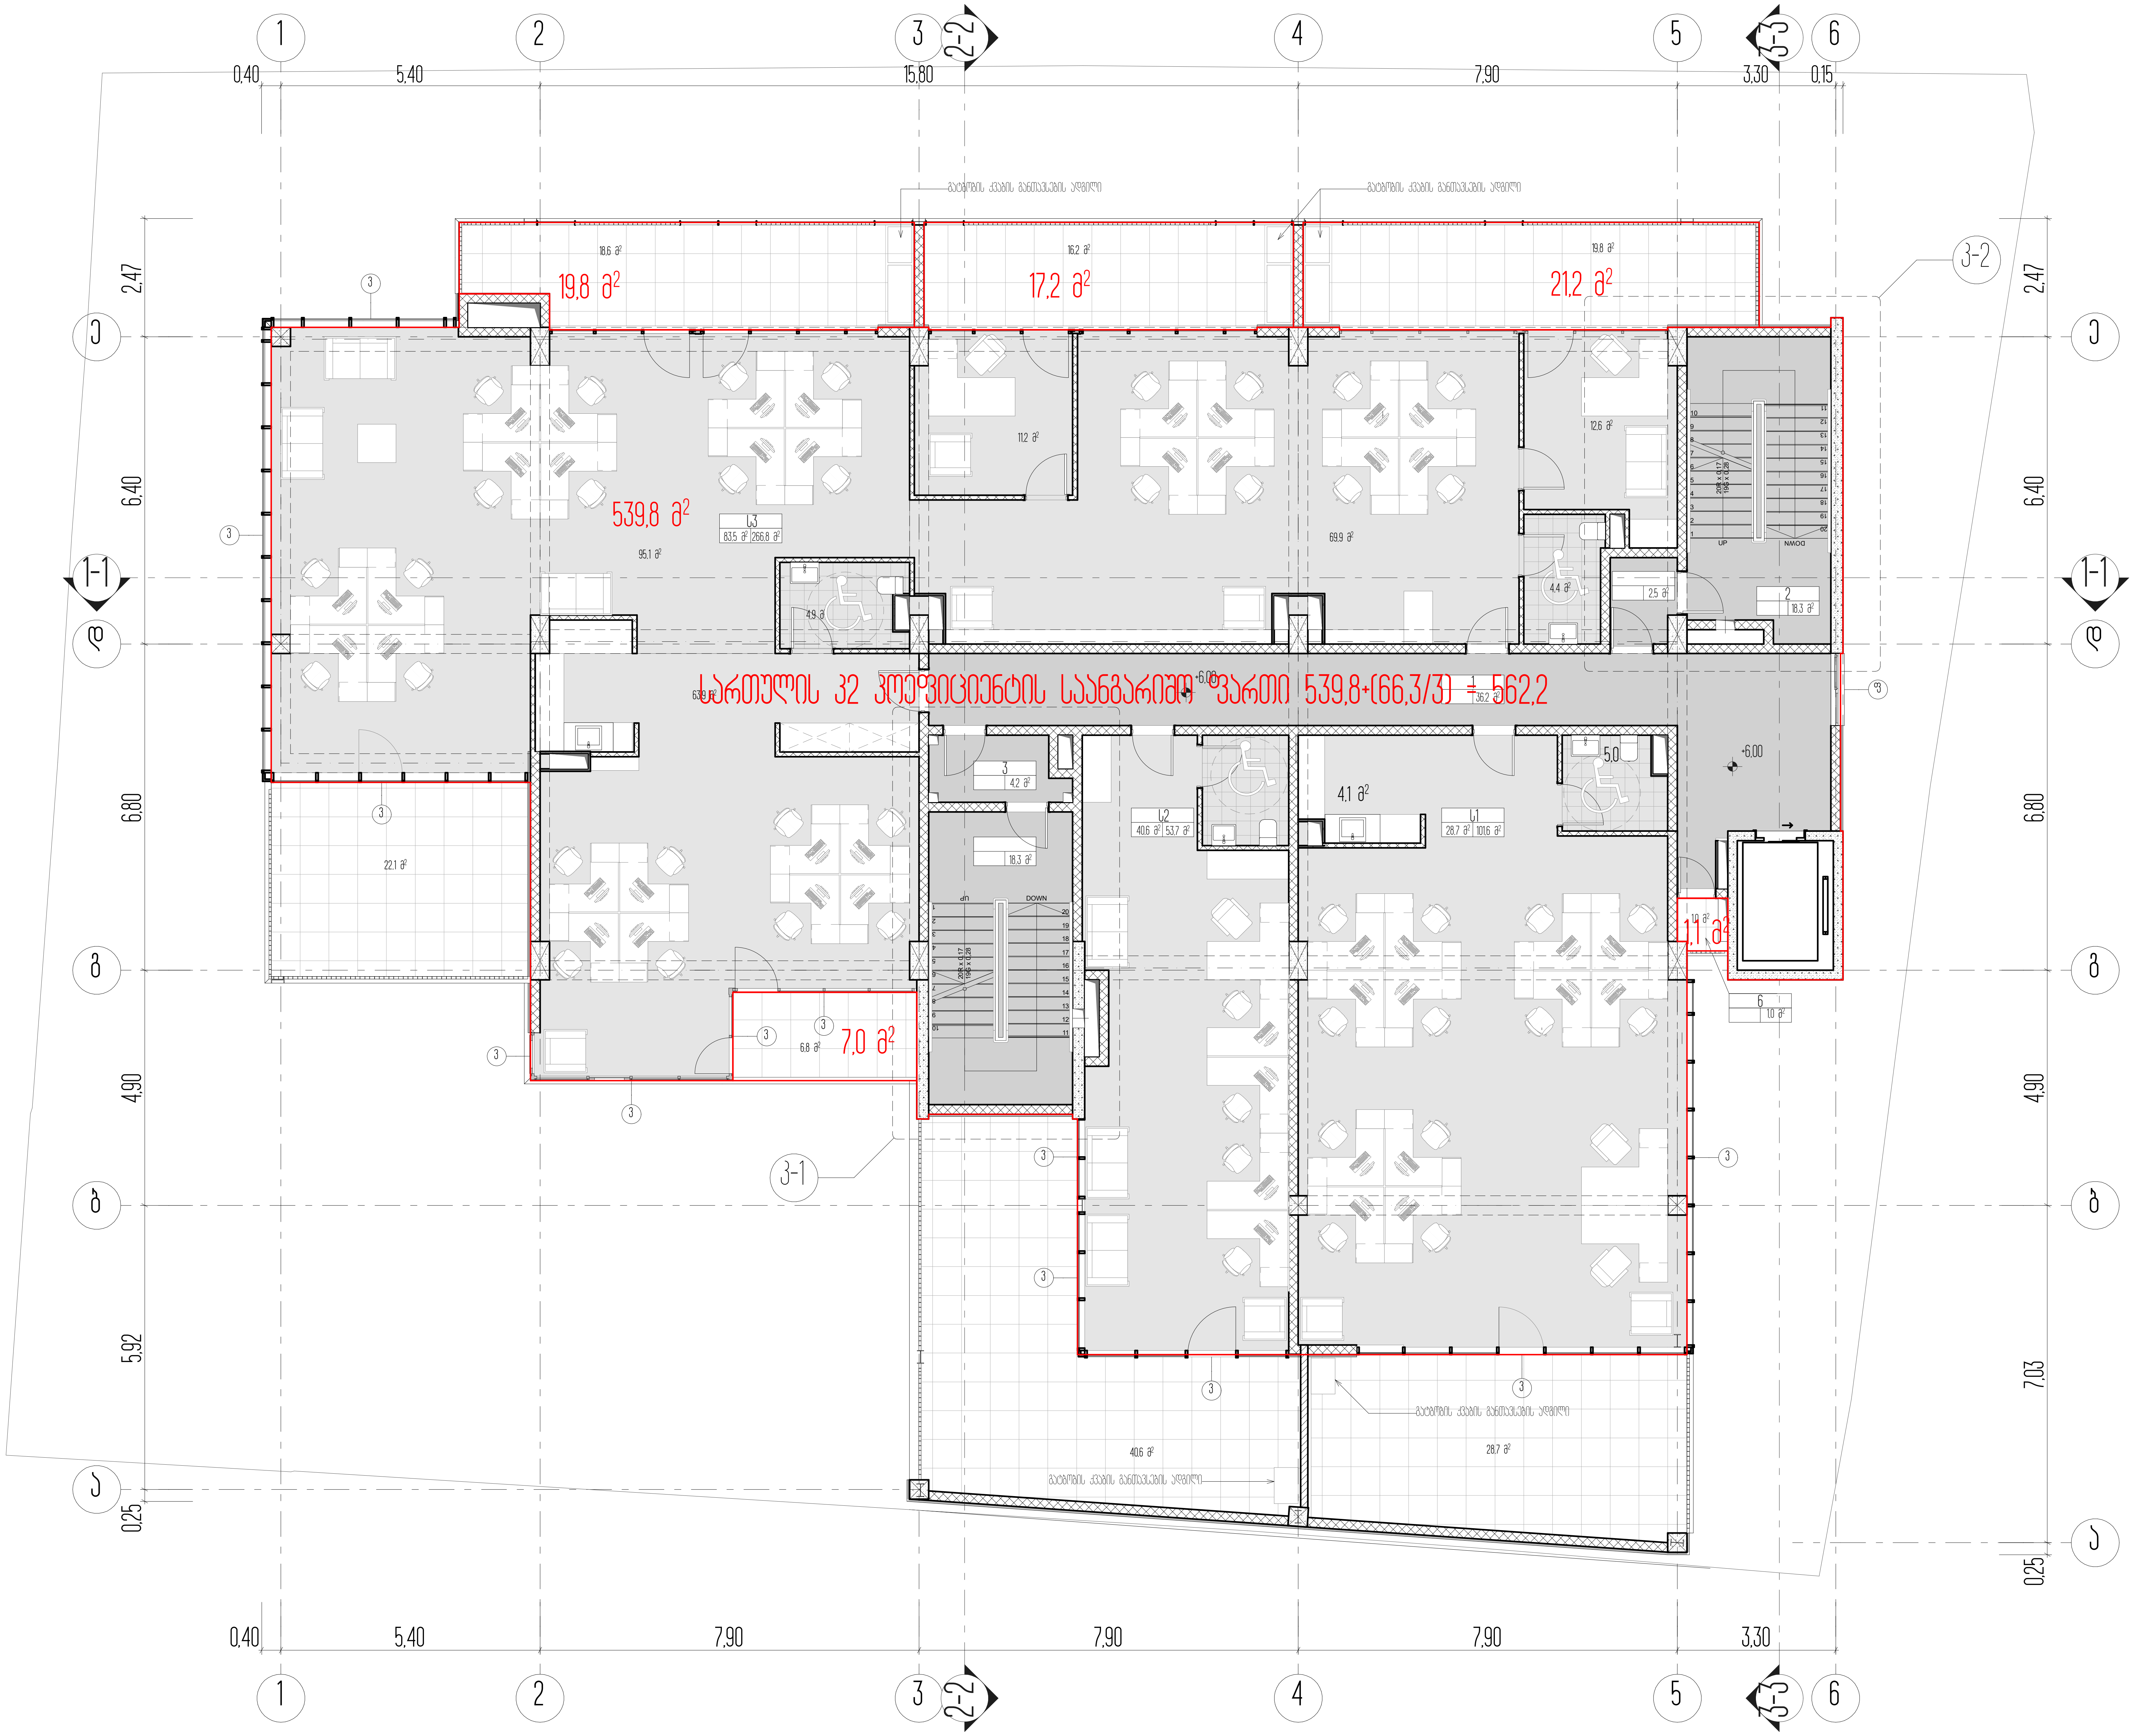

სართულის ტექნიკურ ეკონომიკური მაჩვენებლები

შენიშვნა:
კ2 კოეფიციენტის საანგარიშო ფართი დათვლილია რკინაბეტონის ფილის გარე კონტურზე

1. ნახაზზე საპროექტო შენობის ნული შეესაბამება აბსოლუტურ ნიშნულს - ________
2. ნახაზზე ზომები მოცემულია მეტრებში
3. ნახაზის ყველა ცვლილება მშენებლობისას შეთანხმებული უნდა იყოს პროექტის ავტორთან

ქ. თბილისი, უნივერსიტეტის ქ. 6

არქიტექტურული პროექტი

2 სართულის კ2 პროკის ანგარიში

პირობითი ნიშნები

ნაკვეთის საზღვარი

0,00 არქიტექტურული ნიშნული

L2

4-4 ჭრილის ხაზი

ARCON architecture & construction

LLC ARCON
ქ. თბილისი, ყიფშიძის ქ. №9
ტელ: (+995 32) 2 182188

თანამდებობა	სახელი, გვარი	ხელმოწერა
დირექტორი	ზ. კალანდია	
არქიტექტორი	ვ. ვარდანია	
თარიღი	ფურც. რაოდენობა	ფურცლის №
		24

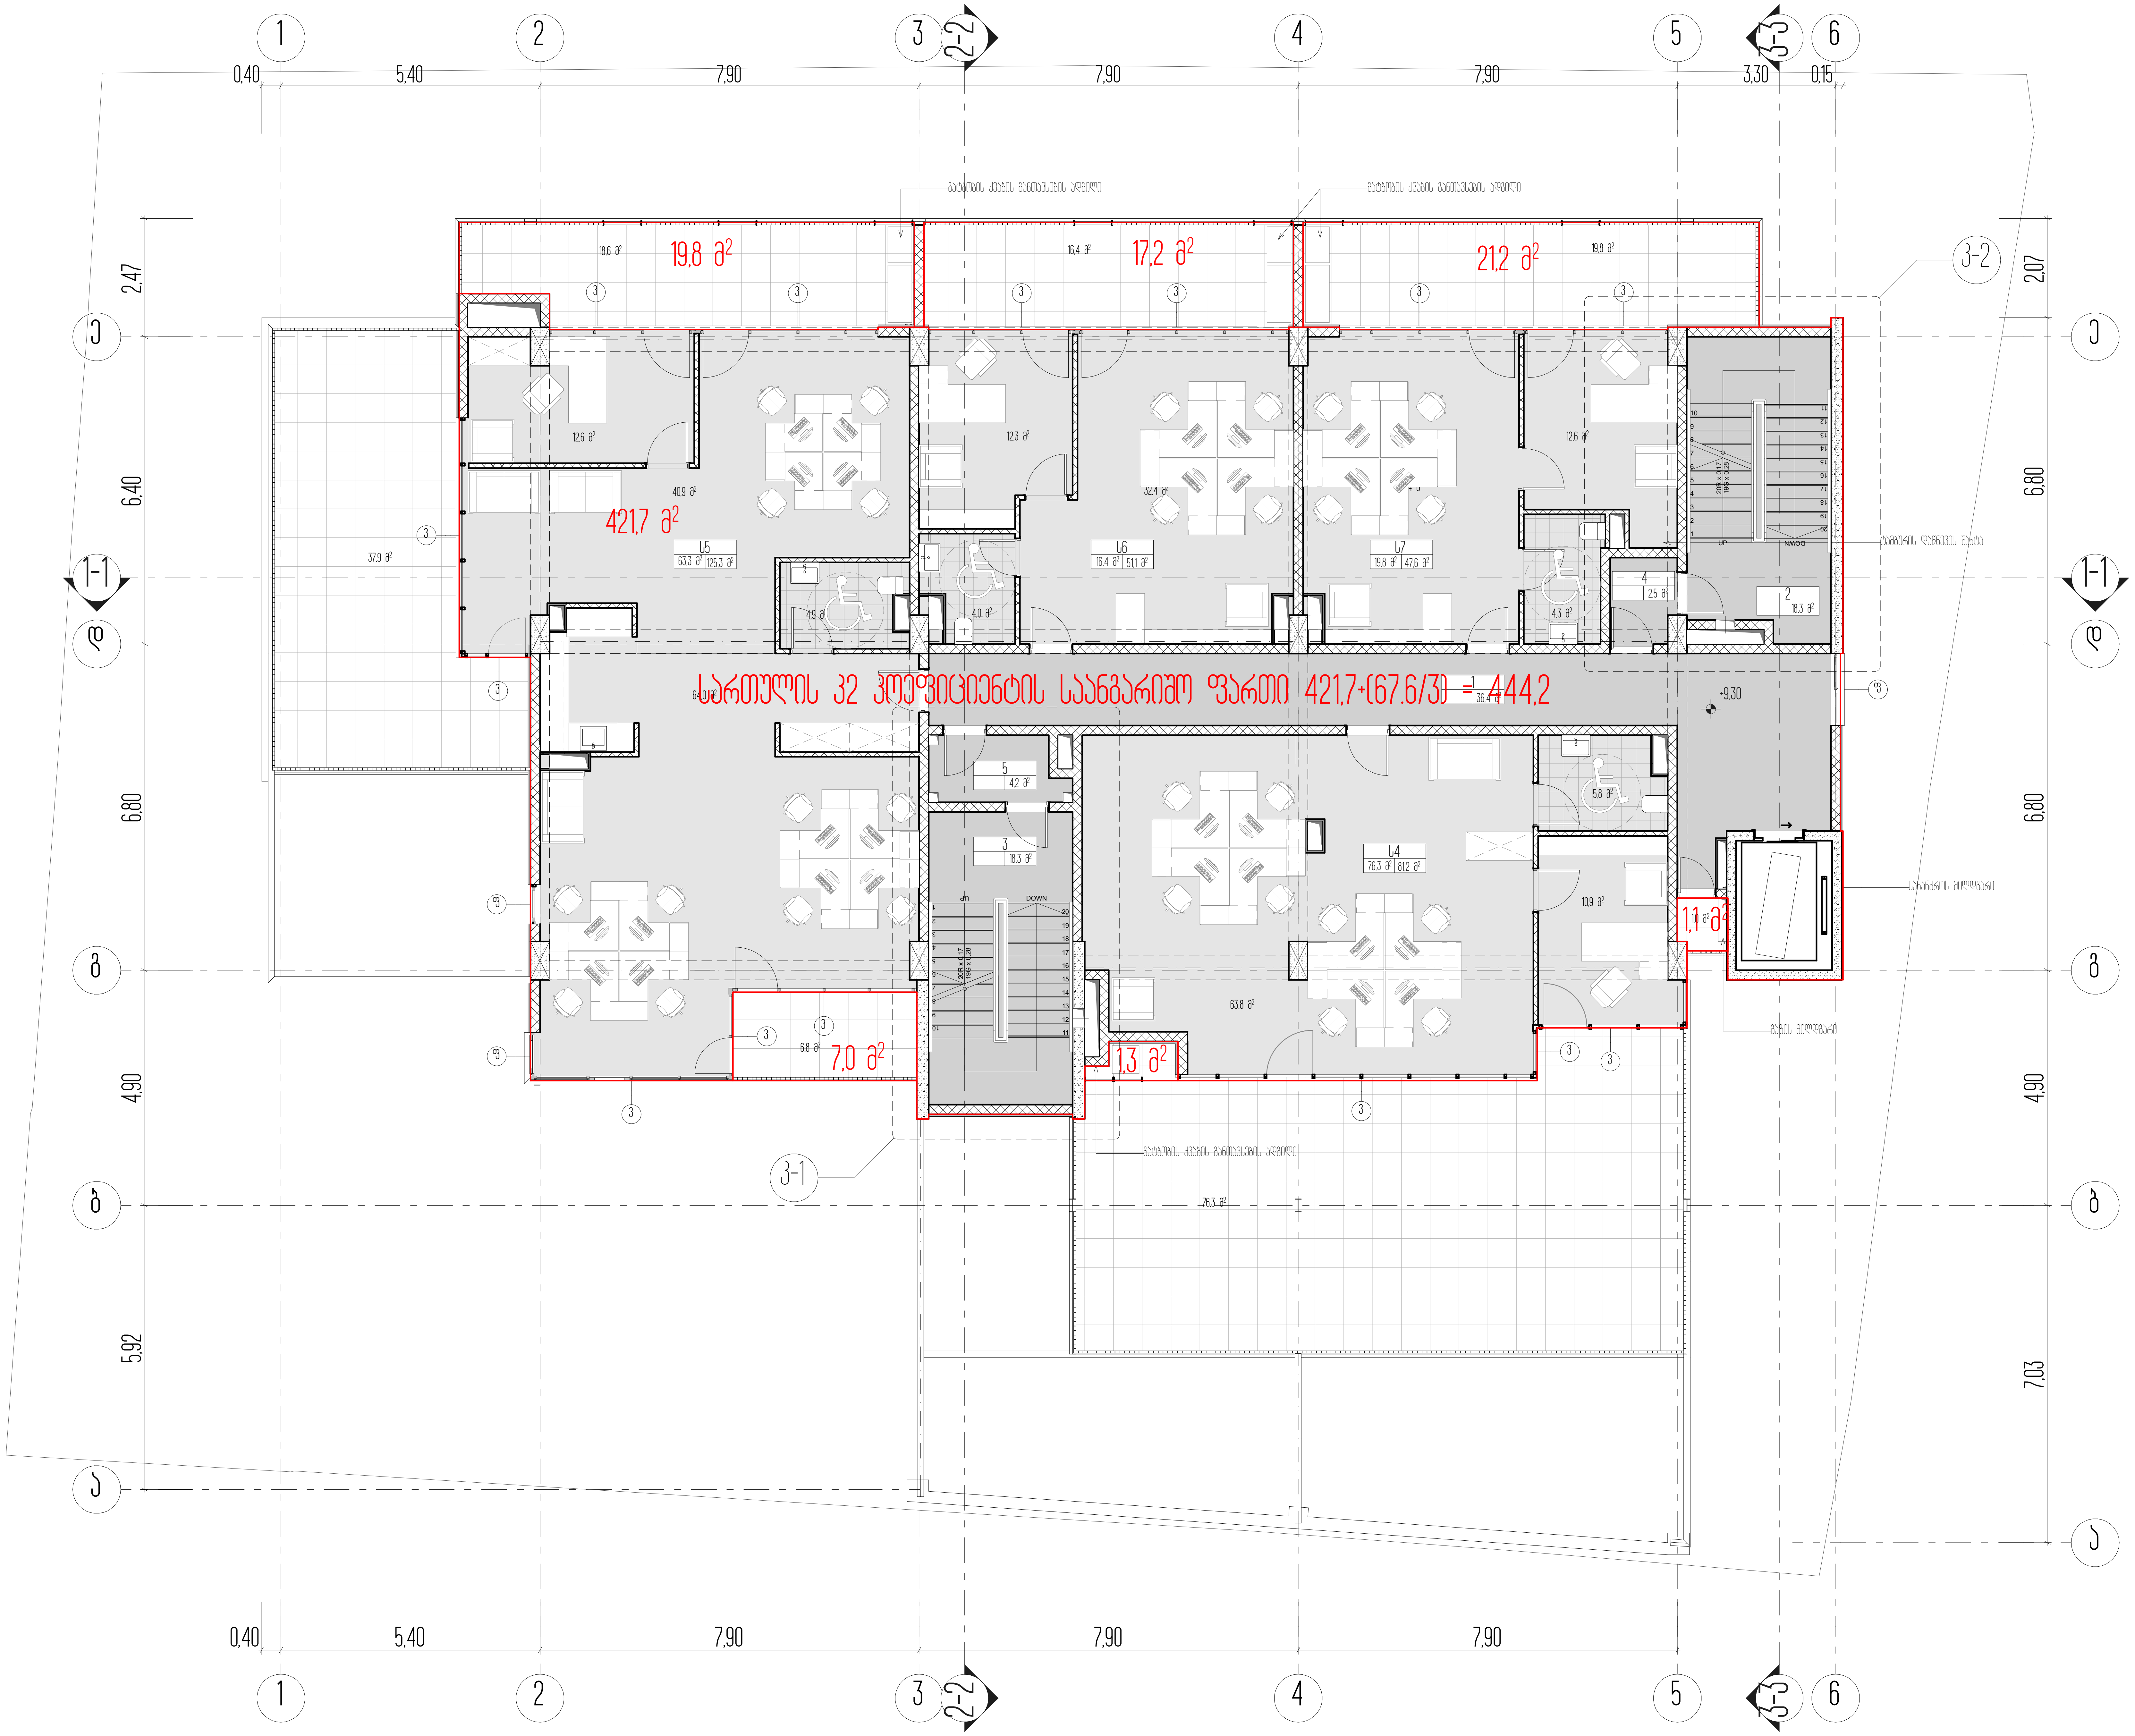

სართულის ტექნიკურ ეკონომიკური მაჩვენებლები

შენიშვნა:
კ2 კოეფიციენტის საანგარიშო ფართი დათვლილია რკინაბეტონის ფილის გარე კონტურზე

1. ნახაზზე საპროექტო შენობის ნული შეესაბამება აბსოლუტურ ნიშნულს - ________
2. ნახაზზე ზომები მოცემულია მეტრებში
3. ნახაზის ყველა ცვლილება მშენებლობისას შეთანხმებული უნდა იყოს პროექტის ავტორთან

ქ. თბილისი, უნივერსიტეტის ქ. 6

არქიტექტურული პროექტი

3 სართულის კ2 კოეფის ანგარიში

პირობითი ნიშნები

ნაკვეთის საზღვარი

0,00 არქიტექტურული ნიშნული

ს2

4-4 ჭრილის ხაზი

ARCON architecture & construction

LLC ARCON
ქ. თბილისი, ყიფშიძის ქ. №9
ტელ: (+995 32) 2 182188

თანამდებობა	სახელი, გვარი	ხელმოწერა
დირექტორი	ზ. კალანდია	
არქიტექტორი	ვ. ვარდანია	
თარიღი	ფურც. რაოდენობა	ფურცლის №
		25



































































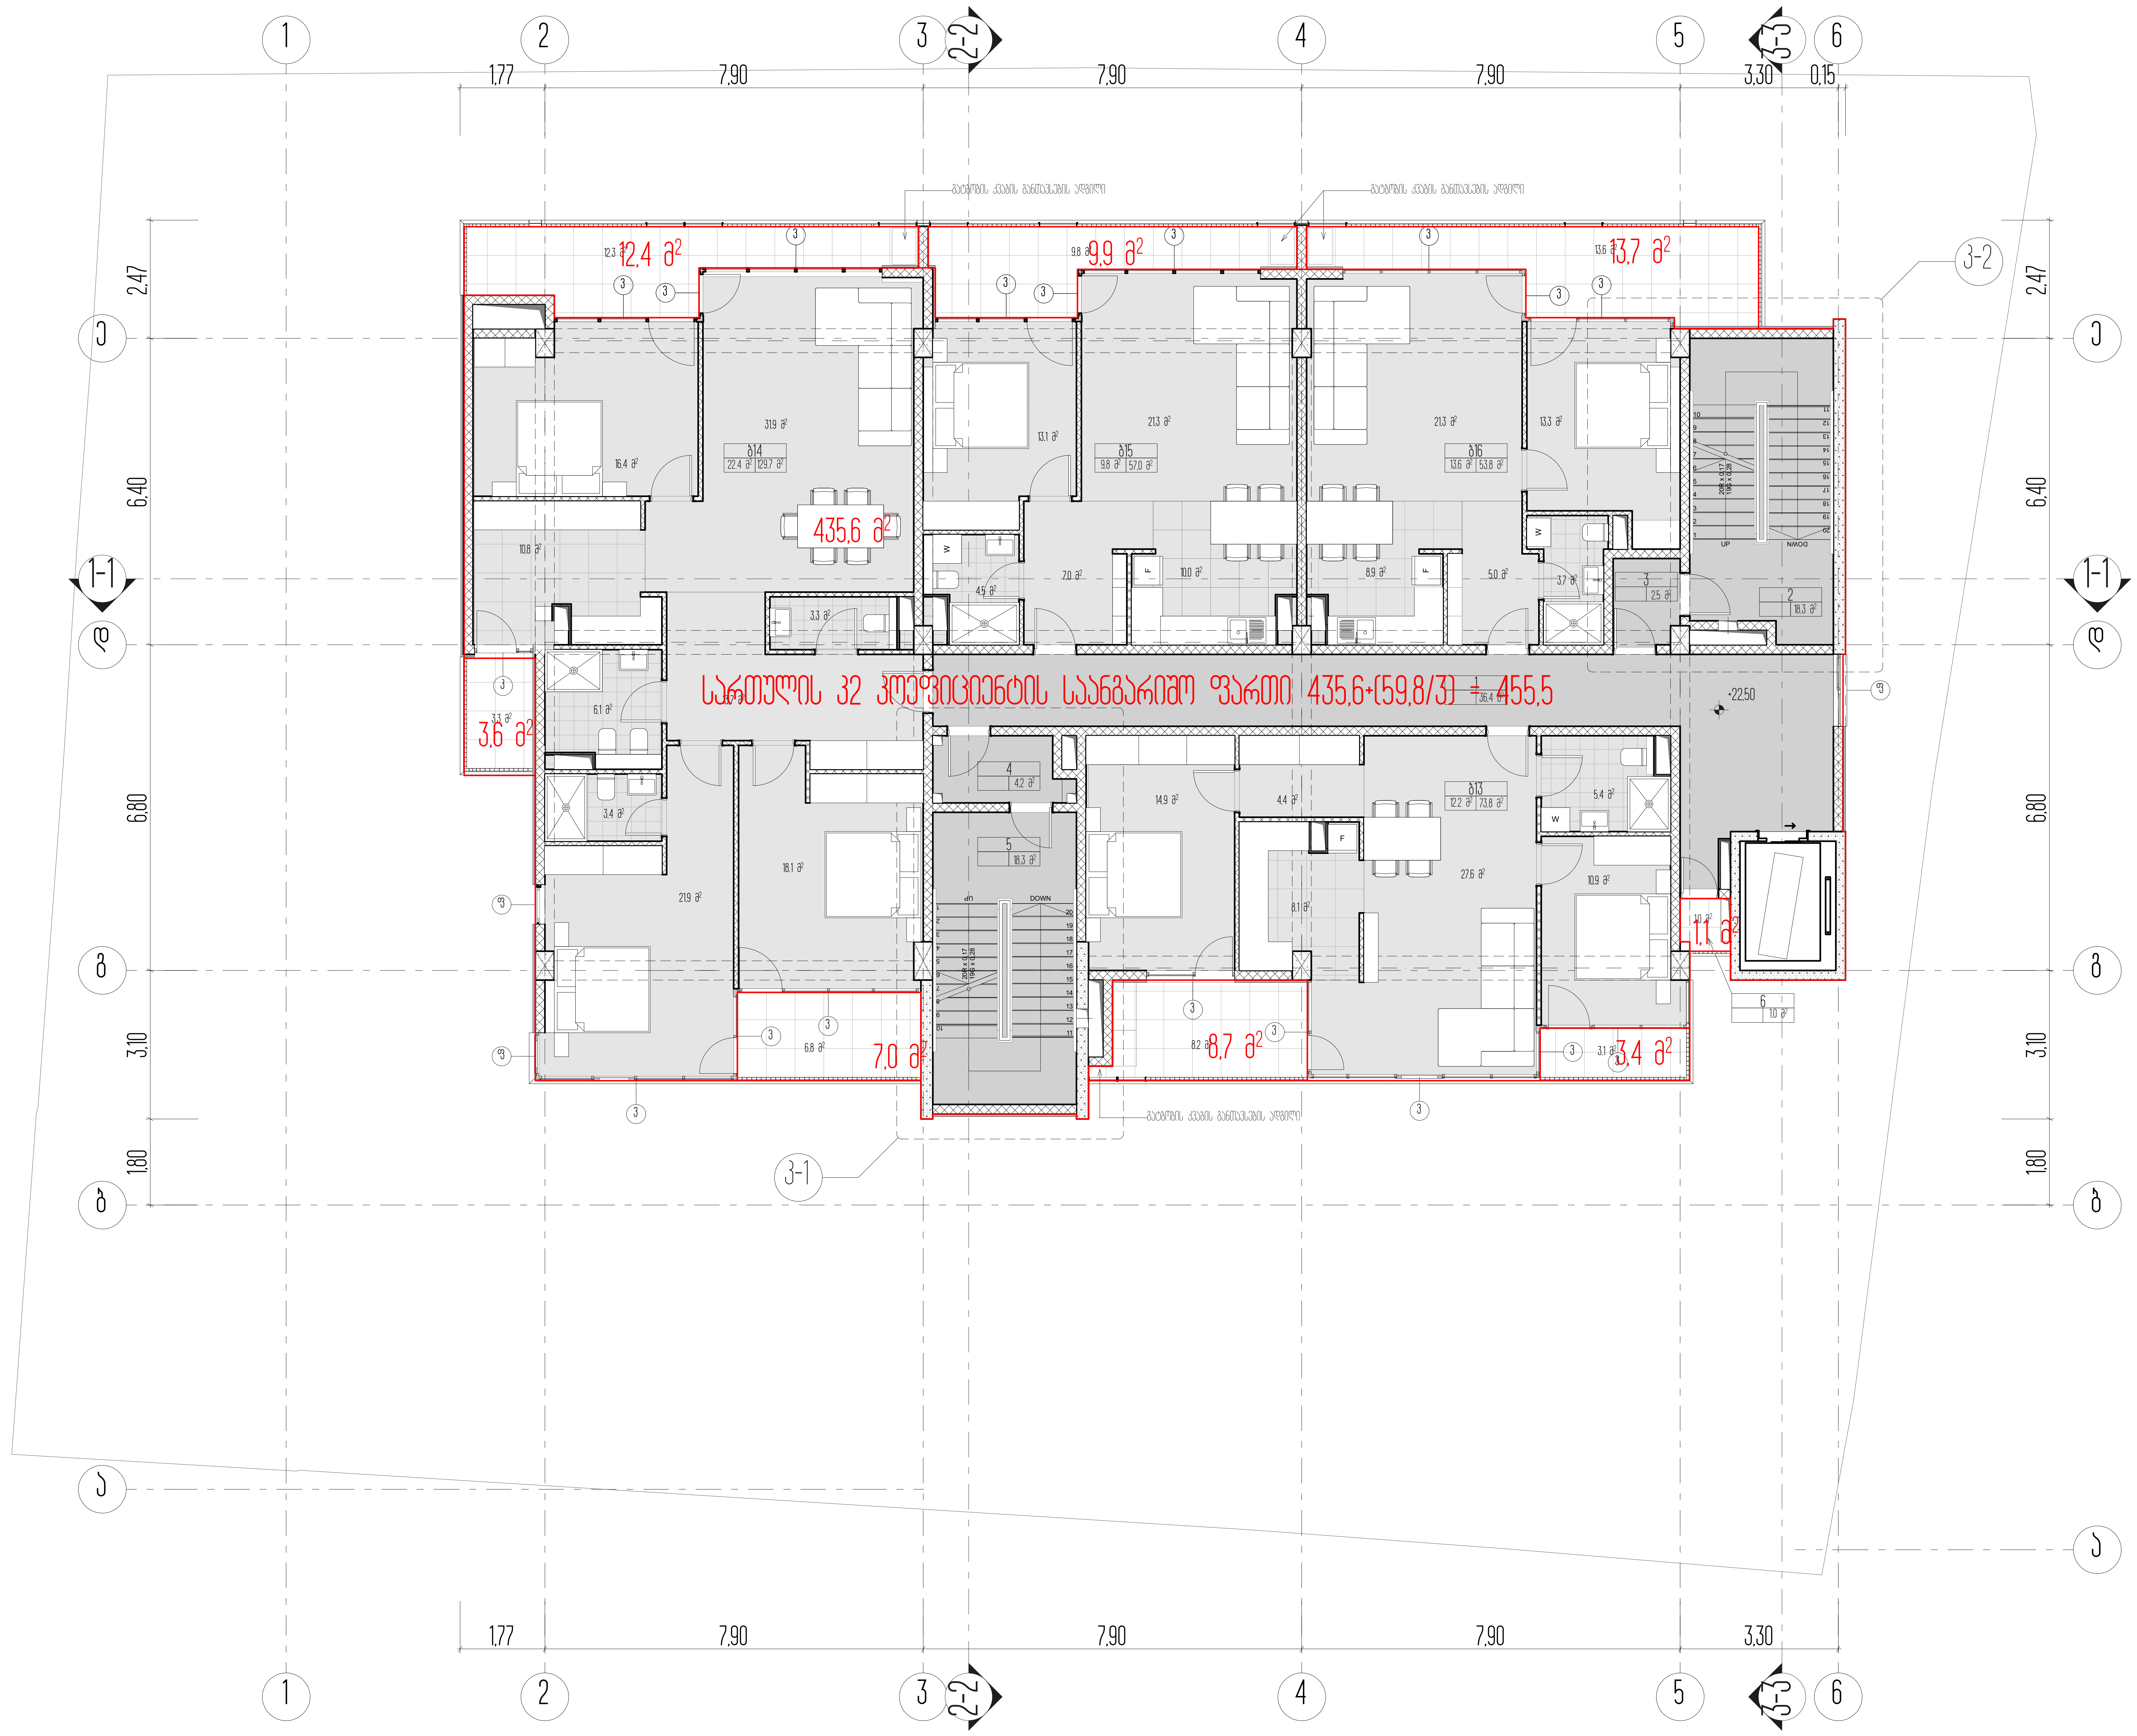

სართულის ტექნიკურ ეკონომიკური მაჩვენებლები

შენიშვნა:
კ2 კოეფიციენტის საანგარიშო ფართი დათვლილია რკინაბეტონის ფილის გარე კონტურზე

1. ნახაზზე საპროექტო შენობის ნული შეესაბამება აბსოლუტურ ნიშნულს - ________
2. ნახაზზე ზომები მოცემულია მეტრებში
3. ნახაზის ყველა ცვლილება მშენებლობისას შეთანხმებული უნდა იყოს პროექტის ავტორთან

ქ. თბილისი, უნივერსიტეტის ქ. 6

არქიტექტურული პროექტი

7 სართულის კ2 კროკის ანგარიში

პირობითი ნიშნები

ნაკვეთის საზღვარი

0,00 არქიტექტურული ნიშნული

ჭრილის ხაზი

ARCON architecture & construction
LLC ARCON
ქ. თბილისი, ყიფშიძის ქ. №9
ტელ: (+995 32) 2 182188

თანამდებობა	სახელი, გვარი	ხელმოწერა
დირექტორი	ზ. კალანდია	
არქიტექტორი	ვ. ვარდანია	
თარიღი	ფურც. რაოდენობა	ფურცლის №
		29







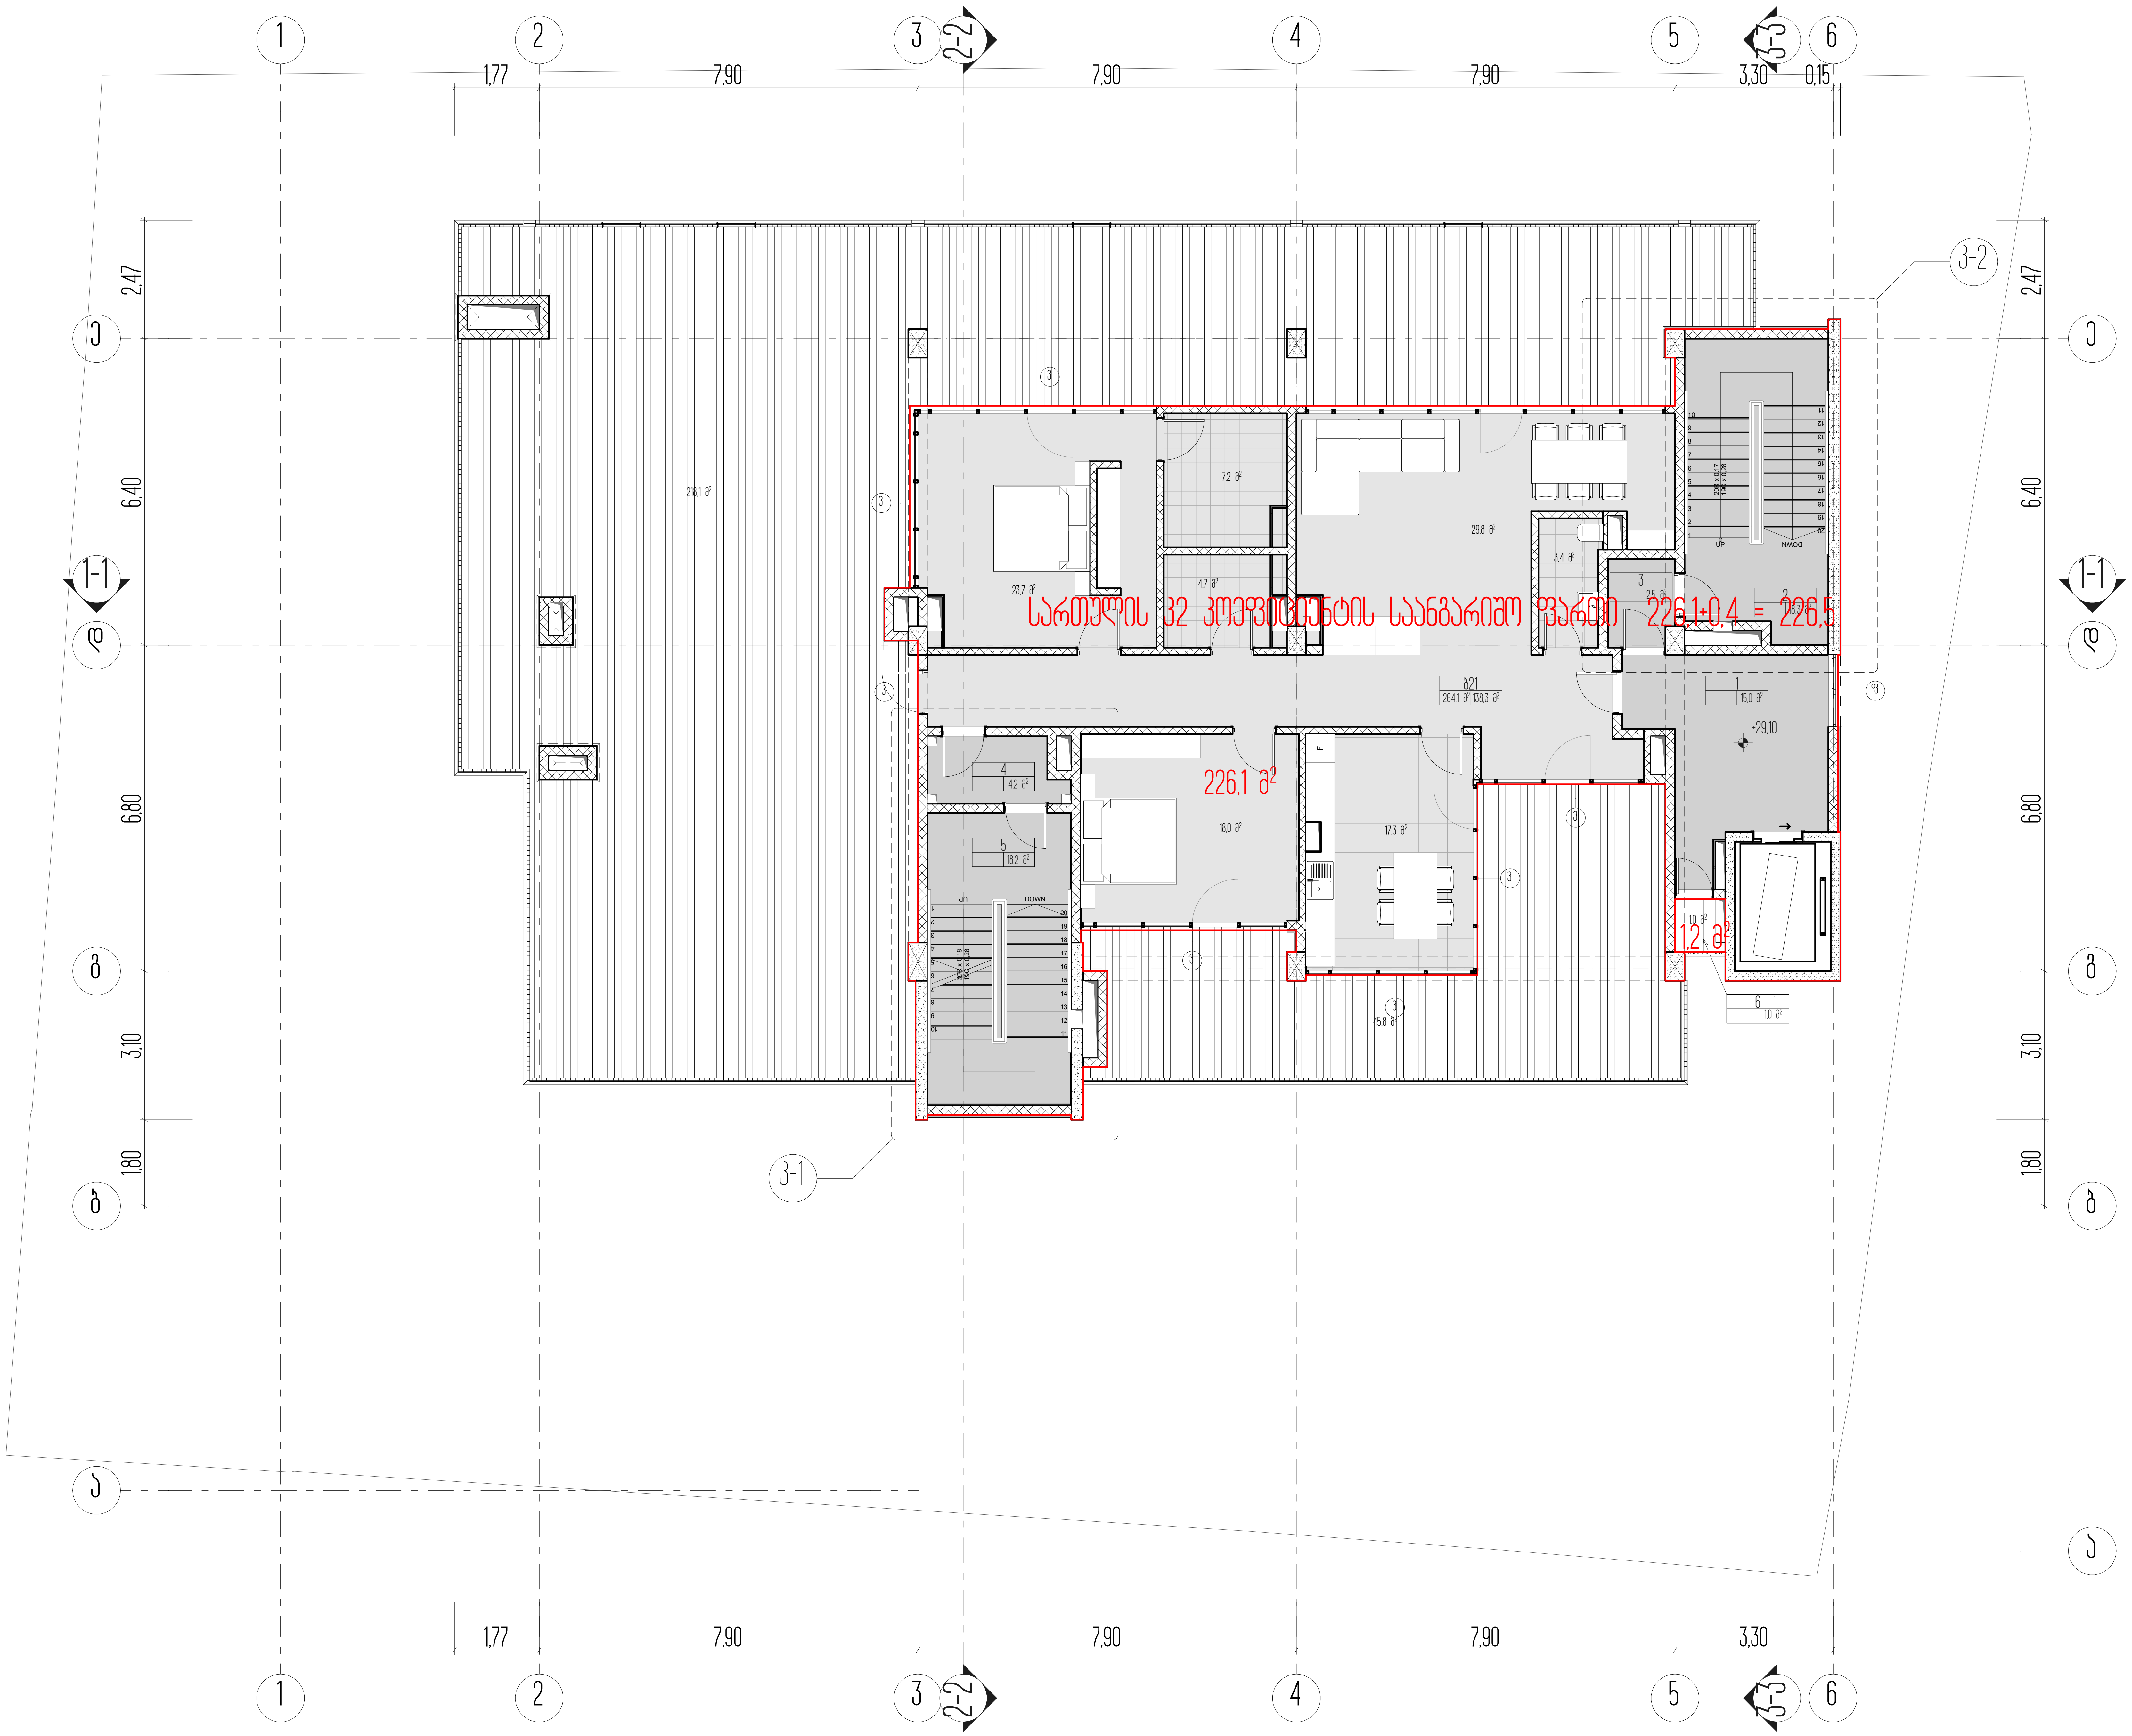

სართულის ტექნიკურ ეკონომიკური მაჩვენებლები

შენიშვნა:
კ2 კოეფიციენტის საანგარიშო ფართი
დათვლილია რკინაბეტონის ფილის გარე
კონტურზე

1. ნახაზზე საპროექტო შენობის ნული შეესაბამება
   აბსოლუტურ ნიშნულს - ________
2. ნახაზზე ზომები მოცემულია მეტრებში
3. ნახაზის ყველა ცვლილება მშენებლობისას
   შეთანხმებული უნდა იყოს პროექტის ავტორთან

ქ. თბილისი, უნივერსიტეტის ქ. 6

არქიტექტურული პროექტი

9 სართულის კ2 კოეფის ანგარიში

პირობითი ნიშნები

	ნაკვეთის სახღვარი
0,00	არქიტექტურული ნიშნული
ს2	
4-4	ჭრილის ხაზი

LLC ARCON
ქ. თბილისი, ყიფშიძის ქ. №9
ტელ: (+995 32) 2 182188

თანამდებობა	სახელი, გვარი	ხელმოწერა
დირექტორი	ზ. კალანდია	
არქიტექტორი	ვ. ვარდანია	
თარიღი	ფურც. რაოდენობა	ფურცლის №
		31

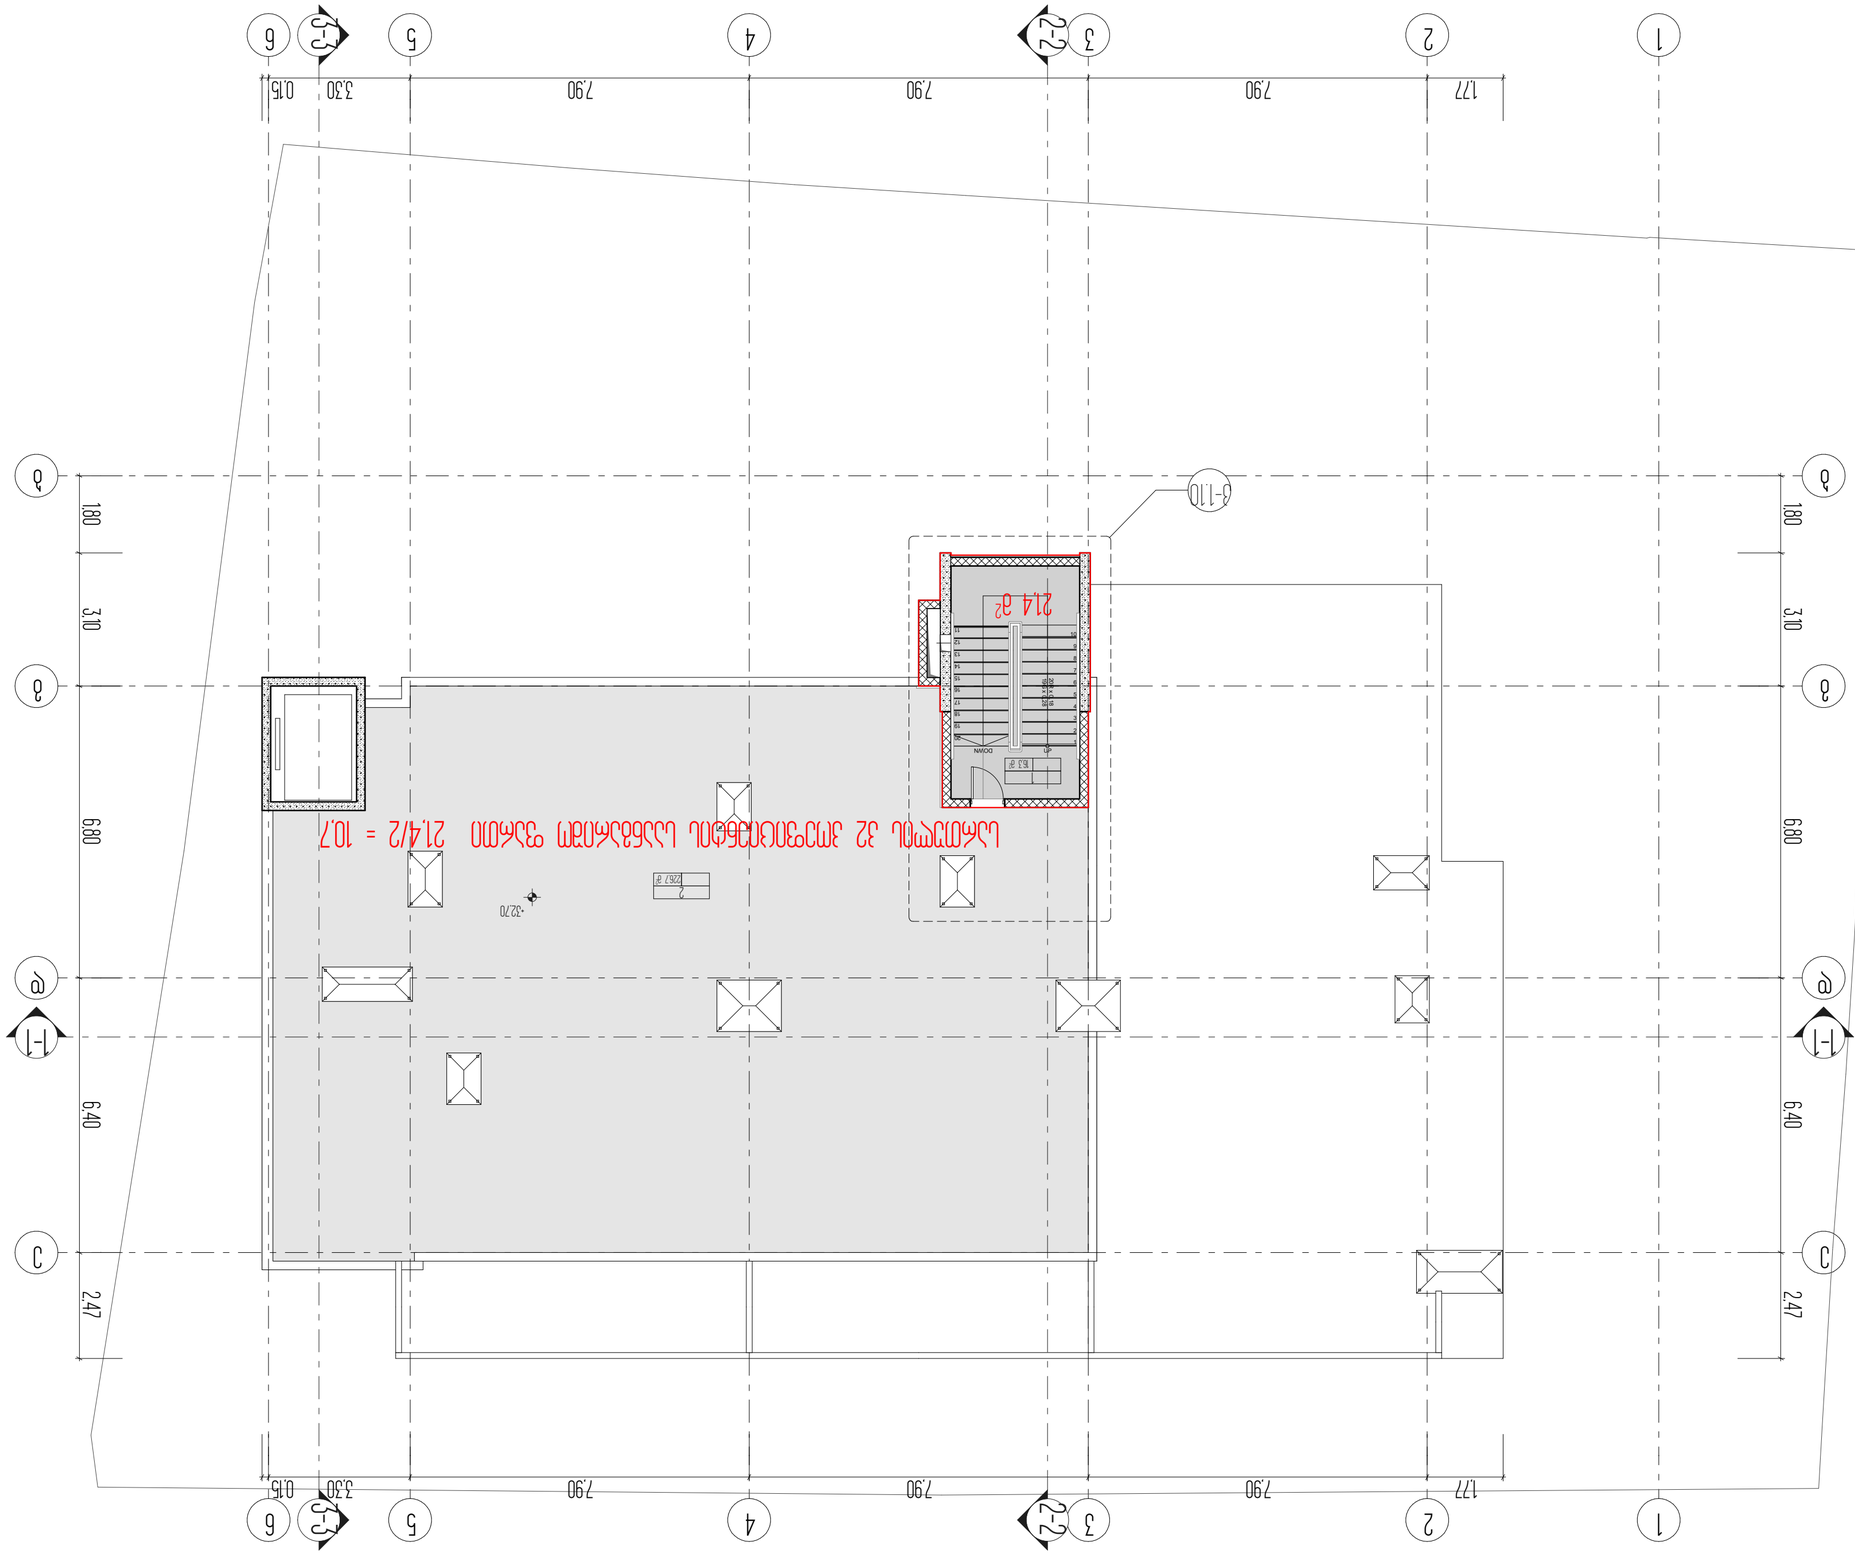

















მრავალფუნქციური საცხოვრებელი სახლის არქიტექტურული პროექტი
ს.კ 01.14.06.008.313

საქართველოს მთავრობის 2016 წლის 28 იანვრის #41 დადგენილებასთან "ტექნიკური რეგლამენტის "შენობა-ნაგებობის უსაფრთხოების წესების დამტკიცების თაობაზე " შესაბამისობის ანალიზი

18.02.2021

შენობა-ნაგებობის უსაფრთხოების წესებთან შესაბამისობის ანალიზი

გამოყენებული წესები - **„შენობა-ნაგებობის უსაფრთხოების წესები“**

ჩამოთვალეთ შენობის დაკავებულებები და აღწერეთ თითოეული გამოყენება
სასაწყობო ჯგუფი **სწ-2** (შემოზღუდული ავტოსადგომი გარაჟი, წყლის რეზერვუარის ოთახი, სახანძრო ტუმბო **-5.40** ნიშნულზე, შემოზღუდული ავტოსადგომი გარაჟი **-2.70** ნიშნულზე)
სავაჭრო ჯგუფი **სვ** (საცალო და საბითუმო ვაჭრობის მაღაზიები **+/-0.00** ნიშნულზე)
საქმიანი ჯგუფის **სქ** (საოფისე ფართი **+6.00; +9.30** ნიშნულზე)
საცხოვრებელი ჯგუფის ქვეჯგუფი **სც-2** (საცხოვრებელი ერთეულები (ბინები) 1**2.60;+15.90;+19.20;+22.50;+25.80;+29.10** ნიშნულებზე)

კონსტრუქციის ტიპი:	
განსაზღვრეთ კონსტრუქციის არსებული შენობისთვის: მაგალითი: II-A, II-B, V-A, V-B	
განსაზღვრეთ კონსტრუქციის ტიპი ახალი შენობისთვის: მაგალითი: II-A, II-B, V-A, V-B	**I-B**
შერეული კონსტრუქციის შემთხვევაში მიუთითეთ ტიპები, რომელიც გამოყენებული იქნება, განსაზღვრეთ ტიპები და მათი მდებარეობა:	

სიმაღლის შეზღუდვები ცხრილი 503 -ის მიხედვით		
დაკავებულობები	**დასაშვები სართულიანობა**	**შემოთავაზებული სართულიანობა**
სასაწყობო ჯგუფის ქვეჯგუფი **სწ-2**	**11**	**2**
სავაჭრო ჯგუფი **სვ**	**11**	**1**
საქმიანი ჯგუფი **სქ**	**11**	**2**
საცხოვრებელი ჯგუფის ქვეჯგუფი **სც-2**	**11**	**4**
	დასაშვები სიმაღლე	**შემოთავაზებული სიმაღლე**
შენობის სიმაღლე =	**48,8 მ.**	**37.70 მეტრი** **(მიწის დონის ნიშნული 462.00)**
მიწის დონის ზემოთ სართულ(ებ)ის რაოდენობა =	**9 სართული**	

ფართობის შეზღუდვები ცხრილი 503 -ის მიხედვით		
დაკავებულობები	**დასაშვები ფართობი (სართულზე)**	**შემოთავაზებული ფართობი(სართულზე)**
სასაწყობო ჯგუფო **სწ-2**	**7340**	**1161.0 კვ.მ**
სავაჭრო ჯგუფი **სვ**	**შეუზღუდავი**	**540.0კვ.მ**
საქმიანი ჯგუფი **სქ**	**შეუზღუდავი**	**1229.0**
საცხოვრებელი ჯგუფის ქვეჯგუფი **სც-2**	**შეუზღუდავი**	**2784 კვ.მ**
შემოთავაზებული ფართობების ჯამი =	**9814.0 კვ.მ**	
სართულების რაოდენობა =	**10**	
შენობის საერთო ფართობი =	**1041.0კვ.მ**	

გარე კედლის ცეცხლმედეგობისა და ღიობისადმი მოთხოვნები ცხრილების 602-ის და 705.8 -ის მიხედვით									
გარე კედელი	**ხანძარსაწინააღმდეგო მანძილი** (მეტრი)	**ცეცხლმედეგობის ხარისხი**(საათი)		**კედლის ღიობების ფართობი** (კედლის %)					
		მოთხოვნილი	**გათვალისწინებული**	**დასაშვები**			**გათვალისწინებული**		
				დაცული	**დაუცველი საშხეფებით**	**დაუცველი**	**დაცული**	**დაუცველი საშხეფებით**	**დაუცველი**
1-6 ღერძებში	9.39	0	0	შეუზღუდავი	შეუზღუდავი	შეუზღუდავი	-		0% 33,0%
6-1 ღერძებში	15	0	0	შეუზღუდავი	შეუზღუდავი	შეუზღუდავი	-		51%
A-E ღერძებში	5.20	1	2	75%	75%	45%	-		22%
E-A ღერძებში	3.62-4,65	1	2	45%	45%	15%	-		14,2%

ხანძრისაგან დაცვის სისტემებისადმი მოთხოვნები

დაკავებულობები/სივრცეები/გასასვლელი საშუალებები	ავტოსაშხეფი სისტემა	ალტერნატიული ავტომატური ცეცხლსაქრობი სისტემები	სახანძრო განგაშისა, კვამლაღმომჩენი და ცეცხლაღმომჩენი სისტემები	სახანძრო მილდგარების სისტემები	კვამლის საკონტროლო სისტემები	ხელის ცეცხლმაქრები	საავარიო განგაშის სისტემები
სასაწყობო ჯგუფი სწ-2	კი		კი	კი		კი	
სავაჭრო ჯგუფი სვ	არა		კი	კი		კი	
საქმიანი ჯგუფი სქ	არა		კი	კი		კი	
საცხოვრებელი ჯგუფი სც-2	არა		კი	კი			
კიბის უჯრედი	-	-	-	კი	არა	-	-
ლიფტები	-	-	-	-	კი (ლიფტები აღჭურვილია ჰაერის დაწნევის სიტემით	-	-
დერეფანი	-	-	კი	-	-	-	-
სახანძრო-სამაშველო სამსახურის მიერ გამოსაყენებელი მისაერთებლები				კი			
სახანძრო ტიმბოები და წყლის რეზერვუარი განტავსბულია -5.40 ნიშნულზე				კი			

განიავებისადმი მოთხოვნები		
დაკავებულობები/სივრცეები/გასასვლელი საშუალებები	ბუნებრივი განიავება	მექანიკური განიავება
სასაწყობო ჯგუფი სწ-2		კი

სავაჭრო ჯგუფი **სვ**	**კი**	
საქმიანი ჯგუფი **სქ**	**კი**	
საცხოვრებელი ჯგუფის ქვეჯგუფი **სც-2**	**კი**	
კიბის უჯრედი		**კი**
ლიფტები	-	**კი**
დერეფანი	-	**კი**

თითოეული სართულიდან გასასვლელი საშუალება									
სართულები	**დაკავებულობა და დაკავებულობის დატვირთვის ჯამური მაჩვენებელი**	**მოთხოვნილი გასასვლელების/გასასვლელთან მისადგომის რაოდენობა**	**გათვალისწინებული გასასვლელების/გასასვლელთან მისადგომის რაოდენობა და ტიპი**	**გასასვლელი საშუალებების სიგანე**(მეტრი)					
				გზა-კიბეები		**დერაფანი,**		**გასასვლელის გზა-კარი**	
				მოთხოვნილი	**გათვალისწინებული**	**მოთხოვნილი**	**გათვალისწინებული**	**მოთხოვნილი**	**გათვალისწინებული**
მიწის დონის ქვედა სართული --5.40	**სწ-2 (დ.დ -31)**	**2**	**2** შიგა გასასვლელის გზა-კიბე	**1,10** (თითო)	**1,40** (თითო)			**0,82** (თითო)	**0,82** (თითო)
მიწის დონის ქვედა სართული -2.70	**სწ-2 (დ.დ -32)**	**2**	**2** შიგა გასასვლელის გზა-კიბე	**1,10** (თითო)	**1,40** (თითო)			**0,82** (თითო)	**0,82** (თითო)
მიწის დონის სართული +/-0.00 ნიშნული	**სვ (დ.დ -193)**	**2**	**5** შენობიდან გამოსასვლელის გზა-კარი	**1,10** (თითო)	**1,40** (თითო)			**0,82** (თითო)	**0,82** (თითო)
მეორე სართული +6.00 ნიშნული	**სქ (დ.დ -65)**	**2**	**2** შიგა გასასვლელის გზა-კიბე	**1,10** (თითო)	**1,40** (თითო)	**1.20**	**1.50**	**0,82** (თითო)	**0,82** (თითო)

მესამე სართული +9.30 ნიშნული	სქ (დ.დ -56)	2	2 შიგა გასასვლელის გზა-კიბე	1,10 (თითო)	1,40 (თითო)	1.20	1.50	0,82 (თითო)	0,82 (თითო)
12.60;+15.90;+19.20;+22.50;+25.80 ნიშნულებზე	სც-2 (დ.დ -23)	2	2 შიგა გასასვლელის გზა-კიბე	1,10 (თითო)	1,40 (თითო)	1.20	1.50	0,82 (თითო)	0,82 (თითო)
+29.10 ნიშნულებზე	სც-2 (დ.დ -10)	2	2 შიგა გასასვლელის გზა-კიბე	1,10 (თითო)	1,40 (თითო)	1.20	1.50	0,82 (თითო)	0,82 (თითო)

წყალსადენი სისტემის ფიქსირებული მოწყობილობების რაოდენობა ცხრილი 1602.1-ის მიხედვით												
სართულები	დაკავებულობა და დაკავებულობის დატვირთვის ჯამური მაჩვენებელი	ფიქსირებული მოწყობილობები(ცალი)										
		უნიტაზი		ტუალეტის ხელსაბანები		აბაზანა/შხაპი		სასმელი წყლის ფანტანი		სამომსახურეო ნიჟარა		სამზარეულოს ნიჟარა	
		მოთხოვნილი	გათვალისწინებული	მოთხოვნილი	გათვალისწინებული	მოთხოვნილი	გათვალისწინებული	მოთხოვნილი	გათვალისწინებული	მოთხოვნილი	გათვალისწინებული	მოთხოვნილი	გათვალისწინებული
მიწის დონის ქვედა -2 სართული	სწ-2 (დ.დ - 31)	შენობა-ნაგებობის უსაფრთხოების წესების 1602.3 ქვეთავის მიხედვით საზოგადოებრივი ტუალეტები აუცილებელი არ არის ღია ან შემოზღუდულ ავტოსადგომ გარაჟებში. ტუალეტის მოწყობილობები საჭირო არ არის ავტოსადგომ გარაჟებში, რომელთაც ავტოსადგომის მეთვალყურეები არ ემსახურებიან.											
მიწის დონის ქვედა -1 სართული	სწ-2 (დ.დ - 32)	შენობა-ნაგებობის უსაფრთხოების წესების 1602.3 ქვეთავის მიხედვით საზოგადოებრივი ტუალეტები აუცილებელი არ არის ღია ან შემოზღუდულ ავტოსადგომ გარაჟებში. ტუალეტის მოწყობილობები საჭირო არ არის ავტოსადგომ გარაჟებში, რომელთაც ავტოსადგომის მეთვალყურეები არ ემსახურებიან.											

წყალსადენი სისტემის ფიქსირებული მოწყობილობების რაოდენობა ცხრილი 1602.1-ის მიხედვით

სართულები	დაკავებულობა და დაკავებულობის დატვირთვის ჯამური მაჩვენებელი	ფიქსირებული მოწყობილობები(ცალი)											
		უნიტაზი		ტუალეტის ხელსაბანები		აბაზანა/შხაპი		სასმელი წყლის ფანტანი		სამომსახურეო ნიჟარა		სამზარეულოს ნიჟარა	
		მოთხოვნილი	დაინსტალირების გათვალისწინებული	მოთხოვნილი	დაინსტალირების გათვალისწინებული	მოთხოვნილი	დაინსტალირების გათვალისწინებული	მოთხოვნილი	დაინსტალირების გათვალისწინებული	მოთხოვნილი	დაინსტალირების გათვალისწინებული	მოთხოვნილი	დაინსტალირების გათვალისწინებული
მიწის დონის სართული +/-0.00 ნიშნული	სვ (დ.დ.-193)	1	1	2	2	-	-	1	მინ. 2	1	1	-	-
მეორე სართული +6.00 ნიშნული	სქ (დ.დ.-65)	1	1	5	5	-	-	1	მინ 2	1	1	-	-
მესამე სართული +9.30 ნიშნული	სქ (დ.დ.-56)	1	1	4	4			1	1	1	1		

წყალსადენი სისტემის ფიქსირებული მოწყობილობების რაოდენობა-საცხოვრებელი ჯგუფი სც-2 ქვეჯგუფი ცხრილი 1602.1-ის მიხედვით						
სართულები	საცხოვრებელი ერთეულები	ფიქსირებული მოწყობილობები				
		უნიტაზი (ერთ საცხოვრებელ ერთეულზე)	ტუალეტის ხელსაბანები (ერთ საცხოვრებელ ერთეულზე)	აბაზანა/შხაპი (ერთ საცხოვრებელ ერთეულზე)	სამზარეულოს ნიჟარა (ერთ საცხოვრებელ ერთეულზე)	ავტომატური სარეცხი მანქანის მისაერთებელი

		მოთხოვნილი	გათვალისწინებული	მოთხოვნილი	გათვალისწინებული	მოთხოვნილი	გათვალისწინებული	მოთხოვნილი	გათვალისწინებული	მოთხოვნილი	გათვალისწინებული
1**2.60;+15.90;+19.20;+22.50;+25.80**ნიშნულებზე	**სც-2 (დ.დ -23)**	1	1	1	1	1	1	1	1	1 (20 საცხ. ერთეულზე)	1 (თითო საცხ. ერთეულზე)
+29.10 ნიშნულეზზე	**სც-2 (დ.დ -10)**	1	1	1	1	1	1	1	1	1 (20 საცხ. ერთეულზე)	1 (თითო საცხ. ერთეულზე)



შემოზღუდული ავტოსადგომი	
-	587.053.მ
სნ-2	18.6
დ.დ.32	

- შენობაში გათვალისწინებულია ავამღსაწინააღმდეგო ვენტილაციის მოწყობა
- შენობაში გათვალისწინებულია ავტომატური სიგნალიზაციის მოწყობა

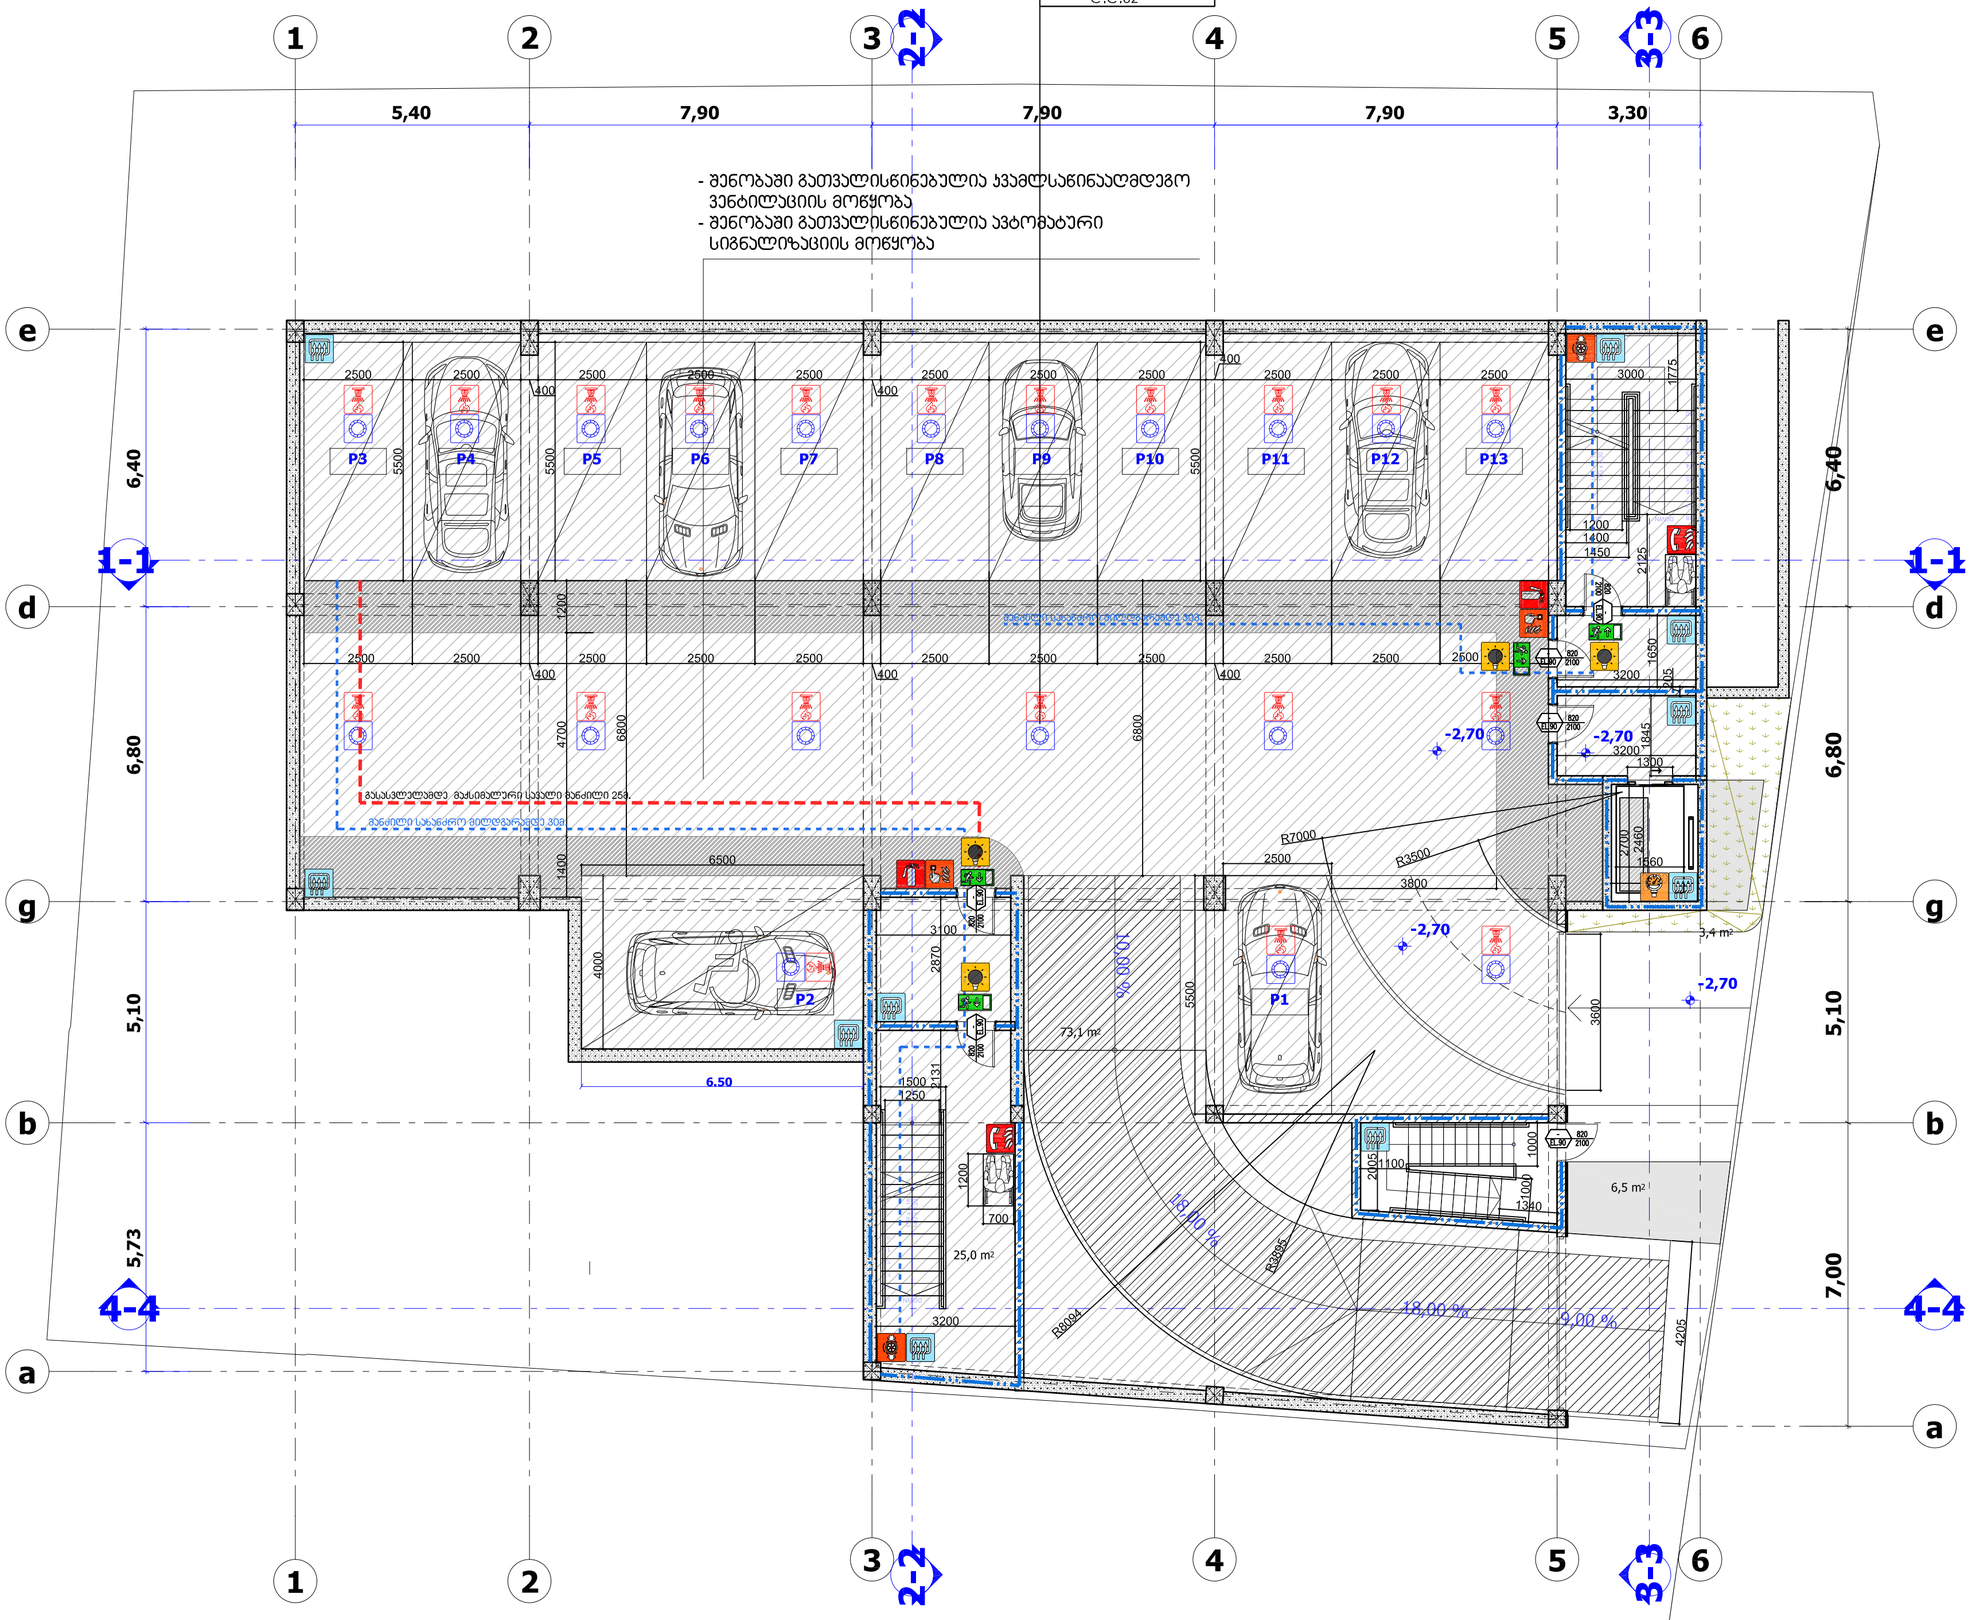

ს2 კოეფიციენტის საანგარიშო ფართობი (სართულზე)

ს1 კოეფიციენტის საანგარიშო ფართობი

1. ნახაზზე საკროექტო შენობის ნული შეესაბამება აბსოლუტურ ნიშნულს - _____
2. ნახაზზე ზომები მოცემულია მეტრებში
3. ნახაზის ყველა ცვლილება მშენებლობისას შეთანხმებული უნდა იყოს პროექტის ავტორთან

ქ. თბილისი, გორგასლის ქ. №53

არქიტექტურული პროექტი

ფურცლის დასახელება

-1 სართულის გეგმა

პირობითი ნიშნები

-2,70 — ნაკვეთის სახღვარი

არქიტექტორული ნიშნული

s2 — ფართის ნომერი; ფართი შიდა კონტურზე; საზაფხულო ფართი

LLC ARCON
ქ. თბილისი, ყიფშიძის ქ. №9
ტელ: (+995 32) 2 182188

თანამდებობა	სახელი, გვარი	ხელმოწერა
დირექტორი	ზ. ჯალაღონია	
არქიტექტორი	ვ. ვარდანია	
შეამოწმა	ა. ჯობავა	
თარიღი	ფურც. რაოდენობა	ფურცლის №

- შენობაში გათვალისწინებულია ჯამლსაწინააღმდეგო ვენტილაციის მოწყობა
- შენობაში გათვალისწინებულია ავტომატური სიგნალიზაციის მოწყობა

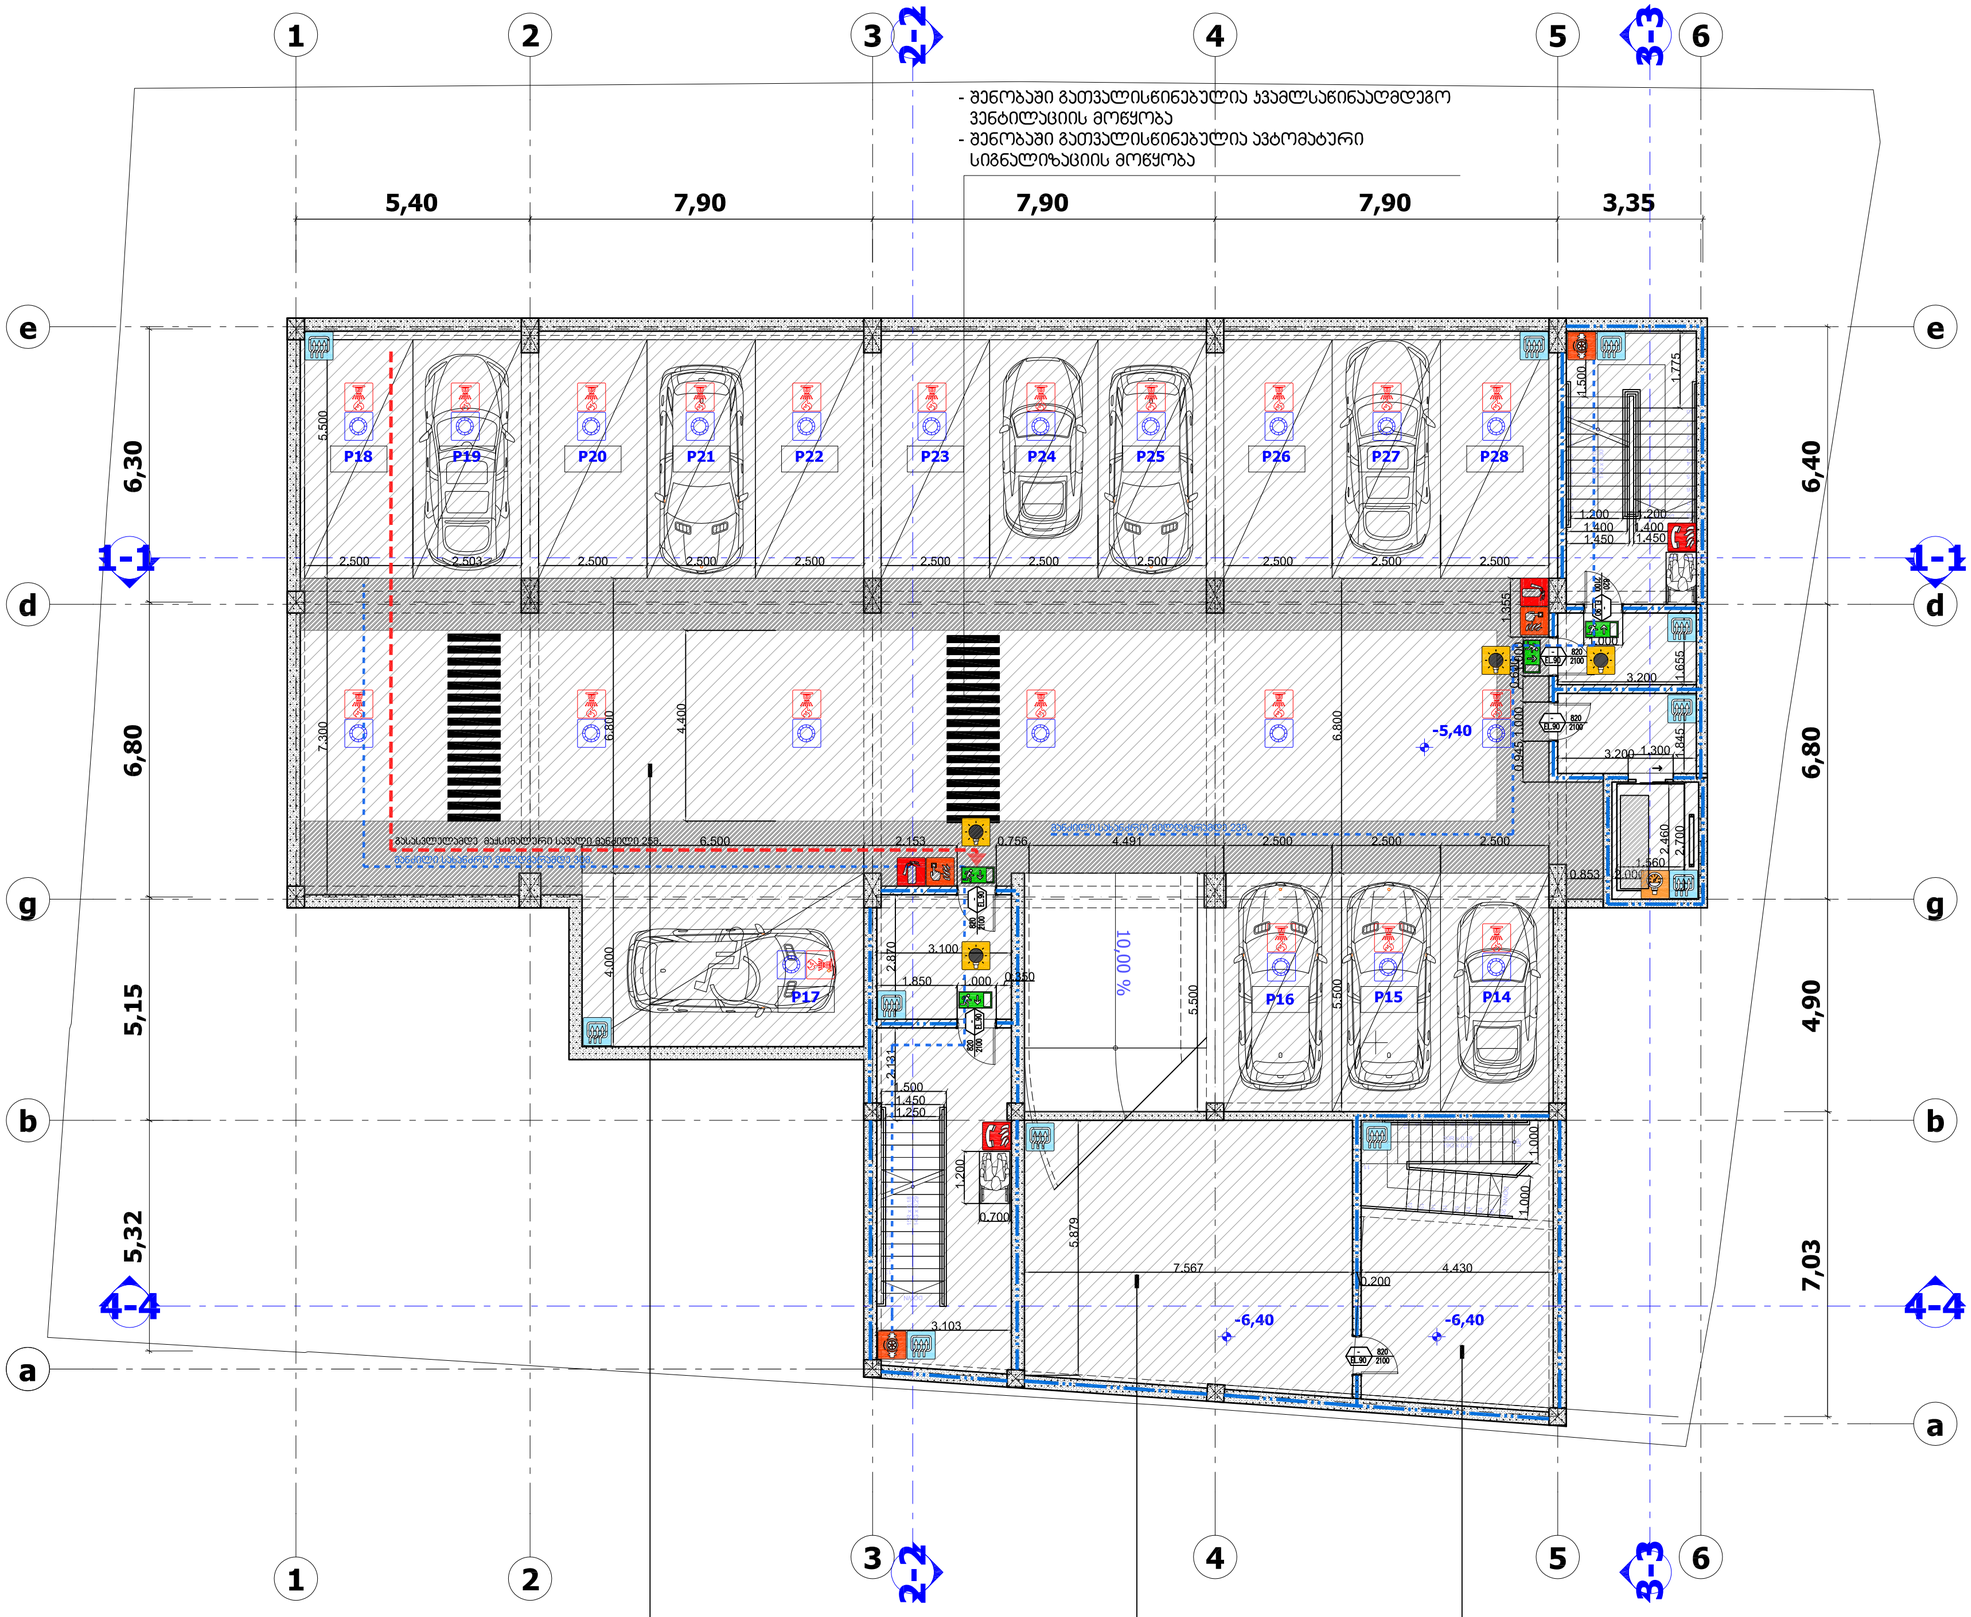

შემოზღუდული ავტოსადგომი	
-	525.0კვ.მ
სწ-2	18.6
დ.დ.28	

წყლის რეზერვუარი	
-	46.5კვ.მ
სწ-2	27.9
დ.დ.2	

სატუმბო	
-	29.0კვ.მ
სწ-2	27.9
დ.დ.1	

სართულის ტექნიკურ ეკონომიკური მაჩვენებლები

ჯ2 კონსტრუქციების საანგარიშო ფართობი (სართულზე)

ჯ1 კონსტრუქციების საანგარიშო ფართობი

1. ნახაზზე საპროექტო შენობის ნული შეესაბამება აბსოლუტურ ნიშნულს - _____
2. ნახაზზე ზომები მოცემულია მეტრებში
3. ნახაზის ყველა ცვლილება მშენებლობისას შეთანხმებული უნდა იყოს პროექტის ავტორთან

ქ. თბილისი, გორგასლის ქ. №53

არქიტექტურული პროექტი

ფურცლის დასახელება

-2 სართულის გეგმა

პირობითი ნიშნები

-5,40 — ნაკვეთის სახღვარი

არქიტექტურული ნიშნული

s2 — ფართის ნომერი; ფართი ჭიდა კონტურზე; სახანძრო ფართი

LLC ARCON

ქ. თბილისი, ყიფშიძის ქ. №9

ტელ: (+995 32) 2 182188

თანამდებობა	სახელი, გვარი	ხელმოწერა
დირექტორი	ზ. ჯალაღონია	
არქიტექტორი	ვ. ჯორდანია	
შემოწმა	ა. ჯობავა	
თარიღი	ფურც. რაოდენობა	ფურცლის №

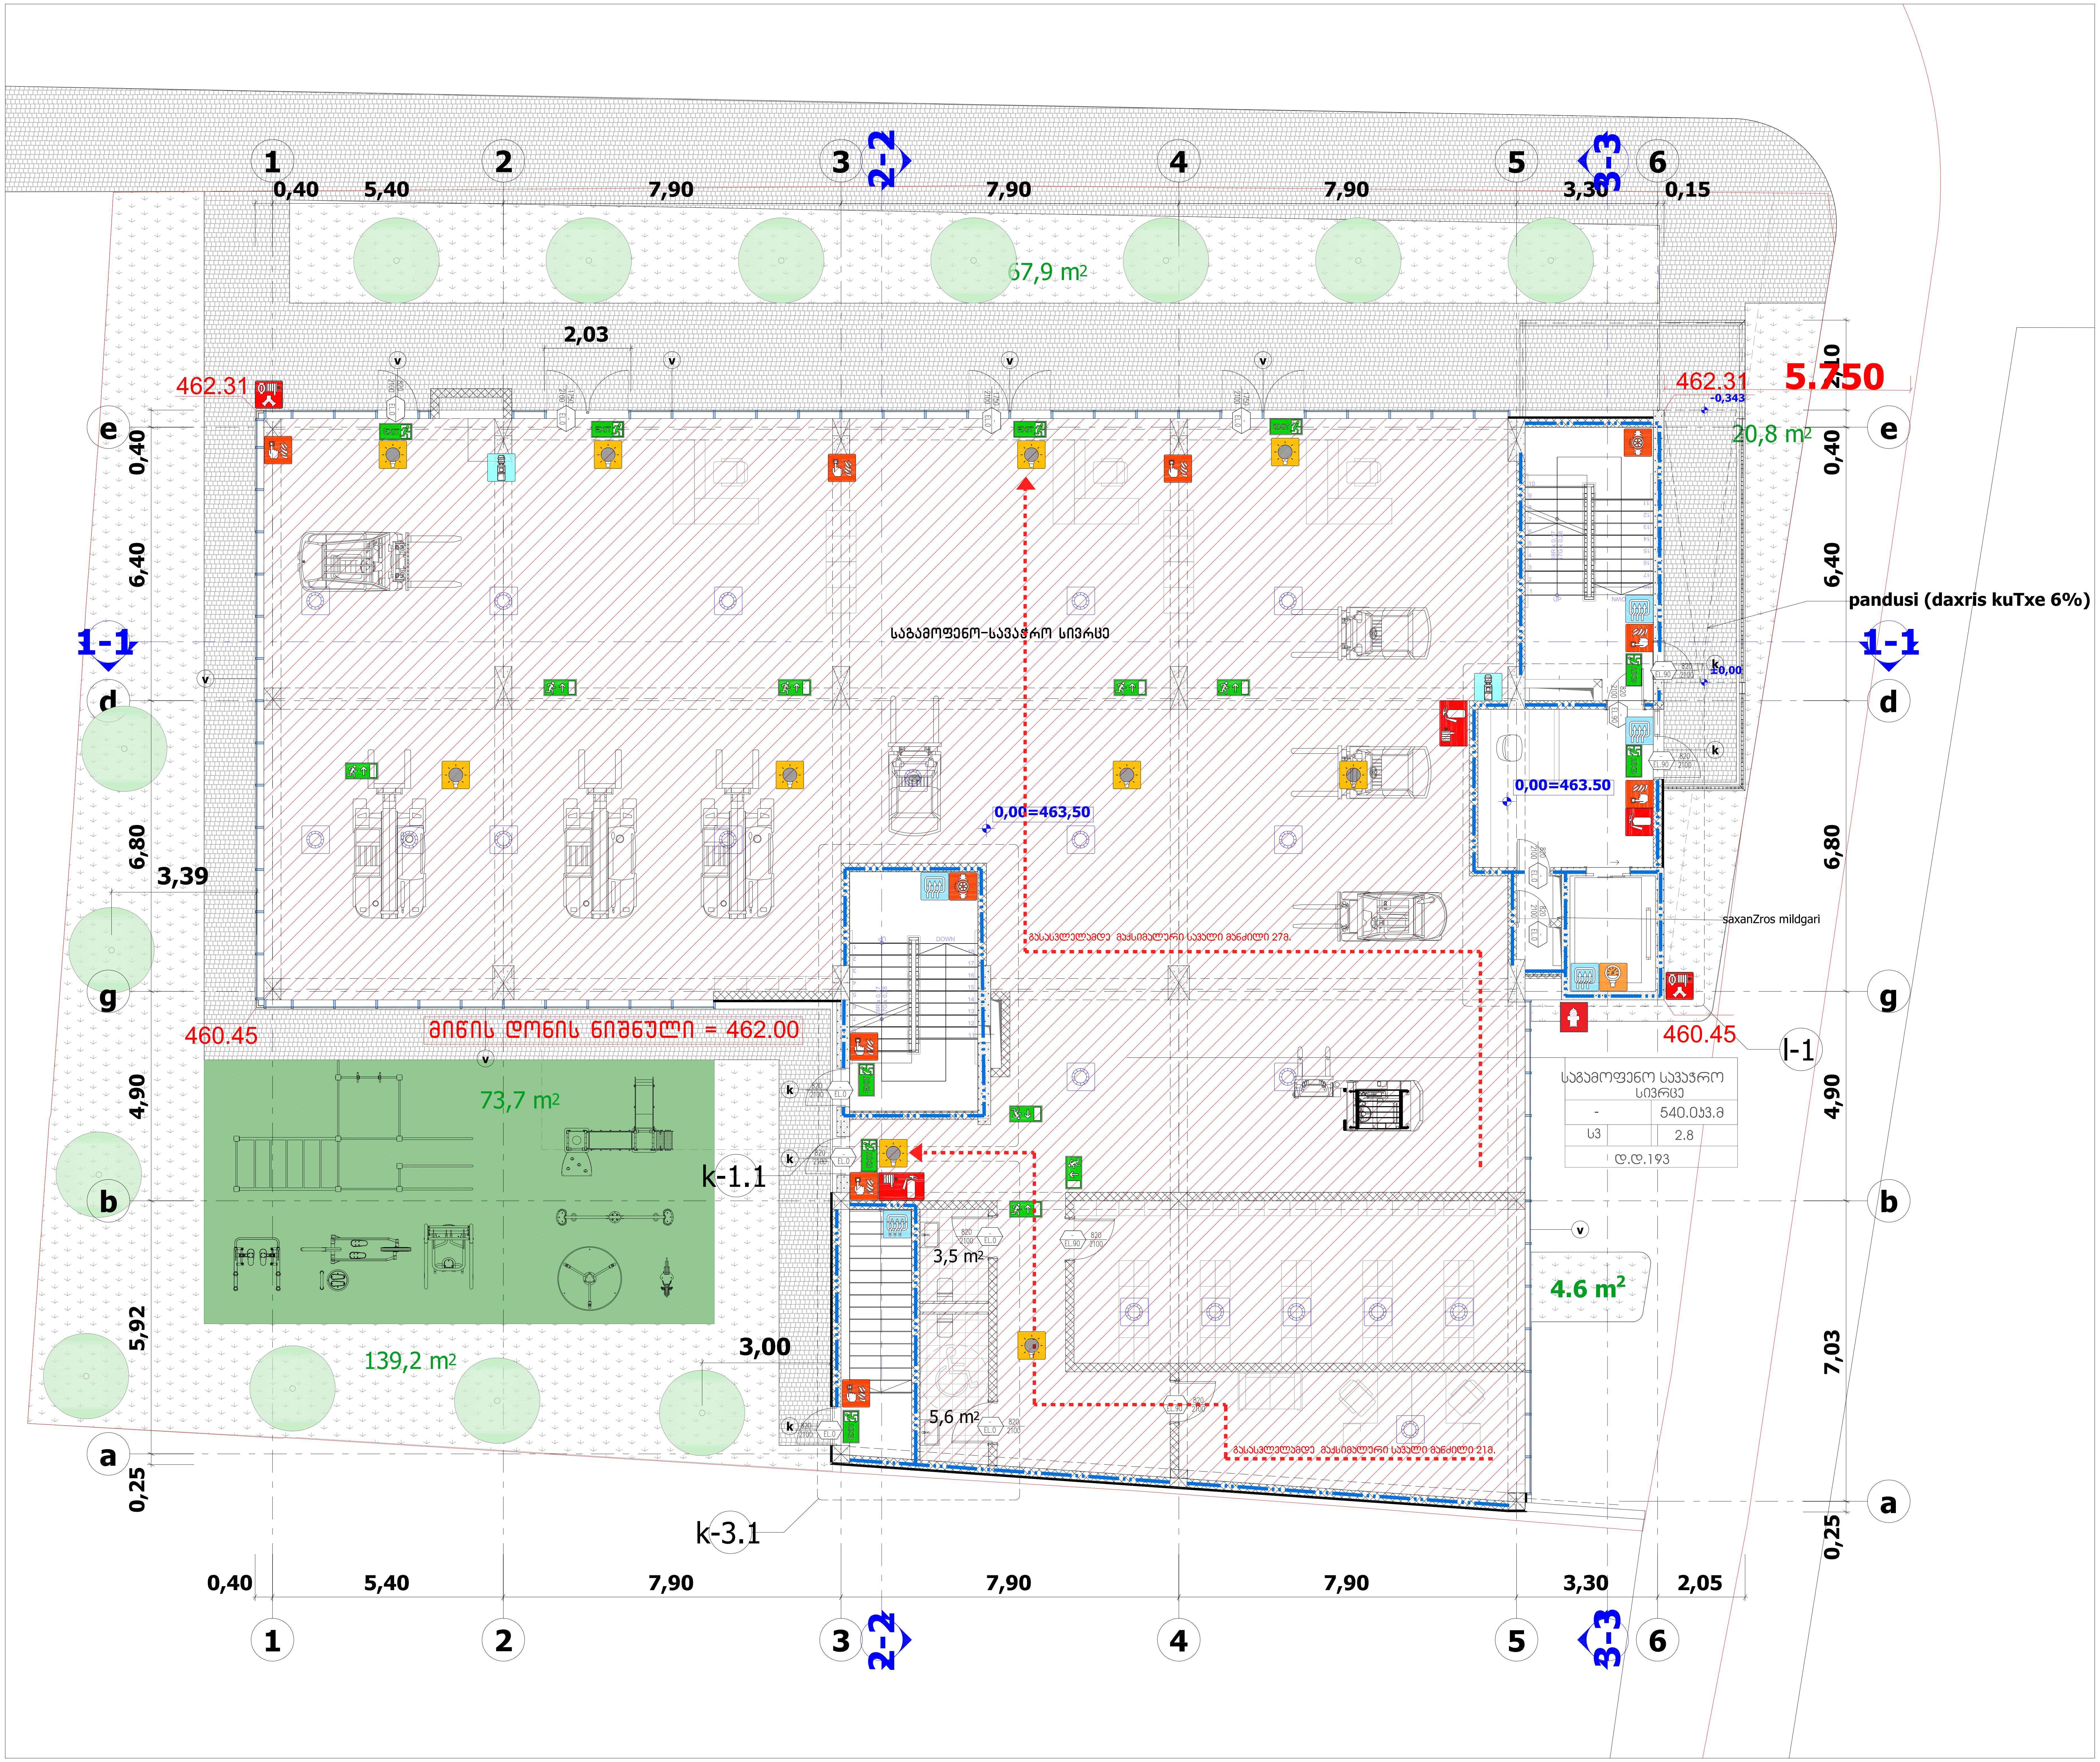

სართულის ტექნიკურ ეკონომიკური მაჩვენებლები

k2 კოეფიციენტის საანგარიშო ფართობი (სართულზე)

k1 კოეფიციენტის საანგარიშო ფართობი

1. ნახაზზე საპროექტო შენობის ნული შეესაბამება აბსოლუტურ ნიშნულს - ________
2. ნახაზზე ზომები მოცემულია მეტრებში
3. ნახაზის ყველა ცვლილება მშენებლობისას შეთანხმებული უნდა იყოს პროექტის ავტორთან

ქ. თბილისი, გორგასლის ქ. №53

არქიტექტურული პროექტი

ფურცლის დასახელება

+2 სართულის გეგმა

პირობითი ნიშნები

ნაკვეთის სახღვარი

0,00=463.50 — არქიტექტურული ნიშნული

s2 — ფართის ნომერი; ფართი შიდა კონტურზე; საზაფხულო ფართი

LLC ARCON
ქ. თბილისი, ყიფშიძის ქ. №9
ტელ: (+995 32) 2 182188

თანამდებობა	სახელი, გვარი	ხელმოწერა
დირექტორი	ზ. კალანდია	
არქიტექტორი	ვ. ვარდანია	
შეამოწმა	ა. ჭობავა	
თარიღი	ფურც. რაოდენობა	ფურცლის №
		#LayNo

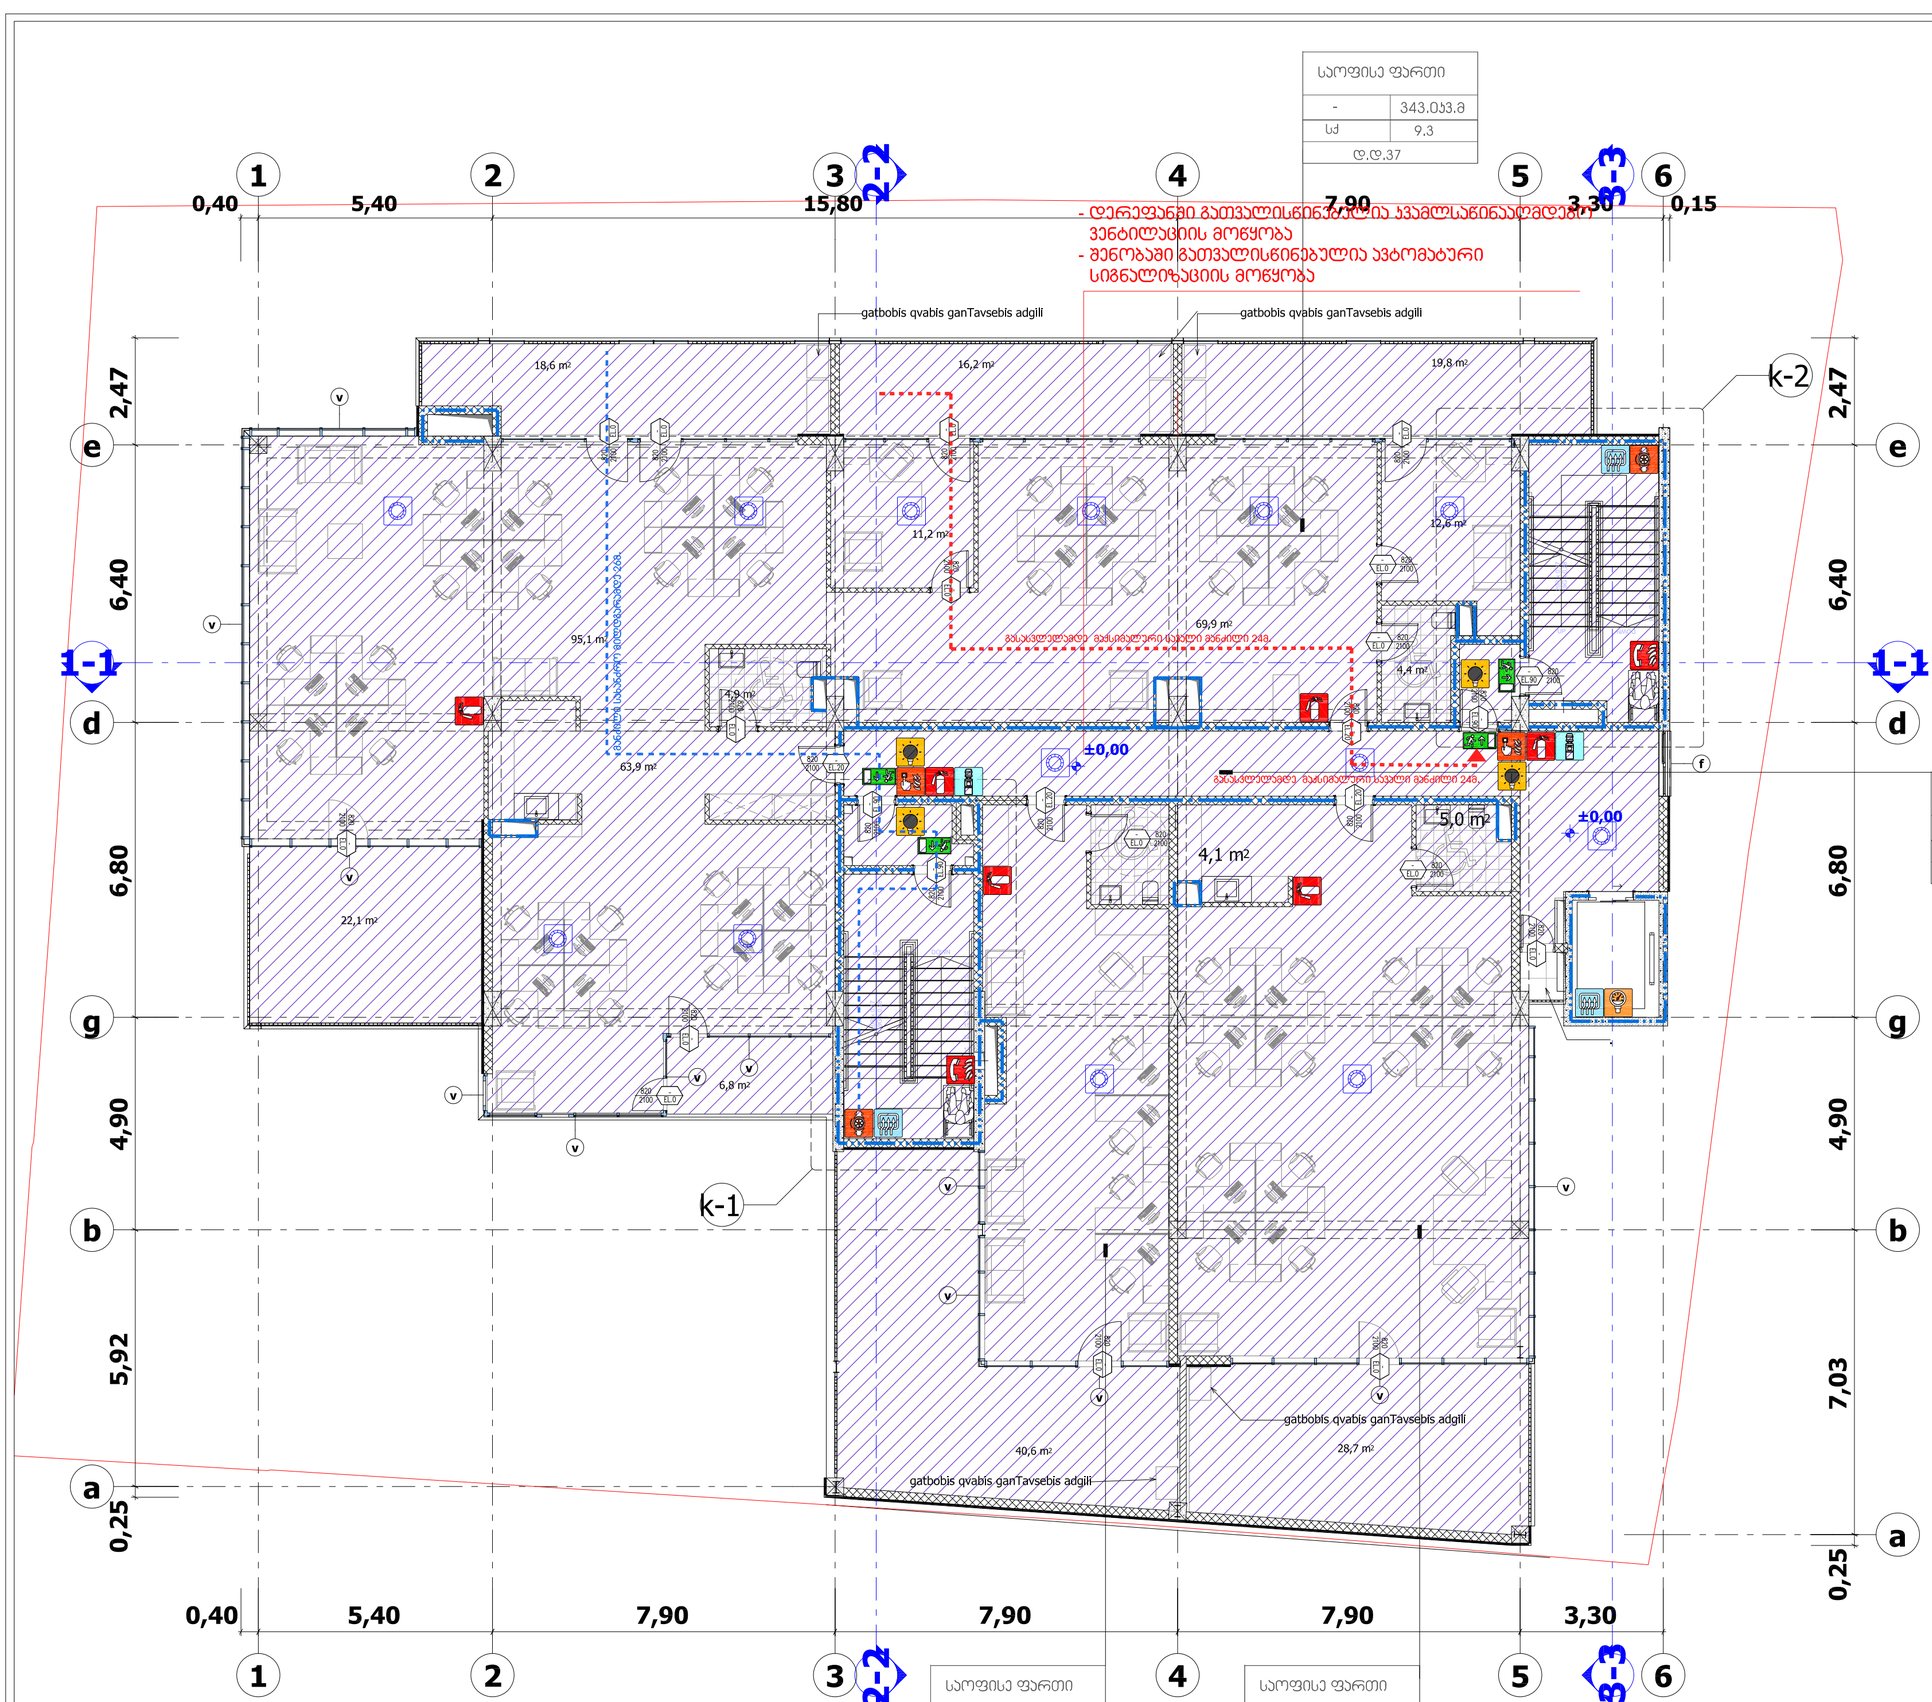

საოფისე ფართი	
-	343.0ჯ3.მ
სძ	9.3
დ.დ.37	

დერეფანი	
-	42.2ჯ3.მ
სძ	9.3
დ.დ.5	

საოფისე ფართი	
-	118.7ჯ3.მ
სძ	9.3
დ.დ.12	

საოფისე ფართი	
-	107.3ჯ3.მ
სძ	9.3
დ.დ.11	

სართულის ტექნიკურ ეკონომიკური მაჩვენებლები

ს2 პოლფიციენტის სანაგარიშო ფართობი (სართულზე)

ს1 პოლფიციენტის სანაგარიშო ფართობი

1. ნახაზზე სპროექტო შენობის ნული შეესაბამება აბსოლუტურ ნიშნულს - _____
2. ნახაზზე ზომები მოცემულია მეტრებში
3. ნახაზის ყველა ცვლილება მშენებლობისას შეთანხმებული უნდა იყოს პროექტის ავტორთან

ქ. თბილისი, გორგასლის ქ. №53

არქიტექტურული პროექტი

ფურცლის დასახელება

+2 სართულის გეგმა

პირობითი ნიშნები

ნაკვეთის სახღვარი

0,00=463.50 არქიტექტორული ნიშნული

s2 ფართის ნომერი
ფართი მიდა კონტურზე
სახანძრო ფართი

LLC ARCON
ქ. თბილისი, ყიფშიძის ქ. №9
ტელ: (+995 32) 2 182188

თანამდებობა	სახელი, გვარი	ხელმოწერა
დირექტორი	ზ. ჯალაღონია	
არქიტექტორი	ვ. ვარდანია	
შეამოწმა	ა. ჯობავა	
თარიღი	ფურც. რაოდენობა	ფურცლის №
		#LayNo

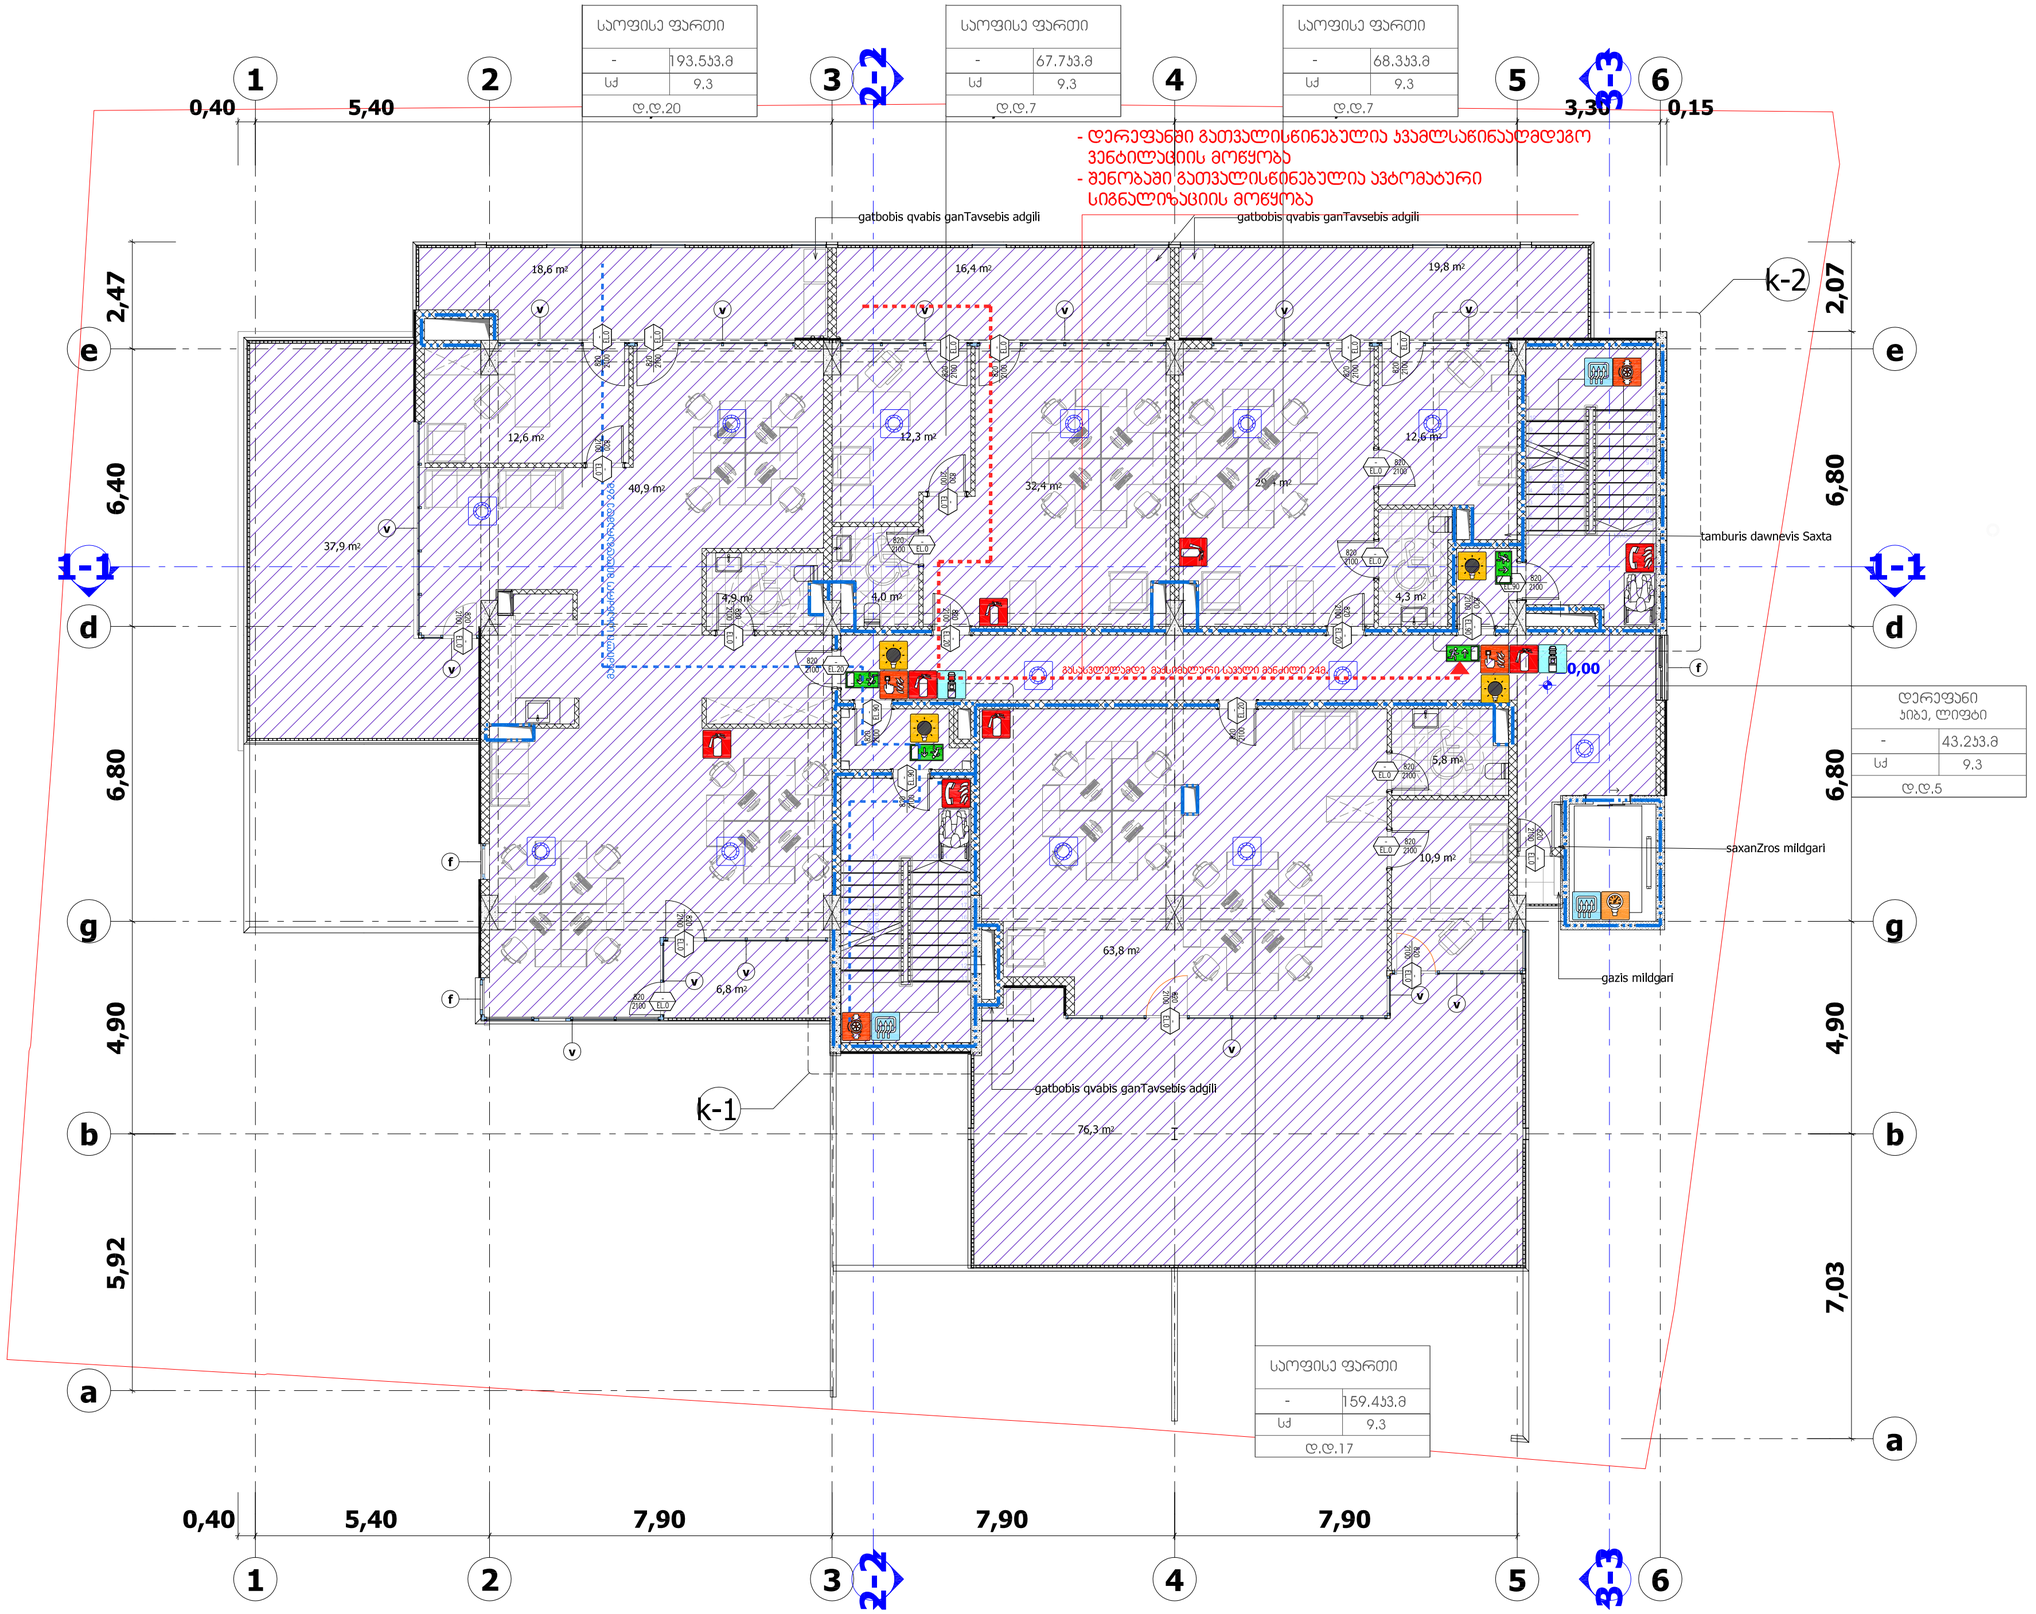

სართულის ტექნიკურ ეკონომიკური მაჩვენებლები

ს2 სართულის სანგარიშო ფართობი (სართულზე)

ს1 სართულის სანგარიშო ფართობი

დერეფანი ჯიბე, ლიფტი	
-	43.2ს3.მ
სძ	9.3
დ.დ.5	

1. ნახაზზე სპროექტო შენობის ნული შესაბამება აბსოლუტურ ნიშნულს - _____
2. ნახაზზე ზომები მოცემულია მეტრებში
3. ნახაზის ყველა ცვლილება მშენებლობისას შეთანხმებული უნდა იყოს პროექტის ავტორთან

ქ. თბილისი, გორგასლის ქ. №53

არქიტექტურული პროექტი

ფურცლის დასახელება

+2 სართულის გეგმა

პირობითი ნიშნები

ნაკვეთის სახღვარი

0,00=463.50 არქიტექტურული ნიშნული

s2 ფართის ნომერი
ფართი შიდა კონტურზე
სახანძრო ფართი

LLC ARCON
ქ. თბილისი, ყიფშიძის ქ. №9
ტელ: (+995 32) 2 182188

თანამდებობა	სახელი, გვარი	ხელმოწერა
დირექტორი	ზ. ჯალაღონია	
არქიტექტორი	ვ. ვარდანია	
შეამოწმა	ა. ჯობავა	
თარიღი	ფურც. რაოდენობა	ფურცლის №
		#LayNo

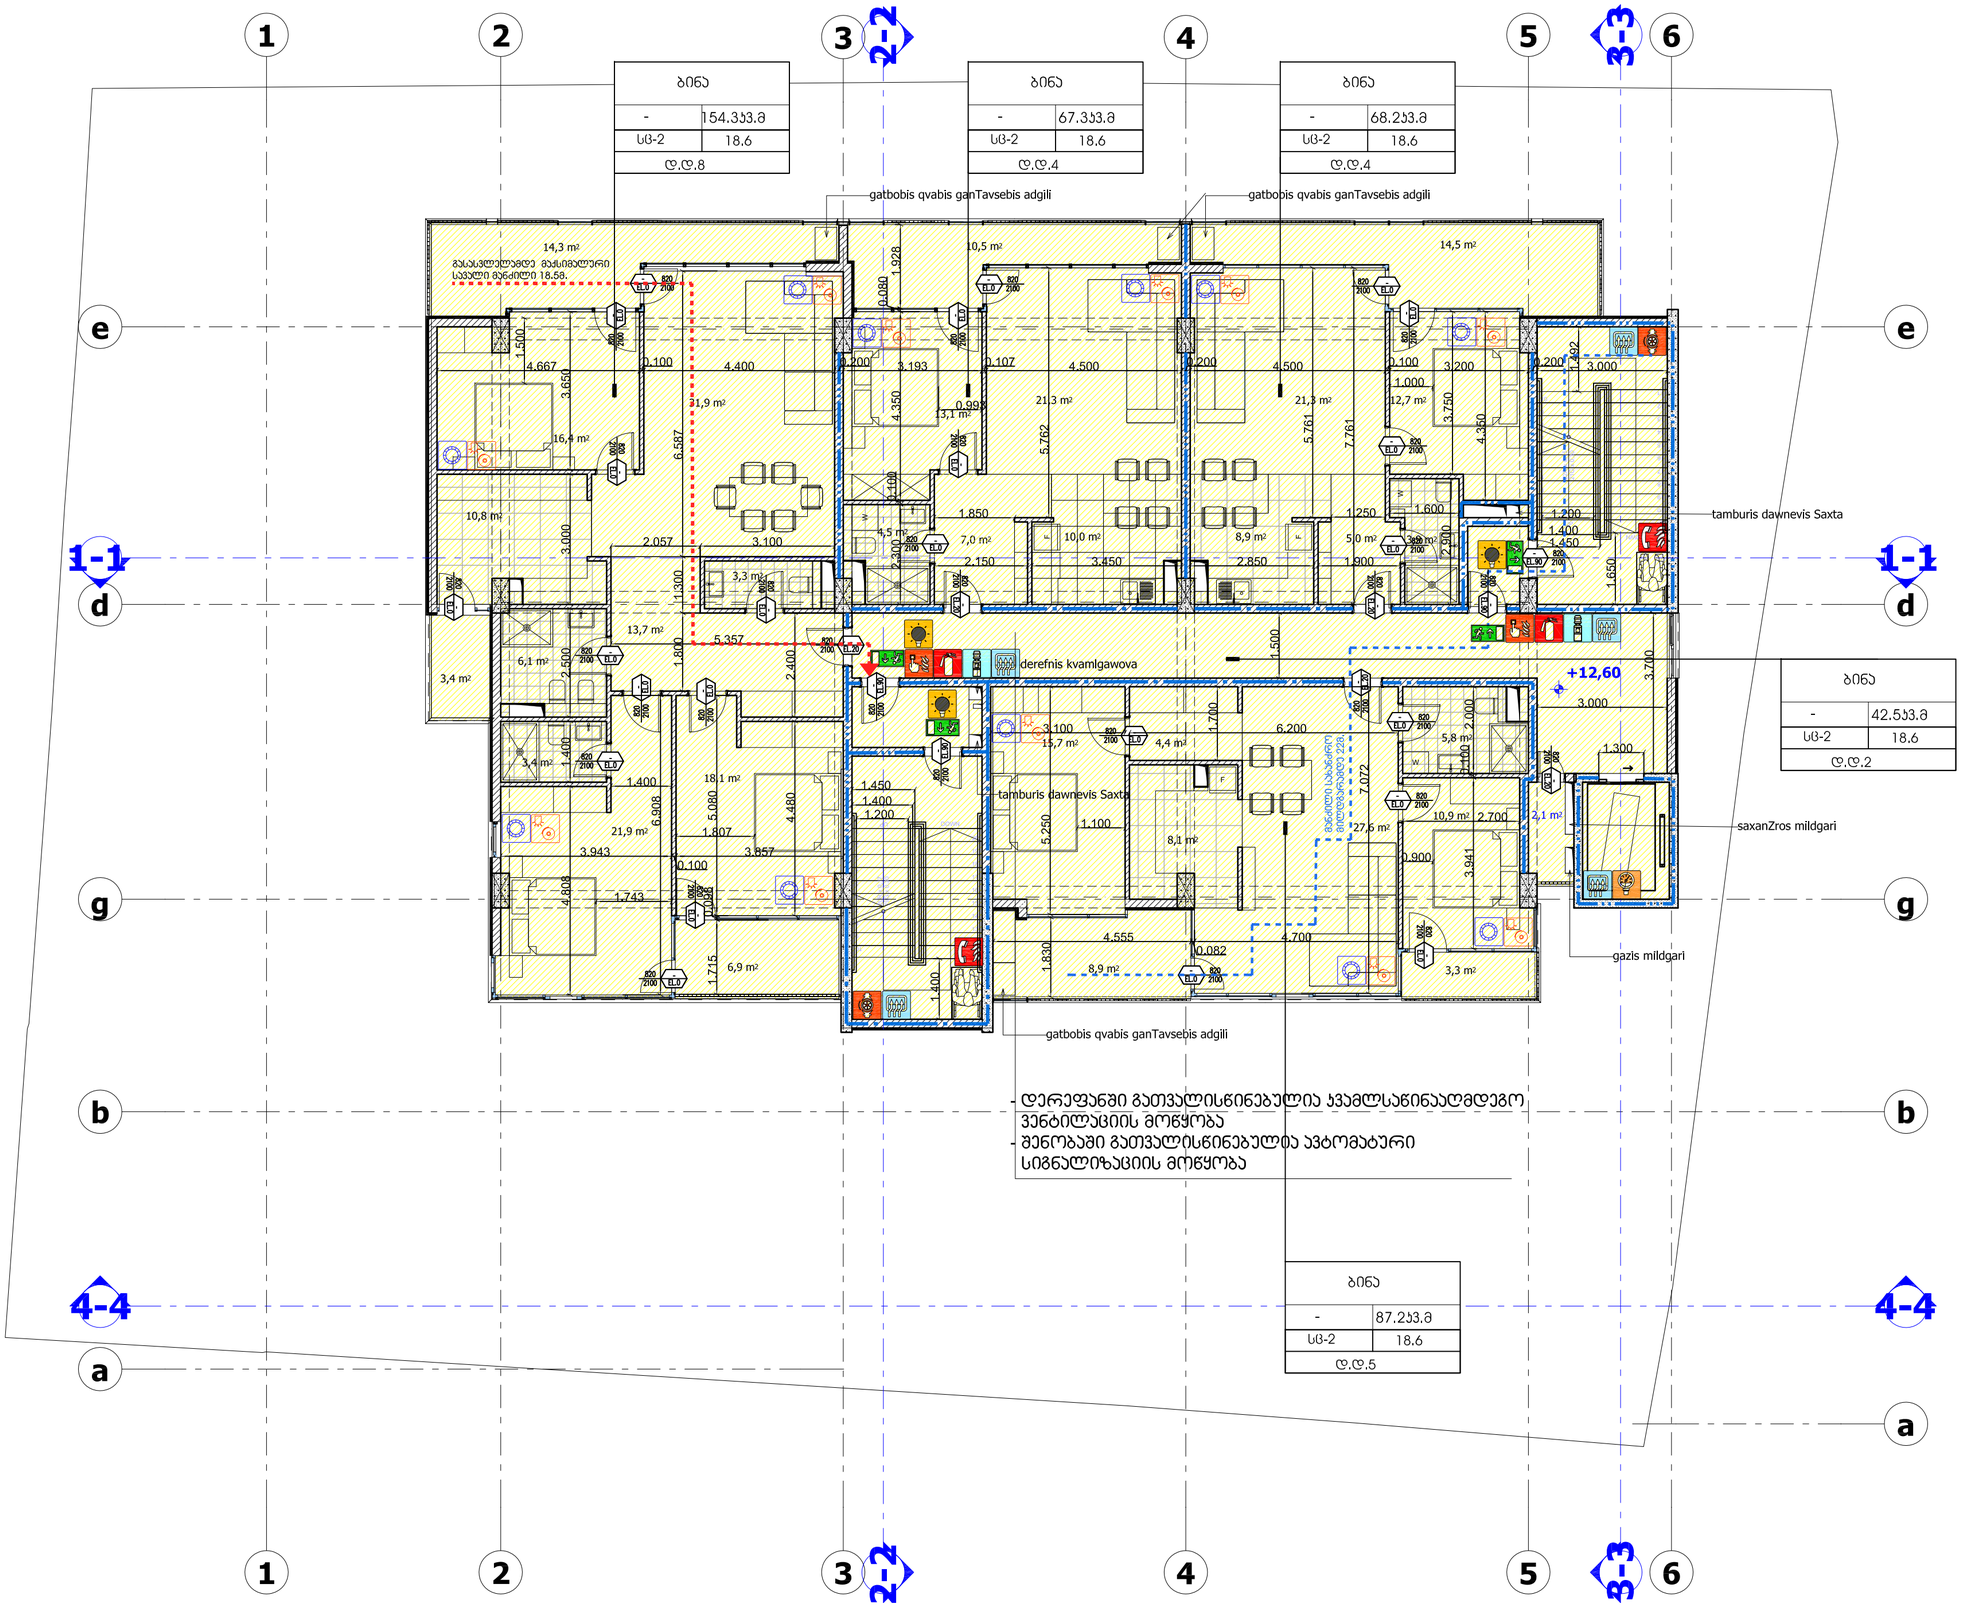
1
2
3
2-2
4
5
3-3
6
e
d
1-1
g
b
4-4
a
gatbobis qvabis ganTavsebis adgili
gatbobis qvabis ganTavsebis adgili
derefnis kvamlgawova
tamburis dawnevis Saxta
tamburis dawnevis Saxta
saxanZros mildgari
gazis mildgari
gatbobis qvabis ganTavsebis adgili
+12,60
14,3 მ²
10,5 მ²
14,5 მ²
21,9 მ²
13,1 მ²
21,3 მ²
21,3 მ²
12,7 მ²
16,4 მ²
10,8 მ²
4,5 მ²
7,0 მ²
10,0 მ²
8,9 მ²
5,0 მ²
3,3 მ²
13,7 მ²
6,1 მ²
3,4 მ²
3,4 მ²
15,7 მ²
4,4 მ²
5,8 მ²
18,1 მ²
21,9 მ²
3,943
6,9 მ²
27,6 მ²
8,1 მ²
10,9 მ²
2,1 მ²
8,9 მ²
3,3 მ²
4.667
3.650
6.587
2.057
3.100
5.357
6.908
4.809
1.743
3.857
4.480
5.080
1.807
1.715
6.200
7.072
5.250
4.555
4.700
1.830
3.941
2.700
3.000
1.300
3.700
1.650
1.400
1.450
1.200
1.100
0.900
0.082
0.107
0.999
0.080
1.928
0.100
0.200
4.400
4.350
3.193
4.500
5.762
7.761
4.360
3.750
3.200
3.492
1.000
1.850
2.150
3.450
2.850
1.250
1.900
1.600
2.300
1.500
1.800
2.400
2.500
1.400
1.200
1.450
1.400
2.000
1.100
2.700
2.100
1.300
0.100
0.200
0.100
0.200
0.100
0.100
0.100

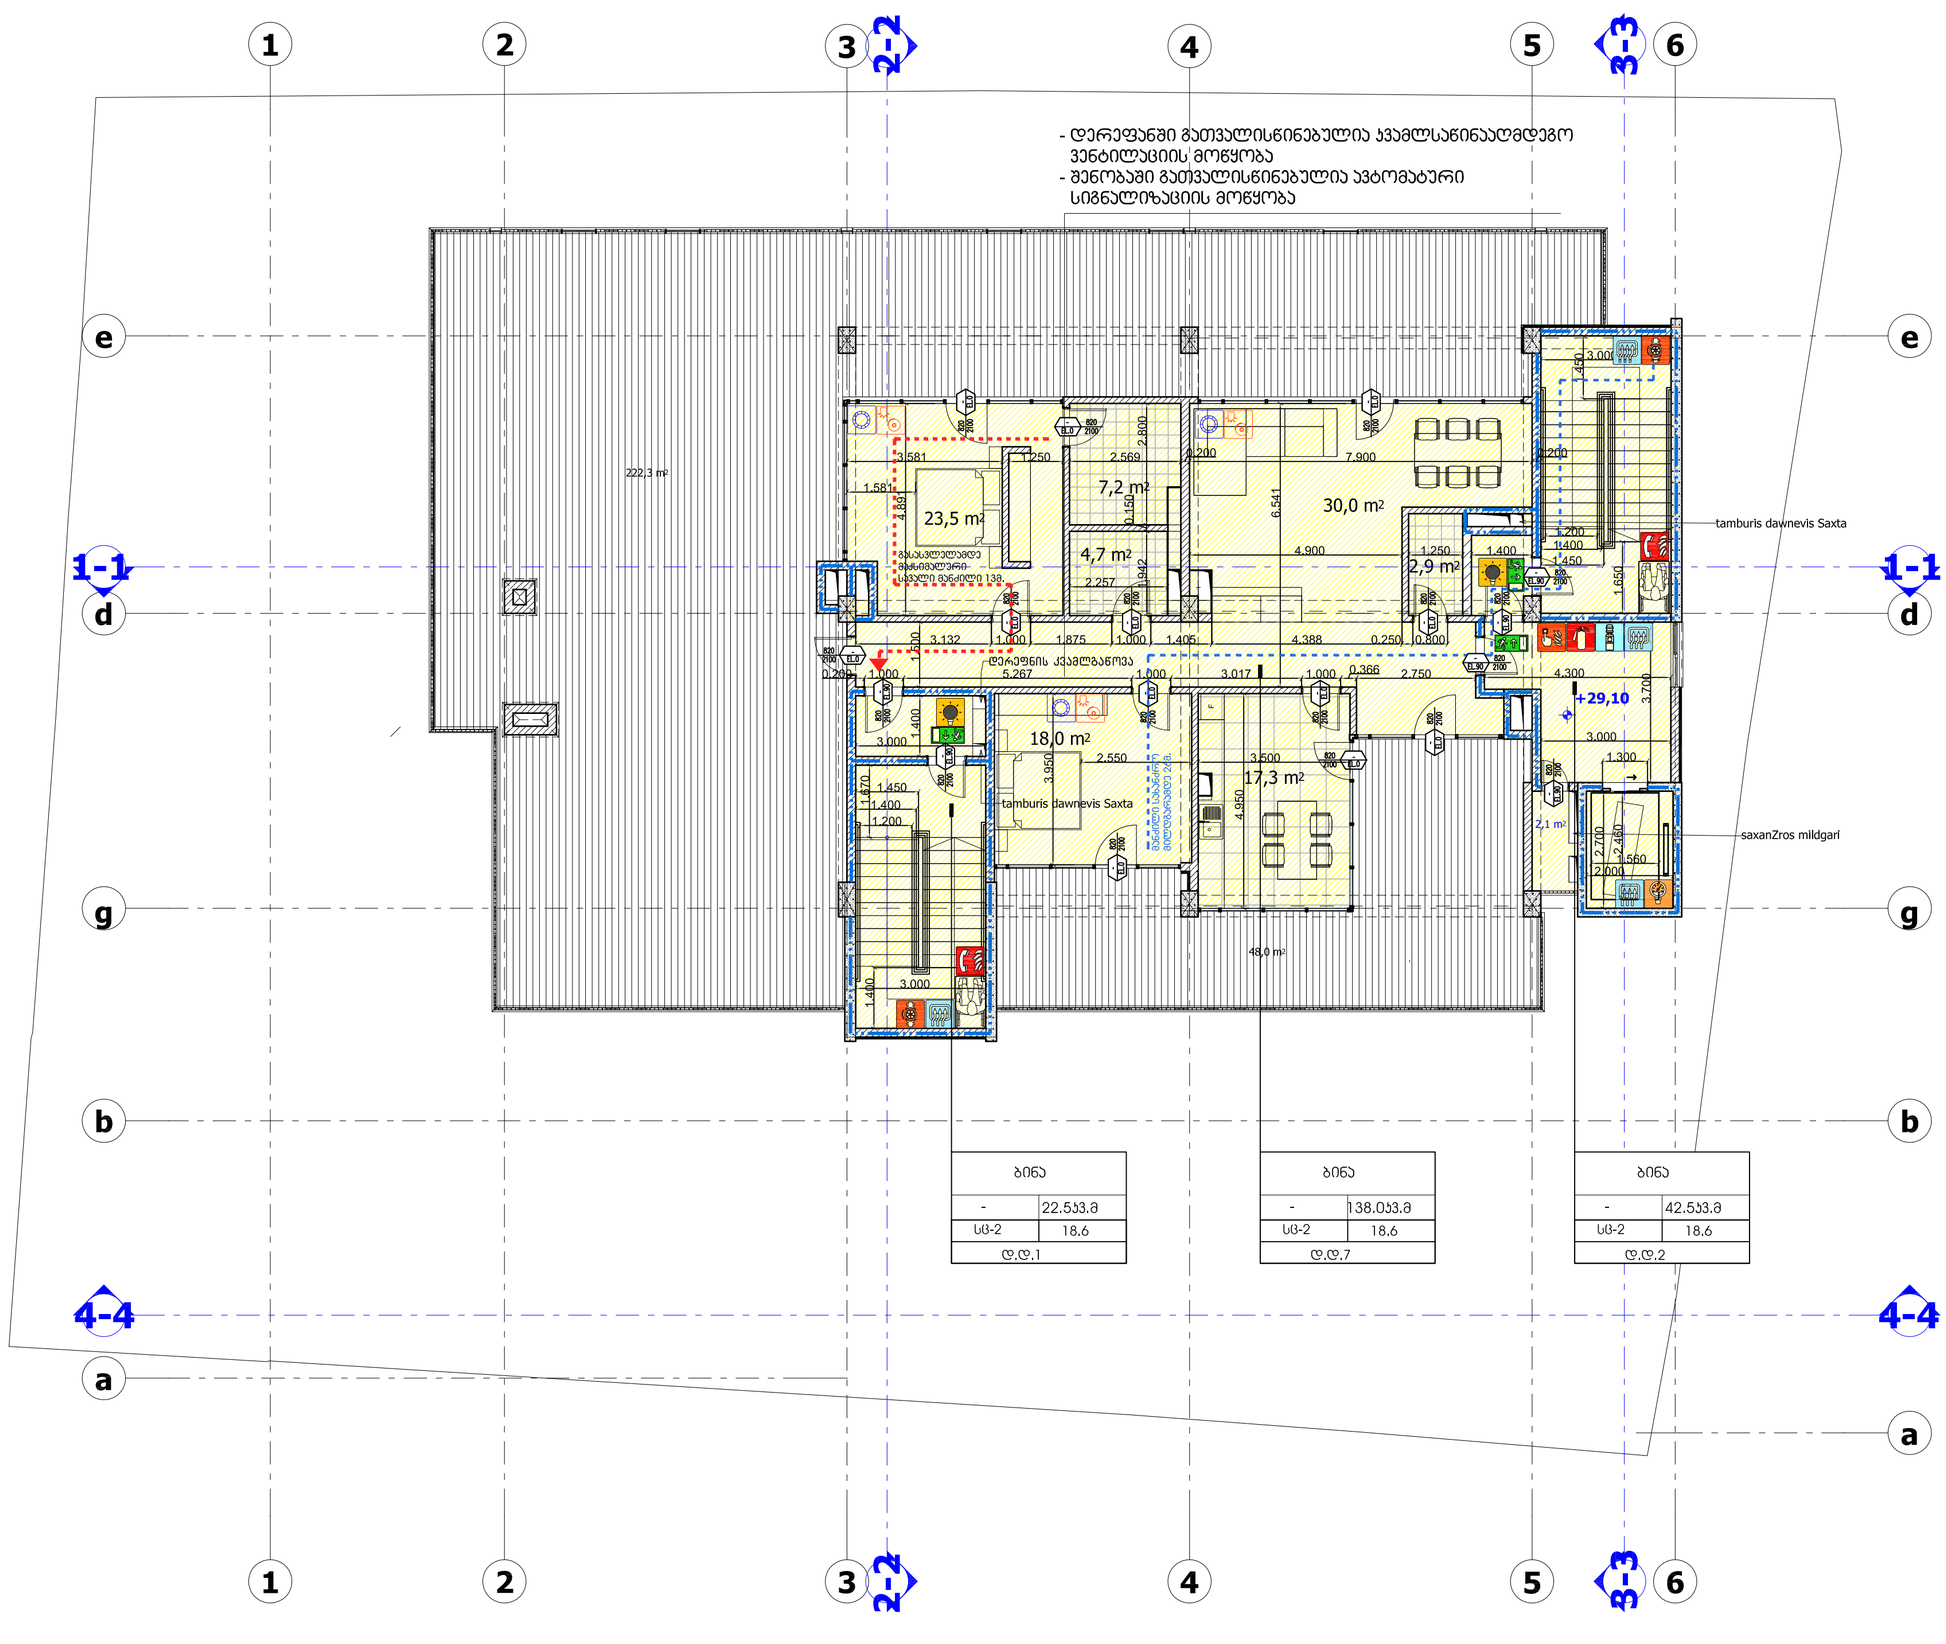

s2 კოლეფციენტის სანგარიშო ფართობი (სართულზე)

s1 კოლეფციენტის სანგარიშო ფართობი

1. ნახაზზე სპრინკლერული შენობის ნაწილი შეესაბამება აბსოლუტურ ნიშნულს - _____
2. ნახაზზე ზომები მოცემულია მეტრებში
3. ნახაზის ყველა ცვლილება მშენებლობისას შეთანხმებული უნდა იყოს პროექტის ავტორთან

სართულის ტექნიკურ ეკონომიკური მაჩვენებლები

ქ. თბილისი, გორგასლის ქ. №53

არქიტექტურული პროექტი

ფურცლის დასახელება

+4 სართულის გეგმა

პირობითი ნიშნები

+29,10 ნაკვეთის სახღვარი

არქიტექტურული ნიშნული

s2 ფართის ნომერი
ფართი შიდა კონტურზე
საზაფხულო ფართი

LLC ARCON
ქ. თბილისი, ყიფშიძის ქ. №9
ტელ: (+995 32) 2 182188

თანამდებობა	სახელი, გვარი	ხელმოწერა
დირექტორი	ზ. ჯალაღონია	
არქიტექტორი	ვ. ჭარდანია	
შეამოწმა	ა. ჯობავა	
თარიღი	ფურც. რაოდენობა	ფურცლის №





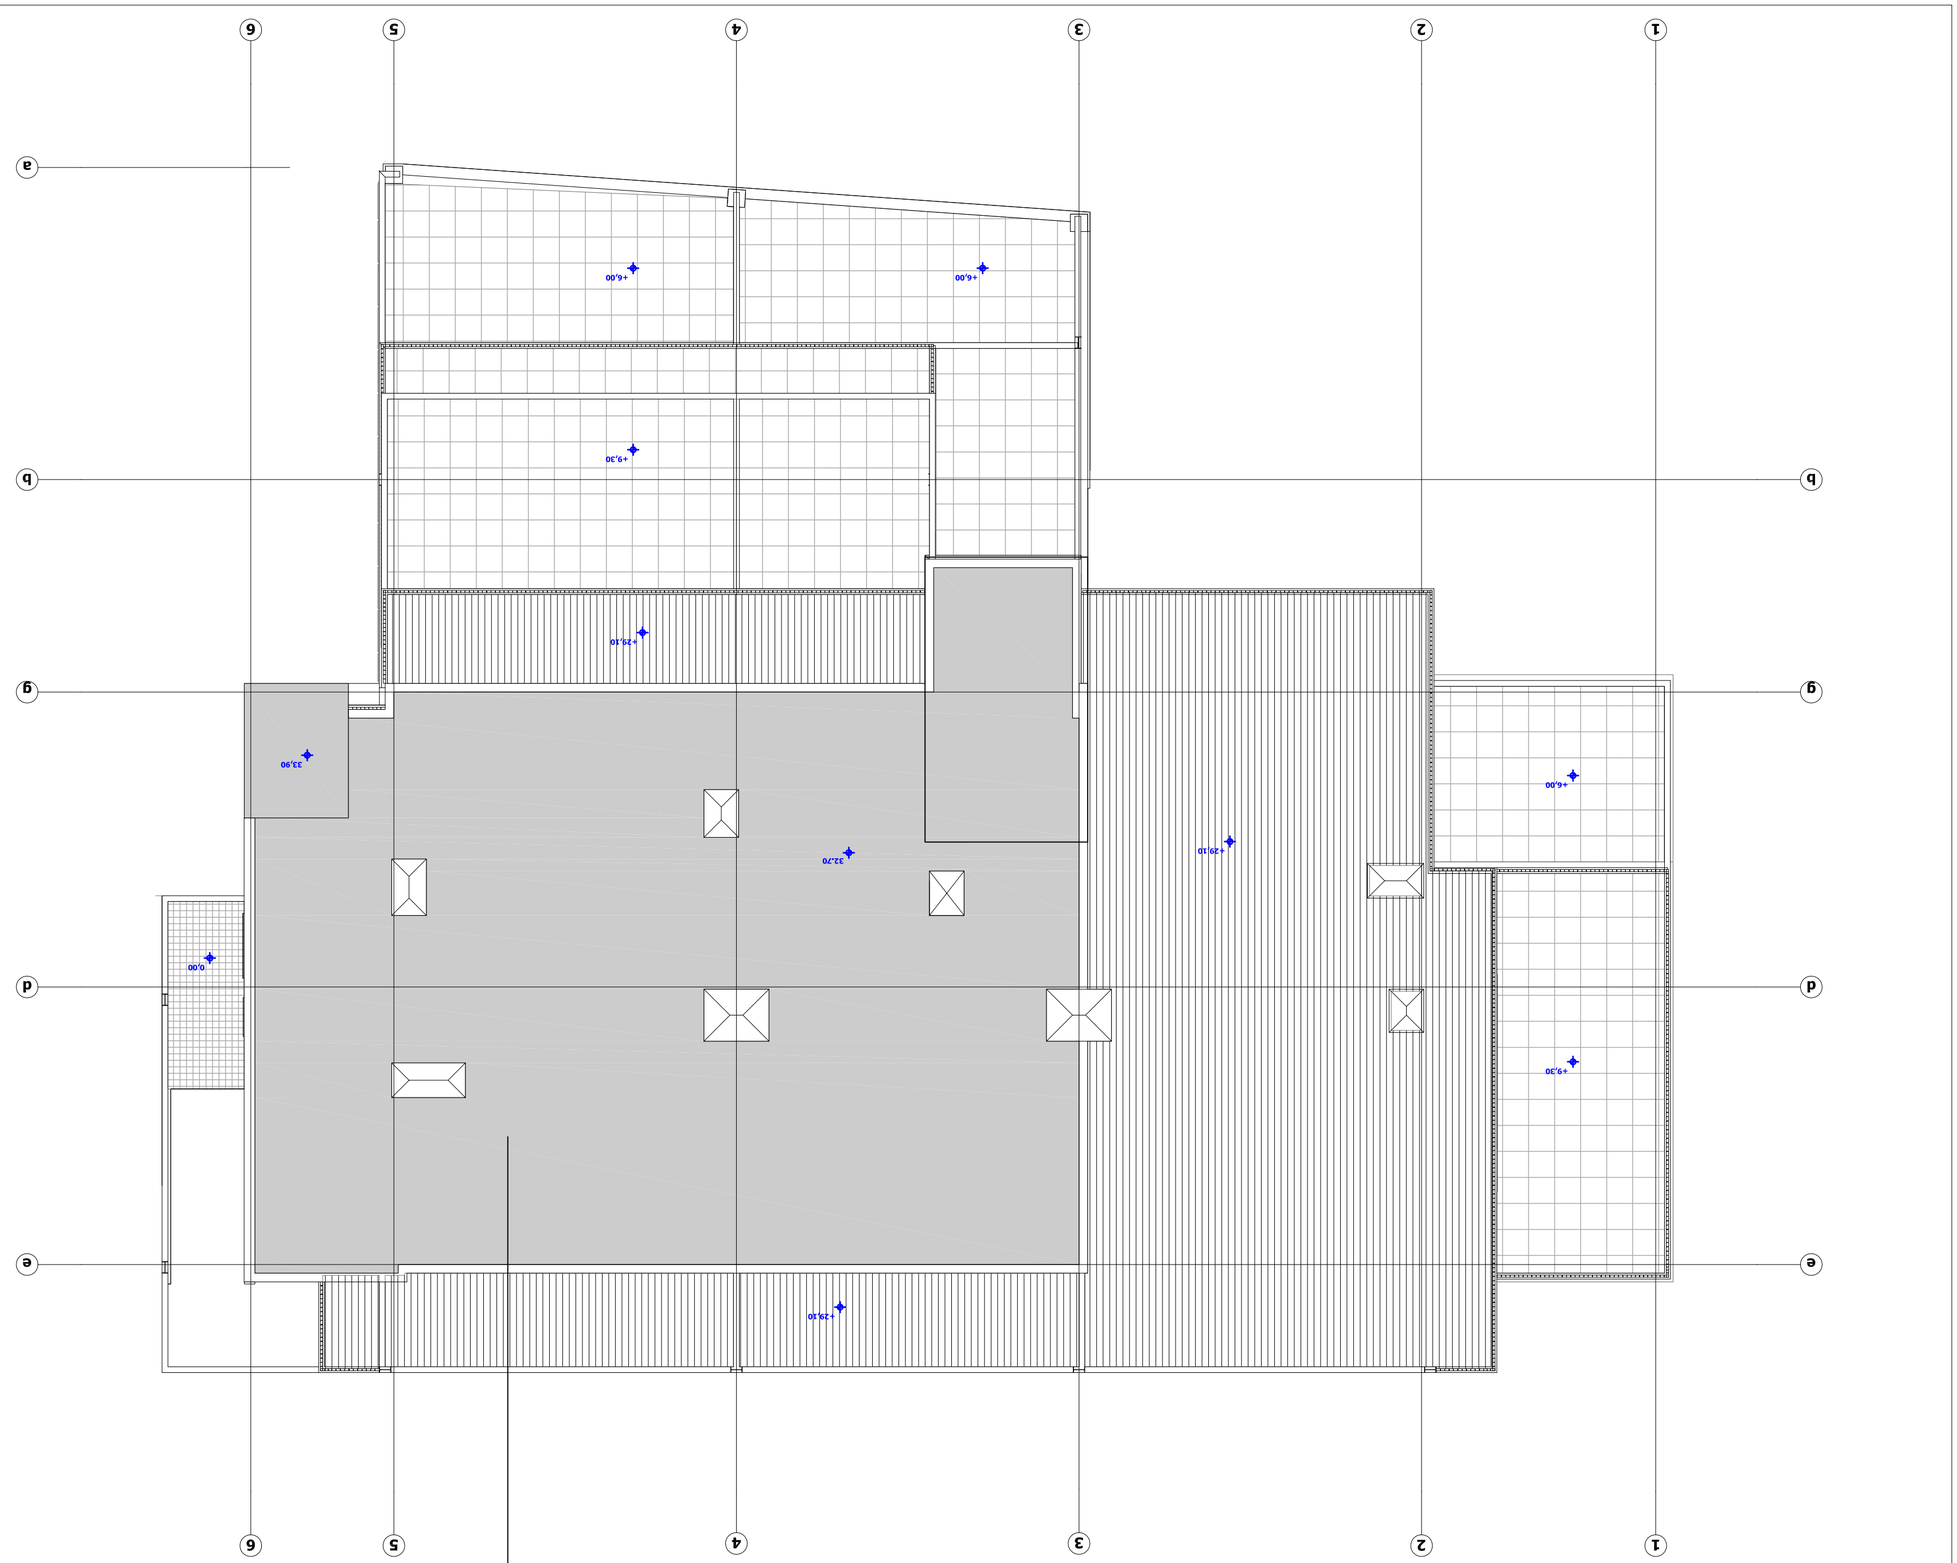














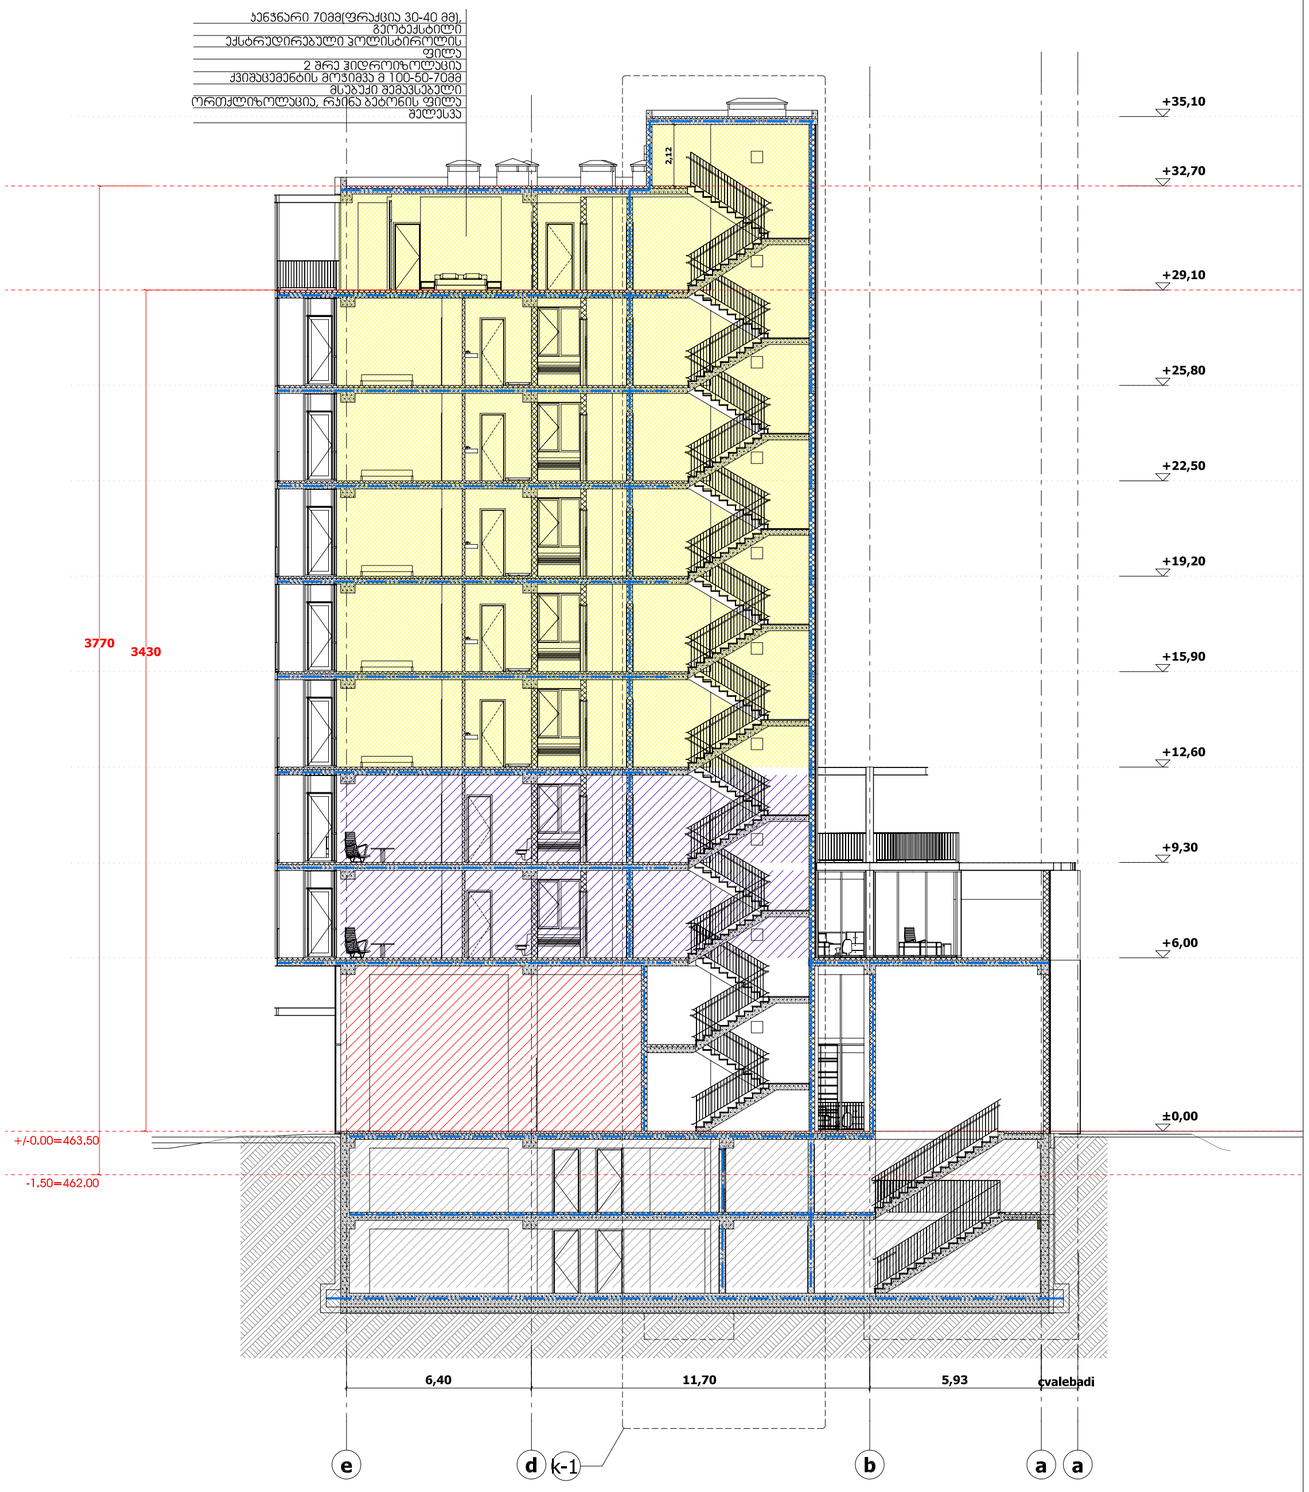

მოაჯირის დამაბრების დეტალი მ. 1:20

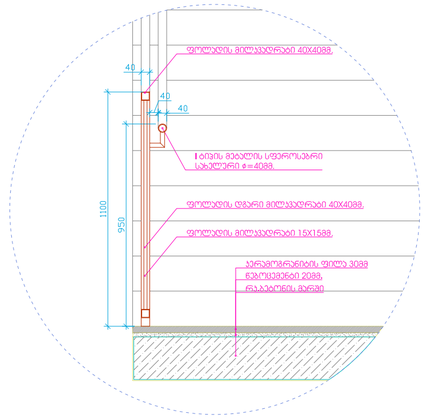

მოაჯირის ფრაგმენტული ნახაზი მ. 1:20

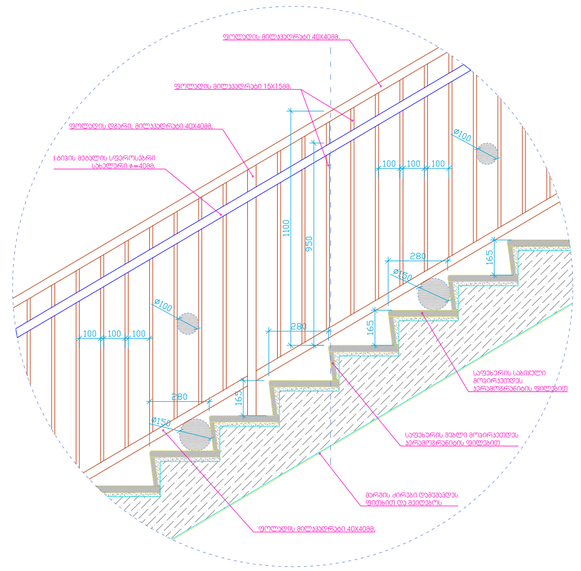

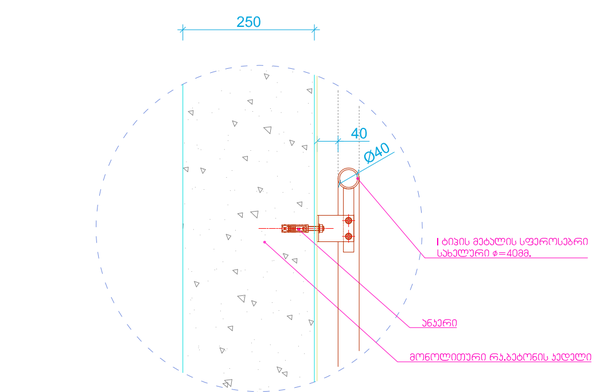

სართულის ტექნიკურ ეკონომიკური მაჩვენებლები

ჯ2 კოეფიციენტის სანგარიშო ფართობი (სართულზე)

ჯ1 კოეფიციენტის სანგარიშო ფართობი

1. ნახაზზე სავროექტო შენობის ნელი შეესაბამება ბსოლუტურ ნიშნულს - _____
2. ნახაზზე ზომები მოცემულია მეტრებში
3. ნახაზის ყველა ცვლილება მშენებლობისას შეთანხმებული უნდა იყოს პროექტის ავტორთან

ქ. თბილისი, გორგასლის ქ. №53

პირობითი ნიშნები

+29,10 — ნაკვეთის სახღვარი

არქიტექტურული ნიშნული

s2 — ფართის ნომერი
ფართი შიდა კონტურზე
საზავხულო ფართი

თანამდებობა		
თარიღი		ფურცლის №