კიბე/კორიდორი/ ლიფტის ჰოლი	დამხმარე ფართი	კომერციული ფართი	
21.3 მ²	24.2 მ²	155.9 მ²	
21.3 მ²	13.0 მ²		
7.5 მ²	7.8 მ²		
44.1 მ²	7.8 მ²		
	7.0 მ²		
	3.9 მ²		
	33.3 მ²		
94.2 მ²	97.0 მ²	155.9 მ²	ჯამი

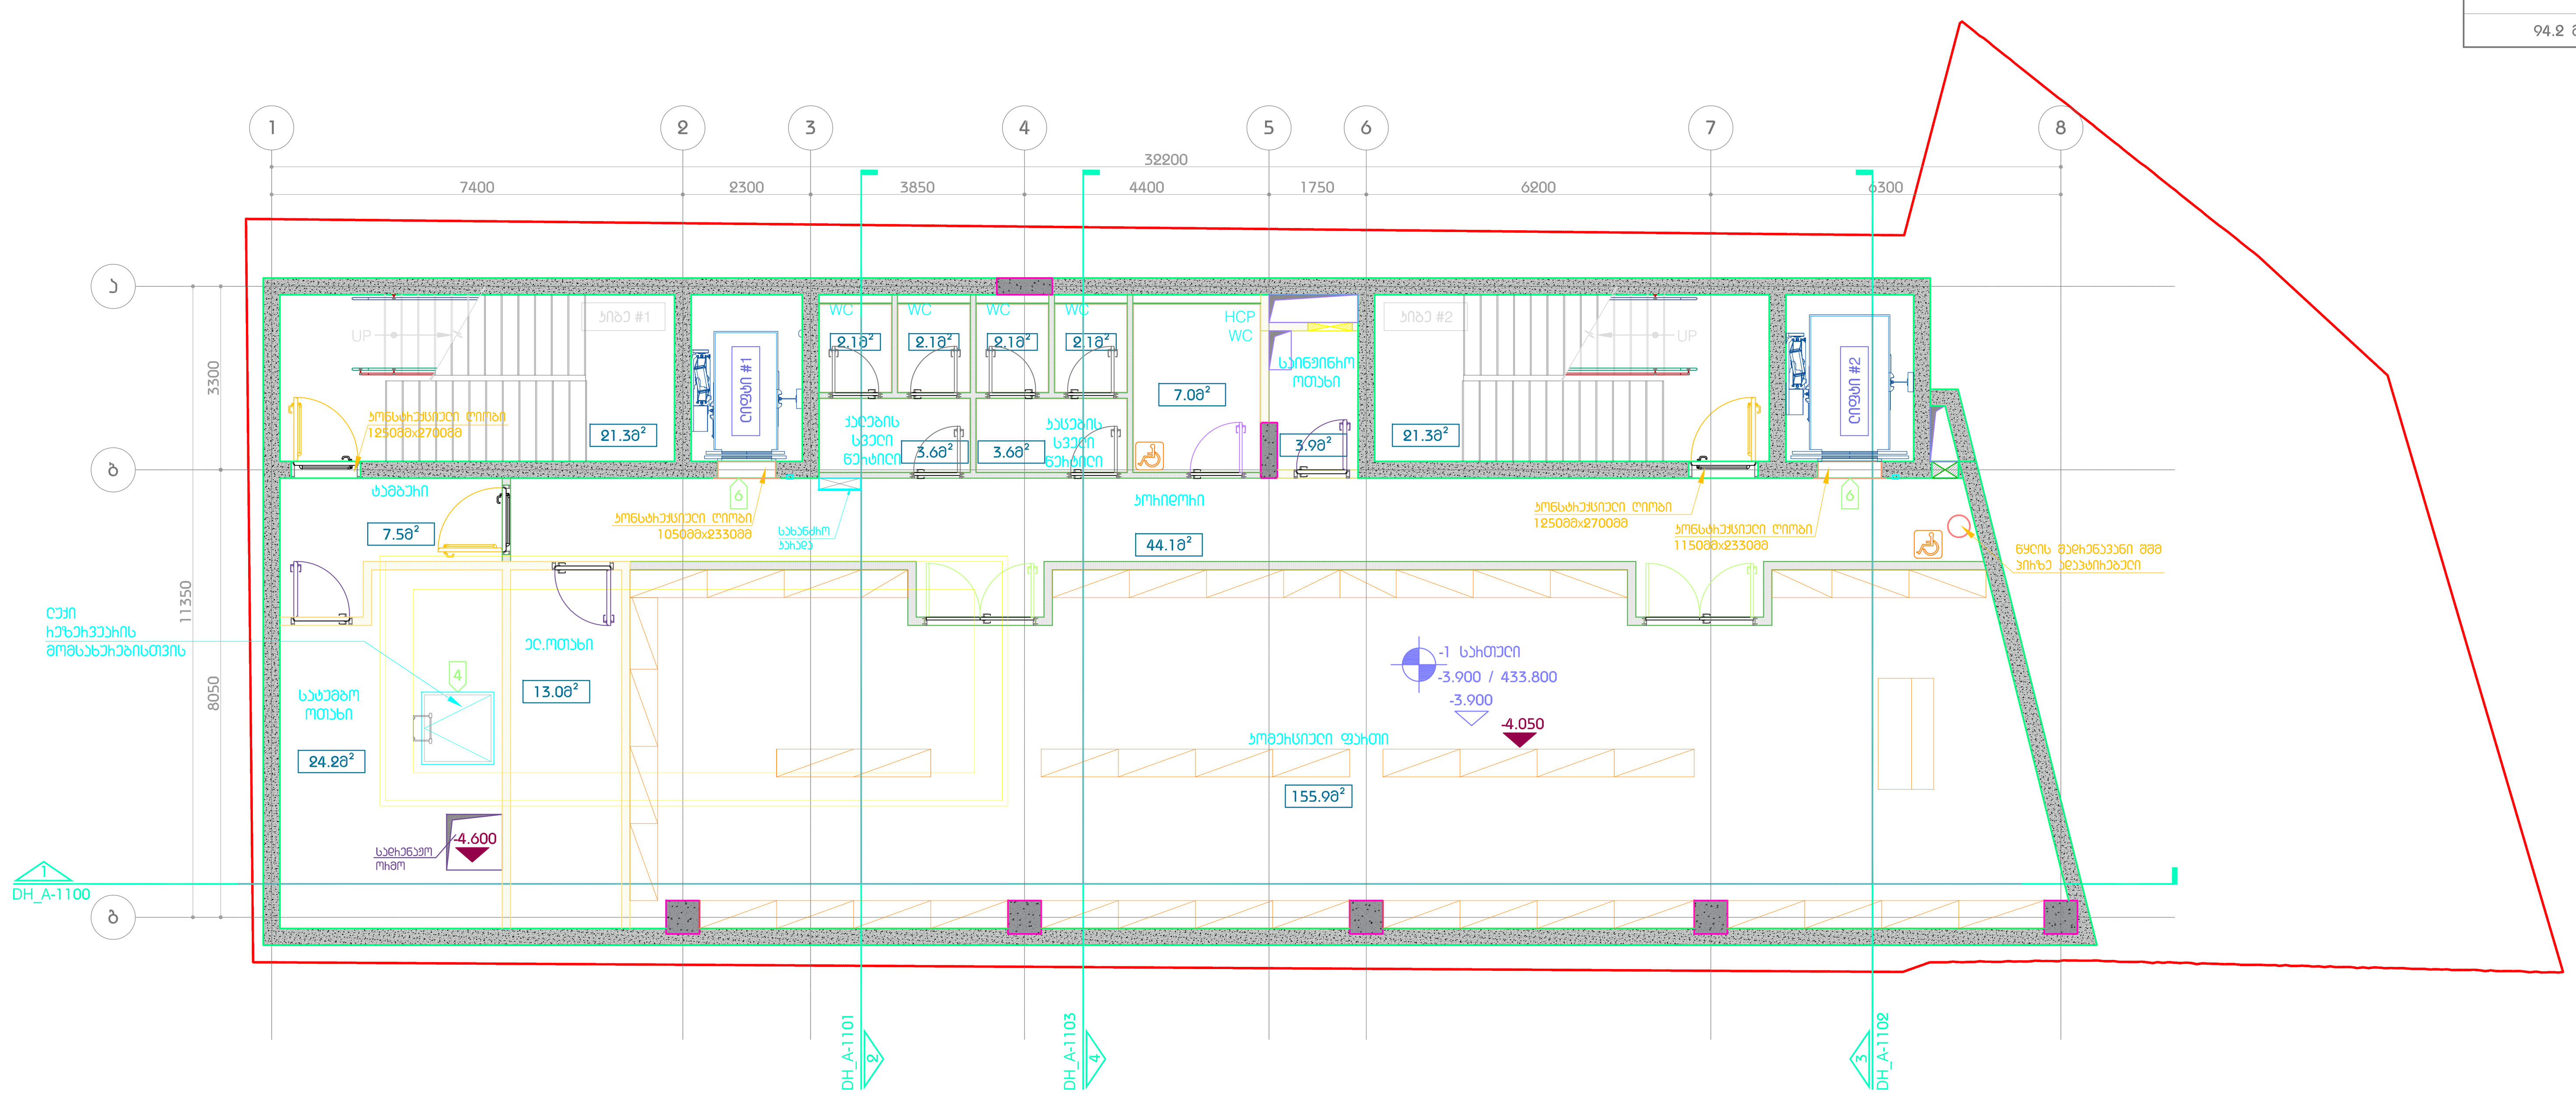

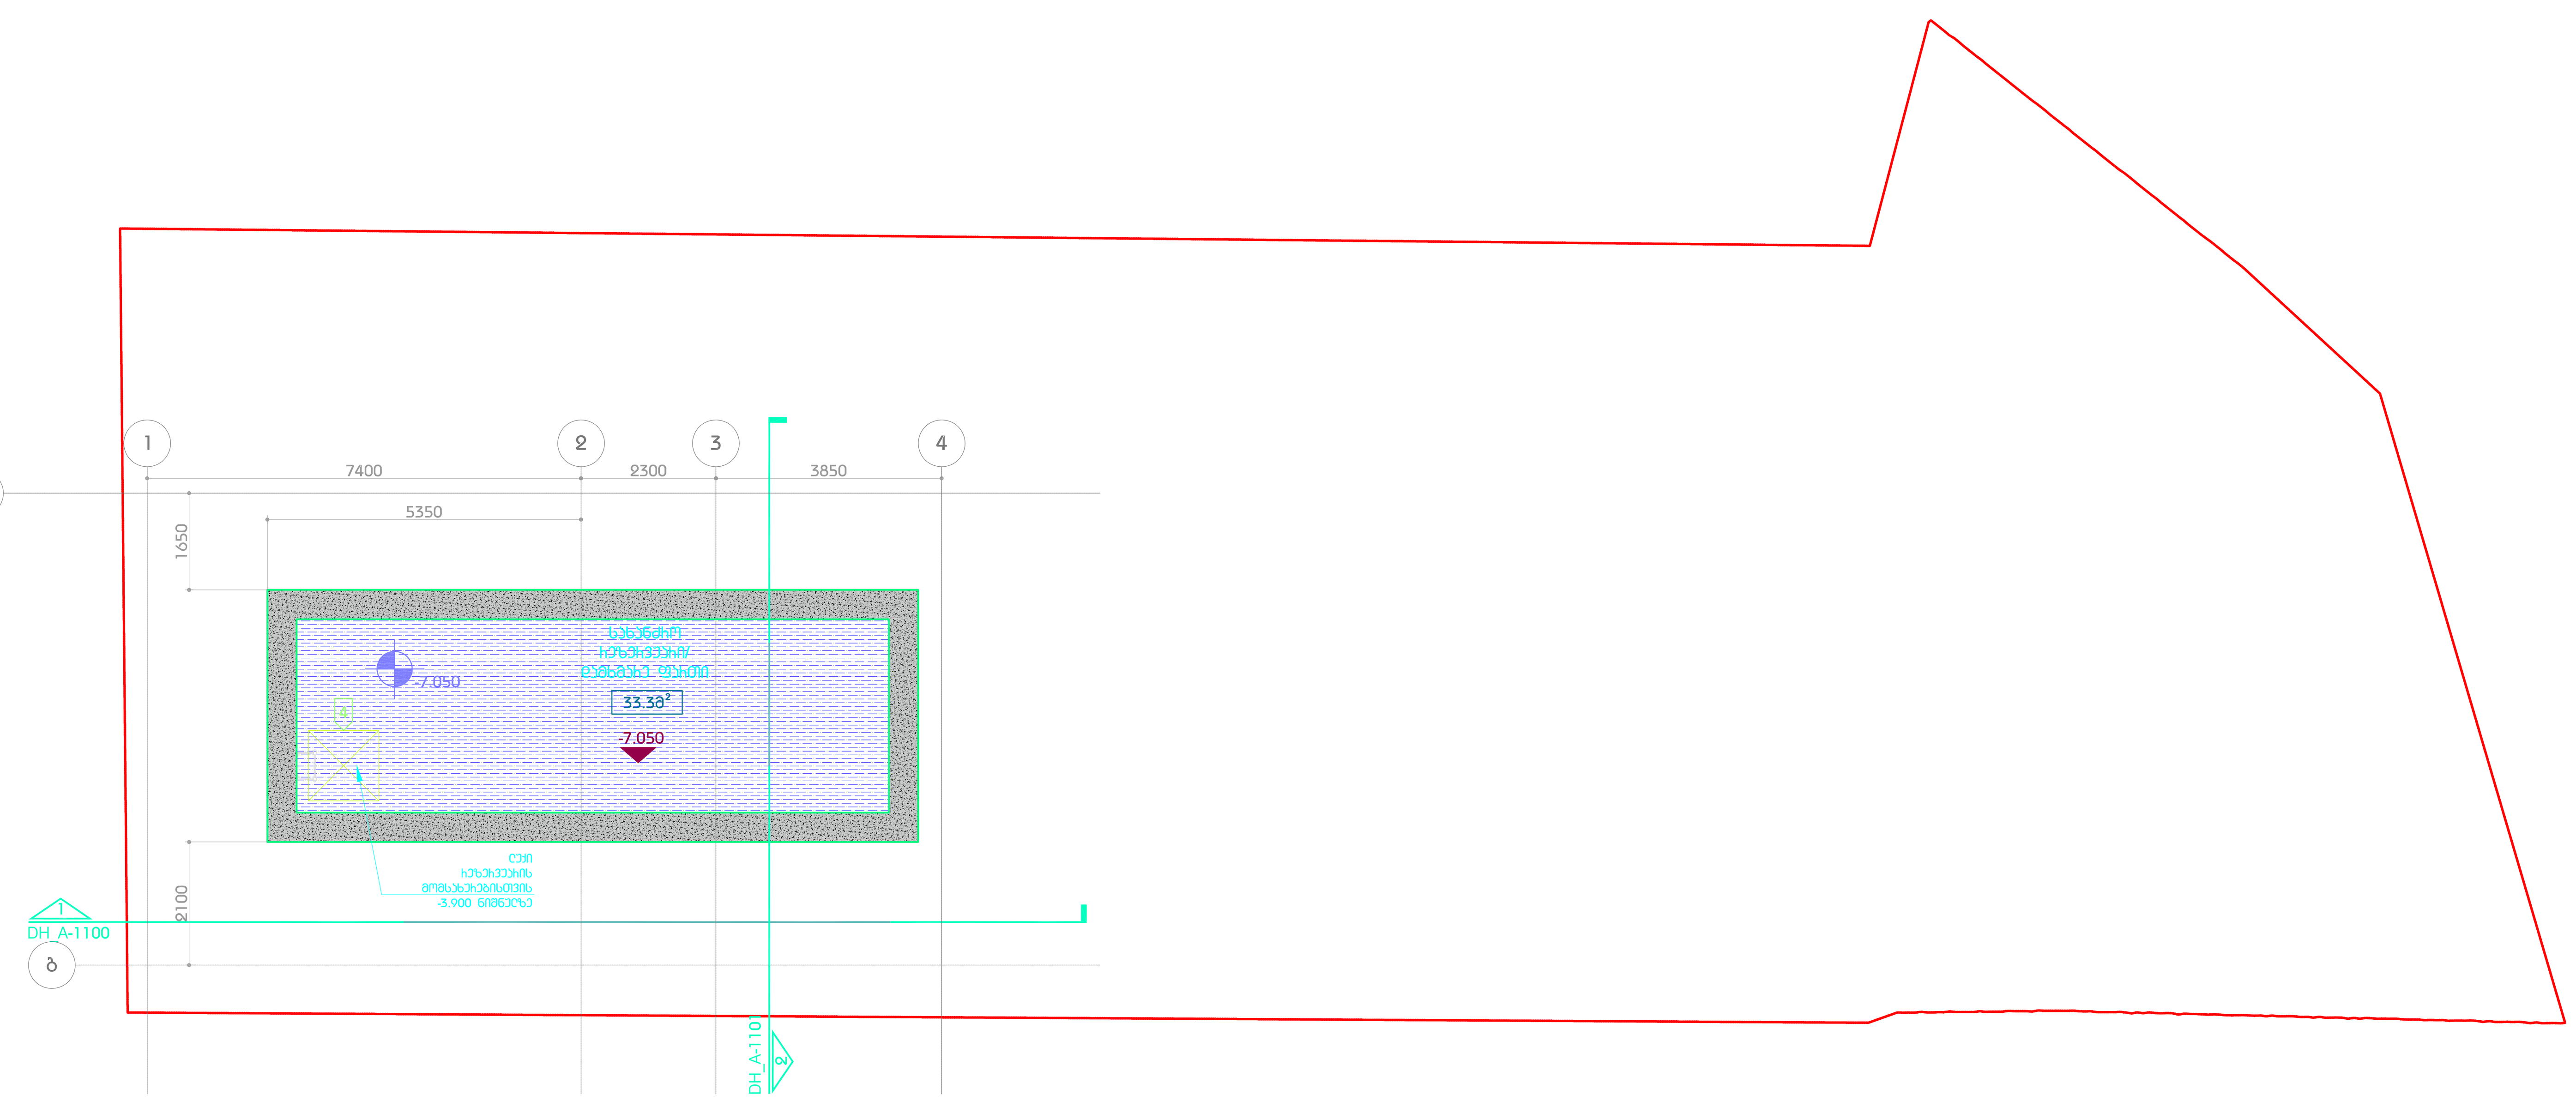

მასშტაბი 1:100

პირობითი აღნიშვნები

- -7.500 — აბს. ნიშნული
- -7.600 — კონსტრ. ნიშნული
- 000_A-1100 — ჭრილის ხაზი
- ღერძის ხაზი
- -2 სართული -6.000 — სართულის სახელი / სართულის აბს. ნიშნული
- საფეხური / პანდუსის ჯვეთა
- UP — მიმართულება მაღლა
- DN — მიმართულება დაბლა
- კიბე #1 00.00მ² — კიბის ნომერი / კიბის ფართი
- ფურცლის შენიშვნა
- რკინა-ბეტონის კედელი
- ბლოკის კედელი
- თაბაშირმუყაოს კედელი
- ბინა №01 / ბინა 000.00მ² / აივანი 00.00მ² — ბინის ნომერი / ბინის ფართი / აივნის ფართი

ფურცლის შენიშვნები

მულტიფუნქციური ცენტრი "დანური სახლი"

პროექტი

ტიხრების განლაგების გეგმა
-1 სართული -3.900 / 433.800 ნიშნული
-7.050 ნიშნული

ნახაზი

მასშტაბი / ფურცლის ზომა	1:100/A1
პროექტის ნომერი	
არქიტექტორი	ი.შარაშიძე
დახაზა	თ. ტაბატაძე
შეამოწმა	თ. მაღალაშვილი
რევიზია	
თარიღი	10.04.2021
დამტკიცებულია	
ფურცლის სახელი	DH_A - 200

DH_A - 200

ფურცელი

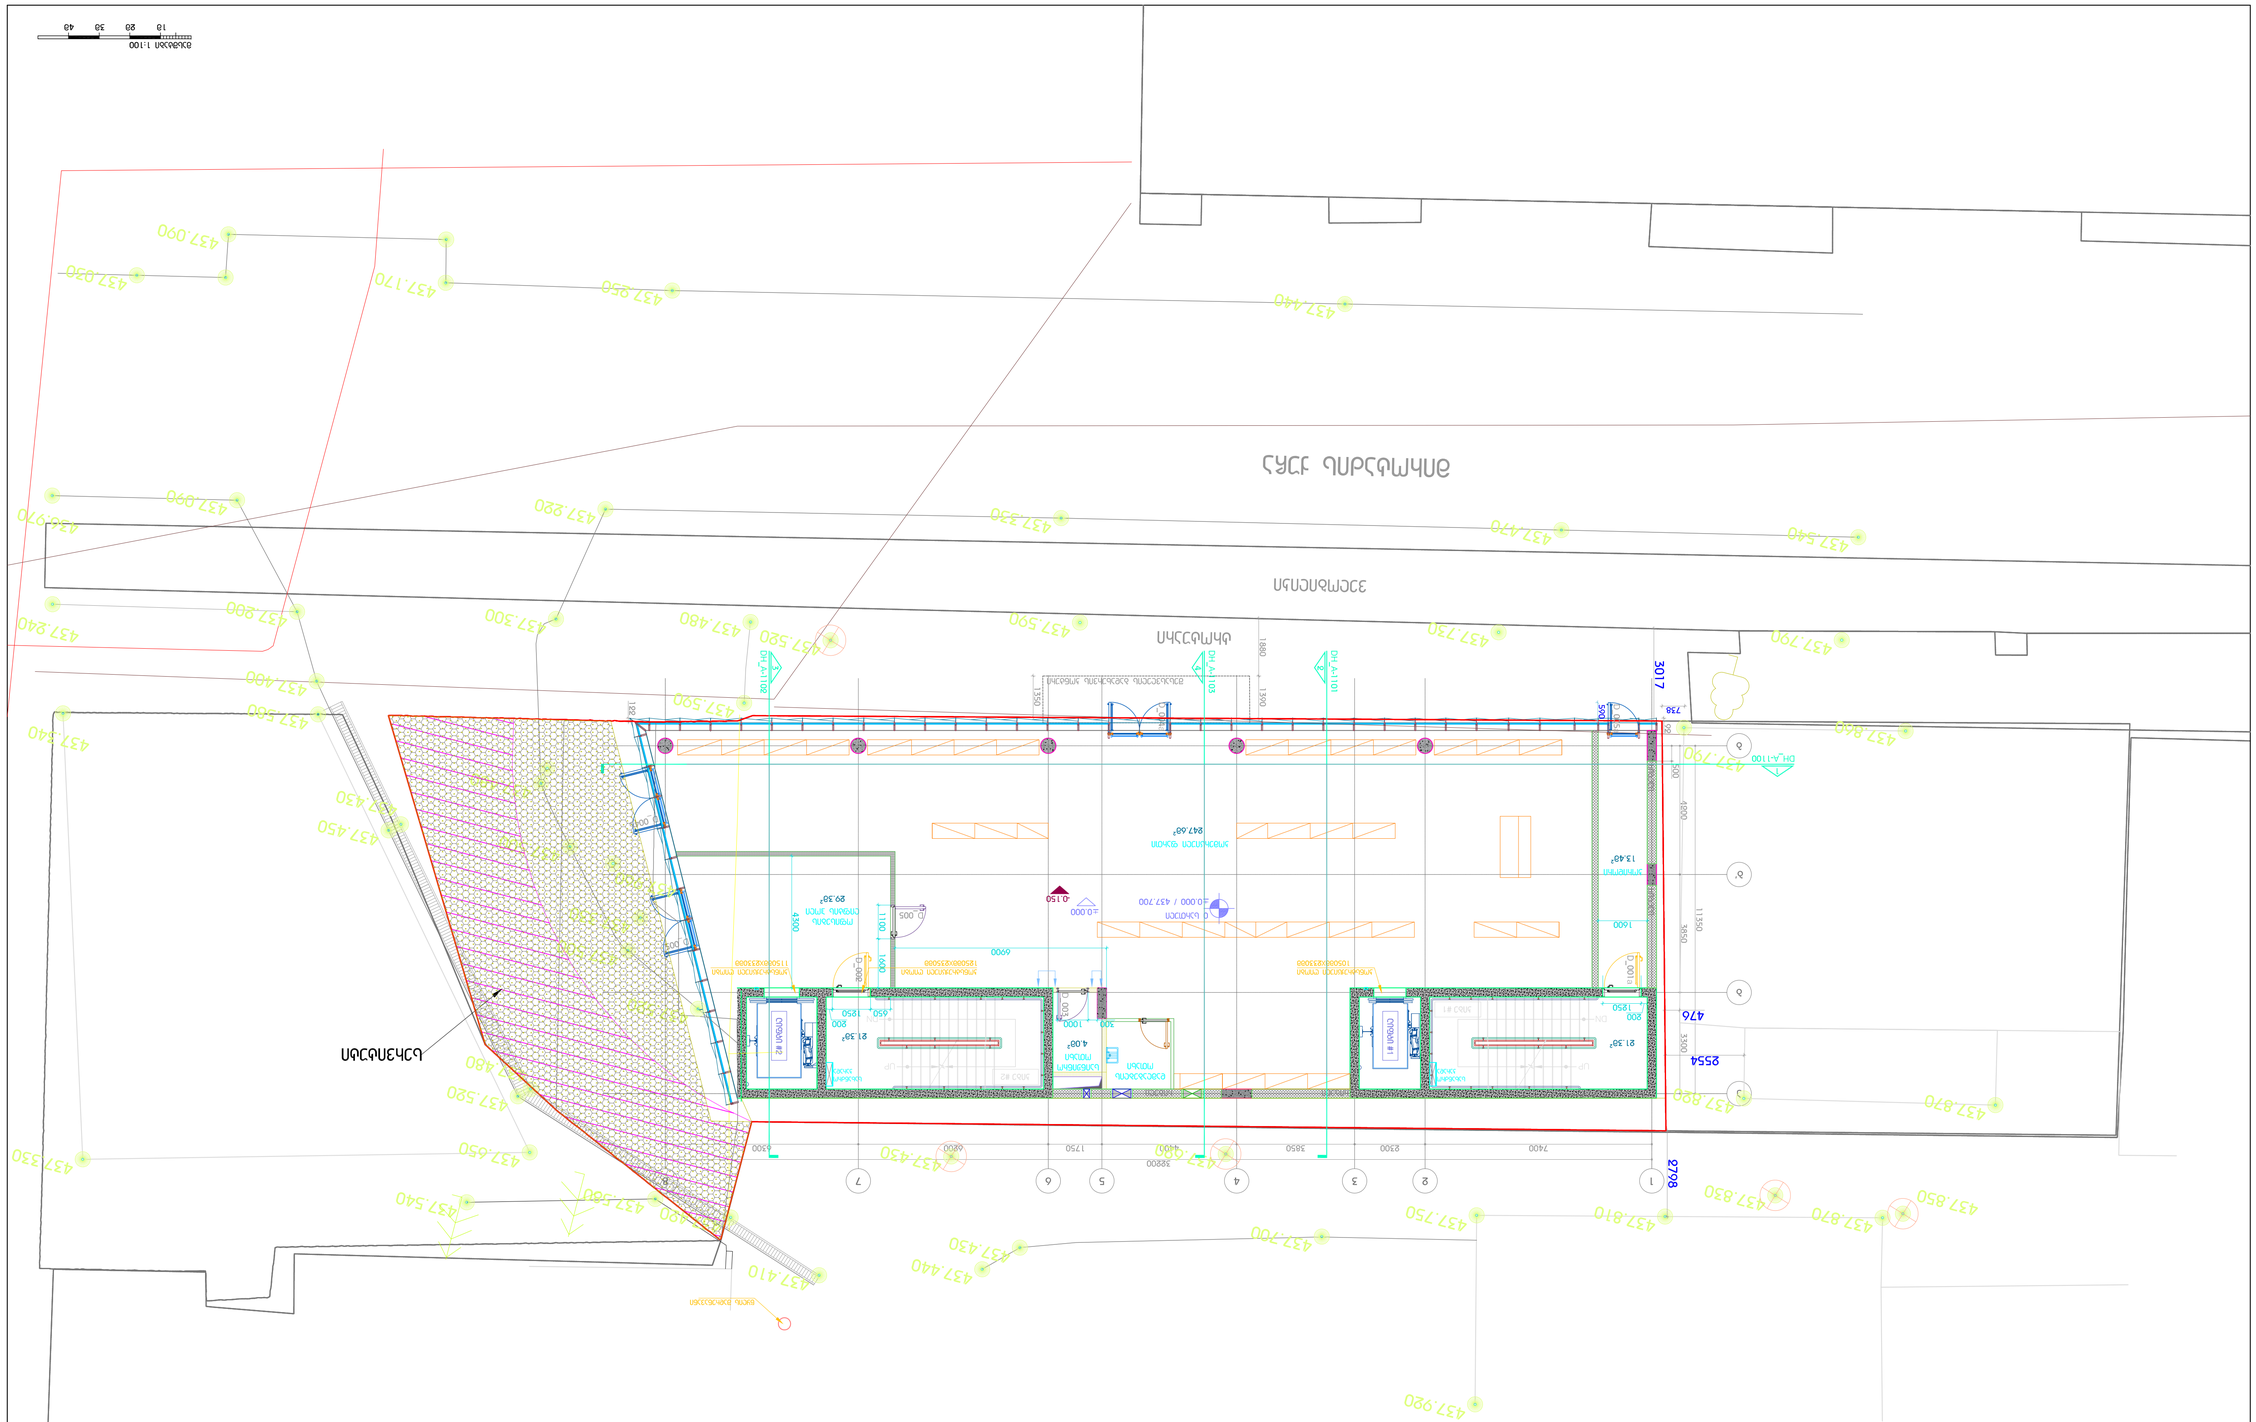
ԱՐԵՎԱՀԱՅԱՑ
ՀՅՈՒՍԻՍԱՅԻՆ
ՄՈՒՏՔ
ՀՅՈՒՍԻՍ
ՀԱՐԱՎԱՅԻՆ ՄՈՒՏՔ
ՀԱՐԱՎ
ՀՅՈՒՍԻՍԱՅԻՆ ՄՈՒՏՔ
ՀՅՈՒՍԻՍ

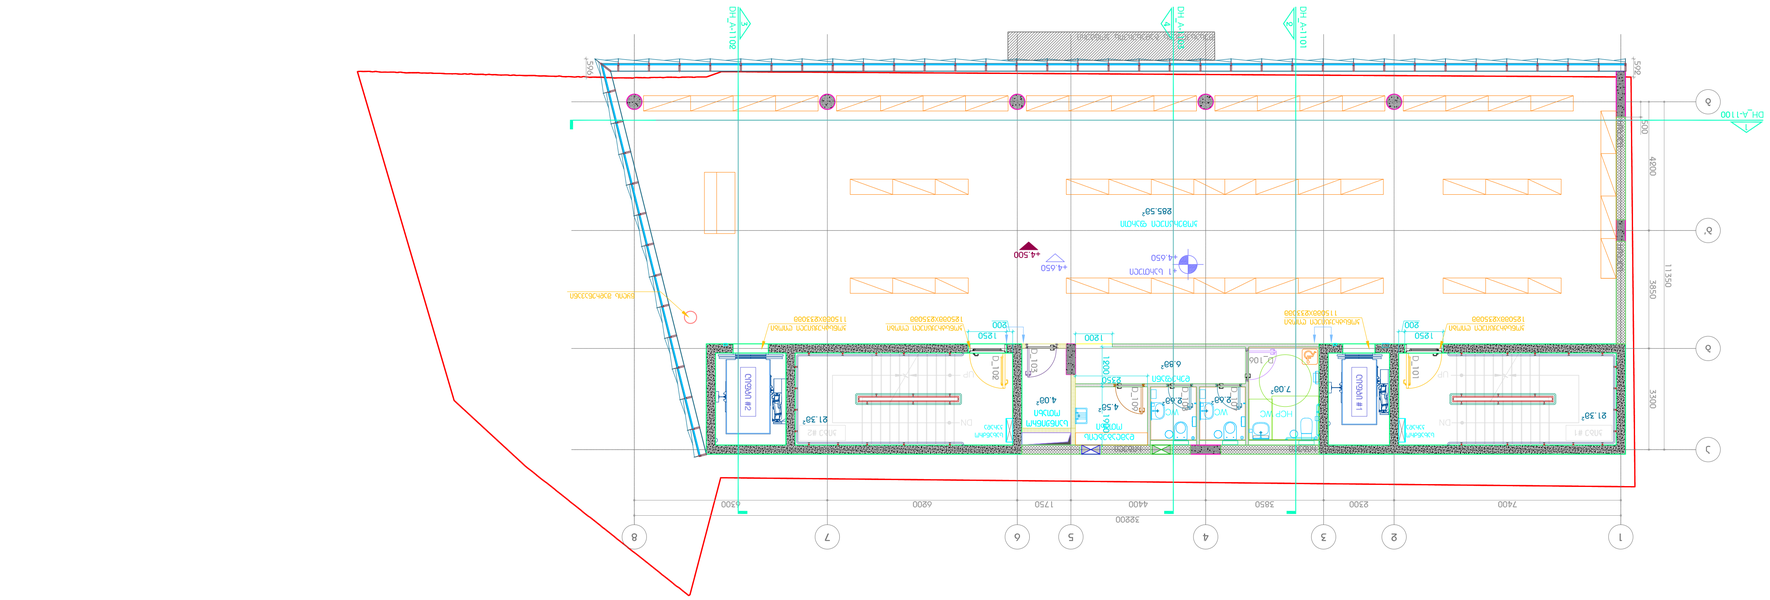
DH_A-1102
DH_A-1103
DH_A-1101
DH_A-1100
A
B
1
2
3
4
5
6
7
8
18900
2400
2300
3850
4400
1750
4800
350
500
4800
500
11550
3900
3900
1250
1200
1200
1250
800
800
1250
1250
1250

ბინა/სტილობატი/ტუალეტის ჭერი	ფიზიკური ფართი	საერთასო ფართი	
21.3 მ²	10.5 მ²	6.0 მ²	
21.3 მ²	7.0 მ²	3.2 მ²	
4.8 მ²	2.6 მ²	18.6 მ²	
	2.6 მ²	14.8 მ²	
	2.3 მ²	14.6 მ²	
	5.0 მ²	14.8 მ²	
	4.0 მ²	24.8 მ²	
		24.8 მ²	
		19.7 მ²	
		28.2 მ²	
		43.8 მ²	
		71.4 მ²	
47.4 მ²	34.0 მ²	284.7 მ²	ჯამი

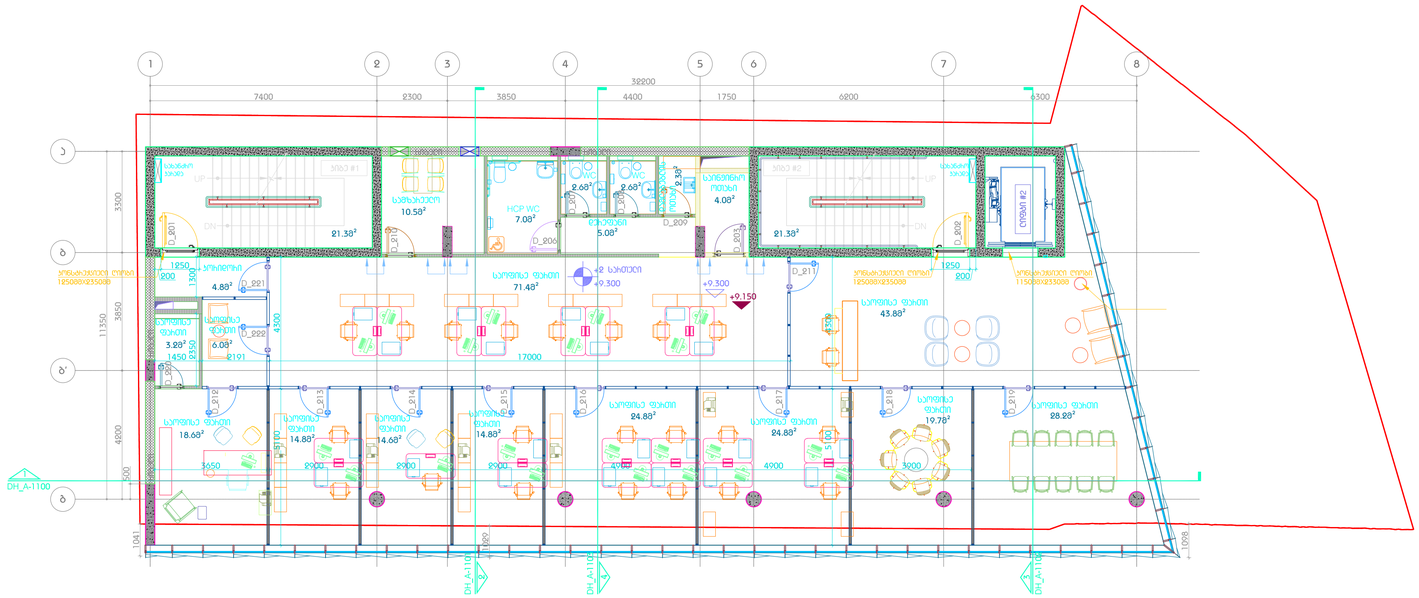

პიქტოგრამები

-7.500	ჯერ. ნიშნული
-7.600	პოზახ. ნიშნული
000_A-1100	ჭრილის ხაზი
6	ღერძის ხაზი
+2 სართული -6.000	სართულის სახელი სართულის ჯერ. ნიშნული
	საფეხურის / უანდუსის ჯვეთა
UP	მიმართულება ზევით
DN	მიმართულება ქვევით
ბინა #1 00.00მ²	ბინის ნომერი ბინის ფართი
1	ფეხსაცმის მონიშვნა
	ჩამინა-გამეორების ველები
	ბეტონის ველები
	თანამედროვეობის ველები
ბინა №01 ბინა 000.00მ² აივანი 00.00მ²	ბინის ნომერი ბინის ფართი აივნის ფართი

ფეხსაცმის მონიშვნები

მულტიფუნქციური ცენტრი "ღანური სახლი"

პროექტი

ტიხრების განლაგების გეგმა +2 სართული +9.300 ნიშნული

ნახაზი

მასშტაბი / ფეხსაცმის ზომა	1:100/A1
პროექტის ნომერი	
არქიტექტორი	ი.შარაშიძე
ნახაზა	თ. ტაბატაძე
მეპატრონე	თ. მელაღვანური
ჩეკირება	
თარიღი	10.04.2021
დამტკიცებულია	

ფეხსაცმის სახელი	DH_A - 200

DH_A - 203

ფეხსაცმი

მასშტაბი 1:100
10 20 30 40

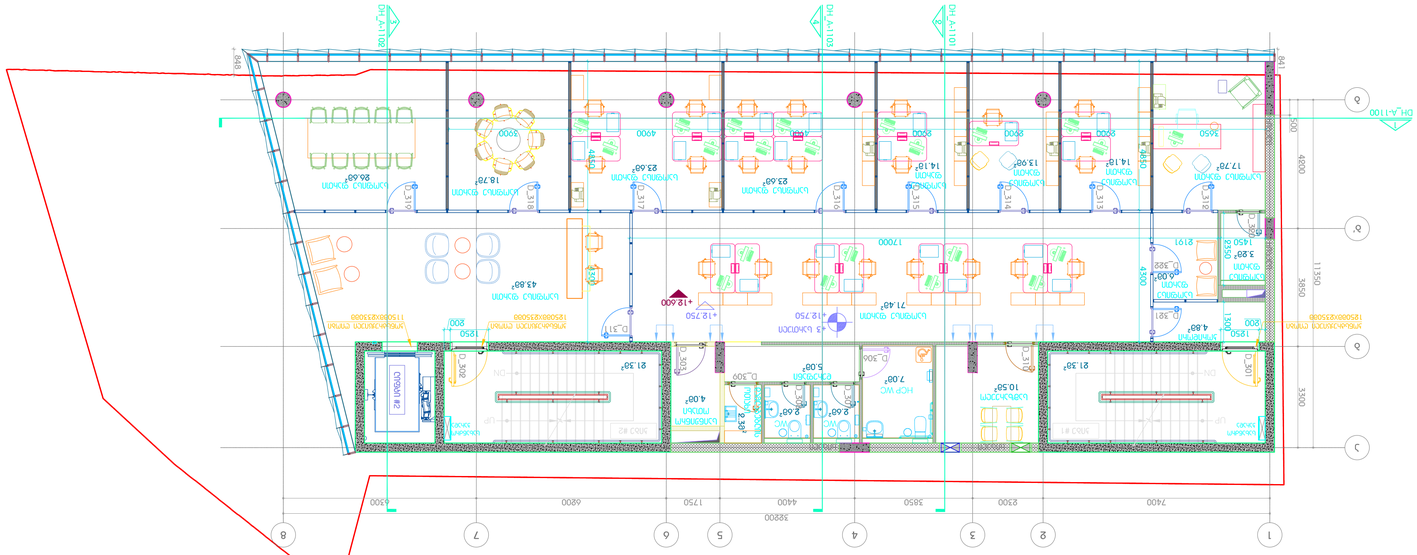
DH_A-1102
DH_A-1103
DH_A-1101
DH_A-1100
1
2
3
4
5
6
7
8
A
B
C
D
18900
7400
2300
3850
4400
1750
6800
3500
841
500
4000
3850
1500
3300
1950
1390
1250
1300
1250
200
1250
200
1250
200

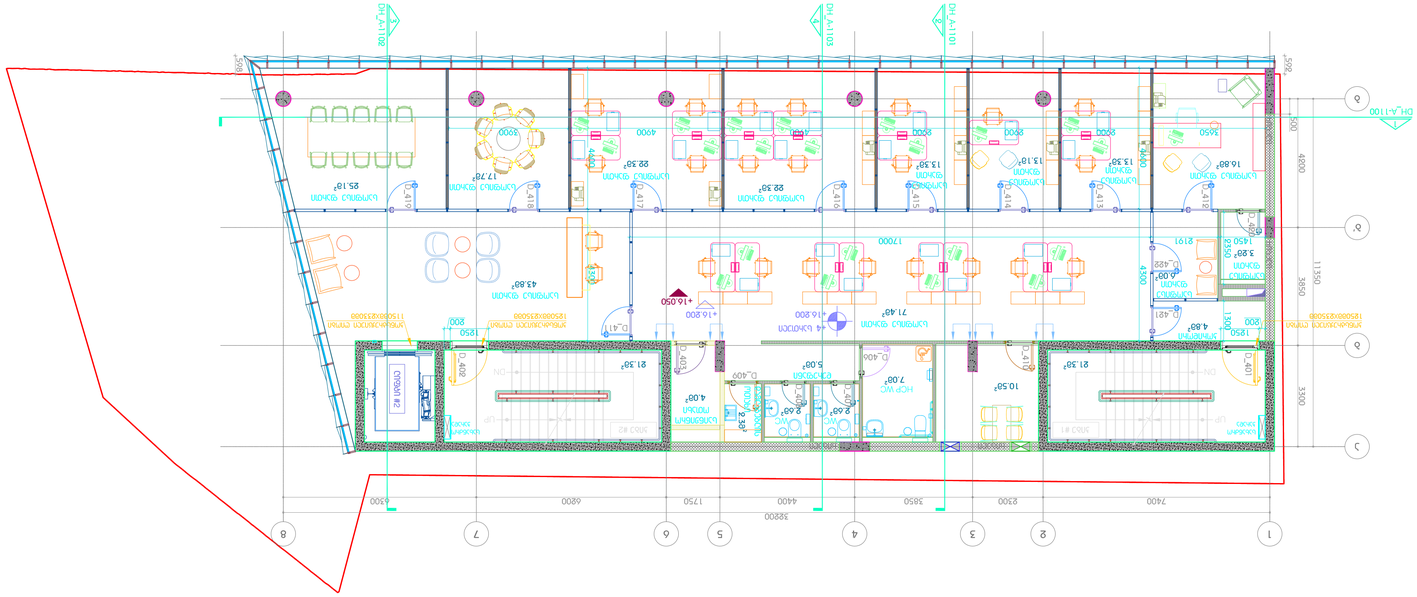

ՍԱՀՄԱՆԱՓԱԿՈՒՄ/ՍԱՀՄԱՆԱՓԱԿՈՒՄ ՄԱՍԻ ՊԱՐԱՄԵՏՐԵՐ	ՍԱՀՄԱՆ ՀԱՏԱԿԱԳԾԵՐ	ՍԱՀՄԱՆ ԿՈՇԿԱԳԾԵՐ	ՆԿԱՐԱԳՐՈՒԹՅՈՒՆ
4.8 մ²	2.6 մ²	7.0 մ²	21.3 մ²
2.6 մ²	2.6 մ²	10.5 մ²	21.3 մ²
2.3 մ²	13.1 մ²	5.0 մ²	
2.6 մ²	13.3 մ²	4.0 մ²	
2.3 մ²	13.5 մ²	22.3 մ²	
4.0 մ²	22.3 մ²	25.1 մ²	
5.0 մ²	13.5 մ²	17.7 մ²	
10.5 մ²	25.1 մ²	43.8 մ²	
7.0 մ²	43.8 մ²	71.4 մ²	
21.3 մ²	71.4 մ²		
21.3 մ²	848.3 մ²		
10.5 մ²			
4.8 մ²			

ԱՐՁԱԳԱՆՔԻ ՑՈՒՑԱԿԱՆ

ՆՈՐ ՇԵՆՔ	
ՀԻՄՆԱԿԱՆ ՇԵՆՔ	00.000
ՍԱՀՄԱՆ ՆԱԽԱՏԵՍՎՈՂ ՇԵՆՔ	00.000
ՍԱՀՄԱՆ ՆԱԽԱՏԵՍՎՈՂ ՇԵՆՔ	#1 ՀԱՐԿ
ՍԱՀՄԱՆ ՆԱԽԱՏԵՍՎՈՂ ՇԵՆՔ	00.000
ՊԱՏՈՒՀԱՆԻ ԱՐՏԱՔԻՆ ՊԱՏ	
ՊԱՏՈՒՀԱՆԻ ՆԵՐՔԻՆ ՊԱՏ	DN
ՊԱՏՈՒՀԱՆԻ ԱՐՏԱՔԻՆ ՊԱՏ	UP
ՍԱՀՄԱՆԱՓԱԿՈՒՄ / ՀԱՏԱԿԱԳԾԵՐ	
ՀԱՏԱԿԱԳԾԵՐ ՀԻՄՆԱԿԱՆ ՄԱԿԱՐԴԱԿ	-0.000
ՀԱՏԱԿԱԳԾԵՐ ՀԻՄՆԱԿԱՆ ՄԱԿԱՐԴԱԿ	-2.500
ՊԱՏՈՒՀԱՆԻ ՀԱՏԱԿ	
ՀԱՏԱԿ ՊԱՏՄԱԾ	6
ՀՈՐԻԶՈՆԱԿԱՆ ՀԱՏՎԱԾ	000 A-1100
ՀԱՏԱԿ ՊԱՏՄԱԾ	1
ՄԱՍՆԱԿԻ ՄԱԿԱՐԴԱԿ	-7.500
ՄԱՍՆԱԿԻ ՀԱՏԱԿ	-7.600
ՀԱՏԱԿԱԳԾԵՐ ՊԱՏՄԱԾ	

ԱՐՁԱԳԱՆՔԻ ՑՈՒՑԱԿ

ՀԱՏԱԿԱԳԾԵՐ ՊԱՏՄԱԾ

ՀԱԿԱՎԱՐՁԱԿԱՆ ՍԱՀՄԱՆԱՓԱԿՈՒՄ "ԵՐԵՎԱՆ ՍԱՖԱՐԻ"

ՀԱՍՑԵ

ԱՌԱՋԱՐԿՈՂ ՄԱՐՄԻՆ
«Հ.Հ.Ա.Ա. ՀԱՄԱՅՆՔԱՅԻՆ ԾԱՌԱՅՈՒԹՅՈՒՆ»
+4 ԱՇԽԱՏԱՆՔԱՅԻՆ +16.800 ՀՈՒՆՎԱՐԻ

ՊԱՏՎԻՐԱՏՈՒ

ՀԱՏԱԿԱԳԾԵՐ / ՊՇՏԱԿԱՆ ՄԵՐՁ	1:100/A1
ՀԱՄԱՐԱԿԱԼ ԳՐԱՖԻԿԱ	
ՀԱՄԱՀՈՍՈՒՄՆԱԿԱՆ	Ո.ՀԱՅԱԴ
ԵՐԿՐԱԳՐՈՒԹՅՈՒՆ	ՈՒ. ՎՀԱՆՅԱՆ
ՀԱՏՎԱԾԻ	ՈՒ. ԱՏՈՒՆՋԱՅԱՆ
ՀՅՈՒՄՈՆ	
ՕՐՀՆՈՒՄ	10.04.2021
ԵՐԱՍԱՐԴՈՒԹՅՈՒՆ	

ՊՇՏԱԿԱՆ ՍՏՈՒԳՈՒՄ — DH_A - 200

ՊՇՏԱԿԱՆ ՊԱՏԿԵՐ

DH_A - 205

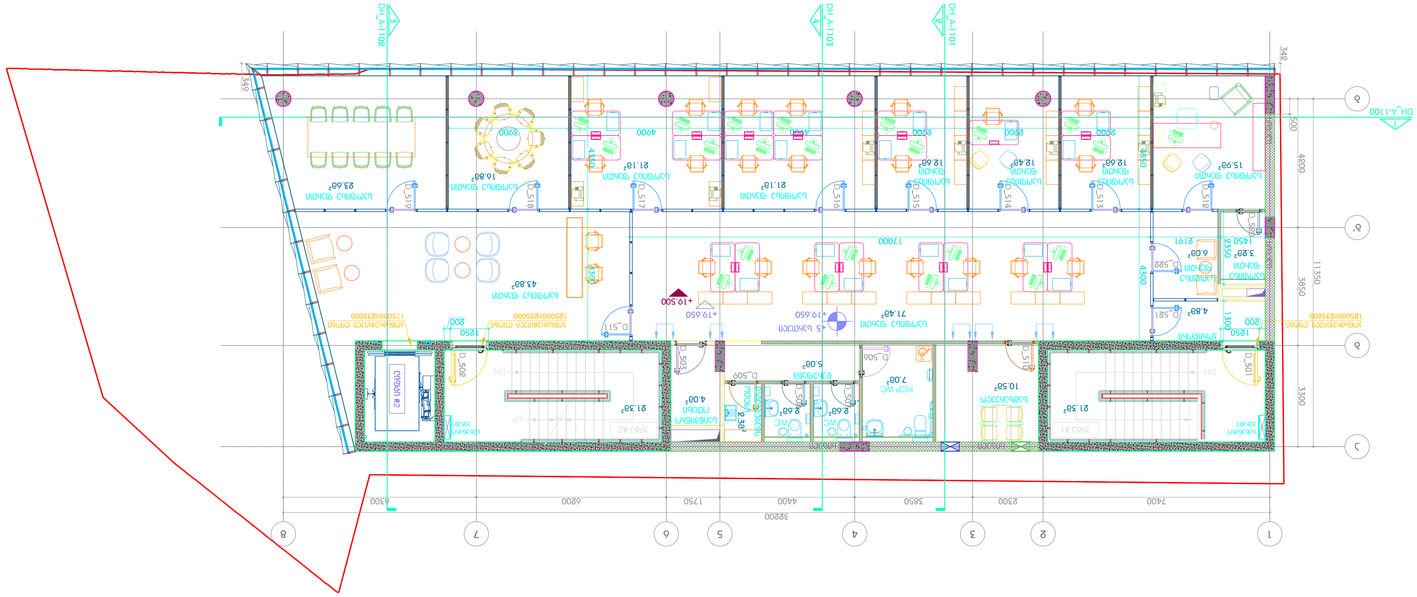

ՍԱՀՄԱՆԱՓԱԿՈՒՄ ՍԵՆՅԱԿԻ ՄԱԿԵՐԵՍԸ	ՍԱՀՄԱՆԱՓԱԿՈՒՄ ՍԵՆՅԱԿԻ ՄԱԿԵՐԵՍԸ	ԳՈՐԾԱՐԱՆԻ ՄԱԿԵՐԵՍԸ	ՍԵՆՅԱԿԻ ՄԱԿԵՐԵՍԸ
21.3 մ²	10.5 մ²	7.0 մ²	3.2 մ²
21.3 մ²	7.0 մ²	2.6 մ²	15.9 մ²
4.8 մ²	2.6 մ²	2.3 մ²	12.4 մ²
	2.6 մ²	5.0 մ²	12.6 մ²
	2.3 մ²	4.0 մ²	21.1 մ²
	5.0 մ²		16.8 մ²
	12.6 մ²		23.6 մ²
	12.4 մ²		43.8 մ²
	12.6 մ²		71.4 մ²
	21.1 մ²		840.5 մ²
	4.0 մ²		

ՀԱՏԱԿԱՆ ՆՇՈՒՄՆԵՐ

-7.500	Ներկ. հողմակ
-7.600	Ներկ. հողմակ
	Ներկ. հողմակ
000 A-1100	Ներկ. հողմակ
6	Ներկ. պատ
-2.000 -6.000	Ներկ. հողմակ Ներկ. հողմակ
	Ներկ. պատ / առանցք
UP	Ներկ. հողմակ
DN	Ներկ. հողմակ
1 #1 00.000+	Ներկ. հողմակ Ներկ. պատ
1	Ներկ. հողմակ
	Ներկ. պատ-հատակ
	Ներկ. պատ
	Ներկ. հողմակ
ՈՒՏ ՀԱՎ 000.000+	Ներկ. հողմակ Ներկ. պատ
ՀԱՎ 00.000+	Ներկ. հողմակ Ներկ. պատ

ՀԱՏԱԿԱՆ ՀԱՏԿԱՆԻՇՆԵՐ

Ներկ. հողմակ	DH_A - 200

DH_A - 206

ՀԱՏԱԿԱՆ ՀԱՏԿԱՆԻՇՆԵՐ

Ներկ. պատ / գլխավոր նախագիծ	1:100/A1
Ներկ. ճարտարապետական	
Ներկ. կոնստրուկտիվ	Ո.Հարությունյան
Ներկ. էլեկտրական	Ո՛Ր. ԱՆՎԱՆԱԿԱՆ
Ներկ. ջեռուցում, օդափոխություն	Ո՛Ր. ԱՆՎԱՆԱԿԱՆ
Ներկ. ջրամատակարարում, ջրահեռացում	
Ներկ. թույլատրելի ծանրաբեռնվածություն	10.04.2021
Ներկ. հրդեհաշիջման համակարգ	

ՀԱՄԱՀԵՂԻՆԱԿ ՀԱՍԱՐԱԿՈՒԹՅՈՒՆ
«ԵՐԵՎԱՆ ՍՅՈՒՆԻՔ»

ՀԱՐԿԱՅԻՆ ՀԱՄԱԼԻՐ ՀԱՄԱԼԻՐՆԵՐԻ ՀԱՄԱԼԻՐ
ՀԱՐԿԱՅԻՆ ՀԱՄԱԼԻՐ +5 ՍԱՀՈՒՅԹԻ +19.650 ԲԱՐՁՐՈՒԹՅԱՆ

ԱՌԱՆՑ

ՀԱՐԿԱՅԻՆ ՀԱՄԱԼԻՐԻ ՀԱՏԱԿԱԳԾԱՅԻՆ ՊԼԱՆ

ბინებისთვის/ტერასის ფილები	
21.3 მ²	
21.3 მ²	ჯამი

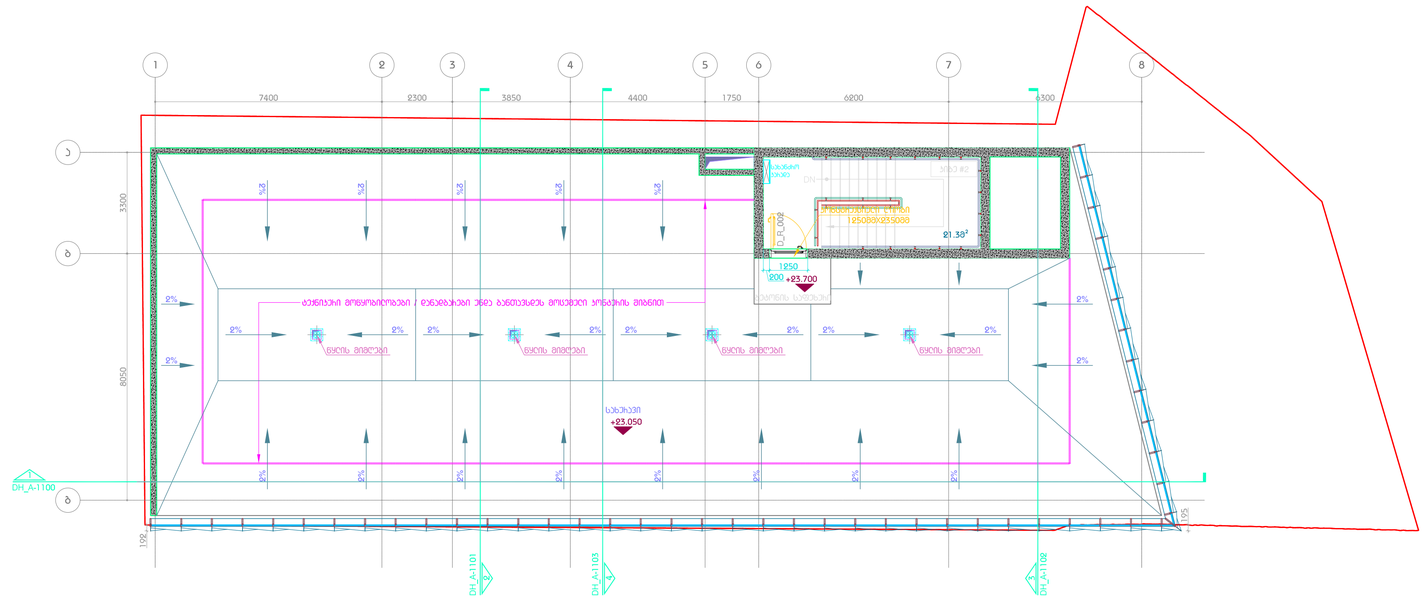

პირობითი აღნიშვნები

-7.500	ჰორ. ნიშნული
-7.600	ჰორიზ. ნიშნული
000_A-1100	ჭრილის ხაზი
6	ღერძის ხაზი
-2 სახეული -6.000	სახეულის სახელი სახეულის ჰორ. ნიშნული
	საფეხურის / საფენძვლის ჯვეთა
UP	მილსადენია მაღლა
DN	მილსადენია დაბლა
ბინა #1 00.00მ²	ბინის ნომერი ბინის ფართი
1	ფერხულის მინიშნება
	ჩასხმა-გაბეტონების ველები
	ბეტონის ველები
	თბოგამოსაცემის ველები
ბინა №01	ბინის ნომერი
ბინა 000.00მ²	ბინის ფართი
სივრცი 00.00მ²	სივრცის ფართი

ფერხულის მინიშნებები

მულტიფუნქციური ცენტრი "დანური სახლი"

პროექტი

ბაღანაშაულის ბეგმა +23.550 ნიშნული

ნახაზი

მასშტაბი / ფერხულის ზომა	1:100/A1
პროექტის ნომერი	
არქიტექტორი	ი.მშრომელიძე
დახაზა	თ. ტაბატაძე
შეამოწმა	თ. მელაძვილი
ხელმძღვანელი	
თარიღი	10.04.2021
დამტკიცებულია	

ფერხულის სახელი **DH_A - 1000**

DH_A - 1000

ფერხული

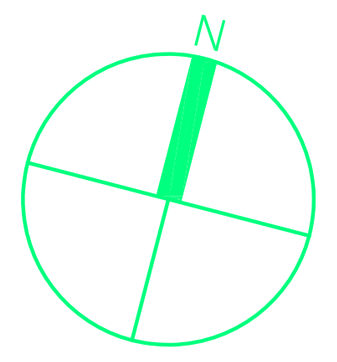

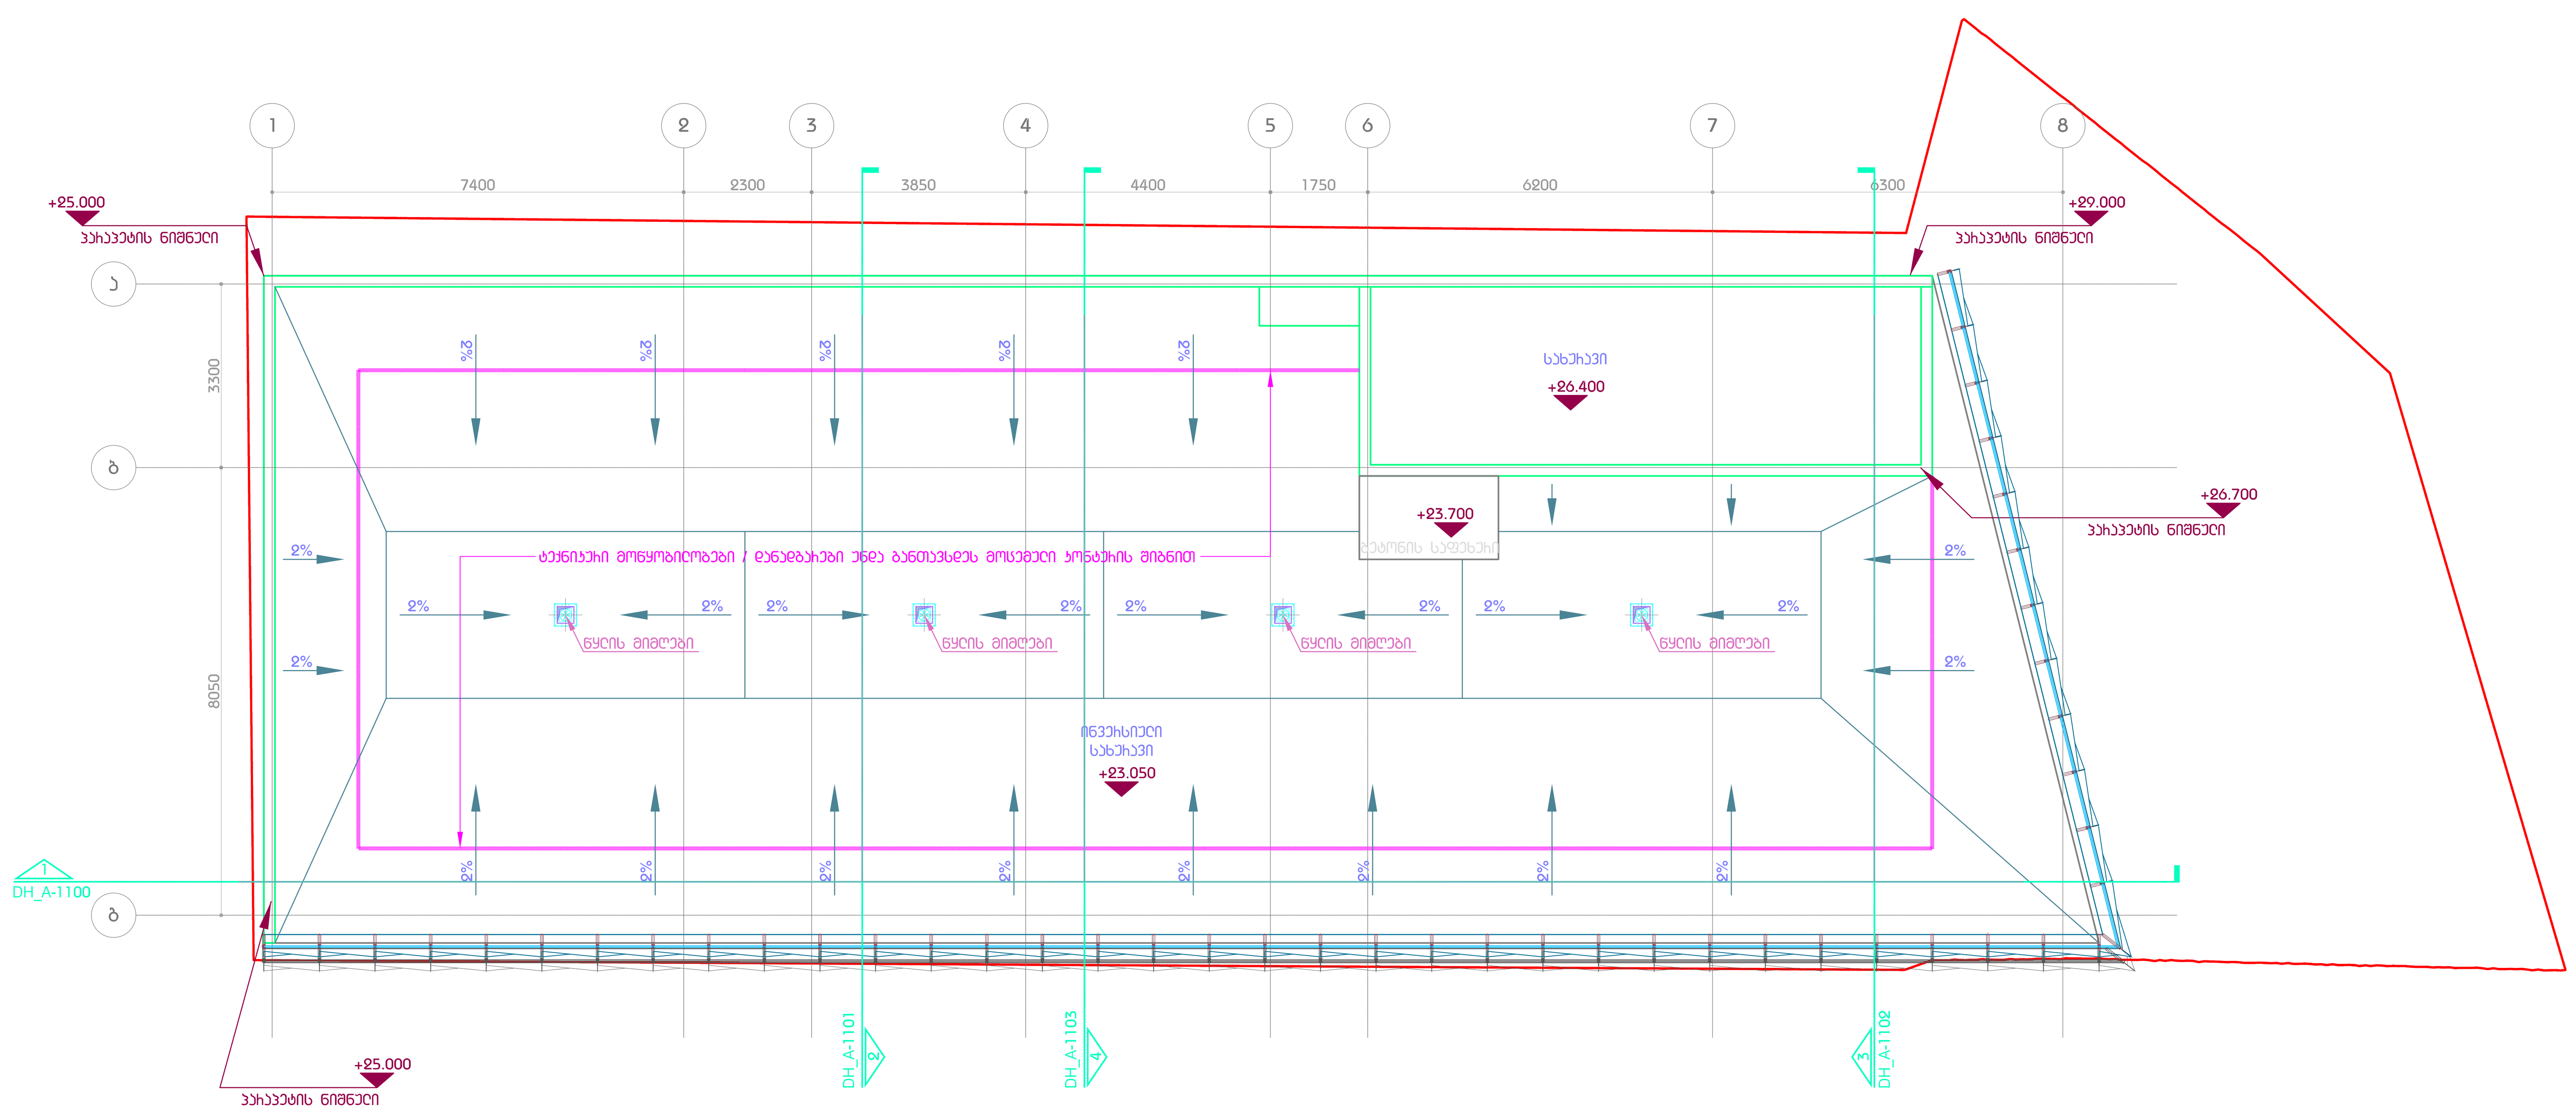

მასშტაბი 1:100

პირობითი აღნიშვნები

-7.500	არქ. ნიშნული
-7.600	კონსტრ. ნიშნული
1 000_A-1100	ჭრილის ხაზი
6	ღერძის ხაზი
-2 სართული -6.000	სართულის სახელი სართულის არქ. ნიშნული
	საფეხური / პანელის კვეთა
UP	მიმართულება მაღლა
DN	მიმართულება დაბლა
კიბე #1 00.00მ²	კიბის ნომერი კიბის ფართი
1	ფურცლის შენიშვნა
	რკინა-ბეტონის კედელი
	ბლოკის კედელი
	თაბაშირმუყაოს კედელი
ბინა №01 ბინა 000.00მ² აივანი 00.00მ²	ბინის ნომერი ბინის ფართი აივნის ფართი

ფურცლის შენიშვნები

მულტიფუნქციური ცენტრი "დანური სახლი"

პროექტი

გადახურვის გეგმა
+26.600 ნიშნული

ნახაზი

მასშტაბი / ფურცლის ზომა	1:100/A1
პროექტის ნომერი	
არქიტექტორი	ი.შარაშიძე
დახაზა	თ. ტაბატაძე
შეამოწმა	თ. მაღალაშვილი
რევიზია	
თარიღი	10.04.2021
დამტკიცებულია	

ფურცლის სახელი DH_A - 1000

DH_A - 1001

ფურცელი


1:100 մասշտաբ
1 0 2 3 4
481450
481870
481750
ՀԱՐԱՎԱՅԻՆ ՀԱՐԹԱԿ

ՀԱՅԱՍՏԱՆԻ ՀԱՆՐԱՊԵՏՈՒԹՅԱՆ ՍԵՓԱԿԱՆ ՍԱՀՄԱՆԱԴԱՏԱԿԱՆ ՊԱՇՏՈՆԱՅԻՆ ՀԱՍՏԱՏՈՒԹՅՈՒՆ

ԱՆՇԱՐԺ ՇԵՆՔԵՐԻ ԵՎ ՀՈՂԱՄԱՍԵՐԻ
-1 ԿԱԴԱՍՏՐԱՅԻՆ -3.900 / 433.800 ԳՈՒՆԱՅԻՆ
-7.050 ԳՈՒՆԱՅԻՆ

ԵՎԱՆ

ՀԱՏԱԿԱԳԾԱՅԻՆ / ՊՐՈՅԵԿՏԱՅԻՆ ՓՈՒԼ	1:100/A1
ԱԿՏԻ ԳՈՐԾՈՂՈՒԹՅԱՆ ՆՊԱՏԱԿԸ	
ԱԽՈՒՅԱՆ ՄԱՐԶՈՒՀԻ	Ո.ՀԱՅՈՒՀԻ
ԵՂԵՎՆԵՐԻ	ՕՐ. ՎՅԱՉԵՍԼԱՎԻ
ՀԱՏԱԿԱԳԾԻ	ՕՐ. ԱՐԵՎՇԱՏՅԱՆ
ԳԼԽԱՎՈՐ	
ՕՐՎԱ ՄԱՍՆԱԳԻՏԱԿԱՆ ՀԱՄԱՁԱՅՆԱԳՐՈՎ ՆԱԽԱԳԻԾ ԿԱԶՄՎԵԼ Է	17.12.2020
ԵՐԱՇԽԱՏԱՍԻՐՈՋ	

ՊՐՈՅԵԿՏԻ ՄԱՍՆԱԳԻՏԱԿԱՆ ՄԱՍ

ՊՐՈՅԵԿՏԻ ՀԱՄԱՐ	DH_A - 200

ՊՐՈՅԵԿՏԻ ՄԱՍՇՏԱԲ

DH_F - 200

ՊՐՈՅԵԿՏԻ ՀԱՄԱՐ

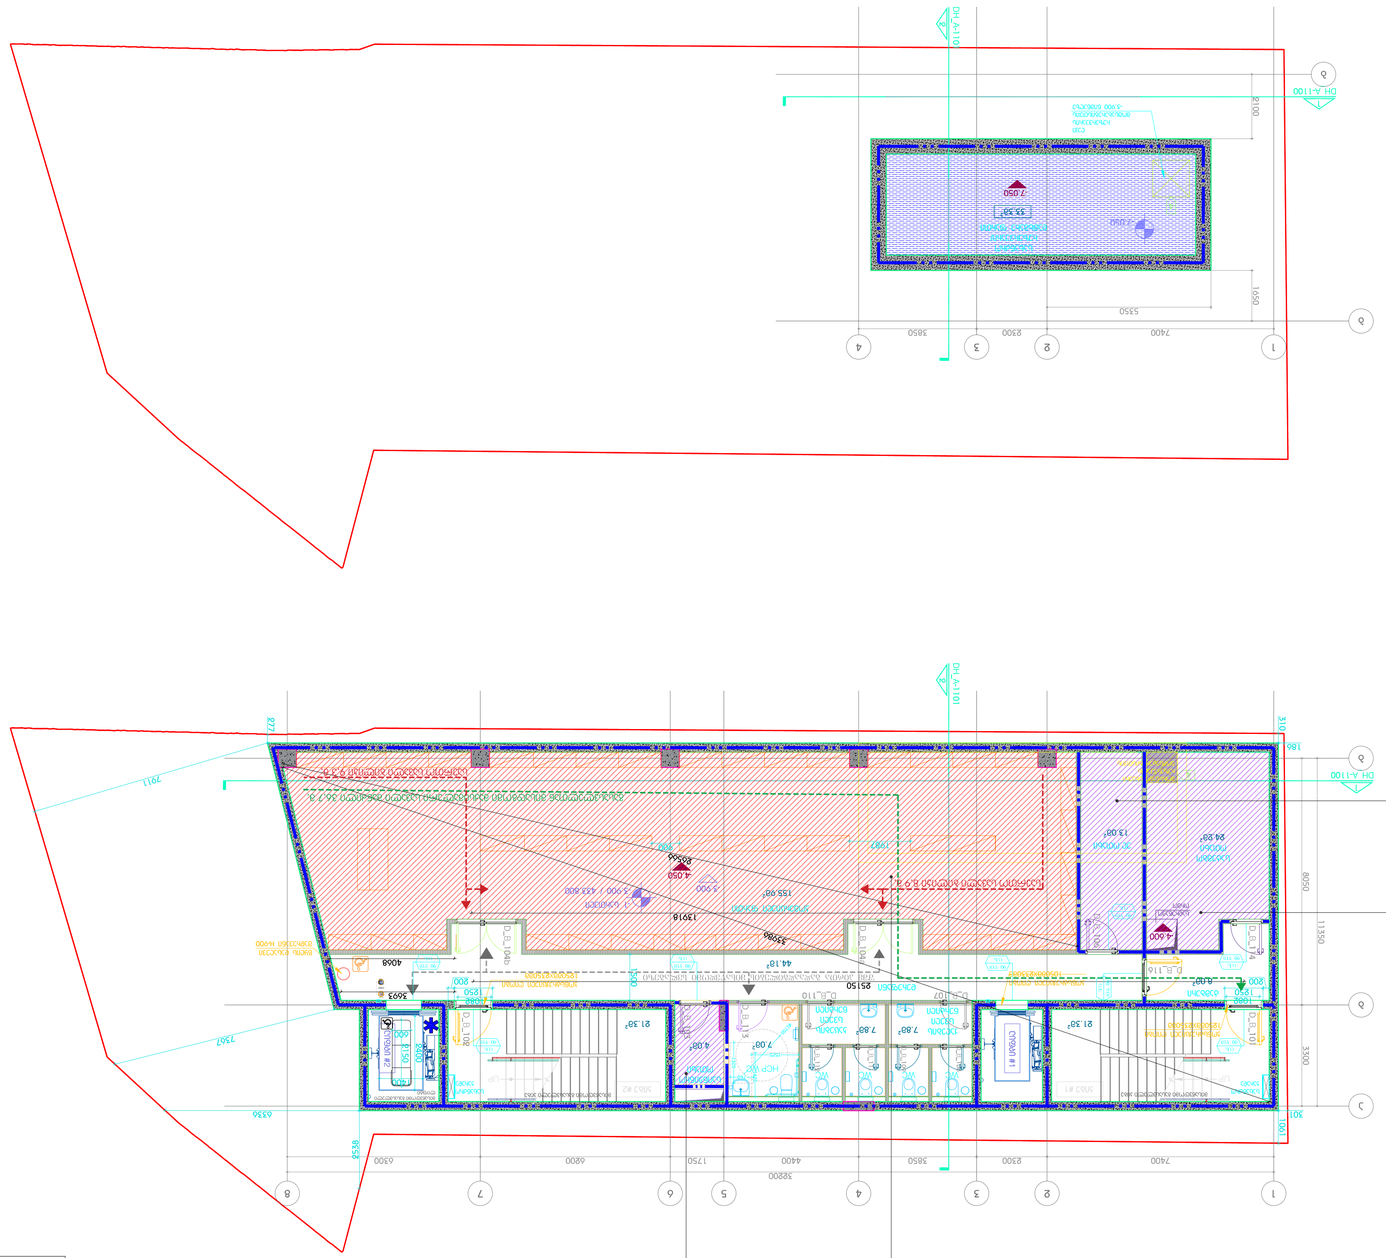
DH_A-110
DH_A-1100
1
2
3
4
5
6
7
8
ա
բ
գ
դ
ե
զ
է
ը
7400
8300
3850
4400
1750
6300
32800
6800
6300
8550
6350
7911
7367
10
186
8050
11350
3300
100
301
4.050
4.600
2.950
2.100
1650
5350
3850
8300
7400
ՀԱՏԱԿԱԳԾԱՅԻՆ ՊԱՏԿԵՐ
ԱՆՇԱՐԺ ՇԵՆՔԵՐԻ ԵՎ ՀՈՂԱՄԱՍԵՐԻ ԿԱԴԱՍՏՐԱՅԻՆ ՍԱՀՄԱՆՆԵՐԻ ՊԱՏԿԵՐ
ՀԱՏԱԿԱԳԾԱՅԻՆ

ՀԱՅԱՍՏԱՆԻ ՀԱՆՐԱՊԵՏՈՒԹՅԱՆ ԱՐԱՐԱՏԻ ՄԱՐԶԻ "ԵՂԵՑՈՒ ՍԱՀՄԱՆ"

ՆԱԽԱԳԻԾ

ԱՐԱՐԱՏԻ ՄԱՐԶԻ ԵՂԵՑՈՒ ՀԱՄԱՅՆՔԻ
ՕՎԻՐ ԱՐՇԱԿԻ ԱՆՎԱՆ ԱՎԱԳԱՆԻ
ԱՆՇԱՐԺ ՇԵՆՔԵՐԻ ՀԱՍՑԵՈՒՄ

ԱՇԽԱՏԱՆՔԱՅԻՆ ՆԱԽԱԳԻԾ

ՀԱՄԱՁԱՅՆԱԳՐՈՒԹՅԱՆ ՊԱՅՄԱՆՆԵՐ

ՆՇԱՆԱԿԱԳՐՈՒԹՅՈՒՆ	ՆԱԽԱԳԻԾ
ՇԻՆԱՐԱՐՈՒԹՅԱՆ ՏԵՍԱԿ	ՀԱՍԱՐԱԿԱԿԱՆ ՇԵՆՔԵՐ
ՀԱՍՑԵՈՒՄ	ՕԲՅԵԿՏԻ ԱՆՎԱՆՈՒՄ
ՇԻՆԱՐԱՐ	ՀԵՂԻՆԱԿ
ՀԱՍՑԵՈՒՄ	ՀԵՂԻՆԱԿ

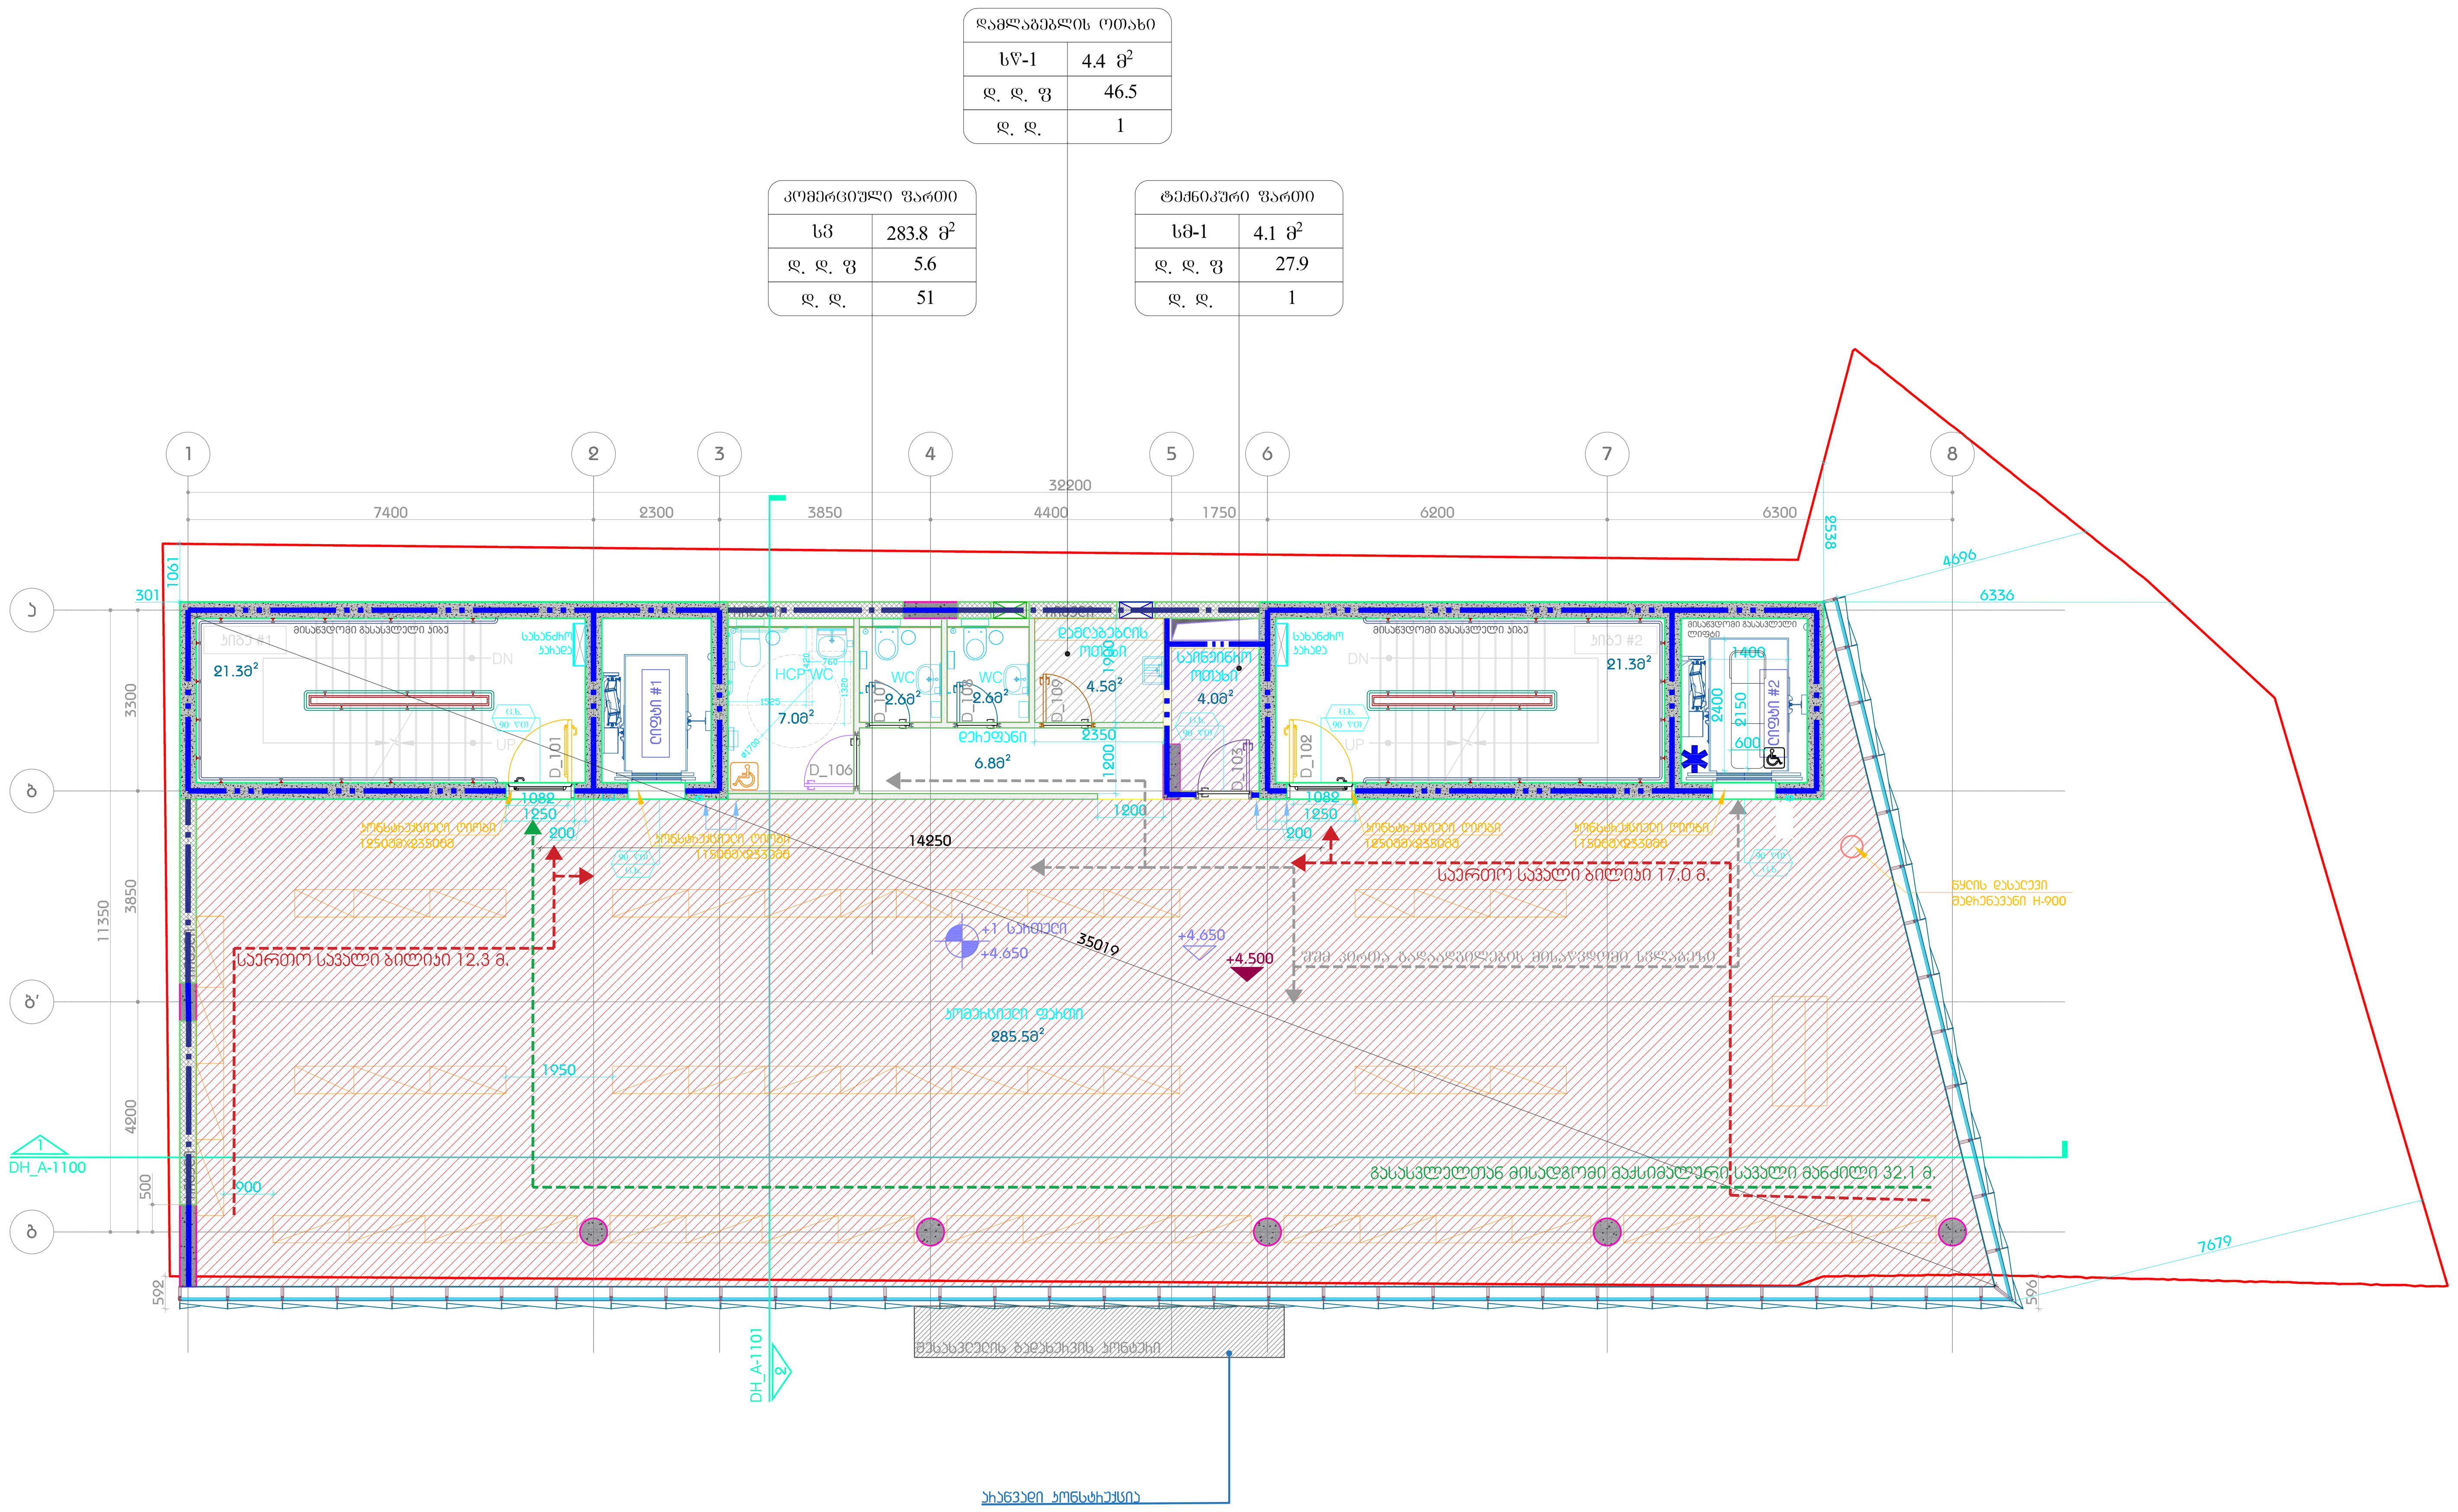

კიბე/კორიდორი/ ლიფტის ჰოლი	დამხმარე ფართი	კომერციული ფართი	
21.3 მ²	7.0 მ²	285.5 მ²	
21.3 მ²	2.6 მ²		
	2.6 მ²		
	4.5 მ²		
	4.0 მ²		
	6.8 მ²		
42.6 მ²	27.5 მ²	285.5 მ²	ჯამი

პირობითი აღნიშვნები

-7.500	არქ. ნიშნული
-7.600	კონსტრ. ნიშნული
000_A-1100	ჭრილის ხაზი
6	ღერძის ხაზი
-2 სართული -6.000	სართულის სახელი სართულის არქ. ნიშნული
	საფეხური / პანდუსის კვეთა
UP	მიმართულება მაღლა
DN	მიმართულება დაბლა
კიბე #1 00.00მ²	კიბის ნომერი კიბის ფართი
1	ფურცლის მინიშნება
	რკინა-ბეტონის კედელი
	ბლოკის კედელი
	თაბაშირმუყაოს კედელი
ბინა №01 / ბინა 000.00მ² / აივანი 00.00მ²	ბინის ნომერი ბინის ფართი აივნის ფართი

ფურცლის შენიშვნები

მულტიფუნქციური ცენტრი "დანური სახლი"

პროექტი

ტიხრების განლაგების გეგმა
+1 სართული +4.650 ნიშნული

ნახაზი

მასშტაბი 1:100

მასშტაბი / ფურცლის ზომა	1:100/A1
პროექტის ნომერი	
არქიტექტორი	ი.შარაშიძე
დახაზა	თ. ტაბატაძე
შეამოწმა	თ. მაღალაშვილი
რევიზია	
თარიღი	17.12.2020
დამტკიცებულია	
ფურცლის სახელი	DH_F - 200

DH _ F - 202

ფურცელი

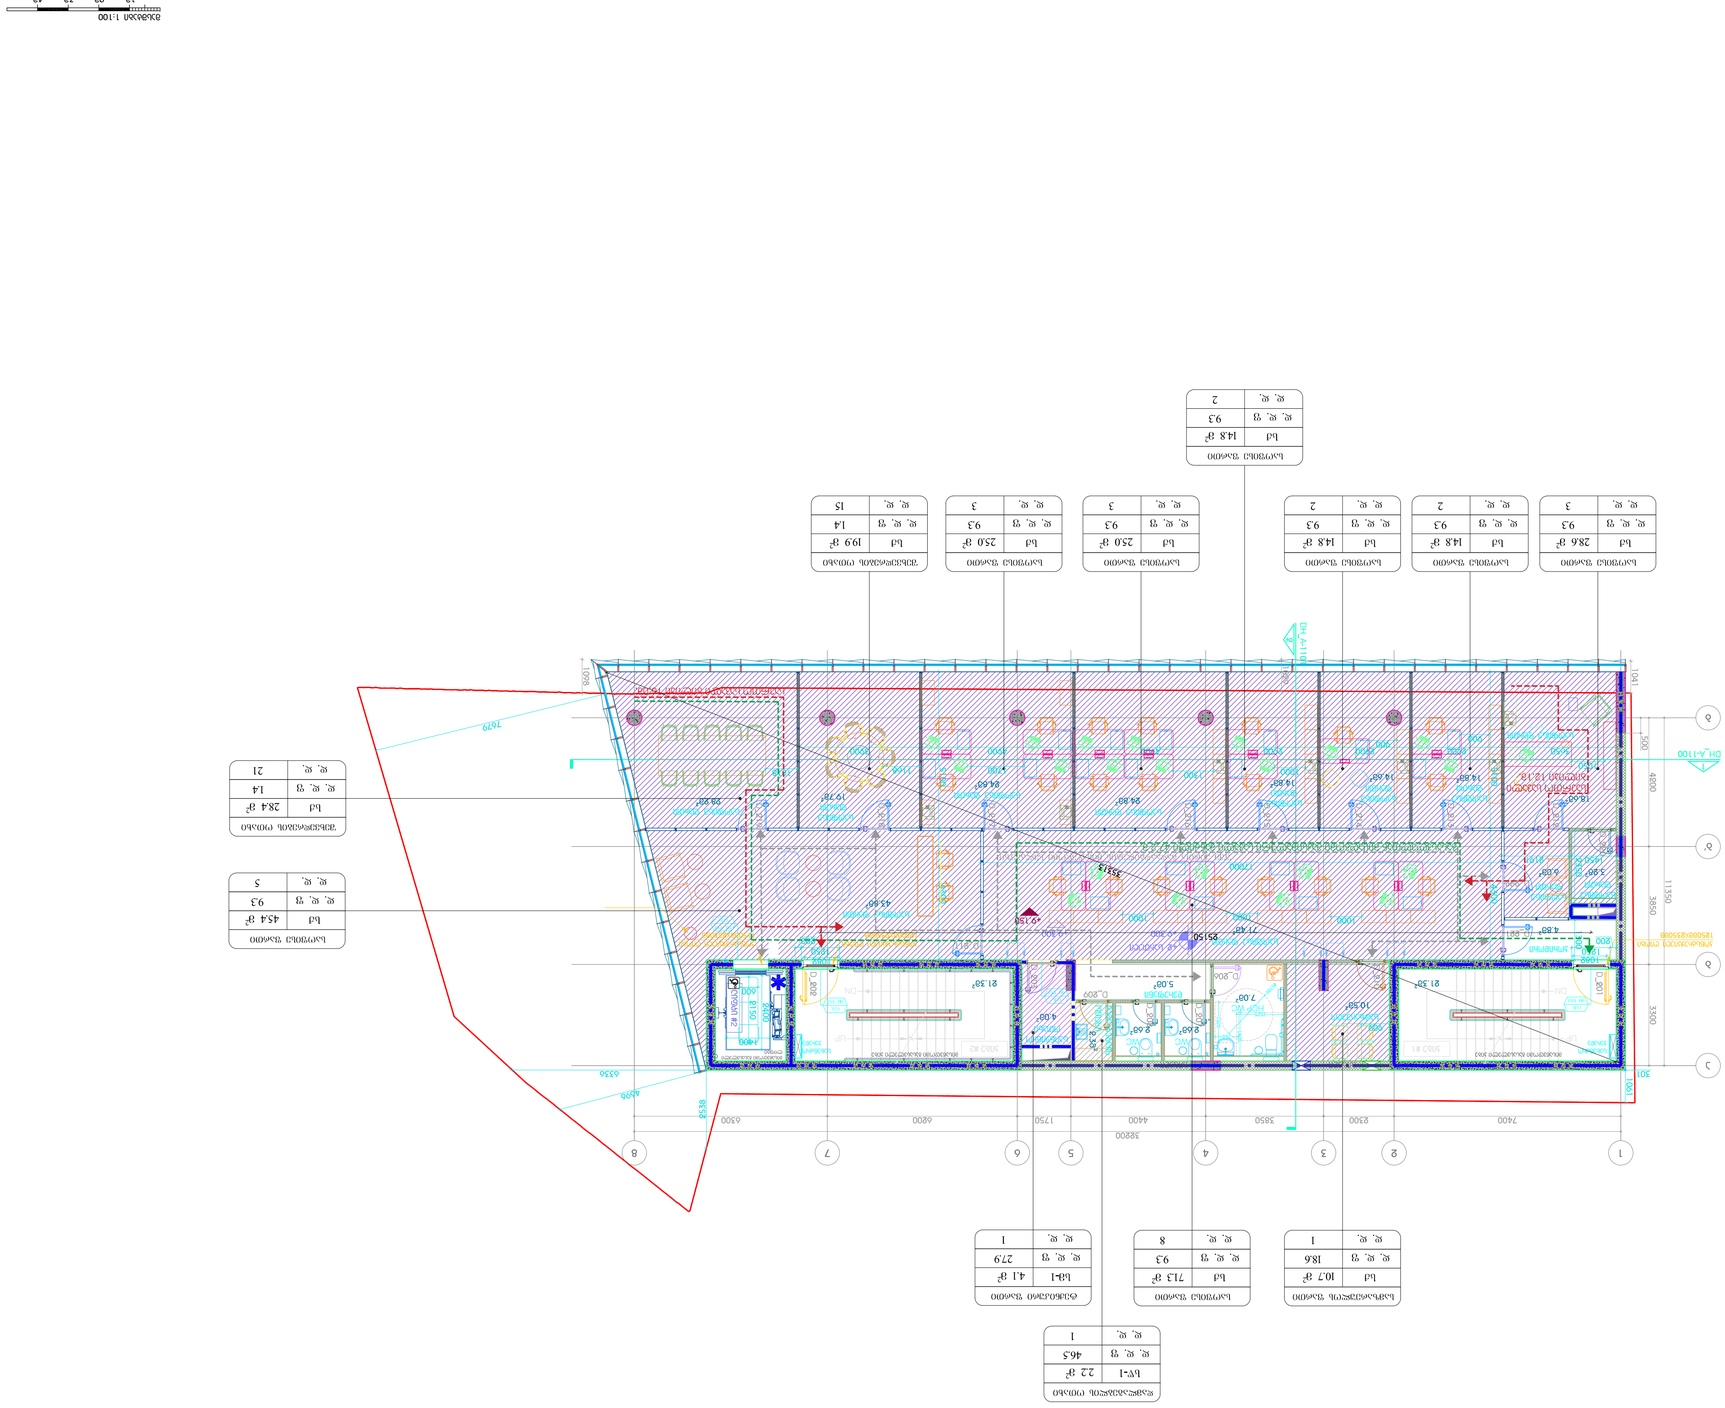
DH_A-1100
DH_A-1100
DH_A-1100

კიბე/კორიდორი/ ლიფტის ჰოლი	დამხმარე ფართი	საოფისე ფართი	
21.3 მ²	10.5 მ²	6.0 მ²	
21.3 მ²	7.0 მ²	3.2 მ²	
4.8 მ²	2.6 მ²	17.7 მ²	
	2.6 მ²	14.1 მ²	
	2.3 მ²	13.9 მ²	
	5.0 მ²	14.1 მ²	
	4.0 მ²	23.6 მ²	
		23.6 მ²	
		18.7 მ²	
		26.6 მ²	
		43.8 მ²	
		71.4 მ²	
47.4 მ²	34.0 მ²	276.7 მ²	ჯამი

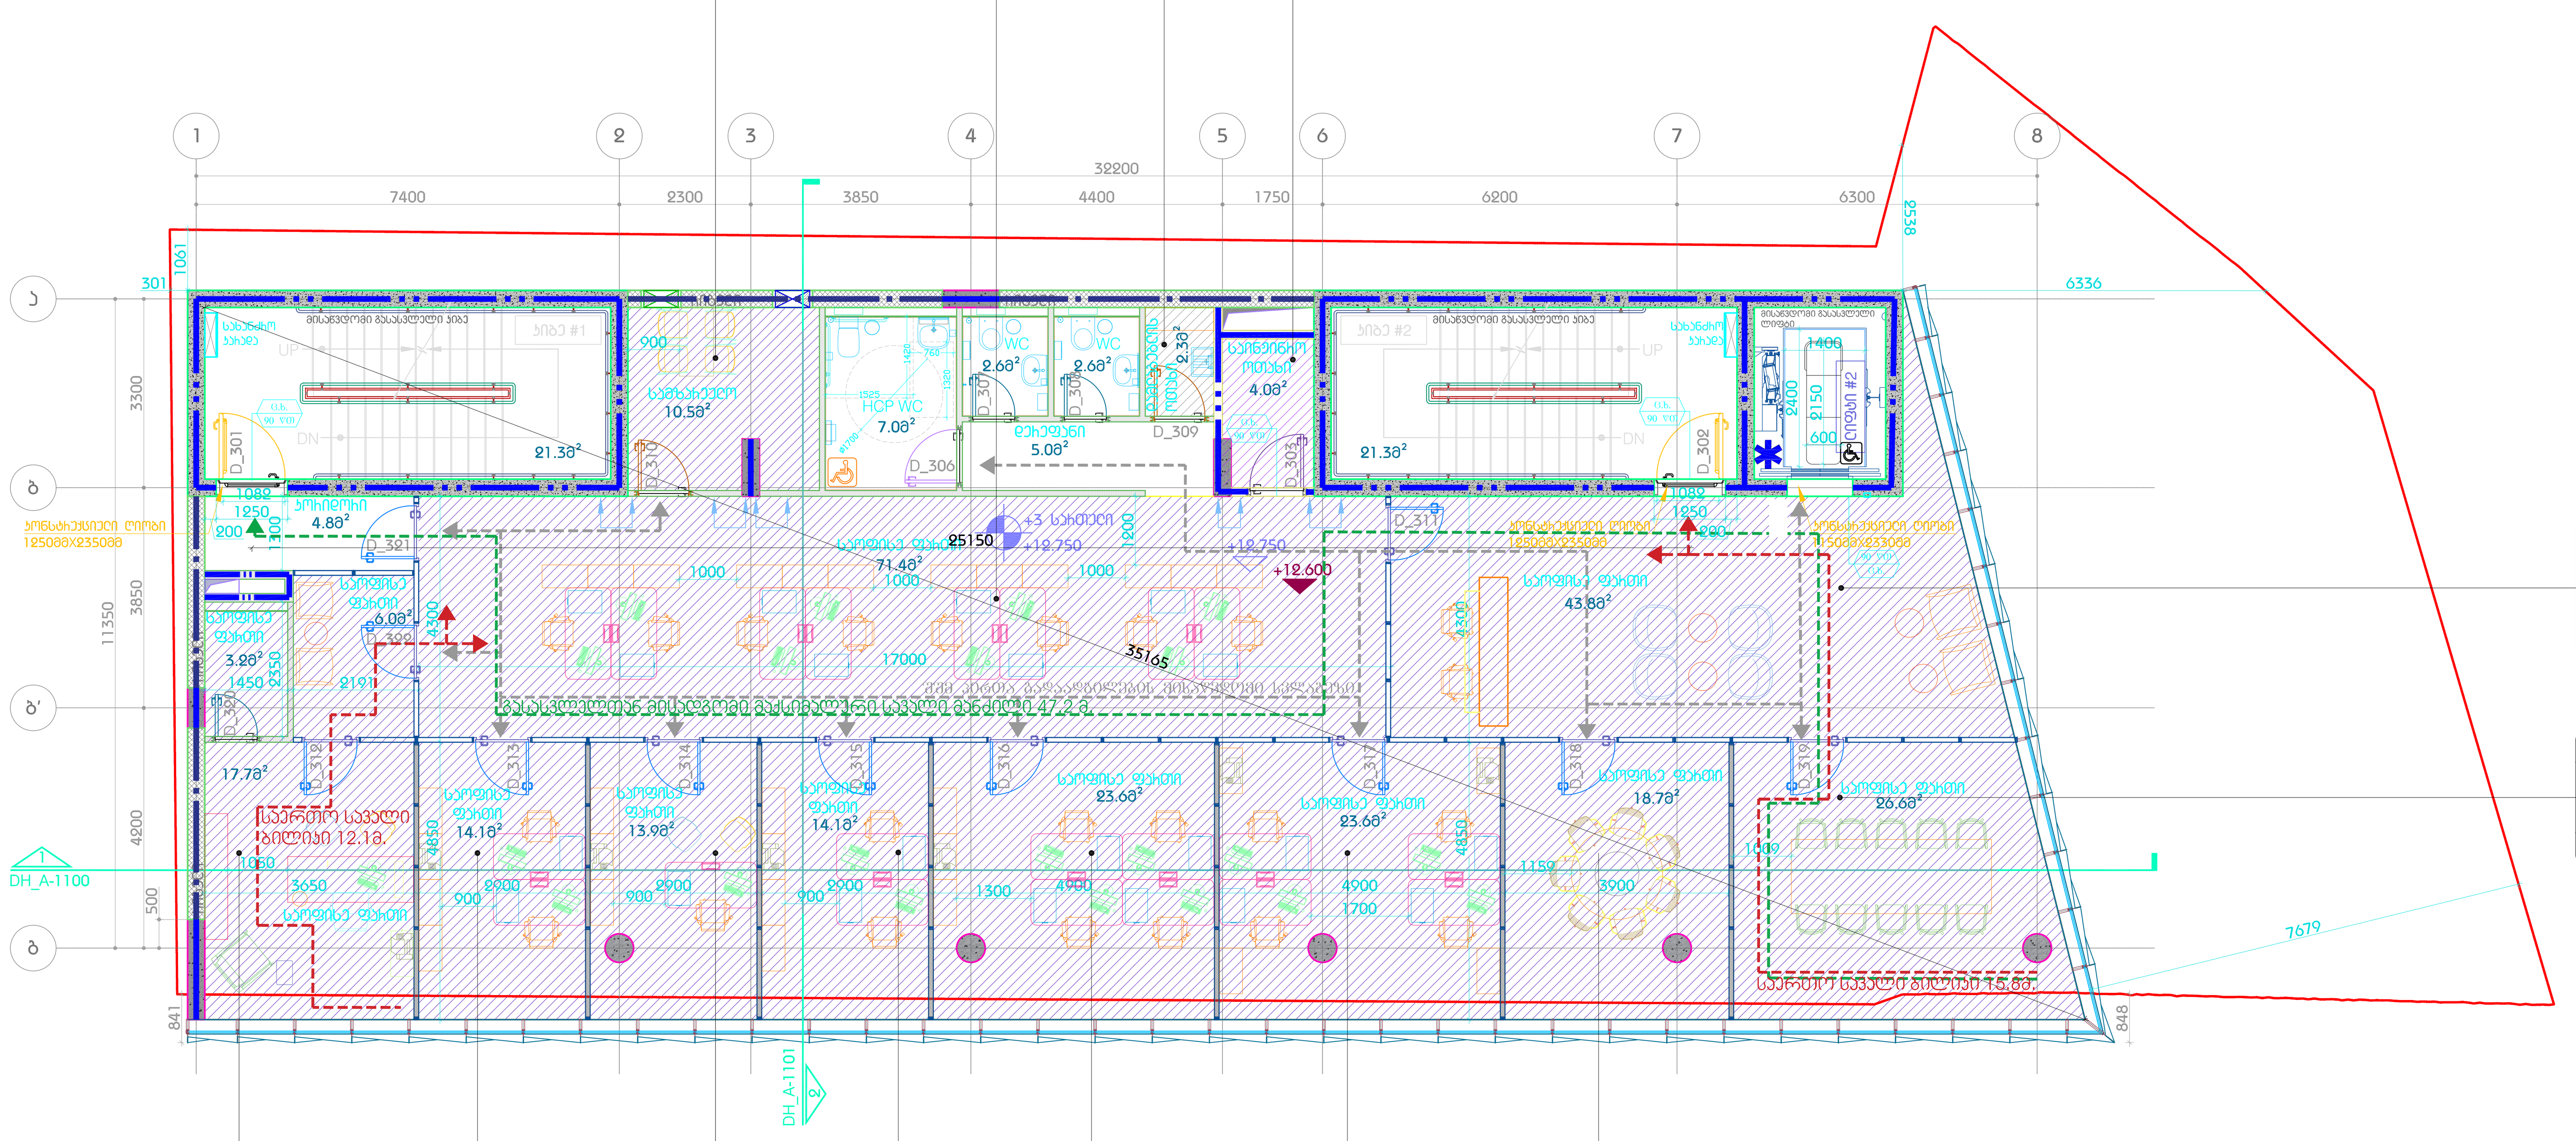

დამლაგებლის ოთახი	
სჭ-1	2.2 მ²
დ. დ. ვ	46.5
დ. დ.	1

სამზარეულოს ფართი	
სქ	10.7 მ²
დ. დ. ვ	18.6
დ. დ.	1

საოფისე ფართი	
სქ	71.3 მ²
დ. დ. ვ	9.3
დ. დ.	8

ტექნიკური ფართი	
სმ-1	4.1 მ²
დ. დ. ვ	27.9
დ. დ.	1

საოფისე ფართი	
სქ	45.4 მ²
დ. დ. ვ	9.3
დ. დ.	5

შეხვედრების ოთახი	
სქ	26.8 მ²
დ. დ. ვ	1.4
დ. დ.	20

საოფისე ფართი	
სქ	27.6 მ²
დ. დ. ვ	9.3
დ. დ.	3

საოფისე ფართი	
სქ	14.1 მ²
დ. დ. ვ	9.3
დ. დ.	2

საოფისე ფართი	
სქ	14.1 მ²
დ. დ. ვ	9.3
დ. დ.	2

საოფისე ფართი	
სქ	23.8 მ²
დ. დ. ვ	9.3
დ. დ.	3

საოფისე ფართი	
სქ	23.8 მ²
დ. დ. ვ	9.3
დ. დ.	3

შეხვედრების ოთახი	
სქ	19.0 მ²
დ. დ. ვ	1.4
დ. დ.	14

საოფისე ფართი	
სქ	14.1 მ²
დ. დ. ვ	9.3
დ. დ.	2

მასშტაბი 1:100
1მ 2მ 3მ 4მ

პირობითი აღნიშვნები

- -7.500 — არქ. ნიშნული
- -7.600 — კონსტრ. ნიშნული
- 000_A-1100 — ჭრილის ხაზი
- 6 — ღერძის ხაზი
- -2 სართული -6.000 — სართულის სახელი / სართულის არქ. ნიშნული
- საფეხური / პანდუსის კვეთა
- UP — მიმართულება მაღლა
- DN — მიმართულება დაბლა
- კიბე #1 00.00მ² — კიბის ნომერი / კიბის ფართი
- 1 — ფურცლის მინიშნება
- რკინა-ბეტონის კედელი
- ბლოკის კედელი
- თაბაშირმუყაოს კედელი
- ბინა №01 / ბინა 000.00მ² / აივანი 00.00მ² — ბინის ნომერი / ბინის ფართი / აივნის ფართი

ფურცლის შენიშვნები

მულტიფუნქციური ცენტრი "დანერი სახლი"

პროექტი

ტიხრების განლაგების გეგმა
+3 სართული +12.750 ნიშნული

ნახაზი

მასშტაბი / ფურცლის ზომა	1:100/A1
პროექტის ნომერი	
არქიტექტორი	ი.შარაშიძე
დახაზა	თ. ტაბატაძე
შეამოწმა	თ. მალალაშვილი
რევიზია	
თარიღი	17.12.2020
დამტკიცებულია	
ფურცლის სახელი	DH_F - 200

DH_F - 204

ფურცელი

კიბე/კორიდორი/ ლიფტის ჰოლი	დამხმარე ფართი	საოფისე ფართი	
21.3 მ²	10.5 მ²	6.0 მ²	
21.3 მ²	7.0 მ²	3.2 მ²	
4.8 მ²	2.6 მ²	16.8 მ²	
	2.6 მ²	13.3 მ²	
	2.3 მ²	13.1 მ²	
	5.0 მ²	13.3 მ²	
	4.0 მ²	22.3 მ²	
		22.3 მ²	
		17.7 მ²	
		25.1 მ²	
		43.8 მ²	
		71.4 მ²	
47.4 მ²	34.0 მ²	268.3 მ²	ჯამი

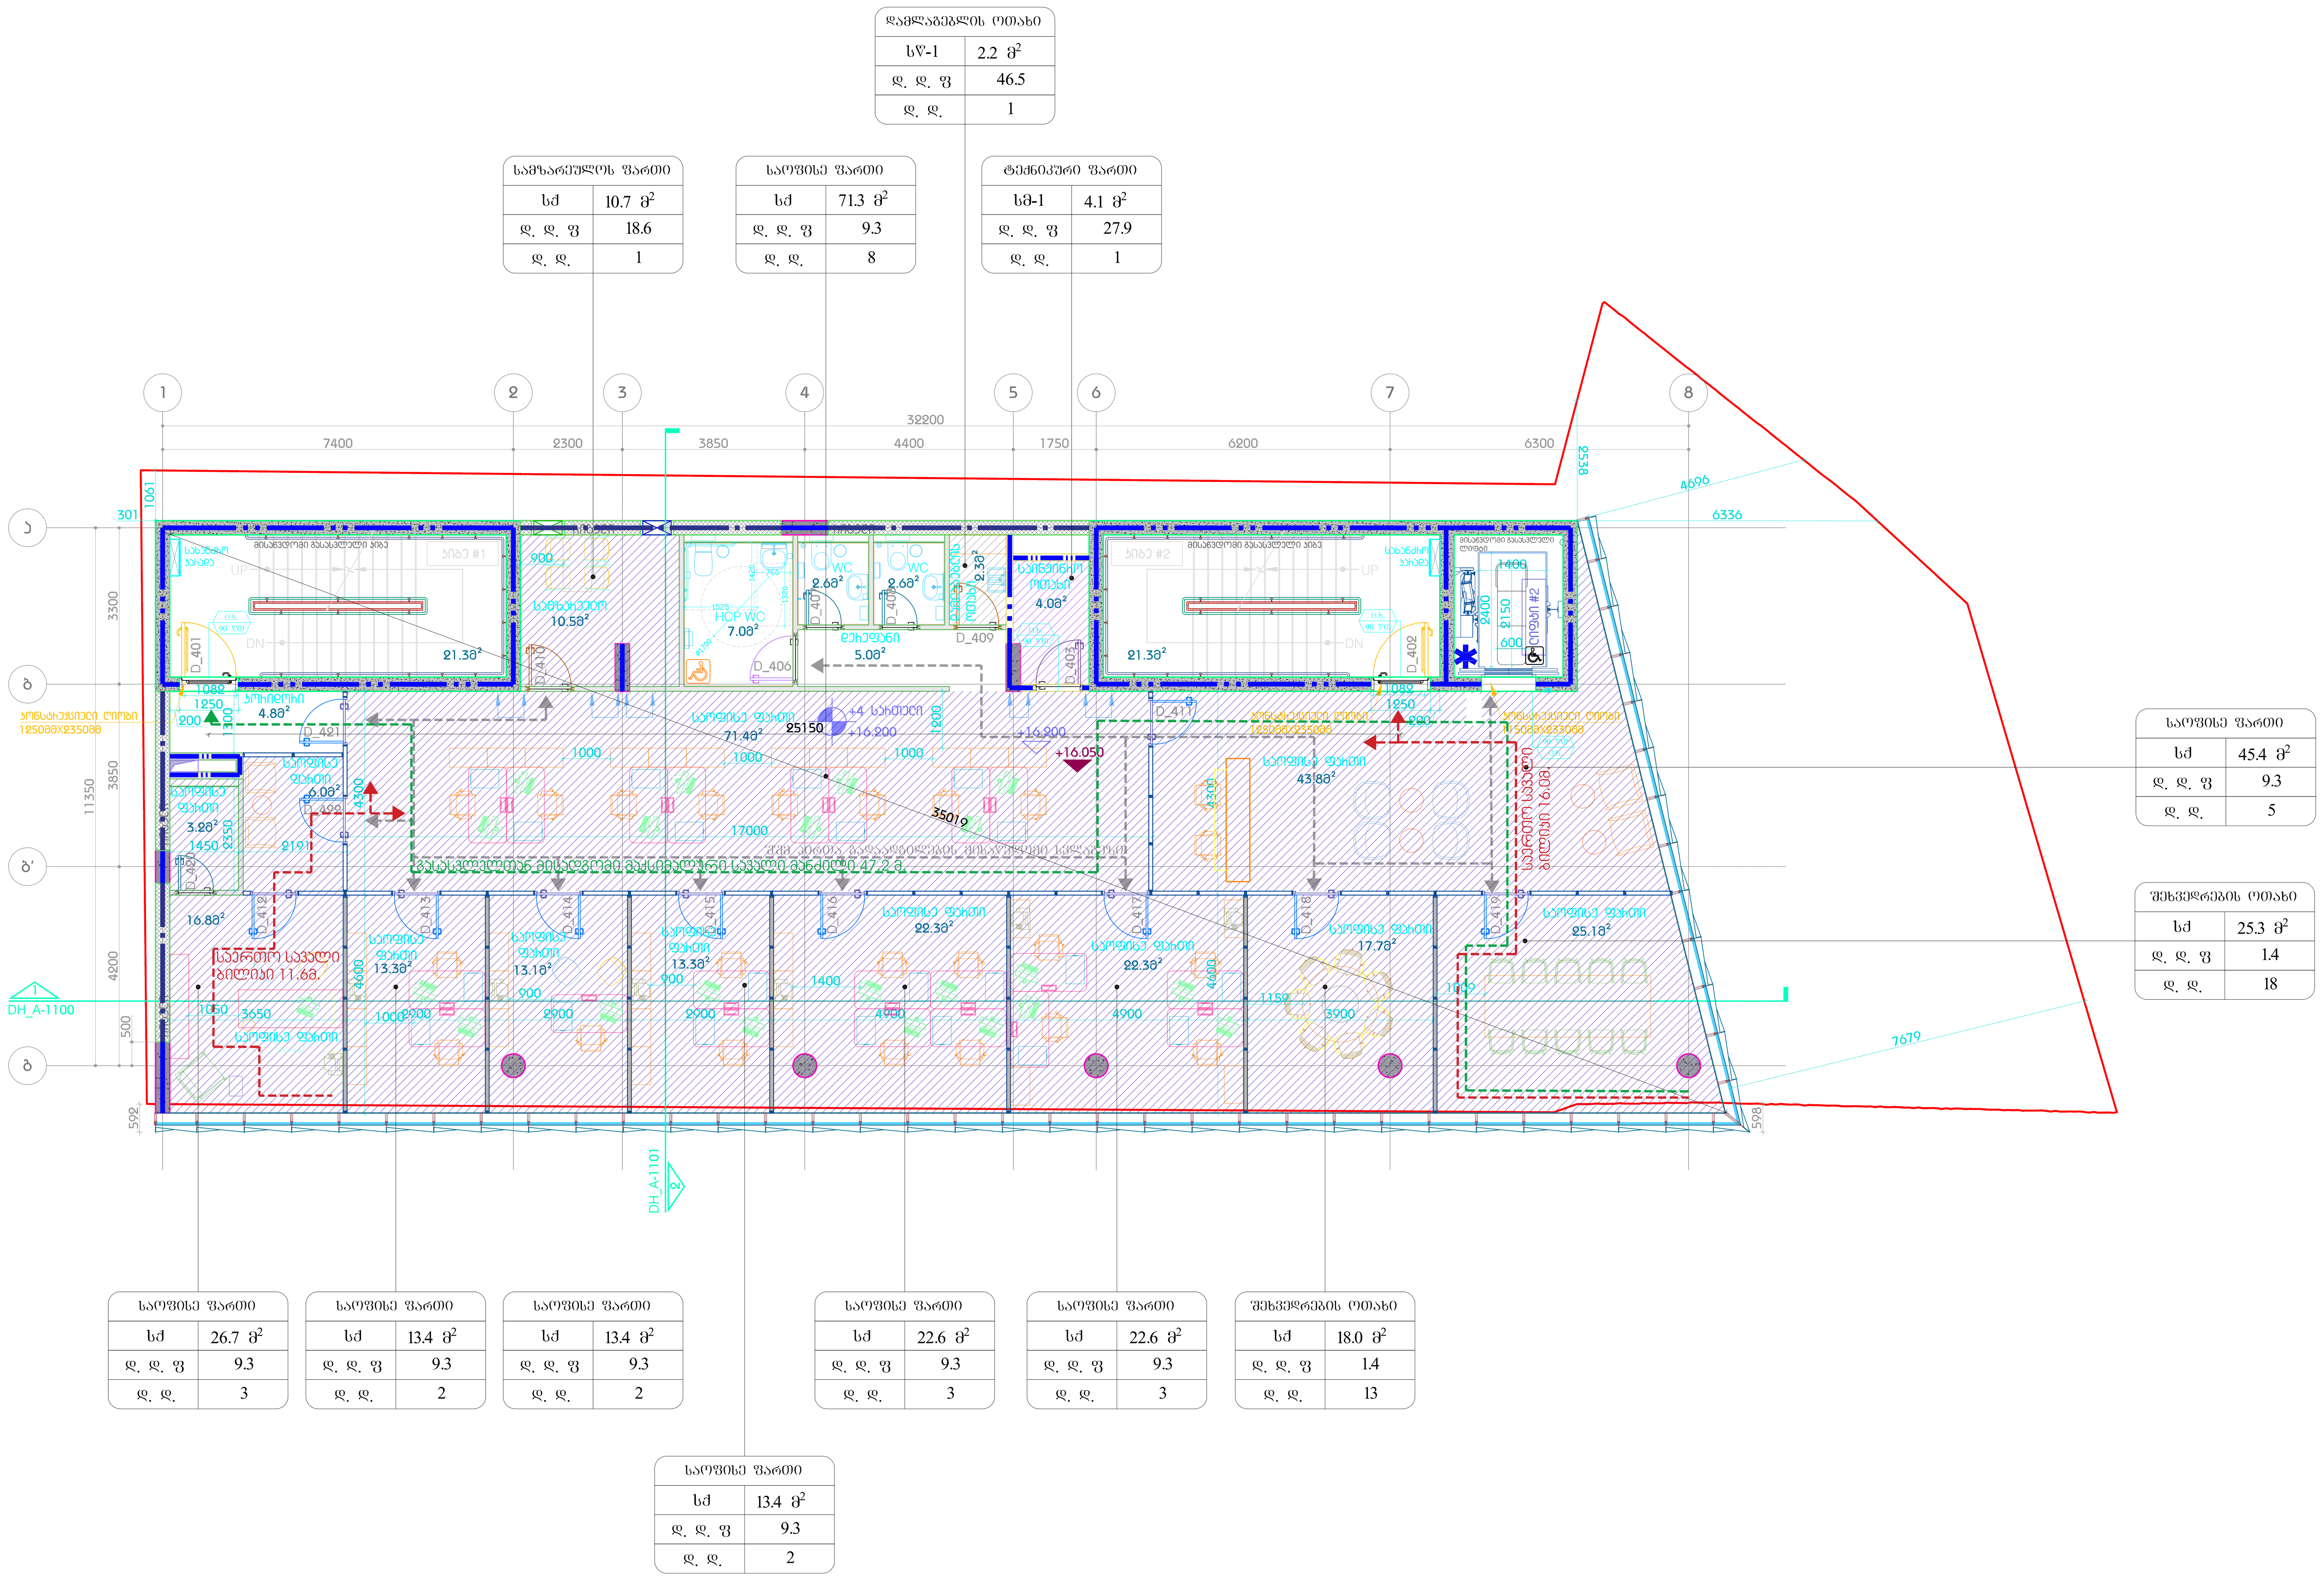

პირობითი აღნიშვნები

-7.500	არქ. ნიშნული
-7.600	კონსტრ. ნიშნული
000_A-1100	ჭრილის ხაზი
6	ღერძის ხაზი
-2 სართული -6.000	სართულის სახელი სართულის არქ. ნიშნული
	საფეხური / კანდელის კვეთა
UP	მიმართულება მაღლა
DN	მიმართულება დაბლა
კიბე #1 00.00მ²	კიბის ნომერი კიბის ფართი
1	ფურცლის მინიშნება
	რკინა-ბეტონის კედელი
	ბლოკის კედელი
	თაბაშირმუყაოს კედელი
ბინა №01 / ბინა 000.00მ² / აივანი 00.00მ²	ბინის ნომერი ბინის ფართი აივნის ფართი

ფურცლის შენიშვნები

მასშტაბი 1:100
1მ 2მ 3მ 4მ

მულტიფუნქციური ცენტრი "დანური სახლი"

პროექტი

ტიხრების განლაგების გეგმა
+4 სართული +16.200 ნიშნული

ნახაზი

მასშტაბი / ფურცლის ზომა	1:100/A1
პროექტის ნომერი	
არქიტექტორი	ი.შარაშიძე
დახაზა	თ. ტაბატაძე
შეამოწმა	თ. მაღალაშვილი
რევიზია	
თარიღი	17.12.2020
დამტკიცებულია	
ფურცლის სახელი	DH_F - 200

DH_F - 205

ფურცელი

კიბე/კორიდორი/ ლიფტის ჰოლი	დამხმარე ფართი	საოფისე ფართი	
21.3 მ²	10.5 მ²	6.0 მ²	
21.3 მ²	7.0 მ²	3.2 მ²	
4.8 მ²	2.6 მ²	15.9 მ²	
	2.6 მ²	12.6 მ²	
	2.3 მ²	12.4 მ²	
	5.0 მ²	12.6 მ²	
	4.0 მ²	21.1 მ²	
		21.1 მ²	
		16.8 მ²	
		23.6 მ²	
		43.8 მ²	
		71.4 მ²	
47.4 მ²	34.0 მ²	260.5 მ²	ჯამი

დამლაგებლის ოთახი	
სჳ-1	2.2 მ²
დ. დ. ფ	46.5
დ. დ.	1

სამზარეულოს ზართი	
სქ	10.7 მ²
დ. დ. ფ	18.6
დ. დ.	1

საოფისე ზართი	
სქ	71.3 მ²
დ. დ. ფ	9.3
დ. დ.	8

ტექნიკური ზართი	
სმ-1	4.1 მ²
დ. დ. ფ	27.9
დ. დ.	1

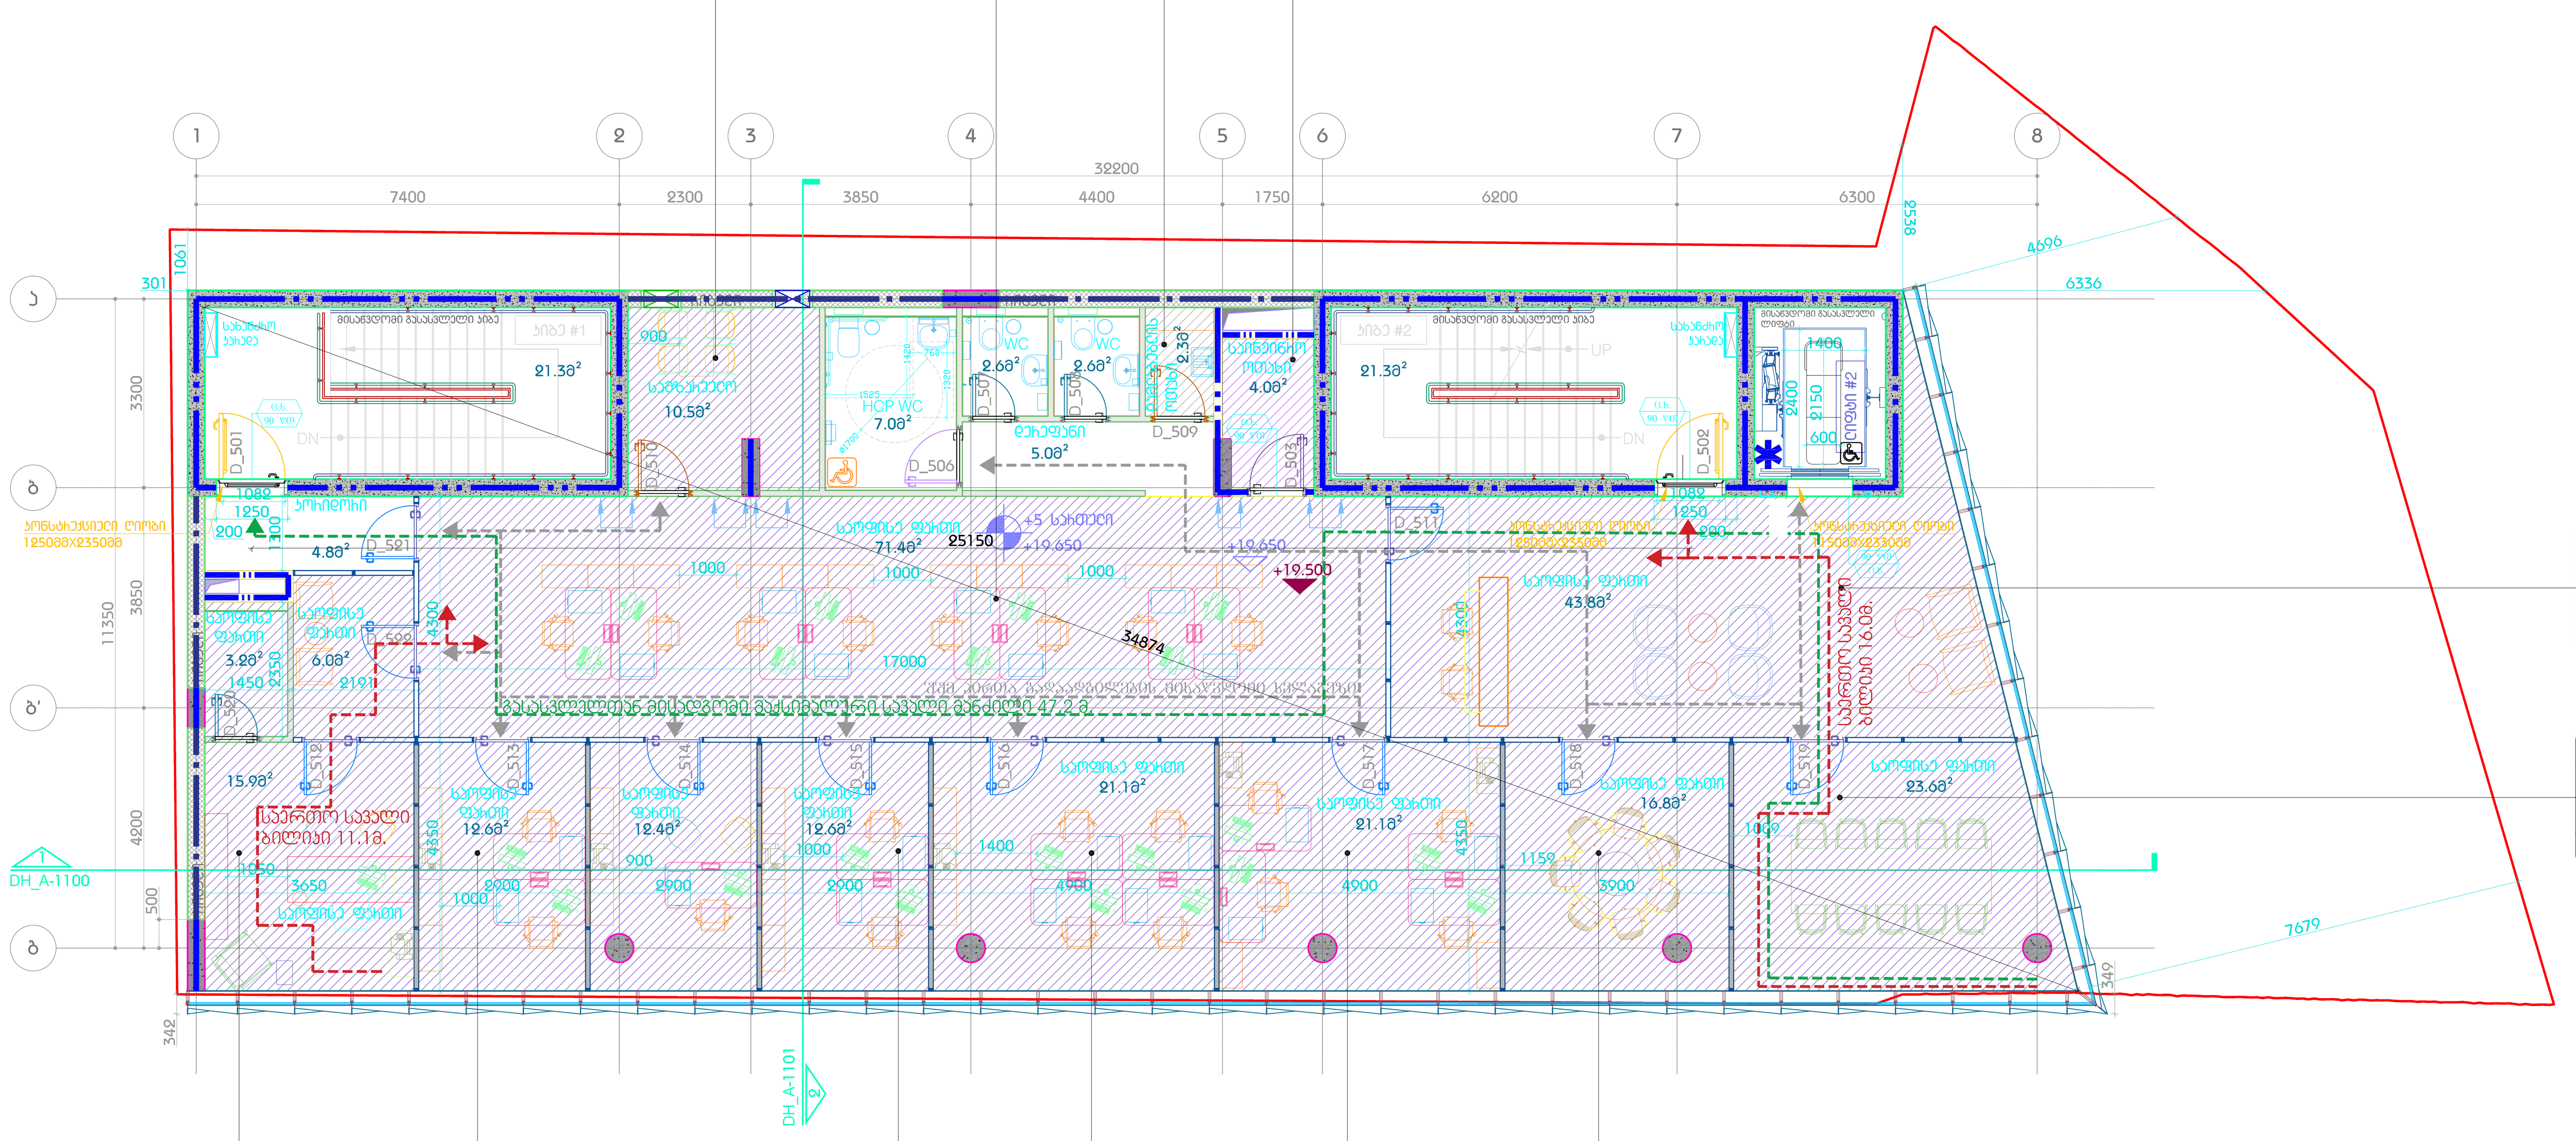

საოფისე ზართი	
სქ	45.4 მ²
დ. დ. ფ	9.3
დ. დ.	5

შეხვედრების ოთახი	
სქ	23.8 მ²
დ. დ. ფ	1.4
დ. დ.	17

საოფისე ზართი	
სქ	25.8 მ²
დ. დ. ფ	9.3
დ. დ.	3

საოფისე ზართი	
სქ	12.6 მ²
დ. დ. ფ	9.3
დ. დ.	2

საოფისე ზართი	
სქ	12.6 მ²
დ. დ. ფ	9.3
დ. დ.	2

საოფისე ზართი	
სქ	21.3 მ²
დ. დ. ფ	9.3
დ. დ.	3

საოფისე ზართი	
სქ	21.3 მ²
დ. დ. ფ	9.3
დ. დ.	3

შეხვედრების ოთახი	
სქ	17.0 მ²
დ. დ. ფ	1.4
დ. დ.	13

საოფისე ზართი	
სქ	12.6 მ²
დ. დ. ფ	9.3
დ. დ.	2

მასშტაბი 1:100

პირობითი აღნიშვნები

- -7.500 — არქ. ნიშნული
- -7.600 — კონსტრ. ნიშნული
- 000_A-1100 — ჭრილის ხაზი
- 6 — ღერძის ხაზი
- -2 სართული -6.000 — სართულის სახელი, სართულის არქ. ნიშნული
- საფეხური / პანდუსის ჯვეთა
- UP — მიმართულება მაღლა
- DN — მიმართულება დაბლა
- კიბე #1 00.00მ² — კიბის ნომერი, კიბის ფართი
- ფურცლის შენიშვნა
- რკინა-ბეტონის კედელი
- ბლოკის კედელი
- თაბაშირმუყაოს კედელი
- ბინა №01 / ბინა 000.00მ² / აივანი 00.00მ² — ბინის ნომერი, ბინის ფართი, აივნის ფართი

ფურცლის შენიშვნები

მულტიფუნქციური ცენტრი "დანუკის სახლი"

პროექტი

ტიხრების განლაგების გეგმა
+5 სართული +19.650 ნიშნული

ნახაზი

მასშტაბი / ფურცლის ზომა	1:100/A1
პროექტის ნომერი	
არქიტექტორი	ი.შაკაშიძე
დახაზა	თ. ტაბატაძე
შეამოწმა	თ. მაღალაშვილი
რევიზია	
თარიღი	17.12.2020
დამტკიცებულია	
ფურცლის სახელი	DH_F - 200

DH_F- 206

ფურცელი

პიროგნიციის ტიპები	
21.3 მ²	
21.3 მ²	ჯამი

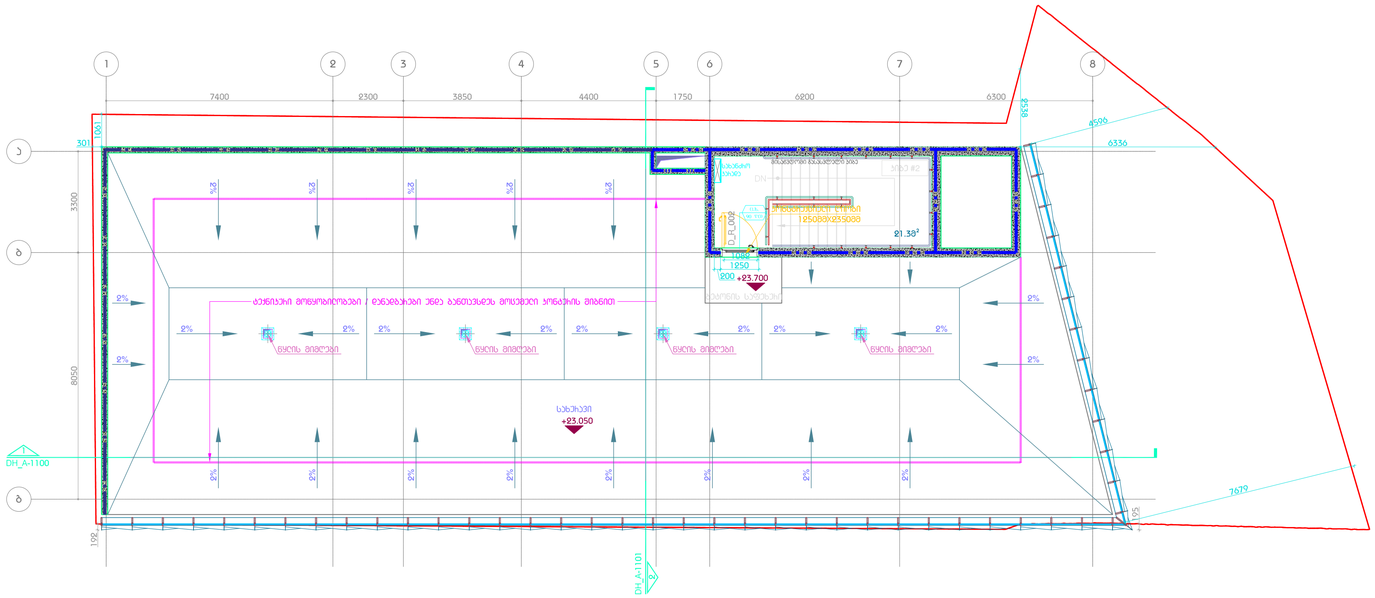

მასშტაბი 1:100
10 20 30 40

პირობითი აღნიშვნები

- -7.500 — ჯერ. ნიშნული
- -7.600 — პრნსახ. ნიშნული
- 000_A-1100 — ჭრილის ხაზი
- 6 — ღერძის ხაზი
- -2 სახეული / -6.000 — სახეულის სახელი, სახეულის ჯერ. ნიშნული
- UP — მილსახსრულია მაღლა
- DN — მილსახსრულია დაბლა
- პრიზმა #1 / 00.008² — პრიზმის ნომერი, პრიზმის ფართი
- 1 — ფერადის მინიშნება
- ჩაკინ-ბეტონის ხედები
- ბეტონის ხედები
- თანამედროვეის ხედები
- პრიზმა №01 / პრიზმა 000.008² / პრიზმები 00.008² — პრიზმის ნომერი, პრიზმის ფართი, პრიზმის ფართი

ფერადის მინიშნებები

მულტიფუნქციური ცენტრი "დანური სახლი"

პროექტი

გადახურვის გეგმა
+23.550 ნიშნული

ნახაზი

მასშტაბი / ფერადის ზომა	1:100/A1
პროექტის ნომერი	
არქიტექტორი	ი.მშრალიძე
დახაზა	თ. ტაბატაძე
მეთვალყურეობა	თ. მელაძვილი
ხელმძღვანელი	
თარიღი	17.12.2020
დამტკიცებულია	

ფერადის სახელი: DH_F - 1000

DH_F - 1000

ფერადი

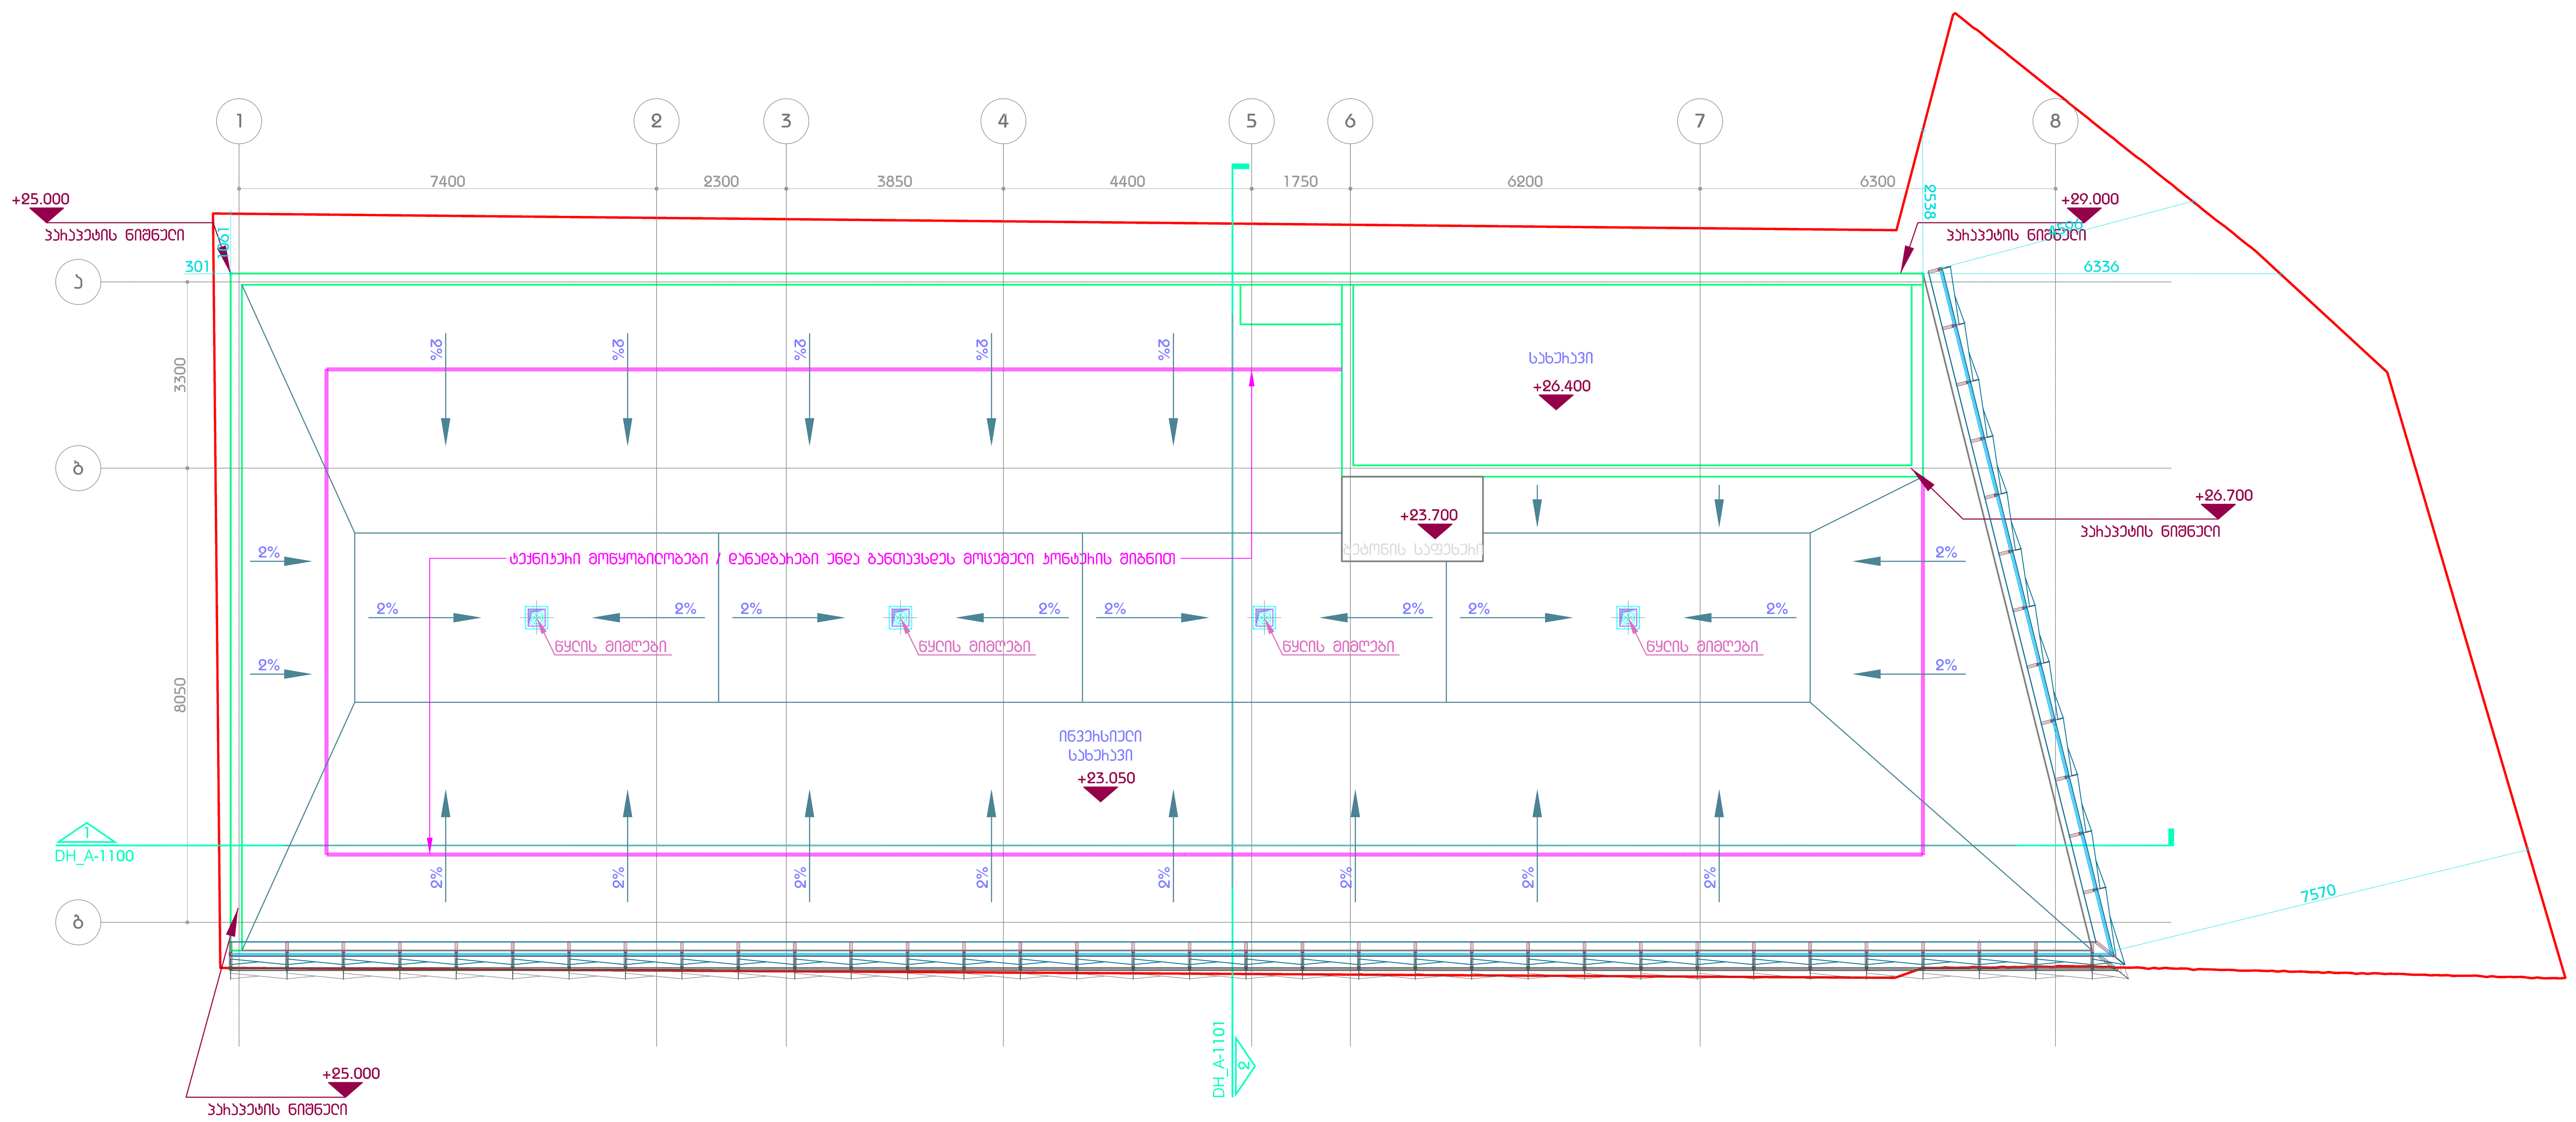

პირობითი აღნიშვნები

-7.500	არქ. ნიშნული
-7.600	კონსტრ. ნიშნული
000_A-1100	ჭრილის ხაზი
6	ღერძის ხაზი
-2 სართული -6.000	სართულის სახელი სართულის არქ. ნიშნული
	საფეხური / პანდუსის კვეთა
UP	მიმართულება მაღლა
DN	მიმართულება დაბლა
კიბე #1 00.00მ²	კიბის ნომერი კიბის ფართი
1	ფურცლის შენიშვნა
	რკინა-ბეტონის კედელი
	ბლოკის კედელი
	თაბაშირმუყაოს კედელი
ბინა №01	ბინის ნომერი
ბინა 000.00მ²	ბინის ფართი
აივანი 00.00მ²	აივნის ფართი

ფურცლის შენიშვნები

მულტიფუნქციური ცენტრი "დანური სახლი"

პროექტი

გადახურვის გეგმა
+26.600 ნიშნული

ნახაზი

მასშტაბი / ფურცლის ზომა	1:100/A1
პროექტის ნომერი	
არქიტექტორი	ი.შარაშიძე
დახაზა	თ. ტაბატაძე
შეამოწმა	თ. მაღლაკელიძე
რევიზია	
თარიღი	17.12.2020
დამტკიცებულია	

ფურცლის სახელი DH_F - 1000

DH_F - 1001

ფურცელი

მასშტაბი 1:100

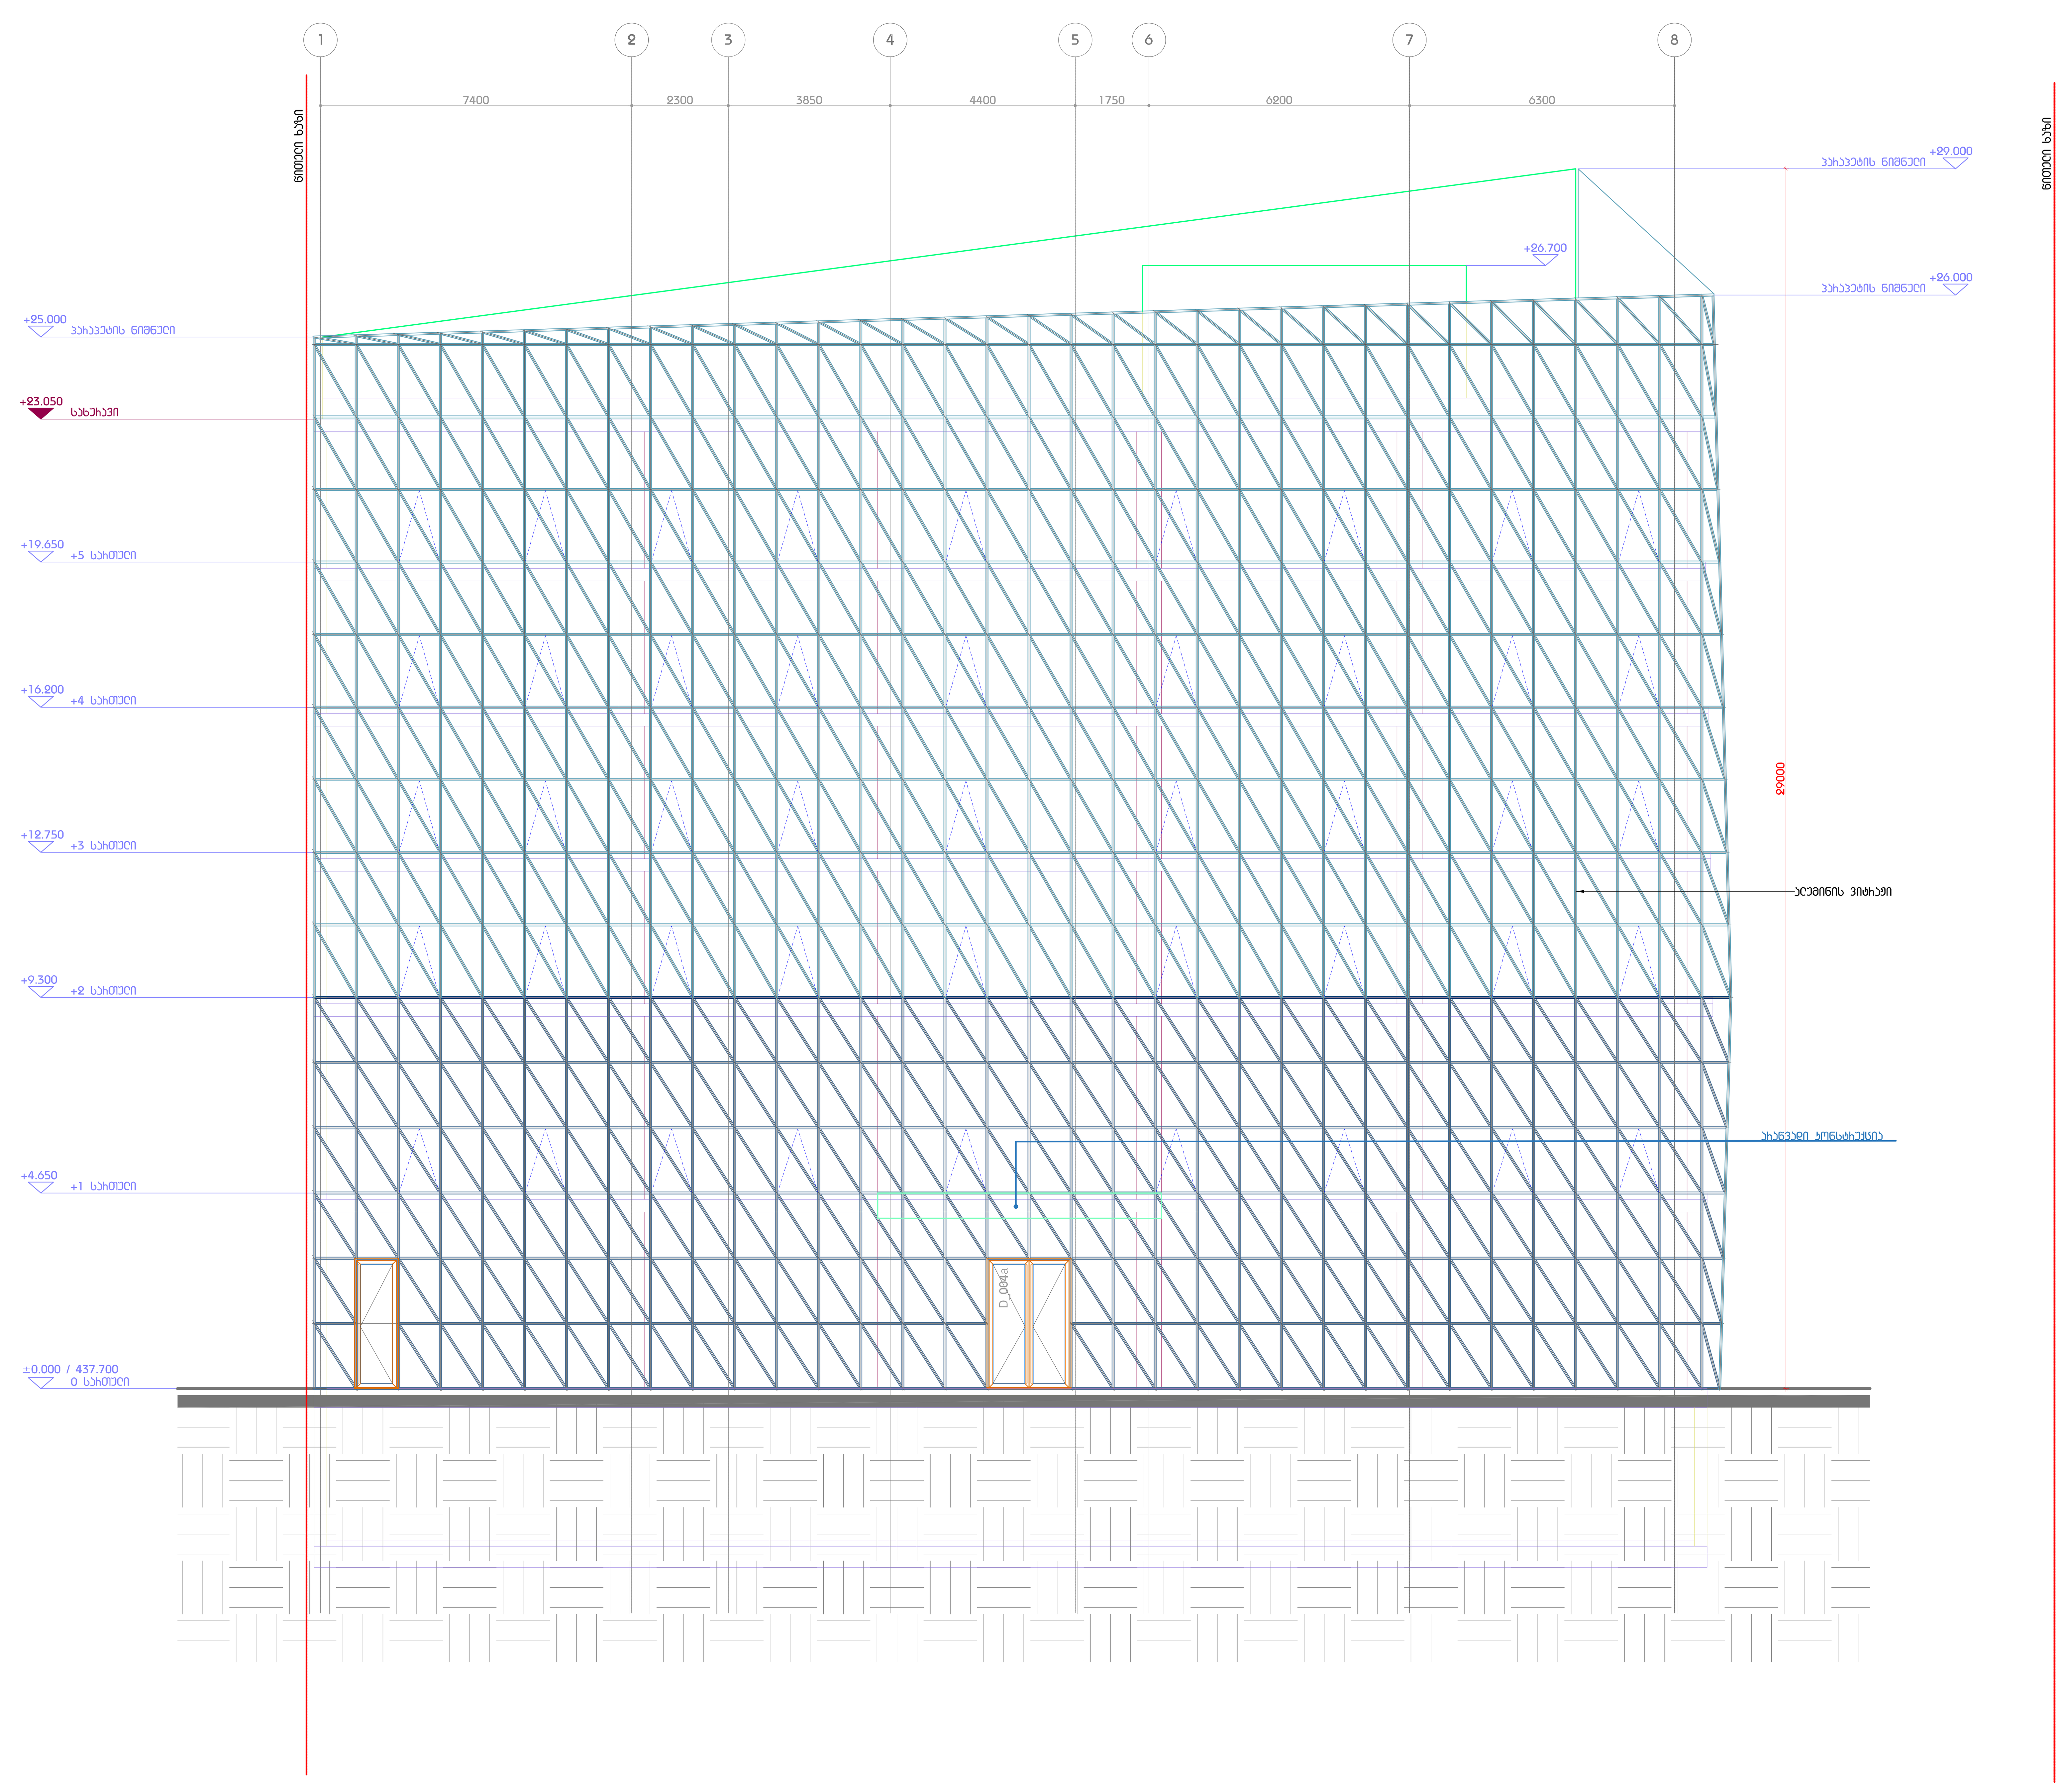

პირობითი აღნიშვნები

-7.500	არქ. ნიშნული
-7.600	კონსტრ. ნიშნული
1 000_A-1100	ჭრილის ხაზი
6	ღერძის ხაზი
-2 სართული -6.000	სართულის სახელი სართულის არქ. ნიშნული
	საფეხური / პანდუსის კვეთა
UP	მიმართულება მაღლა
DN	მიმართულება დაბლა
კიბე #1 00.00მ²	კიბის ნომერი კიბის ფართი
1	ფურცლის შენიშვნა
	რკინა-ბეტონის კედელი
	ბლოკის კედელი
	თაბაშირმუყაოს კედელი
ბინა №01 ბინა 000.00მ² აივანი 00.00მ²	ბინის ნომერი ბინის ფართი აივნის ფართი

ფურცლის შენიშვნები

მულტიფუნქციური ცენტრი "დანური სახლი"

პროექტი

შენობის ფასადი 1-8 ღერძებში

ნახაზი

მასშტაბი / ფურცლის ზომა	1:100/A1
პროექტის ნომერი	
არქიტექტორი	ი.შარაშიძე
დახაზა	თ. ტაბატაძე
შეამოწმა	თ. მაღალაშვილი
რევიზია	
თარიღი	17.12.2020
დამტკიცებულია	
ფურცლის სახელი	DH_F - 1200

DH_F - 1200

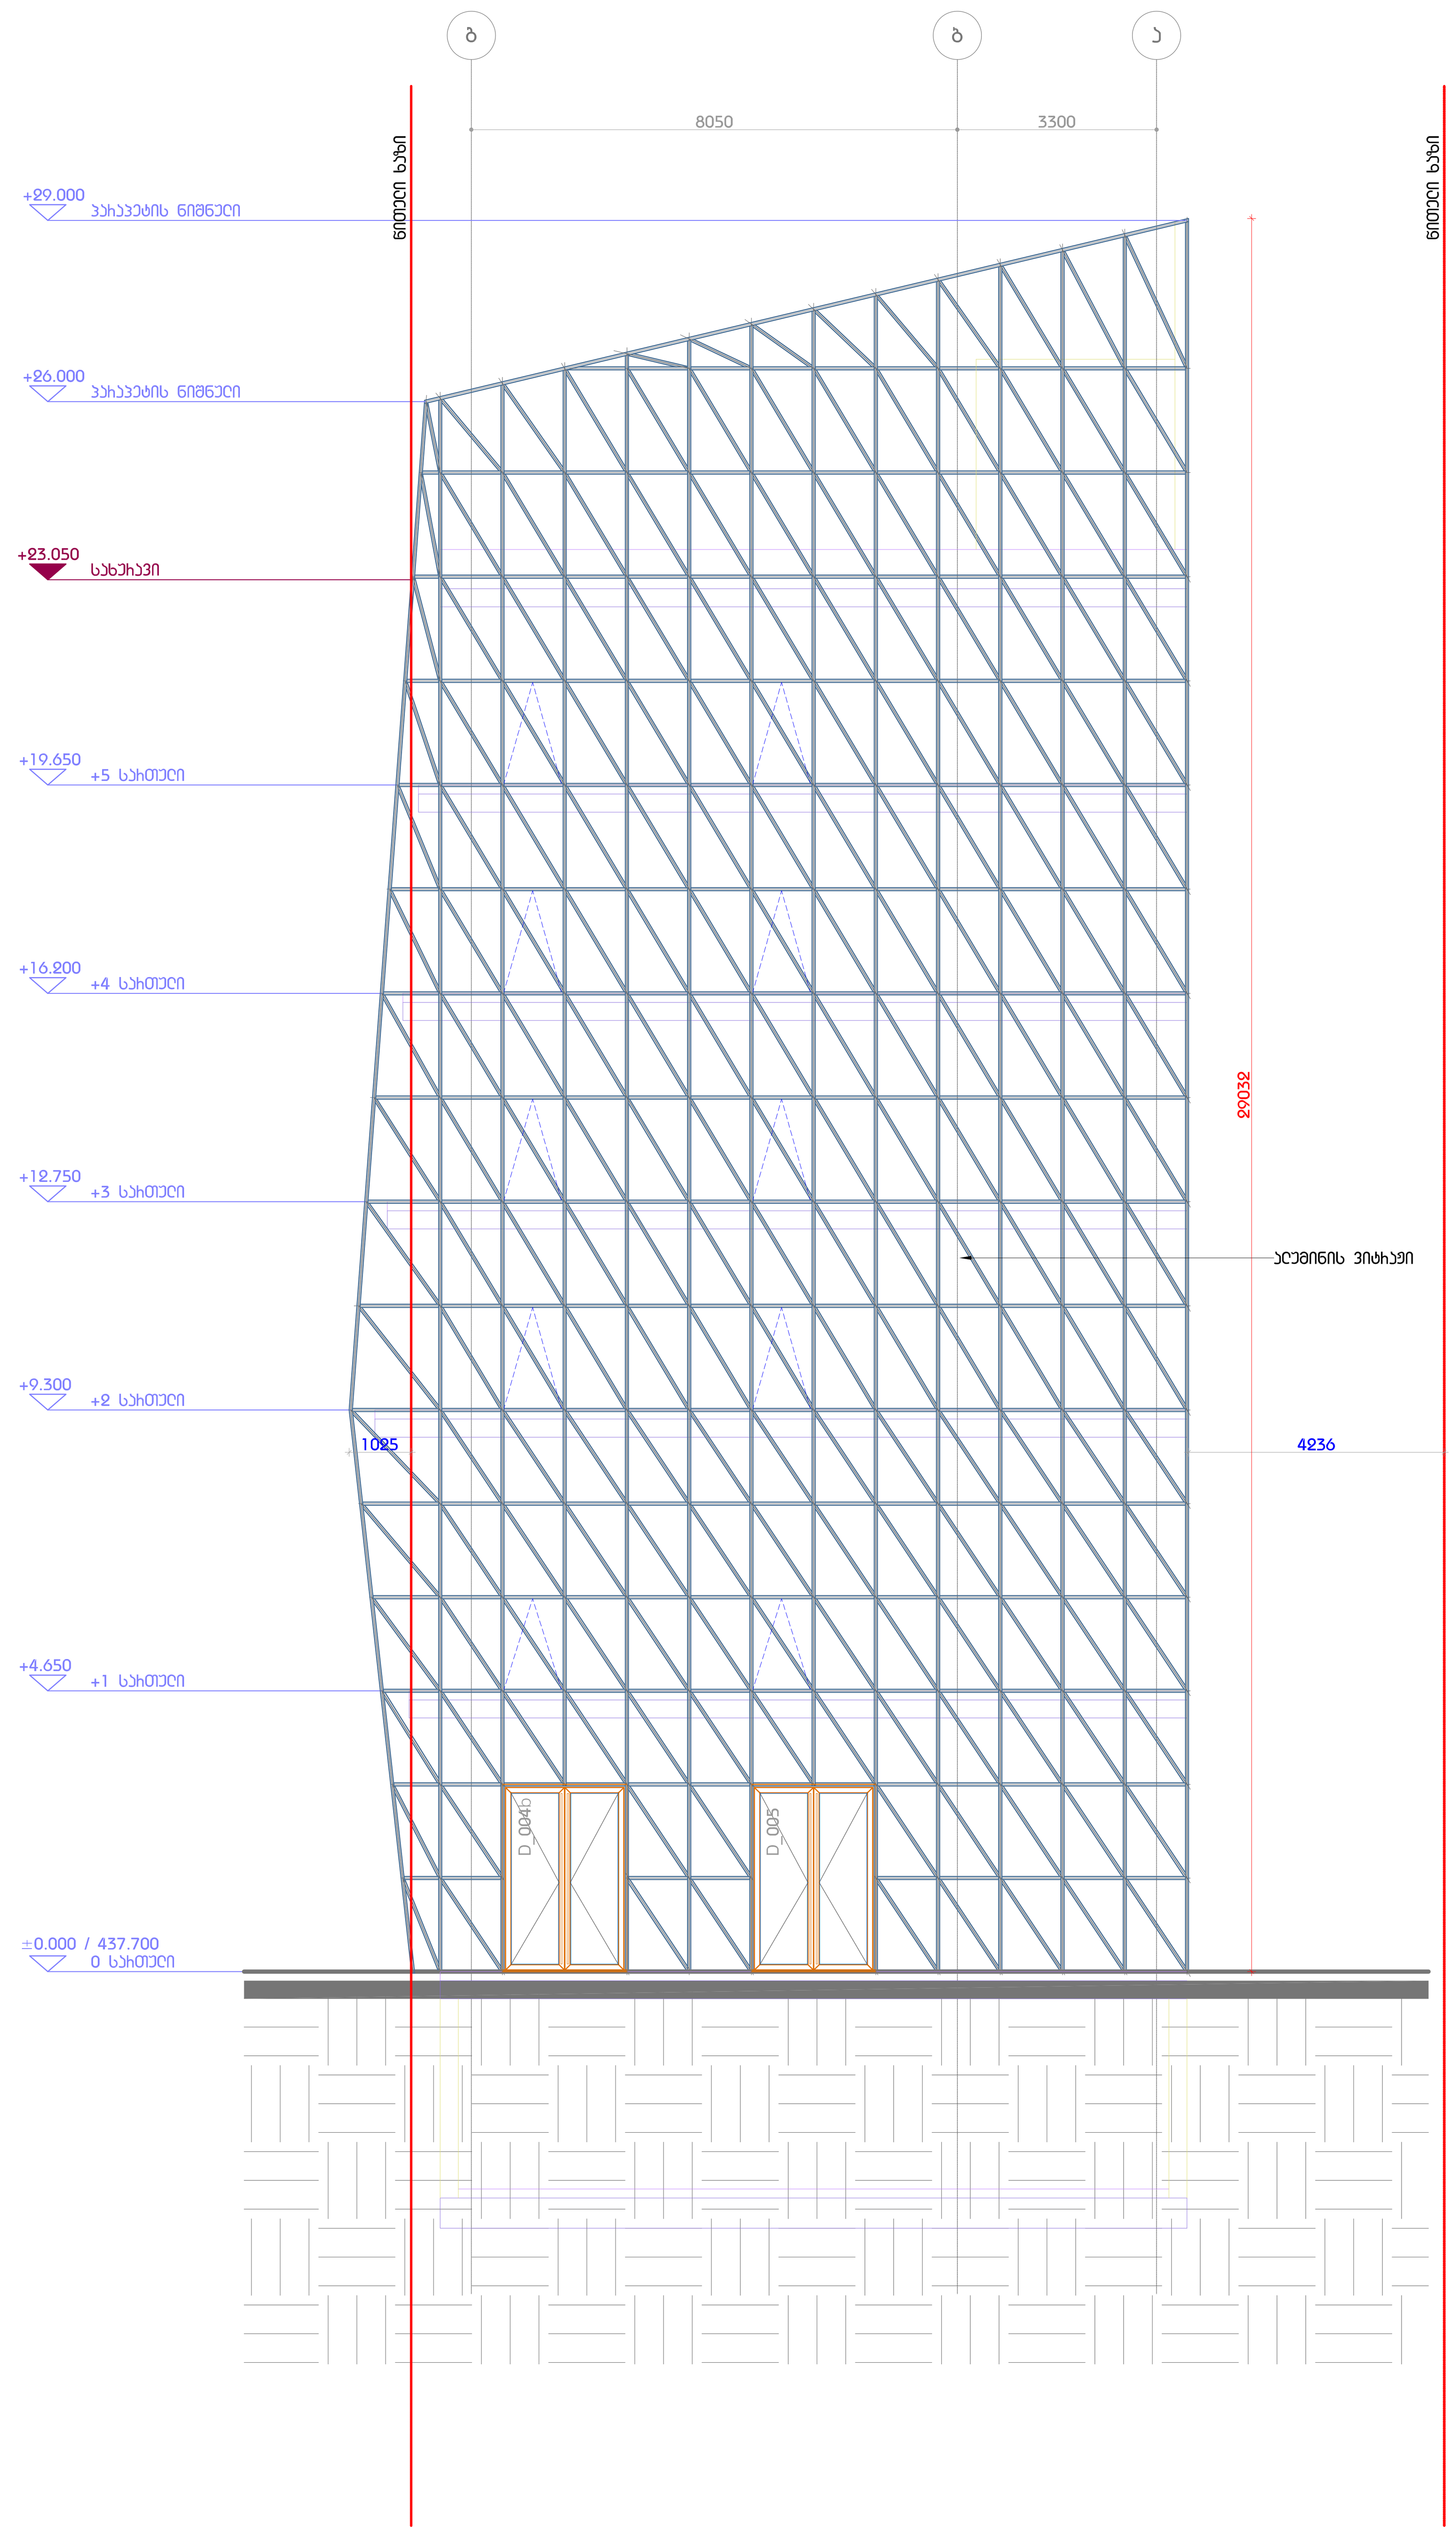

პირობითი აღნიშვნები

-7.500	არქ. ნიშნული
-7.600	კონსტრ. ნიშნული
1 000_A-1100	ჭრილის ხაზი
6	ღერძის ხაზი
-2 სართული -6.000	სართულის სახელი სართულის არქ. ნიშნული
	საფეხური / პანელის კვეთა
UP	მიმართულება მაღლა
DN	მიმართულება დაბლა
კიბე #1 00.00მ²	კიბის ნომერი კიბის ფართი
1	ფურცლის შენიშვნა
	რკინა-ბეტონის კედელი
	ბლოკის კედელი
	თაბაშირმუყაოს კედელი
ბინა №01	ბინის ნომერი
ბინა 000.00მ²	ბინის ფართი
აივანი 00.00მ²	აივნის ფართი

ფურცლის შენიშვნები

მულტიფუნქციური ცენტრი "დანური სახლი"

პროექტი

შენობის ფასადი ბ-ა ღერძებში

ნახაზი

მასშტაბი / ფურცლის ზომა	1:100/A1
პროექტის ნომერი	
არქიტექტორი	ი.შარაშიძე
დახაზა	თ. ტაბატაძე
შეამოწმა	თ. მაღალაშვილი
რევიზია	
თარიღი	17.12.2020
დამტკიცებულია	

ფურცლის სახელი DH_F - 1200

DH_F - 1201

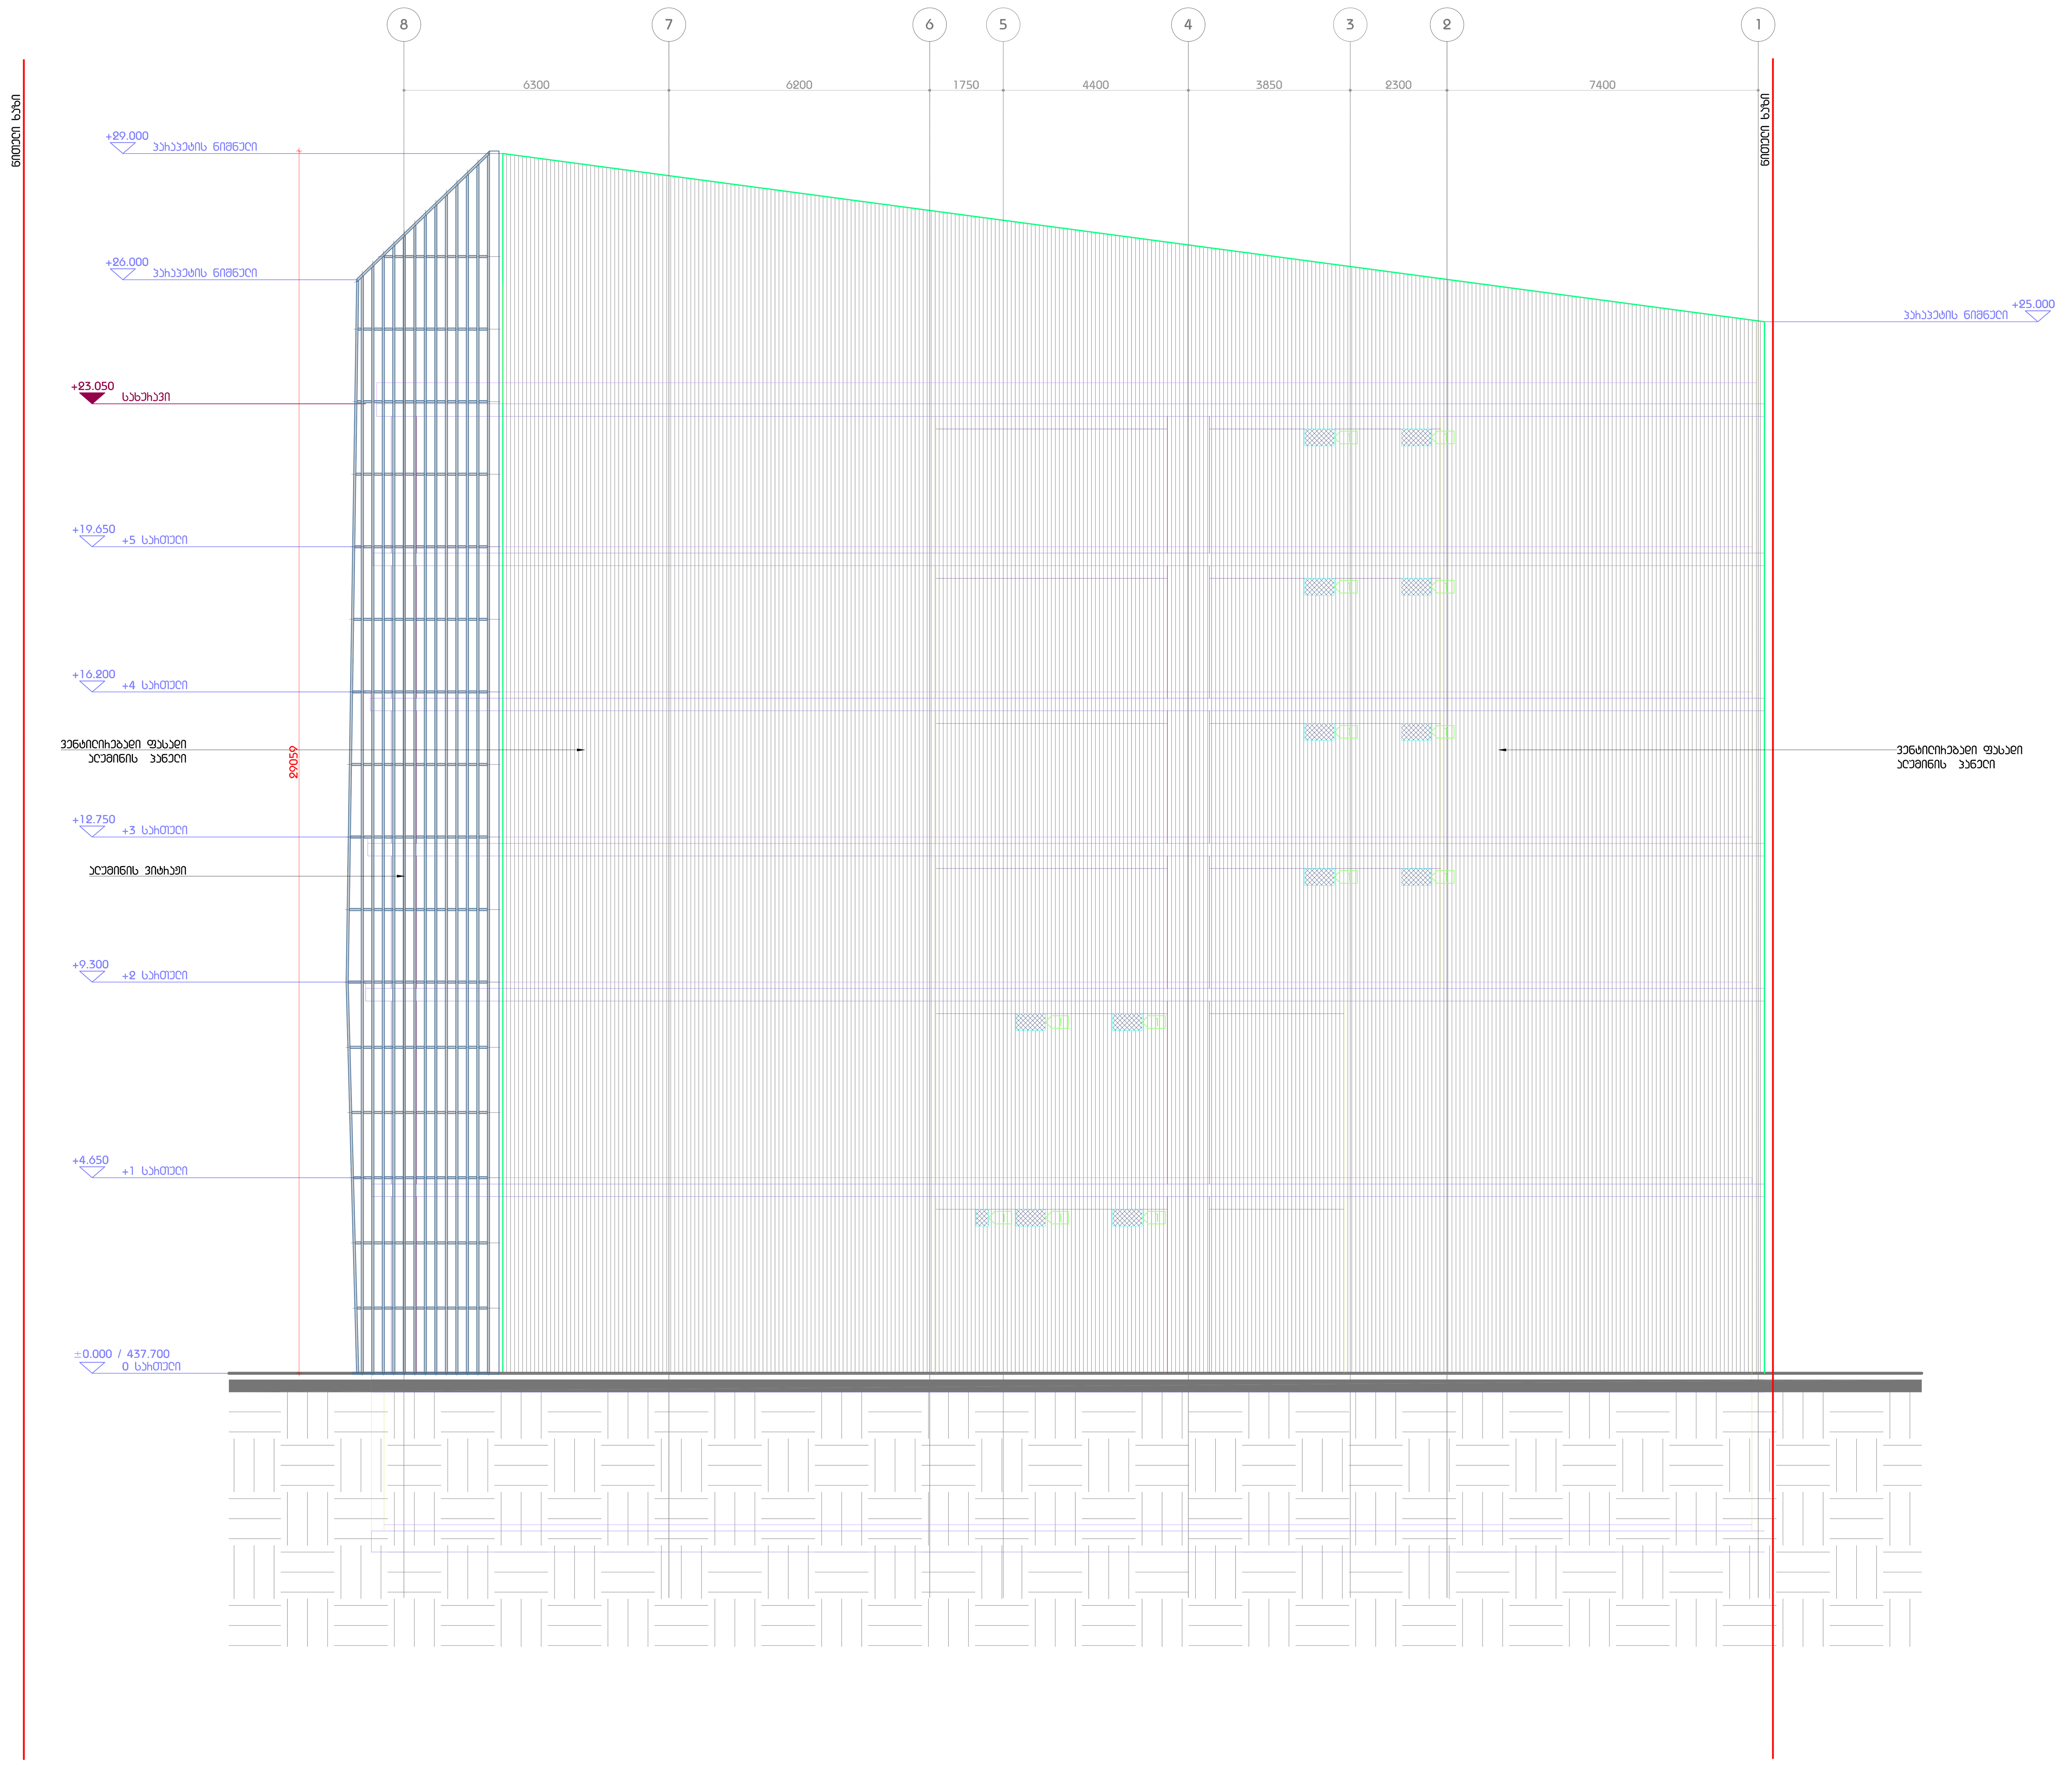

პირობითი აღნიშვნები

-7.500	არქ. ნიშნული
-7.600	კონსტრ. ნიშნული
1 000_A-1100	ჭრილის ხაზი
6	ღერძის ხაზი
-2 სართული -6.000	სართულის სახელი სართულის არქ. ნიშნული
	საფეხური / პანდუსის კვეთა
UP	მიმართულება მაღლა
DN	მიმართულება დაბლა
კიბე #1 00.00მ²	კიბის ნომერი კიბის ფართი
1	ფურცლის შენიშვნა
	რკინა-ბეტონის კედელი
	ბლოკის კედელი
	თაბაშირმუყაოს კედელი
ბინა №01 / ბინა 000.00მ² / აივანი 00.00მ²	ბინის ნომერი ბინის ფართი აივნის ფართი

ფურცლის შენიშვნები

1 — ტექნიკური დანადგარებისთვის განკუთვნილი ცხაური

მულტიფუნქციური ცენტრი "დანური სახლი"

პროექტი

შენობის ფასადი 8-1 ღერძებში

ნახაზი

მასშტაბი / ფურცლის ზომა	1:100/A1
პროექტის ნომერი	
არქიტექტორი	ი.შარაშიძე
დახაზა	თ. ტაბატაძე
შეამოწმა	თ. მაღალაშვილი
რევიზია	
თარიღი	17.12.2020
დამტკიცებულია	
ფურცლის სახელი	DH_F - 1200

DH_F - 1202

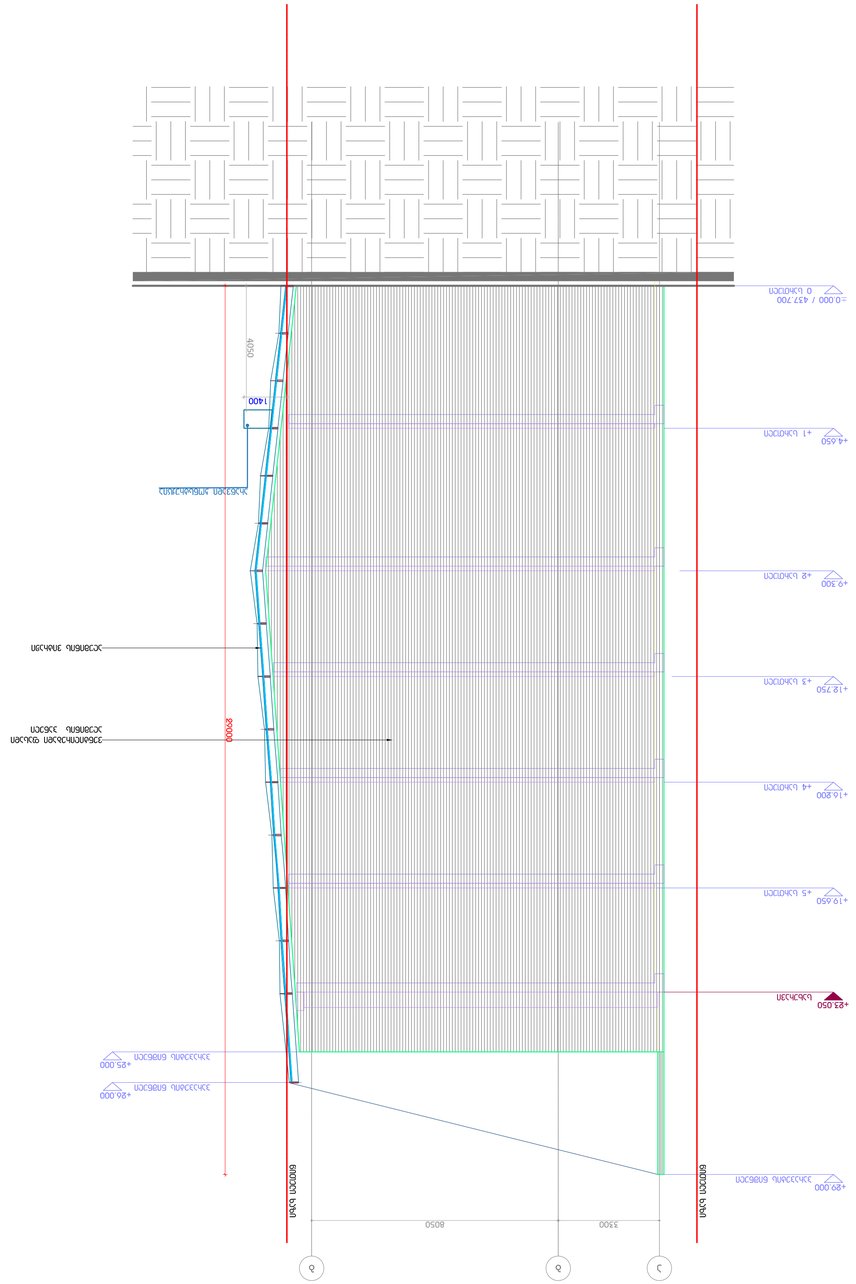

ՀԱՅԿԱԿԱՆ ՀԱՆՐԱՊԵՏՈՒԹՅԱՆ «ԵՐԵՎԱՆ ՀԱՄԱԼՍԱՐԱՆ»

ՀԱՄԱԼՍԱՐԱՆ

ՀԱՍԱՐԱԿԱԿԱՆ ՀԱՐԿԱՅԻՆ ՊԱՐԱՄԵՏՐԵՐ

ԱՆՀԱՏԱԿԱՆ

ՀԱՄԱՐԻ / ՀԱՐԿԱՅԻՆ ՏԱՐԱ	1:100/A1
ՀԱՄԱՐԱԿԱԼ ՊԱՏԿԵՐ	
ՀԱՄԱՀԵՂԻՆԱԿ	Ռ.ՀԱՅՐԱԴ
ԵՐԿՐԱԳԻԾ	ՕՐ. ՎԱՀԱԳՆ
ՀԱՍԱՐԱԿԱՑՎԱԾՔ	ՕՐ. ՀԱՐՈՒՍՅԱՆ
ՀՅՈՒՍԻՍ	
ՕՐԱԿԱՐԳ	17.12.2020
ԵՐԱՍԱՆՈՒՇԱԳՐԱՎ	

ՀԱՐԿԱՅԻՆ ՊԱՏԿԵՐԻ ՑՈՒՑԱԿ

DH_F - 1200

ՀԱՐԿԱՅԻՆ ՊԱՏԿԵՐ

DH_F - 1803

ՀԱՐԿԱՅԻՆ ՄԱՍՆԱԳԻՏՈՒԹՅԱՆ ՆՇԱՆԱԿՆԵՐ

-7.500	նիվ. ճանապհ
-7.600	յուրաքանչ. ճանապհ
000 ,A-1100	յուրաքանչ. պատ
ա	պատի անվանում
-2 նիշատակ -6.000	նիշատակային նշան նիշատակային նիվ. ճանապհին
	նիշատակային չափեր / ուղղանկյուն չափեր
	ճանապհային շինարարության գծային օբյեկտ
DN	ճանապհային շինարարության ջրային օբյեկտ
	ճանապհային շինարարության գծային օբյեկտ
ՀՀՇ 1.01 00.000	ճանապհ. ճանապհ ճանապհ. պատկեր
1	պատկերի համարակալում
	հողային պատվարներ և փոսեր
	ասֆալտապատ մակերես
	ճանապհ. ճանապհ
ՀՀՇ 1.01 00.000	ճանապհ. պատկեր ճանապհ. պատկեր
ՀՀՇ 2.03 00.000	ճանապհ. պատկեր ճանապհ. պատկեր

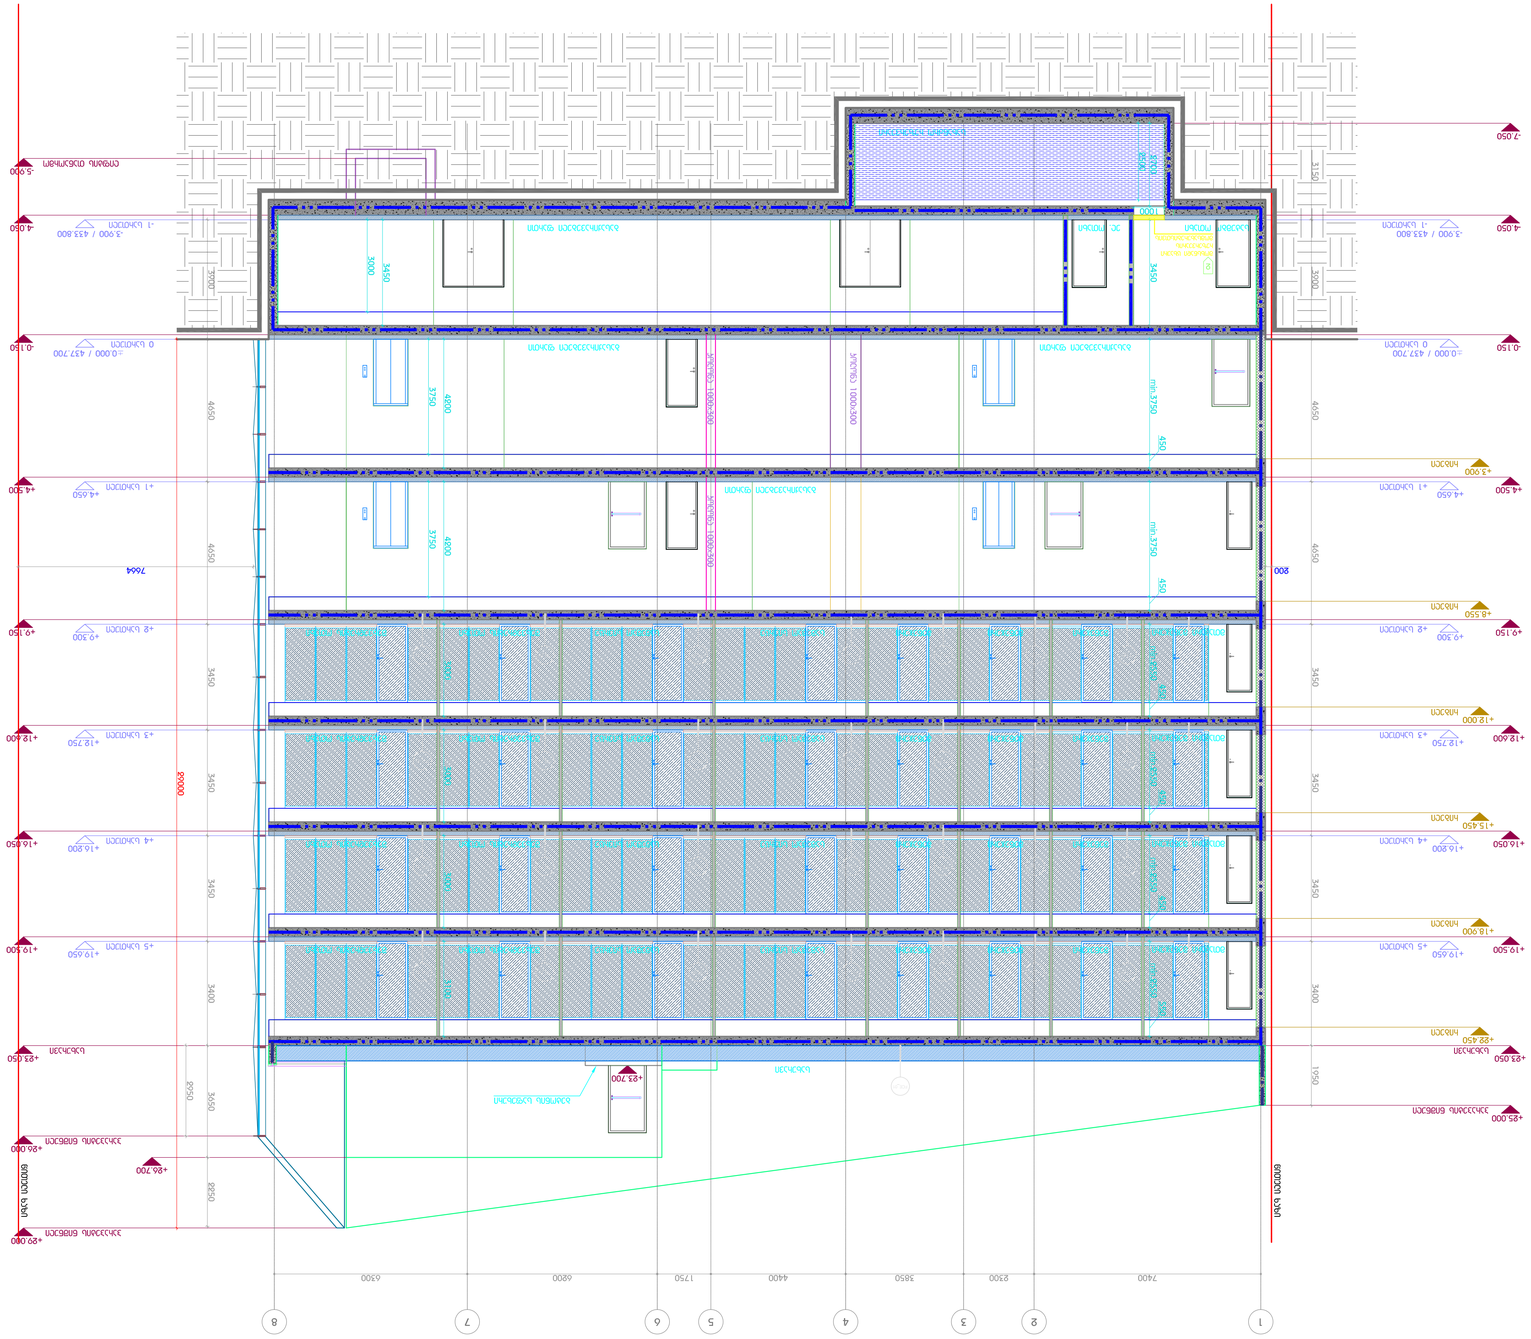
+7.050
+4.500
+4.650
+1 նկուղ
+3.900
հարկ
+9.150
+9.300
+8 նկուղ
+8.550
հարկ
+18.400
+18.750
+3 նկուղ
+17.850
հարկ
+16.050
+16.200
+4 նկուղ
+15.450
հարկ
+19.500
+19.650
+5 նկուղ
+18.900
հարկ
+23.050
+23.200
նկուղ
+22.450
հարկ
+25.000
ընդհանուր պատշգամբ
+26.080
+26.700
ընդհանուր պատշգամբ
ընդհանուր պատշգամբ
ընդհանուր պատշգամբ

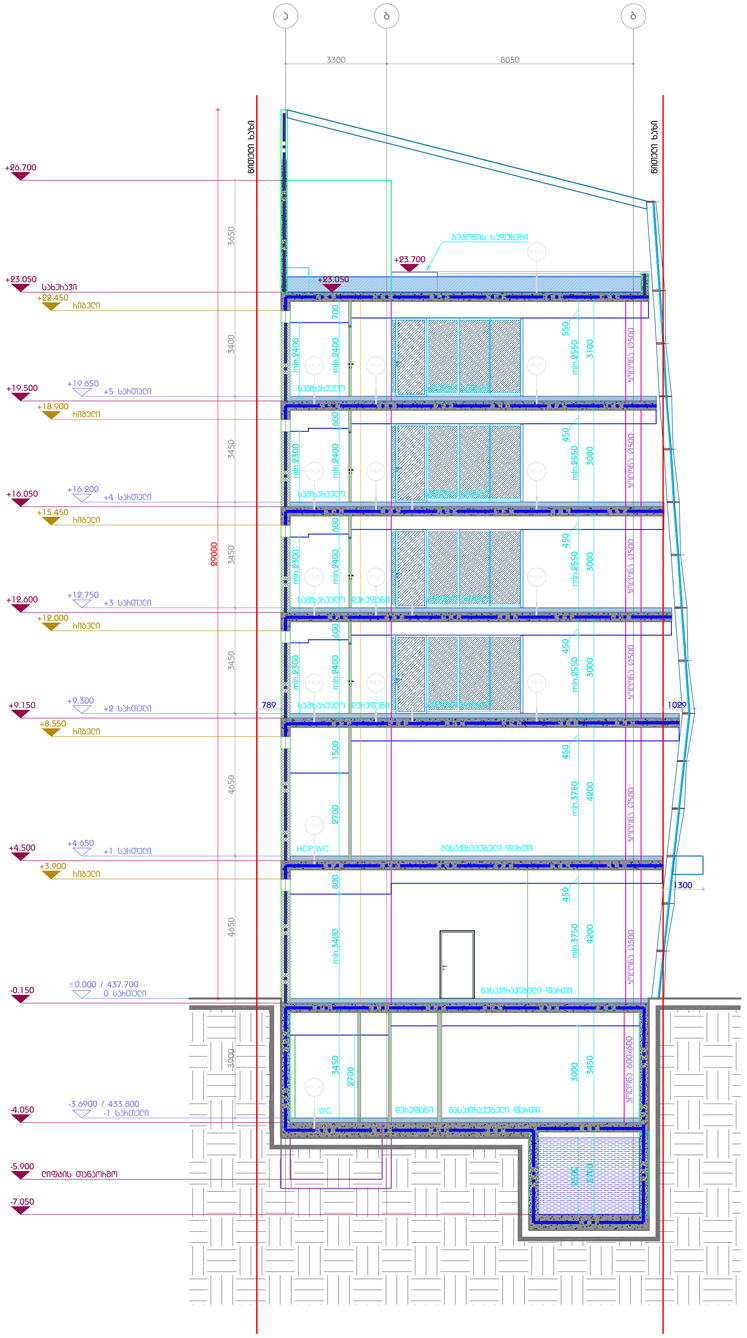
ა
ბ
გ
3300
8050
ნიშნული სართ.
+26.700
+25.700
ბეტონის საფეხური
+25.050
+23.050
სახურავი
+22.450
ჩამბალი
+19.650
+5 სართული
+19.500
+18.900
ჩამბალი
+16.800
+4 სართული
+16.050
+15.450
ჩამბალი
+12.750
+3 სართული
+12.600
+12.000
ჩამბალი
+9.300
+2 სართული
+9.150
+8.550
ჩამბალი
+4.650
+1 სართული
+4.500
+3.900
ჩამბალი
±0.000 / 437.700
0 სართული
-0.150
-3.6900 / 433.800
-1 სართული
-4.050
ტიპობის თანაპირი
-5.900
-7.050
3650
3400
3450
3450
3450
4650
4650
3000
20000
700
600
600
600
1500
2700
800
3450
2700
1500
1500
1500

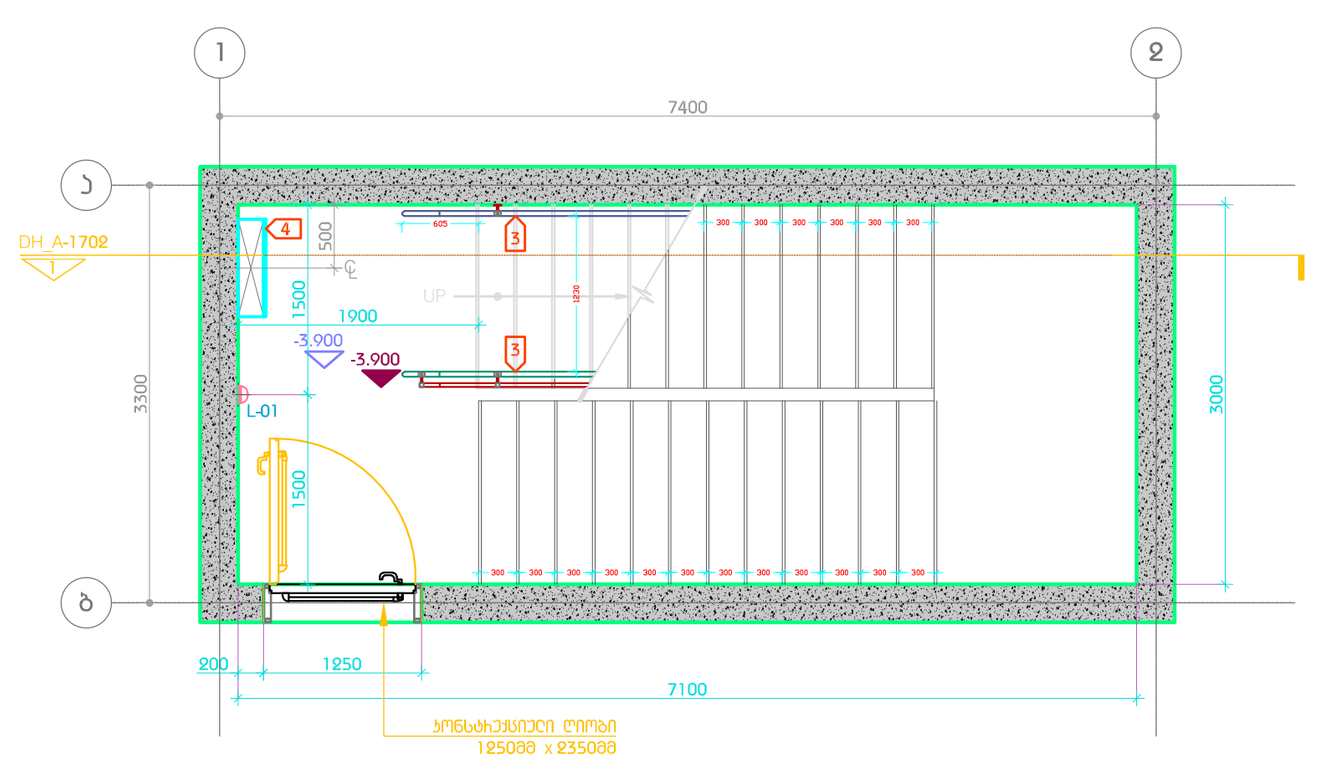

-3.900 ნიშნული
კიბე #1
ანაკრები კიბე

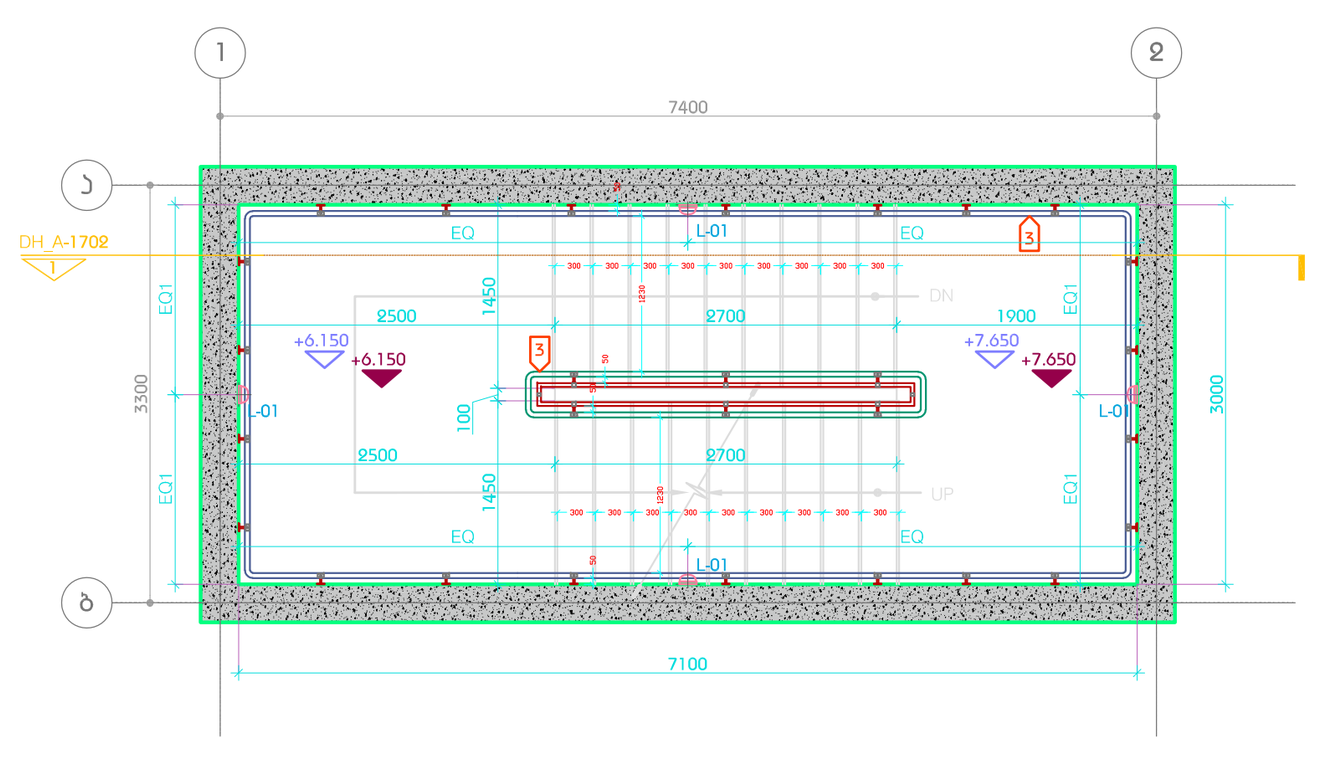

+7.650 ნიშნული
კიბე #1
ანაკრები კიბე

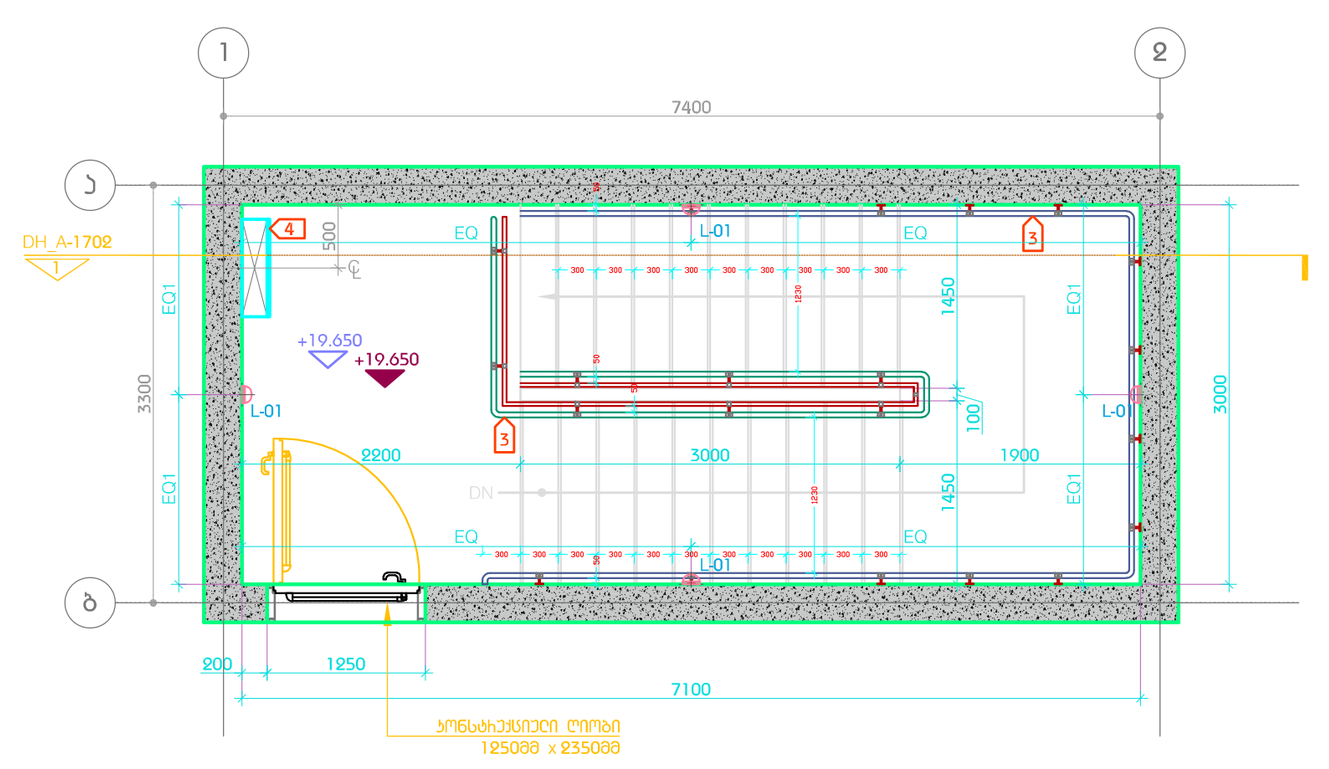

+19.650 ნიშნული
კიბე #1
ანაკრები კიბე

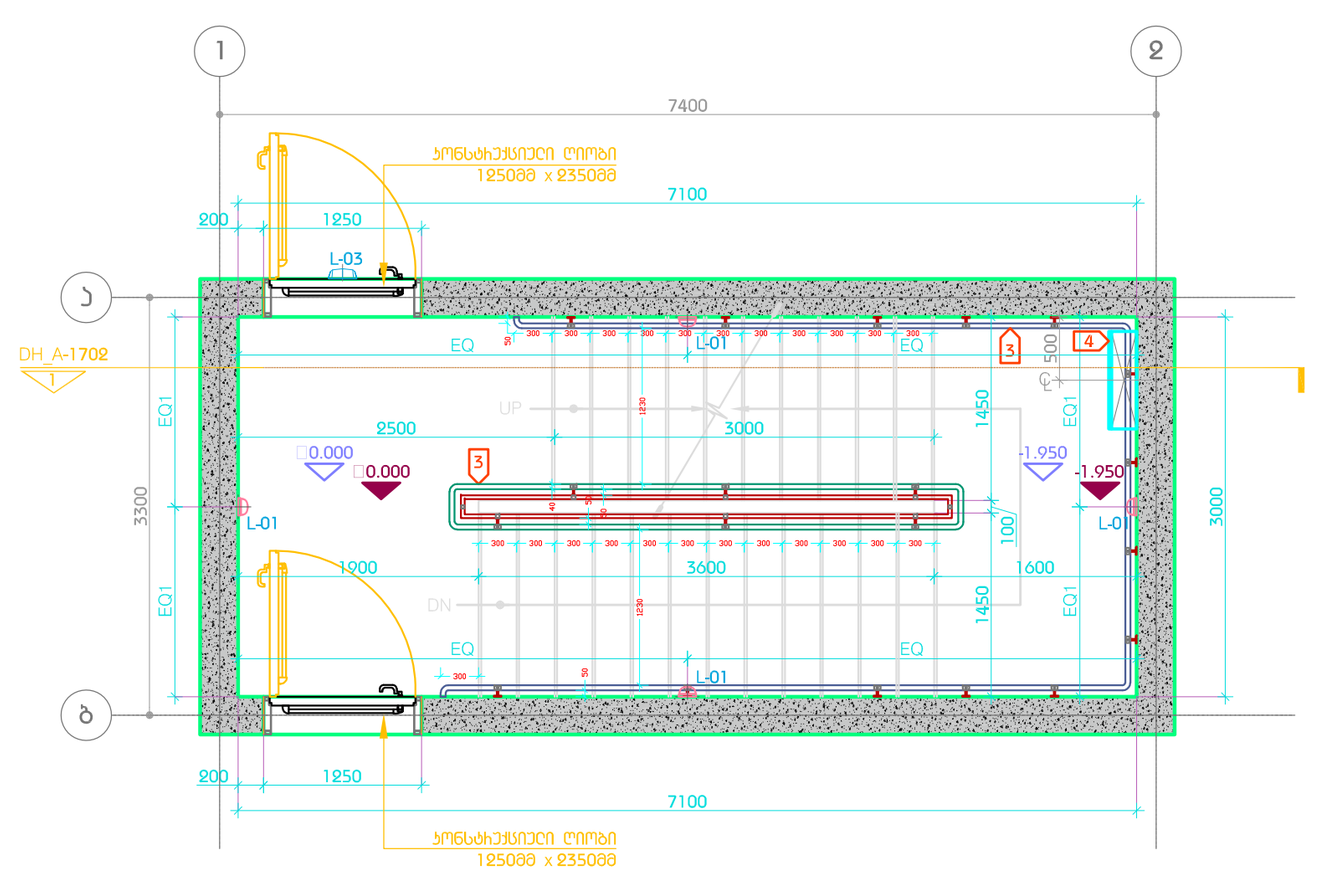

±0.000 ნიშნული
კიბე #1
ანაკრები კიბე

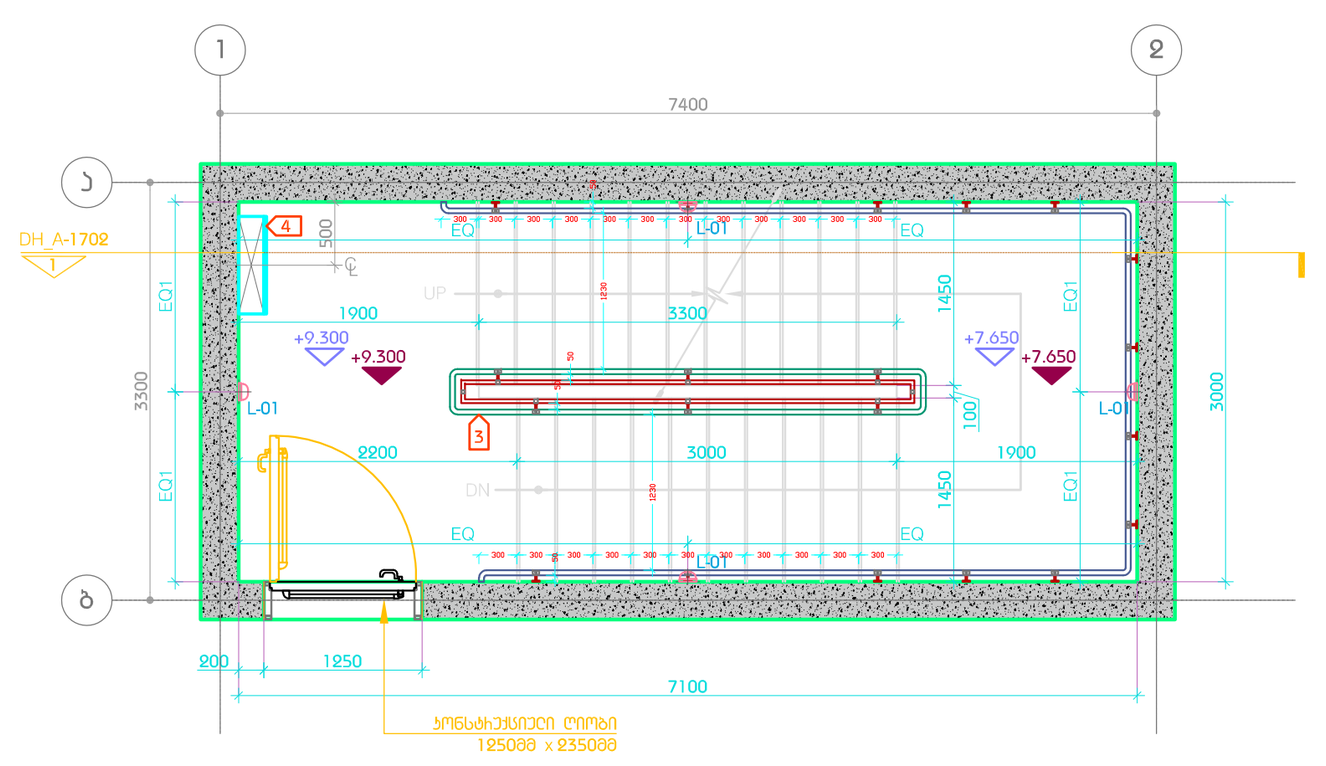

+9.300 ნიშნული
კიბე #1
ანაკრები კიბე

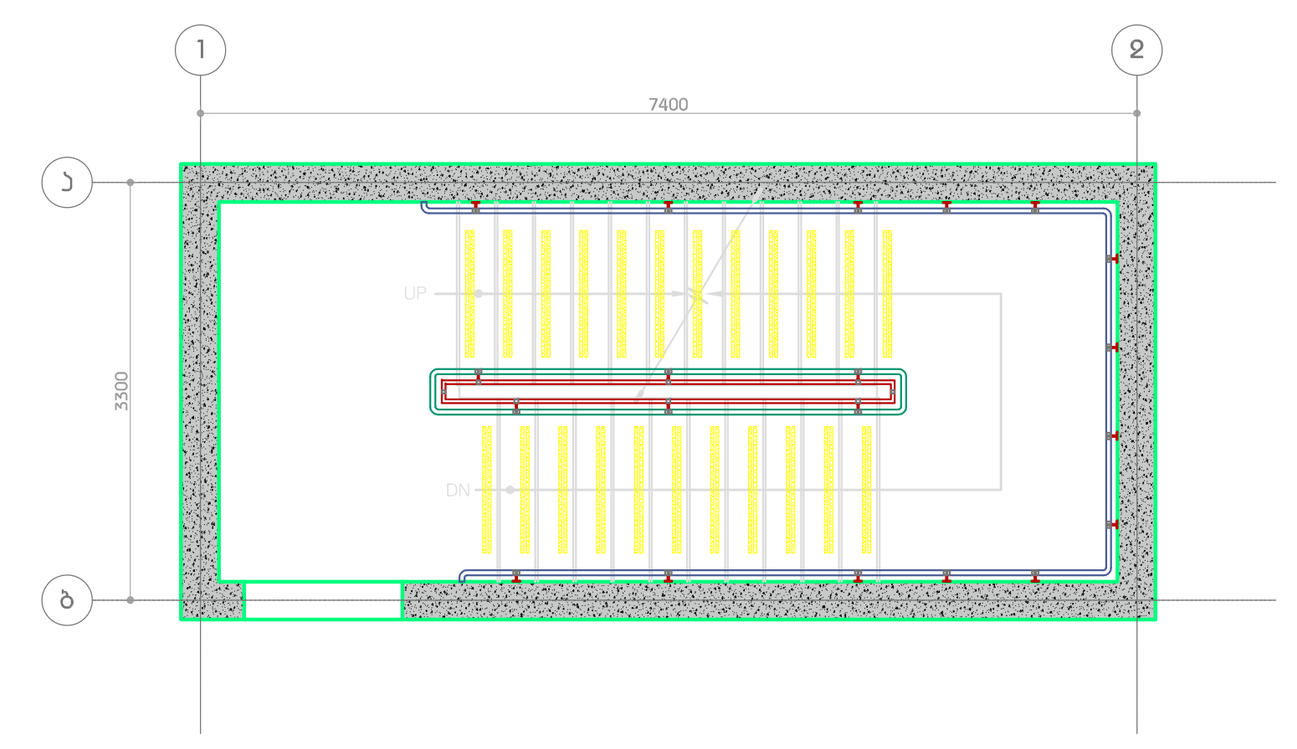

საფეხურების მოპირკეთების ტიპური გეგმა

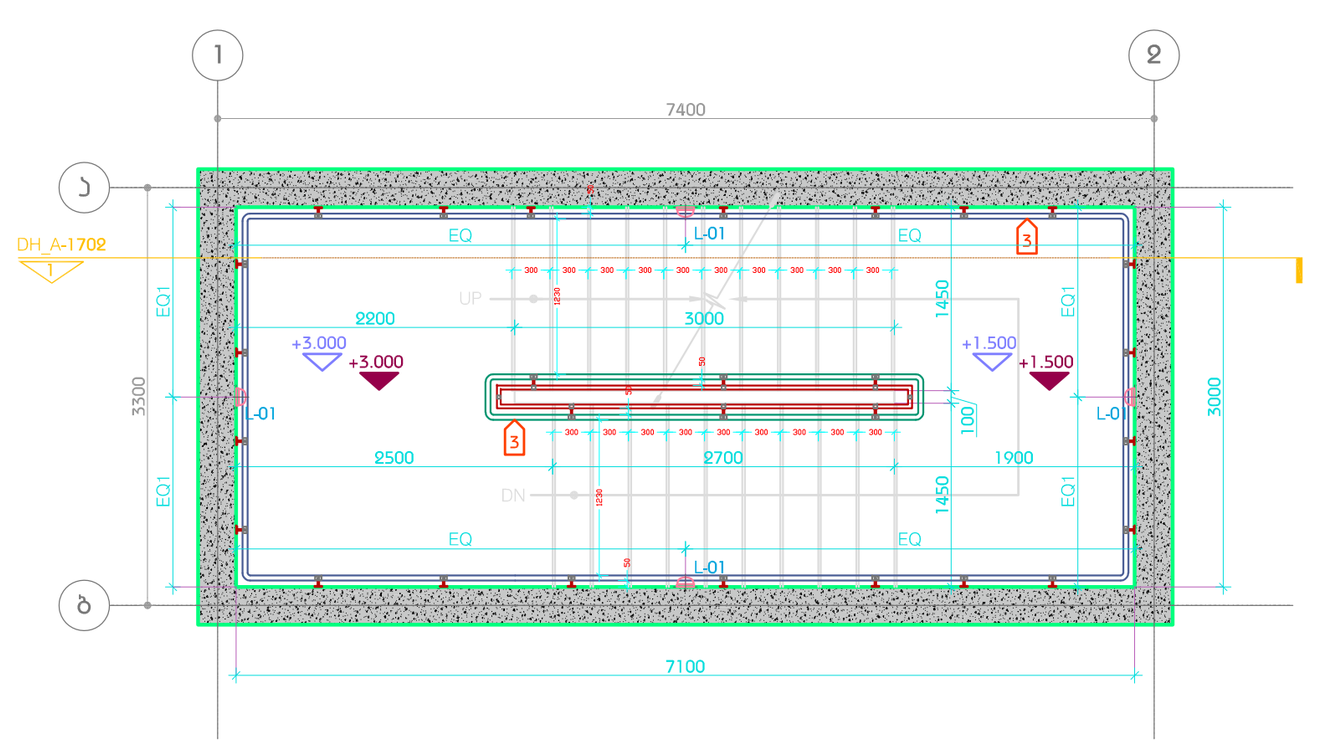

+3.000 ნიშნული
კიბე #1
ანაკრები კიბე

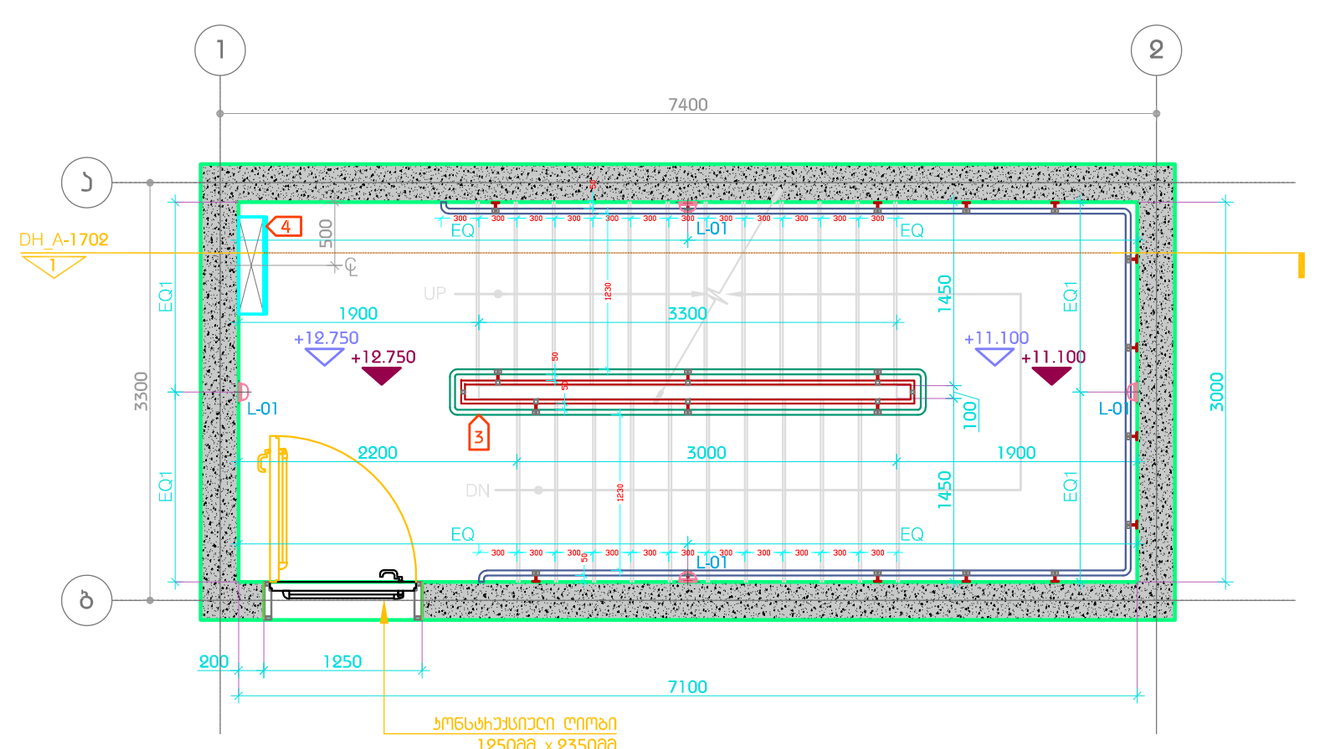

+12.750 ნიშნული
კიბე #1
ანაკრები კიბე

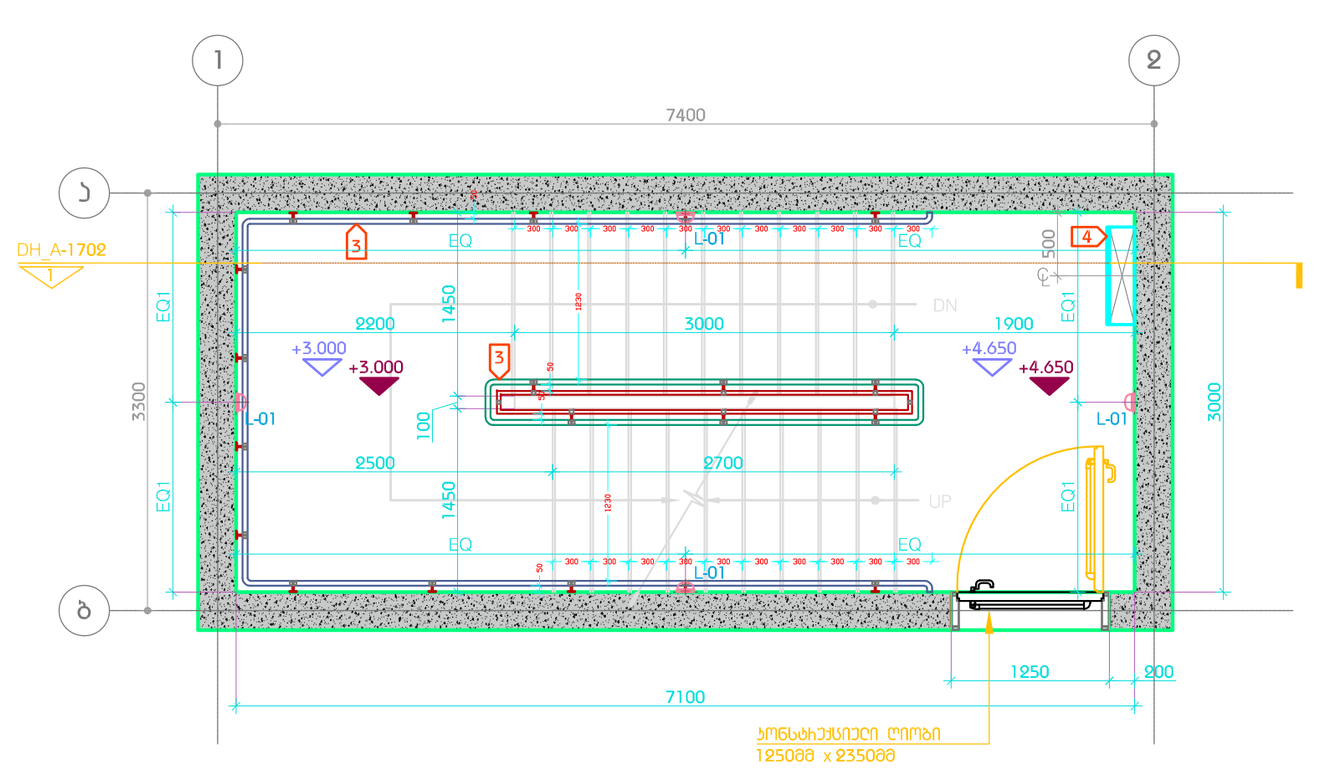

+4.650 ნიშნული
კიბე #1
ანაკრები კიბე

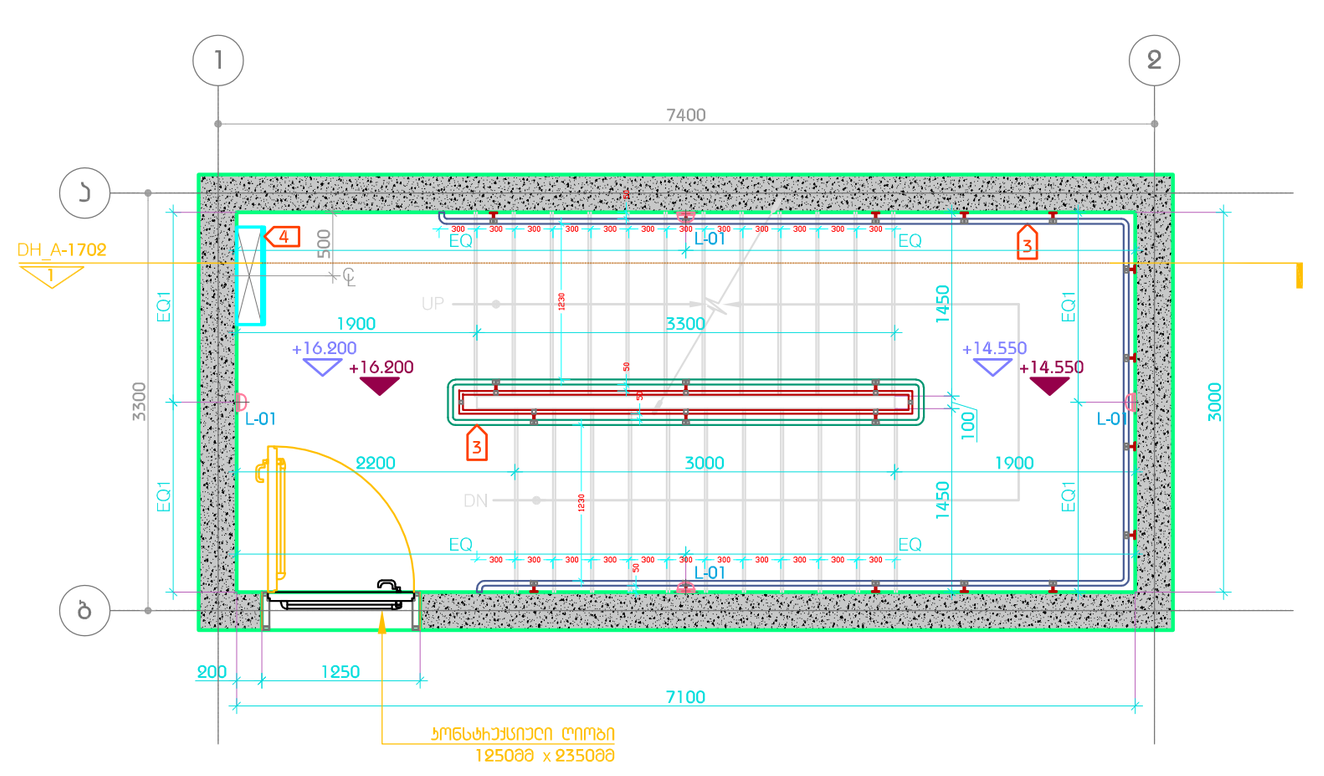

+16.200 ნიშნული
კიბე #1
ანაკრები კიბე

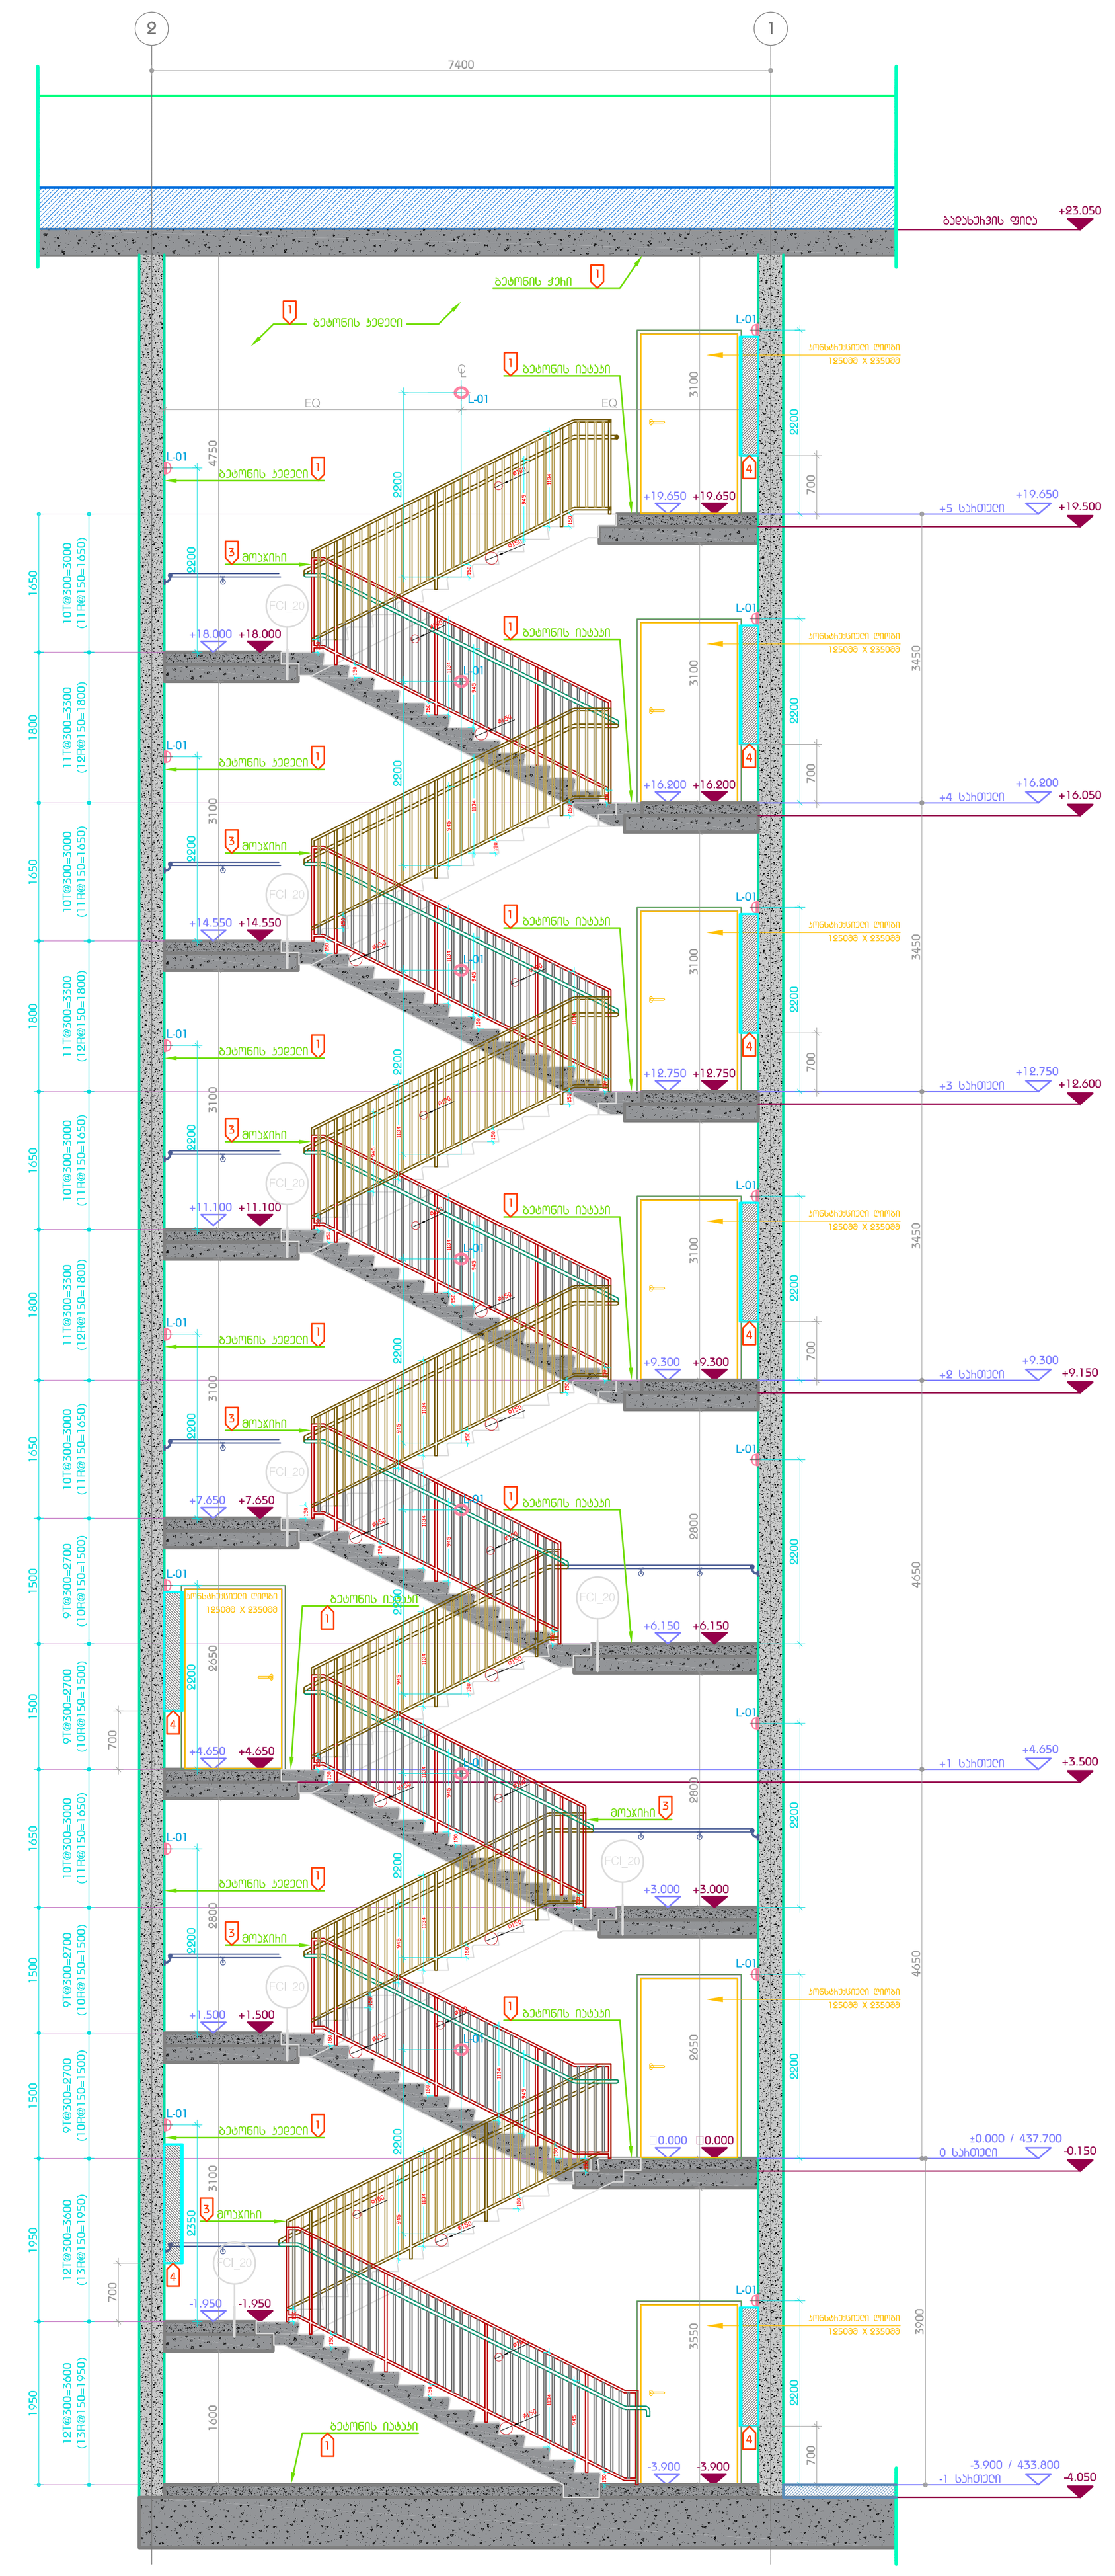

ჭრილი 1
კიბე #1
ანაკრები კიბე

პირობითი აღნიშვნები

-7.500	არქ. ნიშნული
-7.600	კონსტრ. ნიშნული
1 000_A-1100	ჭრილის ხაზი
6	ღერძის ხაზი
-2 სართული -6.000	სართულის სახელი სართულის არქ. ნიშნული
	საფეხური / პანდუსის კვეთა
UP	მიმართულება მაღლა
DN	მიმართულება დაბლა
კიბე #1 00.00მ²	კიბის ნომერი კიბის ფართი
1	ფურცლის შენიშვნა
	რკინა-ბეტონის კედელი
	ბლოკის კედელი
	თაბაშირმუყაოს კედელი
ბინა №01 ბინა 000.00მ² აივანი 00.00მ²	ბინის ნომერი ბინის ფართი აივნის ფართი

ფურცლის შენიშვნები

მულტიფუნქციური ცენტრი
"დანური სახლი"
პროექტი

კიბე #1
ნახაზი

მასშტაბი / ფურცლის ზომა	1:100/A1
პროექტის ნომერი	
არქიტექტორი	ი.შარაშიძე
დახაზა	თ. ტაბატაძე
შეამოწმა	თ. მაღალაშვილი
რევიზია	
თარიღი	17.12.2020
დამტკიცებულია	

ფურცლის სახელი DH_F - 1700

DH_F - 1700

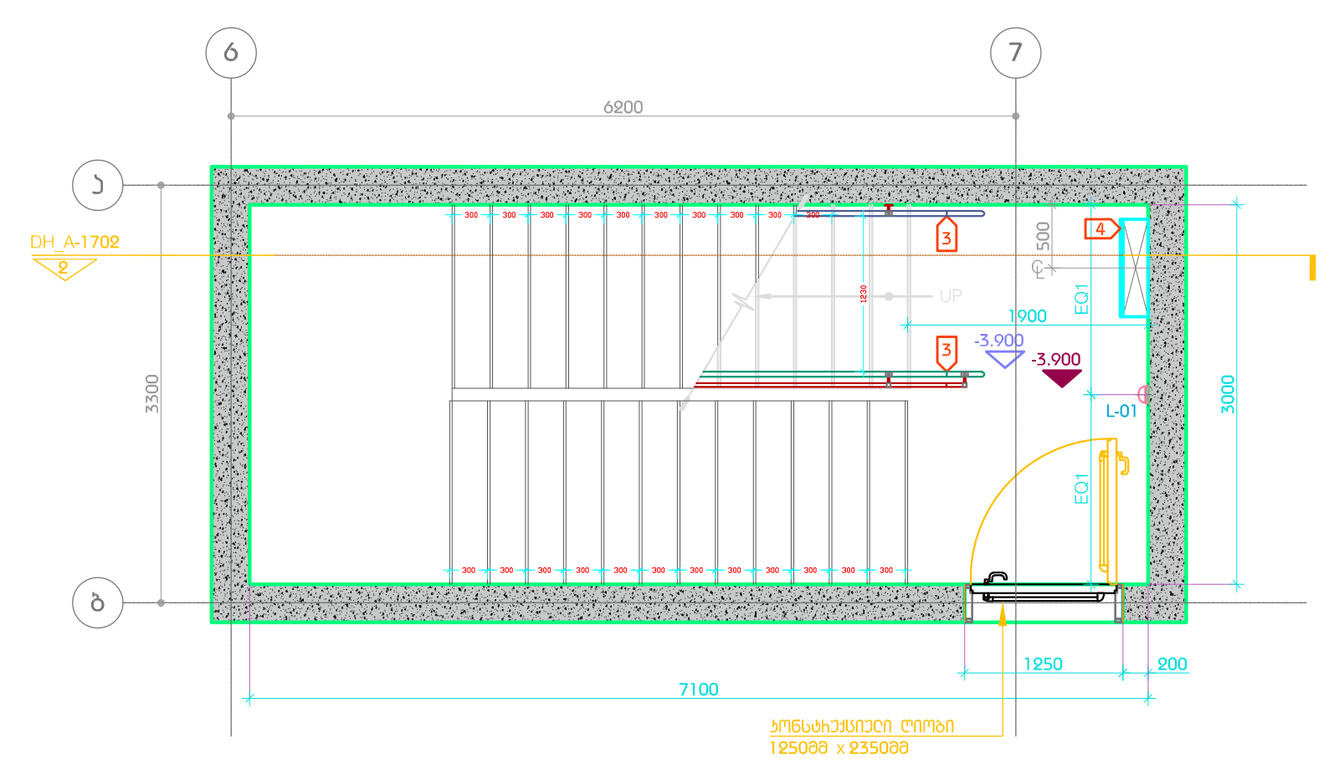

-3.900 ნიშნული
კიბე #2
ანაკრები კიბე

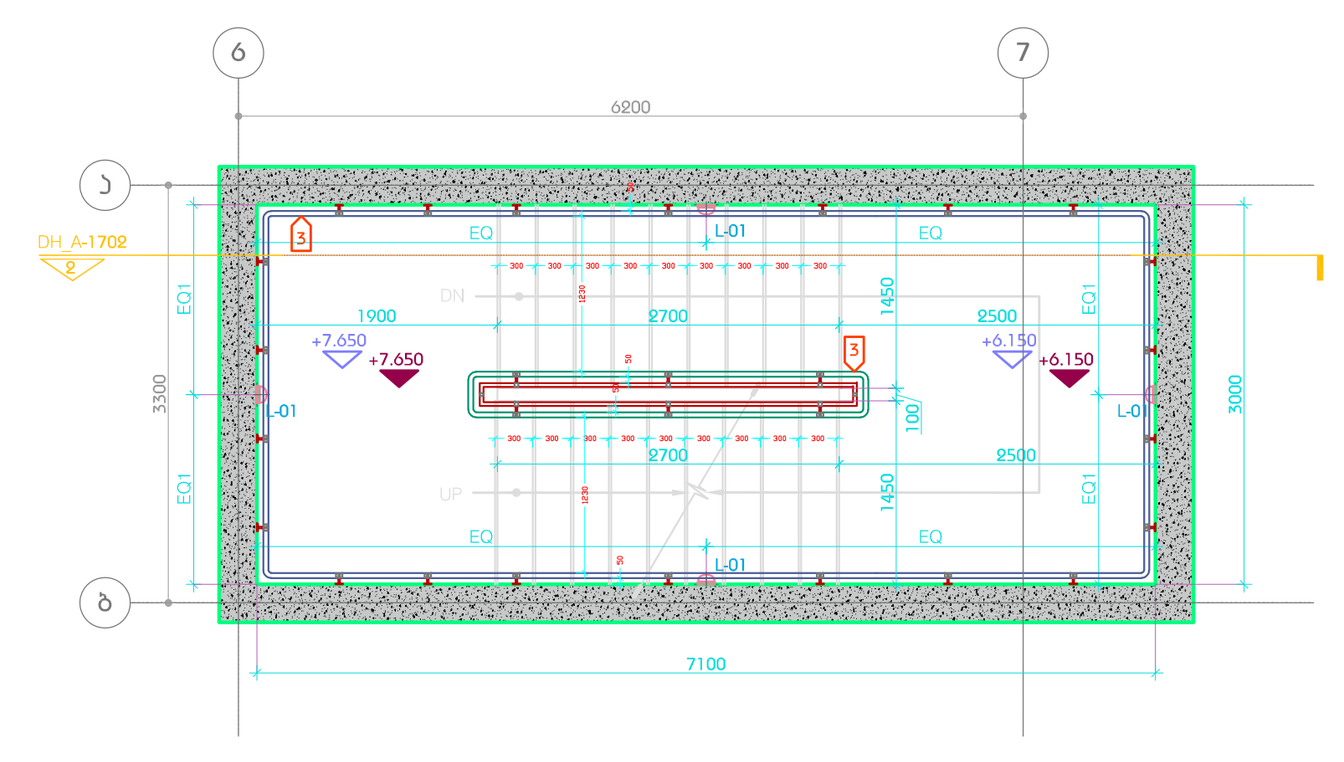

+7.650 ნიშნული
კიბე #2
ანაკრები კიბე

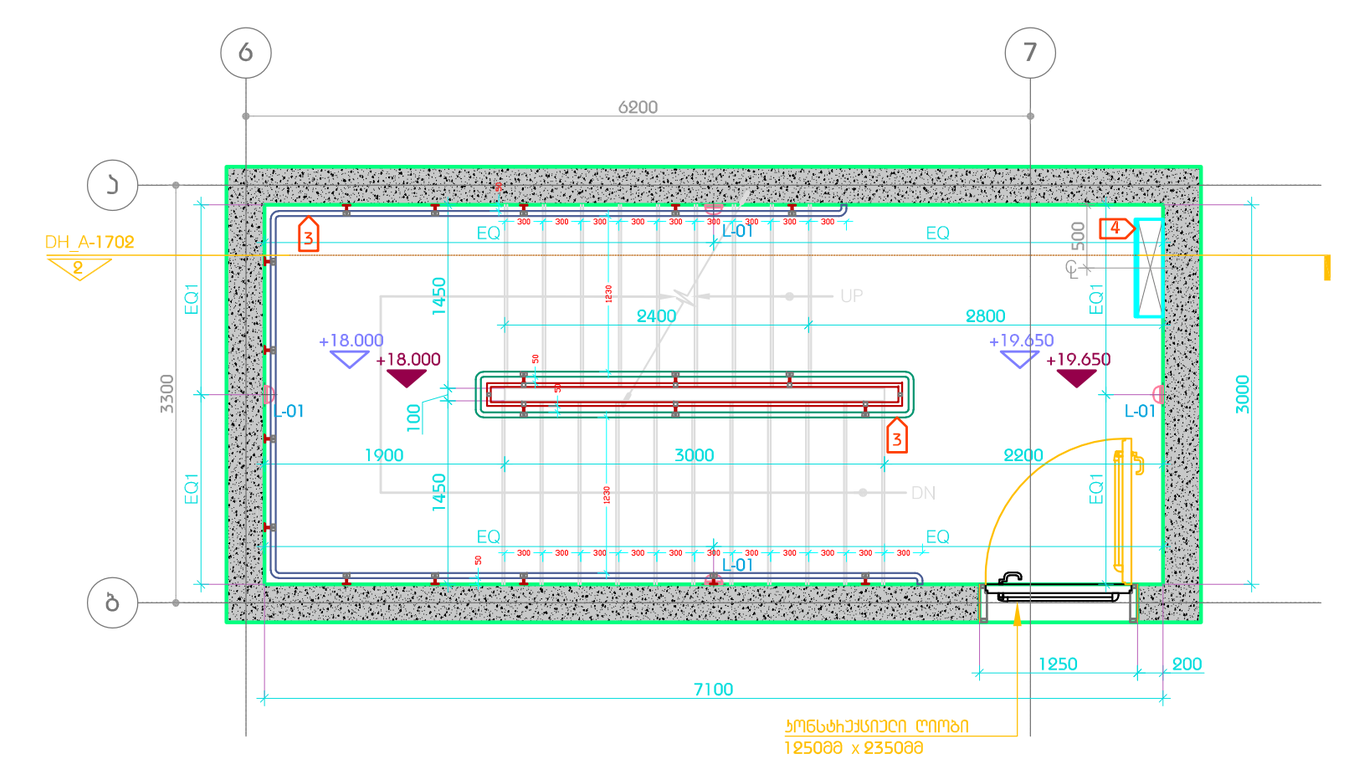

+19.650 ნიშნული
კიბე #2
ანაკრები კიბე

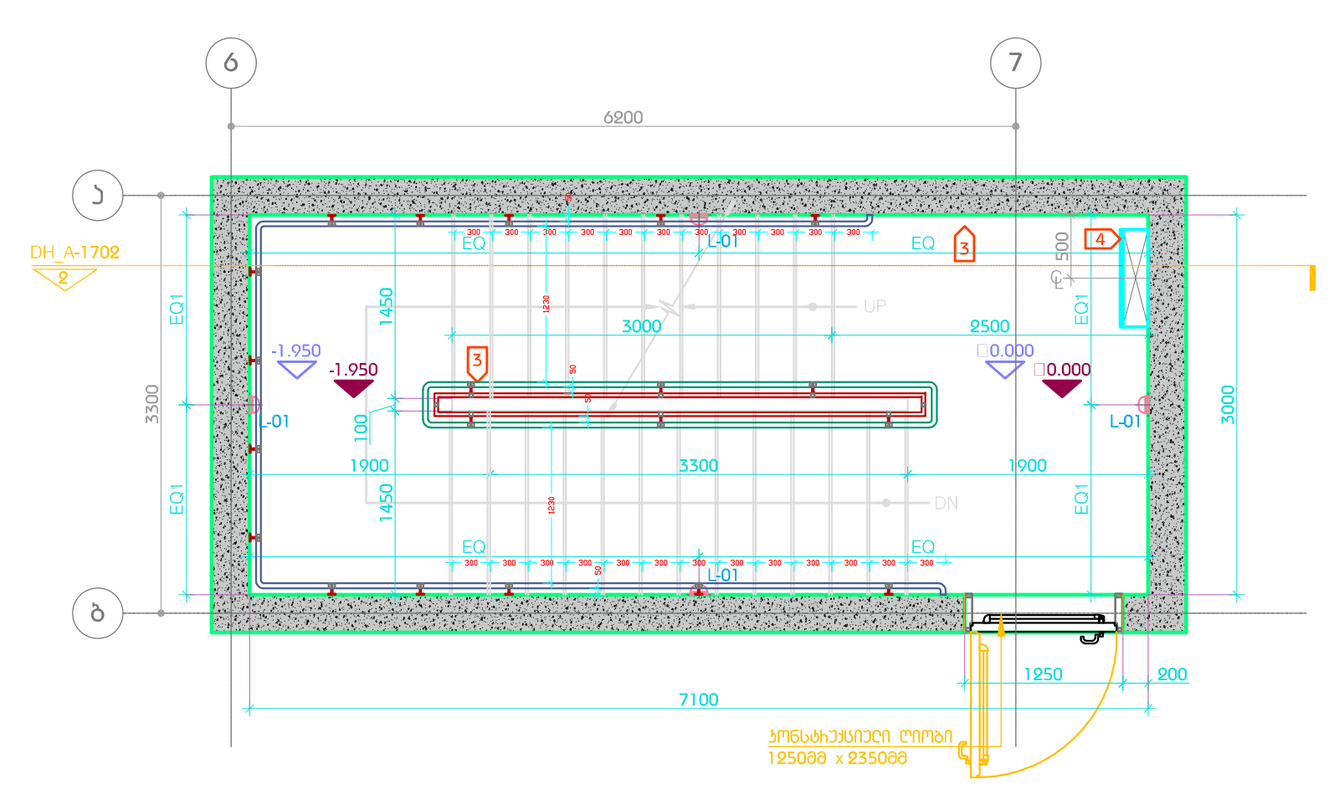

±0.000 ნიშნული
კიბე #2
ანაკრები კიბე

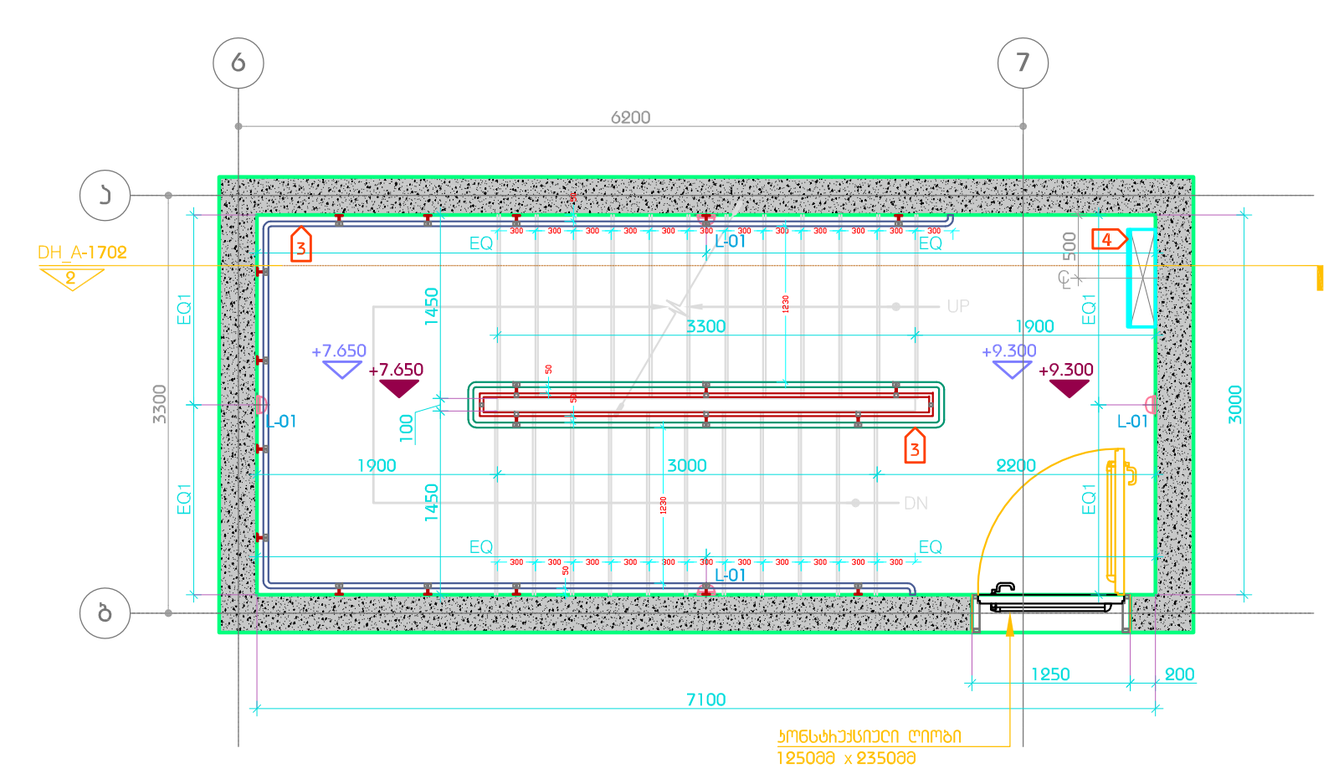

+9.300 ნიშნული
კიბე #2
ანაკრები კიბე

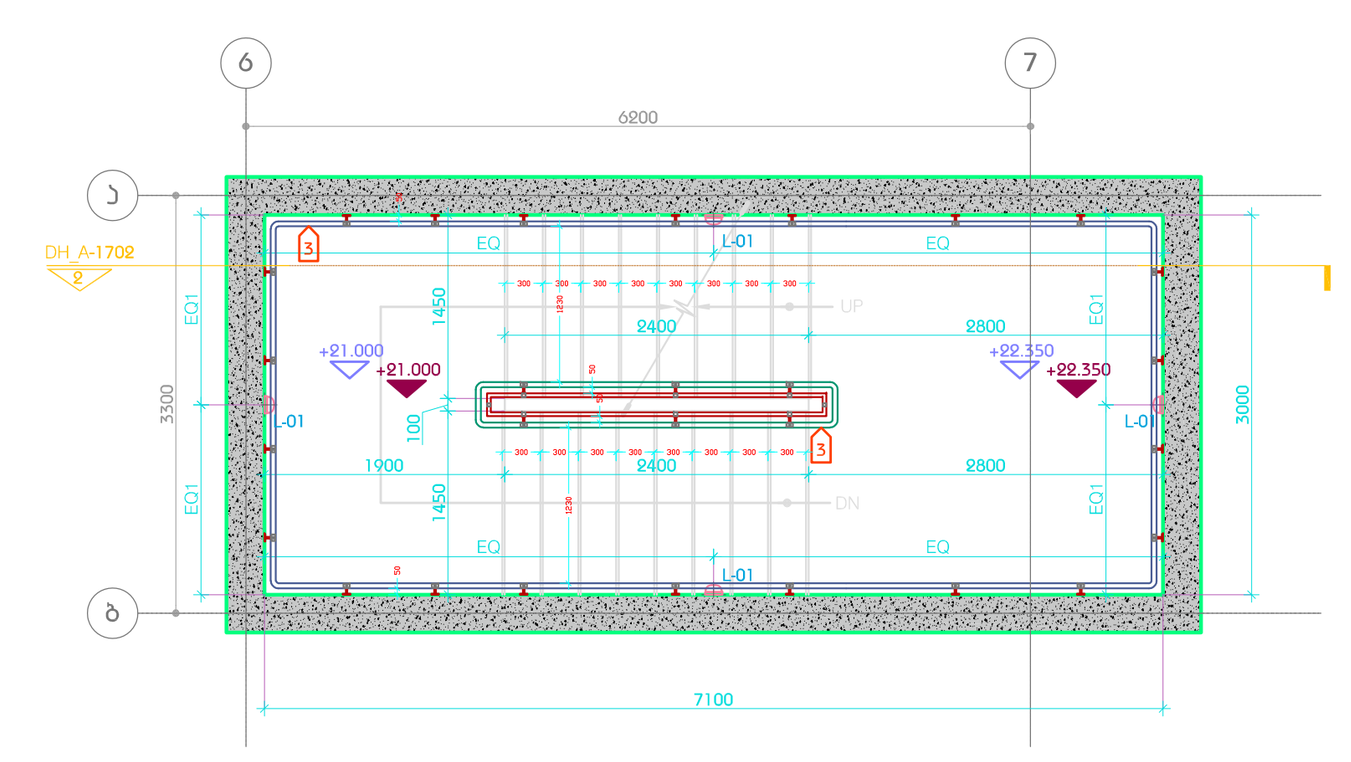

+22.350 ნიშნული
კიბე #2
ანაკრები კიბე

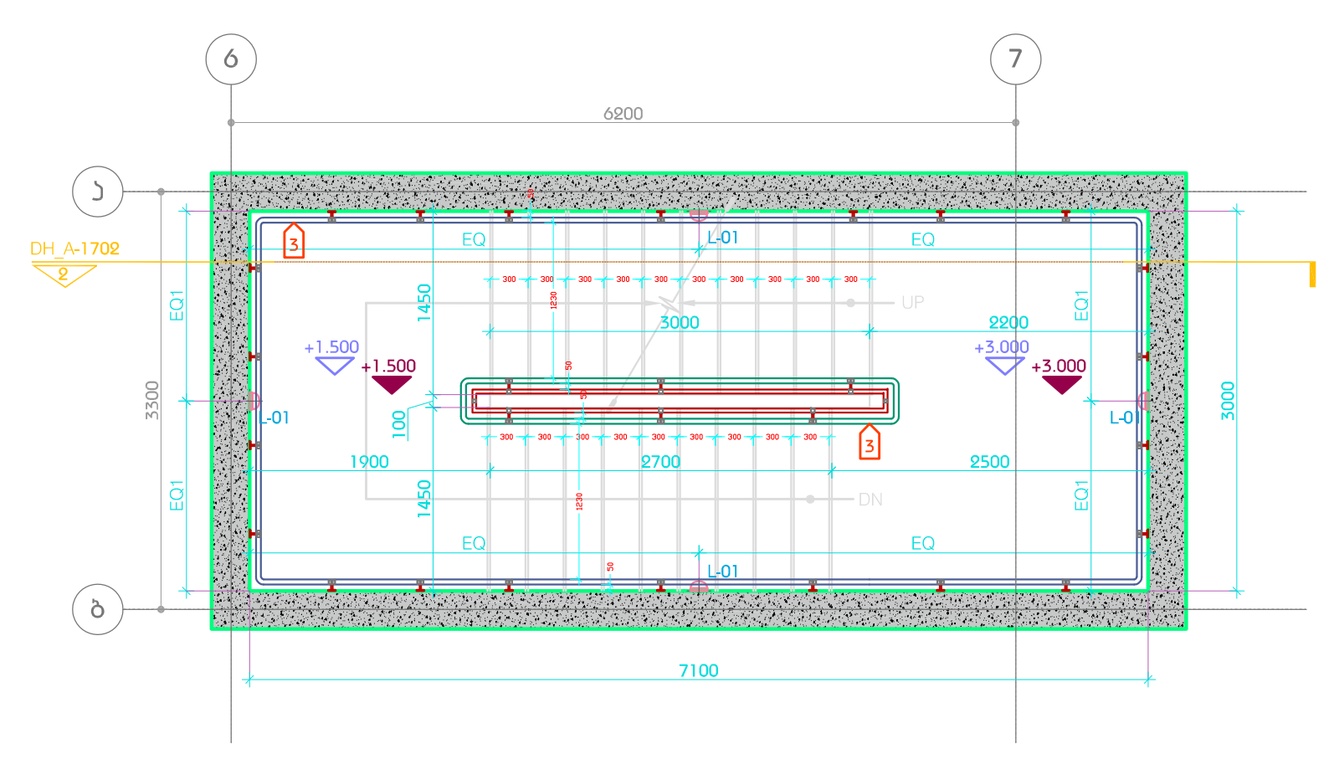

+3.000 ნიშნული
კიბე #2
ანაკრები კიბე

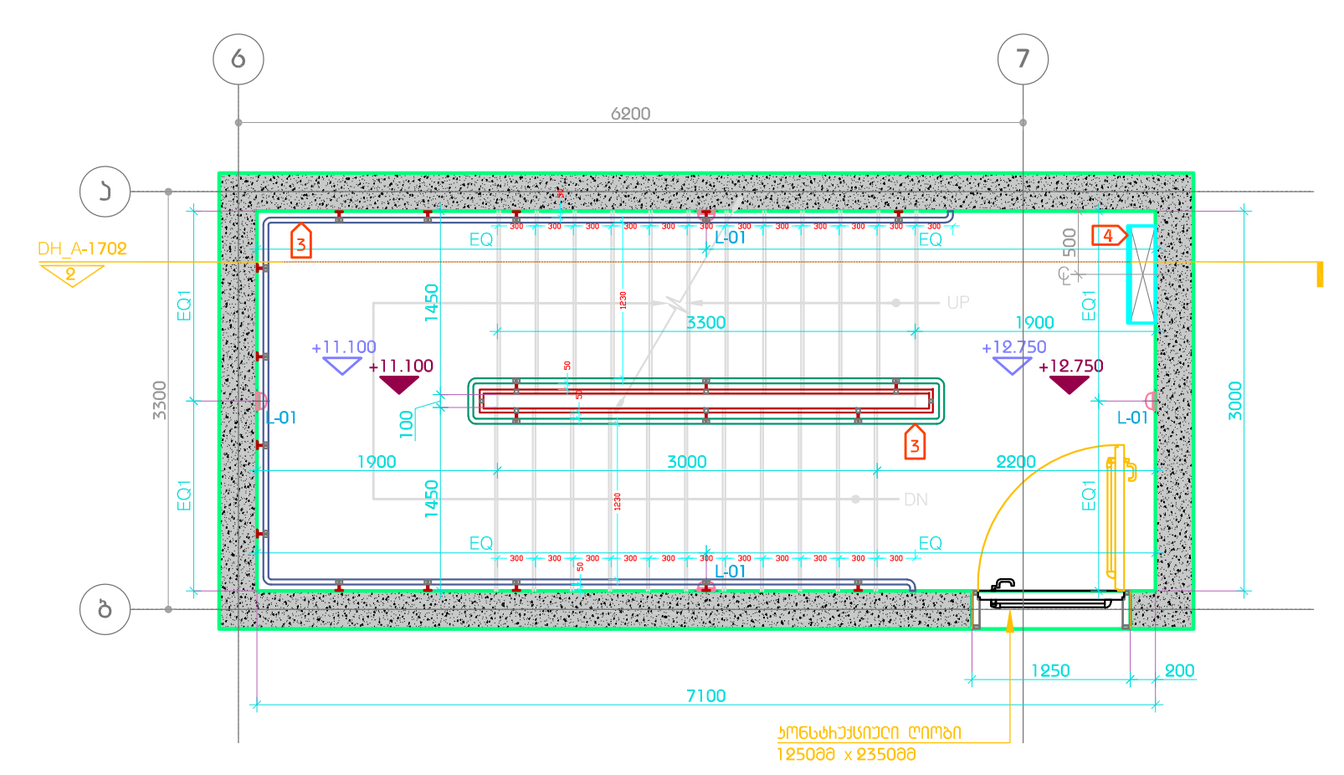

+12.750 ნიშნული
კიბე #2
ანაკრები კიბე

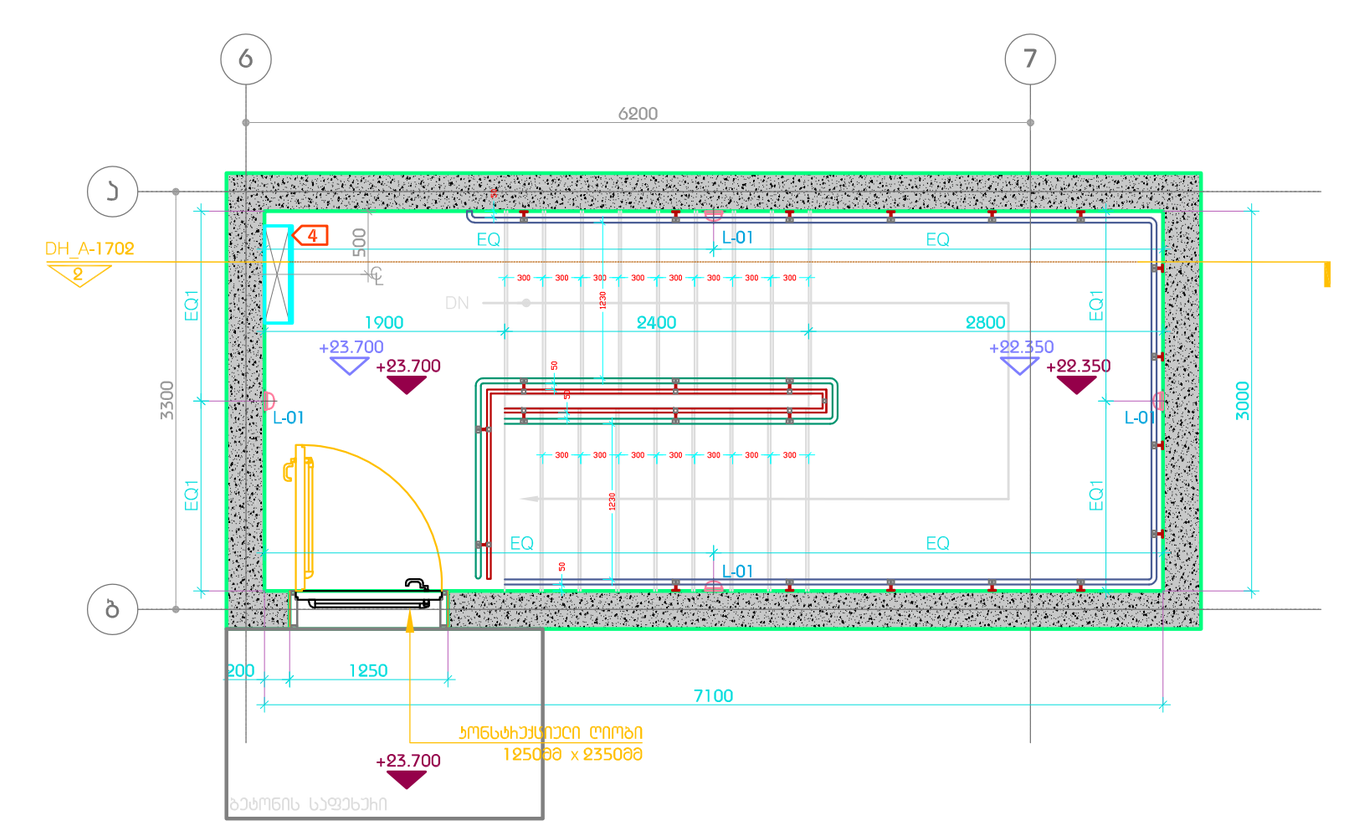

+23.700 ნიშნული
კიბე #2
ანაკრები კიბე

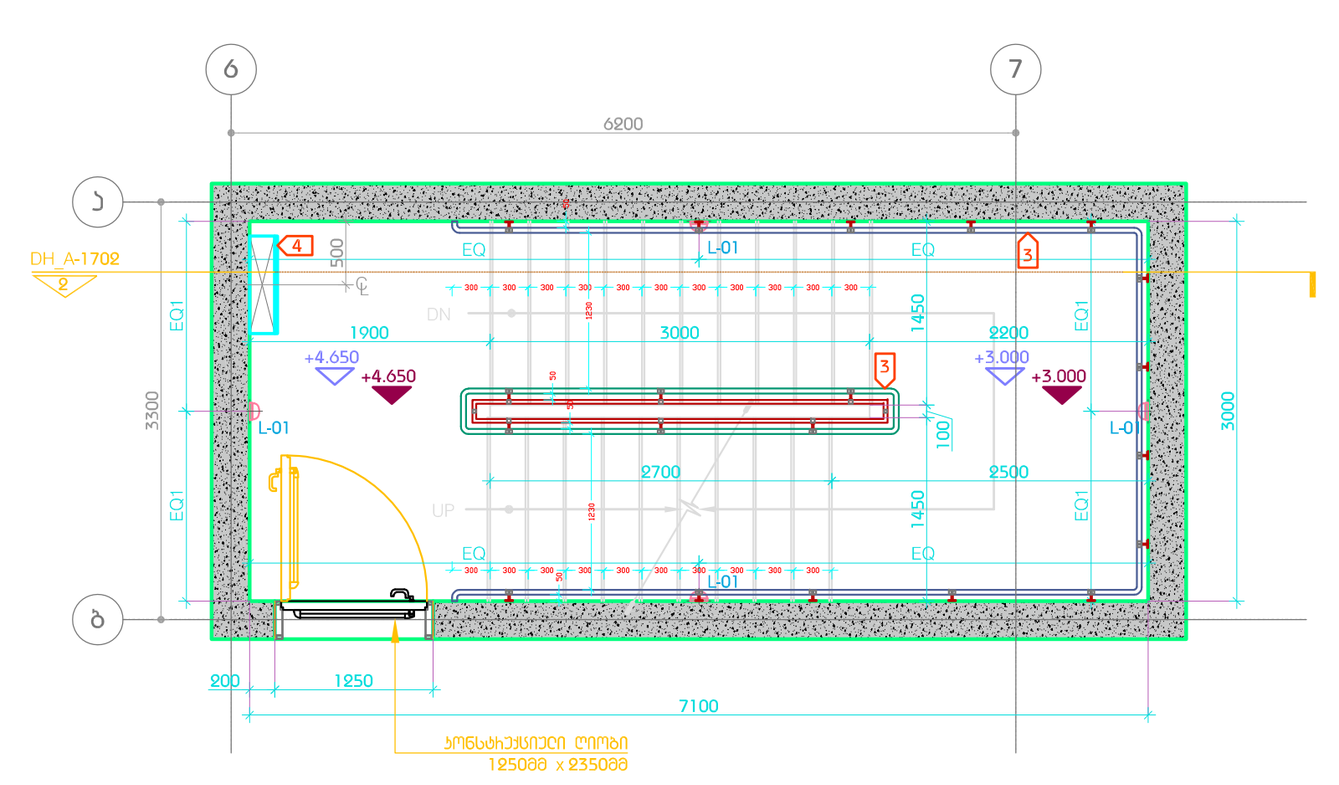

+4.650 ნიშნული
კიბე #2
ანაკრები კიბე

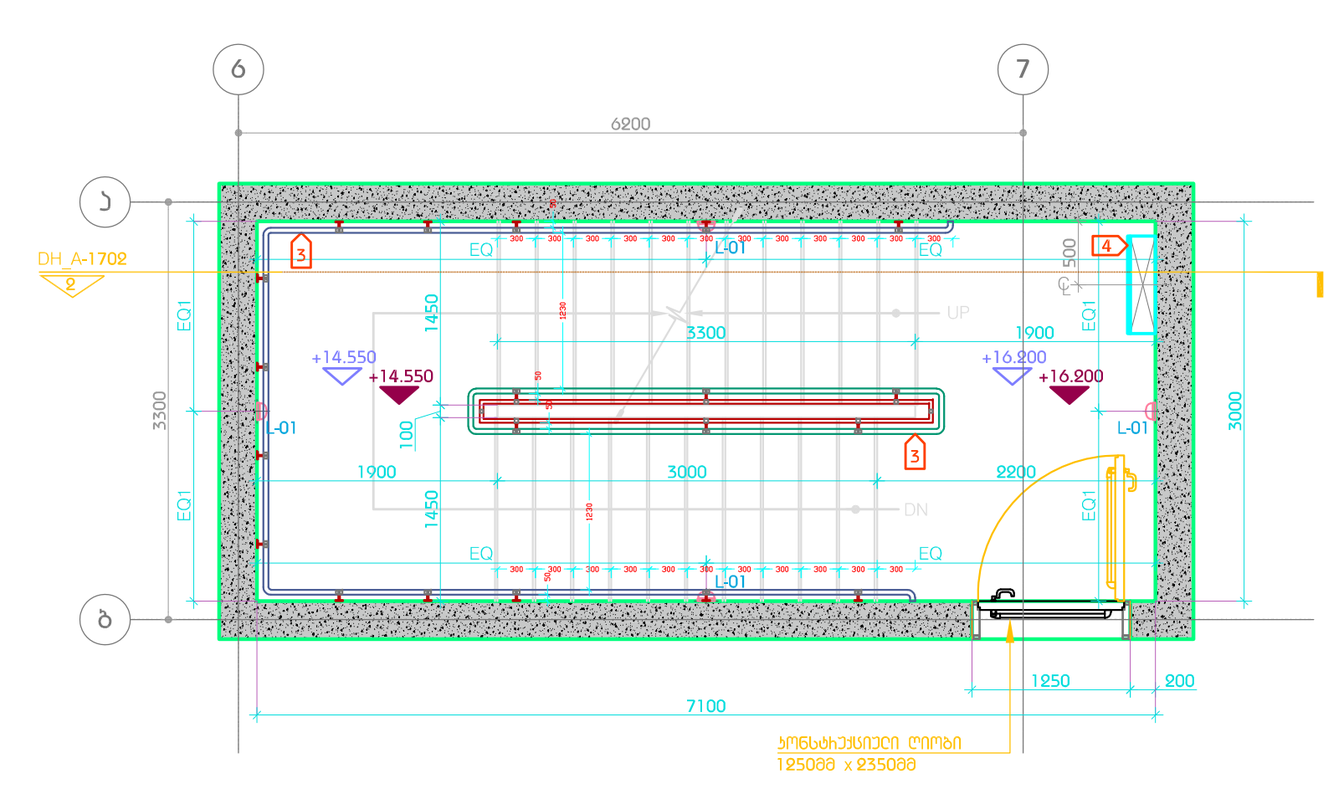

+16.200 ნიშნული
კიბე #2
ანაკრები კიბე

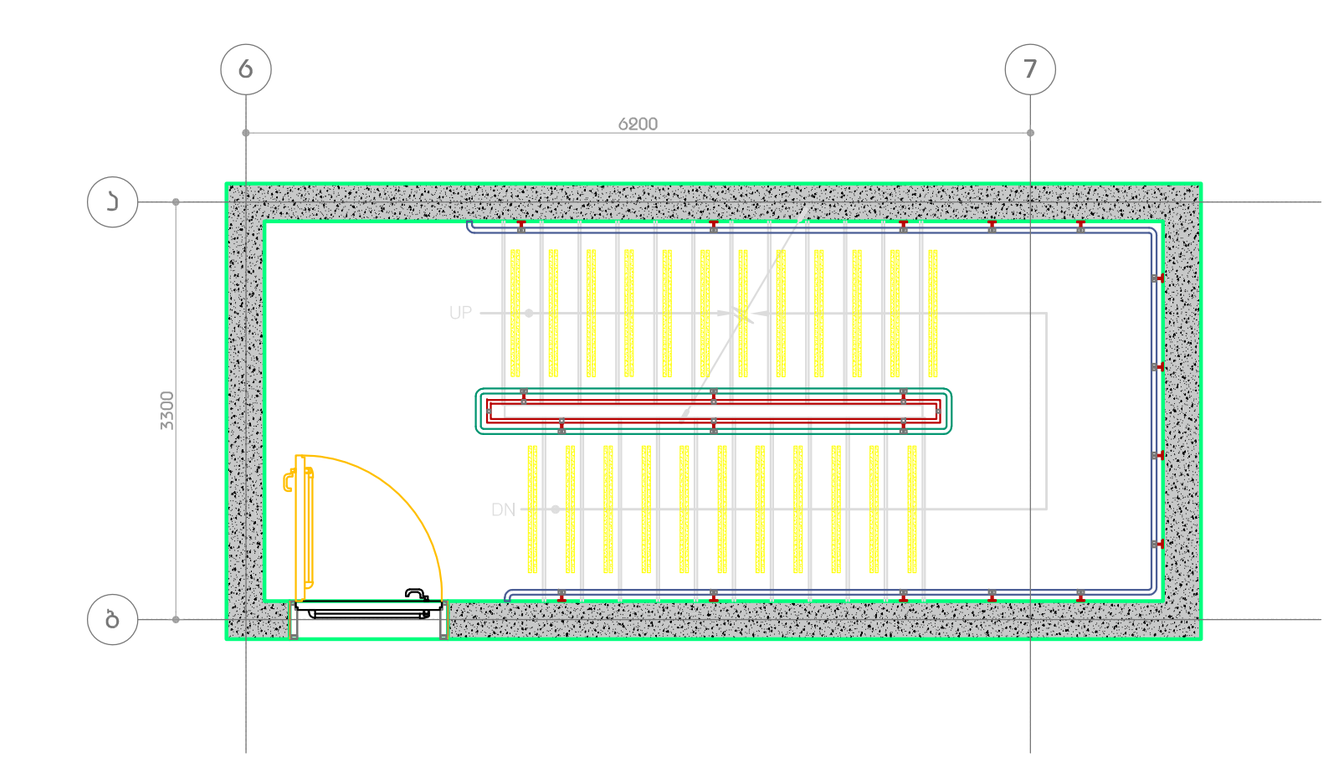

საფეხურების მოპირკეთების ტიპური გეგმა

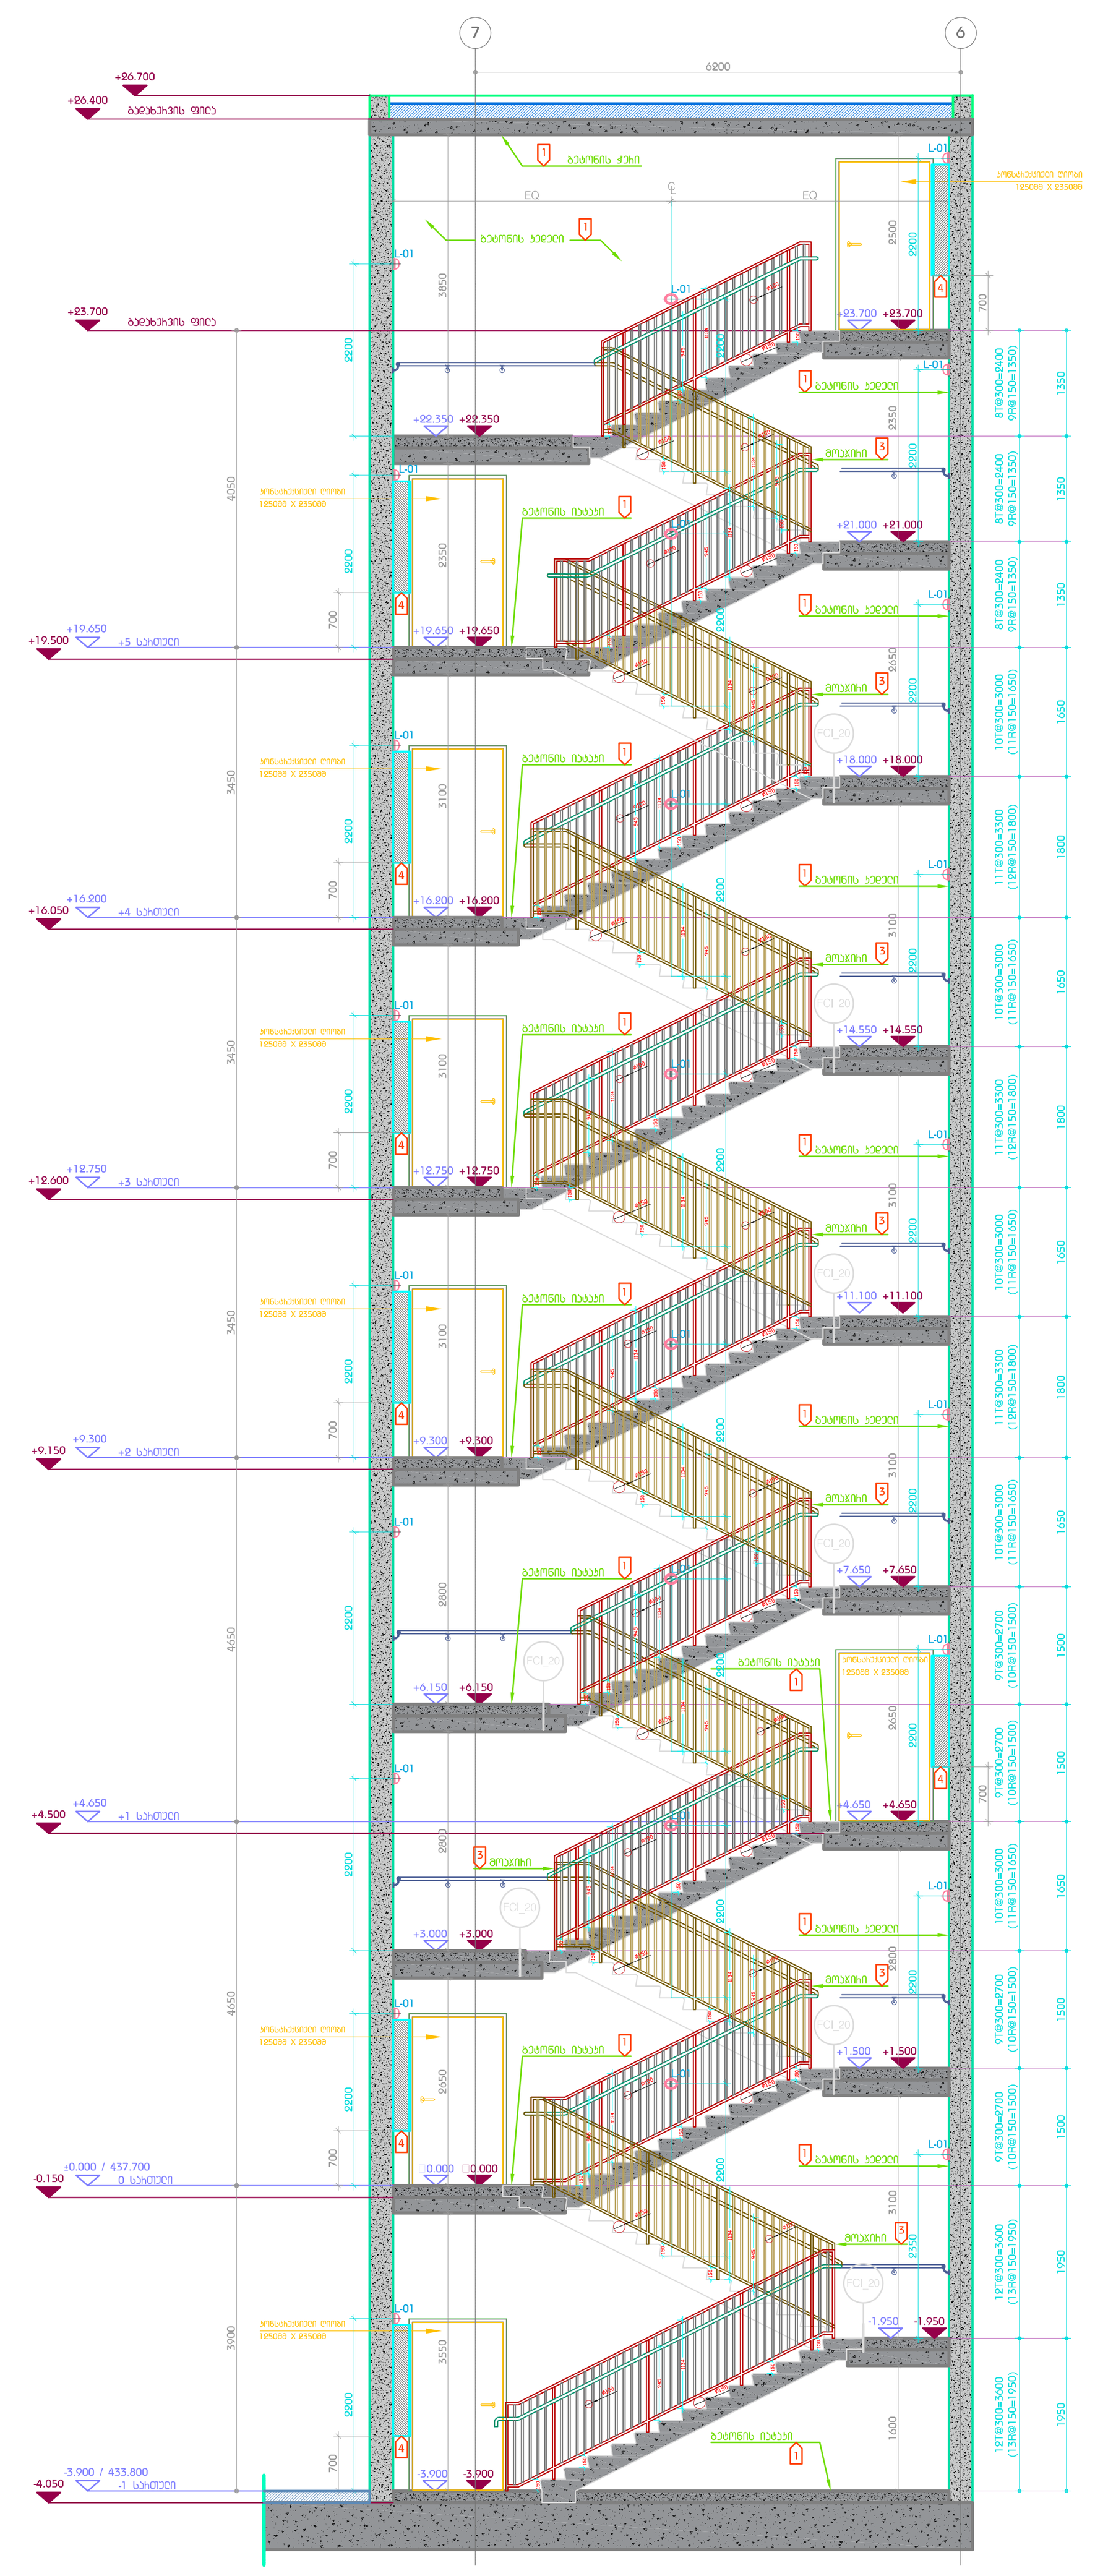

ჭრილი 1
კიბე #2
ანაკრები კიბე

პირობითი აღნიშვნები

-7.500	არქ. ნიშნული
-7.600	კონსტრ. ნიშნული
1 000_A-1100	ჭრილის ხაზი
6	ღერძის ხაზი
-2 სართული -6.000	სართულის სახელი სართულის არქ. ნიშნული
	საფეხური / პანელის კვეთა
UP	მიმართულება მაღლა
DN	მიმართულება დაბლა
კიბე #1 00.00მ²	კიბის ნომერი კიბის ფართი
1	ფურცლის შენიშვნა
	რკინა-ბეტონის კედელი
	ბლოკის კედელი
	თაბაშირმუყაოს კედელი
ბინა №01 / ბინა 000.00მ² / აივანი 00.00მ²	ბინის ნომერი ბინის ფართი აივნის ფართი

ფურცლის შენიშვნები

მულტიფუნქციური ცენტრი "დანური სახლი"
პროექტი

კიბე #2
ნახაზი

მასშტაბი / ფურცლის ზომა	1:100/A1
პროექტის ნომერი	
არქიტექტორი	ი.შარაშიძე
დახაზა	თ. ტაბატაძე
შეამოწმა	თ. მაღალაშვილი
რევიზია	
თარიღი	17.12.2020
დამტკიცებულია	

ფურცლის სახელი DH_F - 1701

DH_F - 1701