
სართულის გეგმა

9.90 ნიშნულზე

მასშტაბი 1:100

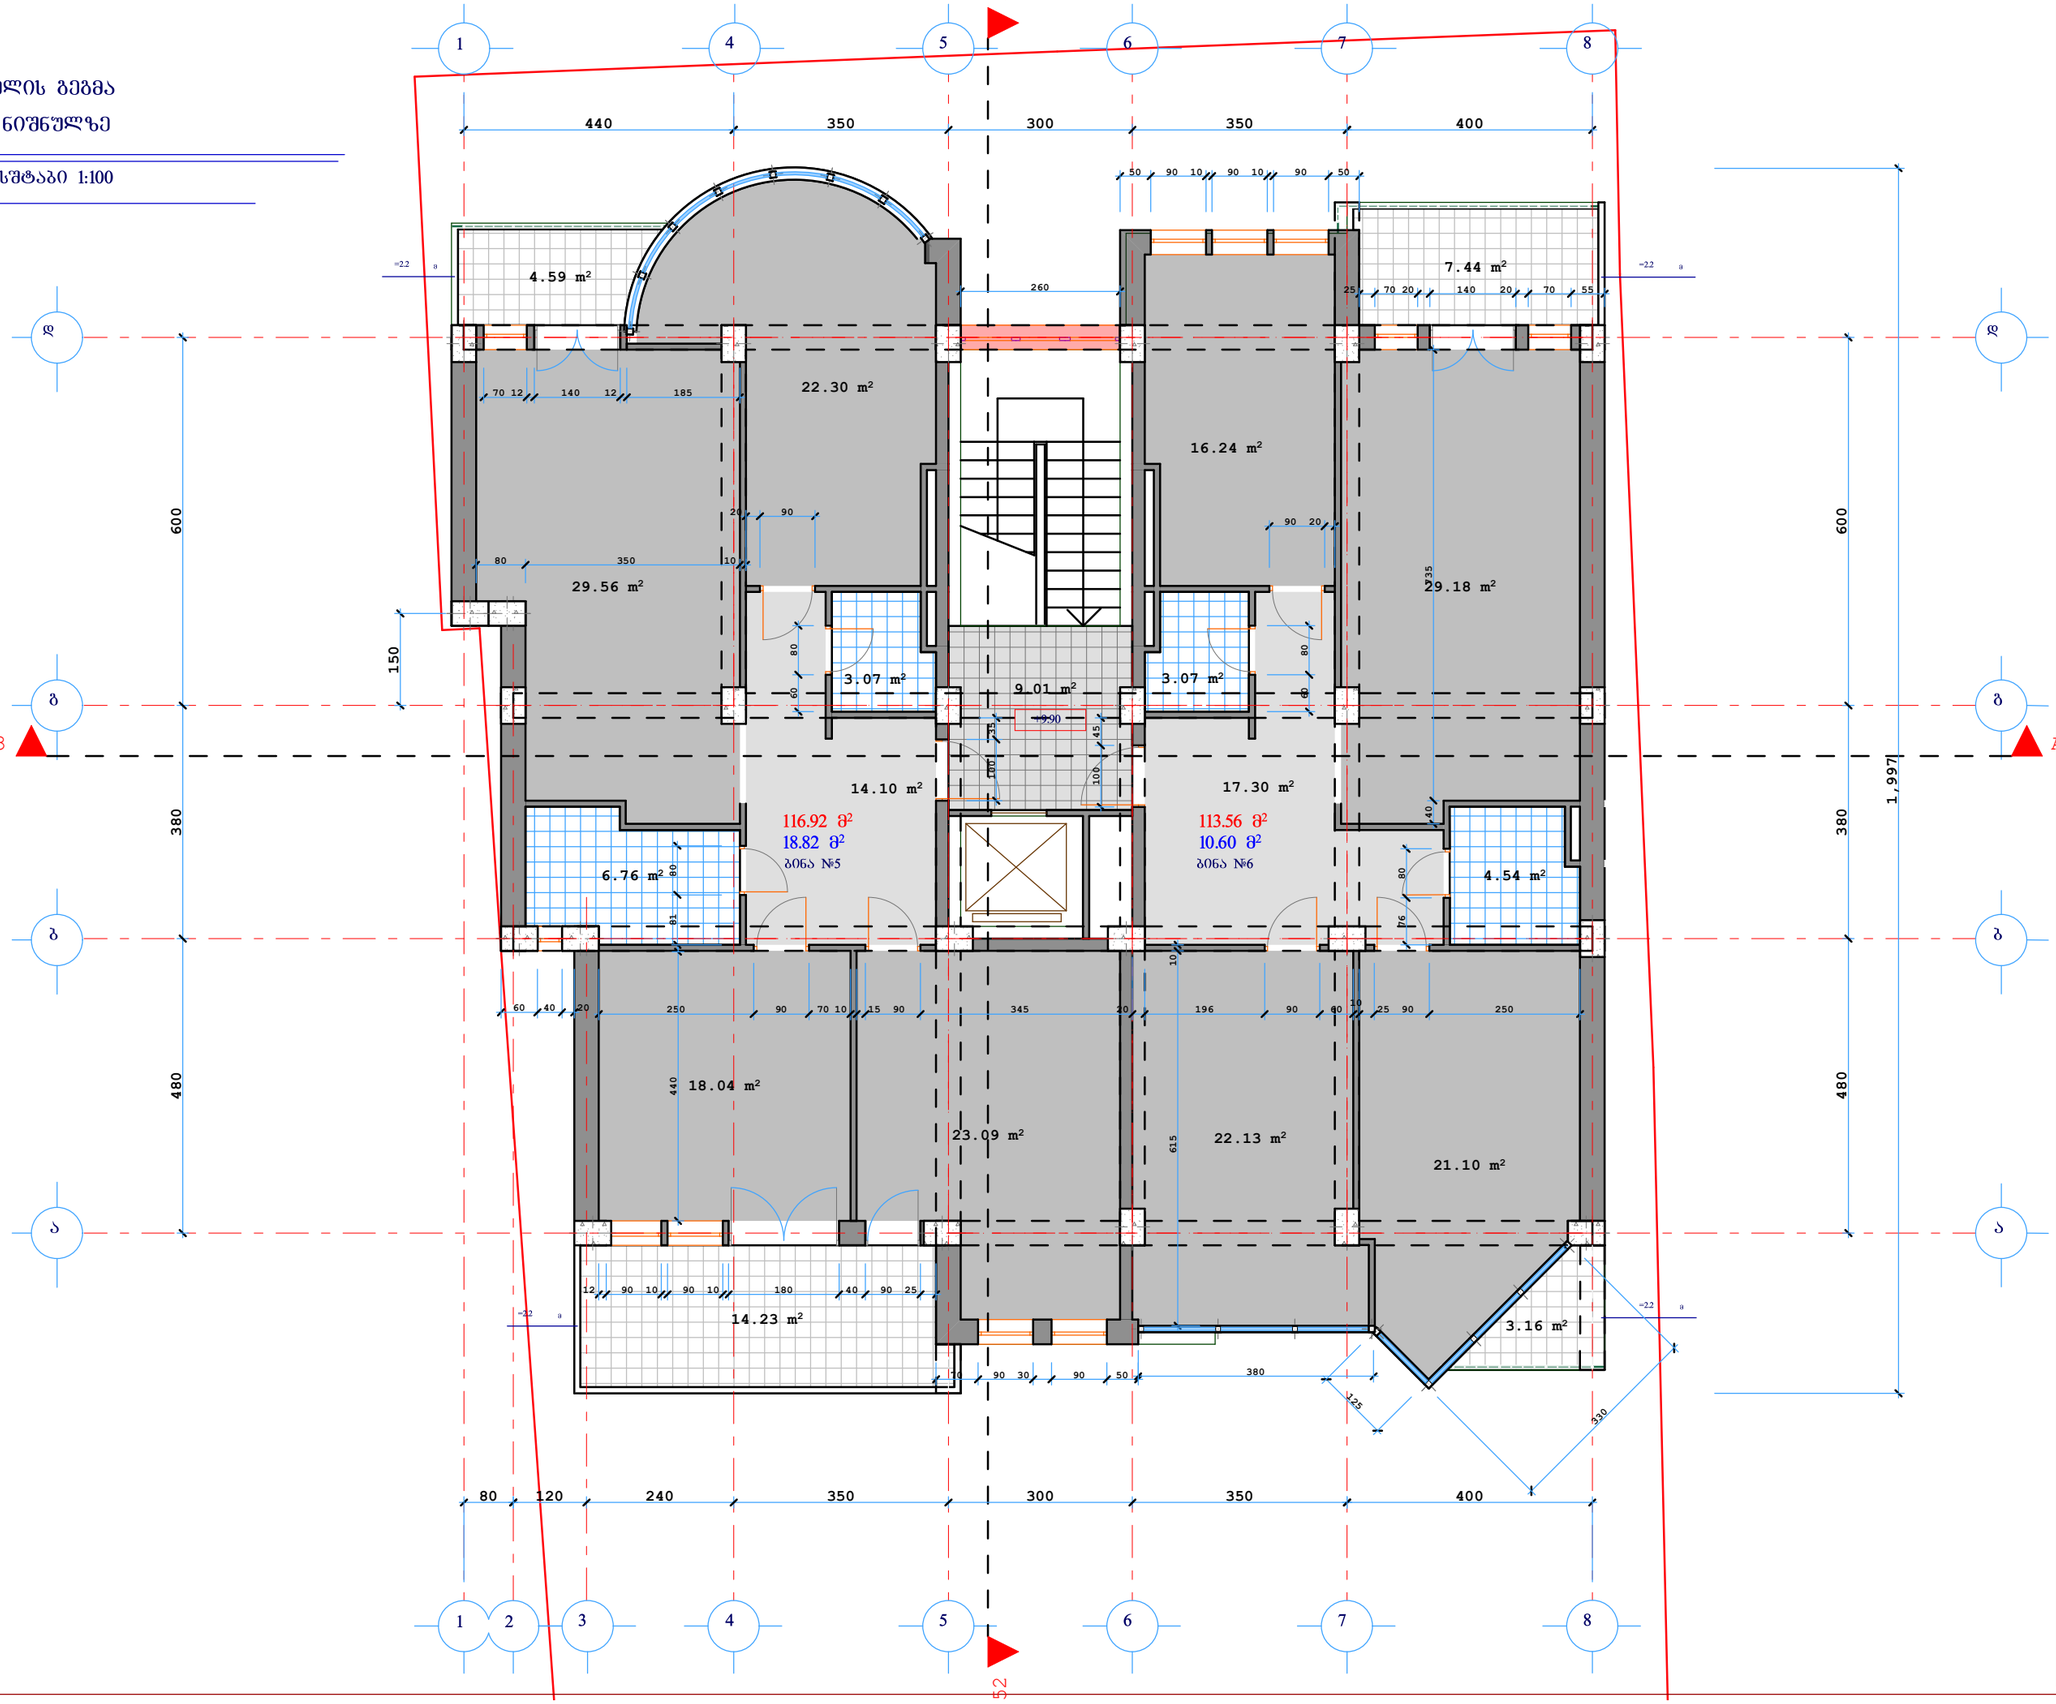

მრავალბინიანი

საცხოვრებელი სახლი

ქ.ქუთაისი,


საიმედო ქუჩა N40-42

I V სართულის გეგმა
ნიშნული 9.90
მასშტაბი 1:100

სართულის გეგმა

13.20 ნიშნულზე

მასშტაბი 1:100

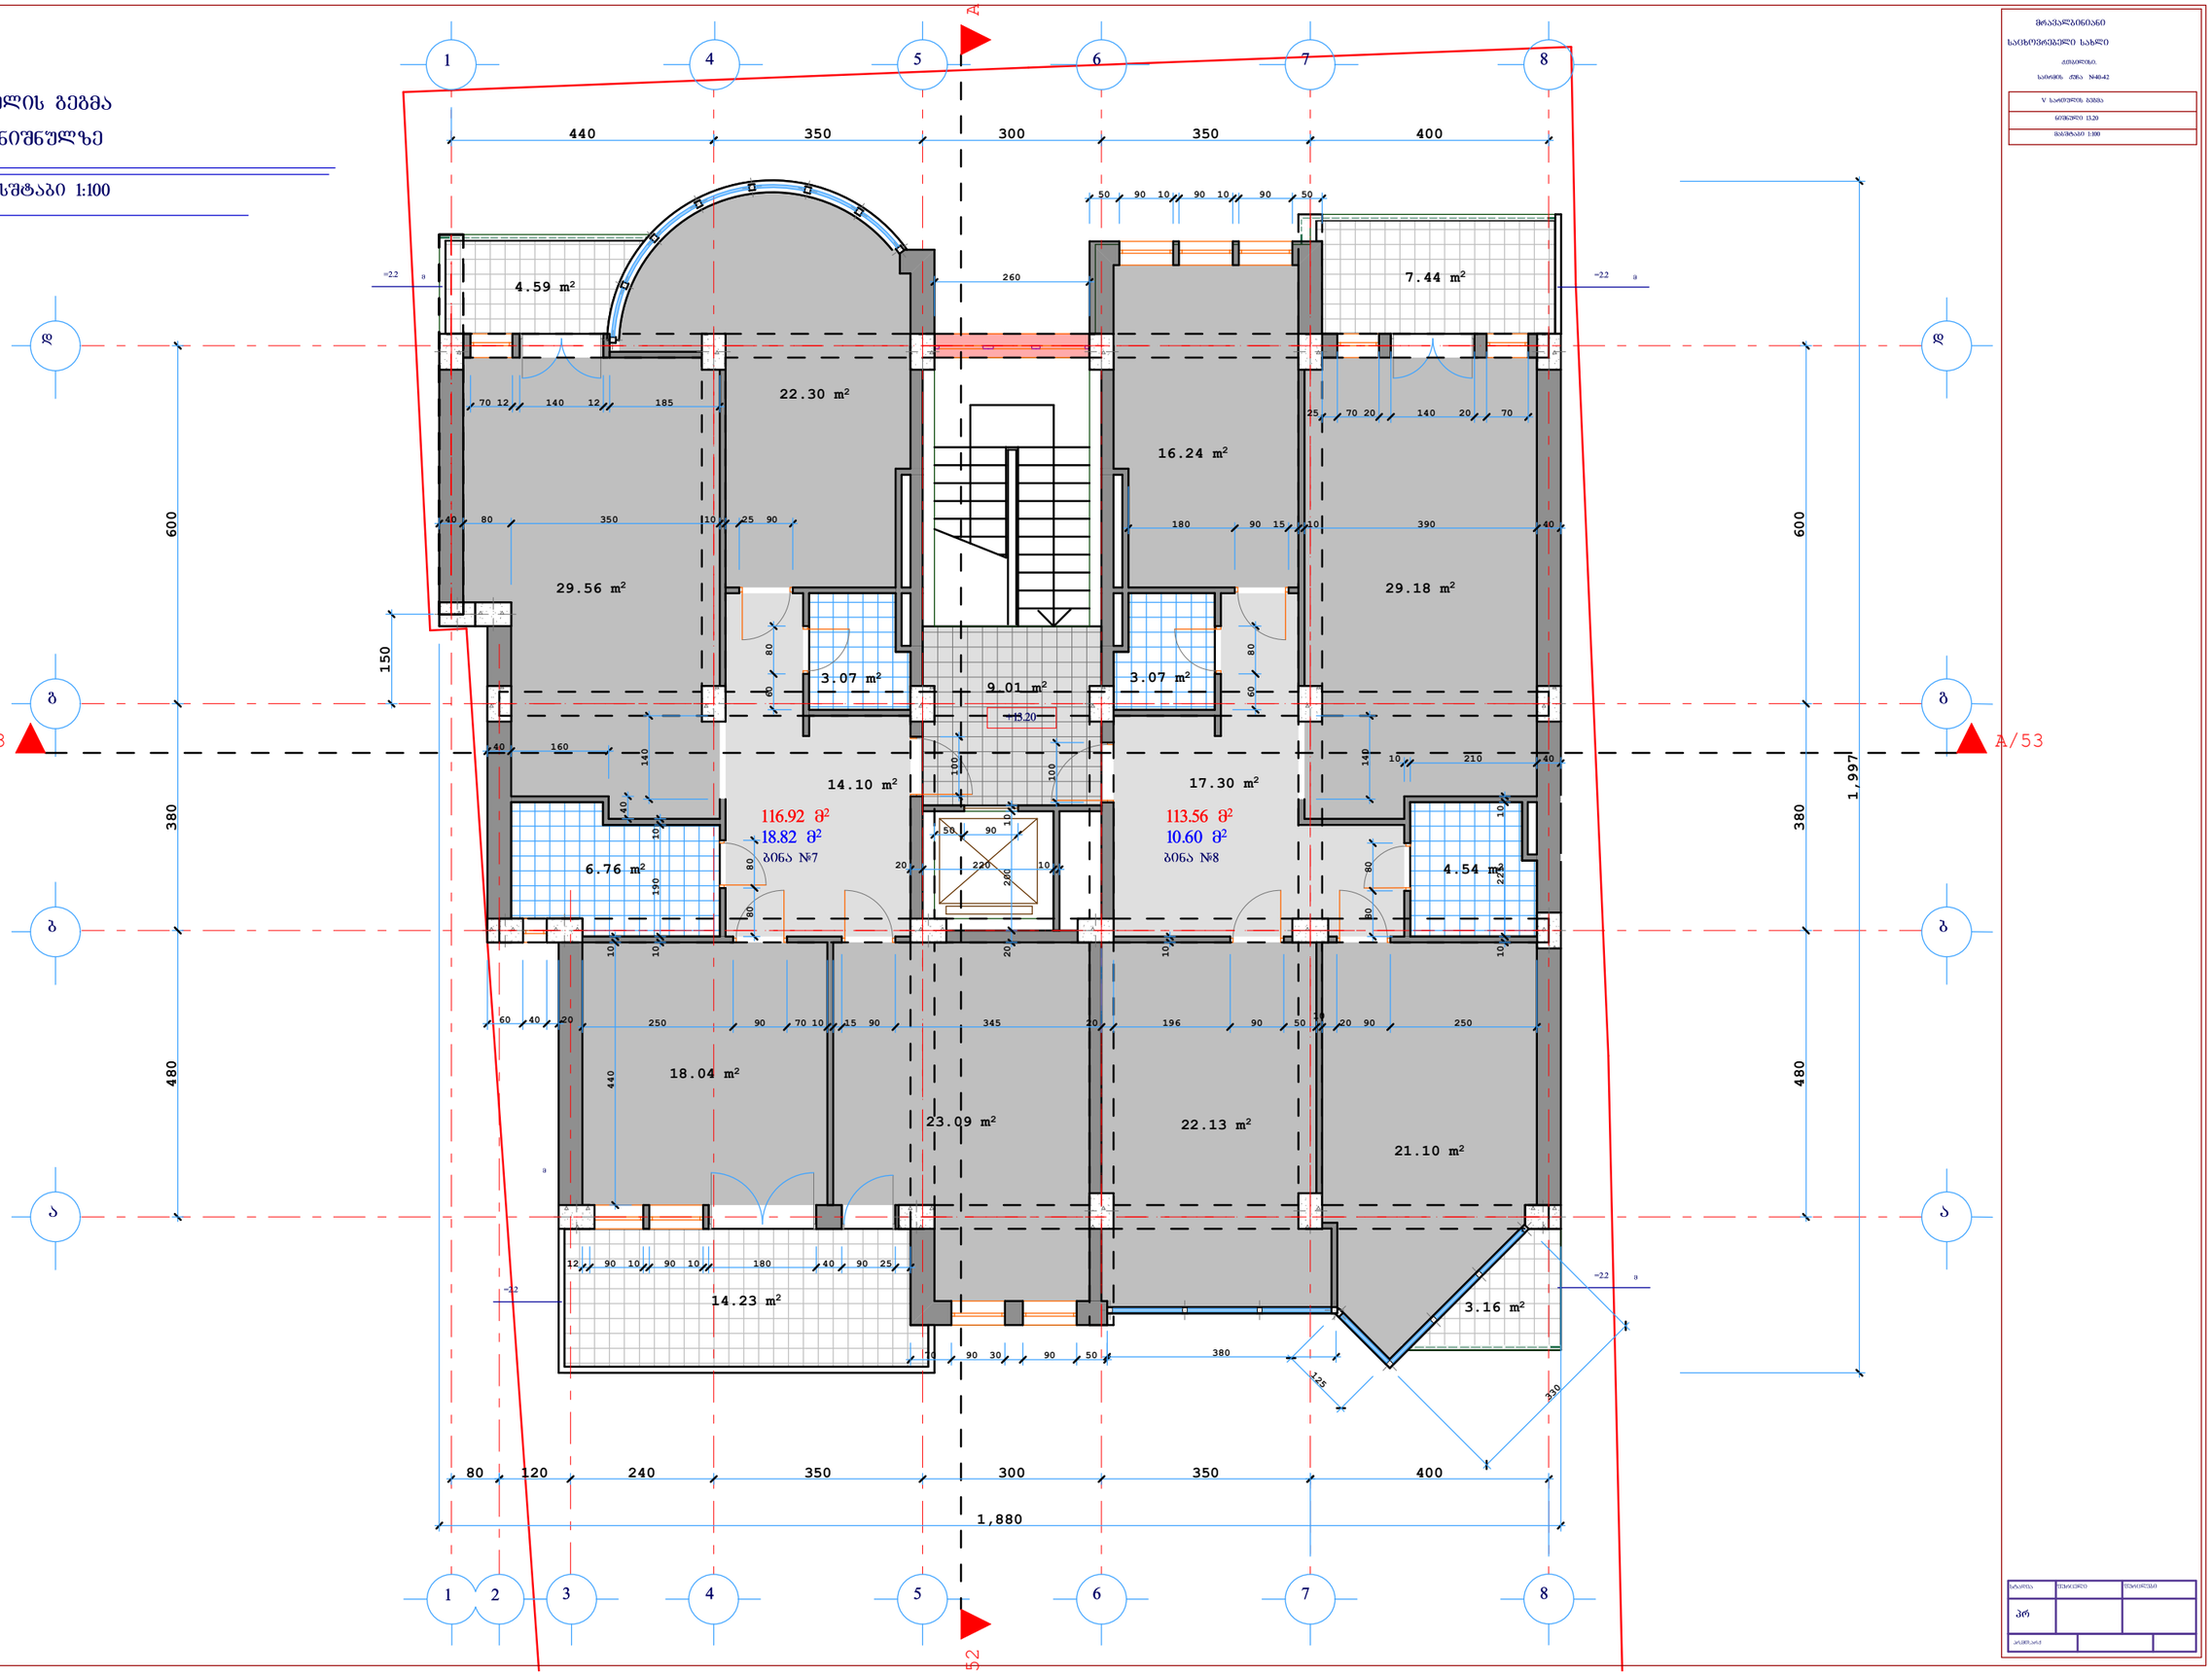

მრავალბინიანი

საცხოვრებელი სახლი

ქ.ქუთაისი,

საიდენტ. კოდი N40.42


V საპროექტო ეტაპი

ნახატები 13.20

მასშტაბი 1:100

სართულის გეგმა
19.80 ნიშნულზე

მასშტაბი 1:100

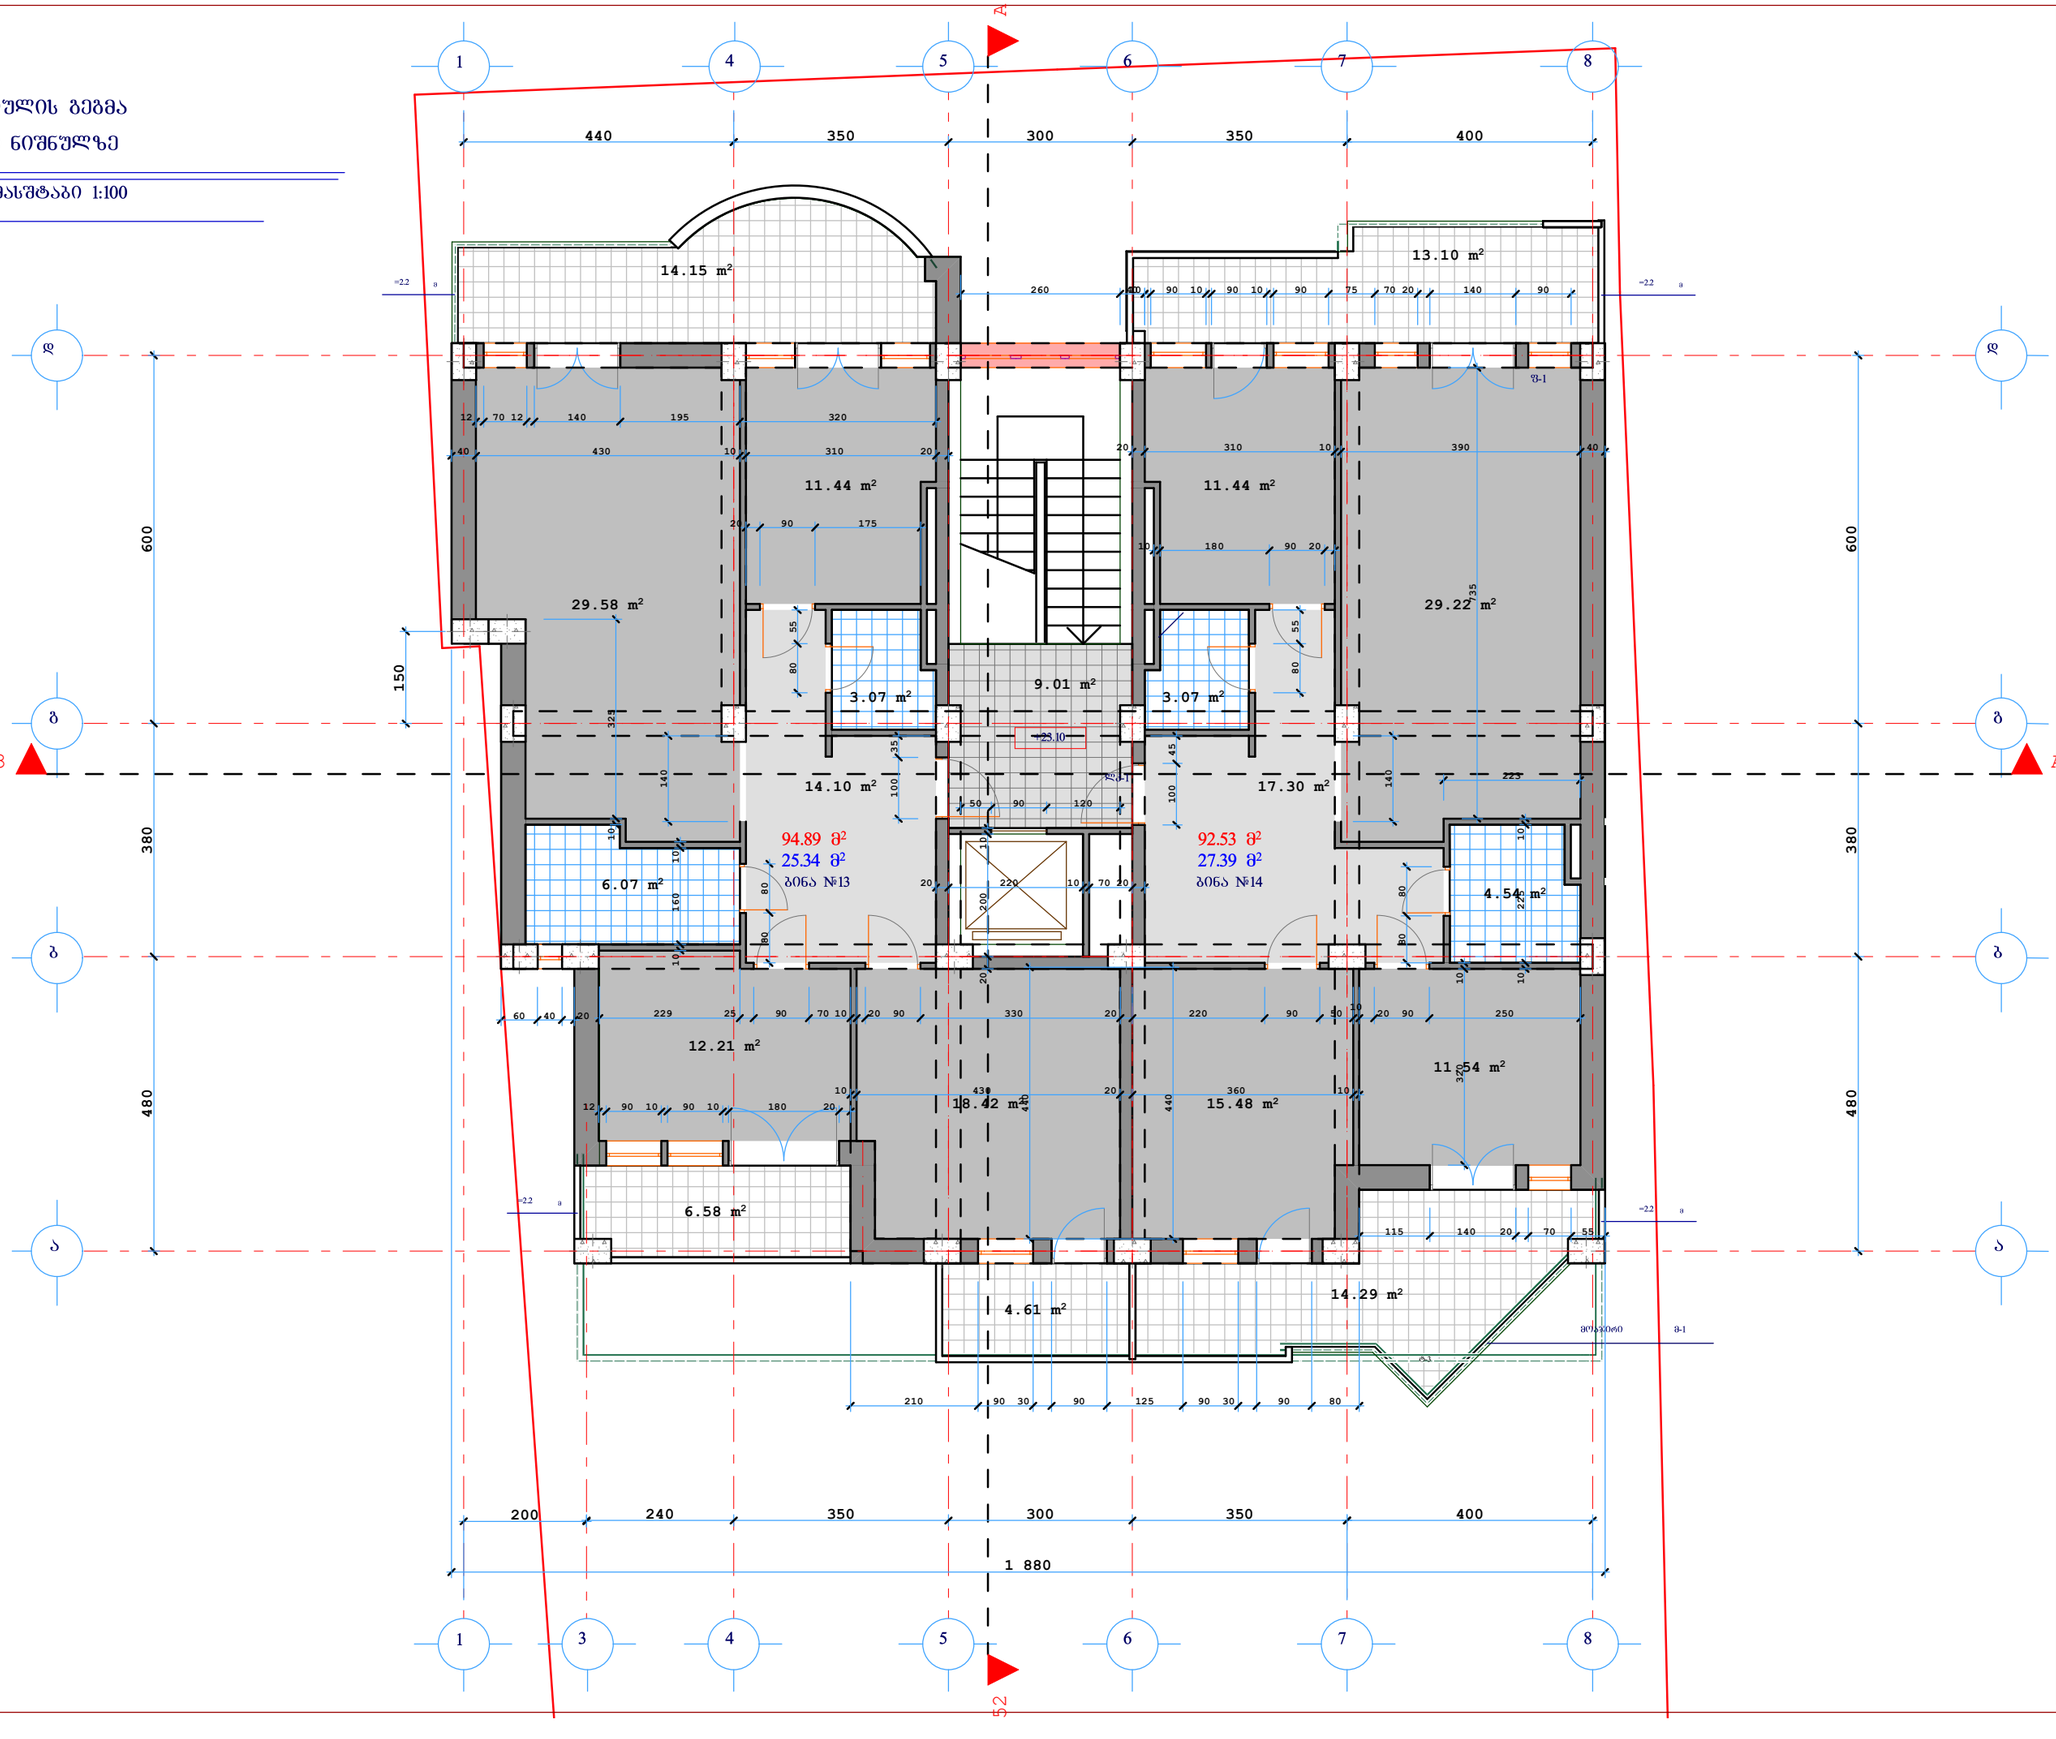

პროექტის დასახელება	საცხოვრებელი სახლი
ქ.ქუთაისი,	
საიდენტ. კოდი N40.42	
V III სართულის გეგმა	
ნიშნულზე 23.10	
მასშტაბი 1:100	