გენგეგმა მ.1-500

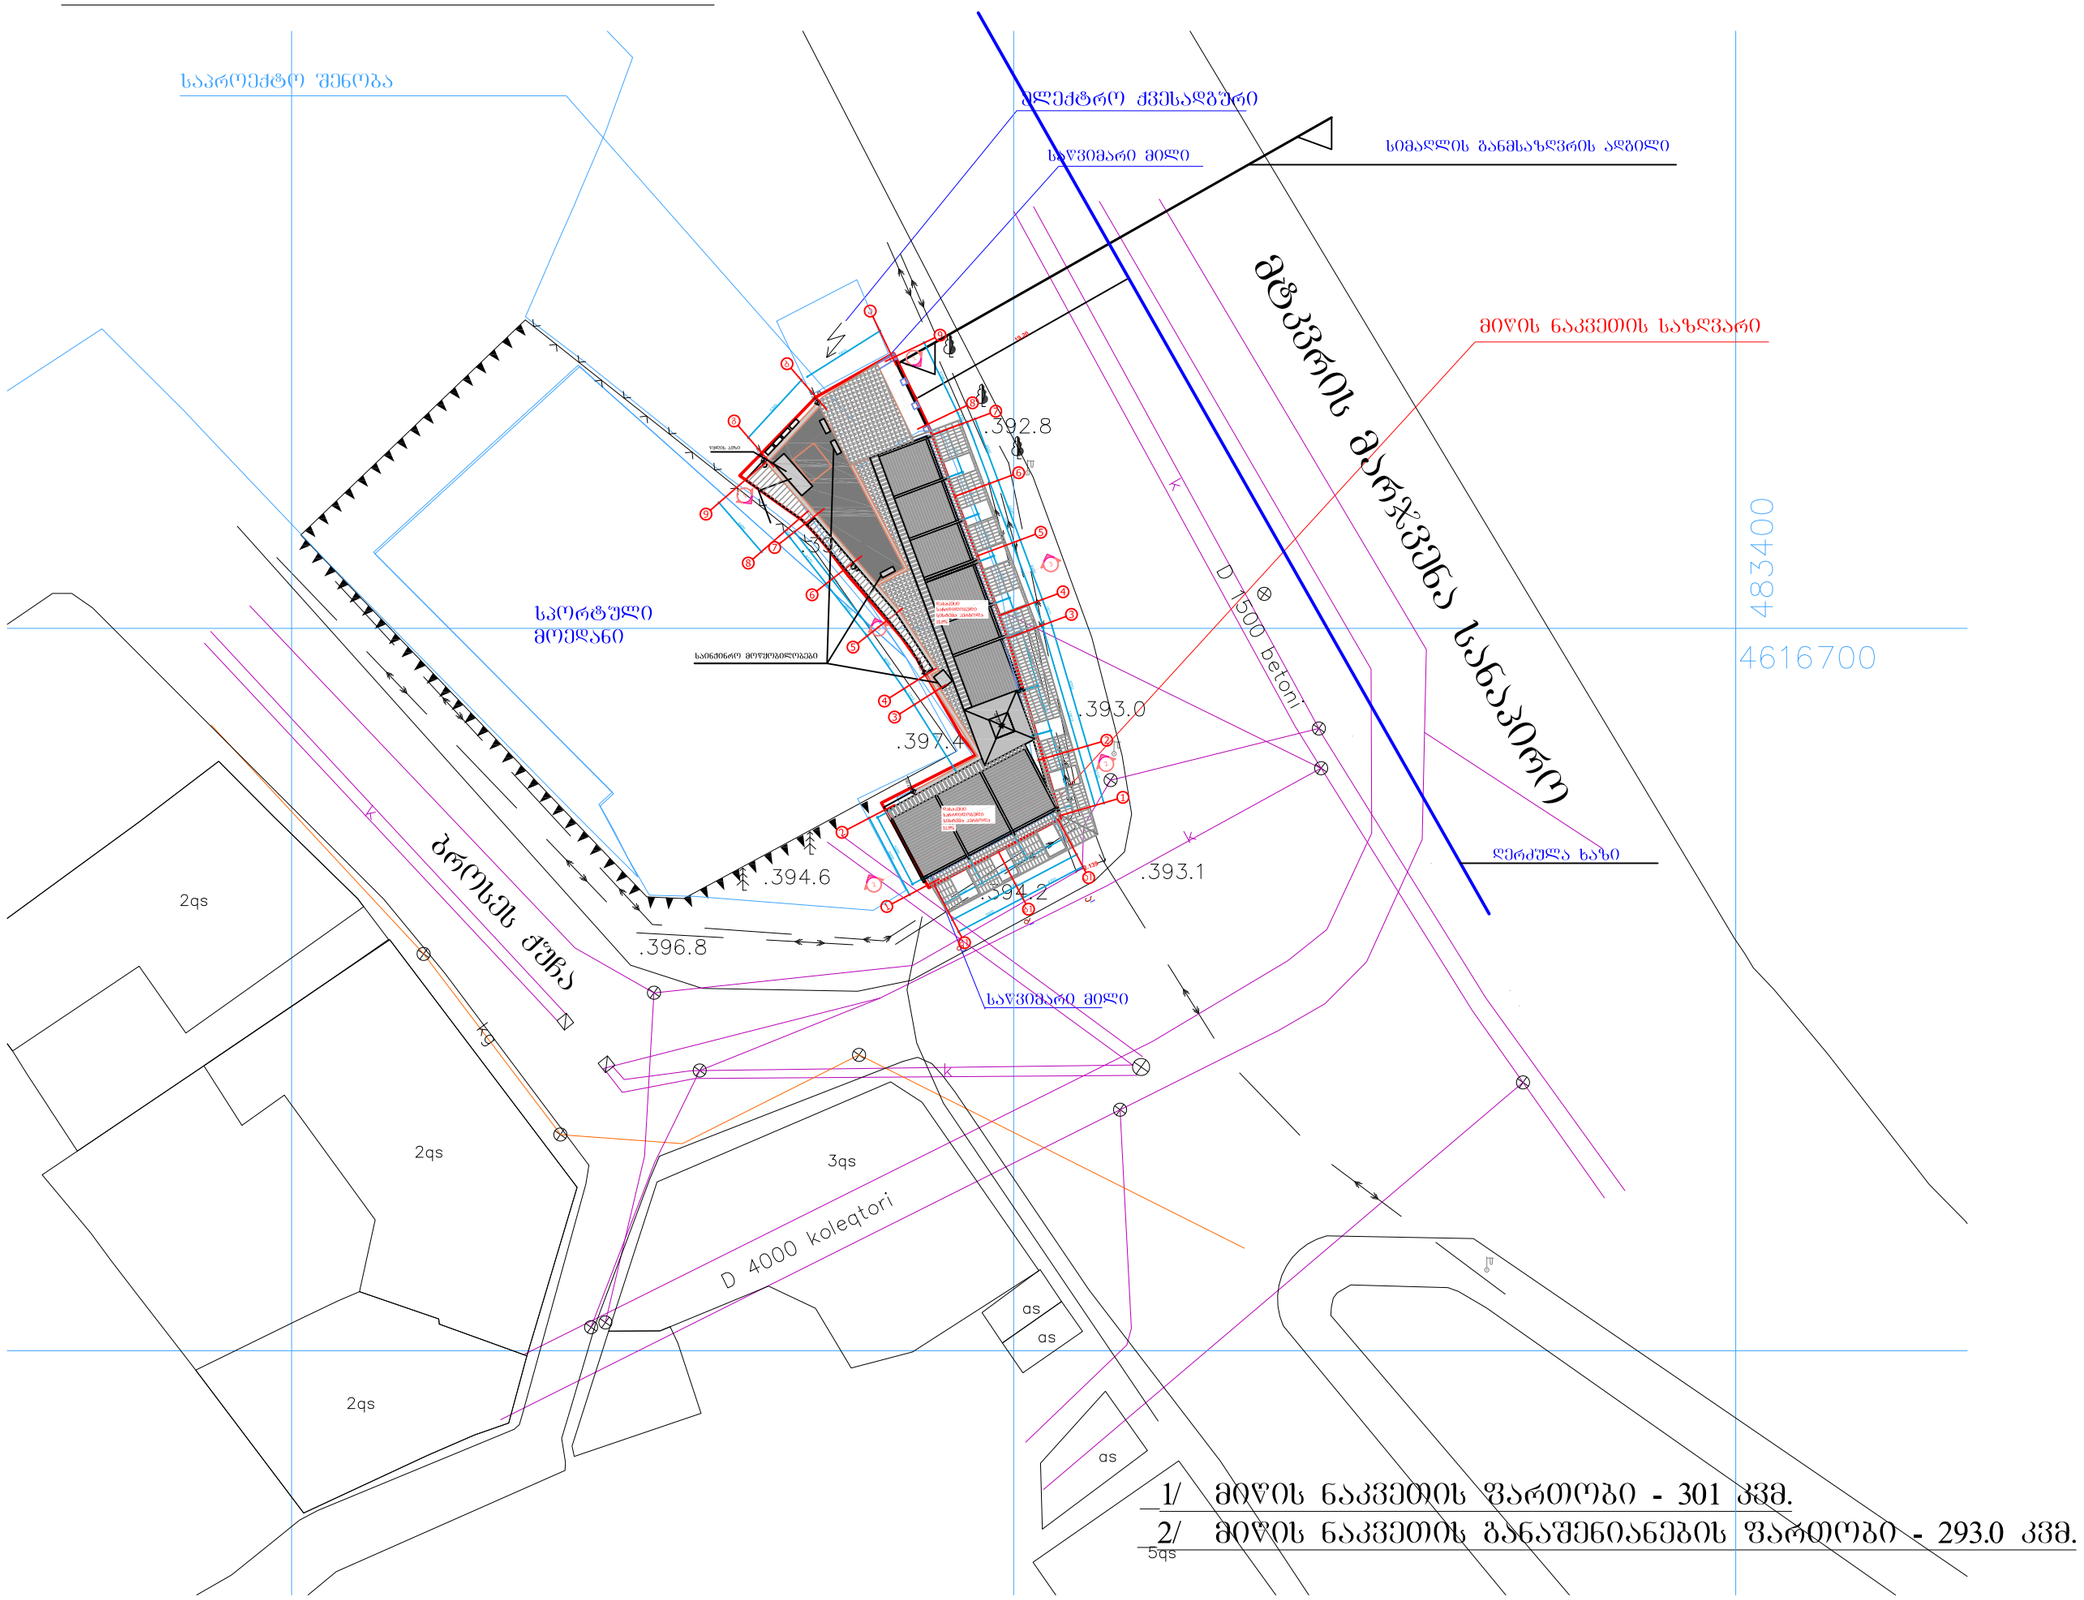

1/ მიწის ნაკვეთის ფართობი - 301 კვმ.

2/ მიწის ნაკვეთის განაშენიანების ფართობი - 293.0 კვმ.

პროექტის დასახელება	სასტუმრო "რივერ საიდის" პროექტირებული პროექტი
პროექტის მისამართი	ქ. თბილისი, ბროსეს ქუჩისა და მარჯვენა სანაპიროს პუთხე ნაკვეთი №: 01.15.04.005.045
დამკვეთი	ჯიმშერ შველიძე

თარიღი	რევიზია	შეასრულა

შენიშვნები

1. ნახაზზე ზომები მოცემულია სანტიმეტრებში;
2. ნახაზზე ყველა ცვლილება მშენებლობისას შეთანხმებული უნდა იყოს პროექტის ავტორთან;
3. ფურცლის პროექტირებით ავტომატურად უქმდება ნინა ვარიანტი;

სიტუაციური სქემა

პოზიცია	სახელი	ხელმოწერა
საპროექტო გუნდი	ჭ. ხოსიაური	
	ვ. ხელაშვილი	
	კ. ვაჩაძე	

სულ sul architecture

შ.პ.ს. "სულ არქიტექტურა"
0709 თბილისი, ბ. ტაბიძის ქ. 3/5,
ტელ/ფაქსი: (+995 32) 996640, 920607
E mail: artstudio_project@yahoo.com
info@artstudio.ge

ფურცლის #	ა-3
სათაური	გენგეგმა

სტადია	მასშტაბი	ფორმატი
სტადია პროექტი	1-500	A-3