
არსებული გენ. გეგმა მ.: 1:500

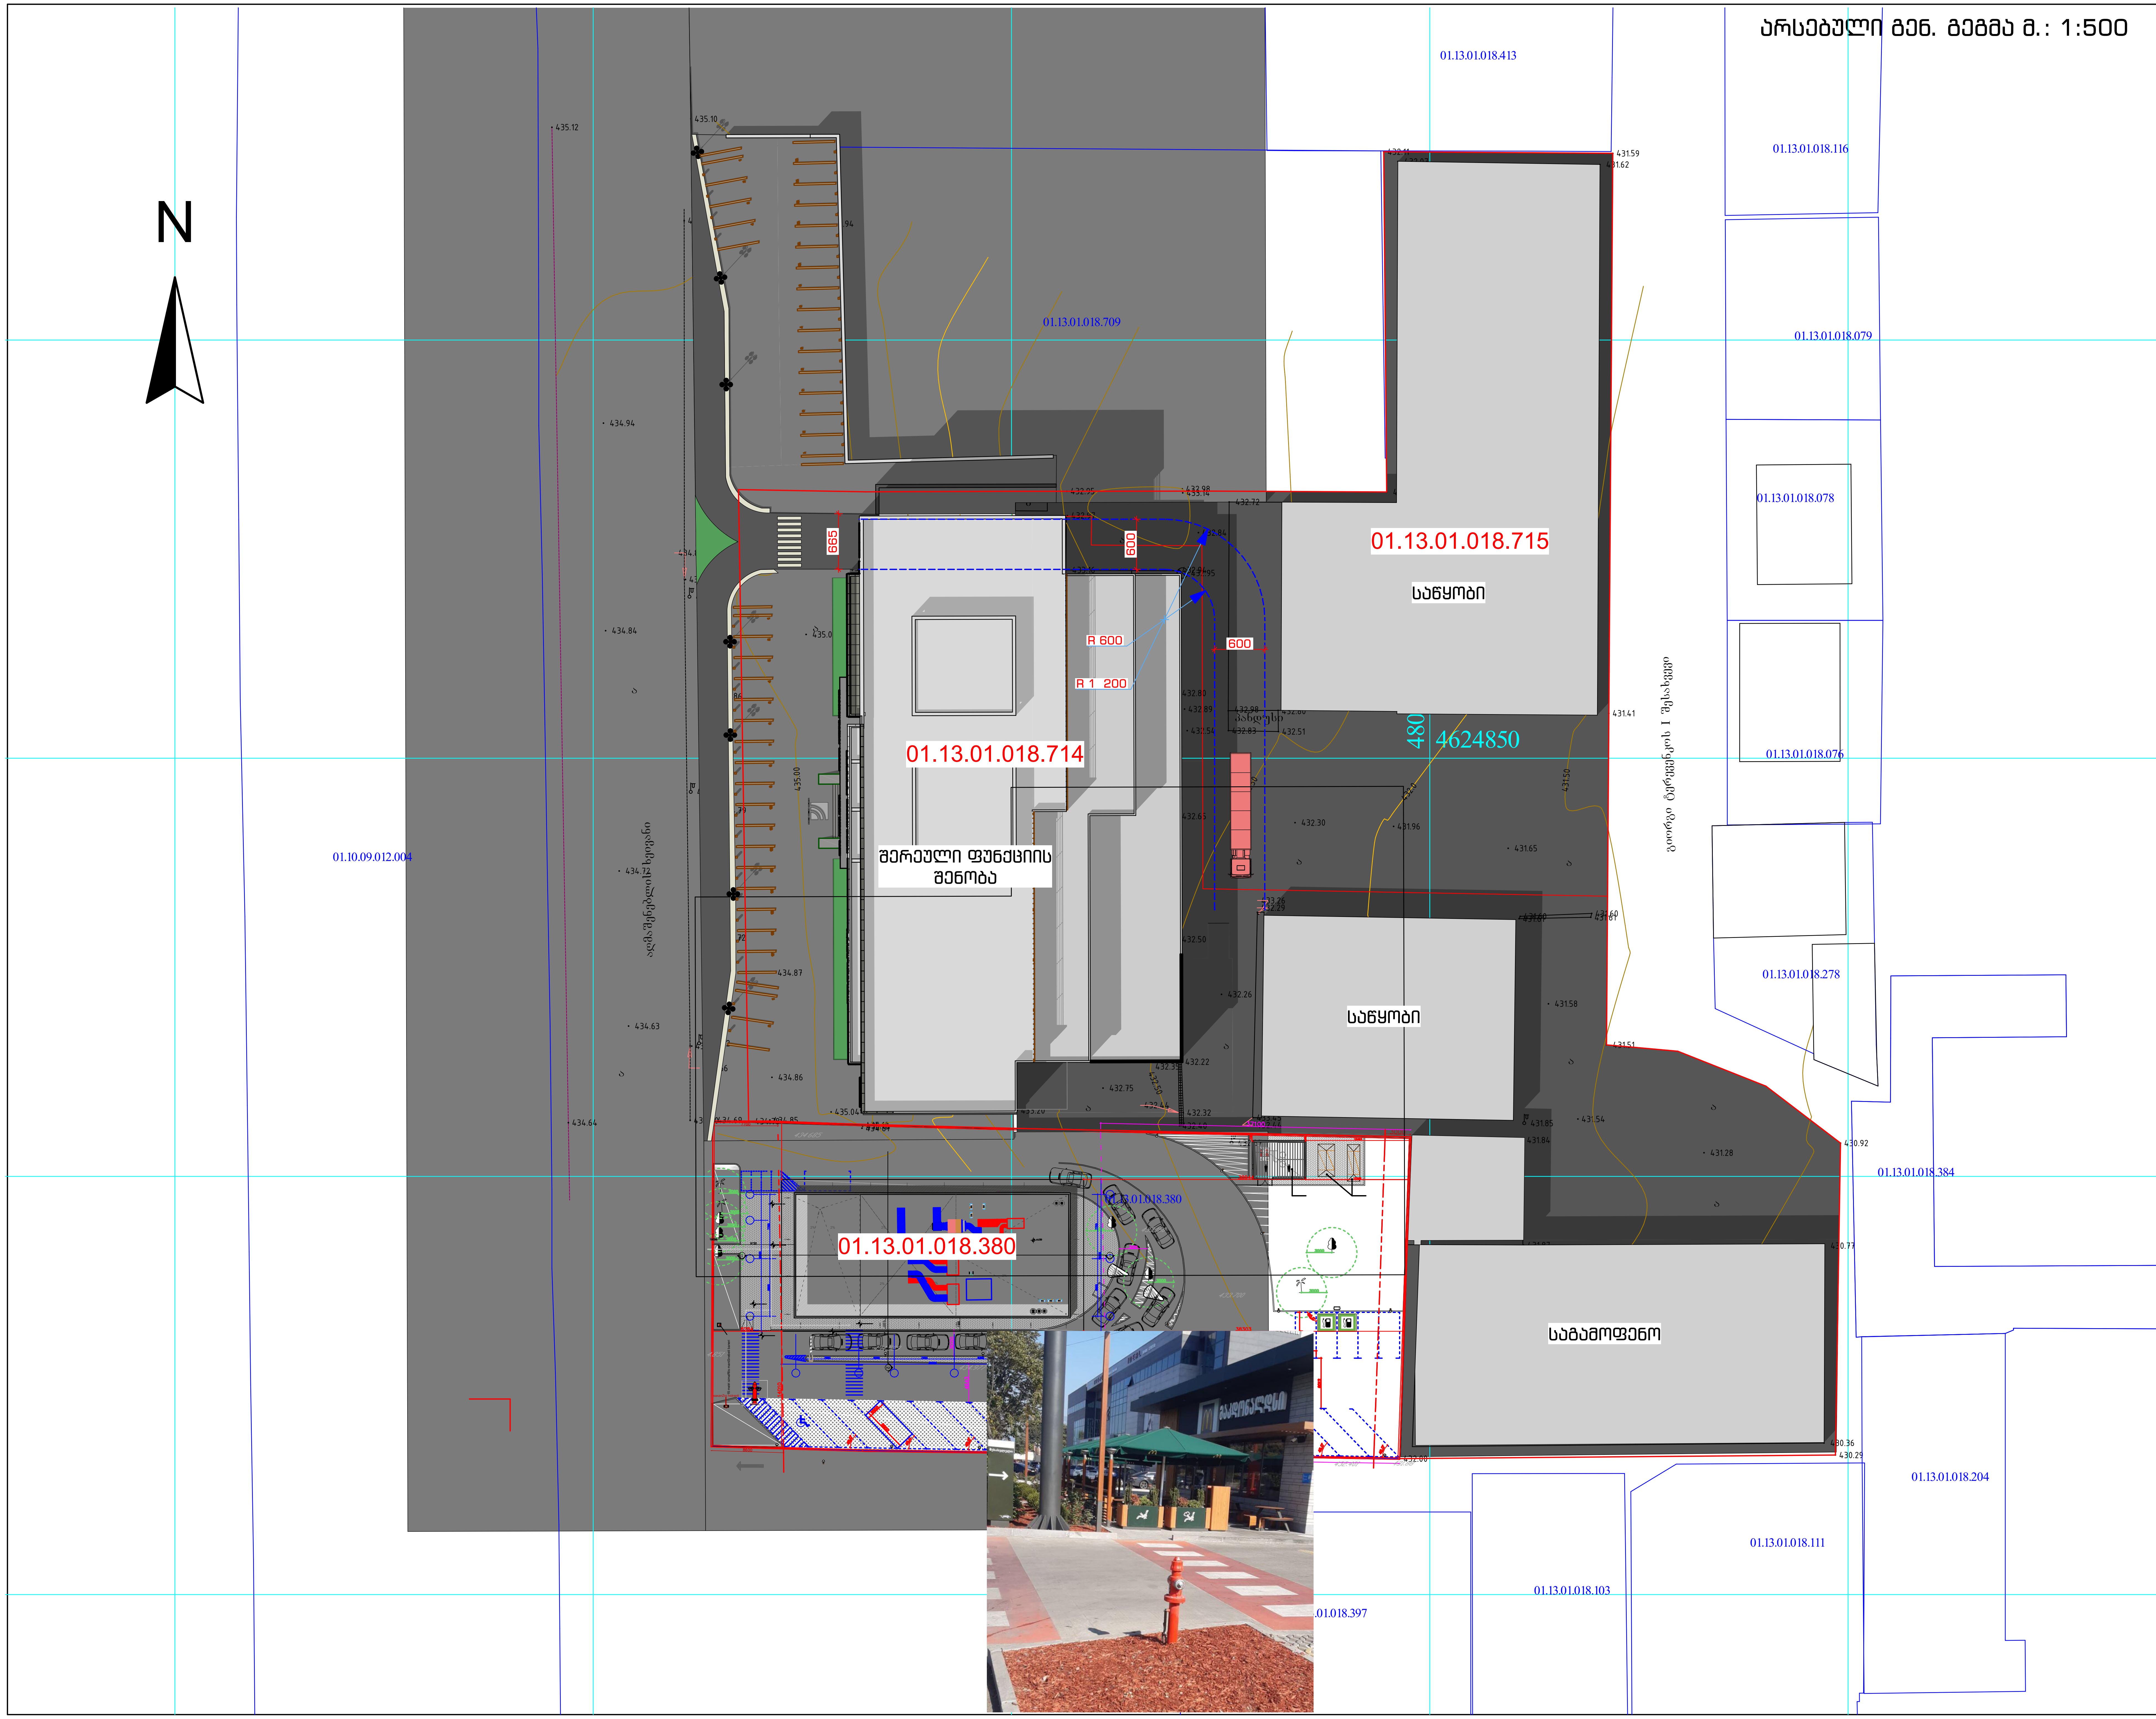

ფორმატი	დაკვეთა #	ფაილის სახელი
A-2		

ექსპლიკაცია:

შენიშვნები:

აბს. ნიშნული ±0,00 = +432,65
ზომები მოცემულია სანტიმეტრებში
ნიშნულები მოცემულია მეტრებში

პროექტის სახელწოდება:


სავაჭრო და საგამოფენო შენობაზე სასაწყობო ფართობის მიშენების პროექტი, ქალაქი თბილისი, დავით აღმაშენებლის ხეივანი, N71 ს/კ 01.13.01.018.714

	გვარი	ხელმოწერა
დირექტორი:	თ. დათებაშვილი	
მთ. არქიტექტორი:	თ. დათებაშვილი	
არქიტექტორი:	ა. სახელაშვილი	
შეასრულა:	ა. სახელაშვილი	

შ.პ.ს "JD studio"

მასშტაბი:	1:500	არსებული გენ. გეგმა
თარიღი:	2020	

სტადია	ფურცელი	ფურცლები
ა.პ.	A-1001	37

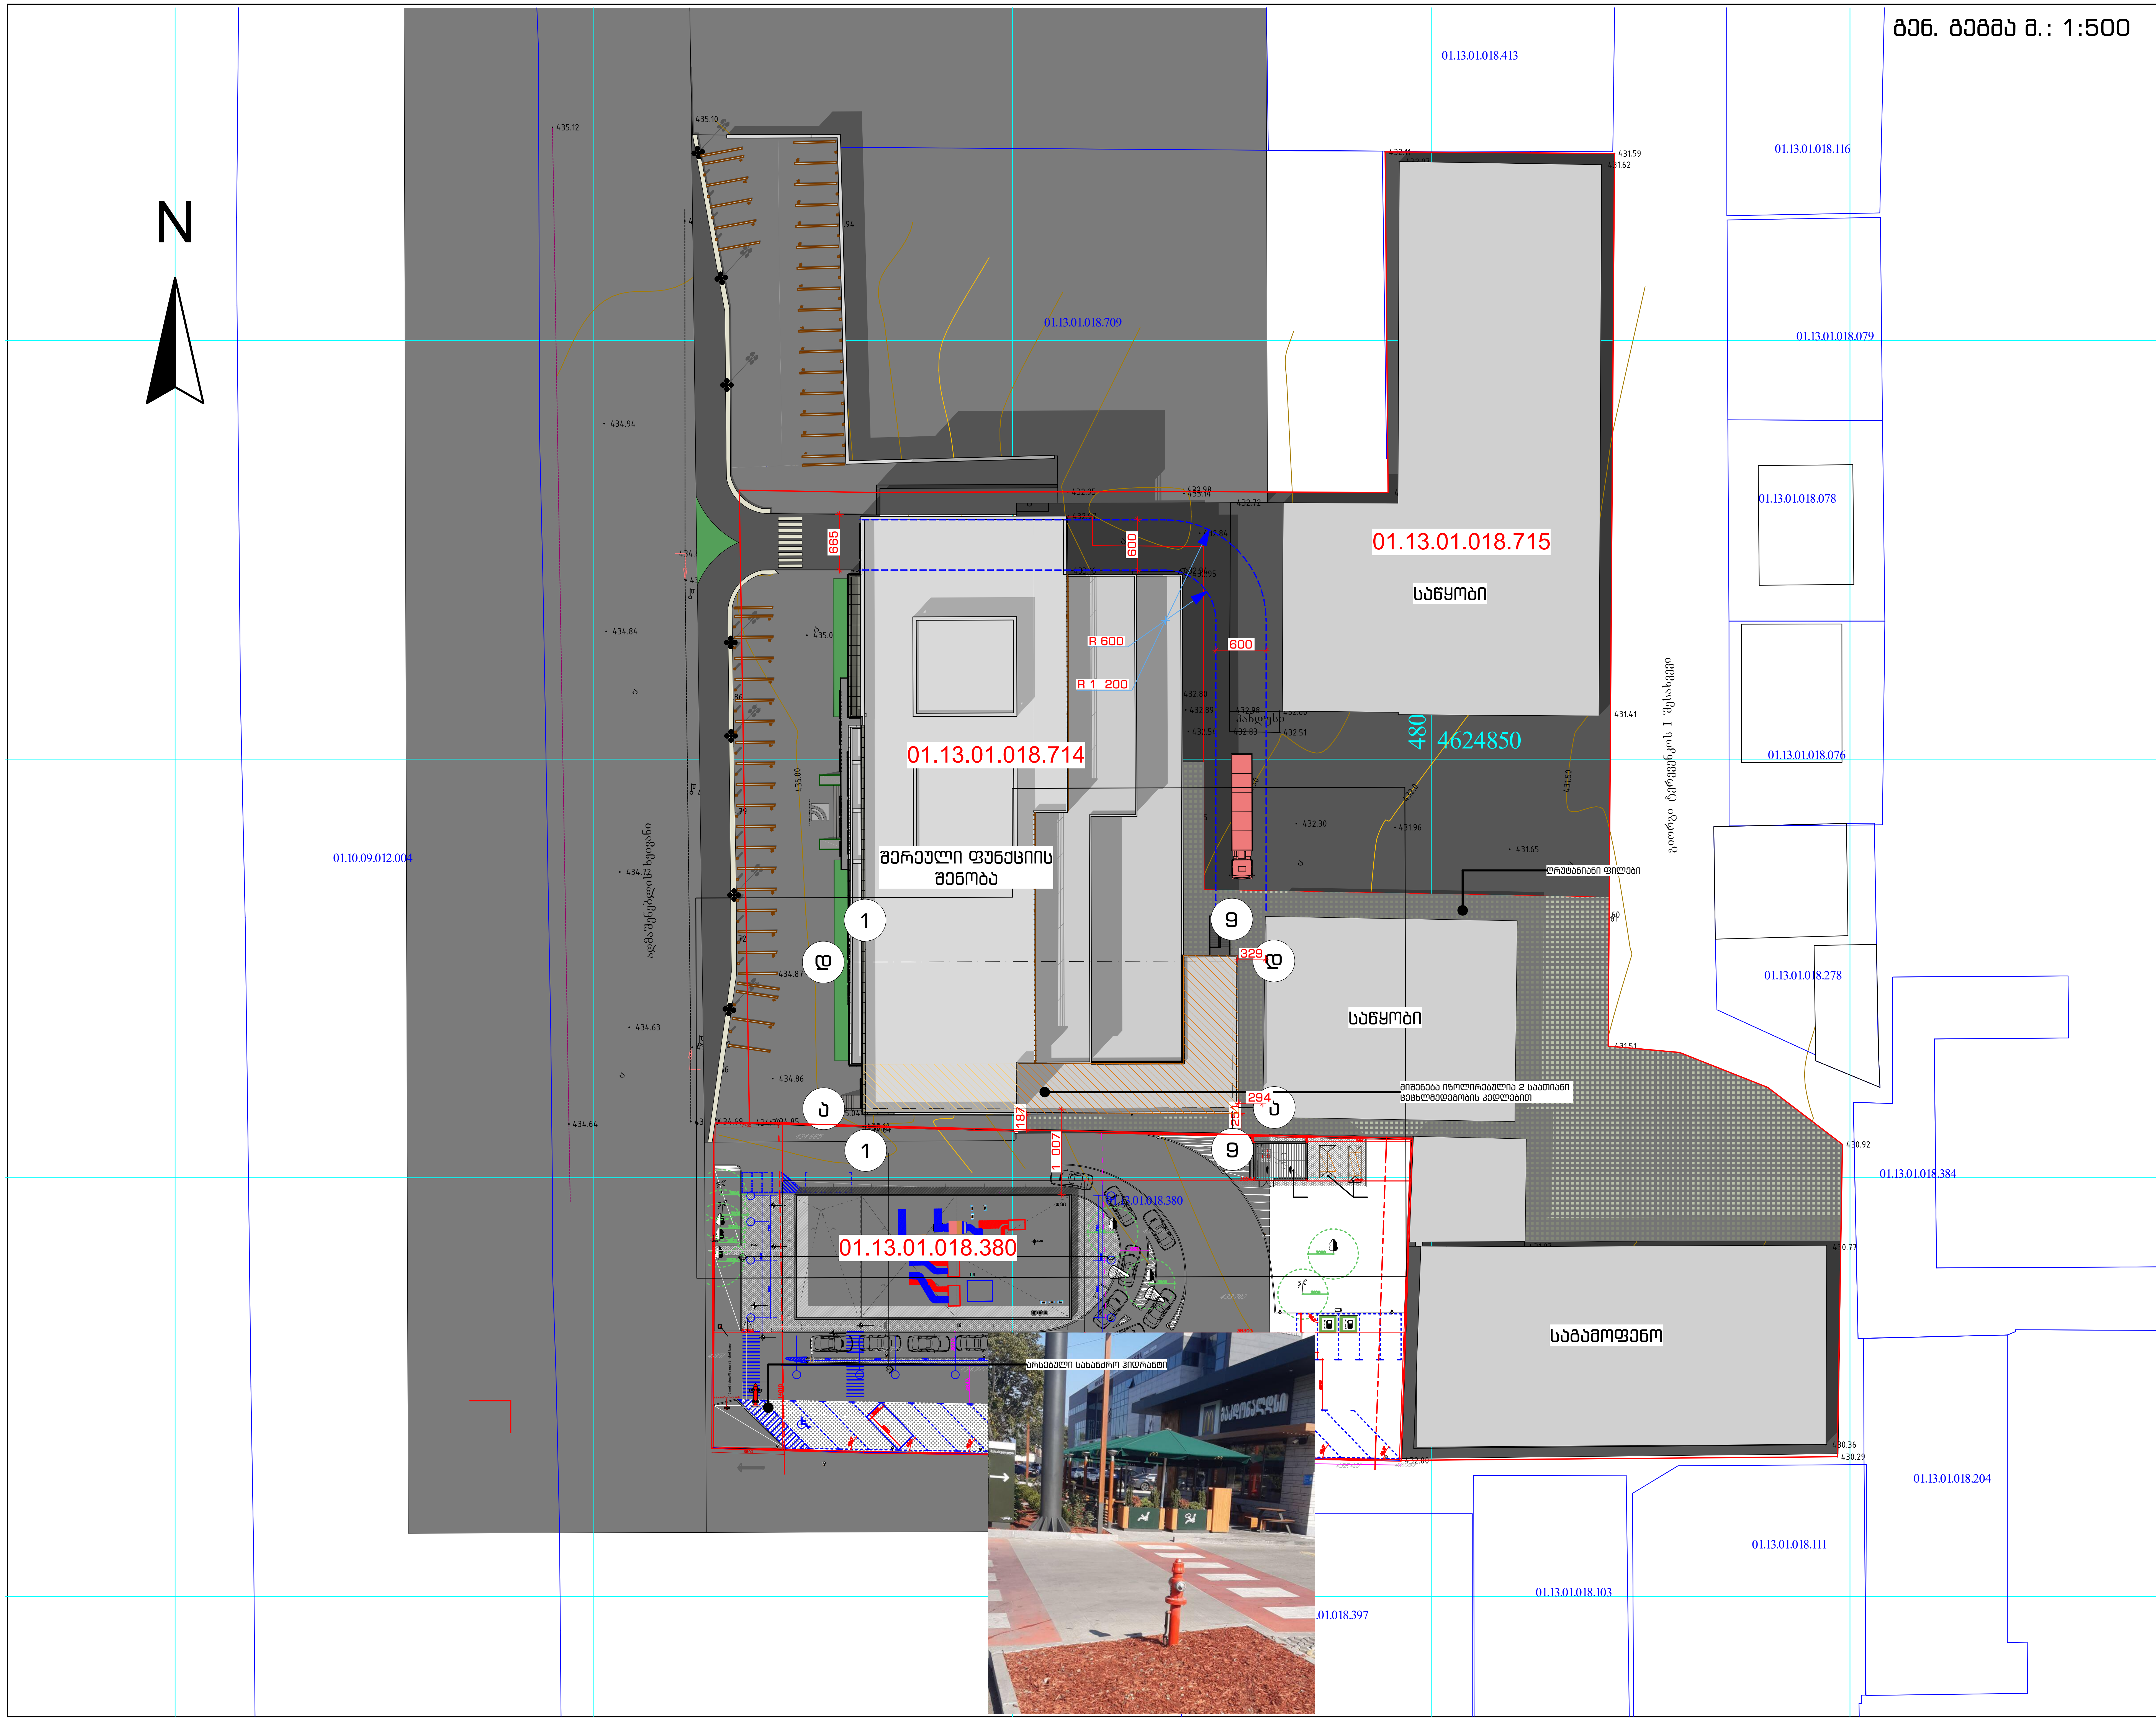

გენ. გეგმა მ.: 1:500

ფორმატი	დაკვეთა #	ფაილის სახელი
A-2		

ექსპლიკაცია:

შენიშვნები:

აბს. ნიშნული ±0,00 = +432,65
ზომები მოცემულია სანტიმეტრებში
ნიშნულები მოცემულია მეტრებში

პროექტის სახელწოდება:

სავაჭრო და საგამოფენო შენობაზე სასაწყობო ფართობის მიშენების პროექტი, ქალაქი თბილისი, დავით აღმაშენებლის ხეივანი, N71 ს/კ 01.13.01.018.714

	გვარი	ხელმოწერა
დირექტორი:	თ. დათებაშვილი	
მთ. არქიტექტორი:	თ. დათებაშვილი	
არქიტექტორი:	ა. სახელაშვილი	
შეასრულა:	ა. სახელაშვილი	ა სახელ

შ.პ.ს "JD studio"

მასშტაბი:	1:500	გენ. გეგმა
თარიღი:	2020	

სტადია	ფურცელი	ფურცლები
ა.პ.	A-1002	37