მრავალბინიანი საცხოვრებელი სახლი მოსკოვის გამზირზე (ს.კ 01.19.34.003.217)

საქართველოს მთავრობის 2016 წლის 28 იანვრის #41 დადგენილებასთან "ტექნიკური რეგლამენტის "შენობა-ნაგებობის უსაფრთხოების ნესების დამტკიცების თაობაზე " შესაბამისობის ანალიზი

02.11.2020

შენობა-ნაგებობის უსაფრთხოების წესებთან შესაბამისობის ანალიზი

გამოყენებული წესები - **„შენობა-ნაგებობის უსაფრთხოების წესები“**

ჩამოთვალეთ შენობის დაკავებულებები და აღწერეთ თითოეული გამოყენება
სასაწყობო ჯგუფი **სწ-2** (შემოზღუდული ავტოსადგომი გარაჟი, სახანძრო ტუმბო და წყლის რეზერვუარის ოთახი -**3.50** ნიშნულზე ღია ავტოსადგომის გარაჟი **+0.00** ნიშნულზე)
საცხოვრებელი ჯგუფის ქვეჯგუფი **სც-2** (საცხოვრებელი ერთეულები (ბინები)**+3.07; 6.20; +9.33; +12.46; +15.59; +18.72; +21.85; +28.11 +28.44; +31.24; +34.37** ნიშნულებზე)

კონსტრუქციის ტიპი:	
განსაზღვრეთ კონსტრუქციის არსებული შენობისთვის: მაგალითი: II-A, II-B, V-A, V-B	
განსაზღვრეთ კონსტრუქციის ტიპი ახალი შენობისთვის: მაგალითი: II-A, II-B, V-A, V-B	**I-A**
შერეული კონსტრუქციის შემთხვევაში მიუთითეთ ტიპები, რომელიც გამოყენებული იქნება, განსაზღვრეთ ტიპები და მათი მდებარეობა:	

სიმაღლის შეზღუდვები ცხრილი 503 -ის მიხედვით		
დაკავებულობები	**დასაშვები სართულიანობა**	**შემოთავაზებული სართულიანობა**
საცხოვრებელი ჯგუფის ქვეჯგუფი **სც-2**	**შეუზღუდავია**	**12**
სასაწყობო ჯგუფი **სწ-2**	**შეუზღუდავია**	**2**
	დასაშვები სიმაღლე	**შემოთავაზებული სიმაღლე**
შენობის სიმაღლე =	**შეუზღუდავია**	**37.70 მეტრი** **(მიწის დონის ნიშნული 408,50)**
მიწის დონის ზემოთ სართულ(ებ)ის რაოდენობა =	**12 სართული**	

ფართობის შეზღუდვები ცხრილი 503 -ის მიხედვით		
დაკავებულობები	**დასაშვები ფართობი (სართულზე)**	**შემოთავაზებული ფართობი(სართულზე)**
საცხოვრებელი ჯგუფის ქვეჯგუფი **სც-2**	**შეუზღუდავი**	**13375 კვ.მ**
სასაწყობო ჯგუფო **სწ-2**	**შეუზღუდავი**	**2407.0 კვ.მ**
შემოთავაზებული ფართობების ჯამი =	**15782 კვ.მ**	
სართულების რაოდენობა =	**12**	
შენობის საერთო ფართობი =	**17250 კვ.მ**	

გარე კედლის ცეცხლმედეგობისა და ღიობისადმი მოთხოვნები ცხრილების 602-ის და 705.8 -ის მიხედვით									
გარე კედელი	**ხანძარსაწინააღმდეგო მანძილი** (მეტრი)	**ცეცხლმედეგობის ხარისხი**(საათი)		**კედლის ღიობების ფართობი** (კედლის %)					
		მოთხოვნილი	**გათვალისწინებული**	**დასაშვები**			**გათვალისწინებული**		
				დაცული	**დაუცველი საშხეფებით**	**დაუცველი**	**დაცული**	**დაუცველი საშხეფებით**	**დაუცველი**
ა-ლ ღერძებში	9.73-15.65	0	0	შეუზღუდავი	შეუზღუდავი	შეუზღუდავი	-		45,0%
ლ-ა ღერძებში	16.61	0	0	შეუზღუდავი	შეუზღუდავი	შეუზღუდავი	-		47%
1-5 ღერძებში	18.65	0	0	შეუზღუდავი	შეუზღუდავი	შეუზღუდავი	-		32%
5-1 ღერძებში	15,97-16.03	0	0	შეუზღუდავი	შეუზღუდავი	შეუზღუდავი	-		35%

ხანძრისაგან დაცვის სისტემებისადმი მოთხოვნები							
დაკავებულობები/სივრცეები/გასასვლელი საშუალებები	ავტოსაშხეფი სისტემა	ალტერნატიული ავტომატური ცეცხლსაქრობი სისტემები	სახანძრო განგაშისა, კვამლაღმომჩენი და ცეცხლაღმომჩენი სისტემები	სახანძრო მილდგარების სისტემები	კვამლის საკონტროლო სისტემები	ხელის ცეცხლმაქრები	საავარიო განგაშის სისტემები
საცხოვრებელი ჯგუფის ქვეჯგუფი **სც-2**	**არა**	-	**კი**	**კი**	-	**არა**	-
სასაწყობო ჯგუფი **სწ-2**	**კი**		**კი**	**კი**		**კი**	
კიბის უჯრედი	-	-	-	**კი**	**კი** (ტამბური კვამლის მექანიკური კონტროლის სისტემით)	-	-
ლიფტები	-	-	-	-		-	-
დერეფანი	-	-	**კი**	-	-	-	-
სახანძრო-სამაშველო სამსახურის მიერ გამოსაყენებელი მისაერთებლები				**კი**			
სახანძრო ტიმბოები და წყლის რეზერვუარი განთავსებულია -3,10 ნიშნულზე				**კი**			

განიავებისადმი მოთხოვნები		
დაკავებულობები/სივრცეები/გასასვლელი საშუალებები	ბუნებრივი განიავება	მექანიკური განიავება
საცხოვრებელი ჯგუფის ქვეჯგუფი **სც-2**	**კი**	
შემოზღუდული ავტოსადგომი გარაჟი სასაწყობო ჯგუფი **სწ-2**		**კი**
ღია ავტოსადგომი გარაჟი სასაწყობო ჯგუფი **სწ-2**	**კი**	

კიბის უჯრედი		კი
ლიფტები	-	კი
დერეფანი	-	კი

თითოეული სართულიდან გასასვლელი საშუალება									
სართულები	დაკავებულობა და დაკავებულობის დატვირთვის ჯამური მაჩვენებელი	მოთხოვნილი გასასვლელების/გასასვლელთან მისადგომის რაოდენობა	გათვალისწინებული გასასვლელების/გასასვლელთან მისადგომის რაოდენობა და ტიპი	გასასვლელი საშუალებების სიგანე(მეტრი)					
				გზა-კიბეები		დერაფანი,		გასასვლელის გზა-კარი	
				მოთხოვნილი	გათვალისწინებული	მოთხოვნილი	გათვალისწინებული	მოთხოვნილი	გათვალისწინებული
მიწის დონის ქვედა სართული -3,50 ნიშნული	სწ-2 (დ.დ -66)	2	2 შიგა გასასვლელის გზა-კიბე	1,10 (თითო)	1,31 (თითო)	--	--	0,82 (თითო)	0,82 (თითო)
მიწის დონის სართული +/-0.00 ნიშნული	სწ-2 (დ.დ -65)	2	2 გასასვლელის ღიობები	--	--	--	--	0,82 (თითო)	მინ. 1.20 (თითო)
ტიპიური სართული +3.07_+34.30 ნიშნულები	სც-2 (დ.დ -60)	2	2 შიგა გასასვლელის გზა-კიბე	1.10 (თითო)	1.31 (თითო)	--	--	0,82 (თითო)	0,82 (თითო)

ყალსადენი სისტემის ფიქსირებული მოწყობილობების რაოდენობა ცხრილი 1602.1-ის მიხედვით													
სართულები	დაკავებულობა და დაკავებულობის დატვირთვის ჯამური მაჩვენებელი	ფიქსირებული მოწყობილობები(ცალი)											
		უნიტაზი		ტუალეტის ხელსაბანები		აბაზანა/შხაპი		სასმელი წყლის ფანტანი		სამომსახურეო ნიჟარა		სამზარეულოს ნიჟარა	
		მოთხოვნილი	გათვალისწინებული	მოთხოვნილი	გათვალისწინებული	მოთხოვნილი	გათვალისწინებული	მოთხოვნილი	გათვალისწინებული	მოთხოვნილი	გათვალისწინებული	მოთხოვნილი	გათვალისწინებული
მიწის დონის ქვედა -1 სართული მიწის დონის ნიშნული +/-0.00	სწ-2 (დ.დ - 66) სწ-2 (დ.დ - 65)	შენობა-ნაგებობის უსაფრთხოების წესების 1602.3 ქვეთავის მიხედვით საზოგადოებრივი ტუალეტები აუცილებელი არ არის ღია ან შემოზღუდულ ავტოსადგომ გარაჟებში. ტუალეტის მოწყობილობები საჭირო არ არის ავტოსადგომ გარაჟებში, რომელთაც ავტოსადგომის მეთვალყურეები არ ემსახურებიან.											

წყალსადენი სისტემის ფიქსირებული მოწყობილობების რაოდენობა-საცხოვრებელი ჯგუფი სც-2 ქვეჯგუფი ცხრილი 1602.1-ის მიხედვით											
სართულები	საცხოვრებელი ერთეულები	ფიქსირებული მოწყობილობები									
		უნიტაზი (ერთ საცხოვრებელ ერთეულზე)		ტუალეტის ხელსაბანები (ერთ საცხოვრებელ ერთეულზე)		აბაზანა/შხაპი (ერთ საცხოვრებელ ერთეულზე)		სამზარეულოს ნიჟარა (ერთ საცხოვრებელ ერთეულზე)		ავტომატური სარეცხი მანქანის მისაერთებელი	
		მოთხოვნილი	გათვალისწინებული	მოთხოვნილი	გათვალისწინებული	მოთხოვნილი	გათვალისწინებული	მოთხოვნილი	გათვალისწინებული	მოთხოვნილი	გათვალისწინებული

მე-2_მე-12 სართულები	სც-2 მაქს (დ.დ --60)	1	1	1	1	1	1	1	1	1 (20 საცხ. ერთეულზე)	1 (თითო საცხ. ერთეულზე)





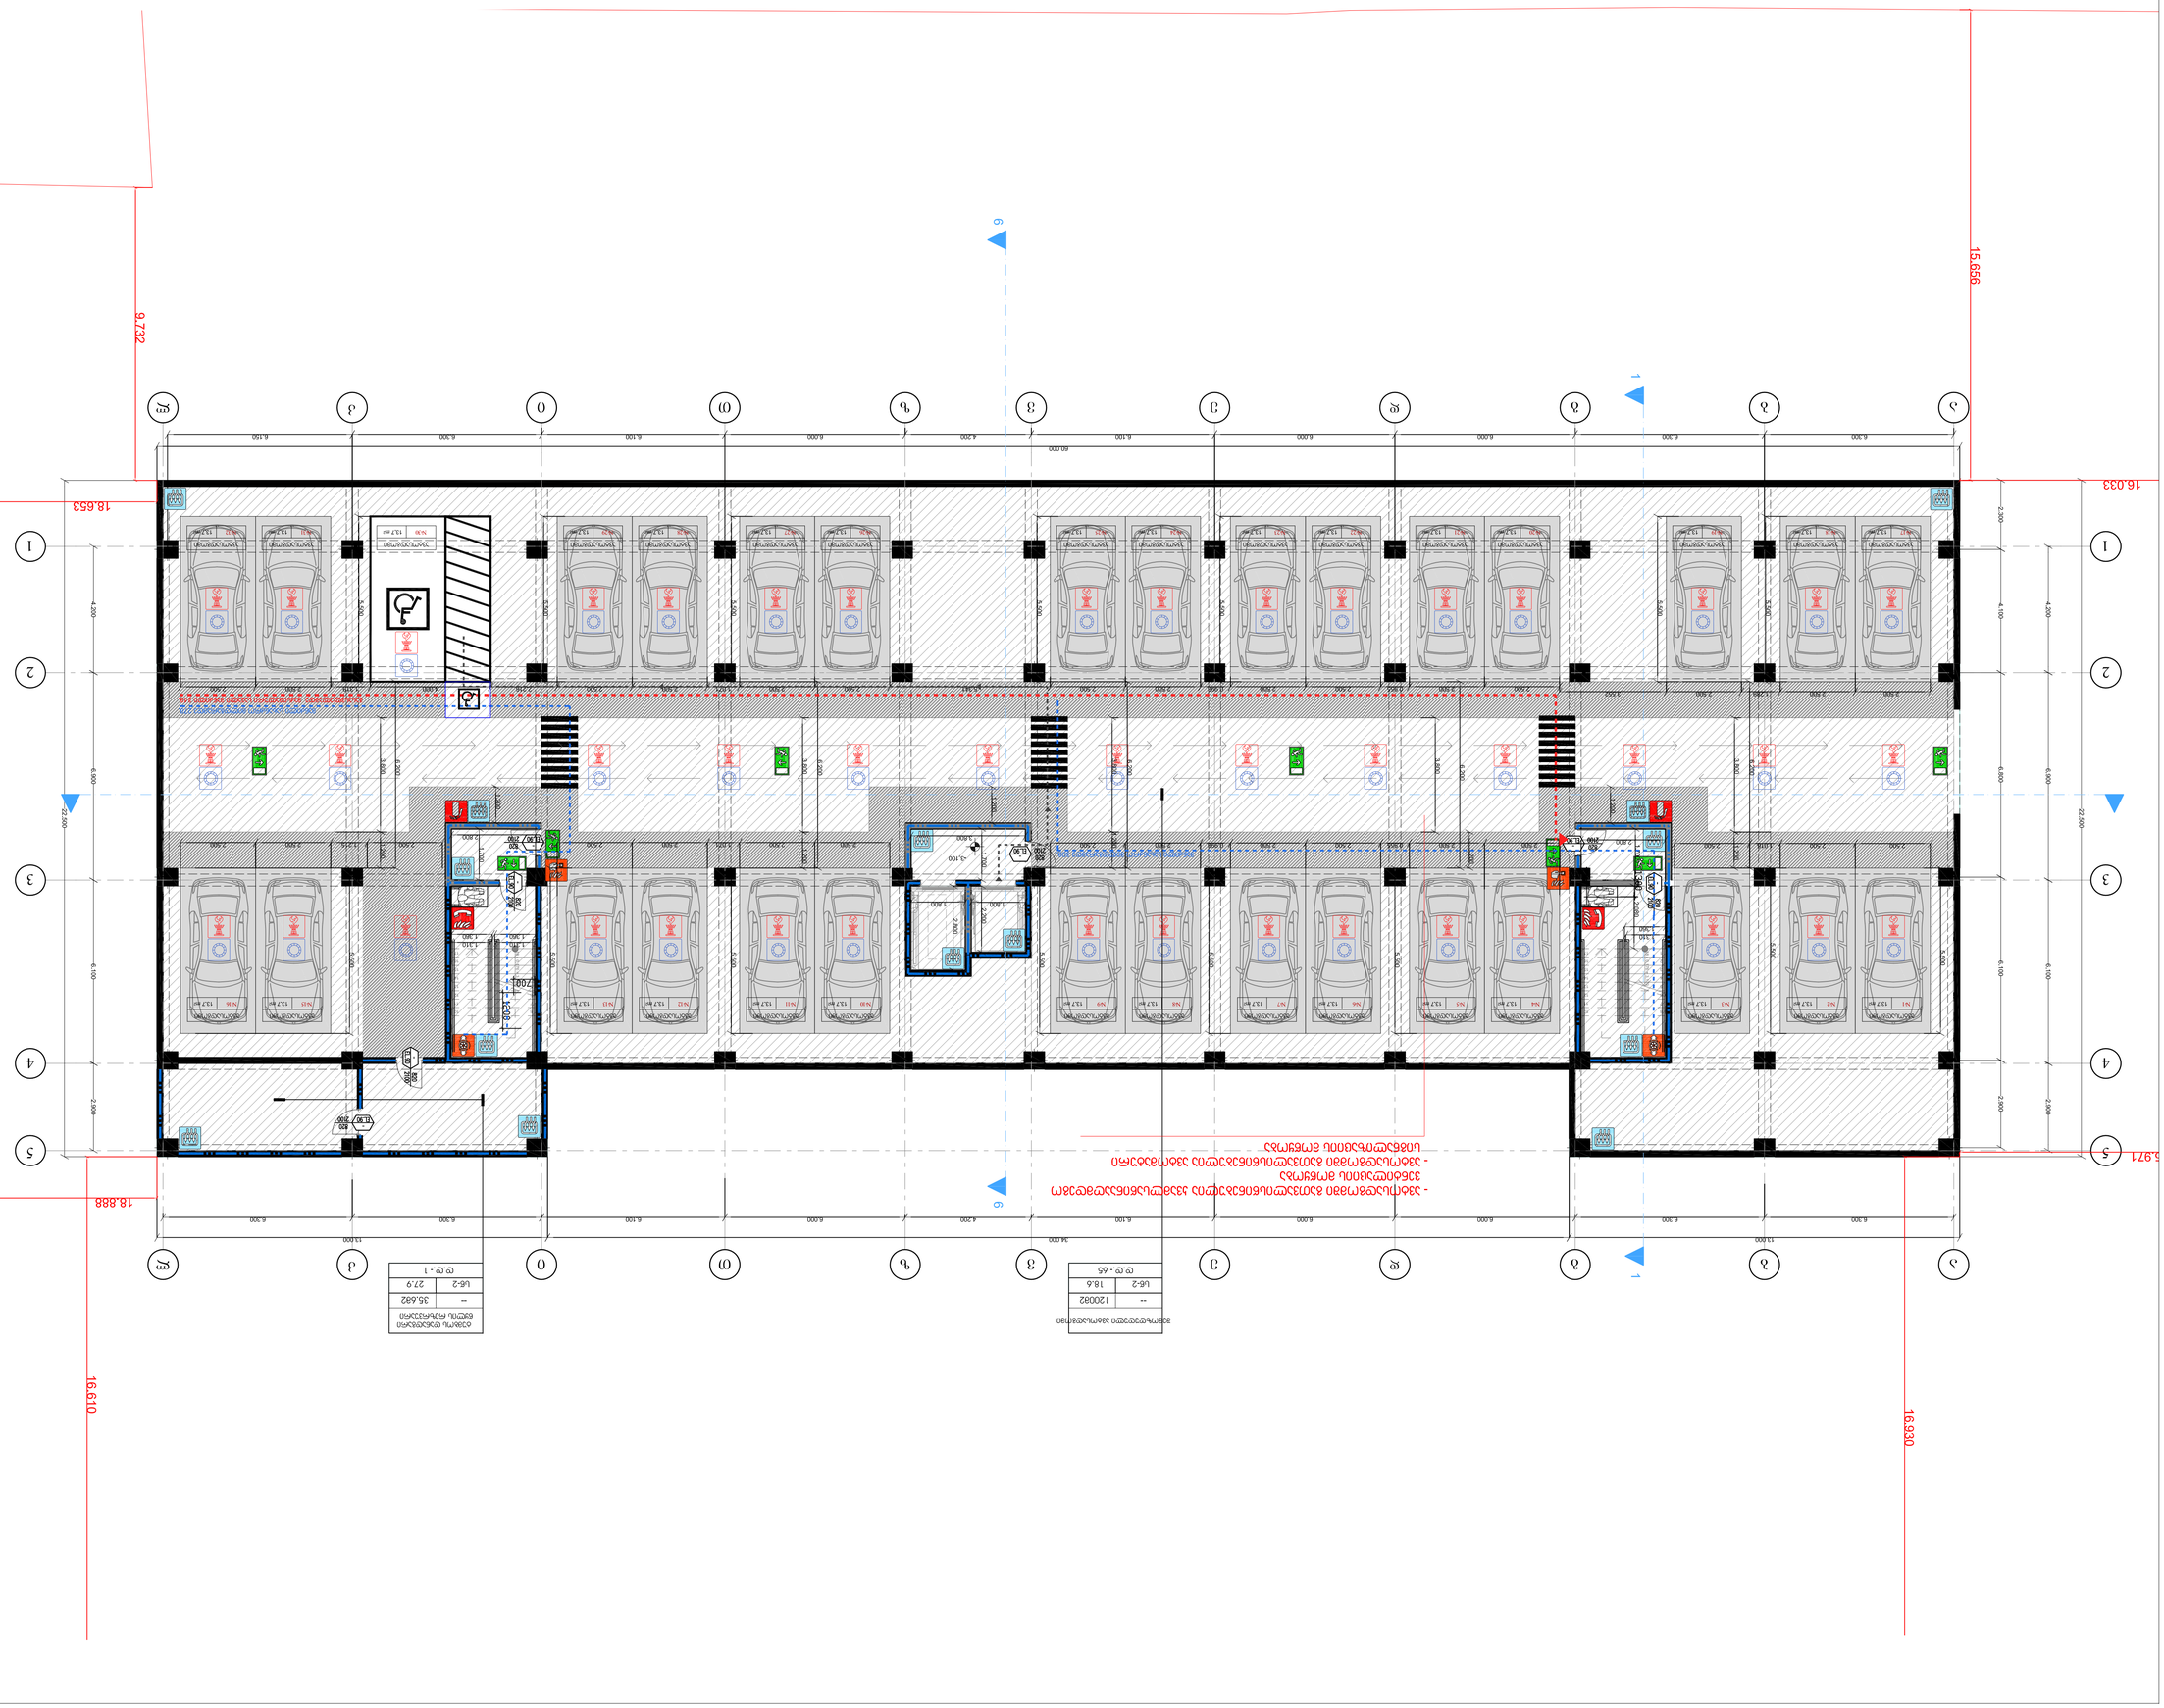
16.033
15.656
9.732
18.653
16.610
18.888
16.930
5.971

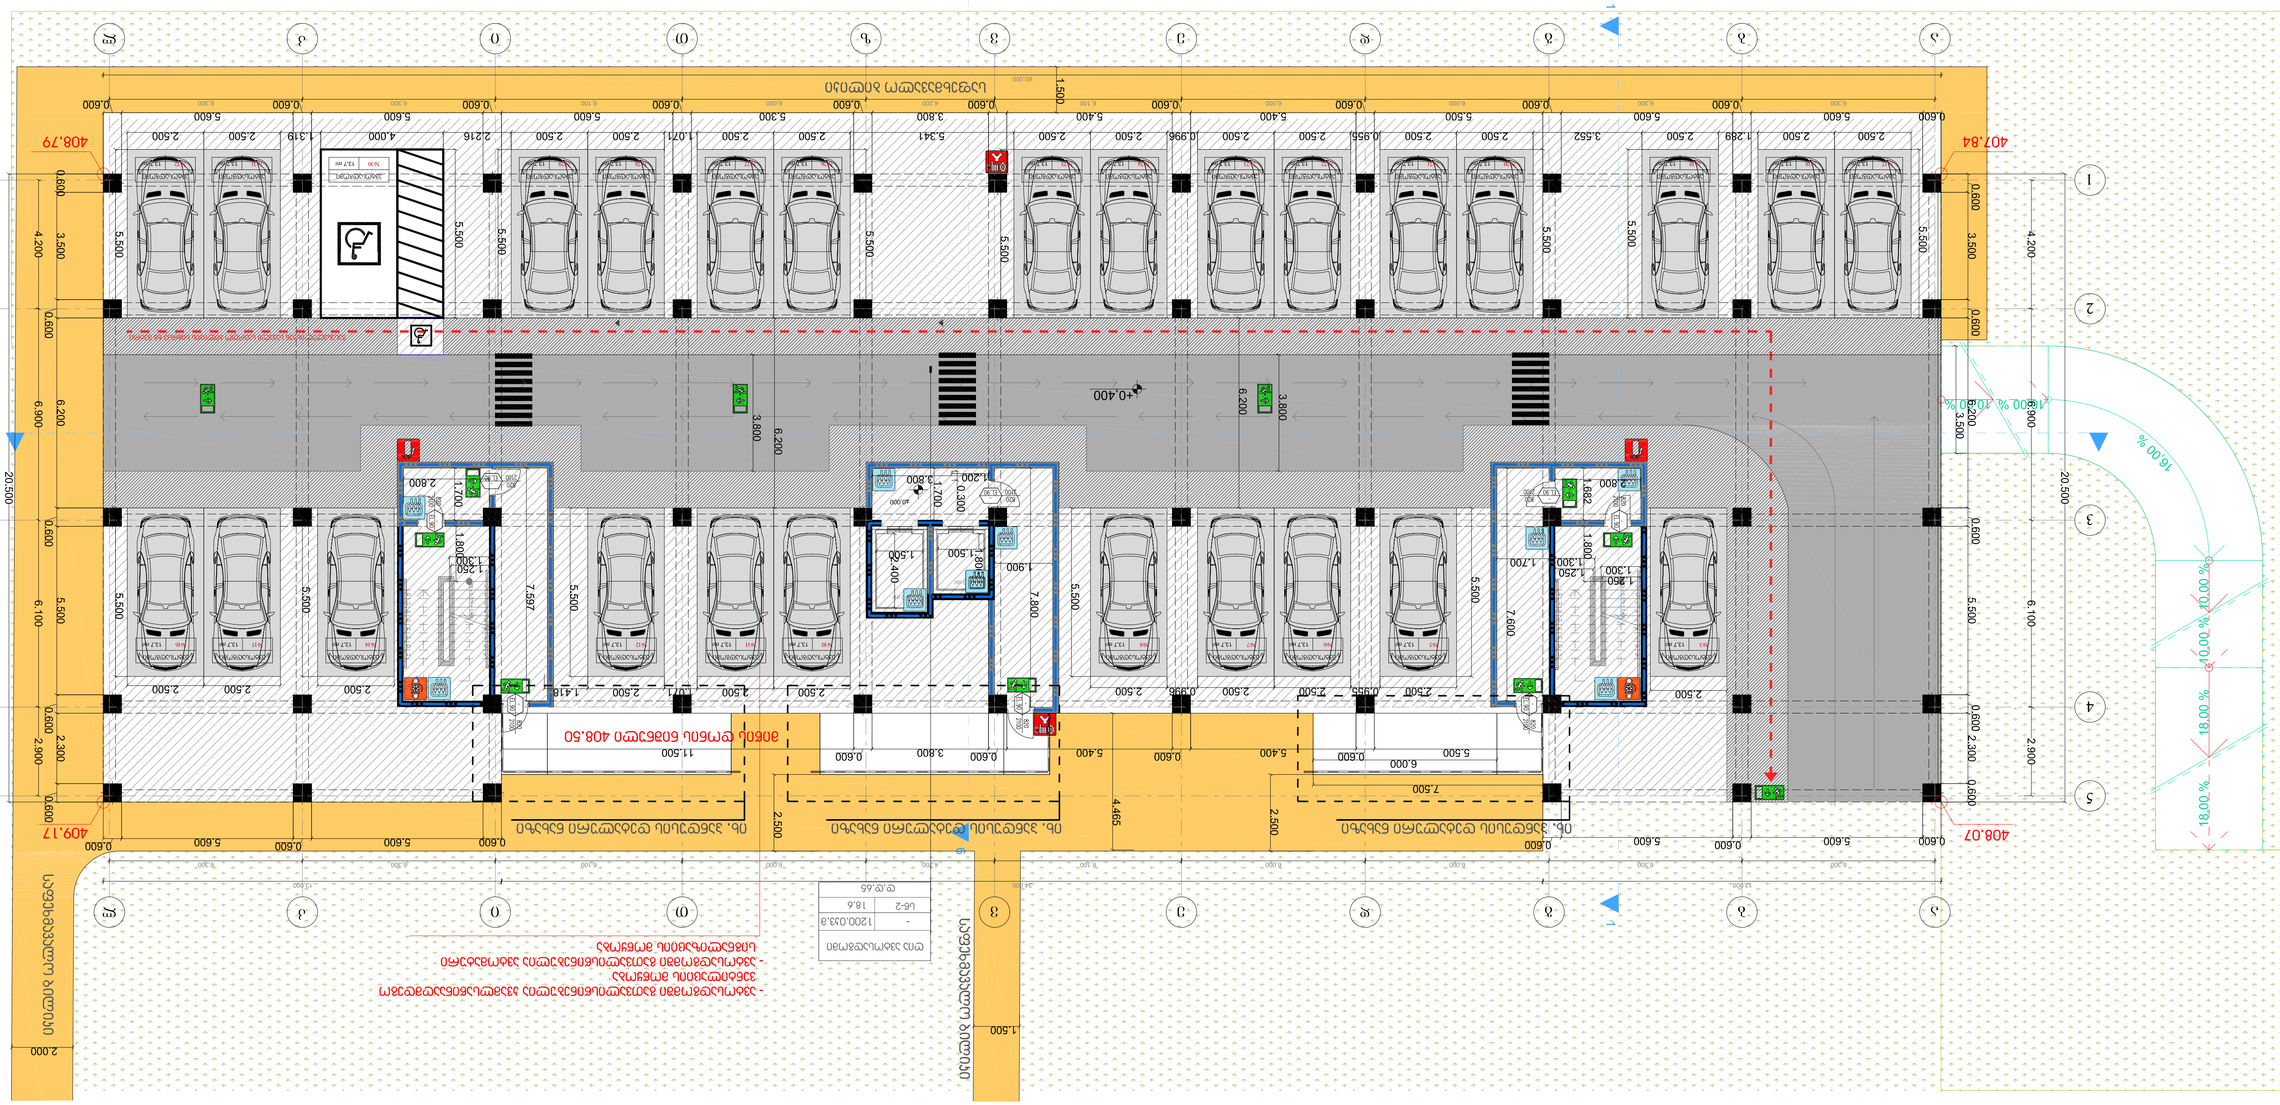
+0.400
+0.400
+0.400

ექსპლიკაცია

გეგმა +3.07 ნიშნულზე

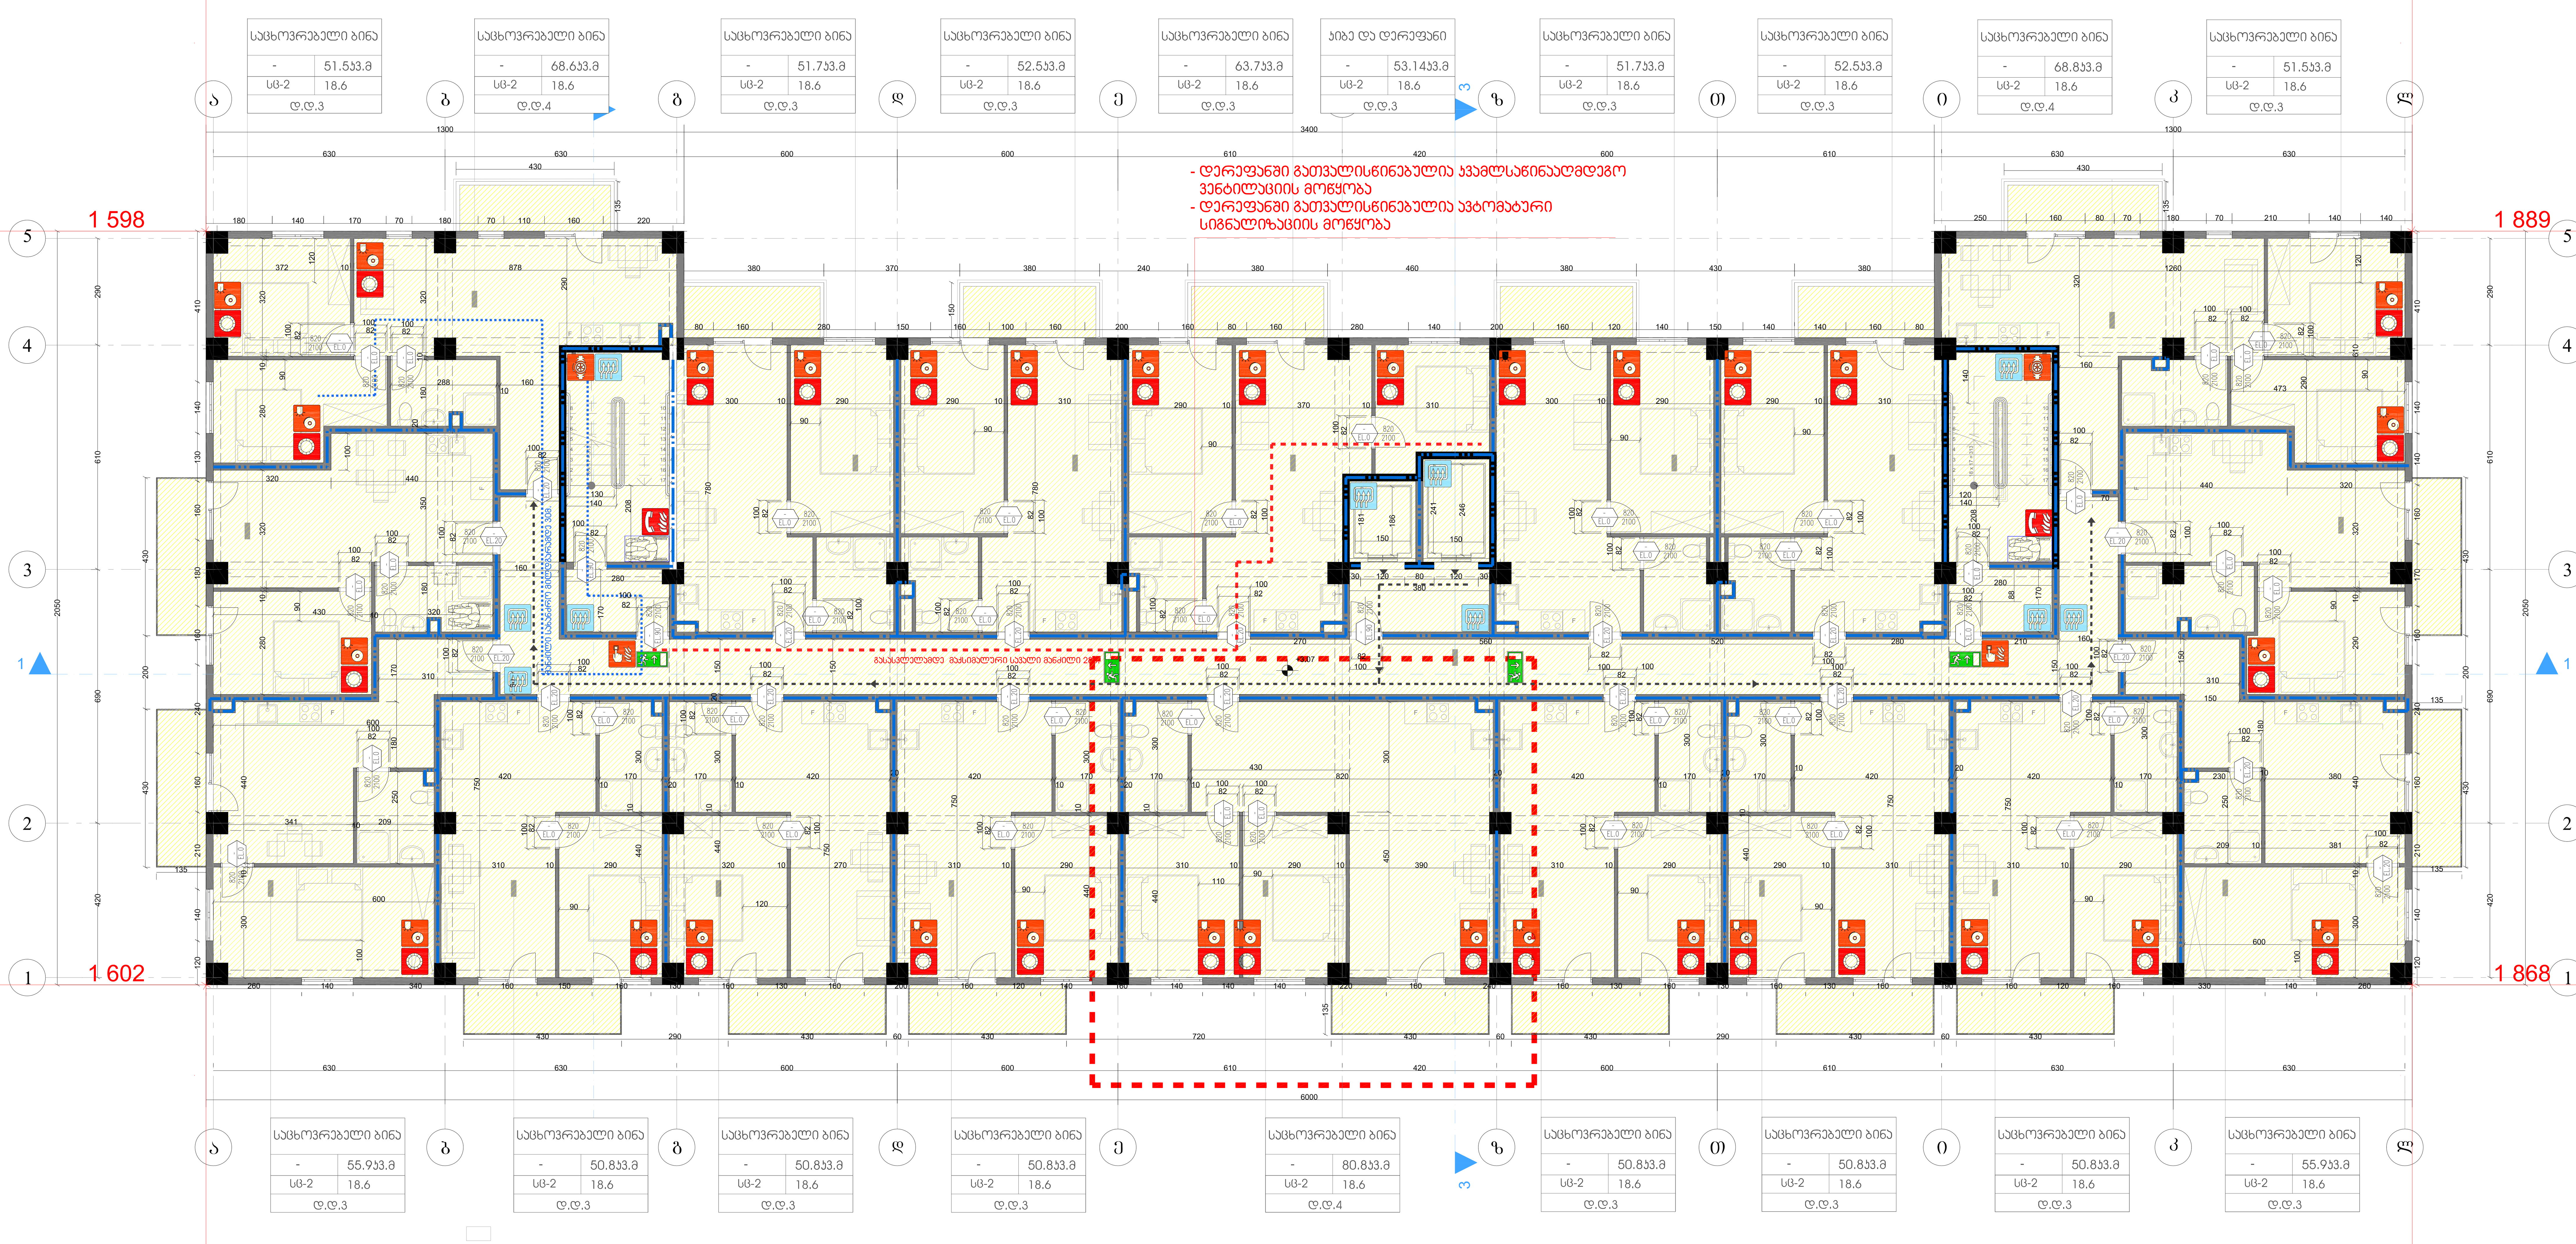

შენიშვნები და პირობითი აღნიშვნა

პროექტის სახელწოდება

მრავალბინიანი საცხოვრებელი სახლი

ობიექტის მისამართი

ქ. თბილისი, მოსკოვის გამზირი №38
(ს.კ: 01.19.34.003.217)

შ.პ.ს. "არქვეი"

ს.ნ.: 420425524
ელ-ფოსტა: arch.way@outlook.com

დირექტორი	უ.ჭანტურია
მთ. არქიტექტორი	დ. კაშია
დამკვეთი	შ.პ.ს. ისანი გარდენსი

ნახაზის დასახელება

მასშტაბი	ფორმატი	გვერდი
1:100	A-1	

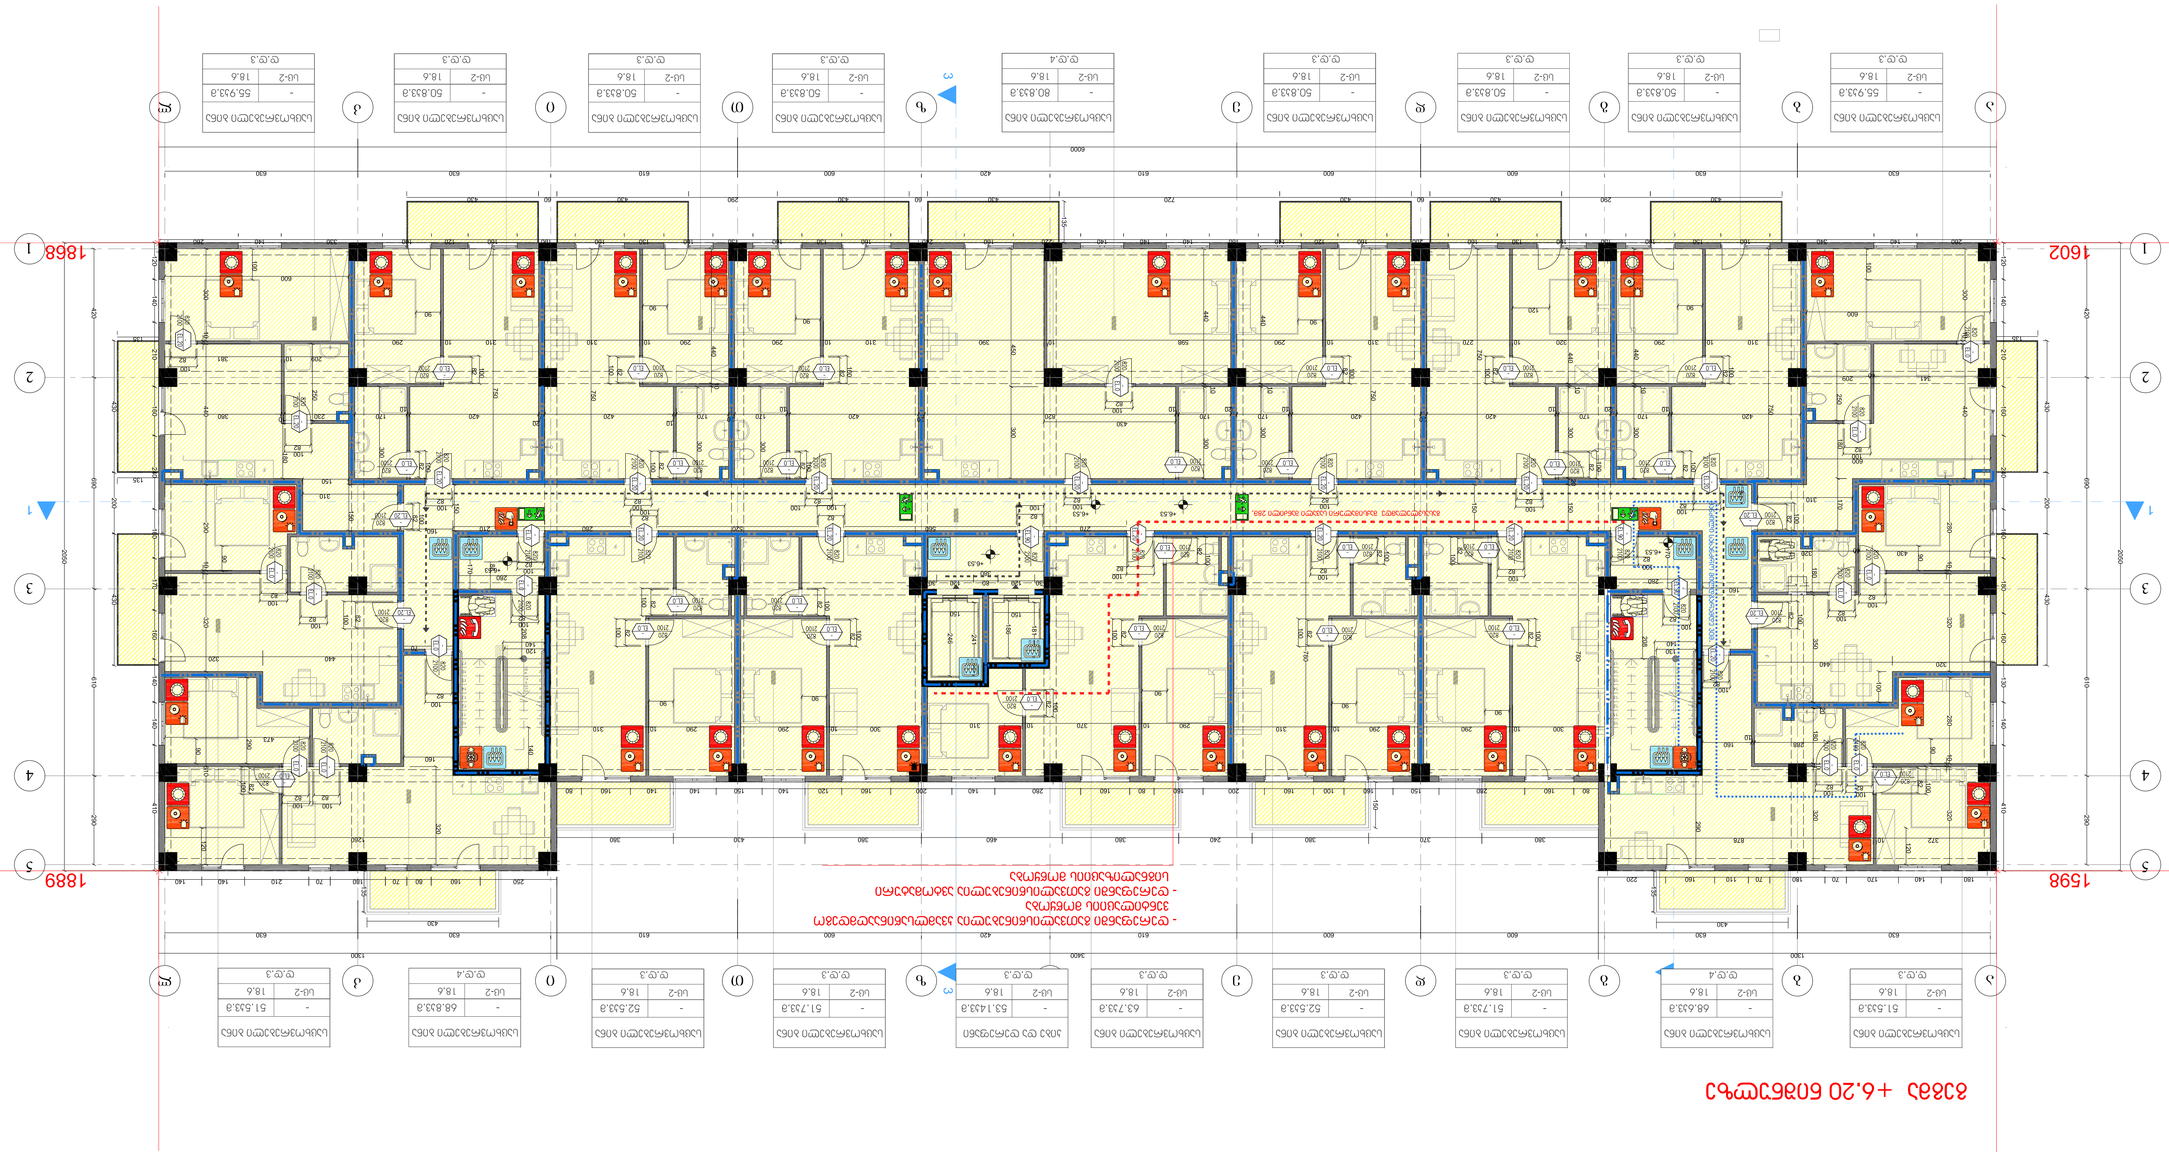

630	630	630	630	600	600	600	610	420	60	240	720	60	420	610	600	600	630	630	630	630	1200											





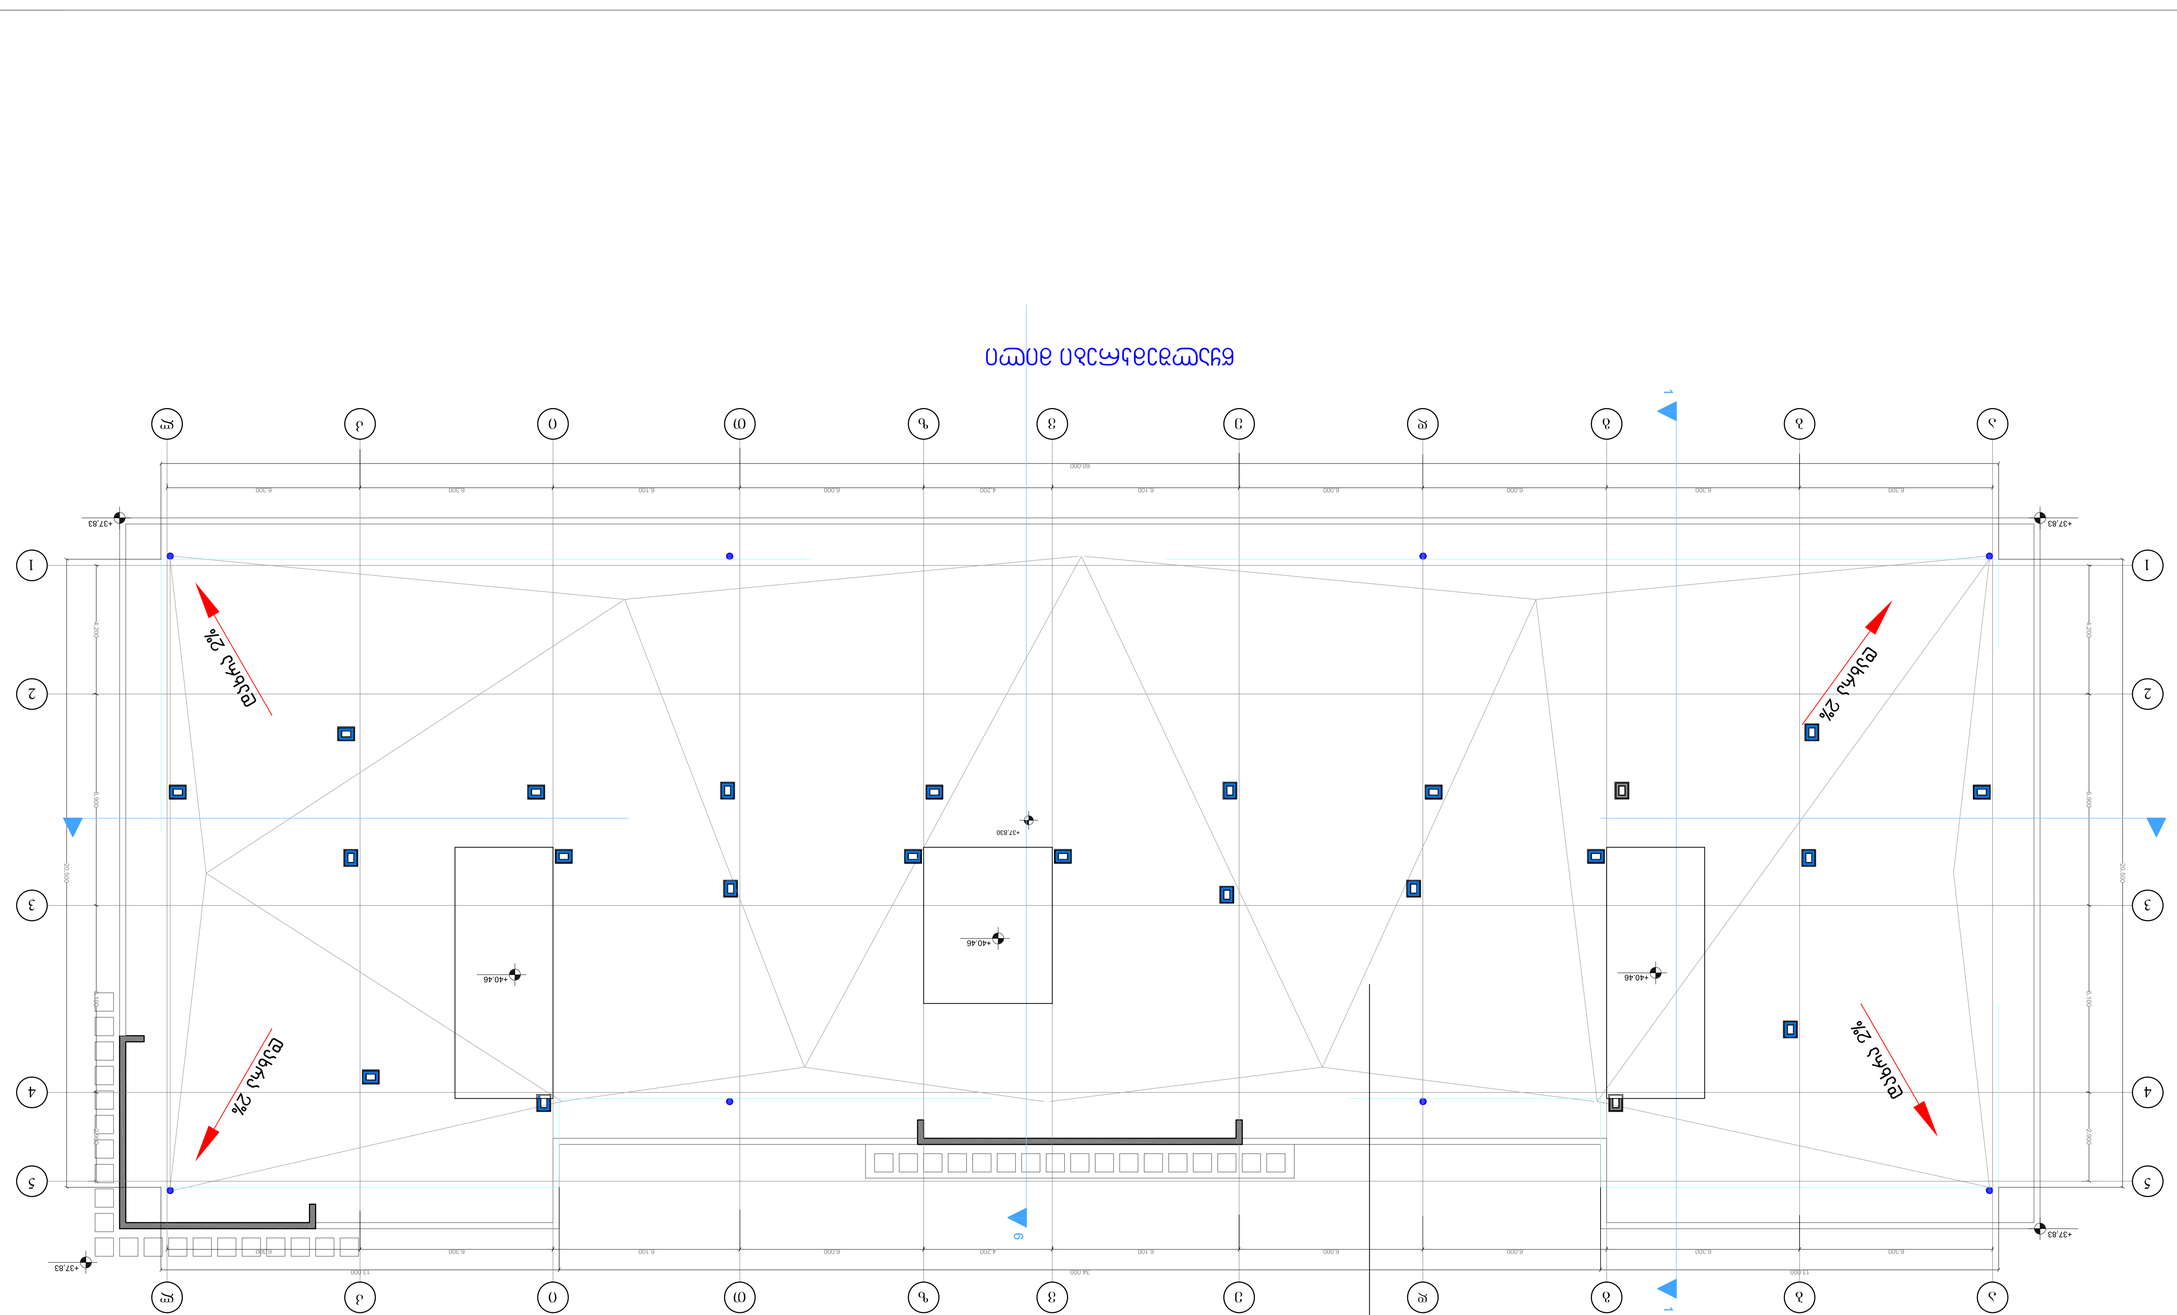







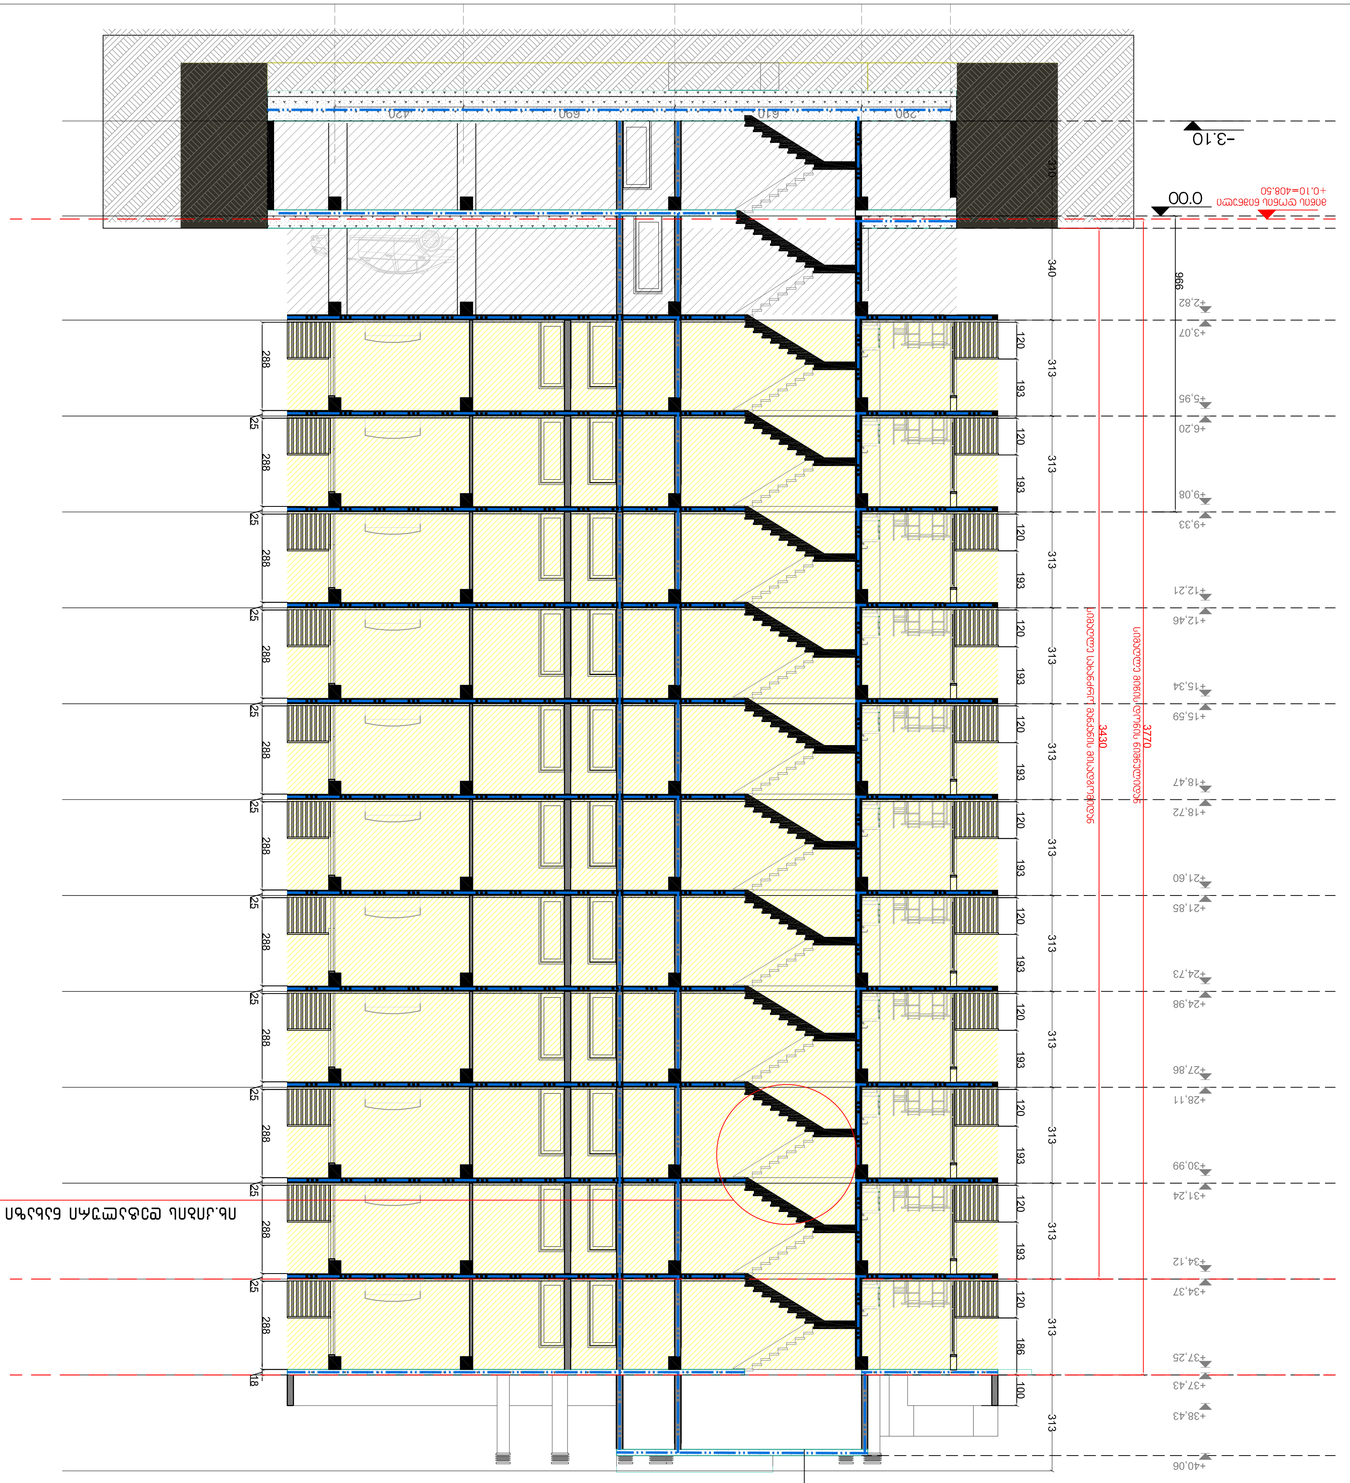

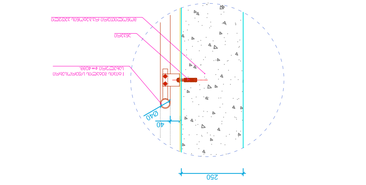

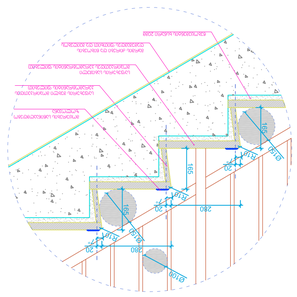
Ø10/20
Ø10/20
Ø10/20

მისანვდომობის ეროვნული სტანდარტის შესაბამისი დოკუმენტაცია მოსკოვის ბამზირი (ს.კ 01.19.34.003.216)

საქართველოს მთავრობის 2016 წლის 28 იანვრის #41 დადგენილებასთან "ტექნიკური რეგლამენტის "შენობა-ნაგებობის უსაფრთხოების წესების დამტკიცების თაობაზე " შესაბამისობის ანალიზი

31.03.2021

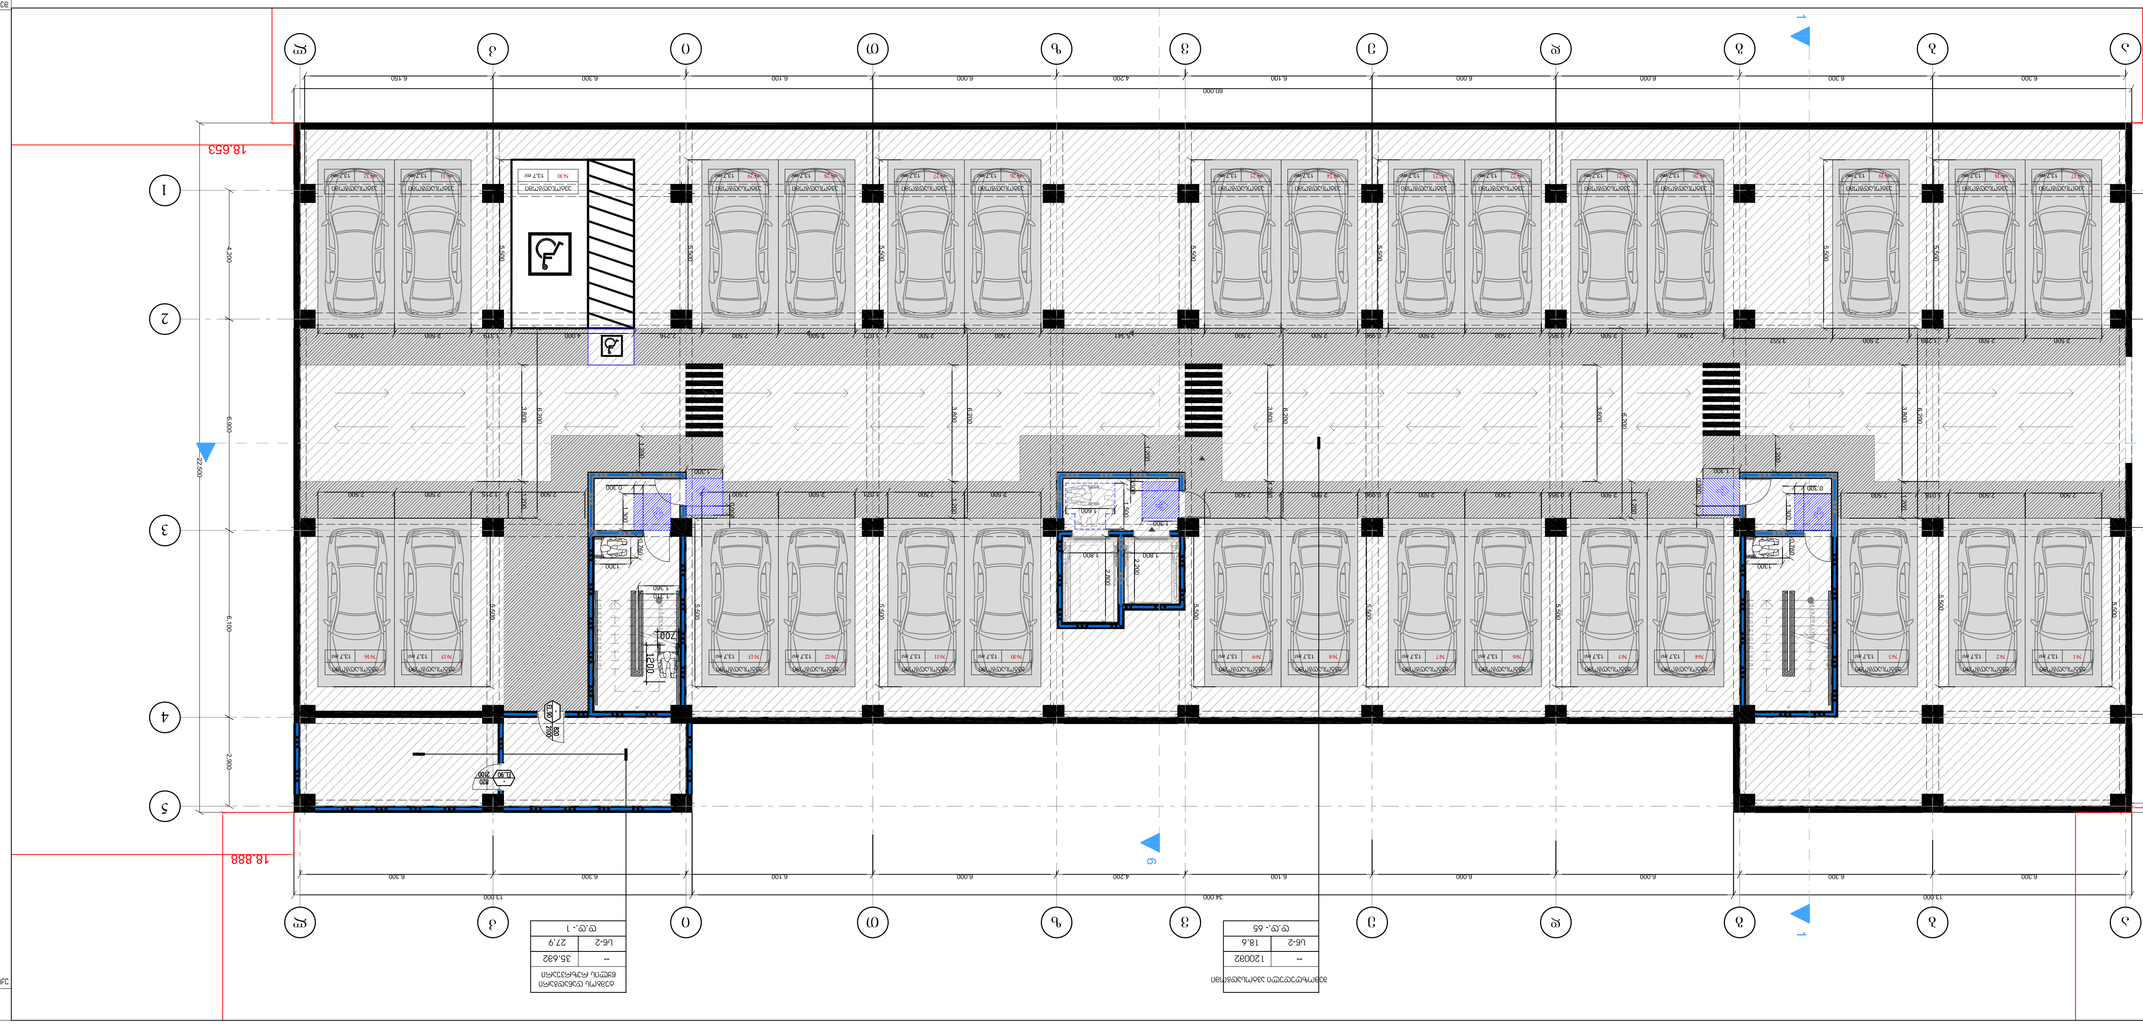

ნომერი	ფართობი, მ2
N1	13.7
N2	13.7
N3	13.7
N4	13.7
N5	13.7
N6	13.7
N7	13.7
N8	13.7
N9	13.7
N10	13.7
N11	13.7
N12	13.7
N13	13.7
N14	13.7
N15	13.7
N16	13.7
N17	13.7
N18	13.7
სულ	247.2

ნომერი	ფართობი, მ2
L6-1	18.6
--	1.20082
სულ	19.8

ნომერი	ფართობი, მ2
L6-2	27.9
--	35.682
სულ	63.582

1:100	A-1
















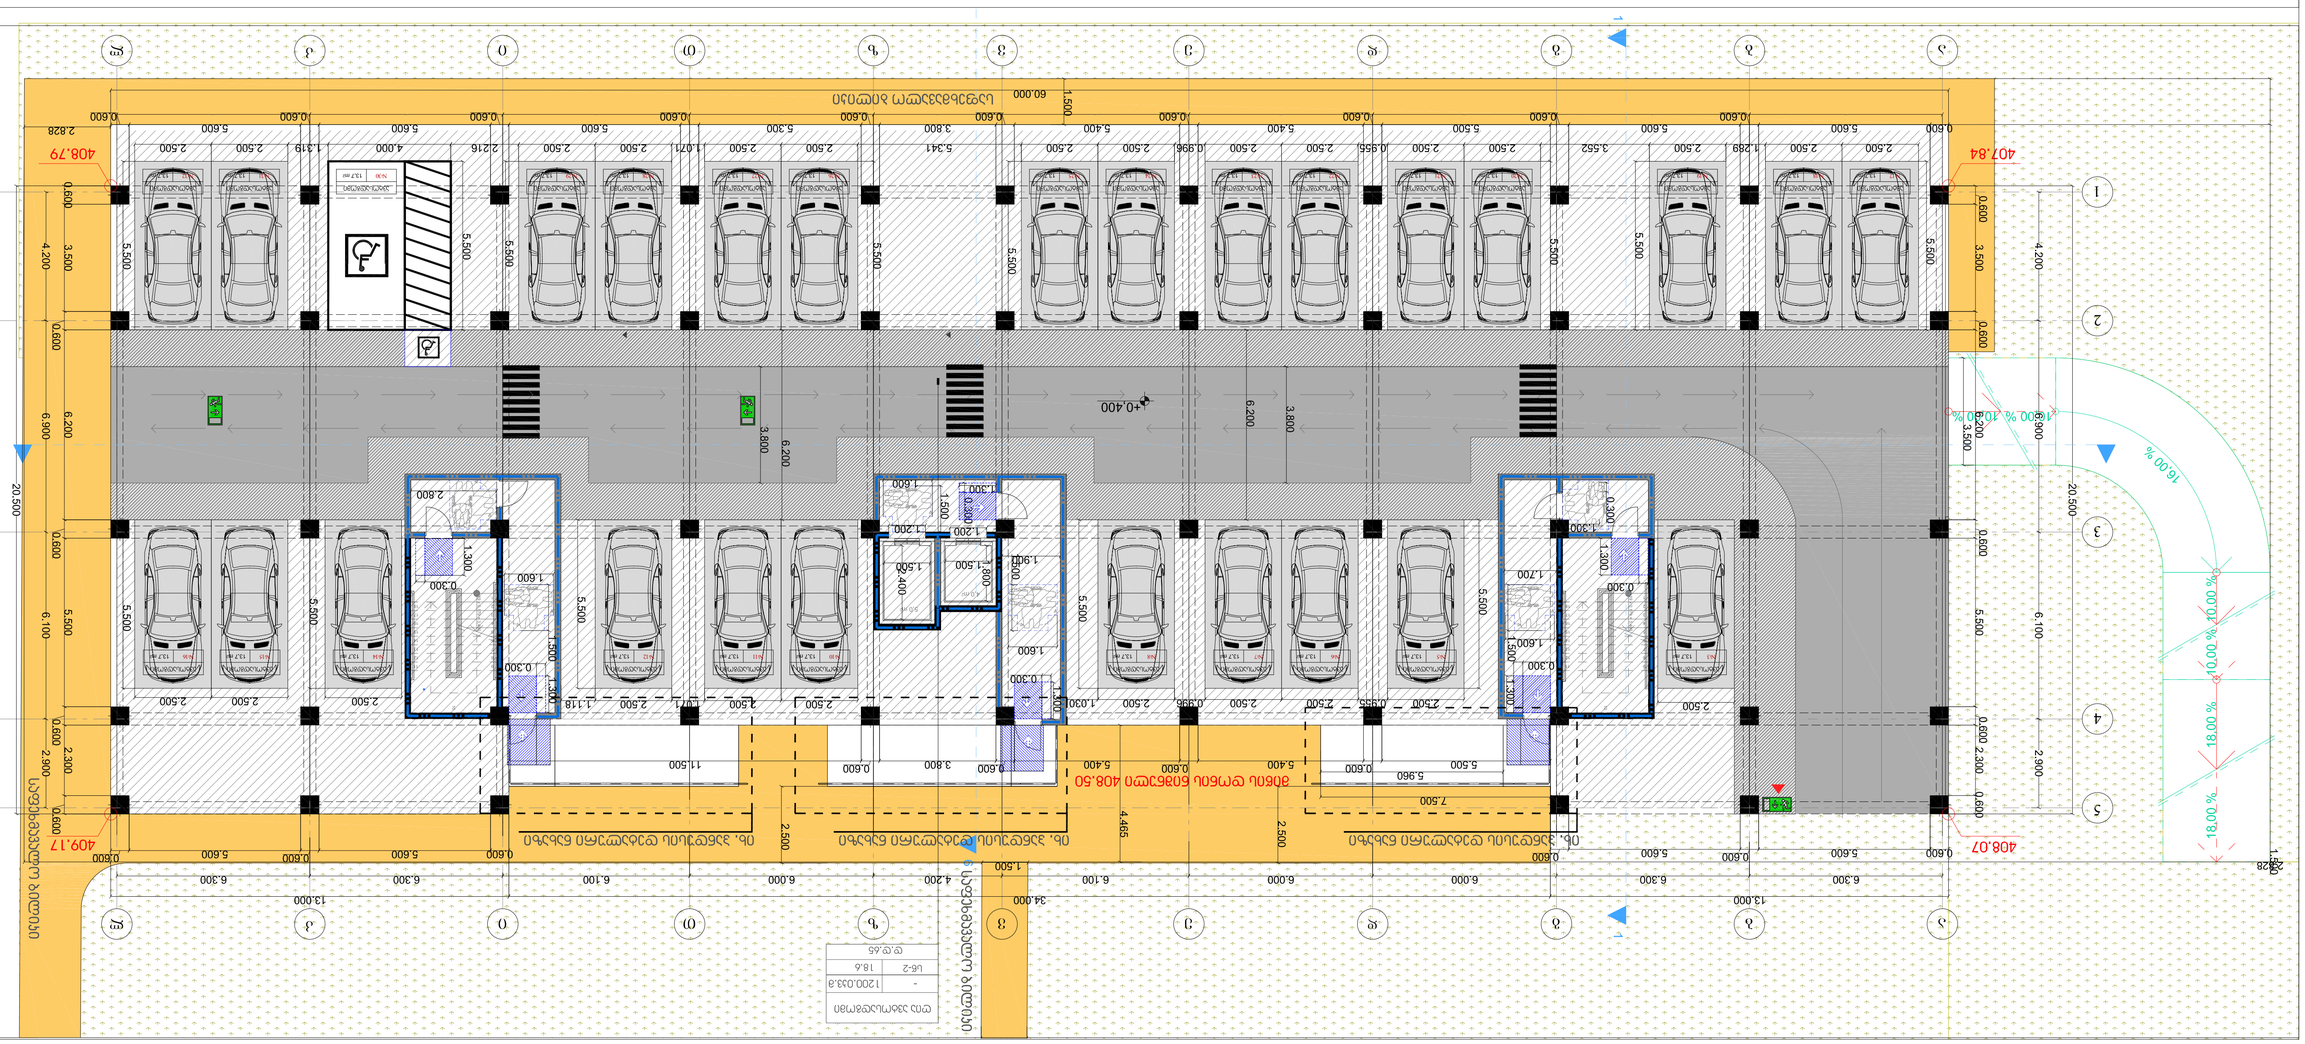
60.000
1.500
20.500
34.000
13.000
6.300
6.000
6.100
4.200
5.600
0.600
2.828
408.79
407.84
409.17
408.07
+0.400
+0.000
16.00 %
10.00 %
18.00 %
5.500
3.500
6.200
3.800
6.900
5.800
2.900
2.300
4.200
6.100
20.500
2.500
4.465
1.500
1.300
1.600
1.200
1.900
1.400
0.300
0.600
11.500
5.960
5.500
7.500
5.400
3.800
9.600
1.300
1.500
1.600
1.700
1.200
1.500
1.400
1.900
1.300
1.500
1.600
0.300
0.600
2.600
2.500
2.216
4.000
1.319
2.500
1.289
3.562
2.500
0.956
5.400
5.300
2.500
1.071
5.341
3.800
2.500
0.996
2.500
1.030
2.500
1.118
2.500
2.500
2.500

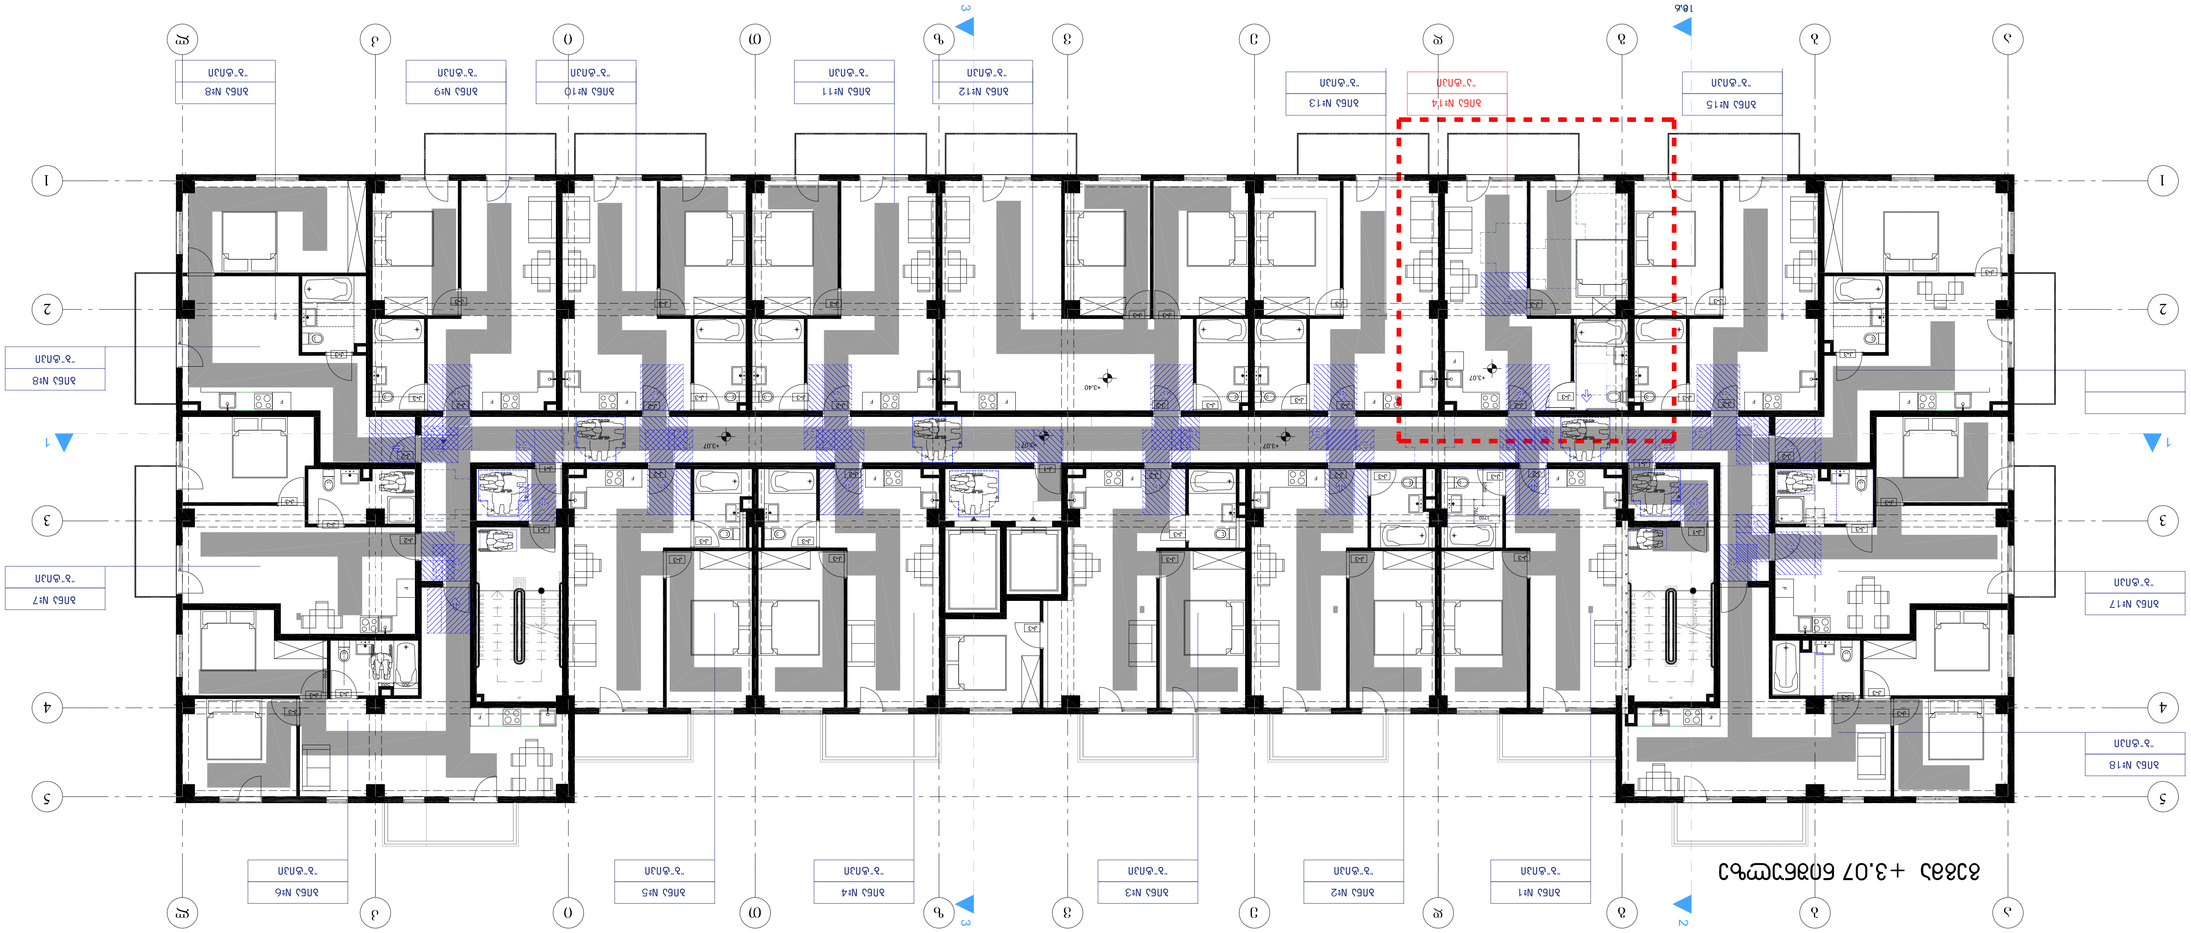
+3.40
+3.07
+3.07
+3.07

გეგმა +6.20 ნიშნულზე

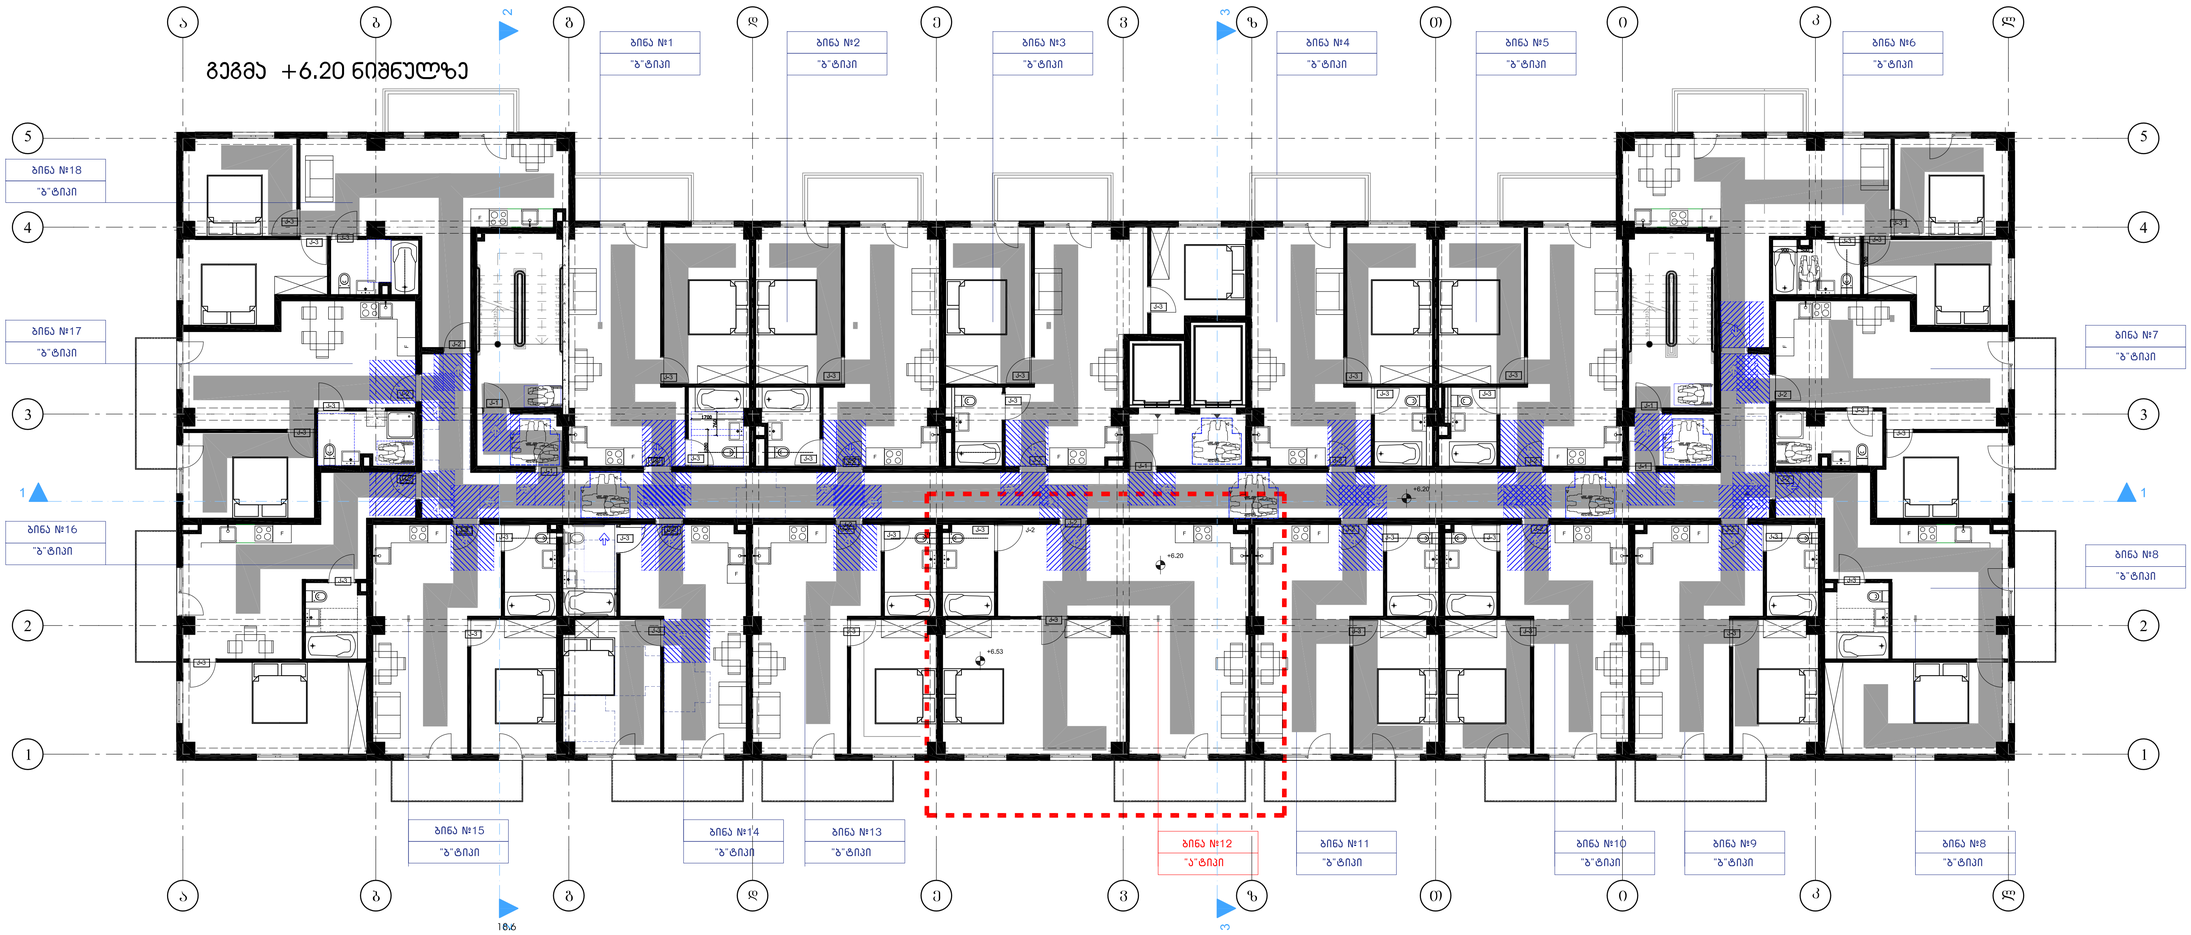

იატაკის თავისუფალი სივრცის ზომა ახალი შენობა ნაგებობიოსთვის სურ.305.3.1.

თავისუფალი სივრცე კართან განივრირებისთვის ანჯამიანი კარი საკეტის მხრიდან მისაწვდომი მინოლით გაღება 404.2.3.2 (ბ)

თავისუფალი სივრცე კართან განივრირებისთვის ანჯამიანი კარი საკეტის მხრიდან მისაწვდომი მინოლით გაღება 404.2.3.2 (ბ

სივრცე 304.3.2.1 (ბ) ვარიანტი 3

ზომა და გადაფარვა

გზა-კარის თავისუფალი სიგანე ანჯამიანი კარი სურ.404.2.2.(ა)

შენიშვნა:
იატაკის ზედაპირი უნდა იყოს მდგრადი, მყარი და არასასრიალო.
იატაკის თავისუფალ სივრცეში ღრინის ცვლილება დაუშვებელი

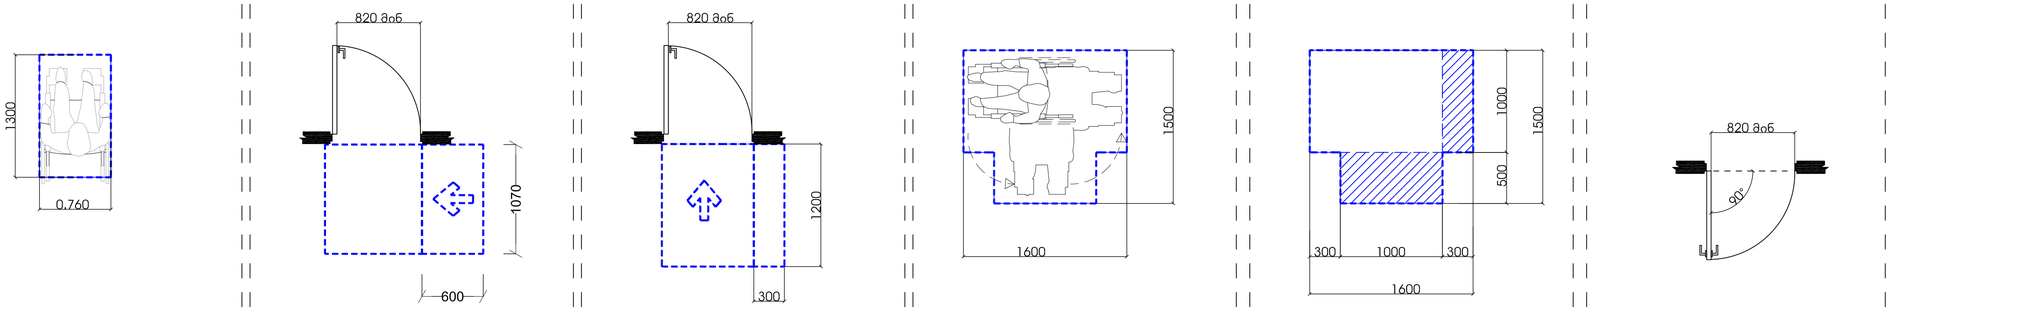

თბილისი 2020

ექსპლიკაცია

შენიშვნები და პირობითი აღნიშვნა

პროექტის სახელწოდება

მრავალბინიანი საცხოვრებელი სახლი

ობიექტის მისამართი

ქ. თბილისი, გოსტოვის გამზირი №38 (ს.კ: 01.19.34.003.217)

შ.პ.ს. "არქკვი"

ს.ნ.: 420425524
ელ-ფოსტა: arch.way@outlook.com

დირექტორი	უ.ჯანტარია
მთ. არქიტექტორი	დ. აბაშა
დამპროექტი	შ.პ.ს. ისანი გარდენსი

ნახაზის დასახელება

მასშტაბი	ფორმატი	გვერდი
1:100	A-1	

თბილისი 2020

შენიშვნები

გეგმა +18.72 ნიშნულზე

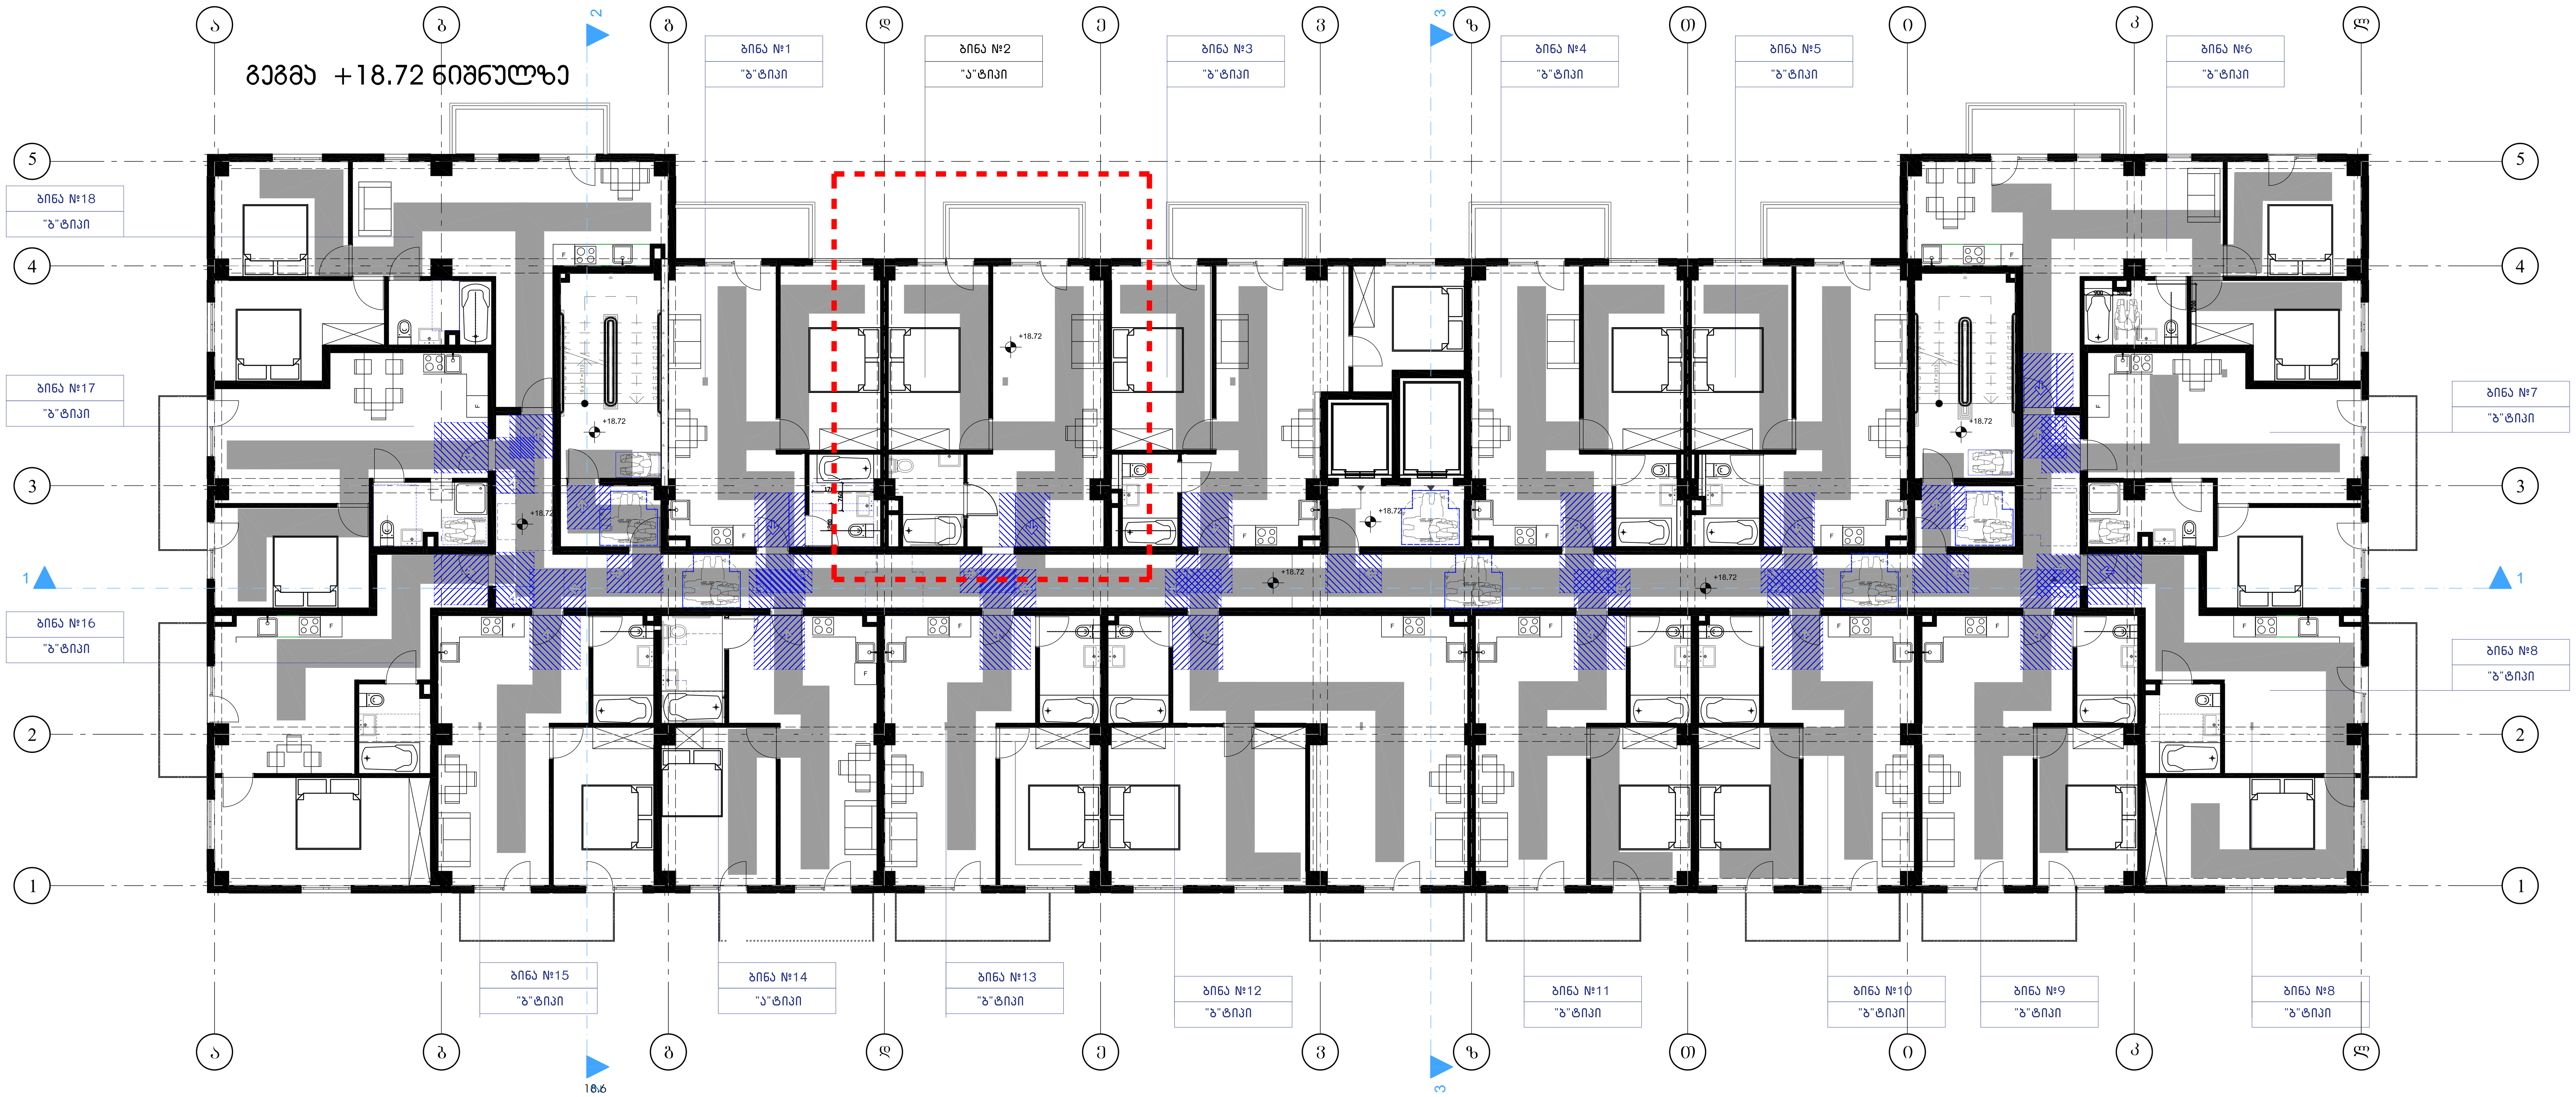

შენიშვნები და პირობითი აღნიშვნა

იატაკის თავისუფალი სივრცის ზომა ახალი შენობა ნაგებობისთვის სურ.305.3.1.	თავისუფალი სივრცე კართან მანევრირებისთვის ანჯამიანი კარი საკეტის მხრიდან მისაწვდომი მიწოლით გაღება 404.2.3.2 (ბ)	თავისუფალი სივრცე კართან მანევრირებისთვის ანჯამიანი კარი საკეტის მხრიდან მისაწვდომი მიწოლით გაღება 404.2.3.2 (გ	სივრცე 304.3.2.1 (გ) ვარიანტი 3	ზომა და გადაფარვა	გზა-კარის თავისუფალი სიგანე ანჯამიანი კარი სურ.404.2.2.(ა)

შენიშვნა:
იატაკის ზედაპირი უნდა იყოს მდგრადი, მყარი და არასასრიალა.
იატაკის თავისუფალ სივრცეში დონის ცვლილება დაუშვებელი

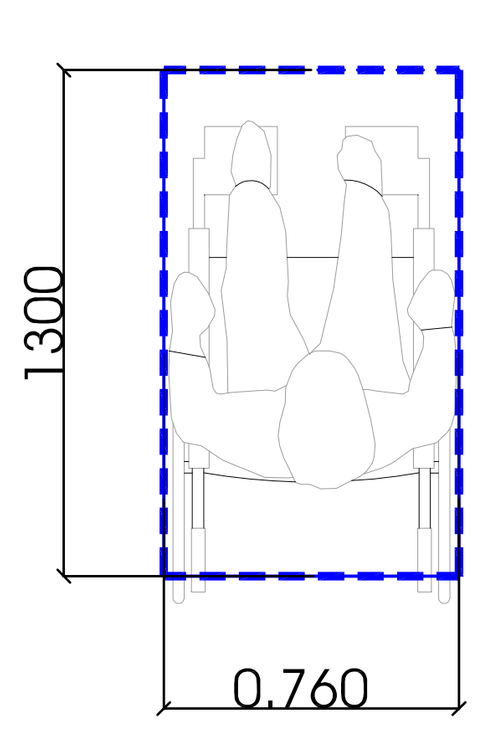

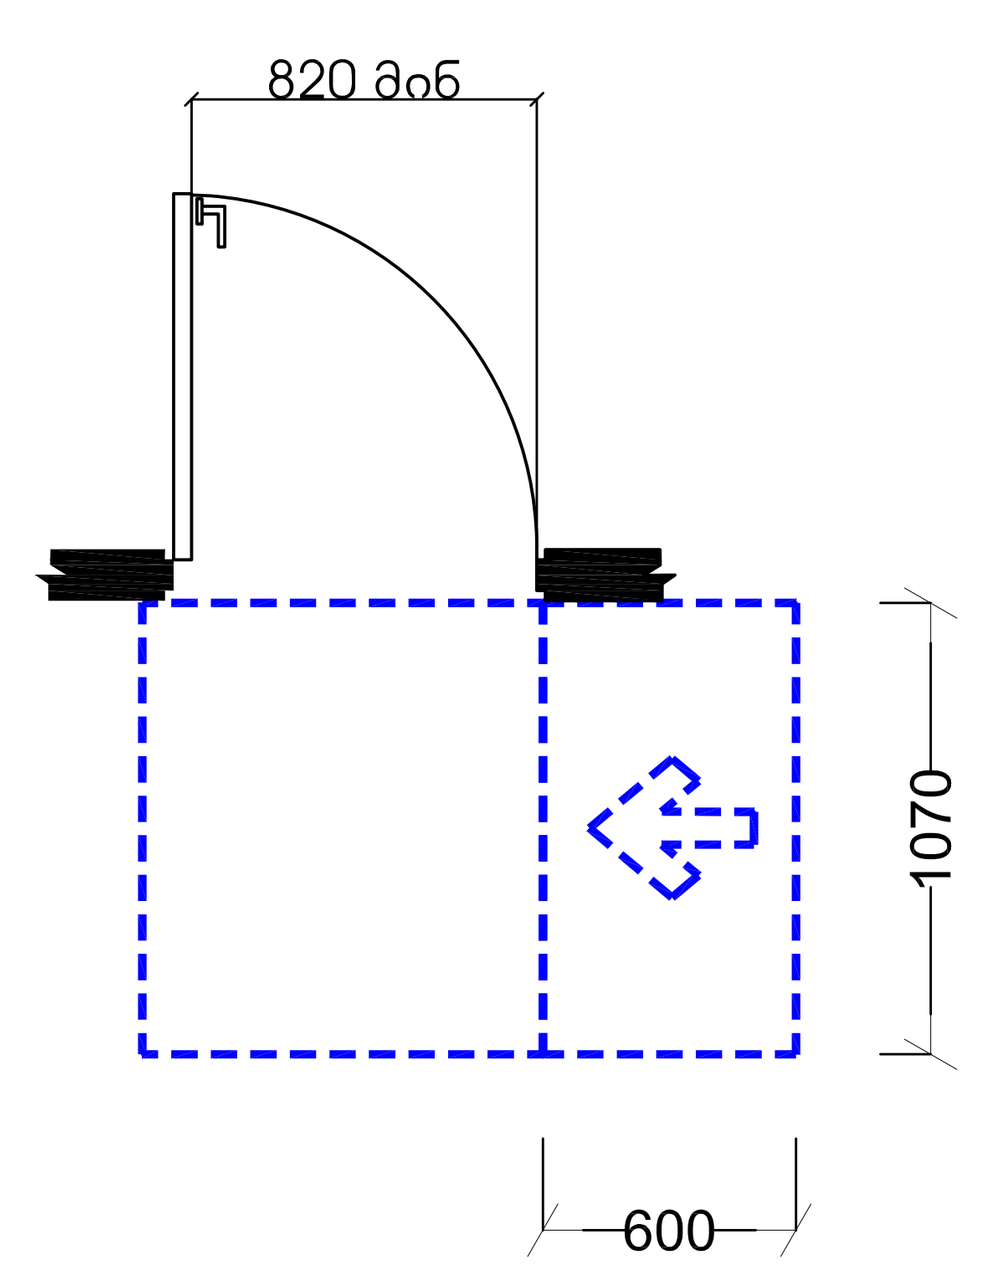

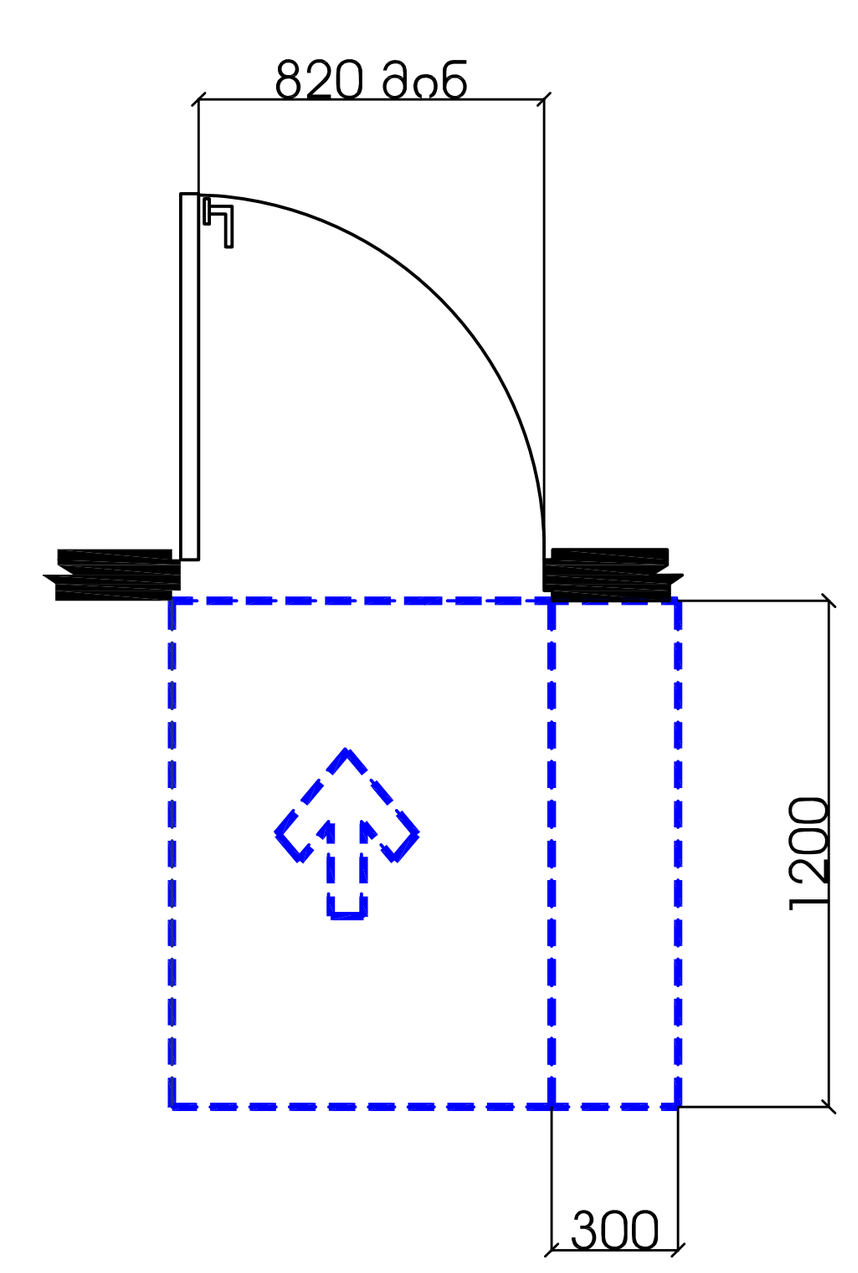

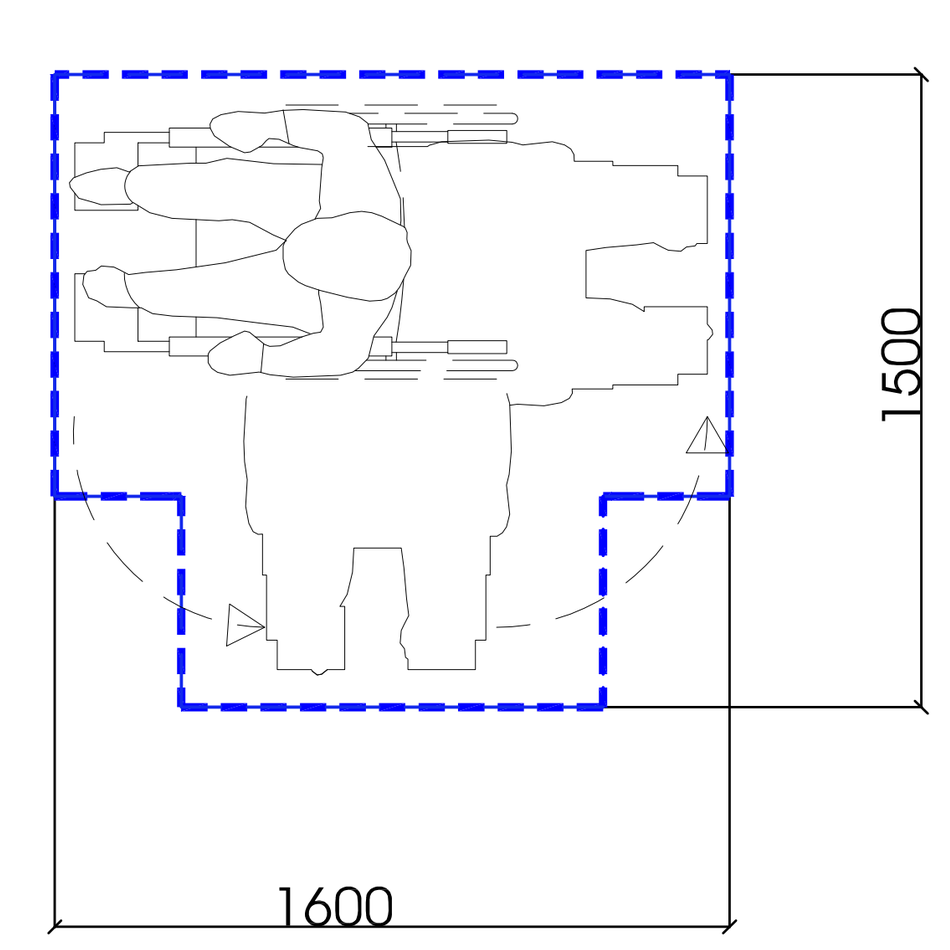

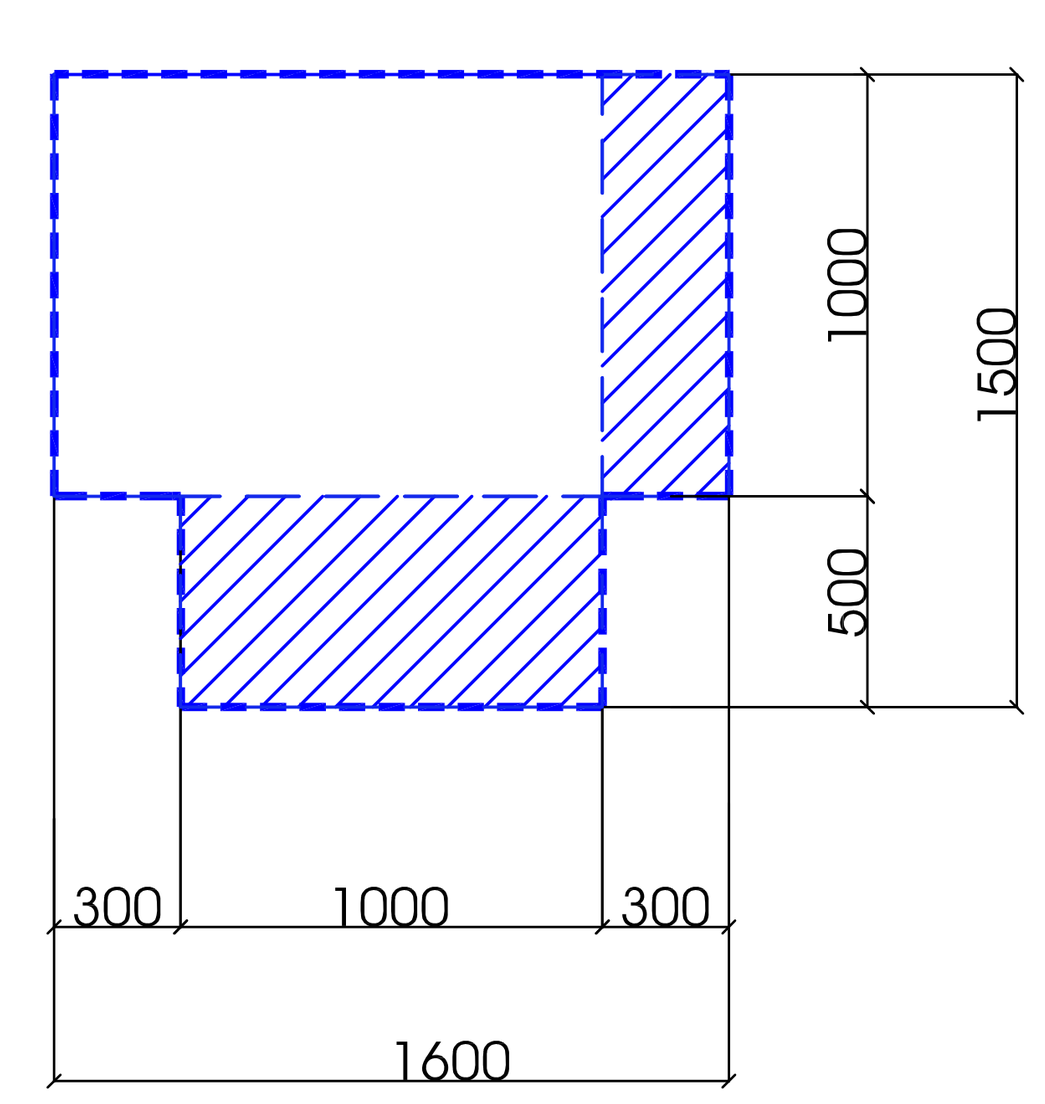

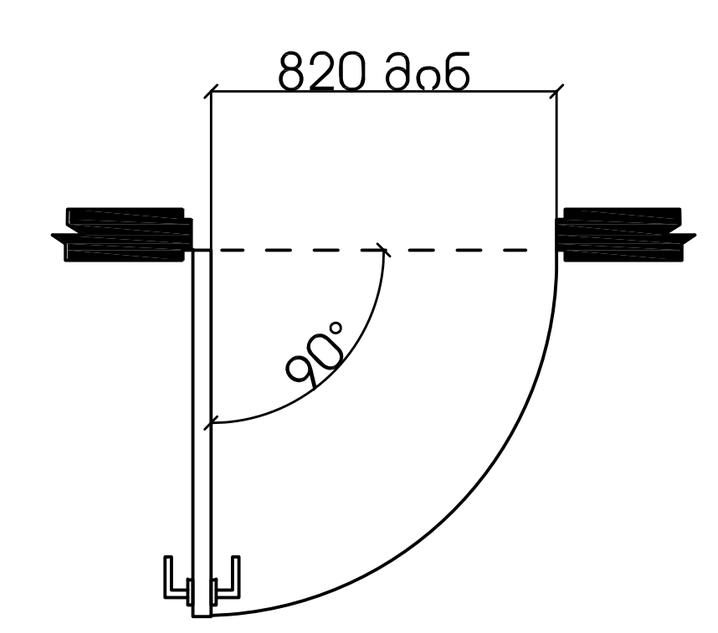

პროექტის სახელწოდება
მრავალბინიანი საცხოვრებელი სახლი

ობიექტის მისამართი
ქ. თბილისი, მოსკოვის გამზირი №38
(ს.კ: 01.19.34.003.217)

შ.პ.ს. "არქვეი"
ს.ნ.: 420425524
ელ-ფოსტა: arch.way@outlook.com

დირექტორი	უ.ჭანტურია
მთ. არქიტექტორი	დ. კაშია
დამკვეთი	შ.პ.ს. ისანი გარდენსი

ნახაზის დასახელება

მასშტაბი	ფორმატი	გვერდი
1:100	A-1	

"ა" ტიპის ბინა +3.07 ნიშნულზე

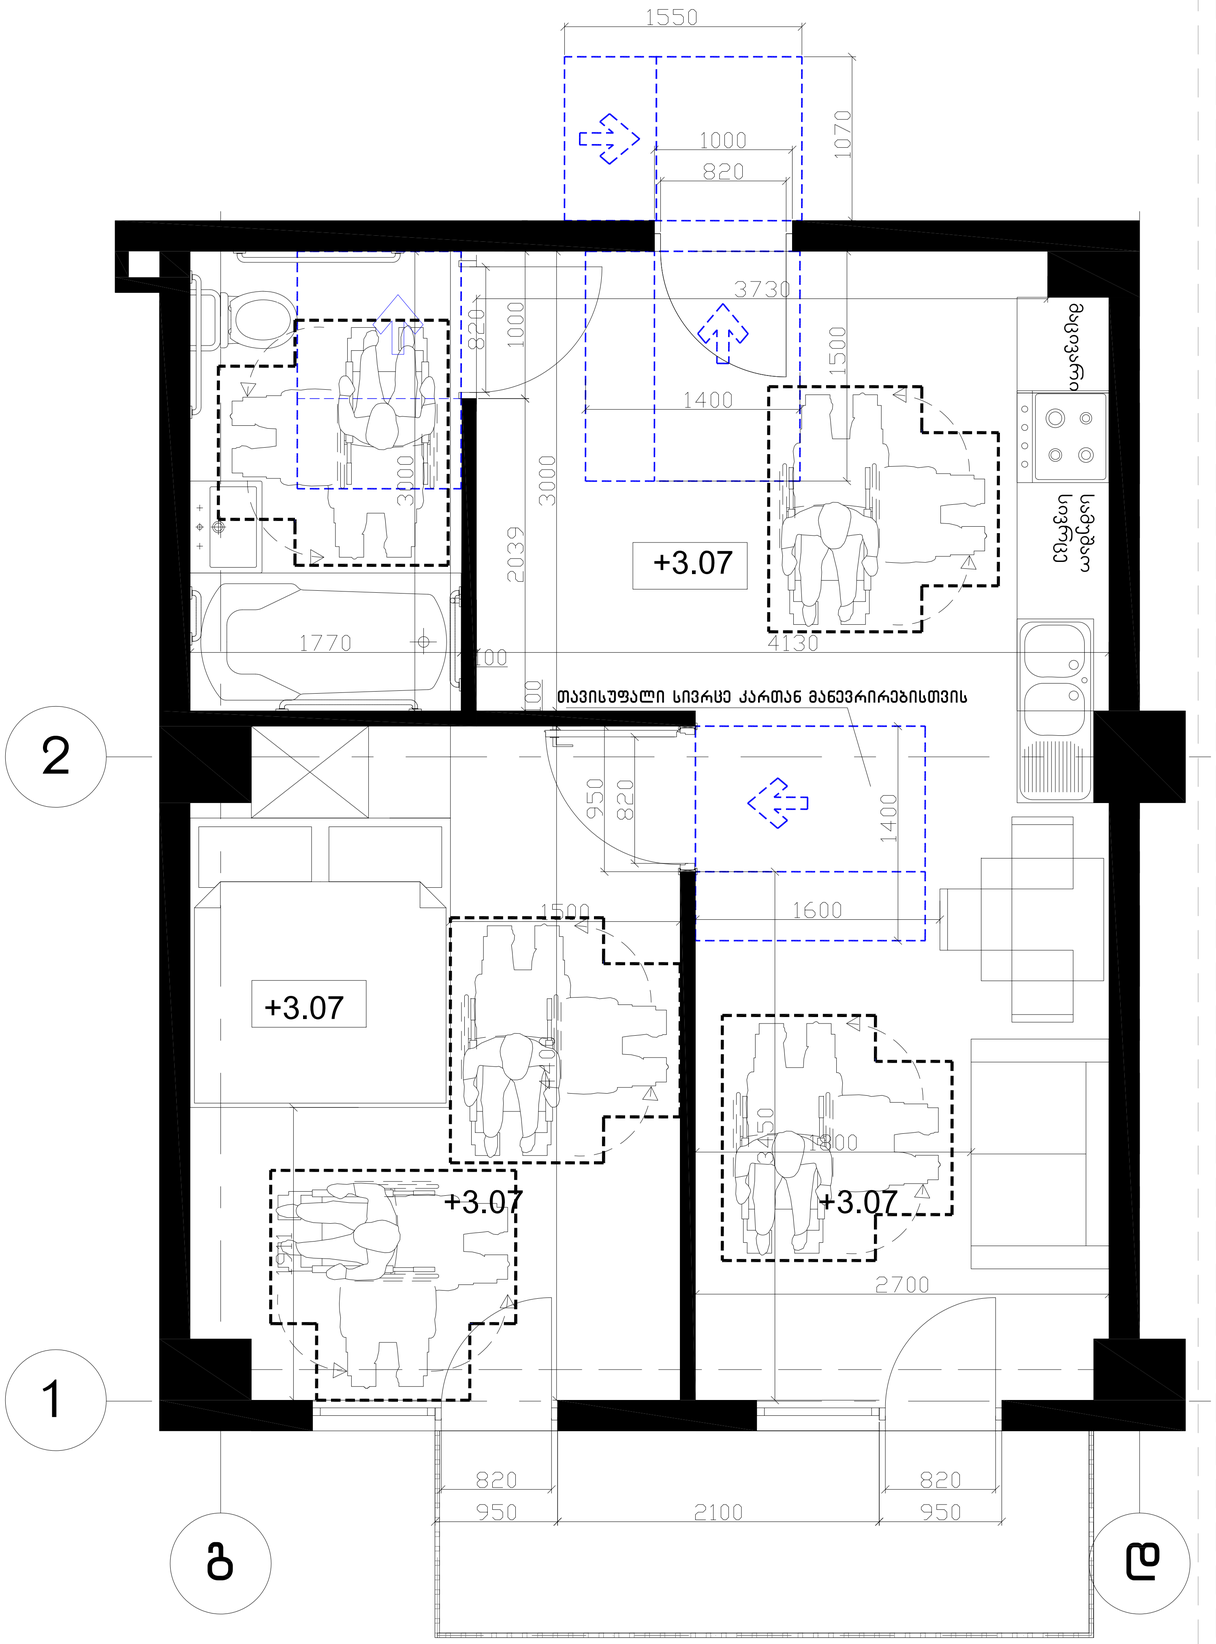

ტუალეტის დეტალური ნახაზი

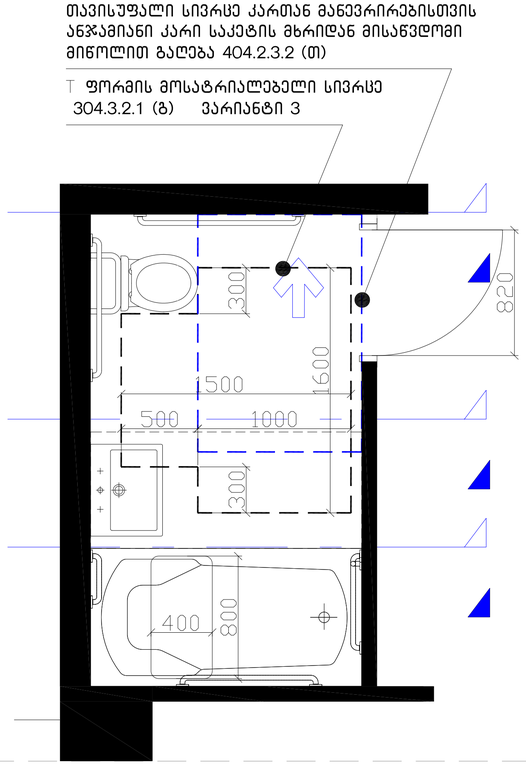

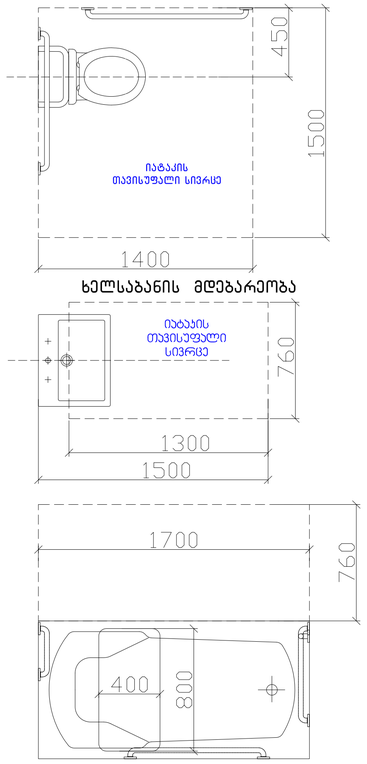

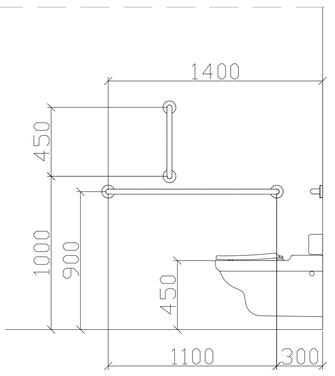

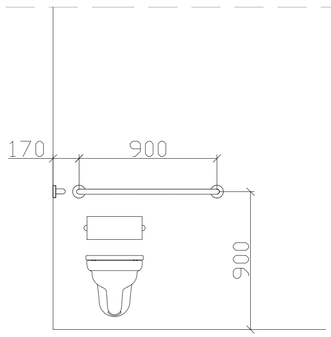

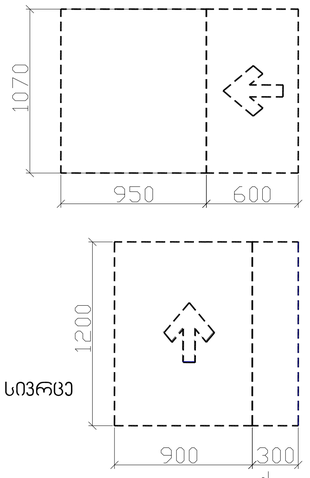

დასაჯდომის მკრთე აბაჯანა ხელმოსაჯიდი ძელებით

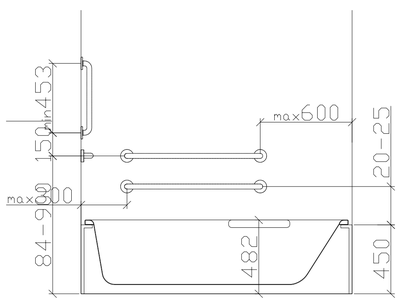

T ფორმის მოსატრიალებელი სივრცე 304.3.2.1 (ა) ვარიანტი 1

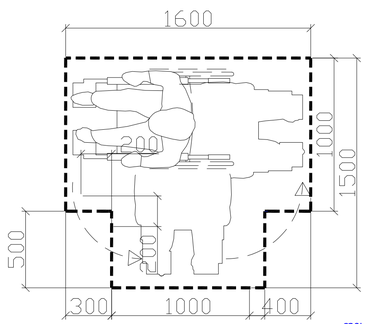

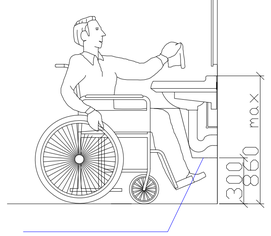

ფეხის ფალანგის თავისუფალი სივრცე

თბილისი 2020

ექსპლიკაცია

შენიშვნები და პირობითი აღნიშვნა

პროექტის სახელწოდება

მრავალბინიანი საცხოვრებელი სახლი

ობიექტის მისამართი

ქ. თბილისი, მოსკოვის გამზირი №38 (ს.კ: 01.19.34.003.217)

შ.პ.ს. "არქვეი"

ს.ნ.: 420425524
ელ-ფოსტა: arch.way@outlook.com

დირექტორი	უ.ჯანტარია
მთ. არქიტექტორი	დ. ავმია
დამპროექტი	შ.პ.ს. ისანი გარდენსი

ნახაზის დასახელება

მასშტაბი	ფორმატი	გვერდი
1:100	A-1	

"ა" ტიპის ბინა +6.20;+15.60 ნიშნულებზე

თავისუფალი სივრცე კართან მანევრირებისთვის
ანჯამიანი კარი საკეტის მხრიდან მისაწვდომი
მიწოლით გაღება 404.2.3.2 (თ)

ᒣ ფორმის მოსატრიალებელი სივრცე
304.3.2.1 (ბ) ვარიანტი 3

თავისუფალი სივრცე კართან მანევრირებისთვის

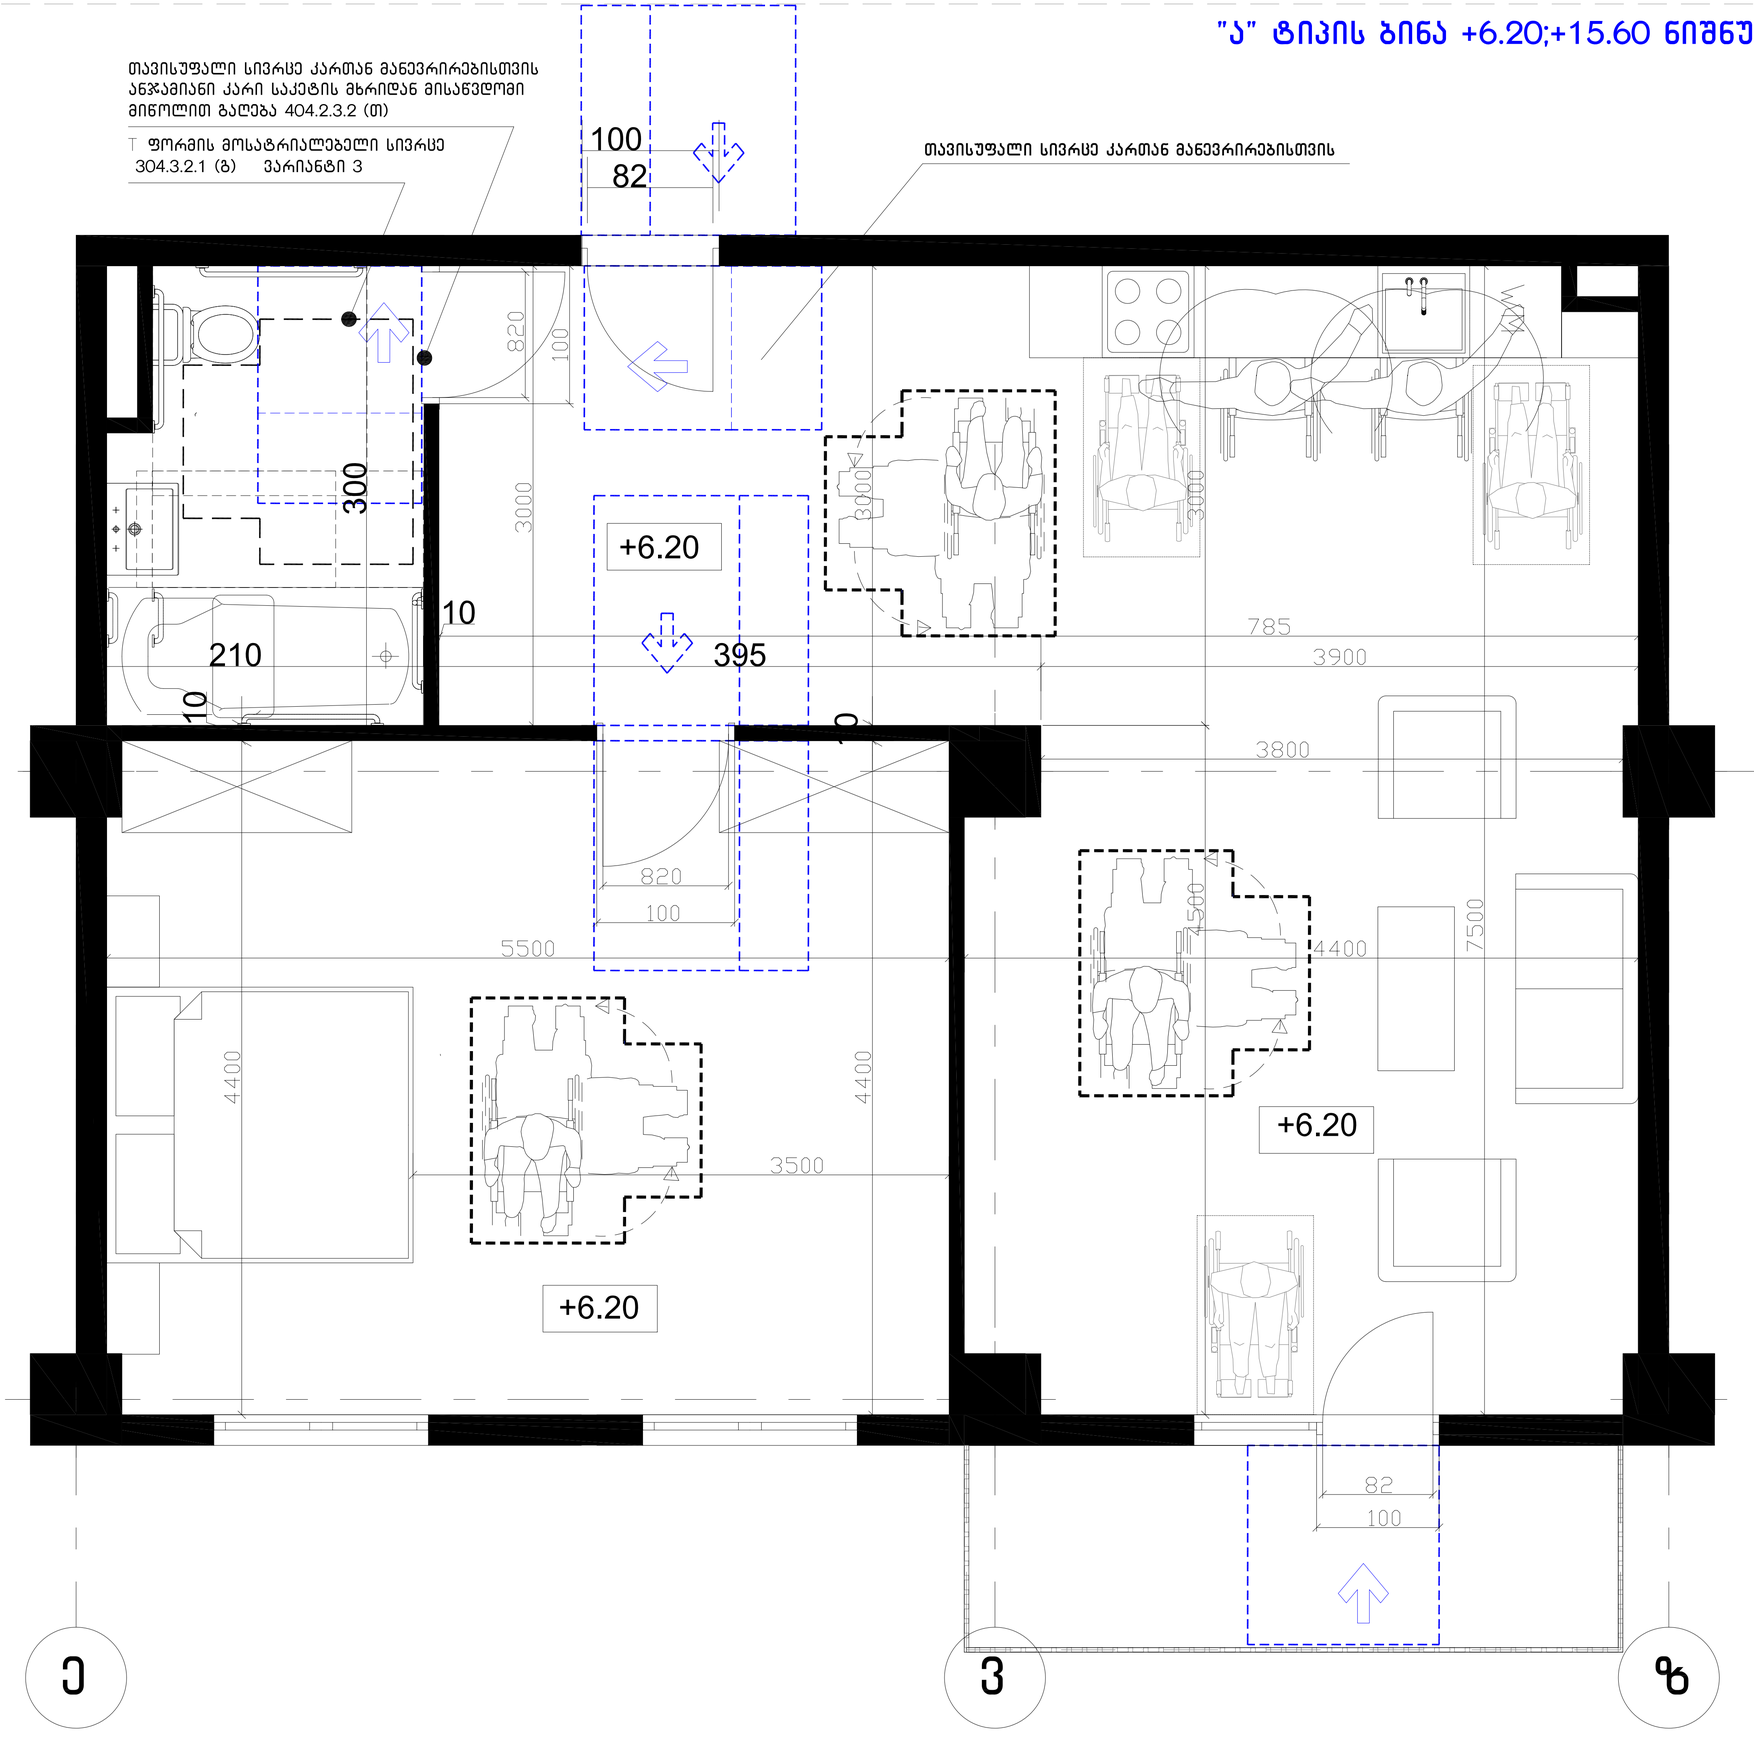

თბილისი 2020

პასპორტიზაცია

შენიშვნები და პირობითი აღნიშვნა

პროექტის სახელწოდება

მრავალბინიანი საცხოვრებელი სახლი

ობიექტის მისამართი

ქ. თბილისი, მოსკოვის გამზირი №38
(ს.კ: 01.19.34.003.217)

შ.პ.ს. "არქვეი"

ს.ნ.: 420425524
ელ-ფოსტა: arch.way@outlook.com

დირექტორი უ.ჯანტერია
მთ. არქიტექტორი დ. ჯამეი
დამპროექტი შ.პ.ს. ისანი გარდენსი

ნახაზის დასახელება

მასშტაბი	ფორმატი	გვერდი
1:100	A-1	



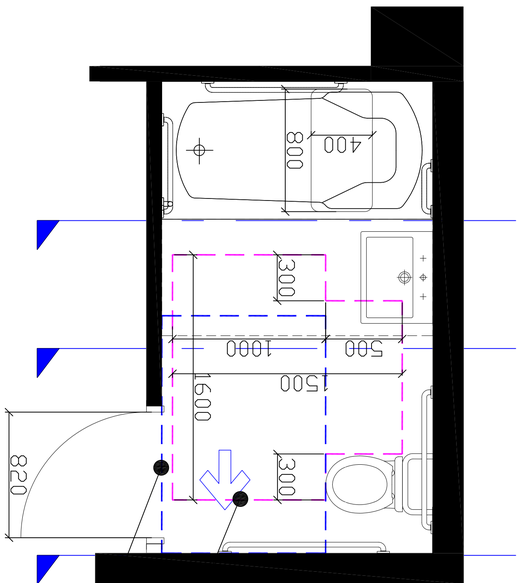

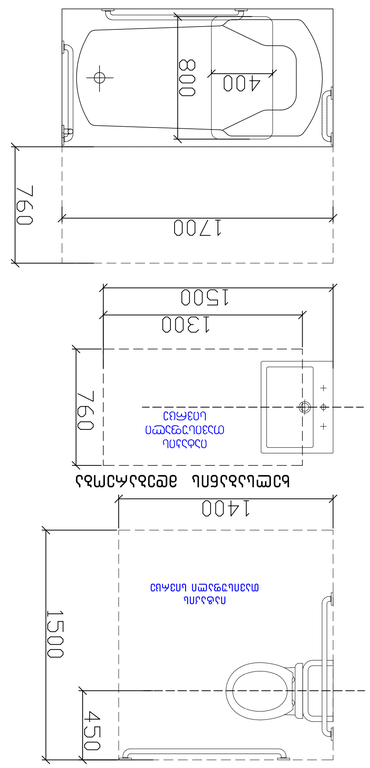

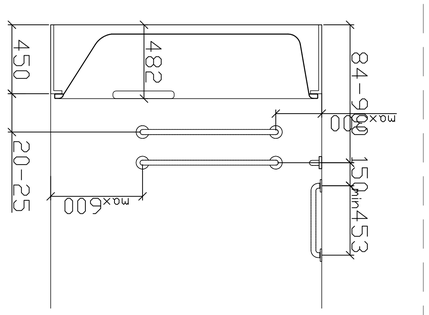

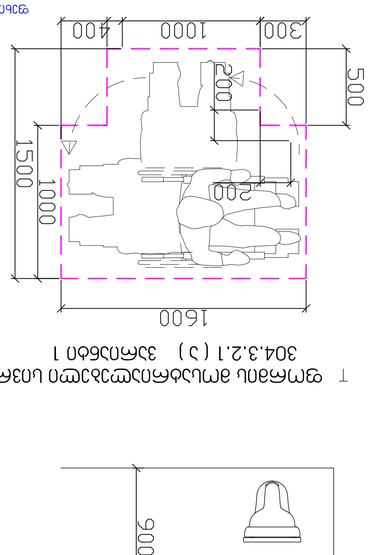

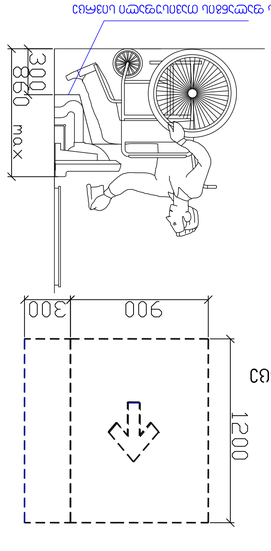




"ა" ტიპის ბინა +18.72 ნიშნულზე

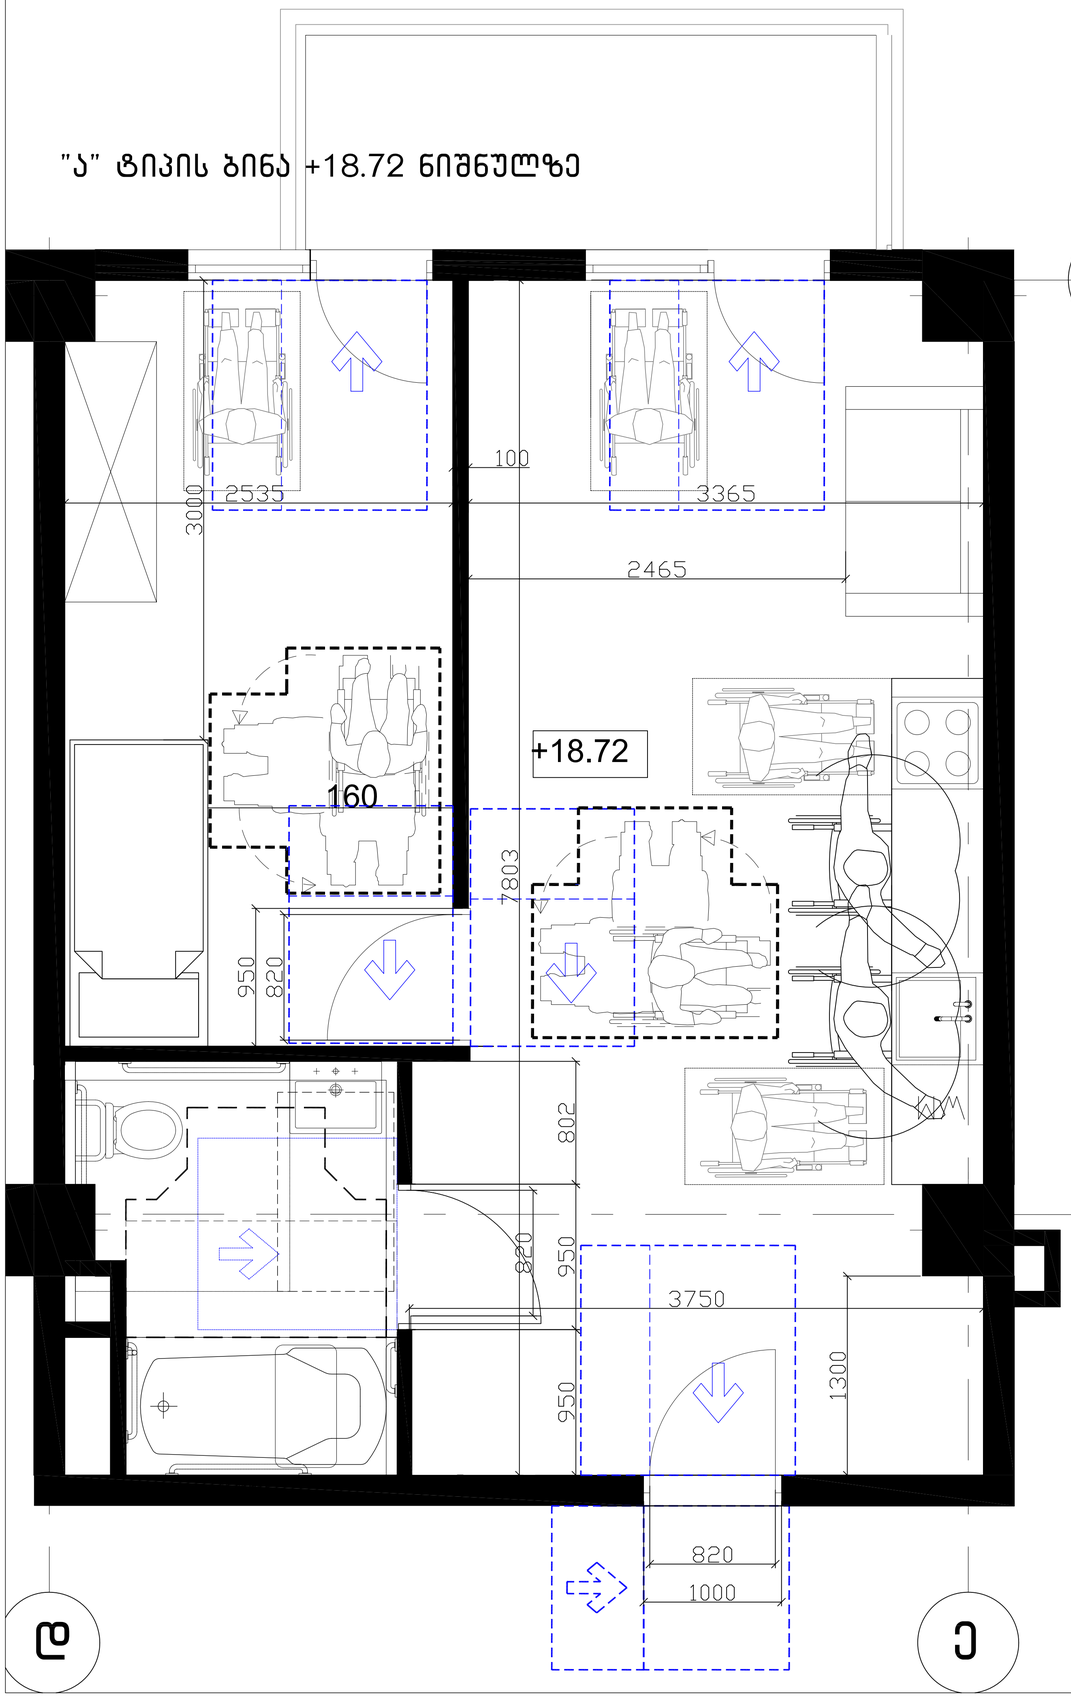

4

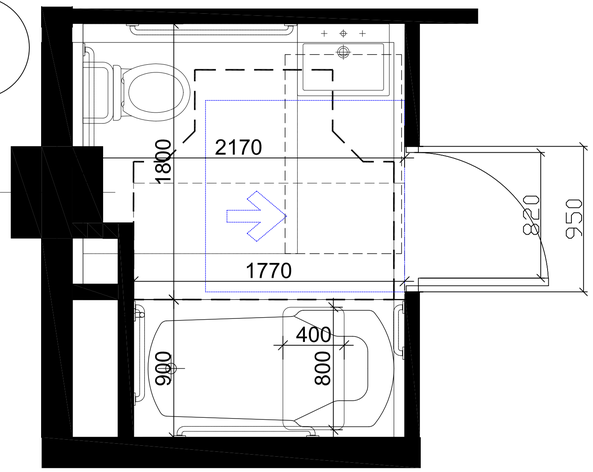

3

უნიტაზის და ხელმოსაჯიდი ძელების (საჭიროების შემთხვევაში) მდებარეობა

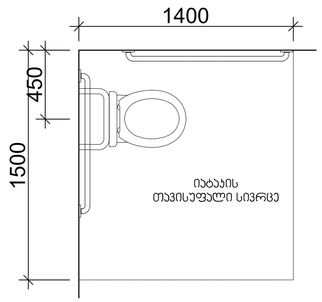

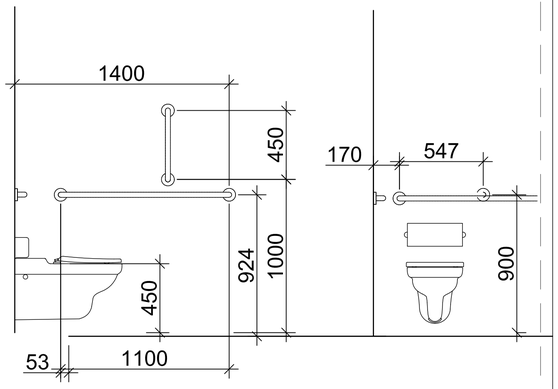

დასაჯდომის მჭონე აბაზანა ხელმოსაჯიდი ძელებით

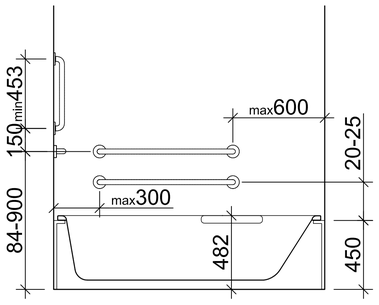

ხელსაბანის მდებარეობა

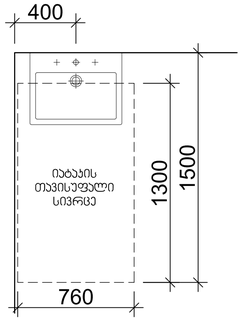

თავისუფალი სივრცე ფეხის ფალანგისთვის

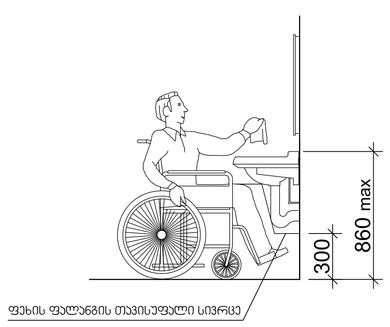

ფორმის მოსატრიალებელი სივრცე ვარიანტი 1

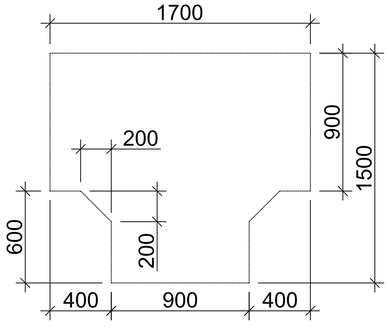

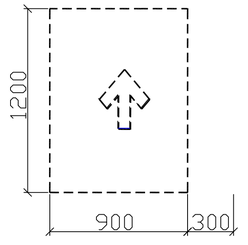

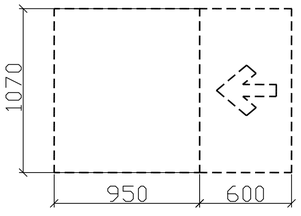

თბილისი 2020

ესკალიაცია

მენივნელი და პირობითი აღნიშვნა

პროექტის სახელწოდება

მრავალბინიანი საცხოვრებელი სახლი

ობიექტის მისამართი

ქ. თბილისი, მოსკოვის გამზირი №38
(ს.კ.: 01.19.34.003.217)

შ.პ.ს. "ურქვეი"

ს.ნ.: 420425524
ელ-ფოსტა: arch.way@outlook.com

დირექტორი	უ.ჯანტარია
მთ. არქიტექტორი	დ. ასპია
დამკვეთი	შ.პ.ს. ისანი გარდენსი

ნახაზის დასახელება

მასშტაბი	ფორმატი	გვერდი
1:100	A-1	

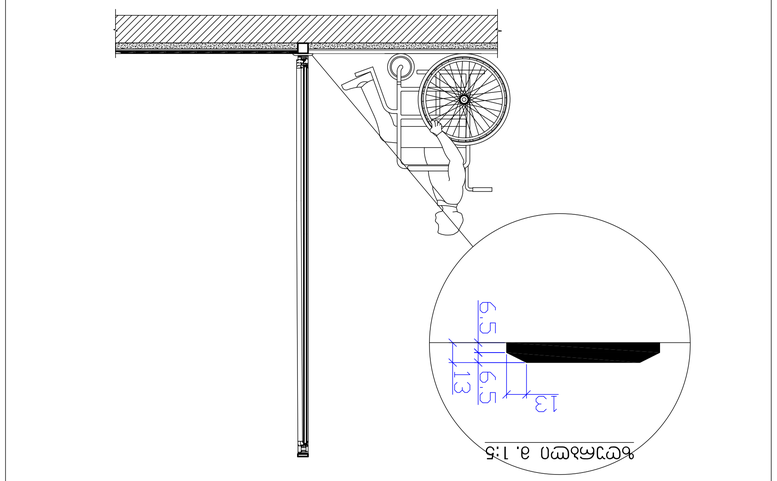



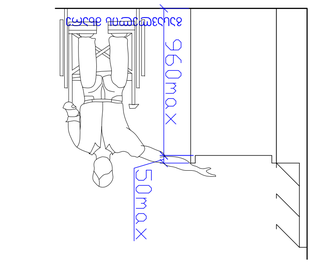


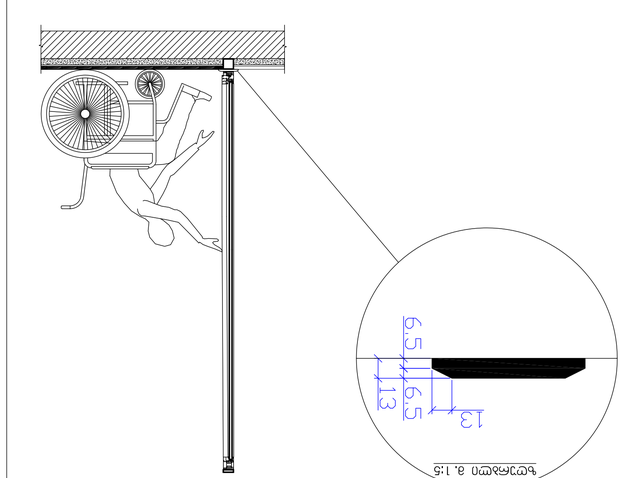



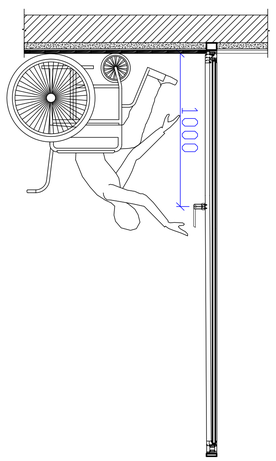







"ა" ტიპის ბინაში ვიტრაჟის სახელურის სიმაღლე მ. 1:50

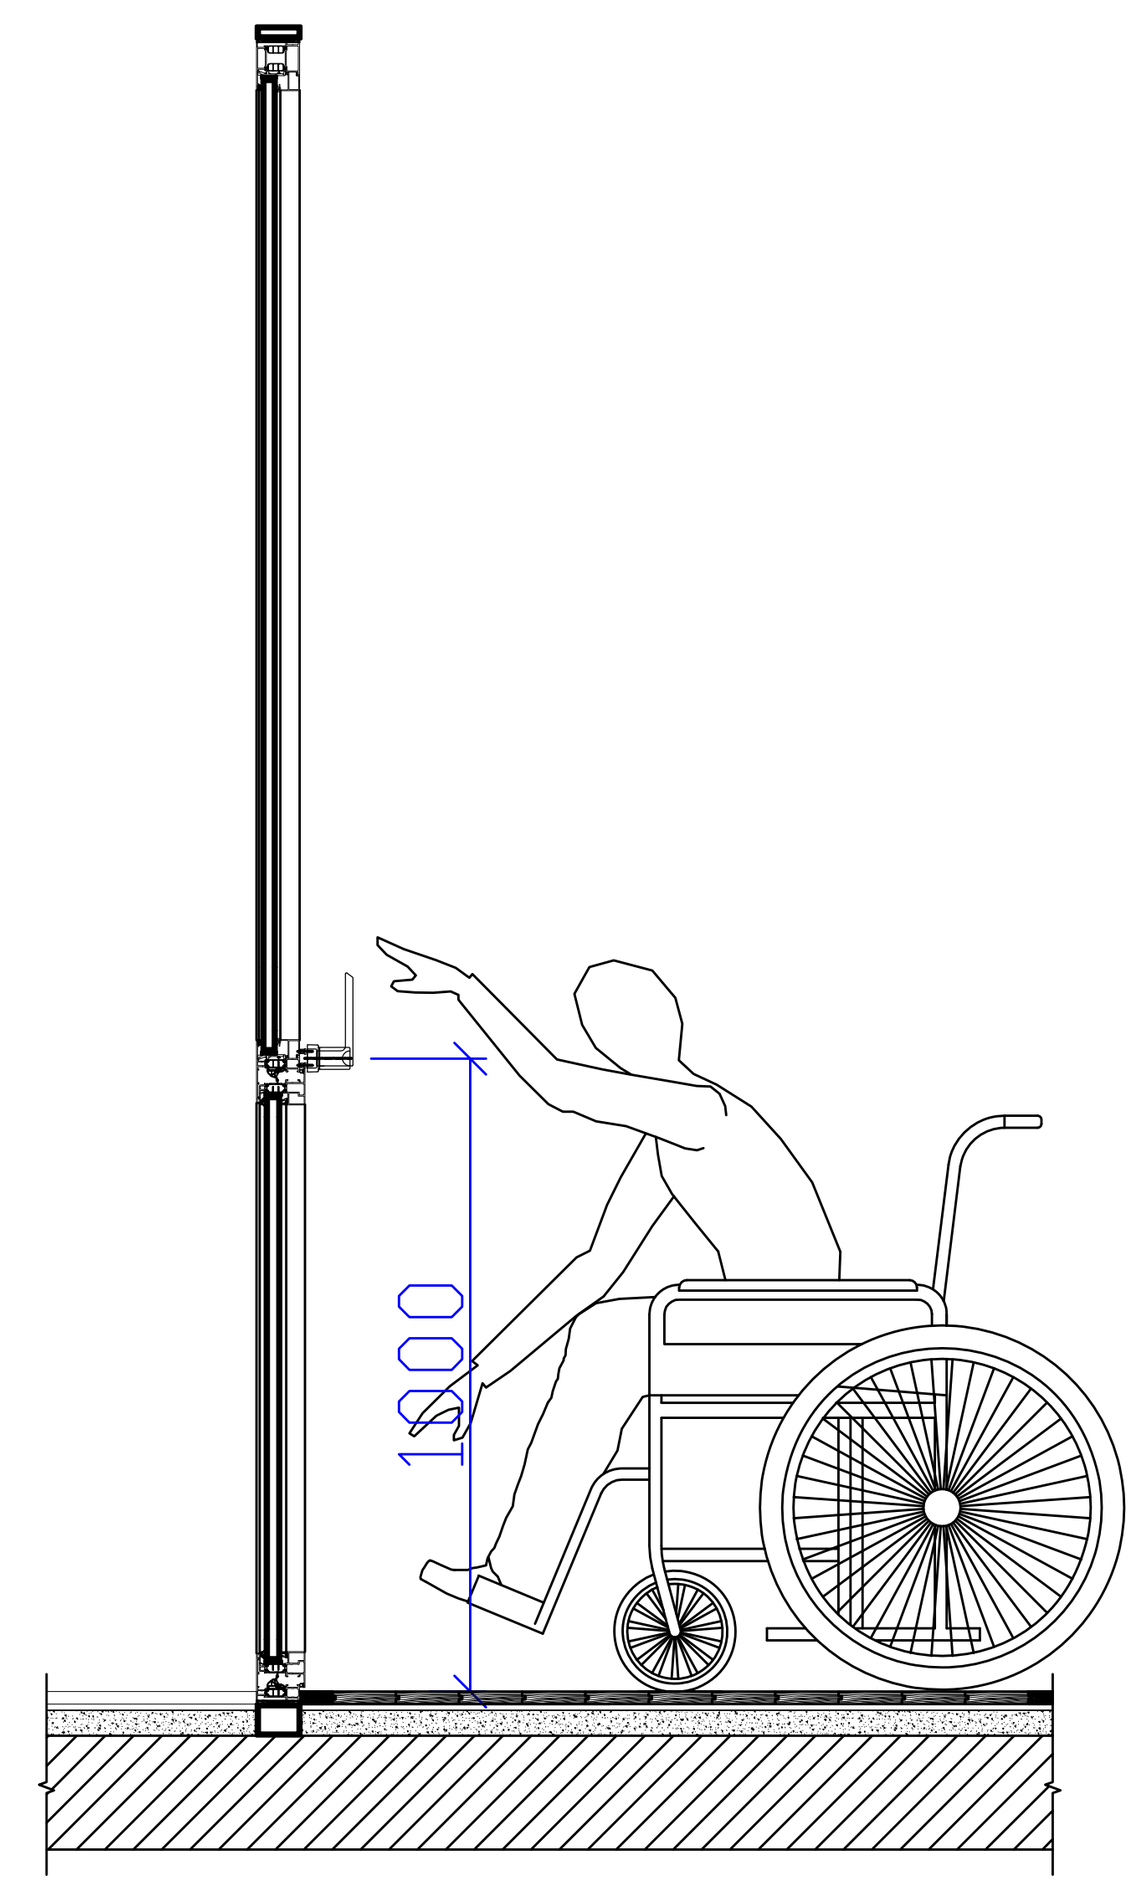

"ა" ტიპის ბინაში ფანჯრის სახელურის სიმაღლე მ. 1:50

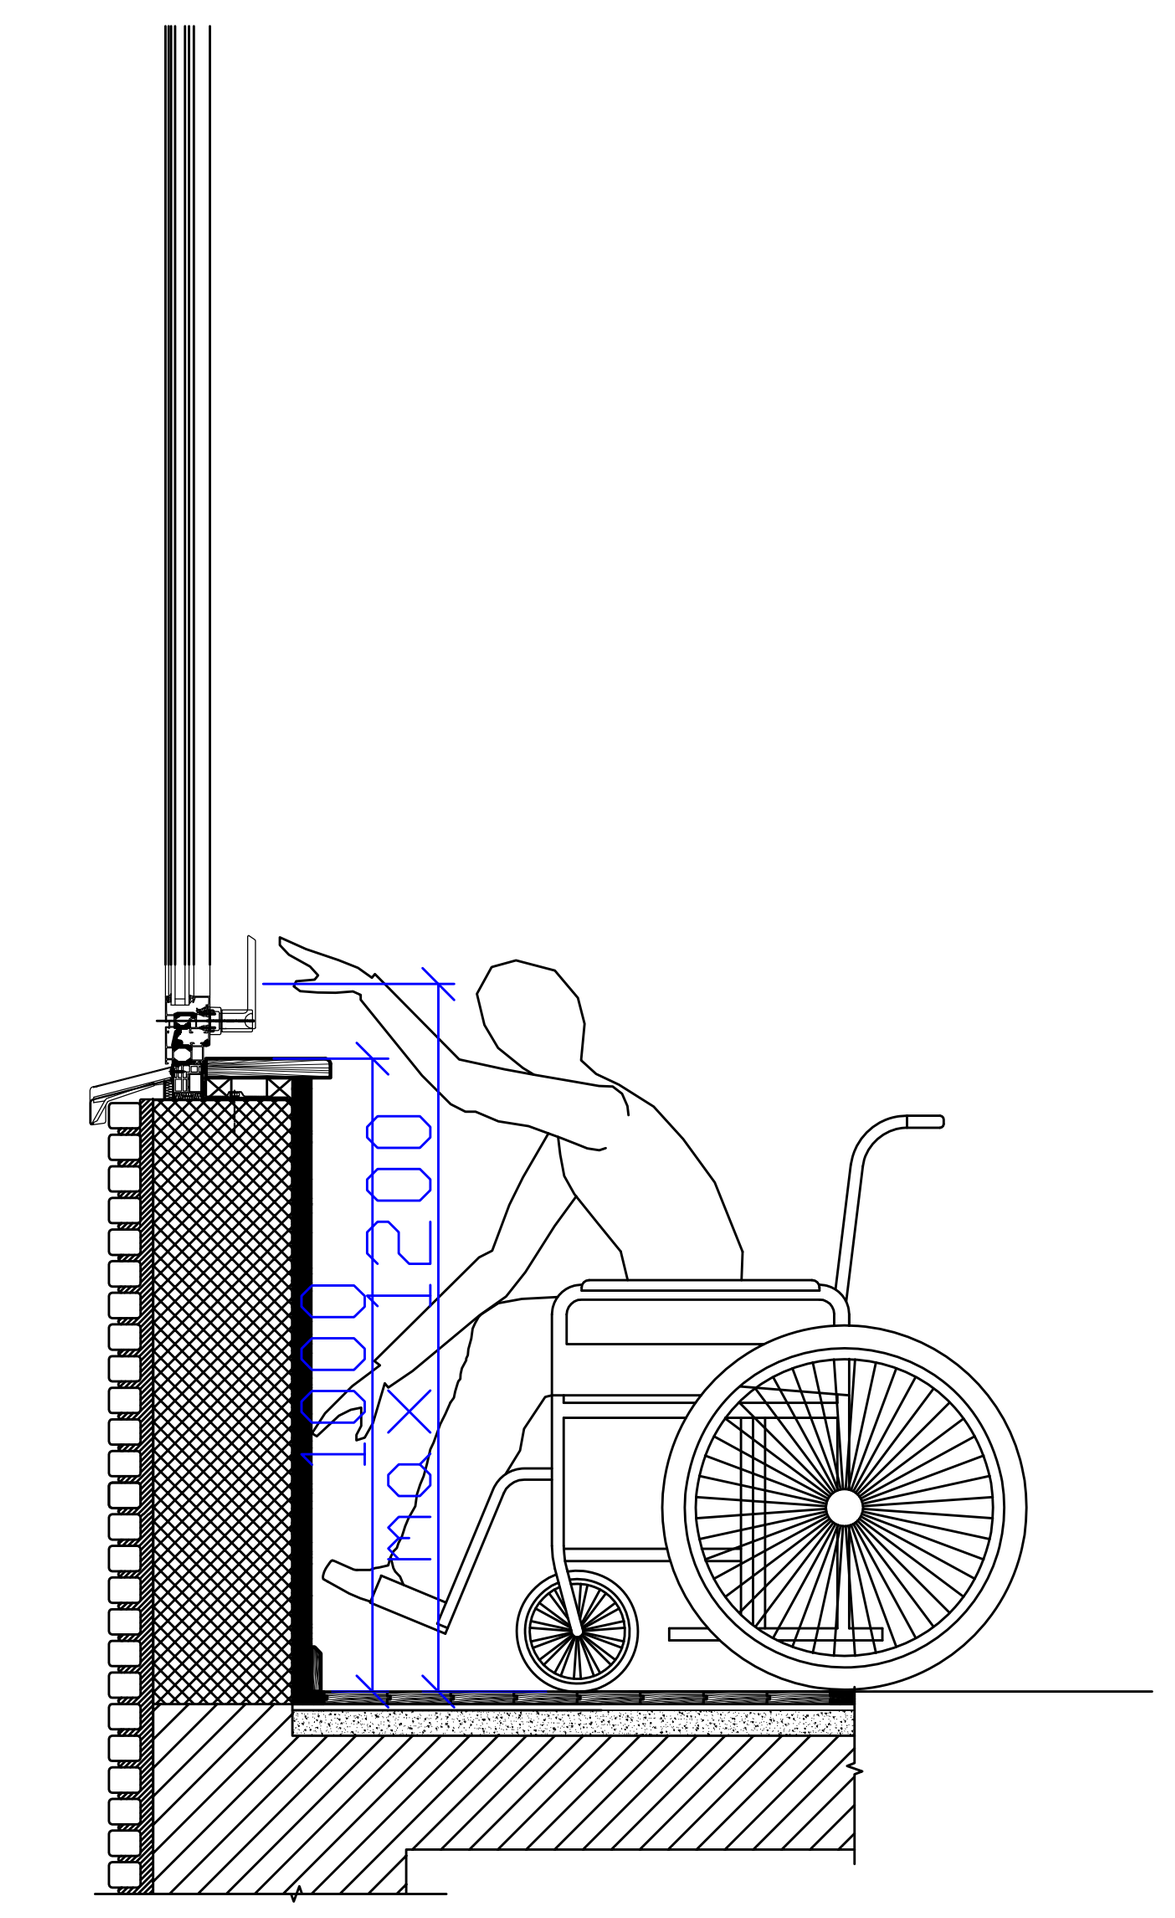

სამზარეულოს ან აბაზანის კაბინაზე მიწვდომა მ. 1:50

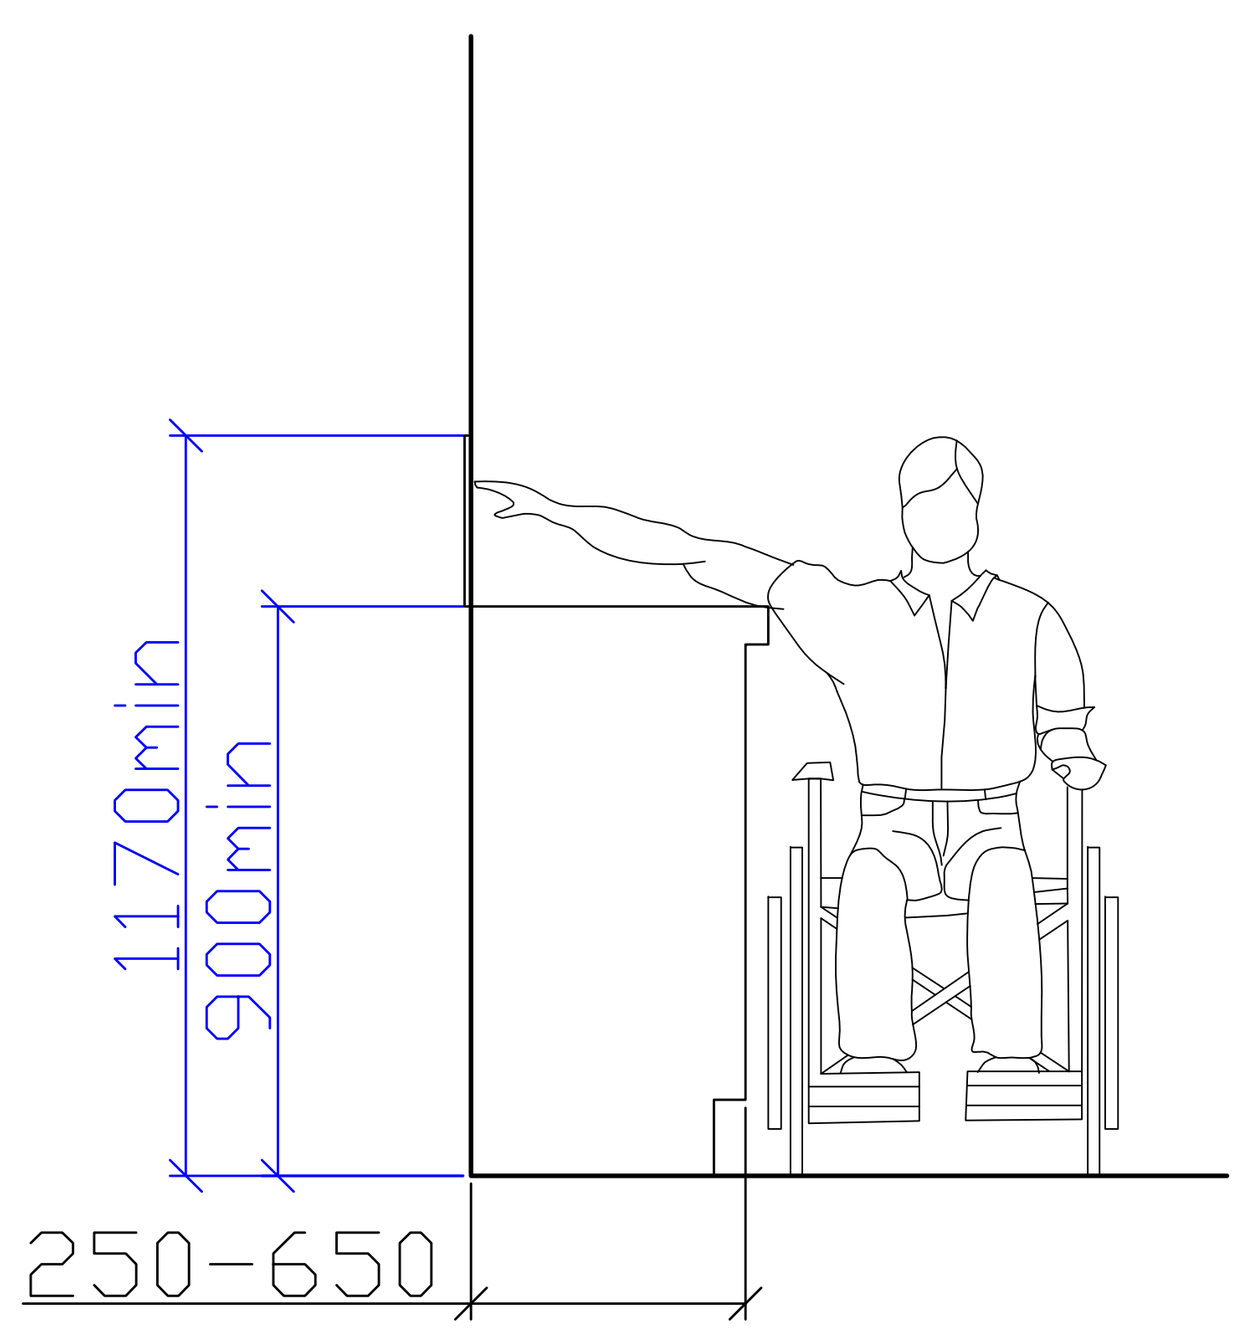

ხელსაბანი "ბ" ტიპის ერთეულში მ. 1:50

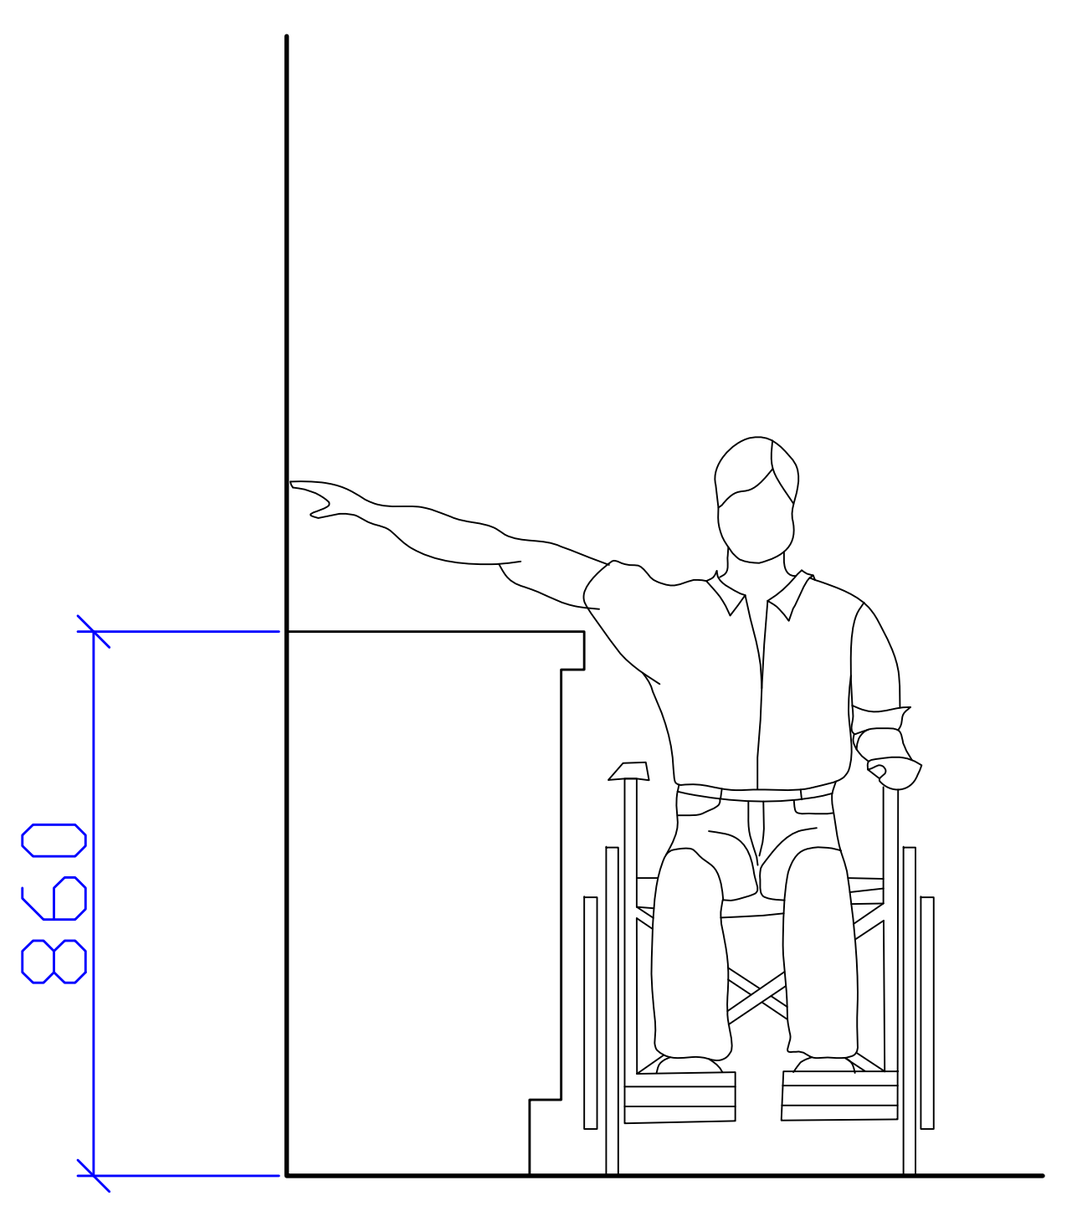

თბილისი 2020

ექსპლიკაცია

შენიშვნები და პირობითი აღნიშვნა

პროექტის სახელწოდება

მრავალბინიანი საცხოვრებელი სახლი

ობიექტის მისამართი

ქ. თბილისი, მოსკოვის გამზირი №38
(ს.კ: 01.19.34.003.217)

შ.პ.ს. "არქვეი"

ს.ნ.: 420425524
ელ-ფოსტა: arch.way@outlook.com

დირექტორი	უ.ჭანტურია
მთ. არქიტექტორი	დ. კაშია
დამკვეთი	შ.პ.ს. ისანი გარდენსი

ნახაზის დასახელება

მასშტაბი	ფორმატი	გვერდი
1:100	A-1	

კარ-ფანჯრების დეტალიზაცია მ. 1:50

კ-1

კარი ზღურბლის გარეშე მიმხურავით

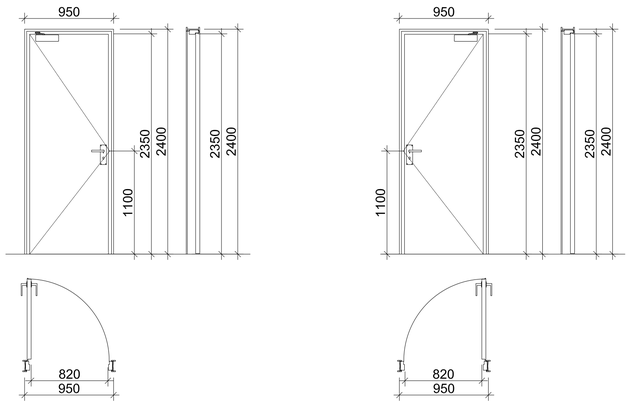

კ-2

კარი ზღურბლით მიმხურავის გარეშე

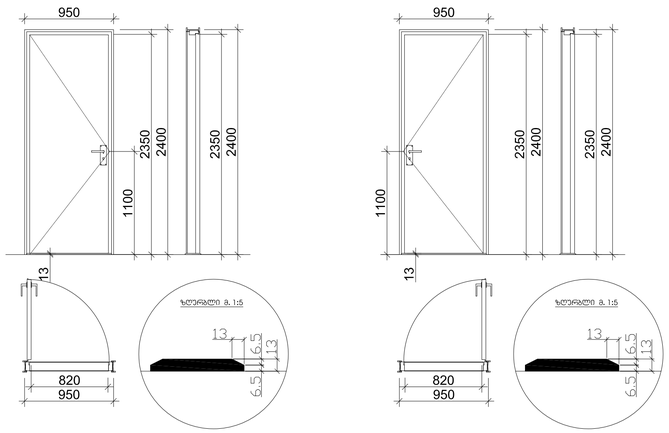

კ-3

კარი ზღურბლის და მიმხურავის გარეშე

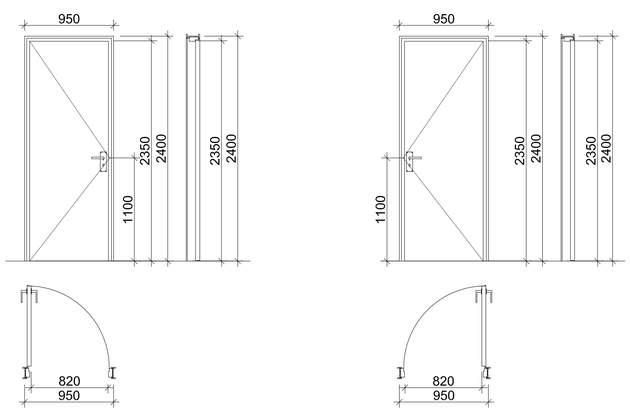

თავისუფალი სივრცე კართან მანევრირებისთვის - ანჯამიანი კარი საპეტის მხრიდან მისაწვდომი - გამოწევით გალება

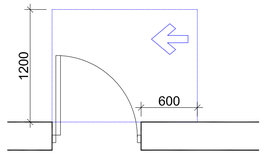

თავისუფალი სივრცე კართან მანევრირებისთვის - ანჯამიანი კარი წინიდან მისაწვდომი - მიწოლით გალება

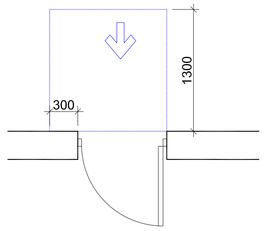

თავისუფალი სივრცე კართან მანევრირებისთვის ანჯამიანი კარი ანჯამის მხრიდან მისაწვდომი - გამოწევით გალება

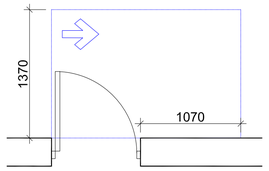

ორი კარი ან ჭიშკარი მწკრივში 404.2.5 (გ)

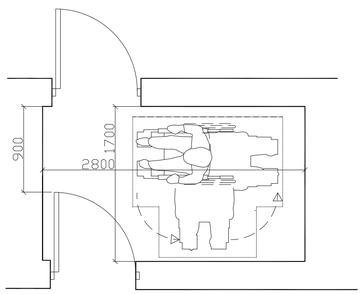

მოსატრიალებელი სივრცეები

ვარიანტი 2

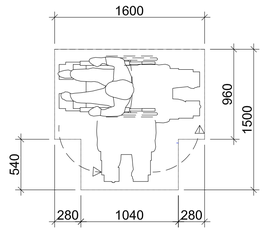

ვარიანტი 3

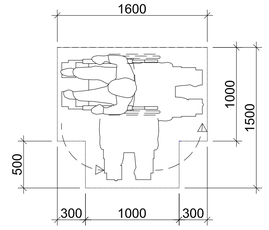

ვარიანტი 4

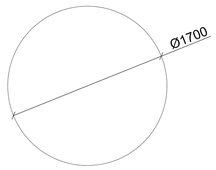

იატაკის თავისუფალი სივრცე

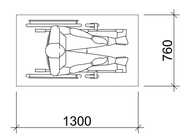

თბილისი 2020

პასპორტიზაცია

მენიშვნები და პირობითი აღნიშვნა

პროექტის სახელწოდება

მრავალბინიანი საცხოვრებელი სახლი

ობიექტის მისამართი

ქ. თბილისი, მოსკოვის გამზირი №38 (ს.კ. 01.19.34.003.217)

შ.პ.ს. "არქკეი"

ს.ნ.: 420425524
ელ-ფოსტა: arch.way@outlook.com

დირექტორი	უ.ჯანტარია
მთ. არქიტექტორი	დ. აამია
დამპროექტი	შ.პ.ს. ისანი გარდენსი

ნახაზის დასახელება

მასშტაბი	ფორმატი	გვერდი
1:100	A-1	

ბ ტიპის ბინაში №9,10,11,12,13,15, მიაწვდომი ტუალეტი

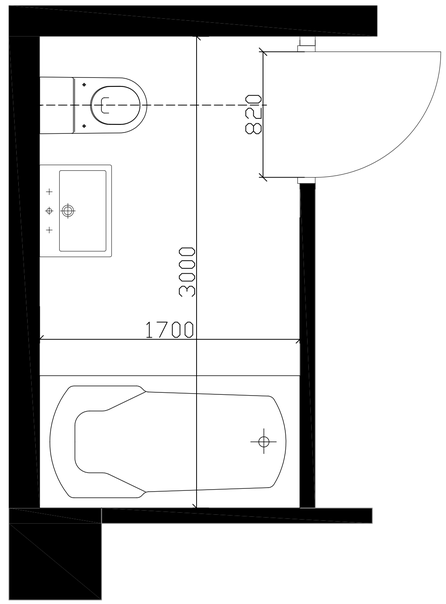

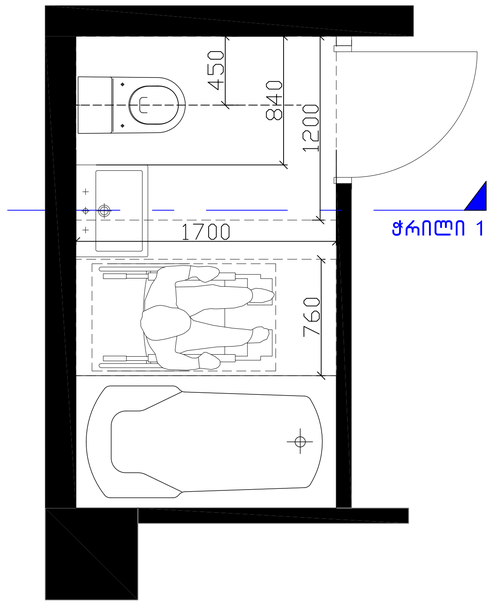

კარი MDF-ის

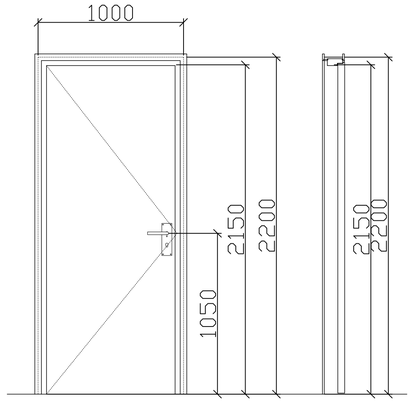

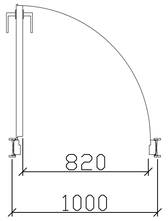

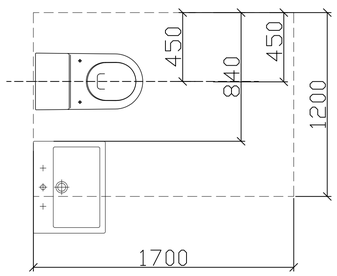

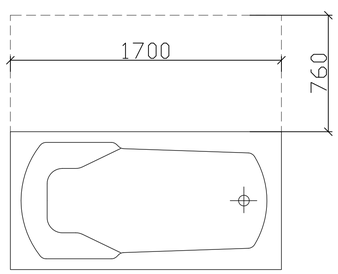

ჭრილი 2

ხელსაბანის მდებარეობა

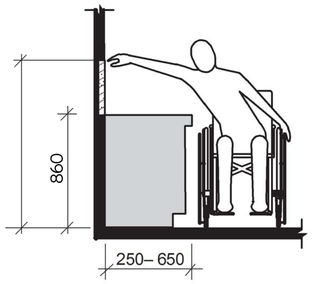

ხელსაბანი ბ ტიპის ერთეულებში
ვარიანტი ბ საბაზანოებში

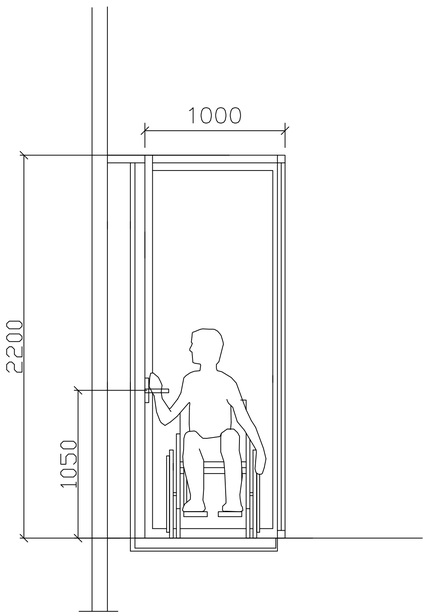

თბილისი 2020

ესკალირებული

მშენებელი და პირობითი აღნიშვნა

პროექტის სახელწოდება

მრავალბინიანი საცხოვრებელი სახლი

ობიექტის მისამართი

ქ. თბილისი, მოსკოვის გამზირი №38
(ს.კ: 01.19.34.003.217)

შ.პ.ს. "არქკვი"

ს.ნ.: 420425524
ელ-ფოსტა: arch.way@outlook.com

დირექტორი	უ.ჯანბარია
მთ. არქიტექტორი	დ. აბრა
დამკვეთი	შ.პ.ს. ისანი გარდენსი

ნახაზის დასახელება

მასშტაბი	ფორმატი	გვერდი
1:100	A-1	

ბ ტიპის ბინაში №8,16, მიაწვდომი ტუალეტი

ბ ტიპის ბინაში №3, მიაწვდომი ტუალეტი

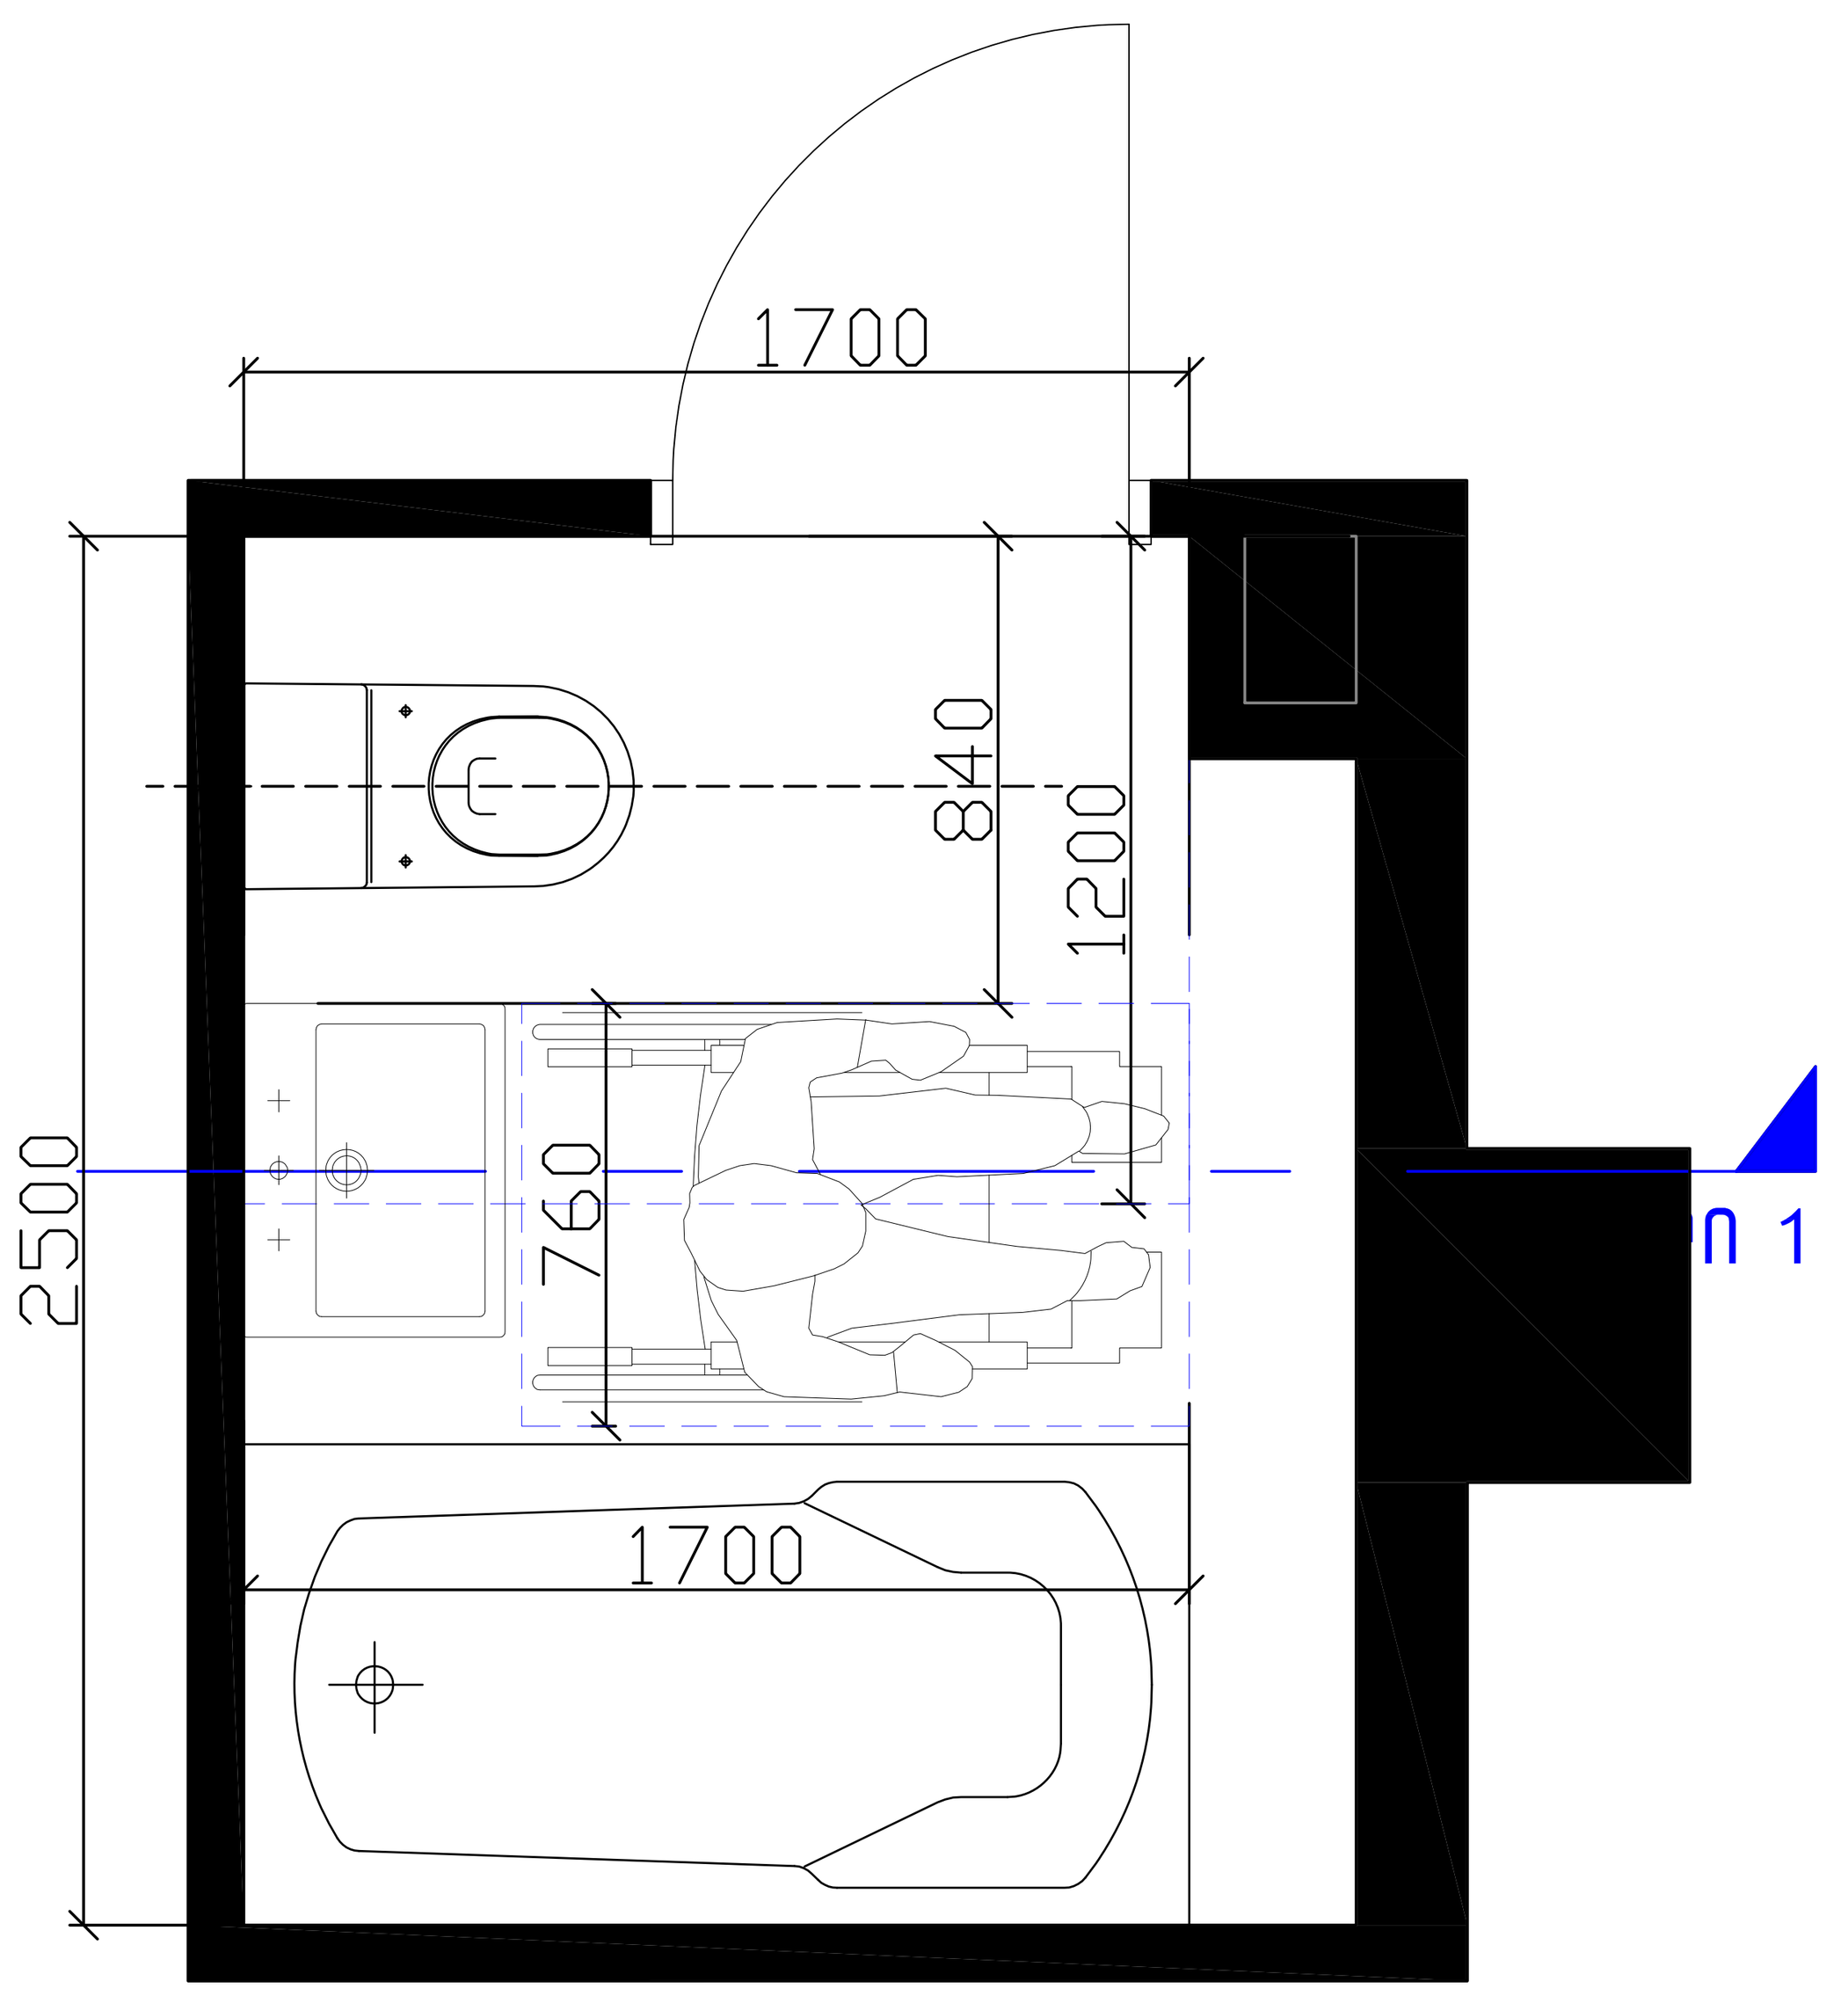

ჭრილი 1
ხელსაბანის მდებარეობა

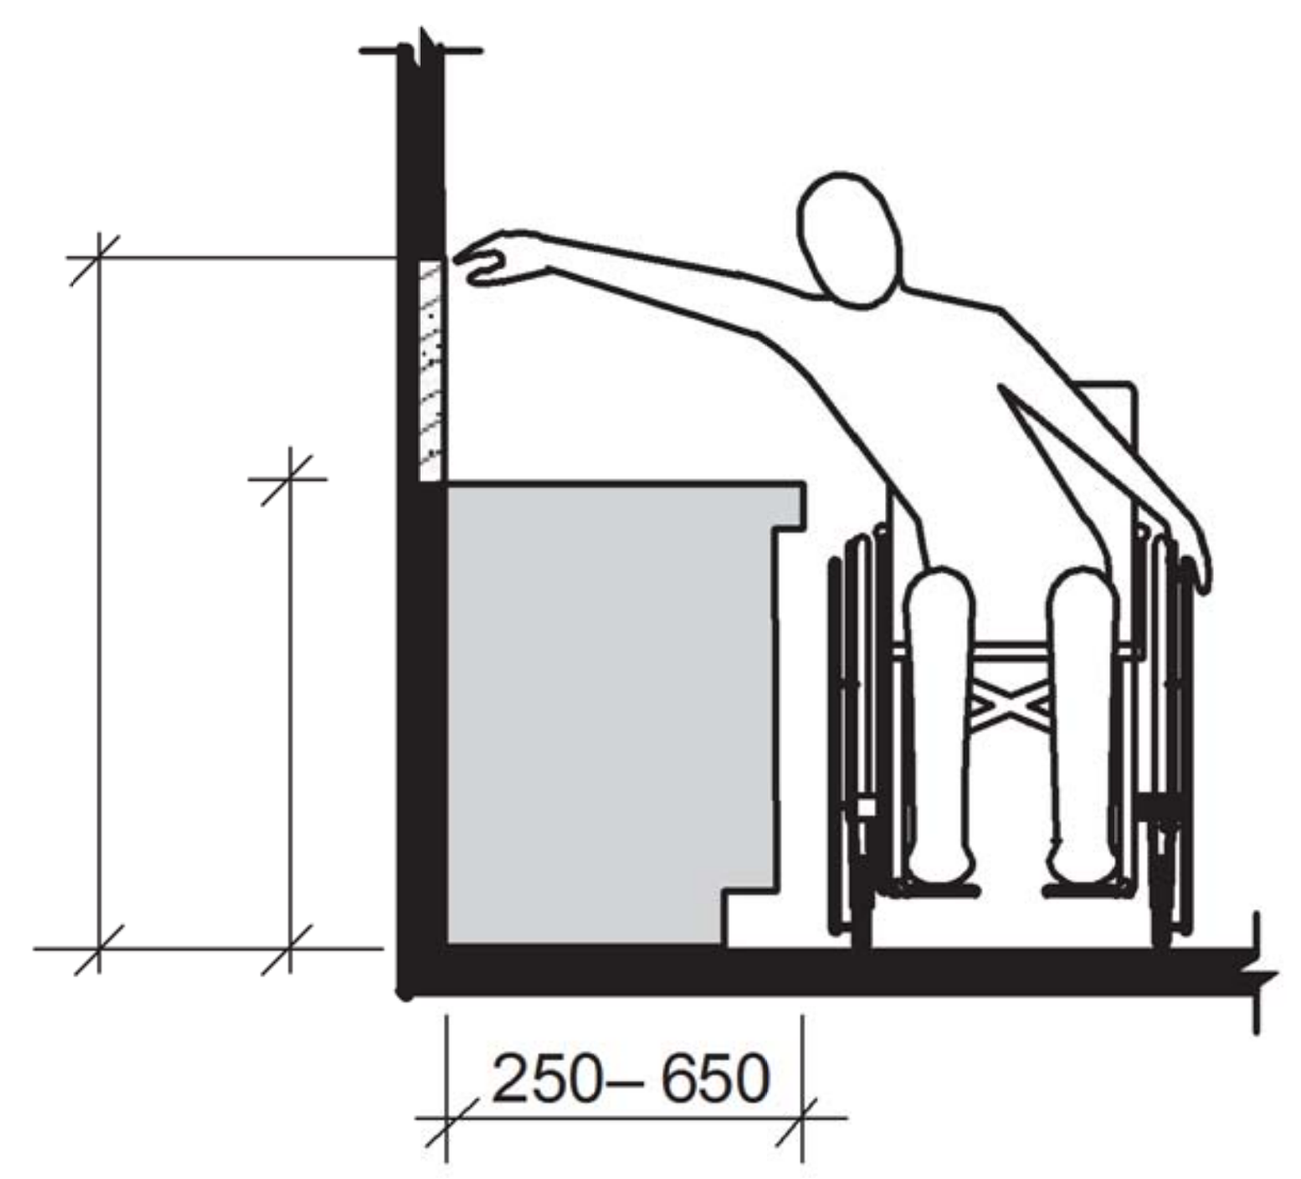

ხელსაბანი ბ ტიპის ერთეულებში
ვარიანტი ბ სააბაზანოები

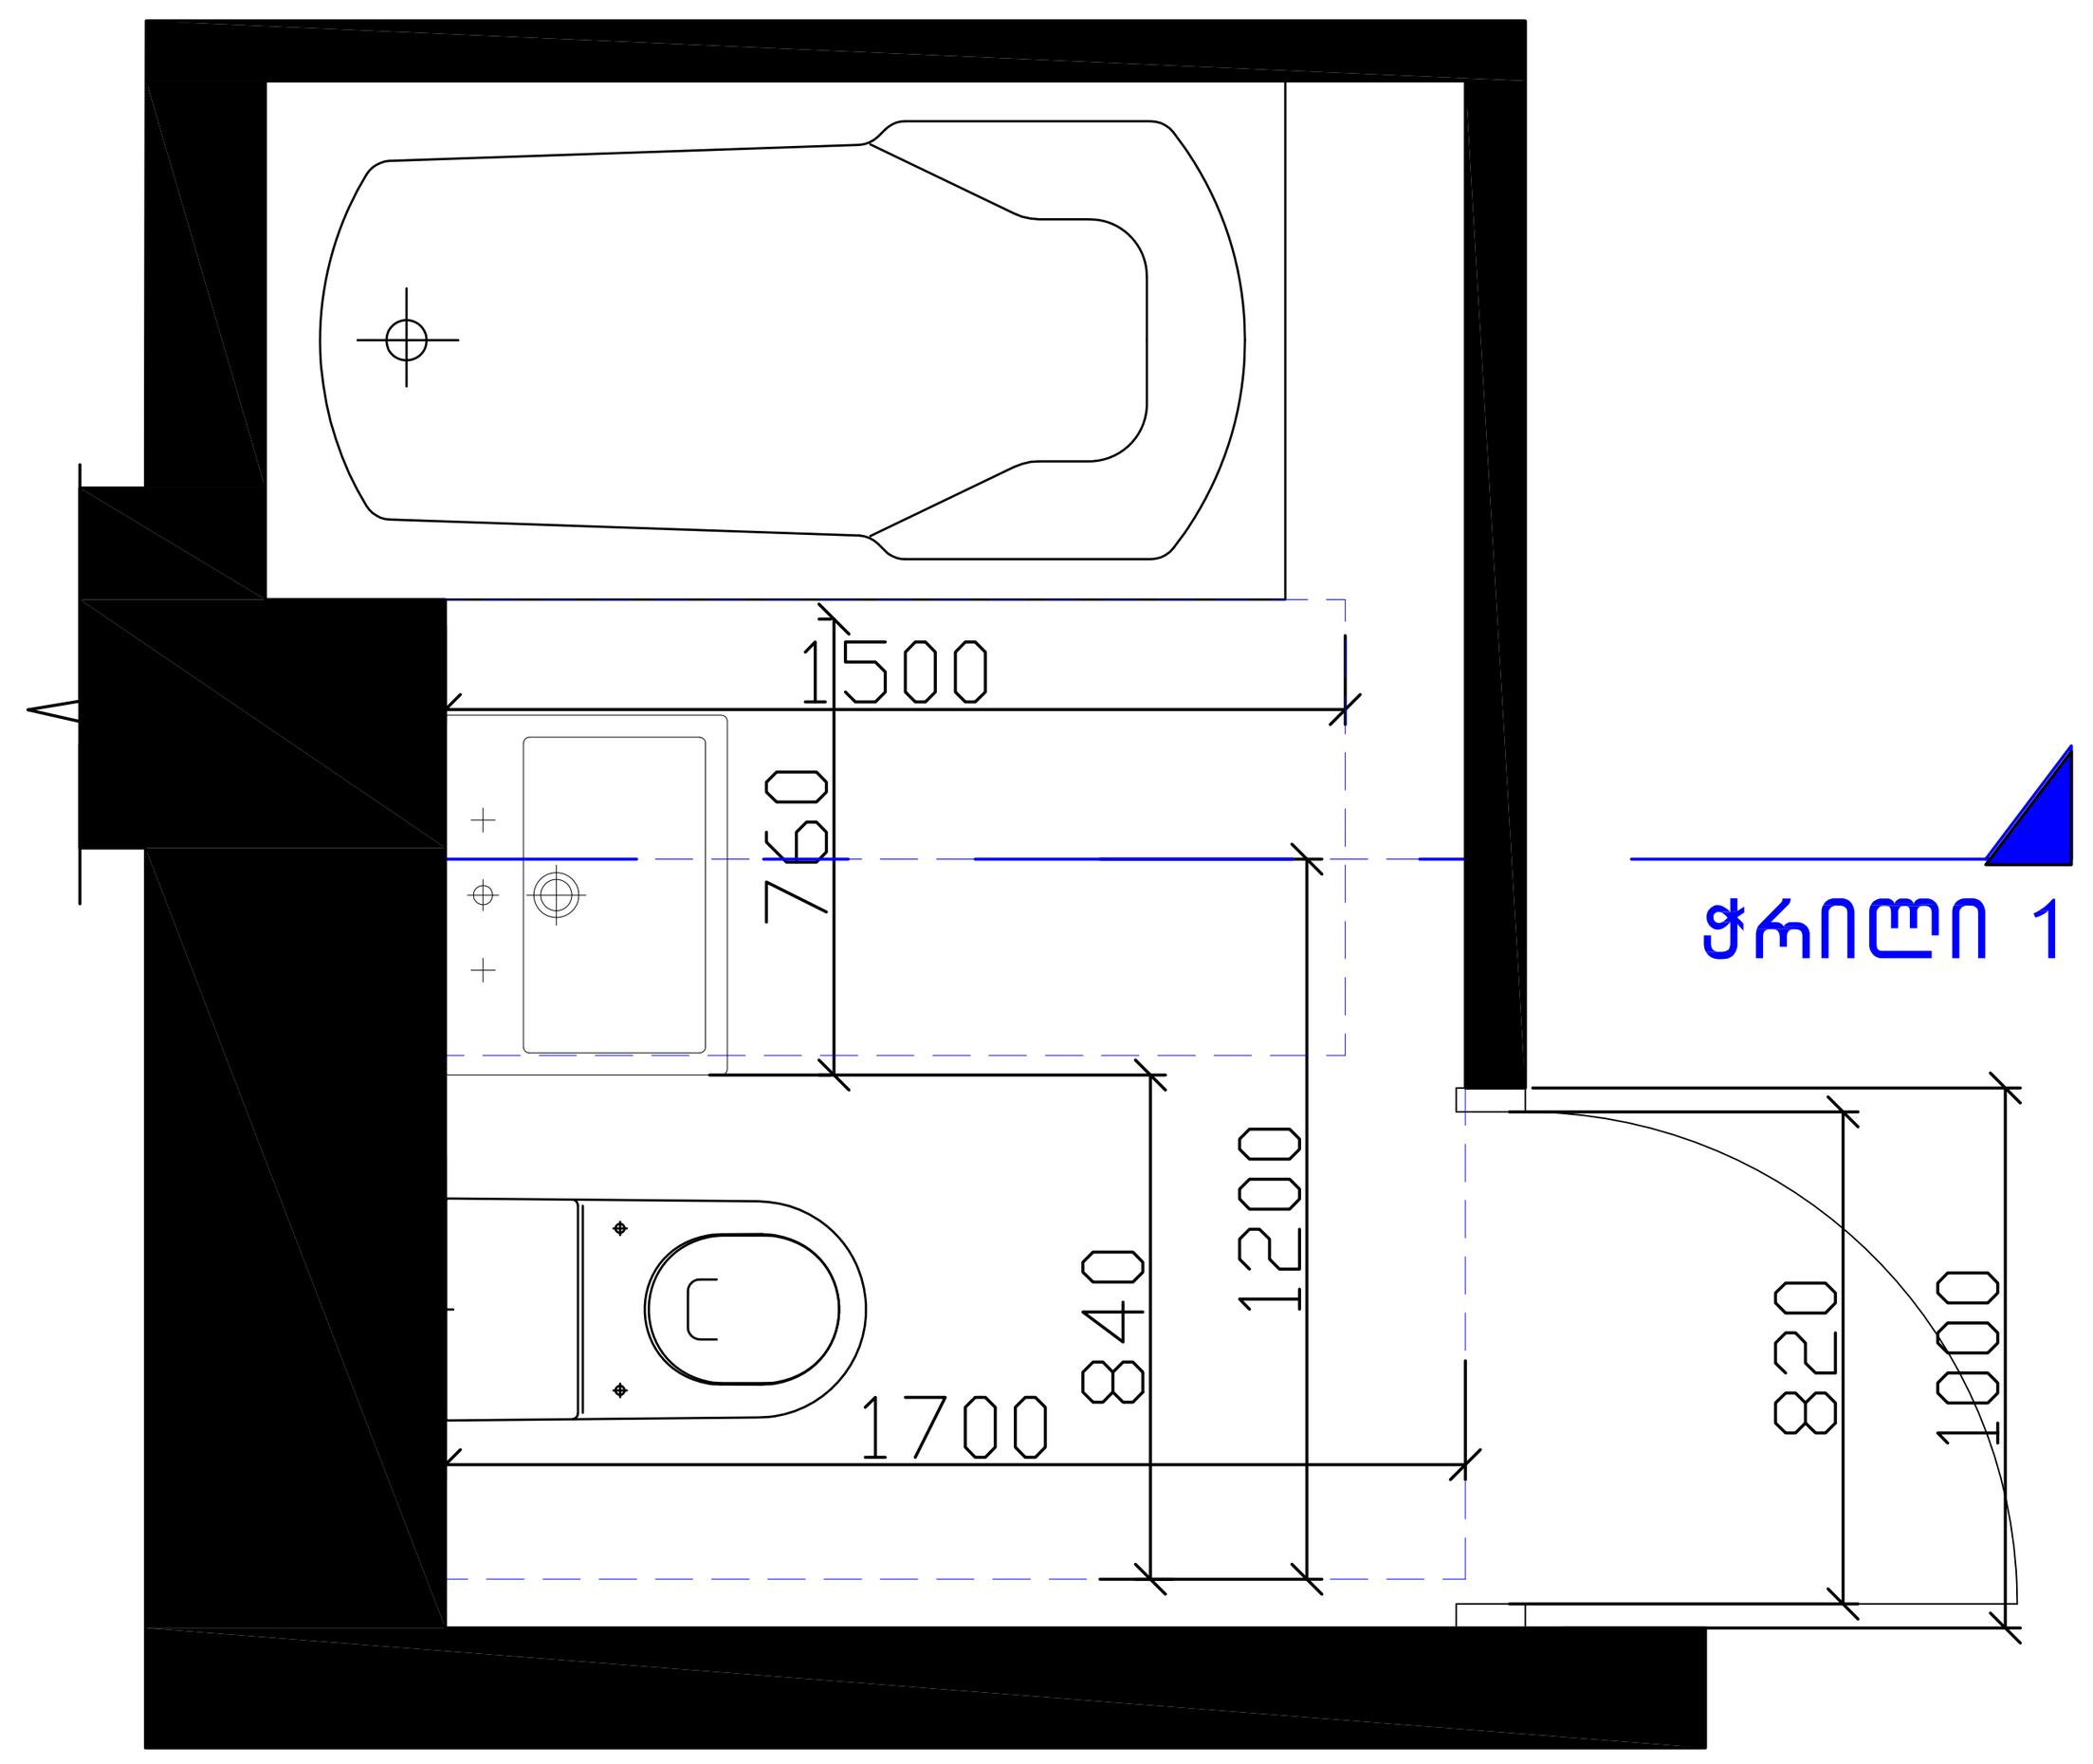

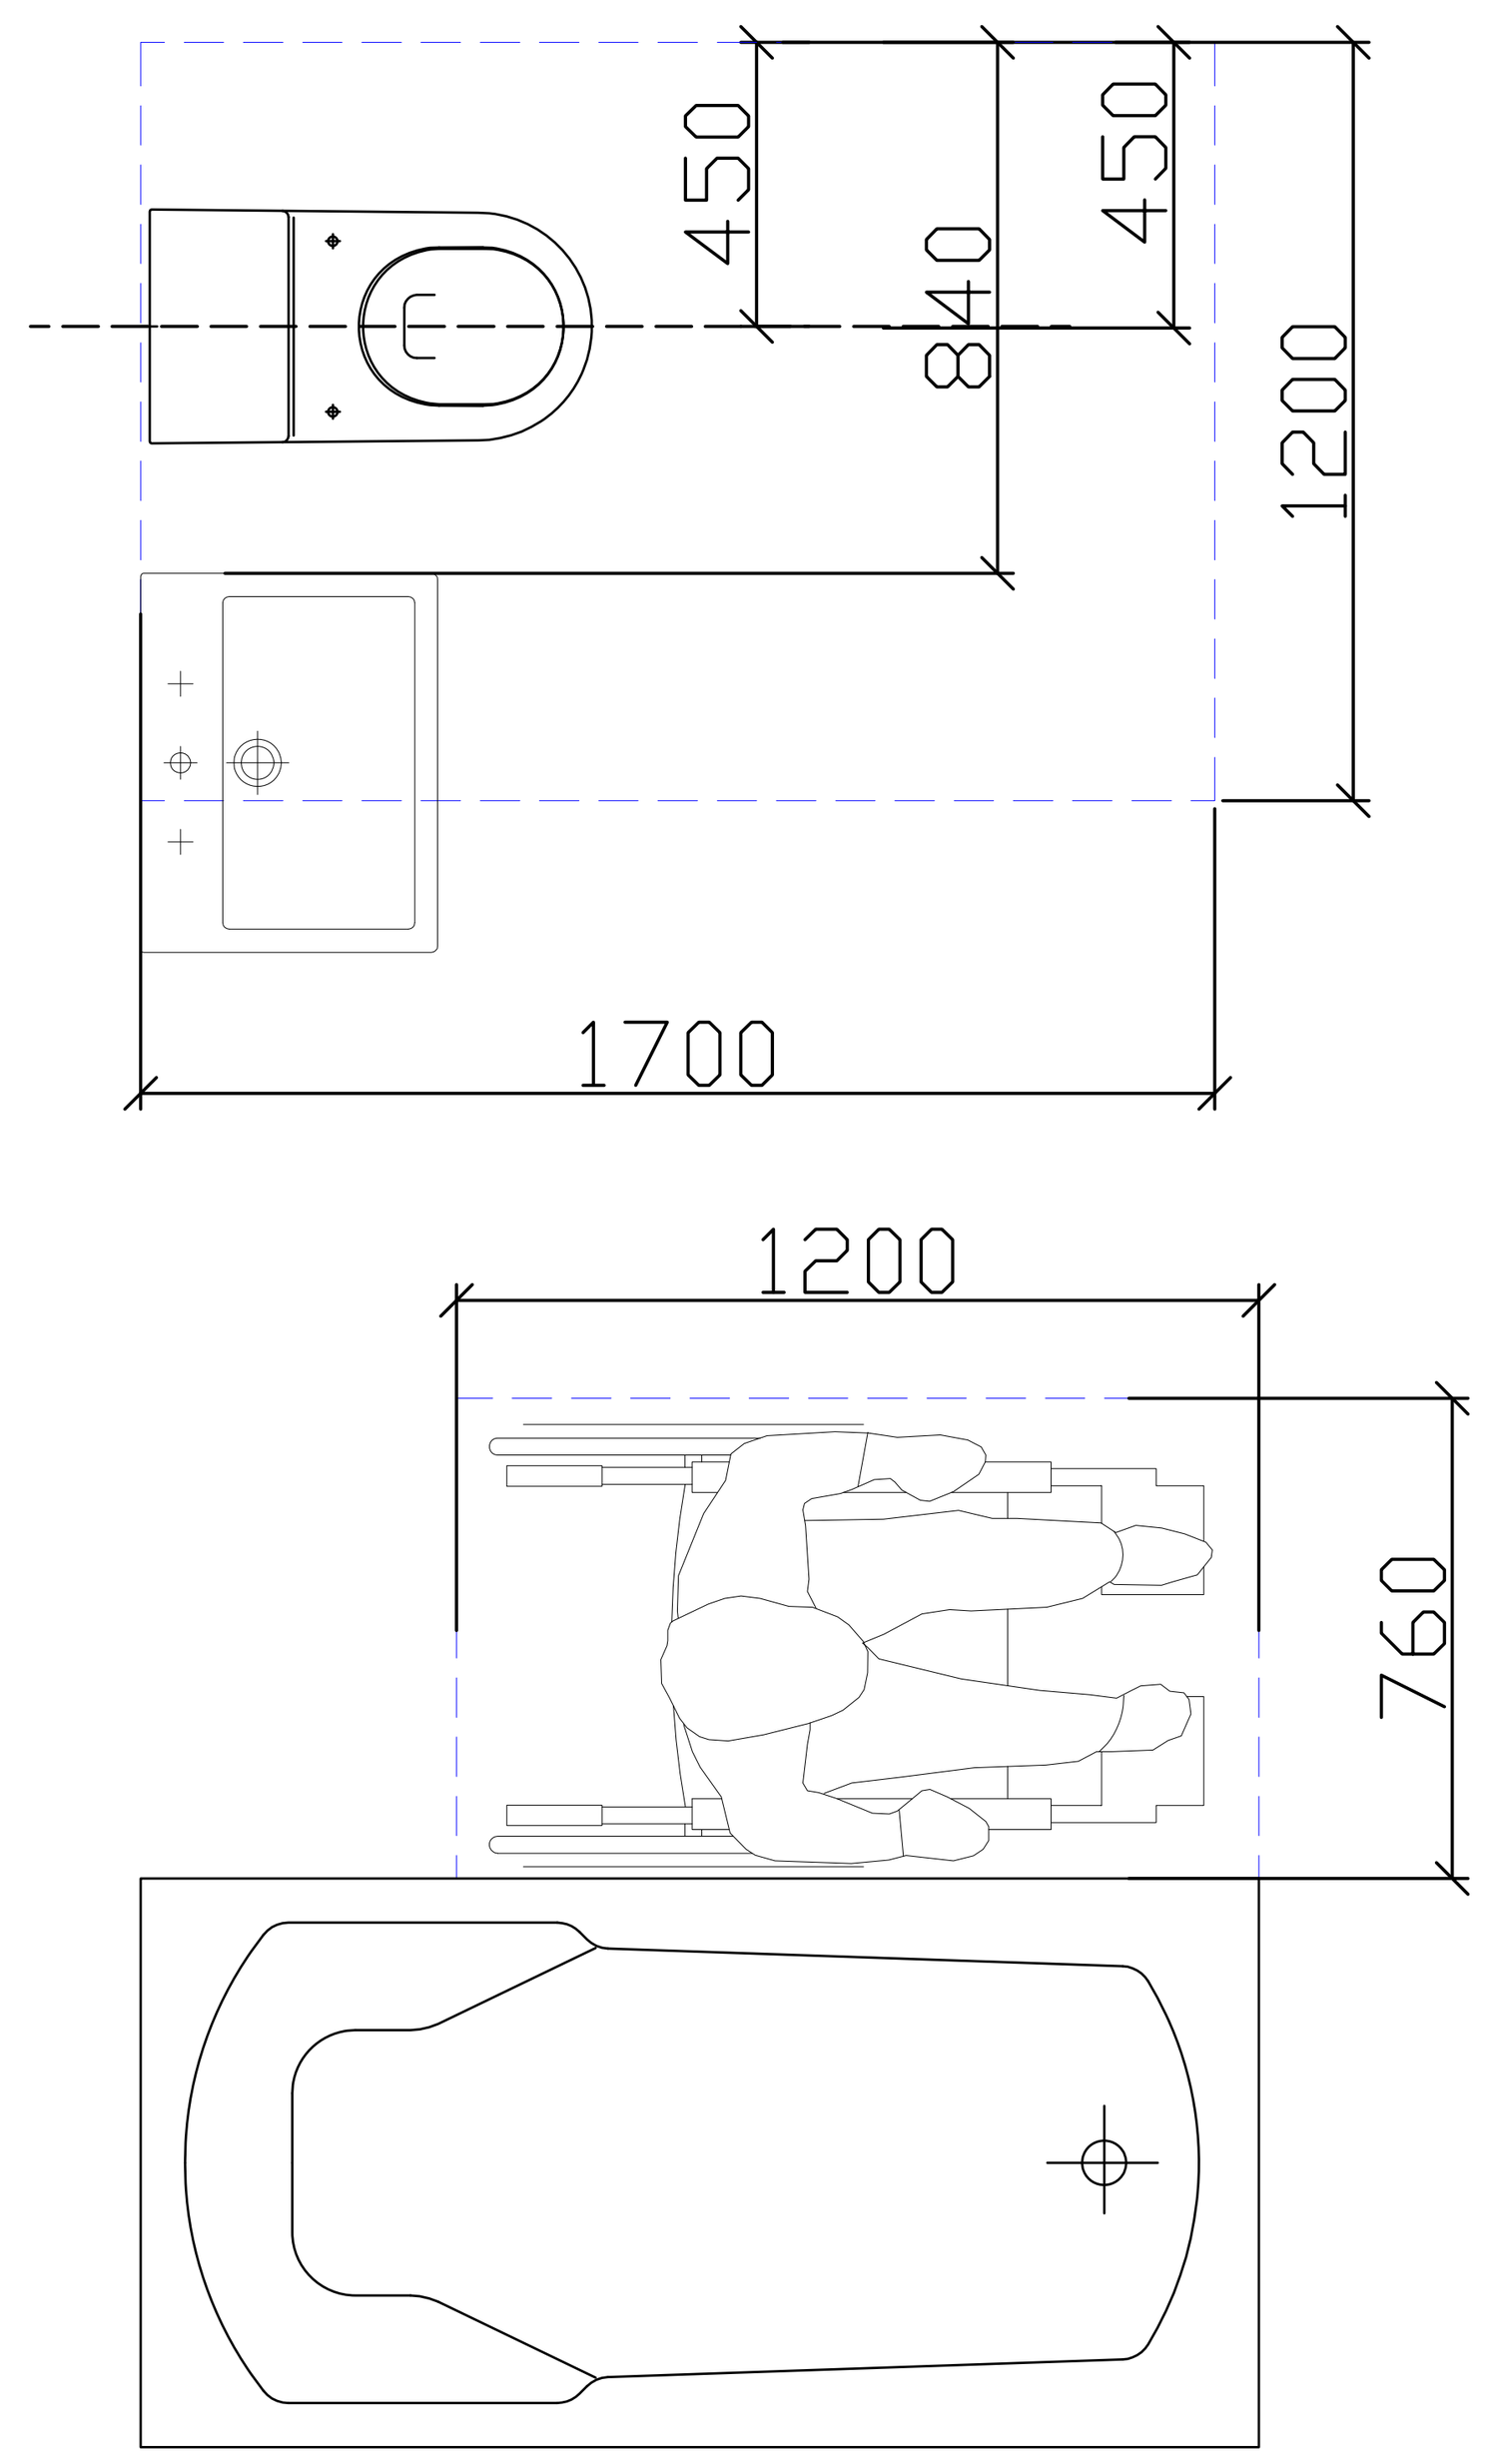

კარი MDF-ის

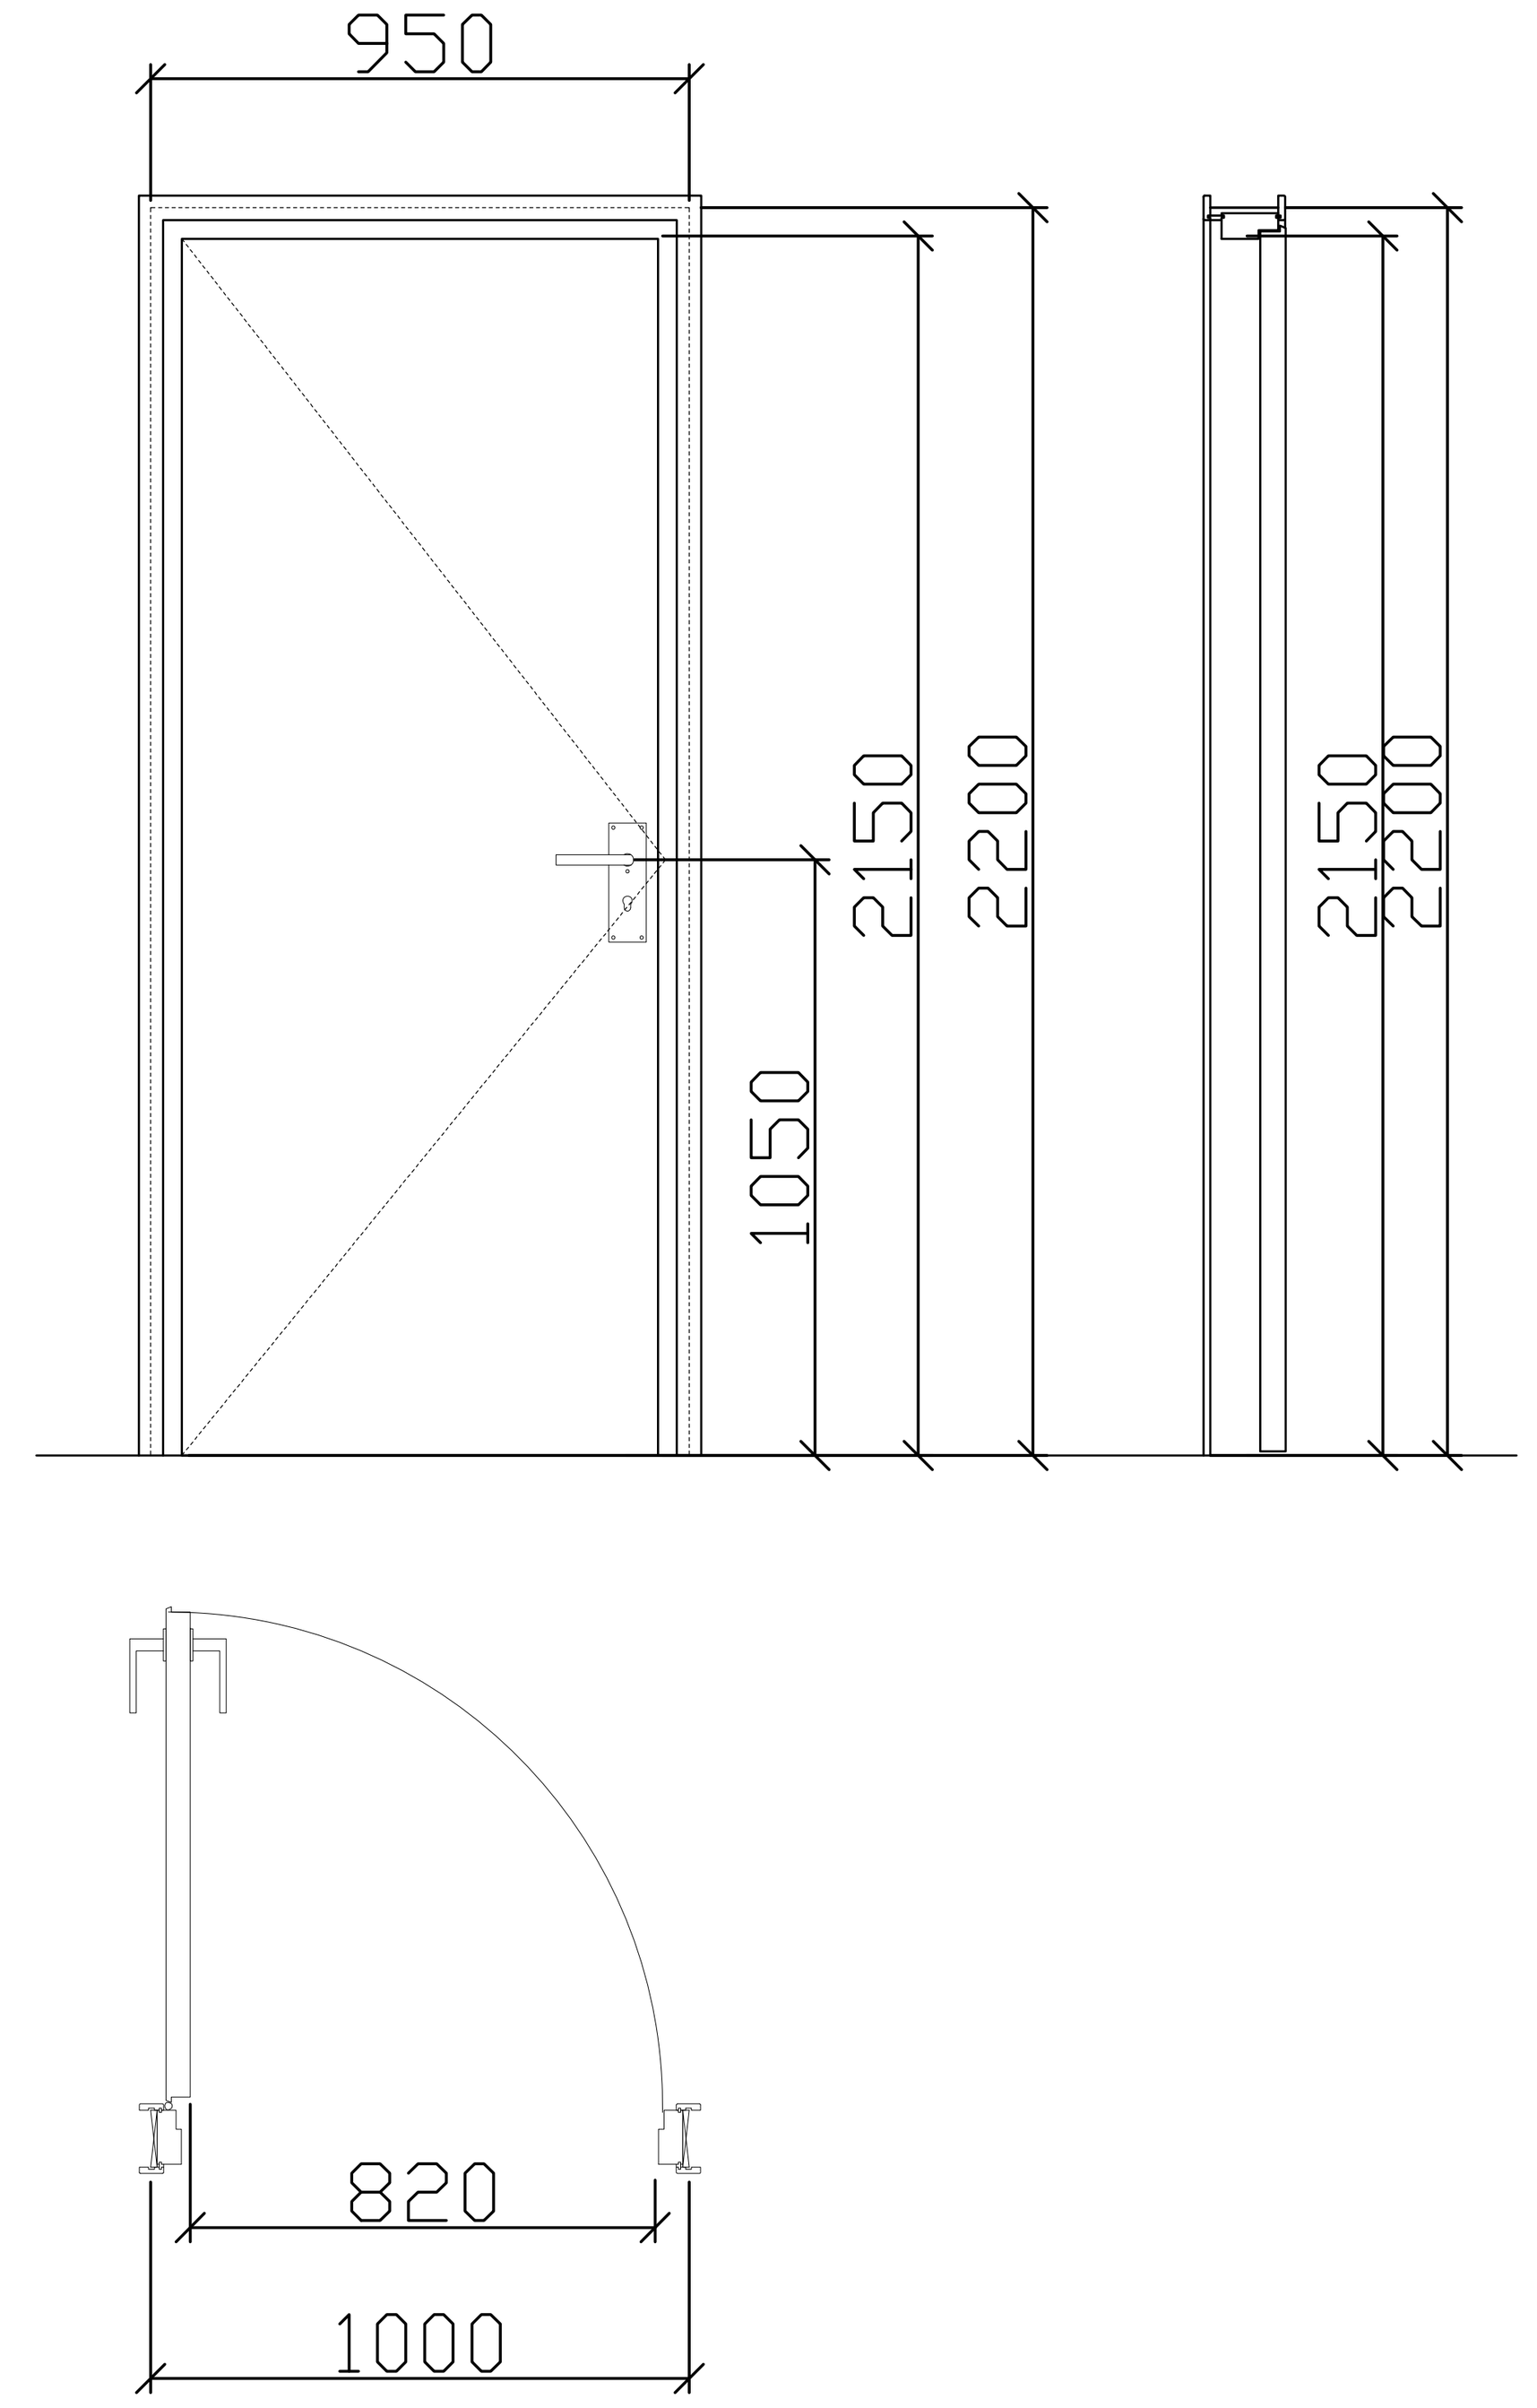

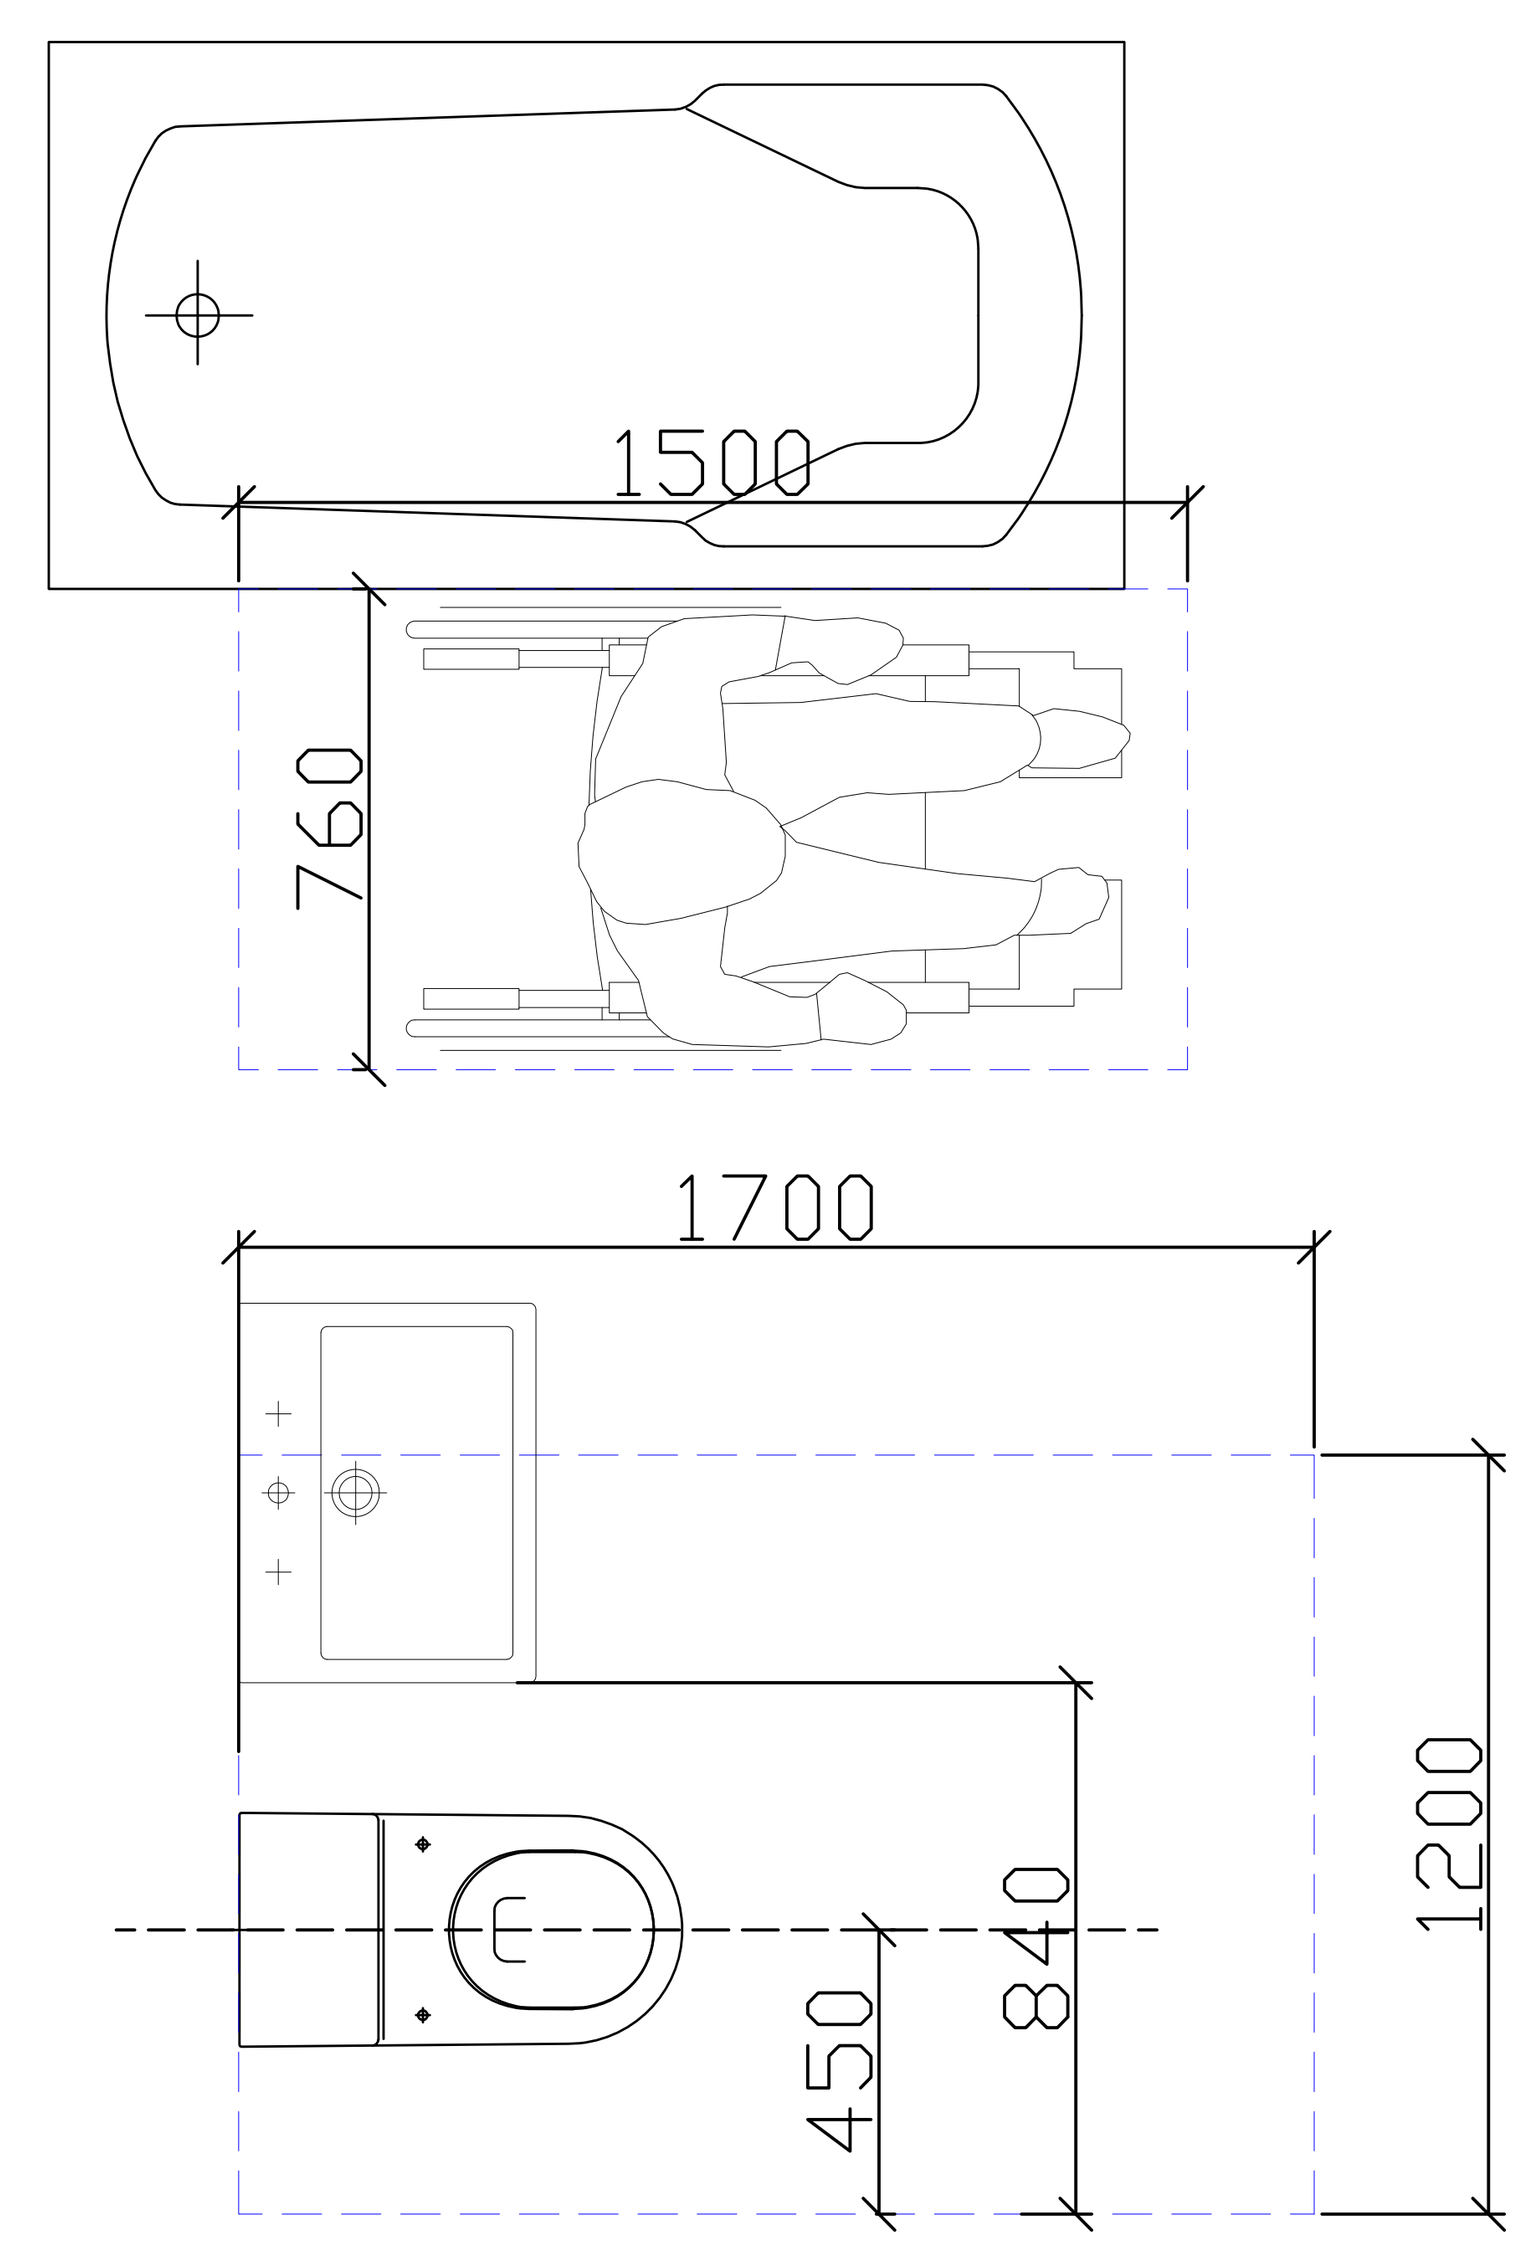

თბილისი 2020

ექსპლიკაცია

შენიშვნები და პირობითი აღნიშვნა

პროექტის სახელწოდება

მრავალბინიანი საცხოვრებელი სახლი

ობიექტის მისამართი

ქ. თბილისი, მოსკოვის გამზირი №38
(ს.კ: 01.19.34.003.217)

შ.პ.ს. "არქვეი"

ს.ნ.: 420425524
ელ-ფოსტა: arch.way@outlook.com

დირექტორი	უ.ჯანტურია
მთ. არქიტექტორი	დ. კაშია
დამკვეთი	შ.პ.ს. ისანი გარდენსი

ნახაზის დასახელება

მასშტაბი	ფორმატი	გვერდი
1:100	A-1	

ბ ტიპის ბინაში №5,4,2,1, მიაწვდომი ტუალეტი

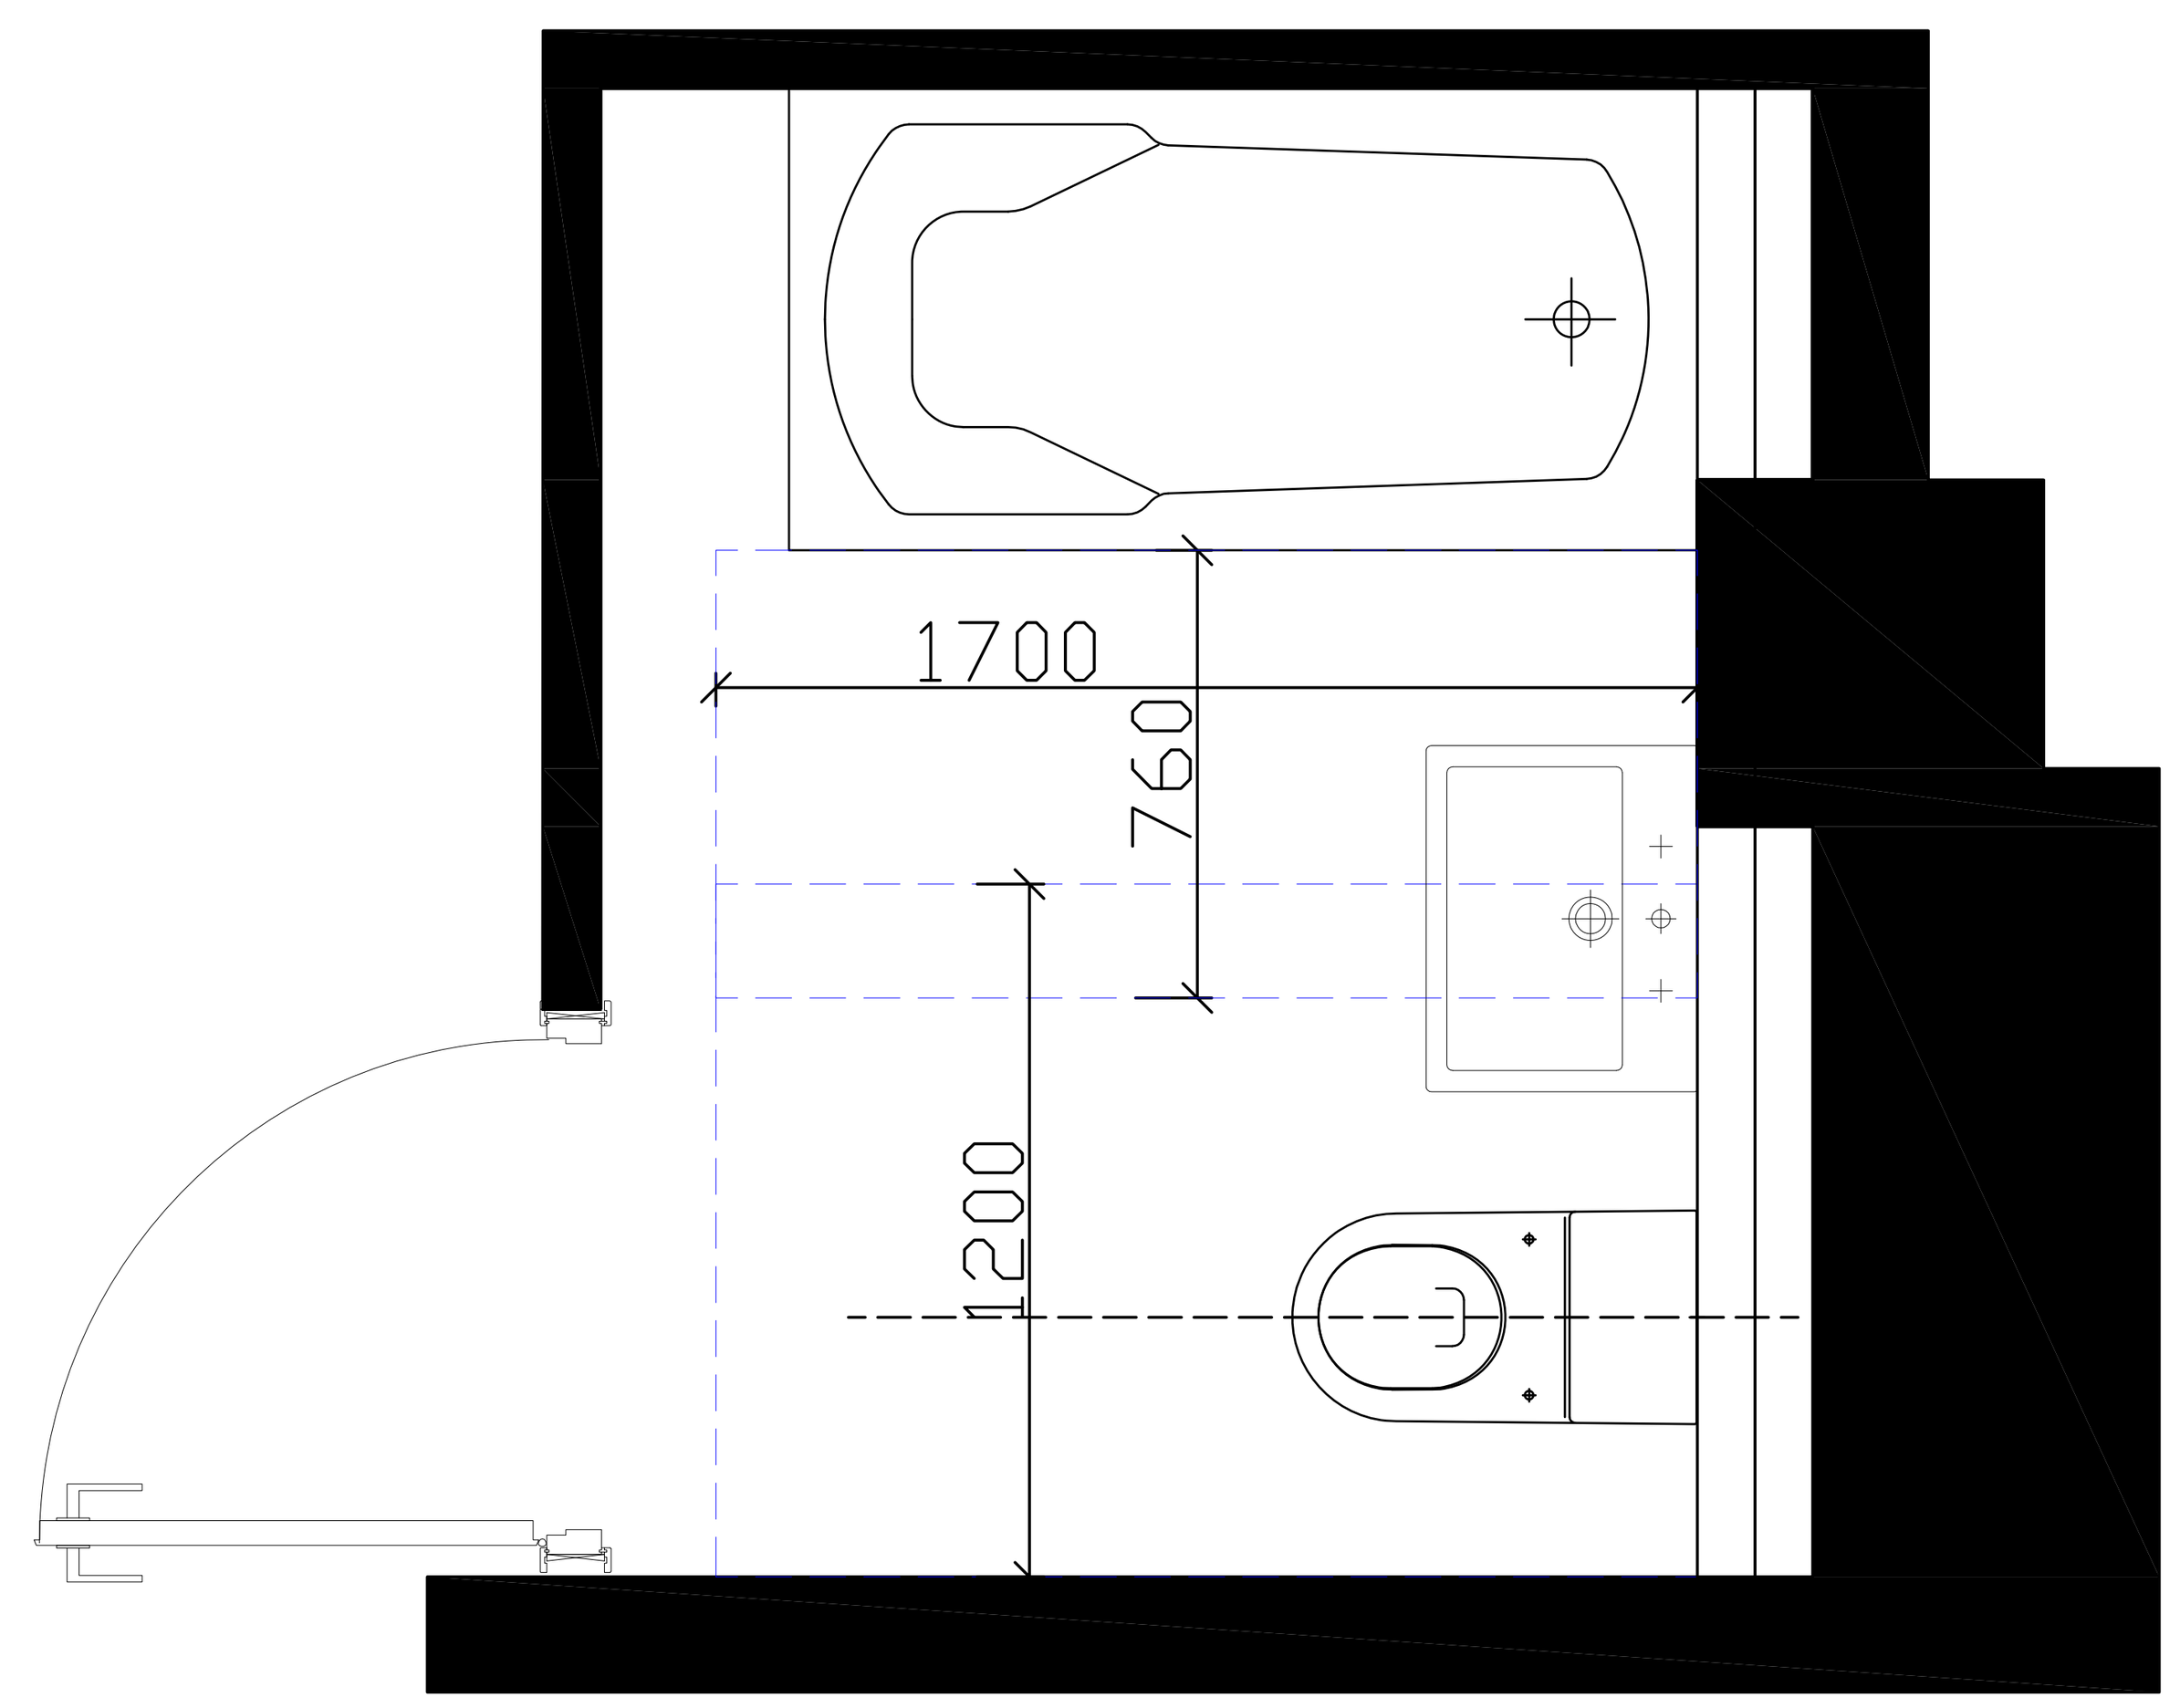

ჭრილი 1

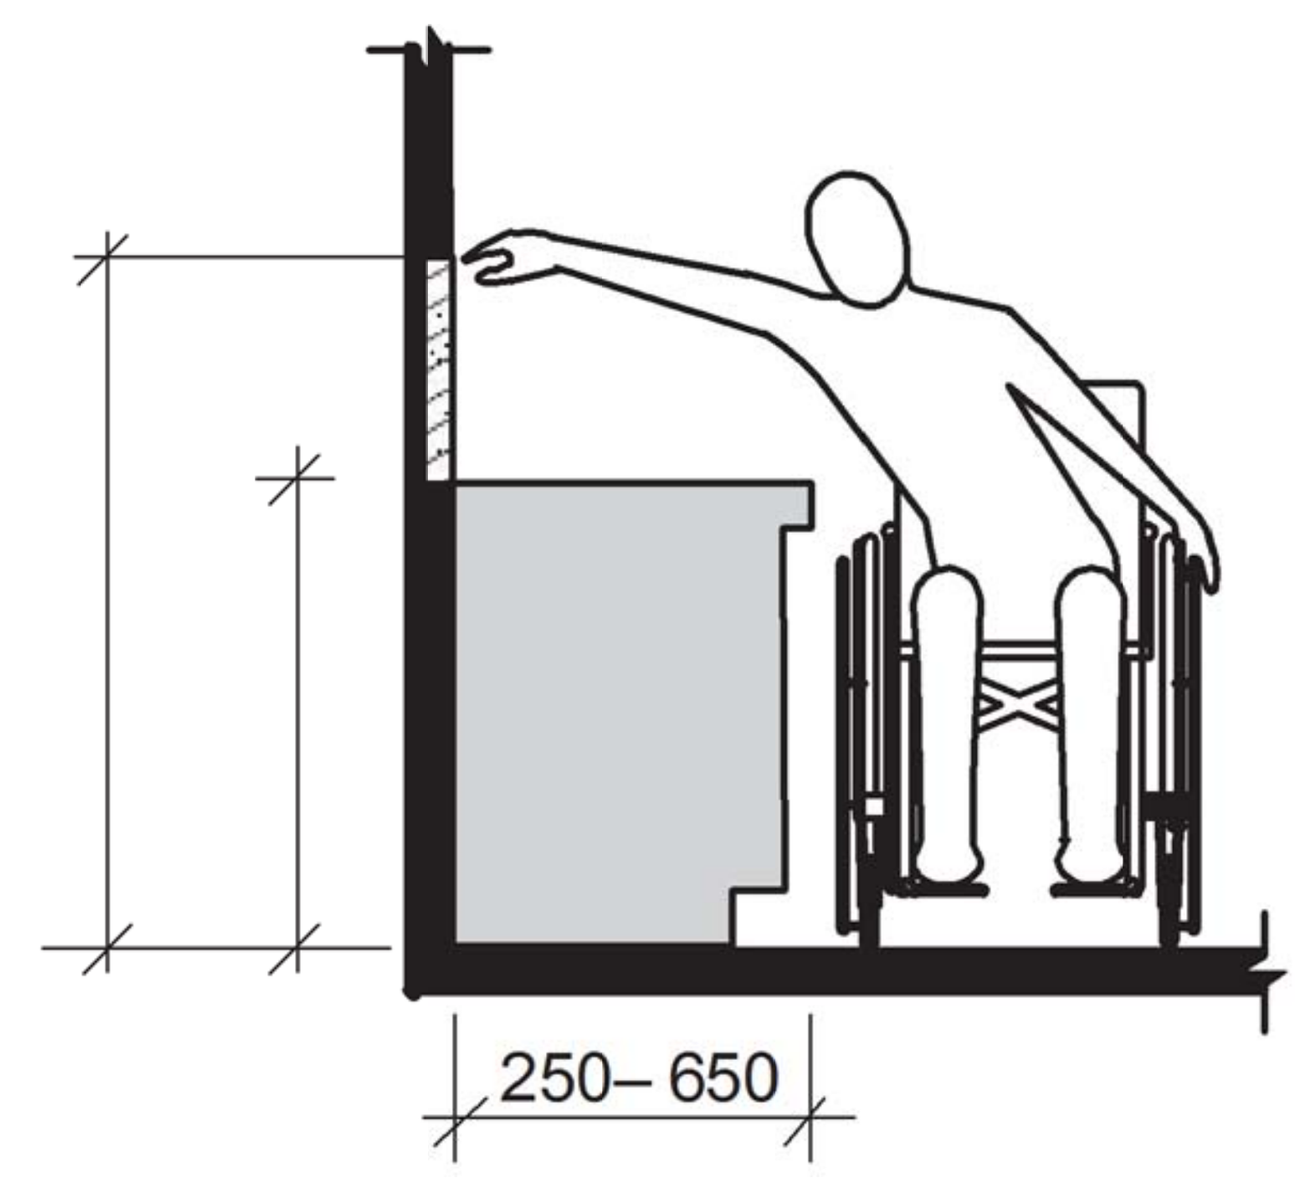

ხელსაბანი ბ ტიპის ერთეულებში
ვარიანტი ბ სააბაზანოები
სურ.1104.11.3.2.1

ბ ტიპის ბინაში №7,17, მიაწვდომი ტუალეტი

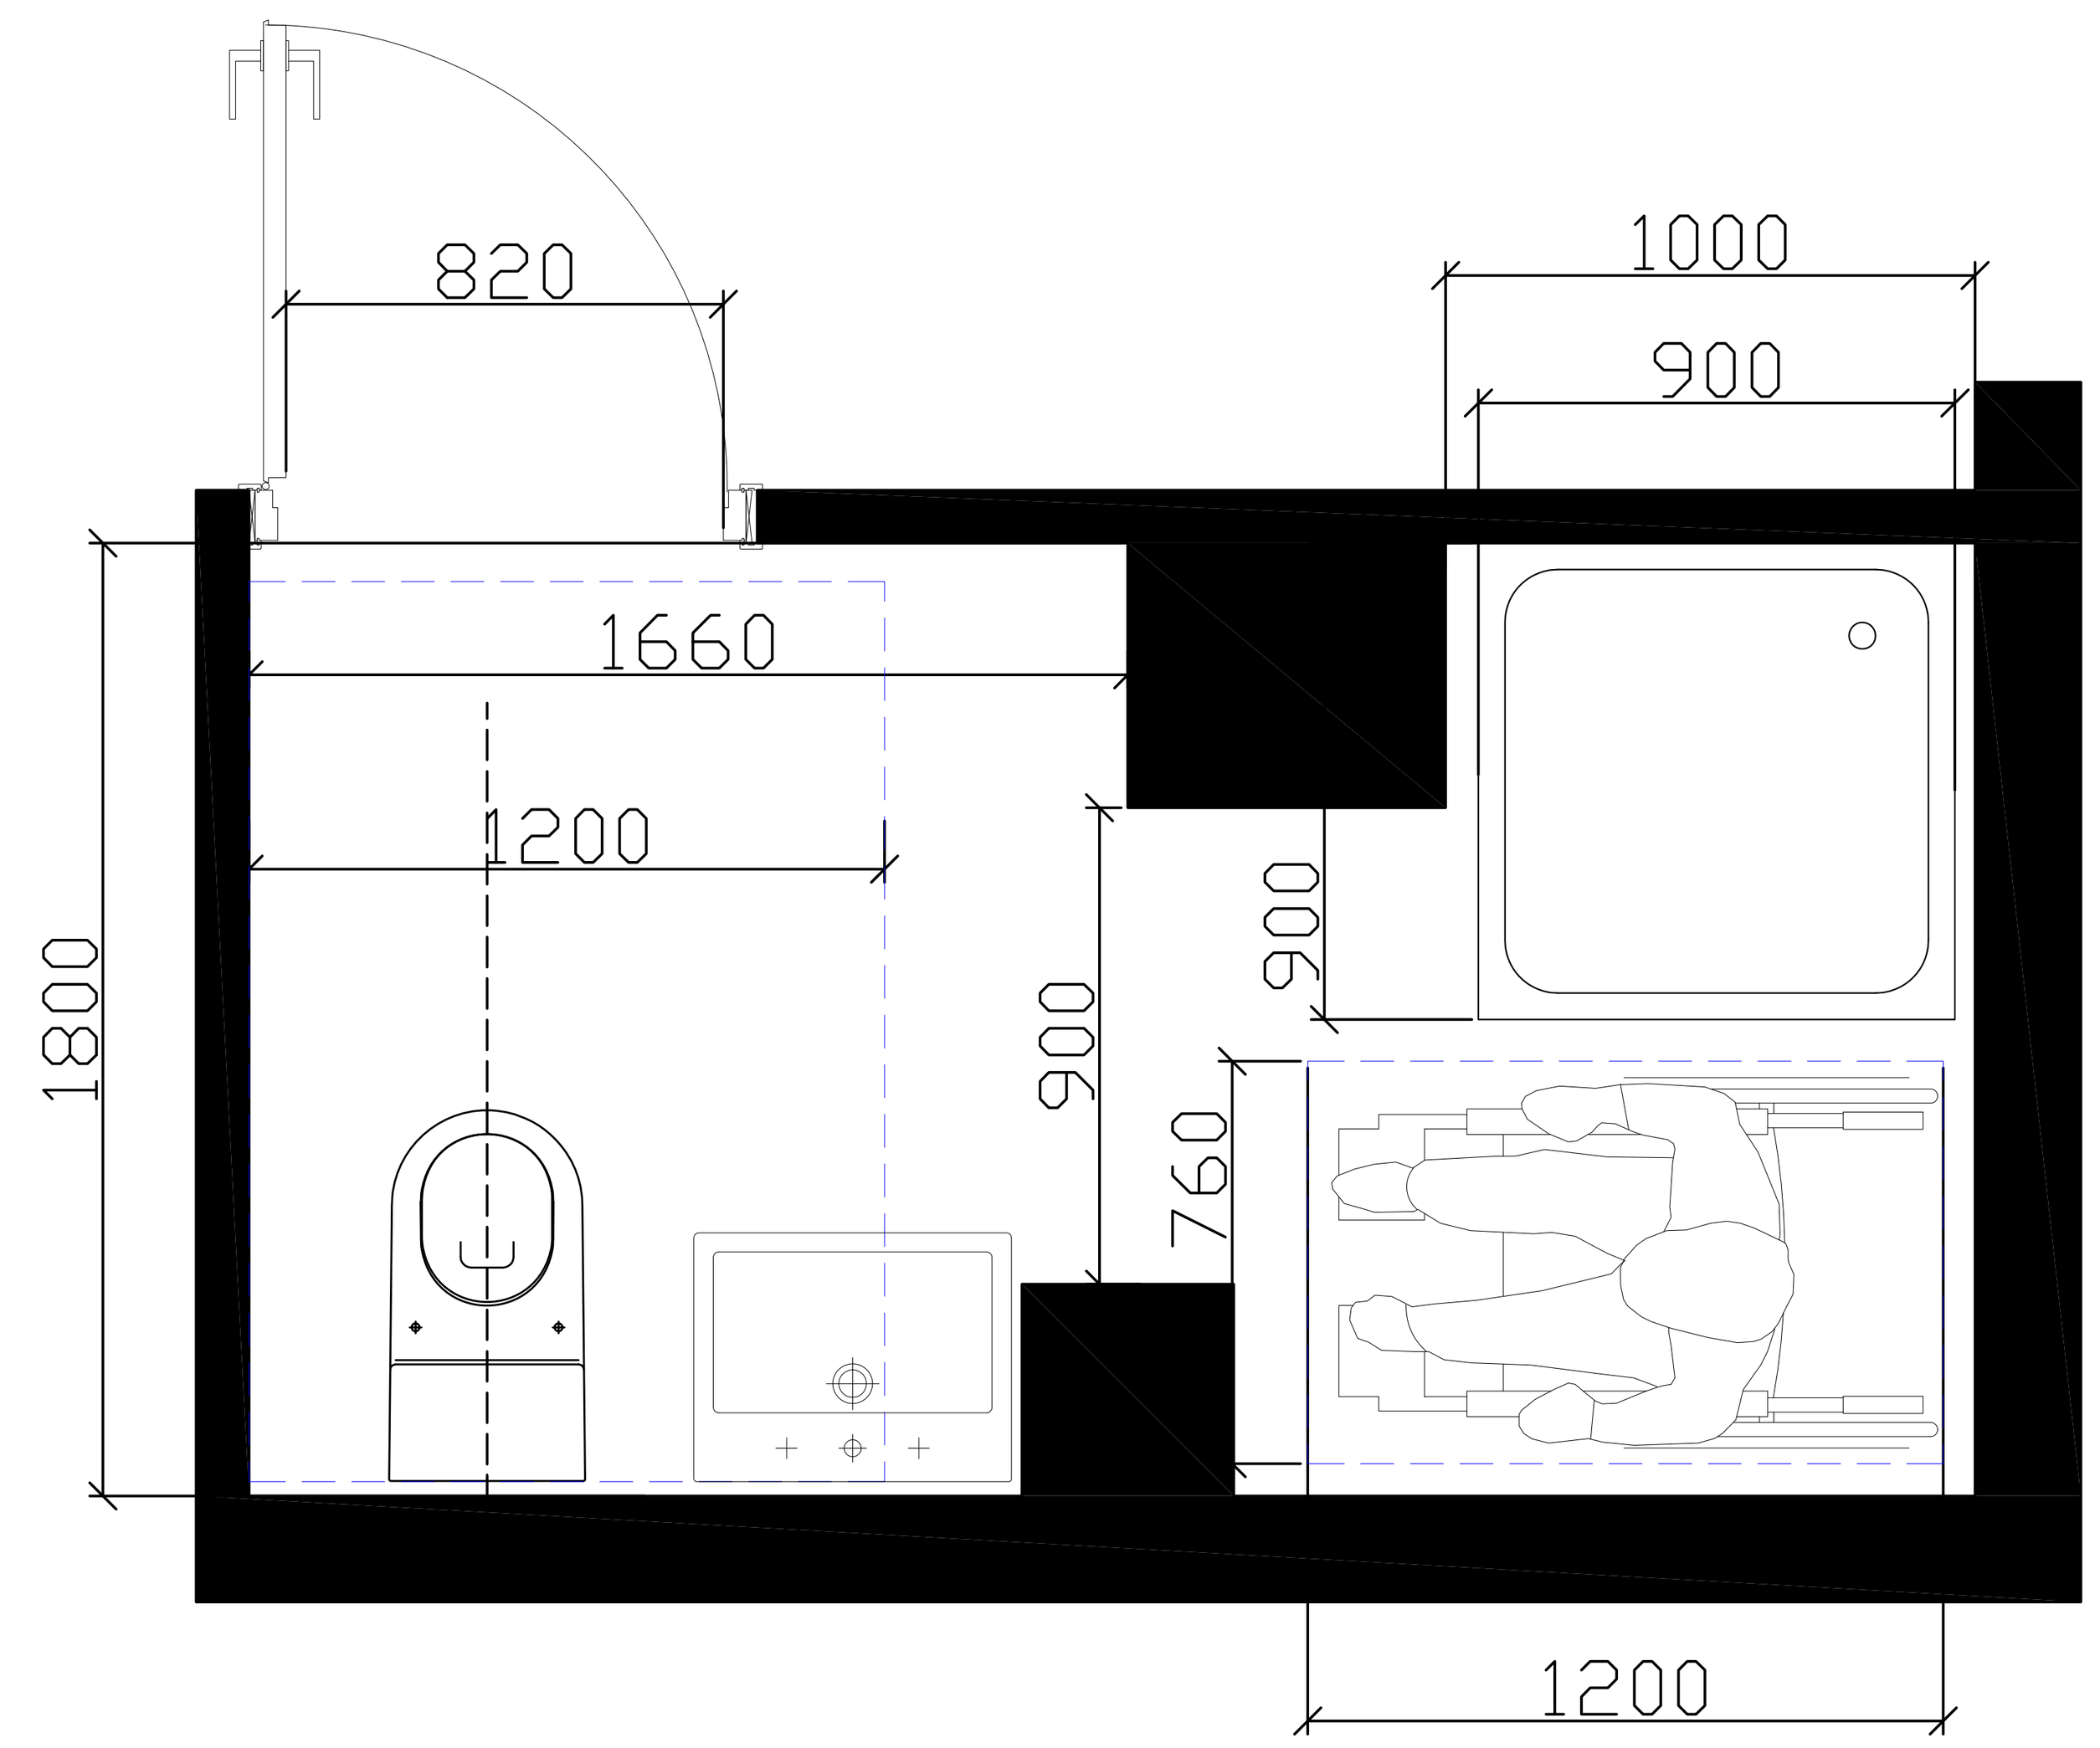

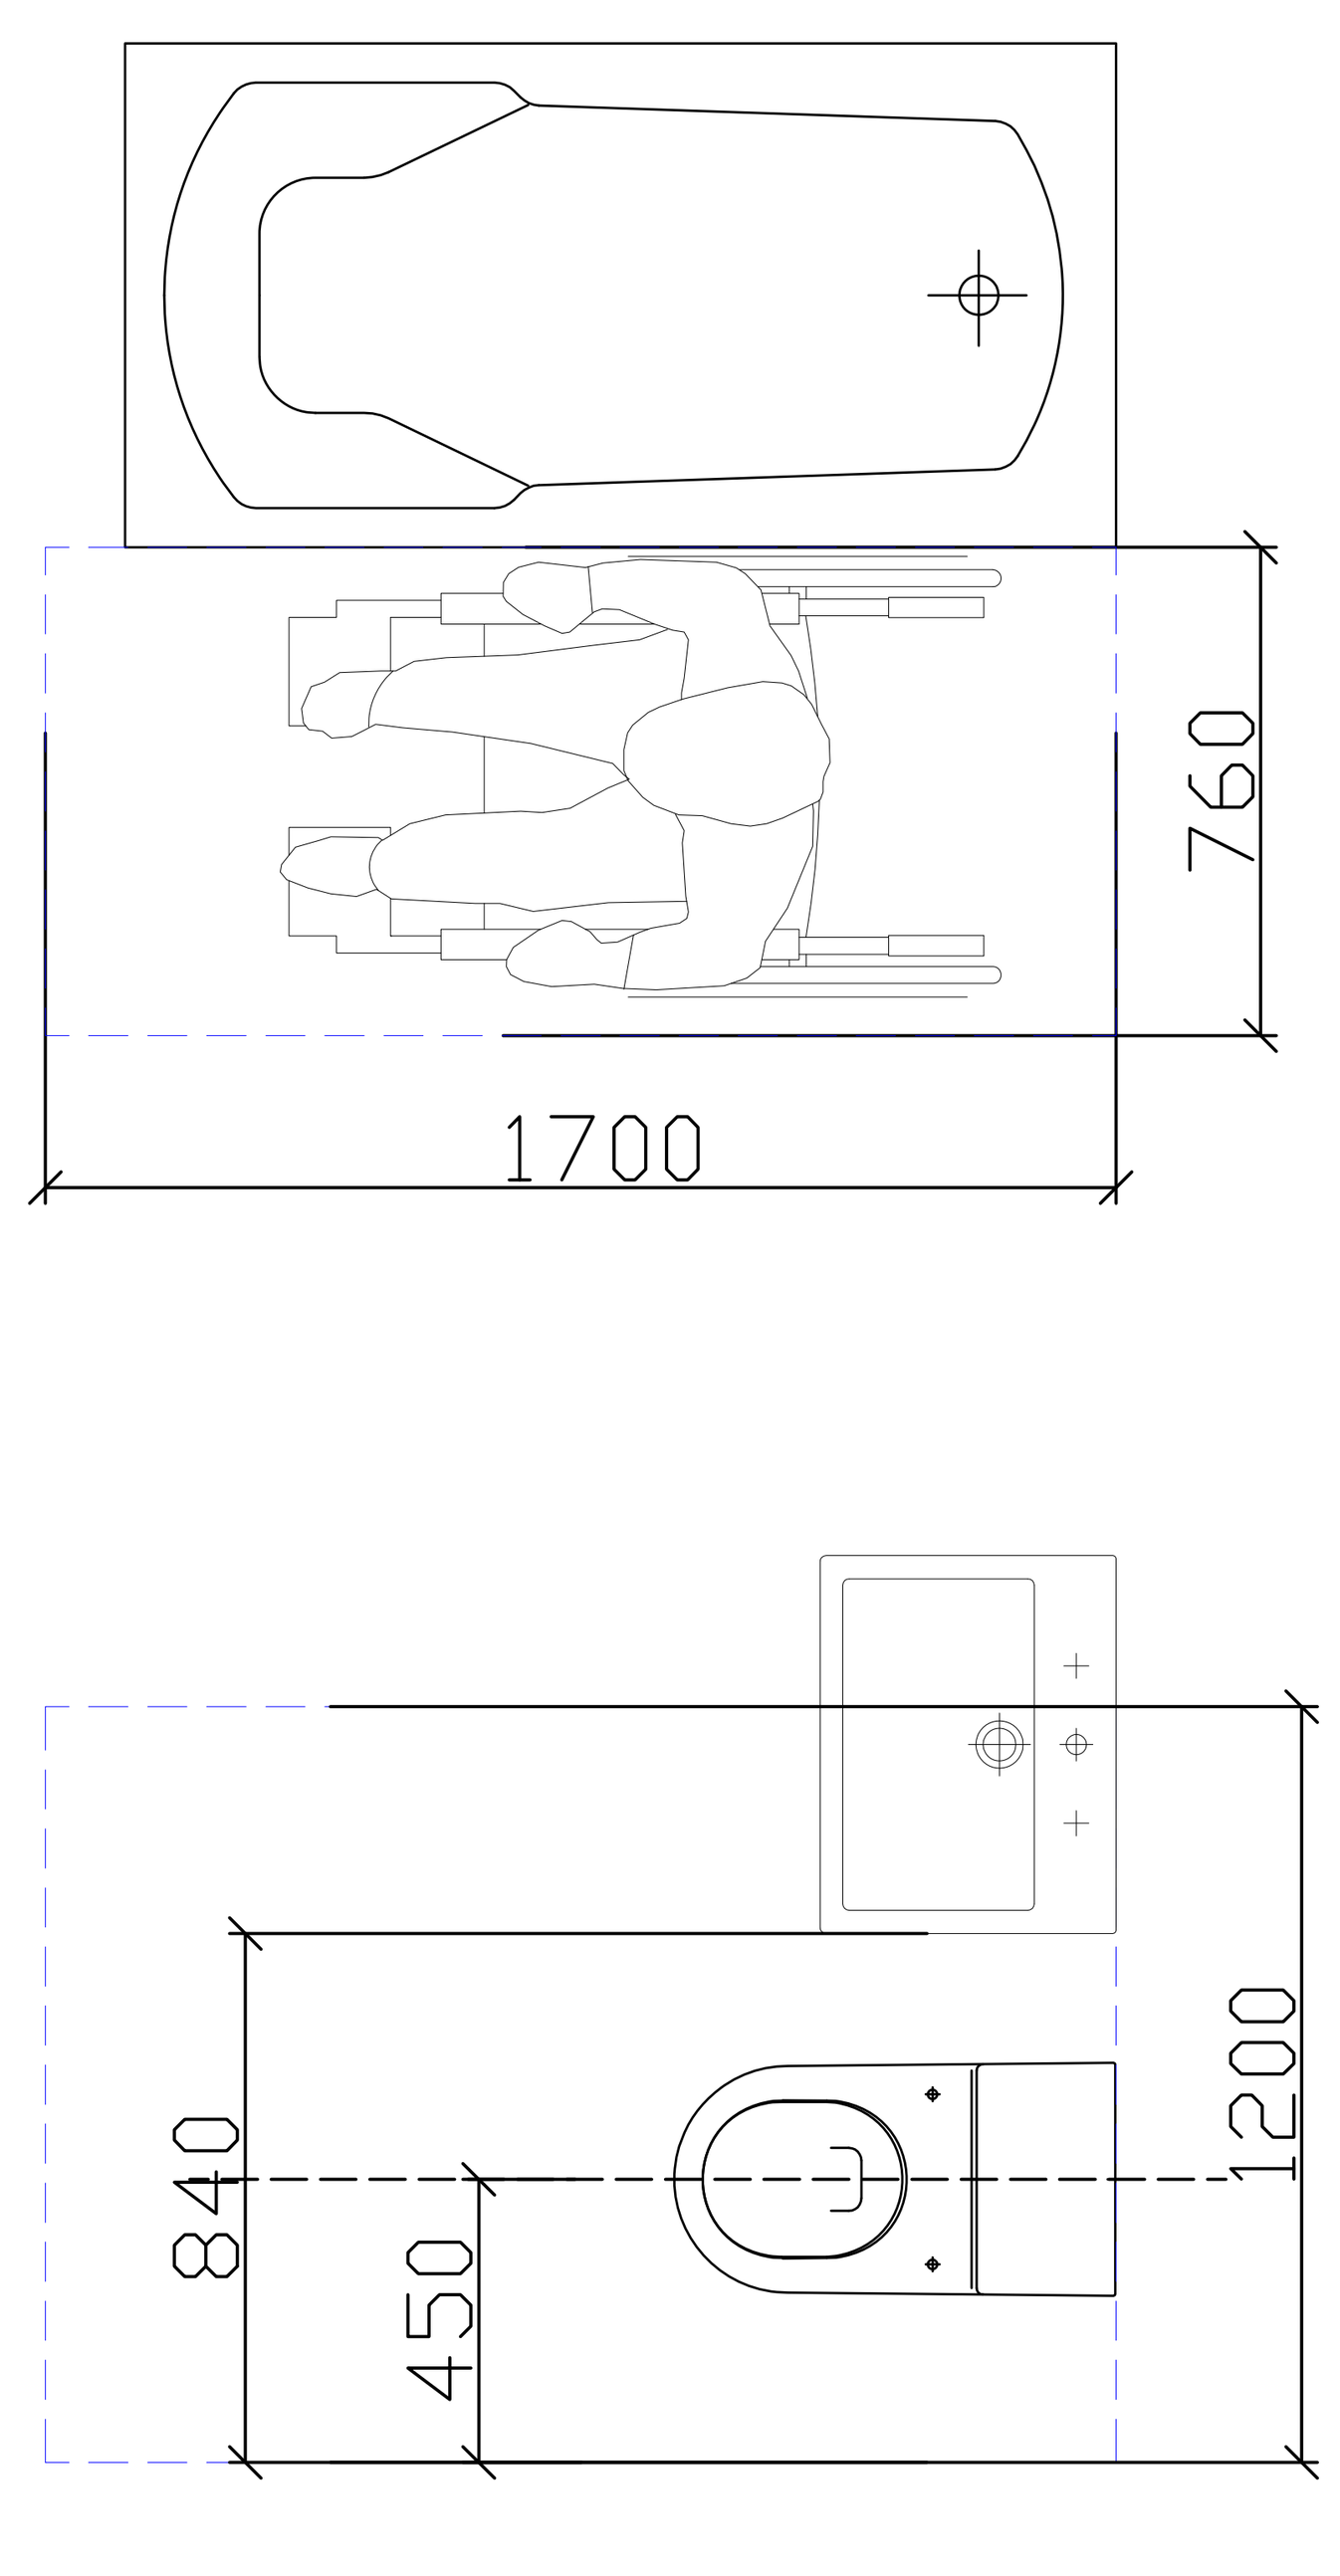

კარი MDF-ის

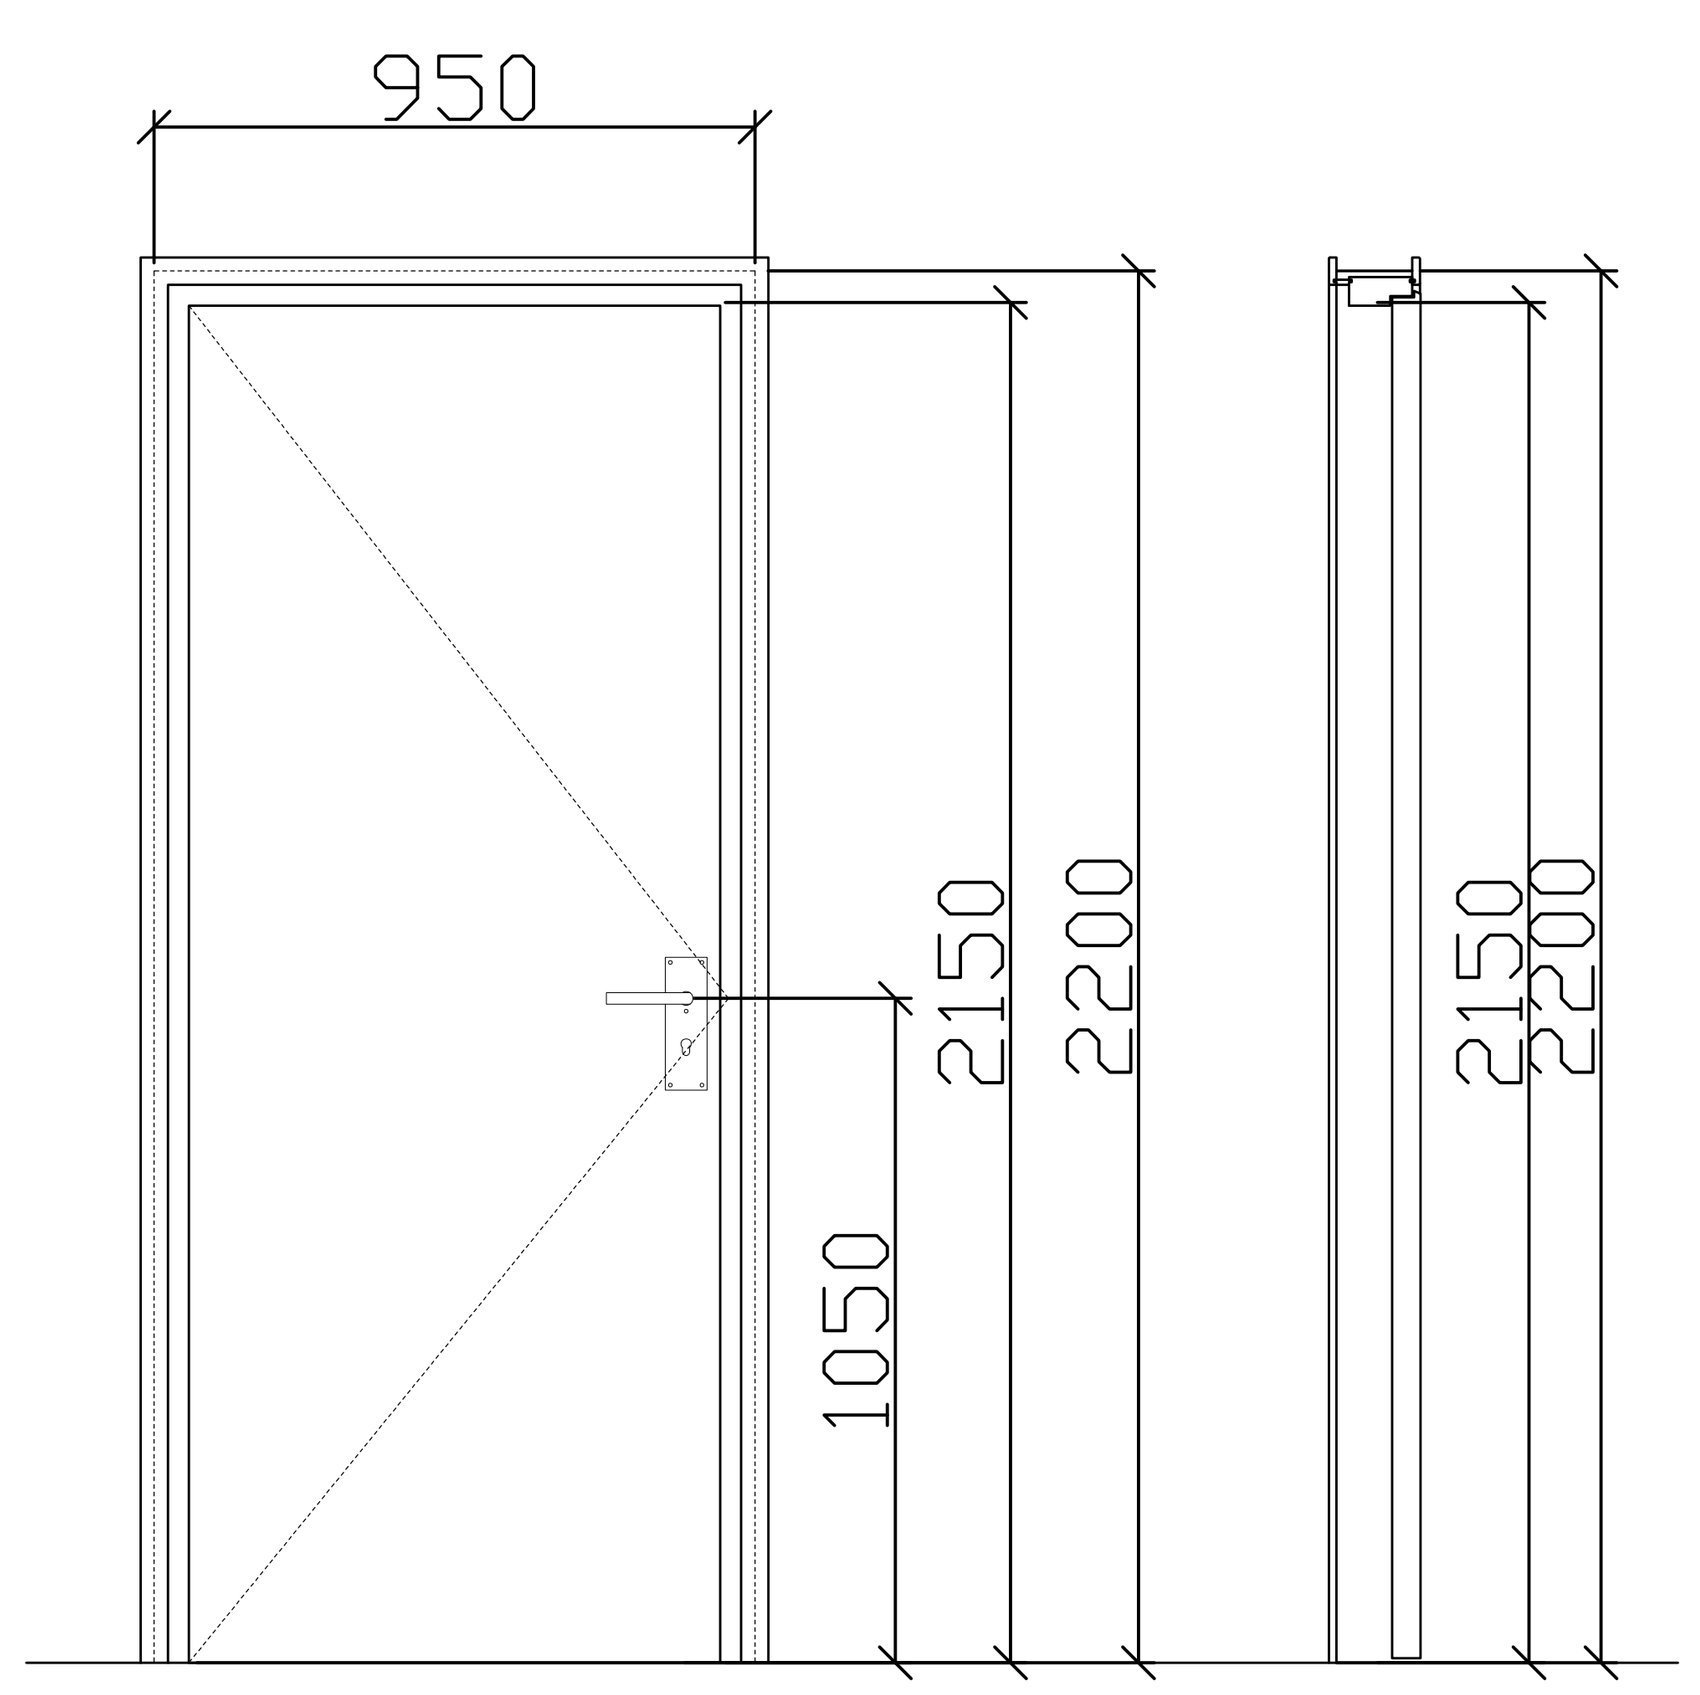

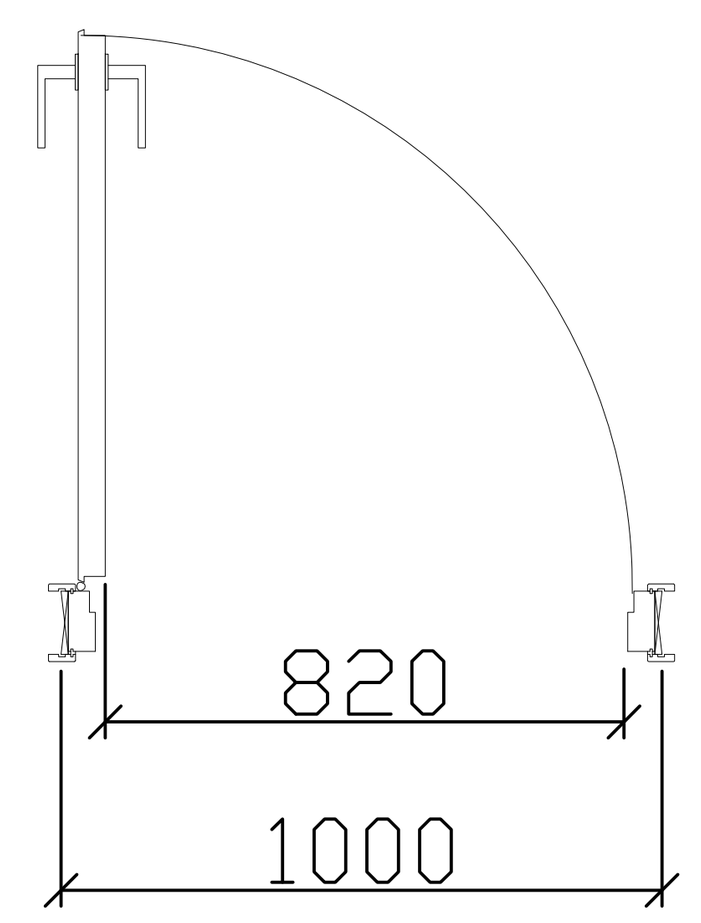

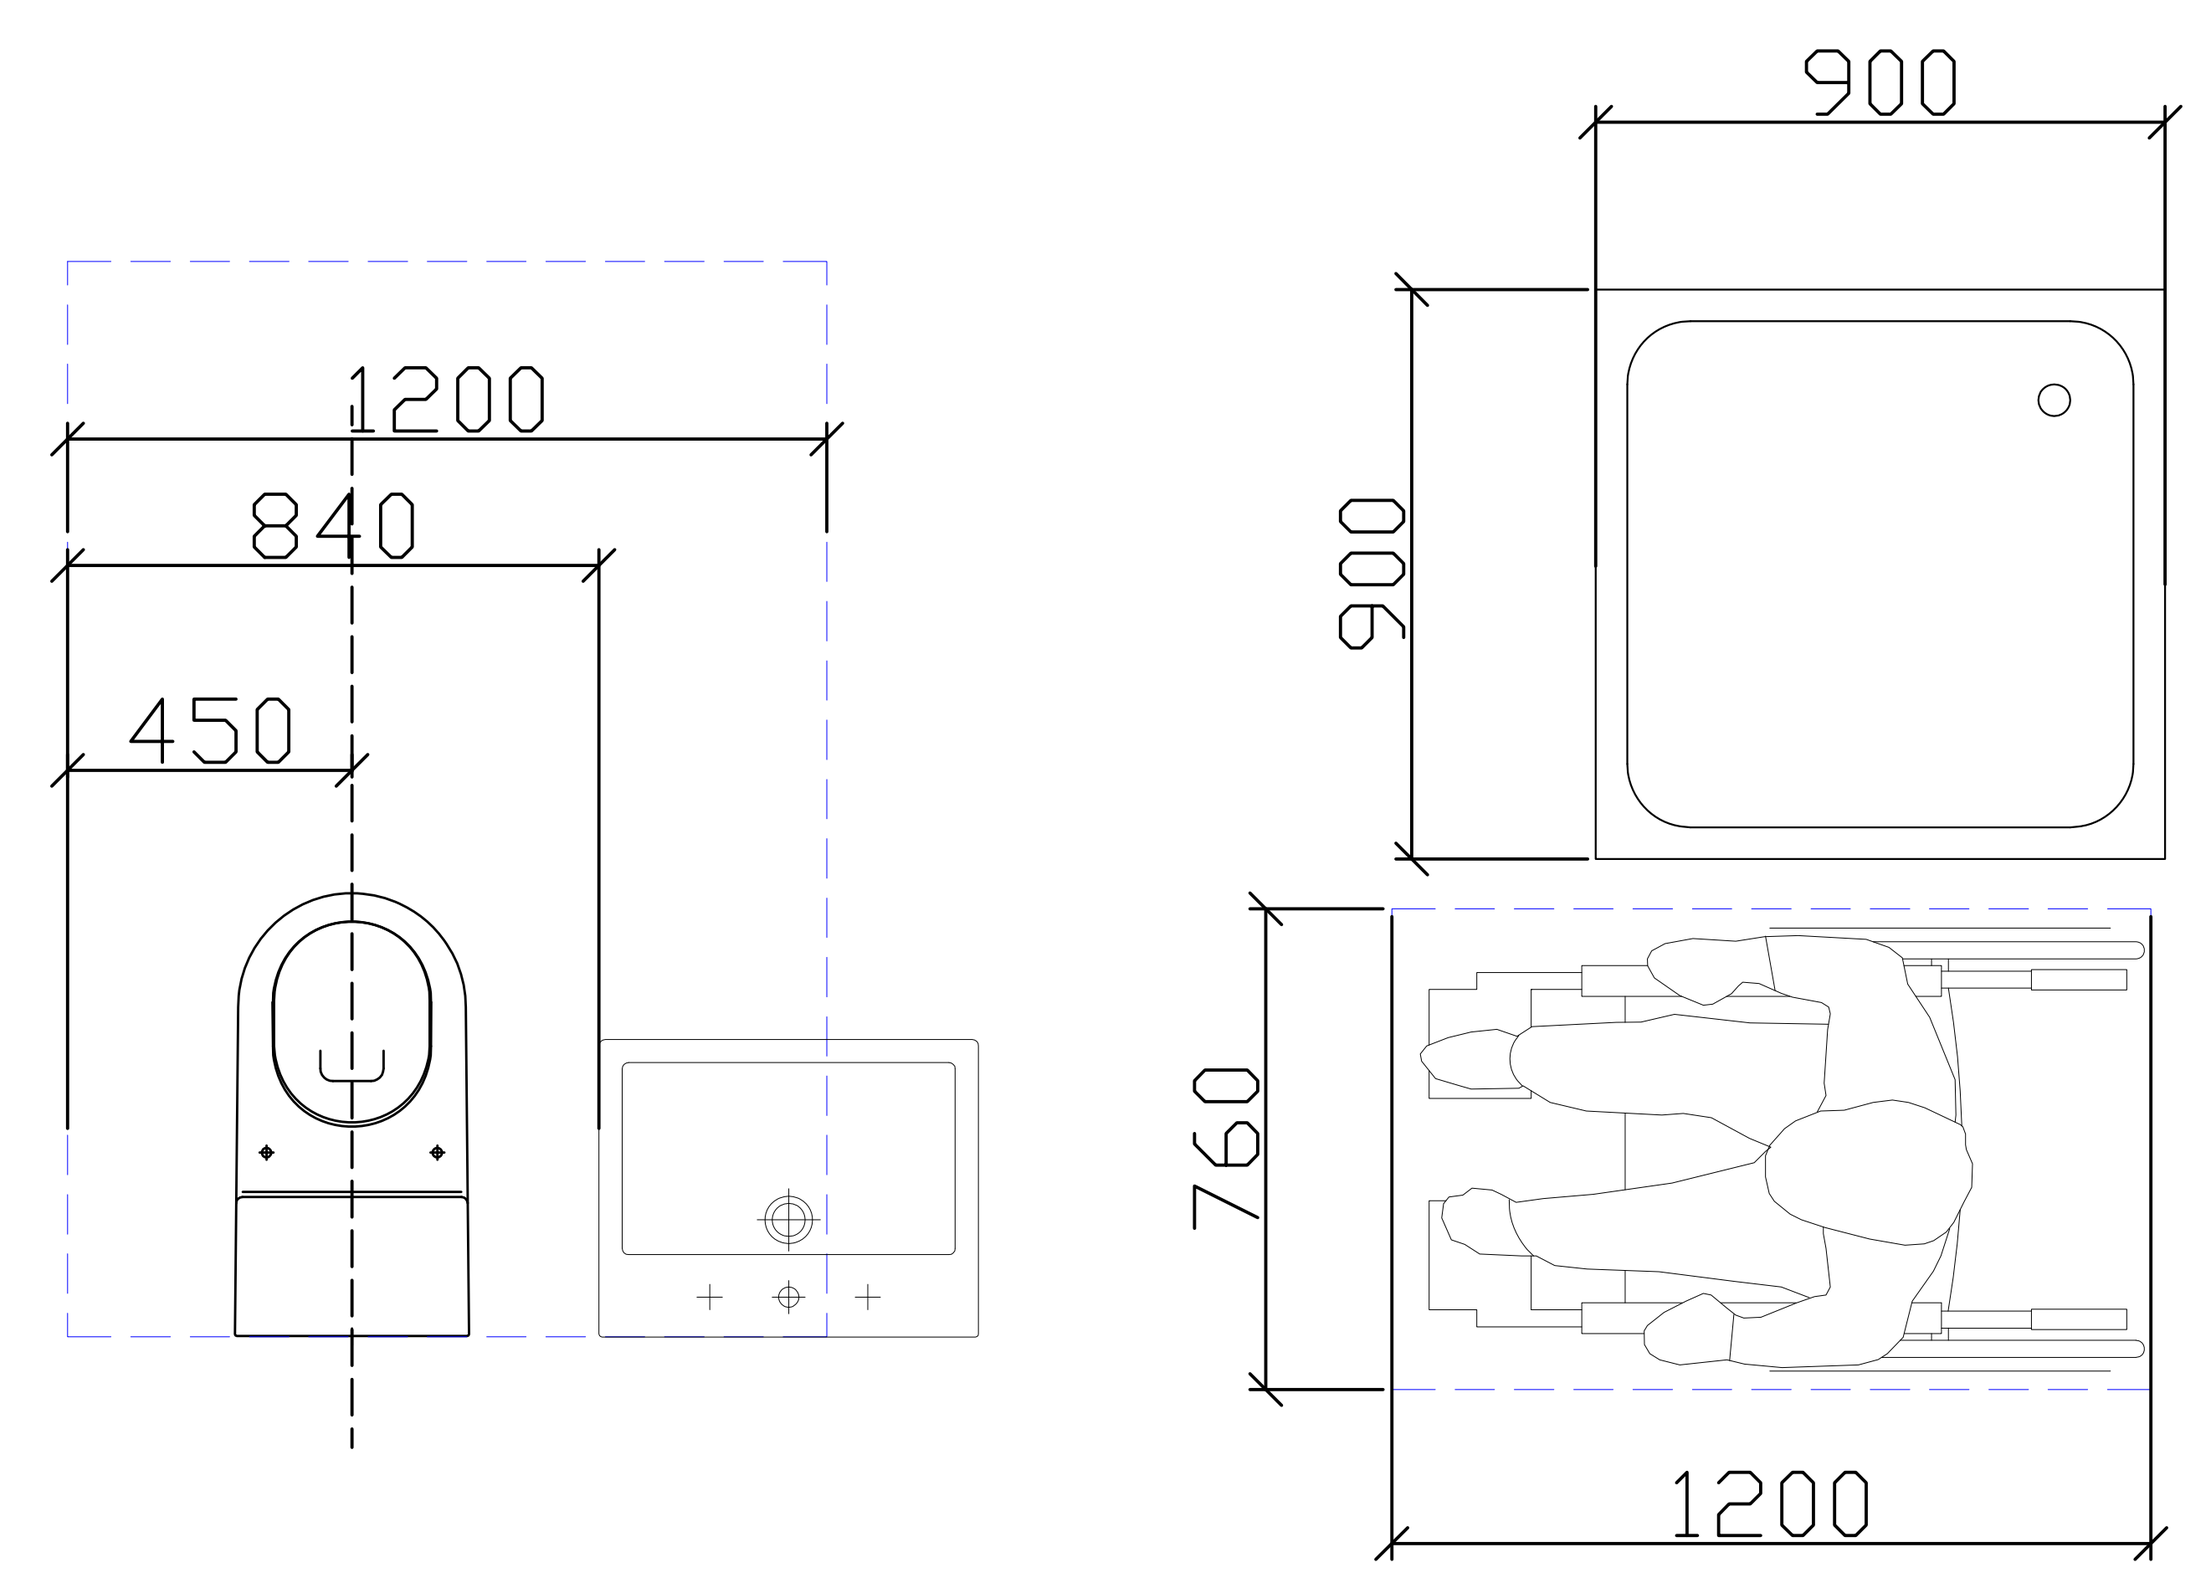

თბილისი 2020	
ექსპლიკაცია	
შენიშვნები და პირობითი აღნიშვნა	
პროექტის სახელწოდება	მრავალბინიანი საცხოვრებელი სახლი
ობიექტის მისამართი	ქ. თბილისი, მოსკოვის გამზირი №38 (ს.კ: 01.19.34.003.217)
შ.პ.ს. "არქვეი"	ს.ნ.: 420425524 ელ-ფოსტა: arch.way@outlook.com
დირექტორი	უ.ჯანტურია
მთ. არქიტექტორი	დ. კაშია
დამკვეთი	შ.პ.ს. ისანი გარდენსი
ნახაზის დასახელება	

მასშტაბი	ფორმატი	გვერდი
1:100	A-1	

ბ ტიპის ბინაში №6,მიაწვდომი ტუალეტი

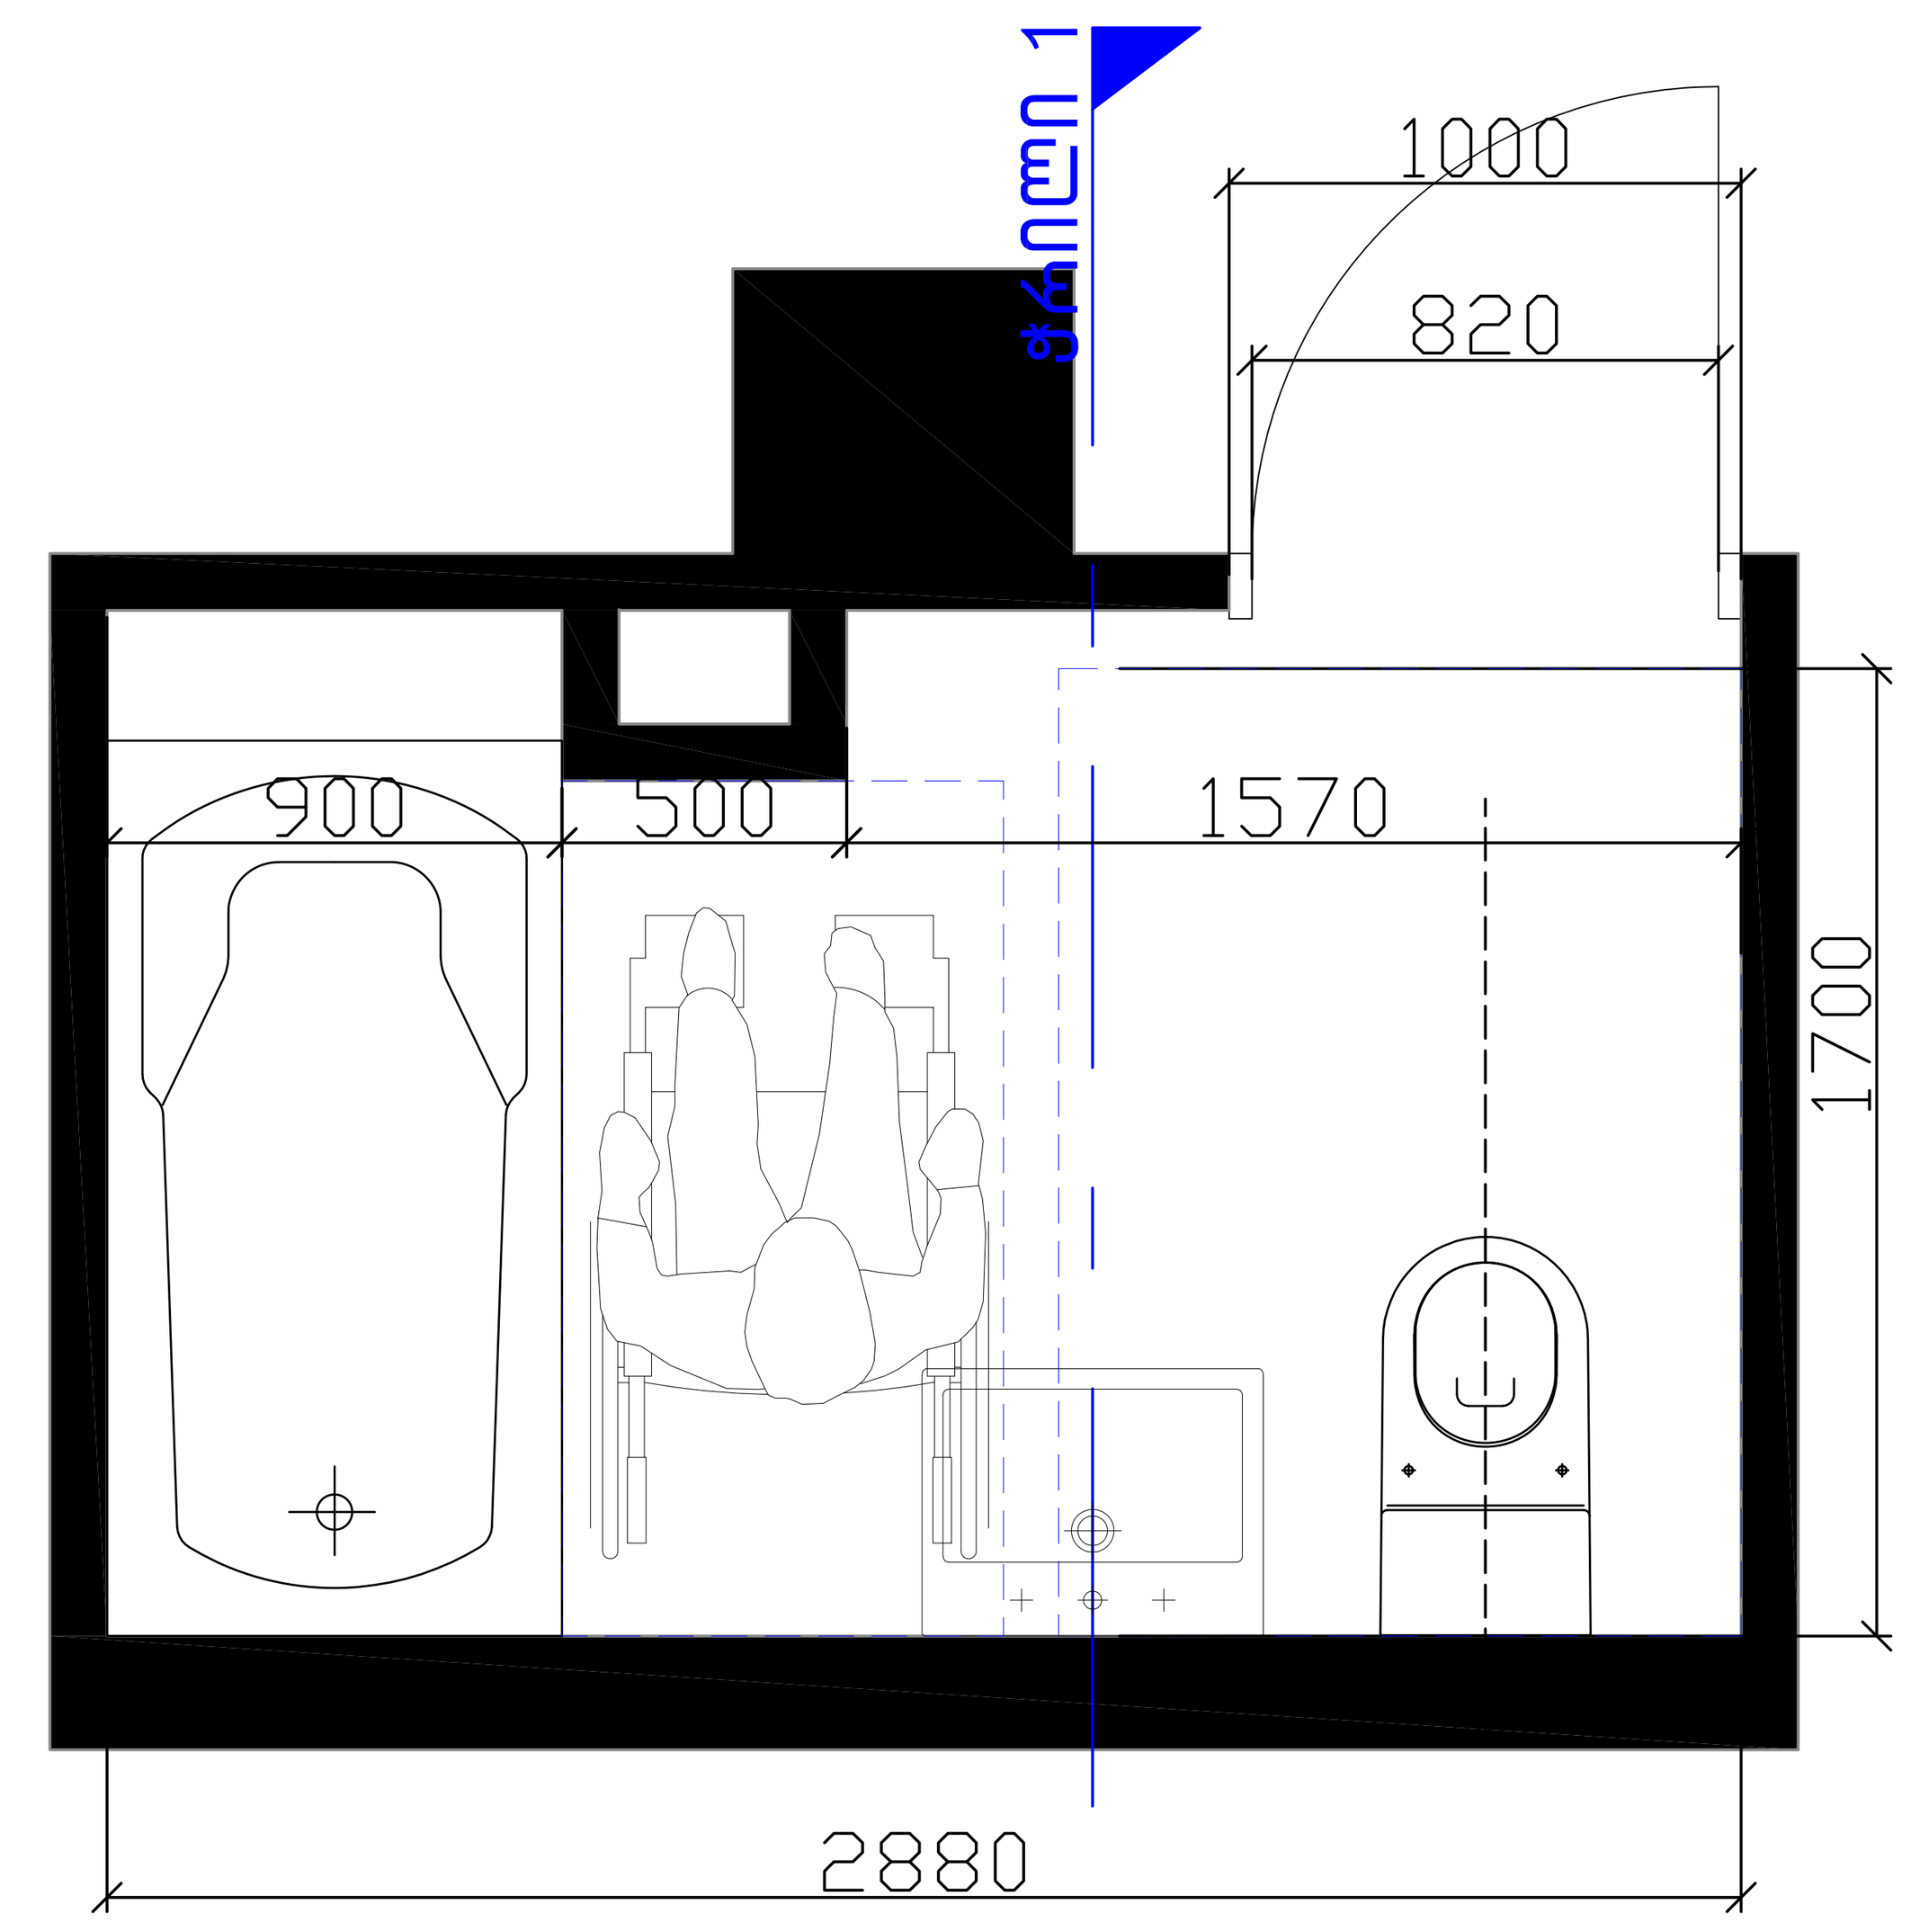

ბ ტიპის ბინაში №18, მიაწვდომი ტუალეტი

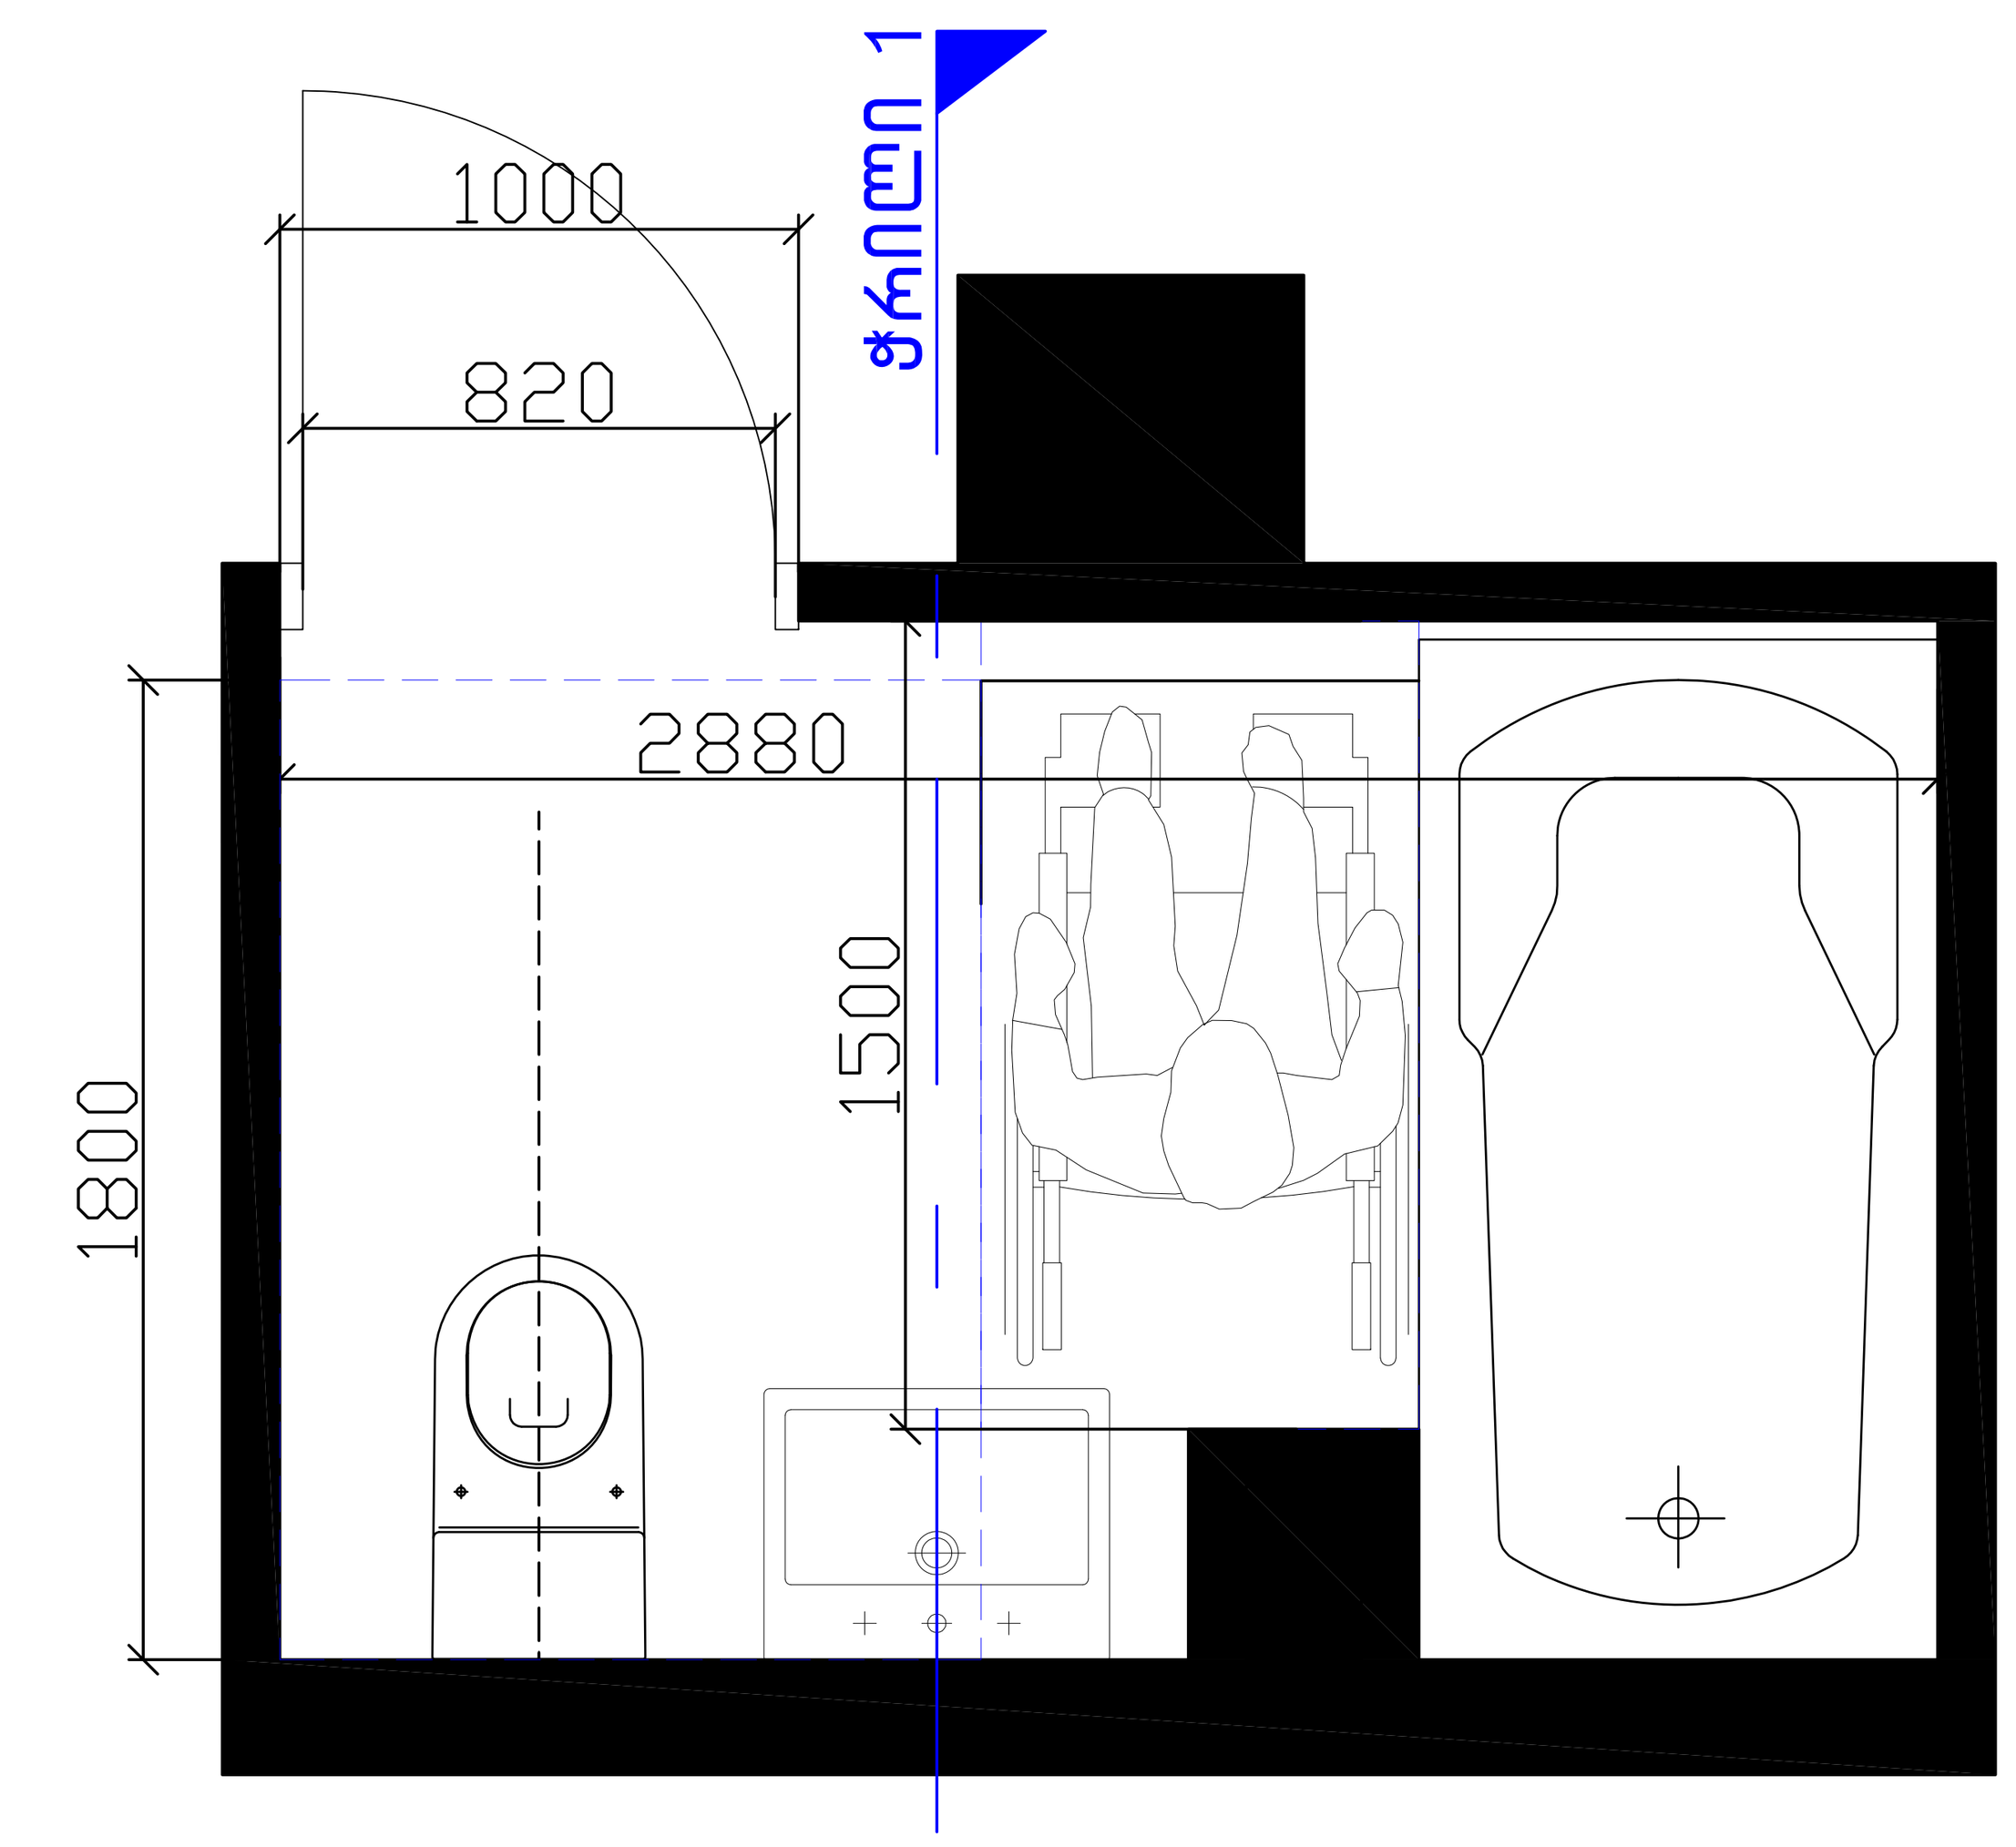

ჭრილი 1

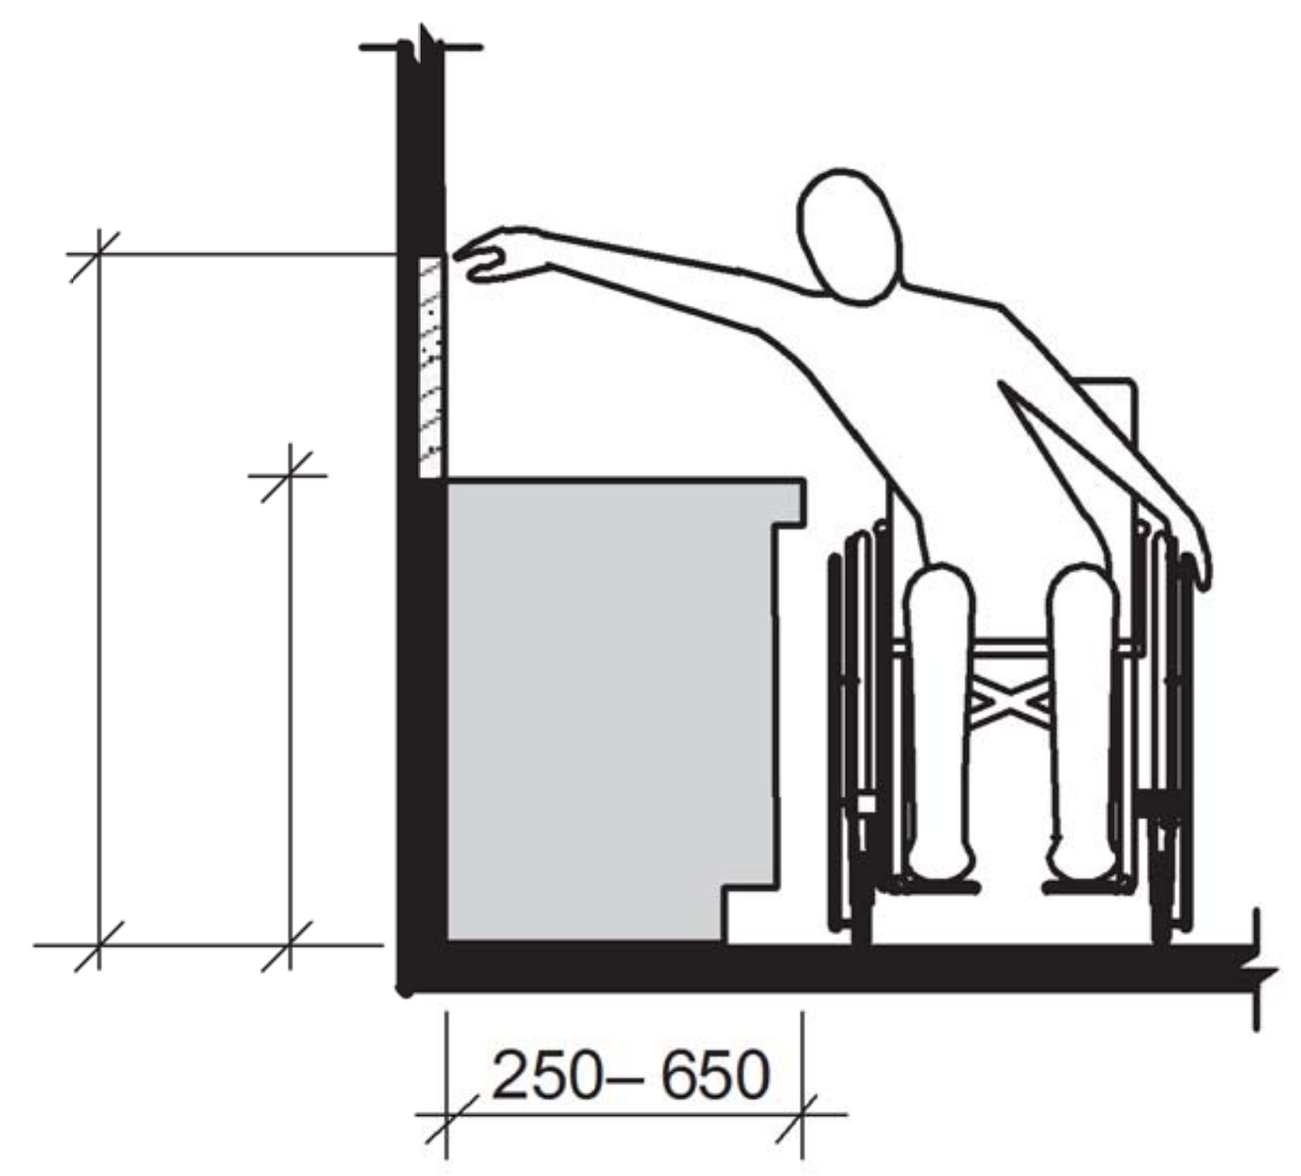

ხელსაბანი ბ ტიპის ერთეულებში
ვარიანტი ბ საბაზანოები
სურ.1104.11.3.2.1

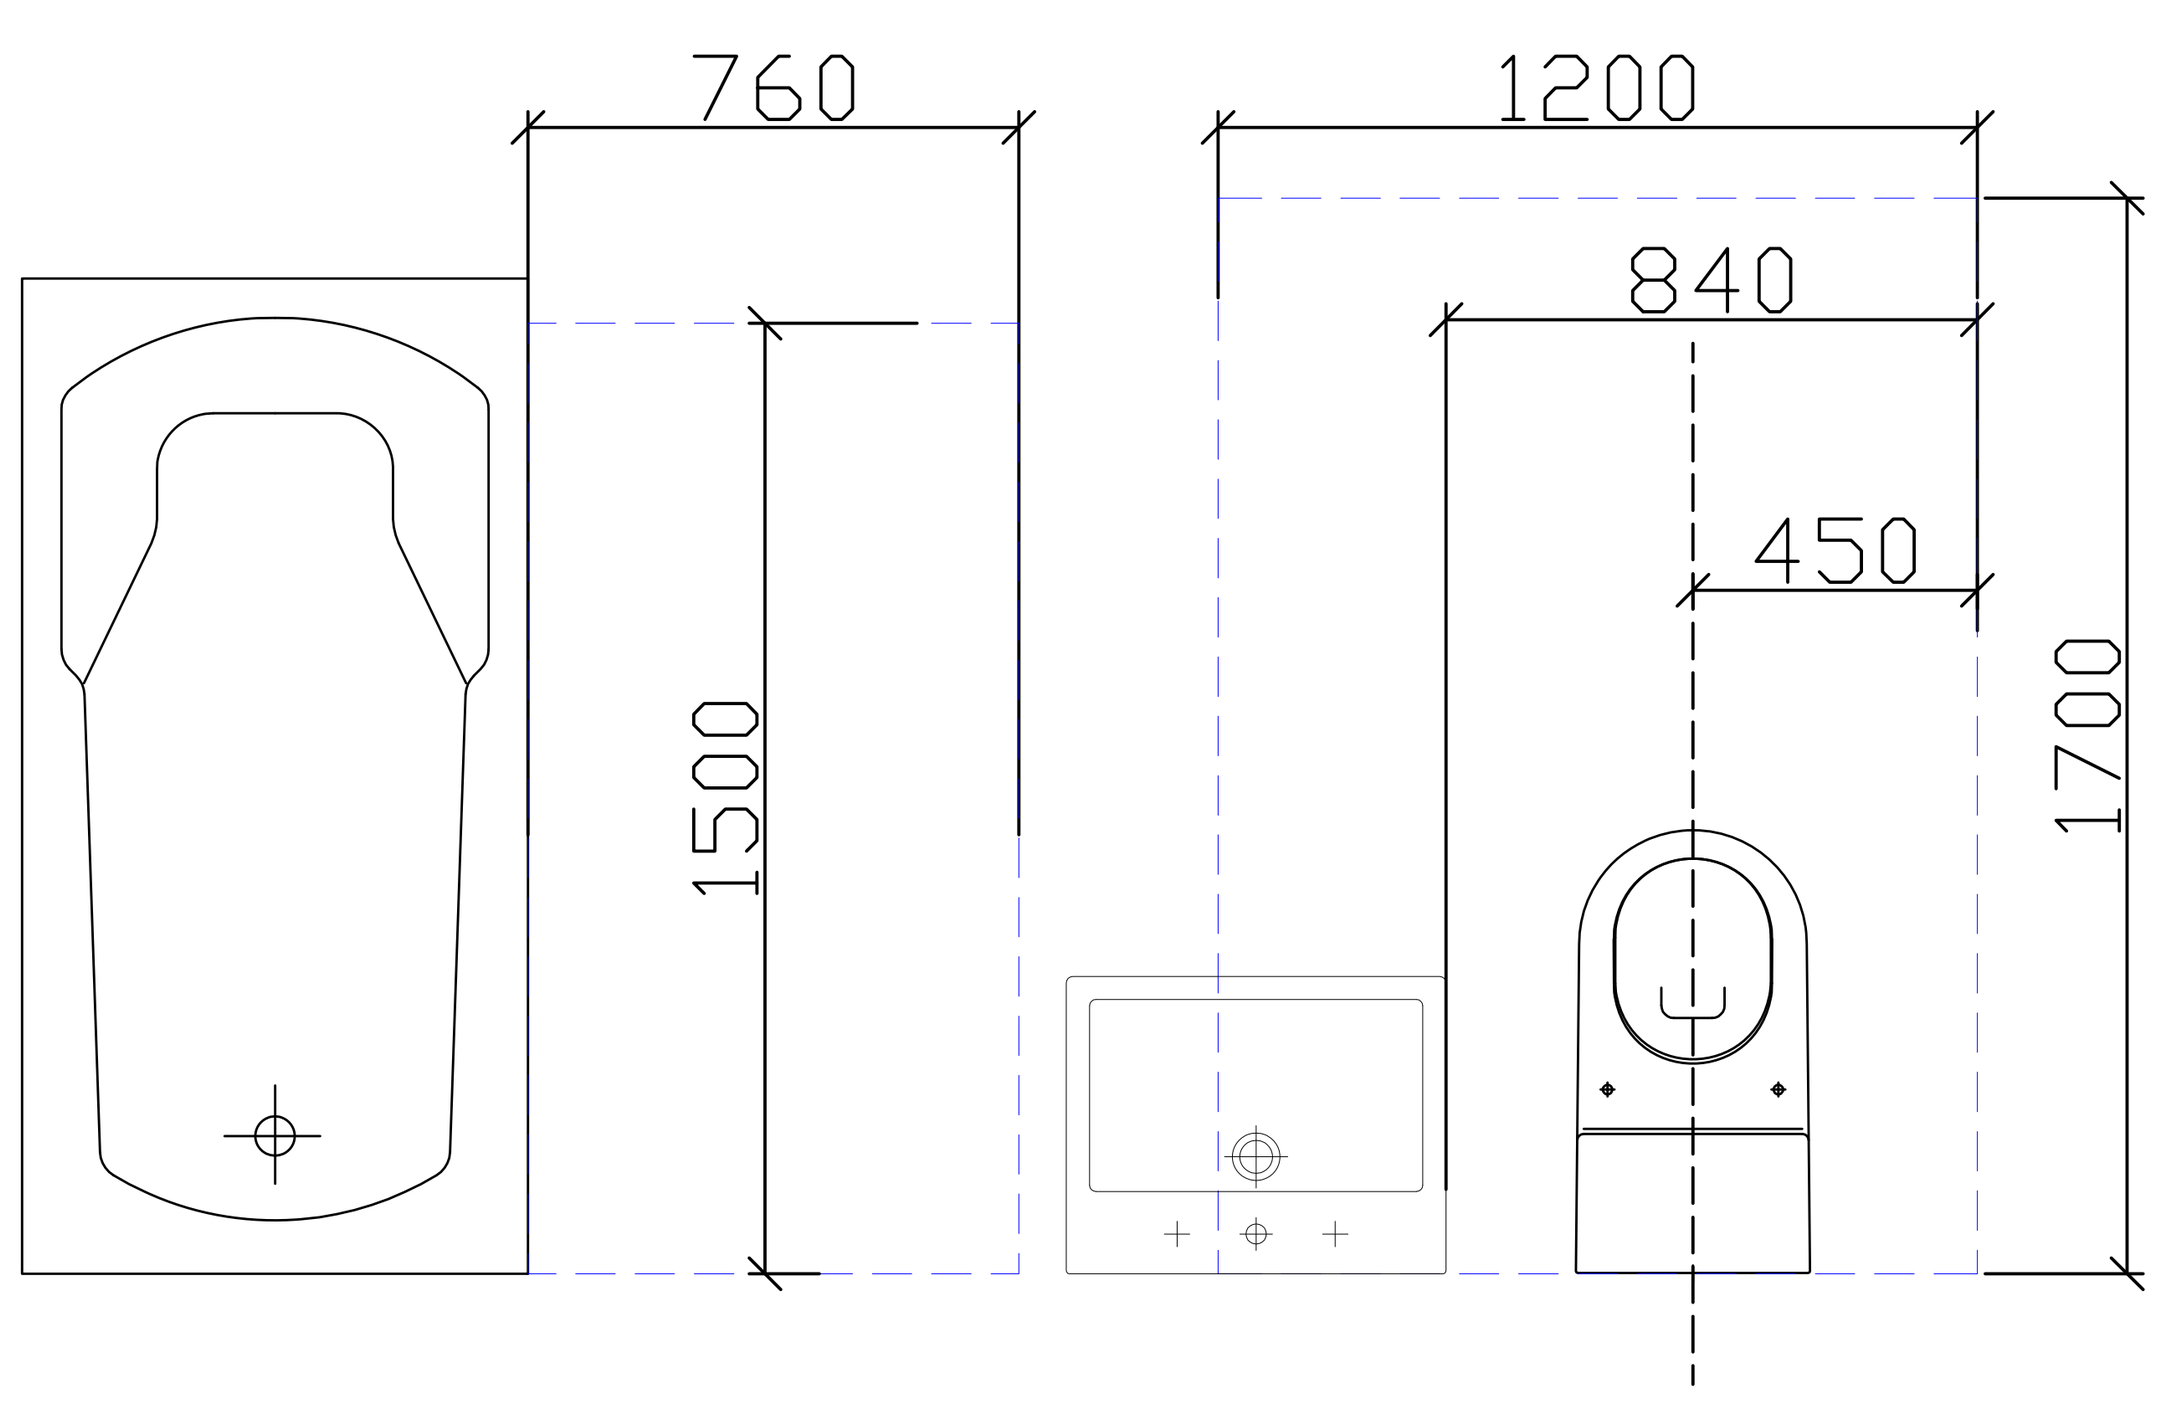

კარი MDF-ის

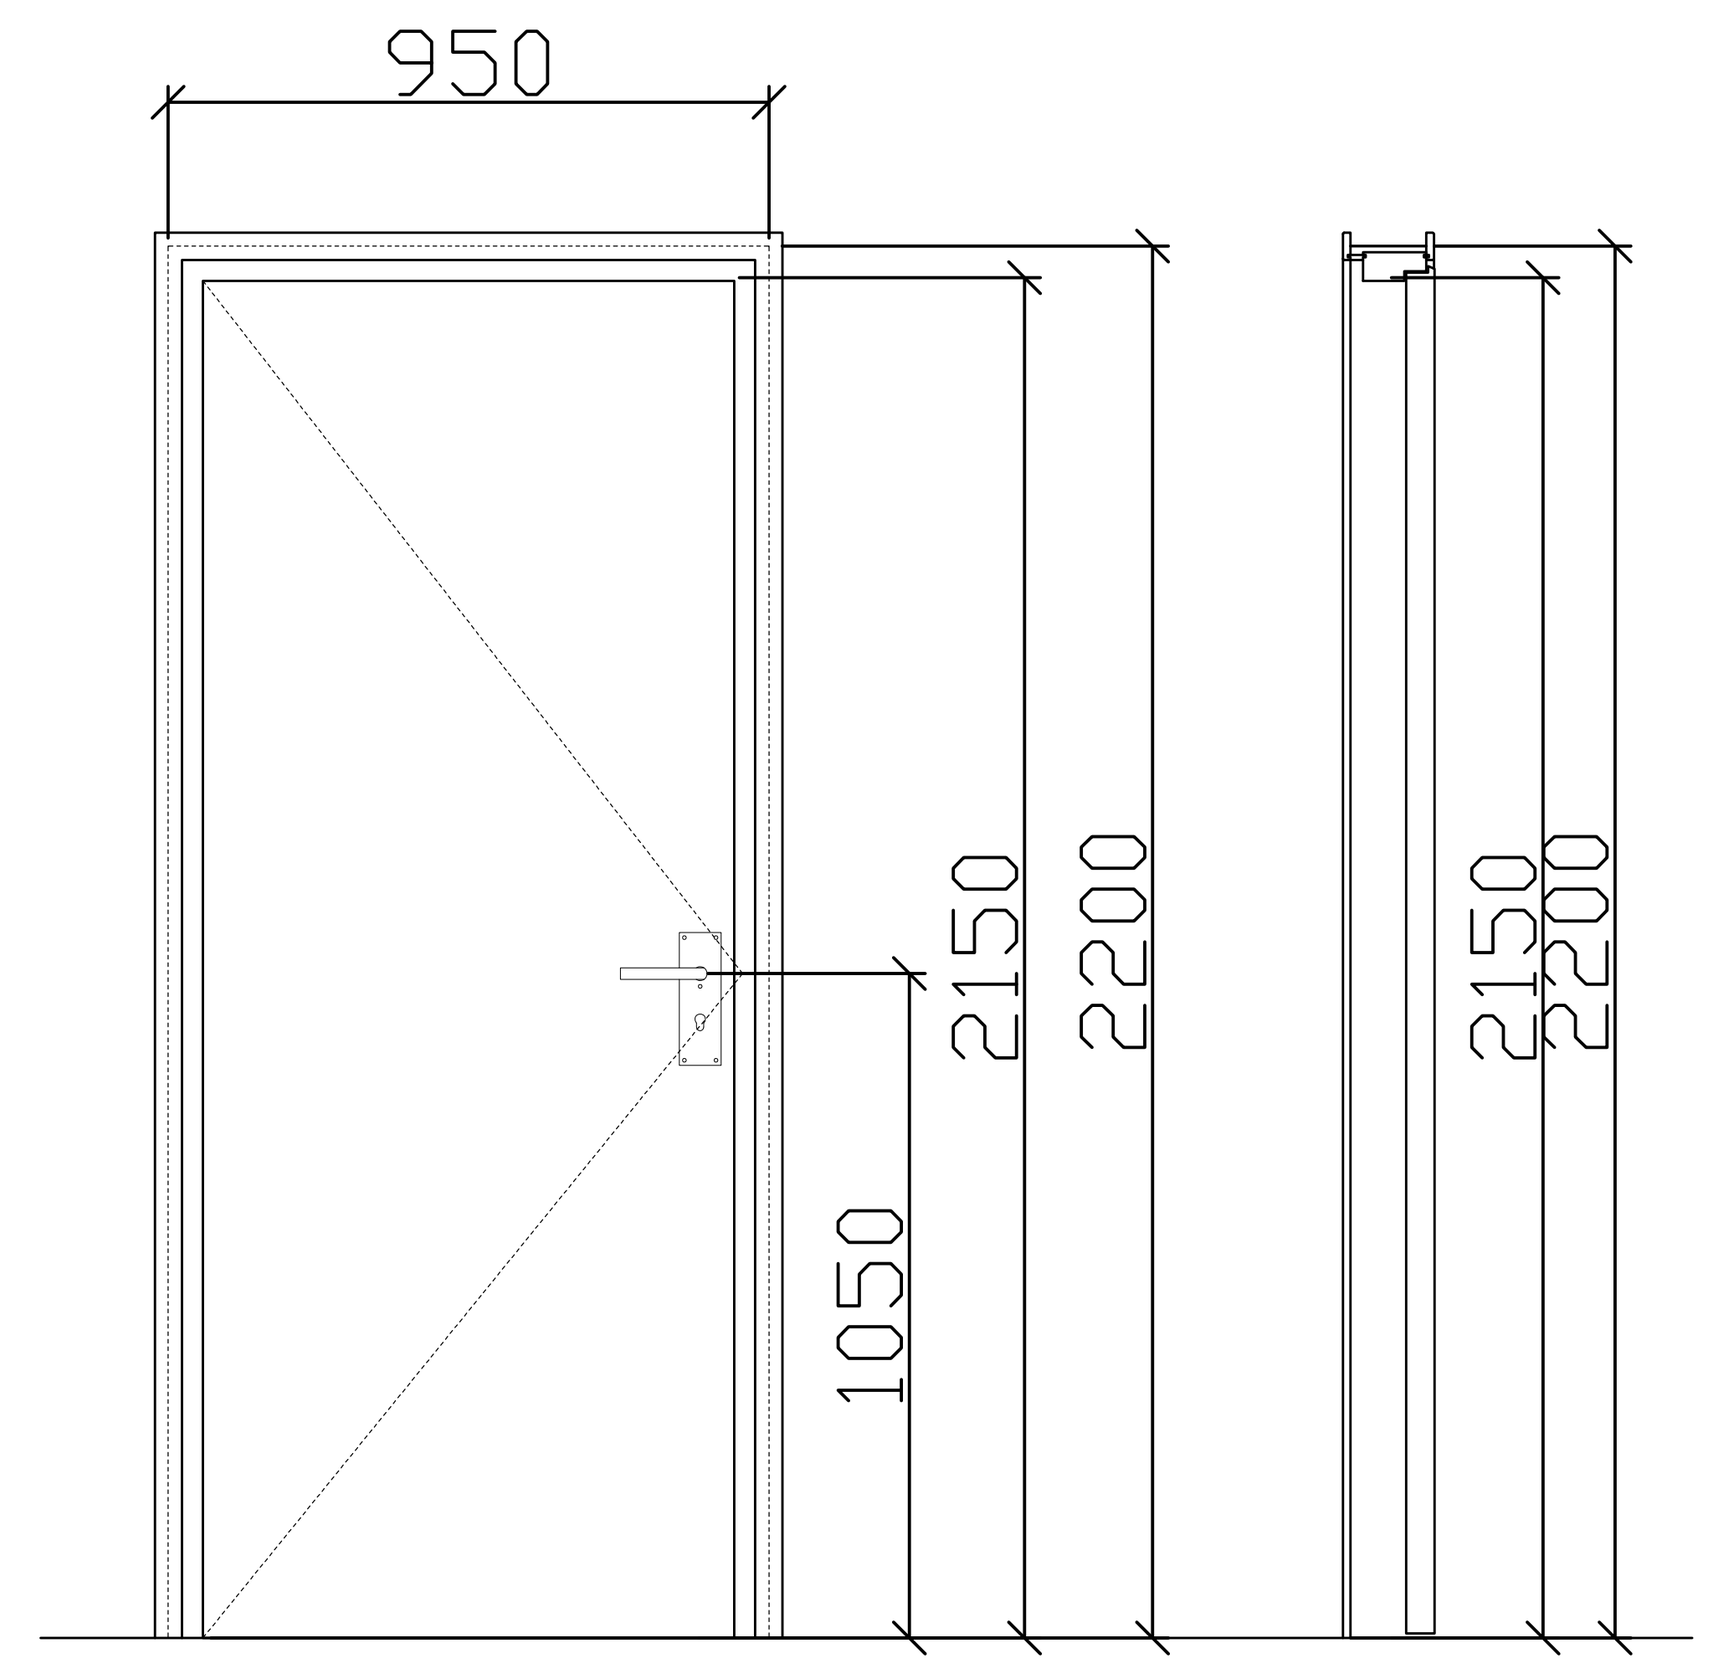

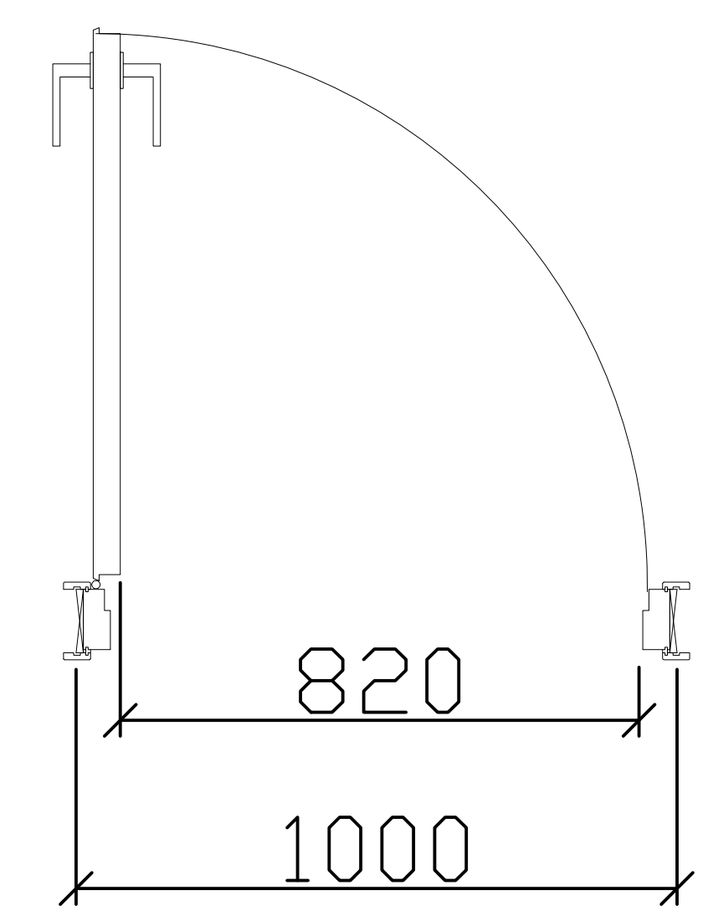

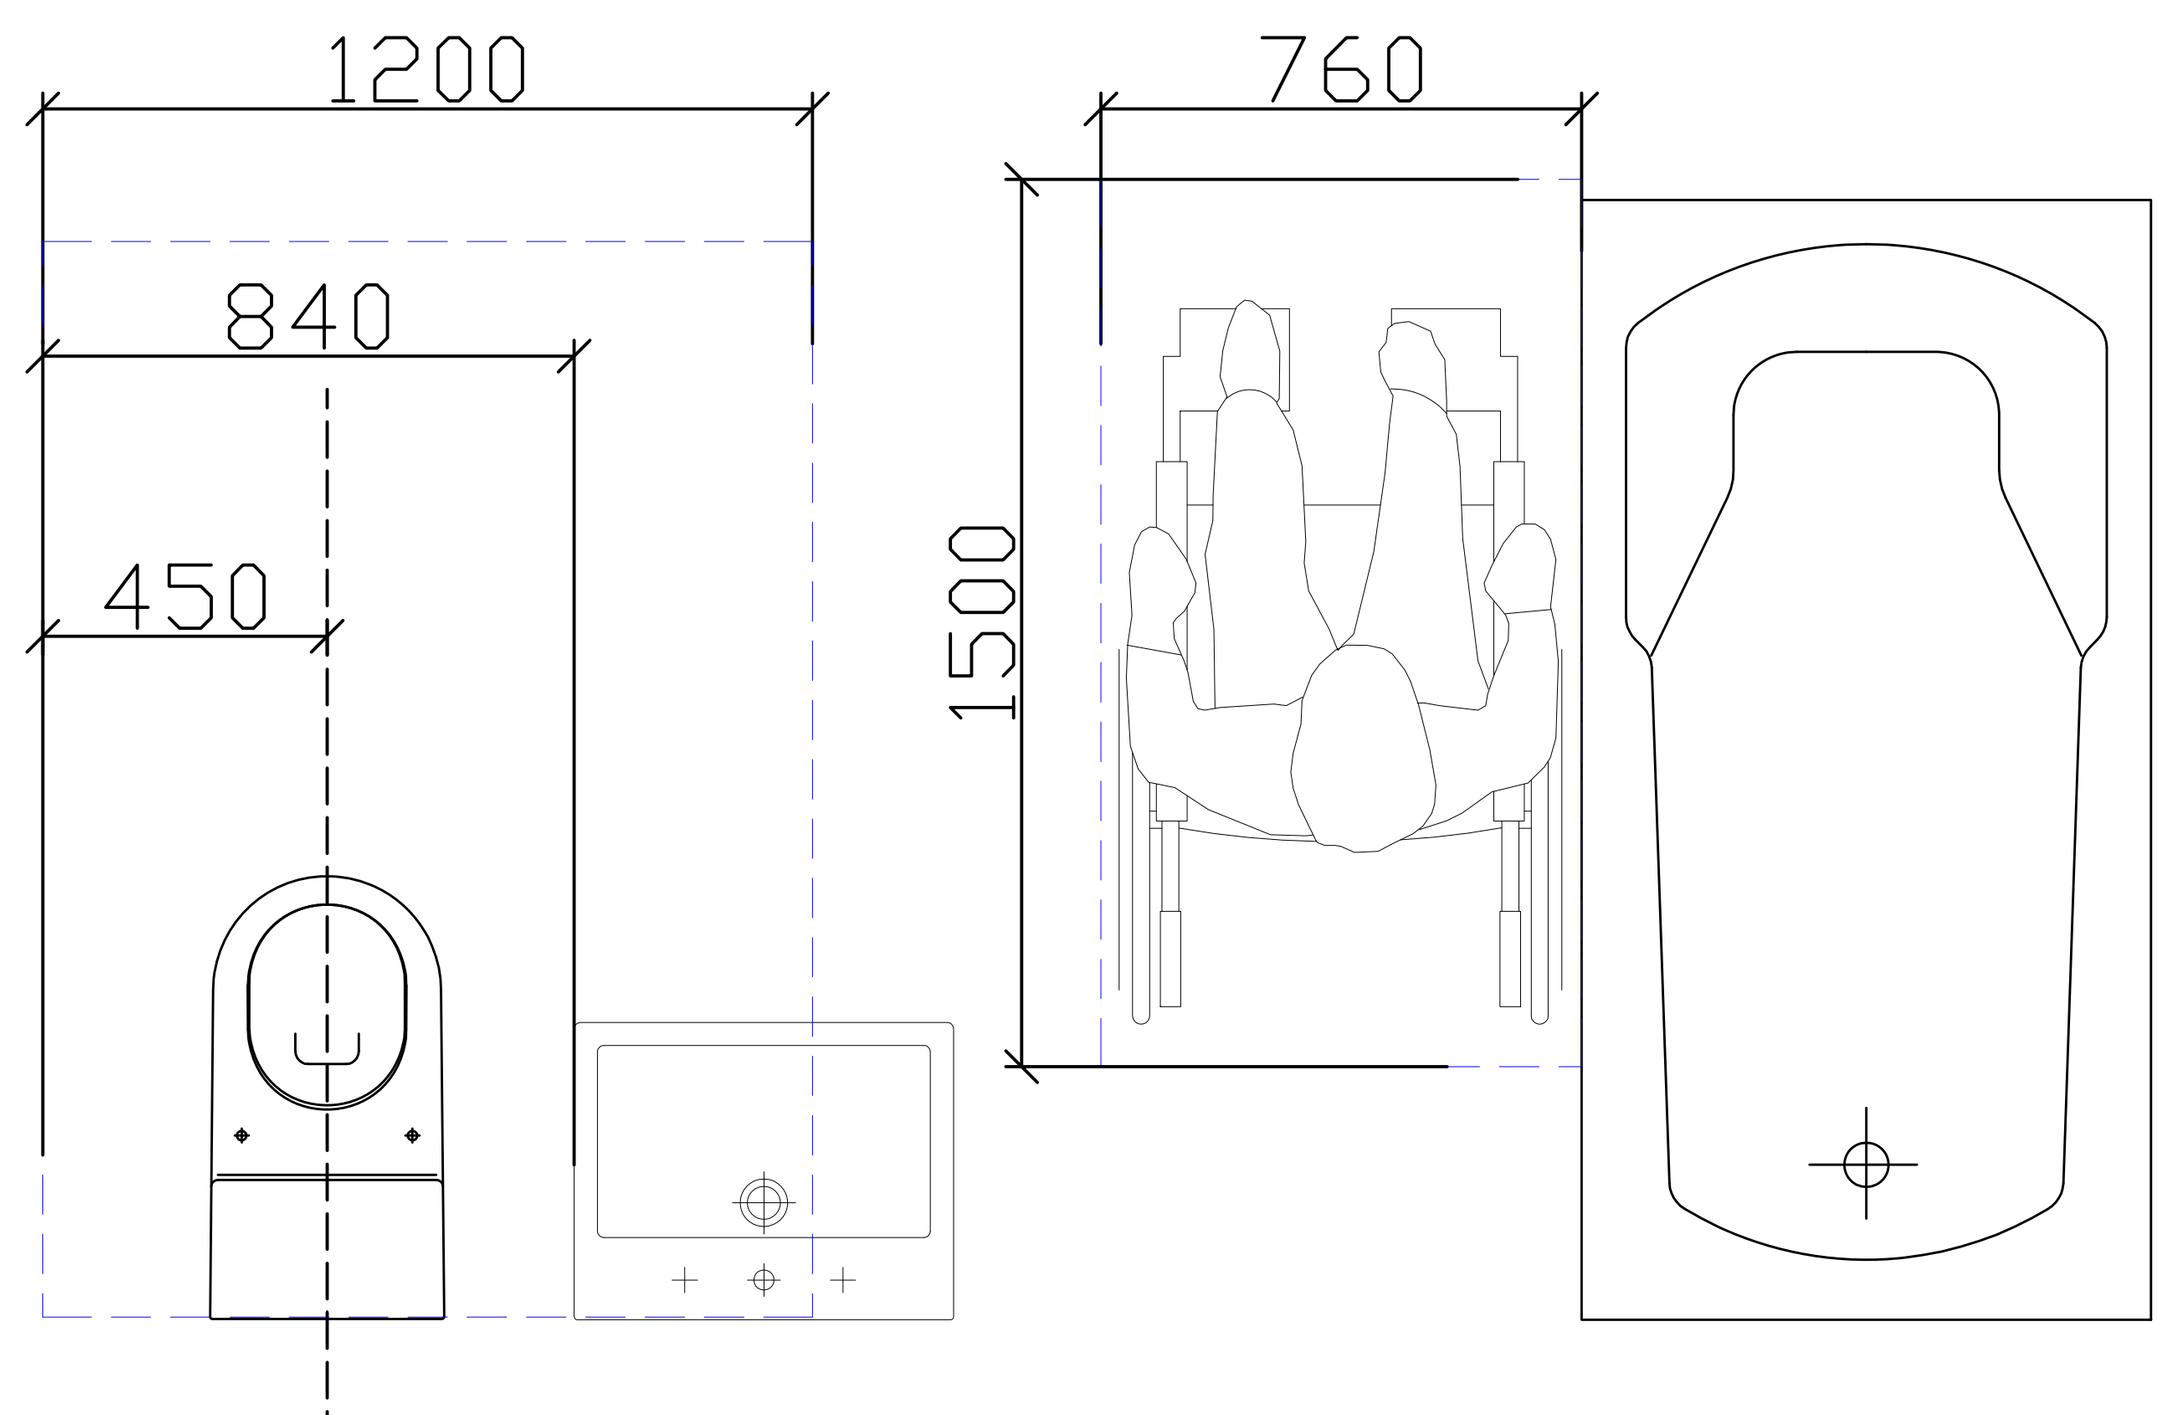

თბილისი 2020

ექსპლიკაცია

შენიშვნები და პირობითი აღნიშვნა

პროექტის სახელწოდება

მრავალბინიანი საცხოვრებელი სახლი

ობიექტის მისამართი

ქ. თბილისი, მოსკოვის გამზირი №38
(ს.კ: 01.19.34.003.217)

შ.პ.ს. "არქვეი"

ს.ნ.: 420425524
ელ-ფოსტა: arch.way@outlook.com

დირექტორი	უ.ჯანტურია
მთ. არქიტექტორი	დ. კაშია
დამკვეთი	შ.პ.ს. ისანი გარდენსი

ნახაზის დასახელება

მასშტაბი	ფორმატი	გვერდი
1:100	A-1	

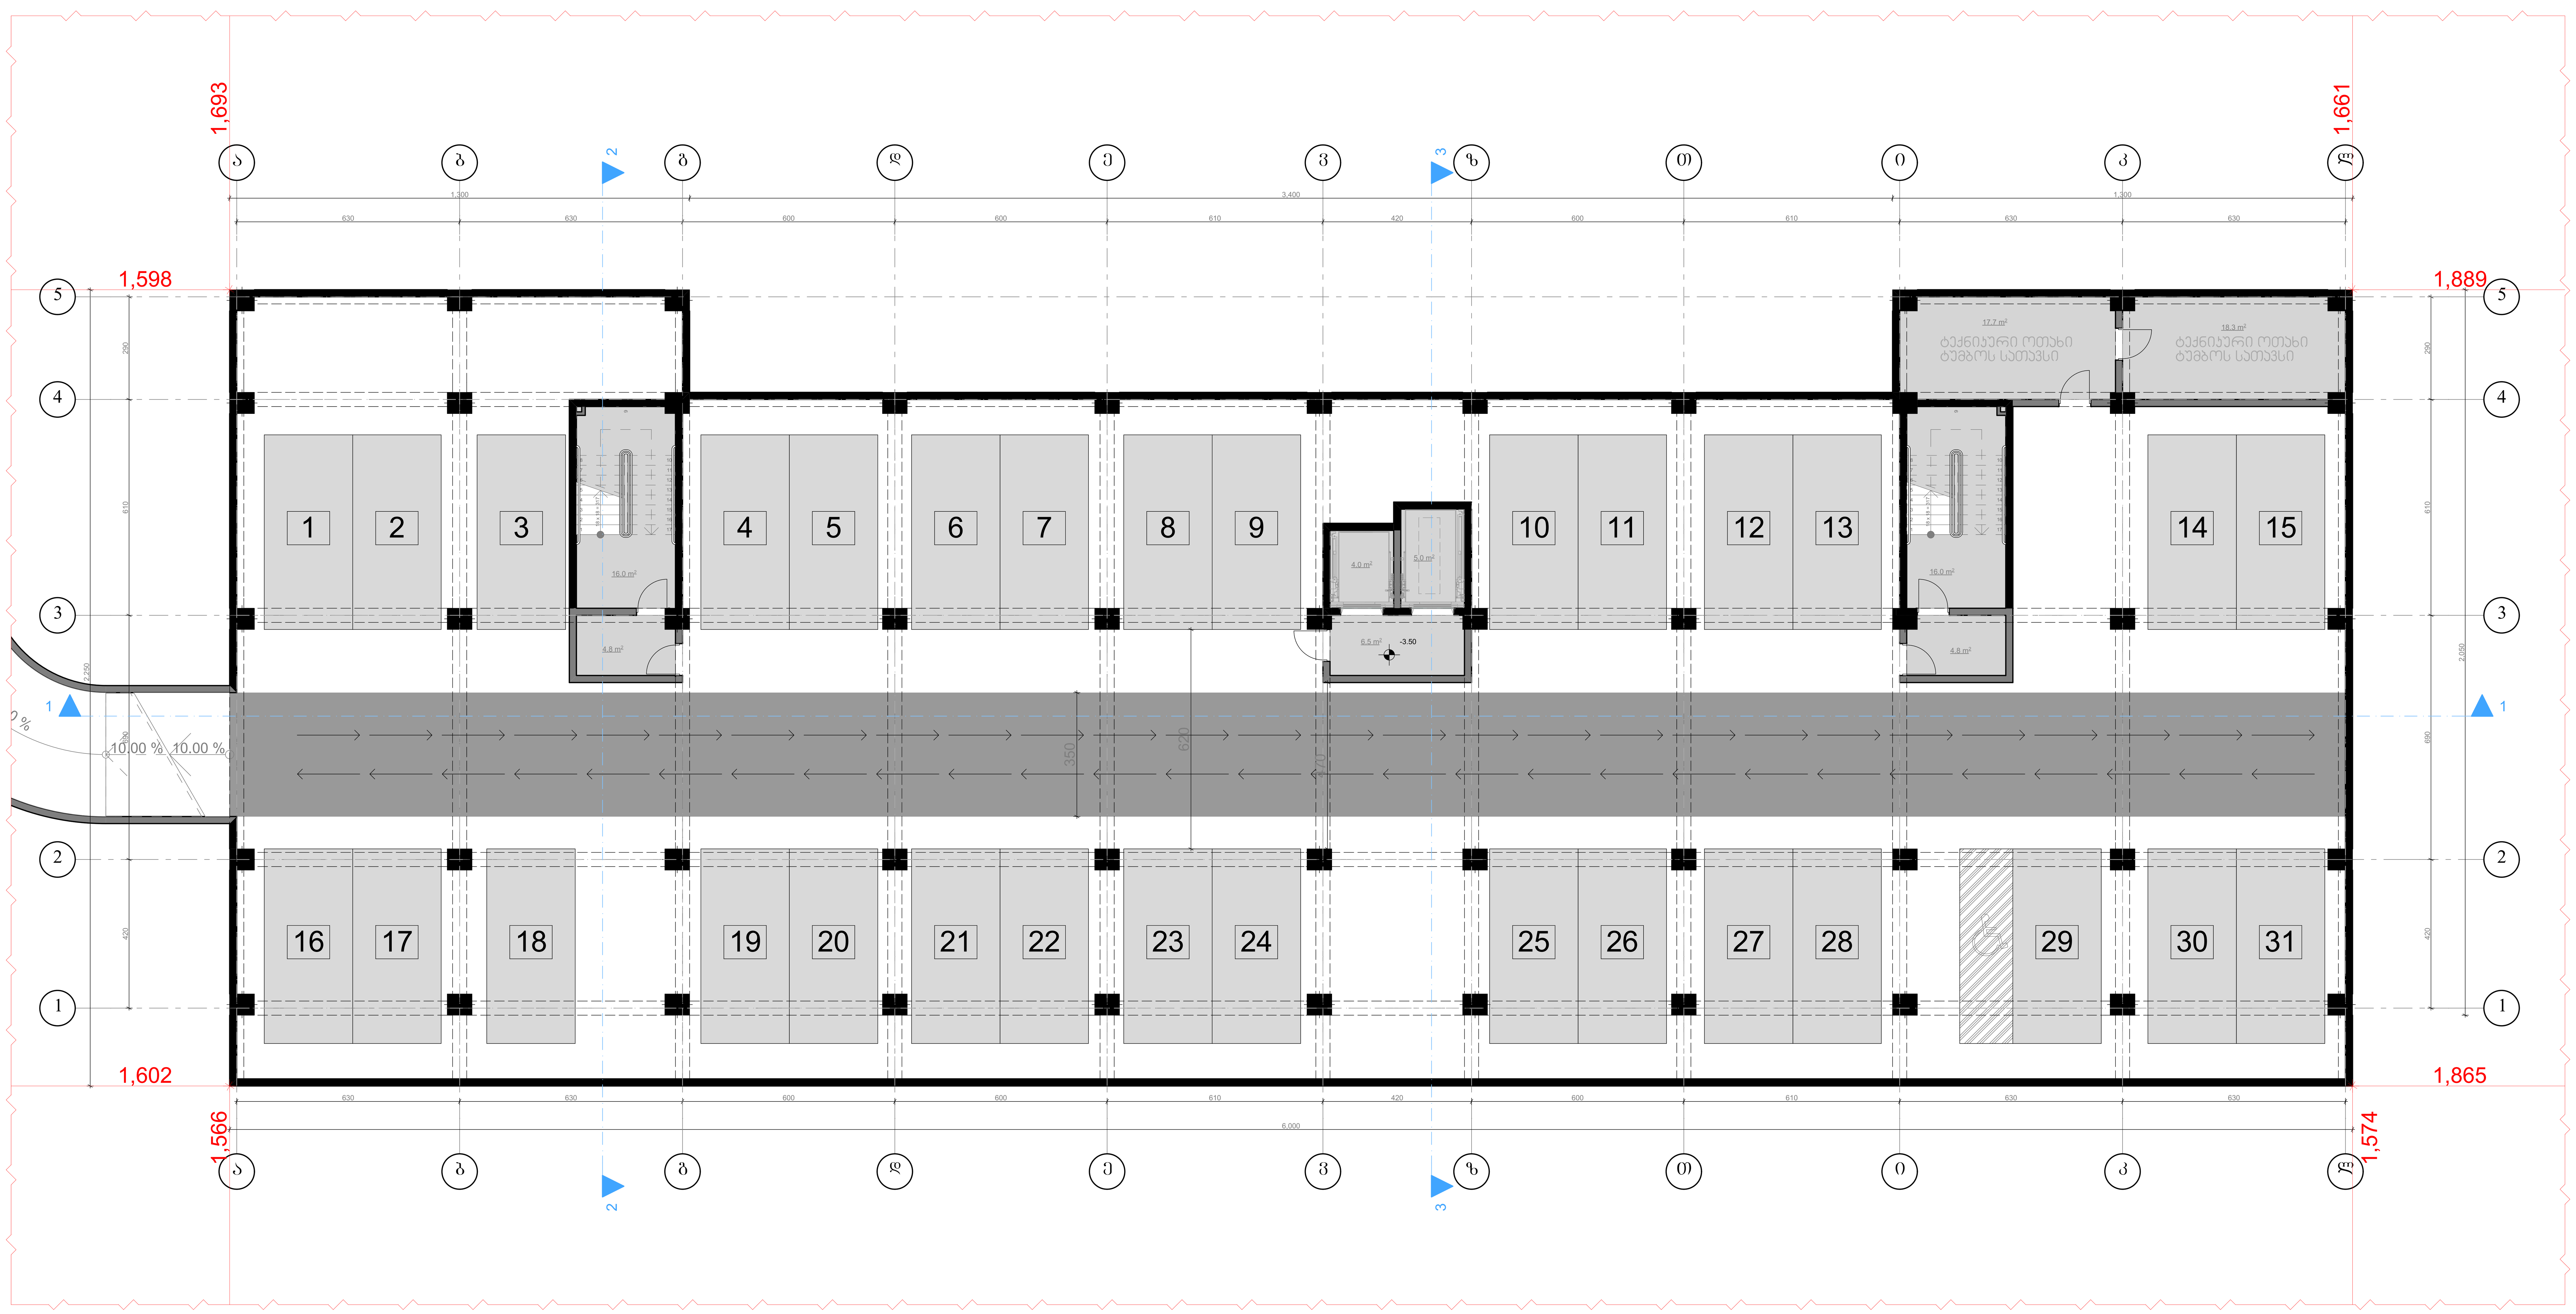

თბილისი 2021

ექსპლიკაცია

ტექნიკური ფართი	36
საპარკინგე ფართი	1016.5
სადარბაზოს კიბის უჯრედის და ლიფტის ფართი	57.1

შენიშვნები და პირობითი აღნიშვნა

პროექტის სახელწოდება

მრავალბინიანი საცხოვრებელი სახლი

ობიექტის მისამართი

ქ. თბილისი, მოსკოვის გამზირი №38
(ს.კ: 01.19.34.003.217)

შ.პ.ს. "არქვეი"

ს.ნ.: 420425524
ელ-ფოსტა: arch.way@outlook.com

დირექტორი	უ.ჯანტურია
მთ. არქიტექტორი	დ. კაშია
დამკვეთი	შ.პ.ს. ისანი გარდენსი

ნახაზის დასახელება

-1 პარკინგის სართულის გეგმა

მასშტაბი	ფორმატი	გვერდი
1:100	A-1	

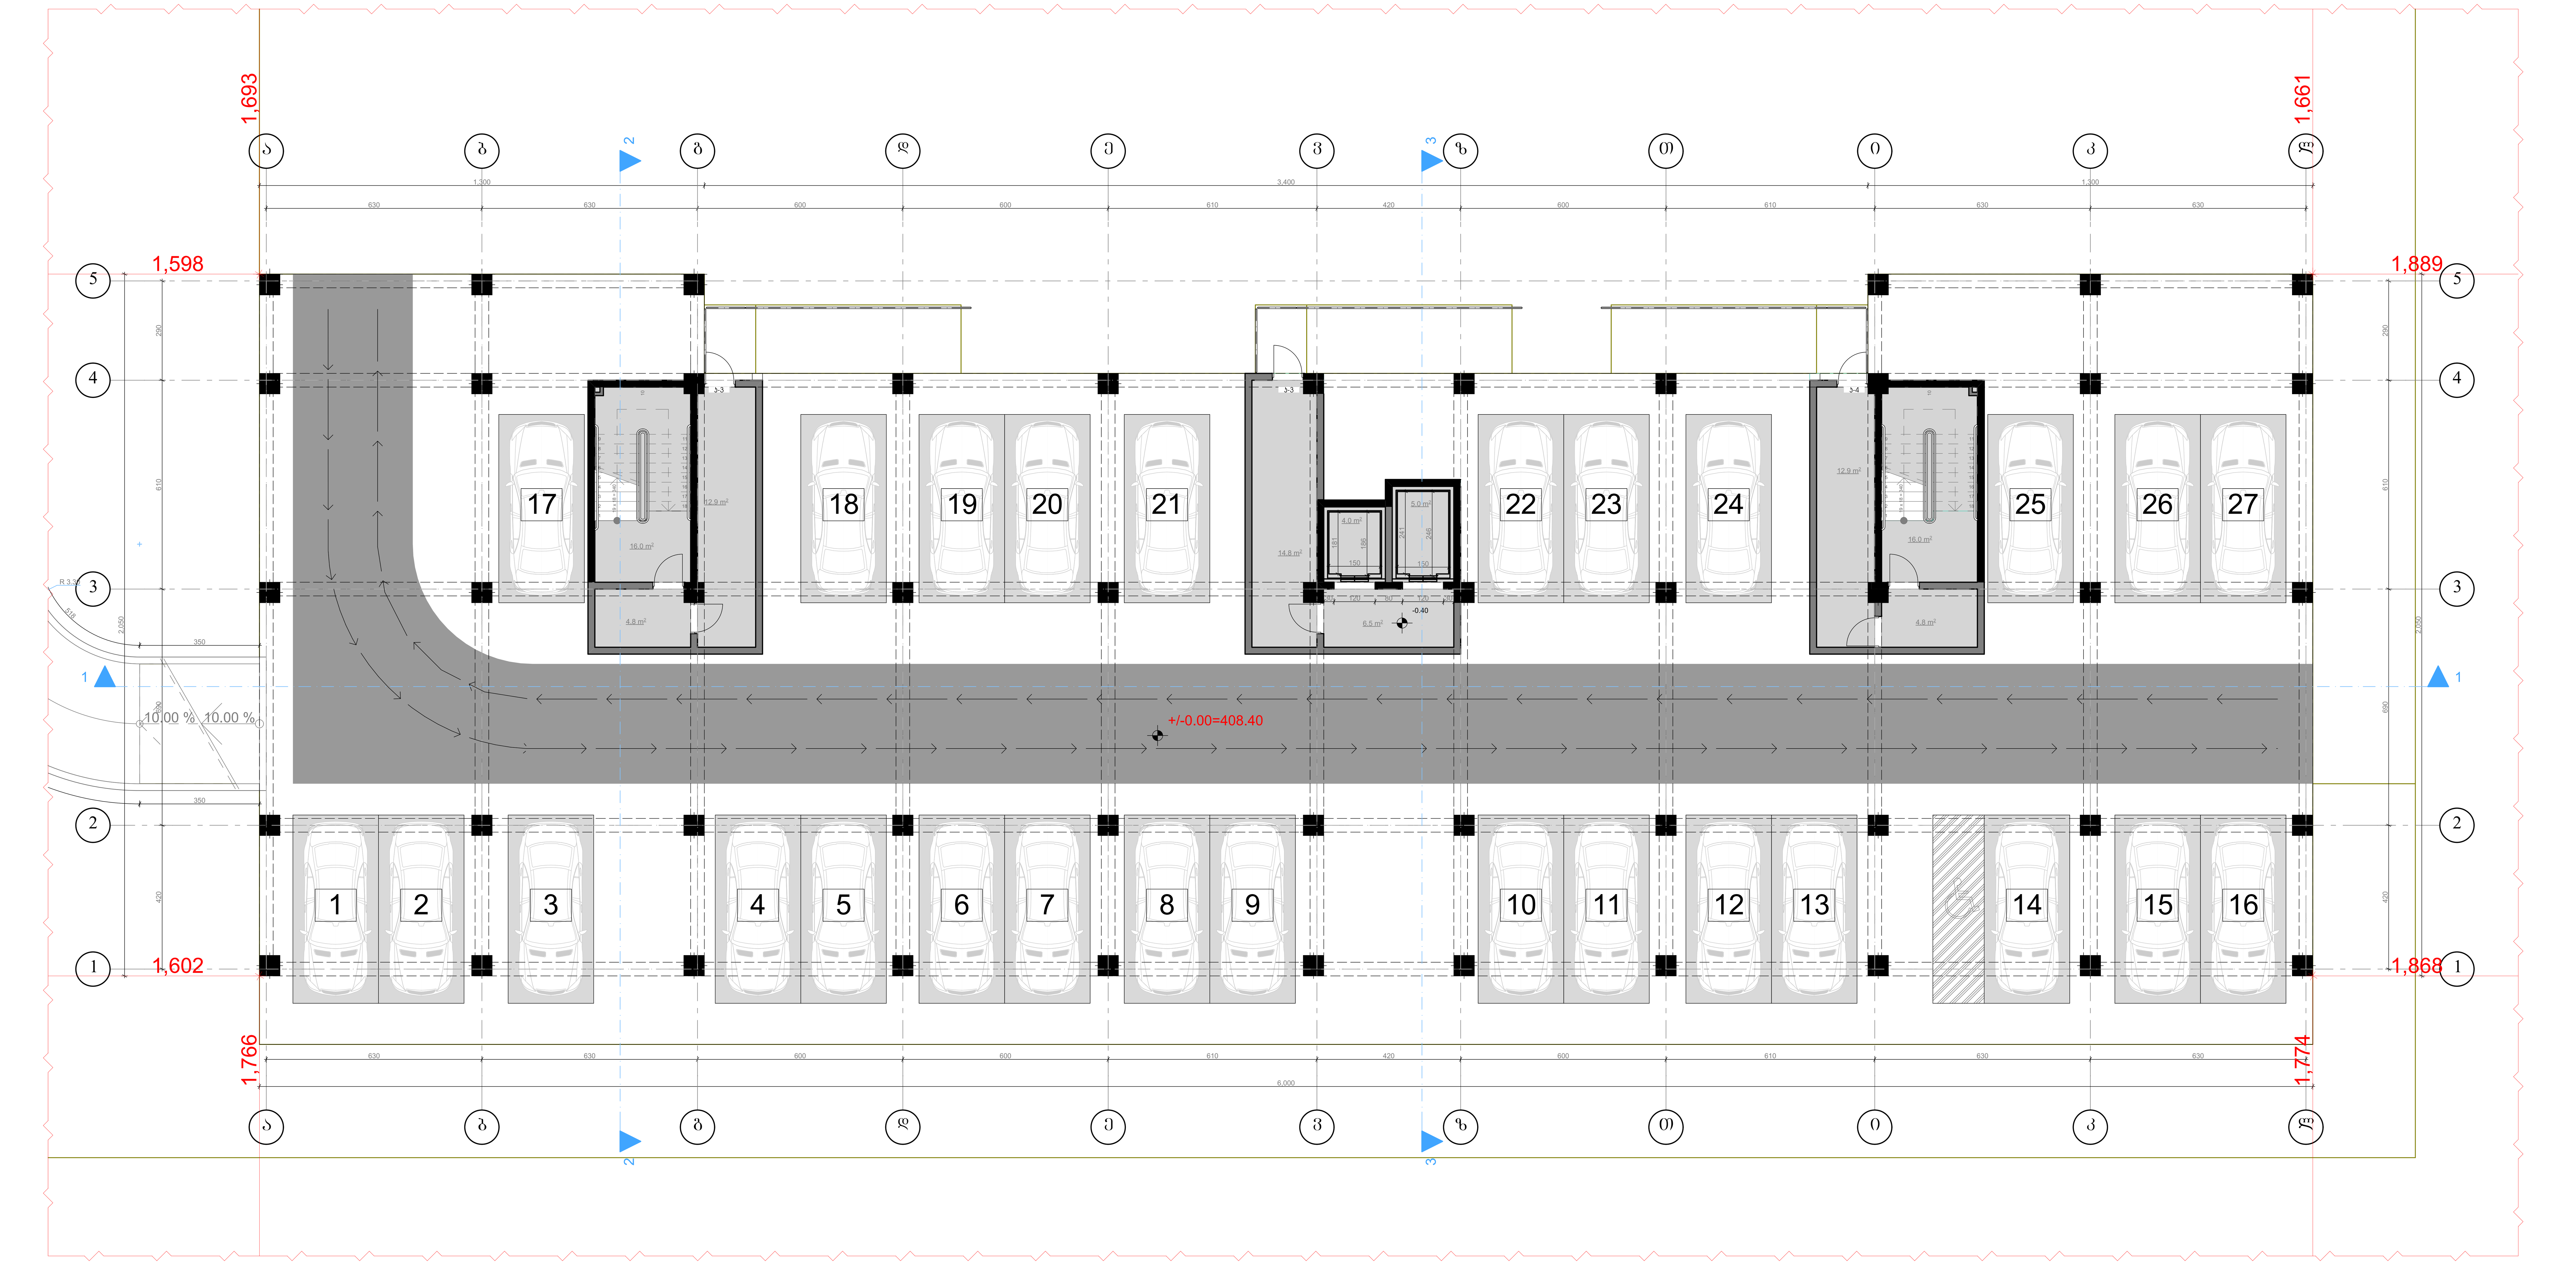

თბილისი 2021

ექსპლიკაცია

საპარკინგე ფართი	1060.8
სადარბაზოს კიბის უჯრედის და ლიფტის ფართი	97.7

შენიშვნები და პირობითი აღნიშვნა

პროექტის სახელწოდება

მრავალბინიანი საცხოვრებელი სახლი

ობიექტის მისამართი

ქ. თბილისი, მოსკოვის გამზირი №38
(ს.კ: 01.19.34.003.217)

შ.პ.ს. "არქვეი"

ს.ნ.: 420425524
ელ-ფოსტა: arch.way@outlook.com

დირექტორი	უ.ჭანტურია
მთ. არქიტექტორი	დ. კაშია
დამკვეთი	შ.პ.ს. ისანი გარდენსი

ნახაზის დასახელება

0 პარკინგის სართულის გეგმა

მასშტაბი	ფორმატი	გვერდი
1:100	A-1	

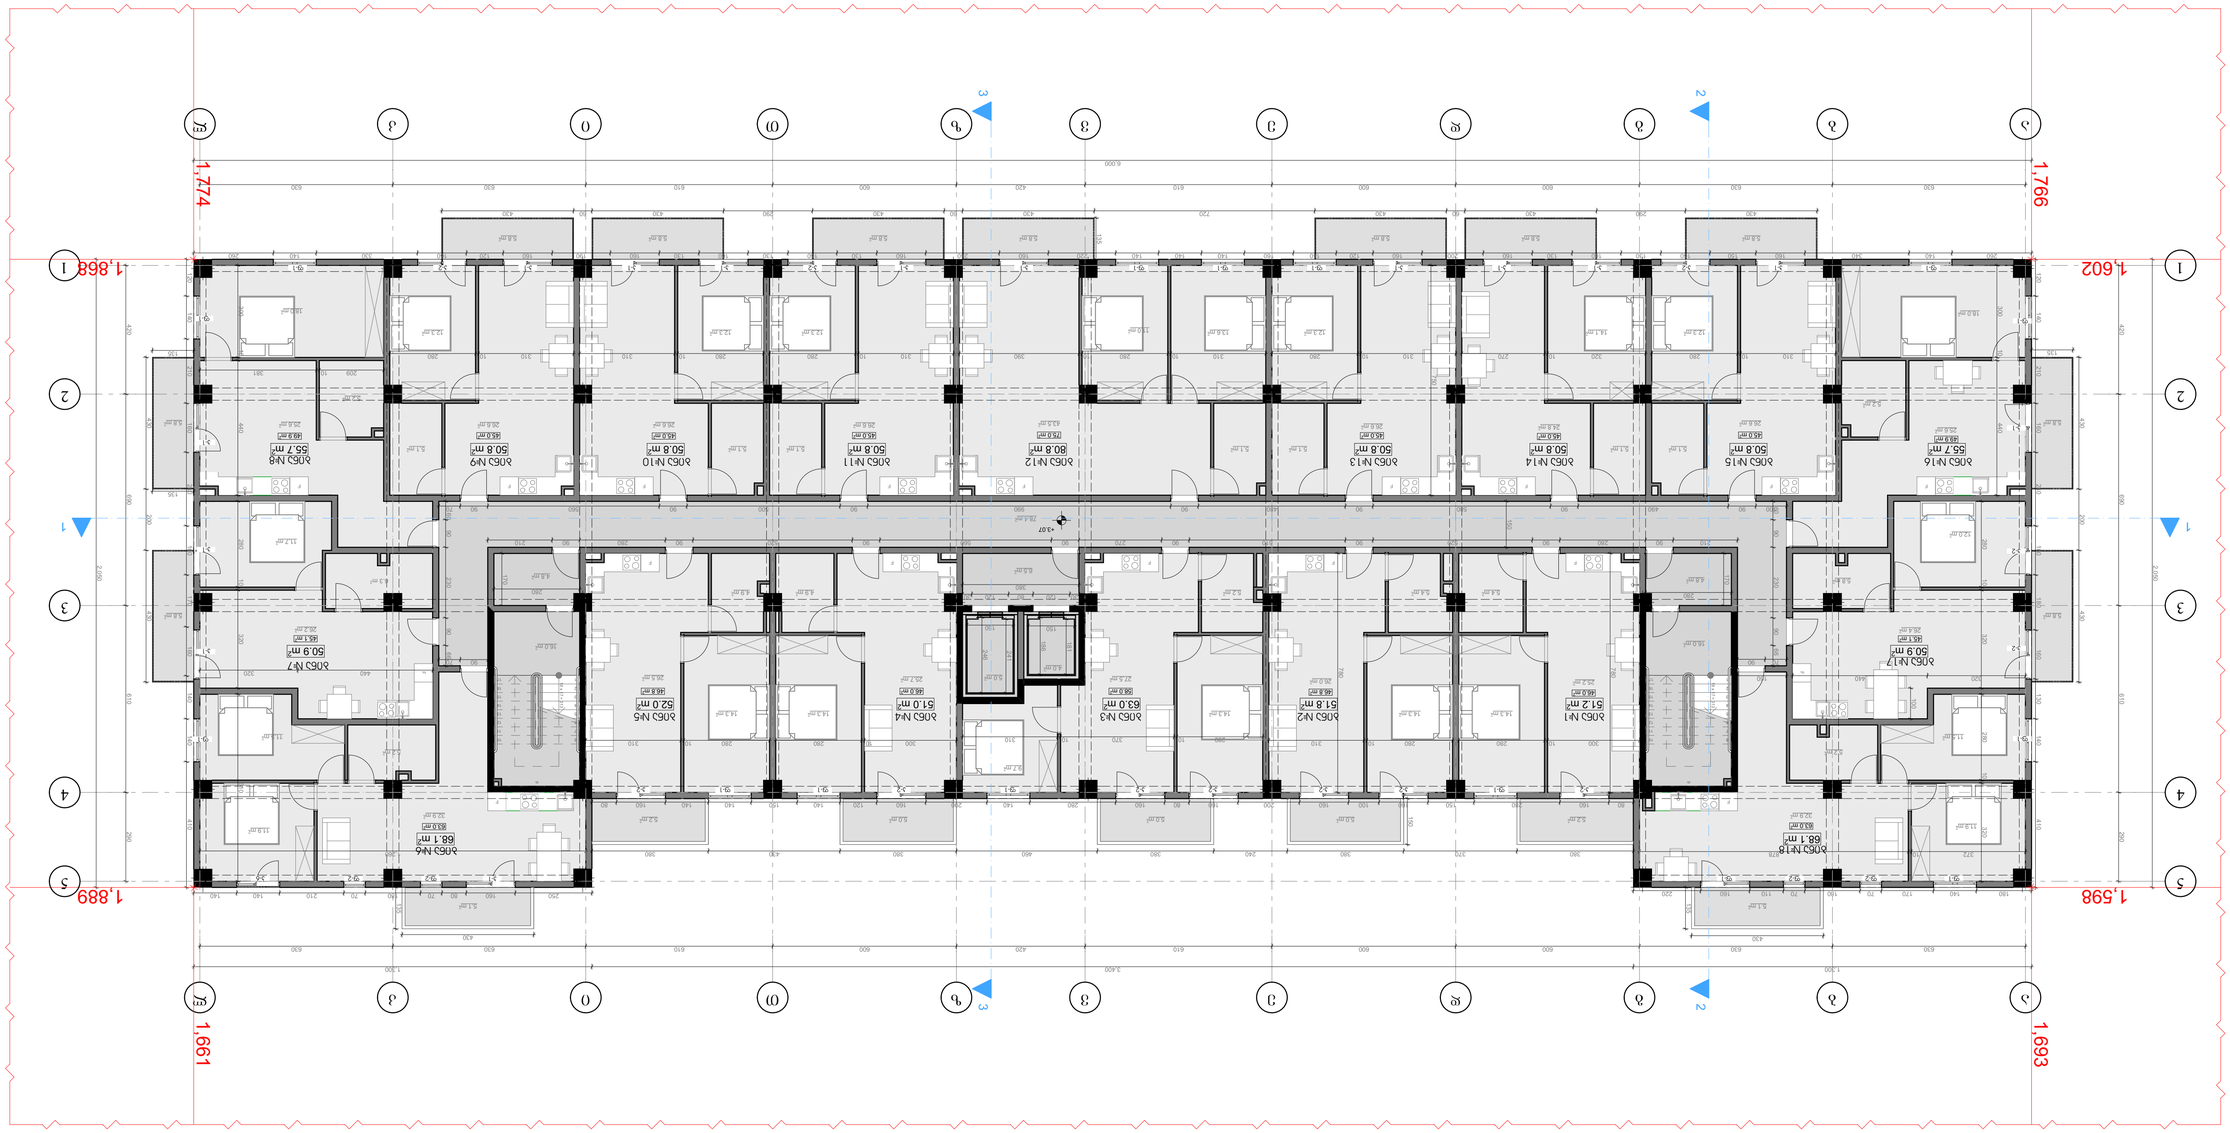













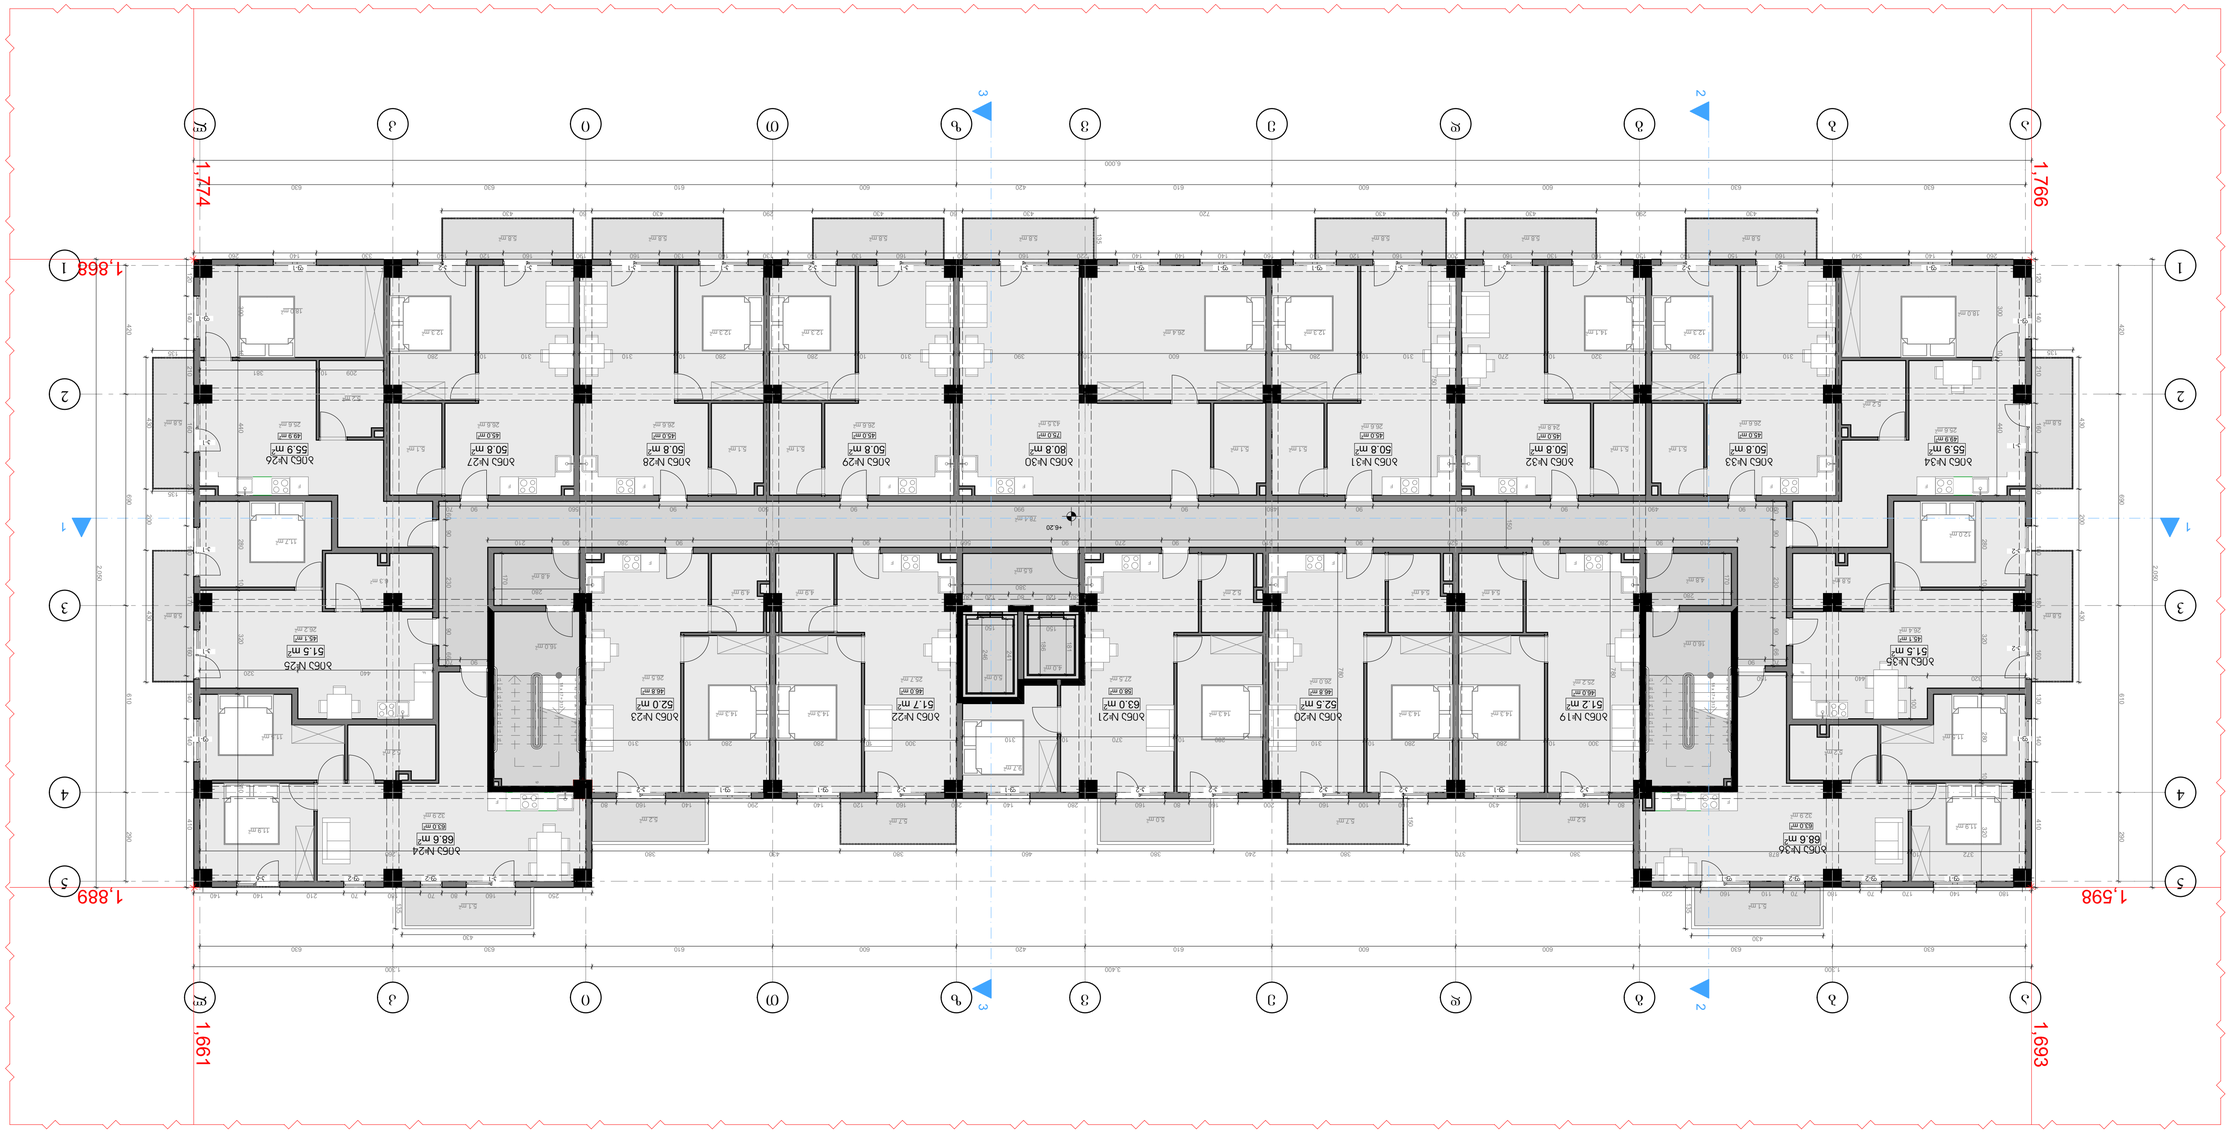








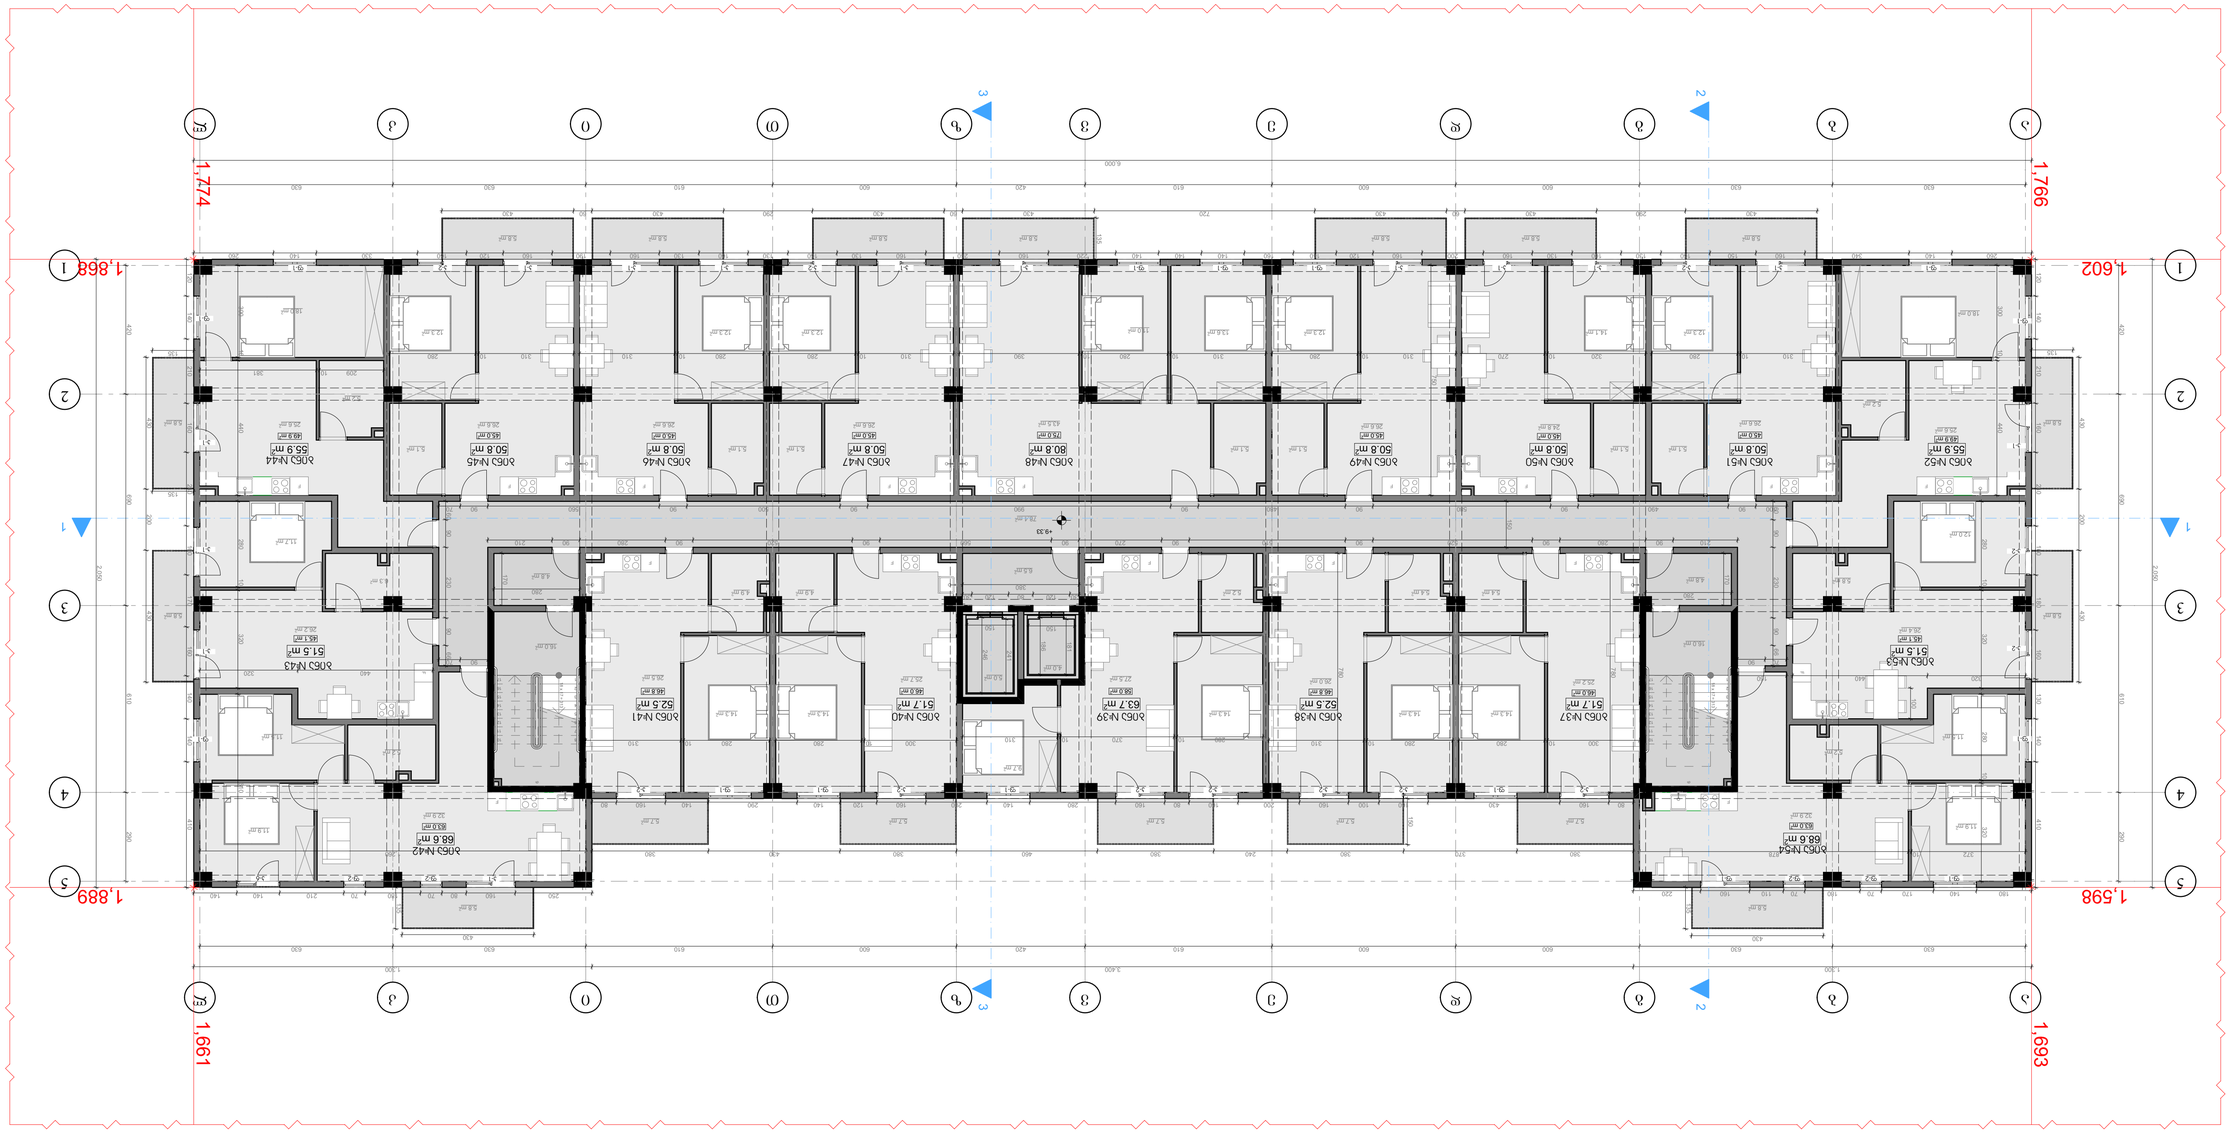









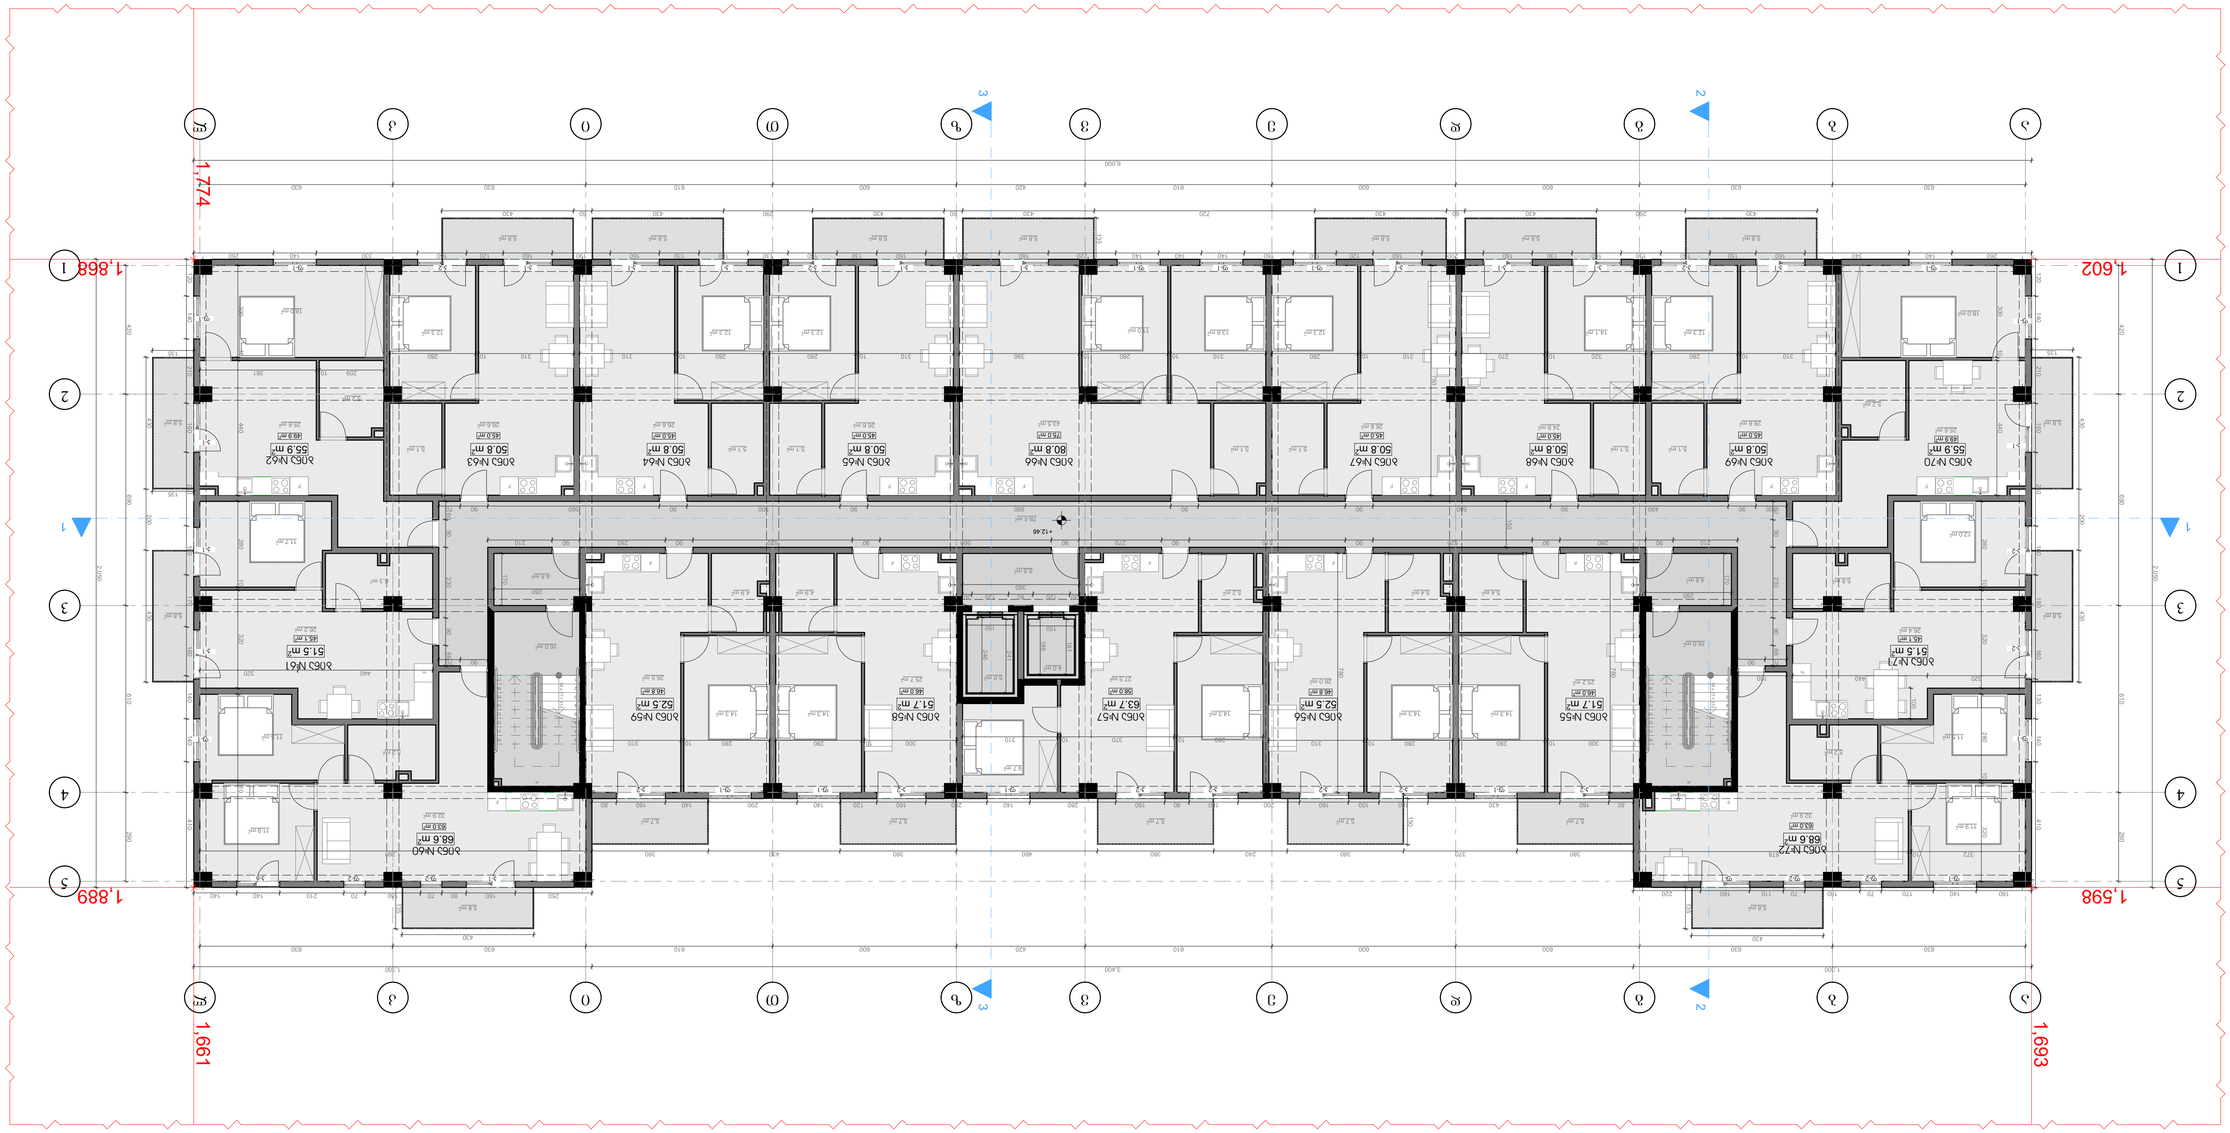

ՀՈՍ №70	55.9 m²
ՀՈՍ №69	50.8 m²
ՀՈՍ №68	50.8 m²
ՀՈՍ №67	50.8 m²
ՀՈՍ №66	80.8 m²
ՀՈՍ №65	50.8 m²
ՀՈՍ №64	50.8 m²
ՀՈՍ №63	50.8 m²
ՀՈՍ №62	55.9 m²













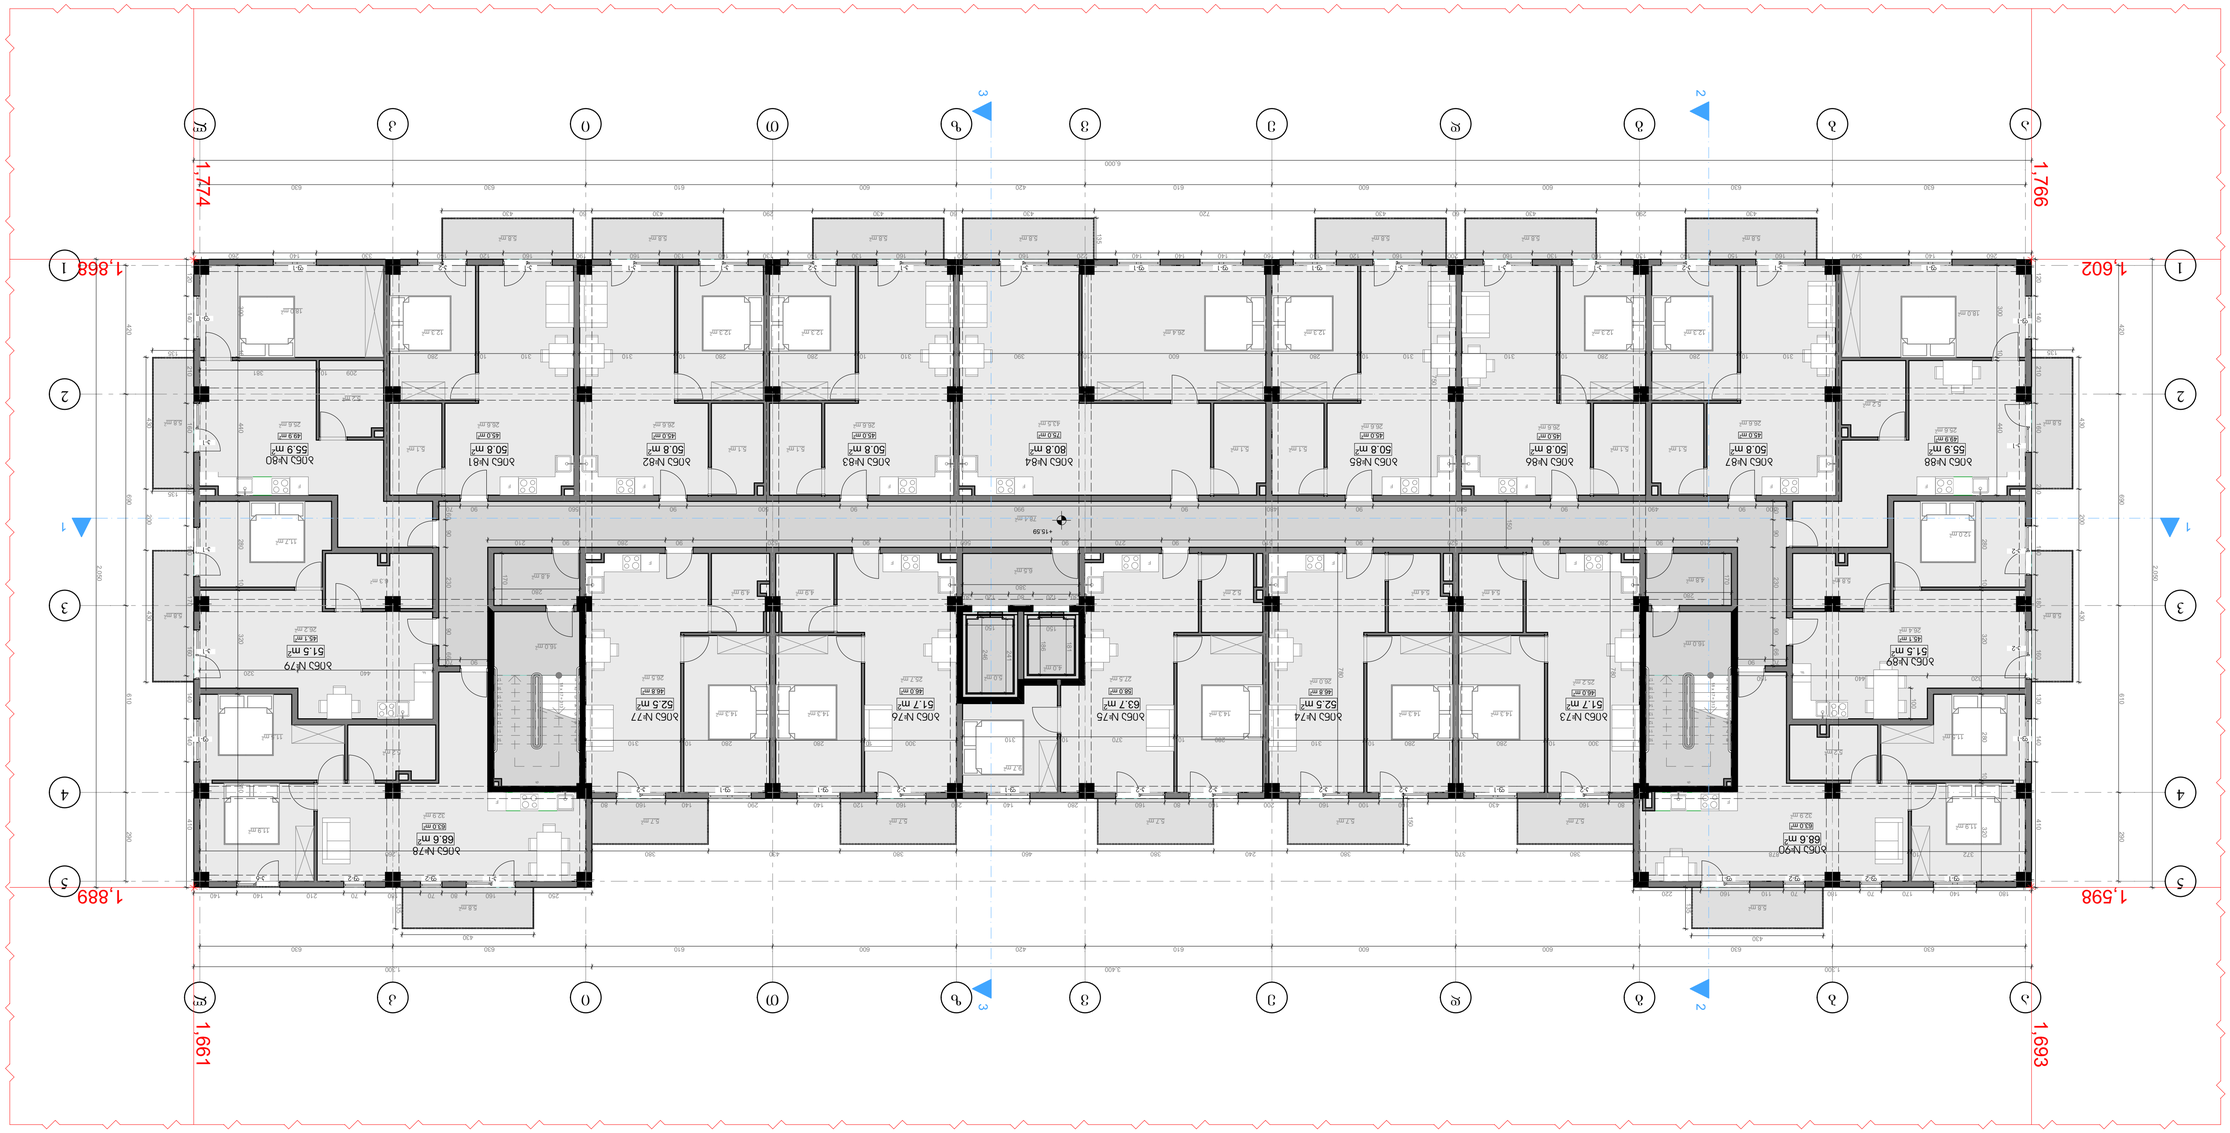


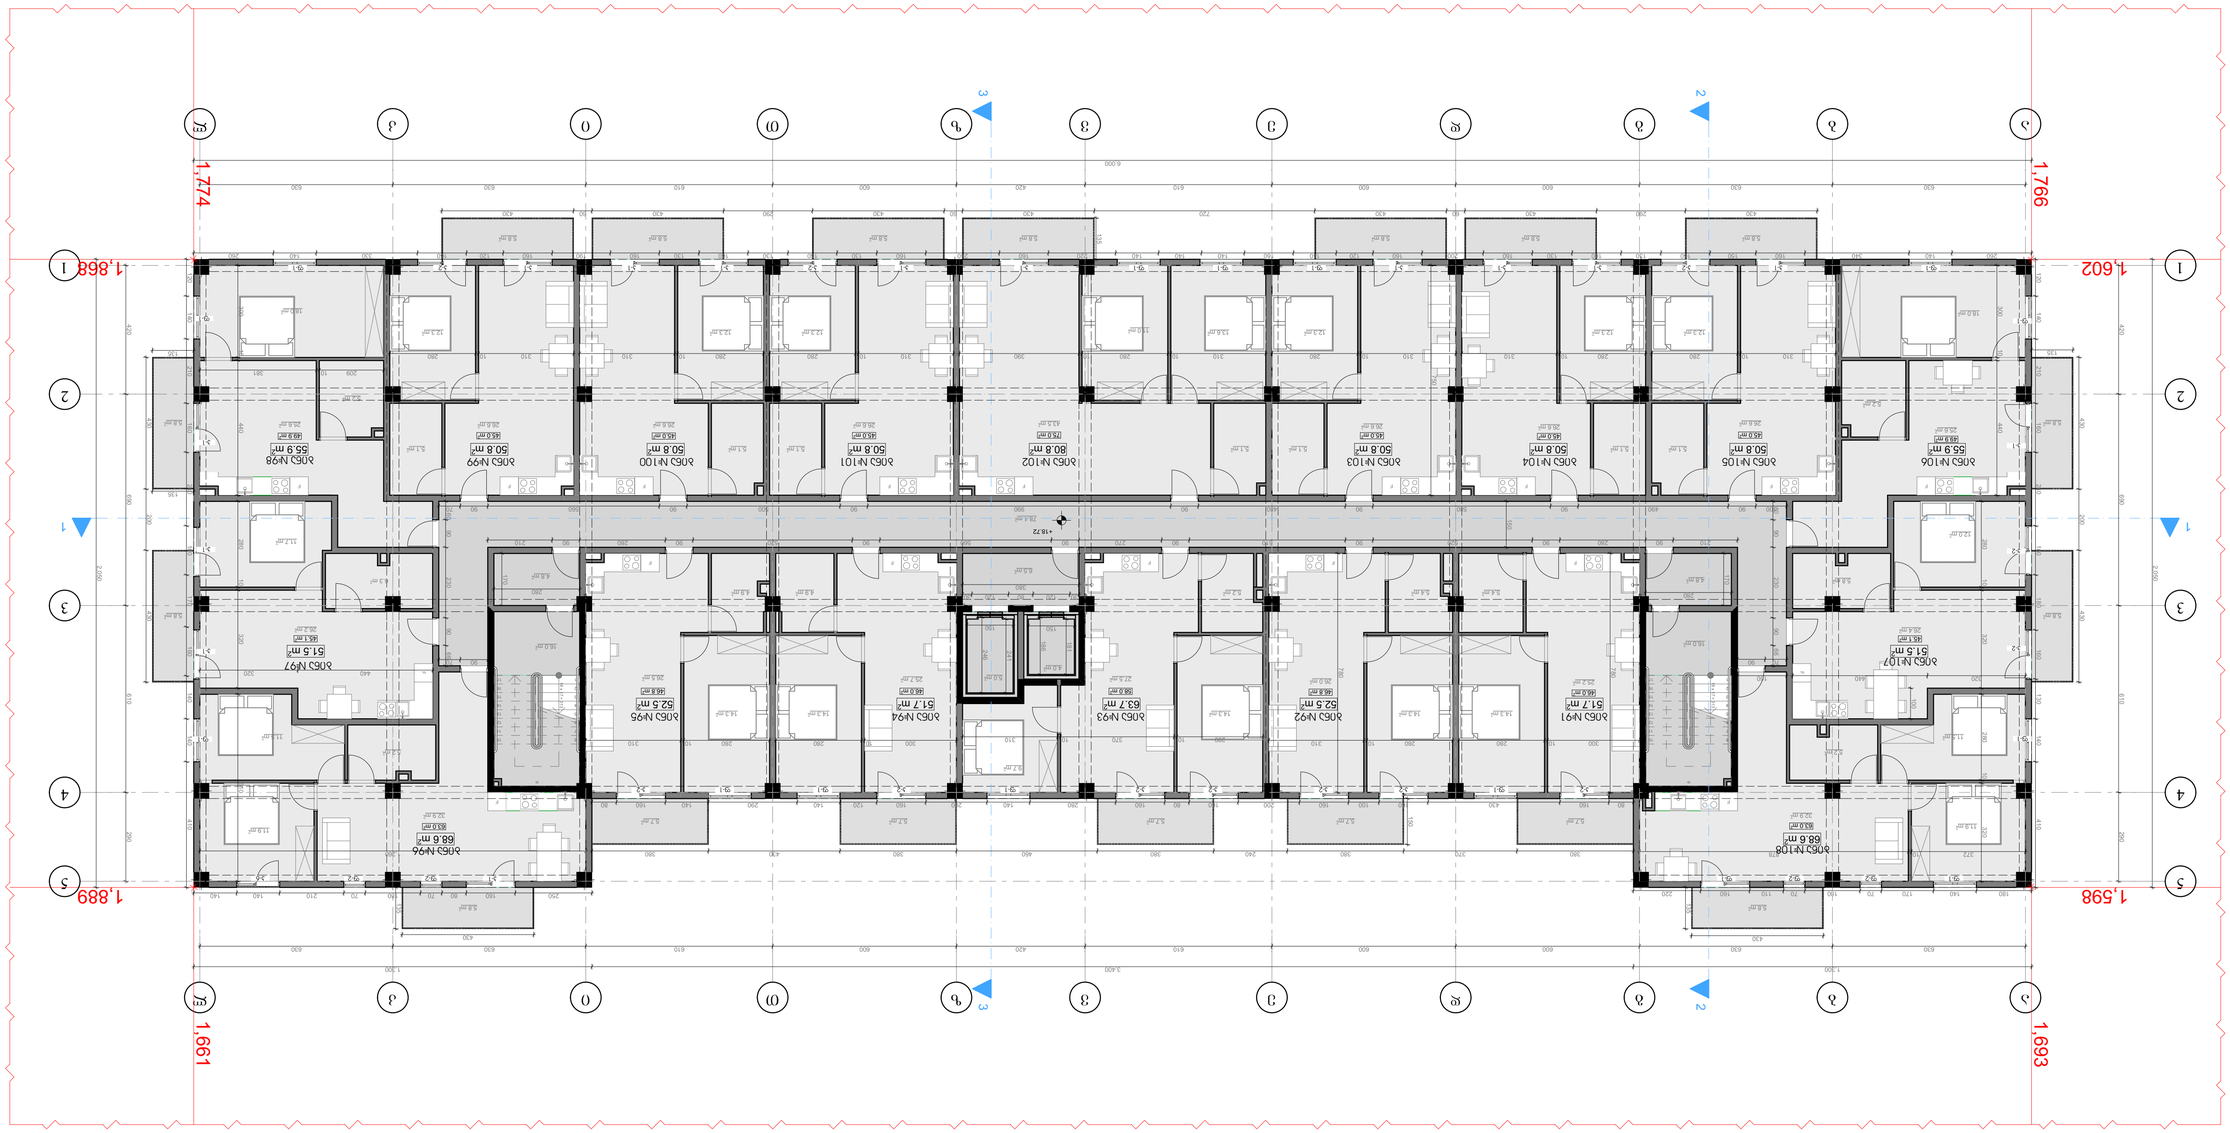












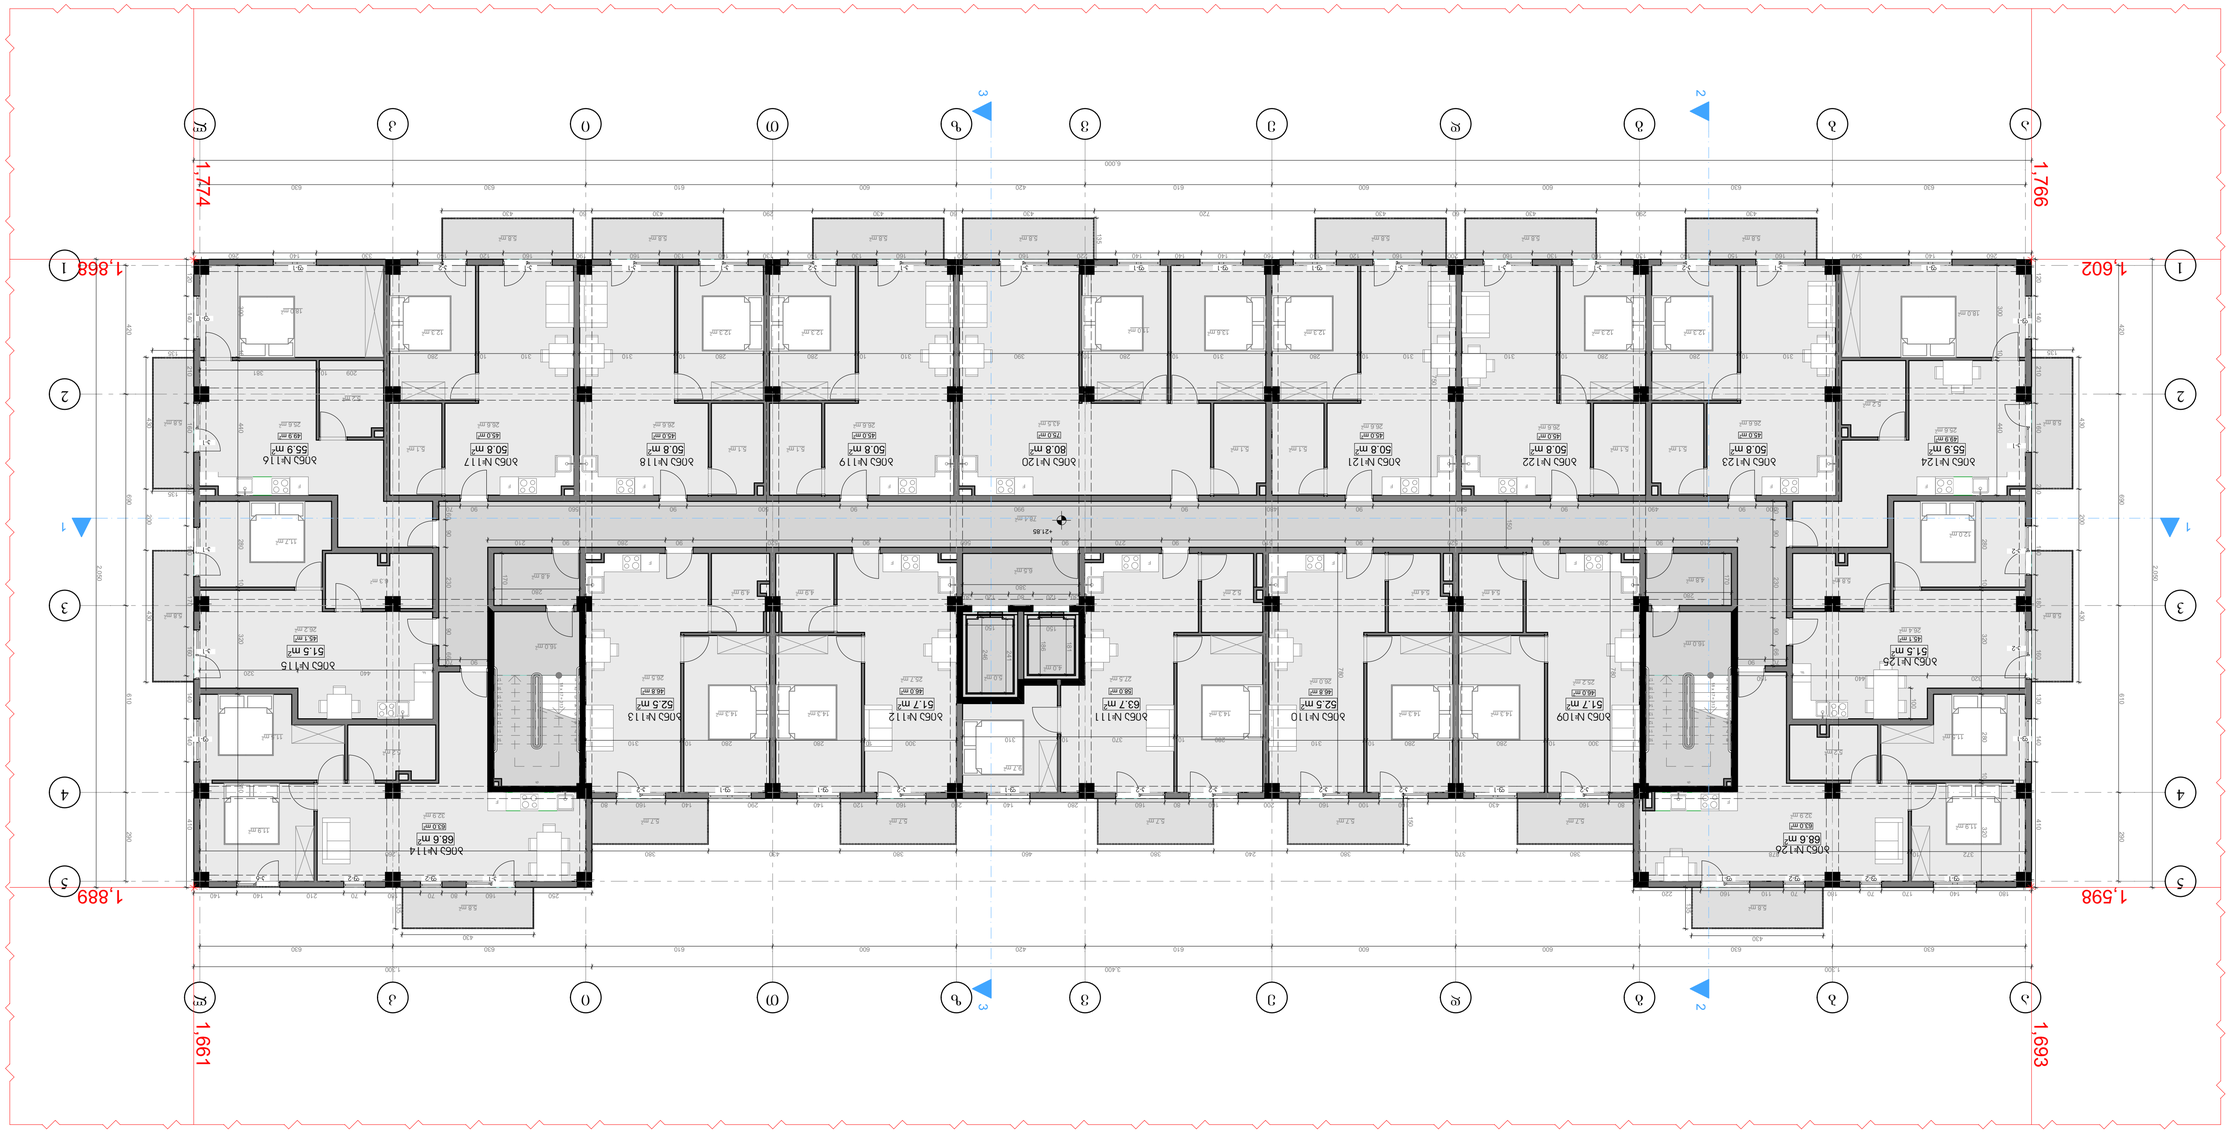










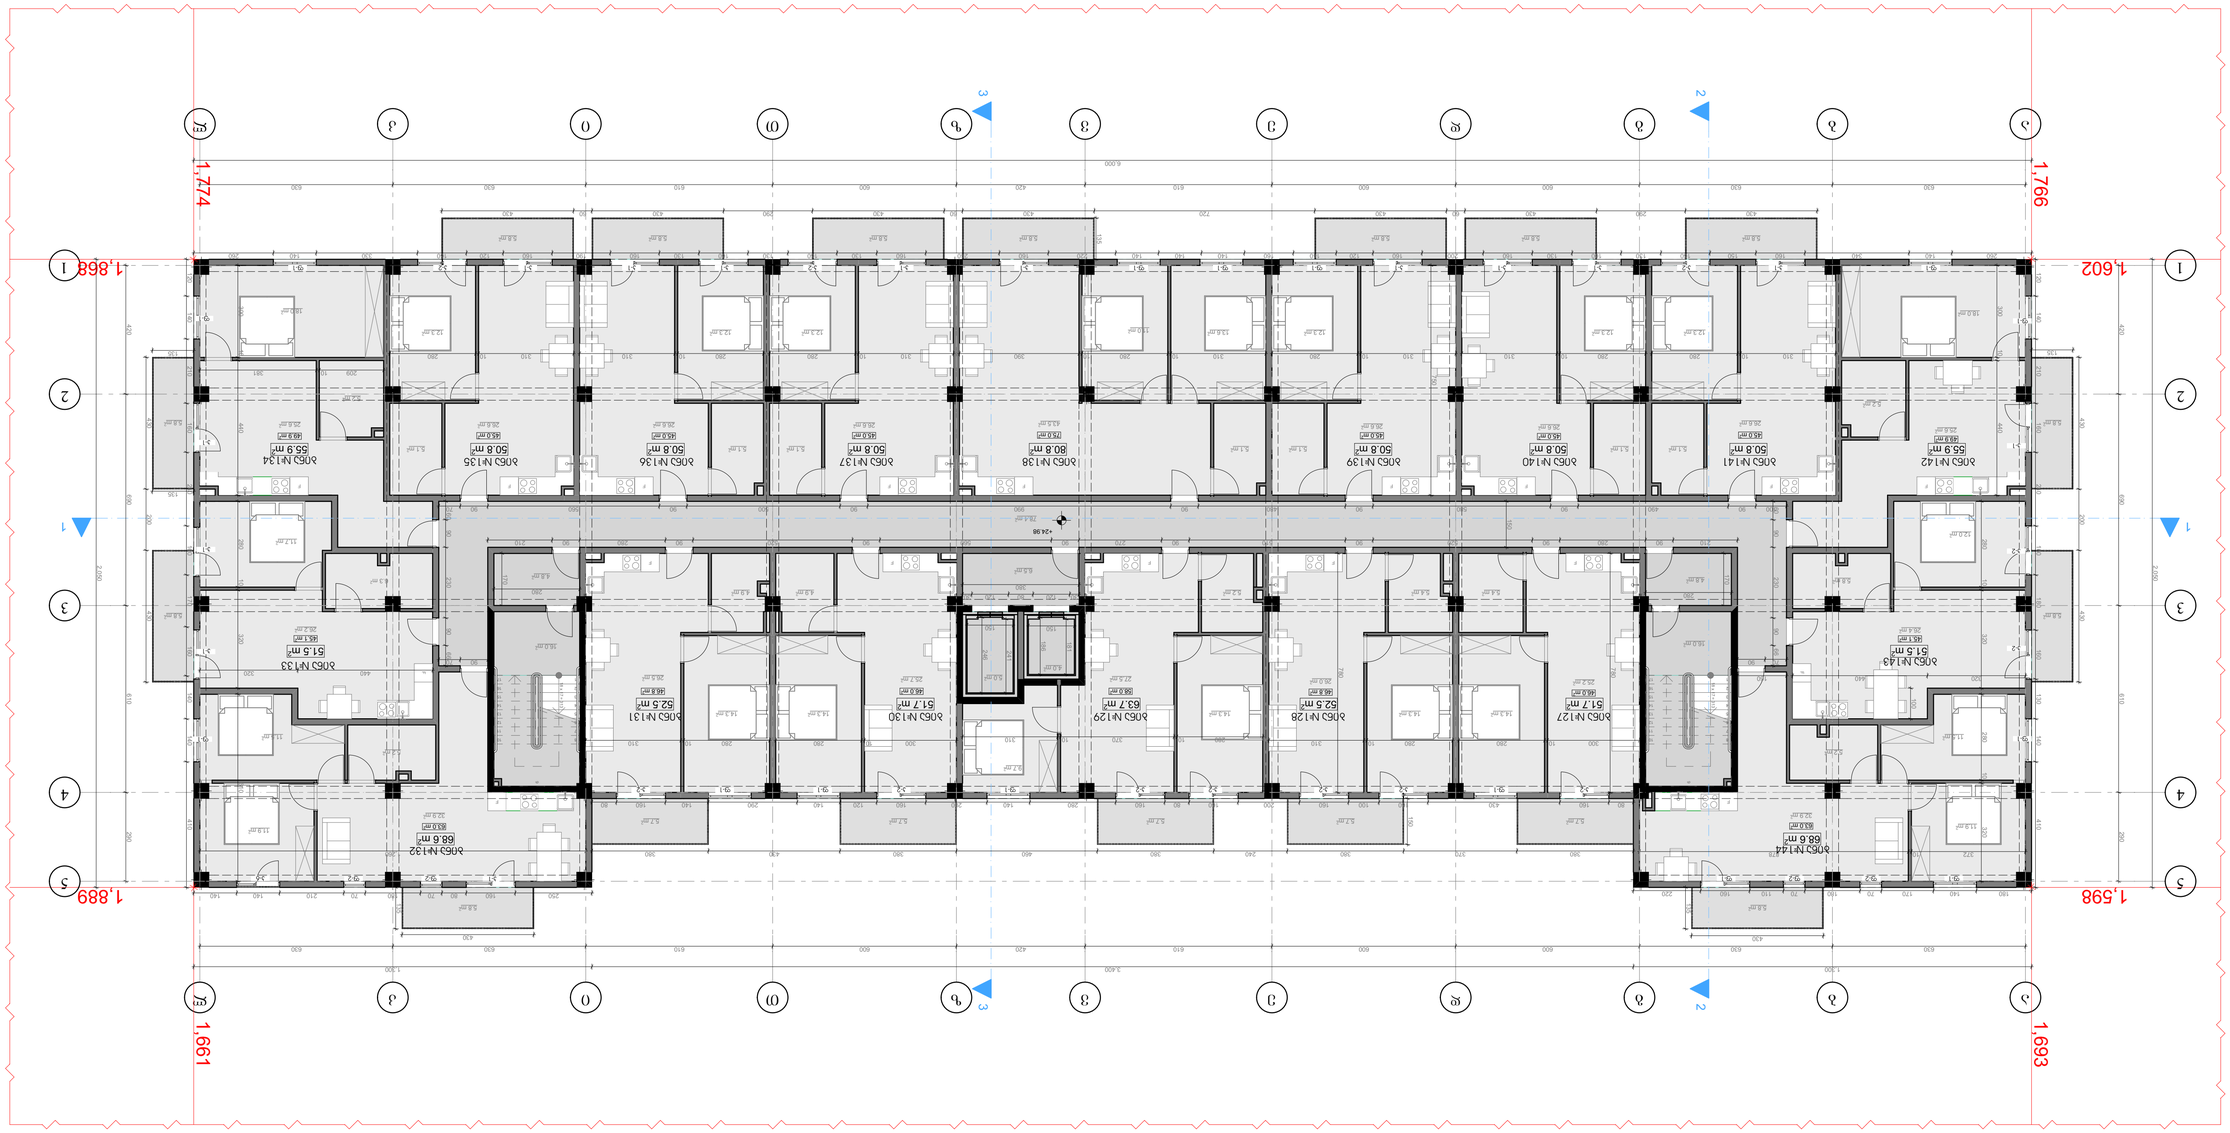
















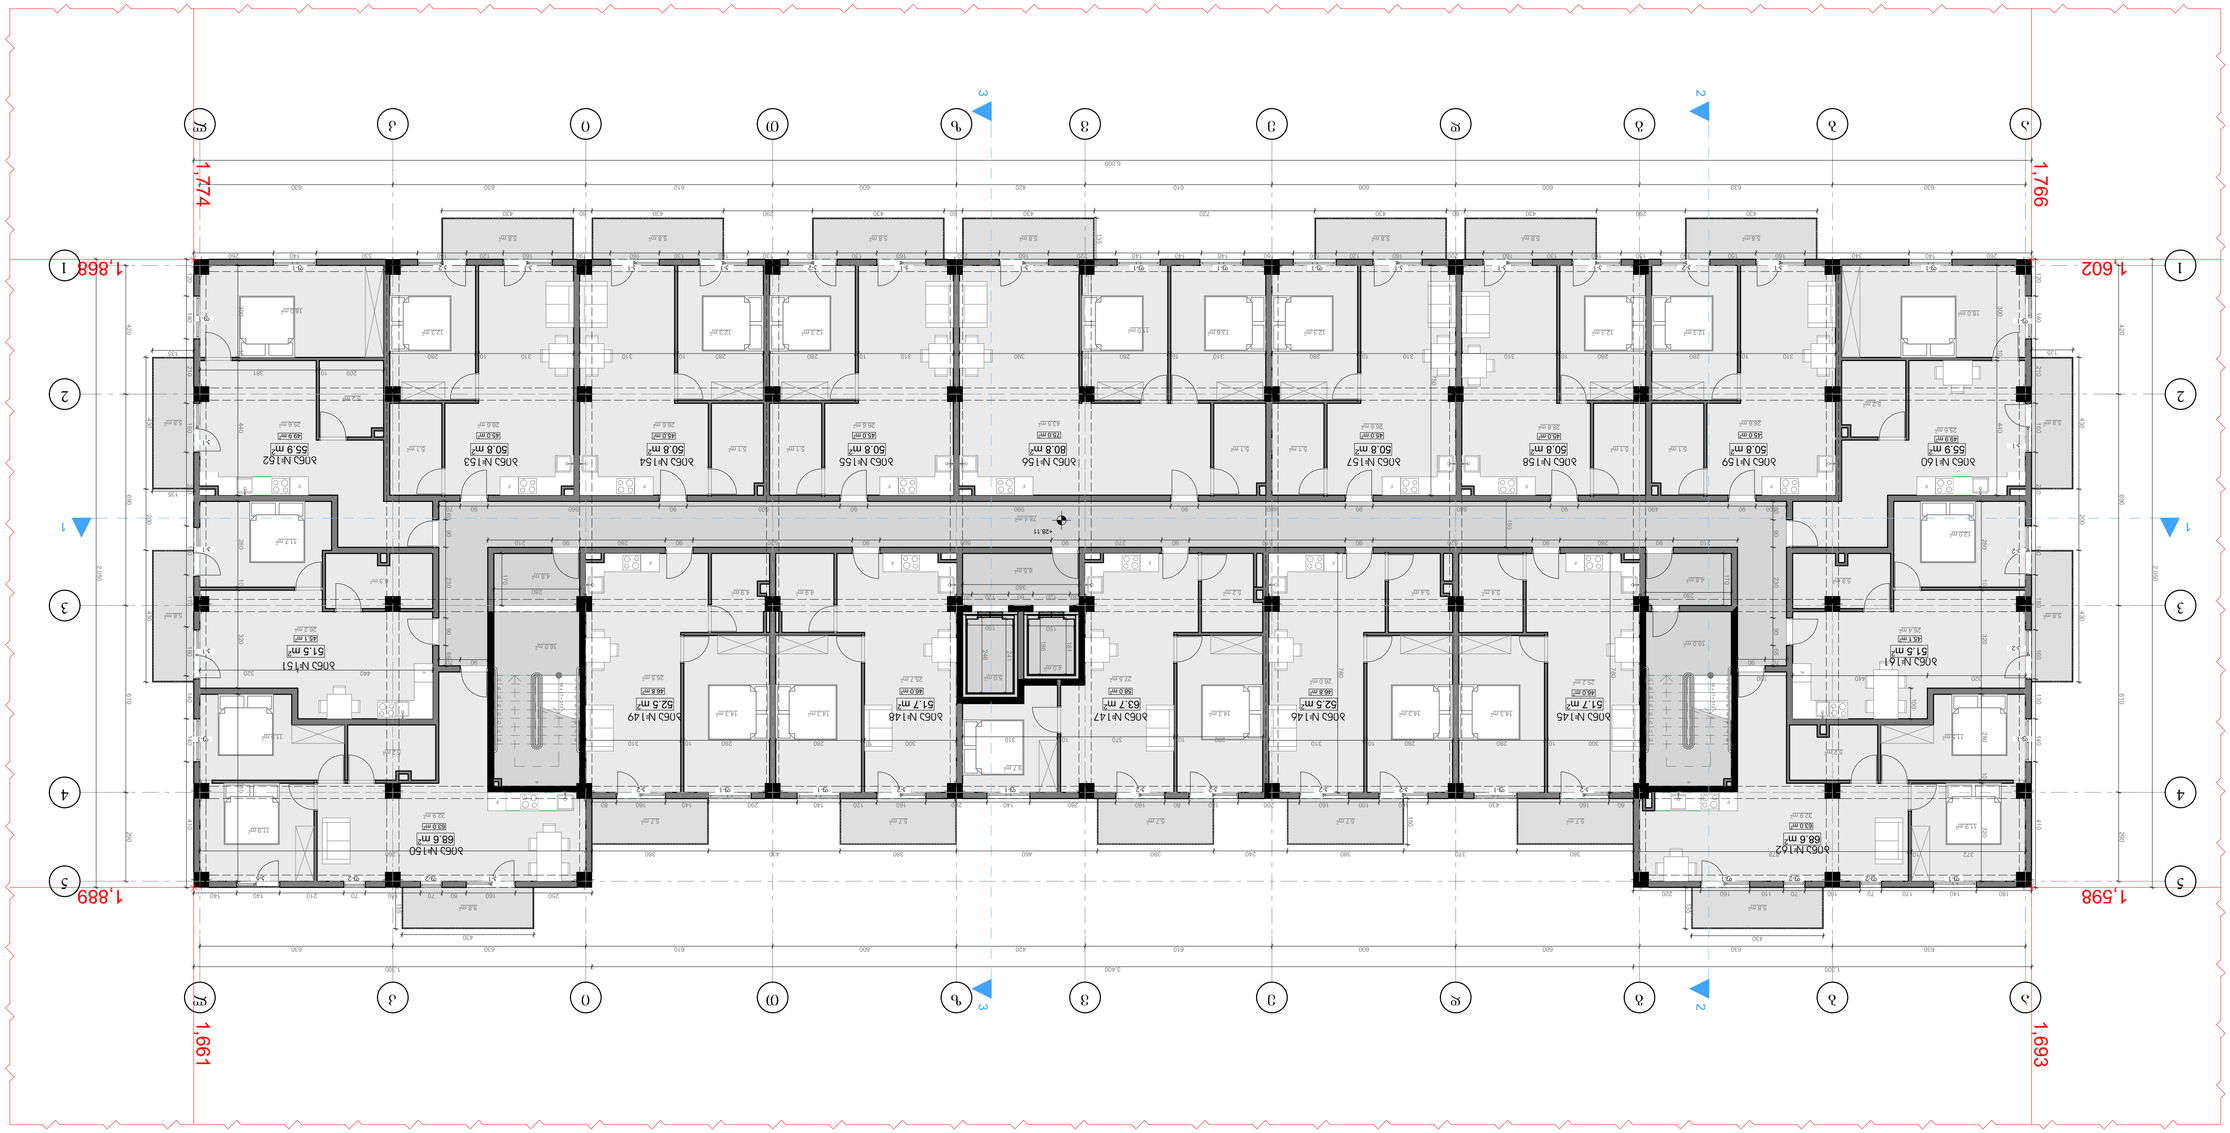










თბილისი 2021

ექსპლიკაცია

საცხოვრებელი ფართი	904.6
საზაფხულო ფართი	103.9
სადარბაზოს კიბის უჯრედის და ლიფტის ფართი	135.5

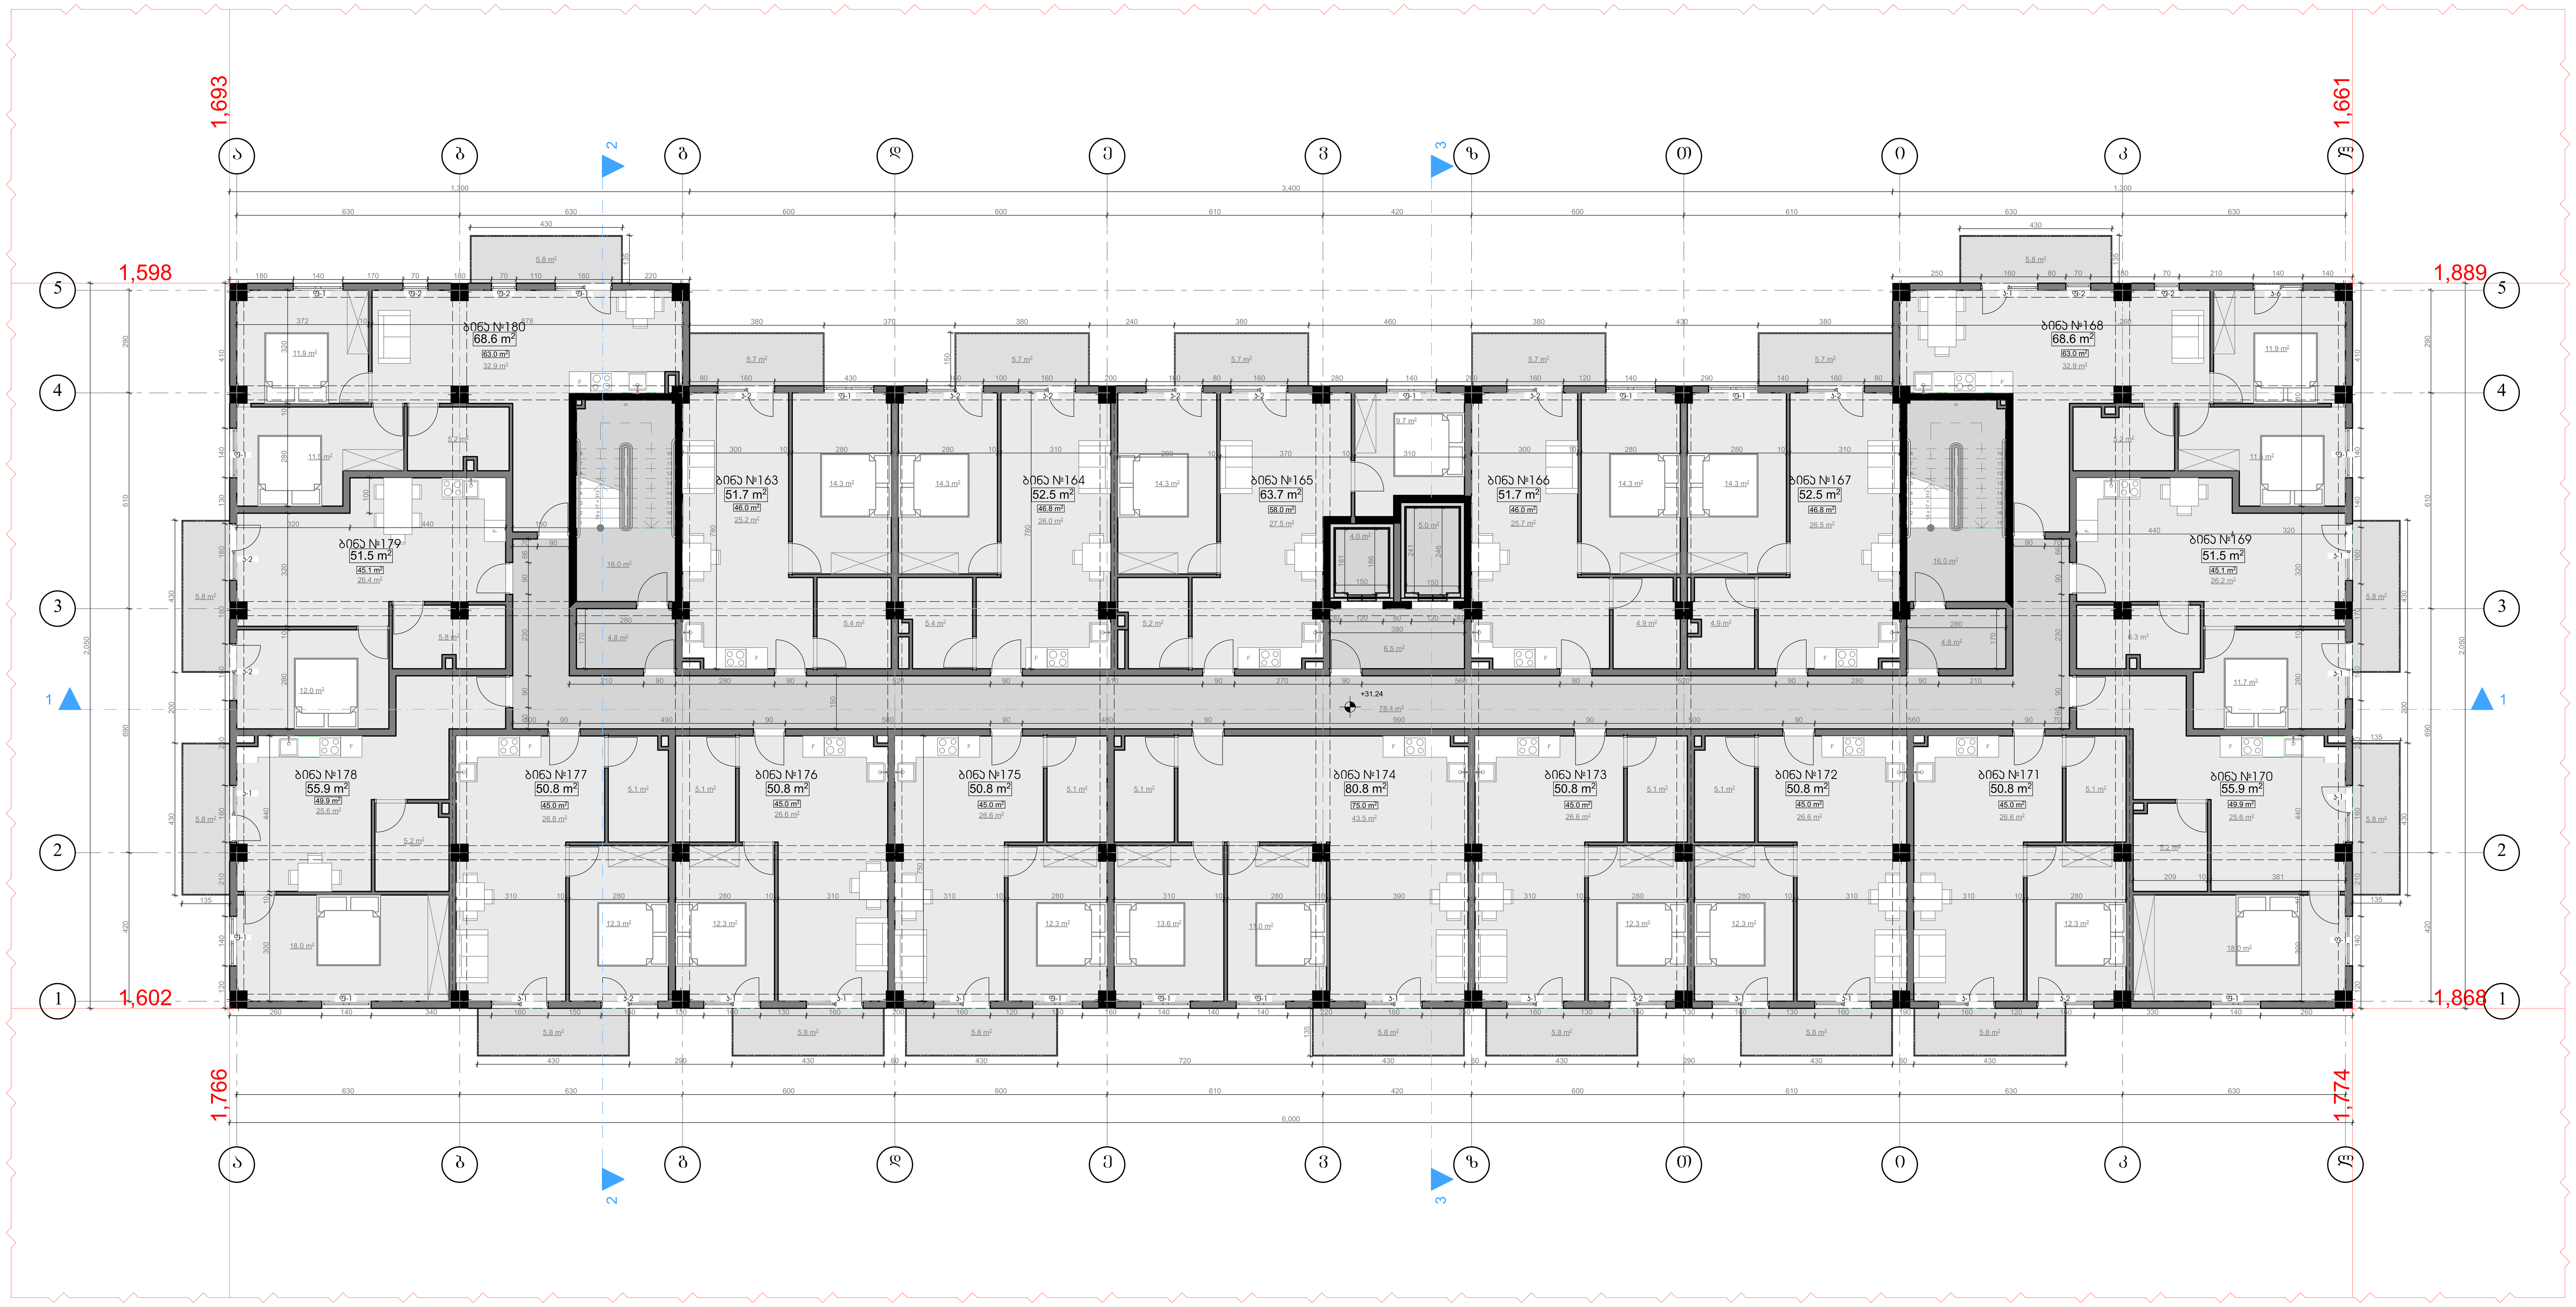

შენიშვნები და პირობითი აღნიშვნა

პროექტის სახელწოდება

მრავალბინიანი საცხოვრებელი სახლი

ობიექტის მისამართი

ქ. თბილისი, მოსკოვის გამზირი №38
(ს.კ: 01.19.34.003.217)

შ.პ.ს. "არქვეი"

ს.ნ.: 420425524
ელ-ფოსტა: arch.way@outlook.com

დირექტორი	უ.ჯანტურია
მთ. არქიტექტორი	დ. კაშია
დამკვეთი	შ.პ.ს. ისანი გარდენსი

ნახაზის დასახელება

10 საცხოვრებელი სართულის გეგმა

მასშტაბი	ფორმატი	გვერდი
1:100	A-1	

თბილისი 2021

ექსპლიკაცია

საცხოვრებელი ფართი	904.6
საზაფხულო ფართი	103.9
სადარბაზოს კიბის უჯრედის და ლიფტის ფართი	135.5

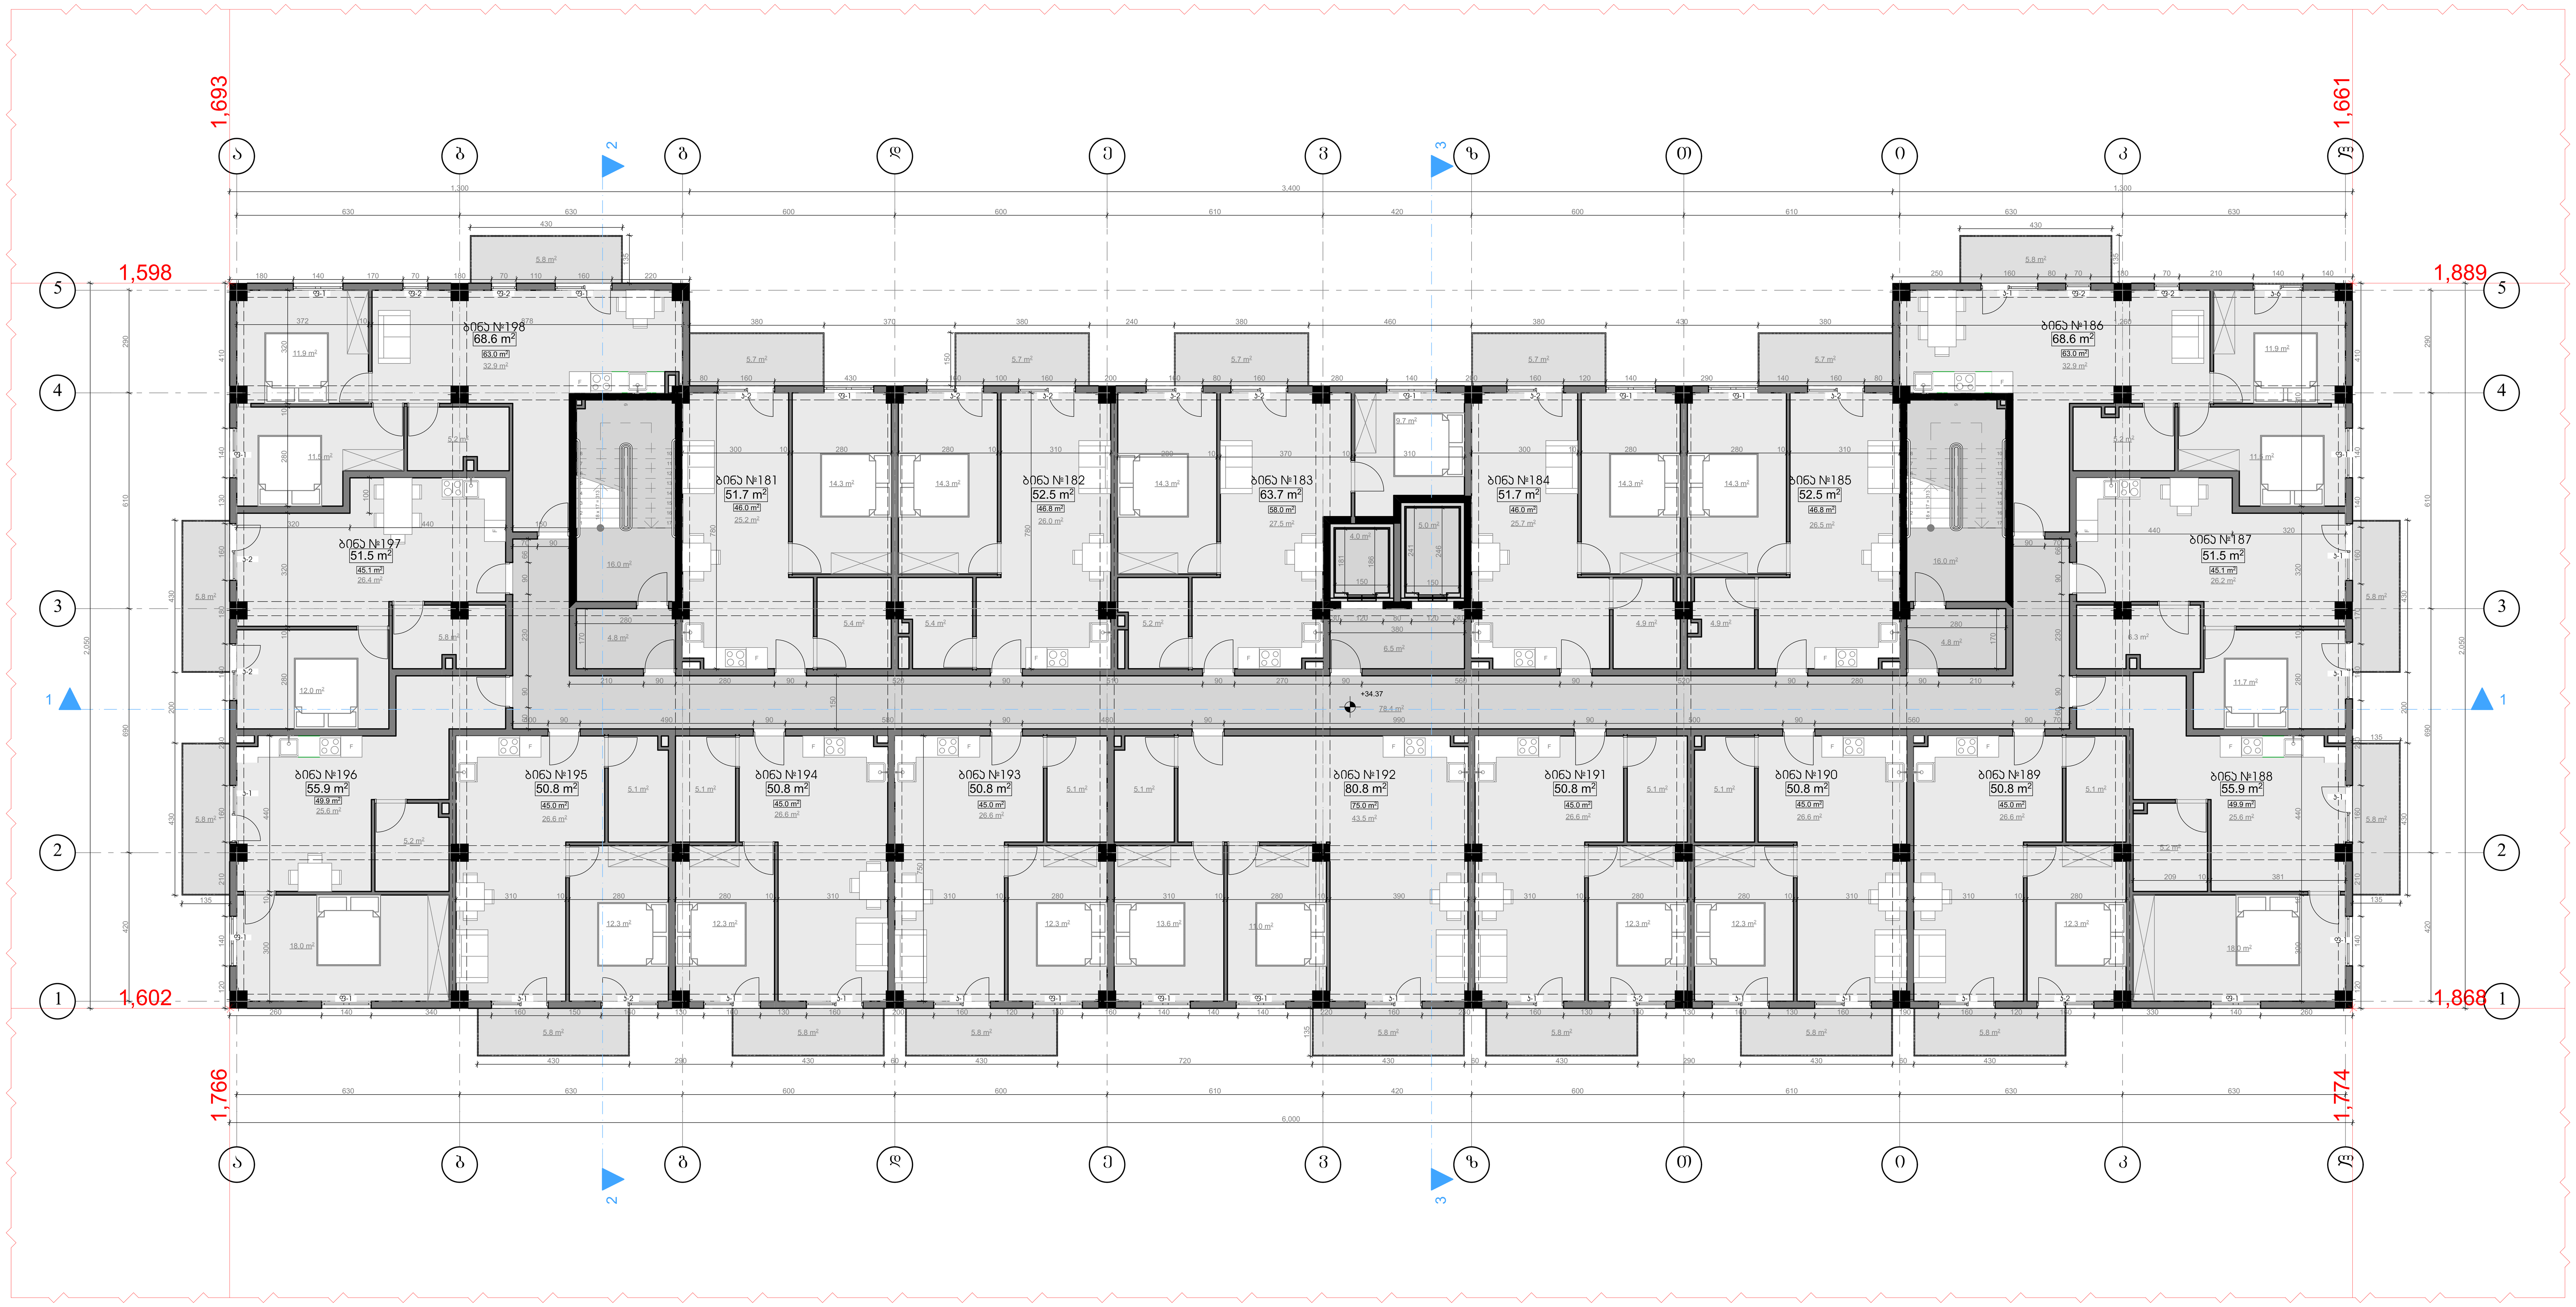

შენიშვნები და პირობითი აღნიშვნა

პროექტის სახელწოდება

მრავალბინიანი საცხოვრებელი სახლი

ობიექტის მისამართი

ქ. თბილისი, მოსკოვის გამზირი №38
(ს.კ: 01.19.34.003.217)

შ.პ.ს. "არქვეი"

ს.ნ.: 420425524
ელ-ფოსტა: arch.way@outlook.com

დირექტორი	უ.ჯანტურია
მთ. არქიტექტორი	დ. კაშია
დამკვეთი	შ.პ.ს. ისანი გარდენსი

ნახაზის დასახელება

11 საცხოვრებელი სართულის გეგმა

მასშტაბი	ფორმატი	გვერდი
1:100	A-1	

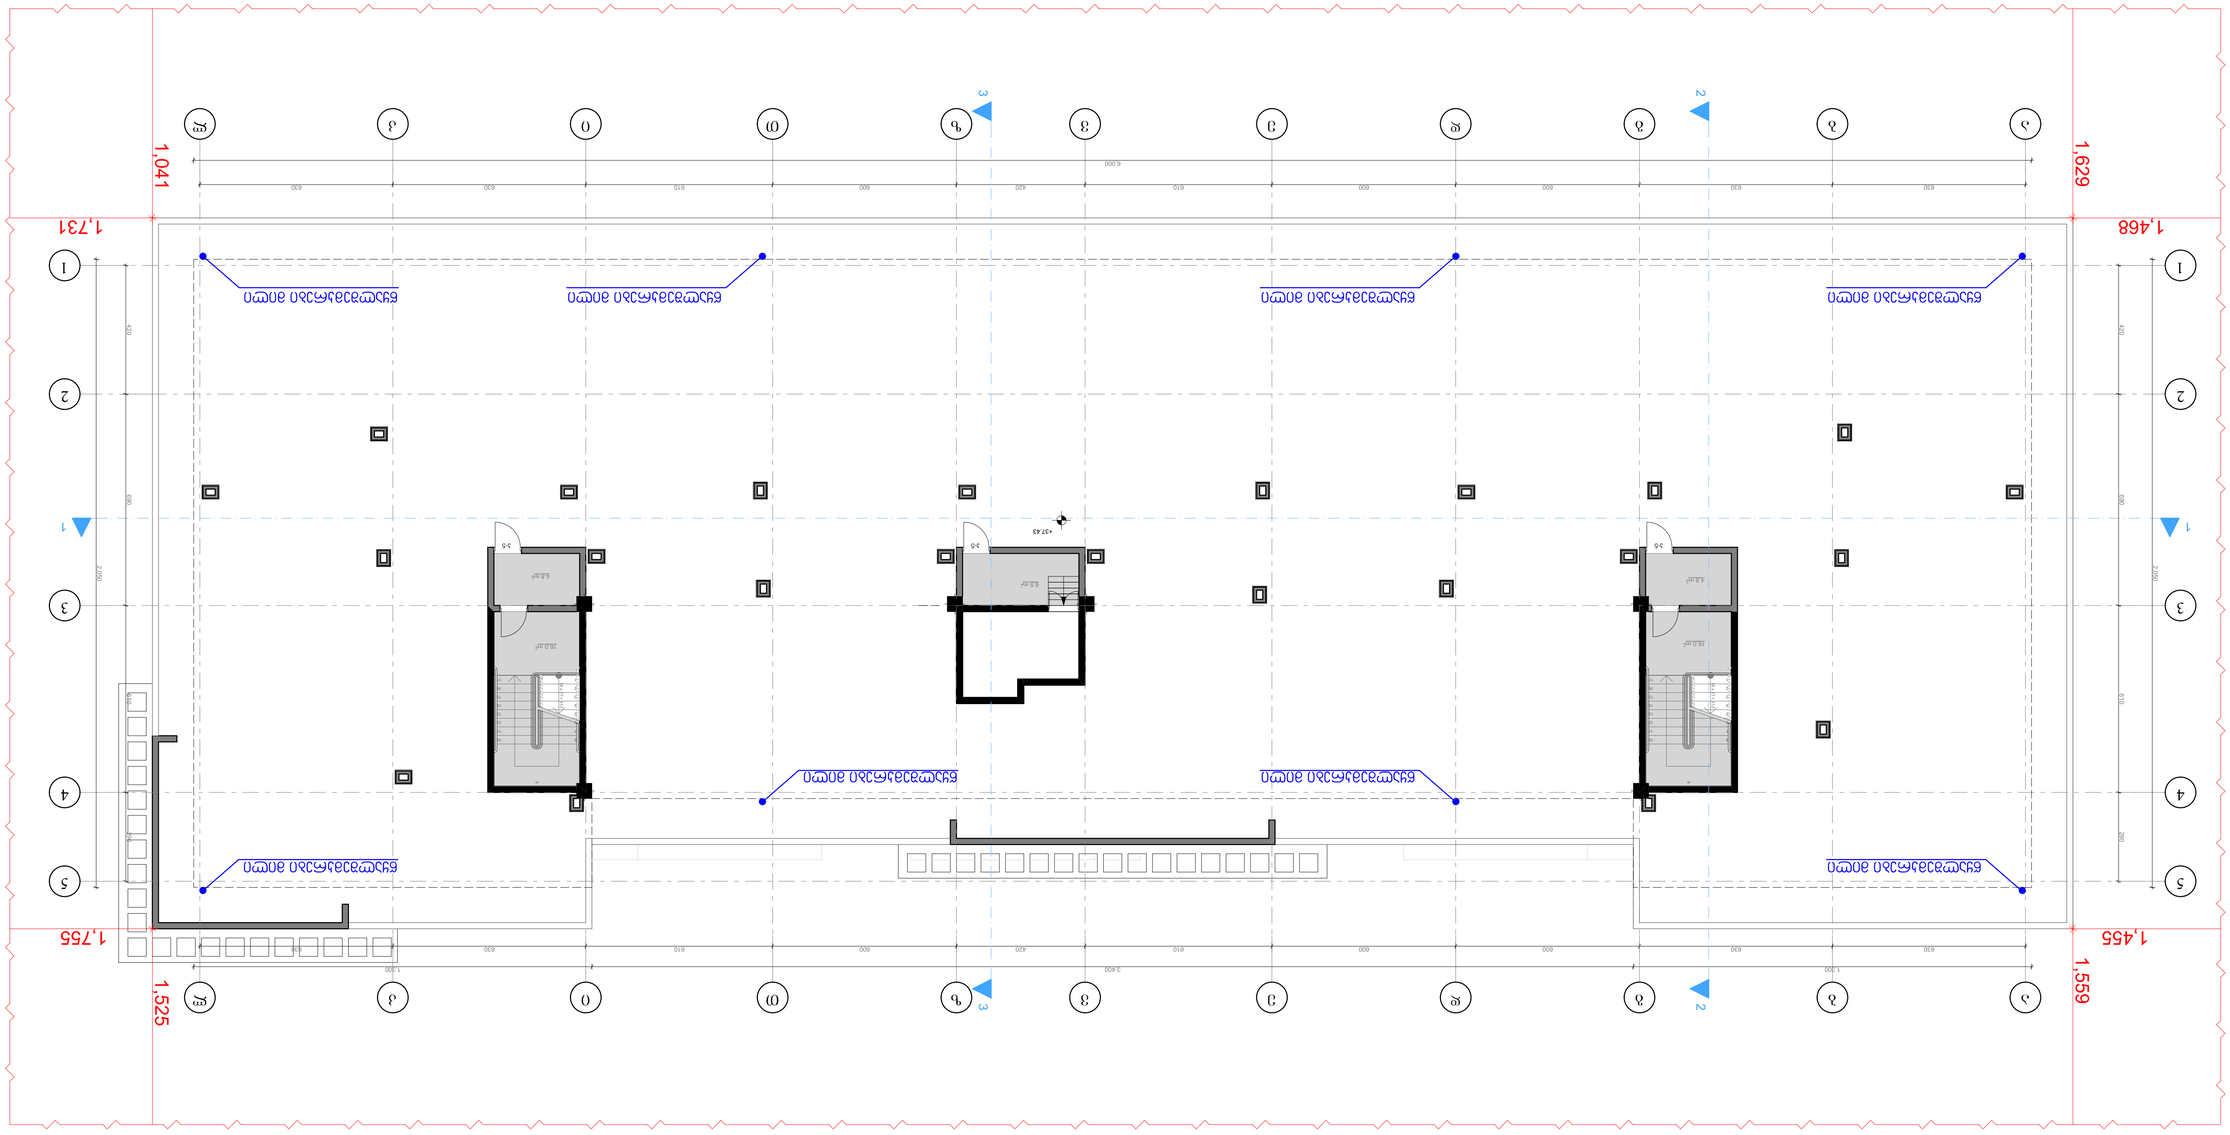
1,468
1,629
1,731
1,041
1,755
1,455
1,559
1,525
1
2
3
4
5

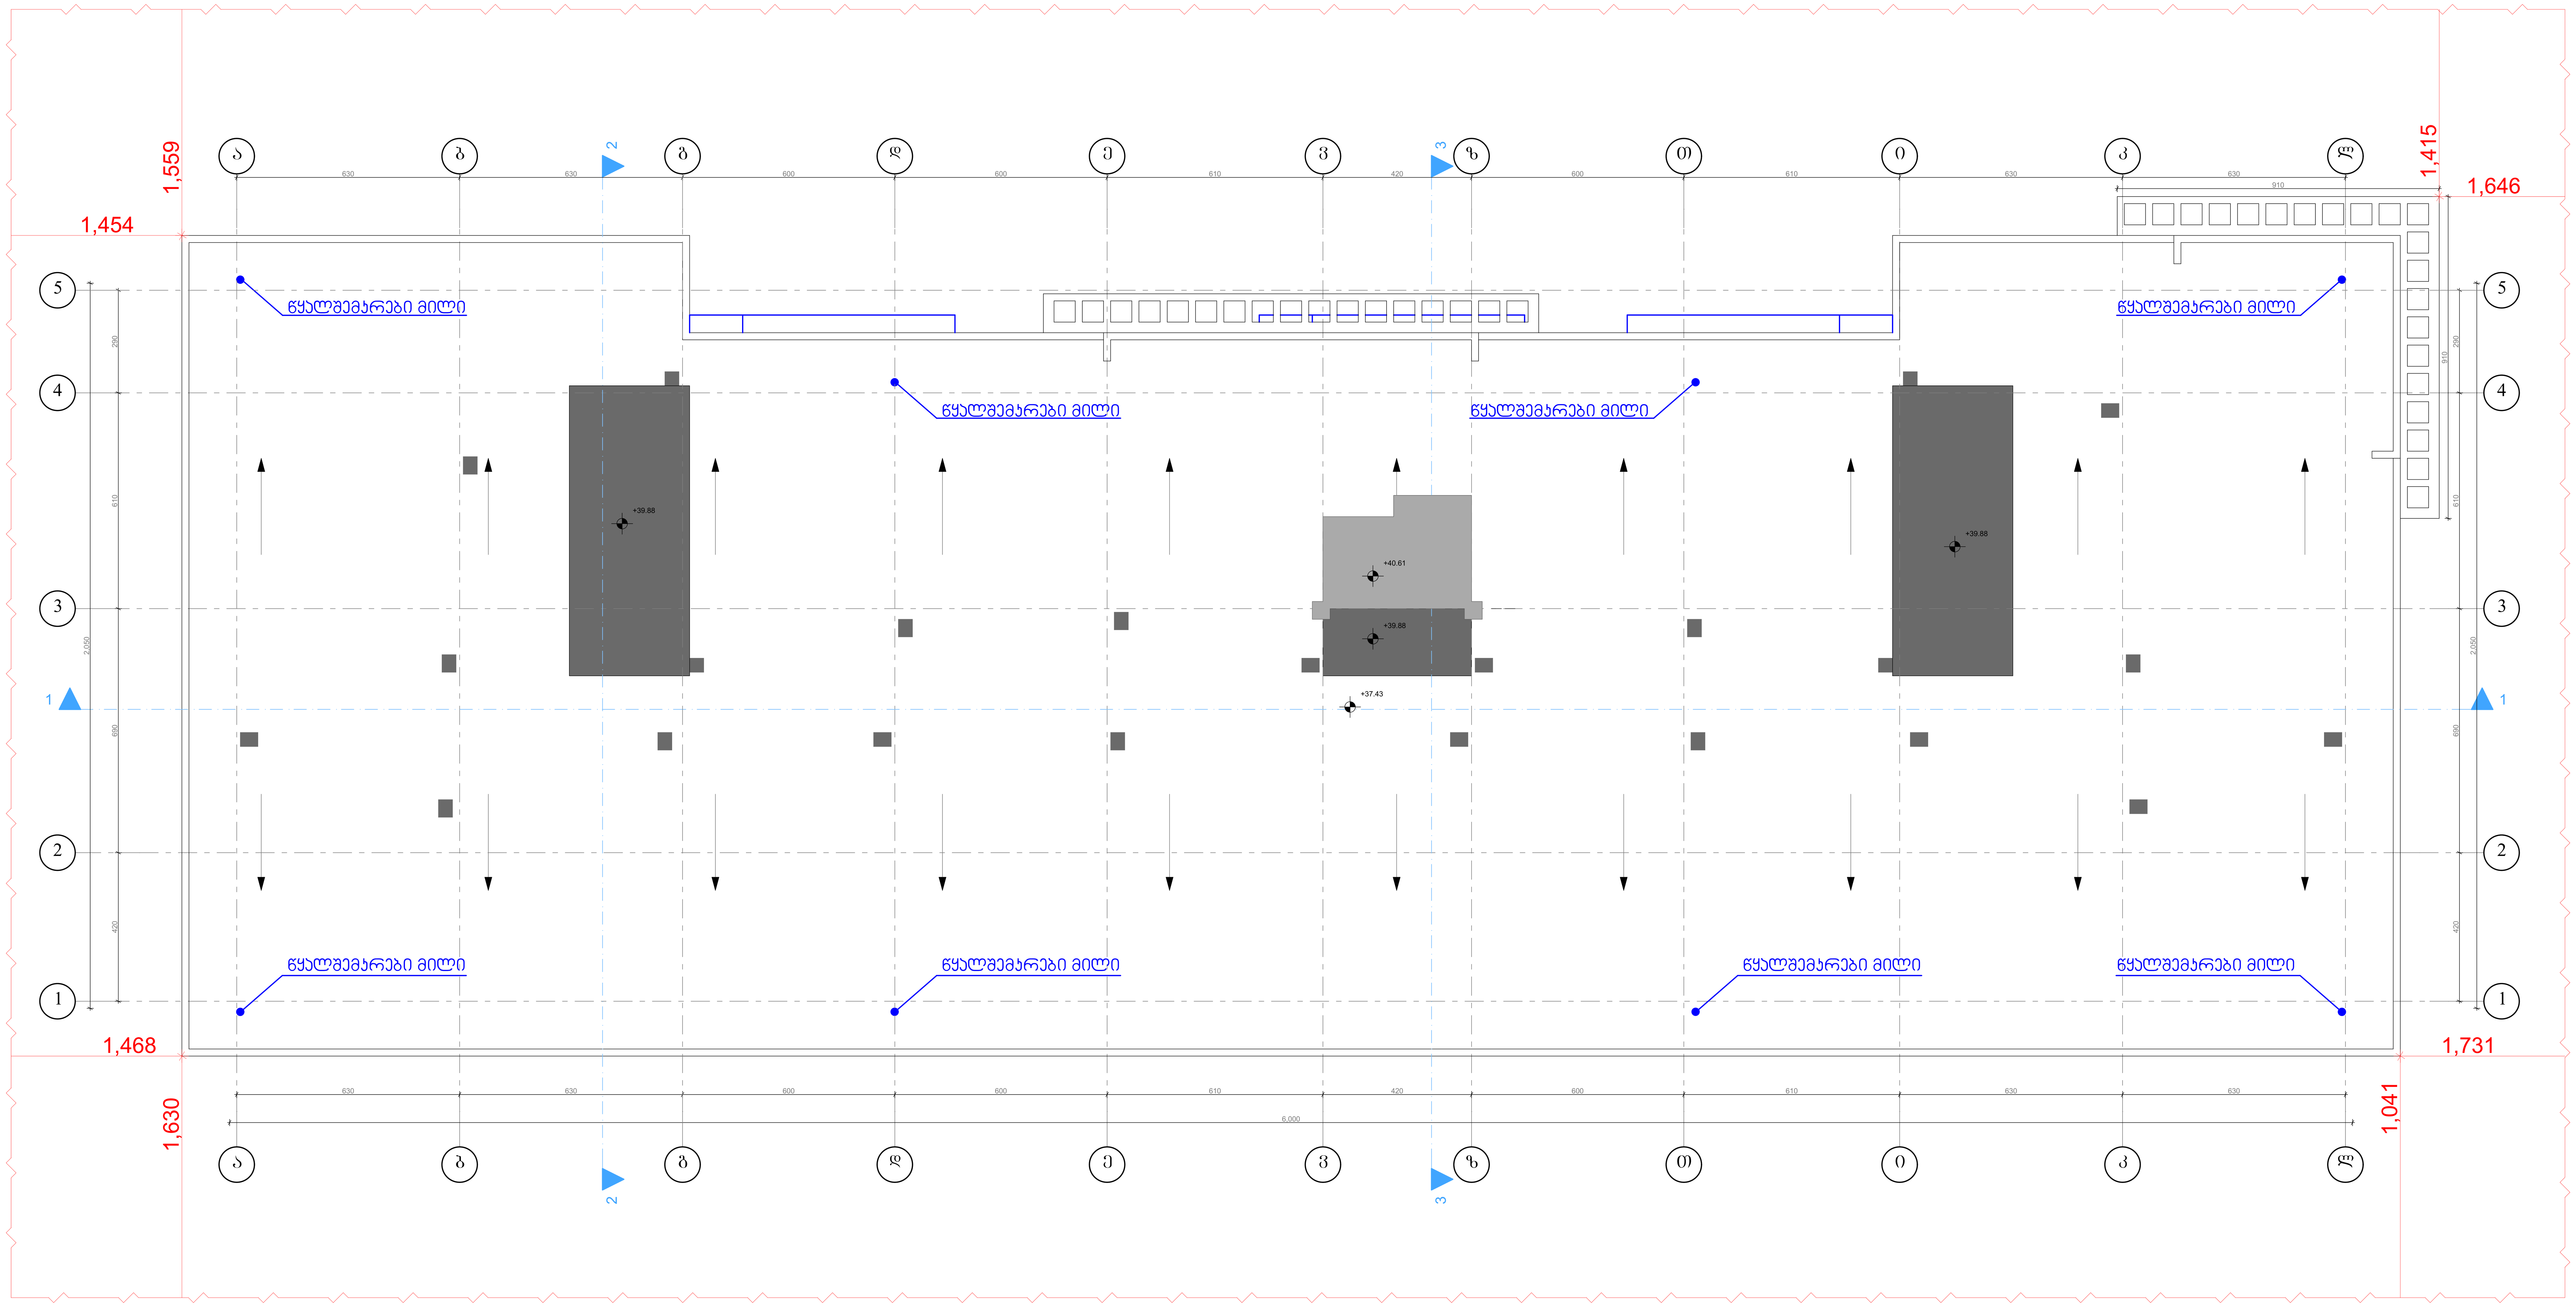

თბილისი 2021

ექსპლიკაცია

შენიშვნები და პირობითი აღნიშვნა

პროექტის სახელწოდება	
მრავალბინიანი საცხოვრებელი სახლი	
ობიექტის მისამართი	
ქ. თბილისი, მოსკოვის გამზირი №38 (ს.კ: 01.19.34.003.217)	
შ.პ.ს. "არქვეი"	ს.ნ.: 420425524 ელ-ფოსტა: arch.way@outlook.com
დირექტორი	უ.ჭანტურია
მთ. არქიტექტორი	დ. კაშია
დამკვეთი	შ.პ.ს. ისანი გარდენსი
ნახაზის დასახელება	
გადახურვის გეგმა	

მასშტაბი	ფორმატი	გვერდი
1:100	A-1	