ინდივიდუალური საცხოვრებელი სახლის პროექტი


ქ.ოზურგეთი, ცაგარეიშვილის III შესახვევი №11 --- ს.კ. 01.10.18.009.033

ნახაზის დასახელება

ფასადი 1 - 1

ა(ა). იპ. პროექტირების ასოციაცია	----------	ნ.ლაზიშვილი
ლიცენზია	----------	ე.ჯაფარიძე
შემსრულებელი	----------	ნ.ლაზიშვილი

A - 3	მასშტაბი 1 : 100	AR - 011-106

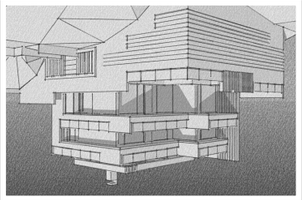

LTD. „ORIKA"

1. ფასადის ელემენტების ზომები და ფერადოვნება დამკვეთთან შეთანხმებით.

ფასადი

ხაზგასმული ფასადის ფერადოვნება









LTD. „ORIKA„

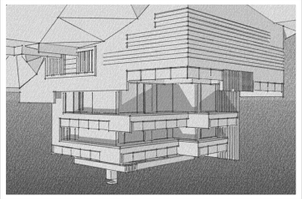



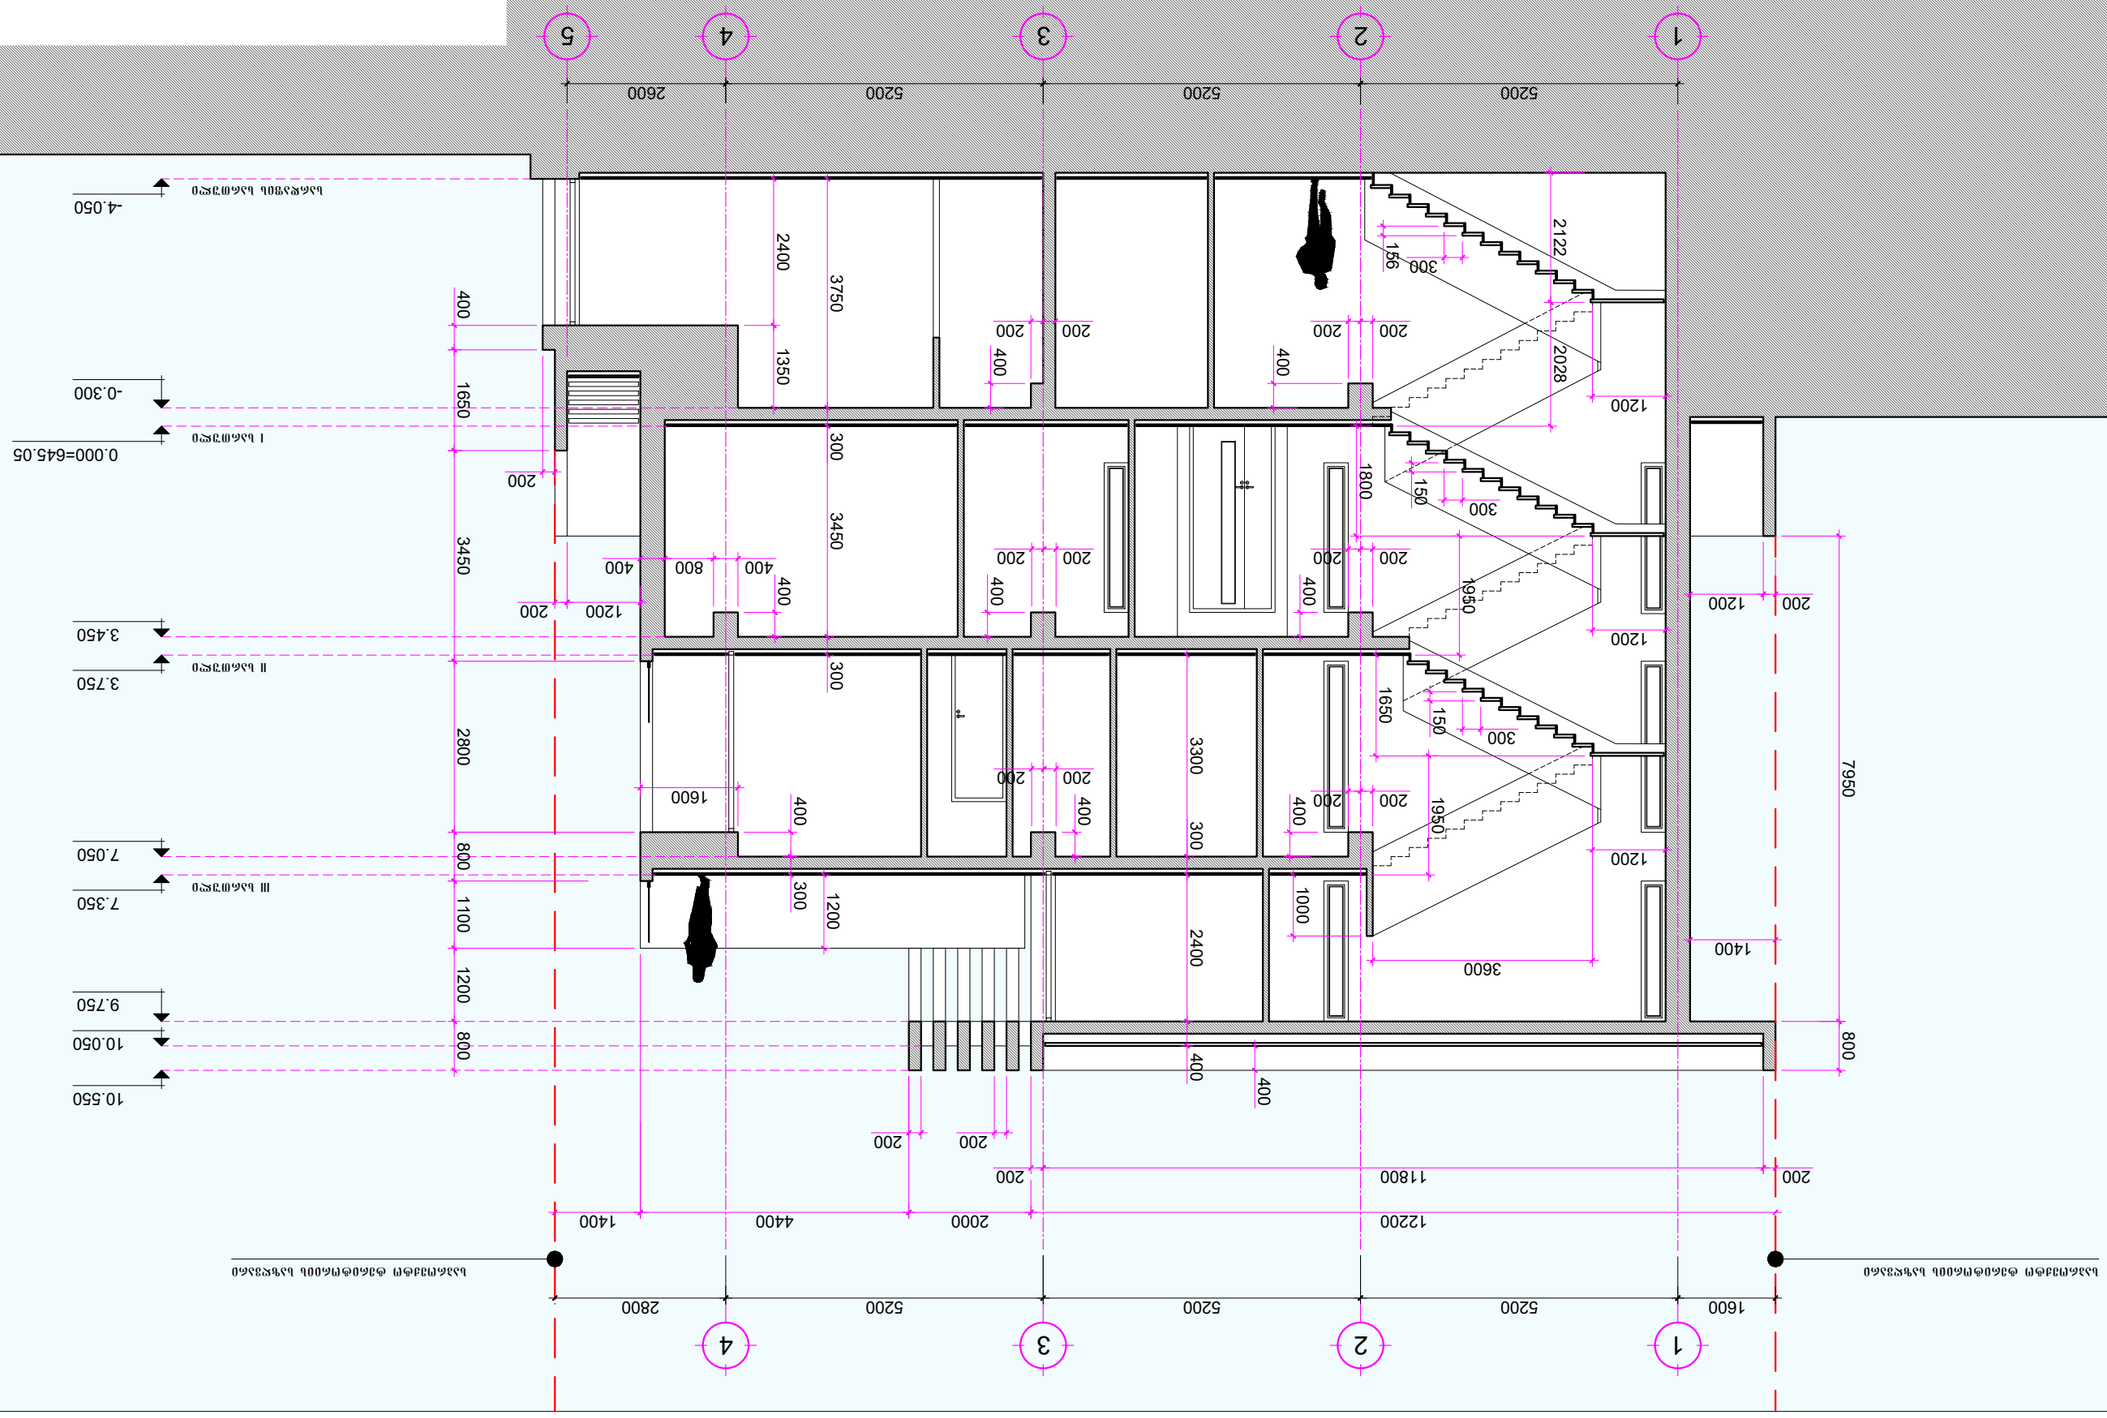









