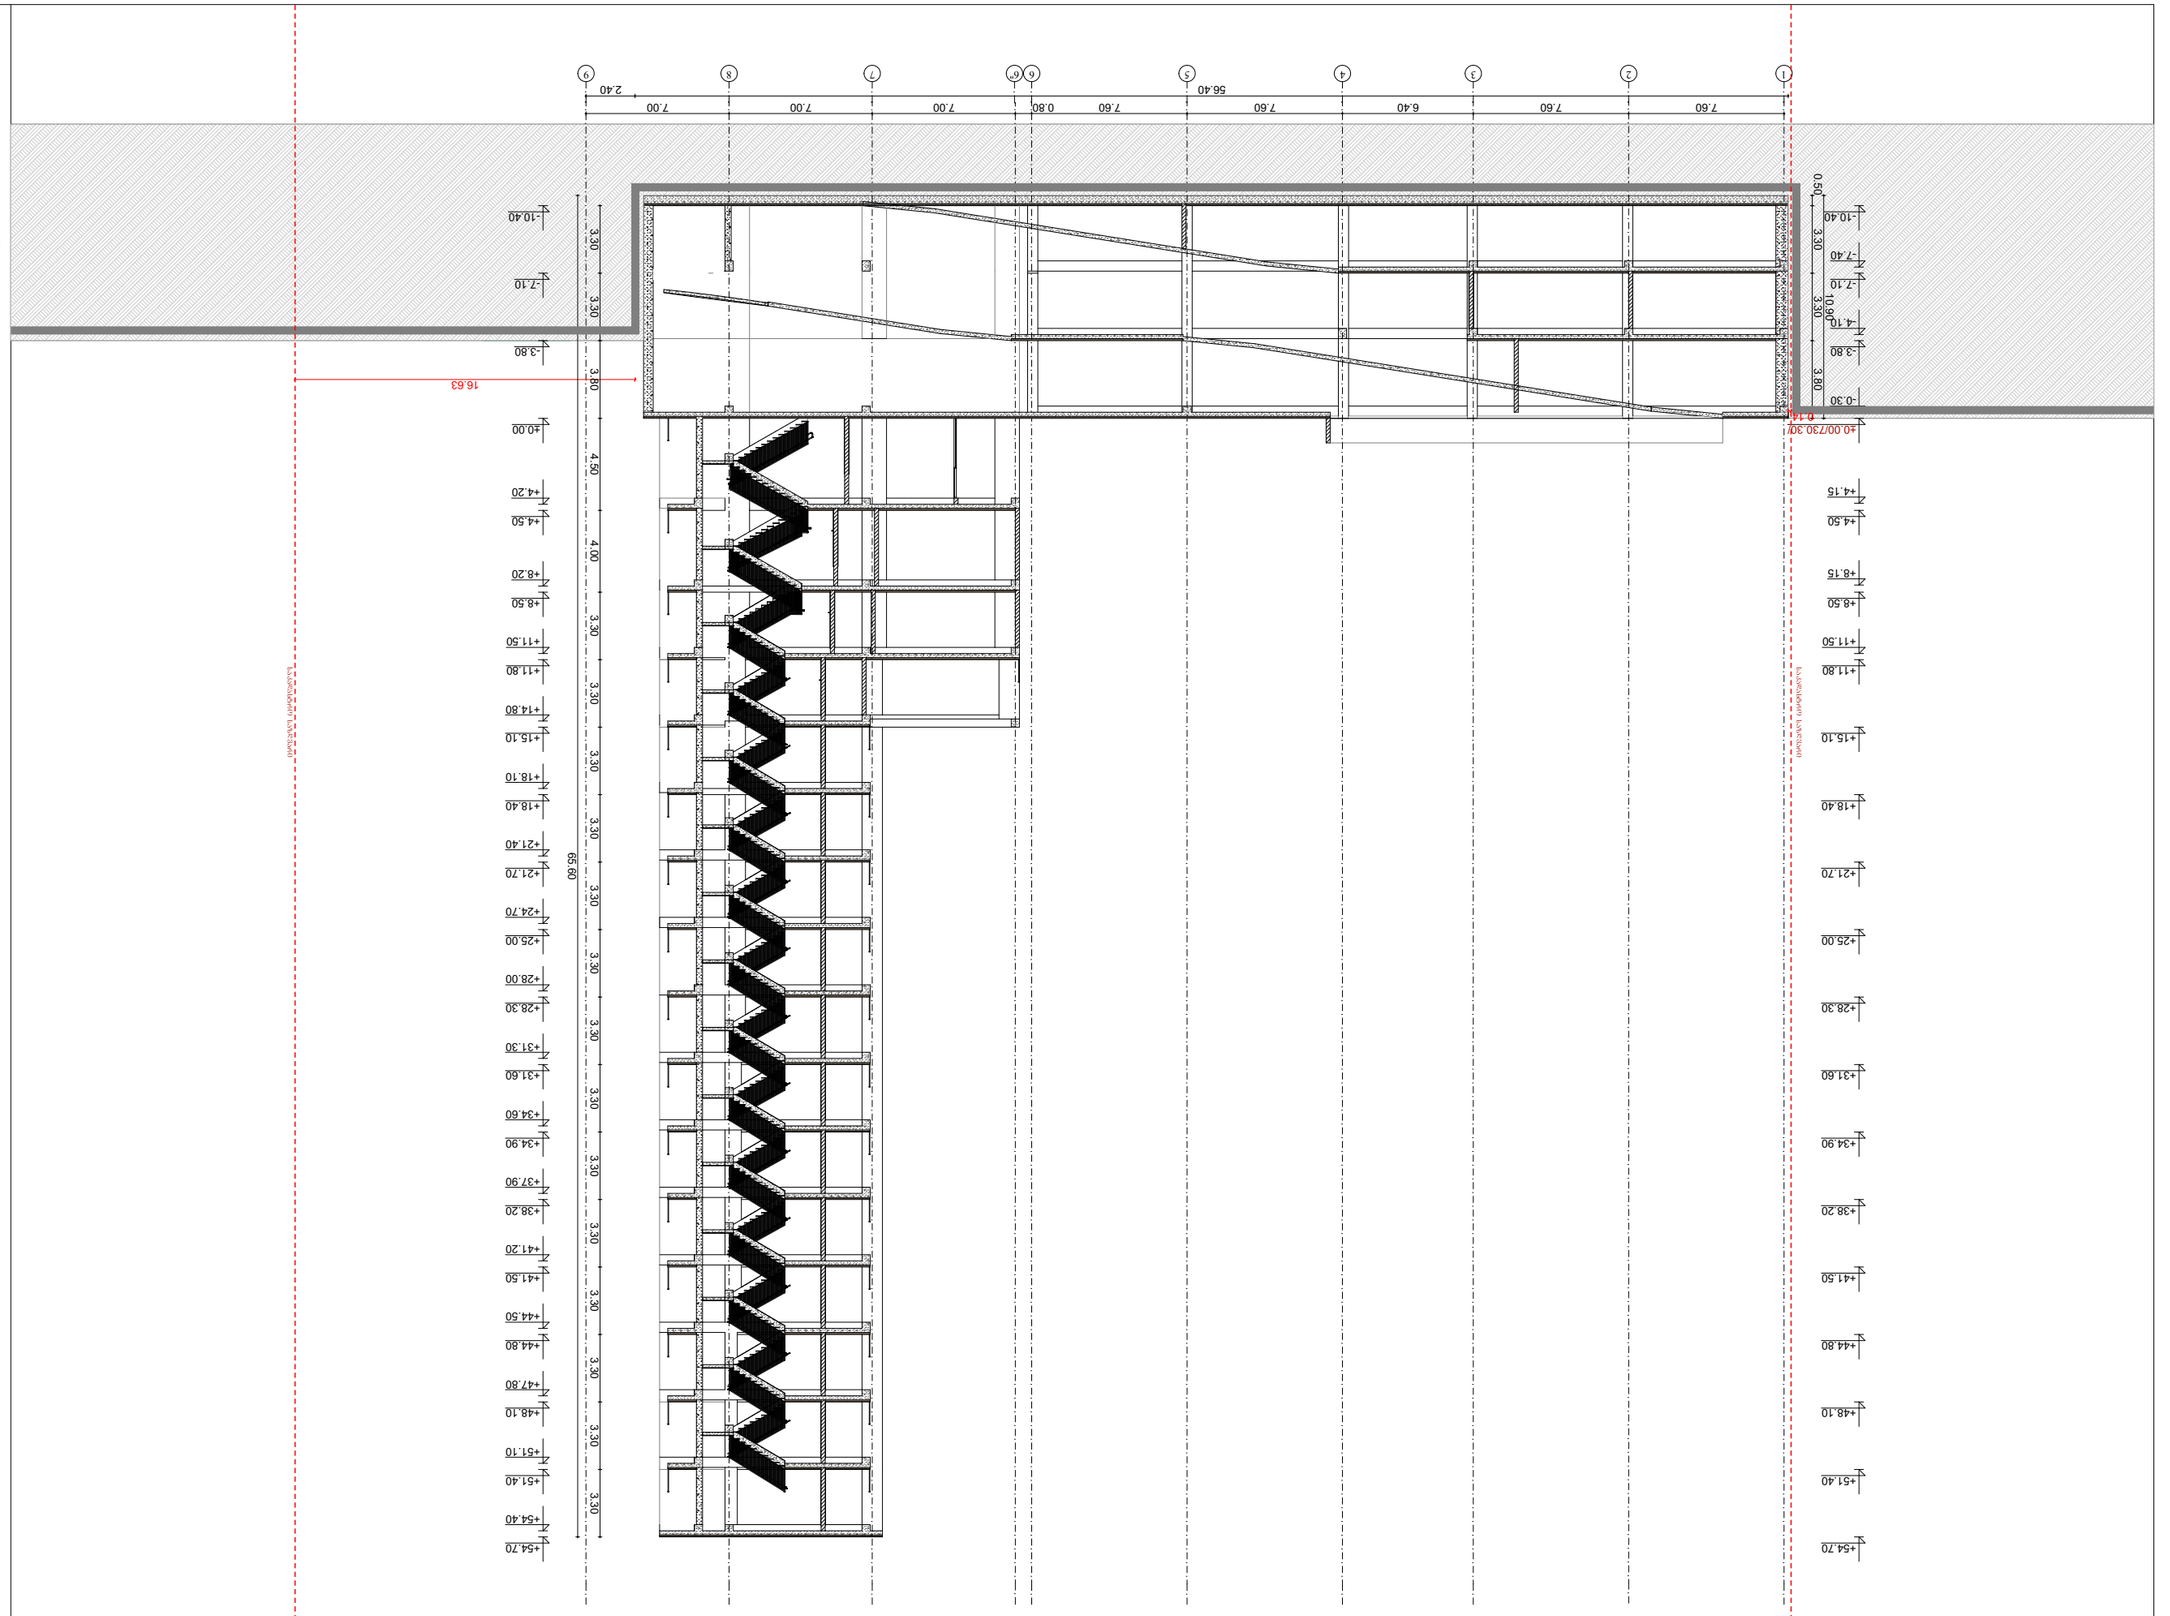
1
2
3
4
5
6
6'
7
8
9
7.60
7.60
6.40
7.60
7.60
0.80
7.00
7.00
7.00
2.40
56.40
-0.30
-3.80
-4.10
-7.40
-10.40
0.60
3.80
3.30
3.30
10.90
+0.00
0.14
16.63
65.60
-10.40
-7.10
-3.80
+0.00
+4.20
+4.50
+8.20
+8.50
+11.50
+11.80
+14.80
+15.10
+18.10
+18.40
+21.40
+21.70
+24.70
+25.00
+28.00
+28.30
+31.30
+31.60
+34.60
+34.90
+37.90
+38.20
+41.20
+41.50
+44.50
+44.80
+47.80
+48.10
+51.10
+51.40
+54.40
+54.70
4.50
4.00
3.30
3.30
3.30

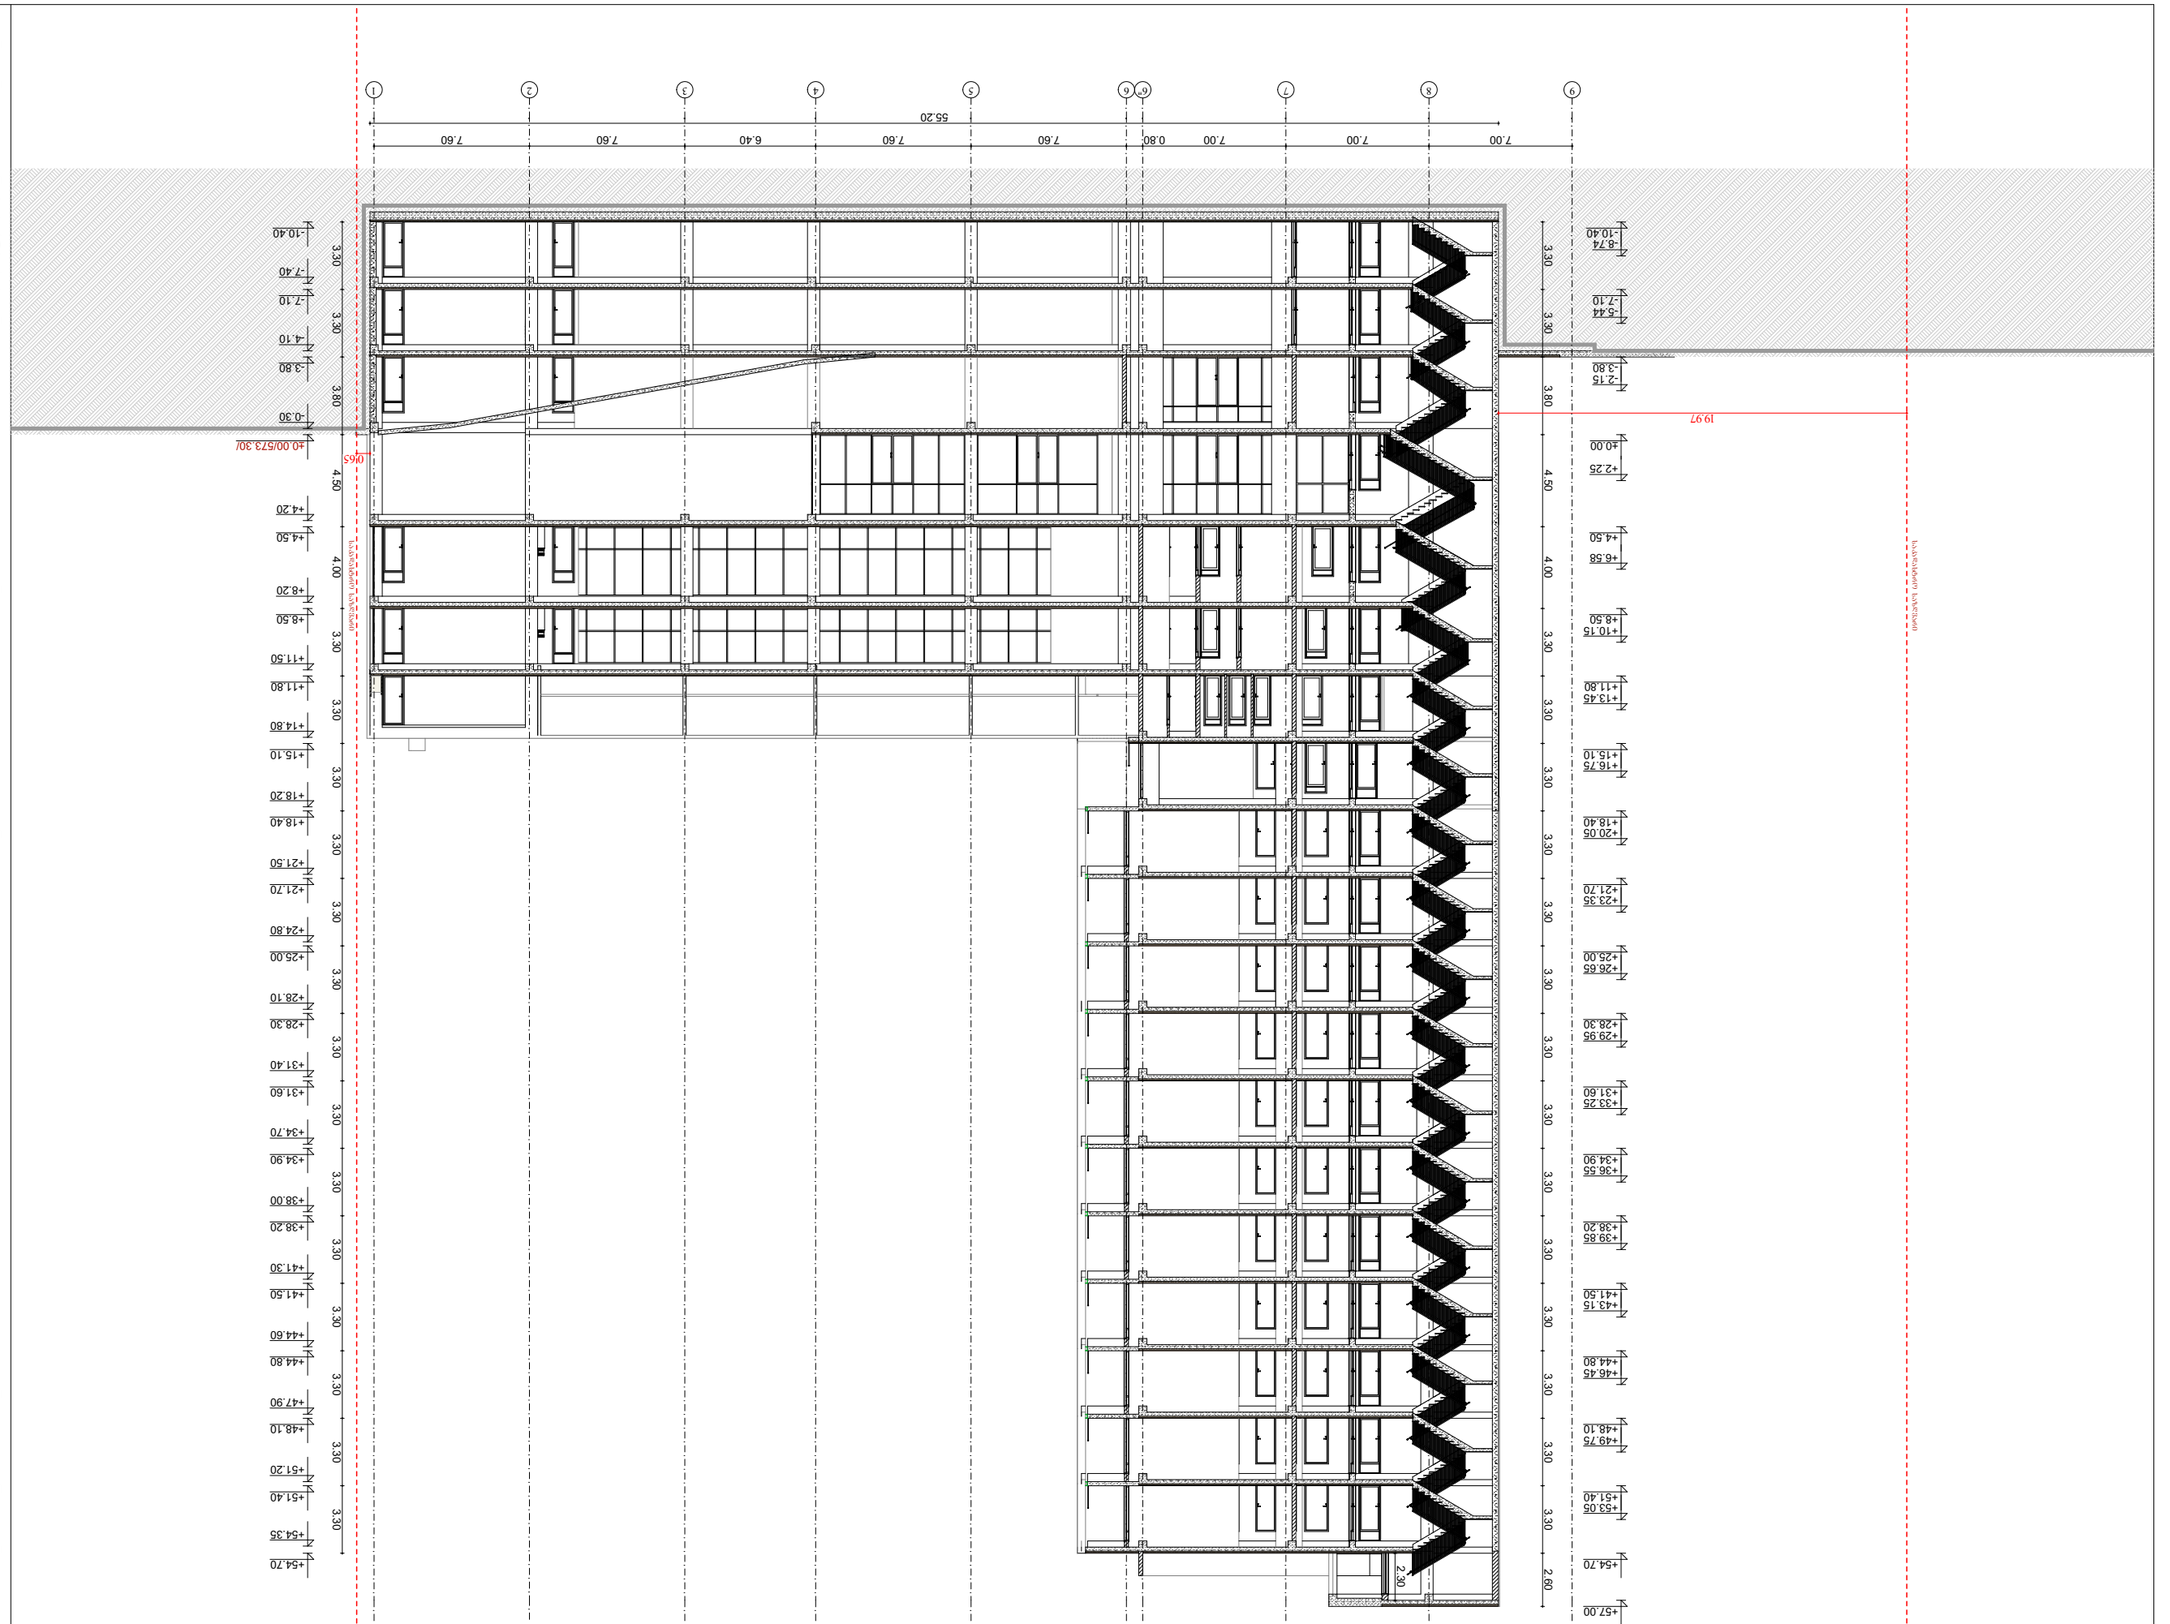























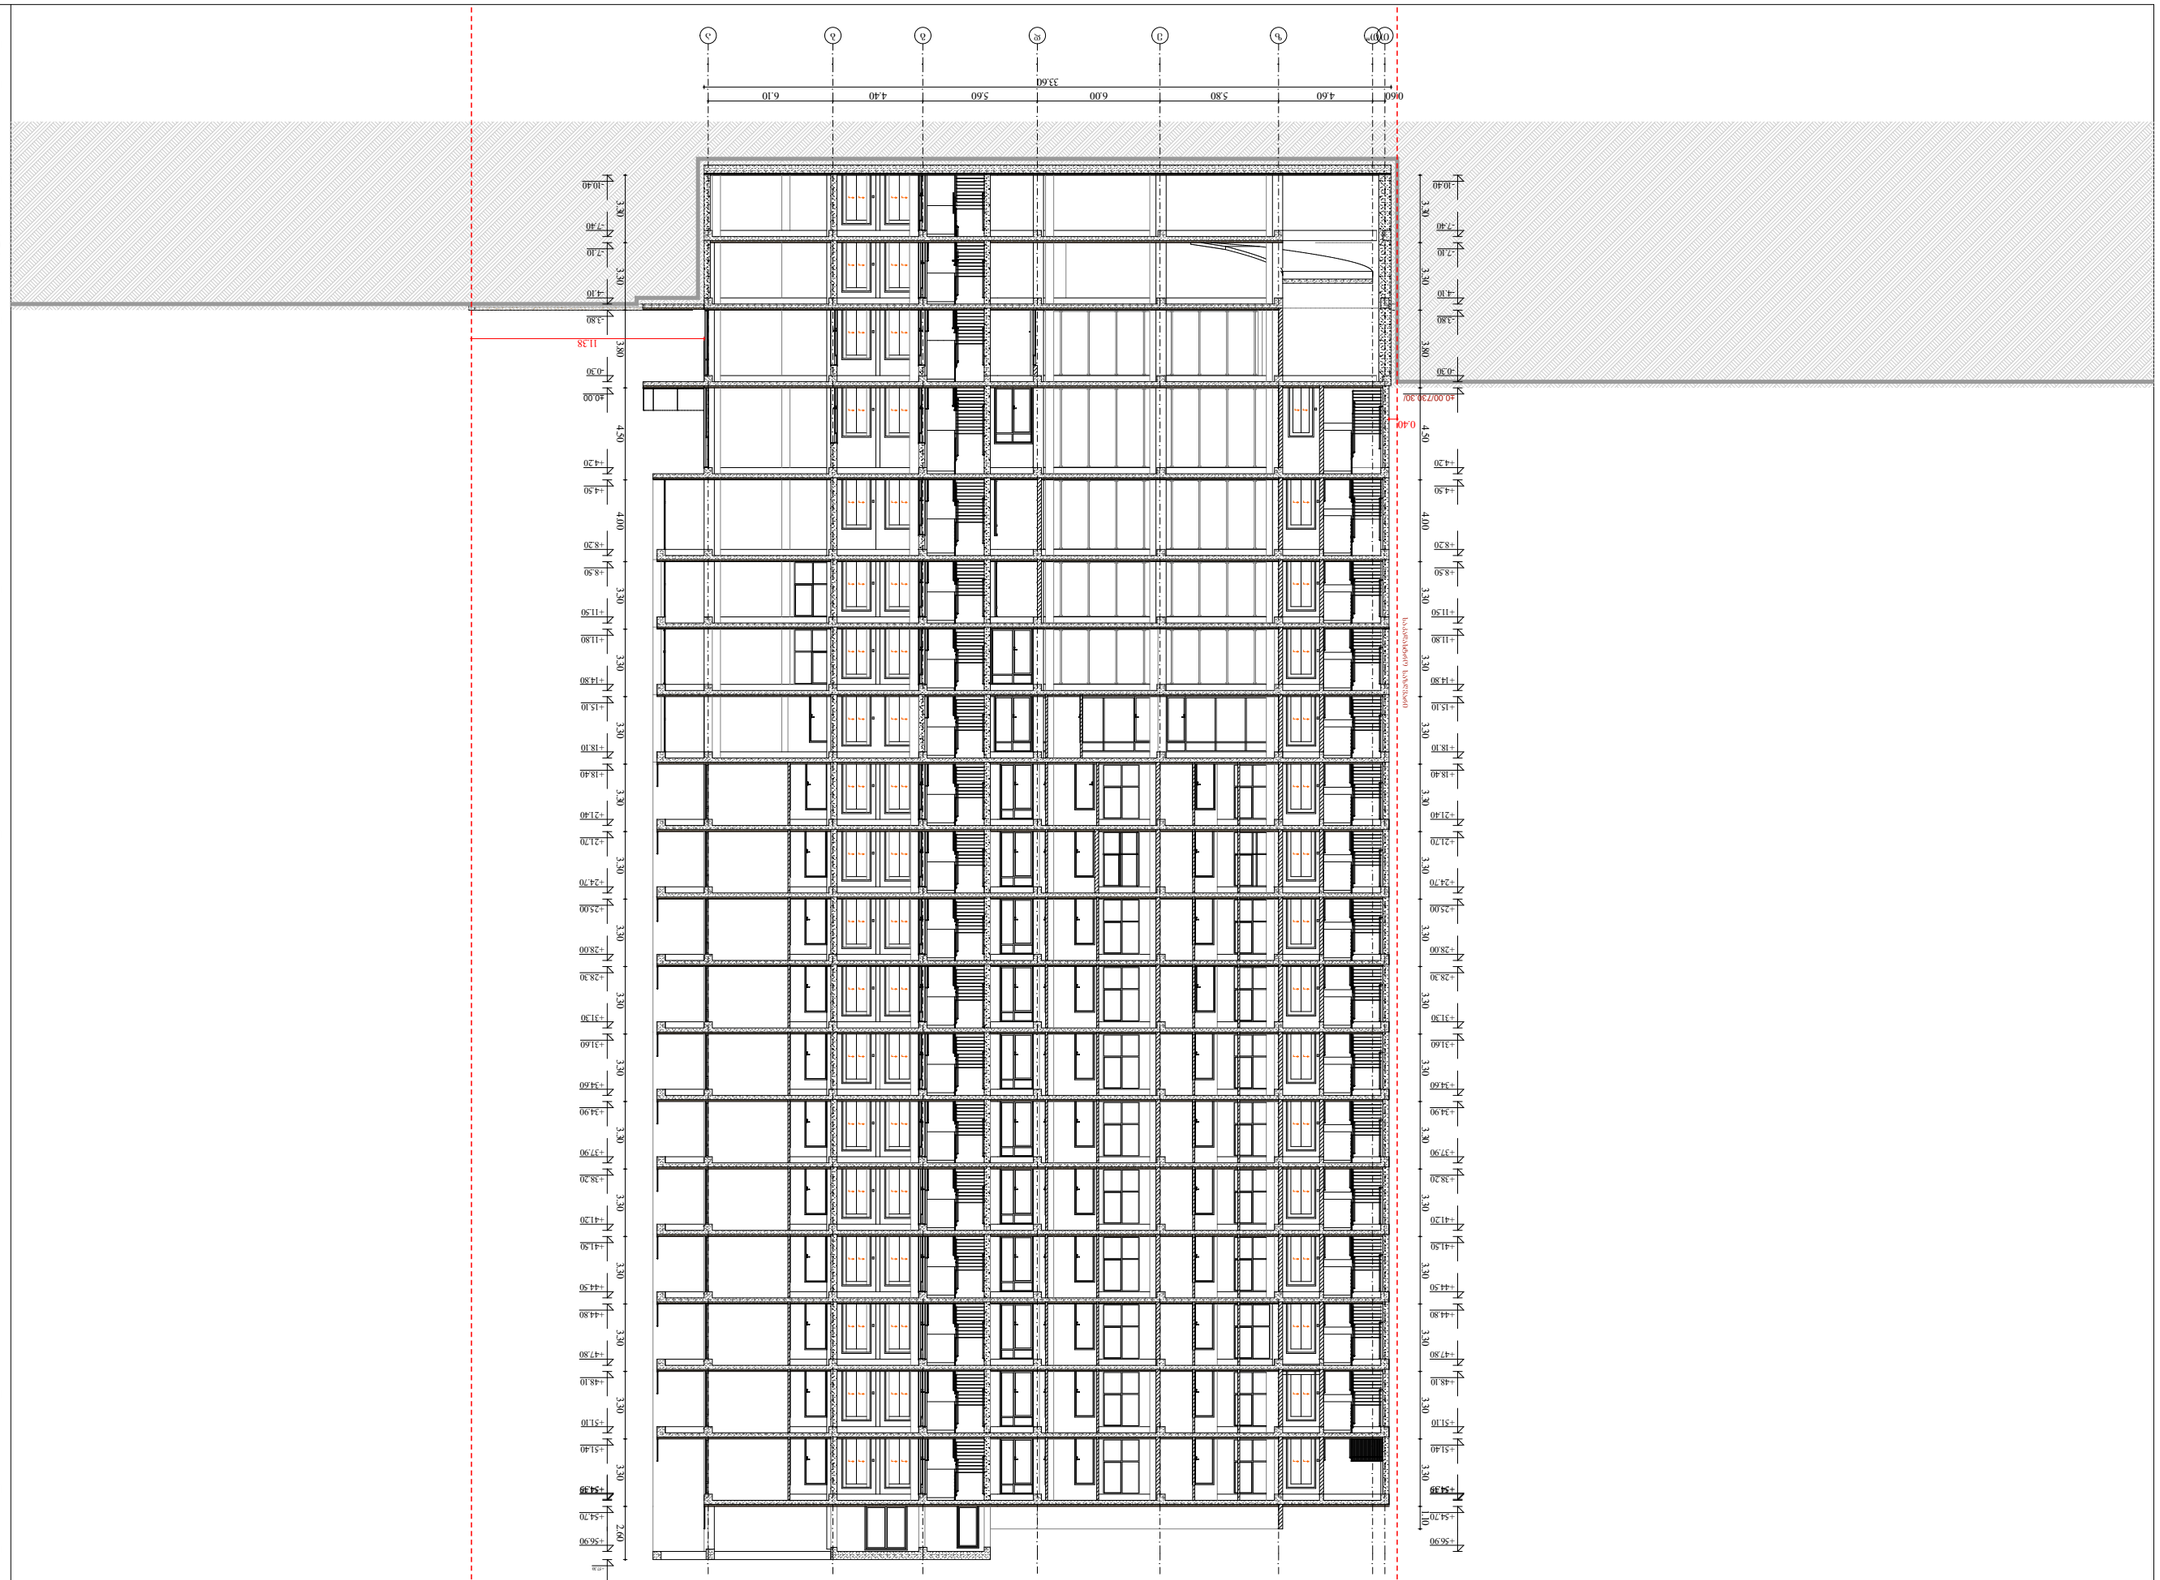


























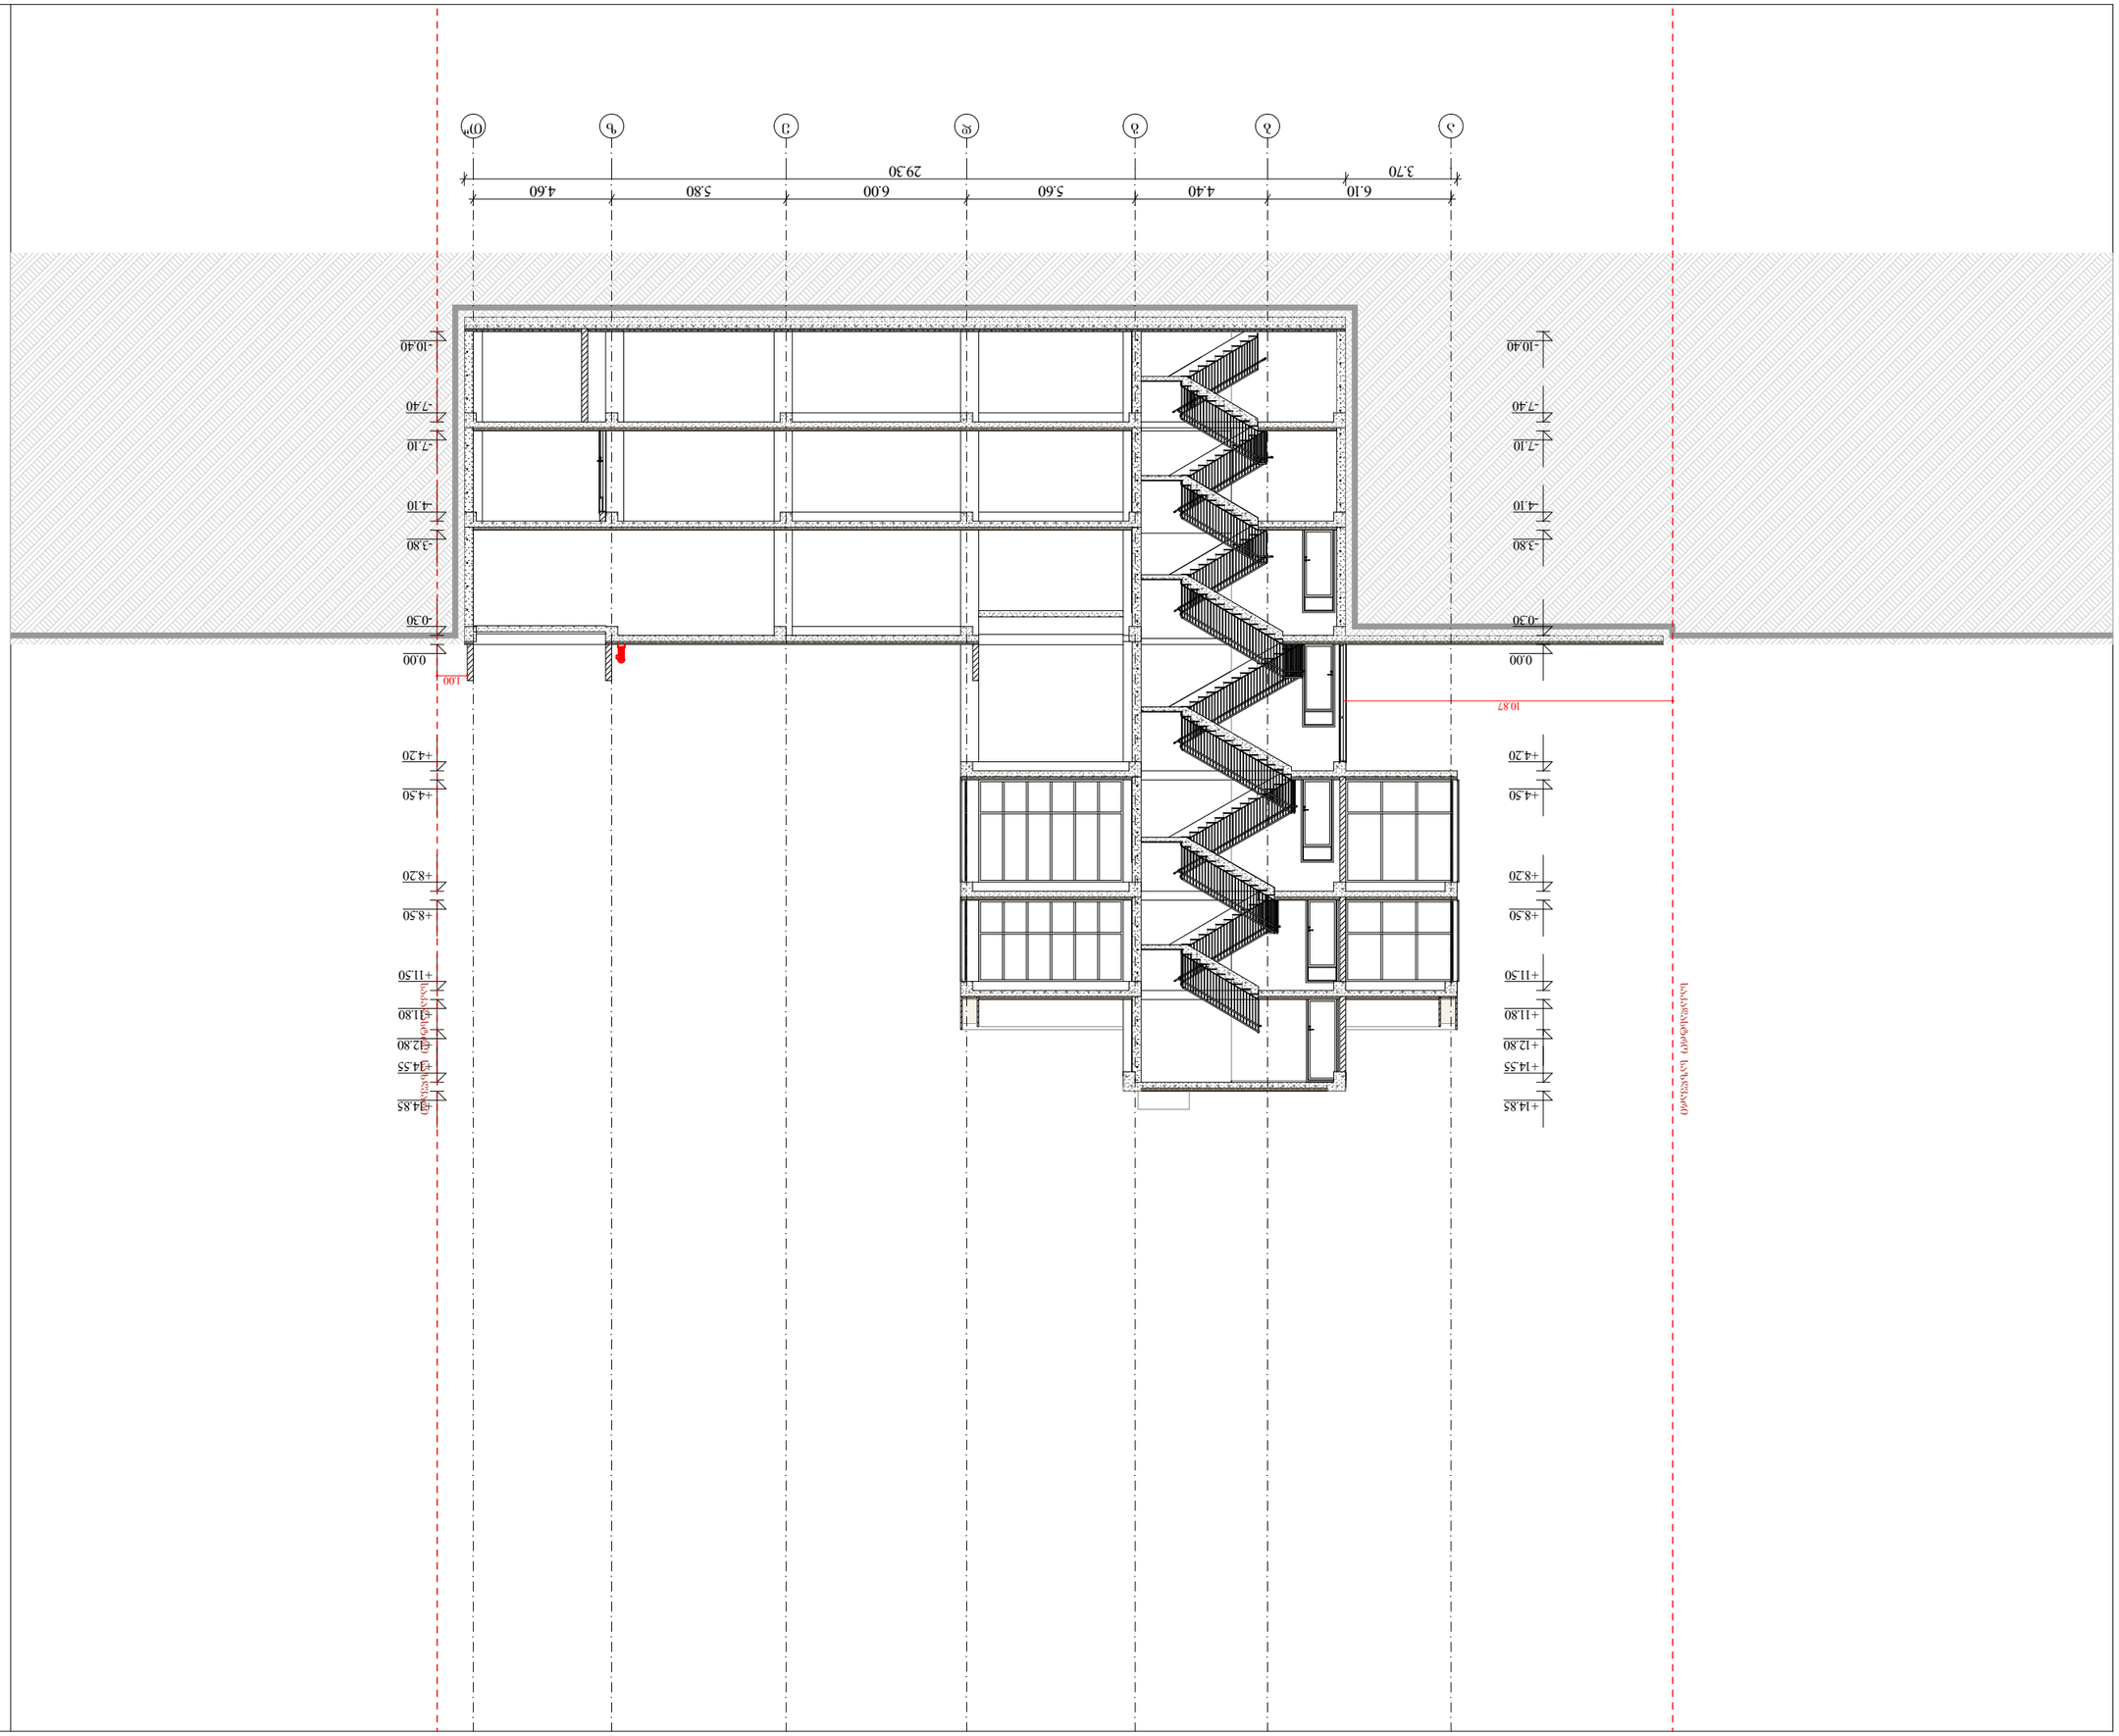

ობიექტის სამშენებლო ნებართვის პროექტის ნაწილი

ტიპიური სართულის გეგმა

ფასადი 1-4

ფასადი 4-1

ფასადი ა-ზ

ფასადი ზ-ა


























































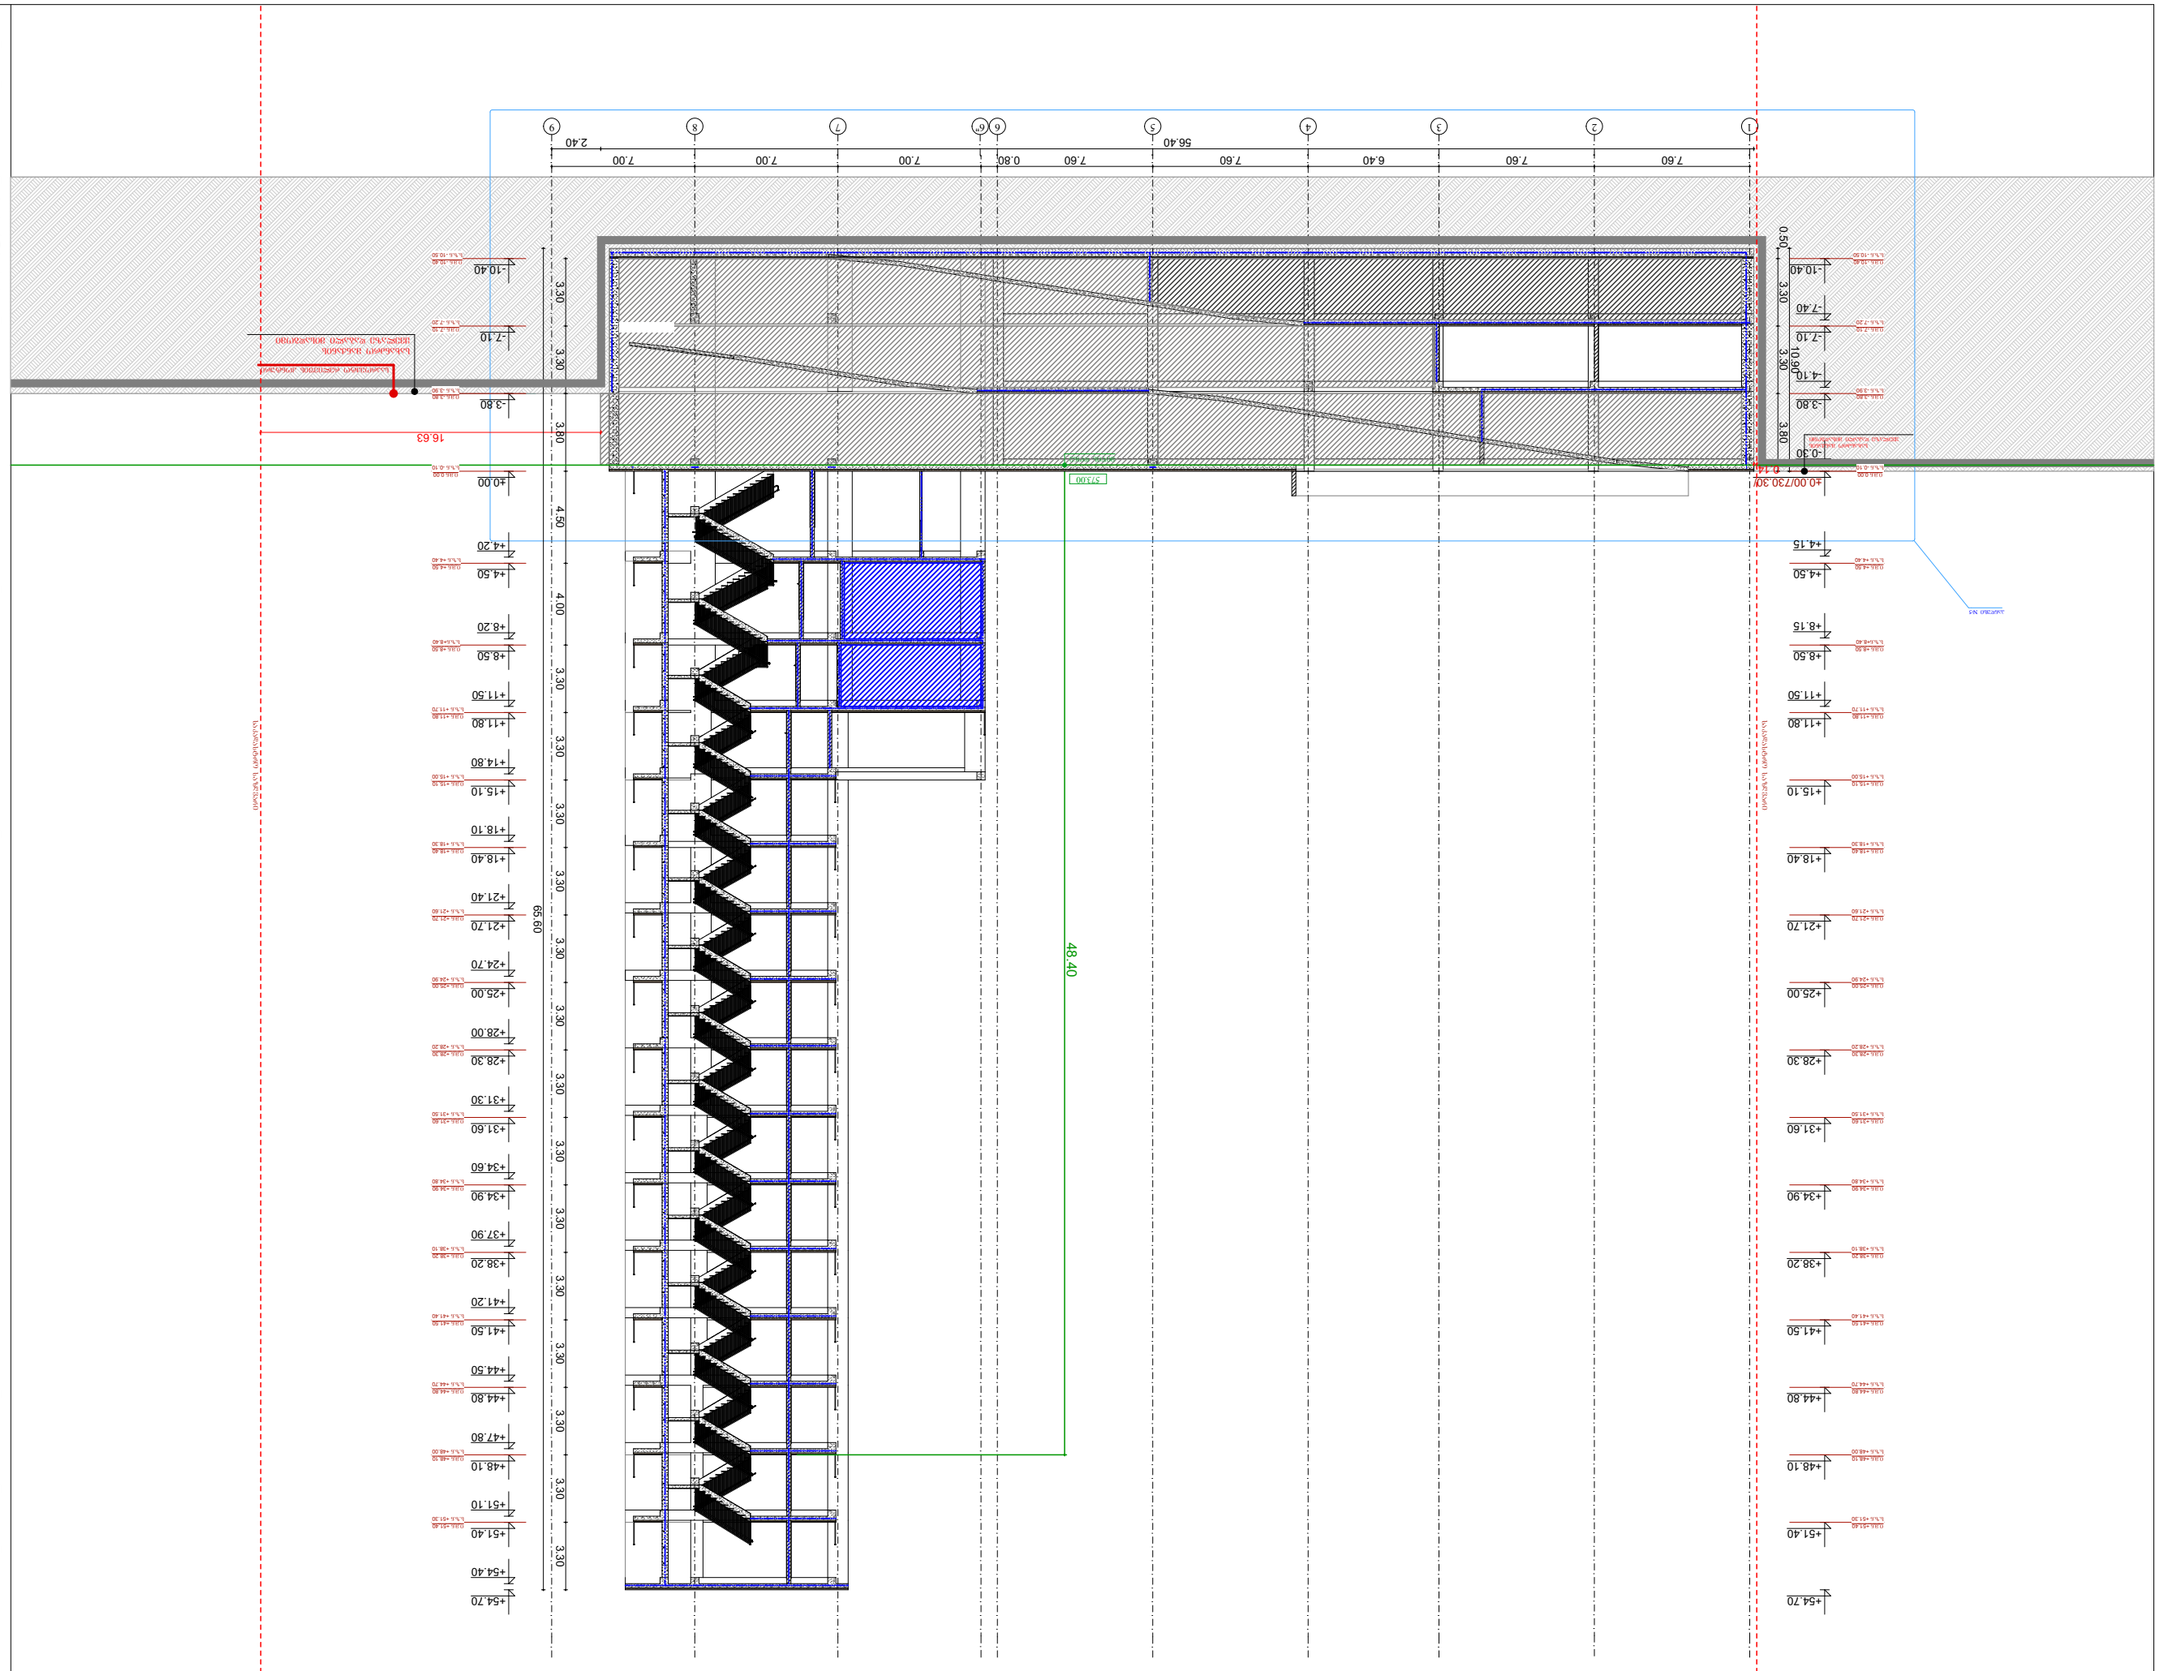




















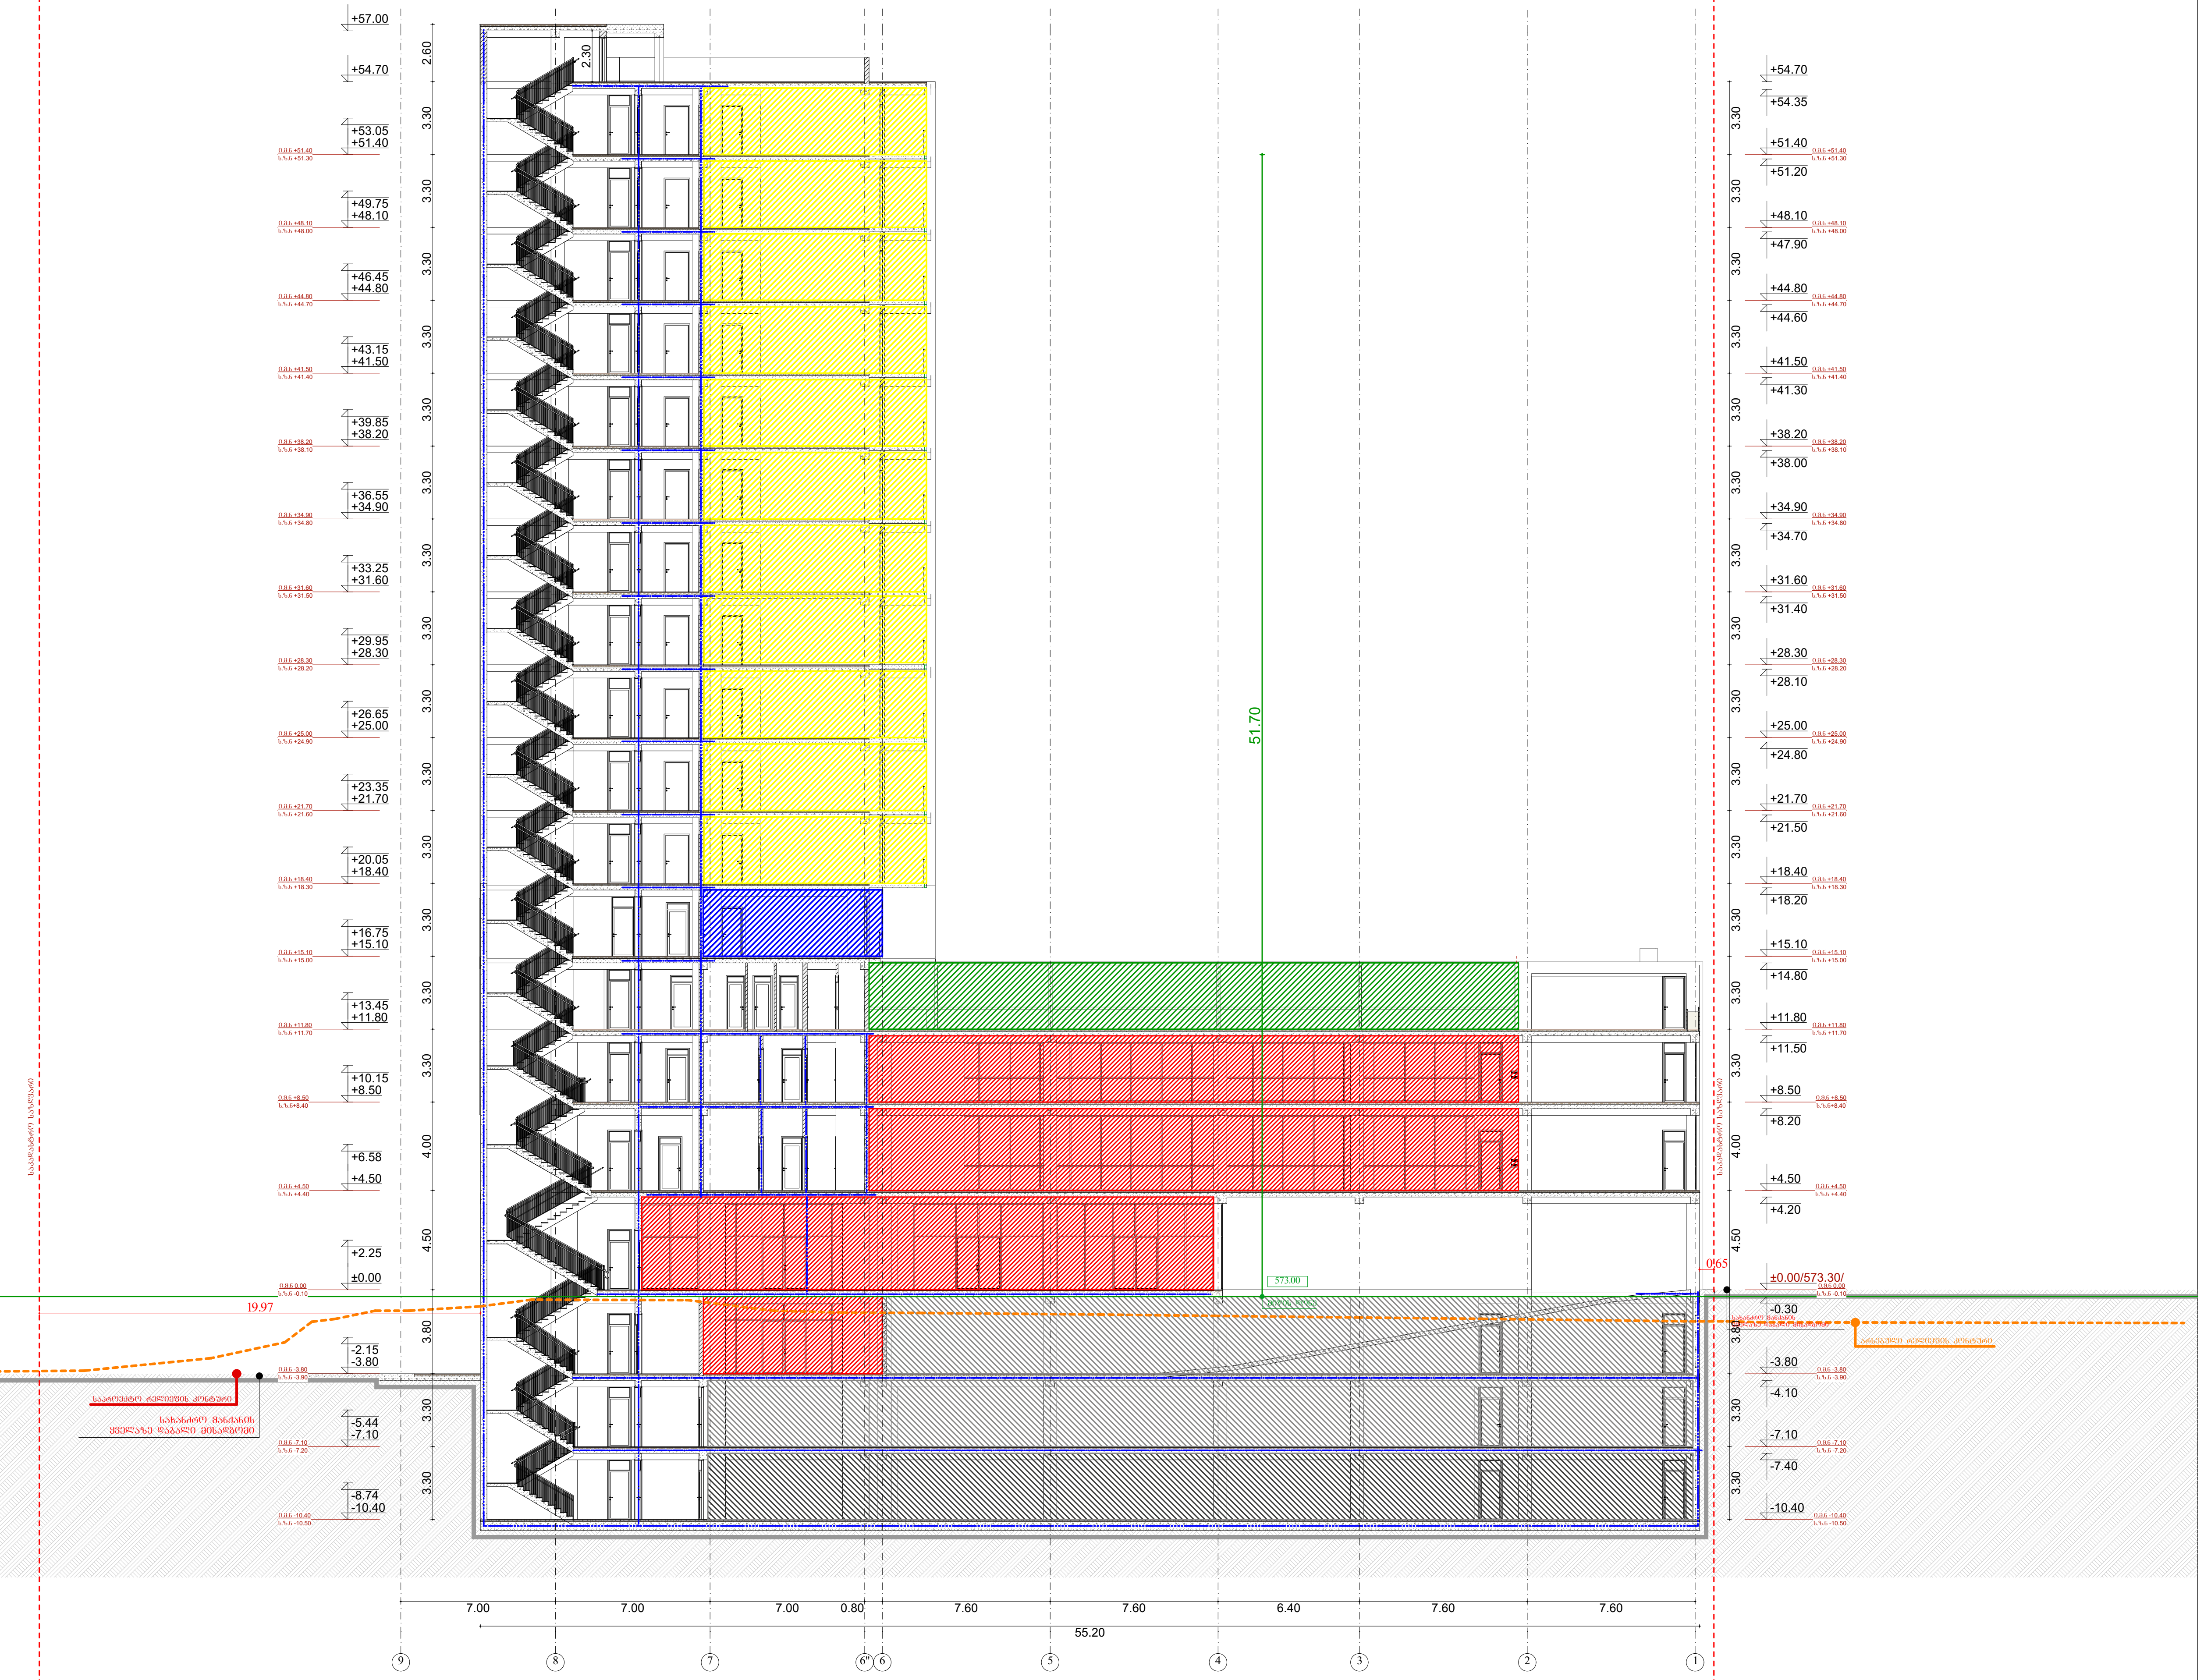



დამკვეთი: შპს "მვპ"
ს/ნ: 204465131

მრავალფუნქციური შენობა
მის.: ქალაქი თბილისი, ანა პოლიტკოვსკაიას №33
ს/კ 01.14.05.006.055

შენიშვნა:

სქემატური ჭრილი

შემსრულებელი:

შპს "A3"
ს/ნ: 401978721

CAD File

ავტორი; არქიტექტორი: ლ. ძაგნიძე
დაამუშავა ს. მაყაშვილი

საავტორო უფლება: ლ.ძაგნიძე"

ჭრილი 2-2

87

1:300 A3 ფორმატი

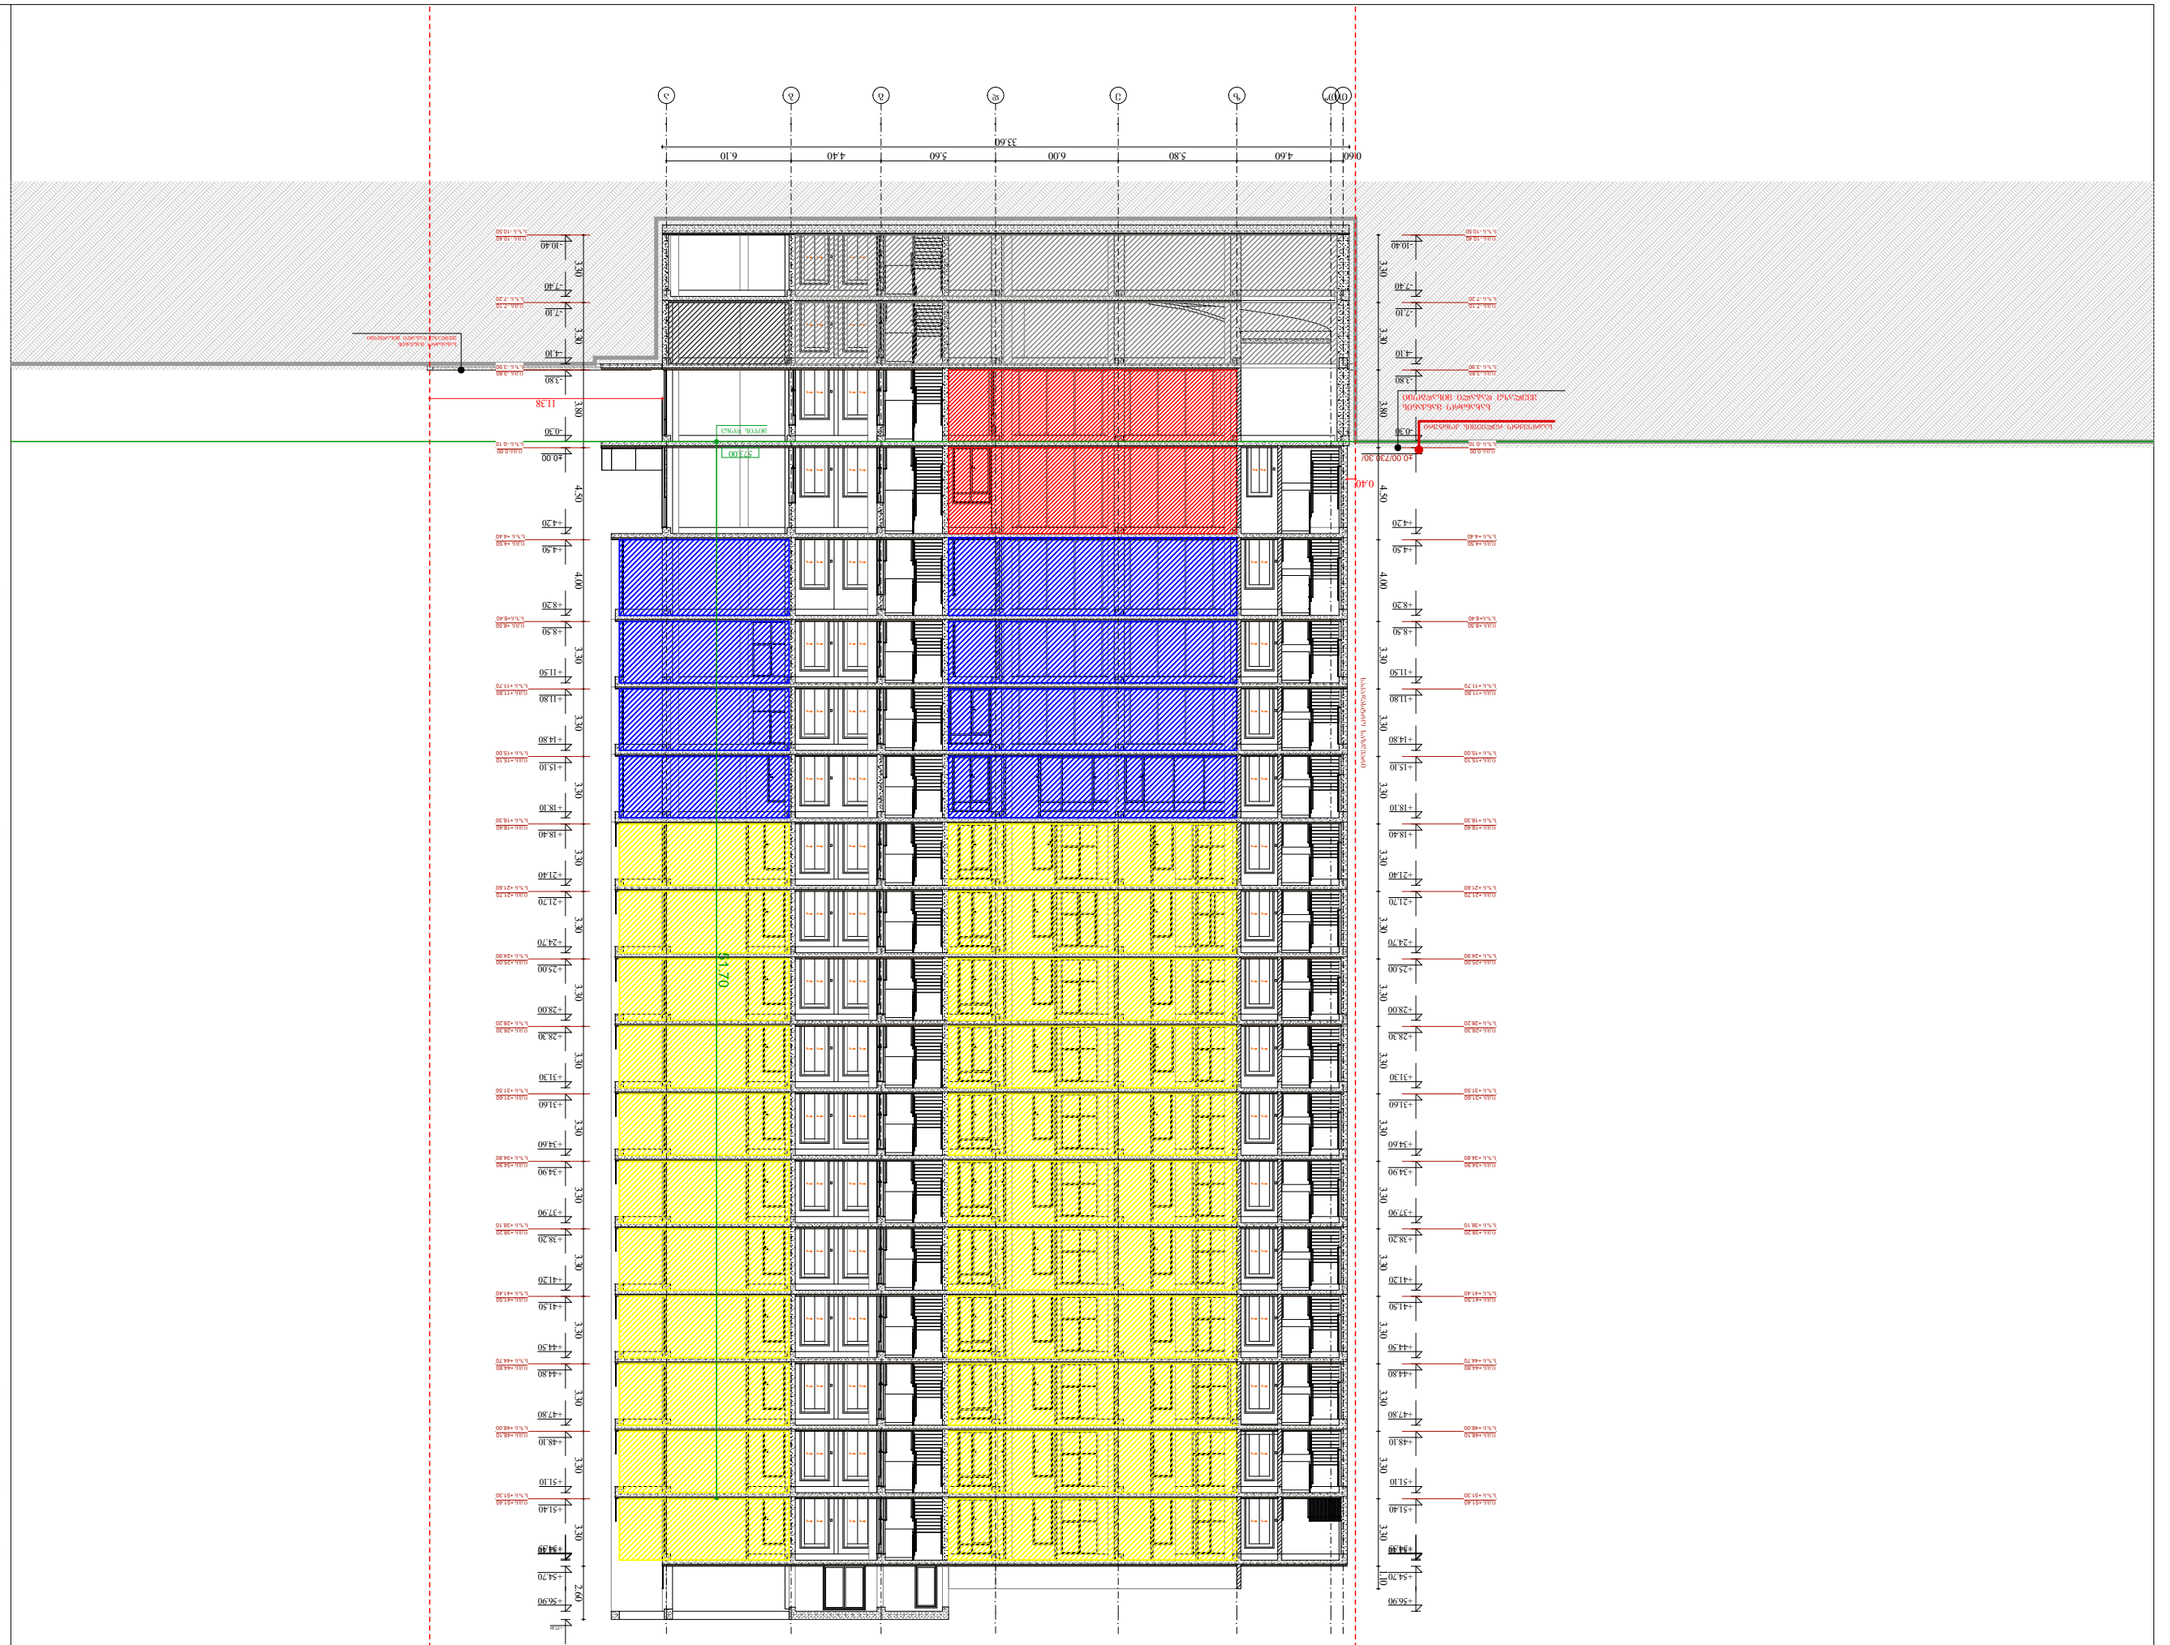















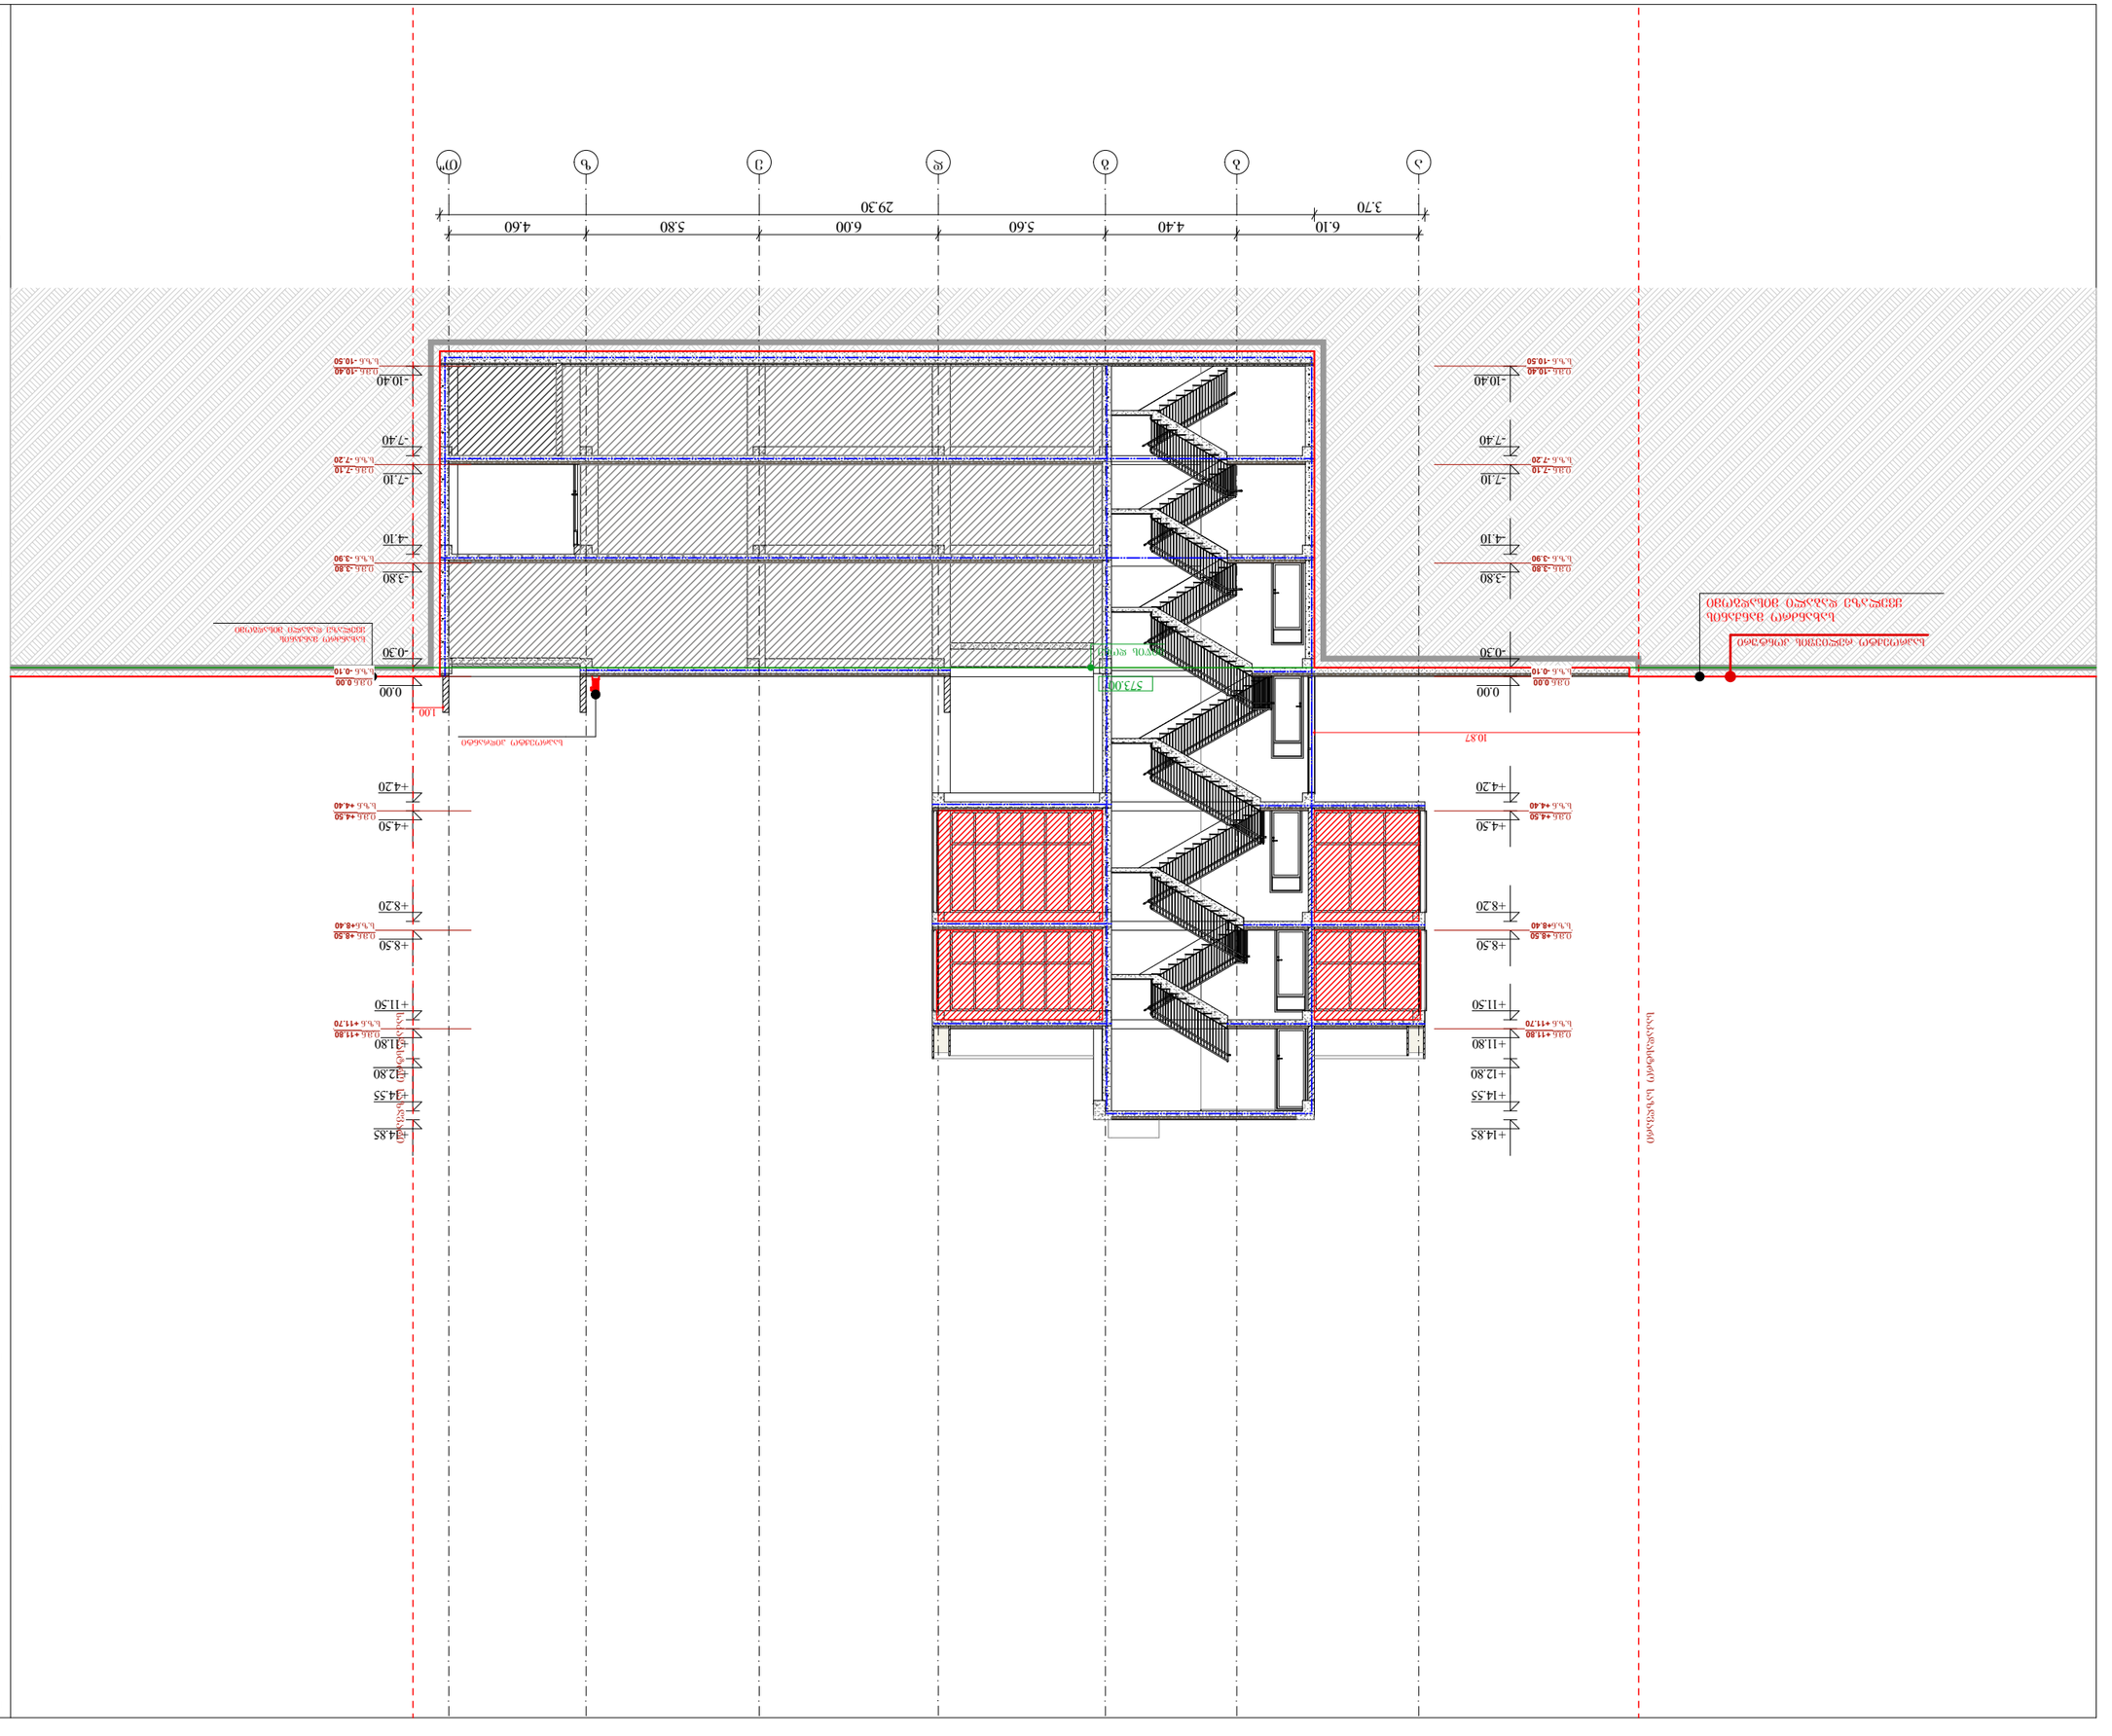

















