130201

ჭიბ


(გას., ჩიხი, ფართ.) ს/ქ III ჯვარძლის

სურვილისა

1982 წ. სარჩ. ს/ბ. II ამოწერა

10.23.83 წ. შ.ს.ბ. „სურვილისა ქალაქი" (ტ.645, ფ.378)

4.06.06.

047100

საქ. რესპუბლიკა

მერიის

დამტკიცებულია 01 IX — 1939 წ.

ტექნიკური პასპორტიზაციის საალრიცხვო ბარათი



უბანი

ა(ა)ი/3ბ/ 240 სმ²

სამართი ქუჩა (შესახ. ჩიხი, მოედანი) _____ _____ № _____ აშენების თარიღი _____

II. მესაკუთრე, მიწათმოსარგებლე, მოიჯარე, ფაქტიური მოსარგებლე და სხვ.

ძირითადი ალრიცხვის ბარათი	ალრიცხვის ობიექტი	ვის ეკუთვნის გვარი, სახელი, მამის სახელი, ორგანიზაცია და სხვ.	წილობრ. კუთვნილება	რა საკუთის საფუძველზე და რა უფლებით
1	2	3	4	5
17/III-93		ტფილისის		
		1982 კვ.მ. საერთო ს/ნ. „მიმოზა"		
		1023 კვ.მ. შ.პ.ნ. „ტფილისის ტყეთმფ"		

III მიწის ნაკვეთის ეძსპლიკაცია (ფ. №5)

ნაკ. №	ეზოში მდებარე დამხმარე ნაგებობები	სხვა საინჟინრო ნაგებობები	სულ გამოყენების ფართი	ეზო				ბაღი		ბოსტანი	მინდვრები (ზომა, ბონიტეტი)	სულ		მთლიანი ნაკვეთი (9, 13, 18, 19)
				საშვარი (რეპერი)		უკაშკრო	სულ ეზოს ფართი							
6	7	8	9	10	11	12	13	14	15	16	17	18	19	20
562					1401									3043

ნაგებობის სახეობა	ფენოგრის ძირითადი მასალა	საერთო სასარგებლო ფართი: სულ: სულ	საერთო სასარგებლო ფართი: სულ: მათ შორის: საცხოვრ.	საერთო სასარგებლო ფართი: სულ: მათ შორის: დამხმარე	სამეურნეო ფართი: სულ სამეურნ. ფართი	სამეურნეო ფართი: მათ შორის: სარდაფი	სამეურნეო ფართი: მათ შორის: ცოკოლის სართ.	სამეურნეო ფართი: მათ შორის: ღია და შეკინული დერეფანი, ბანი	თვითნებურად გამოყენებული ფართი: საცხოვრ.	თვითნებურად გამოყენებული ფართი: დამხმარე
		სათავს. რაოდენობა	ფართი კვ.	სათავს. რაოდენობა	ფართი კვ.	სათავს. რაოდენობა	ფართი კვ.	სათავს. რაოდენობა	ფართი კვ.	სათავს. რაოდენობა	ფართი კვ.	სათავს. რაოდენობა	ფართი კვ.	სათავს. რაოდენობა	ფართი კვ.	სათავს. რაოდენობა	ფართი კვ.	სათავს. რაოდენობა	ფართი კვ.	სათავს. რაოდენობა	ფართი კვ.
22	23	24	25	26	27	28	29	30	31	32	33	34	35	36	37	38	39	40	41	42	43
ნაგ.		39	17 12							25 1 26	1187 96 1293										65–3005

ნაგებობათა რაოდენობა. VI. ძირითადი შენ. და კაპ. დამხმარე ნაგებობები VII. ეზოში ცალკე მდგომი დამხ. ნაგებობები ფ № 5

	სახოვრ.	სავაჭრო საწყობი	სამრეწვ.	დამხმარე	შერეული	სულ	ლიტერები	სარეზ. ფართი	მოცულობა	საამქ. ტერიტორია	ცვეთის %	ნამდვილი ტერიტორია	ლიტერების დამუშავება	საერთულ. ფართი	მოცულობა	საამქროსა. ტერიტორია	ცვეთის %	ნამდვილი ტერიტორია
4	45	46	47	48	49	50	51	52	53	54	55	56	57	58	59	60	61	62
							ა 3453	1231	7		20							

ф. № 5

Экспликация к поэтажному плану дома

по плану	Этаж	№№ комнат квартир	Назначение частей помещения (жилая, кухня, ванная, коридор и т. д.)	Формулы для подсчета площади по внутреннему обмеру	Общая (полезная) площ. дома: всего кв. м.	в том числе: жилая кв. м.	в том числе: вспомогательн. (подсоб.) кв. м.	Прочая площадь кв. м.	Внутренняя высота от пола до потолка (п. м.)	самовольно возведенная или самовол. перебор. площ., кв. м:
2	3	4		5	6	7	8	9	10	11
	1			~~(3,4×14,1)~~	~~47,94~~		182,07			
	2			~~14,4×11,2~~	~~12,28~~		33,80			
	3			~~17,9×13,0~~	~~232,70~~		105,0			
	4			6,3×13,0	81,90					
	5			5,6×9,3	52,13					
	6			8,0×5,17	41,36					
	7			2,7×5,9	15,93					
	8			3,5×2,0	7,00					
	9			3,5×2,8	9,80					
	10			3,35×3,0	10,05					
	11			2,3×2,2	5,06					
	12			$\frac{(5,5+4,6)}{2}$×11,5	58,07					
	13			~~24,0×4,0~~	~~96,0~~		84,0			
	14			~~15,0×4,4~~	~~66,0~~					
	15			~~13,0×3,0~~	~~39,0~~		47,58			
	16			5,55×4,7	26,08					
	18			5,55×4,7	26,08					
	19			3,35×4,7	15,74					
	~~17~~			~~15,0×7,8~~	~~117,0~~		69,42			
	20			5,8×12,6	73,08					
	21			(5,8×9,4)+(5,5×8,3)	100,17					
	22			2,27×2,2	5,05					
	23			3,35×3,0	10,05					
	24			3,9×4,5	17,55					
	25			2,7×5,9	15,93					
	26						95)	57,00		
	26				(1186,			36,85		

Исполнитель _____

«17» IV 1989 г.

Проверил: _____

«24» III 1989 г.

Тип. № 11, зак. 1245, тир. 40 000

ф. № 5

Эксплуатация к поэтажному плану дома

Этаж	№№ комнат квартир	Назначение частей помещения (жилая, кухня, ванная, коридор и т. д.)	Формулы для подсчета площади по внутреннему обмеру	Общая (полезная) площ. дома: всего кв. м.	в том числе: жилая	в том числе: вспомогательн. (подсоб.) кв. м.	Прочая площадь кв. м.	Внутренняя высота от пола до потолка (п. м.)	самовольно возведенная или самовол. переоборуд. площ., кв. м:
2	3	4	5	6	7	8	9	10	11
5	1		(26,7 × 15,1) − 0,80	402,37					
	2		(26,7 × 15,1) + 0,80	403,97					
	3		2,7 × 2,2	5,94					
	4		(11,6 × 9,2) + (5,9 × 1,5) + (2,9 × 8,9)	141,38					
	5		2,7 × 5,9	15,93					
	6		1,4 × 2,3	3,22					
	7		(1,0 × 3,5) + (2,3 × 2,0)	8,10					
	8		3,5 × 5,0	17,5					
	9		(6,0 × 2,0) + (2,0 × 8,0)	28,0					
	10		5,5 × 5,5	30,25					
	11		1,5 × 3,5	5,25					
	12		2,55 × 1,5	3,82					
	13		3,5 × 3,0	10,5					
	14		3,5 × 3,9	13,65					
	15		2,0 × 7,9	15,80					
	16		6,25 × 6,0	37,50					
	17		2,8 × 2,9	8,12					
	18		(5,5 × 3,5) + (11,6 × 6,0)	88,84					
	19		3,5 × 2,2	7,70					
	20		5,9 × 2,7	15,93					
				1253,77					

Исполнитель _____

«12» _____ 1989 г.

Проверил: _____

«24» _____ 1989 г.

Тип. № 11, зак. 1245, тир. 40 000

Ф. № 5

Эксплуатация к поэтажному плану дома

Этаж	№№ комнат квартир	Назначение частей помещения (жилая, кухня, ванная, коридор и т. д.)	Формулы для подсчета площади по внутреннему обмеру	Общая (полезная) площ. дома: всего кв. м.	в том числе: жилая кв. м.	в том числе: вспомогательн. (подсоб.) кв. м.	Прочая площадь кв. м.	Внутренняя высота от пола до потолка (п. м.)	самовольно возведенная или самовол. перебор. площ., кв. м.
2	3	4	5	6	7	8	9	10	11
	1		(4,6×8,5)+(2,6×0,9)	41,44					
	2		6,94×6,3	43,72					
	3		2,7×5,9	15,93					
	4		7,0×2,0	14,0					
	5		9,0×3,8	34,20					
	6		8,5×3,2	11,20					
	7		(2,0×17,5)+(9,3×2,0)	53,60					
	8		3,7×10,8	39,96					
	9		(2,5×2,0)+(1,0×2,0)	7,0					
	10		3,0×3,0	9,0					
	11		3,0×1,5	4,5					
	12		4,5×3,0	13,5					
	13		(12,0×2,4)+(8,8×4,0)	64,0					
	14		2,6×3,0	7,80					
	15		1,4×2,3	3,2					
	16		(3,5×1,0)+(3,2×2,0)	8,10					
	17		2,7×5,9	15,93					
	18		5,9×6,2	36,58					
	19		5,6×6,2	34,72					
				458,38					

Исполнитель _____

«___» _____ 1989 г.

Проверил: _____

«24» _____ 1989 г.

Тип. № 11, зак. 1245, тир. 40 000

МЖКХ ГССР

Форма № 6

«17» 03 1999 г.


поселок _____ Кварт.

Вычисление площадей и объемов всех видов строений по наружн. размерам, а также соор одежды, уч-ка ограждений и проч.

Литера	Матер стр. соор. и пр.	Этаж	Наимен. инвент. объектов	№№ уч-ов и формулы всех видов вычислений площадей стр. соор., огражден, и одежды уч-ка	Площадь застройк	Высота наружная	Высота расчетная	С зд в к
1	2	3	4	5	6	7	8	
З	К/Бл	6эт.	113746.	47.60 х 31,0	1476	2,8		4
						570,х2,8 = 1		
З	К/бр	I	Литер	45,4 х 31,0	1407	2,8 х 6 =		4
З	Ст/б			5,0 х 31,0	155			
					1562			
З	К/бл	II	Литер	18,4 х 31,0	570	2.8		1
				2475 568				3
				$S_{б/ст}$ 110 х 22,5 + 71 х 8 = 3043				
				$S_{2эт}$ 1562				
				$S_{1эт}$ 3043 – 1562 = 1401				

Исполнитель:

Контролер (бригадир):

773

საქართველო
სააქციო საზოგადოება
„ მ ა მ უ ლ ი “
ამართი. თბილისი 380059 დიღმის მასივი IIIკვ „უნივერსამი“
ლეფონი. 53-00-26

GEORGIA
JOINT-STOCK COMPANY
“MAMULI“
Address. Tbilisi 380059 “Universal shop“, Digomi district.III bloc,
phone. 53-00-26

1/14 „15“ მარტი 1999წ.

ქ. თბილისის მერიის ტექნიკური ინვენტარიზაციის ბიუროს

უფროსს ბატონ ოთარ შენგელიას

სააქციო საზოგადოება " მამული " გთხოვთ შეგვიდგინოთ ჩვენს ბალანსზე რიცხული დიღმის მასივის მესამე კვარტალში მდებარე უნივერსამი " დიღმის / № 2 უნივერსამის/ შენობის ტექნიკური პასპორტი და აიყვანოთ ალრიცხვაზე შენობა.

სააქციო საზოგადოება " მამული-ს "
გენერალური დირექტორი: ჯ. მამულაშვილი

თბილისის მერიის ტექნიკური ინვენტარიზაციის ბიურო
შემოსულია " 15 " III 1999
რეგისტრაციის № 24-136
380054 ფერეთლის [illegible]

ᲡᲚᲘᲡ ᲠᲔᲡᲞᲣᲑᲚᲘᲙᲐ


ᲓᲐᲓᲒᲔᲜᲘᲚᲔᲑᲐ № 08.21.273.

„20" აპრილი 199 Ე წ.











1 47,94 132,00
2 17,28
3 232,70 105,00
4 81,90
5 52,13
6 41,36
7 15,93
8 7,0
9 9,80
10 10,05
11 5,06
12 58,07
13 96,0 84,0
14 37,40
15 82,93
16 26,08
17 117,0
18 26,08
19 15,74
20 73,08
21 100,17
22 5,05
23 10,05
24 12,55
25 15,93
26 48,12
26' 48,12
47,60
11,30
h=2,50


მიწის ნაკეთის
ა კ ტ ი
/ქ. თბილისის ადმინისტრაციის ხაზინაში
1995 წლის 20 აპრილის №08.21 273 დადგენილება/.
მ ა ს შ ტ ა ბ ი - 1:500
მიწის ნაკ...თის ფართობი — 0,3 ჰა

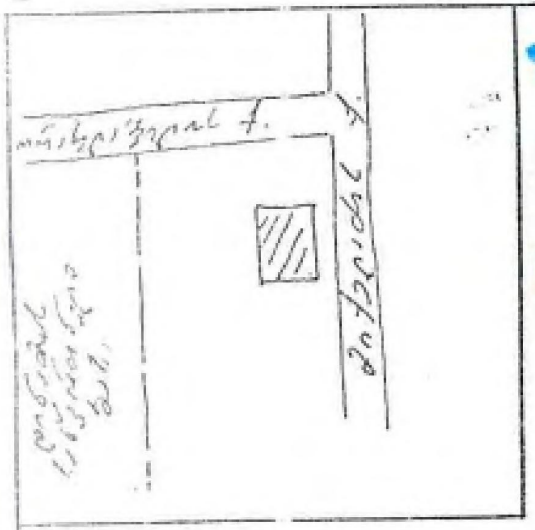

ს/ს „ქალაქი და სოფელი"
დირექტორი ქ-ნი III ჯგუფის.

3/2703

29-Г-16;

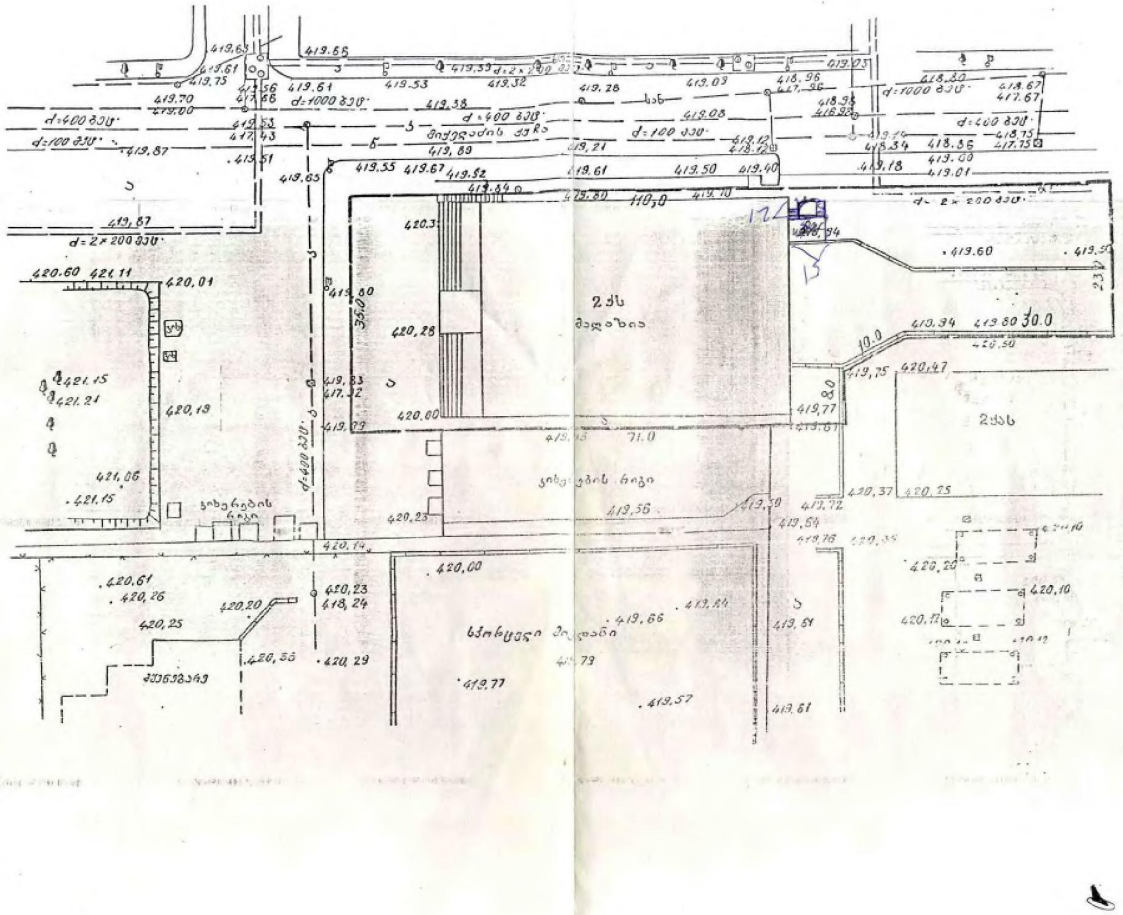
2სს
მაღაზია
2სს
ჯიხურების რიგი
ჯიხურების რიგი
ცხრასართიანი მაღაზია


საინვენტარიზაციო გეგმა

მიწის ნაკვეთისა და შენობა-ნაგებობებისა მდებარე ქ. თბილისში

დიდუბის რაიონში ტ/კ III კვარტალი ქ. № _____



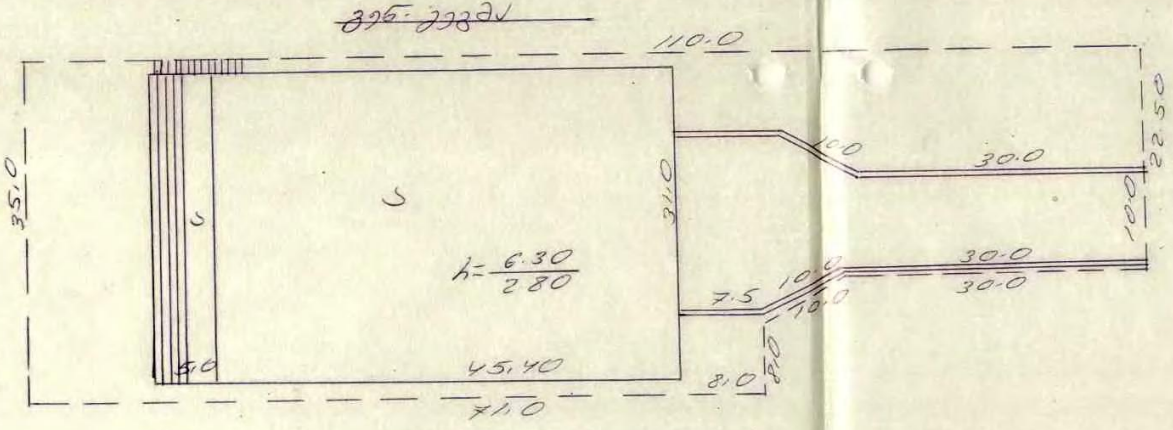

პირობითი ნიშნები:

_____ კანონიერი

უკანონო

შენიშვნა. გეგმის ასლი 1999 წლის მეორმოცდაათეში.

თბილისის მერიის ტექნიკური აღრიცხვის სამსახური	
ძირითადი აღრიცხვის თარიღი 17/III 1999 წ.	ასლი დამზადდა 6-XI 2002წ.
მიწის ნაკვეთის ფართი 3043 კვ.მ.	განაშენიანების ფართი 1562 კვ. მ.
ნამდვილი საინვენტარიზაციო ღირებულება _____	მან.


კანონიერი ნაგებობები	უკანონო ნაგებობები
საერთო სასარგებლო ფართი _____ კვ. მ.	საერთო სასარგებლო ფართი _____ კვ. მ.
მათ შორის საცხოვრებელი _____ კვ. მ.	მათ შორის საცხოვრებელი _____ კვ. მ.
საცხოვრებელი ოთახების რ-ბა _____	საცხოვრებელი ოთახების რ-ბა _____

ბიუროს უფროსი _____ ო.ნ. შენგელია

მთ. ინჟინერი: _____ ი.ბ. სანიკიძე


ბრიგადირი: _____

შემსრულებელი: _____

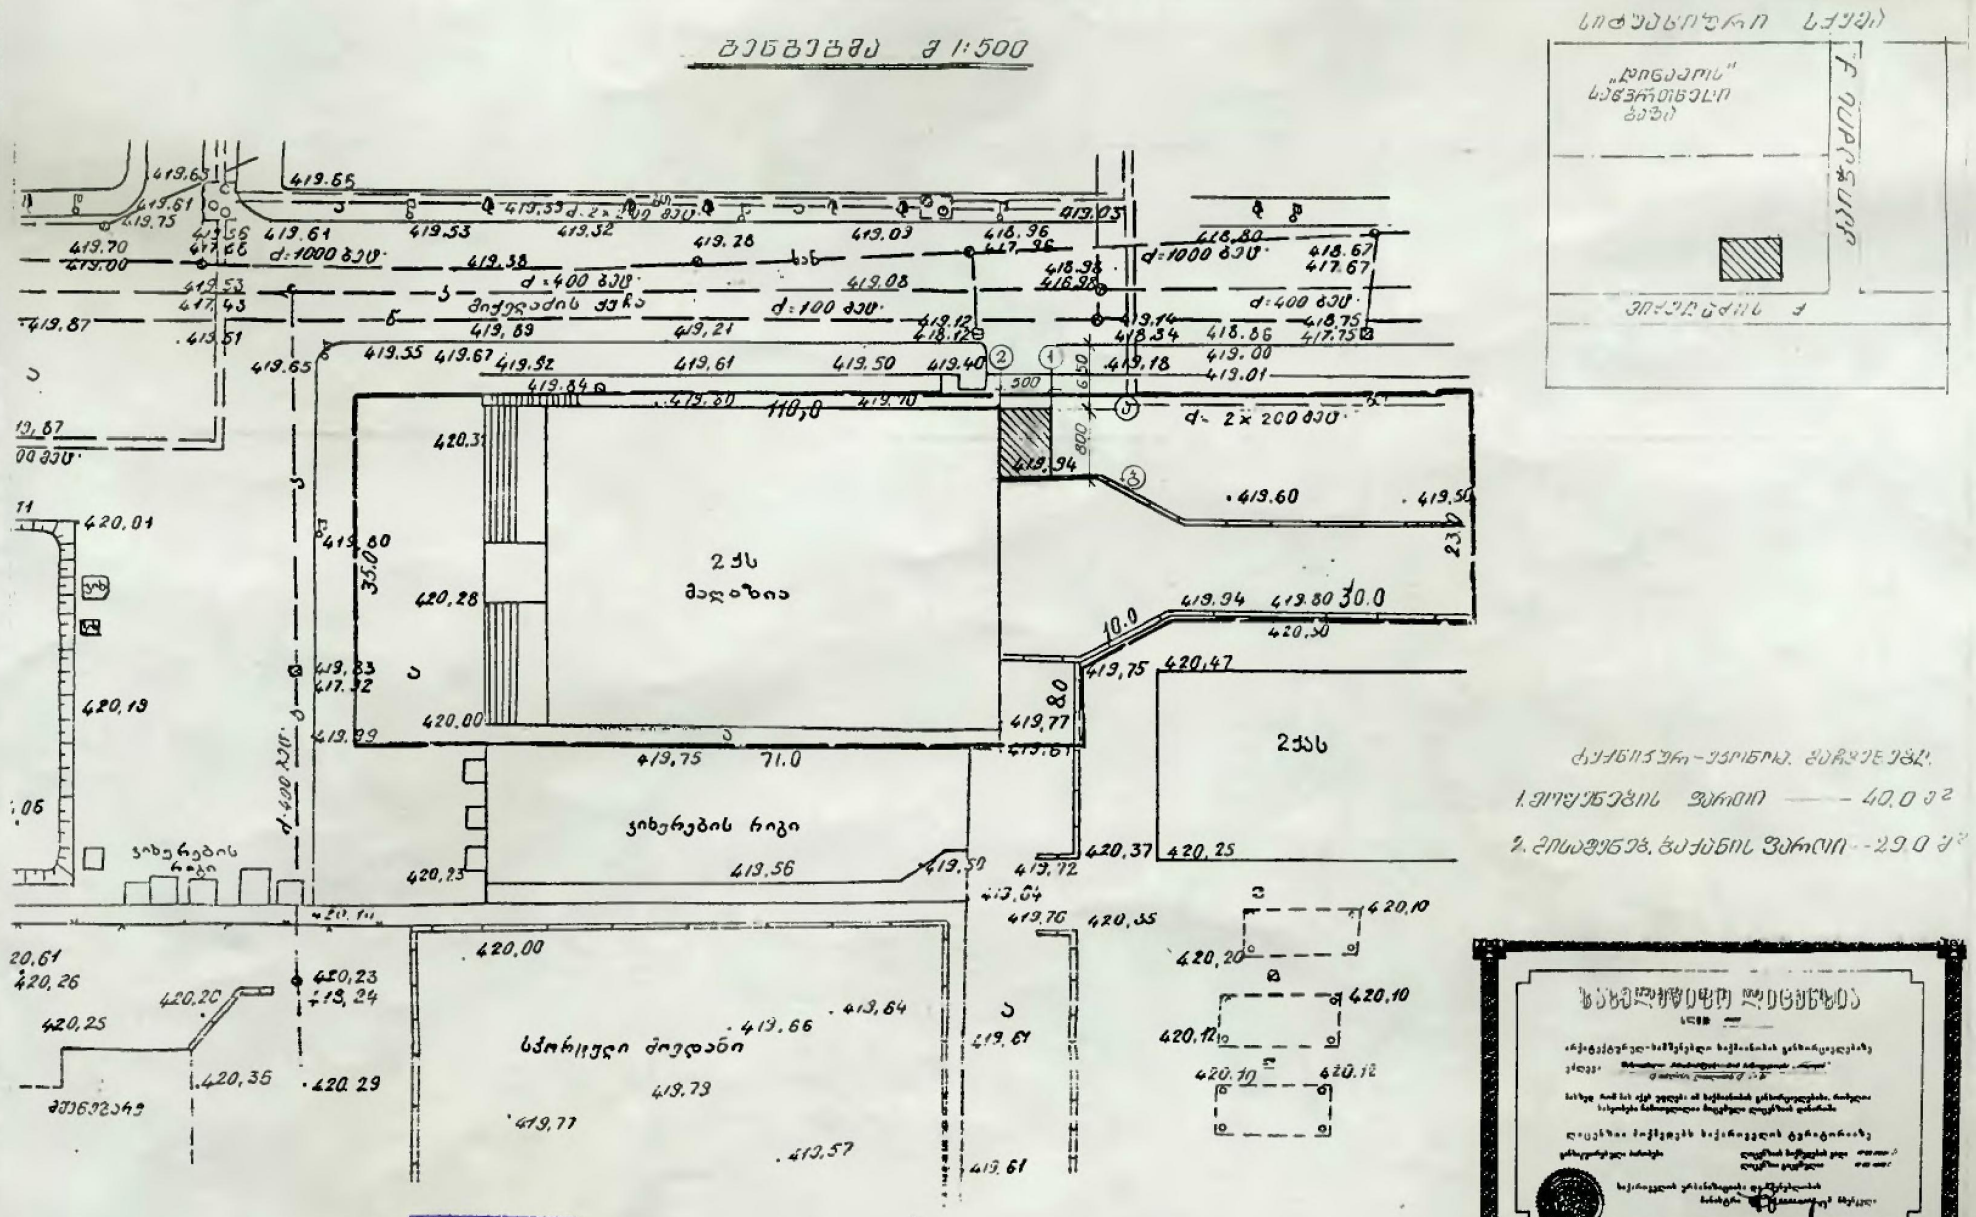



					არქიტექტურული ნაწილი	პროექტი № 37/99
						სტადია: პ, პ-1; რაოდ.: 6; მასშტ.: 1:100

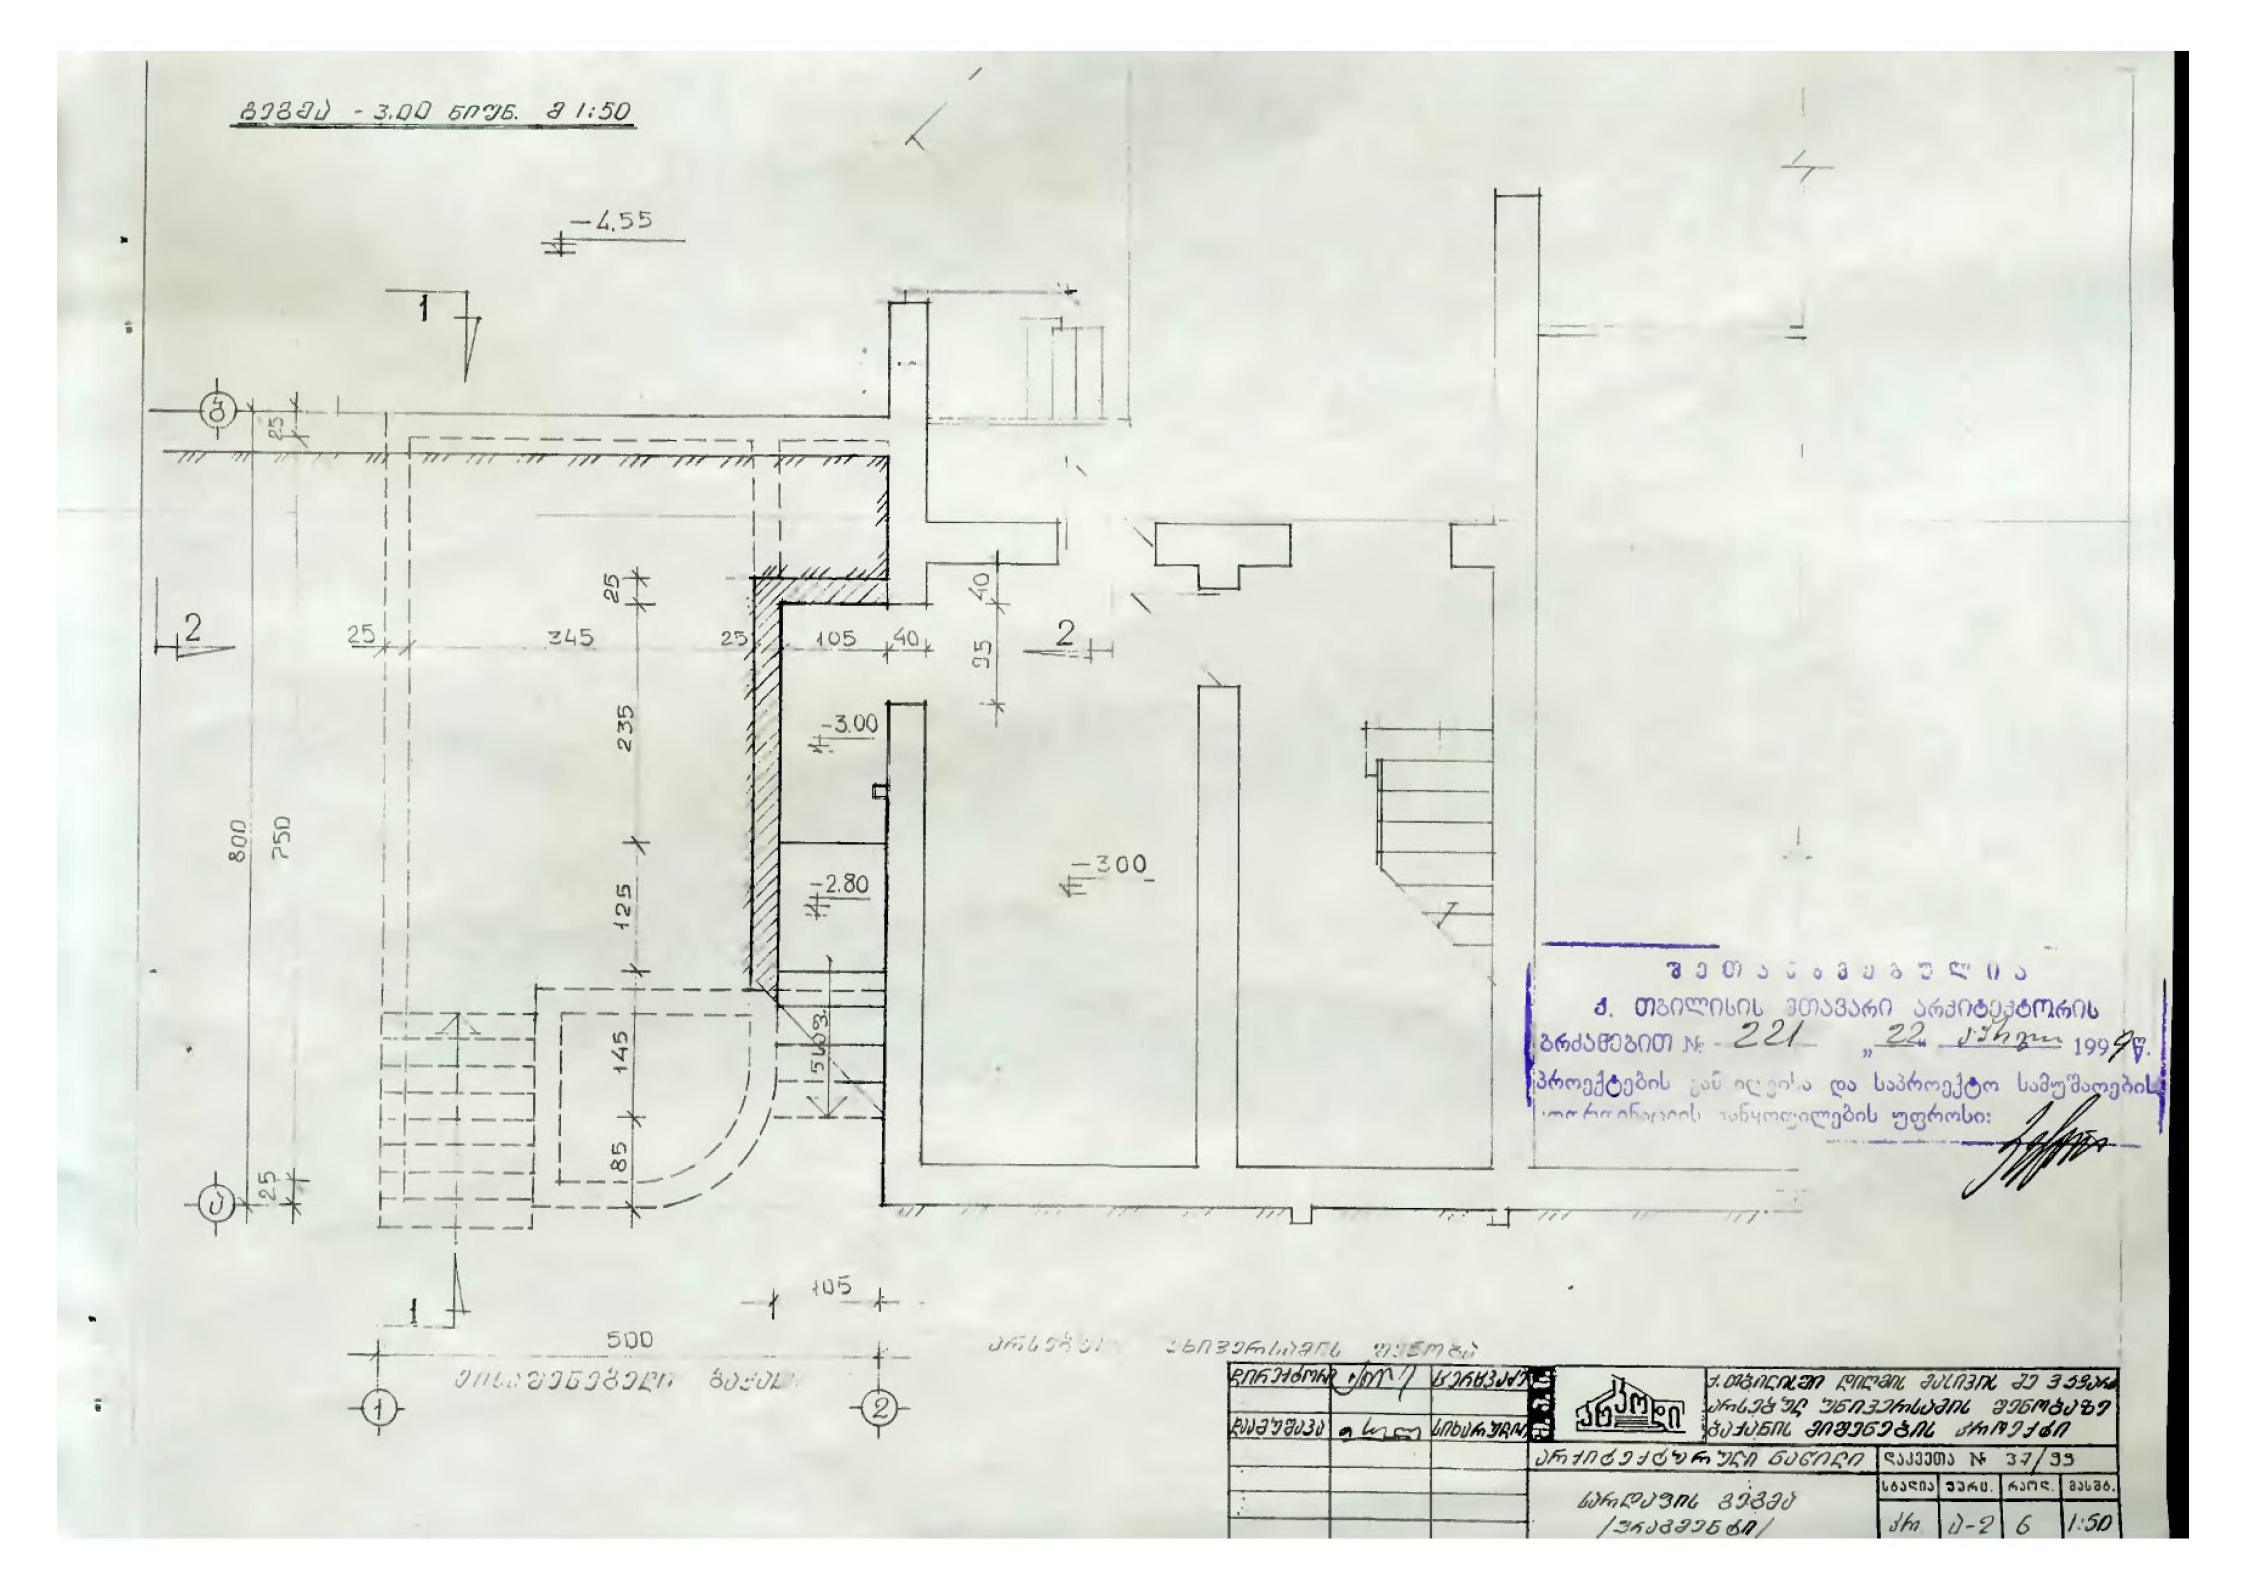

შ ე თ ა ნ ხ მ ე ბ უ ლ ი ა
ქ. თბილისის მთავარი არქიტექტორის
ბრძანებით № - 221 „22“ ივნისი 1994წ.
პროექტების გან იღებია და საპროექტო სამუშაოების
ოპერატიული ხანყოფილების უფროსი:

					არქიტექტურული ნაწილი	დაკვეთა № 37/95	
						პრ.	ა-2	6	1:50

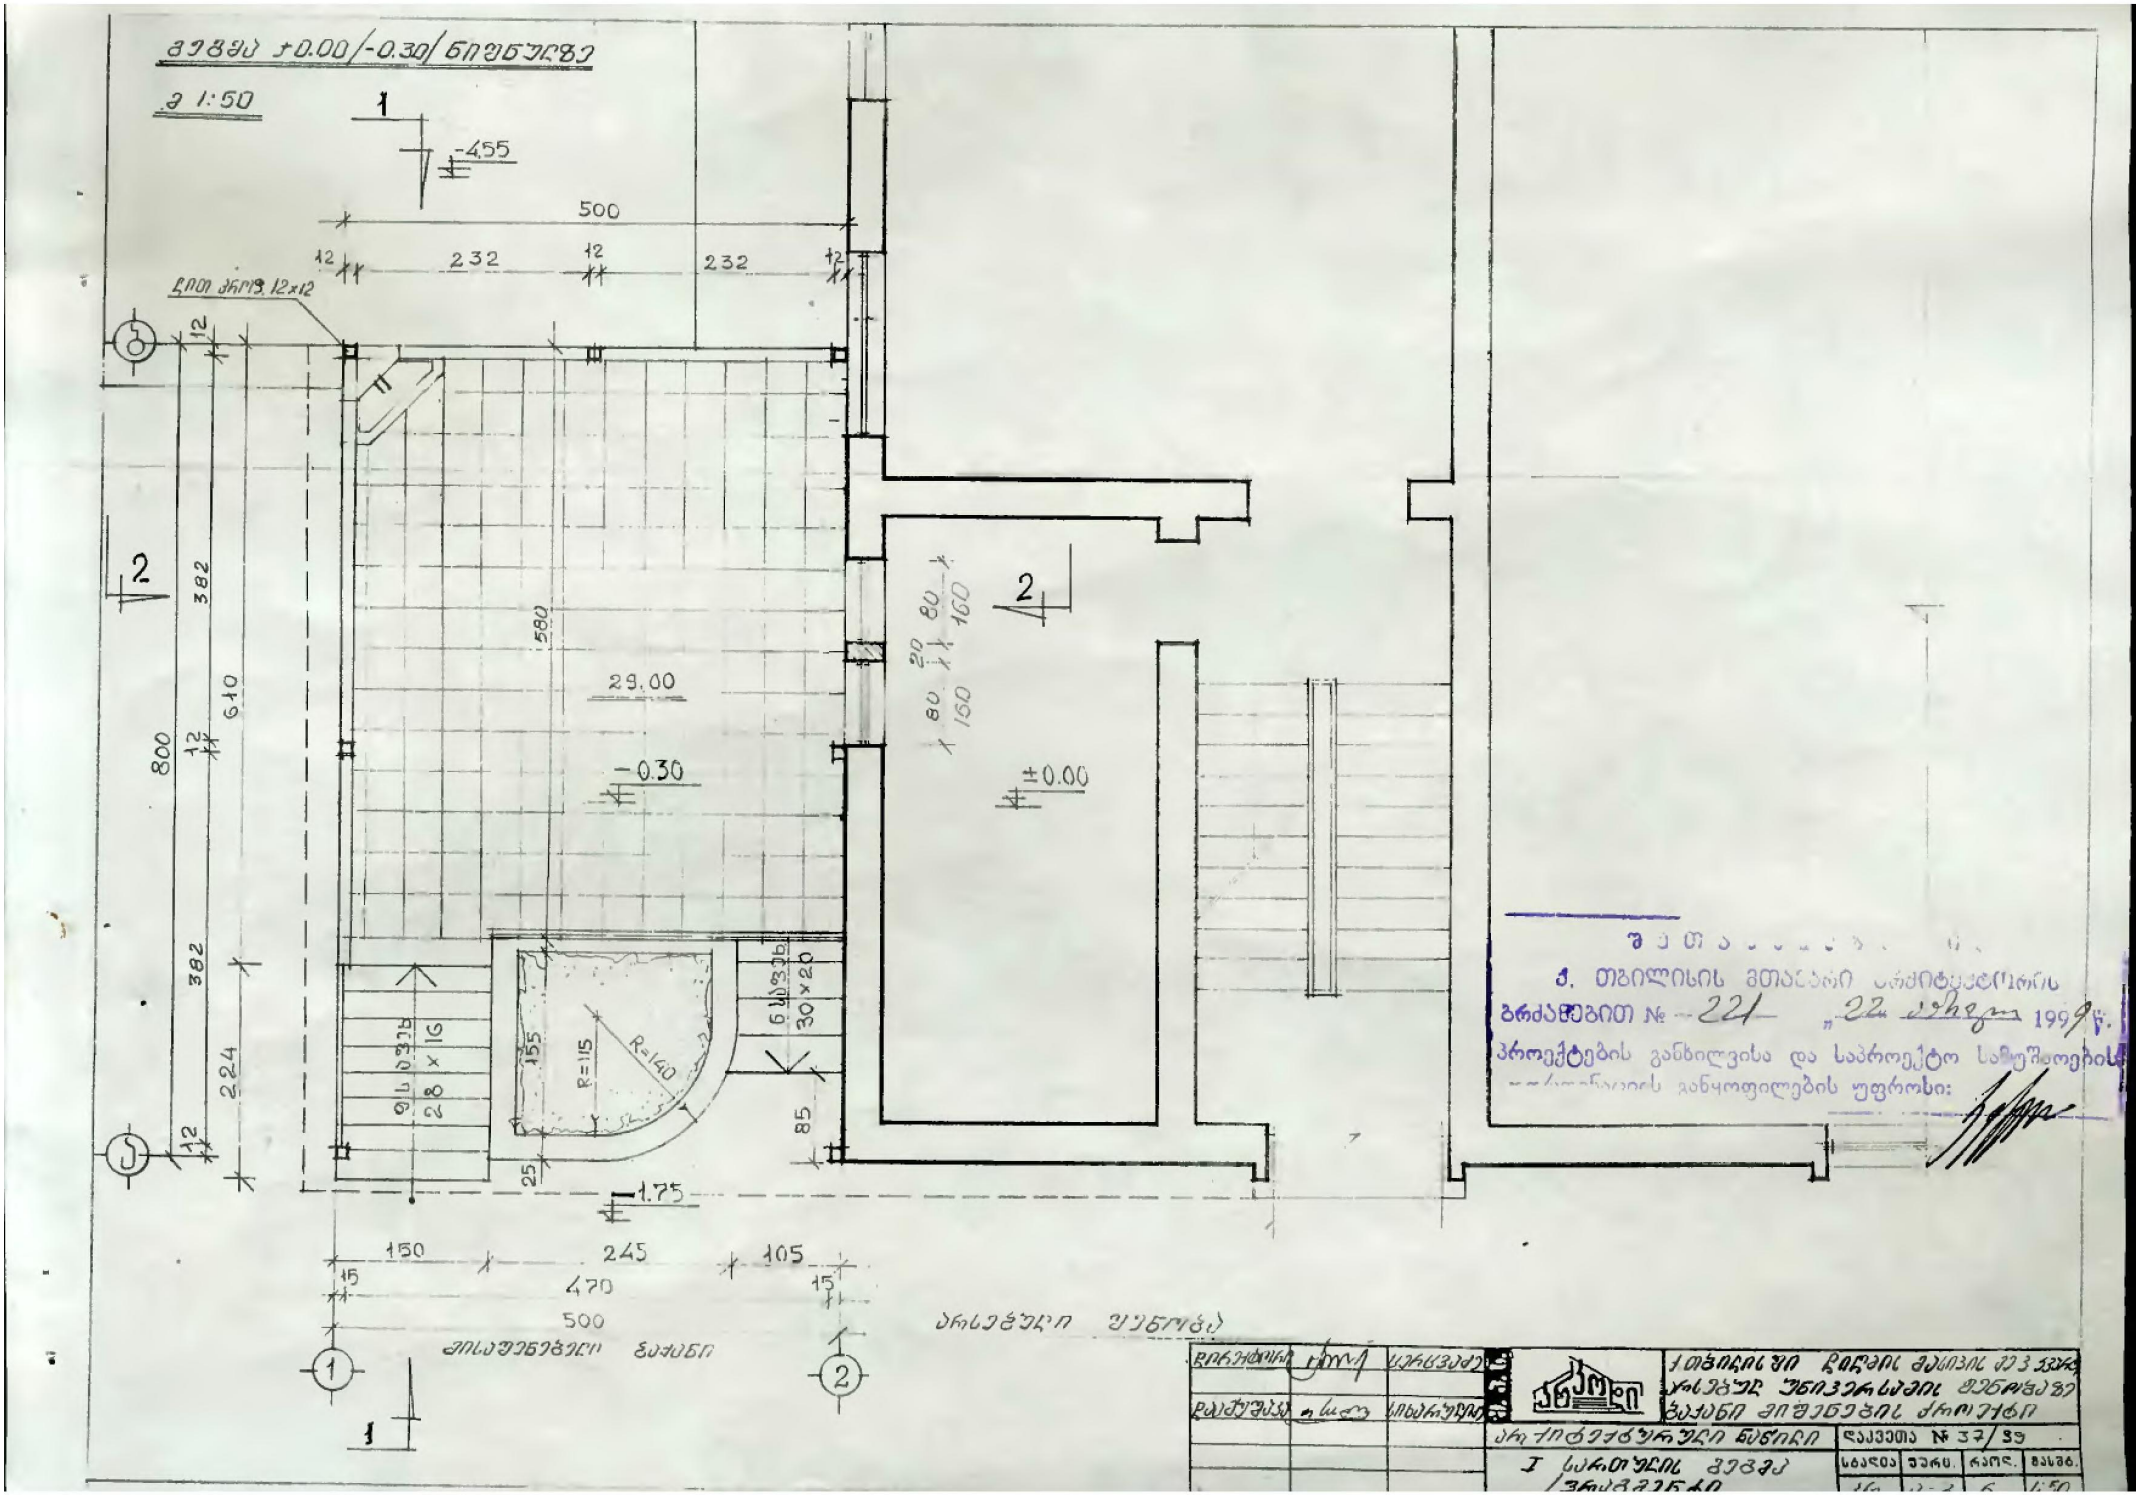














ჭრილი 1-1 მ 1:50

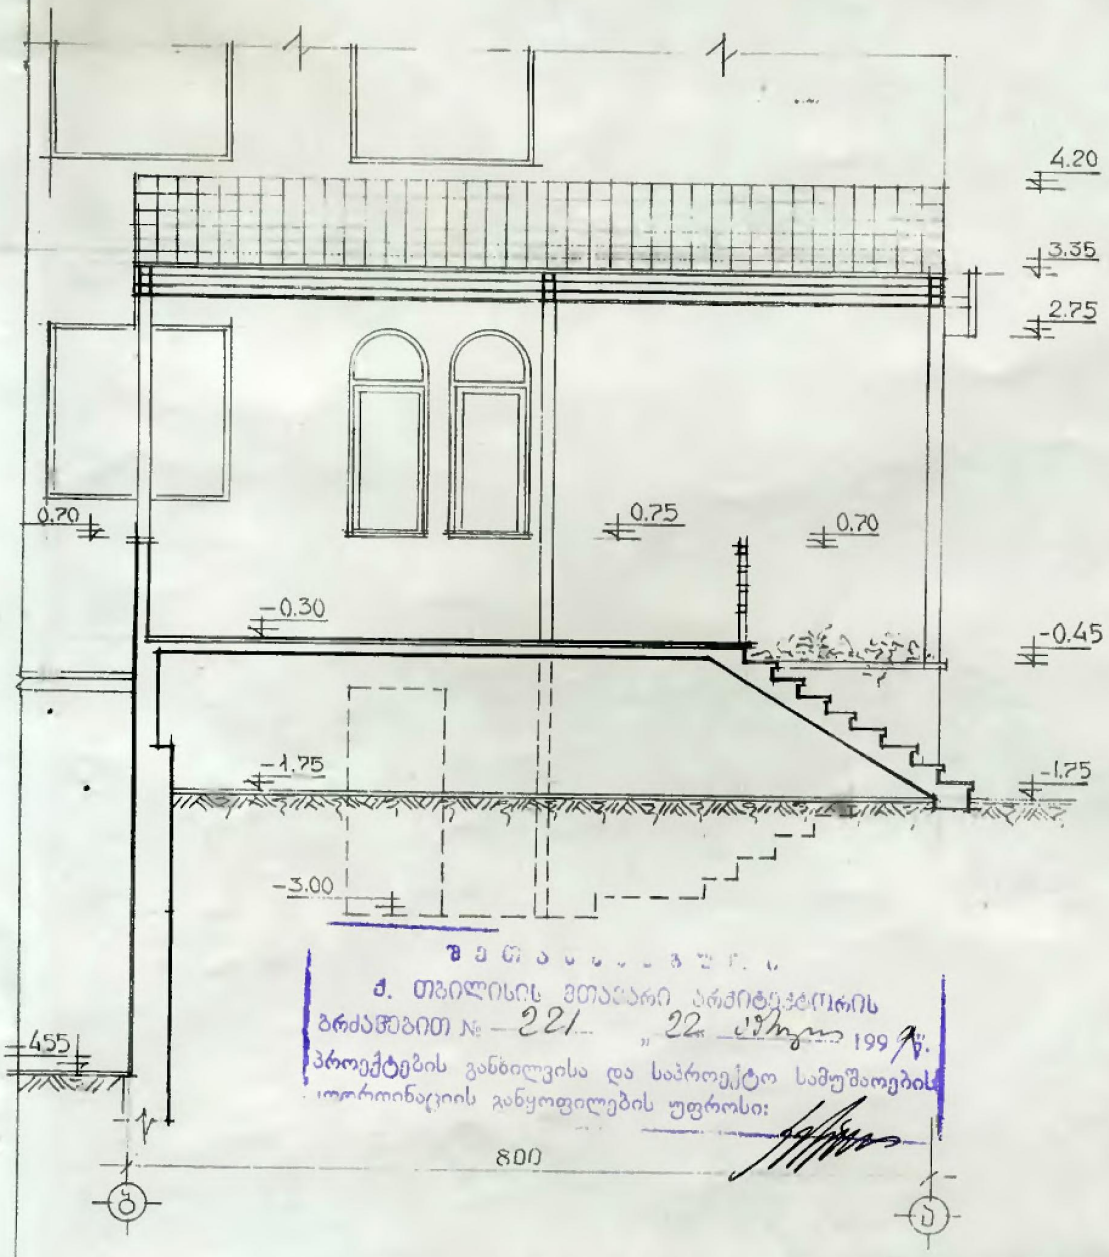


ჭრილი 2-2 მ 1:50

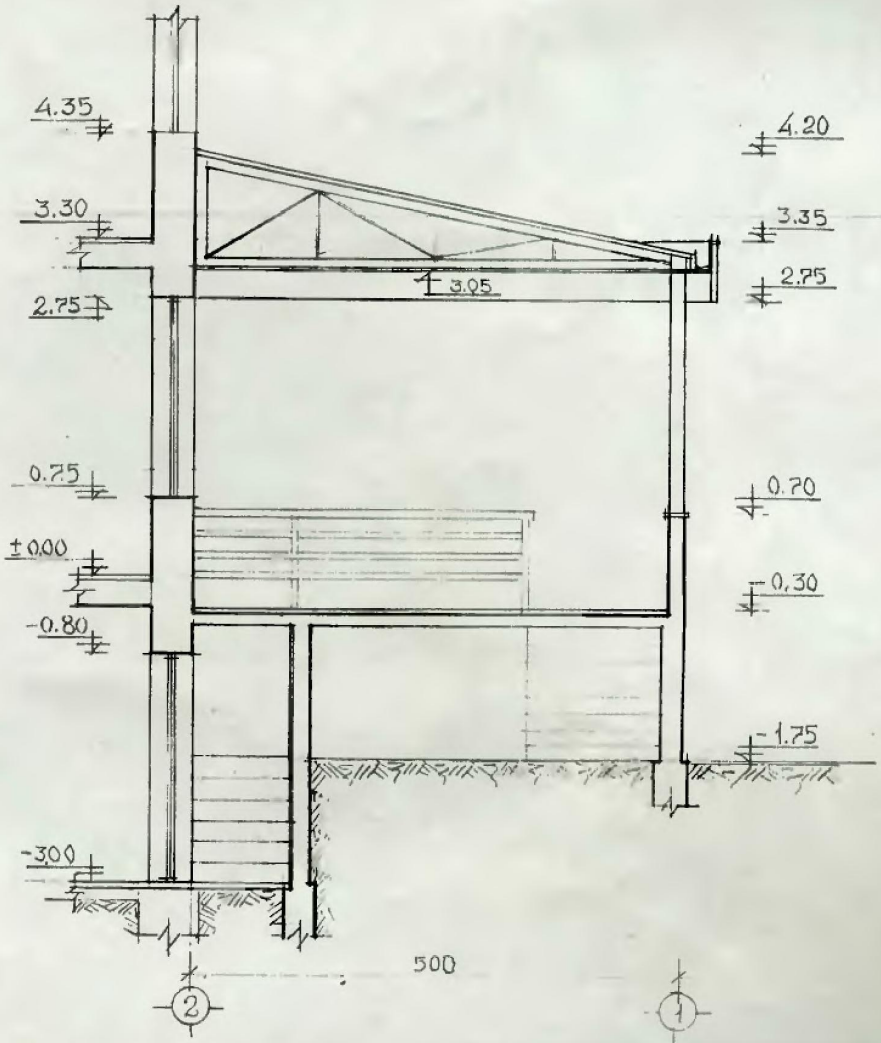

ქ. თბილისის მთავარი არქიტექტორის
ბრძანებით № 221 „ 22 “ აპრილი 199 7წ.
პროექტების განხილვისა და საპროექტო სამუშაოების
კოორდინაციის განყოფილების უფროსი:

ქ. თბილისში დიღომის მასივის მე-3 კვარტალში არსებ. უნივერმაღის მშენებლობა ზუ-ის მიმდებარე ტერიტორიის კეთილმოწყობა							
არქიტექტურული ნაწილი							
ჭრილი 1-1 ; ჭრილი 2-2							
პროექტი № 37/99							
სტადია	ფურც.	რაოდ.	მასშტ.				
პ	ა-4	6	1:50				


ფასადი მიჯნაძის ქ. მხრიდან მ 1:50

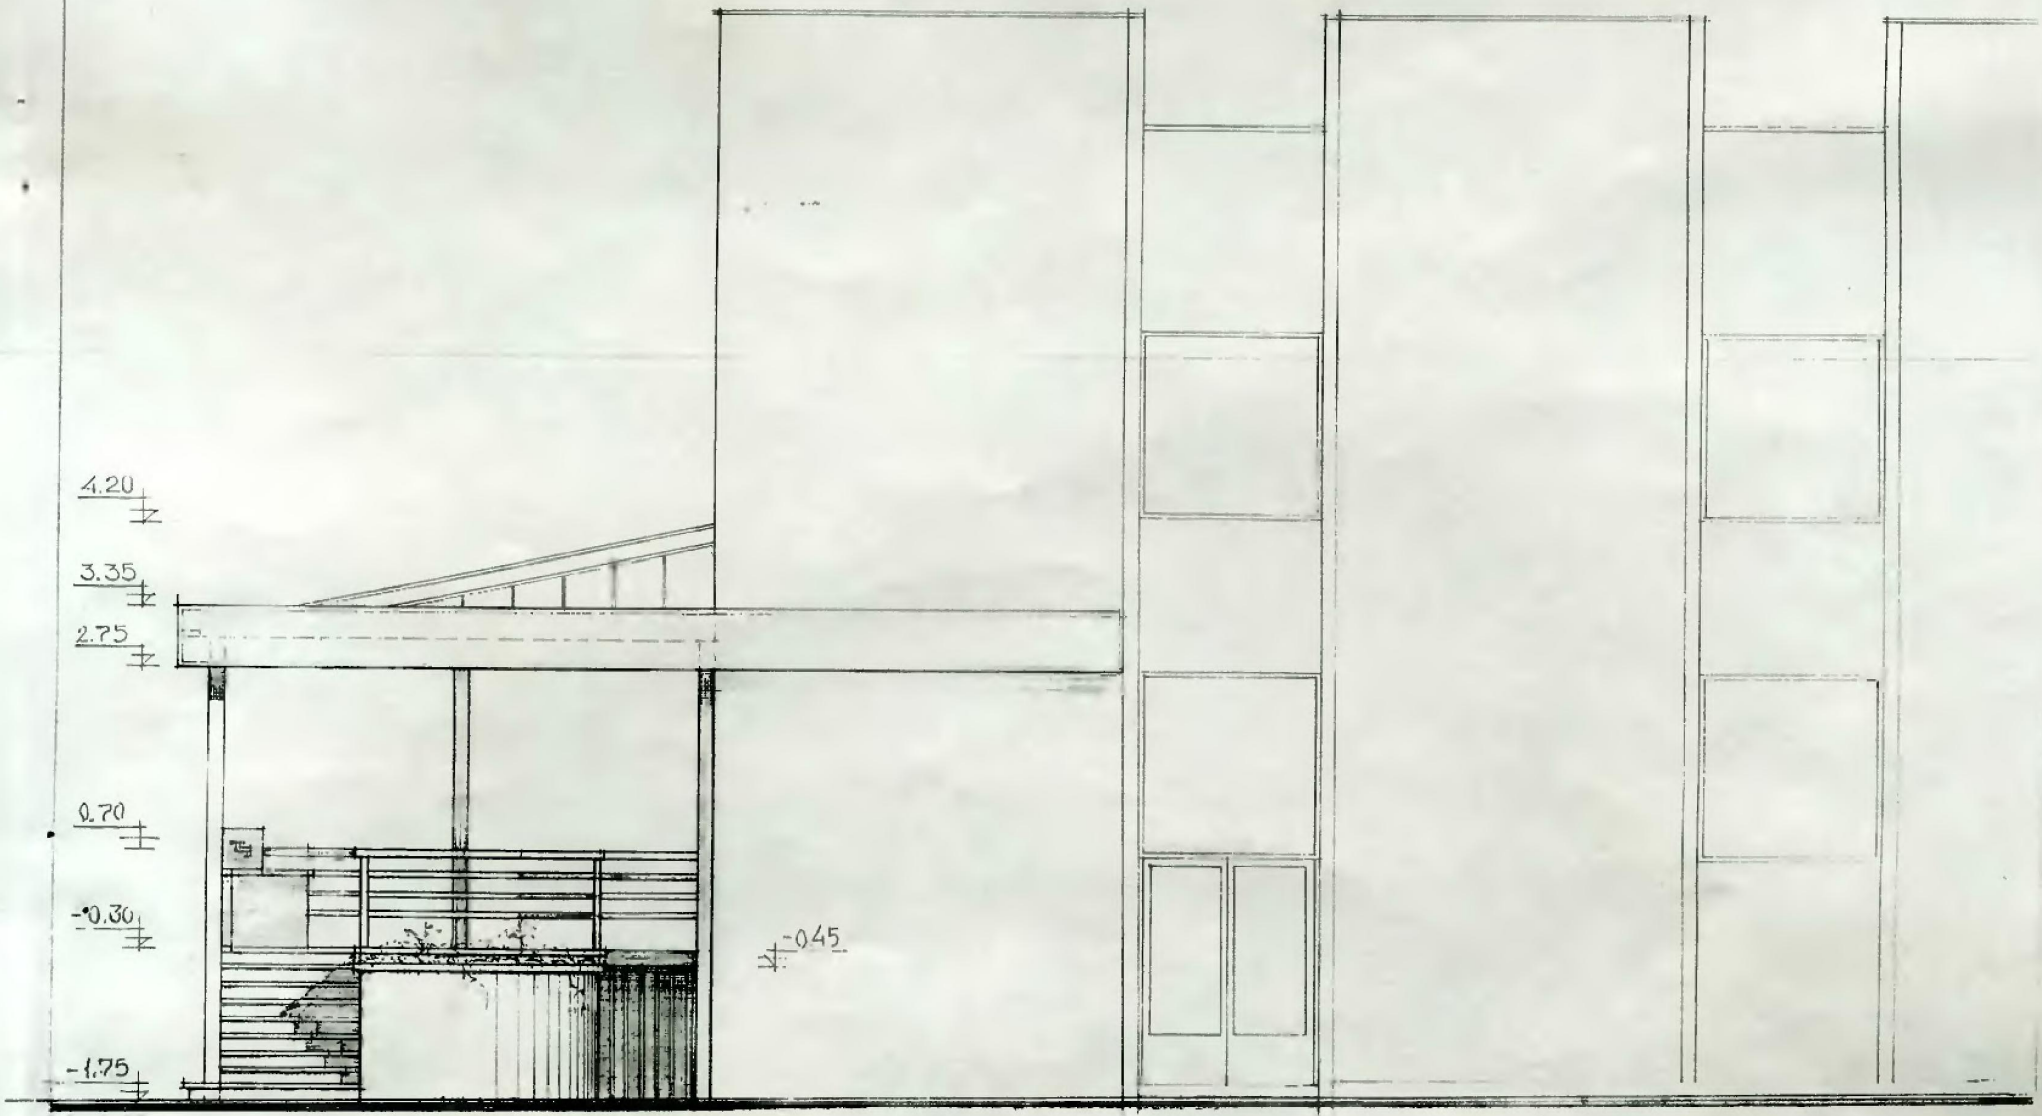

500

ქ. თბილისის მთავარი არქიტექტორის
ბრძანებით №- 221 „22 აპრილი 99 წ.
პროექტების განხილვისა და საპროექტო [illegible]
კოორდინაციის განყოფილების უფროსი:

გამგეობის	[illegible]	[illegible]	არქიტექტურული ნაწილი	დაკვეთა № 37/99
			ფასადი მიჯნაძის ქ. მხრიდან	ს.ბ.ნ.ი.ა. ძ.ხ. / ფ.ნ.ი.ა. კ-5 / რაოდ. 6 / მასშტ. 1:50

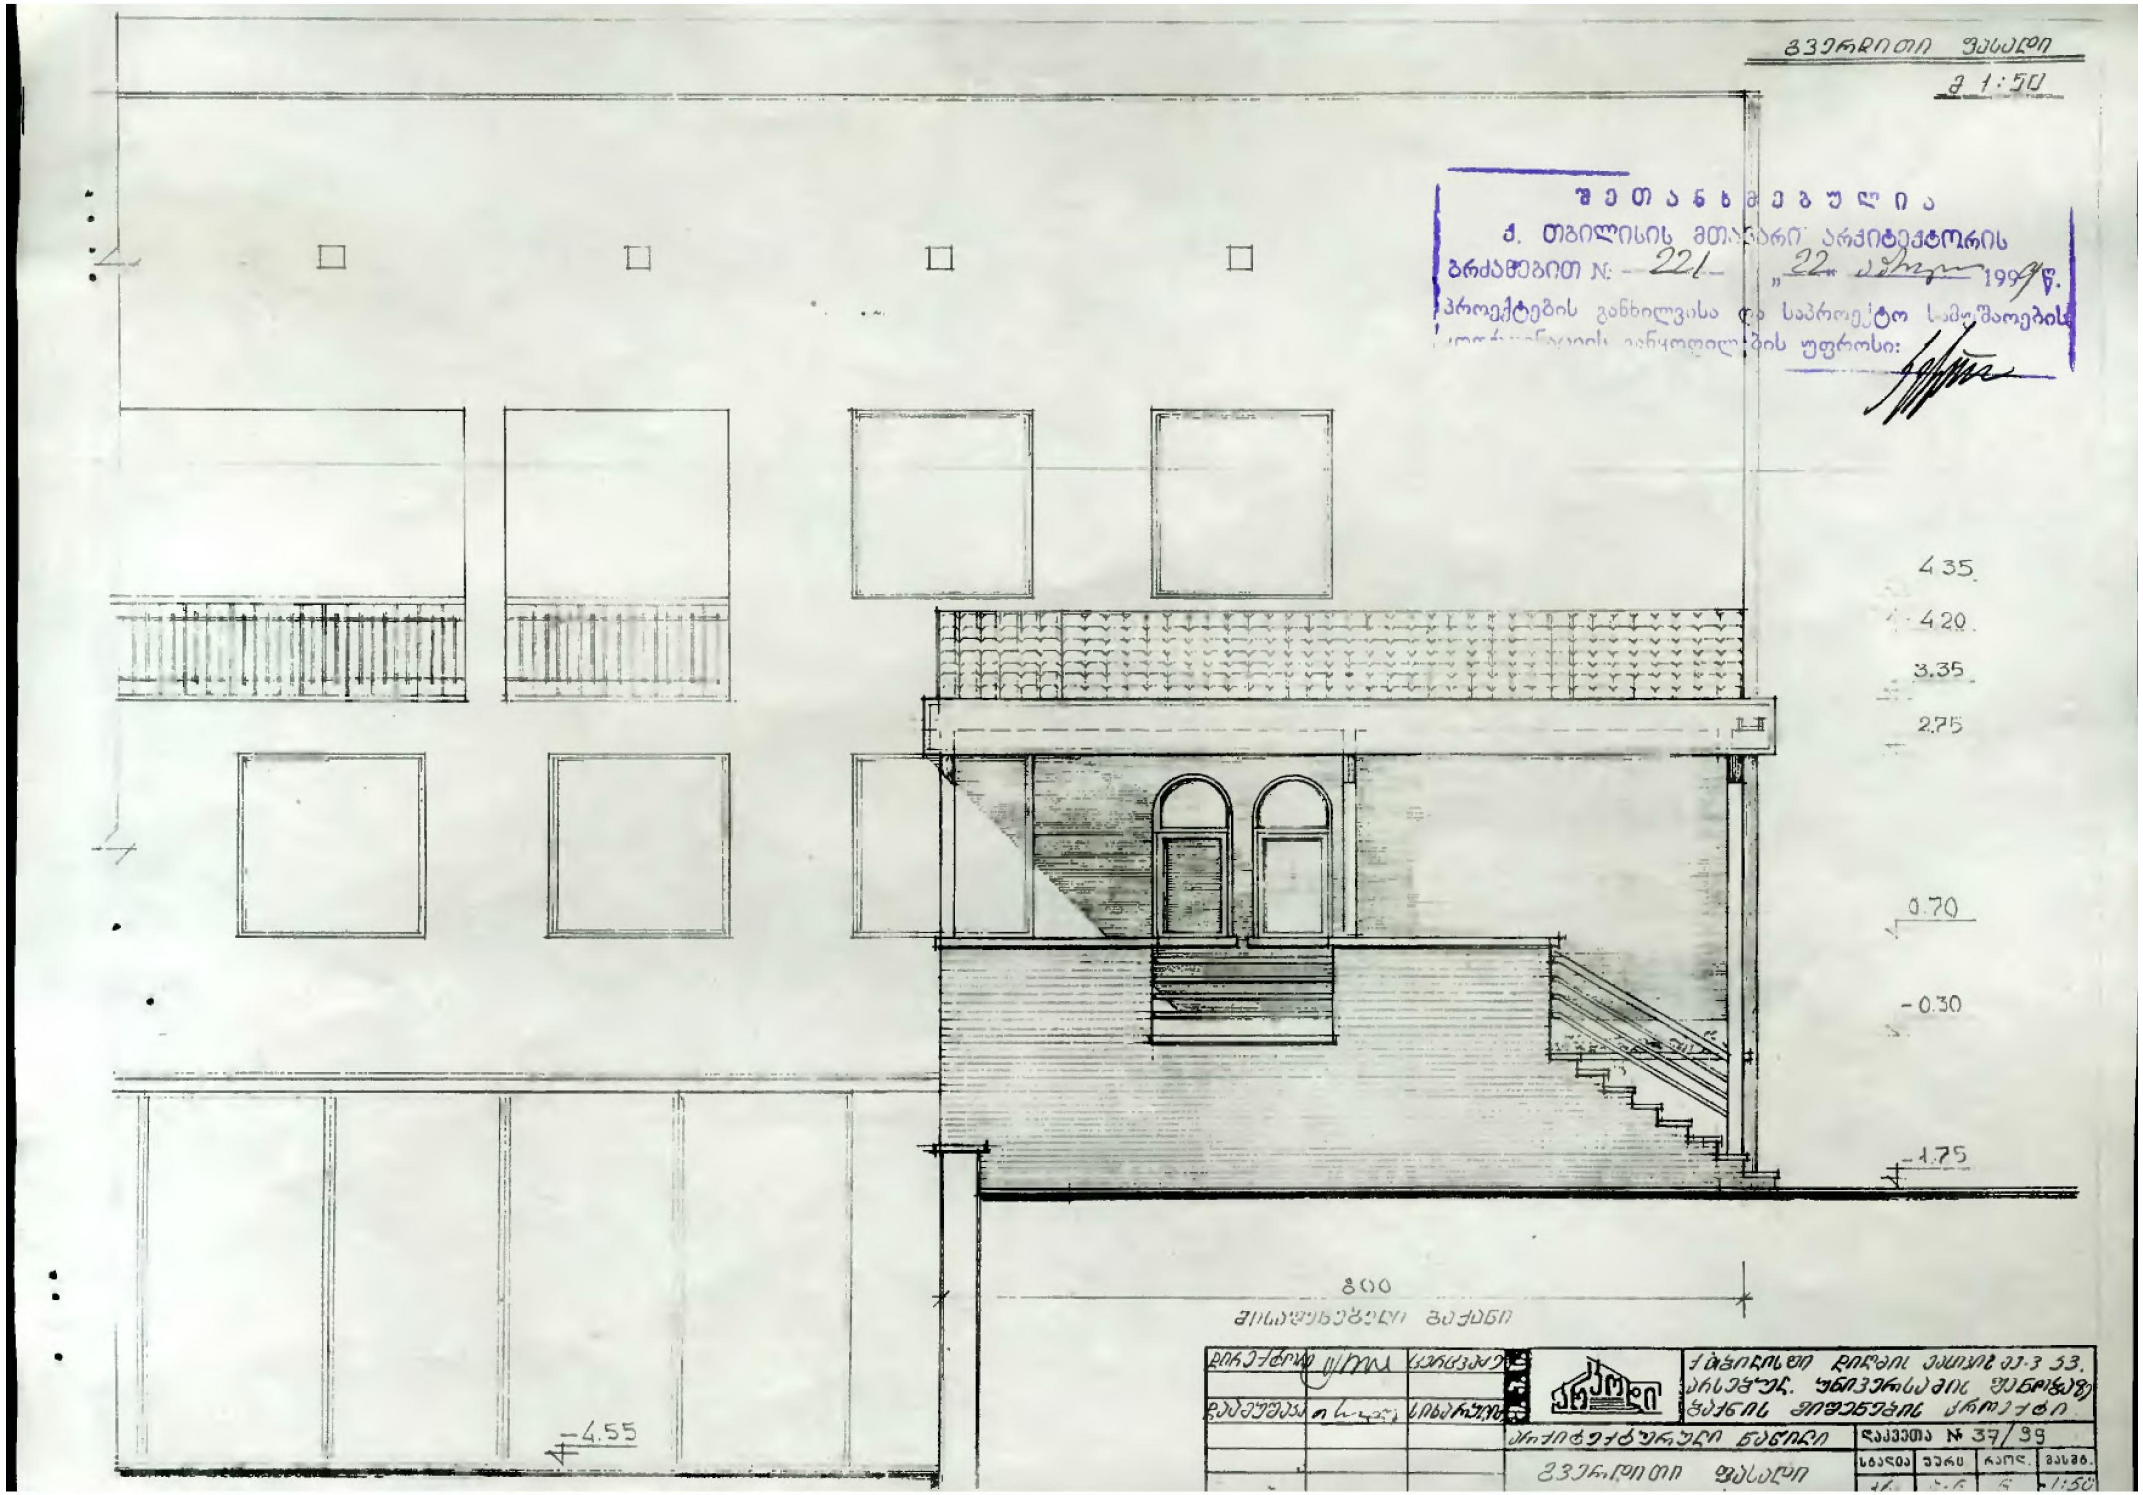
გვერდითი ფასადი
მ 1:50
შეთანხმებულია
ქ. თბილისის მთავარი არქიტექტორის
ბრძანებით N: 221 „22" აპრილი 1999წ.
პროექტების განხილვასა და საპროექტო სამუშაოების
4.35
4.20
3.35
2.75
0.70
-0.30
-1.75
-4.55
800
შესასვლელი ბაქანი
არსებულ. უნივერსალის შენობაზე
ბაქანის შეშენების პროექტი
არქიტექტურული ნაწილი
გვერდითი ფასადი
სტადია
ფურც
რაოდ.
მასშტ.
1:50

სახელმწიფო სარეგისტრაციო კოდი №250.013.003.166
ფორმა იუსტიციის სამინისტროს მიერ შეტანილია ნორმატიული აქტების სახელმწიფო რეესტრში

საკადასტრო რუკა

მასშტაბი: 1:500

მიწის ნაკვეთი:

სარეგისტრაციო № 10995/2000

საკადასტრო №

1	13	3	23/23
ზონა თბილისი	სექტორი დიდუბე	კვარტალი	ნაკეთი


მისამართი: დიღმის მასივი, III კვარტალი

თარიღი: 24.11.2000წ. ფართობი: 3380 კვ.მ.

მოსარგებლე: ს/ს „მამული“ და სახელმწიფო

საქართველოს მიწის მართვის
სახელმწიფო დეპარტამენტი
რეგისტრატურა №1

კ.შენგელია
სახელმწიფო რეგისტრატორი

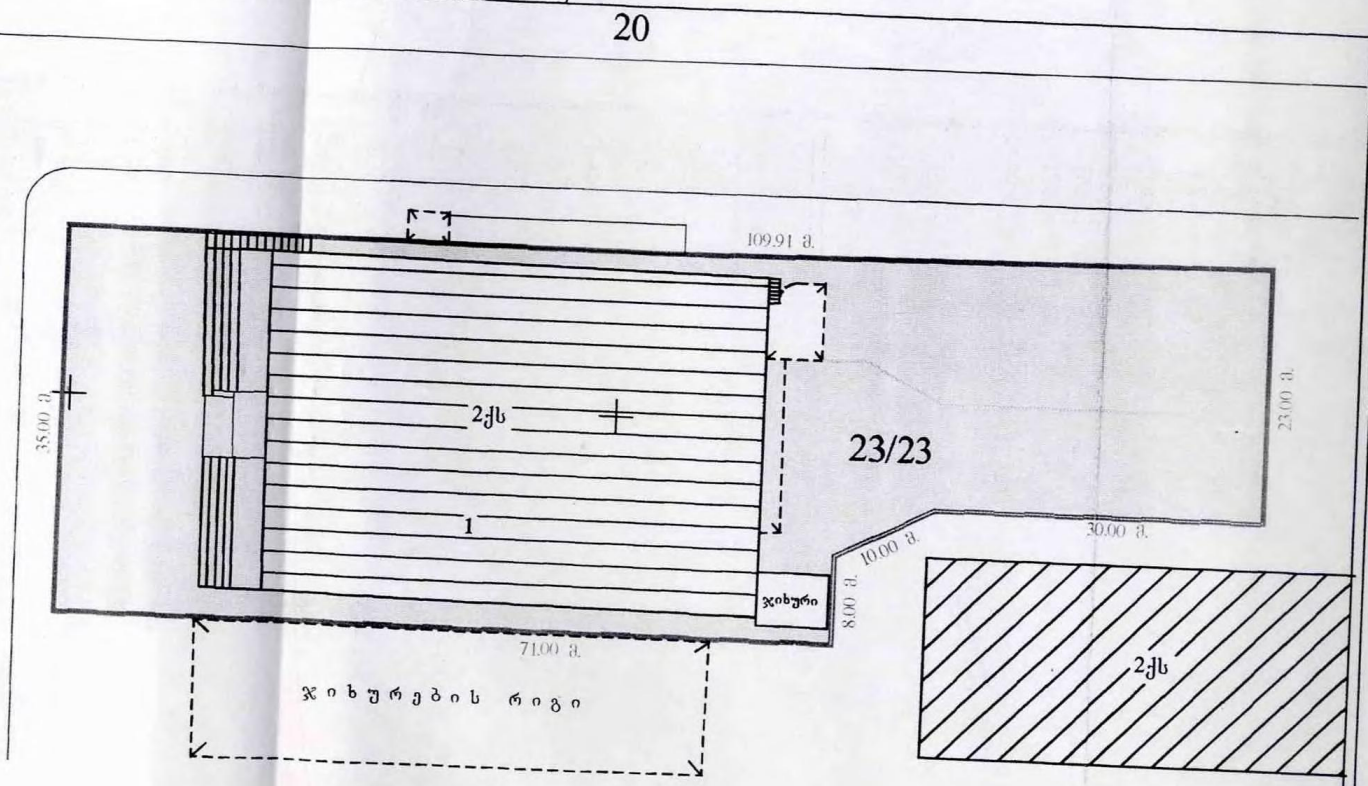

№2703-2000

-1150

+3100

- მიწის ნაკვეთის საკადასტრო საზღვარი
- არასაცხოვრებელი შენობა
- საცხოვრებელი შენობა
- უფლების დამადასტურებელი საბუთის გარეშე არსებული შენობა-ნაგებობა
- შენებადი ნაგებობა
- 1 შენობის ნომერი
- ფარდული
- სატრანსფორმატორო ჯიხურები და ელექტრო ქვესადგურები
- სერვიტუტი
- რეზერვუარი
- ბორდიური
- ღობე
- ქედელი
- რკინიგზა
- მაღალი ძაბვის ელექტრო გადამცემი ნაზი
- ხეები
- სამეთვალყურეო ჭები