


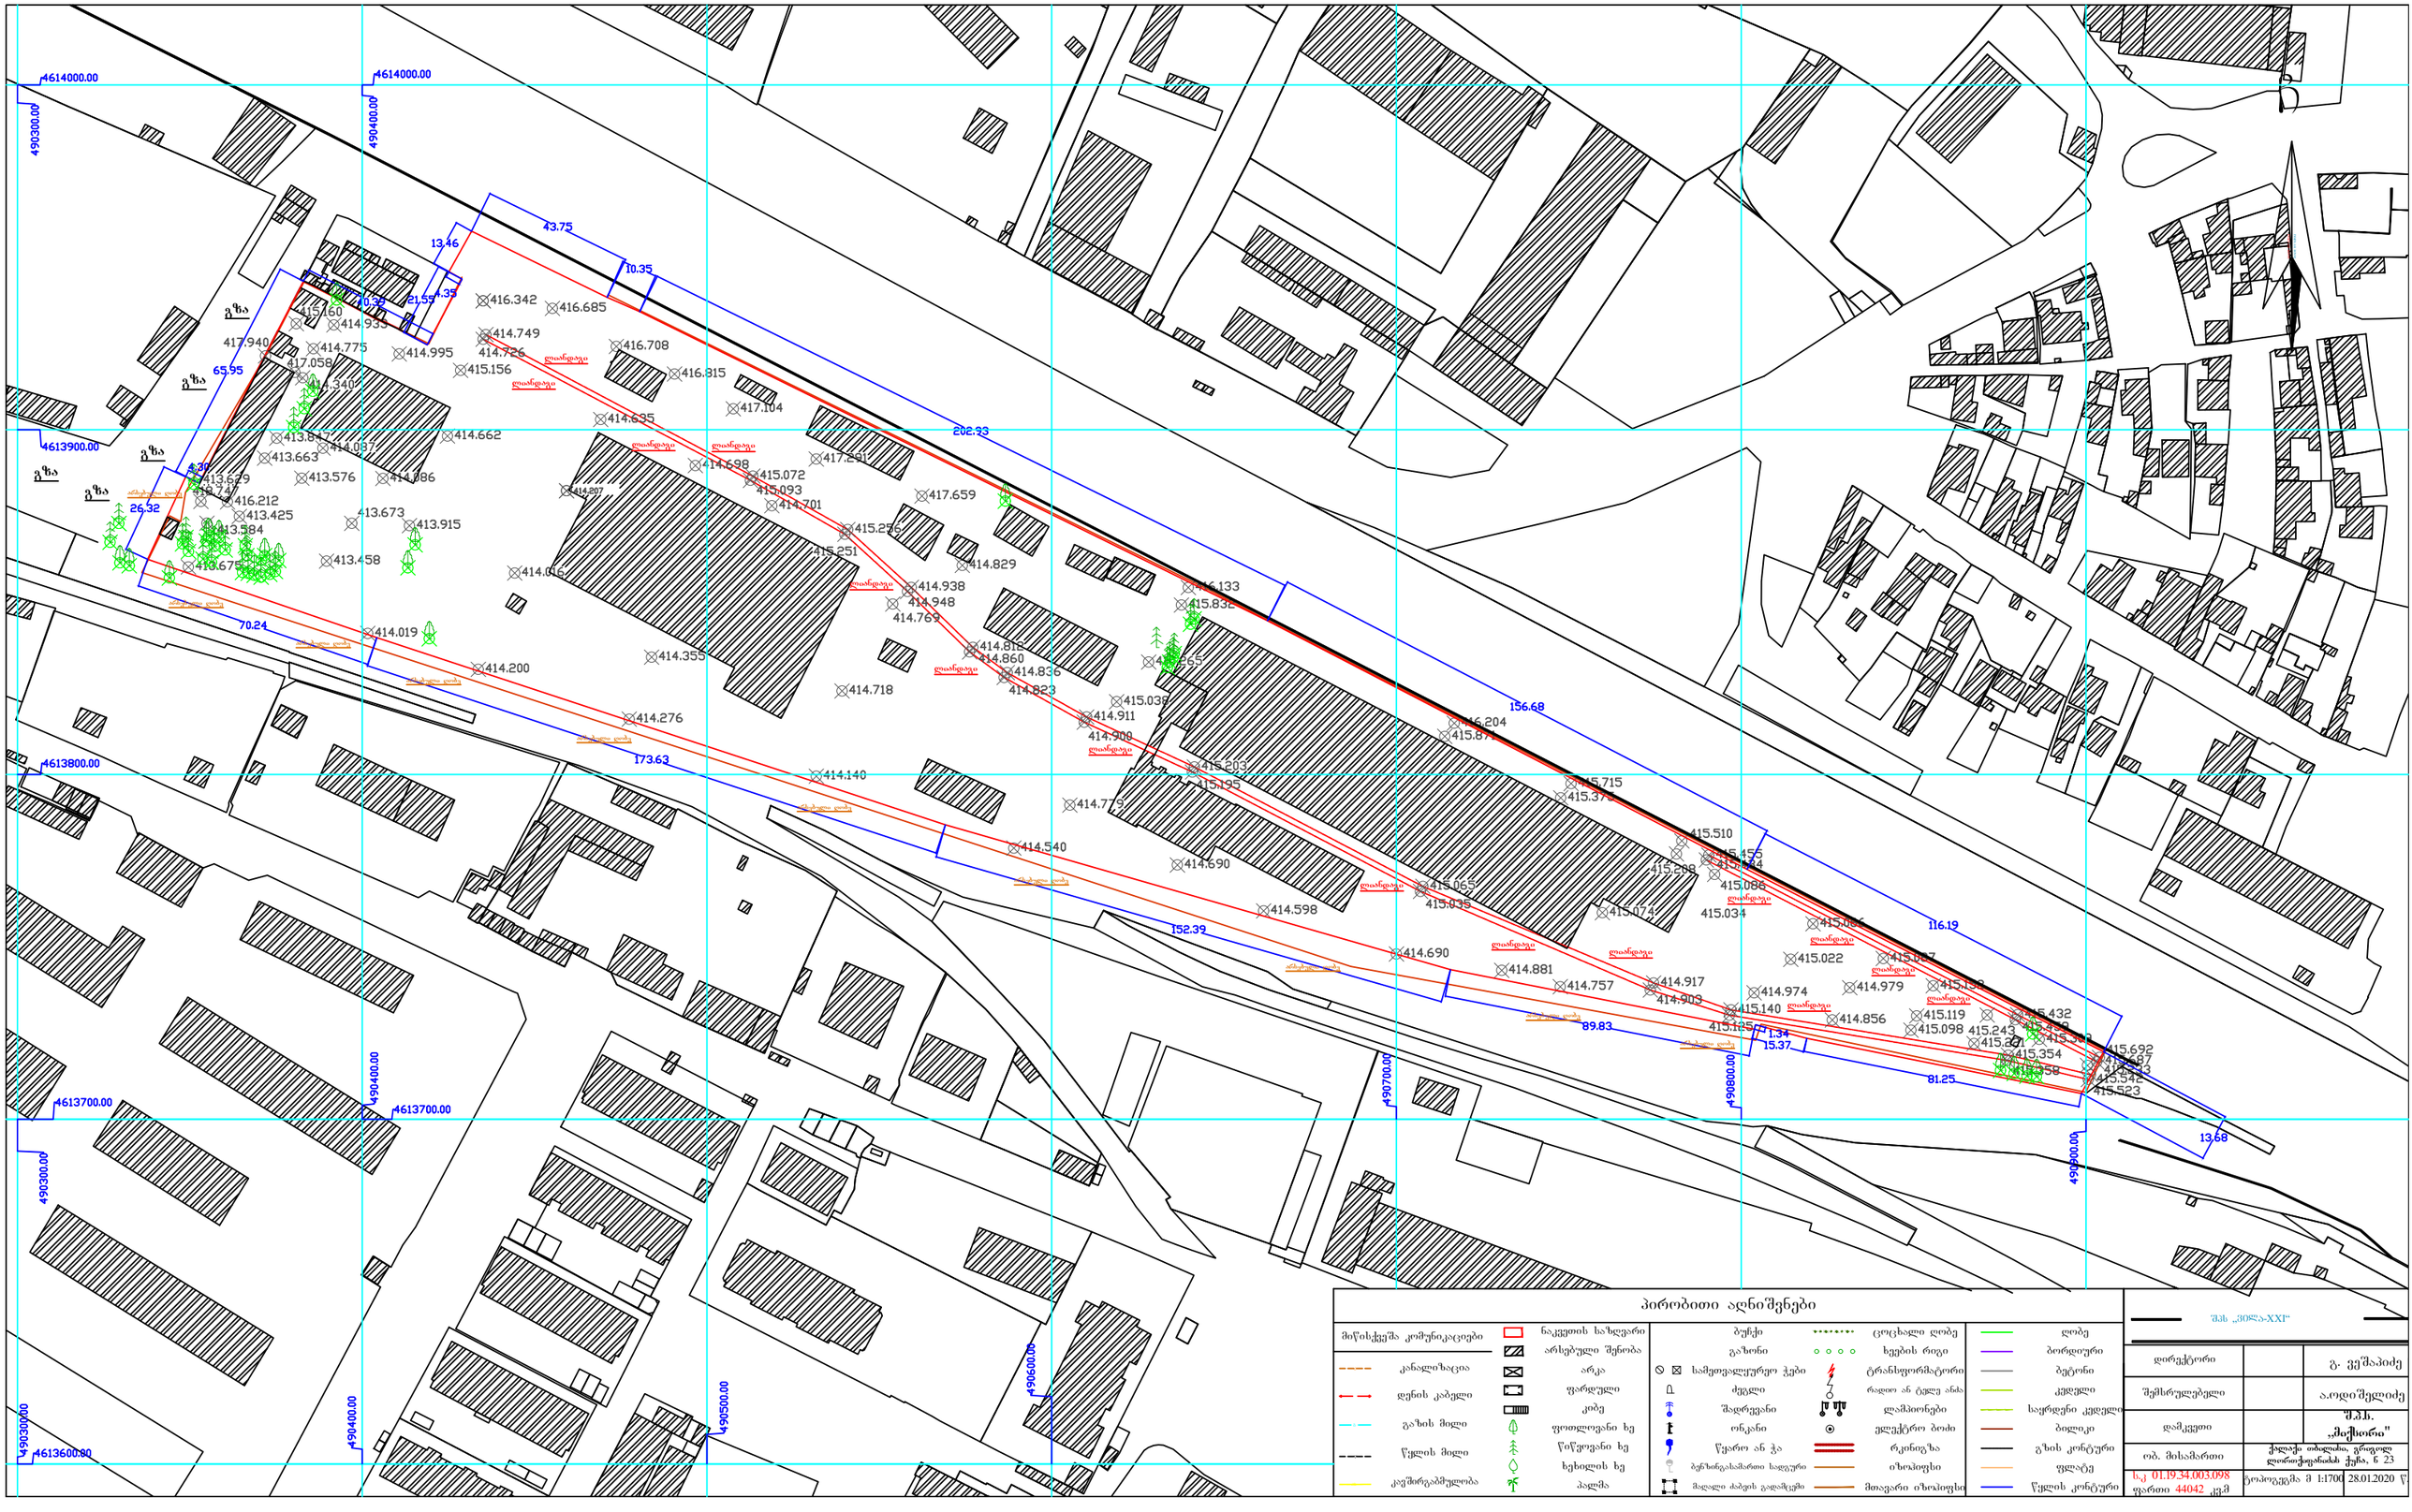

GSPublisherVersion 0.6.100.100

CMADE BY KIRKI MADE BY KIRKI

პირობითი აღნიშვნები

ლამპიონები

სამეთვალყურეო ჭები

წიწვოვანი ხე

ფარდული

ბუჩქი

ელექტრო ბოძი ბილიკი

ღობე
ბორდიური
ბეტონი
კედელი

არსებული შენობა

ფოთლოვანი ხე

kg

w

კ კანალიზაცია

დენის კაბელი

წყლის მილი

კავშირგაბმულობა

გაზის მილი

arka

გზის კონტური
ფლატე

კიბე

წყლის კონტური

რკინიგზა

საყრდენი კედელი

xexilis xe
პალმა

izohifsi
მთავარი izohifsi

ონკანი

მაღალი ძაბვის გადამცემი

გაზონი

ბენზინგასამართი სადგური

რადიო ან ტელე ანძა

წყარო ან ჭა

Zegli

ტრანსფორმატორი

შადრევანი
g

მიწისქვეშა კომუნიკაციები ნაკვეთის საზღვარი ცოცხალი ღობე
ხეების რიგი

S.p.s.

,,მიქსორი" დამკვეთი

გ. ვეშაპიძე

28.01.2020 w.

შემსრულებელი

დირექტორი ობ. მისამართი'

ქალაქი თბილისი, გრიგოლ
ლორთქიფანიძის ქუჩა, ნ 23

შპს `ვილა-XXI~

ტოპოგეგმა მ 1:1700 ს.kO01.19.34.003.098 ფართი 44042 კვ.მ

ა.ოდიშელიძე

ლიანდაგი

ლიანდაგი

ლიანდაგი ლიანდაგი

ლიანდაგი

ლიანდაგი

ლიანდაგი

ლიანდაგი

ლიანდაგი ლიანდაგი

ლიანდაგი ლიანდაგი

ლიანდაგი

ლიანდაგი

ლიანდაგი

არსებული ღობე არსებული ღობე არსებული ღობე
არსებული ღობე

არსებული ღობე

არსებული ღობე

არსებული ღობე

არსებული ღობე არსებული ღობე

არსებული ღობე გზა

გზა

გზა

გზა

გზა

GSPublisherVersion 0.3.100.100

დირექტორი მეგი დევაძე

არქიტექტორი ნიკო გაფრინდაშვილი

პროექტი ფურცელი ფურცლები თარიღი

ქალაქი თბილისი, გ. ლორთქიფანიძის ქ. #23

შ.პ.ს ფორტის გრუპი მასშტაბი

მისამართი ი. ხვიჩიას #32

საკონტაქტო ინფორმაცია

info@fortis.ge
599 44 56 44

ფორტის გრუპი

- - - - - - - - - - - - - - - 2020 w.

დამკვეთი შპს "მიქსორი"

68.7 m2

8.3 m2

a

a

g

g

1

1
2

2
3

3
4

4
5

5

43.78 10.35

20.941 156.85 16.92

13.68

81.25 15.371

1.35

89.31

152.40

173.64

26.320

4.29

65.957

40.387

21.549

4.351

13.457

24.250 5.975 6.960 6.540 4.75

10.30 3.925 6.375

24.250 5.975 6.960 6.540 4.75
10.30 3.925 6.375

4.20

24.60 42.720

0.250 1.20 6.520 17.980
0.80 0.80

0.20
1.625 5.950 2.725

9450 10

1.60 10.750

42.754

286.423

21.563

139.473

8.305

4.150

30.403

39.40

19.70 103.90

0.9

4.350

14.50

12.00

28.40

9.00 1.0

1.0

2.80

0.9

0.9

0.2 0.2 0.9

1.0

-0.150

+3.70

-0.150
-0.150

+413.629

+413.629

+413.629

27.6 m2

საკდასტრო საზღვარი

გზის წარმოსახვითი შუა ხაზი

გზის წარმოსახვითი შუა ხაზი

მისაწვდომი სვლაგეზის მანძილი 60 მ

მისაწვდომი სვლაგეზის მანძილი 27.6 მ

ტერიტორიაზე შასვლელი

415.687

415.692

415.542
415.523

415.233

415.309
415.354
415.358

415.459

415.432
415.243
415.221

415.098

415.119

415.152

415.087

415.066

415.086

415.434

415.455

415.034

415.022

414.979

414.856

414.974
415.140
415.125

414.903

414.917

415.208

415.510

415.715
415.375

416.204
415.871

415.832

416.133

415.265

415.038
414.911
414.900

415.203
415.195

415.065
415.035

414.757

415.074

414.881

414.690

414.598

414.690

414.779

414.540

414.140

414.718

414.769

414.829

414.823

414.836

414.812
414.860

414.938
414.948

415.256

415.251

414.701

415.093

415.072

414.698

414.635

414.016

414.355

414.276

414.200

414.019

413.915

414.662

415.156

414.726

414.749

416.342 416.685

416.708

416.815

417.104

417.291

417.659

414.995

414.933

414.340

413.847

413.425

413.629

413.675

415.160

414.775

413.663
413.576

414.087

414.086

413.673

413.458

413.584

CMADE BY KIRKI MADE BY KIRKI

პირობითი აღნიშვნები

ლამპიონები

სამეთვალყურეო ჭები

წიწვოვანი ხე

ფარდული

ბუჩქი

ელექტრო ბოძი ბილიკი

ღობე
ბორდიური
ბეტონი
კედელი

არსებული შენობა

ფოთლოვანი ხე

kg

w

k

კანალიზაცია

დენის კაბელი

წყლის მილი

კავშირგაბმულობა

გაზის მილი

arka

გზის კონტური
ფლატე

კიბე

წყლის კონტური

რკინიგზა

საყრდენი კედელი

xexilis xe

პალმა

izohifsi
მთავარი izohifsi

ონკანი

მაღალი ძაბვის გადამცემი

გაზონი

ბენზინგასამართი სადგური

რადიო ან ტელე ანძა

წყარო ან ჭა

Zegli

ტრანსფორმატორი

შადრევანი

g

მიწისქვეშა კომუნიკაციები ნაკვეთის საზღვარი ცოცხალი ღობე
ხეების რიგი

S.p.s.
,,miqsori"

დამკვეთი

გ. ვეშაპიძე

28.01.2020 w.

შემსრულებელი

დირექტორი

ობ. მისამართი'

ქალაქი თბილისი, გრიგოლ

ლორთქიფანიძის ქუჩა, ნ 23

შპს `ვილა-XXI~

ტოპოგეგმა მ 1:1700

s.kO01.19.34.003.098

ფართი 44042 კვ.მ

ა.ოდიშელიძე

418.747 414.207

417.940

416.212

417.058 ლიანდაგი

ლიანდაგი

ლიანდაგი ლიანდაგი

ლიანდაგი

ლიანდაგი

ლიანდაგი

ლიანდაგი

ლიანდაგი
ლიანდაგი

ლიანდაგი

ლიანდაგი

ლიანდაგი

ლიანდაგი

ლიანდაგი

არსებული ღობე

არსებული ღობე

არსებული ღობე

არსებული ღობე

არსებული ღობე

არსებული ღობე

არსებული ღობე

არსებული ღობე

არსებული ღობე

არსებული ღობე

გზა
გზა

გზა

გზა

გზა

Hmax 30.40/0.4 =76.00

Hmax
103.900/0.4 =259.750

სახურვი გამწვნებით
მისაწვდომი სვლა გეზი

საზფხულო ფართი

საოფისე ფართი - 197.5+115.5=313 მ2
კიბის უჯრედი და ჰოლი - 27.6+8.3=35.9 მ2
შიდა ეზო - 13.9 მ2
საზაფხულო ფართი - 68.7 მ2

1 სართული

2 სართული

68.7 m2

სამხრეთით არსებული საზოგადოებრივი სივრცე

ჩრდილო-აღმოსავლეთით არსებული საზოგადოებრივი სივრცე

სატრანსპორტო ზონა

403.5 1 (ბ) 90 გრადუსიან რუნვა ვტ 2 403.51 (დ) 90 გრადუსიან ბრუნვა ვტ 4

197.5 m2

+6.90

115.5 m2

b

b

13.9 m2

გენ. გეგმა მ. 1:2000

1:2000

გენ. გეგმა

GSPublisherVersion 0.3.100.100

დირექტორი მეგი დევაძე

არქიტექტორი ნიკო გაფრინდაშვილი

პროექტი ფურცელი ფურცლები თარიღი

ქალაქი თბილისი, გ. ლორთქიფანიძის ქ. #23

შ.პ.ს ფორტის გრუპი მასშტაბი

მისამართი ი. ხვიჩიას #32

საკონტაქტო ინფორმაცია

info@fortis.ge
[redacted]

ფორტის გრუპი

----- ----- ----- 2020 w.

დამკვეთი შპს "მიქსორი"

a

a

g

g

1

1

2

2

3

3

4

4

5

5

26.320

4.299

24.250

5.975

6.960

6.540

4.775

10.300

3.925

6.375

24.250

5.975

6.960

6.540

4.775

10.300
3.925

6.375

4.200

24.600

0.250

1.200

6.520

17.980

0.800

0.800

0.200
1.625

5.950

2.725

9.450

16.500

1.600

10.750

21.563

4.150

30.403

0.900

4.350

14.500

12.000

28.400

9.000

1.100

1.100

2.800

0.900

0.900

0.200

0.200

0.900

1.100

-0.150

+3.700

-0.150

-0.150

+413.629

+413.629

+413.629

გზის წარმოსახვითი შუა ხაზი

მისაწვდომი სვლაგეზის მანძილი 60 მ

მისაწვდომი სვლაგეზის მანძილი 27.6 მ

ტერიტორიაზე შასასვლელი

414.340

413.847

413.425

413.629

413.675

413.663

413.576

414.087

41

413.673

413.458

413.584

418.747 416.212

არსებული ღობე

გზა

სახურავი გამწვანებით
მისაწვდომი სვლა გეზი

საზაფხულო ფართი

68.7 m2

403.5.3.1 (ბ)
90 გრადუსიანი ბრუნვა
ვარიანტი 2

403.5.3.1 (დ)
90 გრადუსიანი ბრუნვა
ვარიანტი 4

+6.900

b

b

გენ. გეგმა მ. 1:2000

1:2000

გენ. გეგმა