გენგეგმა

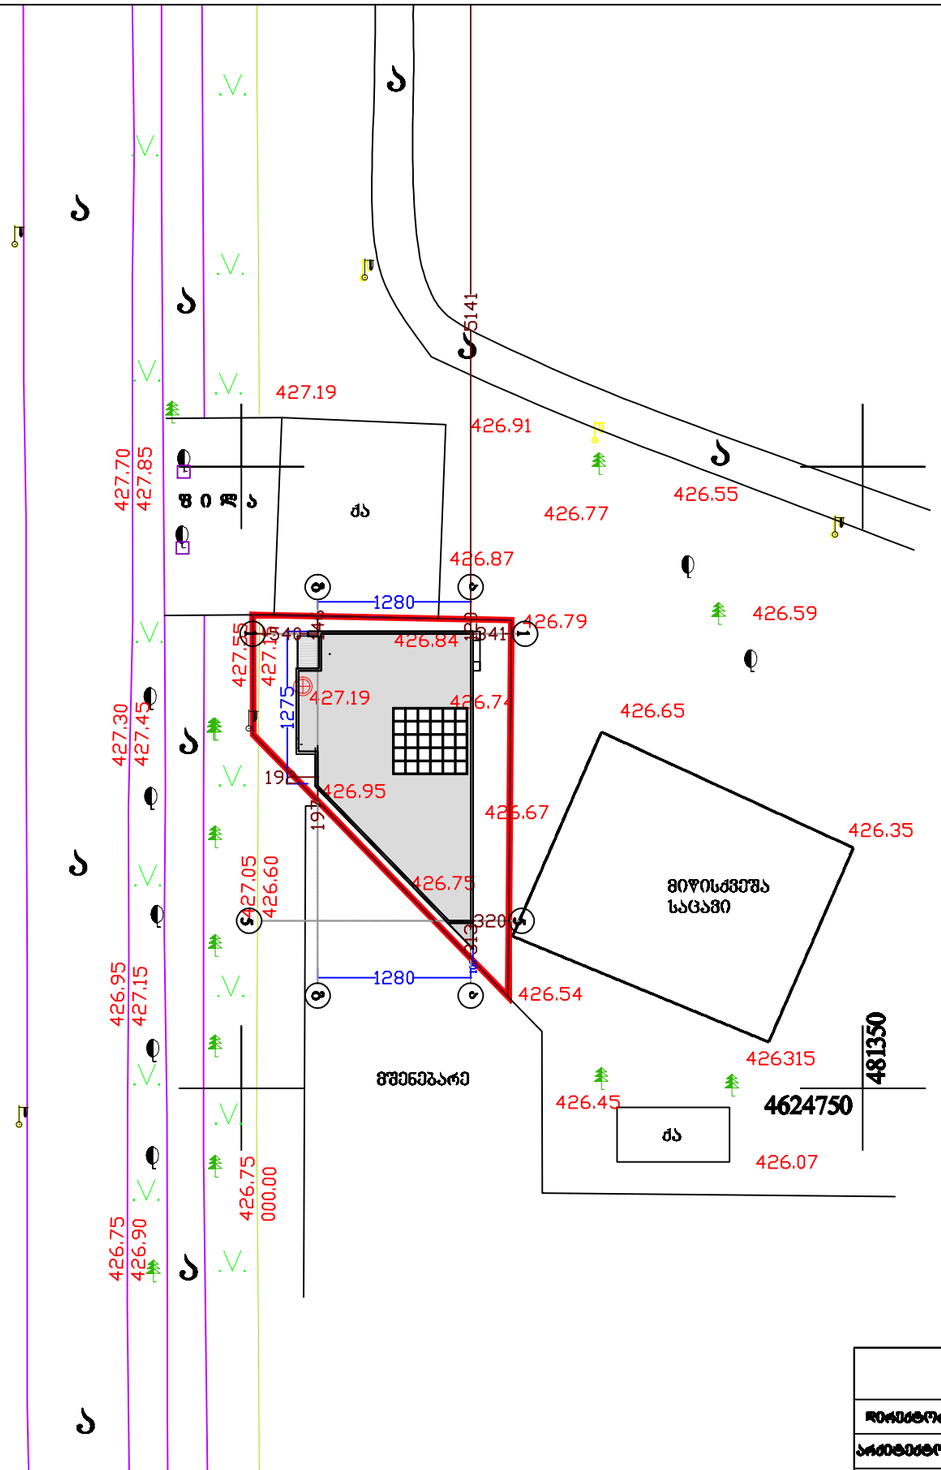

შ. პ. ს. „არძ ძრიატიონ“						2013
დირექტორი		ო.ხუხაშვილი	სამედიცინი დანიშნულების შენობა ძ.თბილისი ჩაჩავას ძუჩა N1/ ლუბლიანას N5			
არქიტექტორი		ო.ხუხაშვილი				
შემსრულებელი		ა.ჯავახიშვილი				
			გენგეგმა			
			შურცელი	შურც.რ.	მასშტაბი	სტადია
			ა-1	12	1:500	ა.