ჭრილი 1-1

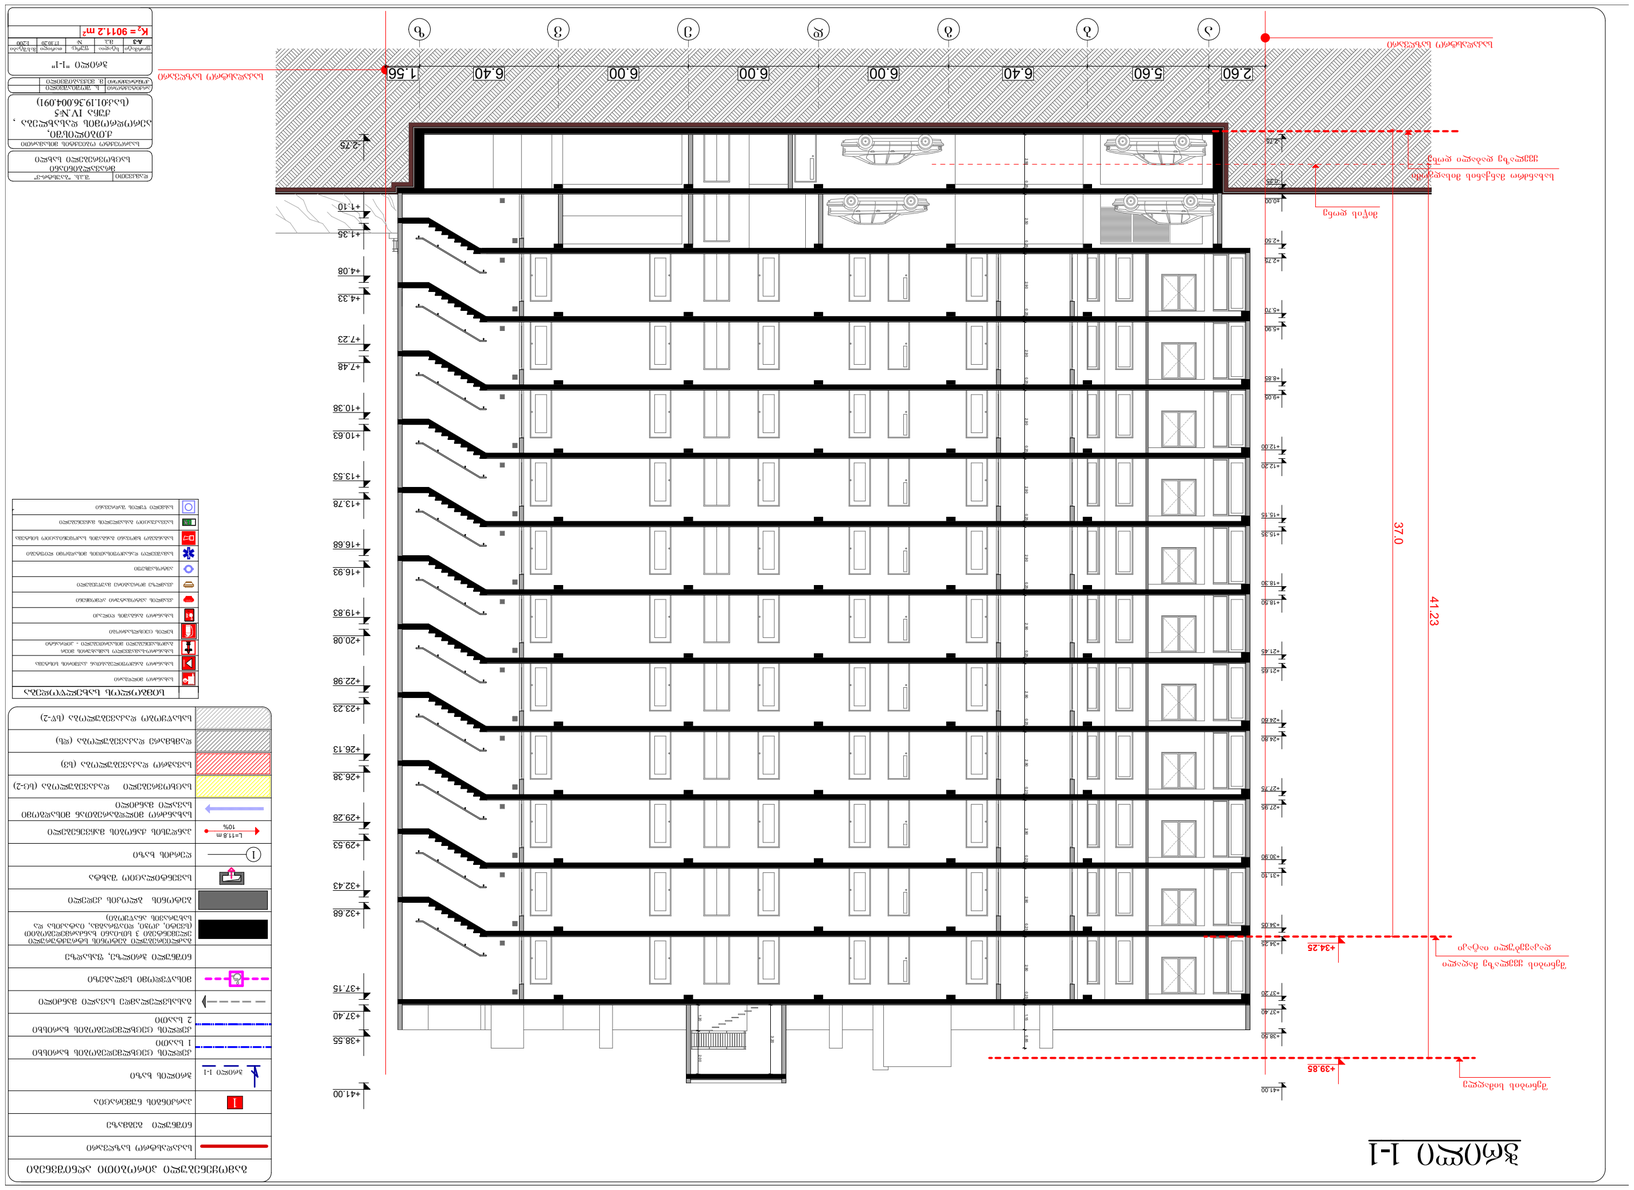

ნაგებობის დასახელება	ქ. ბათუმი, ზ. ჭავჭავაძის ქ. №43
ობიექტის მისამართი	
პროექტის ეტაპი	ტექნიკური პროექტი
პროექტის დასახელება	ქ. ბათუმში, ზ. ჭავჭავაძის ქ. №43 კორპუსის რეკონსტრუქცია (ს.კ.05:01:19:36:004:091)
პროექტის ავტორი	ა. ბერიძე/ქ.ნიკოლაძე
	ბათუმი 2024

ბათუმი 1-1

$K_ა$= 9011.2 მ²

ფართის დასახელება	რაოდენობა	ფართი მ²	სულ
A3	01	90	1260

ნაგებობის ელემენტების აღნიშვნა

	ნაგებობის ელემენტების აღნიშვნა
	ნაგებობის ელემენტების აღნიშვნა
	ნაგებობის ელემენტების აღნიშვნა

ჭრილი 2-2

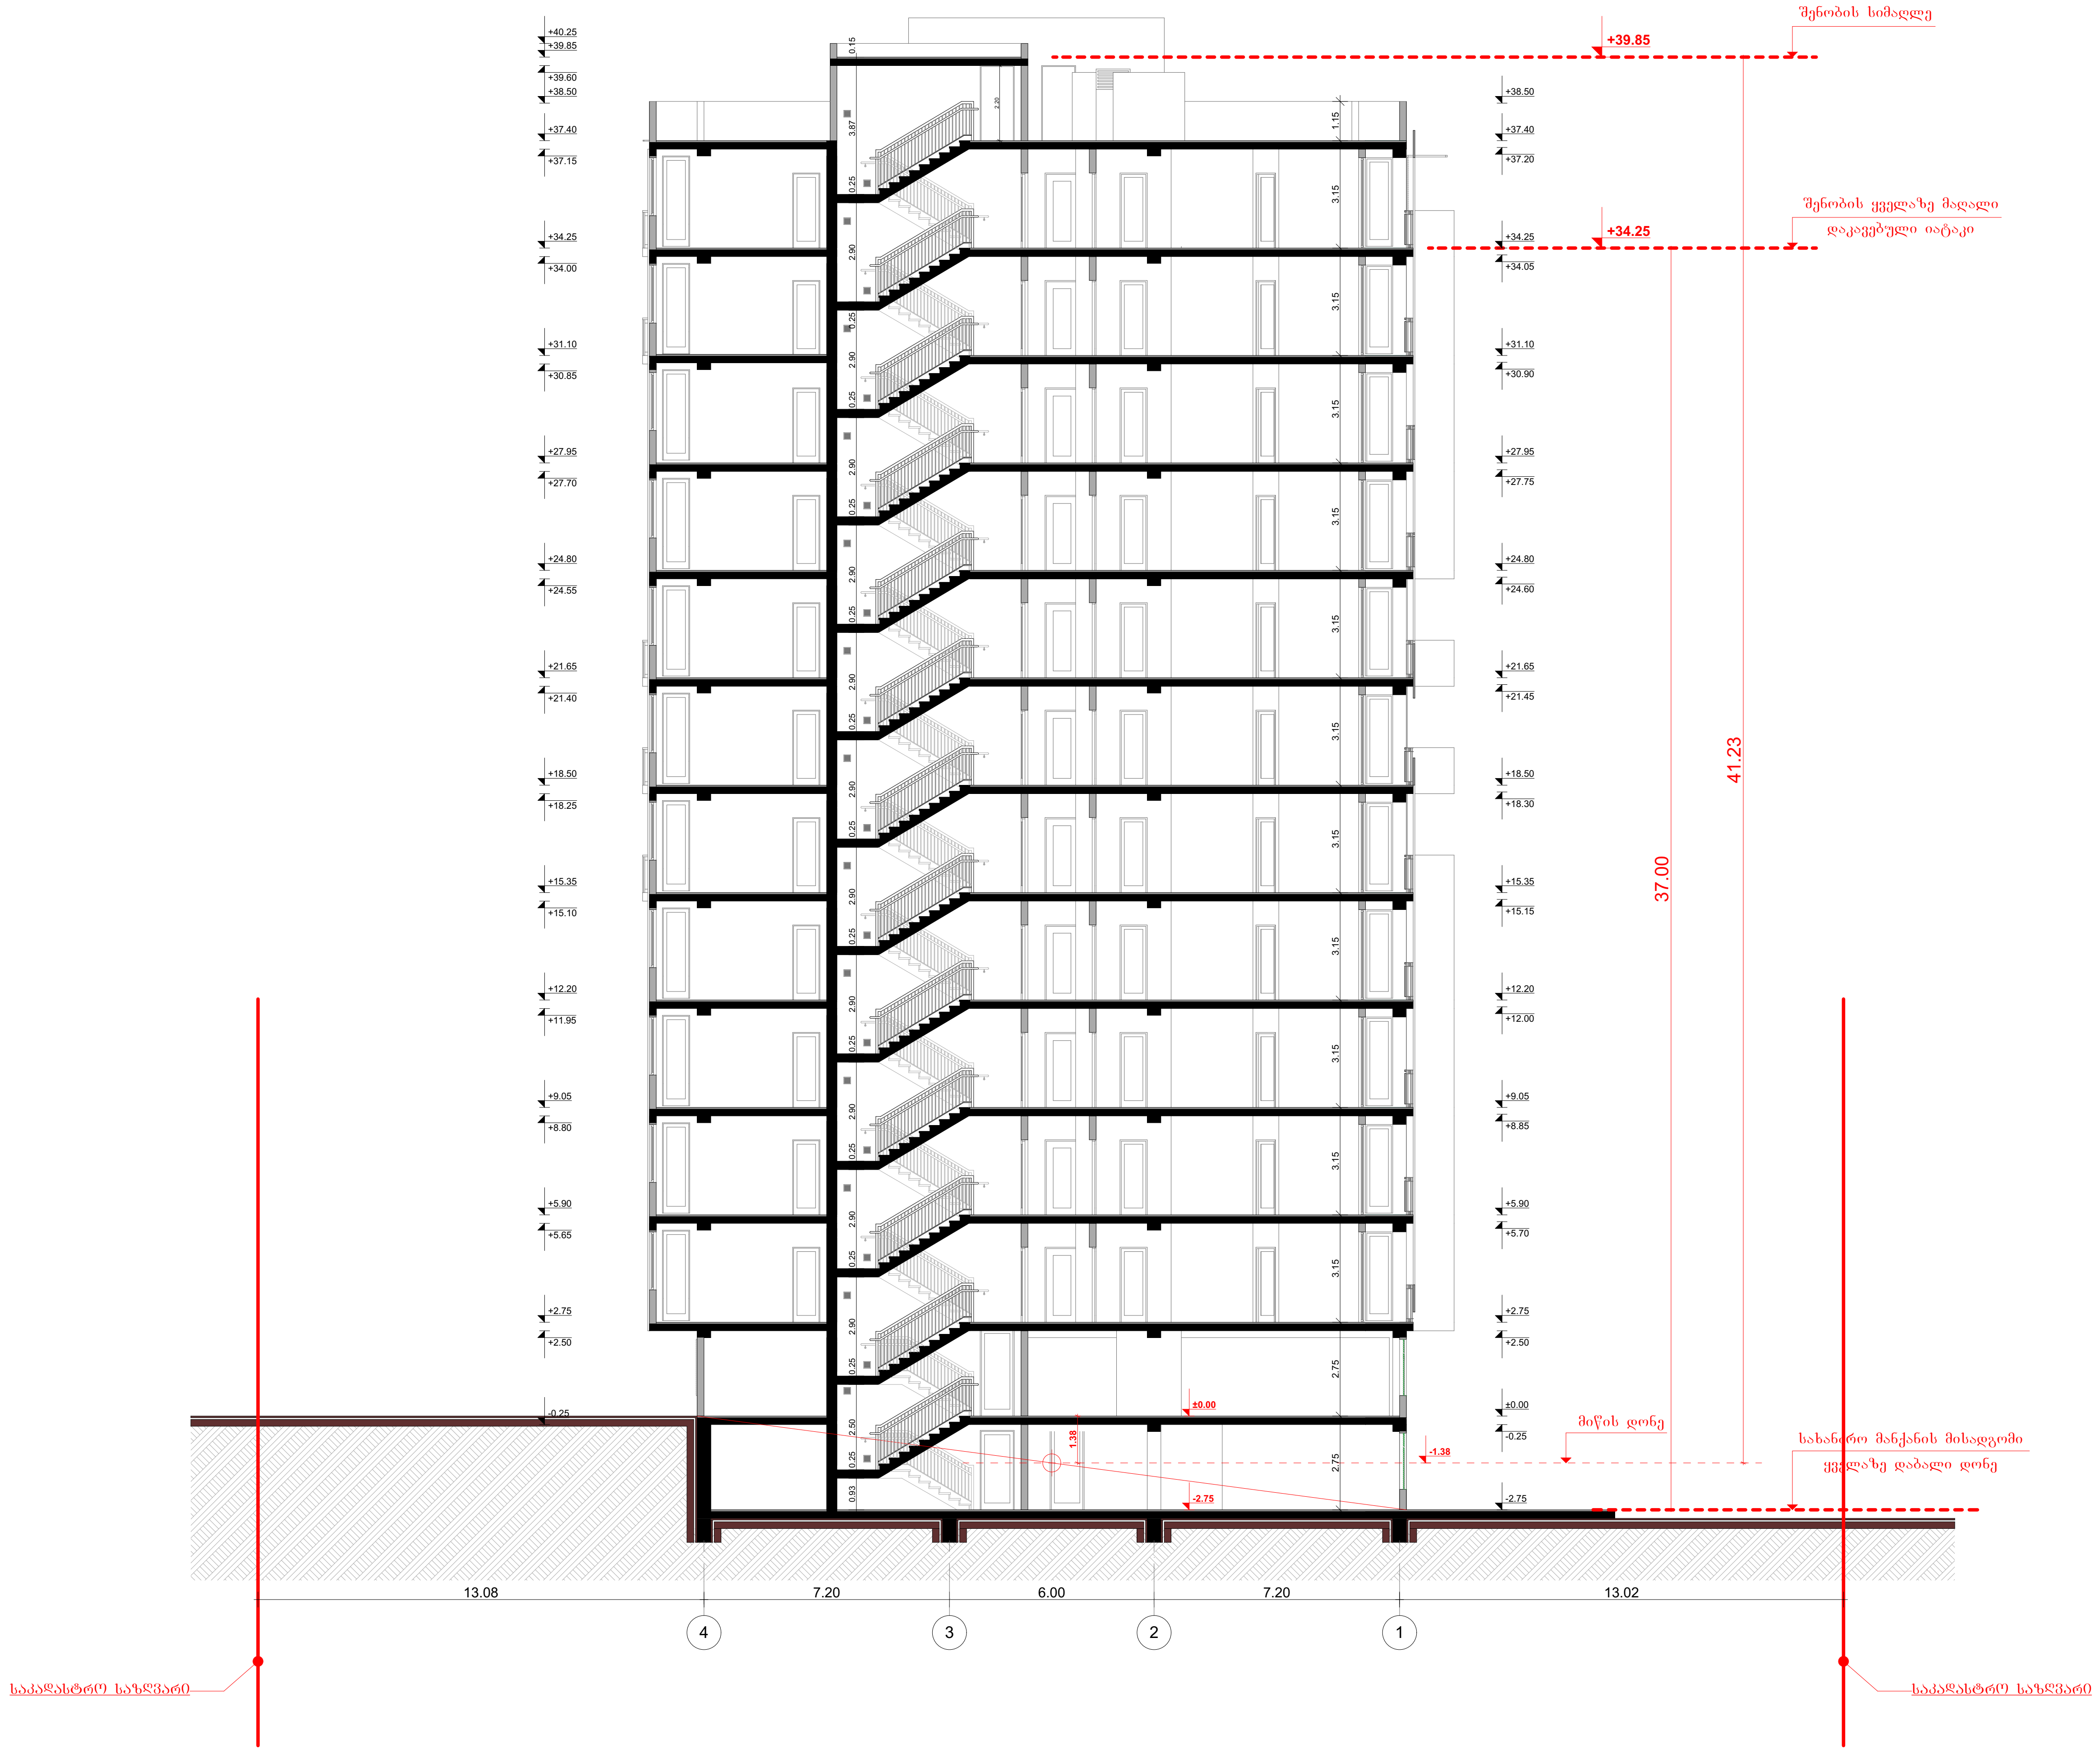

გამოყენებული პირობითი აღნიშვნები	
	საკადასტრო საზღვარი
	ნიშნული გეგმაზე
1	პარკინგის ნუმერაცია
ჭრილი 1-1	ჭრილის ხაზი
	კედლის ცეცხლმედეგობის ხარისხი 1 საათი
	კედლის ცეცხლმედეგობის ხარისხი 2 საათი
	გასასვლელამდე სავალი მანძილი
	მისაწვდომი სვლაგეზი
	ნიშნული ჭრილზე, ფასადზე
	გაძლიერებული ბეტონის სტრუქტურული ელემენტები 3 სთ-იანი ხანძარმედეგობით (სვეტი, კოჭი, დიაფრაგმა, იატაკისა და სახურავის ანაწყობი)
	ბეტონის ბლოკის კედელი
	სავენტილაციო შახტა
1	ღერძის ხაზი
L=11.8 m 10%	პანდუსის ქანობის მაჩვენებელი
	სახანძრო მილდგარებთან მისადგომი სავალი მანძილი
	საცხოვრებელი დაკავებულობა (სც-2)
	სავაჭრო დაკავებულობა (სვ)
	დამხმარე დაკავებულობა (დს)
	სასაწყობო დაკავებულობა (სწ-2)

880 / 2.200 — ს-2 / 90
- კარის თავისუფალი სიგანე
- კარის სპეციფიკაციის №
- ხანძარმედეგობა
- კარის თავისუფალი სიმაღლე

სც-2	
დ.დ. 2.1	
№1	35.5
39.8	4.3

- დაკავებულობის ჯგუფი (ქვეჯგუფი)
- დაკავებულობის დატვირთვა
- ფართი შიგა კონტურზე
- საზაფხულო ფართი
- მთლიანი ფართი
- ბინის №

	სიმბოლოს სახელწოდება
	სახანძრო მილდგარი
	სახანძრო განყოფილებასთან კავშირის სისტემა
	სახანძრო-სამაშველო სამსახურის მიერ გამოსაყენებელი მისაერთებელი - ჰიდრანტი
	ხელის ცეცხლსაქრობი
	სახანძრო განგაშის ღილაკი
	კვამლის ავტომატური აღმომჩენი
	კვამლზე მორეაგირე მაუწყებელი
	ავტოსაფრქვევი
	სამაშველო დანაყოფისათვის მისადგომი ლიფტები
	საგანგაშო ხმოვანი განგაშის საკომუნიკაციო სისტემა
	საევაკუაციო გასასვლელის მაჩვენებელი
	სასმელი წყლის შადრევანი

დამკვეთი	შ.პ.ს. "ბაუსტრ-მ"
მრავალბინიანი საცხოვრებელი სახლი	
საპროექტო ობიექტის მისამართი	ქ.თბილისში, აეროდრომის დასახლება, ქუჩა IV.№5 (საკ:01.19.36.004.091)
არქიტექტორი	ს. შოშიაშვილი
კონსტრუქტორი	მ. მექვაბიშვილი

ჭრილი „2-2„

ფორმატი	სტადია	ფურც.	თარიღი	მასშტაბი
A-3	შ.ა.	№	17.10.20.	1:200

K_2=9011.2 m²