სიმაღლის განმსაზღვრელი სხივის სქემა

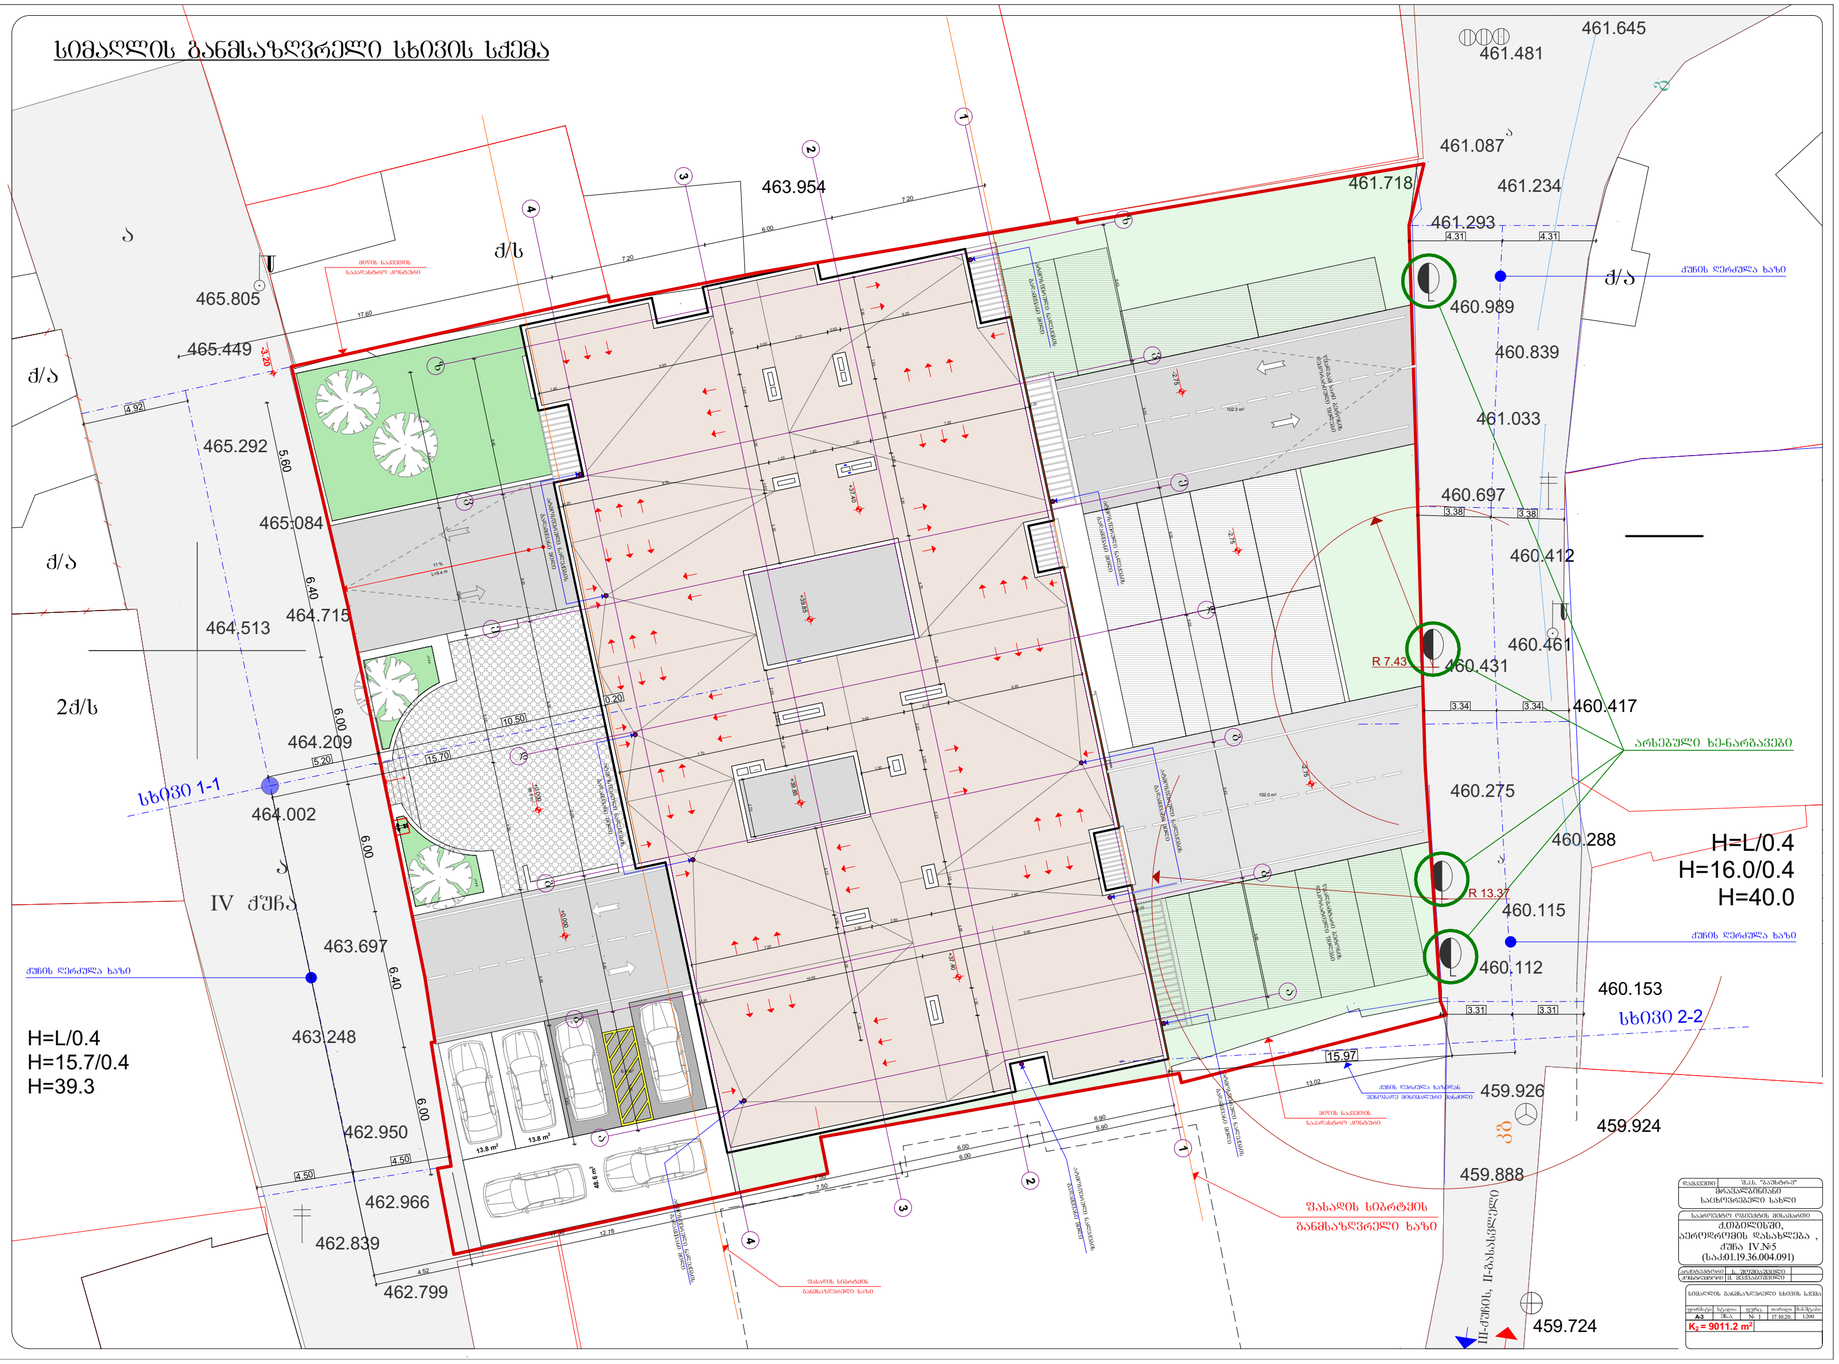

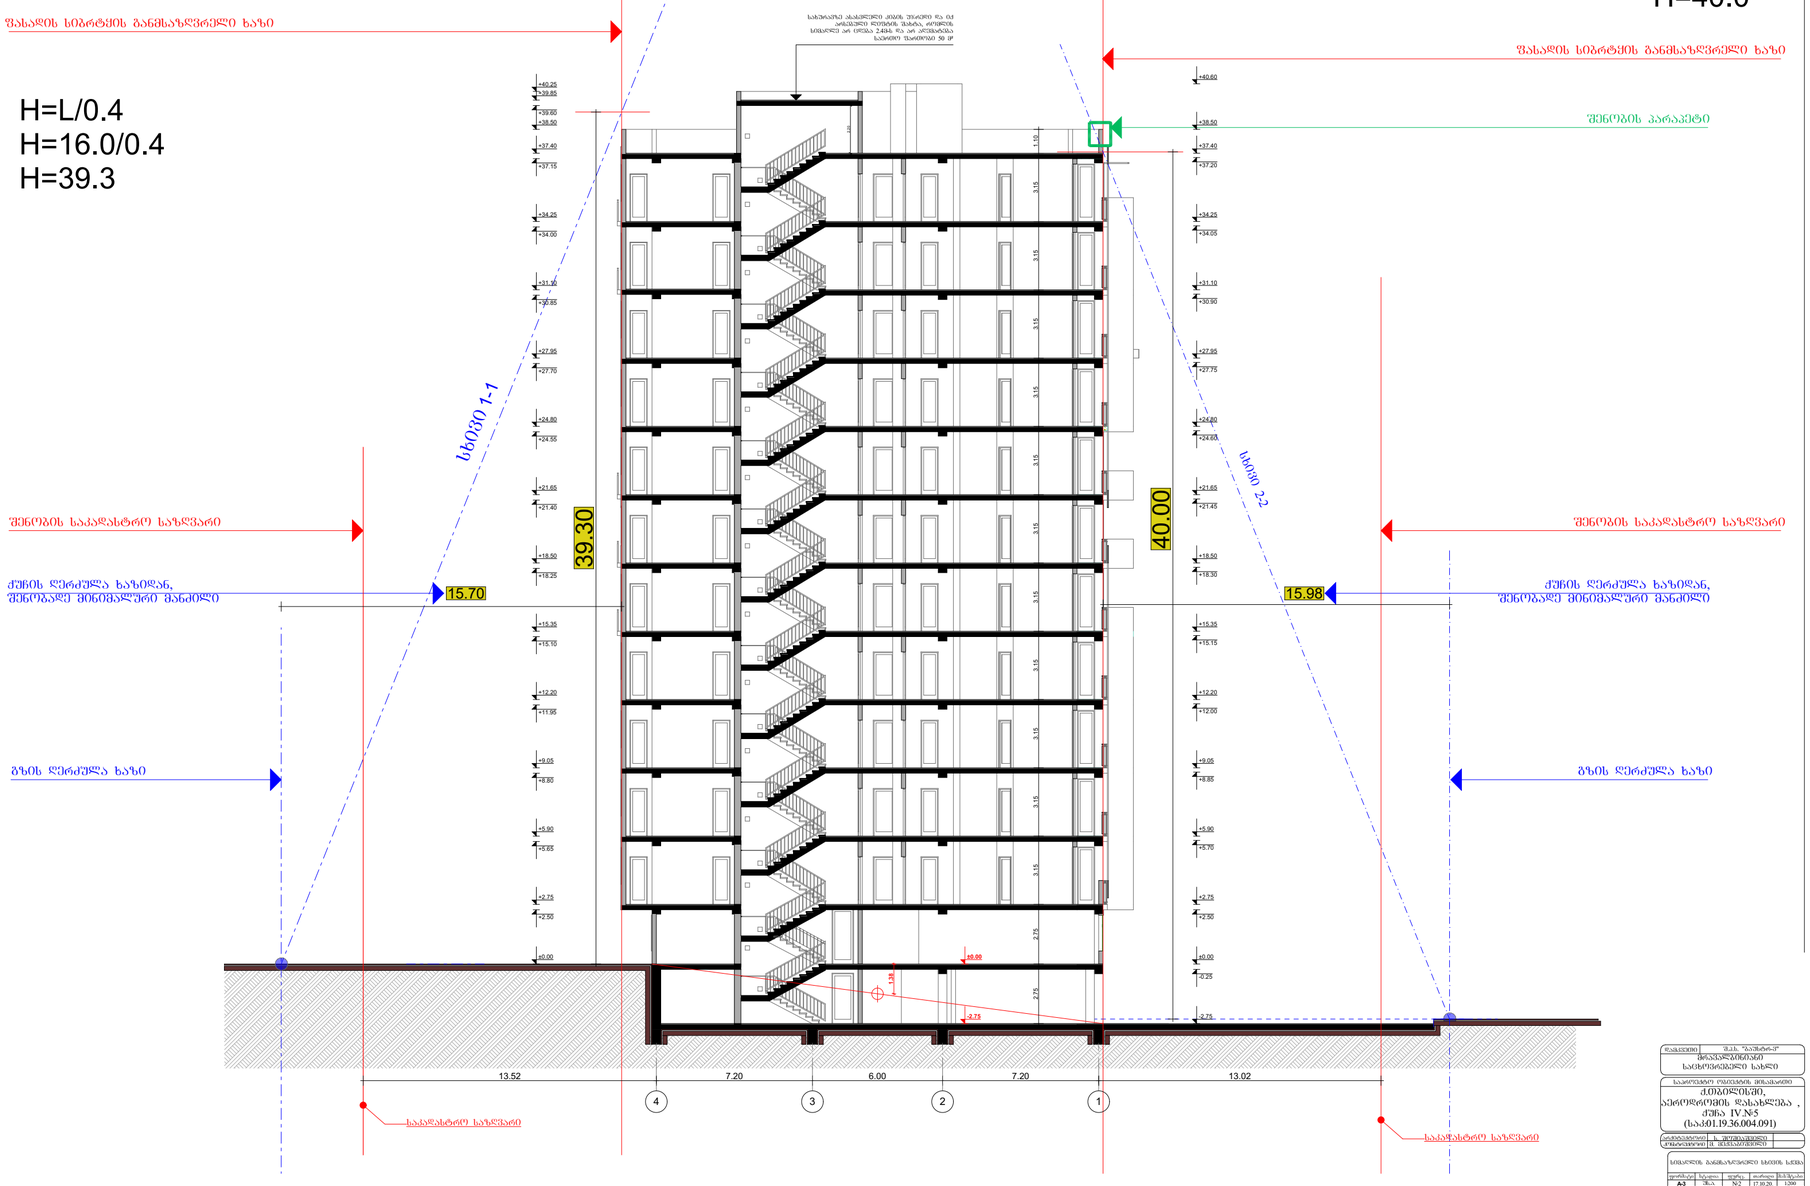

GSPublisherVersion 0.0.100.100

მ. მექვაბიშვილი

საპროექტო ობიექტის მისამართი

ს. შოშიაშვილი

მრავალბინიანი
საცხოვრებელი სახლი

დამკვეთი

კონსტრუქტორი

არქიტექტორი

Q ქ.თბილისში,
აეროდრომის დასახლება,
ქუჩა IV.#5
(საკ:01.19.36.004.091)

S.p.s. "baustr-v"

7.20 6.00 7.20

±0.00

+2.50

+2.75

+5.65

+5.90

+8.80

+9.05

+11.95

+12.20

+15.10

+15.35

+18.25

+18.50

+21.40

+21.65

+24.55

+24.80

+27.70

+27.95

+30.85

+31.10

+34.00

+34.25

+37.15

+37.40

+38.50

+39.60

+39.85

+40.25

2.75 2.75 3.15 3.15 3.15 3.15 3.15 3.15 3.15 3.15 3.15 3.15 3.15 1.10

1.38

-2.75

±0.00

13.52

2.20

13.02

15.98

-2.75

-0.25

±0.00

+2.50

+2.75

+5.70

+5.90

+8.85

+9.05

+12.00

+12.20

+15.15

+15.35

+18.30

+18.50

+21.45

+21.65

+24.60

+24.80

+27.75

+27.95

+30.90

+31.10

+34.05

+34.25

+37.20

+37.40

+38.50

+40.60

40.00

39.30
15.70

საკადასტრო საზღვარი

საკადასტრო საზღვარი

სიმაღლის განმსაზღვრელი სხივის საქმა

სიმაღლის განმსაზღვრელი სხივის სქემა

K2 = 9011.2 m2

H=L/0.4

H=16.0/0.4

H=39.3

H=L/0.4

H=16.0/0.4

H=40.0

გზის ღერძულა ხაზი

სხივი

1-1

შენობის საკადასტრო საზღვარი

სხივი
2-2
შენობის საკადასტრო საზღვარი

გზის ღერძულა ხაზი

ფასადის სიბრტყის განმსაზღვრელი ხაზი

ქუჩის ღერძულა ხაზიდან,
შენობადე მინიმალური მანძილი

ფასადის სიბრტყის განმსაზღვრელი ხაზი

ქუჩის ღერძულა ხაზიდან,
შენობადე მინიმალური მანძილი

შენობის პარაპეტი

სახურავზე ასასვლელი კიბის უჯრედი და იქ
არსებული ლიფტის შახტა, რომლის
სიმაღლე არ ცდება 2.4მ-ს და არ აღემატება
საერთო ფართობი 50 მ²

4 3 2 1

სტადია
A-3 us.a. 17.10.20.

ფორმატი თარიღი
#2 1:200

ფურც. მასშტაბი