საქართველო

ქალაქი თბილისი, აკაკი ბელიაშვილის ქუჩა №138 4031.00კვ.მ არასასოფლოსამეურნეო

დანიშნულების ს/კ №011301004147 მიწის ნაკვეთის ტოპოგრაფიული

გეგმა

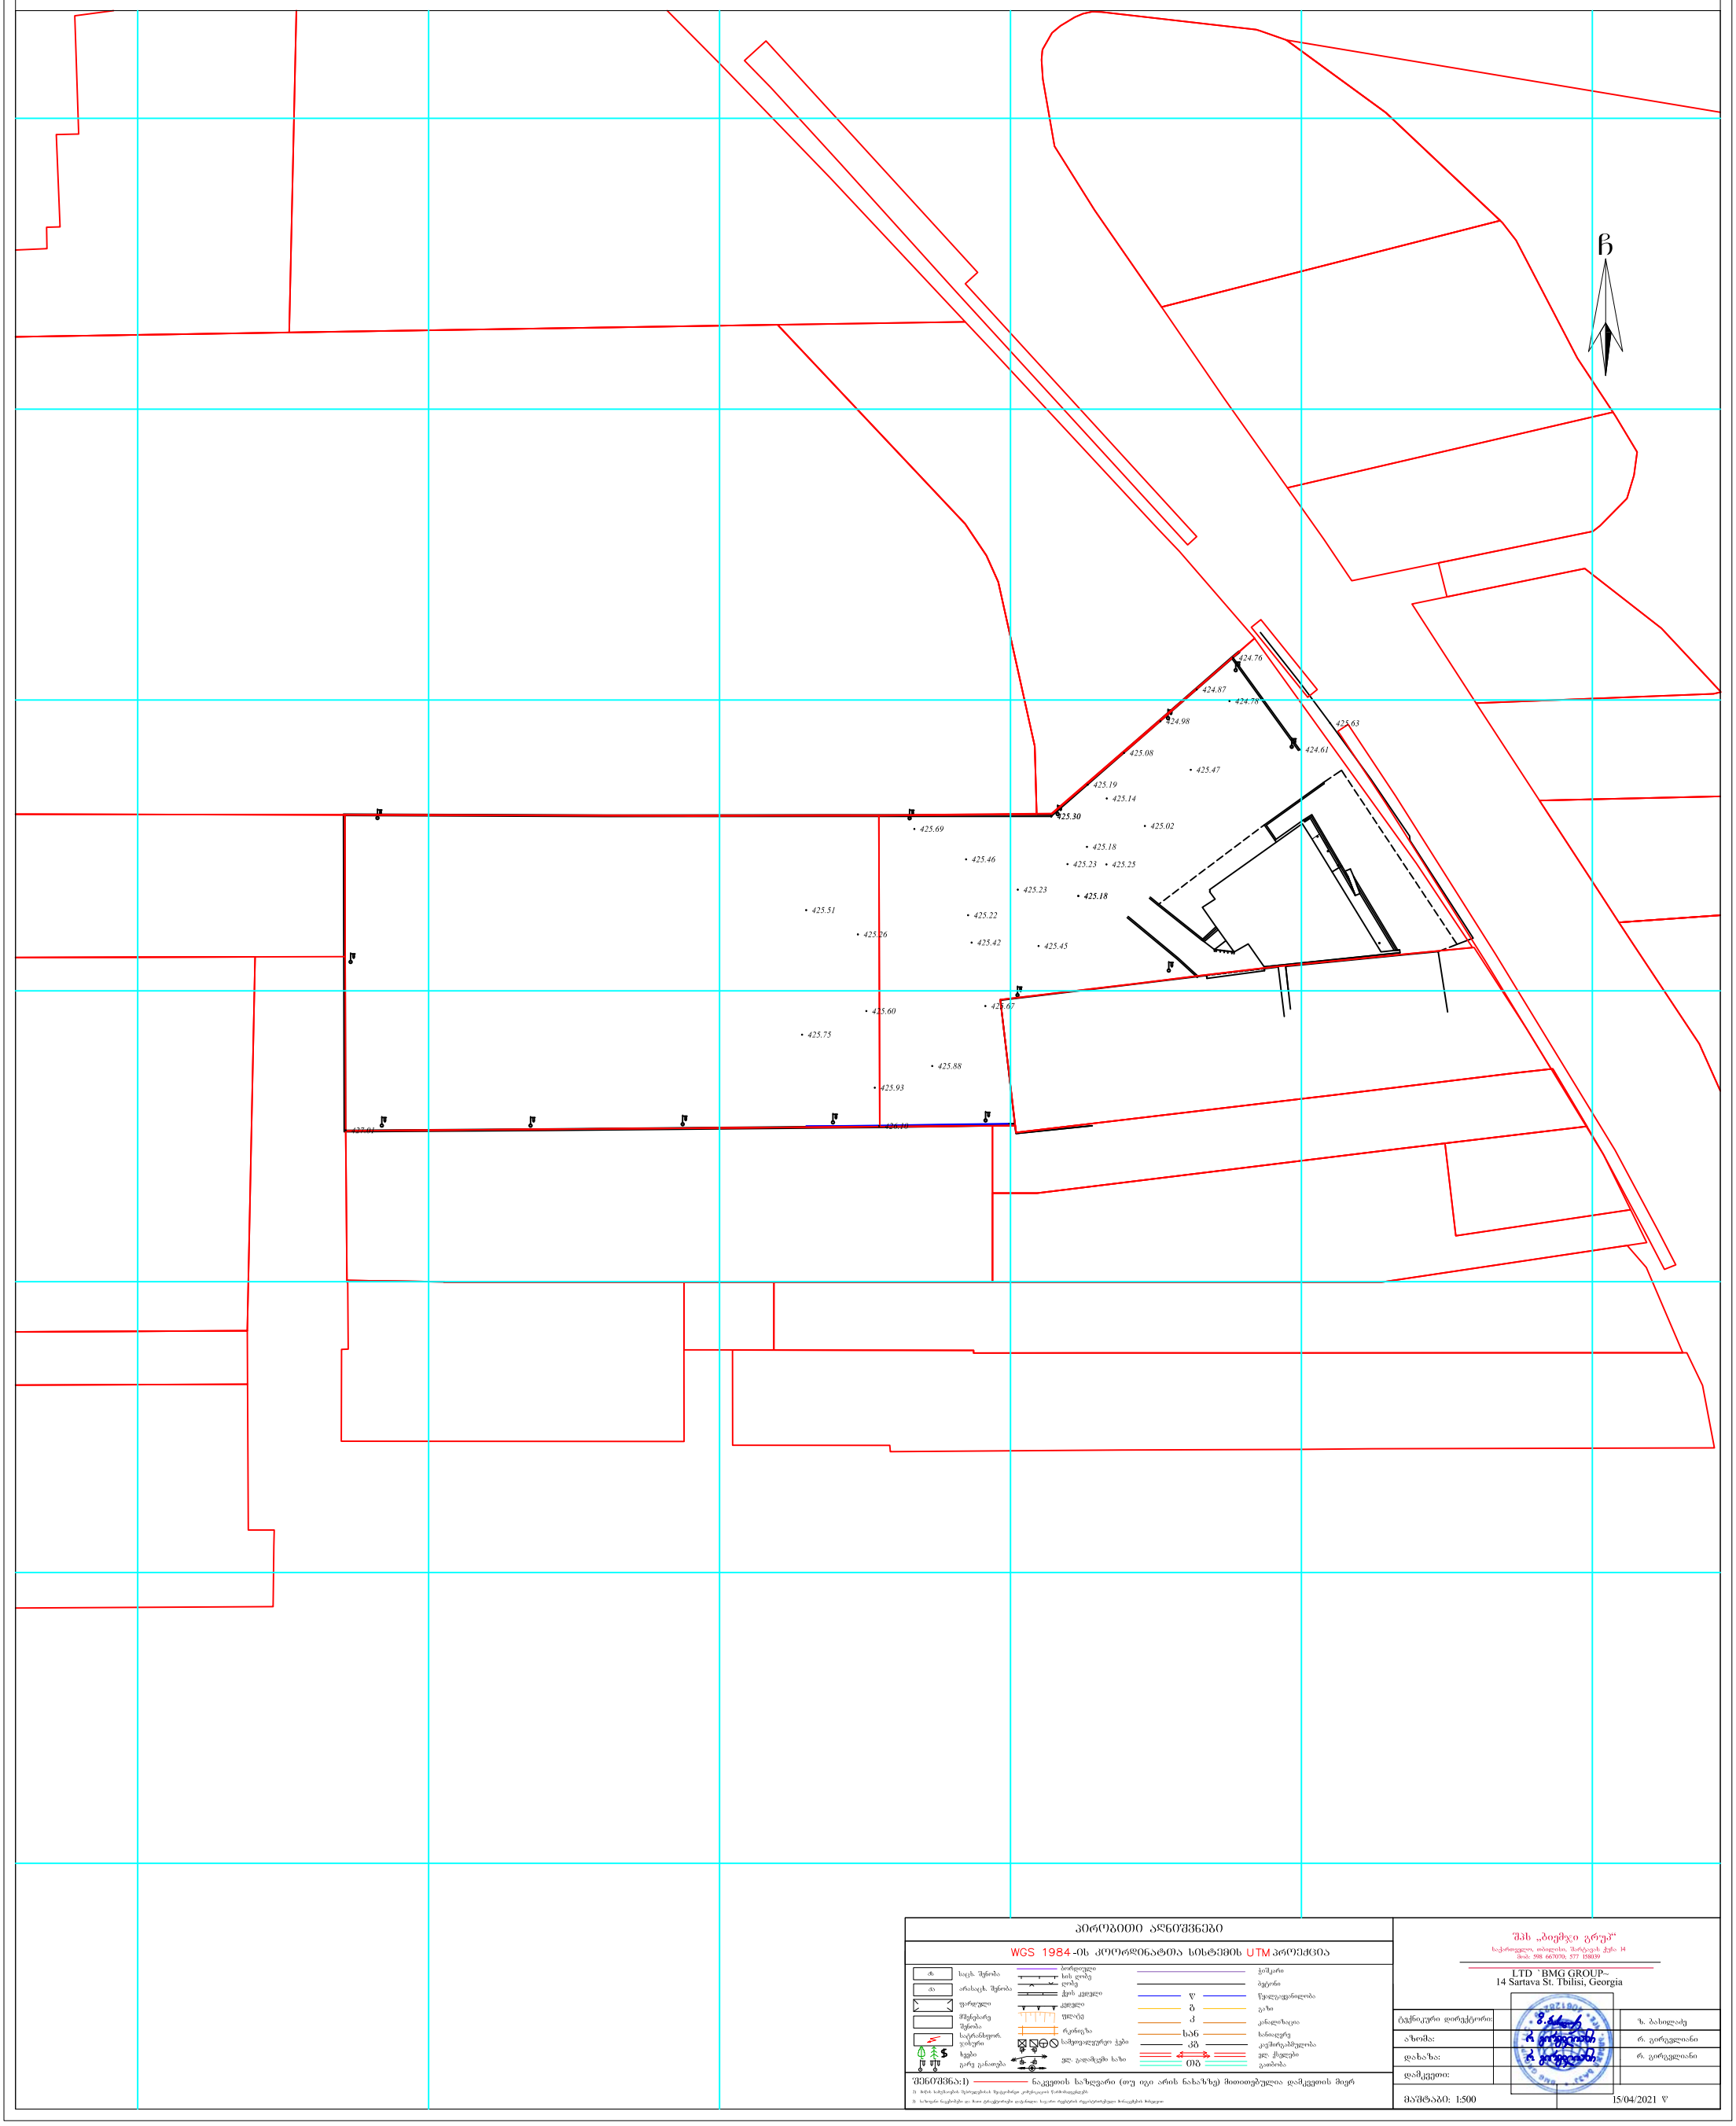

პიროგბითი აღნიშვნები

WGS 1984-ის კოორდინატთა სისტემის UTM პროექცია

ზ	საცხ. შენობა		ბორდიული		ჭიშკარი
ა	არასაცხ. შენობა		სის ღობე		ბეტონი
	დარდული		ლობე		წყალგაყვანილობა
	მშენებარე შენობა		ქვის კედელი	ტ	გაზი
			კედელი		
	საკრანსფორ. ვაიტერი		ფლიტე	ა	კანალიზაცია
			რკინიგზა	სახ	სანიაღვრე
	ხეები გარე განათება		საშიშროების ნიშნები	ქმ	კომბინაციული
					ელ. ქსელები
			ელ. გადამცემი სახი		გათბობა

შენიშვნა:1) ნაკვეთის საზღვარი (თუ იგი არის ნახაზზე მითითებული დამკვეთის მიერ

2) ბრძ. სამუშაოების შესრულებისას წყალგამტარ კომუნიკაციის წინამდებარეობის

3) სამუშაო ნაკვეთში და მისი ტერიტორიაზე დაცული სავალი ინფორმაციის ზონაში

შპს „პიემჯი გრუპ“
საქართველო, თბილისი, შარტავას ქუჩა 14
ტელ: 598 667070, 577 158039

LTD `BMG GROUP~
14 Sartava St. Tbilisi, Georgia

ტექნიკური დირექტორი:		ზ. ბასილაძე
ახომა:		რ. გორგლიანი
დახაზა:		რ. გორგლიანი
დამკვეთი:		

მაშტაბი: 1:500 15/04/2021 წ