მრავალბინიანი საცხოვრებელი სახლი

TASHUB

მისამართი:

ქალაქი თბილისი, სოფ გლდანი, "აჭმნიანი" ნაკვეთი 6/542; ქალაქი თბილისი, სოფ გლდანი "აჭმიანი" (ნაკვეთი 6/74) მიმდებარედ.

ს.კ.: №01.11.17.023.215

ტასჭები

ს/ს : 406265410

მის: ჯრწანისის ქ. №26

თანამდებობა	გვარი	ხელმოწერა
დირექტორი	ს.გიორგაია	
მთ. არქიტექტორი	დ.ჯვანცალიანი	
პროექტის ავტორი	დ.ჯვანცალიანი	
არქიტექტორი	რ.ბარსეჭიანი	

დამკვეთი


გვარი

მ. ქორიძე

პირობითი აღნიშვნები

საკადასტრო საზღვარი

განმეორებების რეგულირების ხაზი

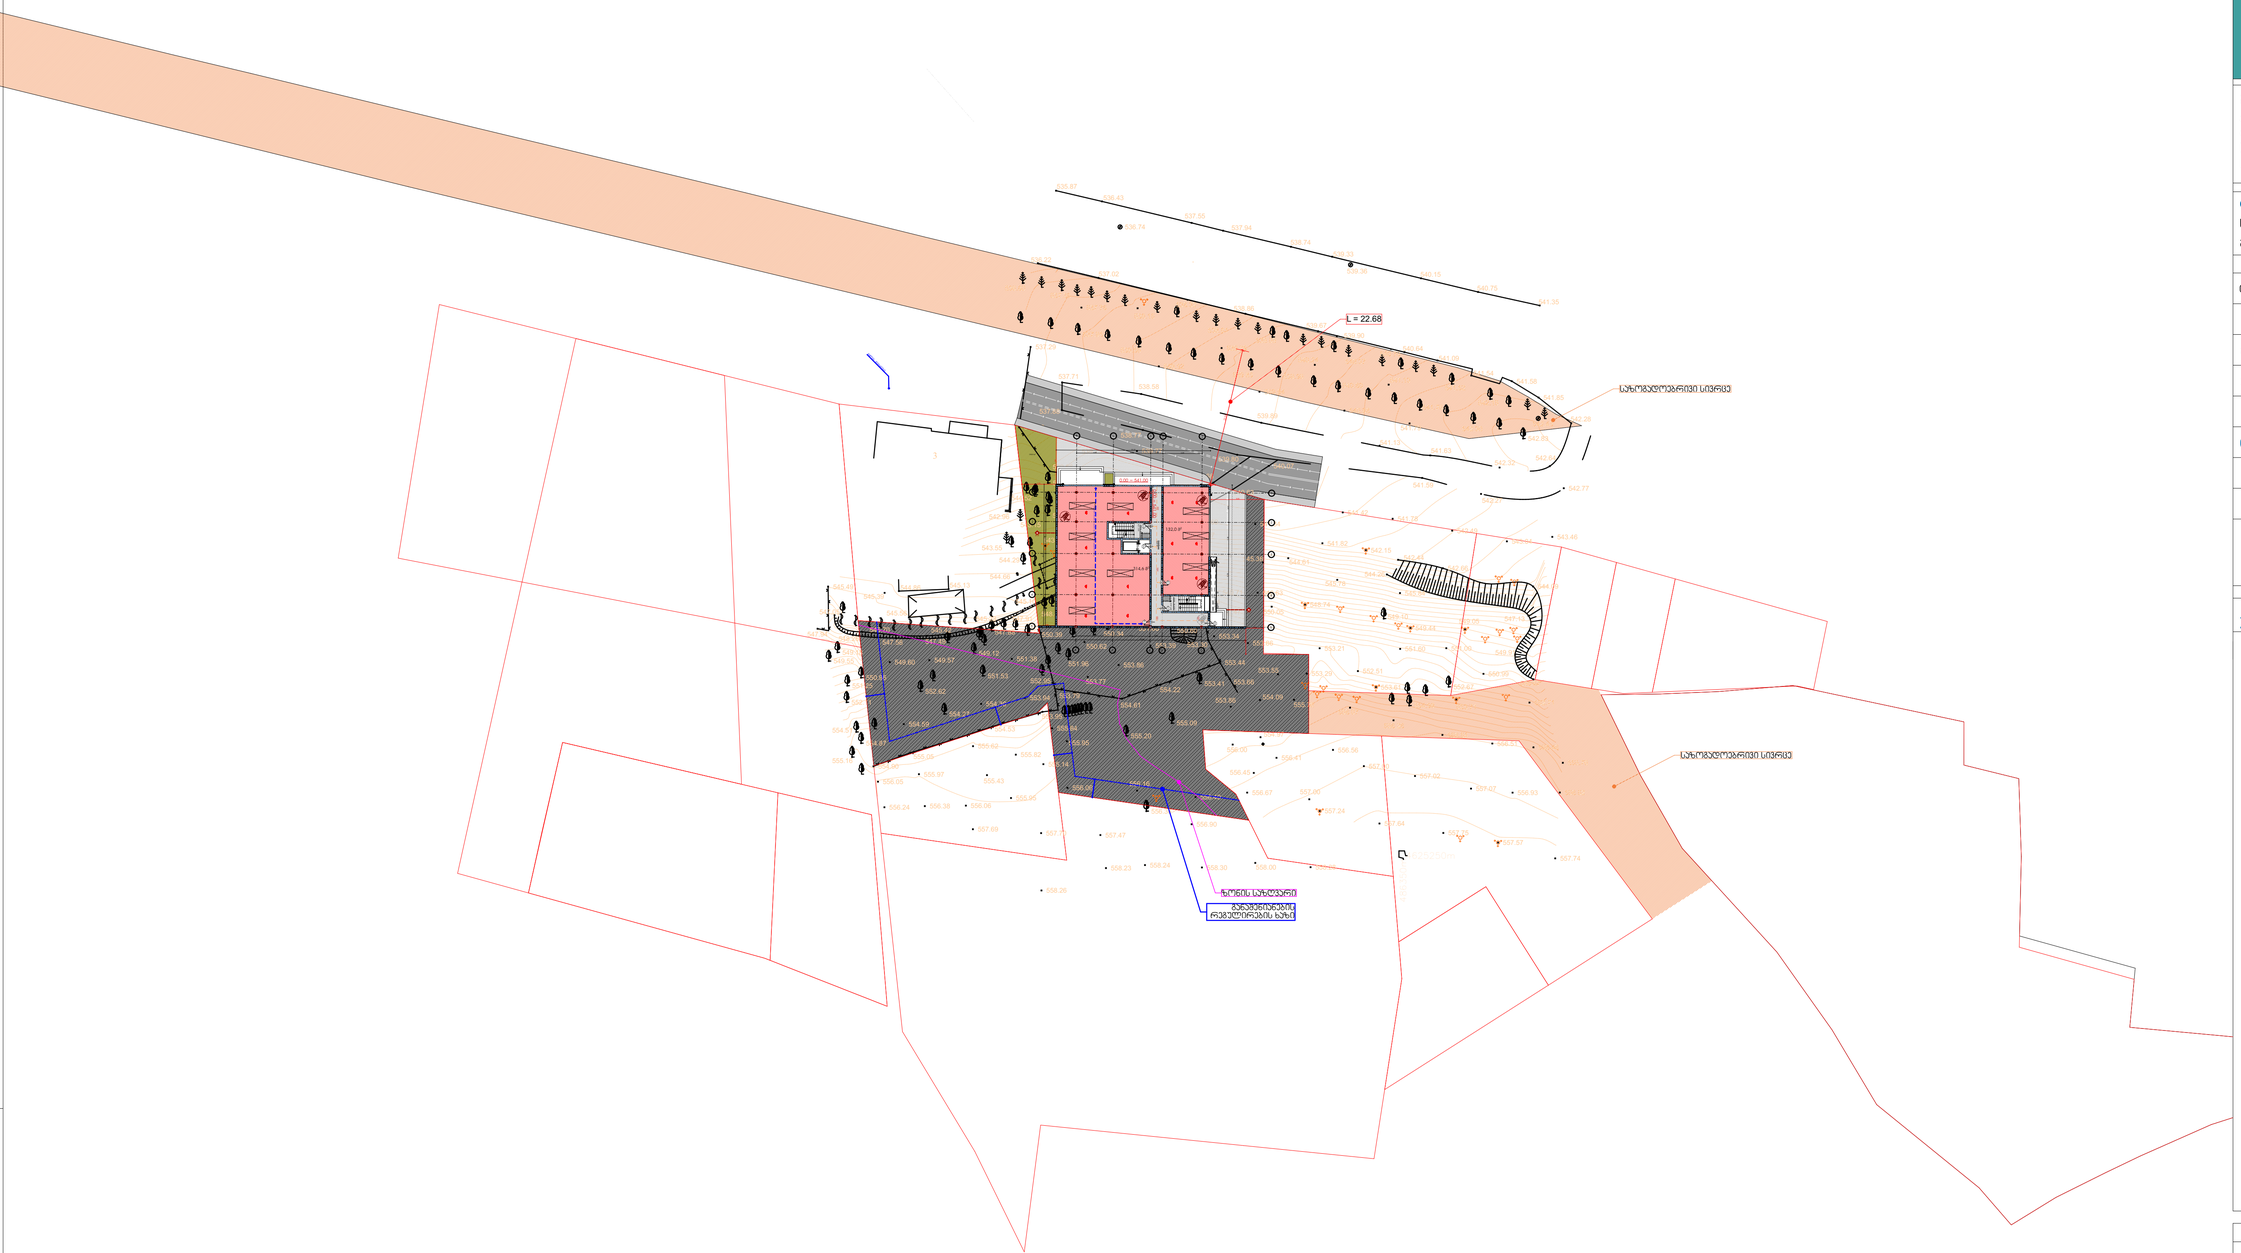

ნახაზის სახელწოდება

მასშტაბი	ფორმატი	თარიღი
1:500	A1	2021 წ.
ფურცელი	ნიშნული	

0 12.5 25 50

მრავალბინიანი საცხოვრებელი სახლი

TASHUB

მისამართი:

ქალაქი თბილისი, სოფ გლდანი, "უჯმიანი" ნაკვეთი 6/542; ქალაქი თბილისი, სოფ გლდანი "უჯმიანი" (ნაკვეთი 6/74) მიმდებარედ.

ს.კ.: №01.11.17.023.215

ტასჭები

ს/ს : 406265410

მის: პრწყანისის ქ. №26

თანამდებობა	გვარი	ხელმოწერა
დირექტორი	ს.გიორგაია	
მთ. არქიტექტორი	დ.ჯუნკალიანი	
პროექტის ავტორი	დ.ჯუნკალიანი	
არქიტექტორი	რ.ბარსეგიანი	

დამკვეთი

გვარი

მ. ქორიძე

ჰიროზითი აღნიშვნები

საკადასტრო საზღვარი

განაშენიანების რეგულირების ხაზი

ნახაზის სახელწოდება

მასშტაბი	ფორმატი	თარიღი
1:500	A1	2021 წ.
ფურცელი	ნიშნული	

0 12.5 25 50

