

მრავალფუნქციური საცხოვრებელი სახლი

1 და 2 შენობა

დამკვეთი

შ.პ.ს. "დიდომი 3"

საიდენტიფიკაციო კოდი: 404566046

სიტუაციური სქემა



ა და ბ ბლოკი

ტექნიკურ-ეკონომიკური მაჩვენებლები

* მიწის ნაკვეთის ფართობი (კვ.მ) – 17000
* საცხოვრებელი ფართობი (კვ.მ) –
* საოფისე ფართობი (კვ.მ) –
* კომერციული ფართობი (კვ.მ) –
* სახანძრო ფართობი (კვ.მ) –
* კიბის უჯრედის და სადარბაზოს ფართობი (კვ.მ) –
* დამხმარე ფართობი (კვ.მ) –
* ავტოსადგომის ფართობი (კვ.მ) –
* კ1 დანაშენიანების ფართობი (კვ.მ) – 2095.6
* კ2 დანაშენიანების ინტენსივობის ფართობი (კვ.მ) – 40582.3
* კ3 დამწვანების ფართობი (კვ.მ) – 11402.9

შენიშვნები:

* ნახაზი შესრულებულია სანტიმეტრებში
* ნახაზზე მოცემულია არქიტექტურული და კონსტრუქციული ნიშნულები
* არქიტექტურულ გეგმებზე დატანილია ხანძარსაწინააღმდეგო სისტემა

პირობითი აღნიშვნები

საპროექტო ორგანიზაცია

არქი პრომოუშენი

ქ.თბილისი, ნ.ჭეიშვილის ქუჩა №15
ტელ: 032 2602602

ცვლილება	გვარი	ხელმოწერა
მთ.არქიტექტორი	საპალიანი	
არქიტექტორი	გაბუჯია	
დაამუშავა	ლორთქიფანიძე	
კონსტრუქტორი		
პროექტ. მენეჯერი		

ნახაზის სახელი

ა-ფ ფასადი

ფურცლის ნომერი

ფორმატი	მასშტაბი
A2	

თარიღი	რევიზია №



მრავალფუნქციური საცხოვრებელი სახლი

1 და 2 შენობა

დამკვეთი

შ.პ.ს. "დიდიმი 3"

საიდენტიფიკაციო კოდი: 404566046

სიტუაციური სქემა

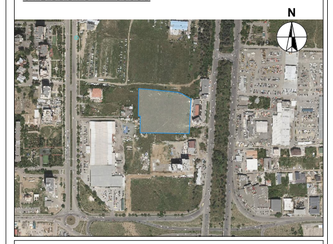

ა და ბ ბლოკი

ტექნიკურ-ეკონომიკური მაჩვენებლები

* მიწის ნაკვეთის ფართობი (კვ.მ) – 17000
* საცხოვრებელი ფართობი (კვ.მ) –
* საოფისე ფართობი (კვ.მ) –
* კომერციული ფართობი (კვ.მ) –
* სახანძრო ფართობი (კვ.მ) –
* კიბის უჯრედის და სადარბაზოს ფართობი (კვ.მ) –
* დამხმარე ფართობი (კვ.მ) –
* ავტოსადგომის ფართობი (კვ.მ) –
* კ1 დანაშენიანების ფართობი (კვ.მ) – 2095.6
* კ2 დანაშენიანების ინტენსივობის ფართობი (კვ.მ) – 40582.3
* კ3 დამწვანების ფართობი (კვ.მ) – 11402.9

შენიშვნები:

* ნახაზი შესრულებულია სანტიმეტრებში
* ნახაზზე მოცემულია არქიტექტურული და კონსტრუქციული ნიშნულები
* არქიტექტურულ გეგმებზე დატანილია სანძარსაწინააღმდეგო სისტემა

პირობითი აღნიშვნები

საპროექტო ორგანიზაცია

არქი პრომოშენი

ქ.თბილისი, ნ.ქიქოძის ქუჩა №15
ტელ: 032 2602602

თანამდებობა	გვარი	ხელმოწერა
მთ.არქიტექტორი	ს.ასანიანი	
არქიტექტორი	მ.გიუნაშვილი	
დაამშავა	ლ.ჟორჟიკი	
კონსტრუქტორი		
პროექტ. მენეჯერი		

ნახაზის სახელი

ფ-ა ფასადი

შეკვეთის ნომერი

შეკვეთა	მასშტაბი
A2	

თარიღი	რევიზია №

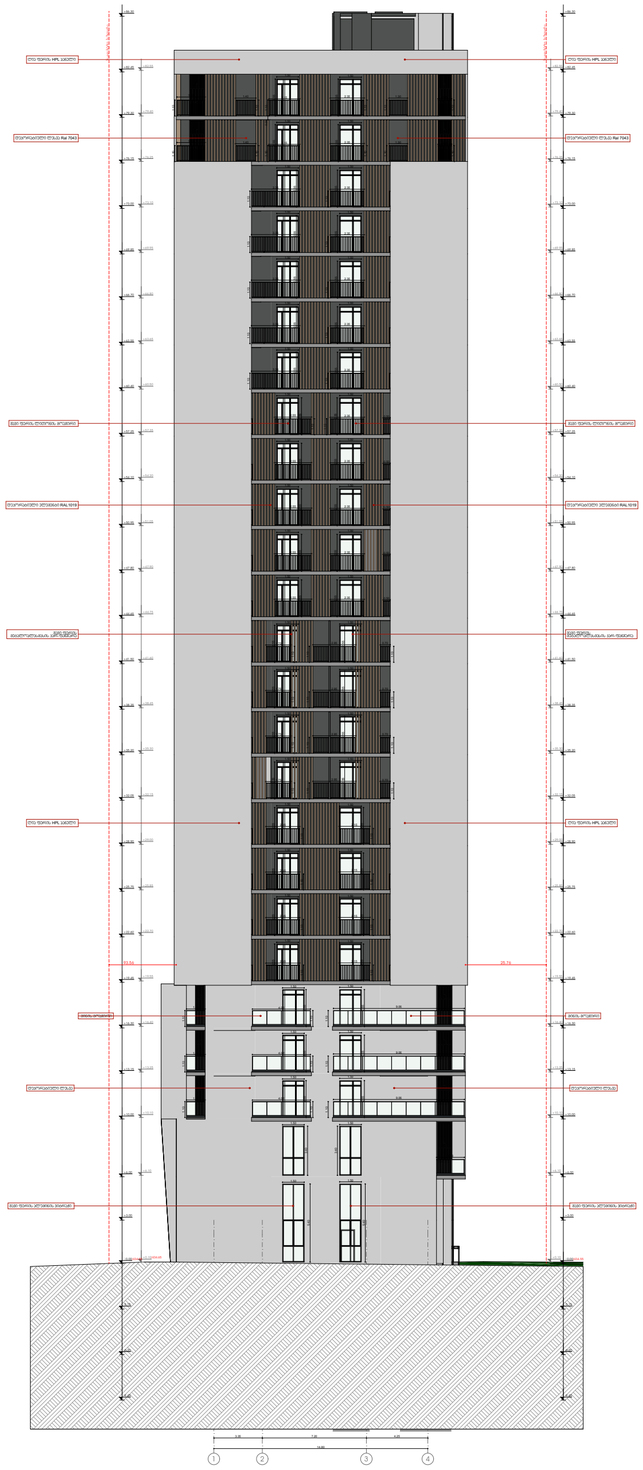



მრავალფუნქციური საცხოვრებელი სახლი

1 და 2 ჟენობა

დამკვეთი

შ.პ.ს. "დიდომი 3"

საიდენტიფიკაციო კოდი: 404566046

სიტუაციური სქემა



ა და ბ ბლოკი

ტექნიკური-ეკონომიკური მანვენებლები

* მიწის ნაკვეთის ფართობი (კვ.მ) – 17000
* საცხოვრებელი ფართობი (კვ.მ) –
* საოფისე ფართობი (კვ.მ) –
* კომერციული ფართობი (კვ.მ) –
* საზაფხულო ფართობი (კვ.მ) –
* კიბის უჯრედის და სადარბაზოს ფართობი (კვ.მ) –
* დამხმარე ფართობი (კვ.მ) –
* ავტოსადგომის ფართობი (კვ.მ) –
* კ1 ბანაშენიანების ფართობი (კვ.მ) – 2095.6
* კ2 ბანაშენიანების ინტენსივობის ფართობი (კვ.მ) – 40582.3
* კ3 ბამწვანების ფართობი (კვ.მ) – 11402.9

შენიშვნები:

* ნახაზი შესრულებულია სანტიმეტრებში
* ნახაზზე მოცემულია არქიტექტურული და კონსტრუქციული ნიშნულები
* არქიტექტურულ გეგმებზე დატანილია ხანძარსაწინააღმდეგო სისტემა

პირობითი აღნიშვნები

საპროექტო ორგანიზაცია

არქი პრომოუშენი

ქ.თბილისი, ნ.ჟიფშიძის ქუჩა №15
ტელ: 032 2602602

თანამდებობა	გვარი	ხელმოწერა
მთ.არქიტექტორი	ს.ავალიანი	
არქიტექტორი	მ.ბუჯუჯიანი	
დაამუშავა	ლ.რუხაძე	
კონსტრუქტორი		
პროექტ. მენეჯერი		

ნახაზის სახელი

1-4 ფასადი

ფურცლის ნომერი

ფორმატი	მასშტაბი
A2	

თარიღი	რევიზია №

N

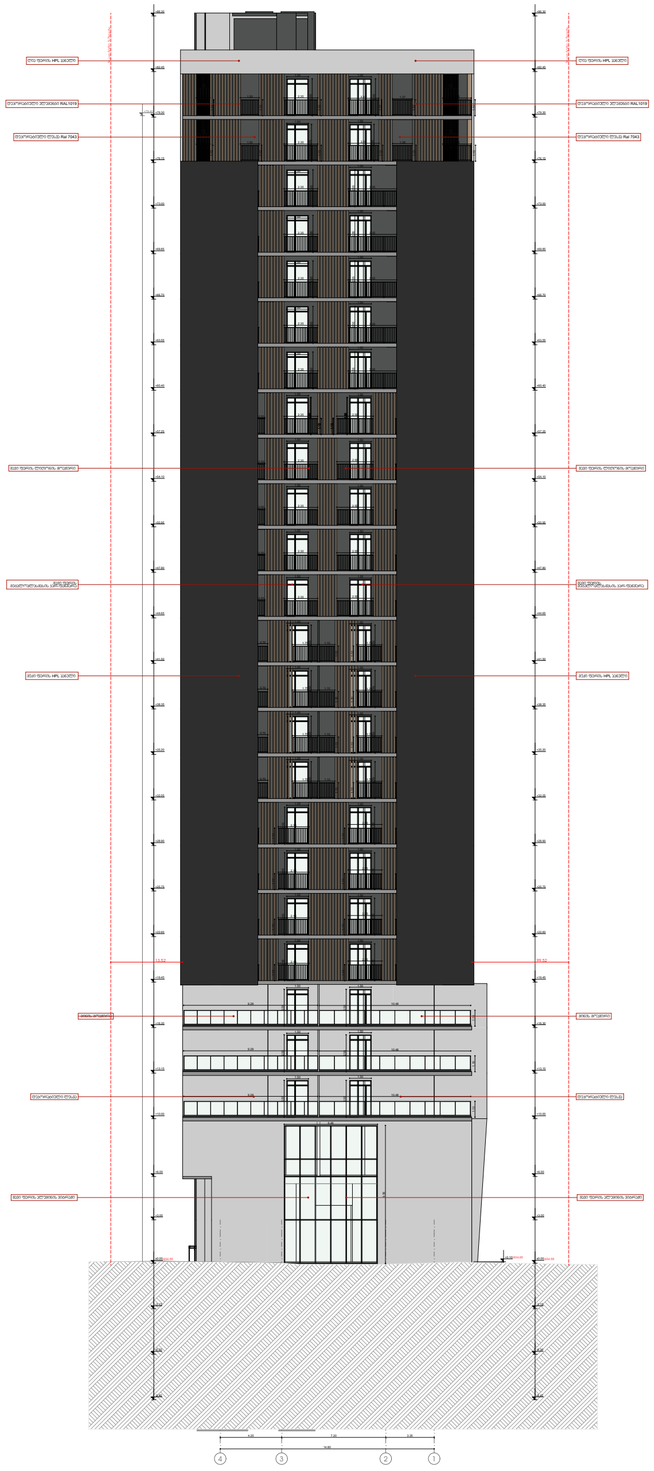

მრავალფუნქციური საცხოვრებელი სახლი

1 და 2 შენობა

დამკვეთი

შ.პ.ს. "დიდღმი 3"

საიდენტიფიკაციო კოდი: 404566046

სიტუაციური სქემა



ა და ბ ბლოკი

ტექნიკურ-ეკონომიკური მაჩვენებლები

* მიწის ნაკვეთის ფართობი (კვ.მ) – 17000
* საცხოვრებელი ფართობი (კვ.მ) –
* საოფისე ფართობი (კვ.მ) –
* კომერციული ფართობი (კვ.მ) –
* სახანძრო ფართობი (კვ.მ) –
* კიბის უჯრედის და სადარბაზოს ფართობი (კვ.მ) –
* დამხმარე ფართობი (კვ.მ) –
* ავტოსადგომის ფართობი (კვ.მ) –
* კ1 დანაშენიანების ფართობი (კვ.მ) – 2095.6
* კ2 დანაშენიანების ინტენსივობის ფართობი (კვ.მ) – 40582.3
* კ3 დამწვანების ფართობი (კვ.მ) – 11402.9

შენიშვნები:

* ნახაზი შესრულებულია სანტიმეტრებში

* ნახაზზე მოცემულია არქიტექტურული და კონსტრუქციული ნიშნულები

* არქიტექტურულ გეგმებზე დატანილია ხანძარსაწინააღმდეგო სისტემა

პირობითი აღნიშვნები

საპროექტო ორგანიზაცია

არქი პრომოშენი

ქ.თბილისი, ნ.ჟიღლაძის ქუჩა №15
ტელ: 032 2602602

თანამდებობა	გვარი	ხელმოწერა
მთ.არქიტექტორი	ს.ამაღლიანი	
არქიტექტორი	მ.გიგუაშვილი	
დაამუშავა	ლ.ჯიხაძე	
კონსტრუქტორი		
პროექტ. მენეჯერი		

ნახაზის სახელი

4-1 ფასადი

შეკვეთის ნომერი

ფორმატი	მასშტაბი
A2	

თარიღი	რევიზია №