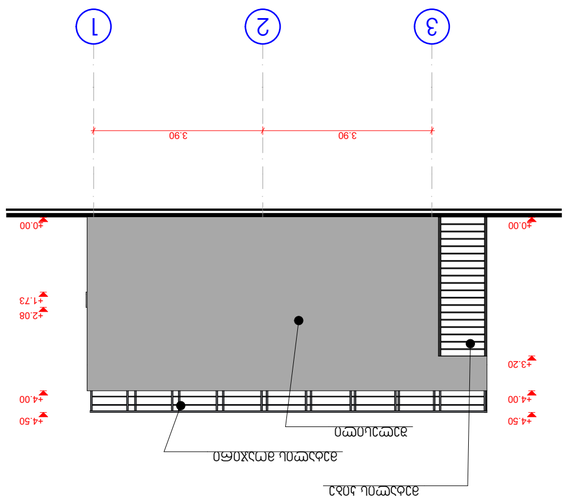

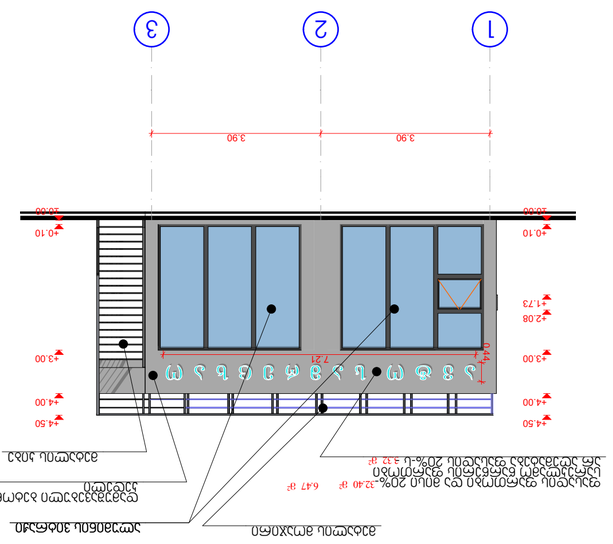

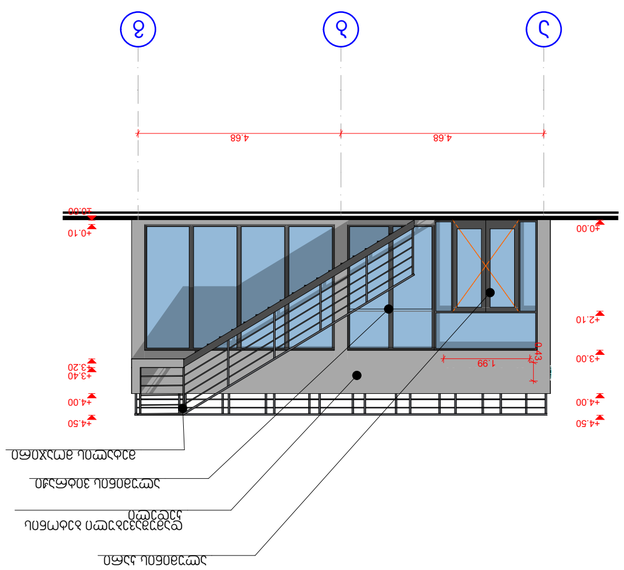

GSPublisherVersion 0.0.100.100

მასშტაბი

ფურცელი

მომზ. თარიღი
12.10.2020

დირექტორი

არქიტექტორი

არქიტექტორი

ნახაზის დასახელება

შემსრულებელი

დამკვეთი

პროექტის დასახელება

ობიექტის მისამართი

პროფესიონალ
კონსულტანტთა
ჯგუფი

თბილისი, მარჯანიშვილის ქ. # 4
II სართული
ტელ: 2 96 34 43
2 45 19 00

შ.პ.ს "პროგრიფი"''''ÏÐÉ

ავტოსამრეცხაო და მაღაზია

ქალაქი თბილისი,
აკაკი წერეთლის გამზირი #123

ბ.ჩანტლაძე

თ.ბენაშვილი

1:100

3 2 1 g b a

3.90 3.90 4.68 4.68

±0.00

+4.00

+4.50

±0.00

+1.70

+2.10

+4.00

+4.50

±0.00

+1.73

+2.08

+4.00

+4.50

±0.00

+3.20

+4.00

+4.50

თეთრი მეტალოპლასტმასის
ფანჯარა

Selesili

მეტალის მოაჯირი

Selesili

მეტალის მოაჯირი

მეტალის კიბე

32.40 m

2

3.32 m

2

1 2 3 a b g

3.90 3.90 4.68 4.68

±0.00

+0.10

+3.20

+3.40

+4.00

+4.50

±0.00

+2.10

+3.00

+4.00

+4.50

±0.00

+0.10

+3.00

+4.00

+4.50

±0.00

+0.10

+1.73

+2.08

+3.00

+4.00

+4.50

0.44

7.21

0.43

1.99

მეტალის მოაჯირი

ალუმინის ვიტრაჟი

ალუმინის კარი

მეტალის მოაჯირი ალუმინის ვიტრაჟი

მეტალის კიბე

დამუშავებული ბეტონის
კედელი

დამუშავებული ბეტონის

ფასადის ფართობი და კედელი მისი 20%-
სარეკლამო წარწერის ფართობი
არ აღემატება ფასადის 20%-ს -

6.47 m

2

A ბლოკი - მაღაზია

ფასადები

ფასადი 3-1

ღერძებს შორის

ფასადი გ-ა

ღერძებს შორის

ფასადი ა-გ

ღერძებს შორის

ფასადი 1-3

ღერძებს შორის

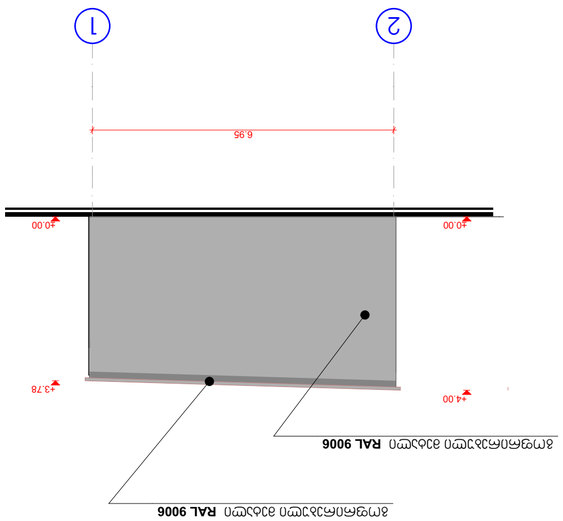

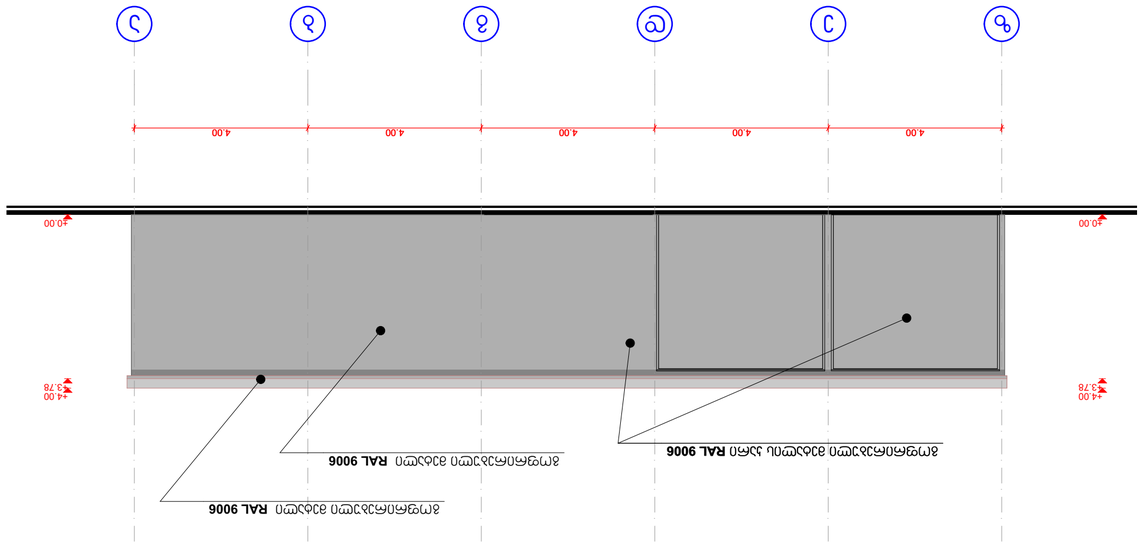

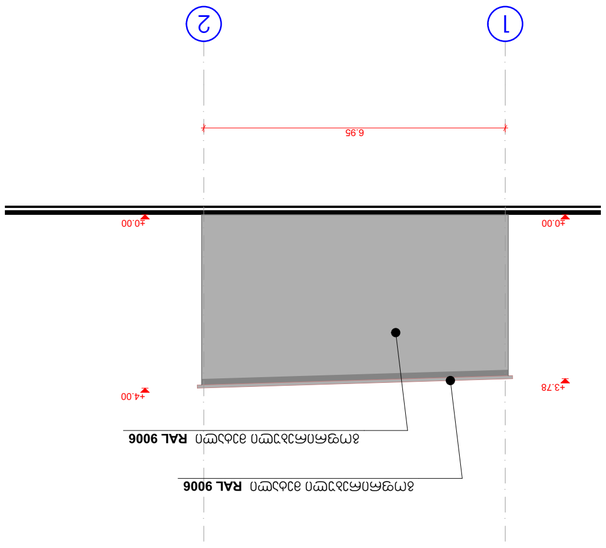

GSPublisherVersion 0.0.100.100

მასშტაბი

ფურცელი

მომზ. თარიღი
12.10.2020

დირექტორი

არქიტექტორი

არქიტექტორი

ნახაზის დასახელება

შემსრულებელი

დამკვეთი

პროექტის დასახელება

ობიექტის მისამართი

პროფესიონალ
კონსულტანტთა
ჯგუფი

თბილისი, მარჯანიშვილის ქ. # 4
II სართული
ტელ: 2 96 34 43
2 45 19 00

შ.პ.ს "პროგრიფი"''''ÏÐÉ

ავტოსამრეცხაო და მაღაზია

ქალაქი თბილისი,
აკაკი წერეთლის გამზირი #123

ბ.ჩანტლაძე

თ.ბენაშვილი

1:100

z e d g b a

4.00 4.00 4.00 4.00 4.00

±0.00

+3.78

+4.00

±0.00

+3.78

+4.00

გოფრირებული მეტალის კარი RAL 9006

გოფრირებული მეტალი RAL 9006

გოფრირებული მეტალი RAL 9006

a b g d e z 2 1

±0.00

+3.78

±0.00

+4.00

6.95

4.00 4.00 4.00 4.00 4.00

4.00 4.00 4.00 4.00 4.00

±0.00

+3.71

+4.00

±0.00

+3.71

+4.00

გოფრირებული მეტალი RAL 9006

გოფრირებული მეტალი RAL 9006

გოფრირებული მეტალი RAL 9006

გოფრირებული მეტალის კარი RAL 9006

გოფრირებული მეტალი RAL 9006

გოფრირებული მეტალის კარი RAL 9006

1 2

6.95

±0.00

+4.00

±0.00

+3.78

გოფრირებული მეტალი RAL 9006

გოფრირებული მეტალი RAL 9006

B ბლოკი - ავტოსამრეცხაო

ფასადები

ფასადი 2-1

ღერძებს შორის

ფასადი 1-2

ღერძებს შორის

ფასადი ა-თ

ღერძებს შორის

ფასადი ზ-ა

ღერძებს შორის

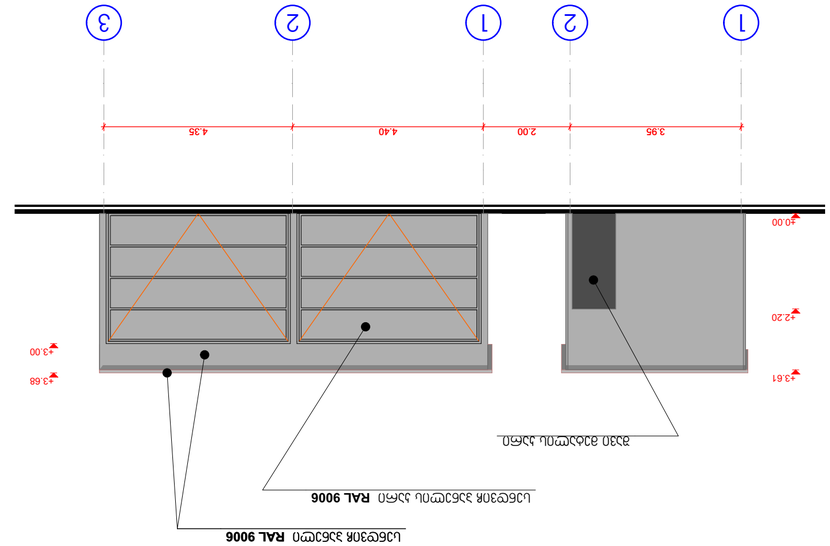

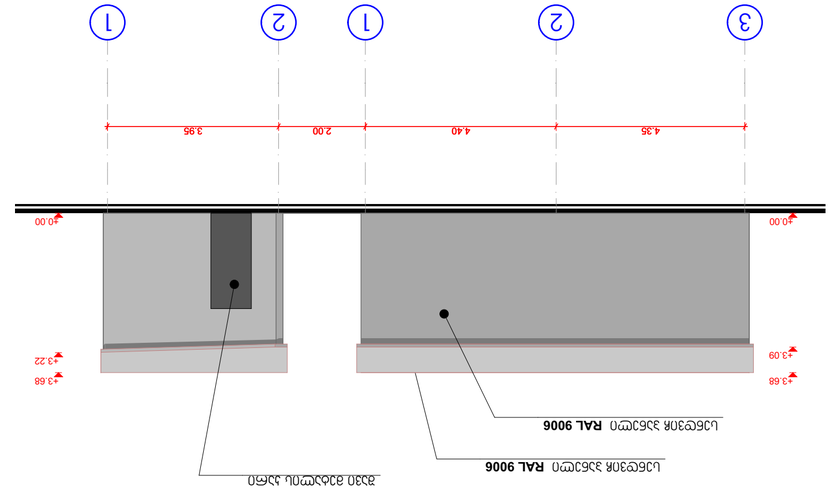

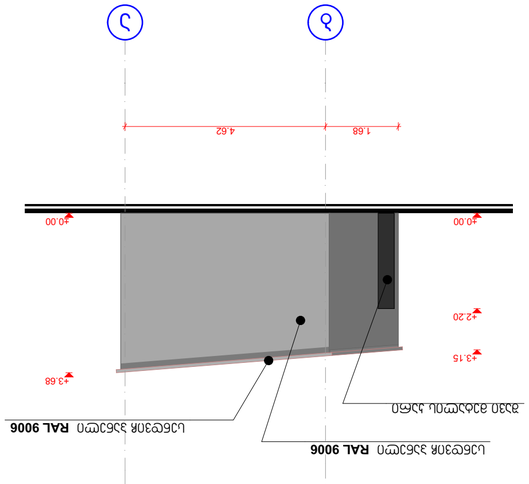

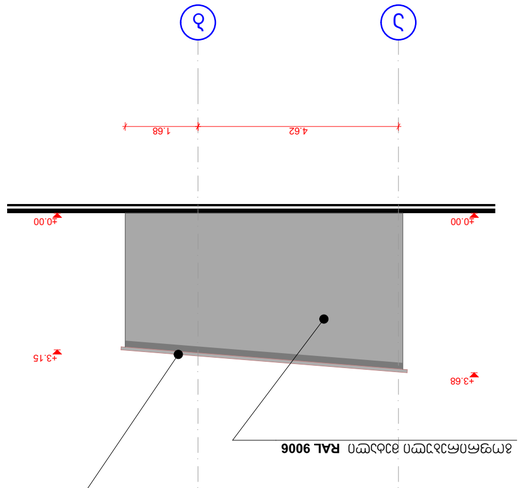

GSPublisherVersion 0.0.100.100

მასშტაბი

ფურცელი

მომზ. თარიღი
12.10.2020

დირექტორი

არქიტექტორი

არქიტექტორი

ნახაზის დასახელება

შემსრულებელი

დამკვეთი

პროექტის დასახელება

ობიექტის მისამართი

პროფესიონალ
კონსულტანტთა
ჯგუფი

თბილისი, მარჯანიშვილის ქ. # 4
II სართული
ტელ: 2 96 34 43
2 45 19 00

შ.პ.ს "პროგრიფი"''''ÏÐÉ

ავტოსამრეცხაო და მაღაზია

ქალაქი თბილისი,
აკაკი წერეთლის გამზირი #123

ბ.ჩანტლაძე

თ.ბენაშვილი

1:100

3 2 1 2 1 b a a b

4.35 4.40 2.00 3.95

±0.00

+3.15

±0.00

+3.68

±0.00

+3.68

±0.00

+3.22

+3.68

±0.00

+3.09

+3.68

1.68 4.62 4.62 1.68

±0.00

+2.20

+3.15

გოფრირებული მეტალი RAL 9006

გოფრირებული მეტალი RAL 9006
სენდვიჩ პანელი RAL 9006

სენდვიჩ პანელი RAL 9006

სენდვიჩ პანელი RAL 9006

შავი მეტალის კარი

სენდვიჩ პანელი RAL 9006

შავი მეტალის კარი

1 2 1 2 3 a b

3.95 2.00 4.40 4.35 7.00

±0.00

+3.09

±0.00

+3.68

+3.00

+3.68

±0.00

+2.20

+3.61

სენდვიჩ პანელი RAL 9006

სენდვიჩ პანელი RAL 9006

სენდვიჩ პანელი RAL 9006

სენდვიჩ პანელის კარი RAL 9006

შავი მეტალის კარი

a b

7.00

±0.00

+3.09

±0.00

+3.68

სენდვიჩ პანელი RAL 9006

სენდვიჩ პანელი RAL 9006

ჩ - ფასადი 1-2
ღერძებს შორის

D - ფასადი 1-3
ღერძებს შორის

ჩ - ფასადი 2-1
ღერძებს შორის

D - ფასადი 3-1
ღერძებს შორის

ჩ - ფასადი ა-ბ
ღერძებს შორის

D - ფასადი ა-ბ
ღერძებს შორის

ჩ - ფასადი ბ-ა
ღერძებს შორის

D - ფასადი ბ-ა
ღერძებს შორის

ჩ-D ბლოკი - საწყობი

ფასადები

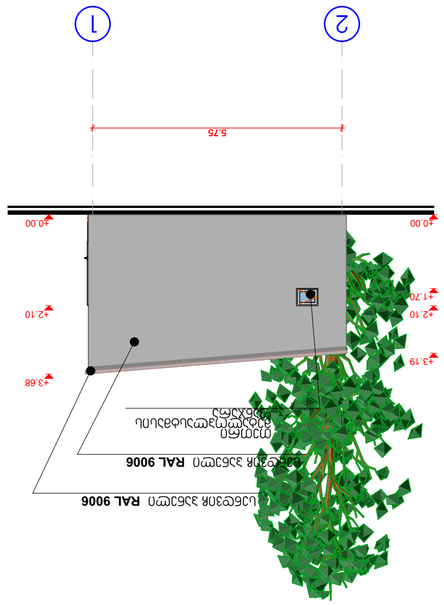

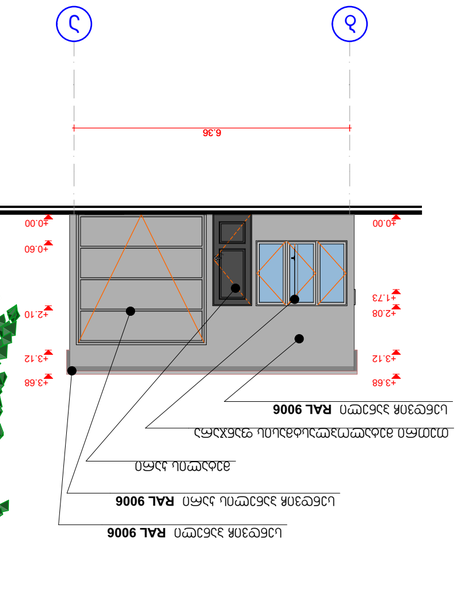

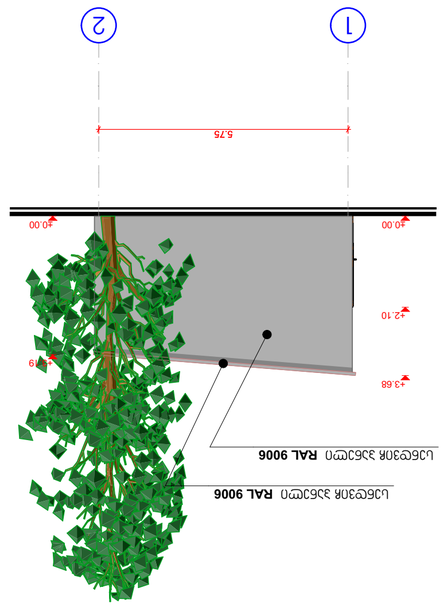

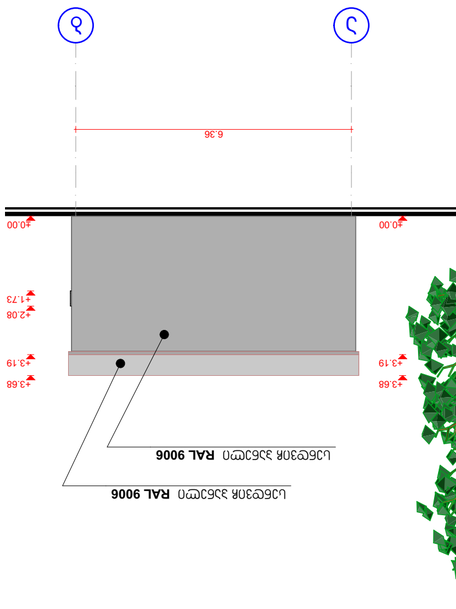

GSPublisherVersion 0.0.100.100

მასშტაბი

ფურცელი

მომზ. თარიღი
12.10.2020

დირექტორი

არქიტექტორი

არქიტექტორი

ნახაზის დასახელება

შემსრულებელი

დამკვეთი

პროექტის დასახელება

ობიექტის მისამართი

პროფესიონალ
კონსულტანტთა
ჯგუფი

თბილისი, მარჯანიშვილის ქ. # 4
II სართული
ტელ: 2 96 34 43
2 45 19 00

შ.პ.ს "პროგრიფი"''''ÏÐÉ

ავტოსამრეცხაო და მაღაზია

ქალაქი თბილისი,
აკაკი წერეთლის გამზირი #123

ბ.ჩანტლაძე

თ.ბენაშვილი

1:100

2 1 b a

5.75 6.36

±0.00

+0.60

+2.10

+3.12

+3.68

±0.00

+1.73

+2.08

+3.12

+3.68

±0.00

+2.10

+3.68

±0.00

+1.70

+2.10

+3.19

სენდვიჩ პანელის კარი RAL 9006

სენდვიჩ პანელი RAL 9006

თეთრი მეტალოპლასტმასის ფანჯარა

მეტალის კარი

სენდვიჩ პანელი RAL 9006

სენდვიჩ პანელი RAL 9006

თეთრი
მეტალოპლასტმასის
ფანჯარა

სენდვიჩ პანელი RAL 9006

1 2 a b

5.75 6.36

±0.00

+1.73

+2.08

+3.19

+3.68

±0.00

+3.19

+3.68

±0.00

+3.19

±0.00

+2.10

+3.68

სენდვიჩ პანელი RAL 9006

სენდვიჩ პანელი RAL 9006

სენდვიჩ პანელი RAL 9006

სენდვიჩ პანელი RAL 9006

E ბლოკი - ოფისი; საწყობი

ფასადები

ფასადი ბ-ა

ღერძებს შორის

ფასადი 2-1

ღერძებს შორის

ფასადი 1-2

ღერძებს შორის

ფასადი ა-ბ

ღერძებს შორის

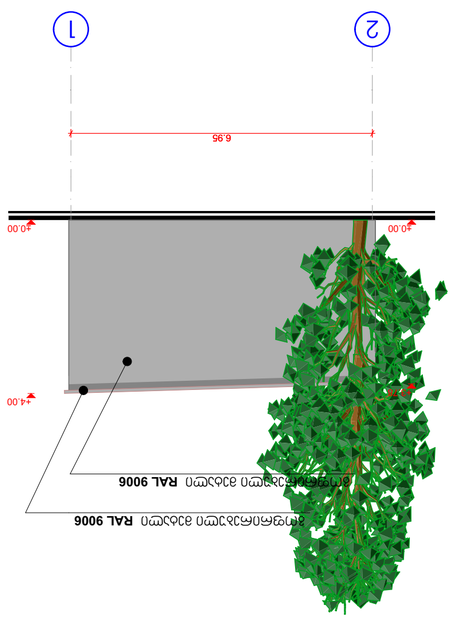

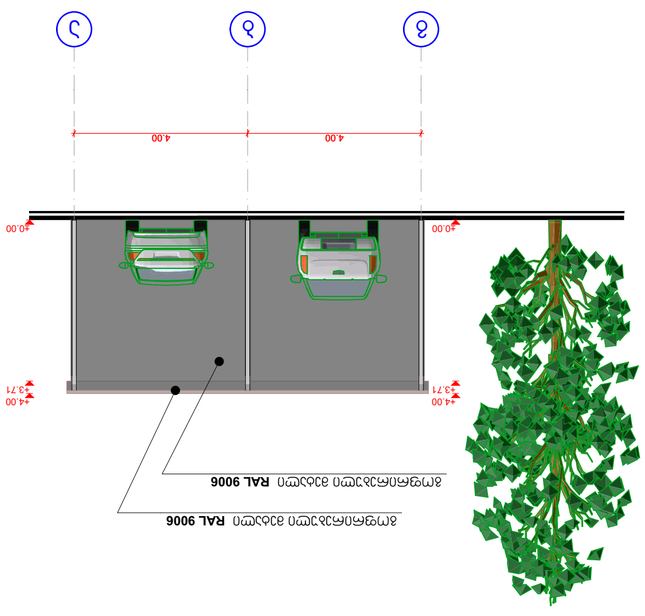

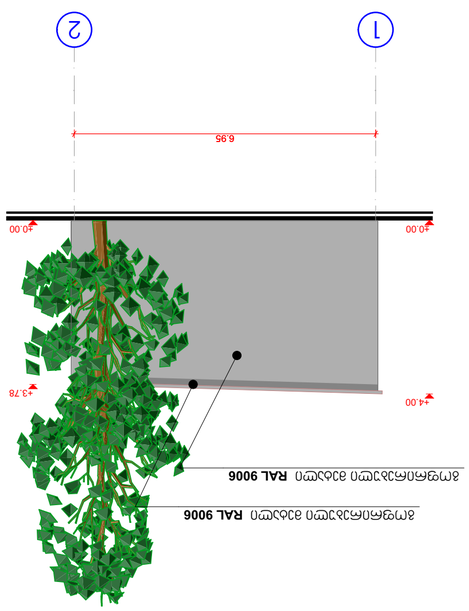

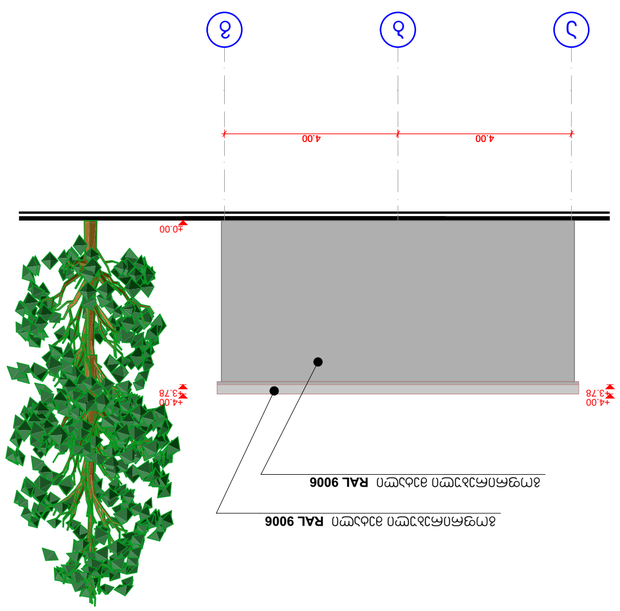

GSPublisherVersion 0.0.100.100

მასშტაბი

ფურცელი

მომზ. თარიღი
12.10.2020

დირექტორი

არქიტექტორი

არქიტექტორი

ნახაზის დასახელება

შემსრულებელი

დამკვეთი

პროექტის დასახელება

ობიექტის მისამართი

პროფესიონალ
კონსულტანტთა
ჯგუფი

თბილისი, მარჯანიშვილის ქ. # 4
II სართული
ტელ: 2 96 34 43
2 45 19 00

შ.პ.ს "პროგრიფი"''''ÏÐÉ

ავტოსამრეცხაო და მაღაზია

ქალაქი თბილისი,
აკაკი წერეთლის გამზირი #123

ბ.ჩანტლაძე

თ.ბენაშვილი

1:100

2 1 g b a

6.95 4.00 4.00

±0.00

+3.71

+4.00

±0.00

+3.71

+4.00

±0.00

+4.00

±0.00

+3.78

გოფრირებული მეტალი RAL 9006

გოფრირებული მეტალი RAL 9006

გოფრირებული მეტალი RAL 9006

გოფრირებული მეტალი RAL 9006

1 2 a b g

6.95 4.00 4.00

±0.00

+3.78

+4.00
+3.78

+4.00

±0.00

+3.78

±0.00

+4.00

გოფრირებული მეტალი RAL 9006

გოფრირებული მეტალი RAL 9006

გოფრირებული მეტალი RAL 9006

გოფრირებული მეტალი RAL 9006

F ბლოკი - ავტოსამრეცხაო

ფასადები

ფასადი გ-ა

ღერძებს შორის

ფასადი 2-1

ღერძებს შორის

ფასადი 1-2

ღერძებს შორის

ფასადი ა-გ

ღერძებს შორის

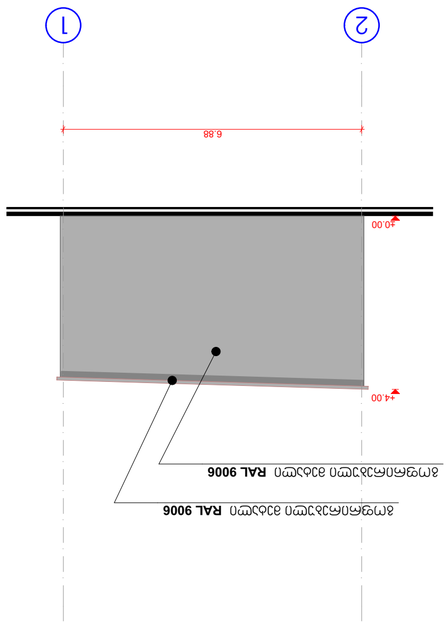

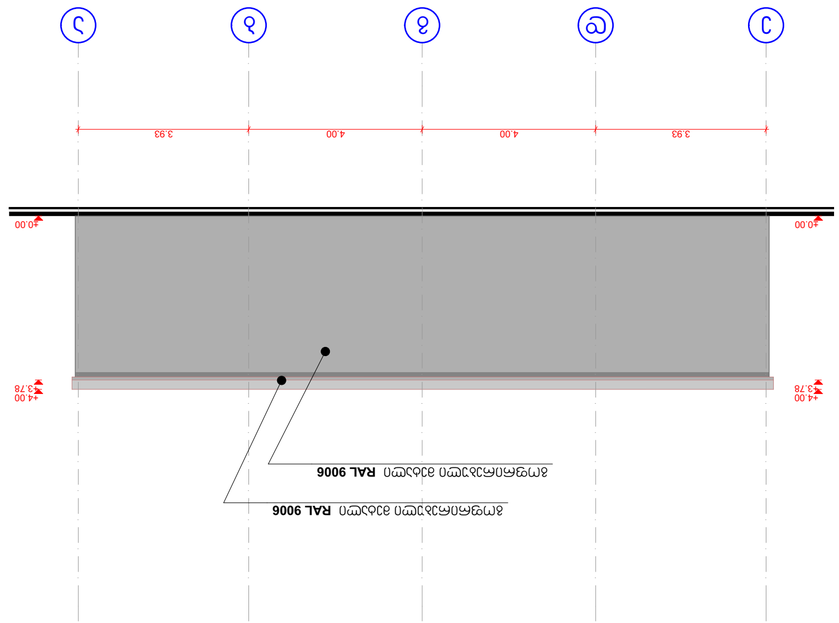

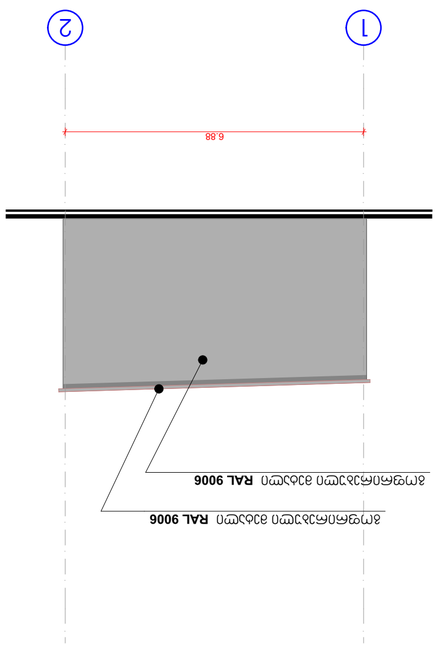

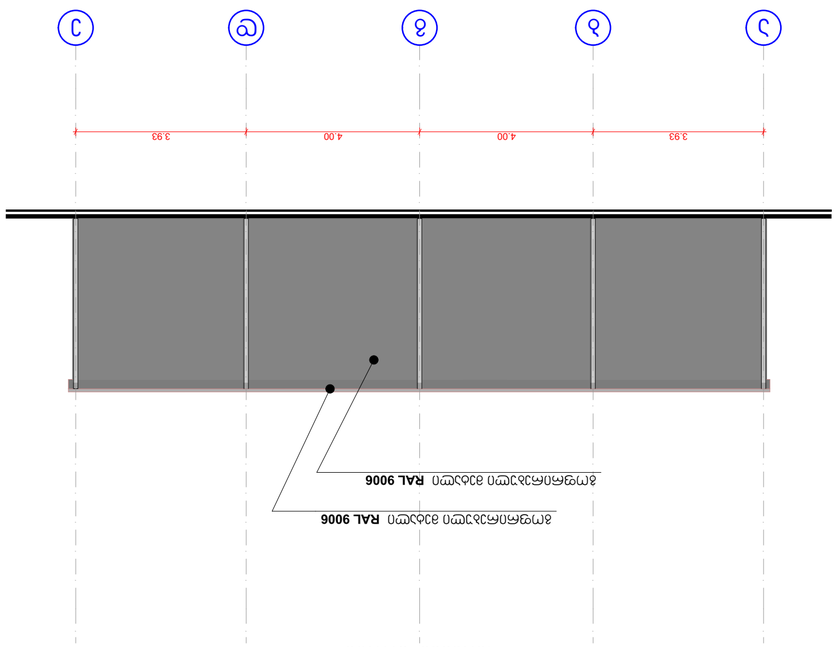

GSPublisherVersion 0.0.100.100

მასშტაბი

ფურცელი

მომზ. თარიღი
12.10.2020

დირექტორი

არქიტექტორი

არქიტექტორი

ნახაზის დასახელება

შემსრულებელი

დამკვეთი

პროექტის დასახელება

ობიექტის მისამართი

პროფესიონალ
კონსულტანტთა
ჯგუფი

თბილისი, მარჯანიშვილის ქ. # 4
II სართული
ტელ: 2 96 34 43
2 45 19 00

შ.პ.ს "პროგრიფი"''''ÏÐÉ

ავტოსამრეცხაო და მაღაზია

ქალაქი თბილისი,
აკაკი წერეთლის გამზირი #123

ბ.ჩანტლაძე

თ.ბენაშვილი

1:100

e d g b a 2 1

3.93 4.00 4.00 3.93 6.88

±0.00

+3.78

+4.00

±0.00

+3.78

+4.00

±0.00

+4.00

გოფრირებული მეტალი RAL 9006

გოფრირებული მეტალი RAL 9006

გოფრირებული მეტალი RAL 9006

გოფრირებული მეტალი RAL 9006

a b g d e 1 2

3.93 4.00 4.00 3.93 6.88

გოფრირებული მეტალი RAL 9006

გოფრირებული მეტალი RAL 9006

გოფრირებული მეტალი RAL 9006

გოფრირებული მეტალი RAL 9006

G ბლოკი - ავტოსამრეცხაო

ფასადები

ფასადი 2-1

ღერძებს შორის

ფასადი ე-ა

ღერძებს შორის

ფასადი ა-ე

ღერძებს შორის

ფასადი 1-2

ღერძებს შორის

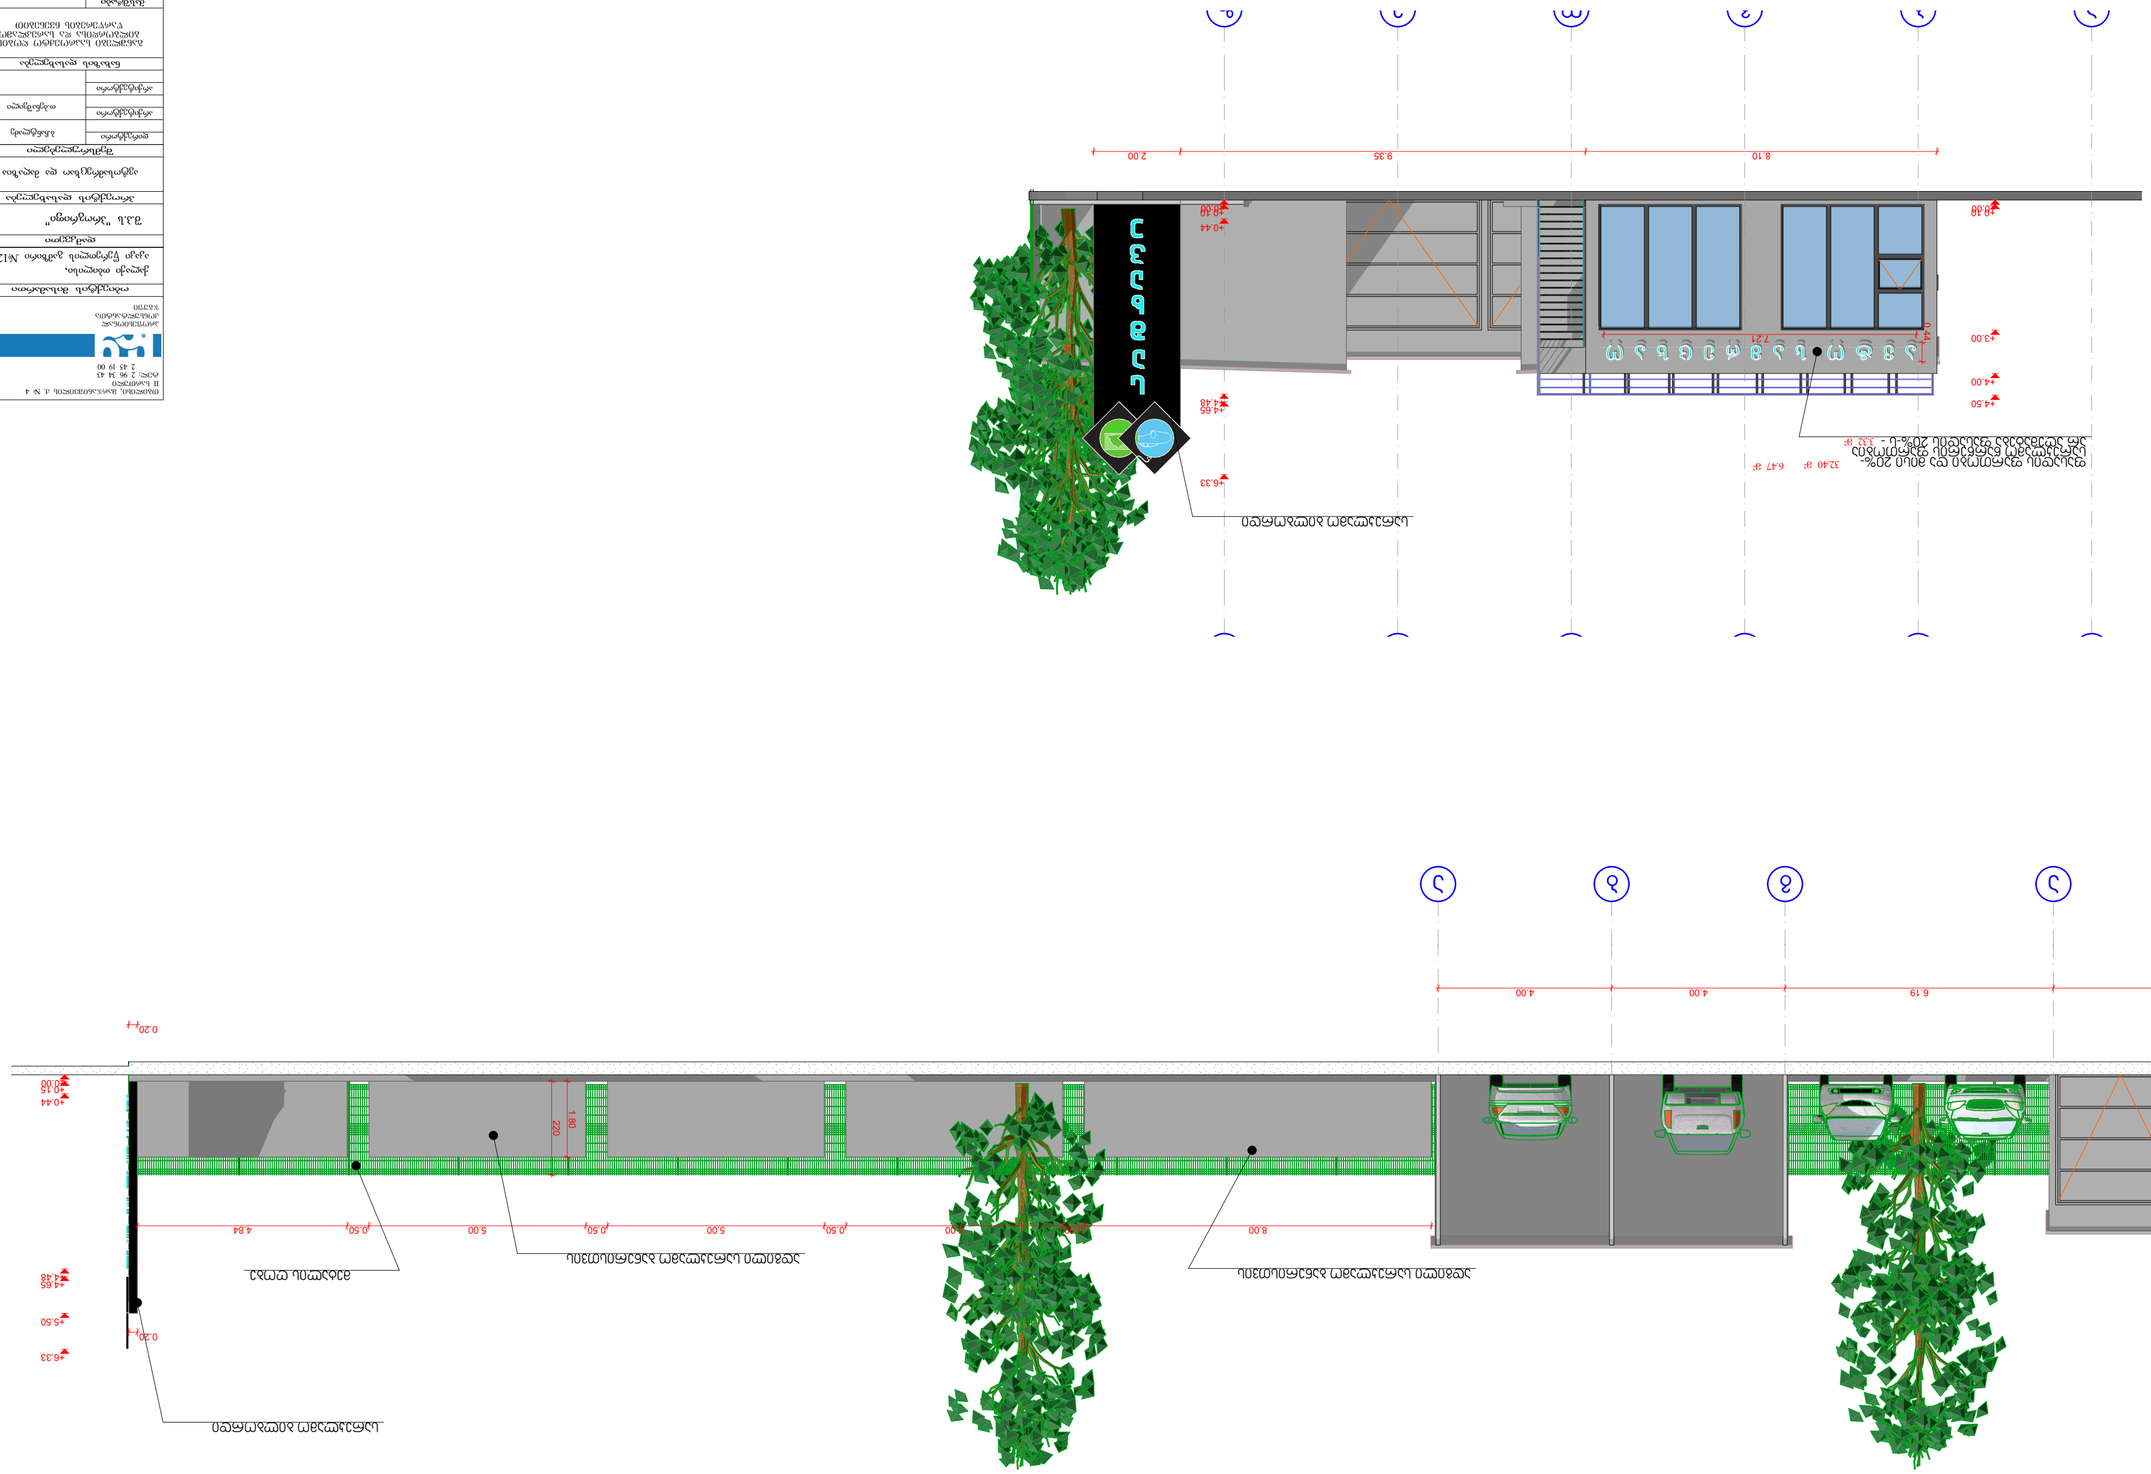

GSPublisherVersion 0.0.100.100

მასშტაბი

ფურცელი

მომზ. თარიღი

12.10.2020

დირექტორი

არქიტექტორი

არქიტექტორი

ნახაზის დასახელება

შემსრულებელი

დამკვეთი

პროექტის დასახელება

ობიექტის მისამართი

პროფესიონალ
კონსულტანტთა
ჯგუფი

თბილისი, მარჯანიშვილის ქ. # 4
II სართული
ტელ: 2 96 34 43
2 45 19 00

შ.პ.ს "პროგრიფი"''''ÏÐÉ

ავტოსამრეცხაო და მაღაზია

ქალაქი თბილისი,

აკაკი წერეთლის გამზირი #123

ბ.ჩანტლაძე

თ.ბენაშვილი

1:100

b a g b a

1.05 6.36 6.19 4.00 4.00

±0.00

+0.15

+0.44

+4.48

+4.65

+5.50

+6.33

0.20

0.20

8.00 0.50 5.00 0.50 5.00 0.50 5.00 0.50 4.84 1.80220

სარეკლამო ბილბორდი

მეტალის ღობე

ადგილი სარეკლამო ბანერისთვის

მეტალის ღობე ადგილი სარეკლამო ბანერისთვის

32.40 m

2

3.32 m

2

a b g d e z 0.44

7.21

±0.00 +0.10

+3.00

+4.00

+4.50

±0.00 +0.10

+0.44

+4.48

+4.65

+6.33

8.10 9.35 2.00

ფასადის ფართობი და მისი 20%-
სარეკლამო წარწერის ფართობია
არ აღემატება ფასადის 20%-ს -

სარეკლამო ბილბორდი

6.47 m

2

განშლები საპროექტო ღობის,
ბილბორდისა და სარეკლამო
წარწერების ჩვენებით