
ჭრილი I-I
Section 1-1
Scale 1:200

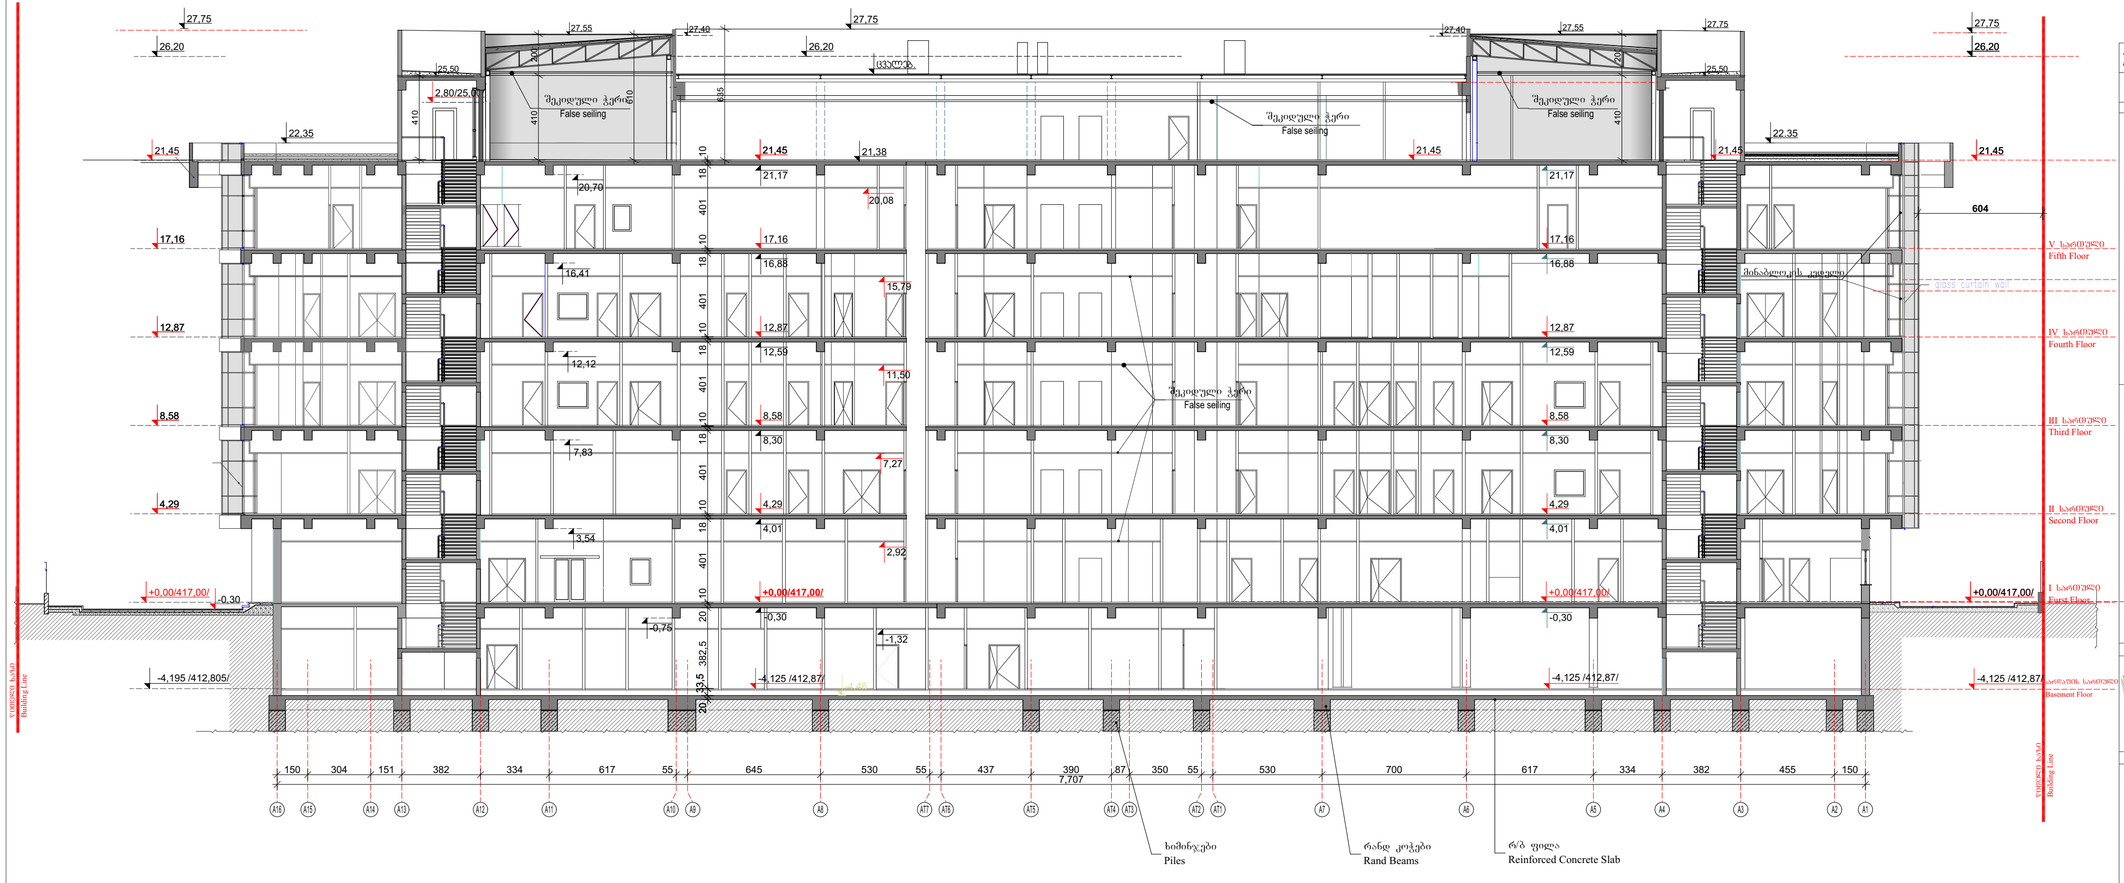

ფორმატი *Format*	A-2	დაკვეთის № *Order No.*
თბილისი 2016 წ. **Tbilisi, 2016**		121/20

პირობითი აღნიშვნები
Legend:

შენიშვნა:
Note:

±0.00 ნიშნული შეესაბამება I სართულის იატაკის დონეს და აბსოლუტურ ნიშნულს 417.00

±0.00 **Elevation mark corresponds to the height of the floor of the 1st level and to the absolute elevation of 417.00**

შპს "ახალი სახელოსნოები"
"Akhali Sakhlosnoebi" LTD
საქართველო, ქ. თბილისი, ზ. ჭავჭავაძის გამზ. №34
Georgia, Tbilisi, 34 Z. Chavchavadze Ave. / 34 Peka Str., Tbilisi
Phone: (995 32) 2 23 23 23


პროექტის სახელწოდება
Project
ქ. თბილისში, დ. უზნაძის ქ. №58-ში და უ. ჩხეიძის ქ. №17-ში მდებარე საავადმყოფოს პროექტირება

General Hospital
at 17 Ushangi Chkheidze Str./
58 Dimitri Uznadze Str., Tbilisi

თანამდებობა Position	გვარი Name	ხელმოწერა Signature
დირექტორი Director:	ბ. მირიანაშვილი	
არქ. ეირე უფრ. Arch. Dpt. Head	ვ. ცუხიშვილი V. Tsukhishvili	
ტექნოლოგი Functional Planner	J. Carrick	
ავტორი Design Authors	ნ. გვასალია N. Gvasalia	
	თ. მოსიაშვილი T. Mosiashvili	
	გ. ავალიშვილი G. Avalishvili	
	ო. მანკოვა O.Mankova	

დასახელება Design Description	მასშტაბი Scale
ჭრილი I-I Section 1-1	1:200

სტადია *Design Stage*	ფურცლის *Dwg No.*	ფურც. *Of*
პ / Dr.D	A-20	26

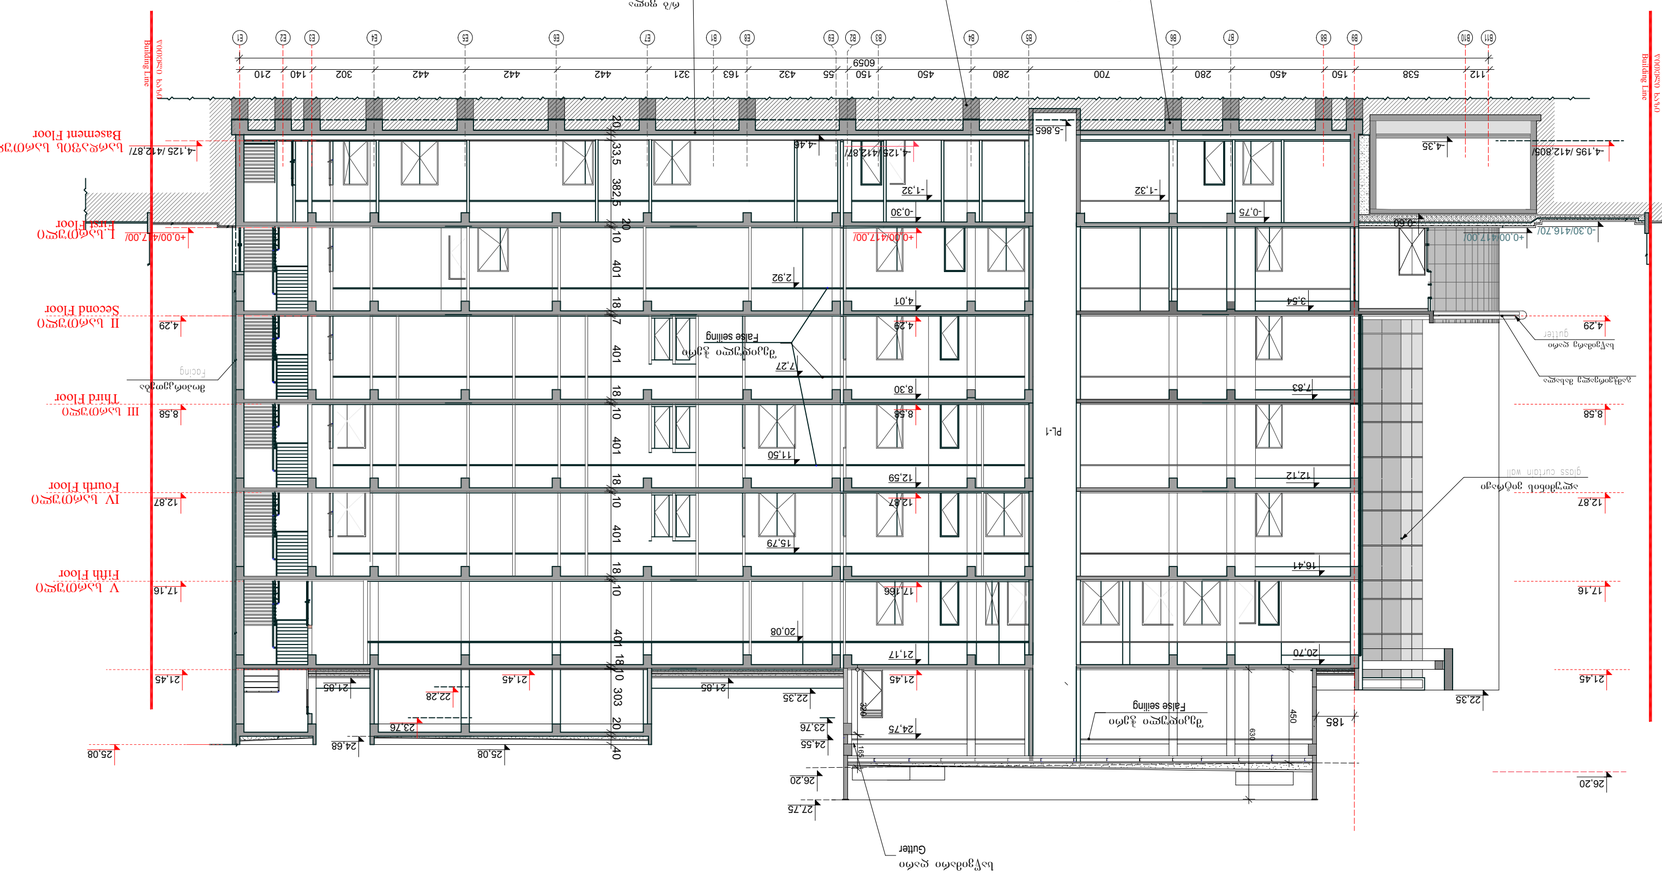

Section 2-2
Scale 1:200

Design Stage	Dwg No.	Of
ჩ / D.C.D	A-21	26

Design Description	ჭრილი 2-2
Scale	1:200












