სახანძრო სამაშველო ავტომანქანის მისადგომის დონიდან,
ქვემოთ მდებარე დაკავებული იატაკი 27.20 მ

საკადასტრო საზღვარი

საკადასტრო საზღვარი

შენობის მაქსიმალური სიმაღლის ნიშული

განაშენიანების რეგულირების ხაზი

მიწის დონე

ანტრესოლის სართული ნანაცვლია საოფისე სრული სართულით

მეტალის მსუბუქი კონსტრუქცია ტრავერტინით მოპირკეთებული

მოეწყო ასტოსადგომი ნასასვლელი პანდუსის, გადახურული მეტალის მსუბუქი კონსტრუქციით

ჭრილი 1-1	საპროექტო ობიექტის მისამართი	ქსპლიკაცია:	პირობითი აღნიშვნები:	არქიტექტურული ნაწილი
	ქ. თბილისი ქუჩა ც. დადიანი №47; ქ. თბილისი ქუჩა ც. დადიანი №49 ს.კ. 01.12.20.030.027			სტადია პროექტი - მ/პ
მასშტაბი: 1:100	დასაპროექტებელი ობიექტი			ფორმატი A - 2
	მრავალფუნქციური კომპლექსი/შენობის კორექტირებული არქიტექტურული პროექტი			გვერდი .23
	დამკვეთი			
	შპს "დეველოპმენტ გრუპ„			

DEVELOPMENT GROUP
საქართველო, ქ. თბილისი
ქუჩა ტოლუჯი, № 56
ოფისი: (+995) 579 777 866
მობილური: (+995) 579 77 78 66
mail: development.group@hotmail.com

დირექტორი	ე. სოსინა	
მთ. არქიტექტორი	გ.მეტრეველი	
დახაზა	გ.მეტრეველი	
კონსტრუქტორი	მ.საველიძე	

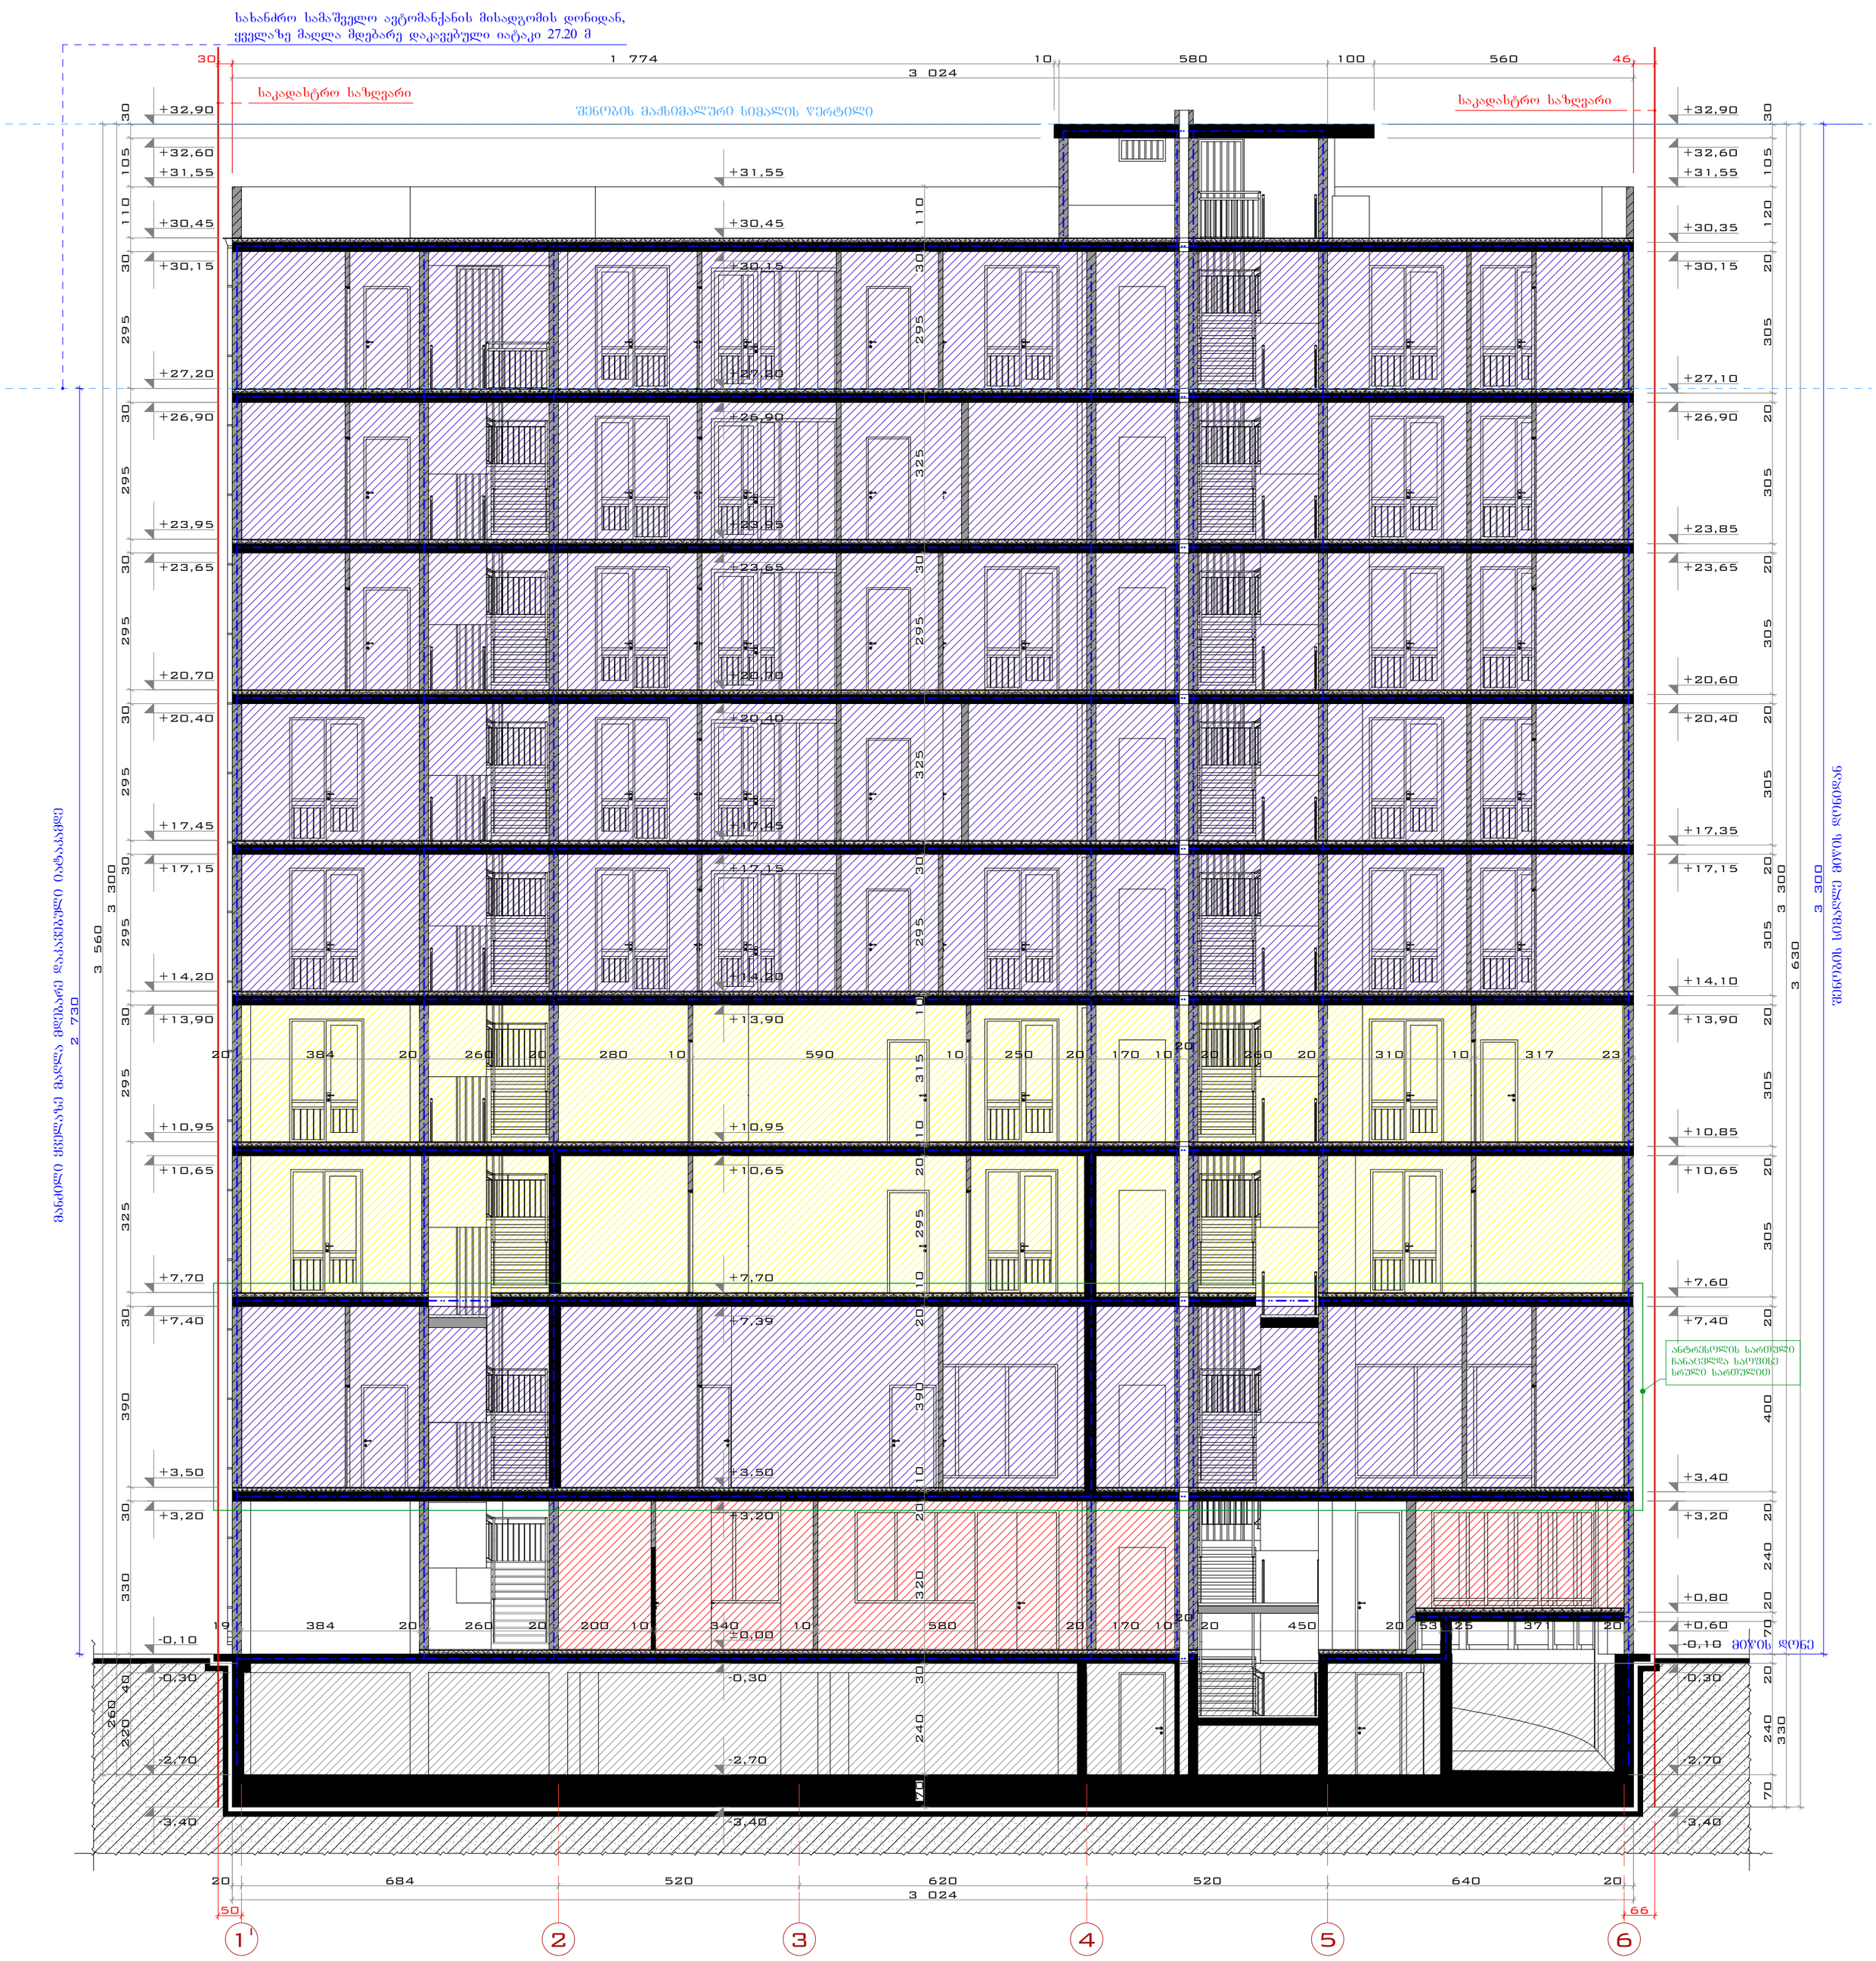

ჭრილი 2-2	საპროექტო ობიექტის მისამართი	ექსპლიკაცია:	პირობითი აღნიშვნები:	არქიტექტურული ნაწილი
	ქ. თბილისი ქუჩა ც. დადიანი №47; ქ. თბილისი ქუჩა ც. დადიანი №49 ს.კ. 01.12.20.030.027			სტადია პროექტი - მ/პ
მასშტაბი: 1:100	დასაპროექტებელი ობიექტი			ფორმატი A-2
	მრავალფუნქციური კომპლექსი/შენობის კორექტირებული არქიტექტურული პროექტი			გვერდი 24
DEVELOPMENT GROUP საქართველო, ქ. თბილისი ქუჩა ტოლუჯი, № 56 ოფისი: (+995) 579 777 866 მობილური: (+995) 579 77 78 66 mail: development.group@hotmail.com	დამკვეთი			დირექტორი ე. სოსინა მთ. არქიტექტორი გ.მეტრეველი დახაზა გ.მეტრეველი კონსტრუქტორი მ.საველიძე
	შპს "დეველოპმენტ გრუპ„			