
1
1
2
3
4
5
6
64
55
19
620
520
733
24
520
620
3 057
520
1 040
690
657
670
3 057
55
+0,00
+3,50
+7,70
+10,95
+14,20
+17,45
+20,70
+23,95
+27,20
+30,75
+31,55
+32,90
350
420
325
325
325
325
325
355
80
135
3 290
-0,10
+3,50
+7,70
+10,95
+14,20
+17,45
+20,70
+23,95
+27,20
+30,45
+31,55
+32,15
360
420
325
325
325
325
325
110
60
3 225
















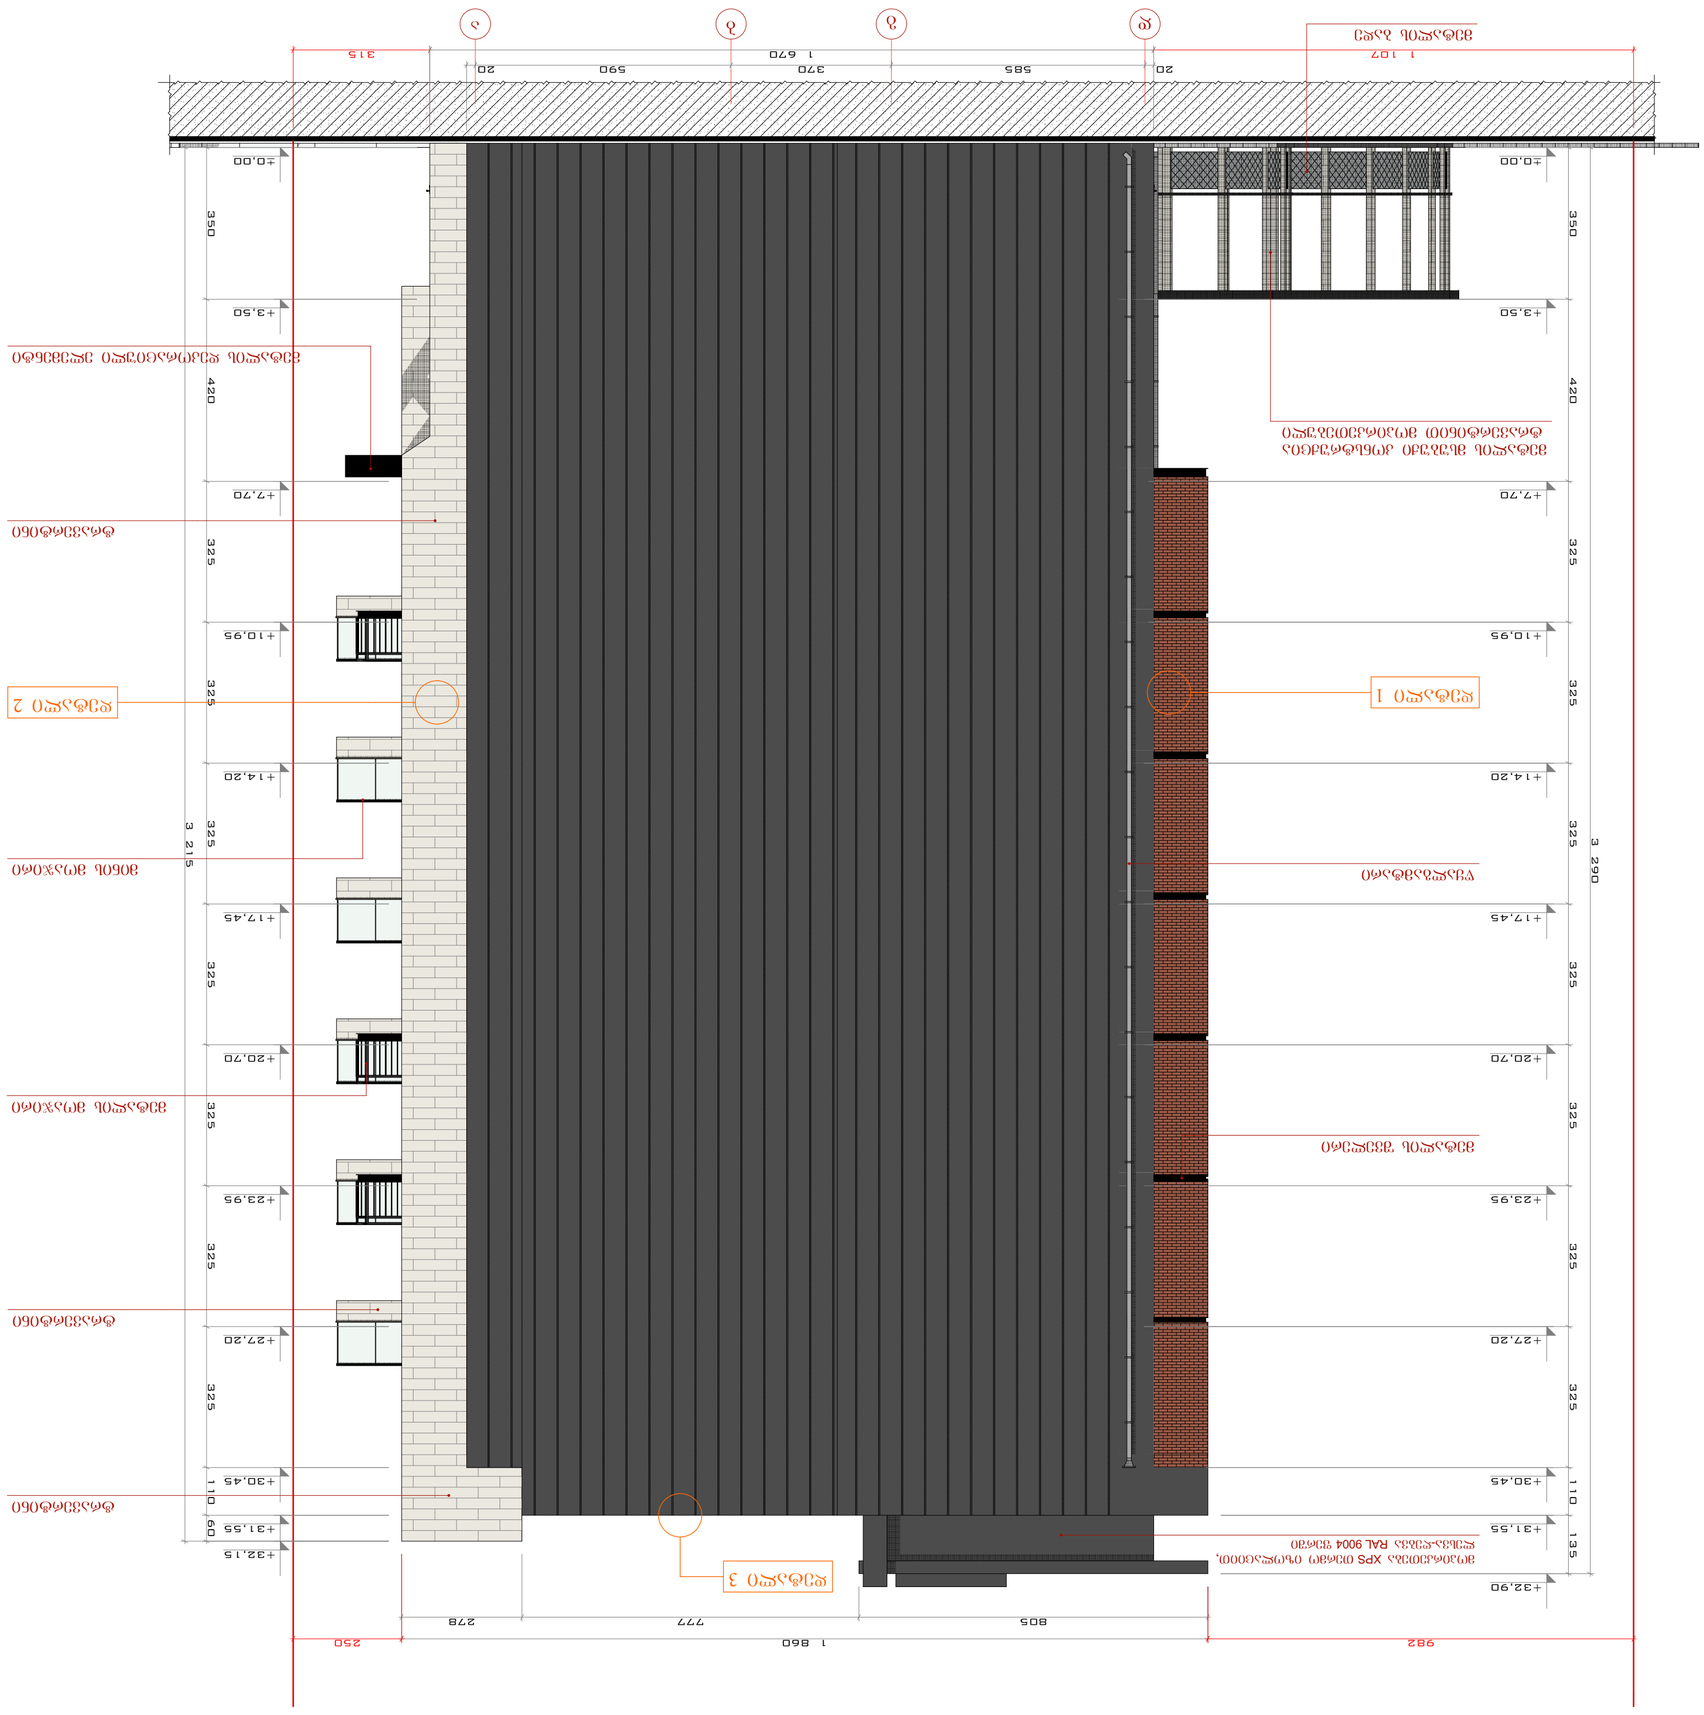
ალუმინის ფანჯრის ბლოკი
ალუმინის ფანჯრის ბლოკი
ალუმინის ფანჯრის ბლოკი
















































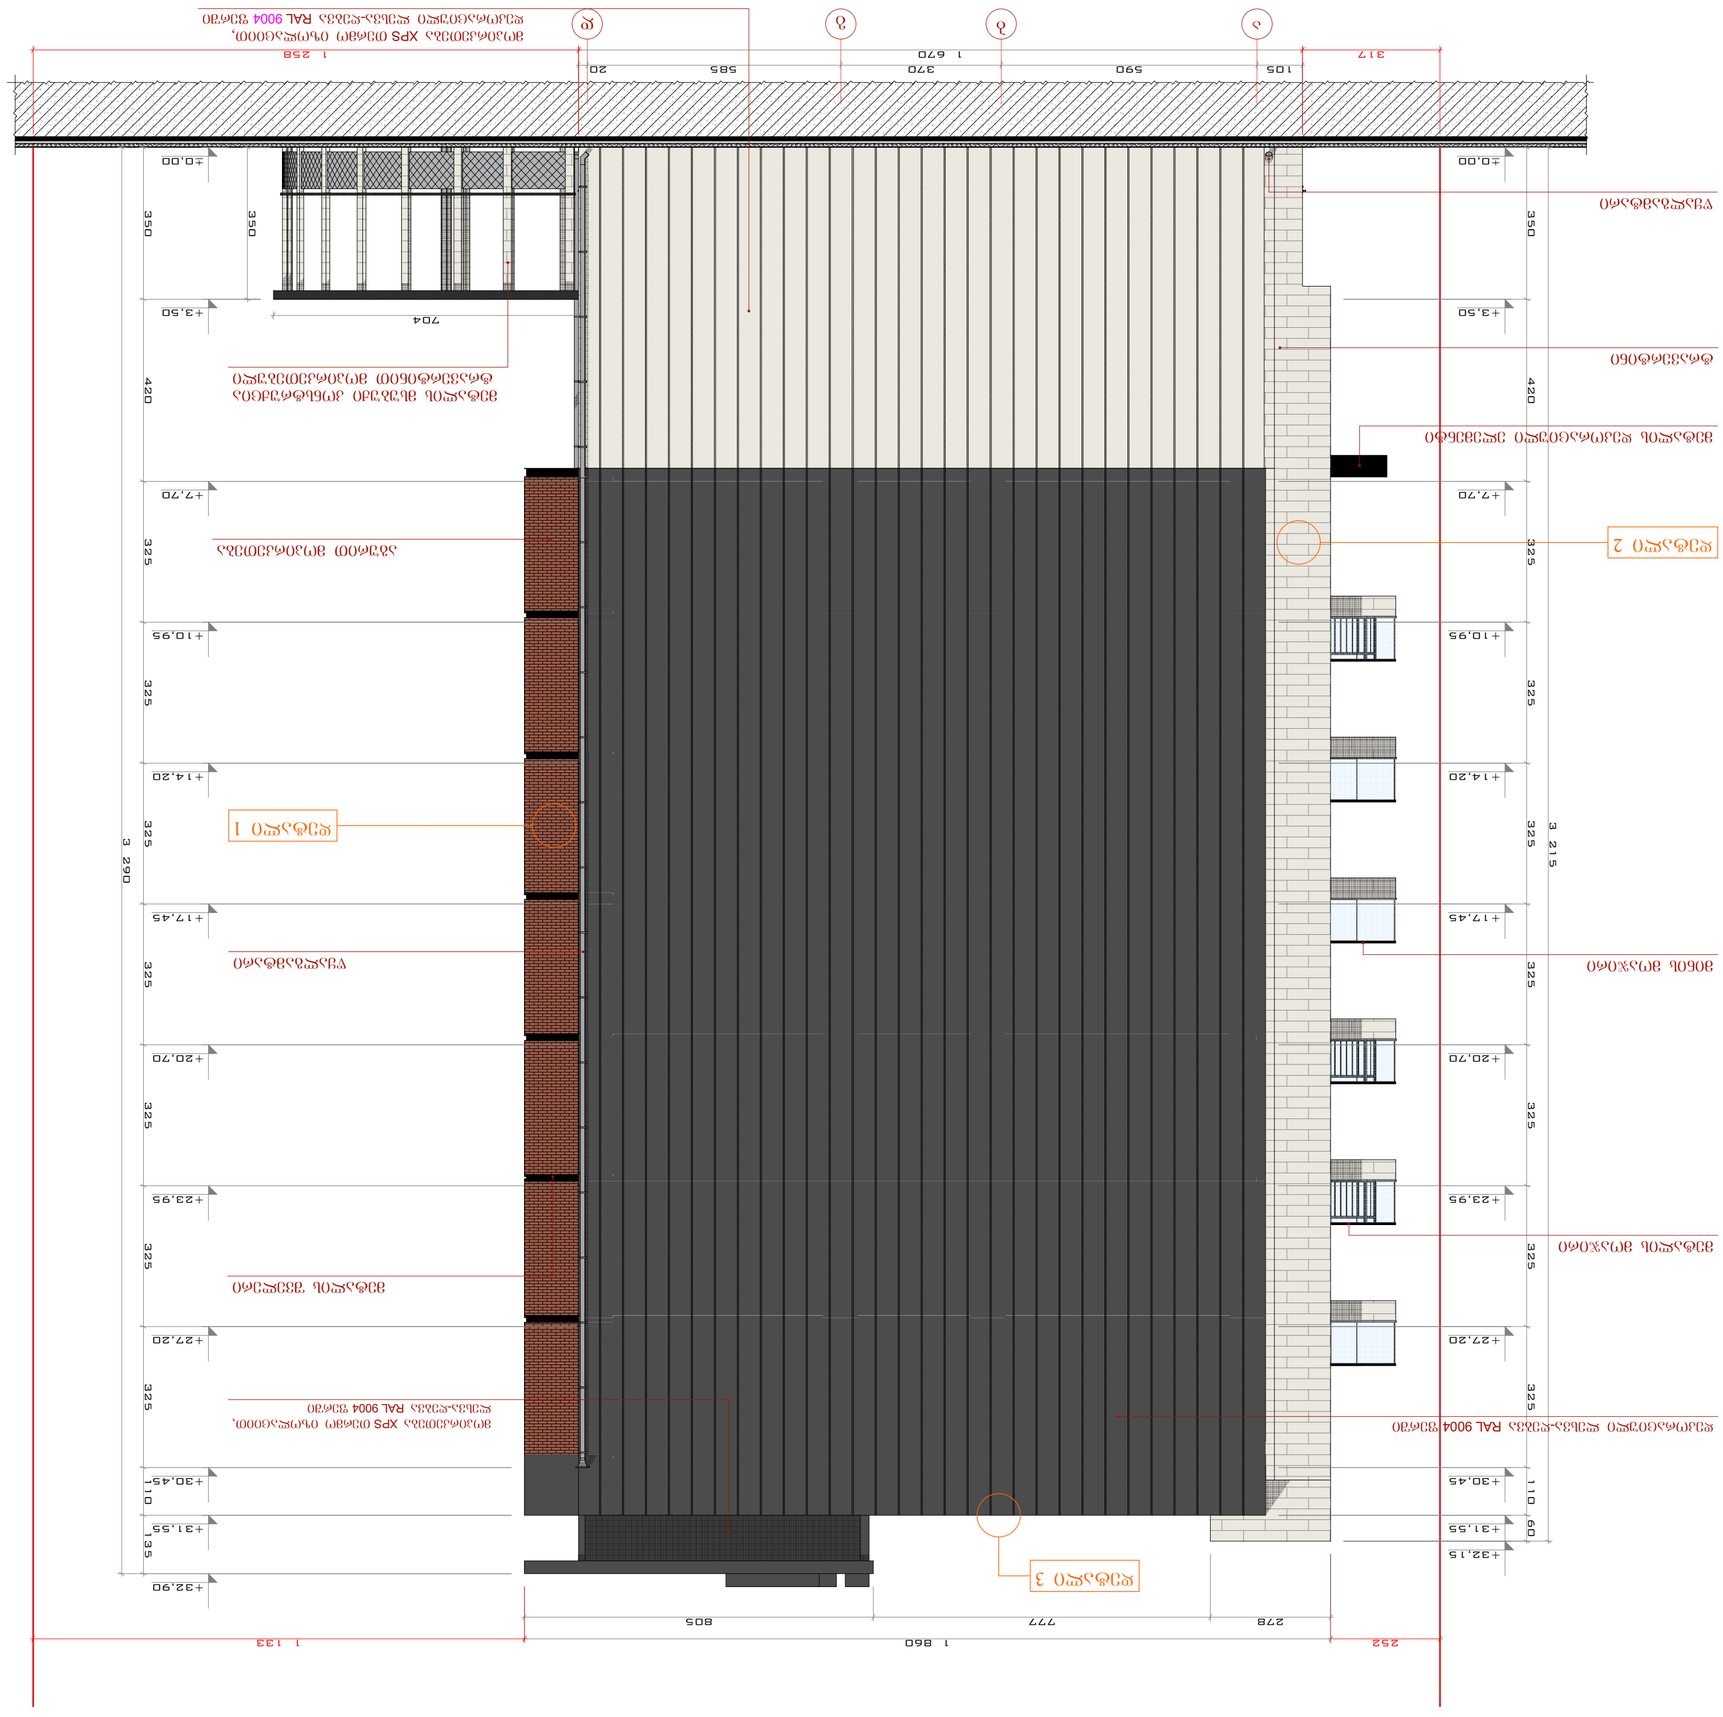


დეტალი 1

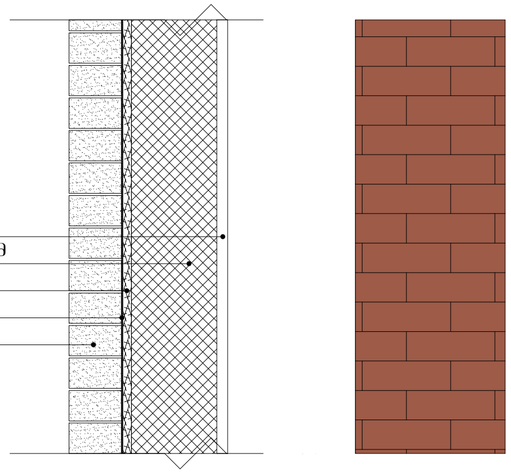

ძვ.ცემენტის ხსნარი ან ბაჯი - 25 მმ
ბეტონის ბლოკი 400X200X200 მმ - 400 მმ
ორთქლიზოლაცია - 20 მმ
ლითონის ან პლასტიკის ბადე
აბური 120X250X65

დეტალი 2

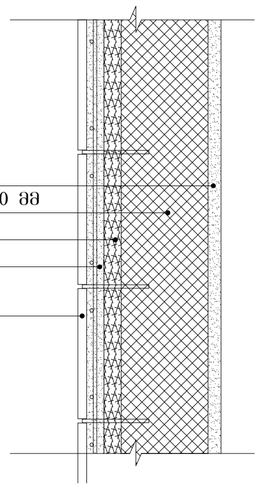

ძვ.ცემენტის ხსნარი - 30 მმ
ბეტონის ბლოკი 400X200X200 მმ - 200 მმ
თბოიზოლაცია - 40 მმ
ძვ.ცემენტის ხსნარი - 40 მმ
ტრავერტინის ქვა
1000X300X20 მმ ზომაზე - 100 მმ

დეტალი 3

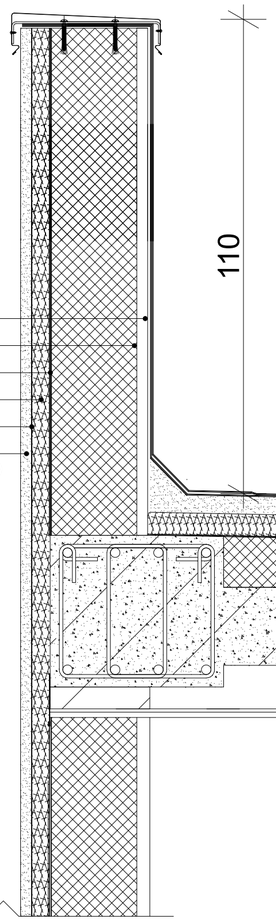

ძვ.ცემენტის ხსნარი ან ბაჯი - 25 მმ
ბეტონის ბლოკი 400X200X200 მმ - 400 მმ
ორთქლიზოლაცია
თბოიზოლაცია - 40 მმ
ლითონის ან პლასტიკის ბადე
ძვ.ცემენტის ხსნარი ლესვა - 25 მმ
(ან დეკორატიული სალებავი-ფითხით შელებვა)

გეოტექსტილი სიმკვრივით 350-400 გ/მ.კვ.
პოლიმერული მემბრანა
პენეტრონის შემცველი ძ.ც. ხსნარით მოზიდვა.
არმირებული ძვ.ცემენტის მოზიდვა - 40 მმ
თბოიზოლაცია - 50 მმ
რუბეროიდი ორთქლის იზოლაცია
კერამზიტი - 120 მმ
რკ/ბეტონის ფილა 180მმ

თაბაშირმუყაოს შეკიდული ჭერი

დეტალი 4

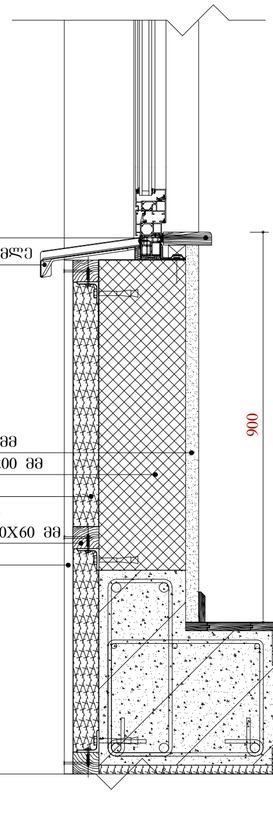

ხის რაფა
ჰიდროსაიზოლაციო საცრემლე

ძვ.ცემენტის ხსნარი - 30 მმ
ბეტონის ბლოკი 400X200X200 მმ
თბოიზოლაცია
ხის კლაკი დამუშავებული
ანტისეპტიური ხსნარით 50X60 მმ
ძვიშაცემენტის ლესვა

ლამინატის ფენილი
პარალონის ფენილი
ძვიშა-ცემენტის ხსნარით მოზიდვა
კერამზიტო–ბეტონის ფენა
რუბეროიდი ერთი ფენა
გაღახურვის რაბ ფილა

საშახადე სიბრტყისა და სახურავის მოწყობის დეტალები

მასშტაბი: 1:10

DEVELOPMENT GROUP
საქართველო, ქ. თბილისი
ქუჩა ტოლეთი, № 56
ოფისი: (+995) 579 777 866
მობილური: (+995) 579 77 78 66
mail: development.group@hotmail.com

შენიშვნა:

ექსპლიკაცია:

პირობითი აღნიშვნები:

დირექტორი	ე. სოსინა	
მთ. არქიტექტორი	გ.მეტრეველი	
დახაზა	გ.მეტრეველი	
კონსტრუქტორი	მ.საველიძე	

საპროექტო ობიექტის მისამართი

ქ. თბილისი ქუჩა ც. დადიანი N47; ქ. თბილისი ქუჩა ც. დადიანი N49 ს.კ. 01.12.20.030.027

დამკვეთი

შპს "დეველოპმენტ გრუპ,,

დასაპროექტებელი ობიექტი

მრავალფუნქციური კომპლექსი/შენობის კორექტირებული არქიტექტურული პროექტი

არქიტექტურული ნაწილი

სტადია პროექტი - მ/პ

ფორმატი	A-2
გვერდი	22