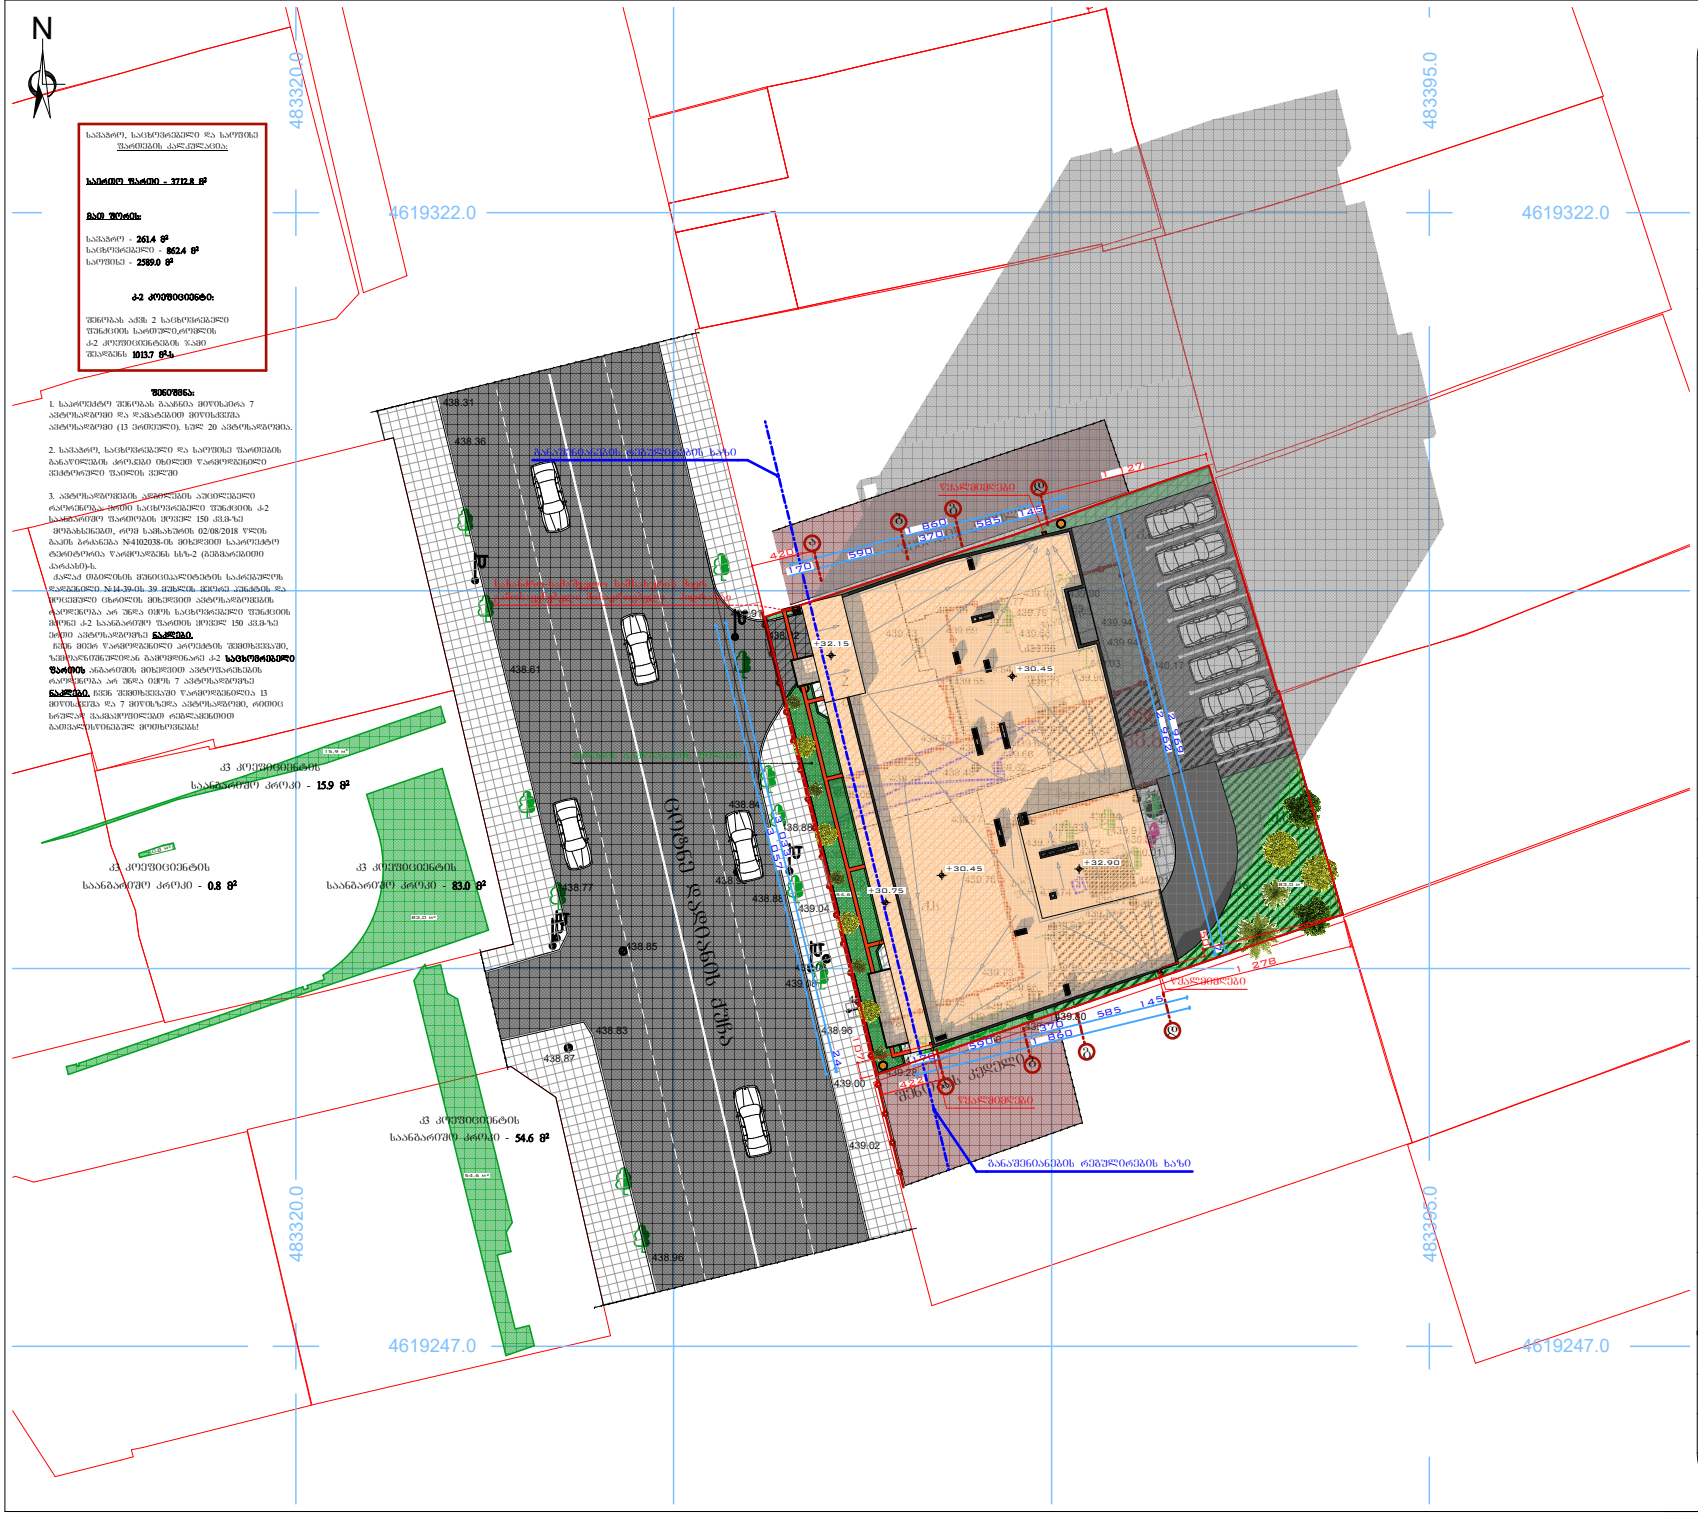
N
483320.0
483395.0
4619322.0
4619247.0
საპარკინგე ადგილების რაოდენობა 15
ცენტრალური დადიანის ქუჩა
კ3 კორპუსისთვის
საავტომობილო კრონი - 15.9 მ²
კ3 კორპუსისთვის
საავტომობილო კრონი - 0.8 მ²
კ3 კორპუსისთვის
საავტომობილო კრონი - 83.0 მ²
კ3 კორპუსისთვის
საავტომობილო კრონი - 54.6 მ²
+32.15
+30.45
+30.75
+32.90
+30.45
+30.45
+30.75
+32.90
+30.45
+30.75
+32.90
+30.45
+30.75
+32.90

GeoLand.ge © GeoLand Ltd. 2018
Tel: 2-92-25-53 e-mail:
info@geoland.ge www.geoland.ge

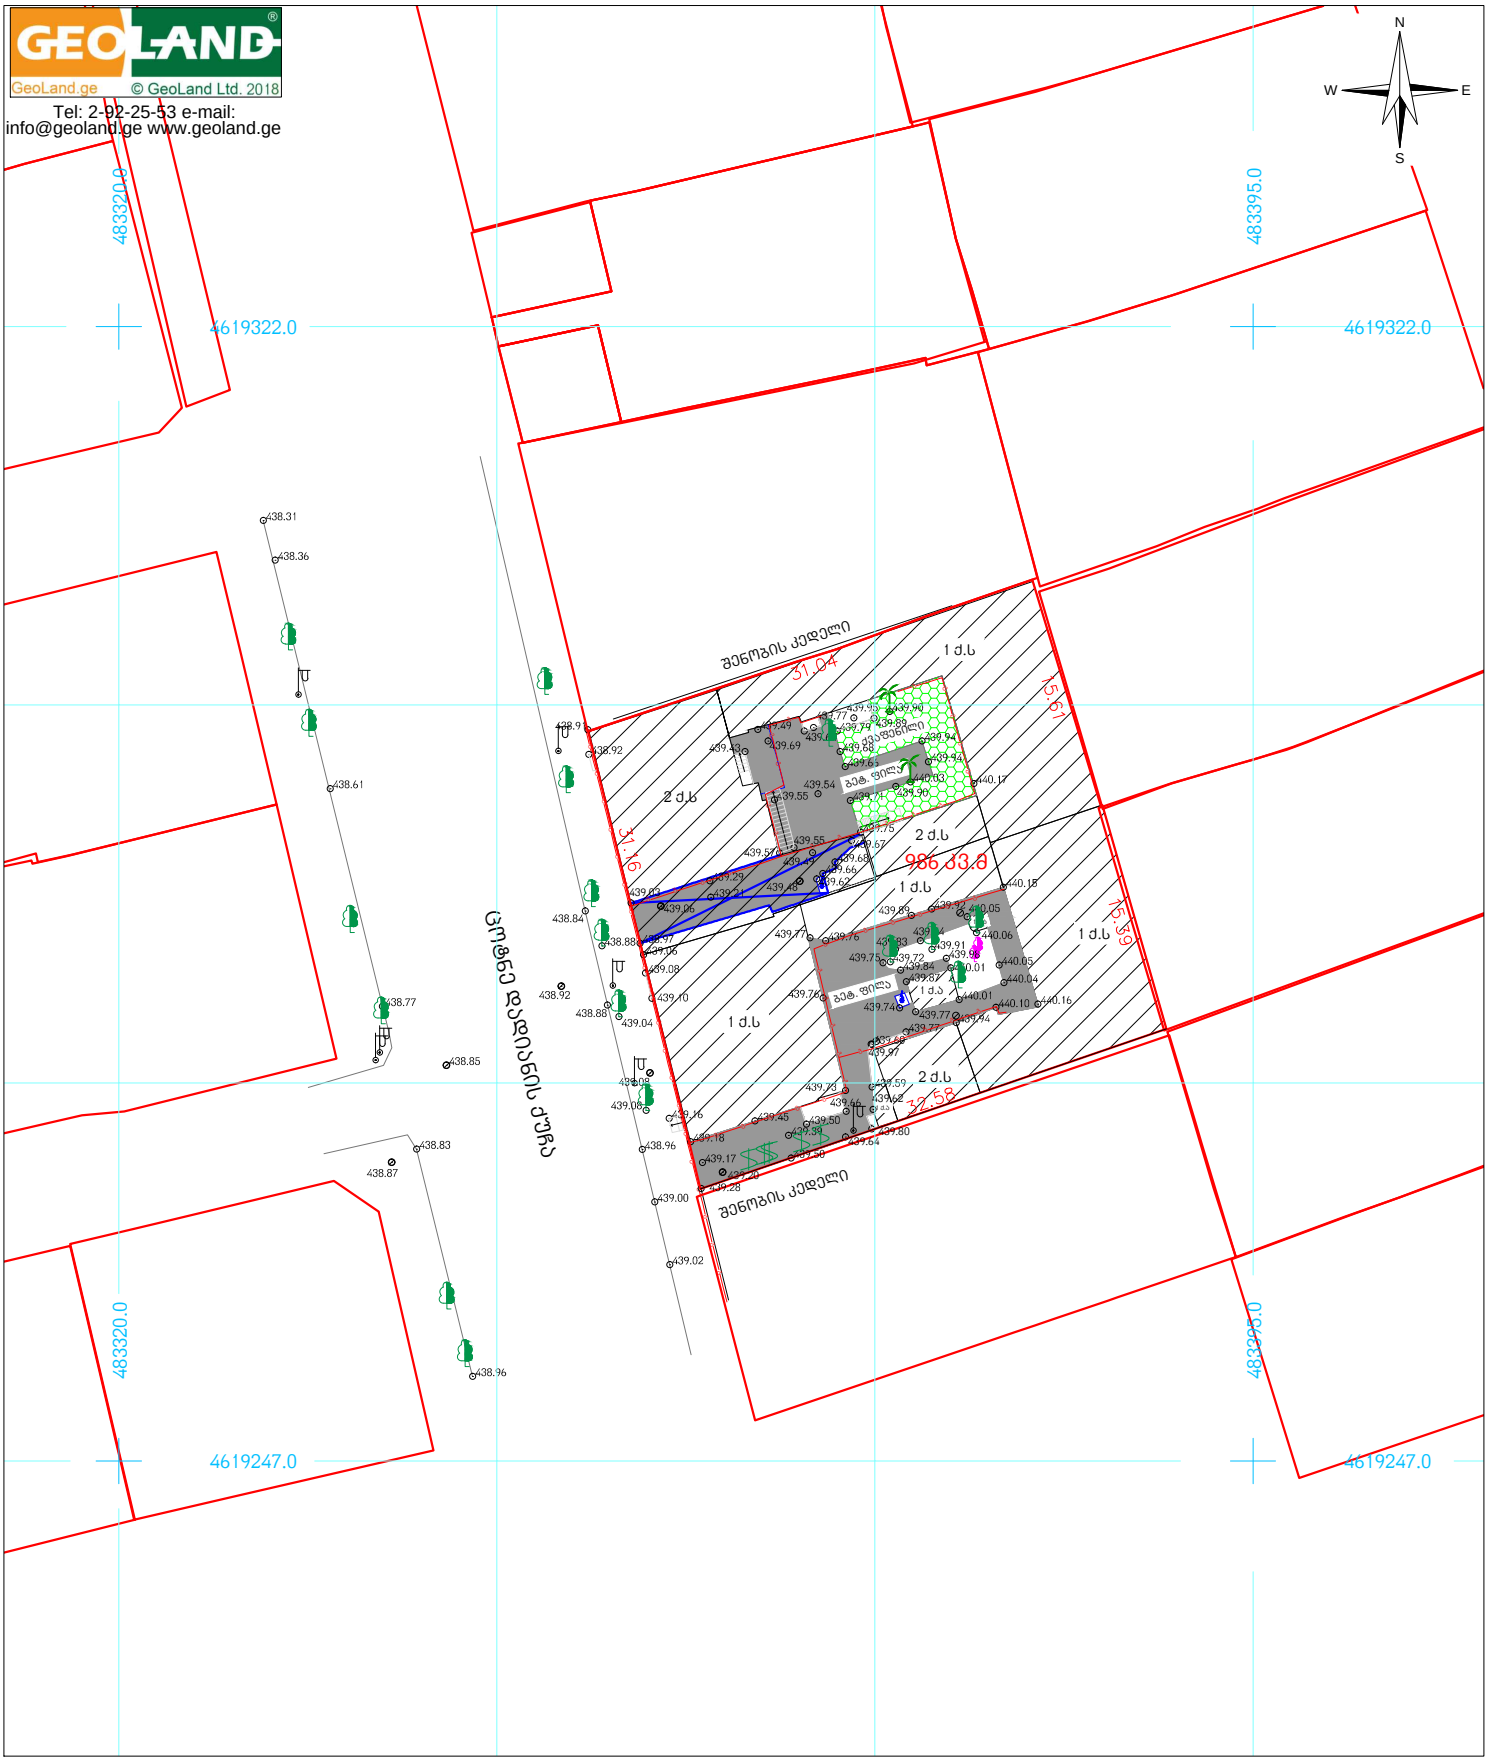

პირობითი აღნიშვნები

	მიწის ნაკვეთის საზღვრები
	შენობა
456000	
4678900	
UTM სისტემის კოორდინატები	
•500	სიმაღლის ნიშნული
	ფოთლოვანი ხე
	პალმა
	ჭის ლუქი
	ელ. ბოძი
	ვენახი
	დაფნა
	გაზის მილი
	ასფალტის გზა
	არკა

ტოპოგეგმა

მისამართი:	ქ.თბილისი,ქუჩა ცოტნე დადიანი, N47 და N49	
დამკვეთი:	სპს "დეველოპმენტ გრუპი"	
განყოფილების უფროსი		ვ. ენუქიანი
აზომა		ვ. ენუქიანი
დახაზა		ა. სოხაძე
მ: 1:500	ფართობი: 986 კვ.მ.	05.07.2018