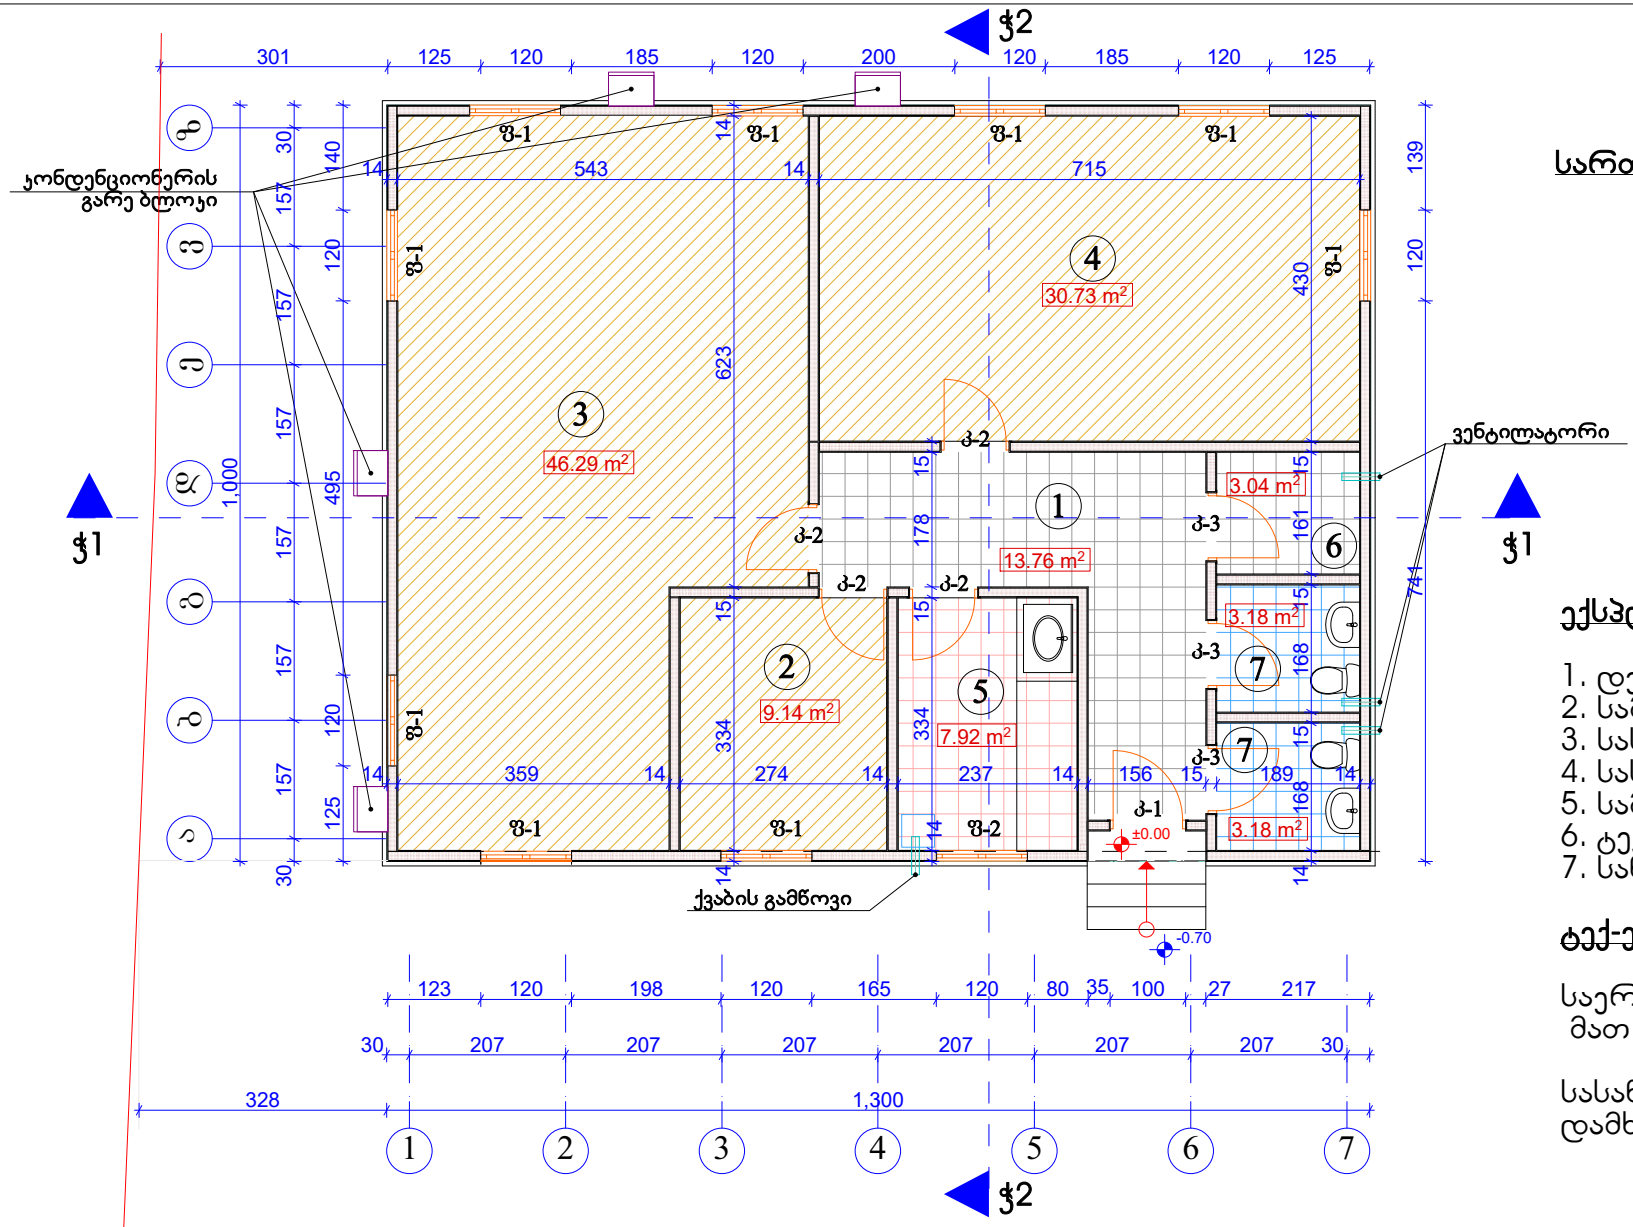

სართულის გეგმა

მ. 1:100

ექსპლიკაცია:

1. დერეფანი - 13.76 მ²
2. სამუშაო ოთახი - 9.14 მ²
3. სასაწყობე ოთახი -46.29 მ²
4. სასაწყობე ოთახი -30.73 მ²
5. სამზარეულო - 7.92 მ²
6. ტექნიკური ოთახი - 3.04 მ²
7. სან-ჯვანძი - 3.18 მ²

ტექ-ეკ. მაჩვენებლები:

საერთო ფართი - 117.24 მ²
მათ შორის:

სასაწყობე ფართი - 86.16 მ²
დამხმარე ფართი - 31.08 მ²

	შ.პ.ს. „NTN არ-ჯო“			2021 წ.	
არქიტექტ		ნ. ბერიძე	სს „პროკრედიტბანკი“-ს სასაწყობე (საარქივო) ფართის პროექტი		
			ქ. თბილისი, ბაბრის ქუჩა №2		
			არქიტექტურული ნაწილი	სტადია	ფურც.	ფურც.რ
				პრ.	ა-4	16
			სართულის გეგმა			

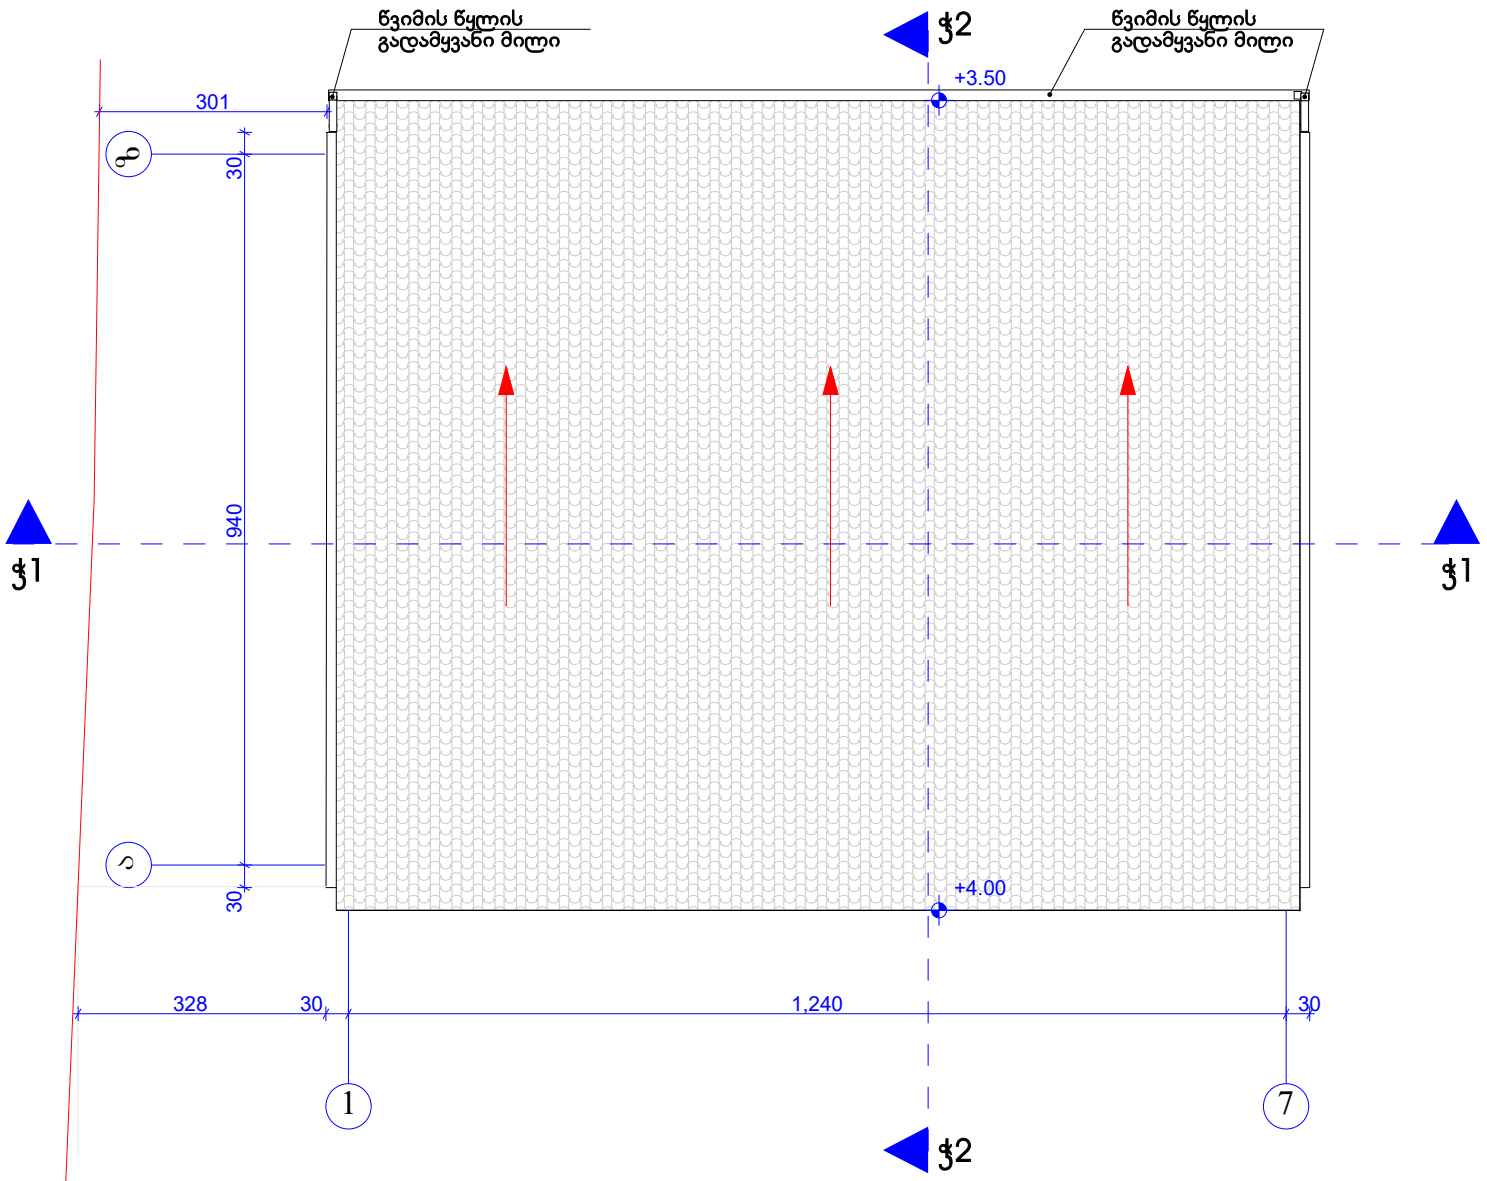

სახურავის გეგმა

მ. 1:100

	შ.პ.ს. „NTN არ-ჯო“					2021 წ.
არქიტექტ		ნ. ბერიძე	სს „პროკრედიტბანკი“-ს სასაწყობე (საარქივო) ფართის პროექტი			
			ქ. თბილისი, გაბრის ქუჩა №2			
			არქიტექტურული ნაწილი	სტადია	ფურც.	ფურც.რ
			სახურავის გეგმა	პრ.	ა-5	16