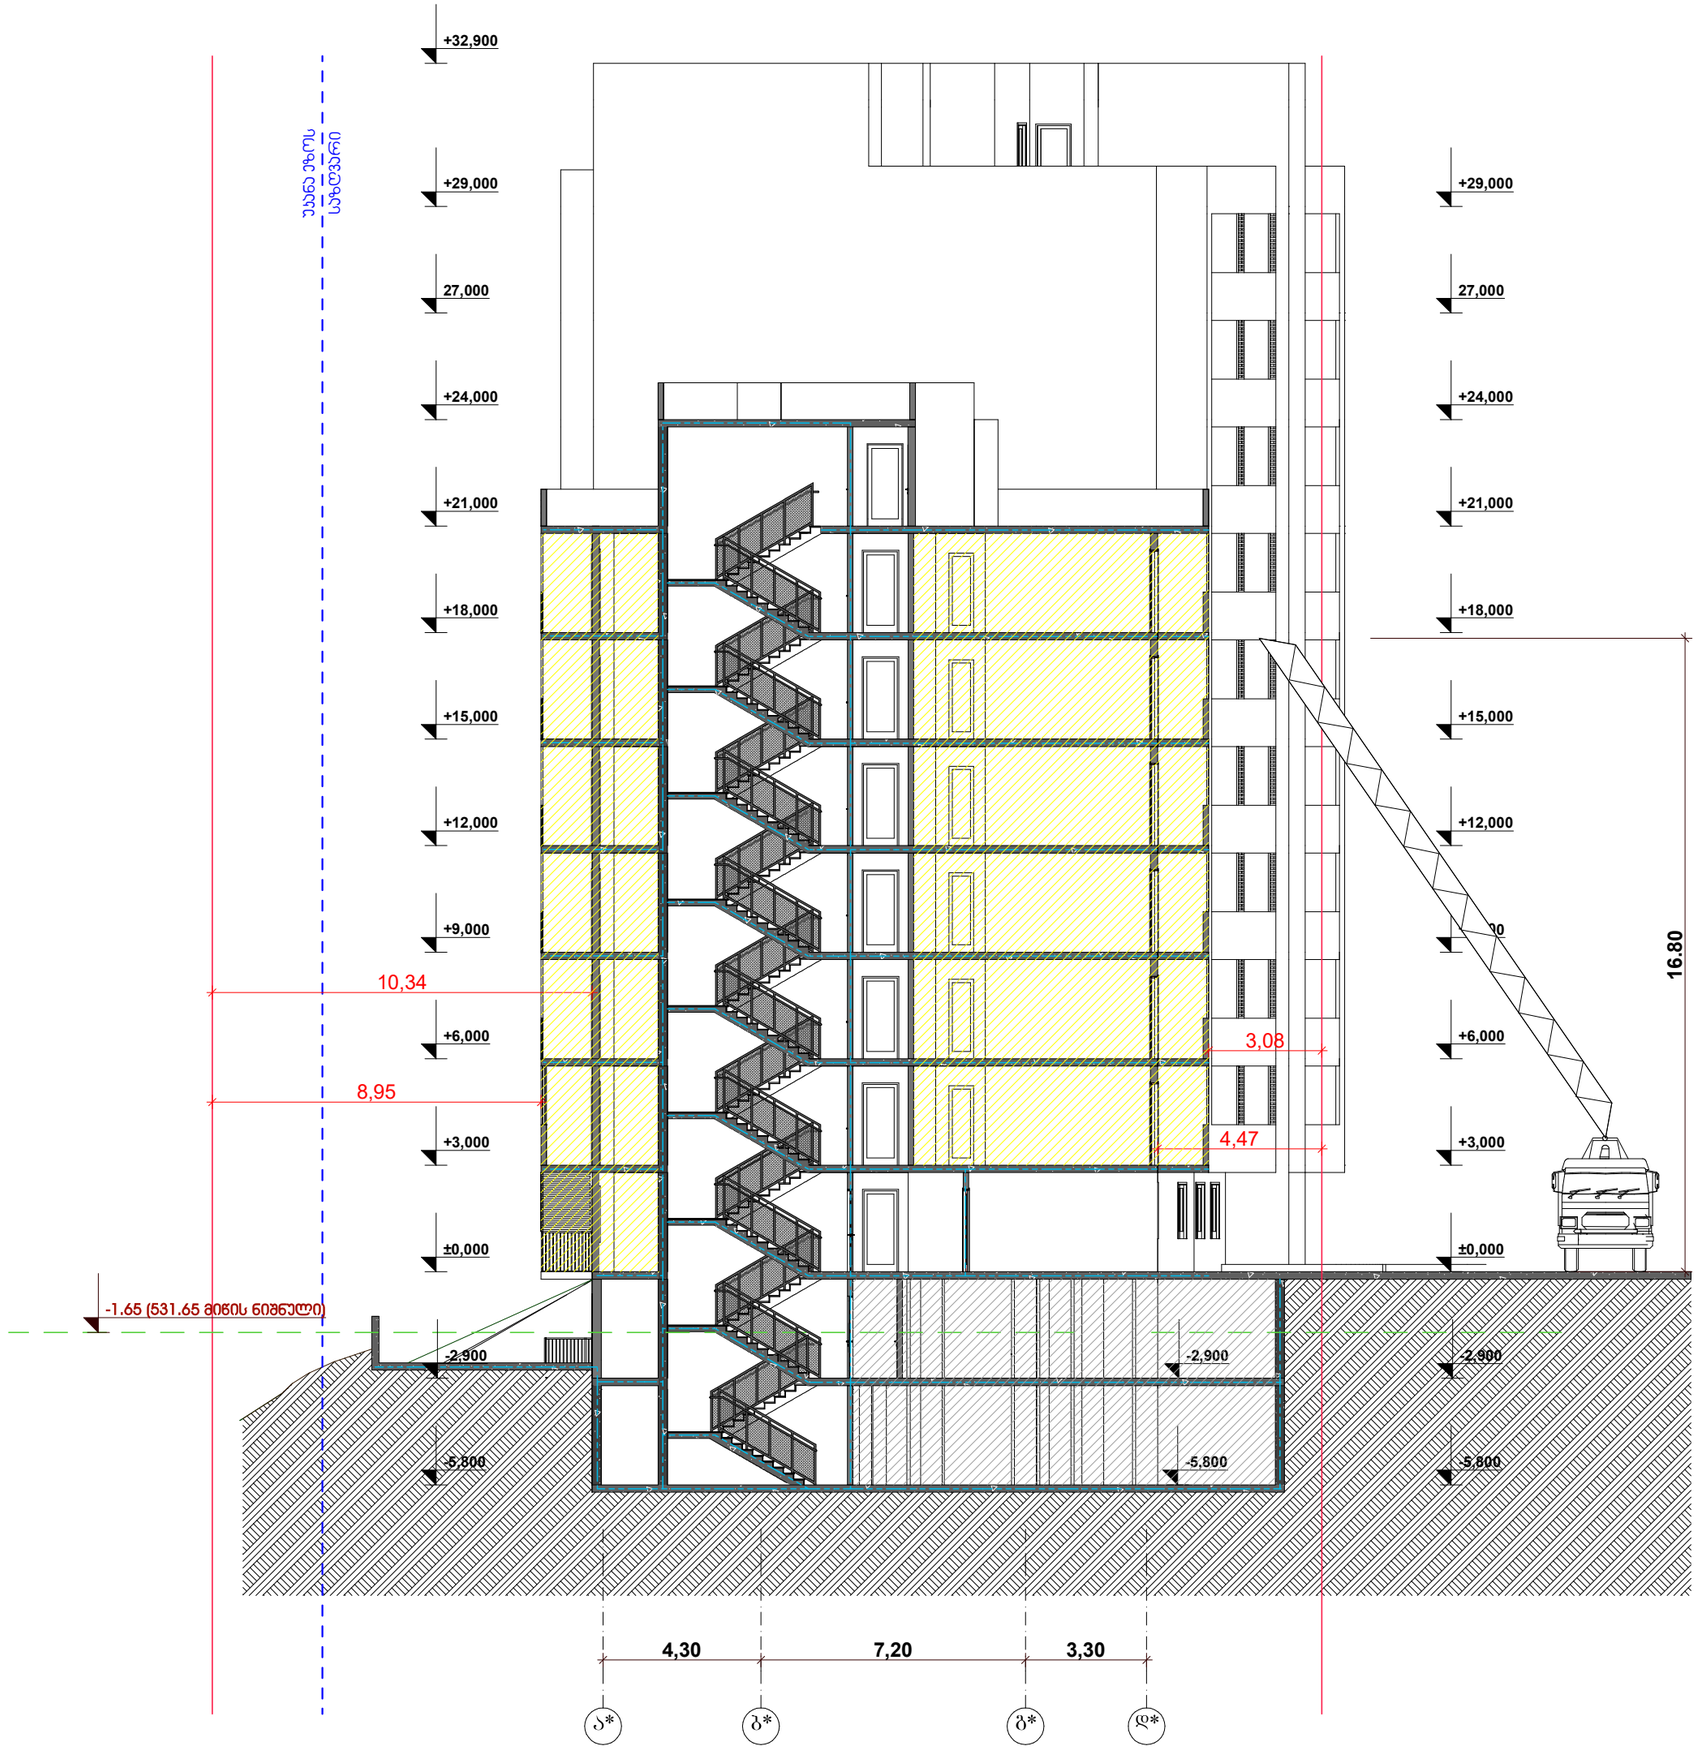


SeniSvna


pirobiTi aRniSvnebi

- ukana ezos sazRvari
- sakadastro sazRvari
- RerZis xazi
- ±0,000 -simaRlis aRmniSvneli gegmaze
- sw-2 dakavebulobis aRniSvna
- sc-2 dakavebulobis aRniSvna
- miwa
- 1 saaTiani cecxlmedegobis aRniSvna
- 2 saaTiani cecxlmedegobis aRniSvna

misamarTi	alublebis q.#19-s mimdebared
proeqtis saxeli	
mravalbiniani sacxovrebeli saxli	

S.p.s. "NIDD"		
Tanamdeboba	**gvari**	**xelmowera**
direqtori	n.RoRoberiZe	
mT. arqiteqtori	s.avaliani	
daamuSava	n.RonRaZe	

masStabi	**naxazis dasaxeleba**	
1:100	**Wrili 2-2**	
stadia	**furclis #**	**furclebi**
m.p.		

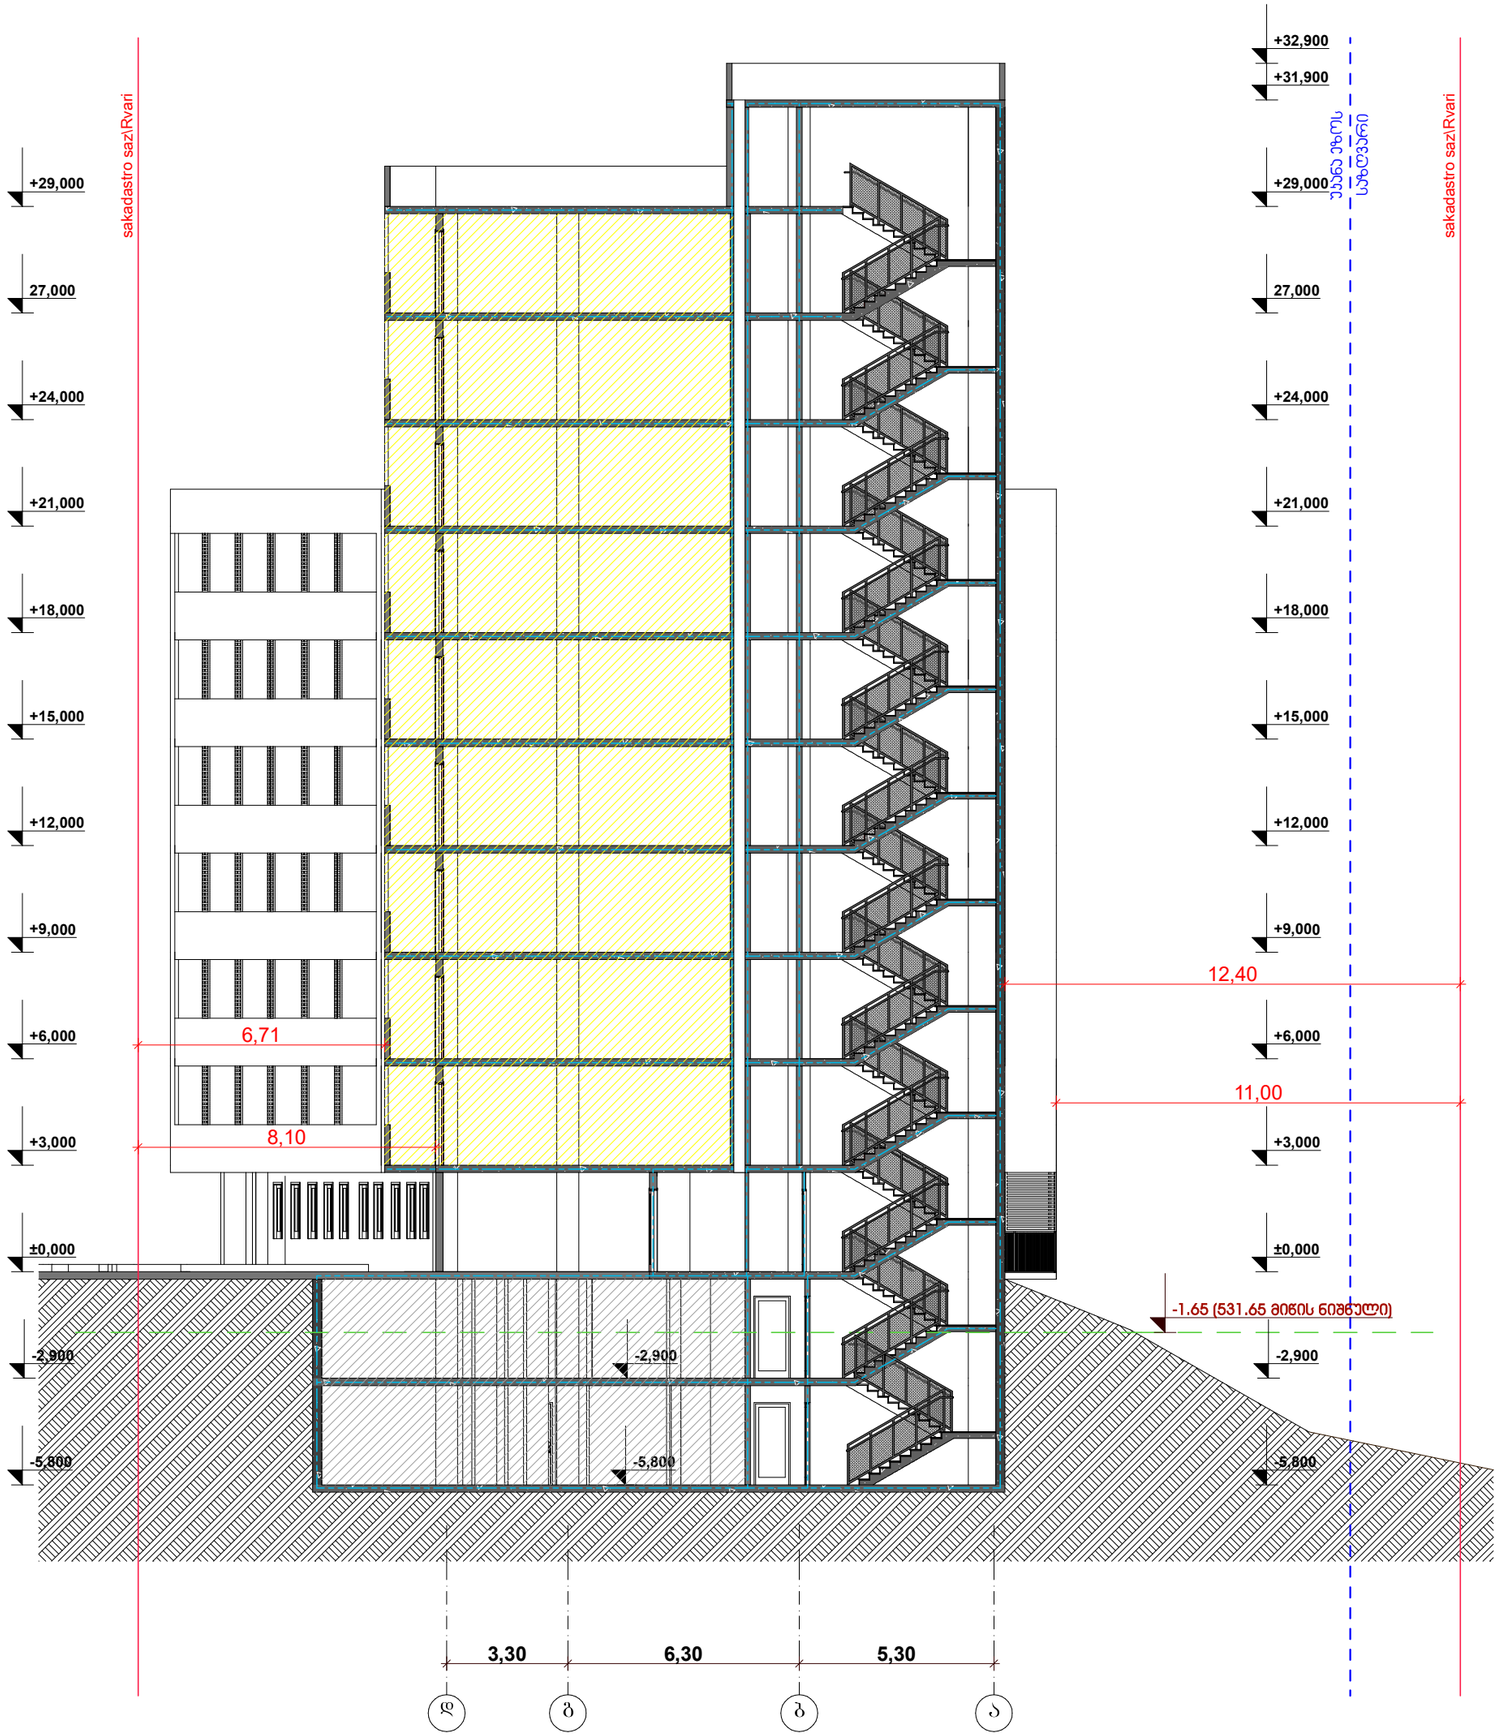

SeniSvna

pirobiTi aRniSvnebi

- ukana ezos sazRvari
- sakadastro sazRvari
- RerZis xazi
- ±0,000 -simaRlis aRmniSvneli gegmaze
- sw-2 dakavebulobis aRniSvna
- sc-2 dakavebulobis aRniSvna
- miwa
- 1 saaTiani cecxlmedegobis aRniSvna
- 2 saaTiani cecxlmedegobis aRniSvna

misamarTi	alublebis q.#19-s mimdebared
proeqtis saxeli	
mravalbiniani sacxovrebeli saxli	

S.p.s. "NIDD"		
Tanamdeboba	**gvari**	**xelmowera**
direqtori	n.RoRoberiZe	
mT. arqiteqtori	s.avaliani	
daamuSava	n.RonRaZe	

masStabi	**naxazis dasaxeleba**	
1:100	**Wrili 1-1**	
stadia	**furclis #**	**furclebi**
m.p.		